

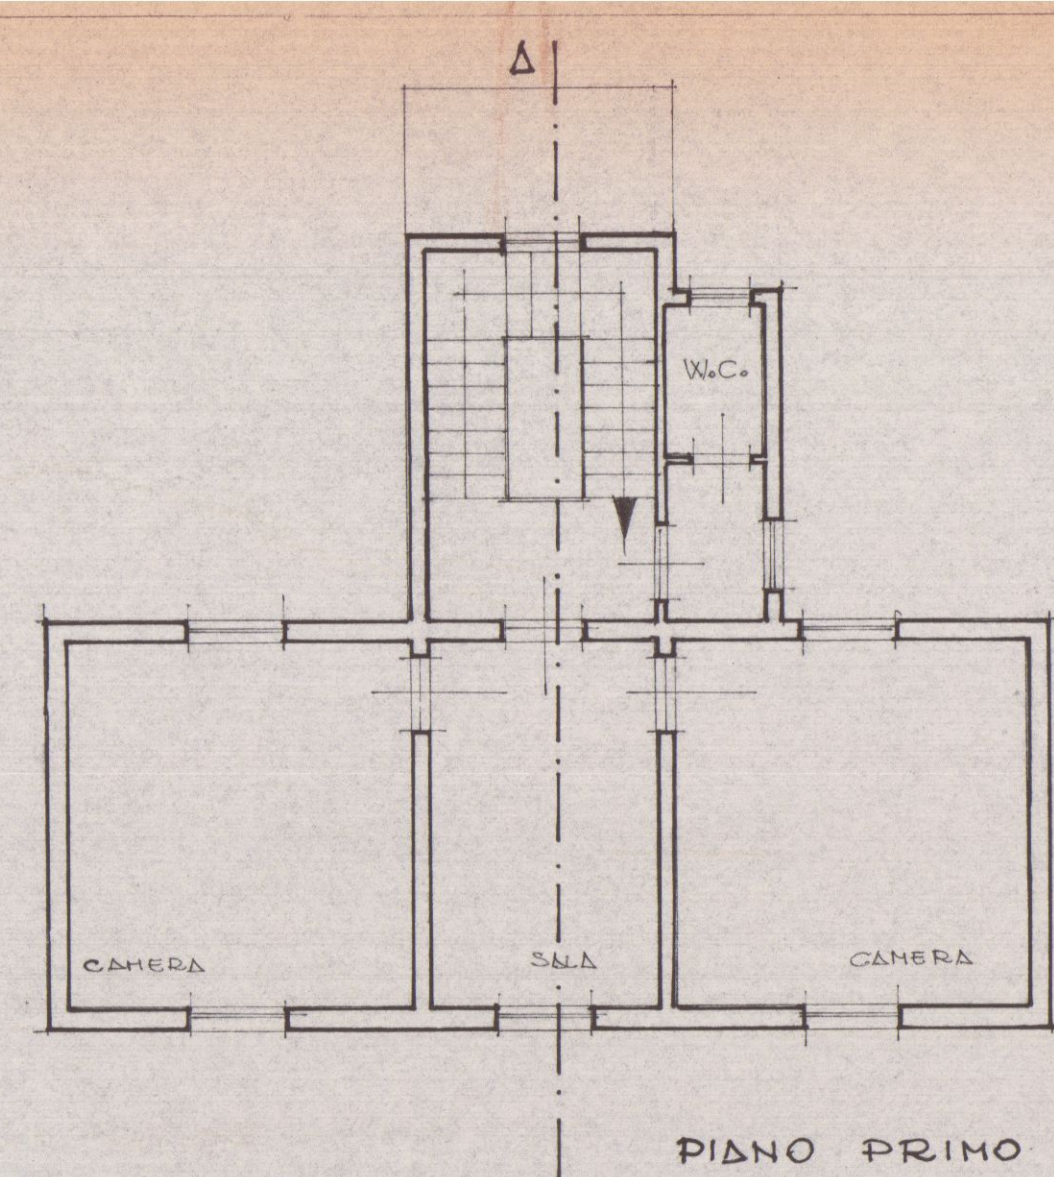


PROGETTO DI RISTRUTTURAZIONE INTERNA E
DEL TETTO DEL FABBRICATO DI PROPRIETA':
"MENCONI ELISABETTA"
SCALA 1:100


APPROVATO
18 LUG. 1978
CONTROLLATO
IL 19/08/78

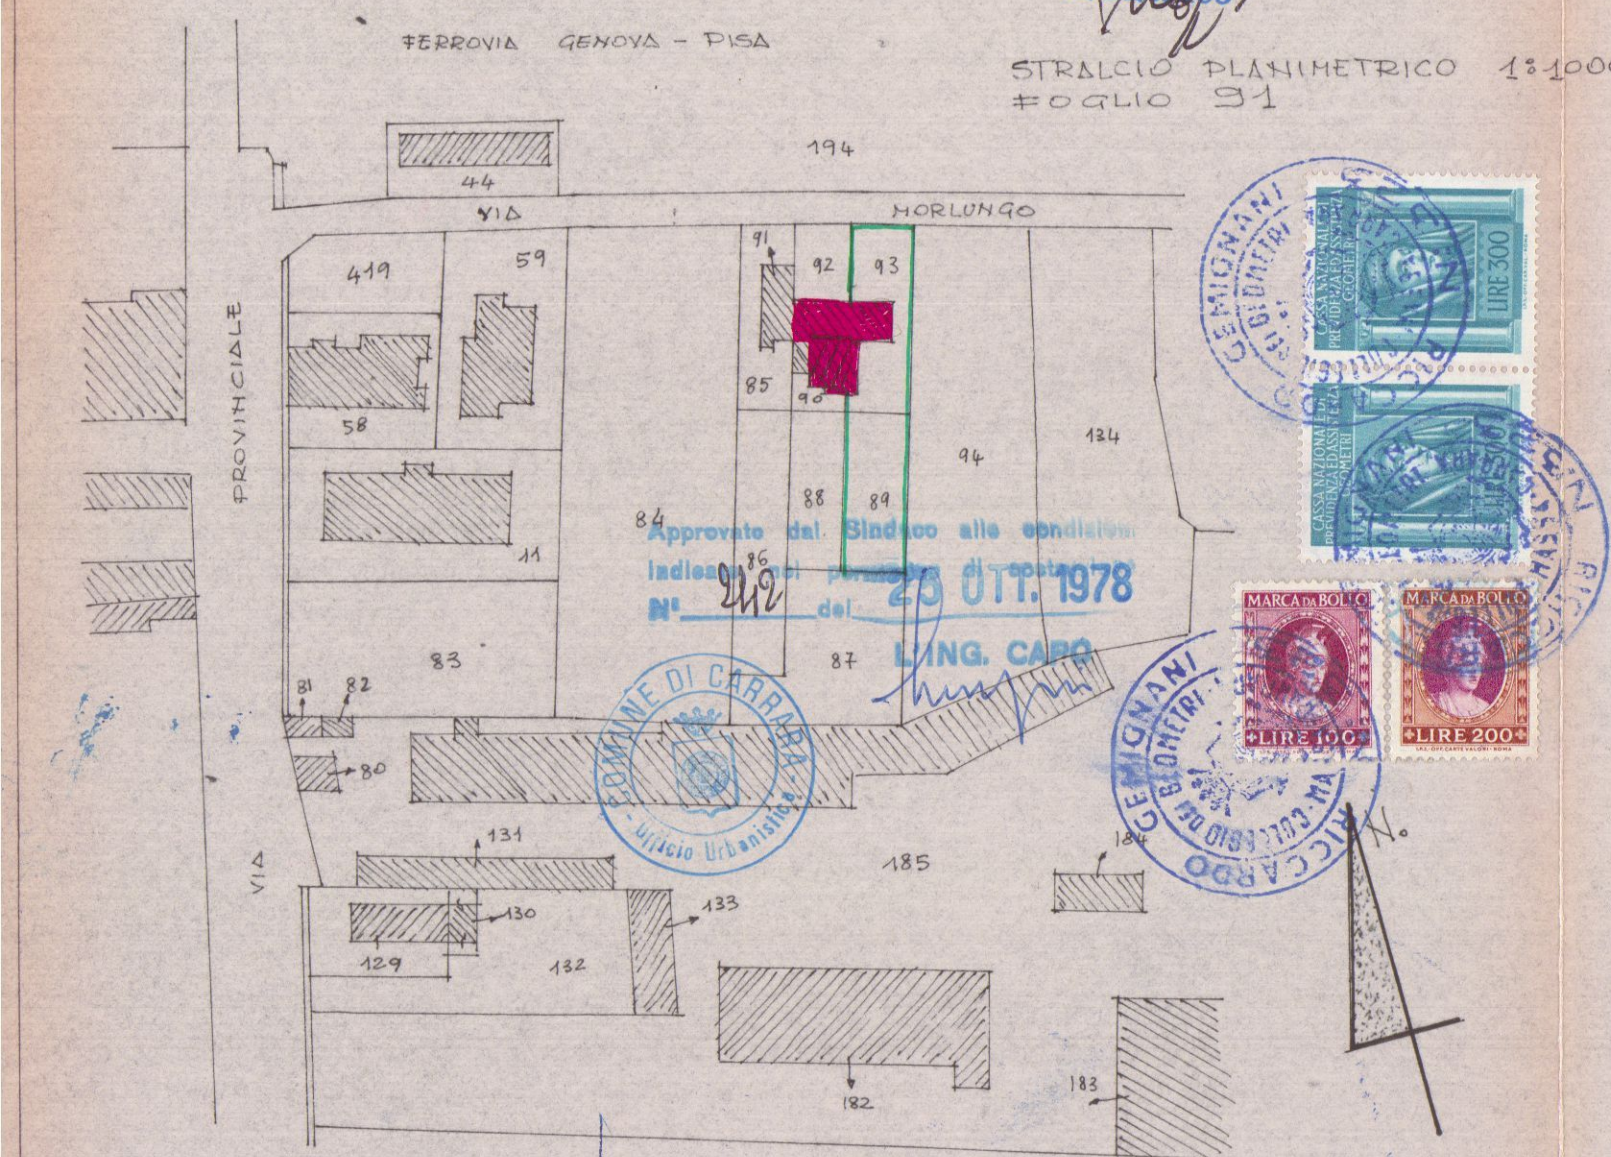


PIANO PRIMO

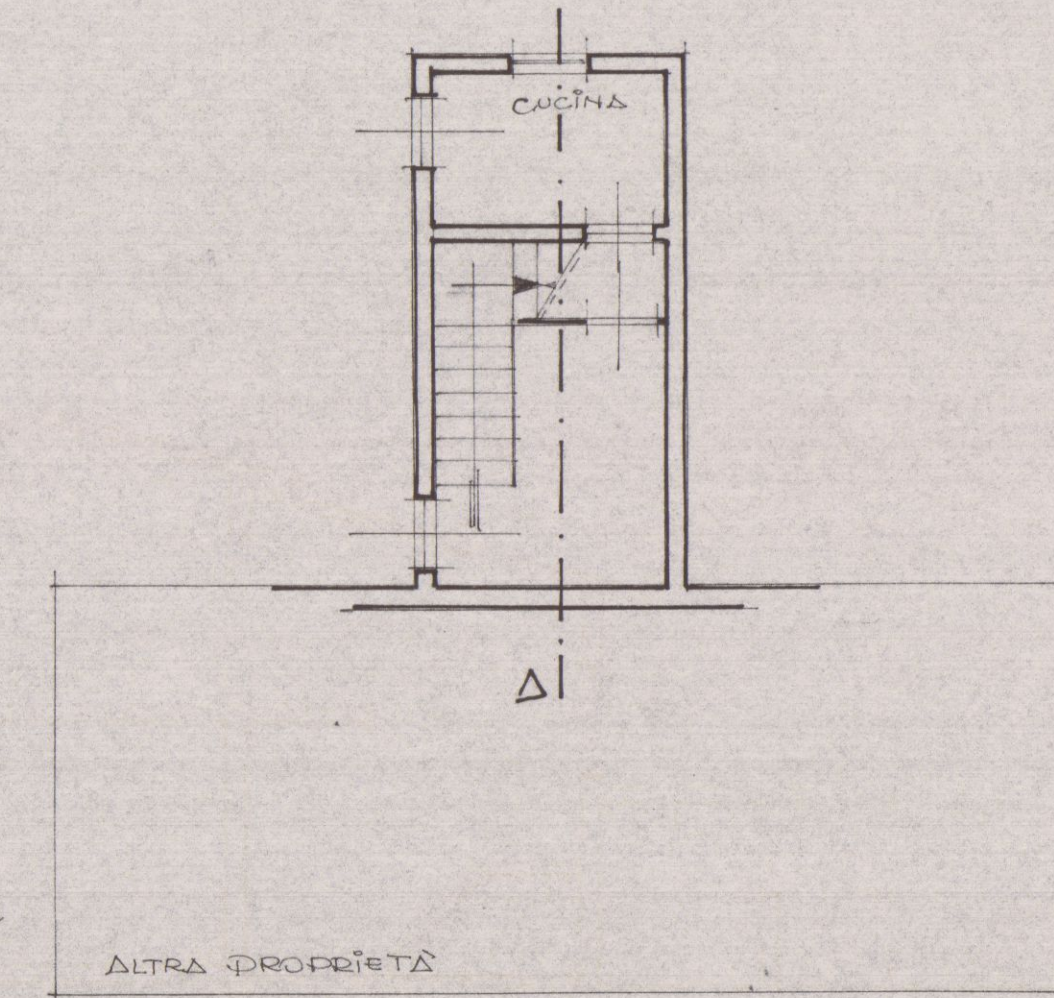


PIANO TERRA

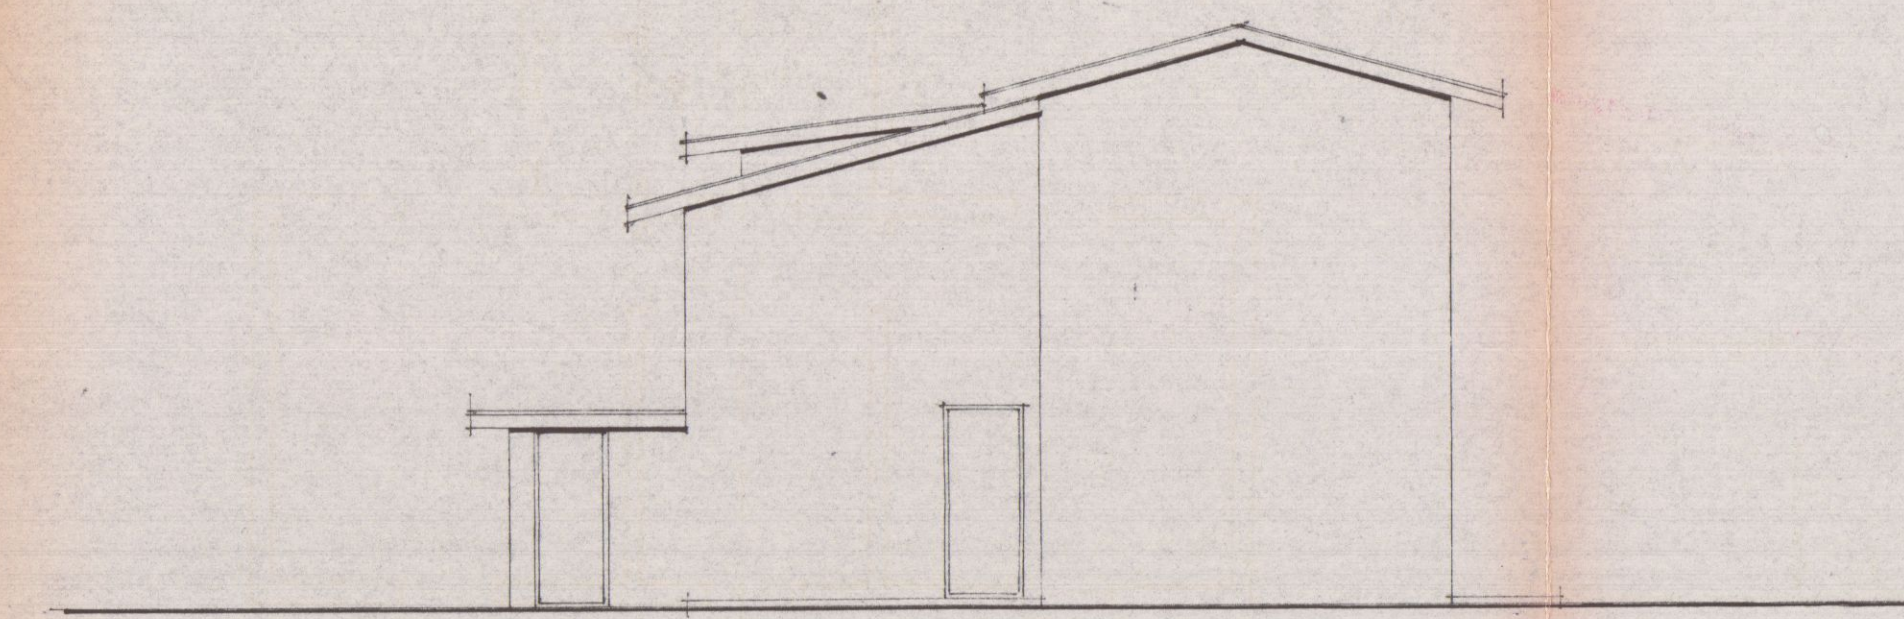


PROSPETTO EST

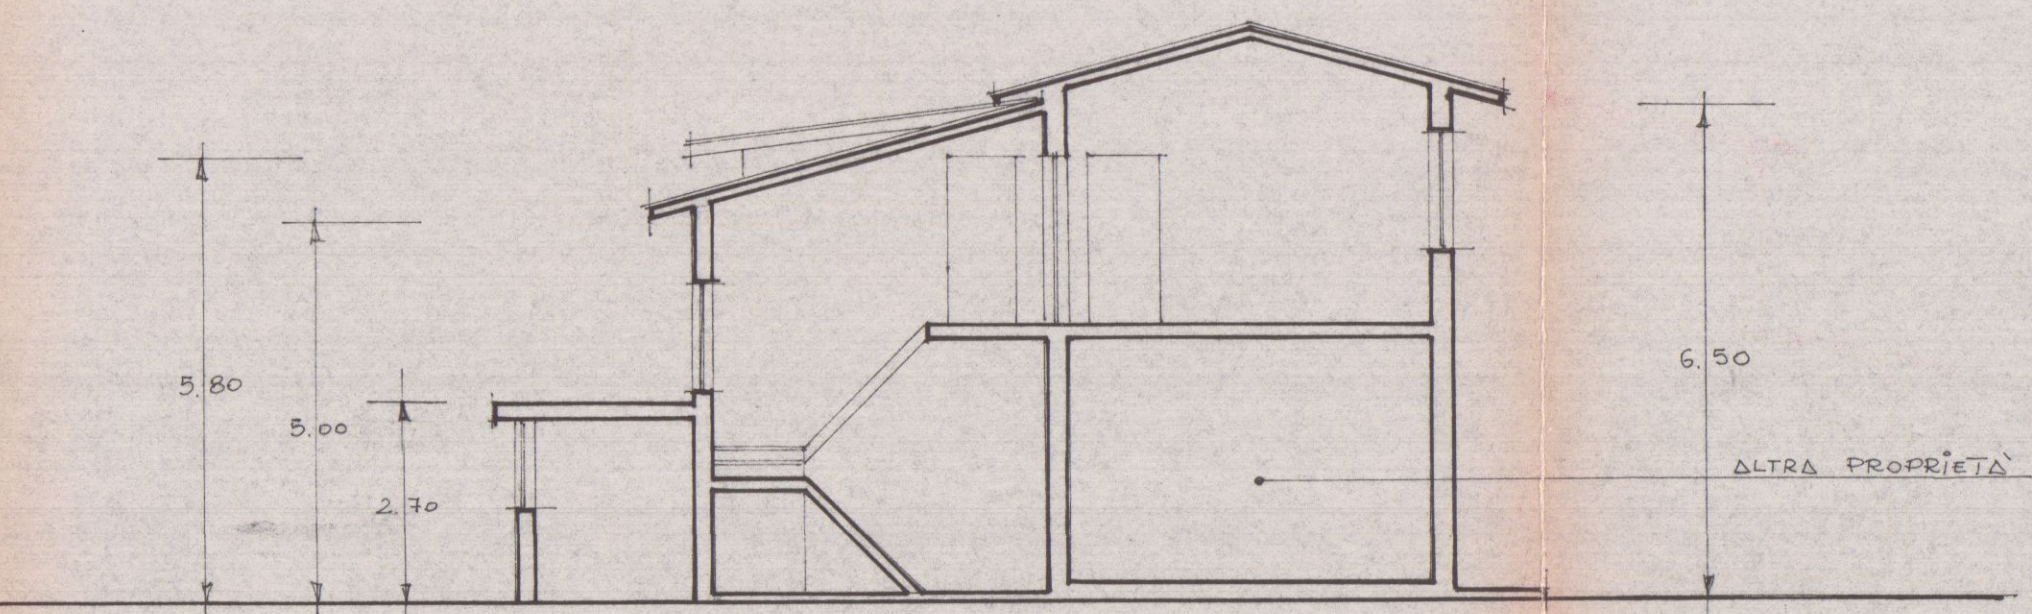


SEZIONE A-A

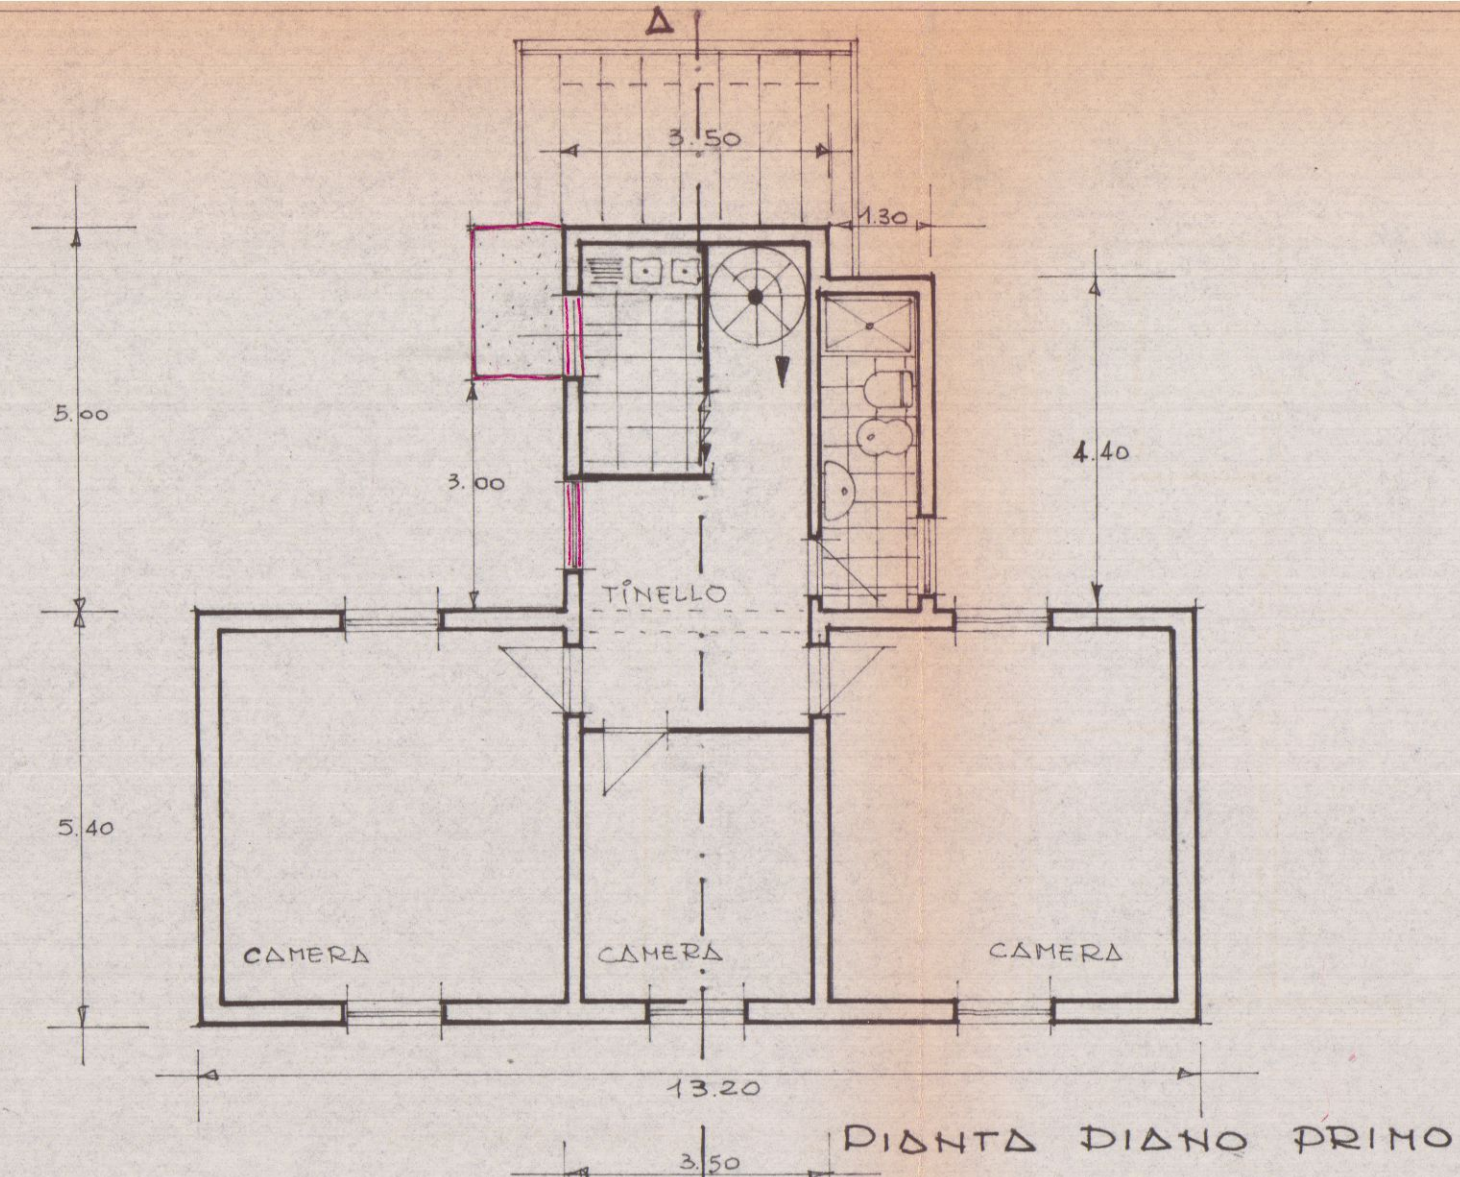


PIANTA PIANO TERRA

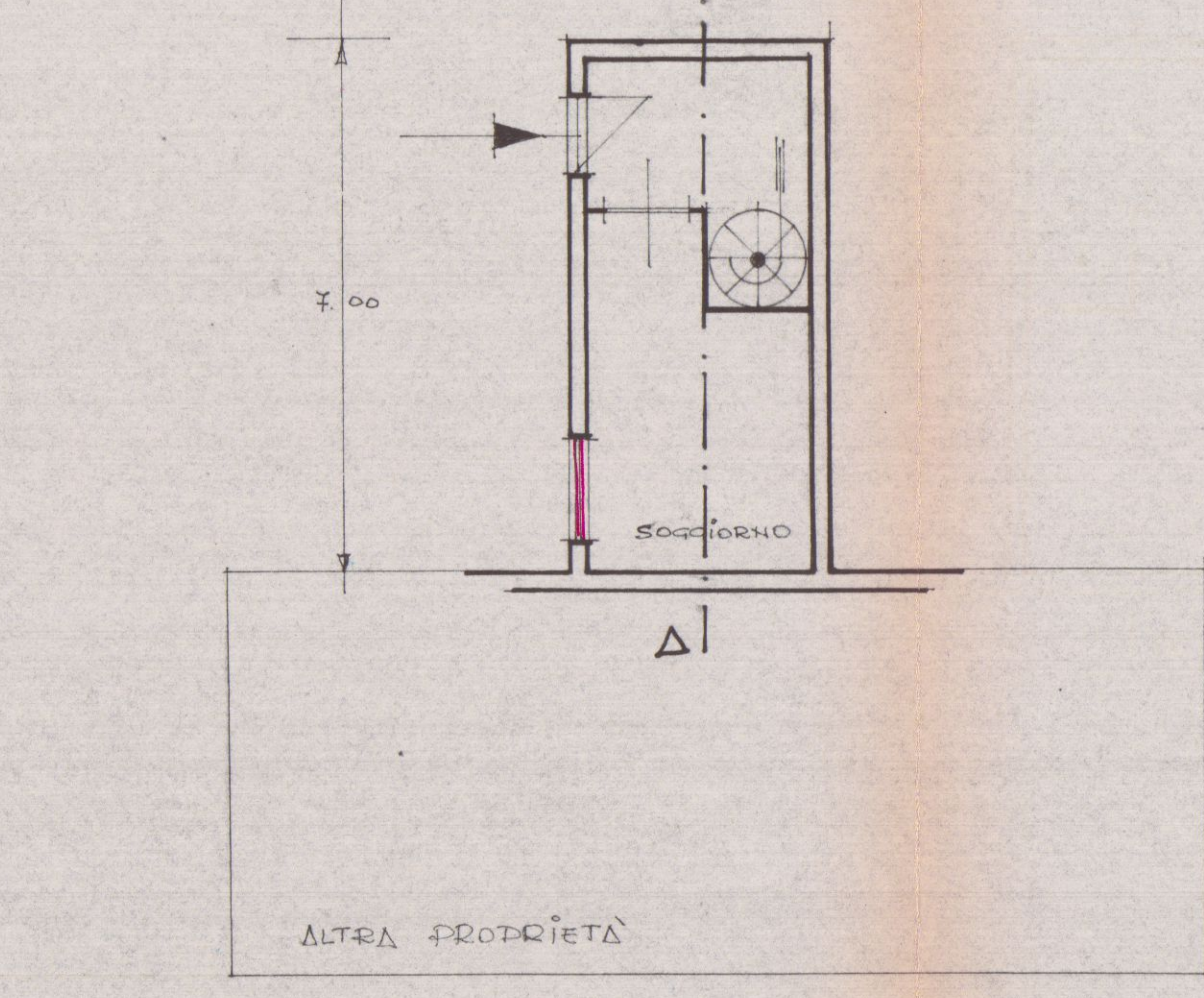


PIANTA PIANO TERRA

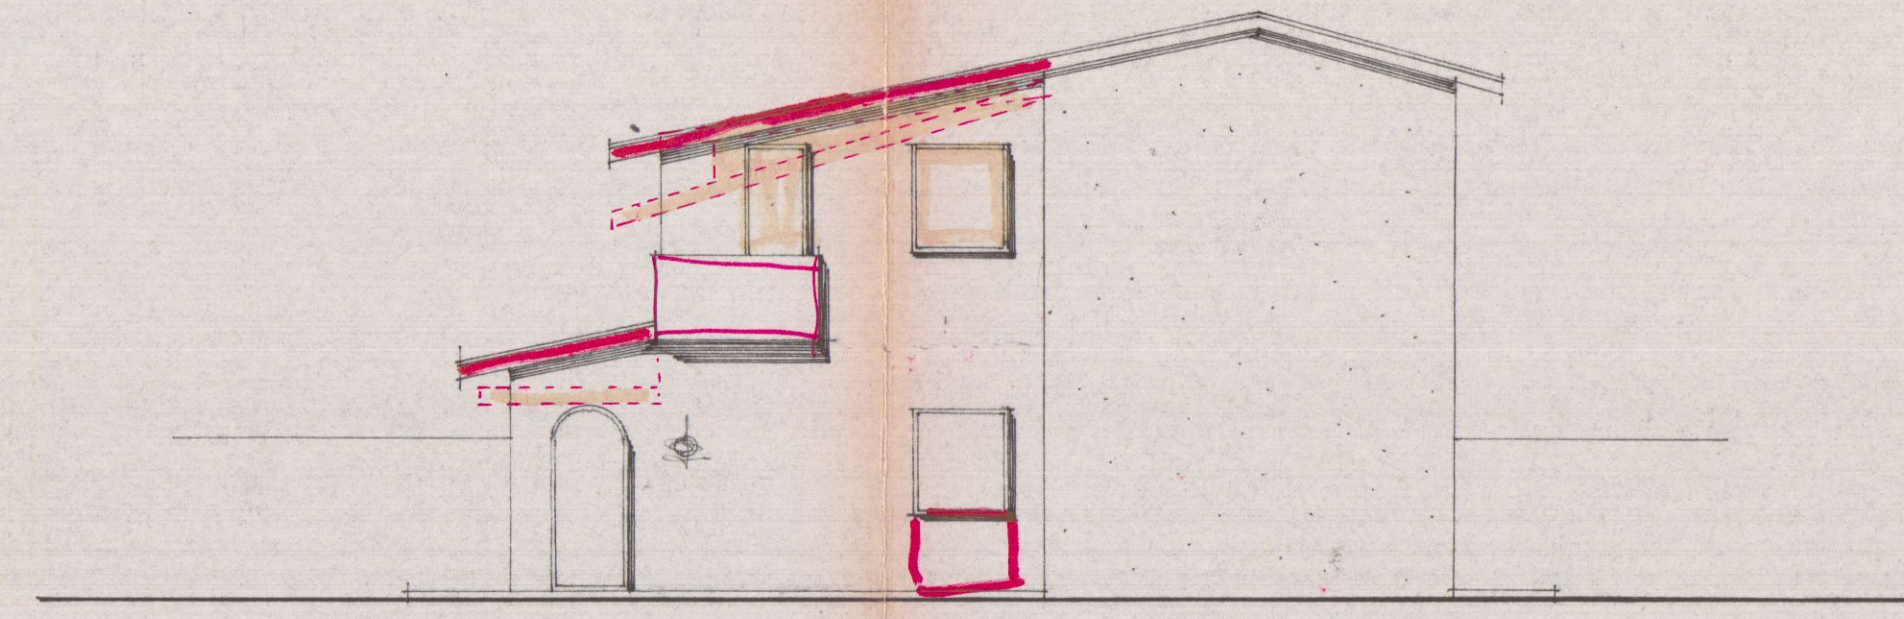


PROSPETTO EST

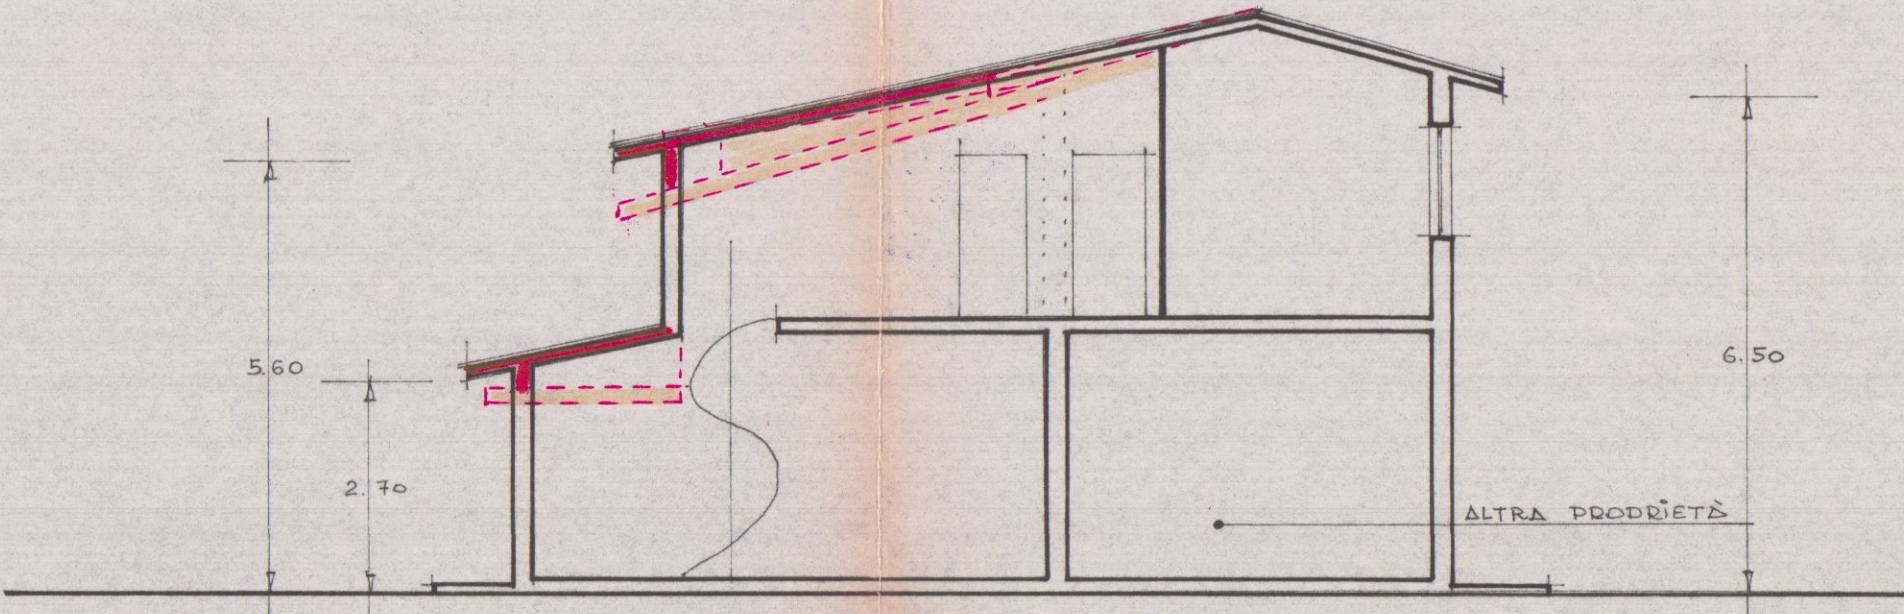


SEZIONE A-A

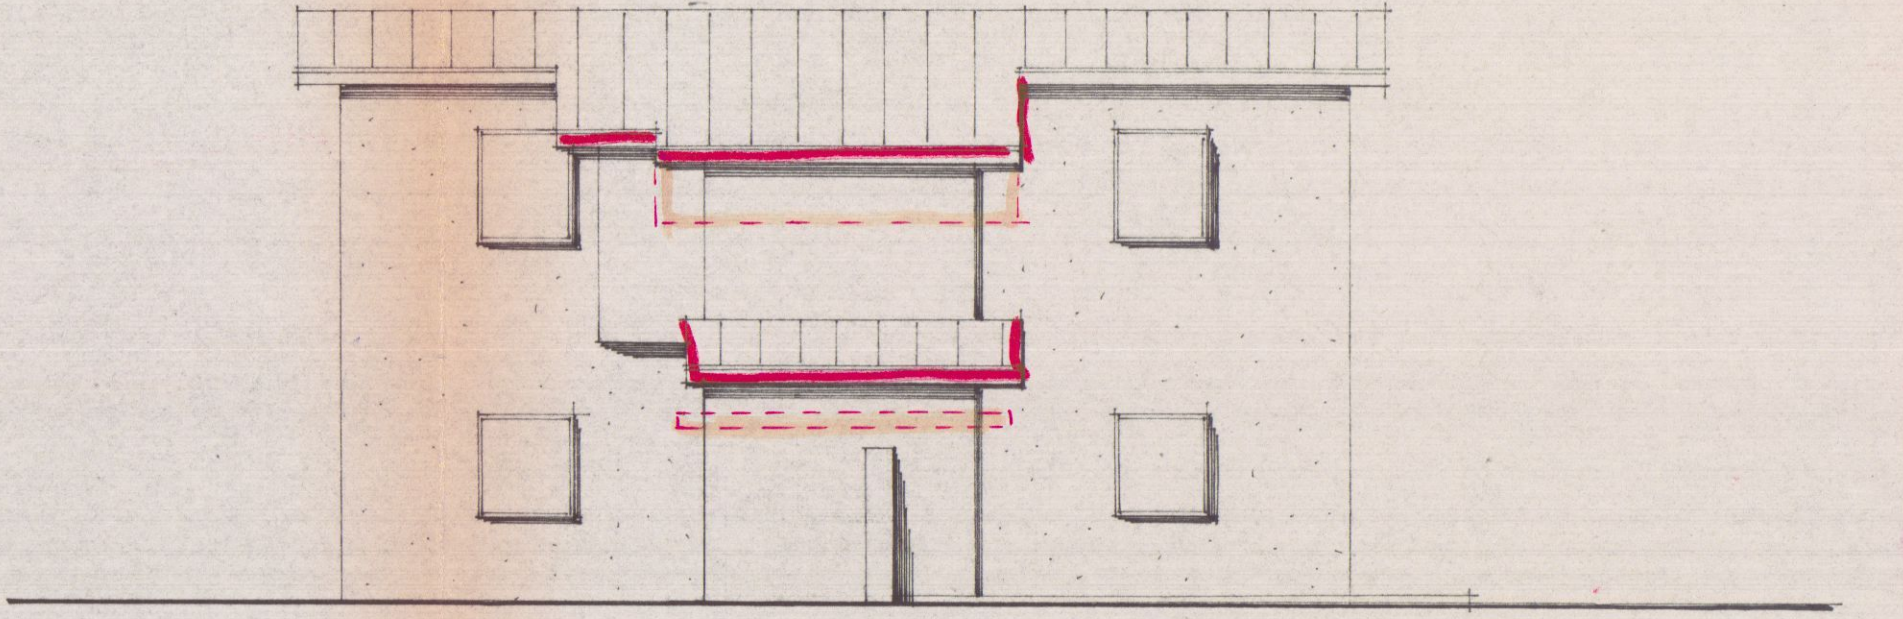


PROSPETTO SUD

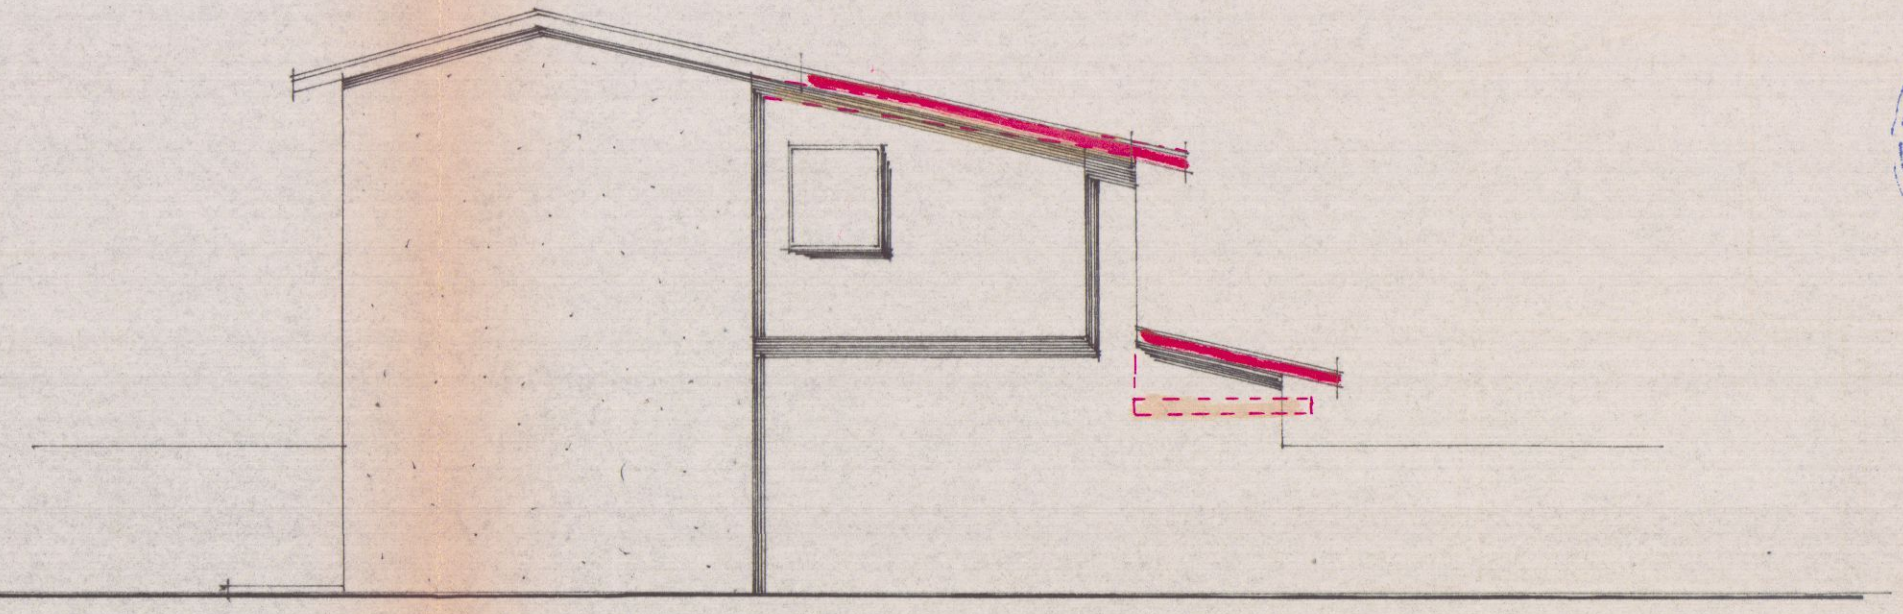

PROSPETTO OVEST

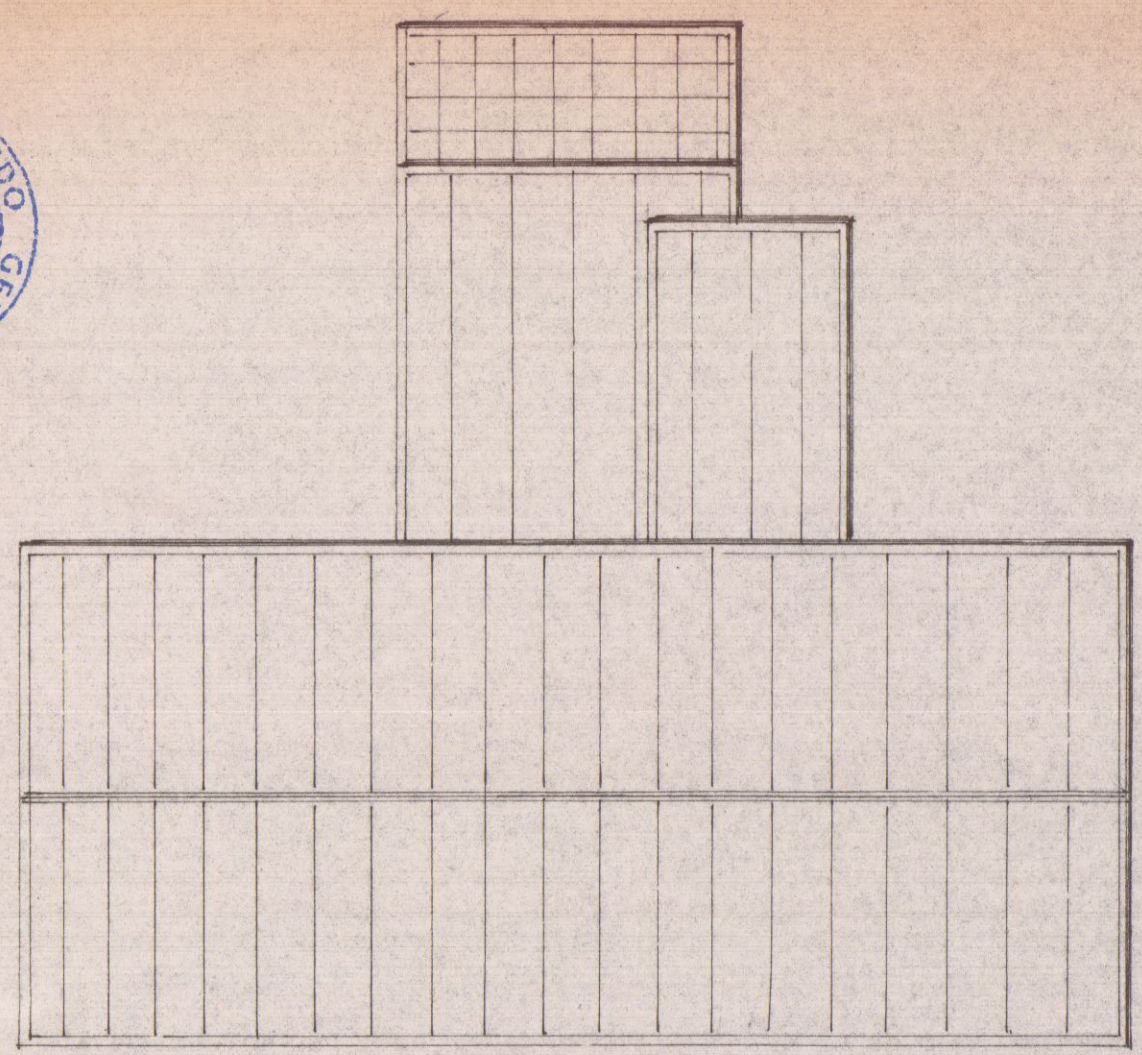

COPERTURA ESISTENTE

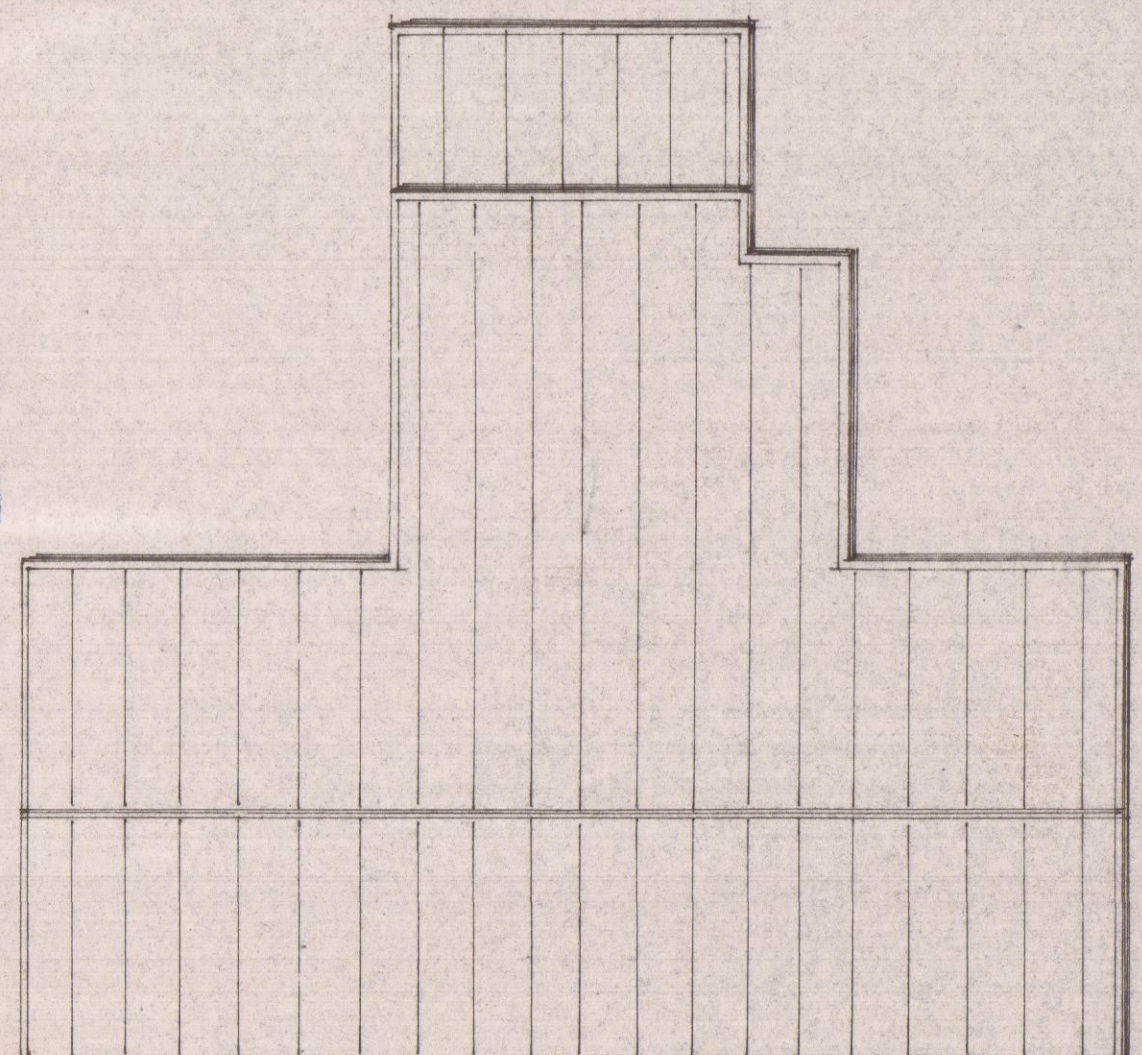

COPERTURA PROGETTO

