


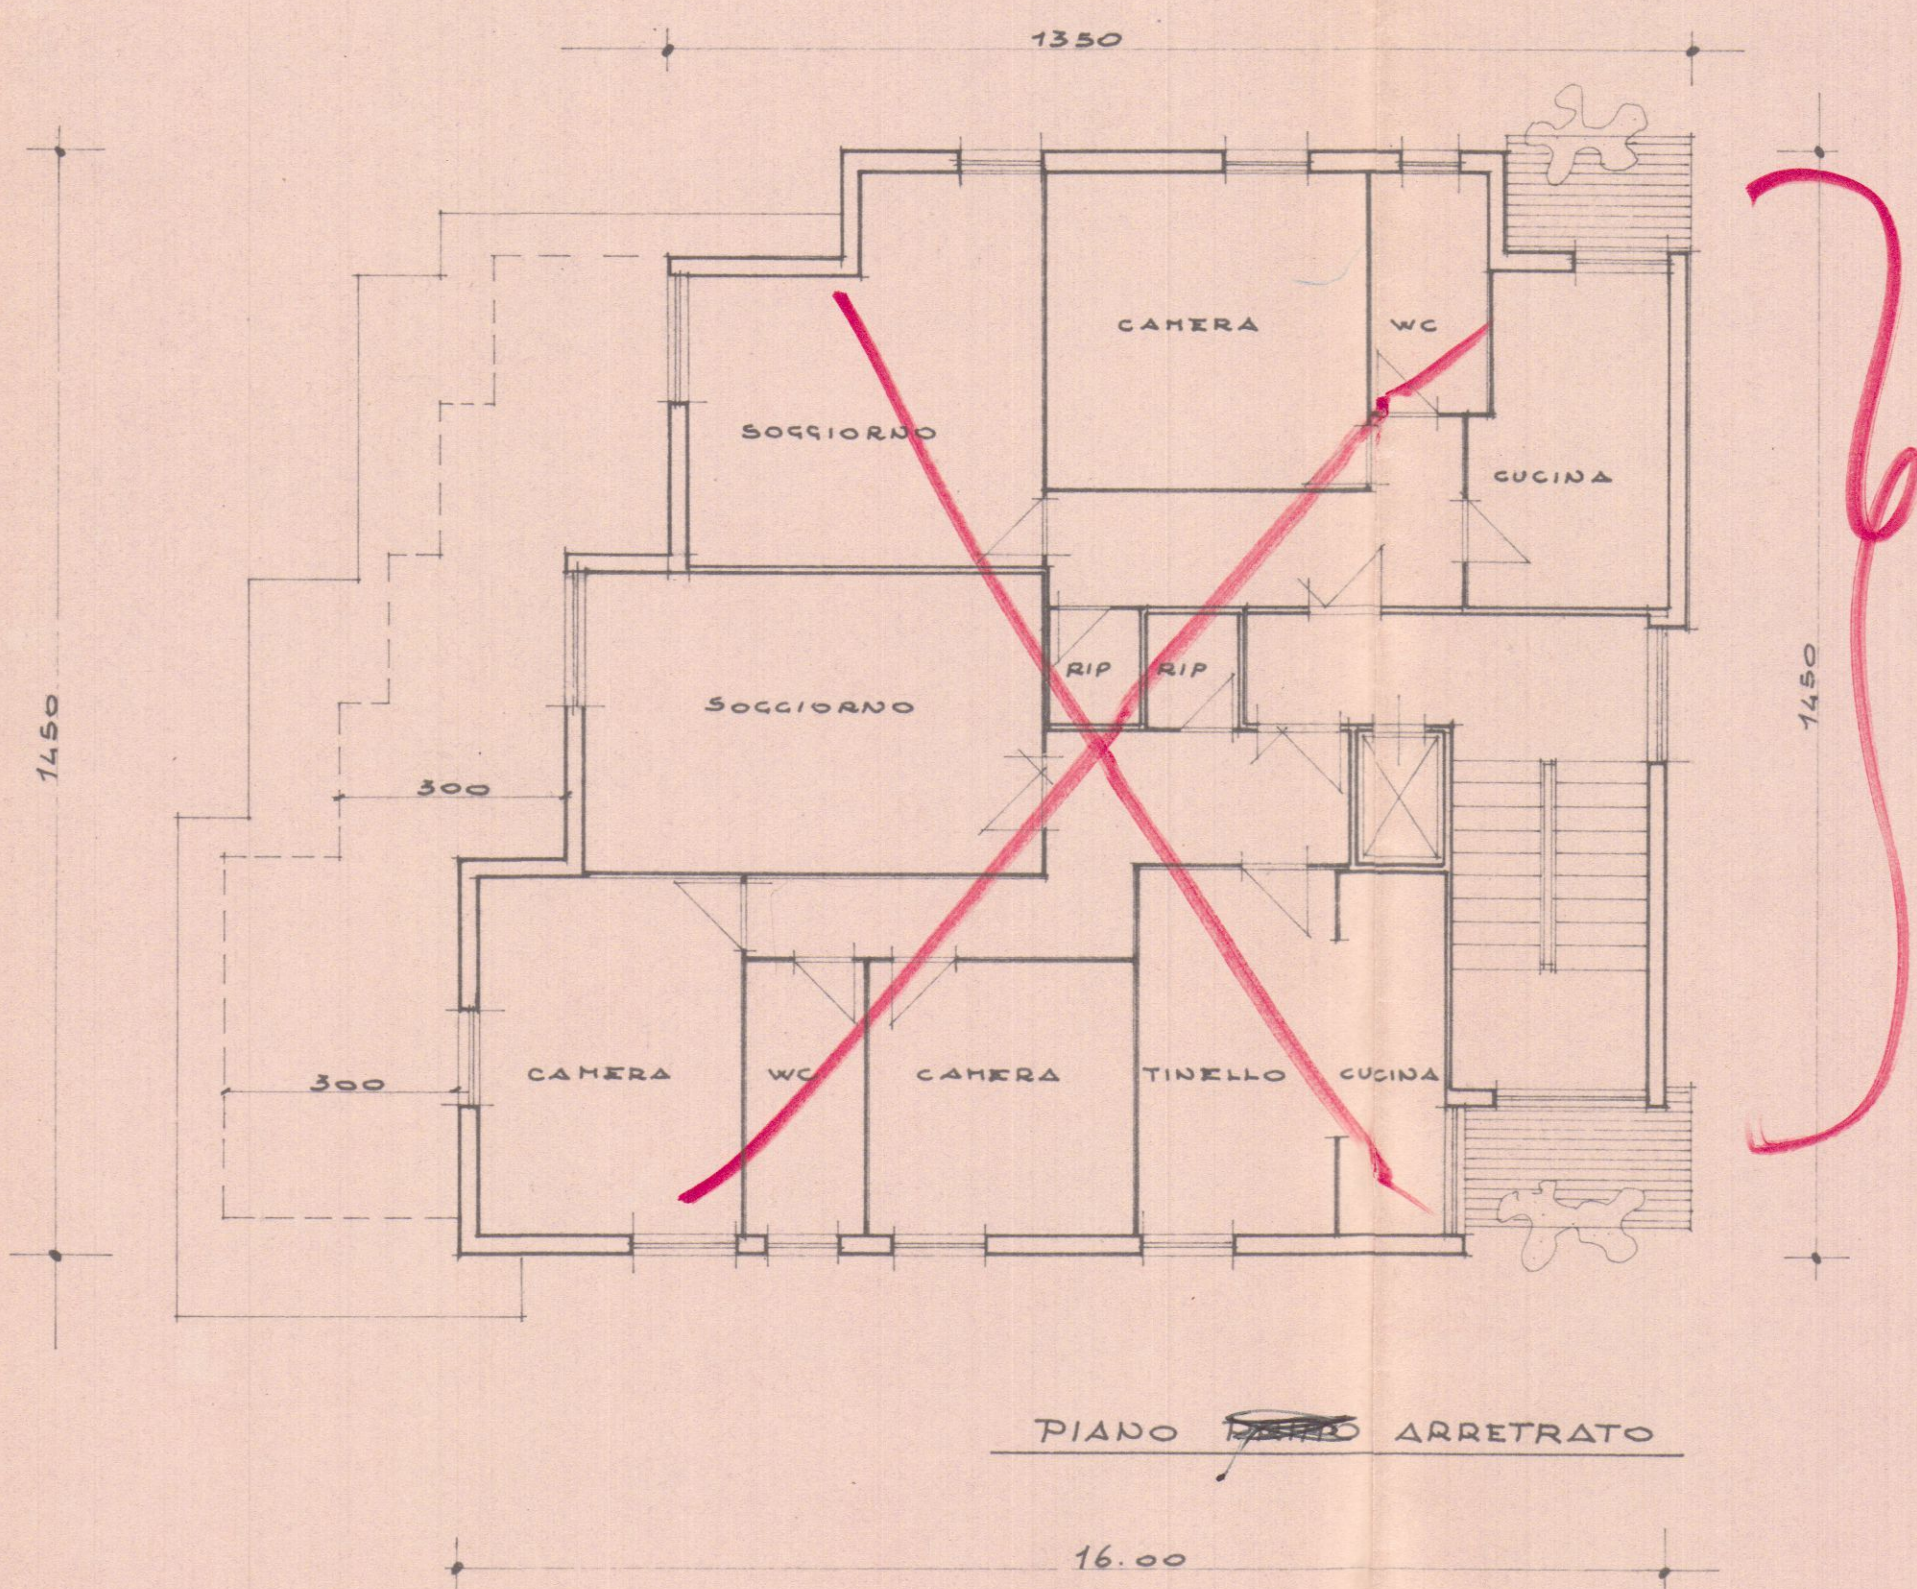
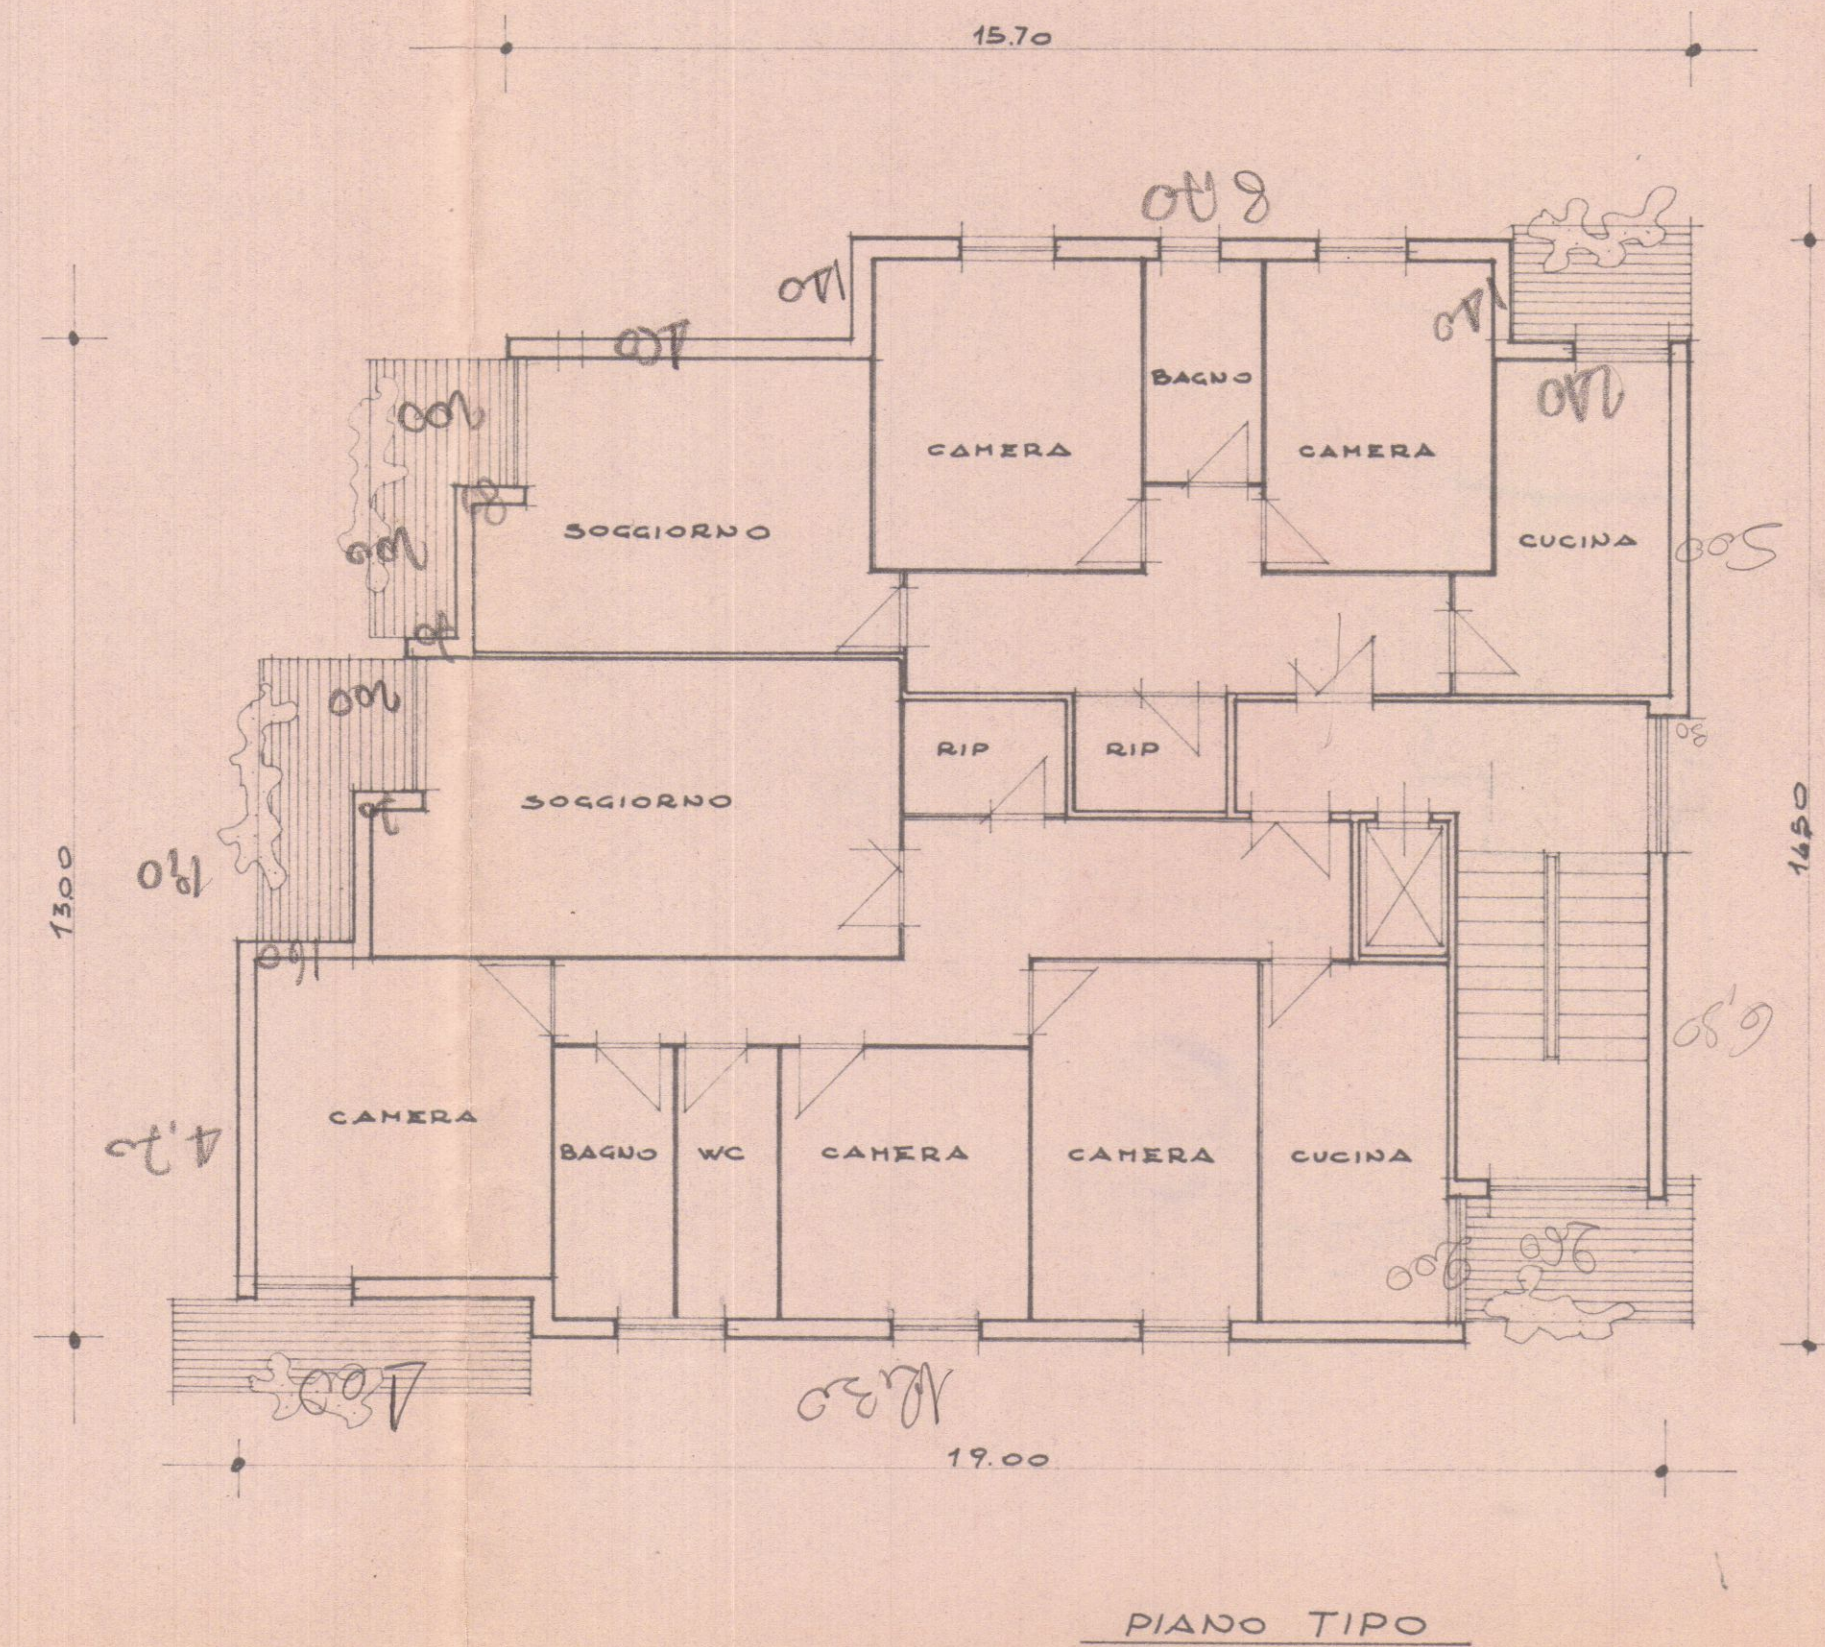


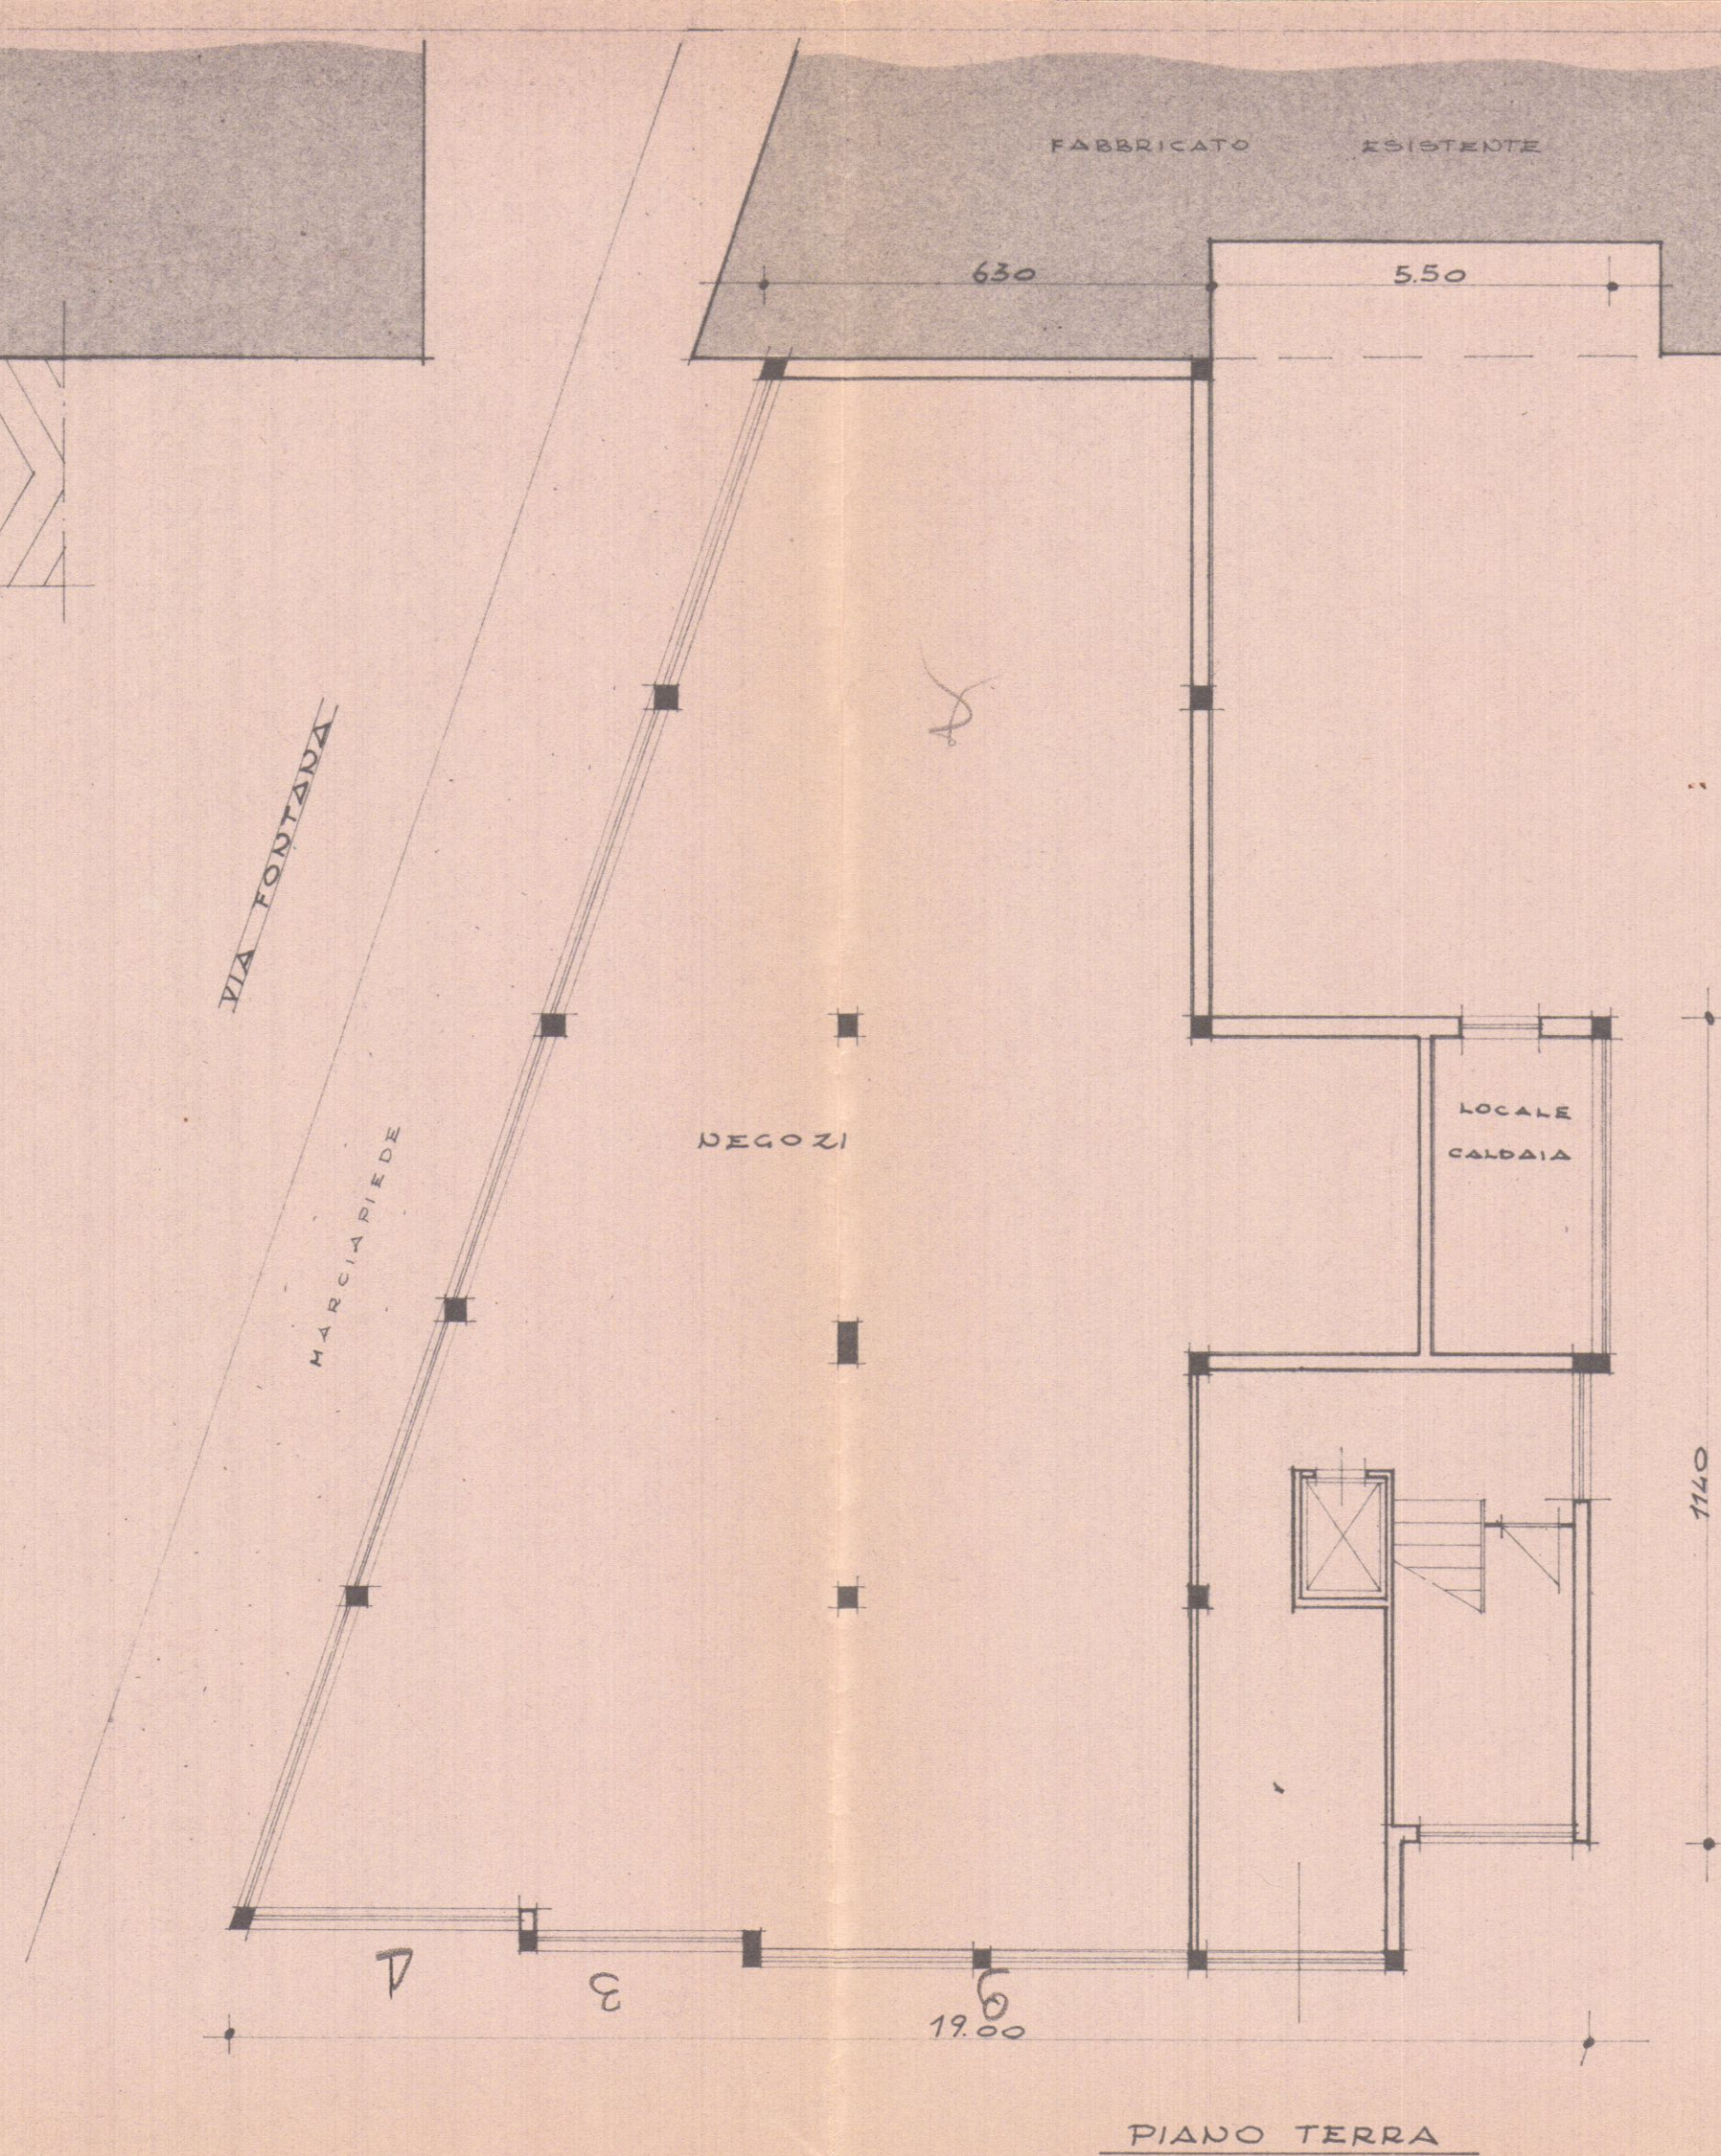

SOMPRESO

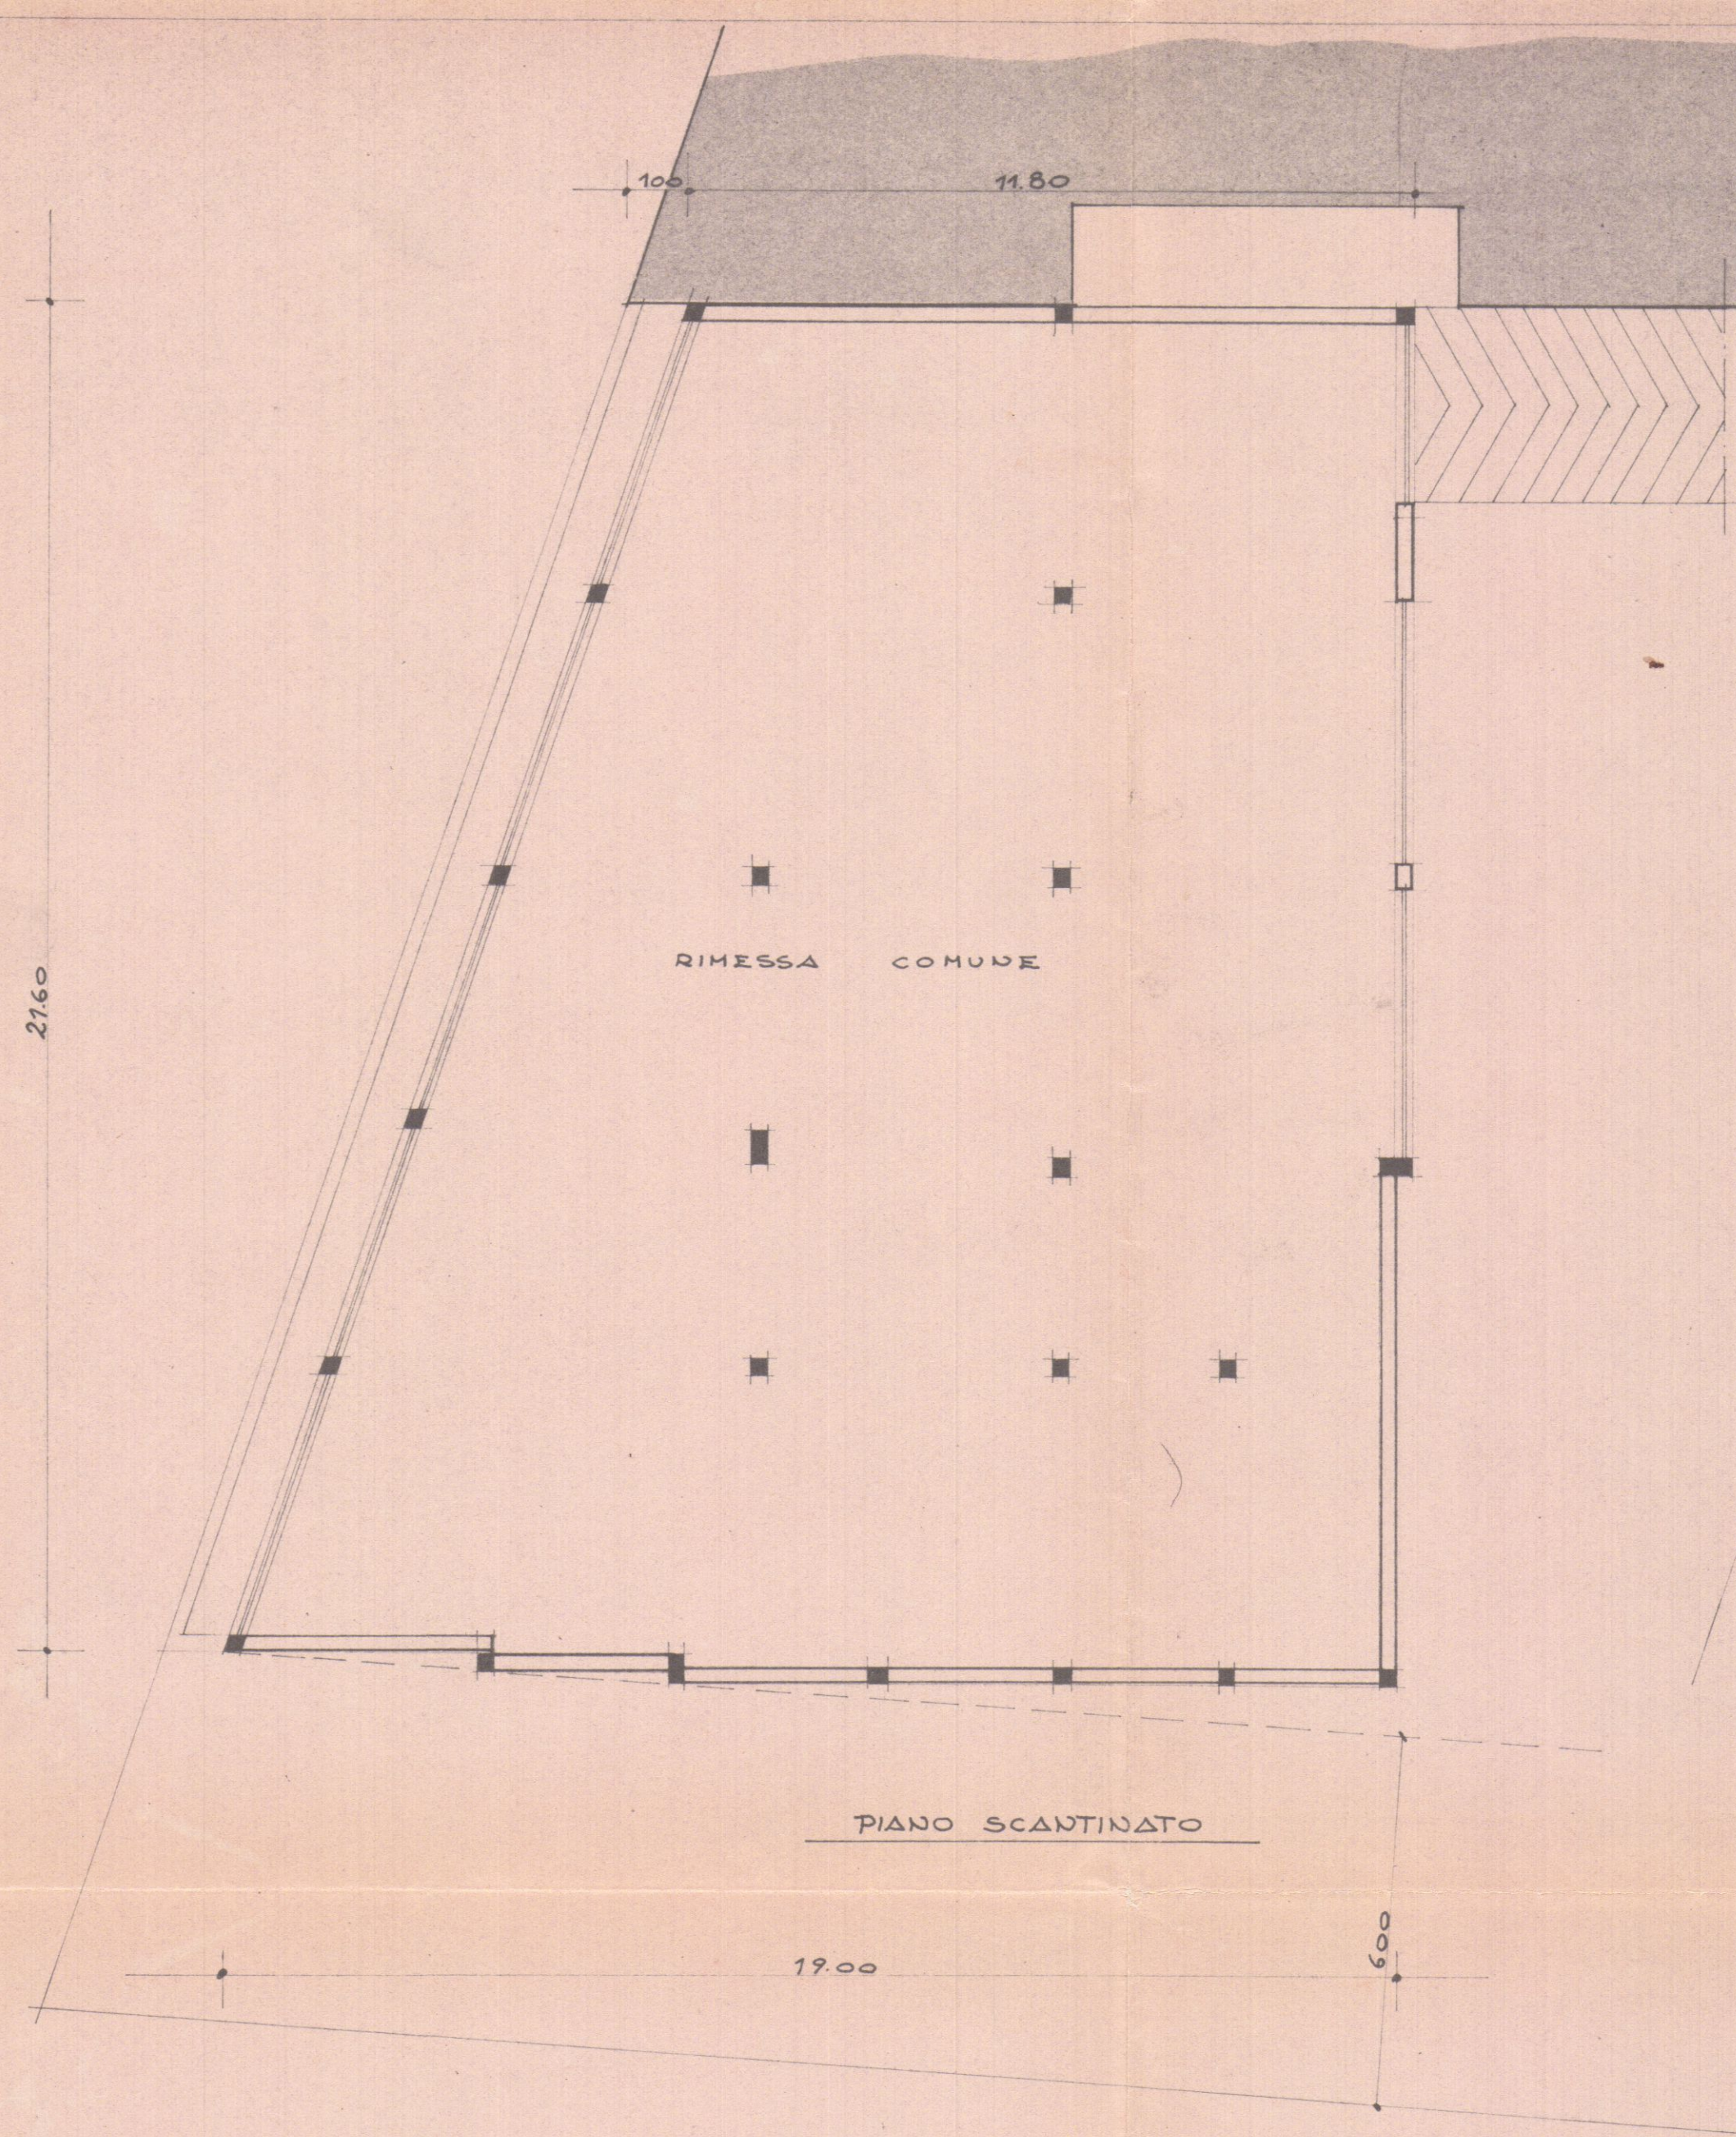

Approvato dal Sindaco alle condizioni
Indicate nel verbale di Commissione
N° 82 del 23 GIU. 1971
L'ING. CAPO
Murini

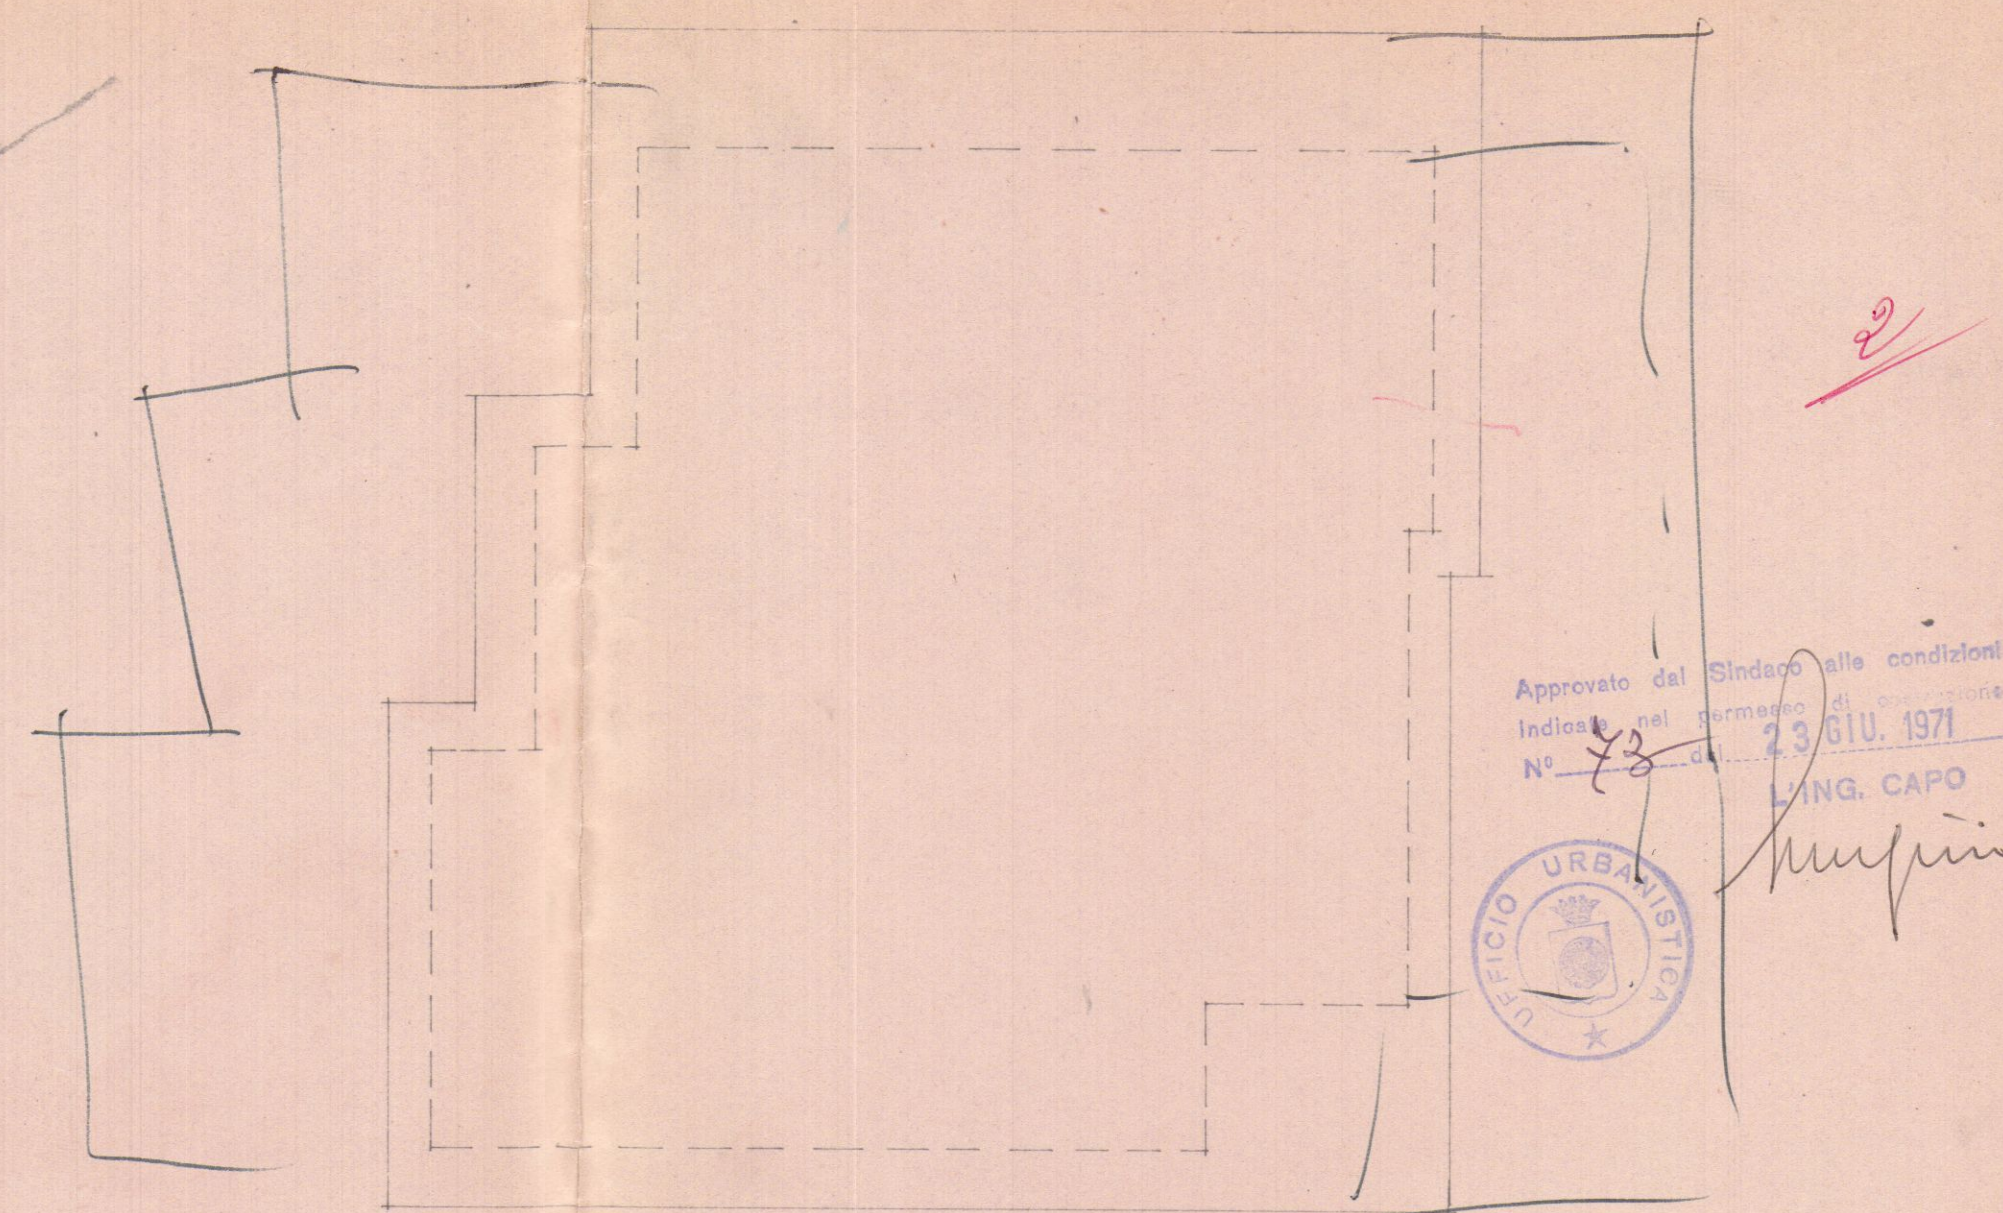

APPROVATO
23 GIU. 1971
CONTROLLATO
AL TECNICO

3 SOLUZIONE



21 LUG. 1970 DOTT. FRANCO MENCONI - ARCHITETTO C.A. HARA - Via M. D'Azeglio, 3 - Tel. 70535		Dott. FRANCO MENCONI ARCHITETTO	
progettato MORACCHINI HARA			
opera EDIFICIO IN CONDOMINIO VIA FONTANA E VADI RR.		tipo PIANTE	
scala 1:700	foglio 70	numero 02	data 23 GIU. 1971

 Dott. FRANCO MENCONI ARCHITETTO VIA M. D. A. 2 - 535		Dott. FRANCO MENCONI ARCHITETTO 	
proprietario MORACCHINI MARA			
cosultore opera EDIFICIO IN CONDOMINIO VIA G. FONTANA ENIADI P.R.		oggetto PLANIMETRIE	
data luglio 70		scala 1000 / 500	
schedo 		sost. 	
foglio 01		disegno Perree	

21 LUG. 1970^h

3 SOLUZIONE

2

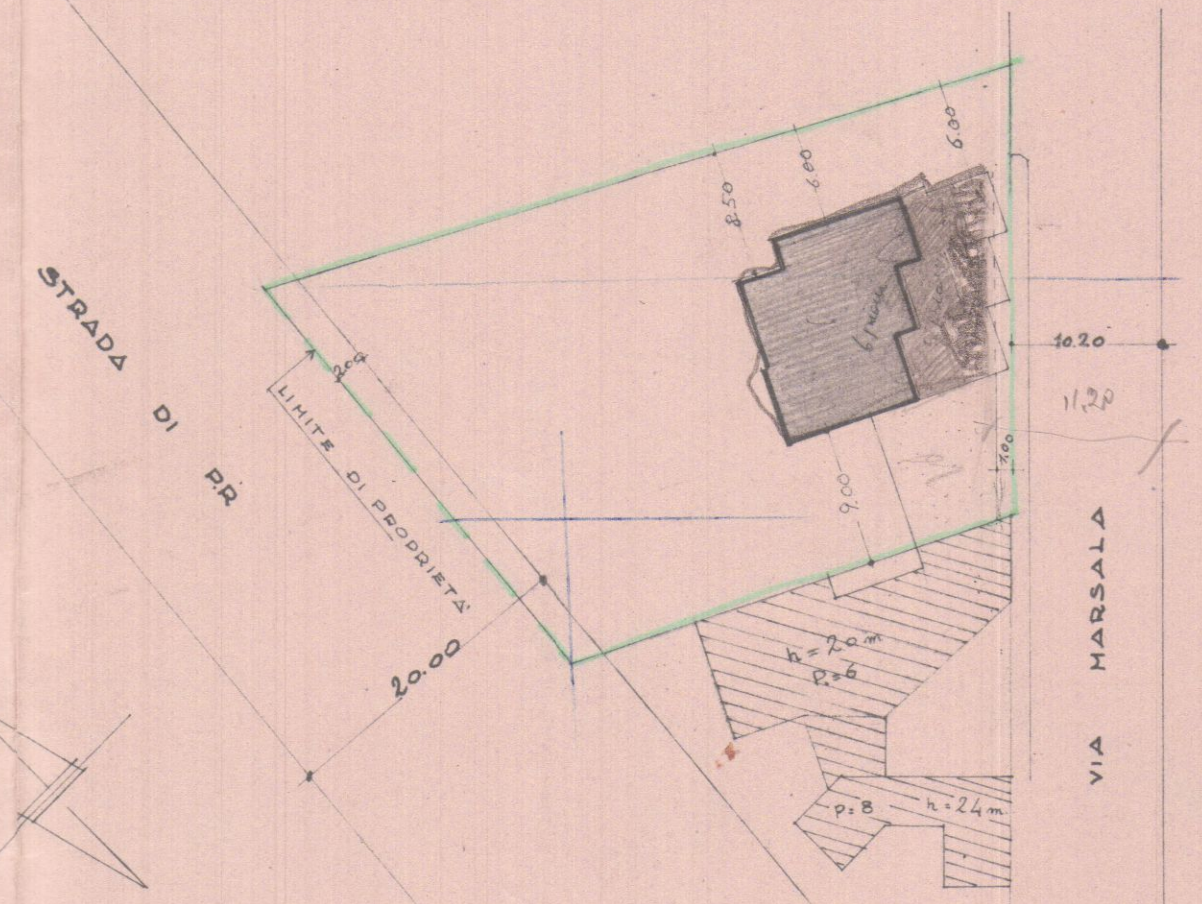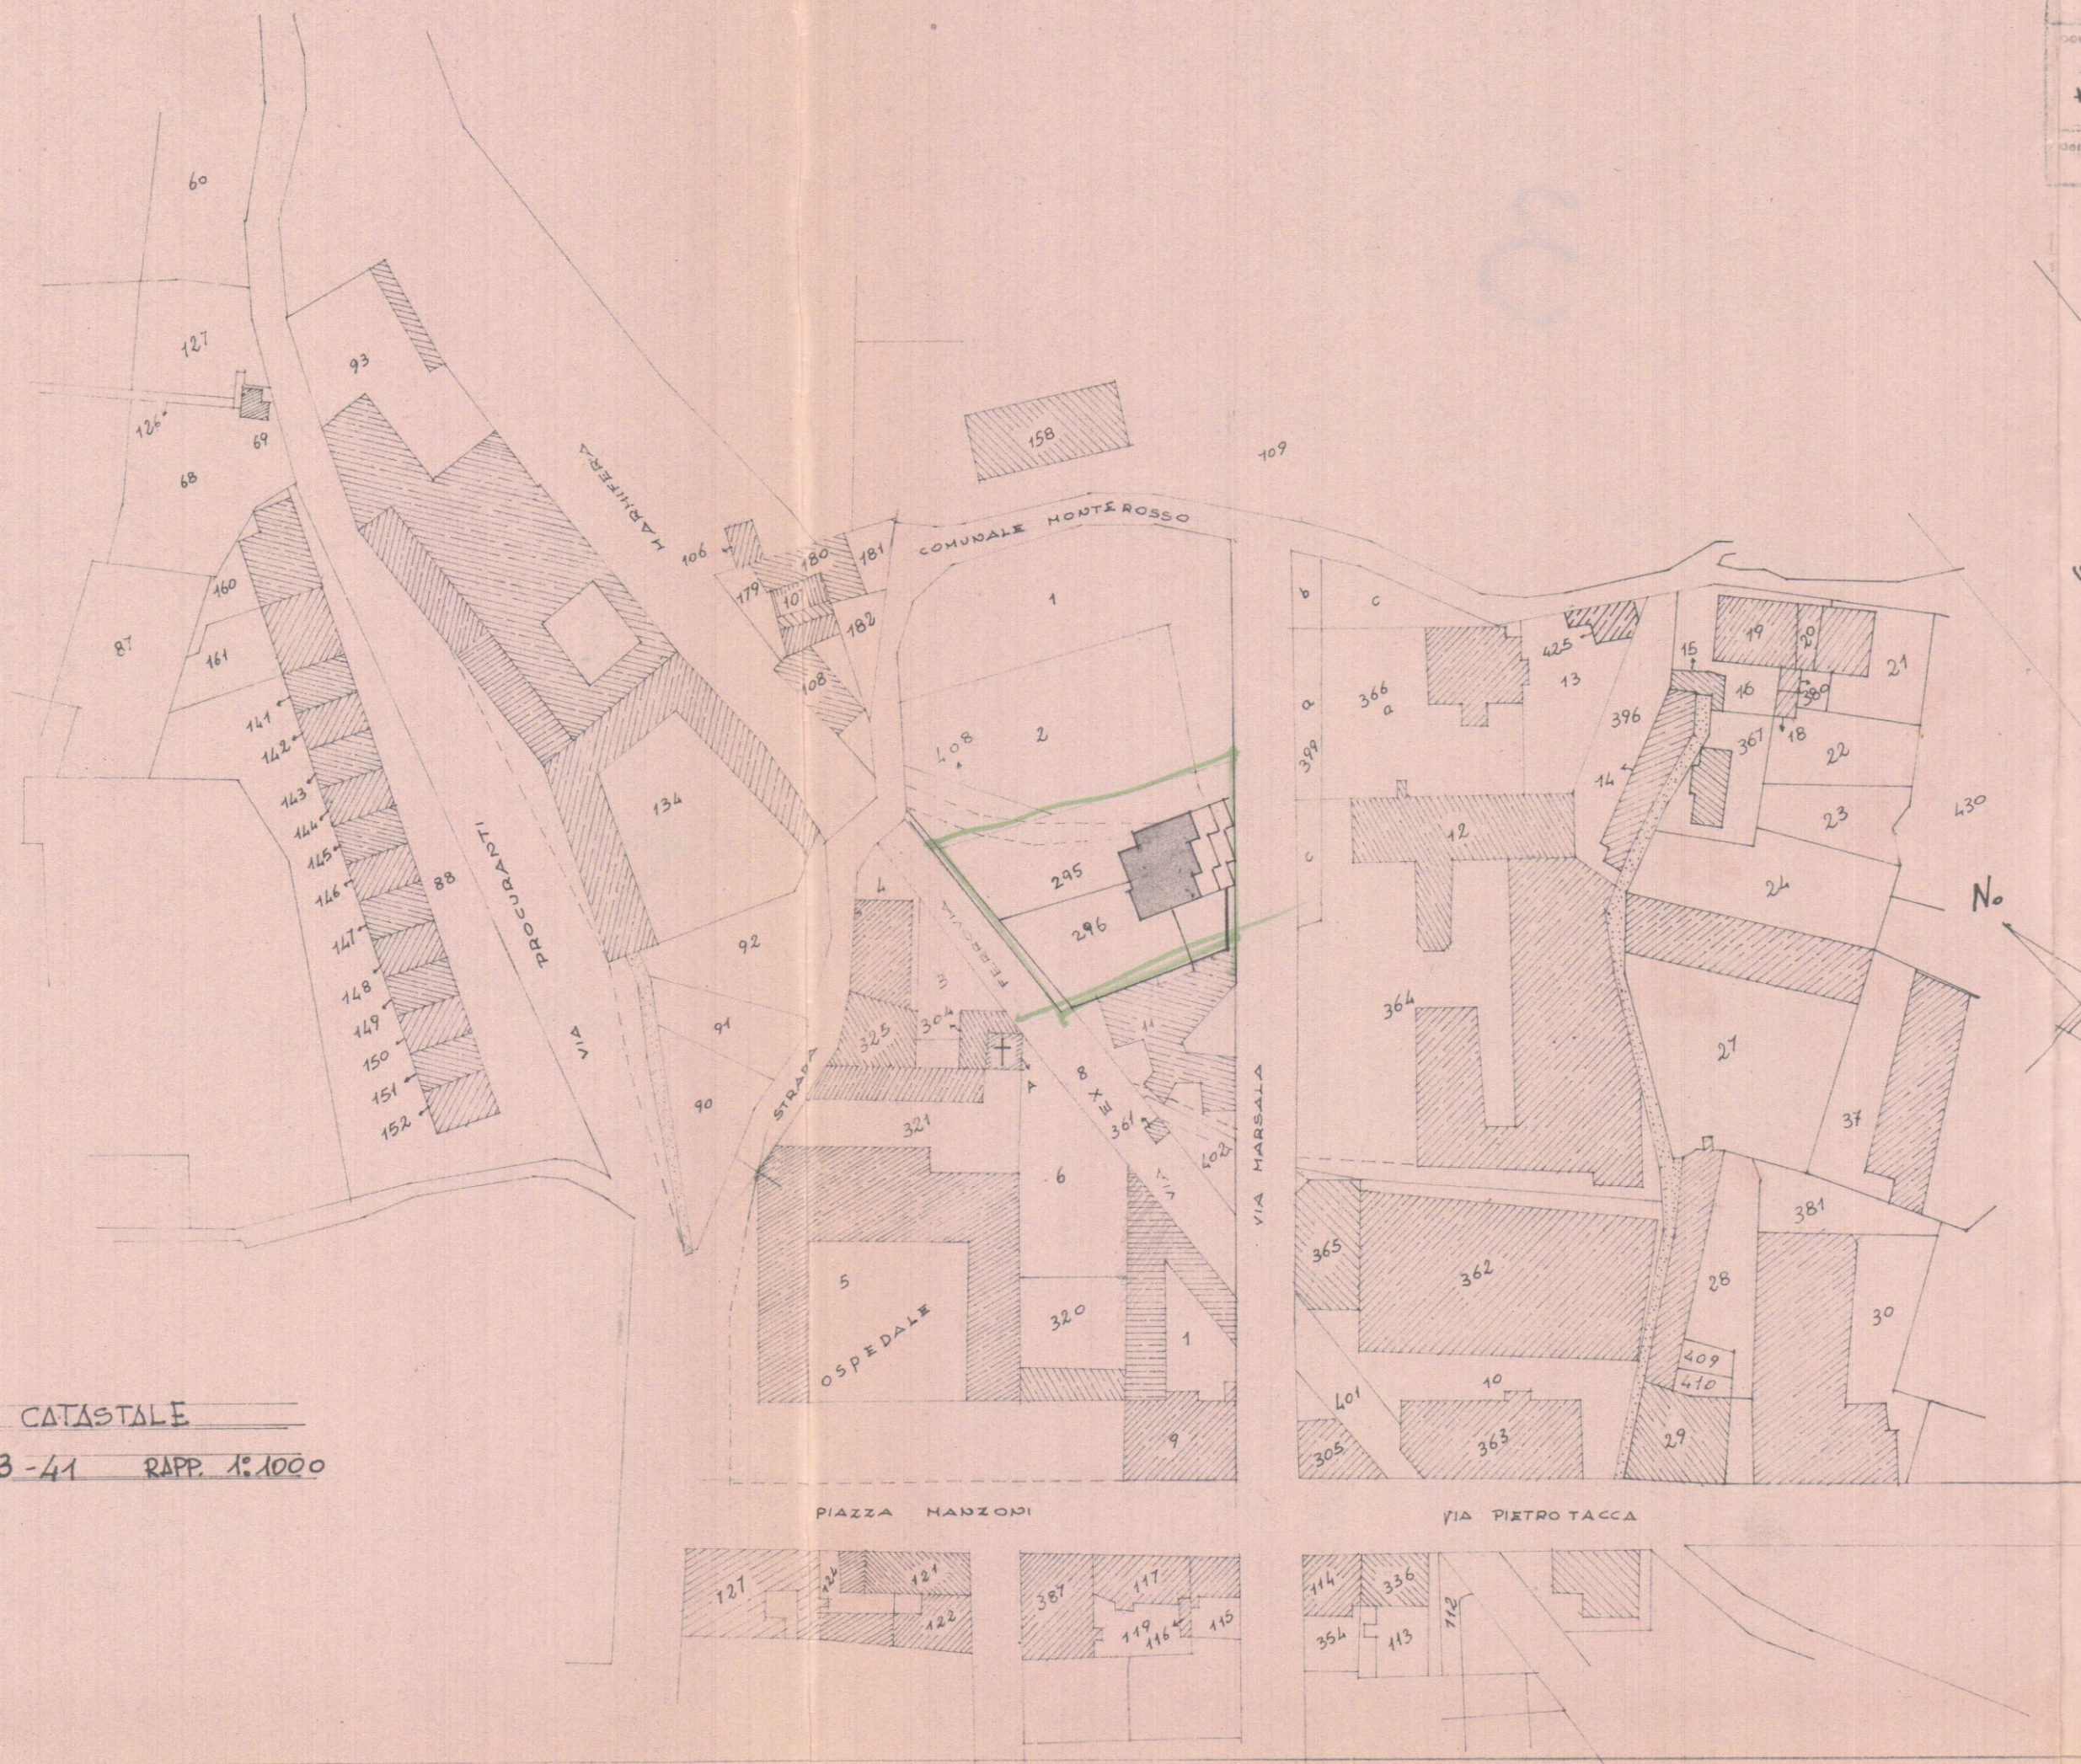


PLANIMETRIA CATASTALE
 SEZ. I FOG. 43-41 RAPP. 1:1000

PLANIMETRIA 1:500

APPROVATO
 23 GIU. 1971 CONTROLLATO
 IL TECNICO

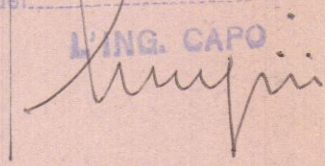

Approvato dal Sindaco alle condizioni
 indicate nel permesso di costruire
 N° 73 del 23 GIU. 1971
 ING. CAPO


APPROVATO

23 GIU. 1971

CONTROLLATO

DOT. FRANCO MENCONI - ARCHITETTO
BARBARA - Via M. D'Azeglio, 3 - Tel. 70395

MORACCHINI MARA
EDIFICIO IN CONDOMINIO
A. CARABBA
Via Marsala
1/2 100


21 LUG. 1970

PROSPETTI e SEZIONE


3 SOLUZIONE

3


Fabbricato esistente

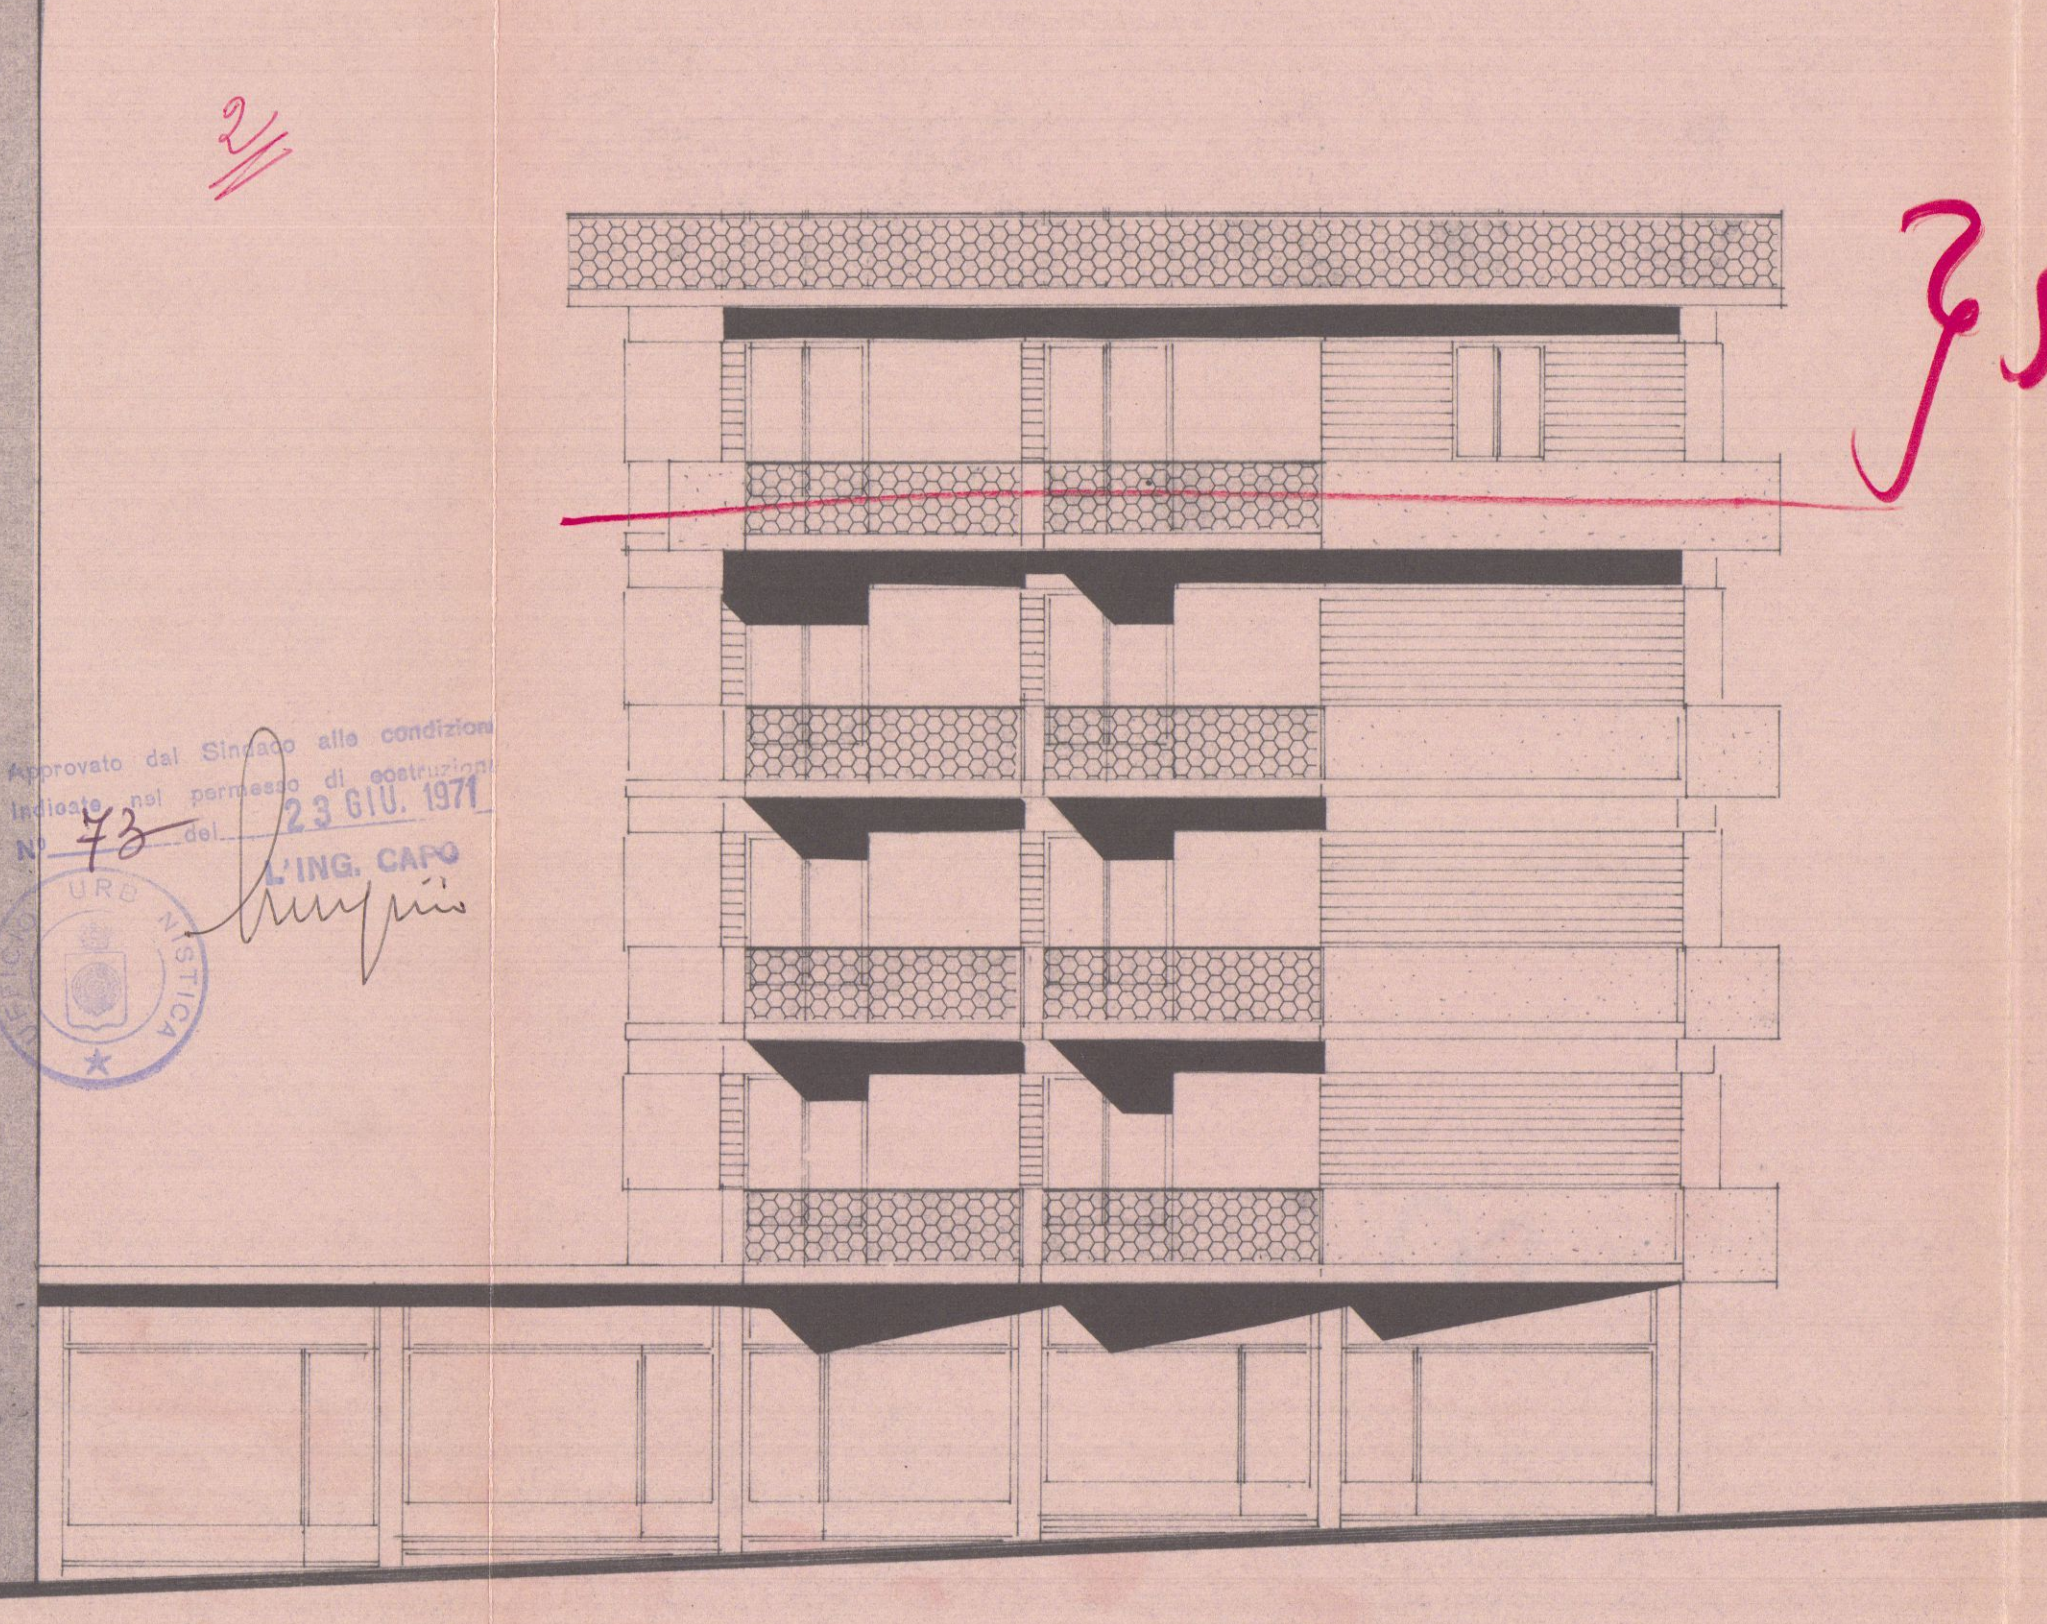


- PROSPETTO SU VIA MARSALA -

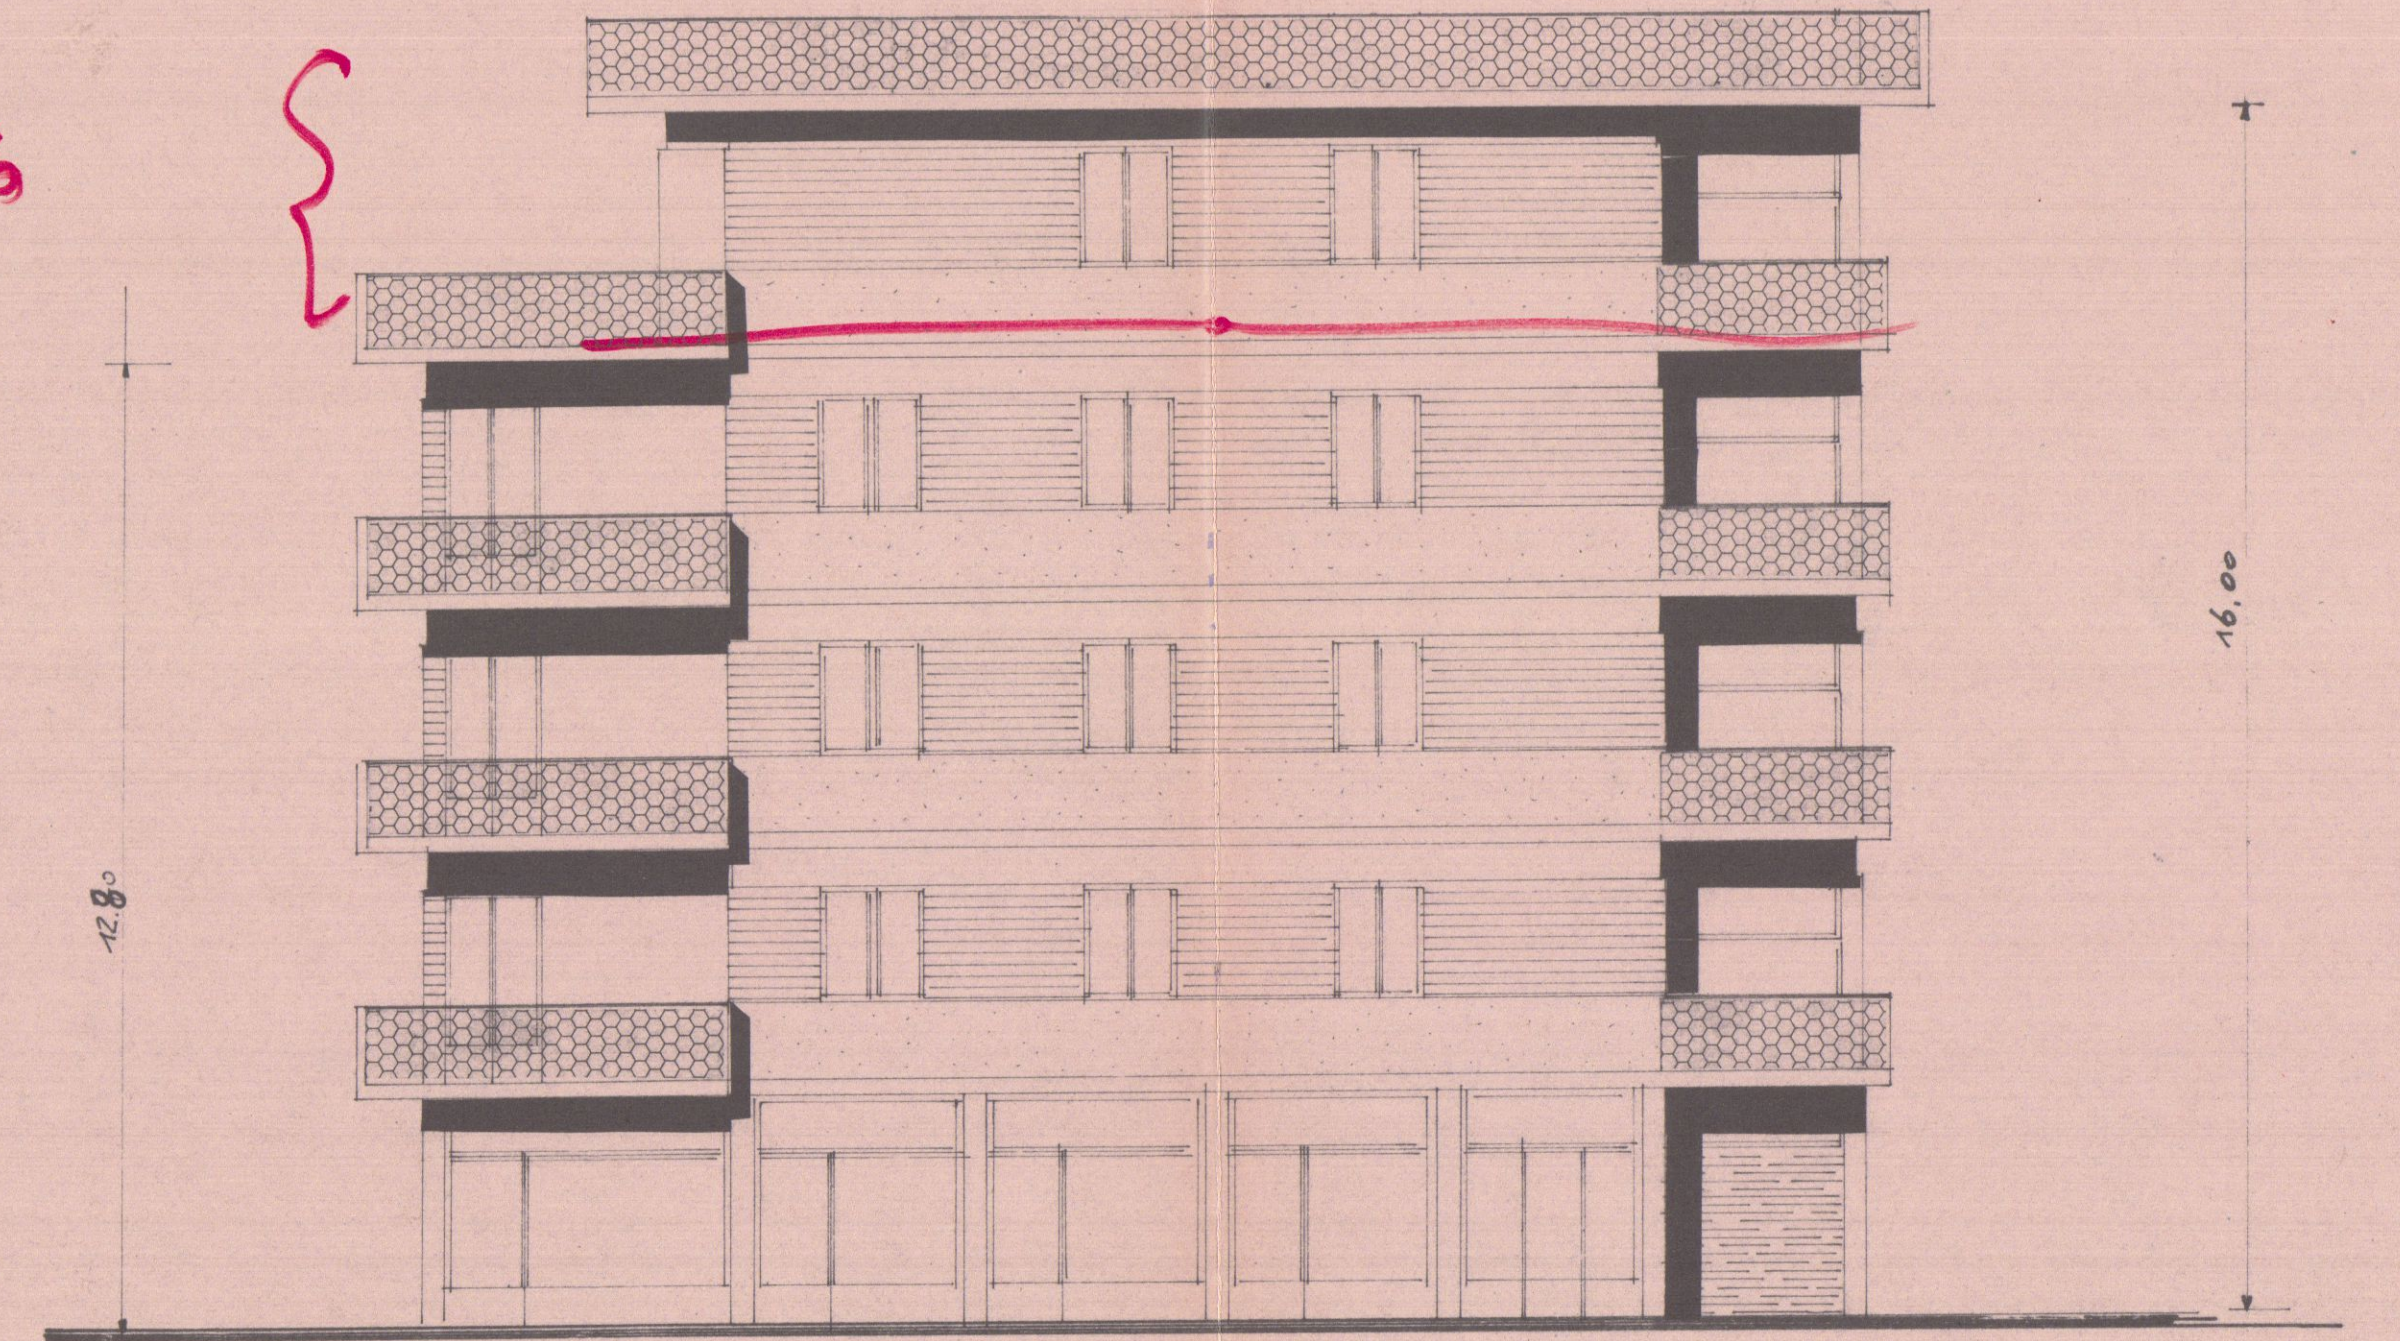


- PROSPETTO NORD -

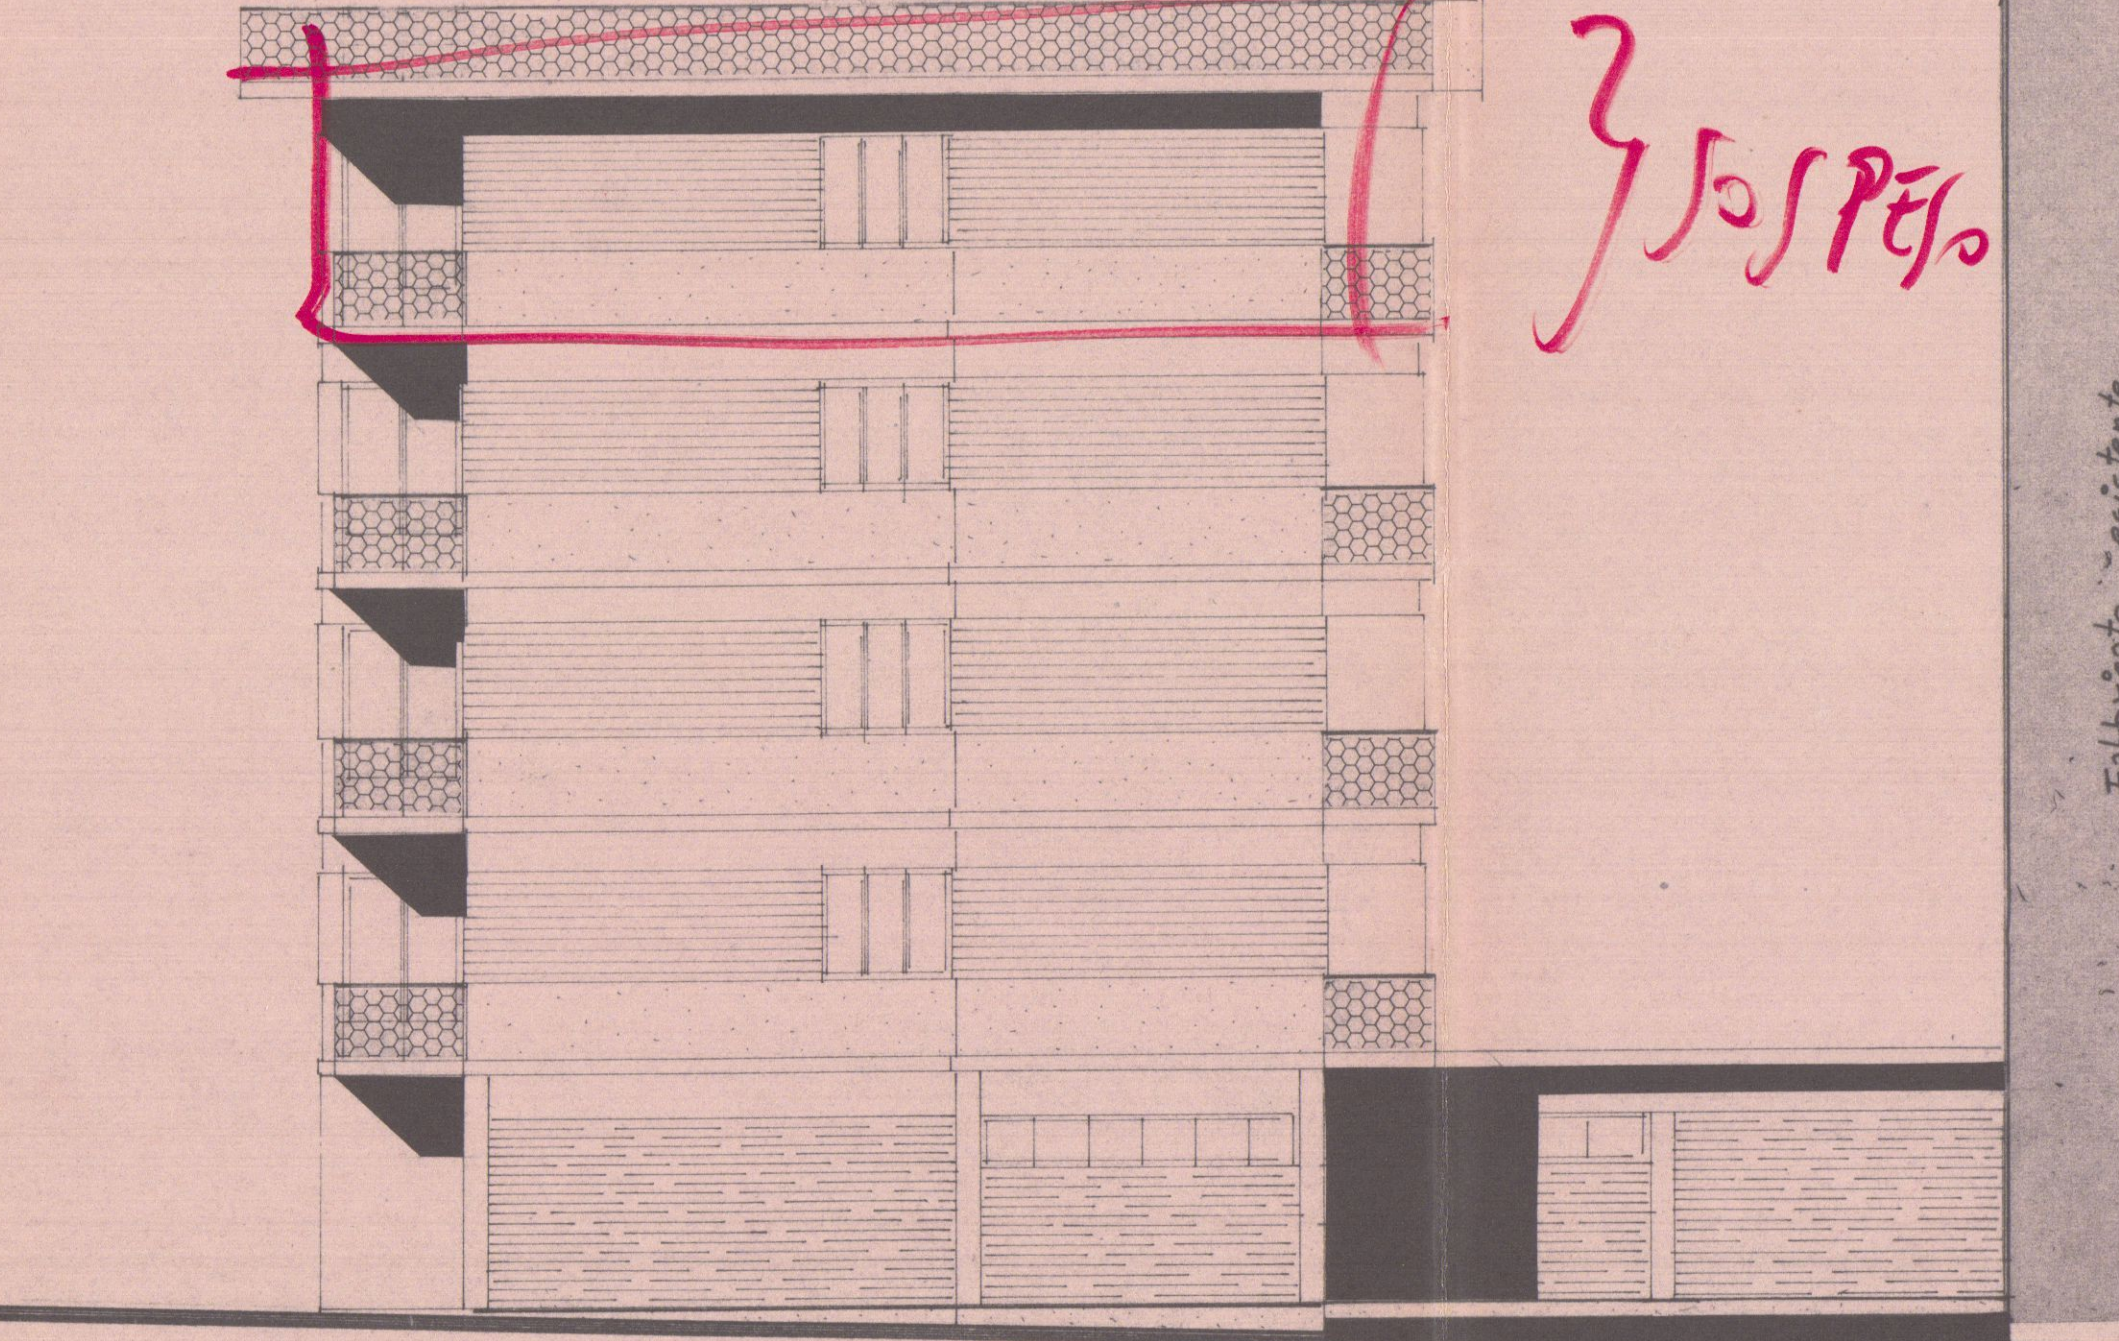

- PROSPETTO OVEST -

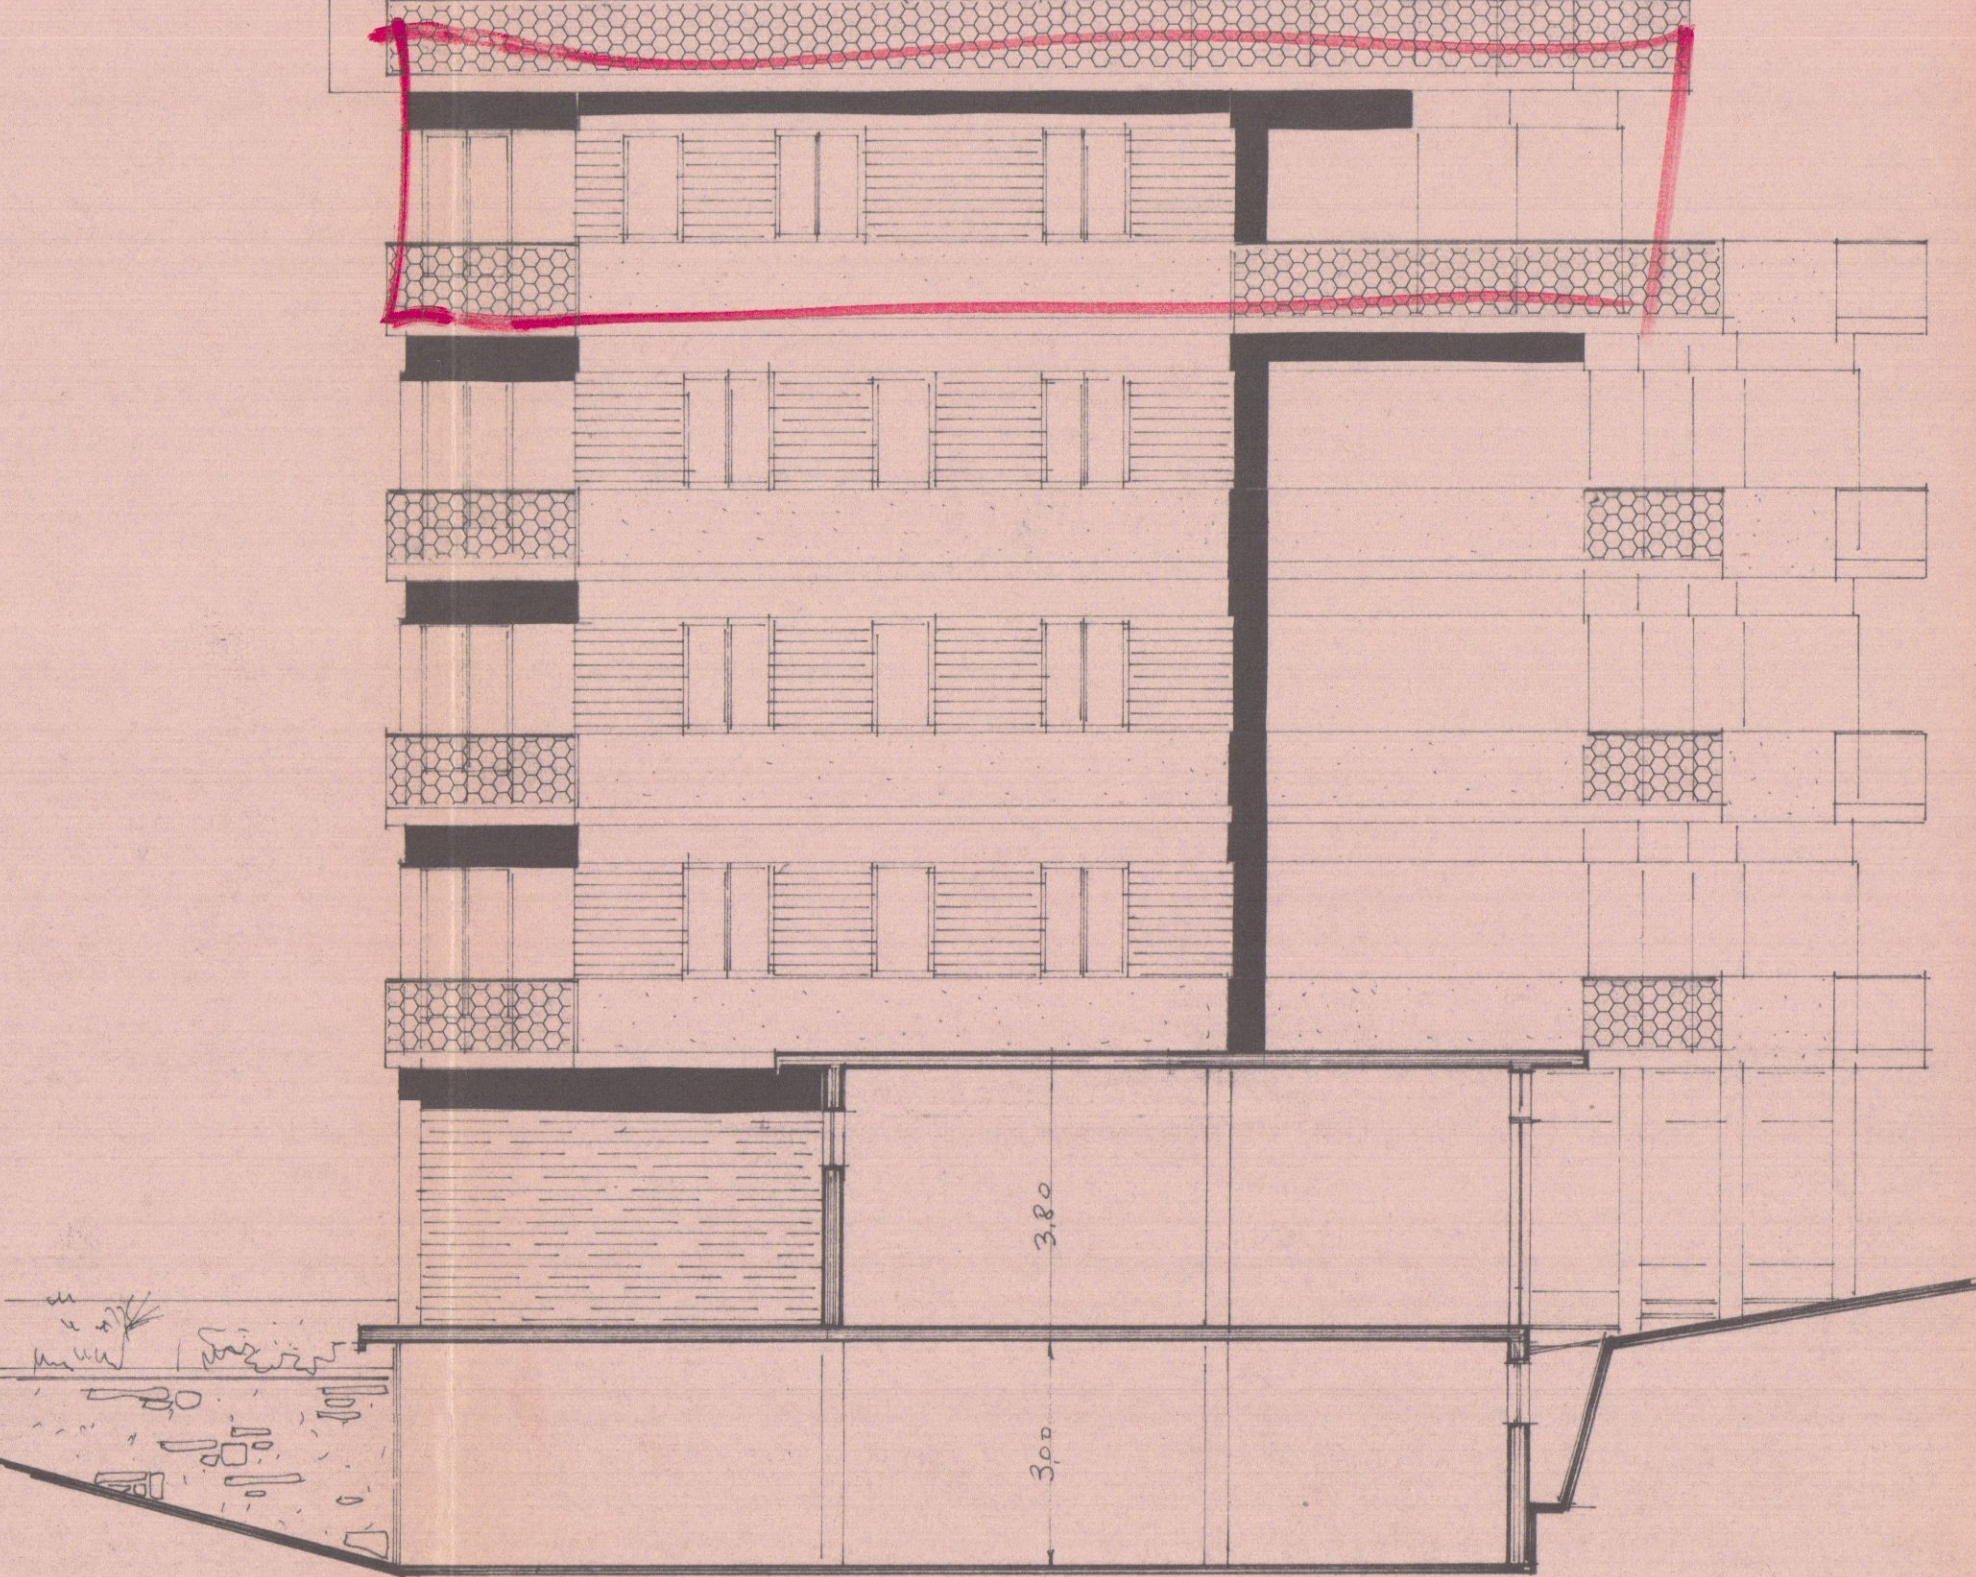



- PROSPETTO SUD -

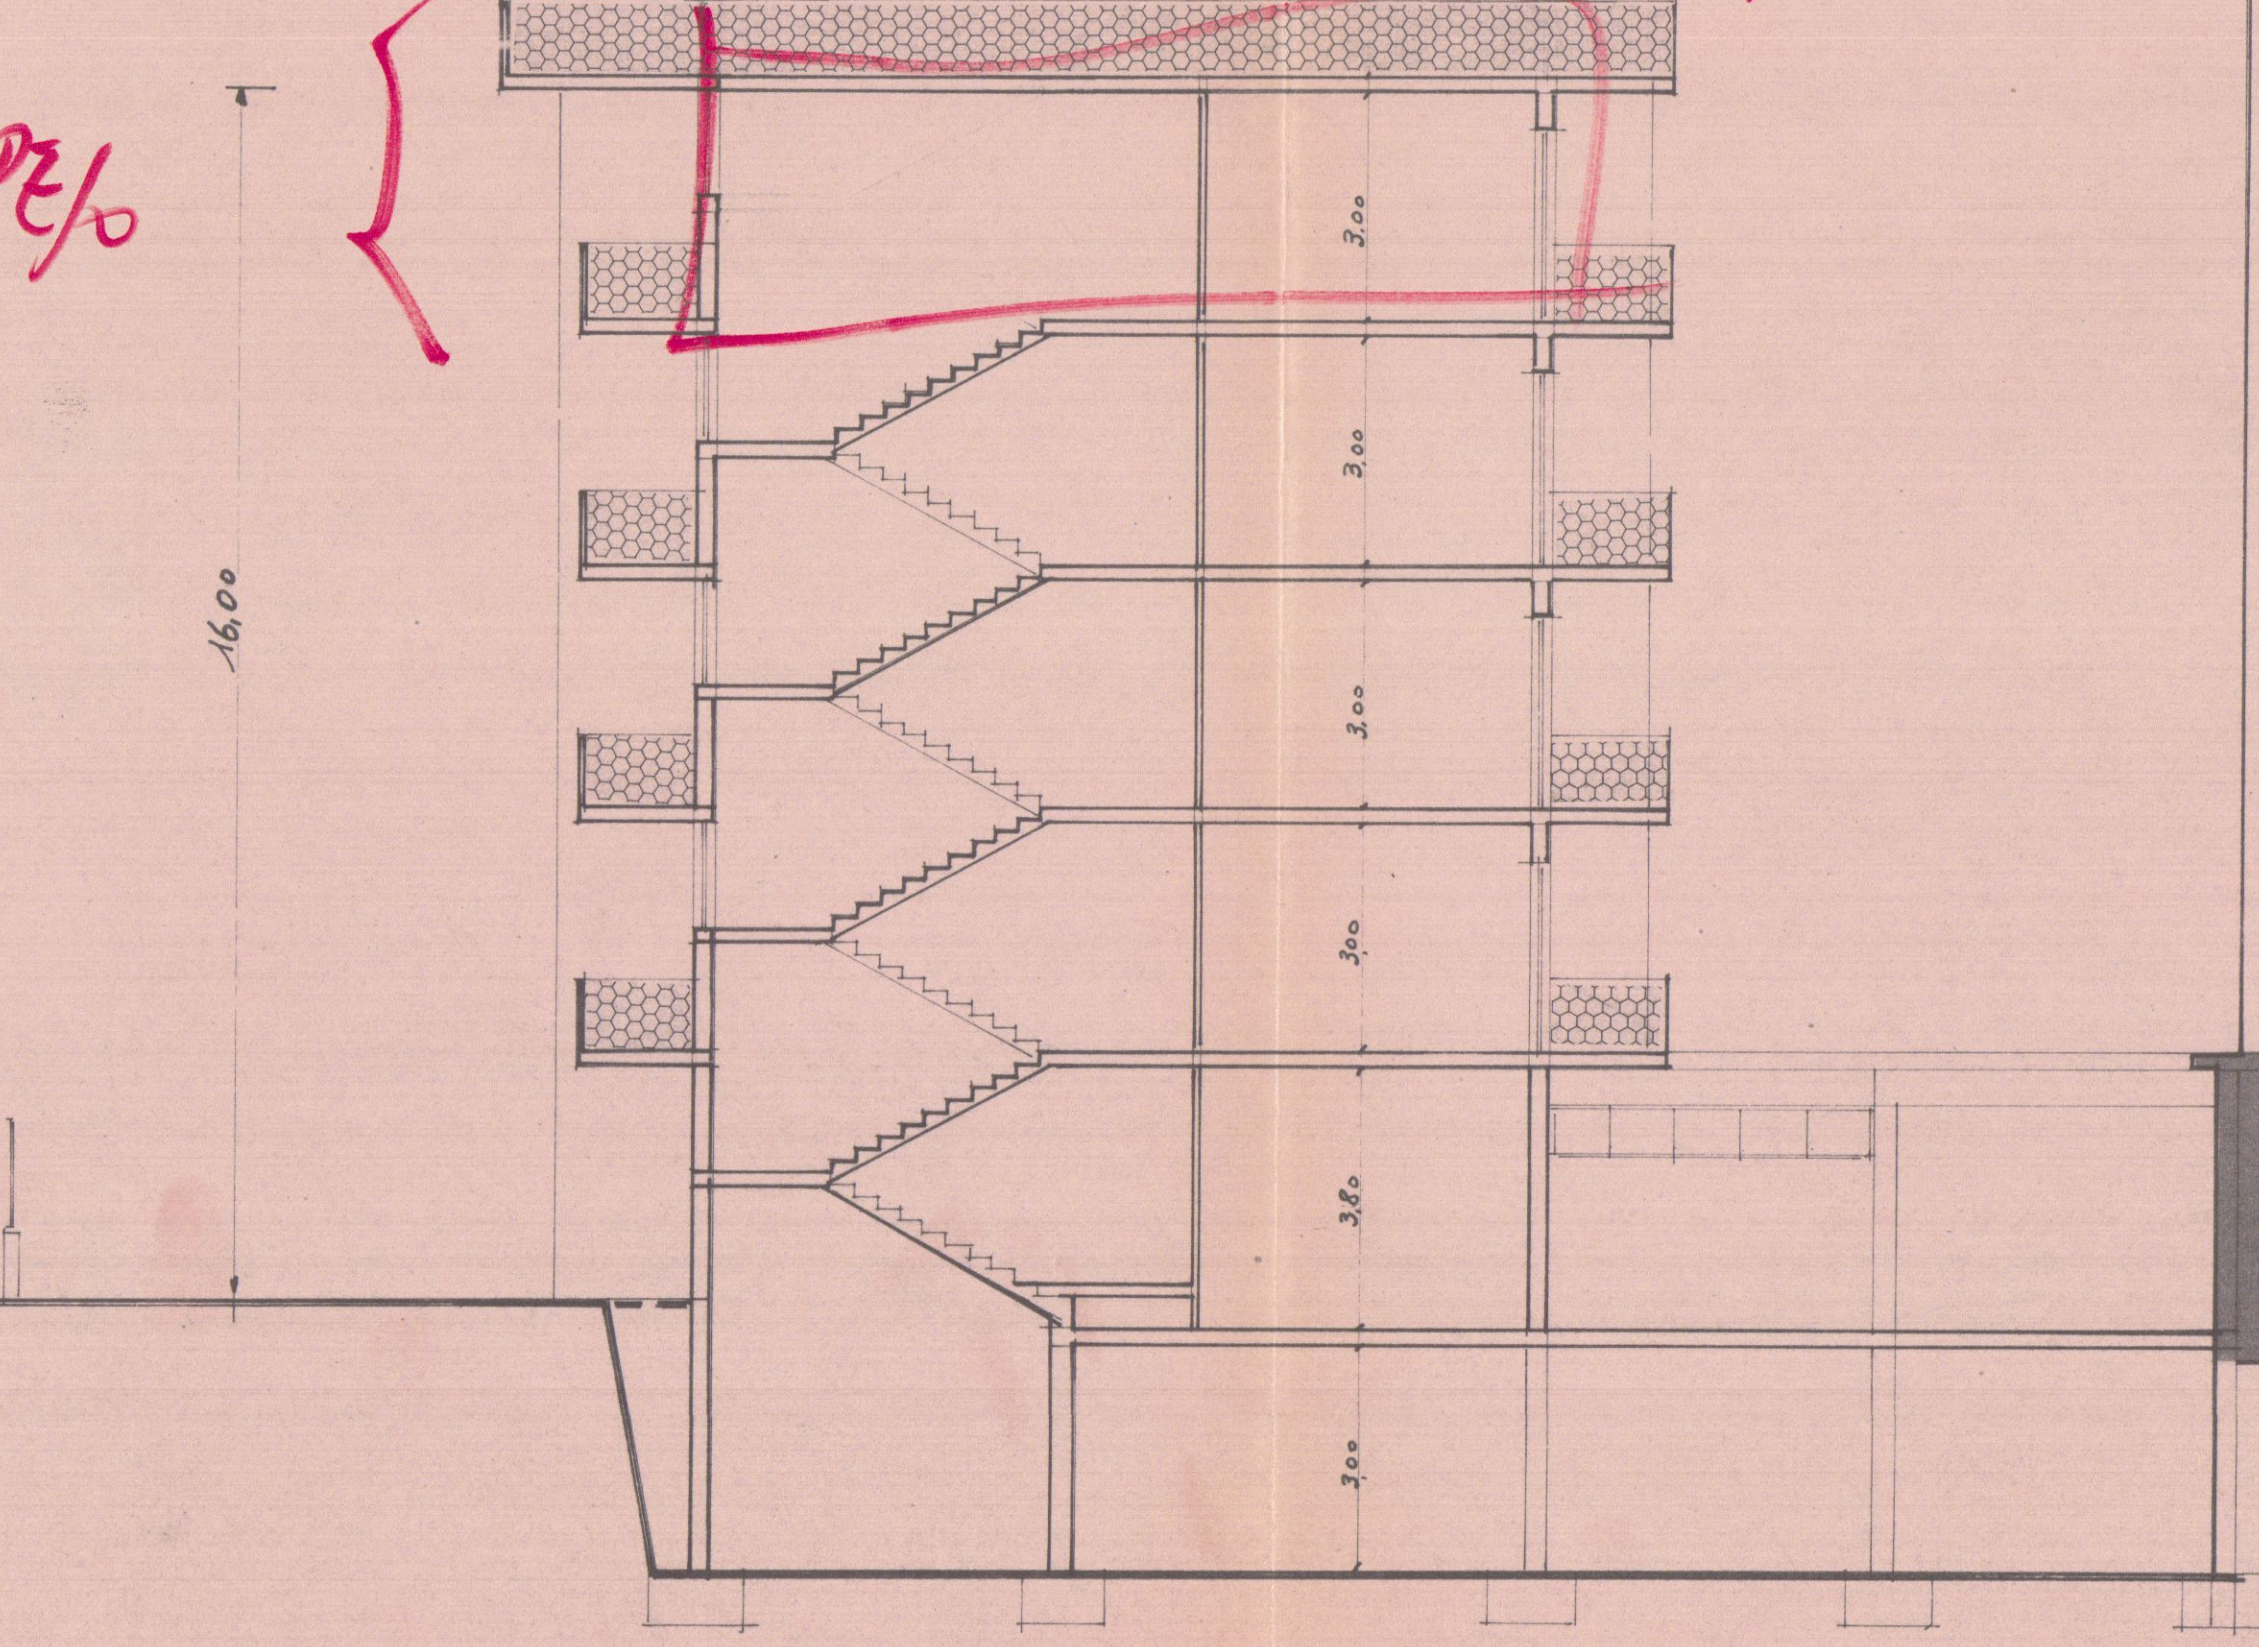


- SEZIONE -


PLANIMETRIA CATASTALE
SEZ. I fog. 40-41 RAPP. 1:1000

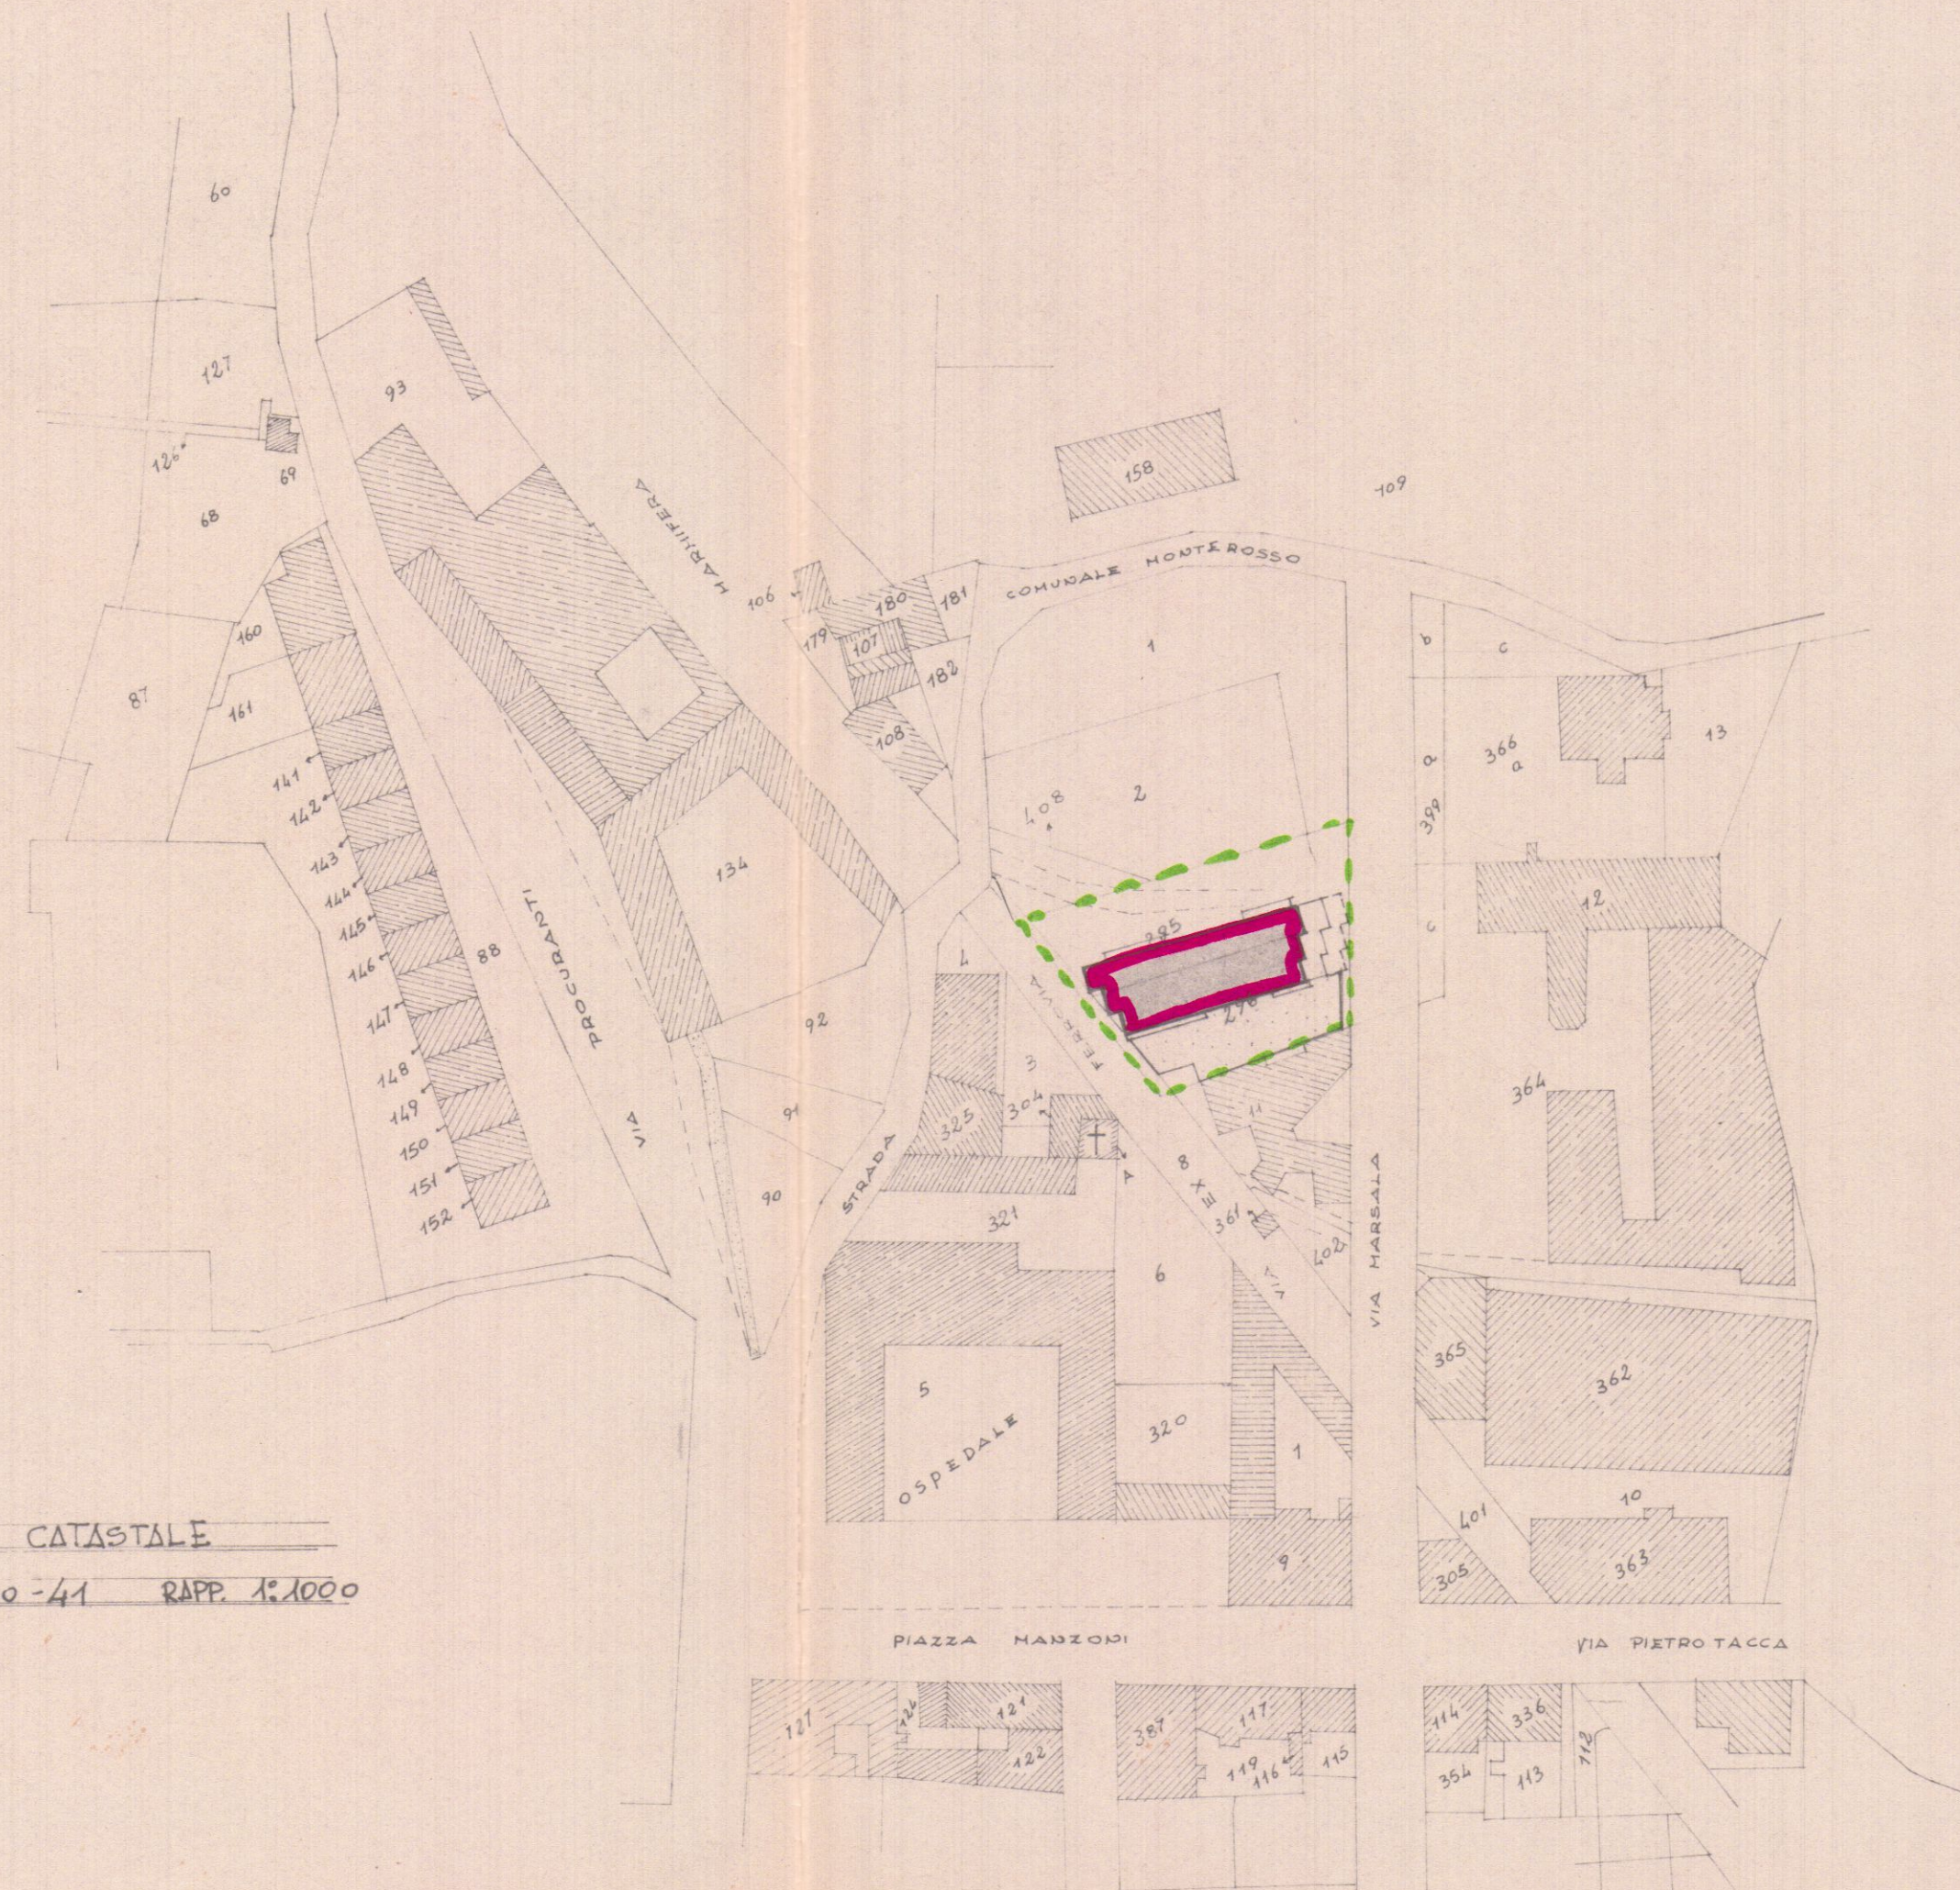

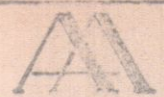 Dott. FRANCO MENCONI ARCHITETTO CATANIA - VIA M. D'ARAGONA, 3 - 95135		Dott. FRANCO MENCONI ARCHITETTO 	
proprietario MORACCHINI MARA			
opera EDIFICIO IN CONDOMINIO VIA G. FONTANA - VIA DI P.R.		Oggetto PLANIMETRIE	
data GIUGNO '70	scala 1000 / 500	scheda	sost.
18 GIU. 1970		disegnatore Perree	

2 SOLUZIONE

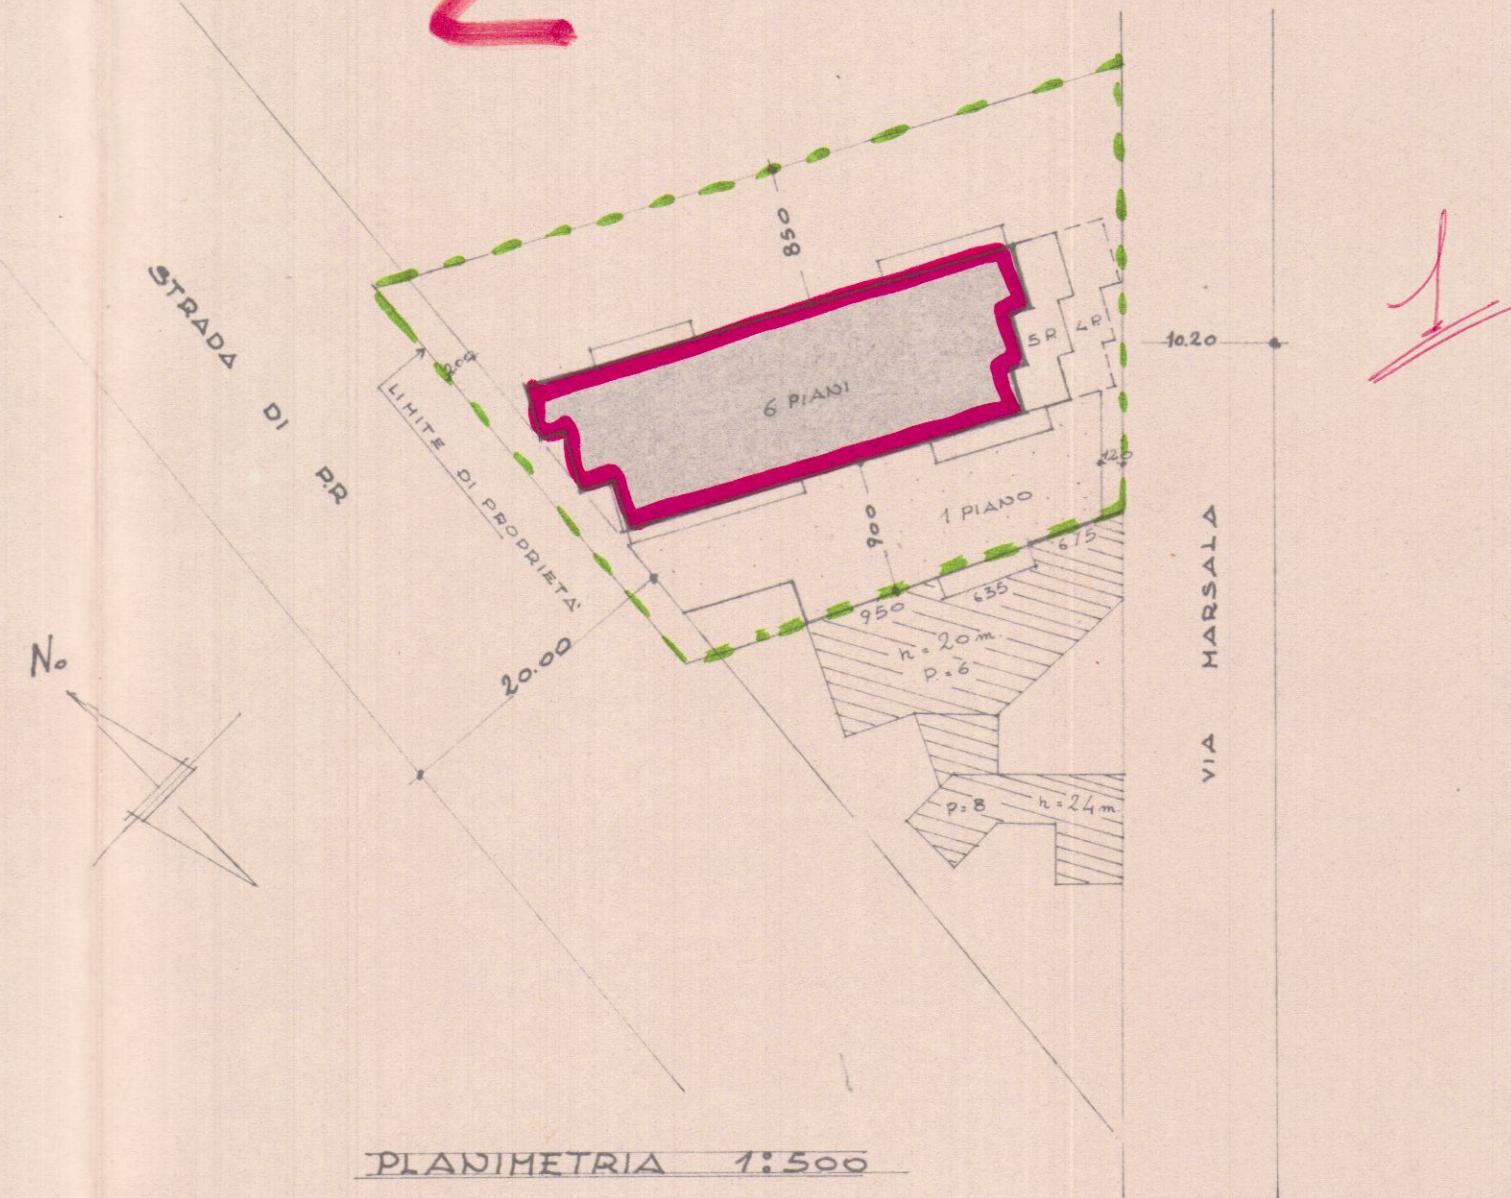


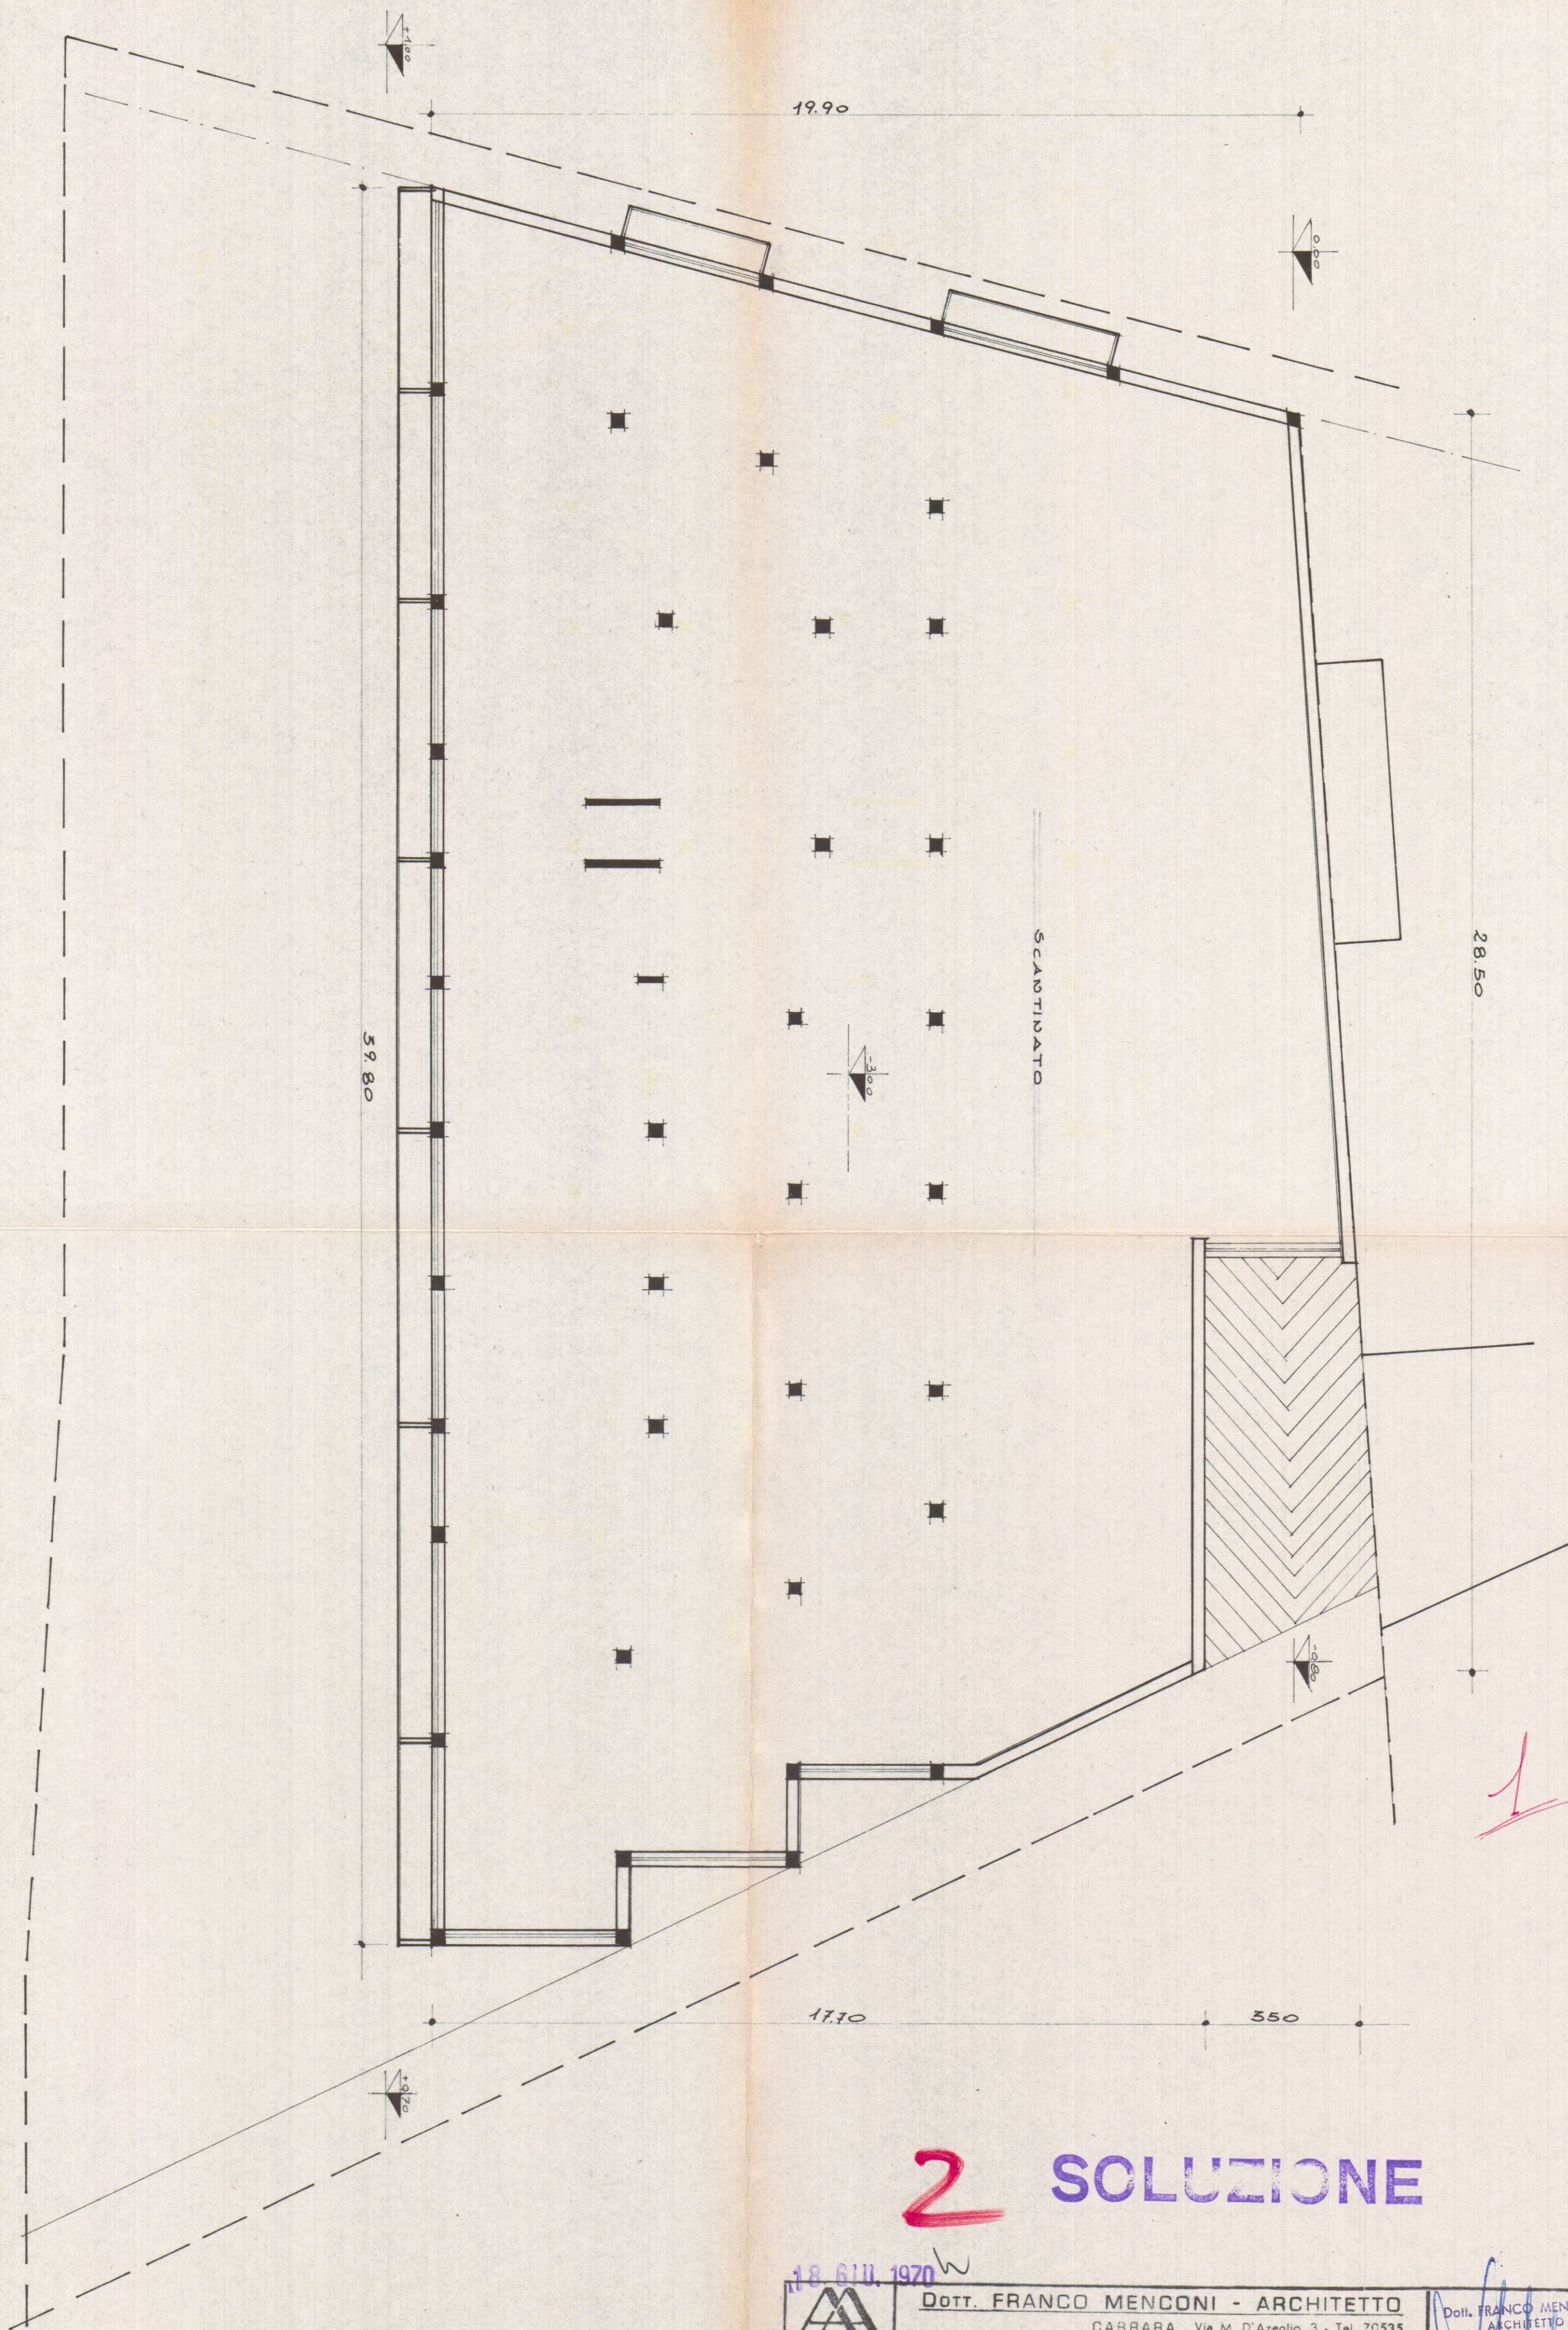

2 SOLUZIONE

18. GIU. 1970

 DOTT. FRANCO MENCONI - ARCHITETTO CARRARA Via M. D'Azeglio, 3 - Tel. 70535		Dott. FRANCO MENCONI ARCHITETTO	
opera MORACCHINI MARA		Oggetto PIANTA SCANTINATO	
data giugno 70		scala 1:100	
scheda		sosl.	
2		disegnatore	

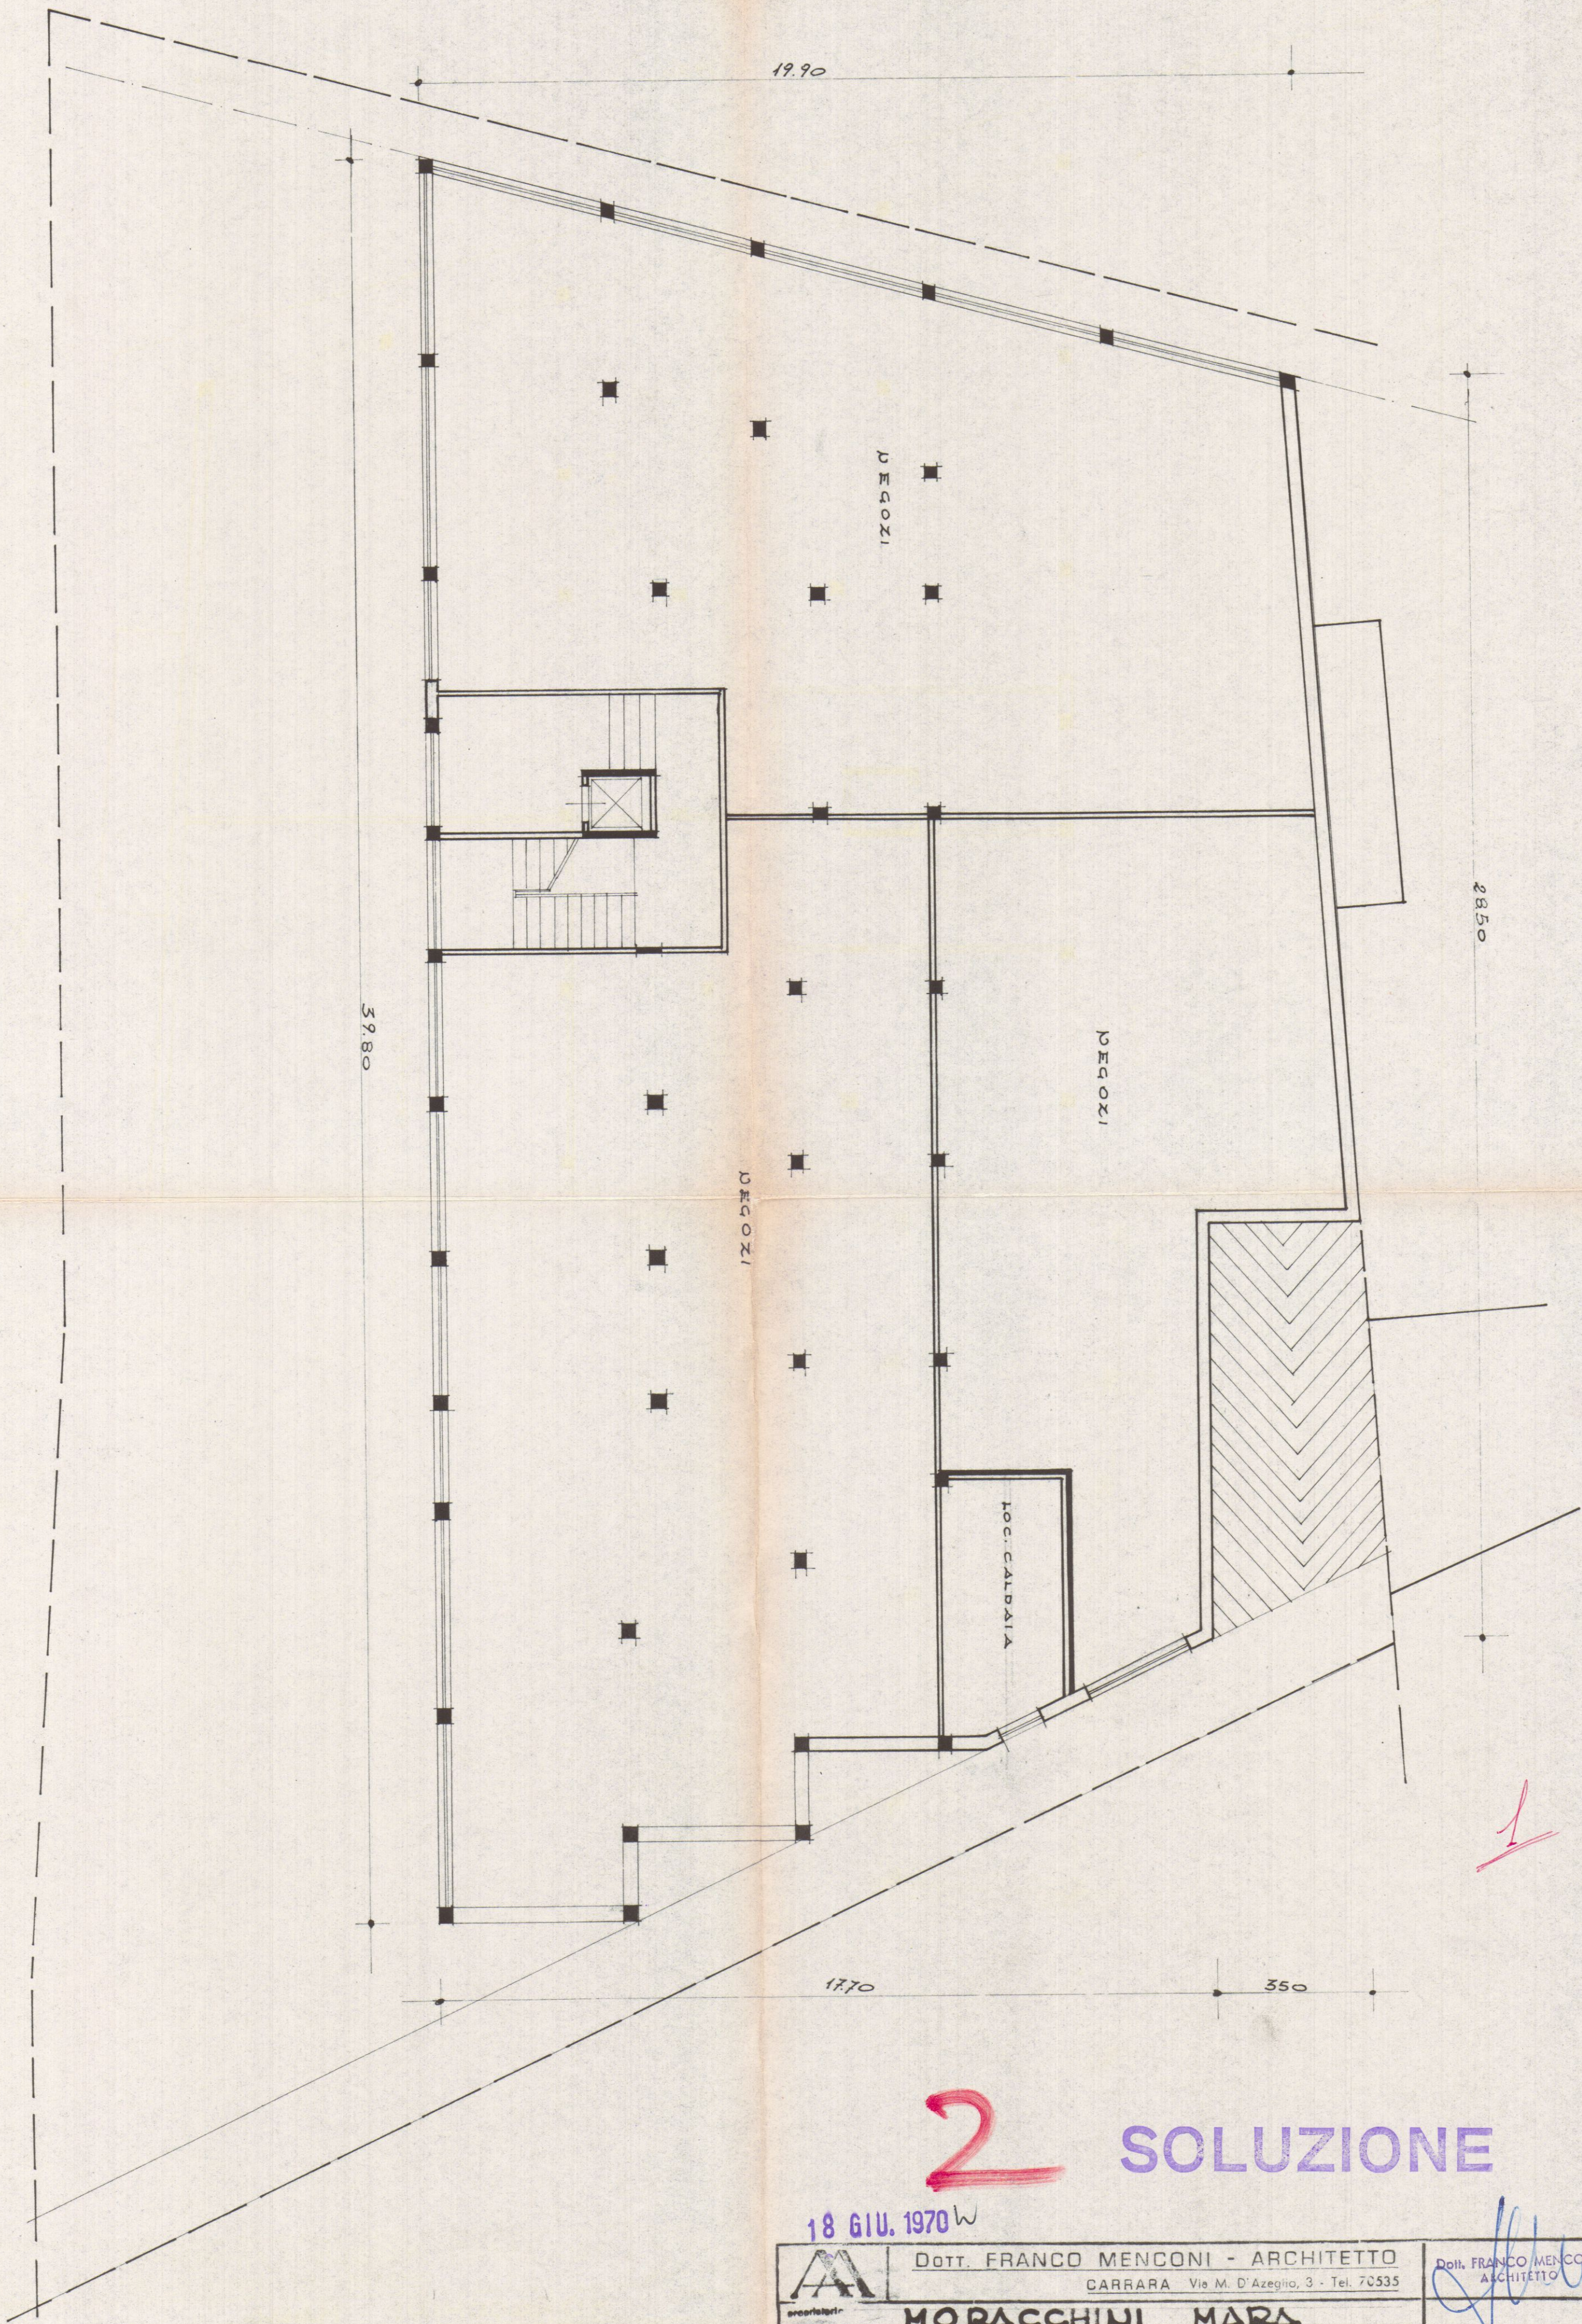

2

SOLUZIONE

18 GIU. 1970^w

 DOTT. FRANCO MENCONI - ARCHITETTO CARRARA Via M. D'Azeglio, 3 - Tel. 70535		Dott. FRANCO MENCONI ARCHITETTO	
MORACCHINI MARA			
opere EDIFICIO IN CONDOMINIO VIA CO. FONTANA E VIA DI P.O. CARRARA		Oggetto PIANTA PIANO TERRA	
data GIUGNO 70		scala 1:100	
scheda		sost.	
disegnatore		Tav. N° 3	

VIA C. FONTANA

11,50

4,50

9,50

9,50

39,80

15,00


7,80

4,50

9,00

12,40

CONTINUI DI PROPRIETÀ

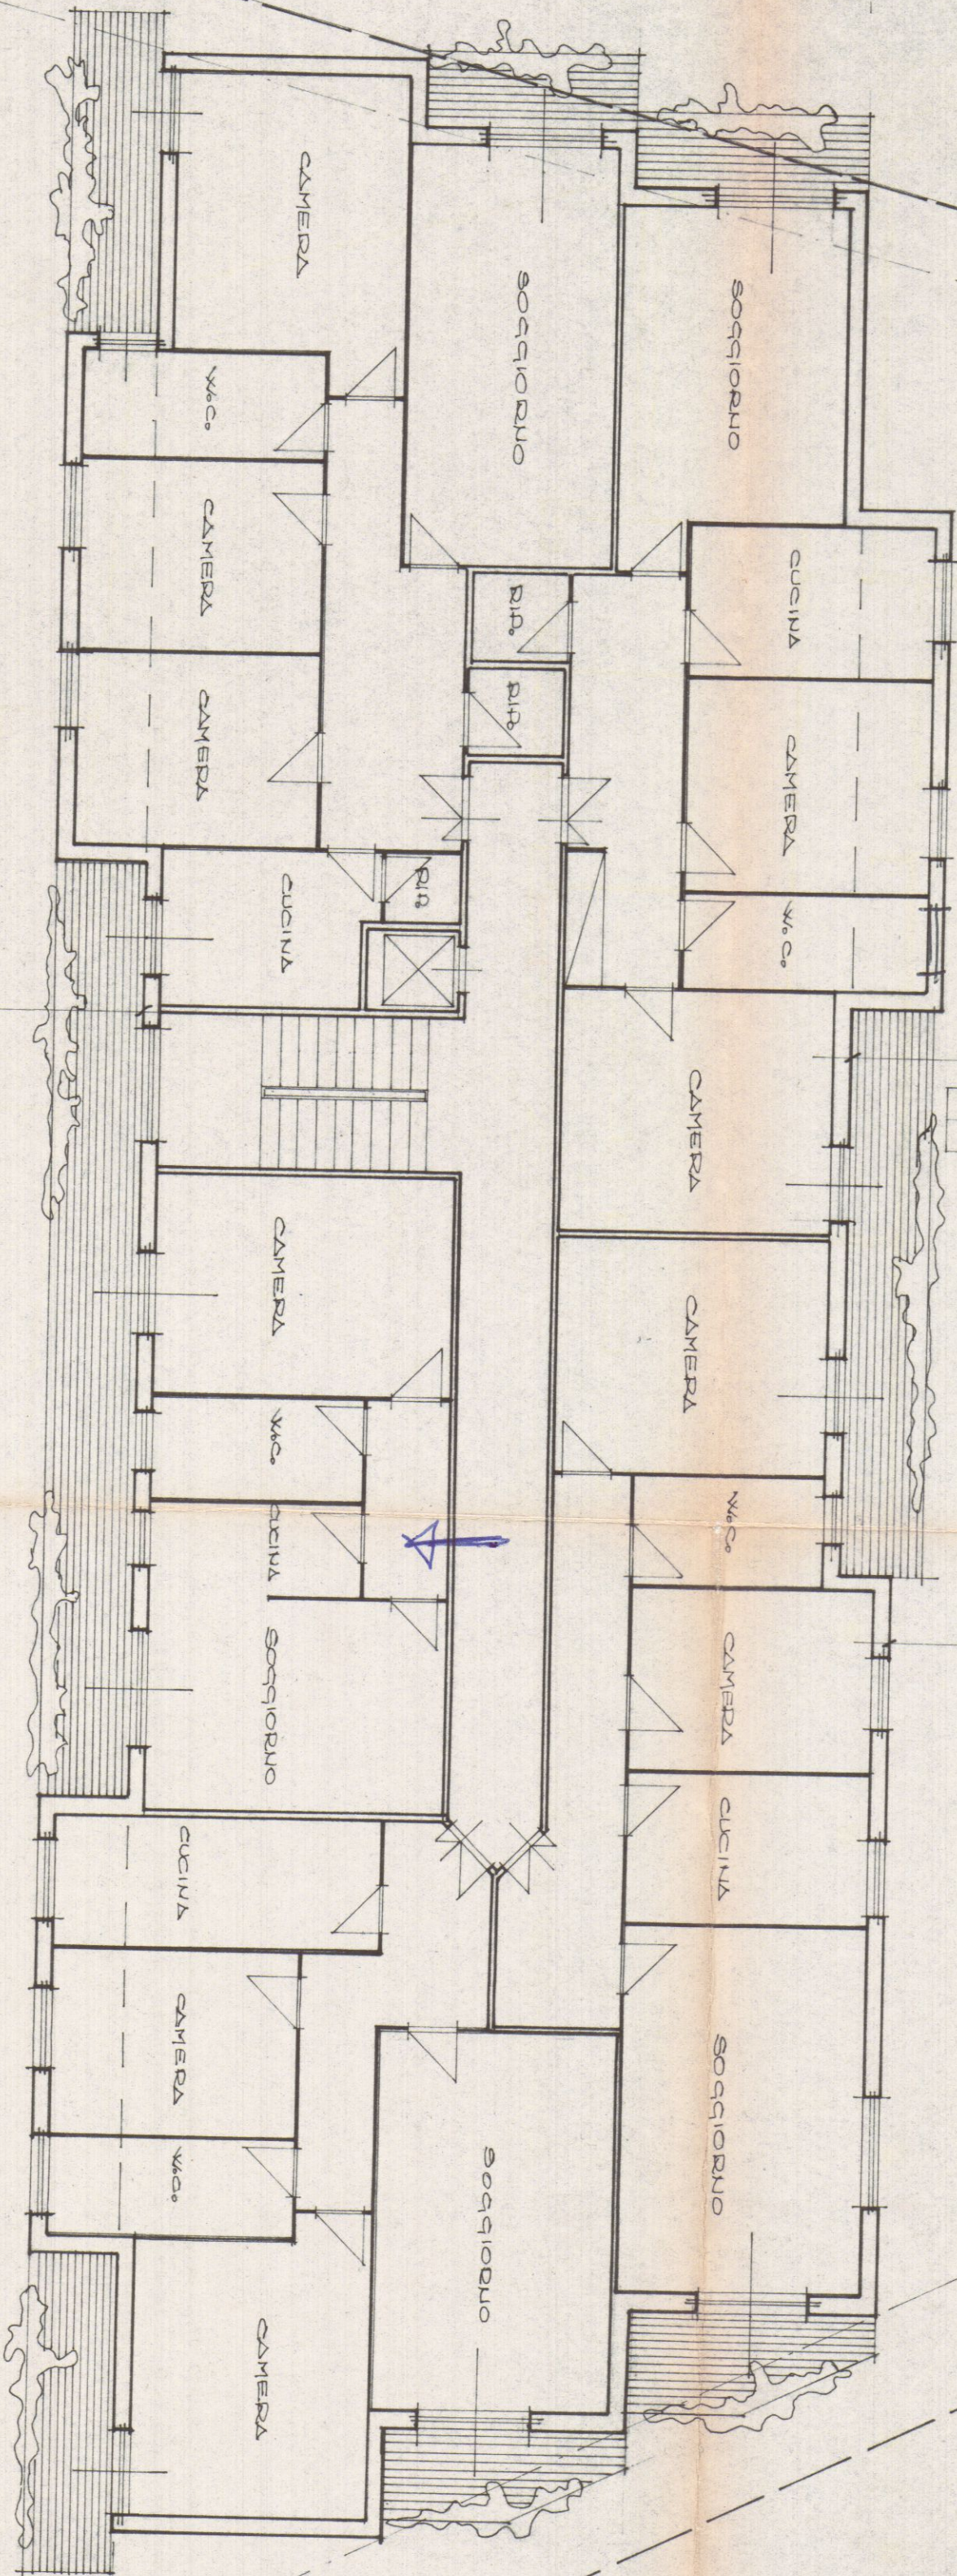

9,00

34,20


9,00

VERBODEN TOEGANG EN GEBRUIK VAN DE AERTELING

2 SOLUZIONE

18 GIU. 1970^h


 DOIT. FRANCO MENCONI - ARCHITETTO CARRARA Via M. D'Azeglio, 3 - Tel. 20535		Dott. FRANCO MENCONI ARCHITETTO	
HORACCHINI MARA			
opera EDIFICIO IN CONDOMINIO VIA C. FONTANA E VIA DI D. R. CARRARA		Oggetto PIANTA PIANO TIPO.	
data Giugno 70		scala 1:100	
		scheda 108	
		foglio 4	

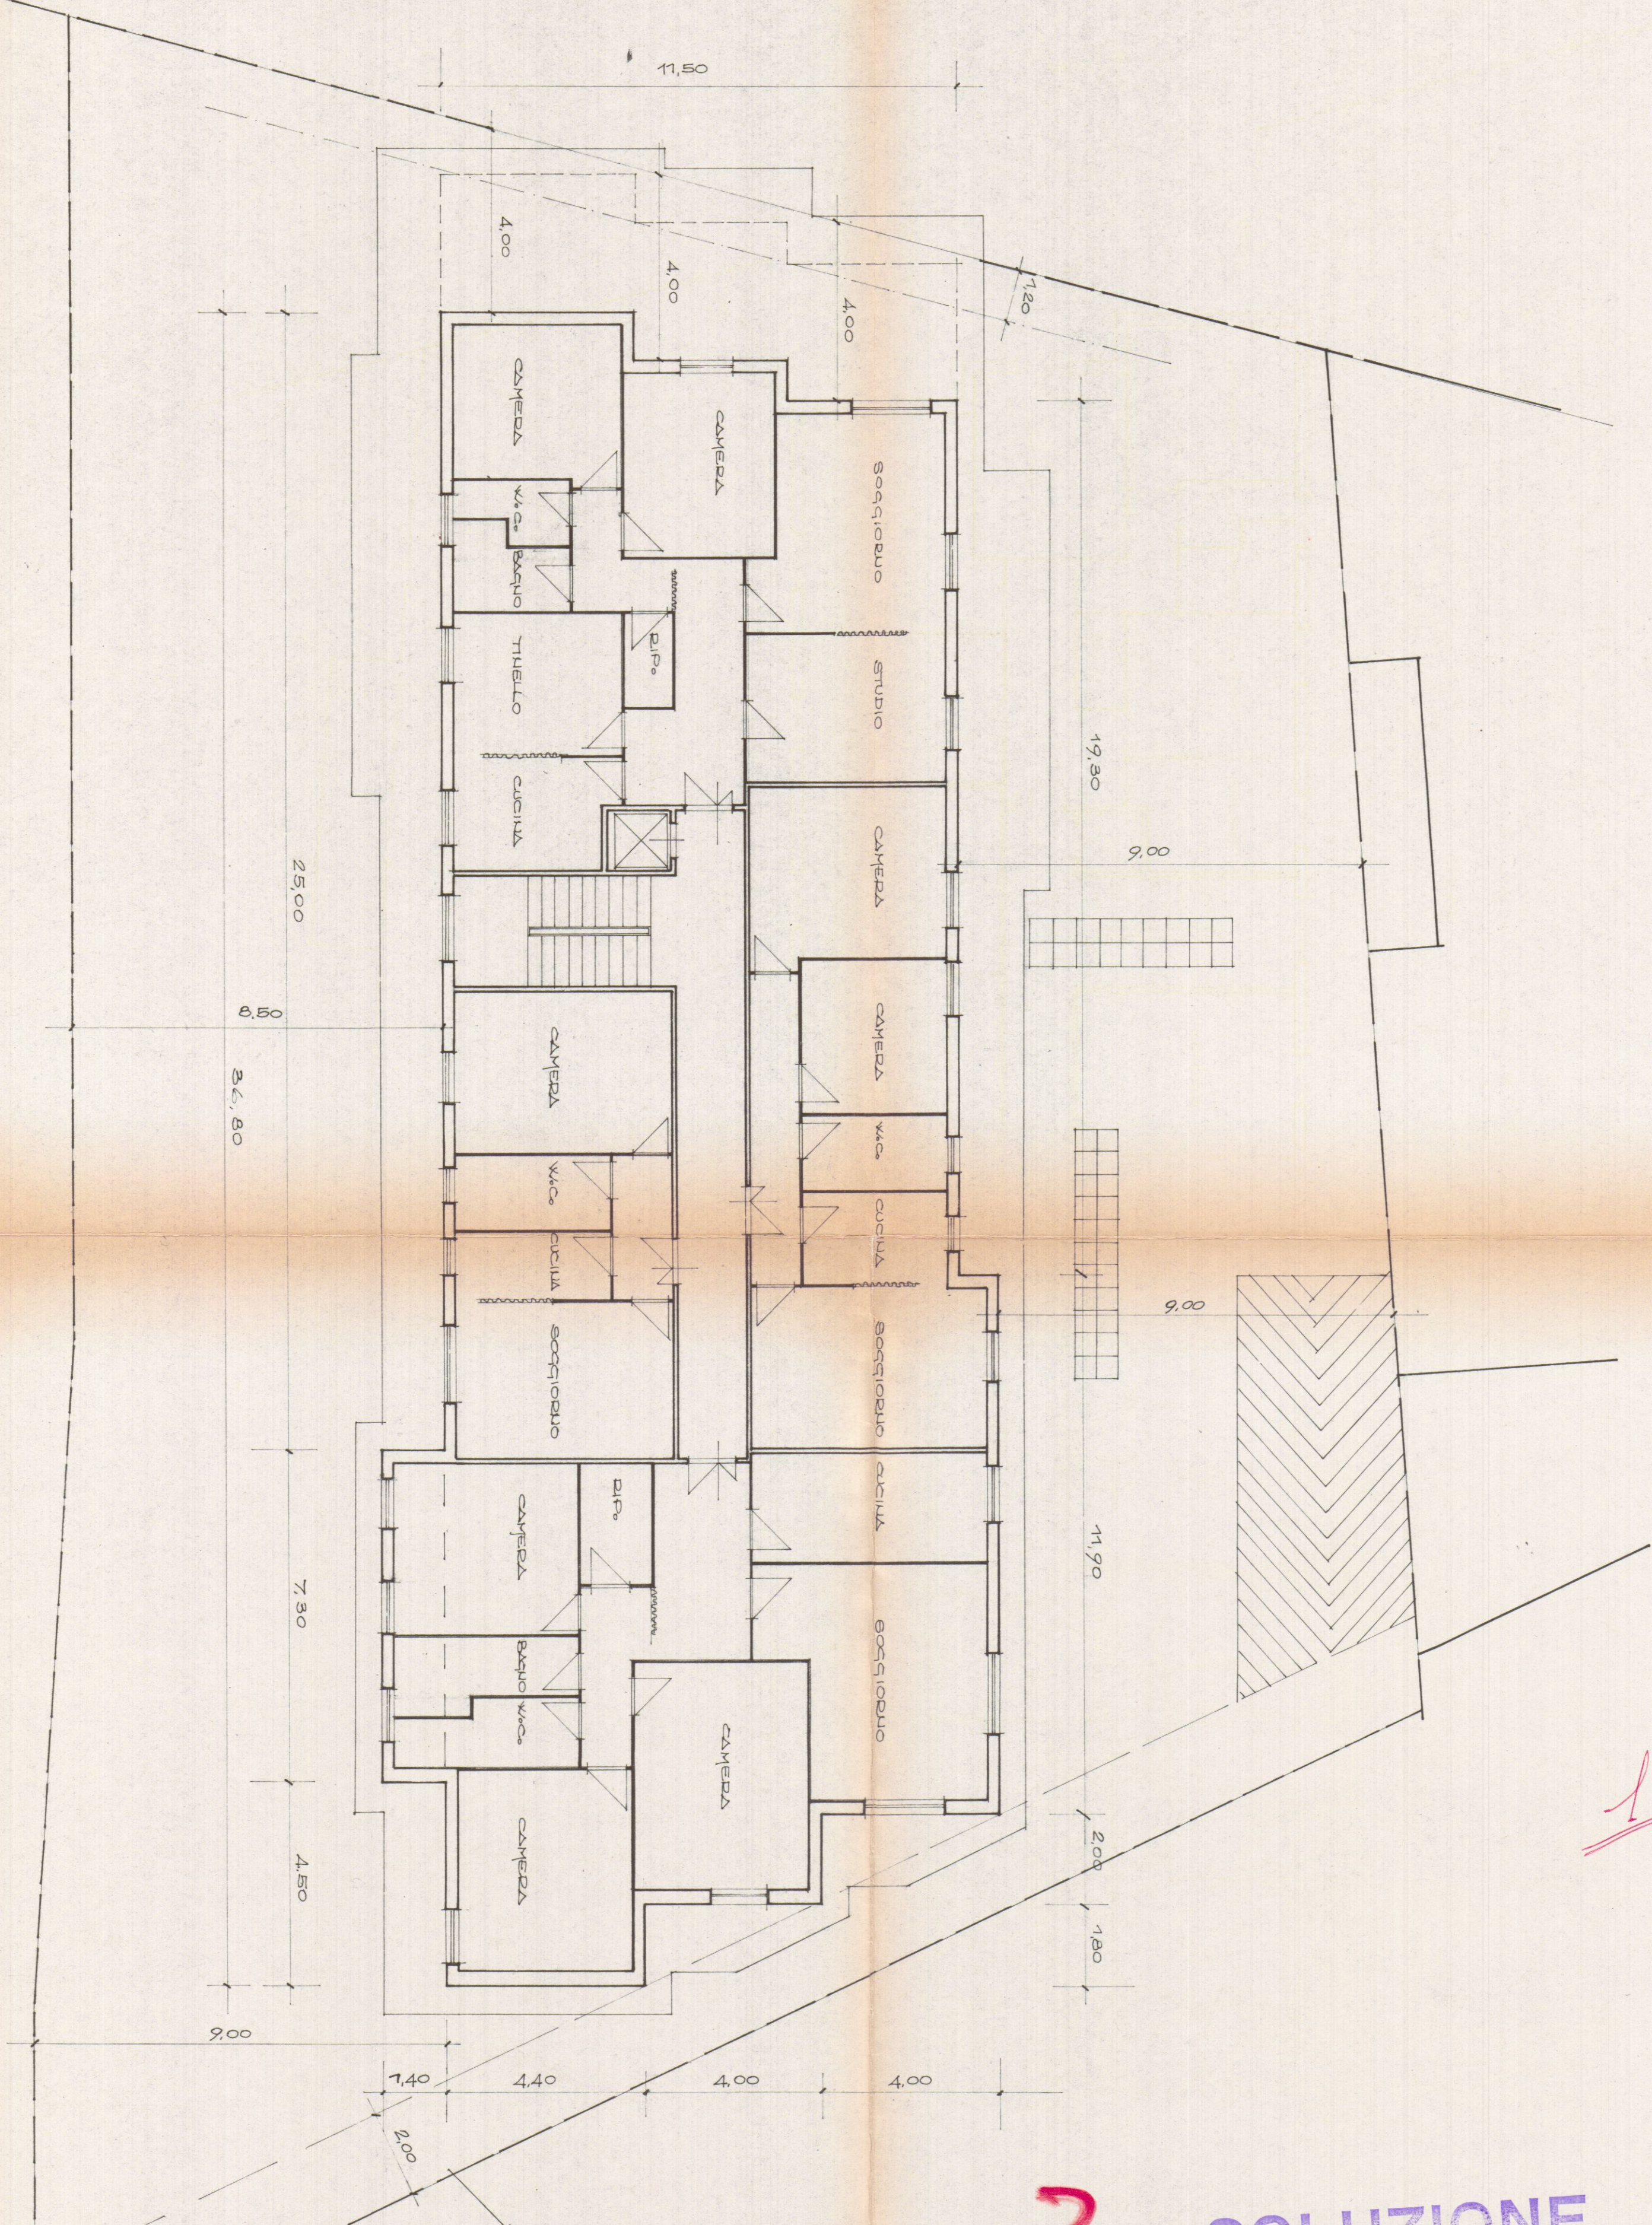

2 SOLUZIONE

18 GIU. 1970

	DOTT. FRANCO MENCONI - ARCHITETTO		Dott. FRANCO MENCONI ARCHITETTO	
	CARRARA Via M. D'Azeglio, 3 - Tel. 70535			
proprietario	MORACCHINI MARA			
costruttore				
opera	EDIFICIO IN CONDOMINIO VIA C. FONTANA E VIA DI P.R. CARRARA	Oggetto	PIANTA 1° ARRETRATO	Tav. N° 5
data	GIUGNO 70	scala	1:8100	Rif.
		scheda		disegnatore

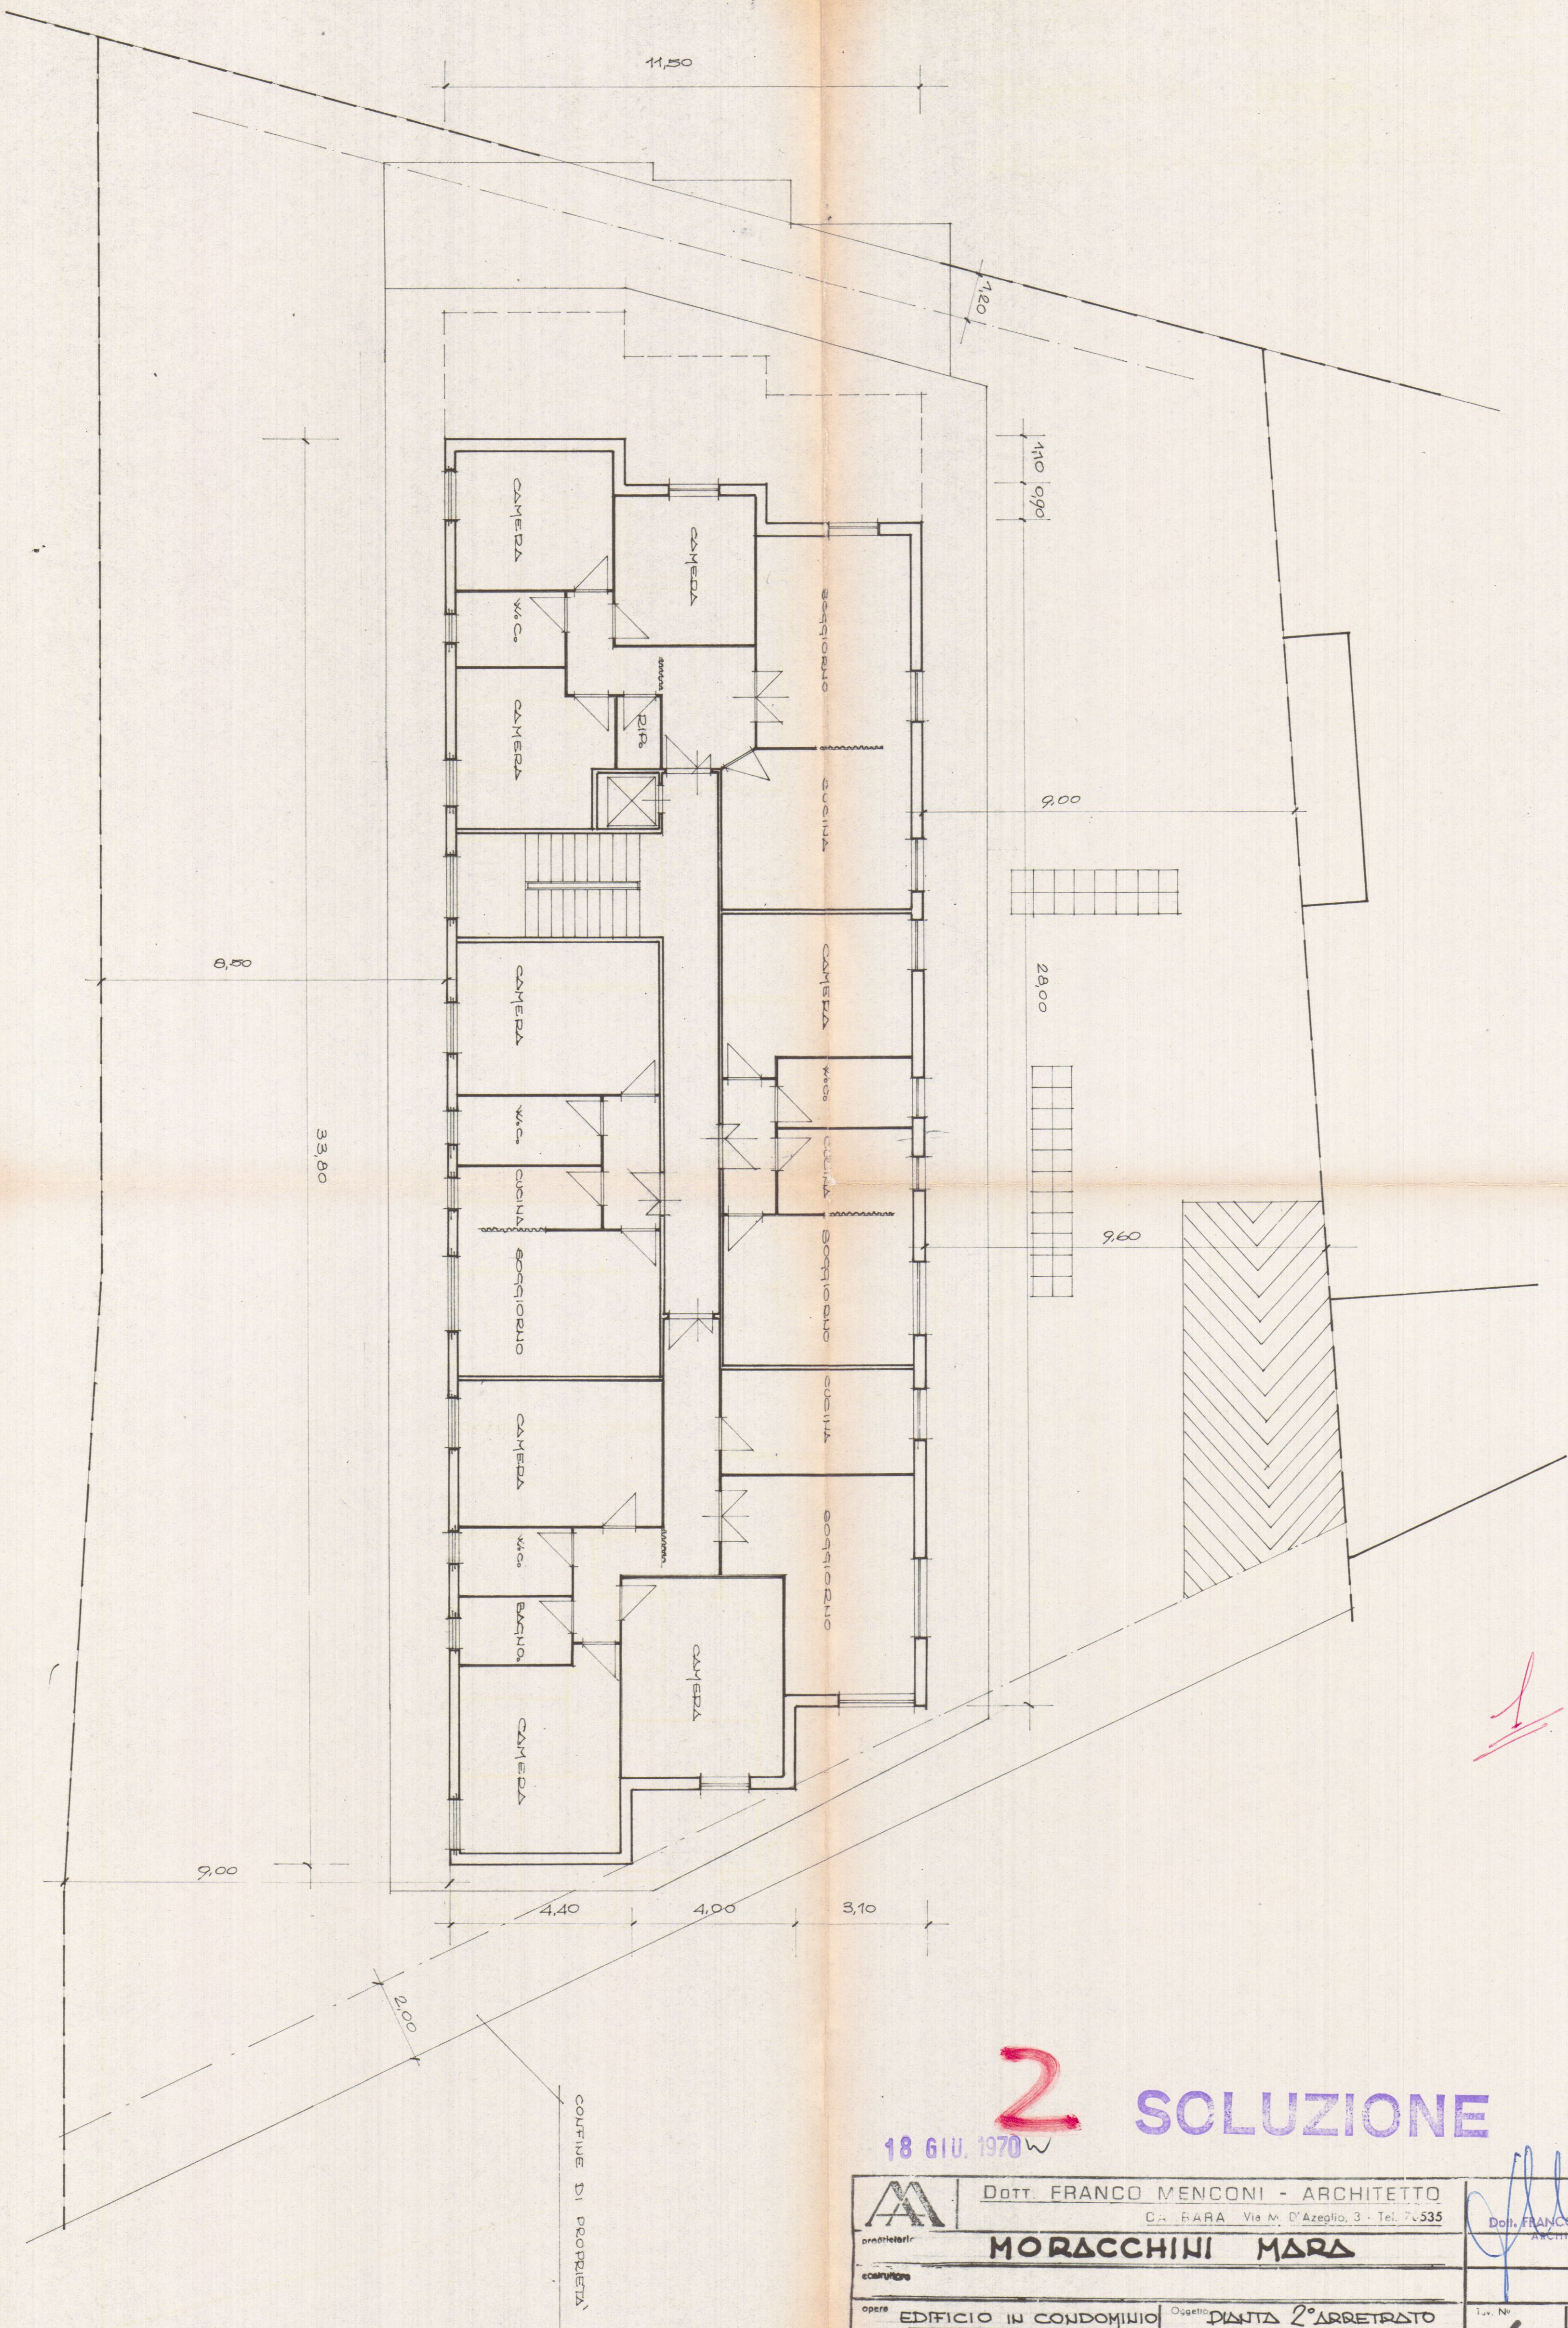


2

SOLUZIONE

18 GIU. 1970 W

 DOTT. FRANCO MENCONI - ARCHITETTO CA. FARA Via M. D'Azeplio, 3 - Tel. 74535		Dott. FRANCO MENCONI ARCHITETTO	
proprietario MORACCHINI MARA		Oggetto PIANTA 2° ARRETRATO	
opera EDIFICIO IN CONDOMINIO VIA C. FONTANA E VIA DI P.O. CARRARA		Liv. N° 6	
data GIUGNO 70	scala 1:100	scheda	sost.
disegnatore			


CONFINI DI PROPRIETA'

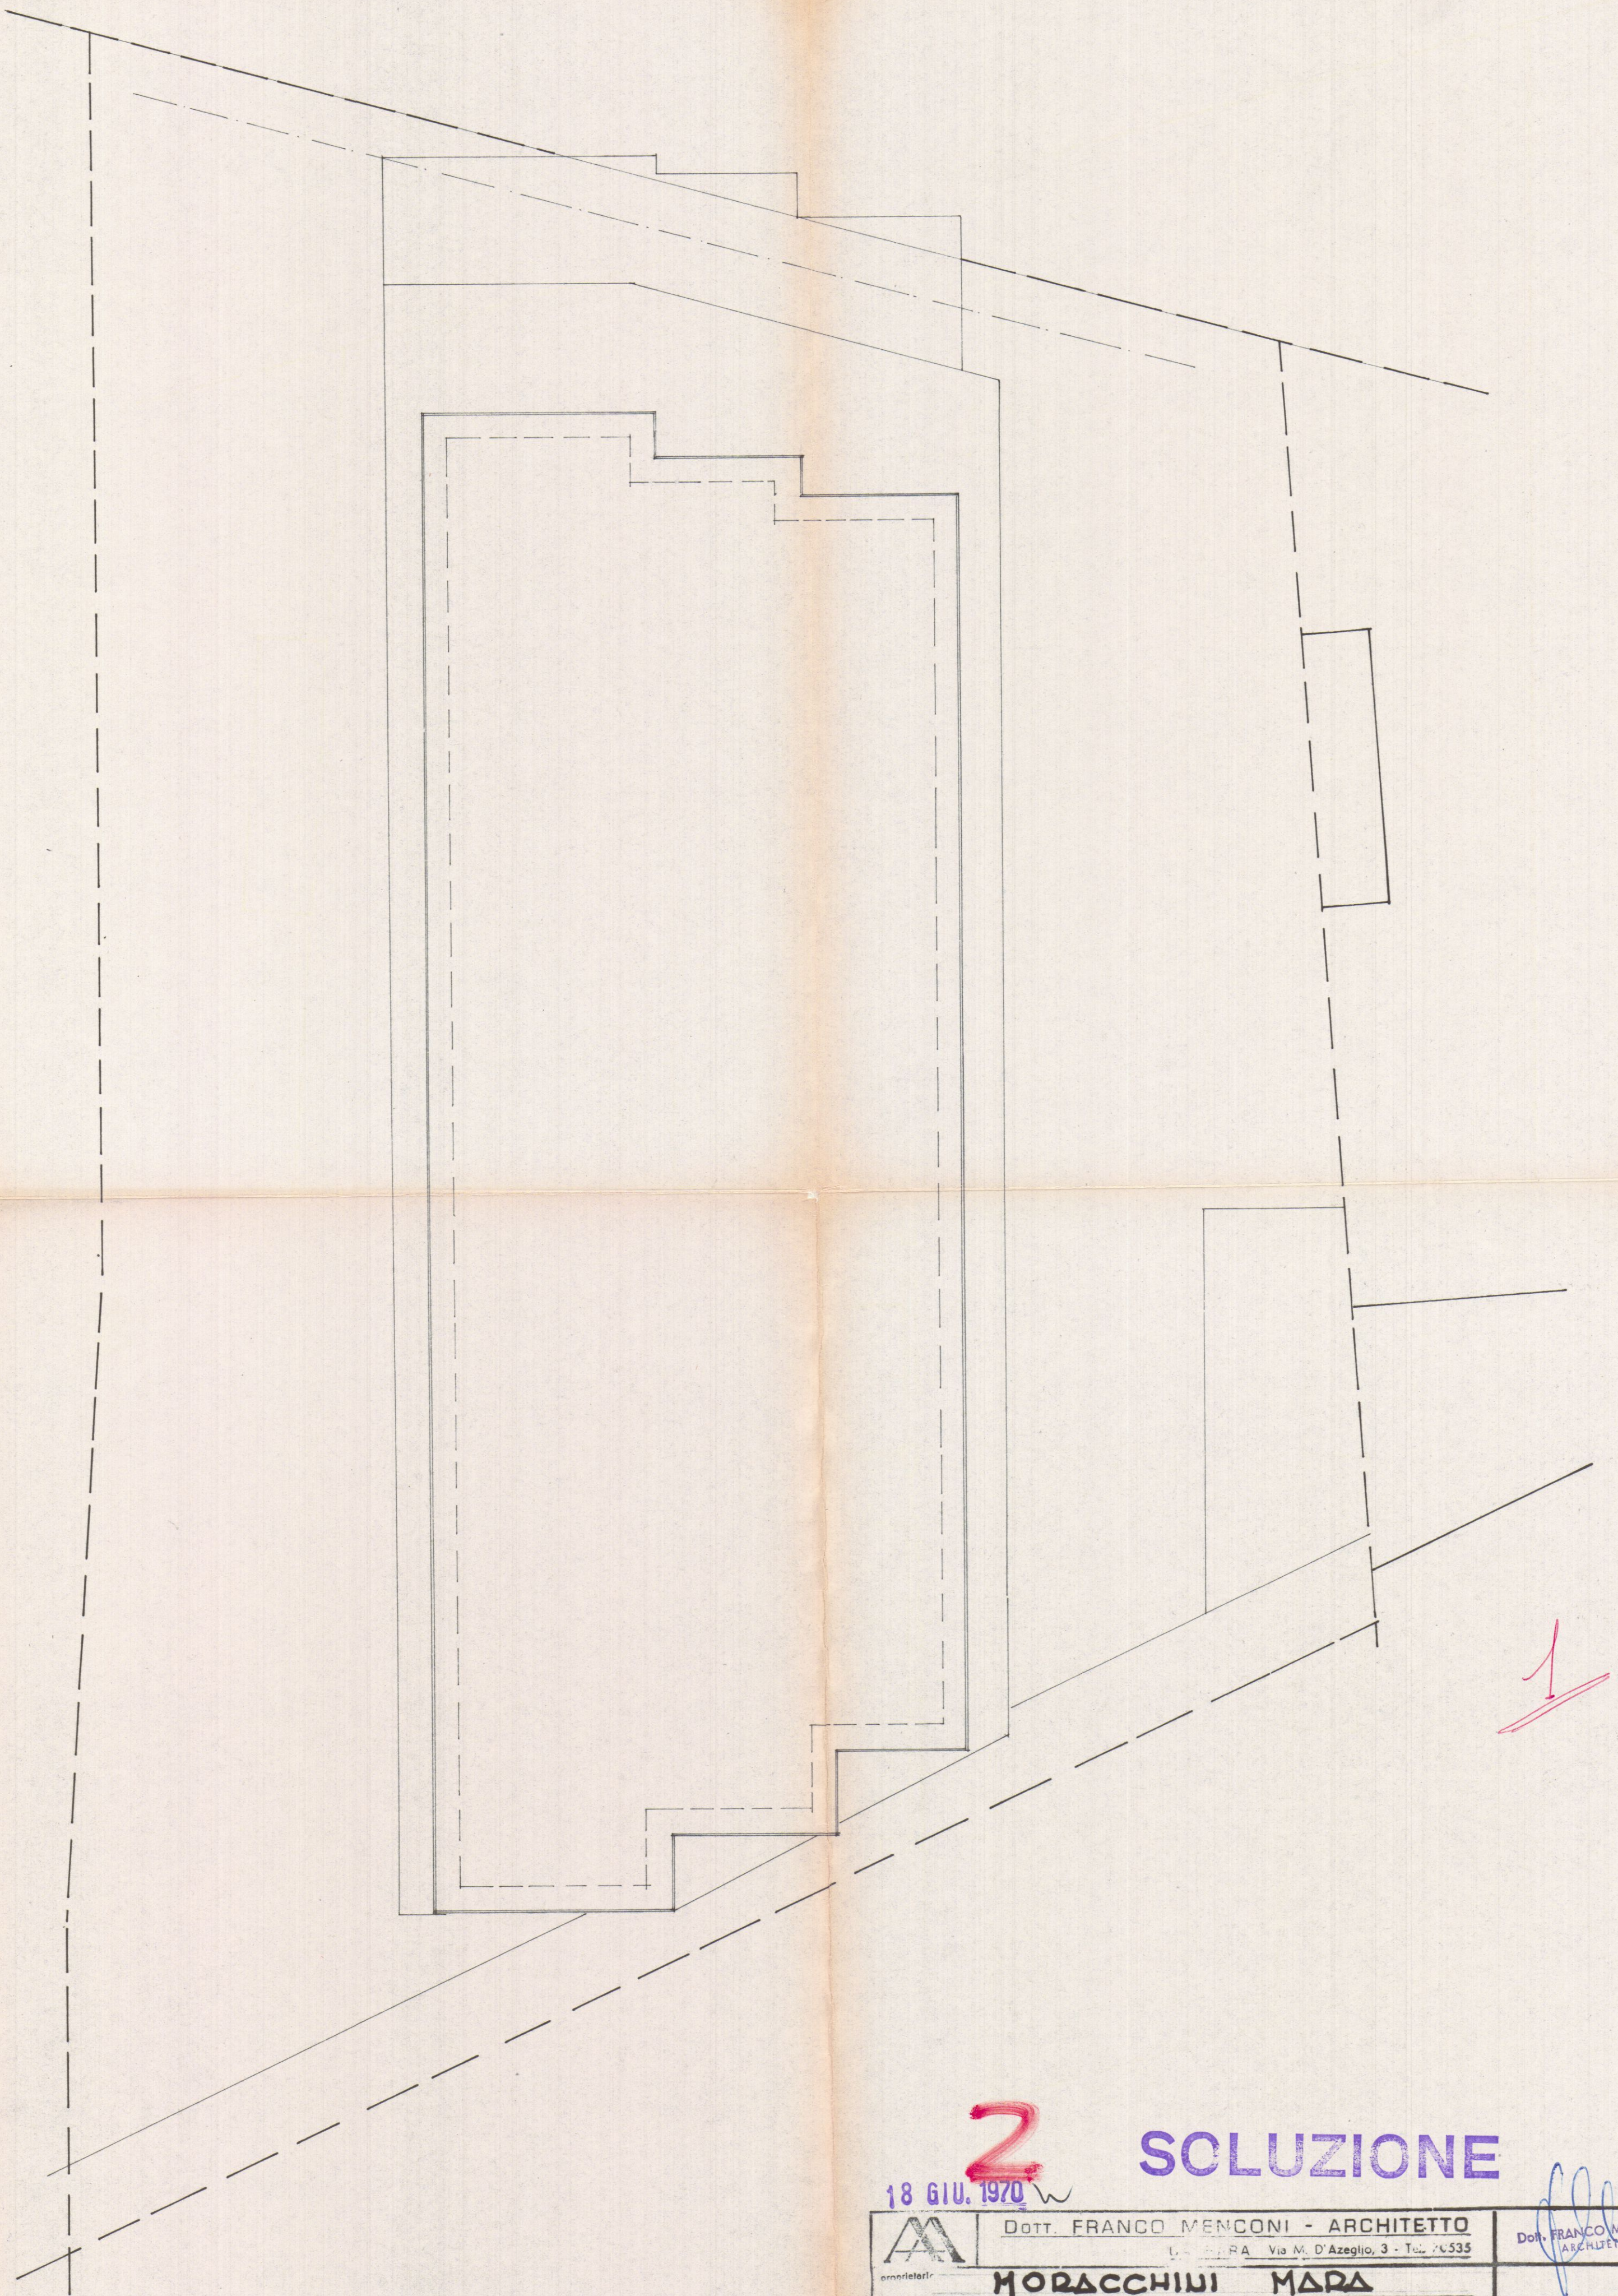


2

SOLUZIONE

18 GIU. 1970

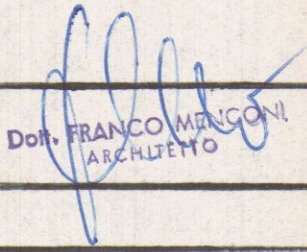
		DOTT. FRANCO MENCONI - ARCHITETTO			
PROPRIETARI		L. CARA Via M. D'Azeglio, 3 - Tel. 2535		DOTT. FRANCO MENCONI ARCHITETTO	
CONSTRUTTORE		MORACCHINI MARA			
OPERA		EDIFICIO IN CONDOMINIO		Tav. N°	
VIA C. FONTANA E VIA DI P. R.		PIANTA COPERTURA		7	
CARRARA				Rit.	
data		scala		disegnatore	
GIUGNO 70		1:100			
		scheda		sist.	

 DOTT. FRANCO MENCONI - ARCHITETTO CA. PARRA - Via M. D'Azeglio, 3 - Tel. 935		Dott. FRANCO MENCONI ARCHITETTO 
MORACCHINI MARA		
opera EDIFICIO IN CONDOMINIO VIA COFONTELLA E VIA DI P.R. CARRARA	Oggetto PROSPETTI	Tav. N. 8
data GIUGNO 70 18 GIU. 1970	scala 1:8100	firma Franco Menconi

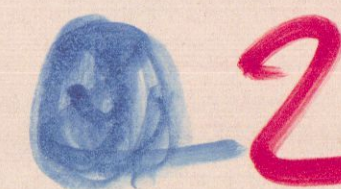
 **2 SOLUZIONE**



FABBRICATO ESISTENTE

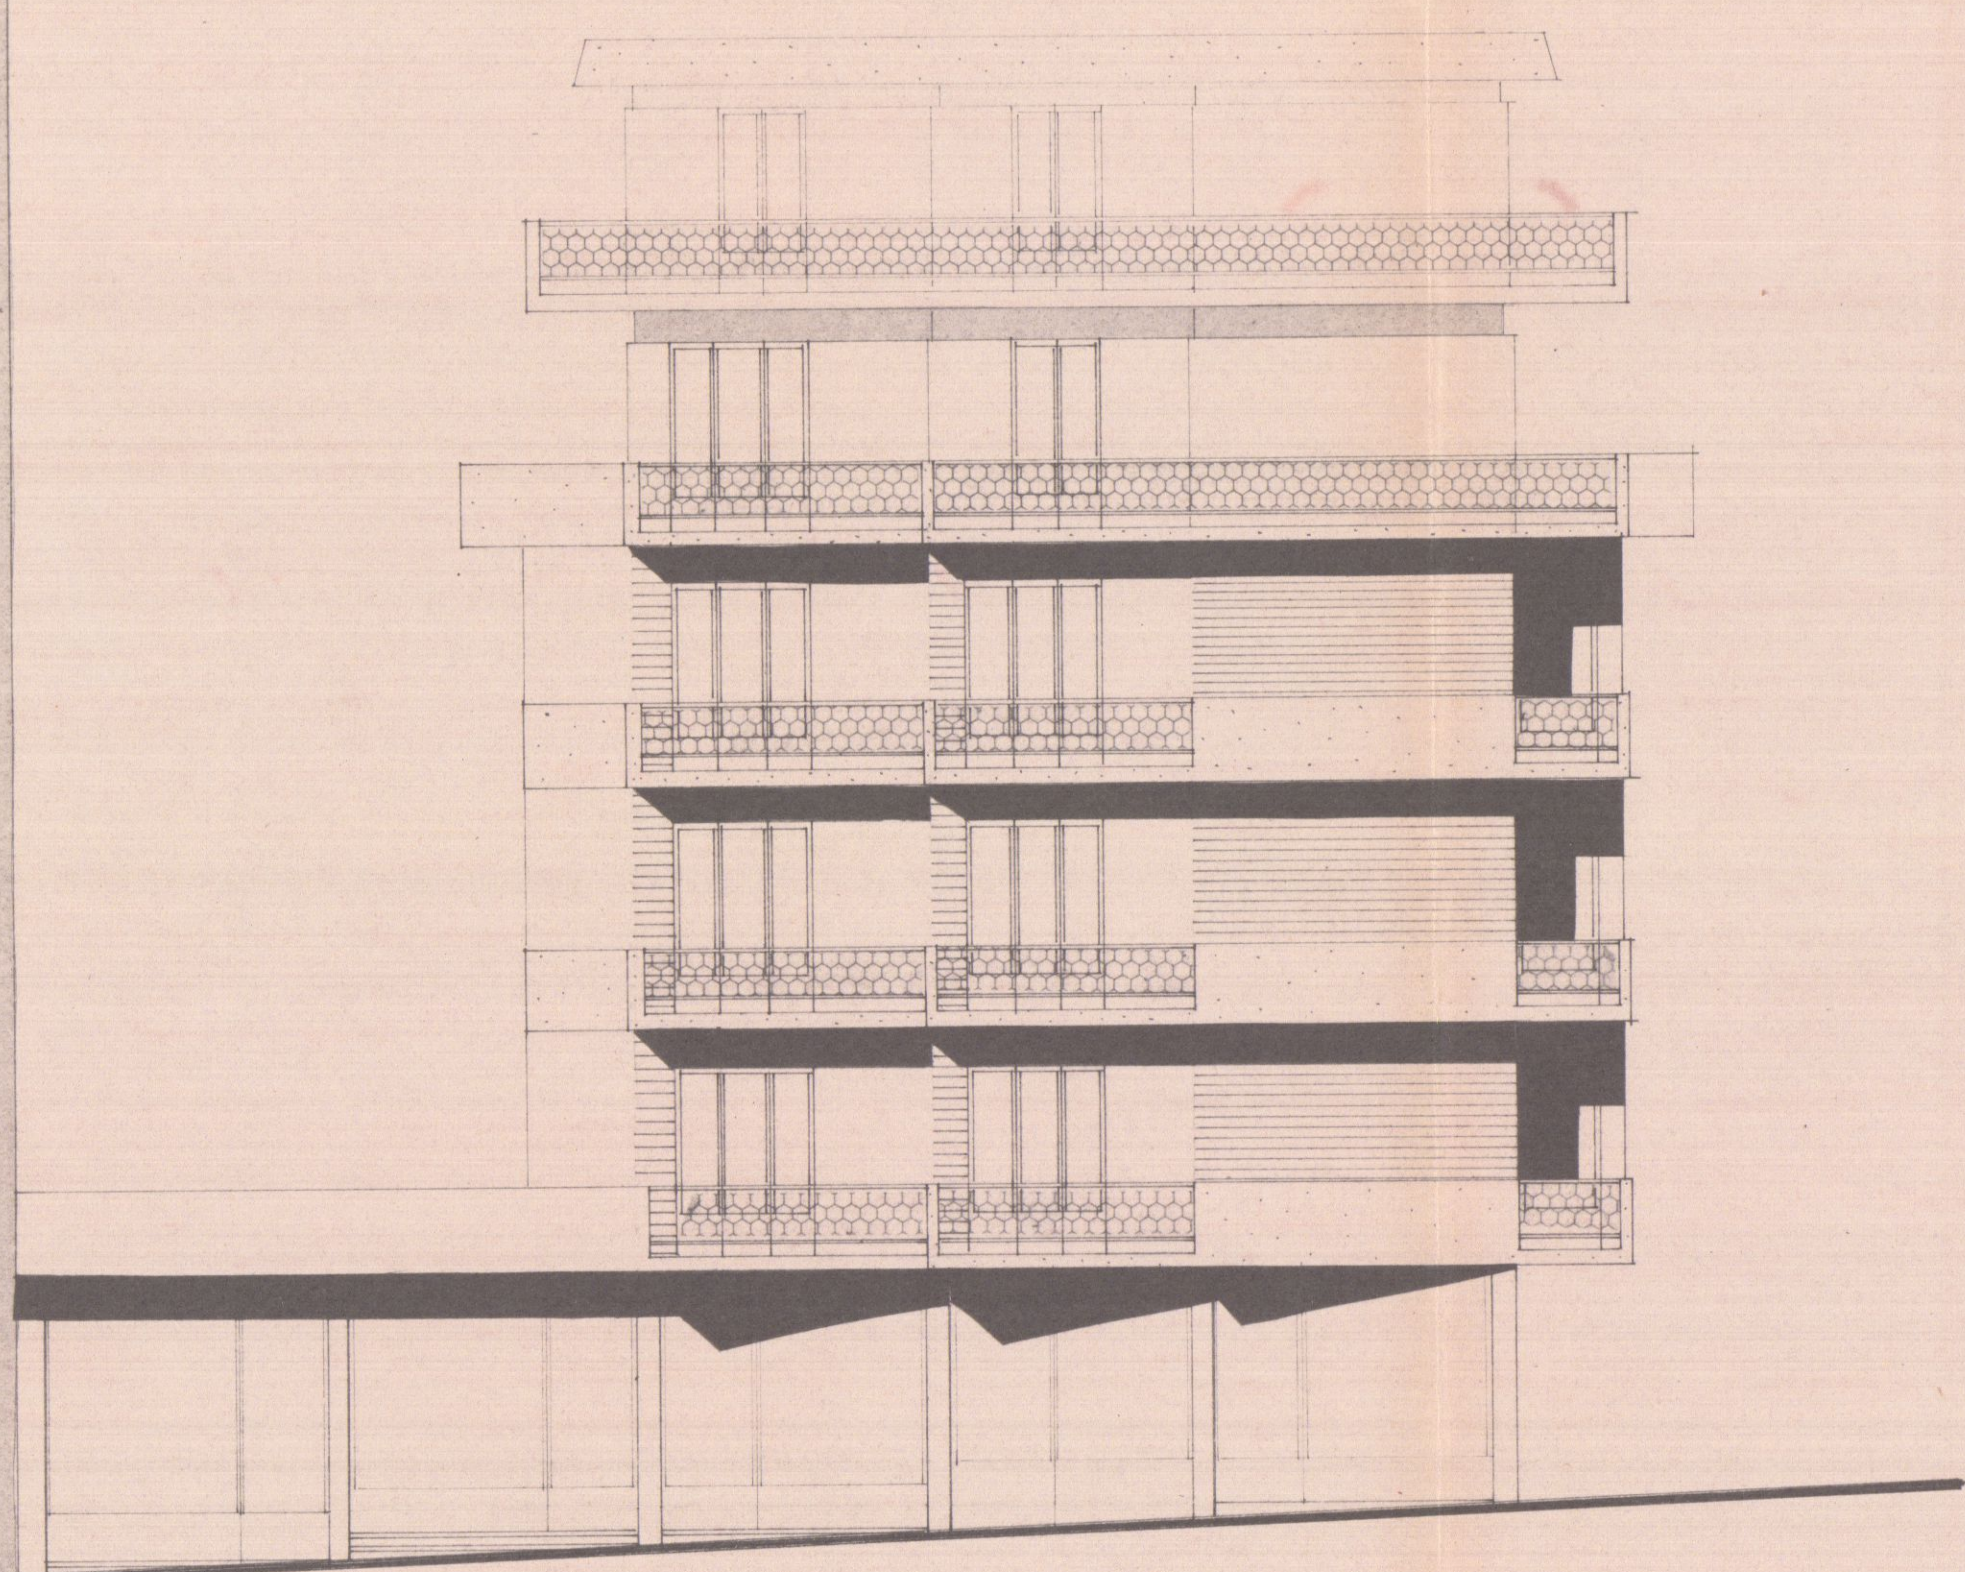

— PROSPETTO SUD EST —

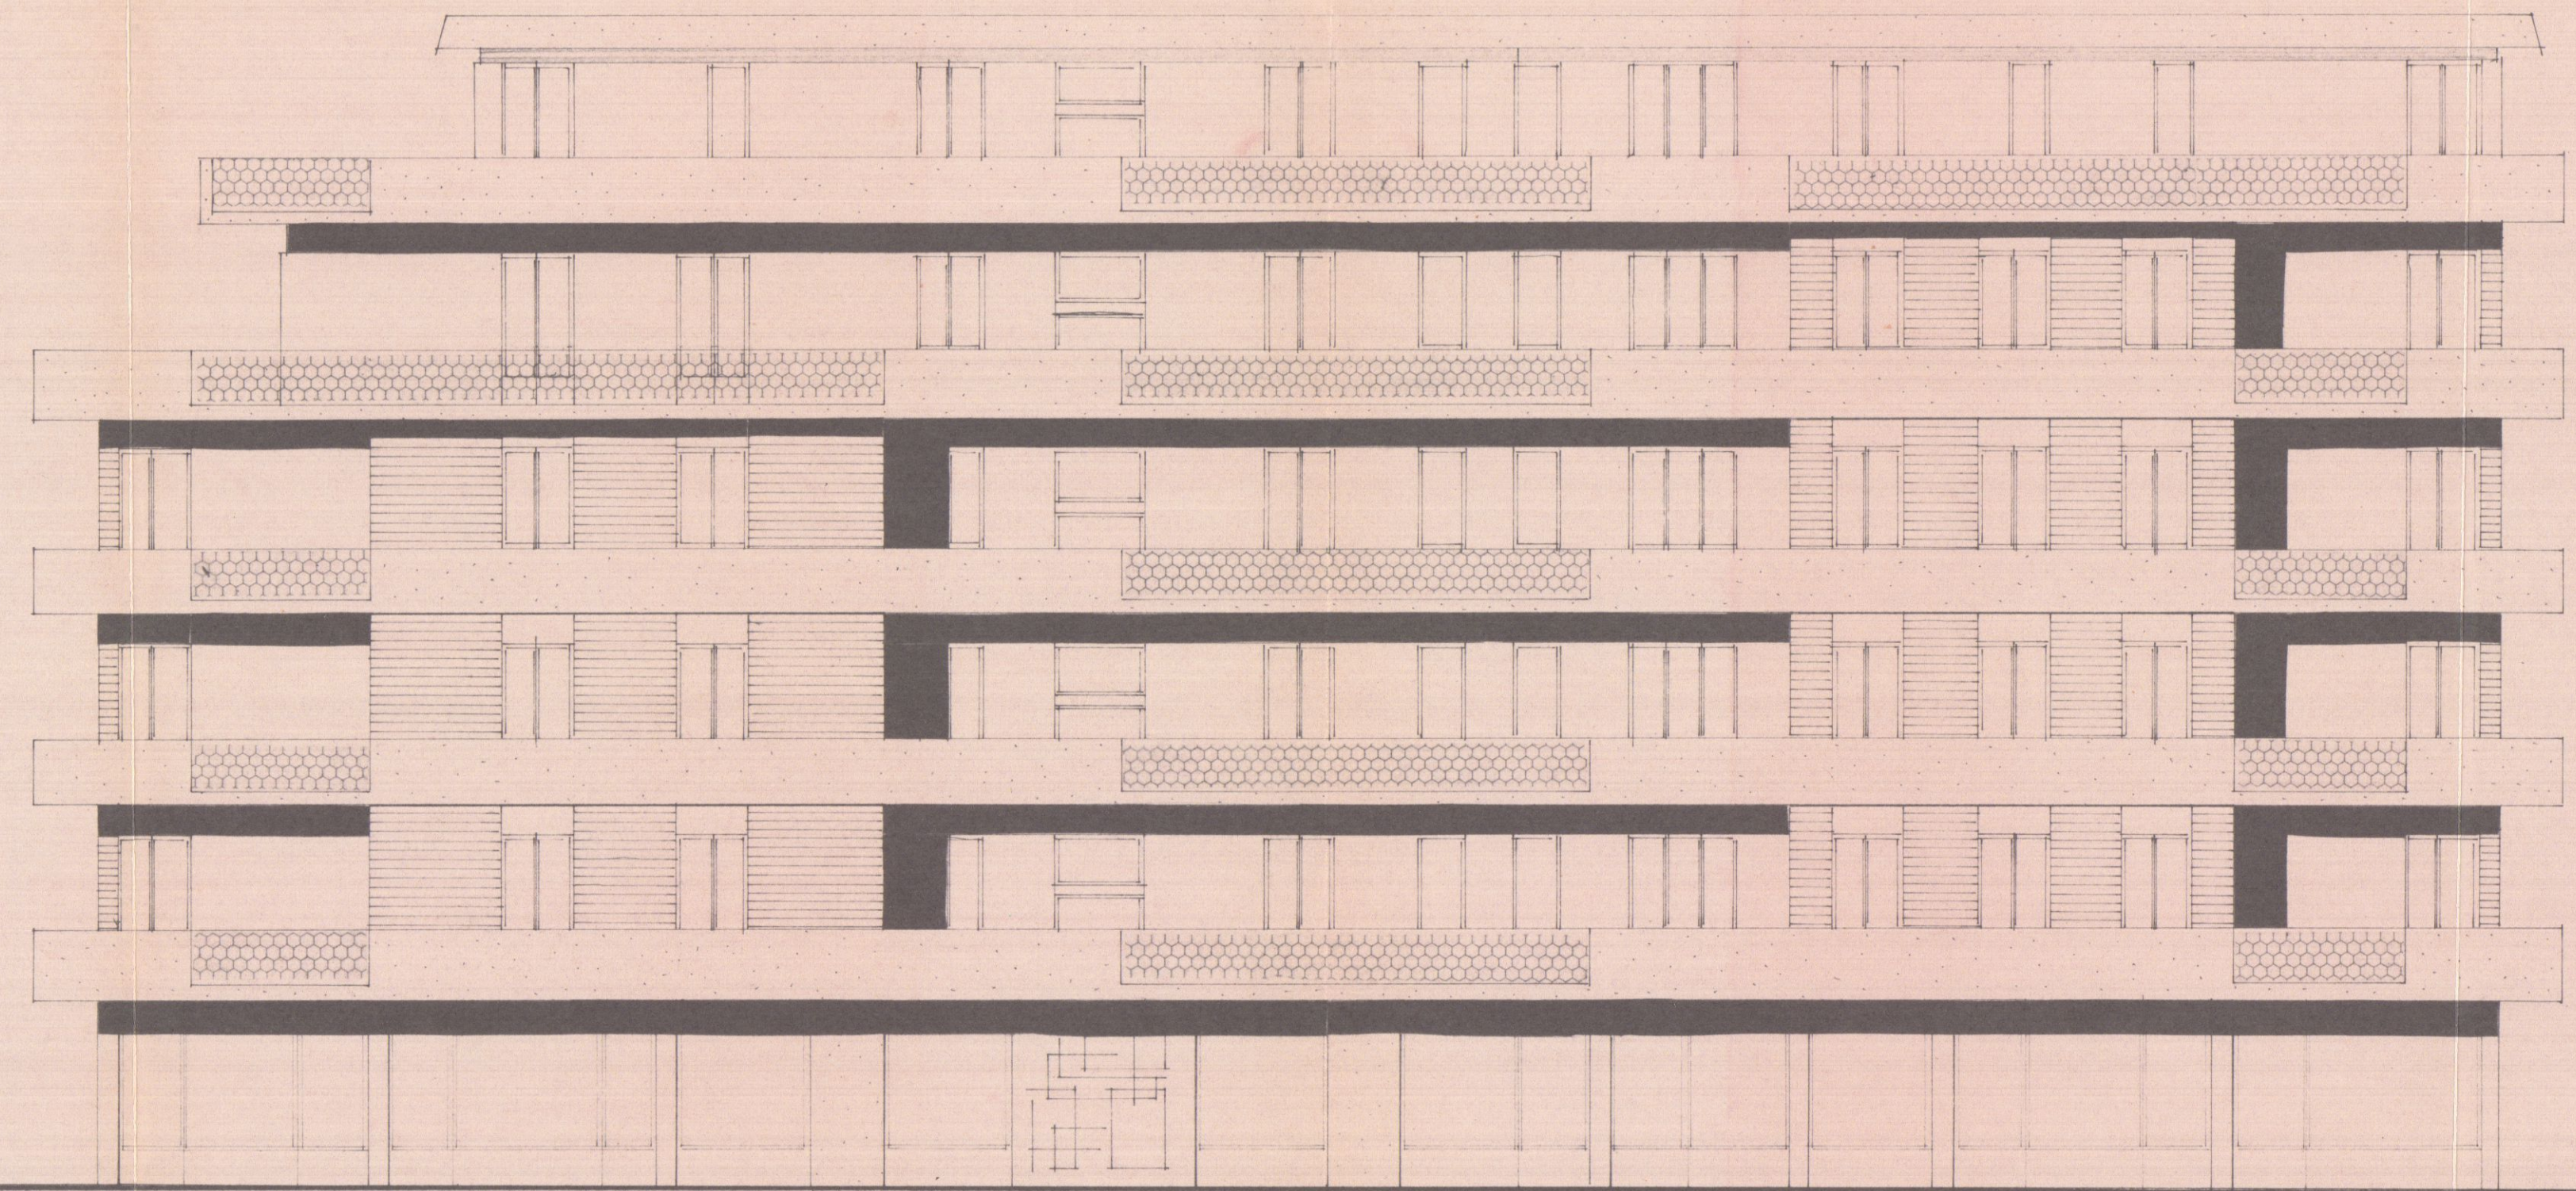


— PROSPETTO NORD EST —

 DOTT. FRANCO MENCONI - ARCHITETTO C.A. CARRA Via M. D'Azeglio, 3 - 41013 - 535		Dott. FRANCO MENCONI ARCHITETTO
committente MORACCHINI MADA		
opera EDIFICIO IN CONDOMINIO VIA C. FONTANA e VIA DI D. R. CARRARA	Oggetto PROSPETTI E SEZIONE	Foglio 9
data Giugno 70	scala 1:8100	Disegnato Mario Lelli co.


18 GIU. 1970 w

2 SOLUZIONE


1

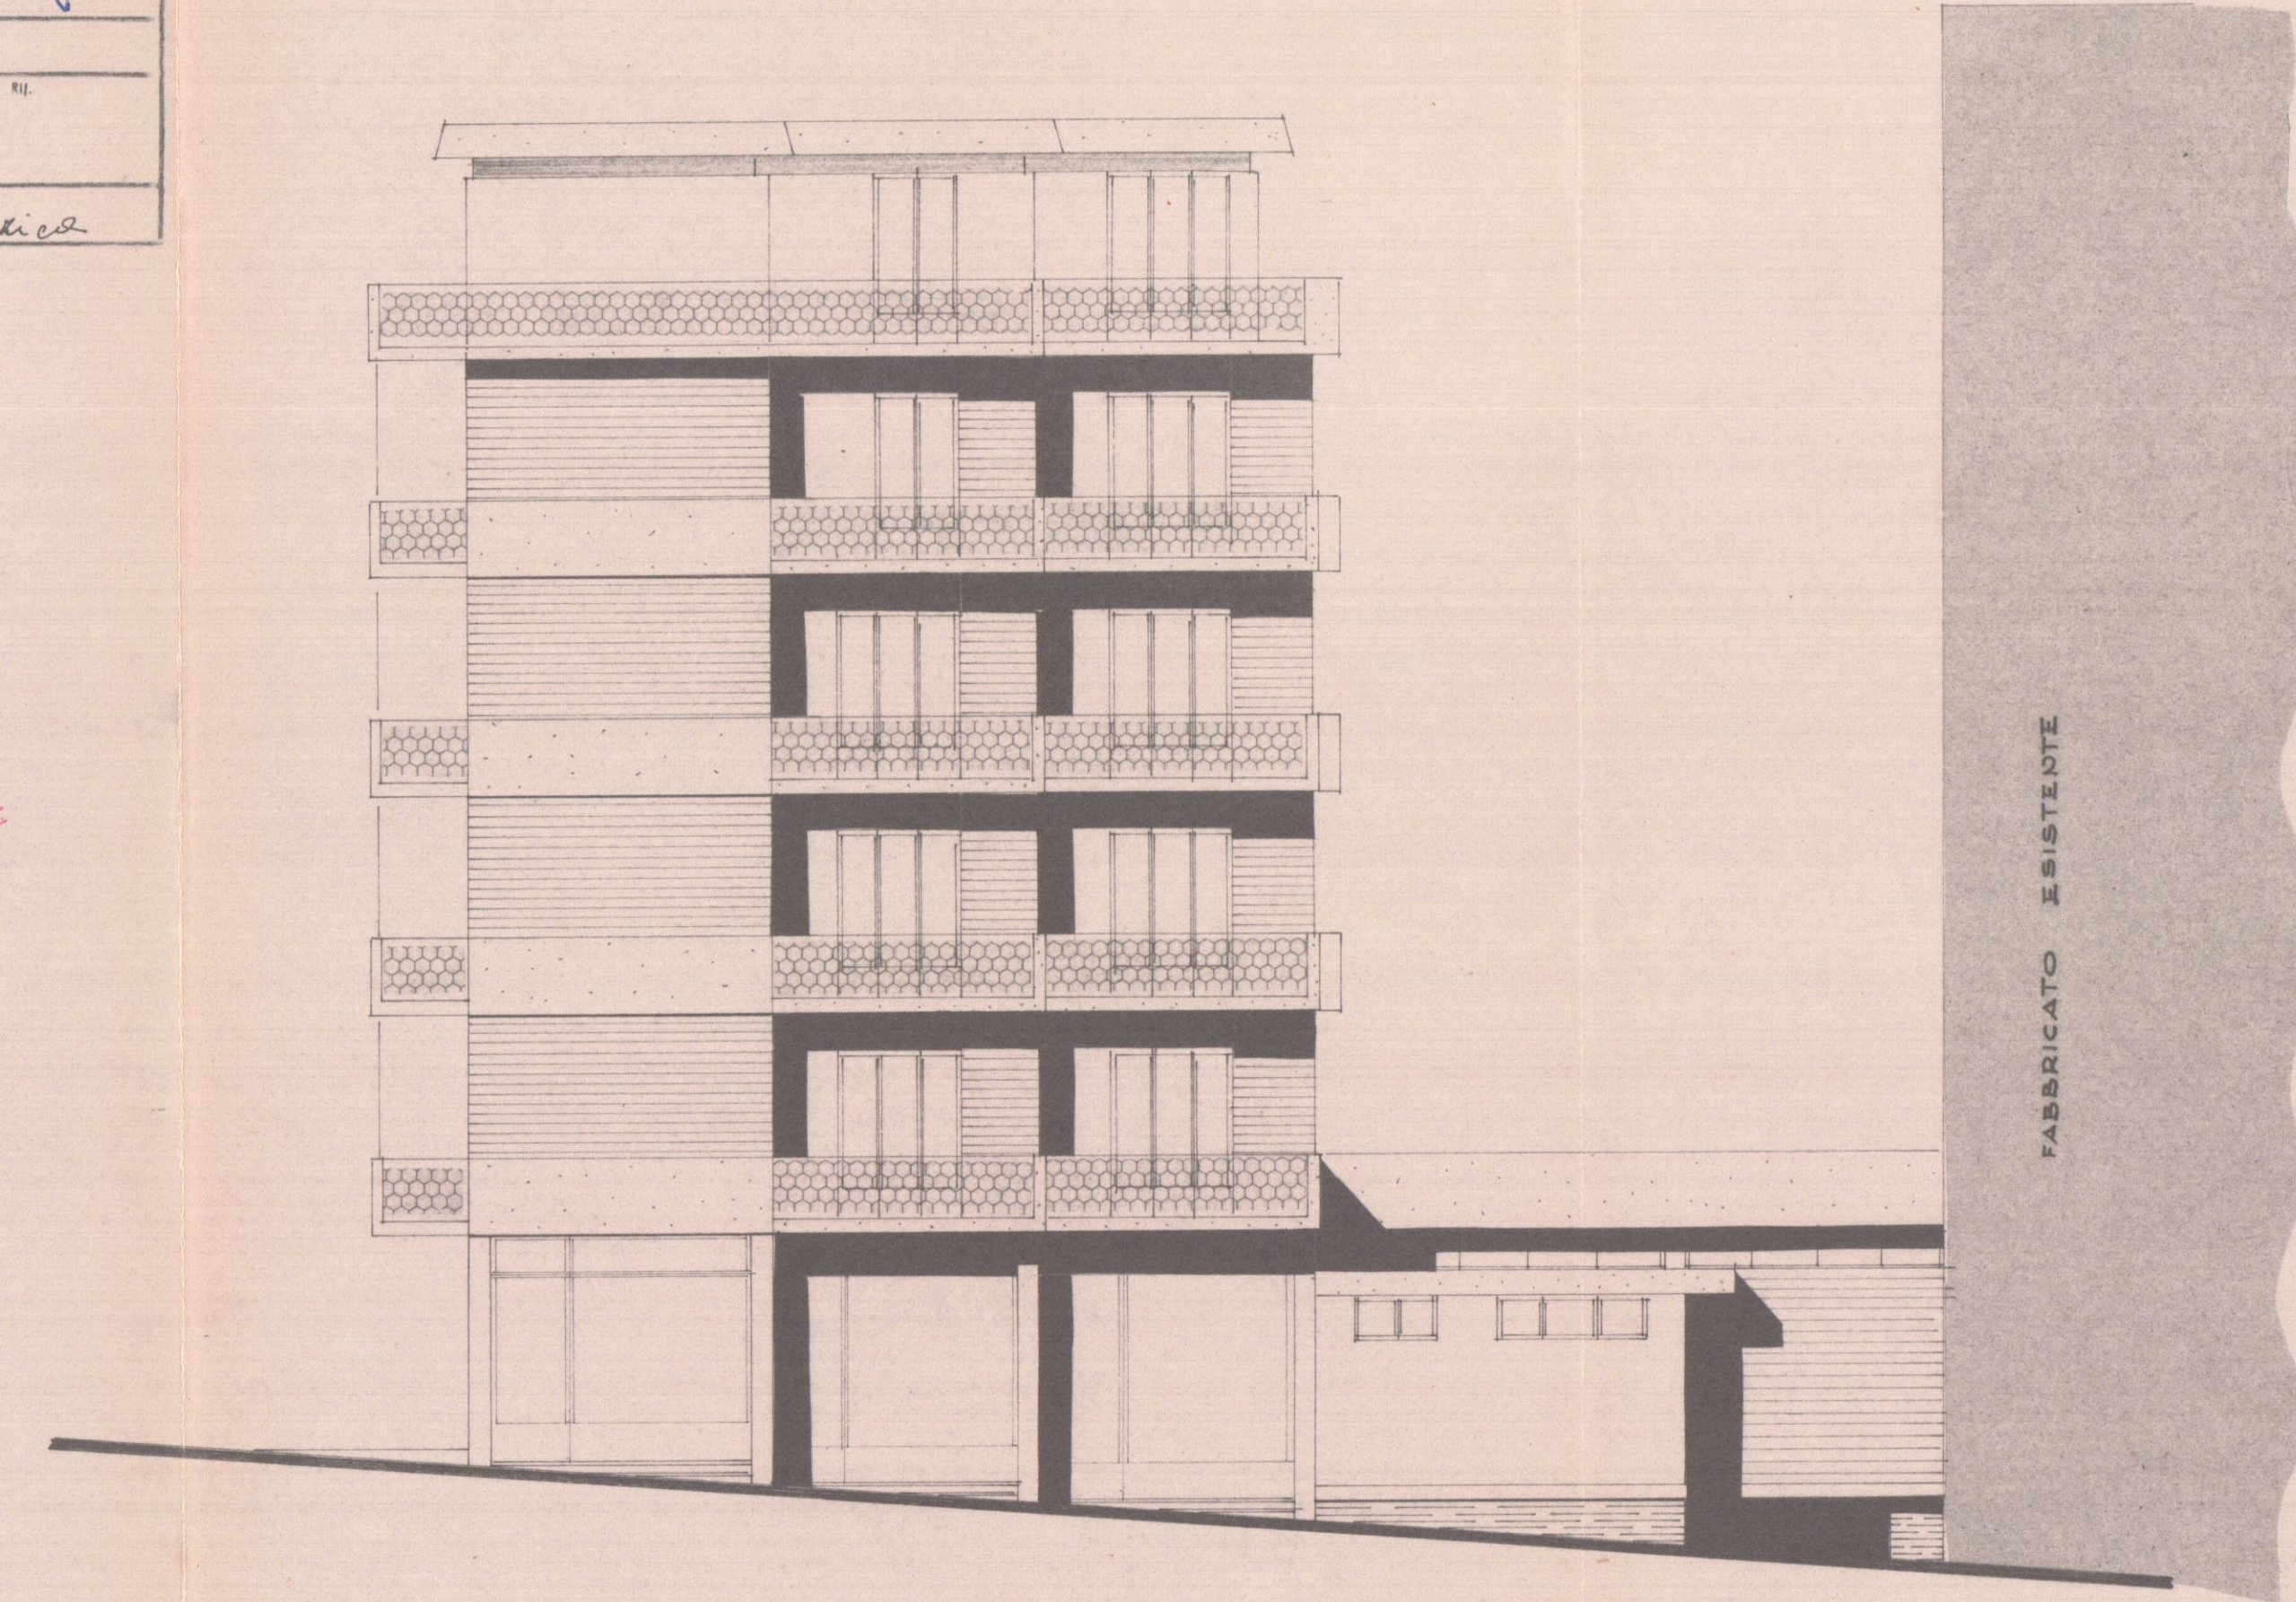


— PROSPETTO NORD-OVEST —

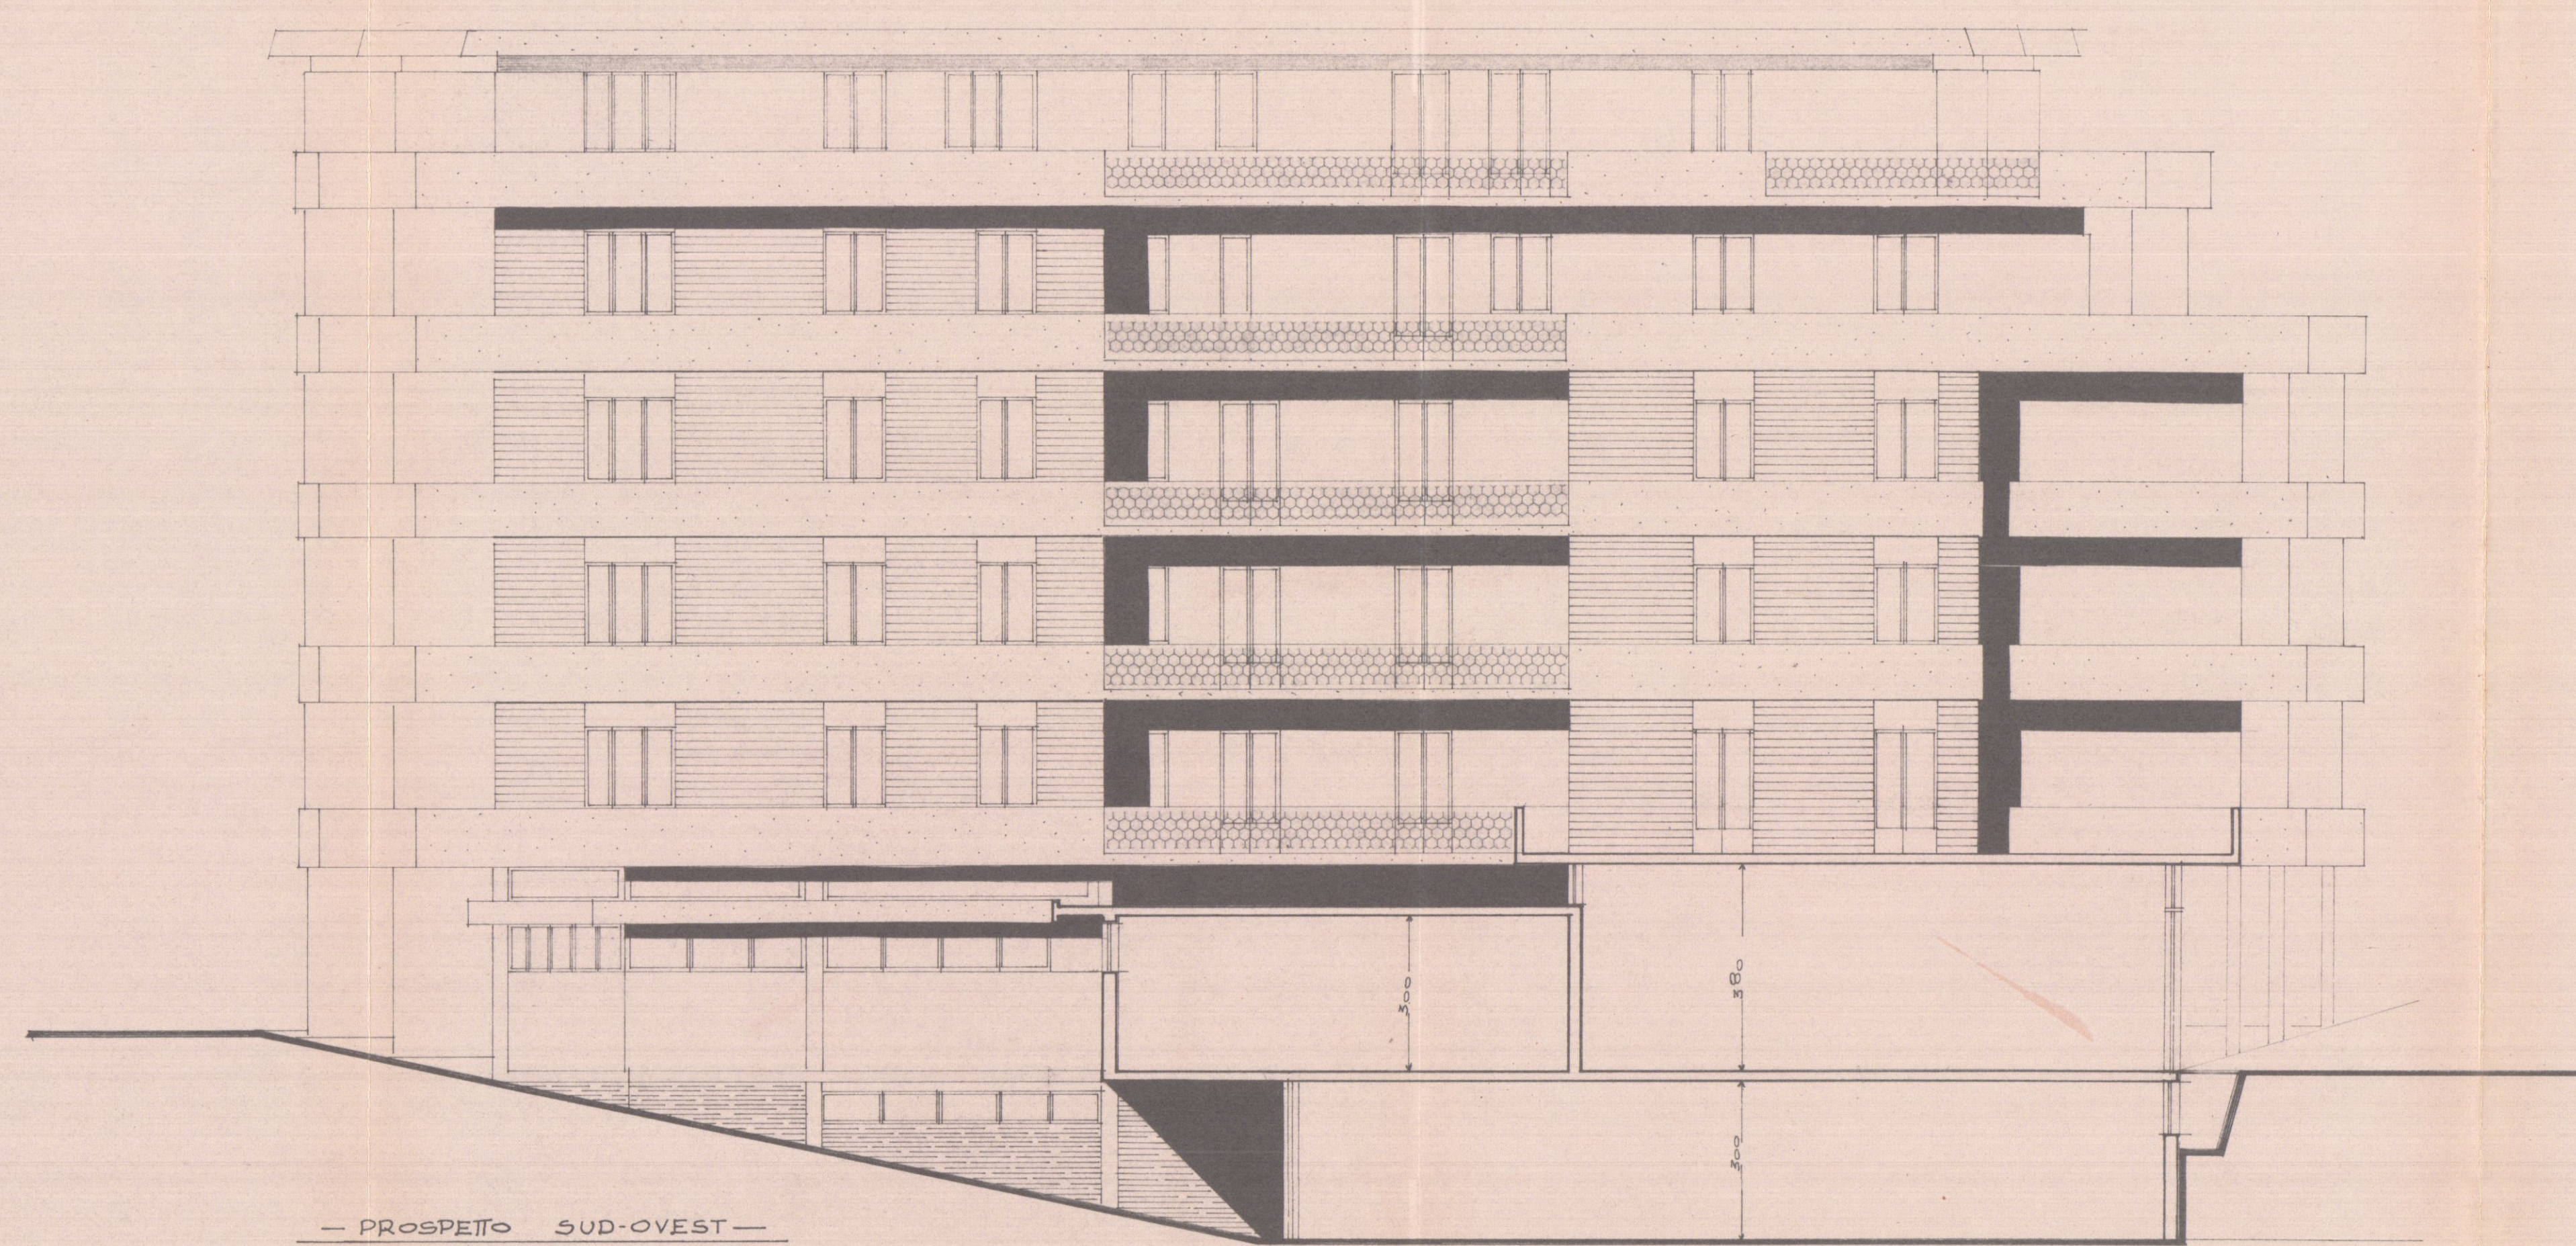

— PROSPETTO SUD-OVEST —

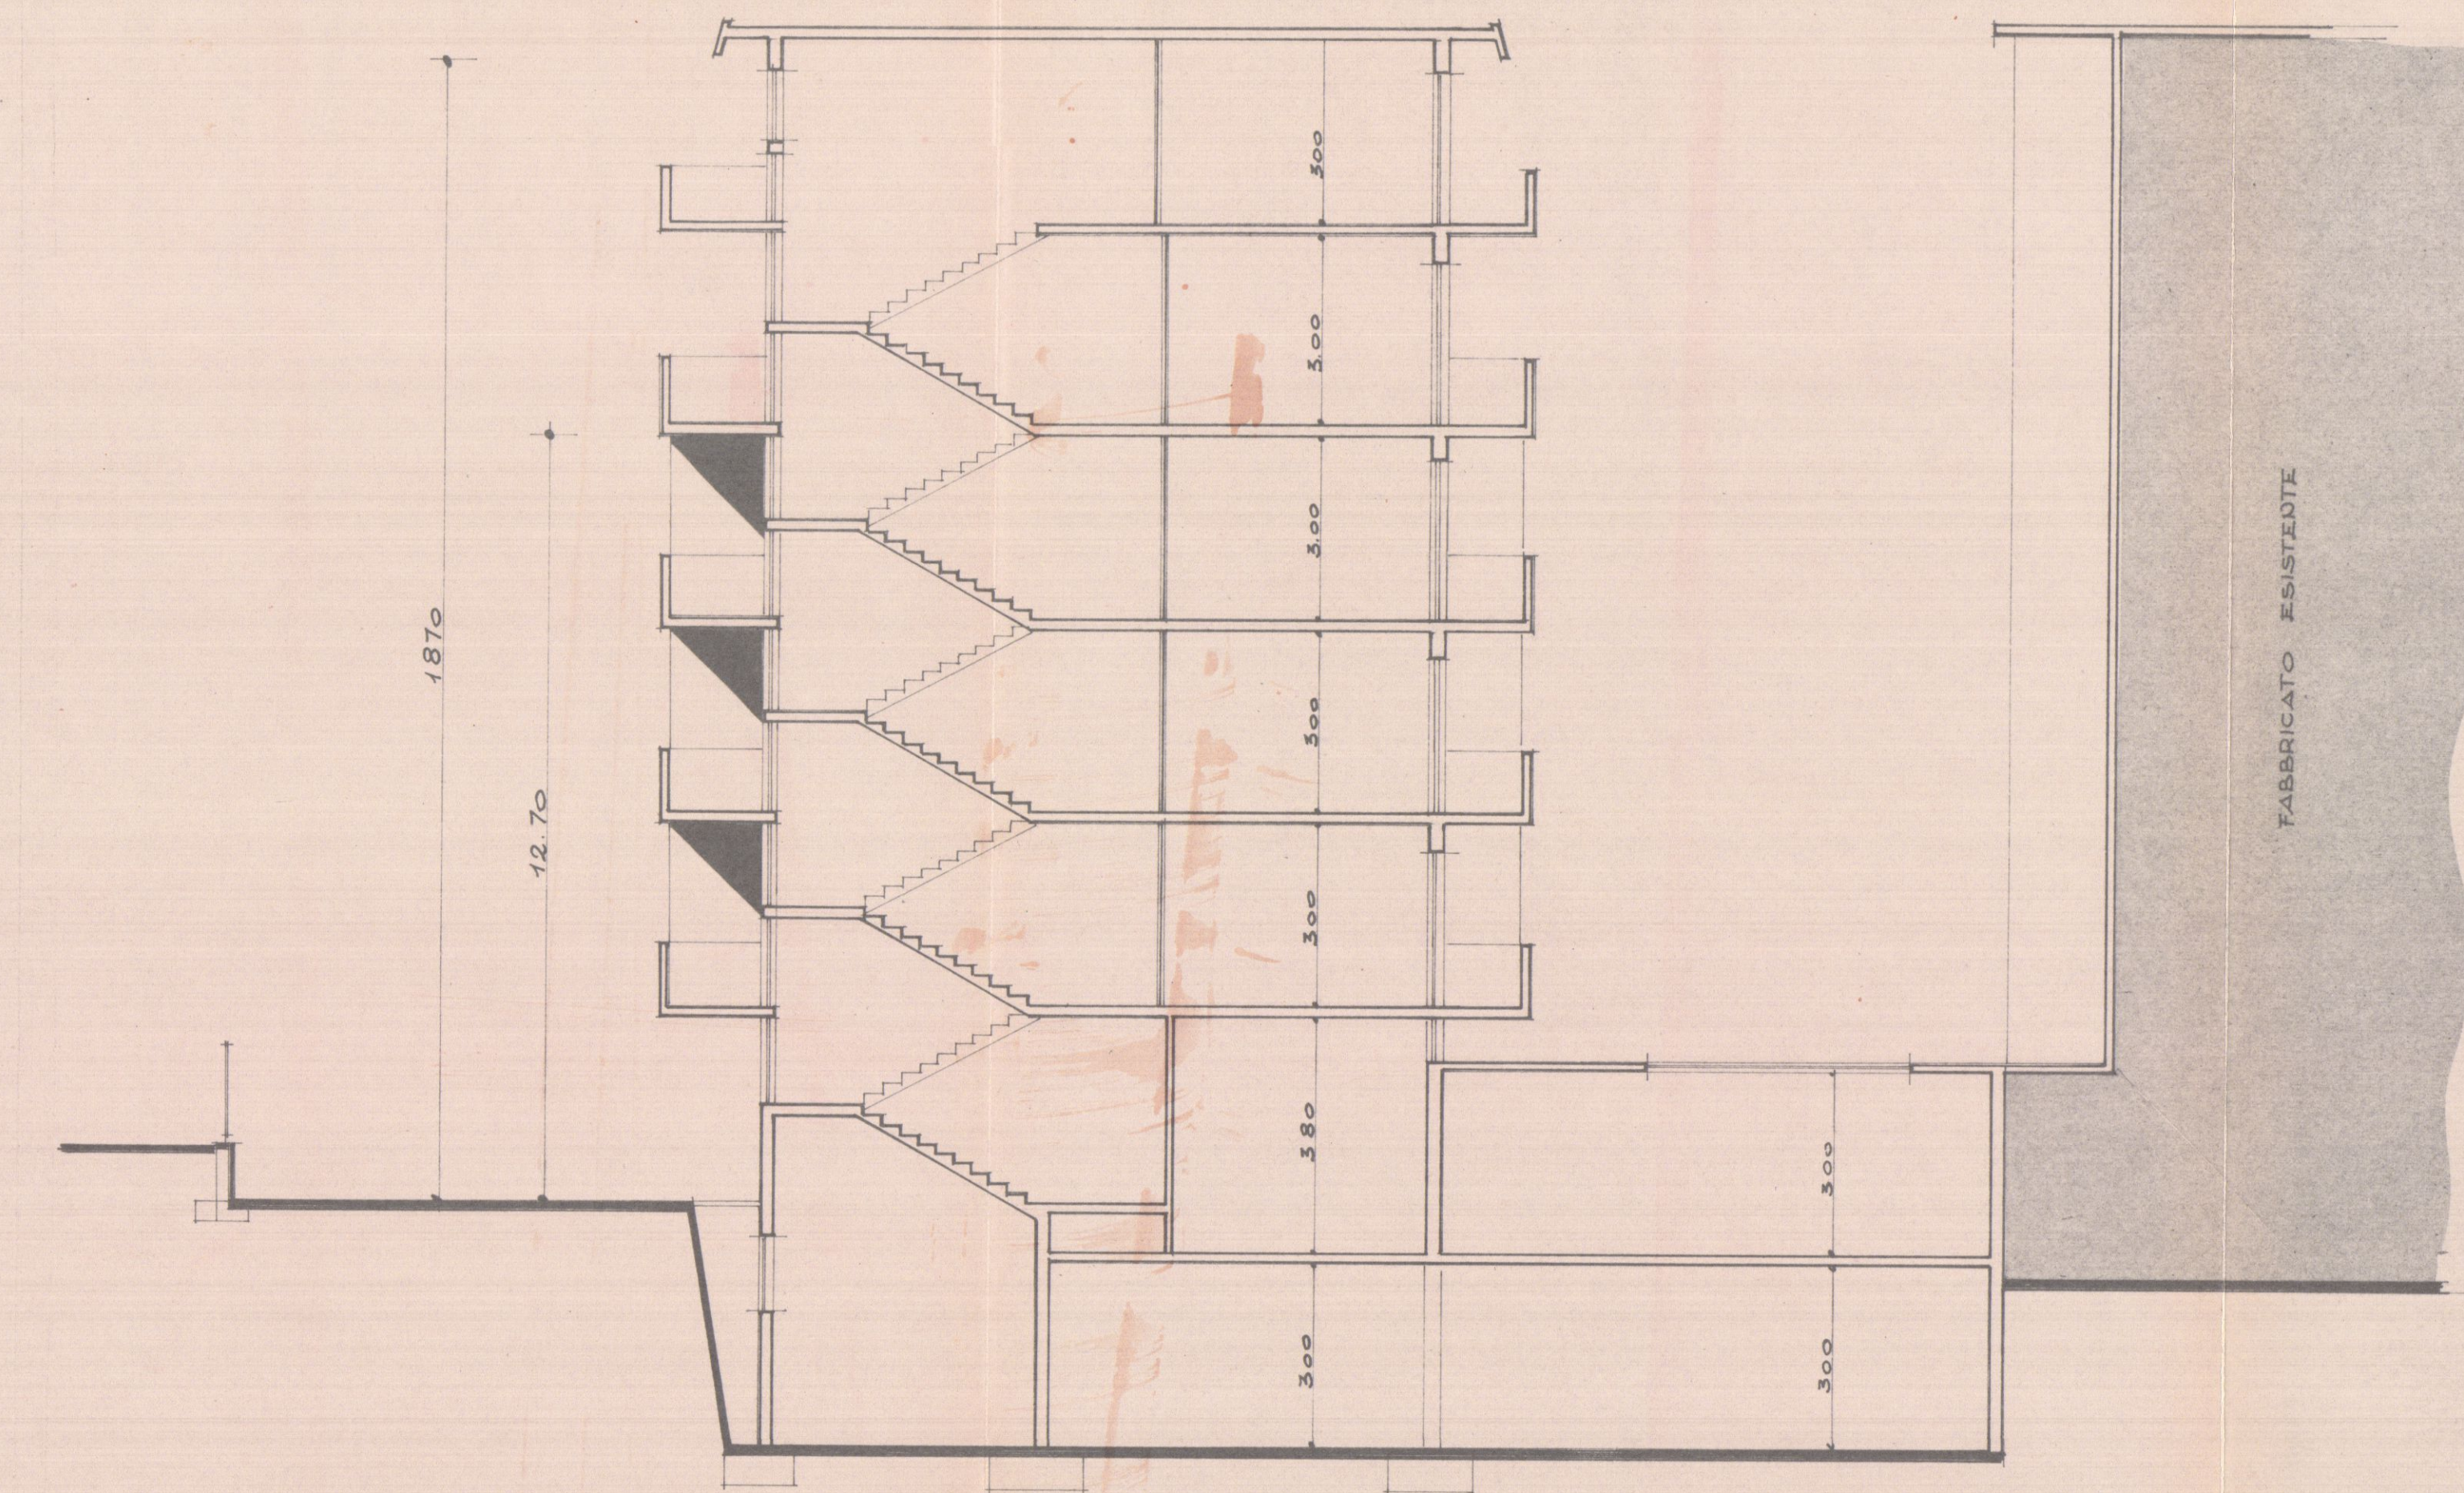


— SEZIONE —

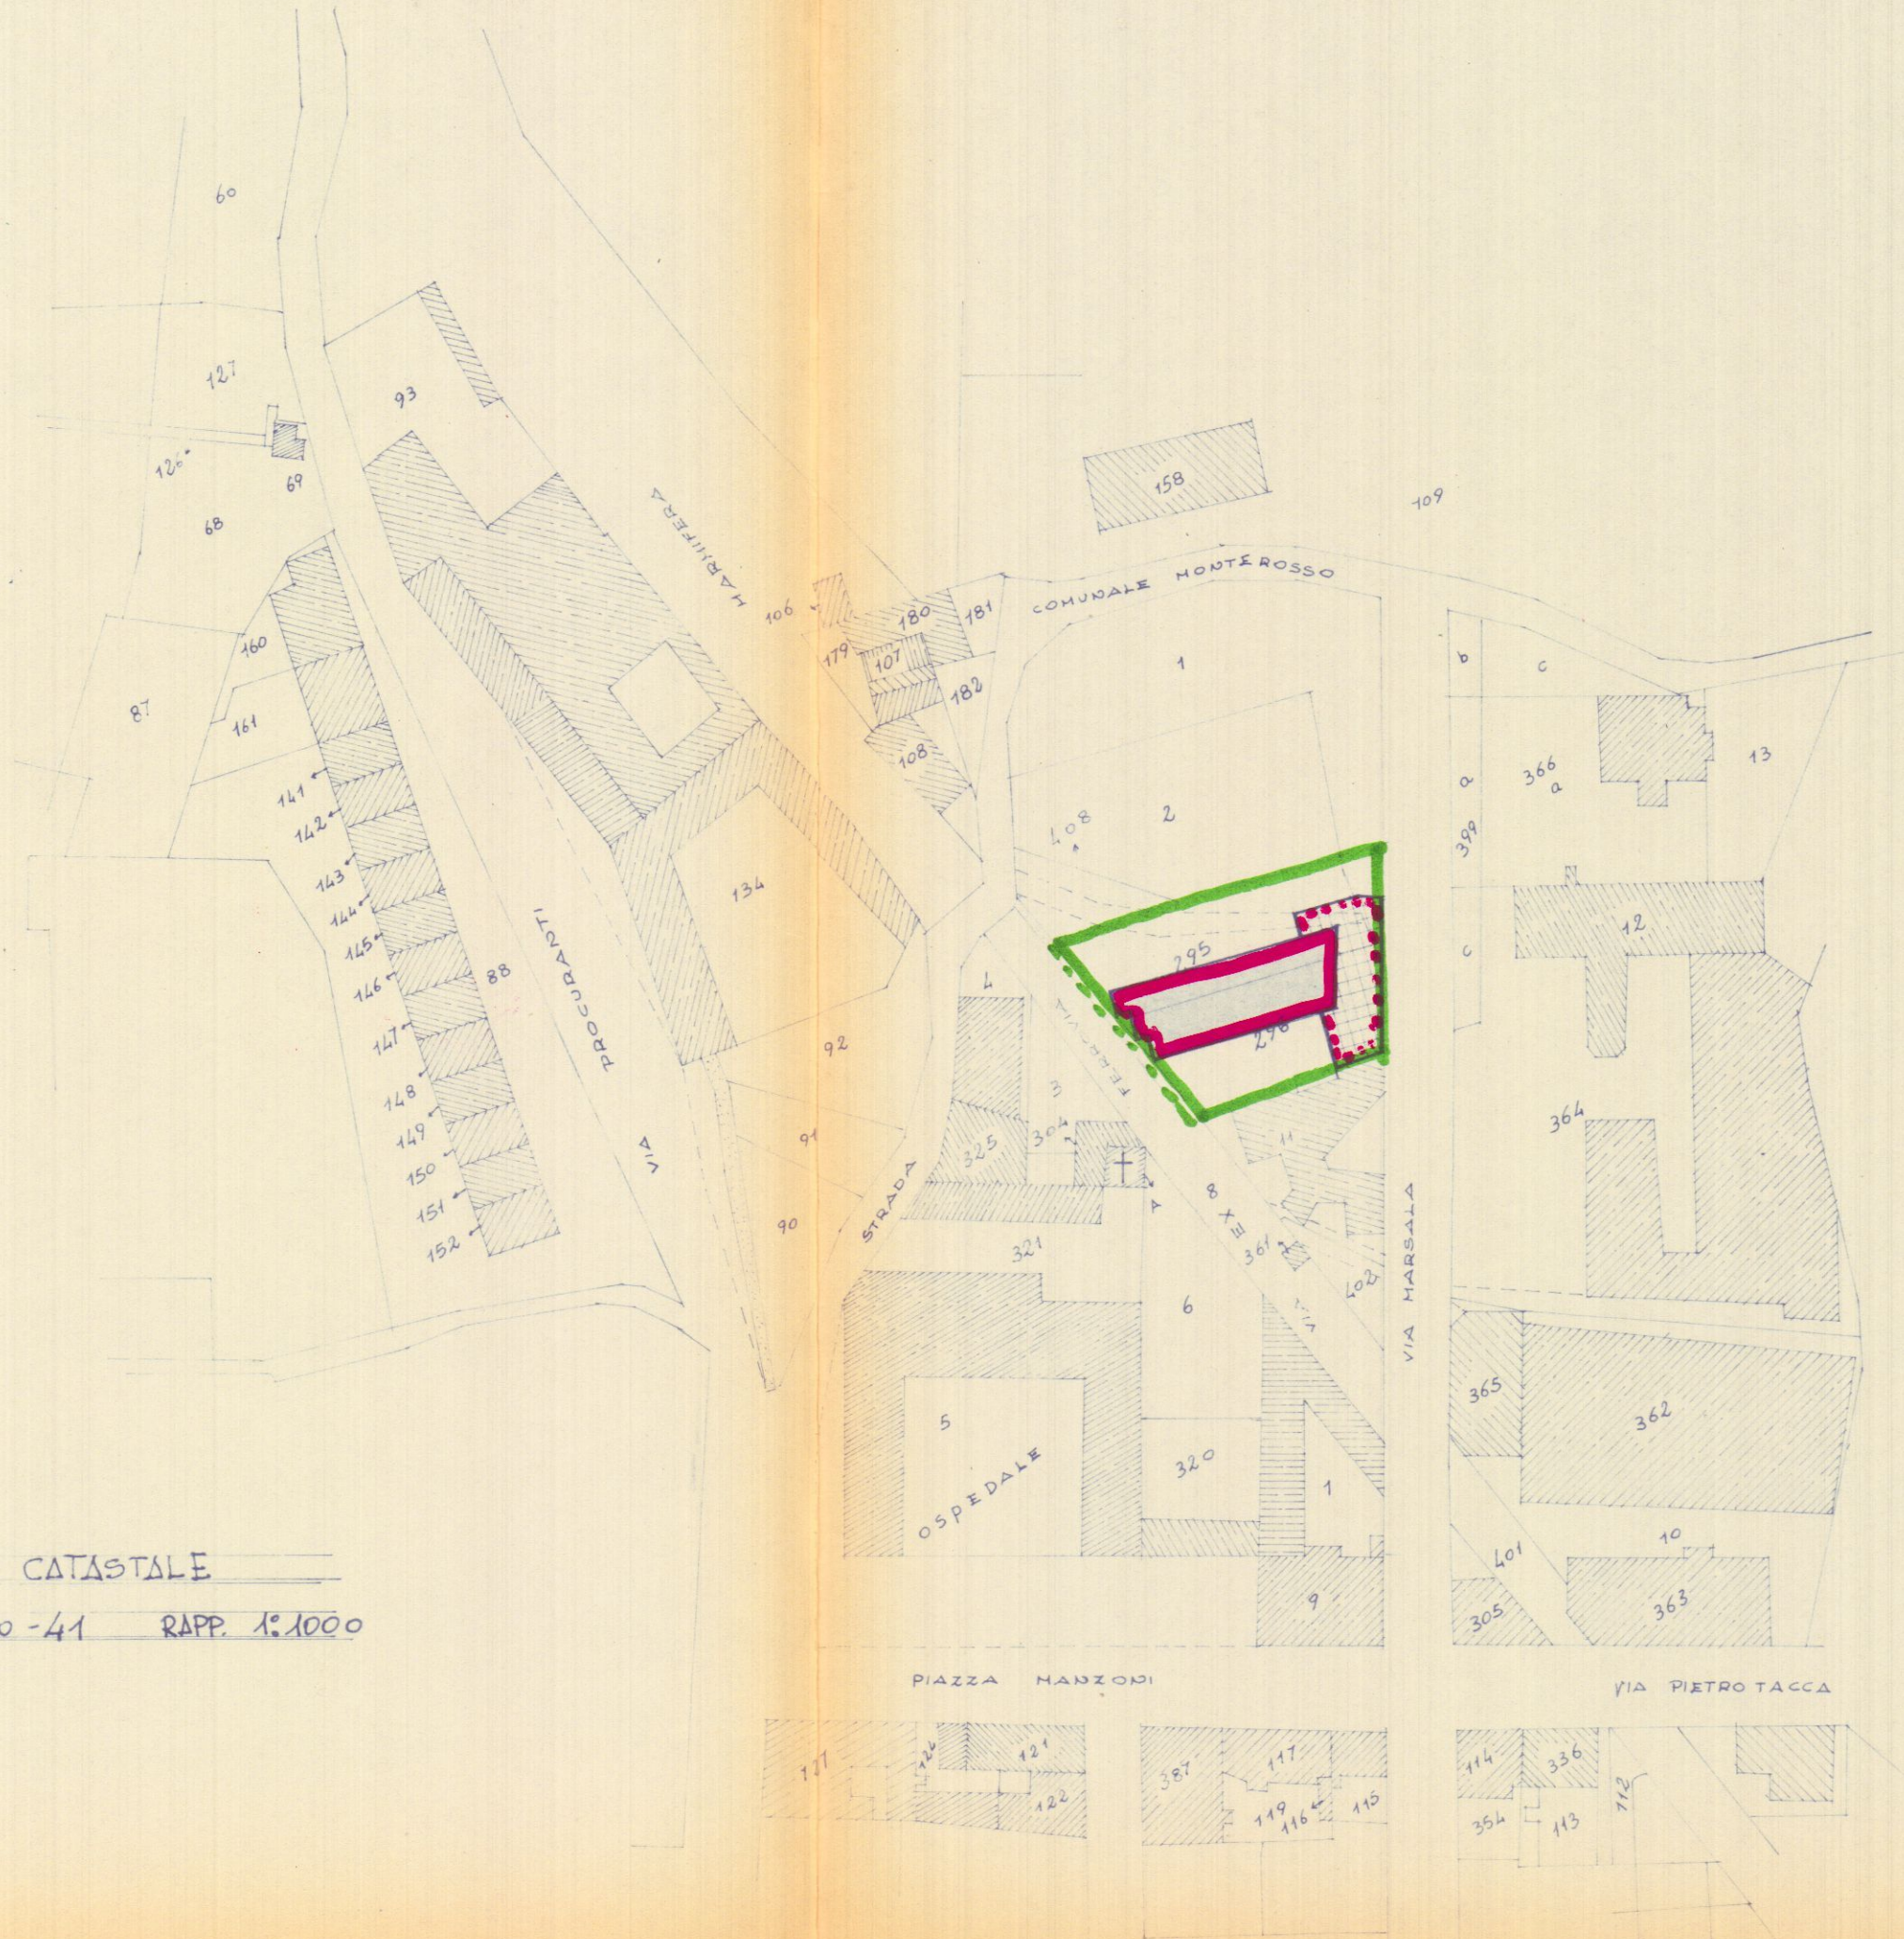


PLANIMETRIA CATASTALE
SEZ. I fog. 40-41 RAPP. 1:1000

Dott. FRANCO MENCONI - ARCHITETTO		Dott. FRANCO MENCONI - ARCHITETTO	
MORACCHINI MARA		01 ED	
EDIFICIO IN CONDOMINIO VIA G. FONTANA - VIA DI P.R.		PLANIMETRIE	
data MAGGIO '70	scala 1000 / 500	scheda	oss.
17 MAG. 1970		Periree	

**SOLUZIONE
SOSPESO**

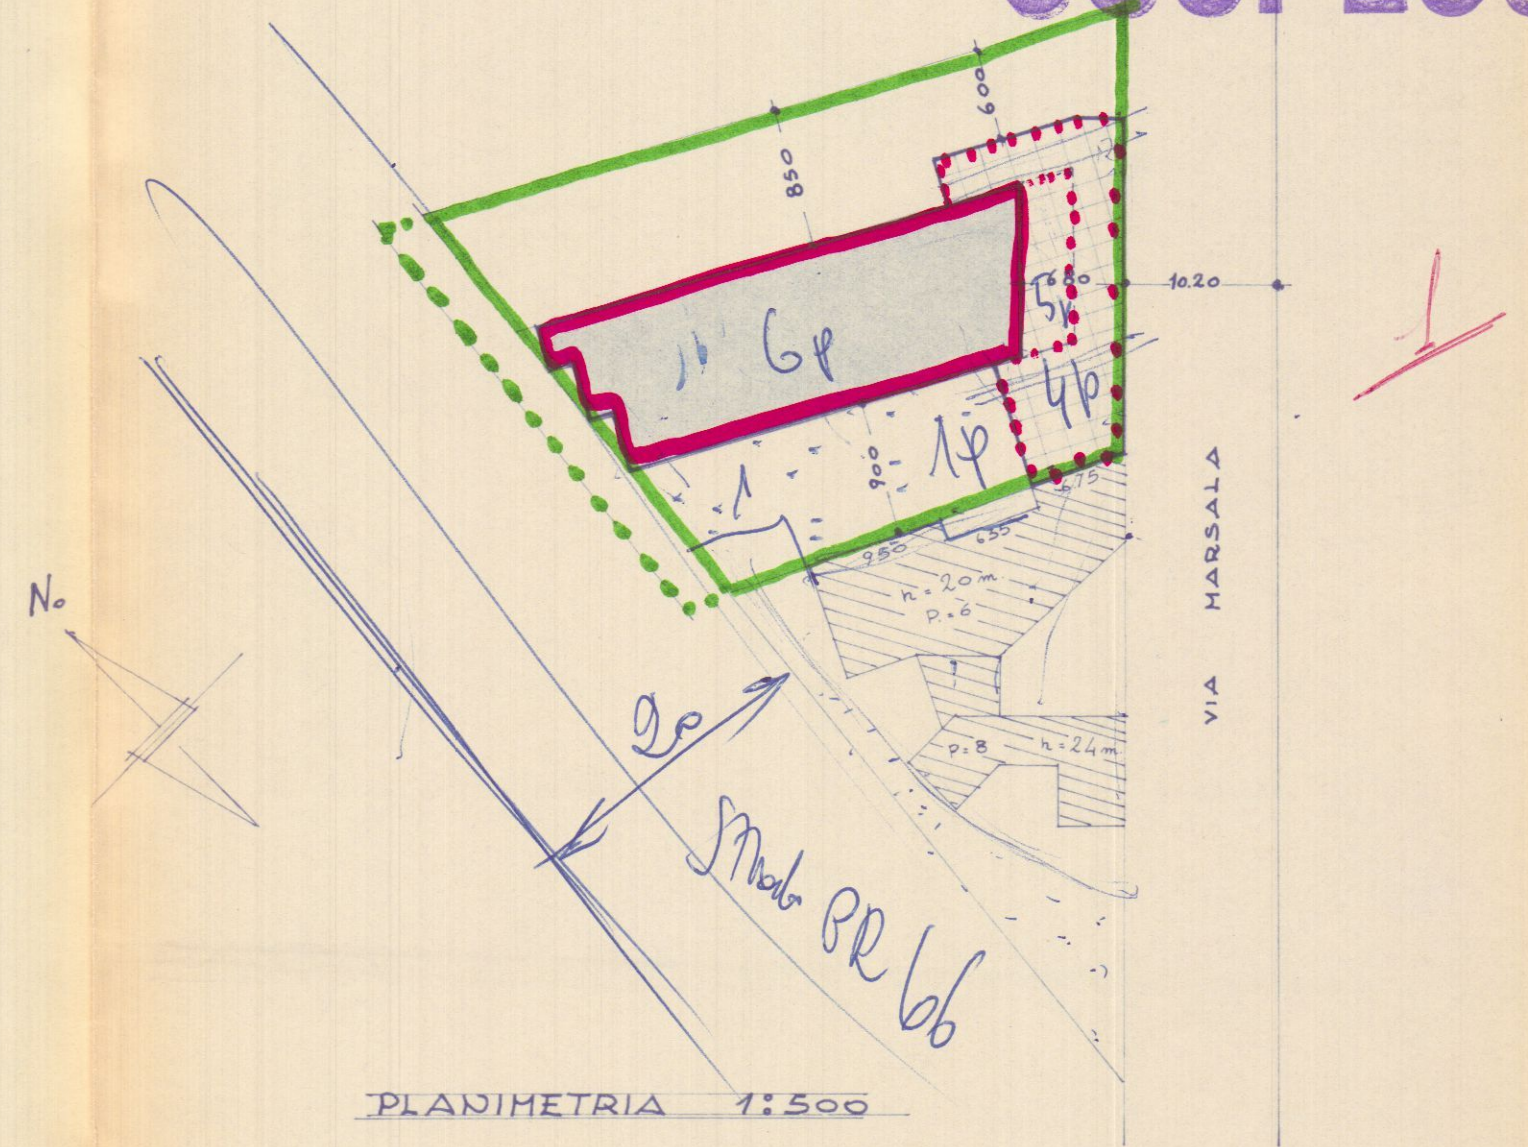

PLANIMETRIA 1:500

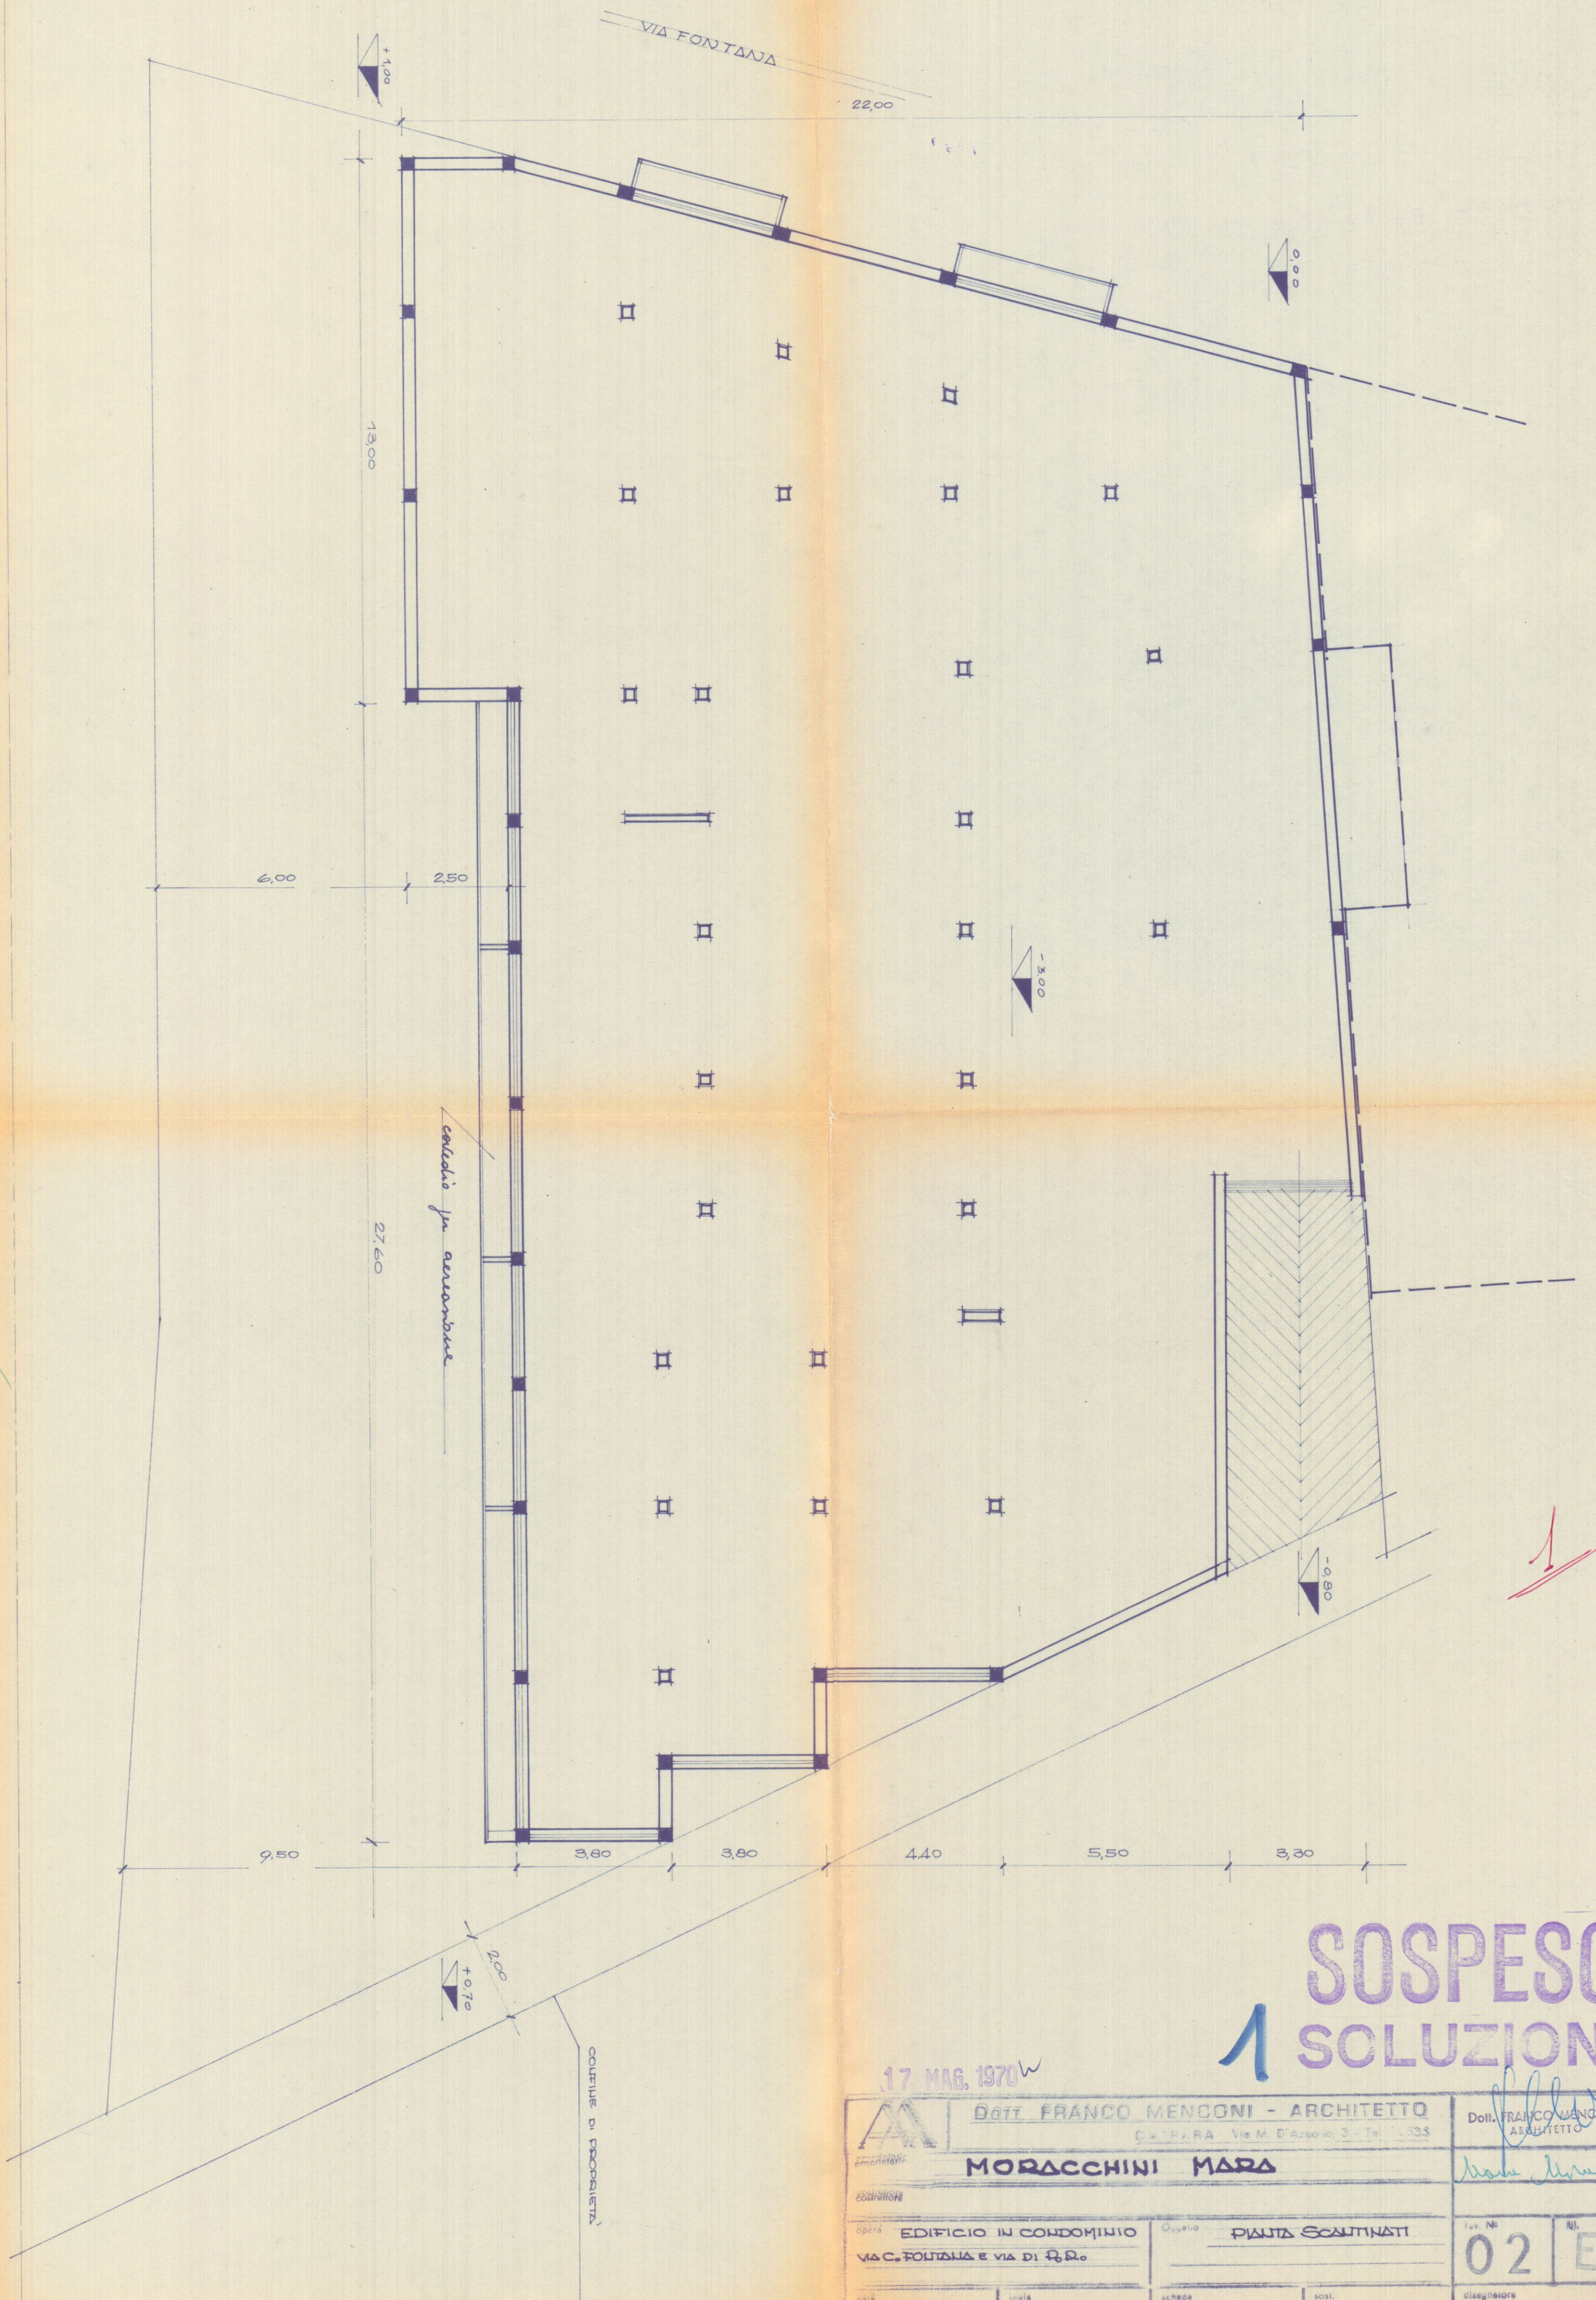


SOSPESO 1 SOLUZIONE

17 MAG. 1970^w

 DOTT. FRANCO MENGONI - ARCHITETTO C. S. P. A. Via M. D'Azeglio, 3 - Tel. 1.535		Dott. FRANCO MENGONI ARCHITETTO	
MORACCHINI MARA		<i>Mara Moracchini</i>	
opera EDIFICIO IN CONDOMINIO VIA C. FONTANA E VIA DI R. D.		Oggetto PIANTA SCALINATI	
data 8.5.70	scala 1:100	schede	fogli 02 di ED
		disegnatore	

VIA C. FONTANA

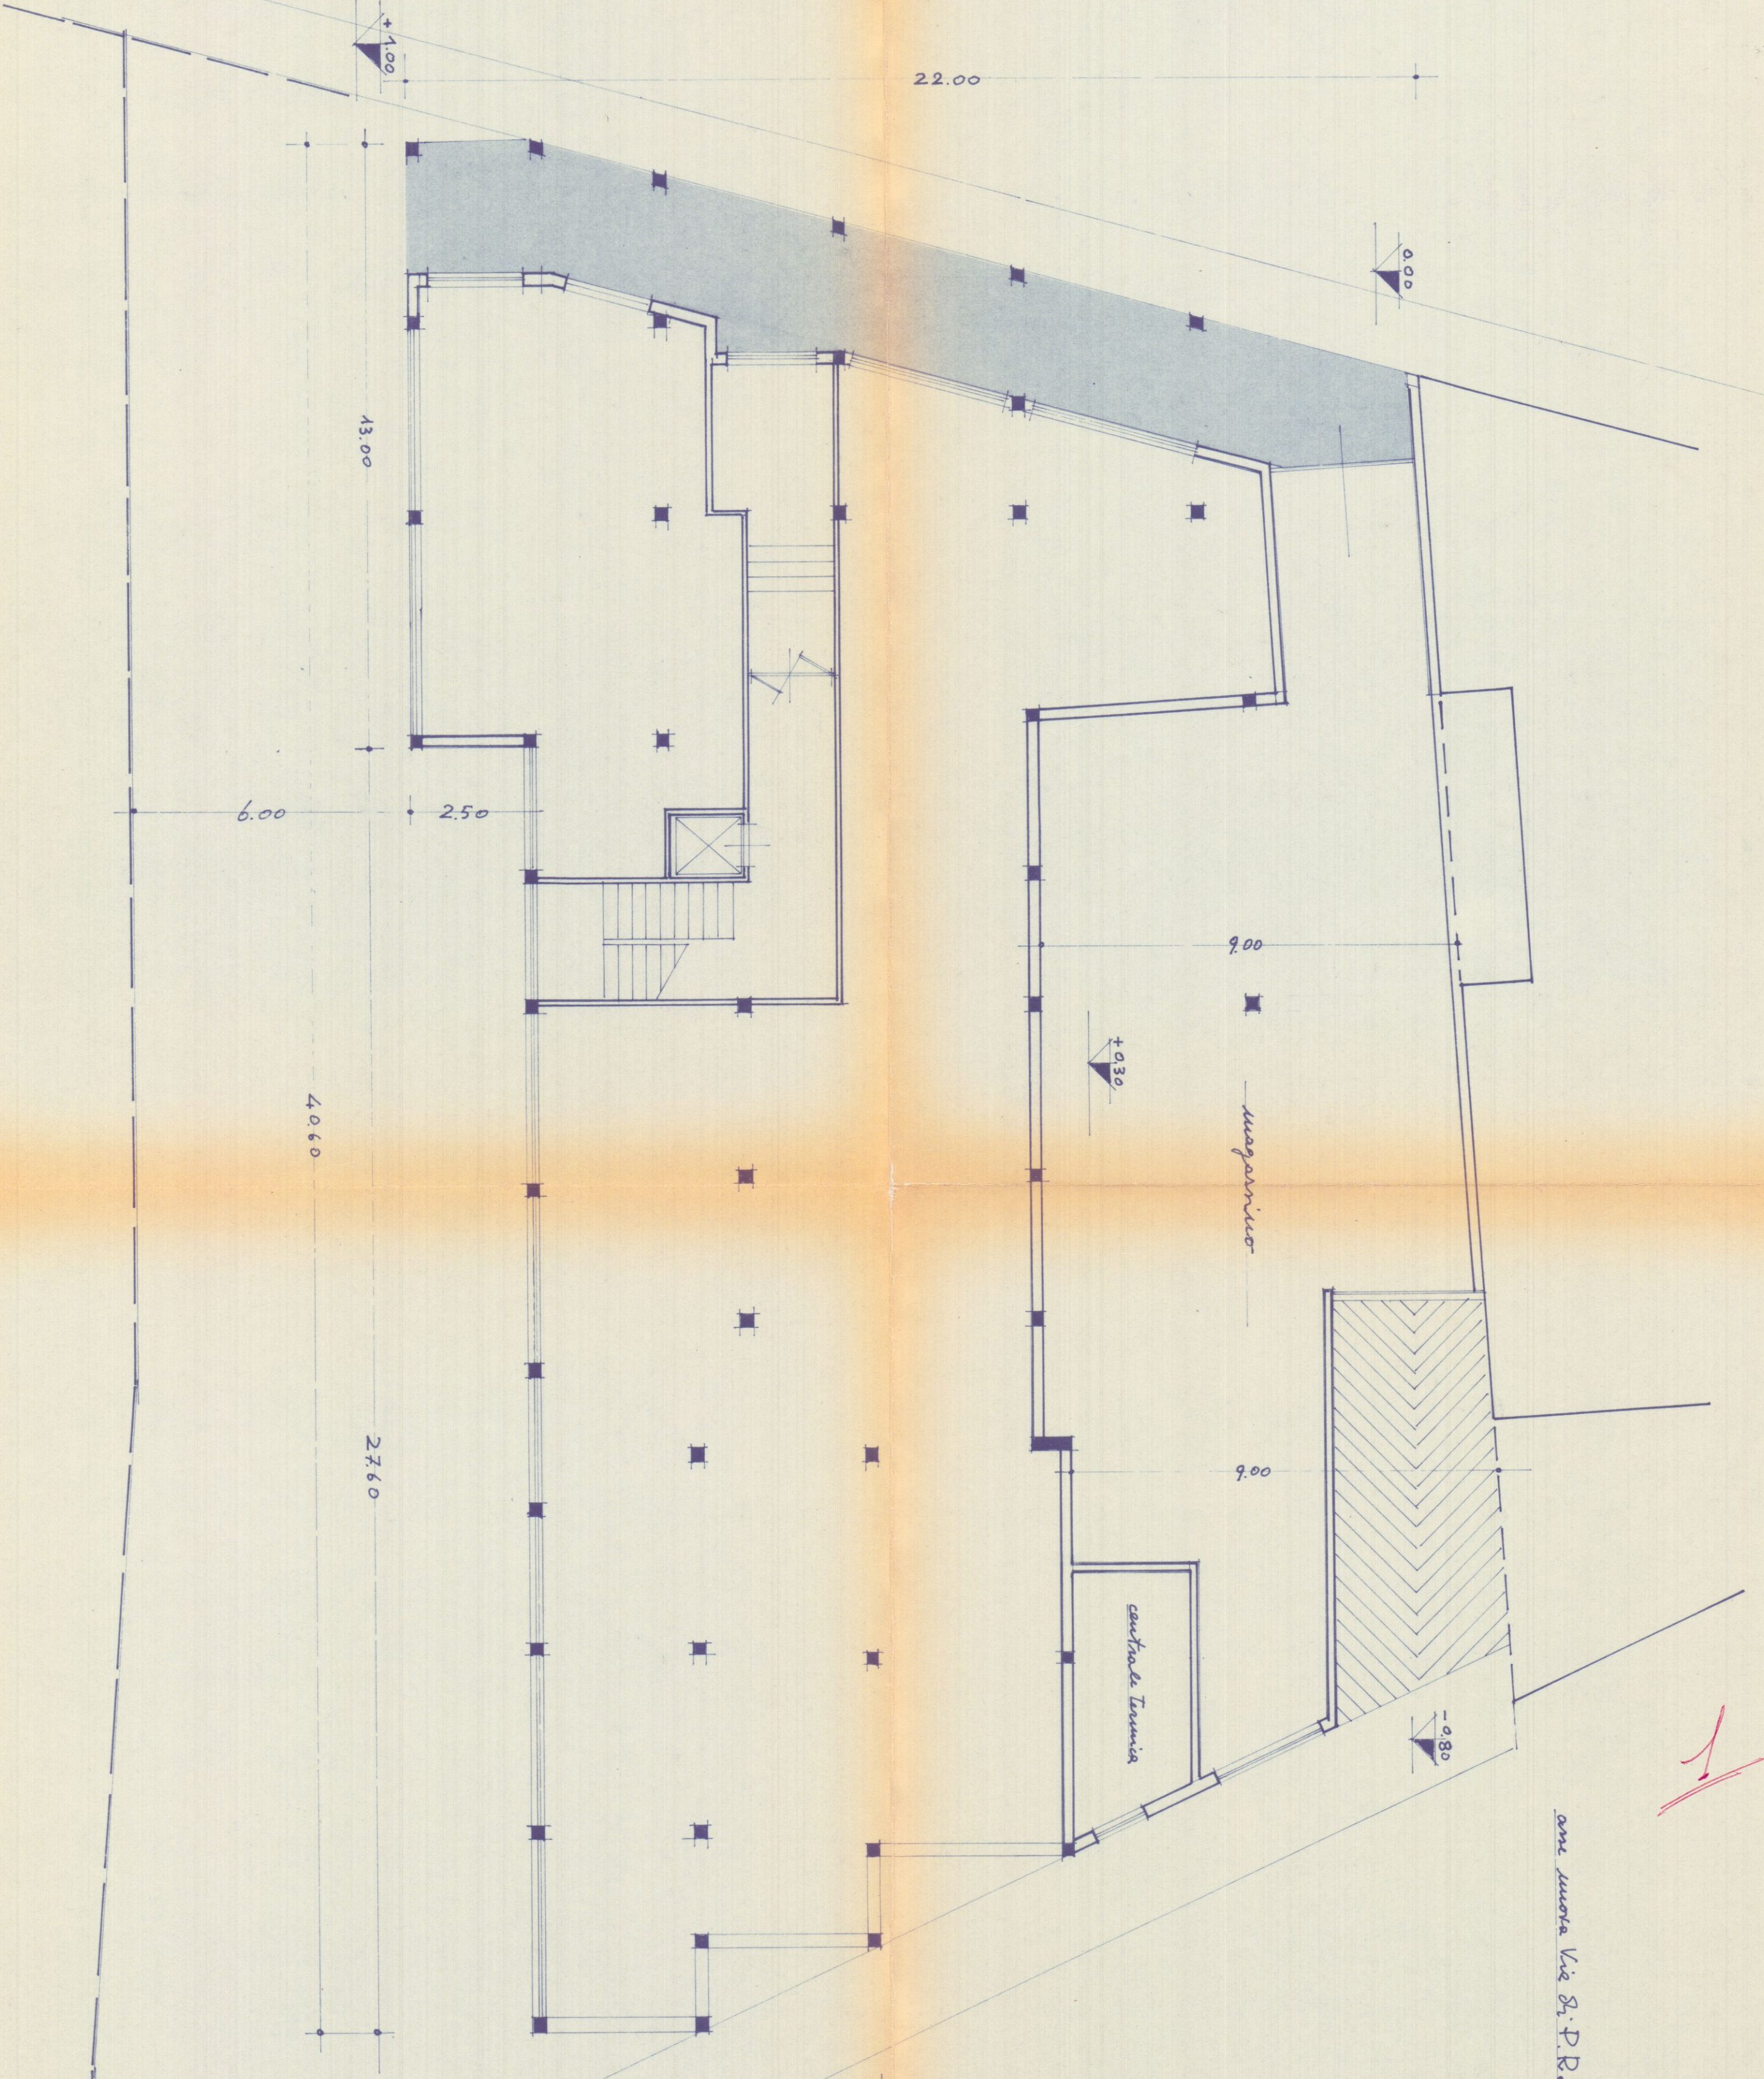


con nuova via S.P.R.

SOSPESO
SOLUZIONE

17 MAG. 1970

		DOTT. FRANCO MENCONI - ARCHITETTO		Dott. FRANCO MENCONI ARCHITETTO	
proprietario		MORACCHINI MARA		Tav. N°	
costruttore		MORACCHINI MARA		03 ED	
opera		EDIFICIO IN CONDOMINIO VIA C. FONTANA E VIA DI R.R.		disegnatore	
data		8.5.70		1:100	
scala		1:100		sost.	
scheda					

VIA C. FONTANA

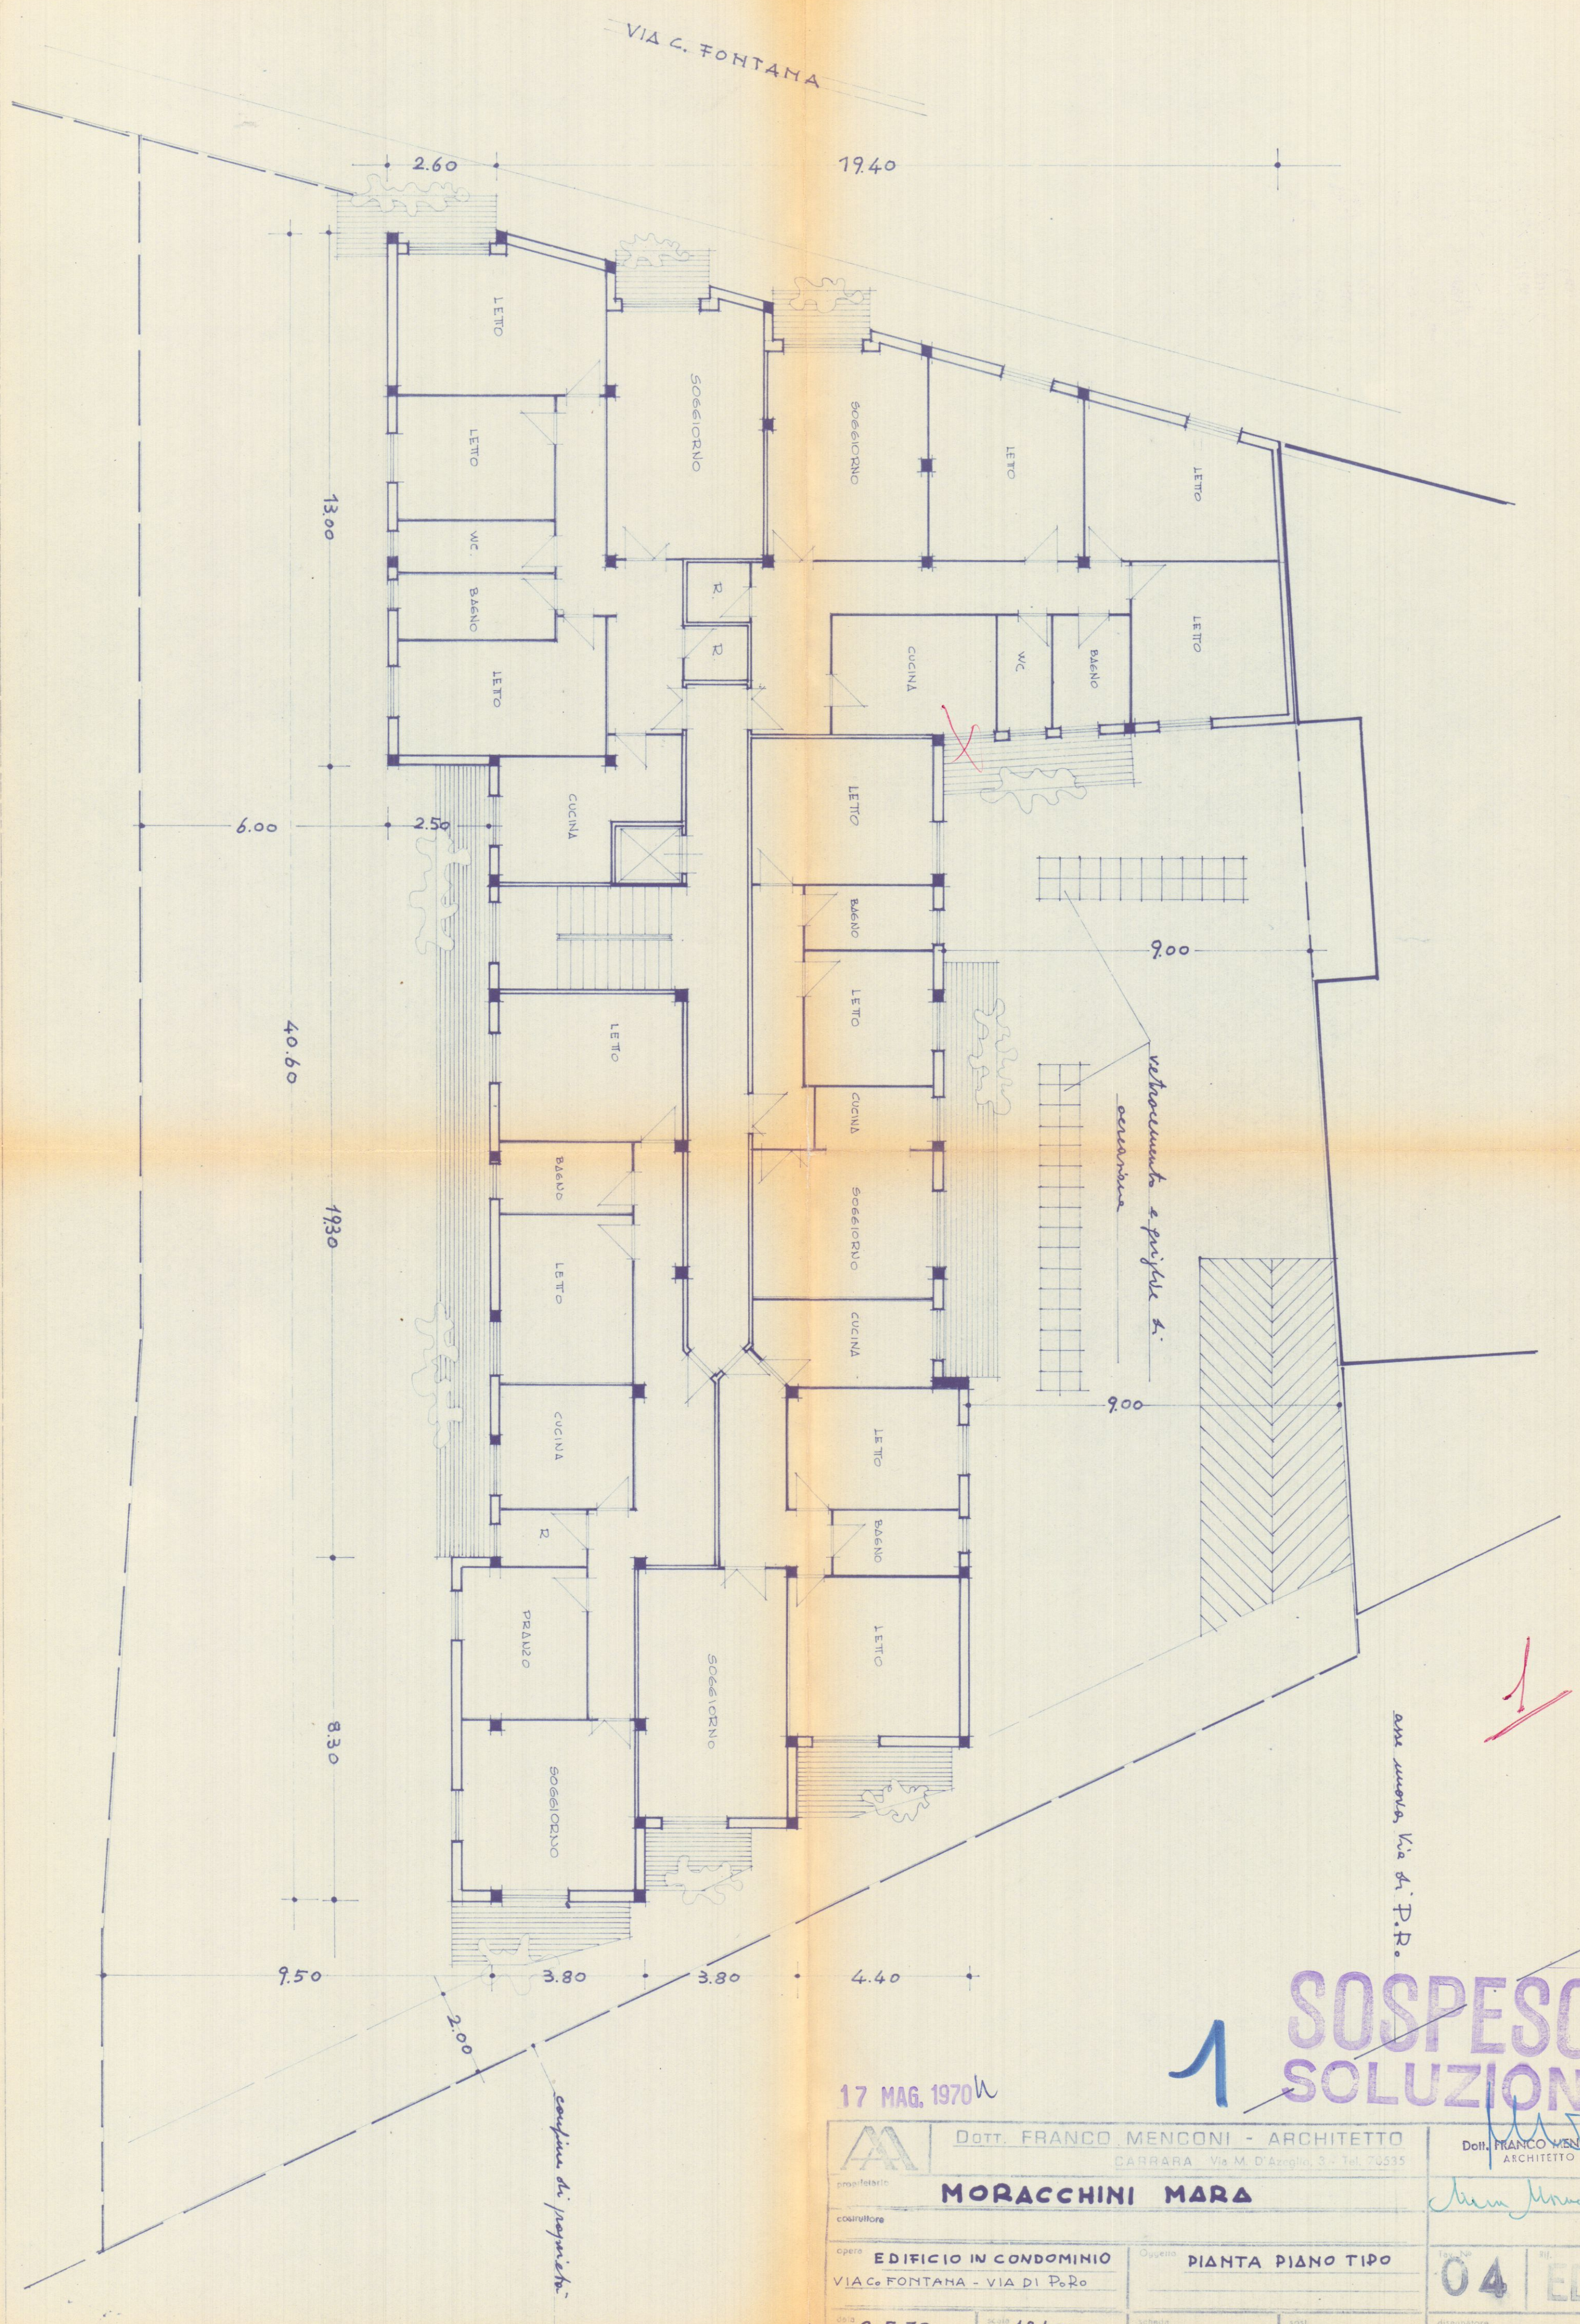


17 MAG. 1970

**SOSPESO
SOLUZIONE**

AA		DOTT. FRANCO MENCONI - ARCHITETTO		Dott. FRANCO MENCONI ARCHITETTO	
progettista		CARRARA - Via M. D'Azeglio, 3 - Tel. 70535			
costruttore		MORACCHINI MARA		<i>Mara Moracchini</i>	
opera		EDIFICIO IN CONDOMINIO		Tipo No	
VIA C. FONTANA - VIA DI P. R.		PIANTA PIANO TIPO		04 ED	
data		8.5.70		disegnatore	
scala		1:100			
scheda					
sost.					

VIA C. FONTANA

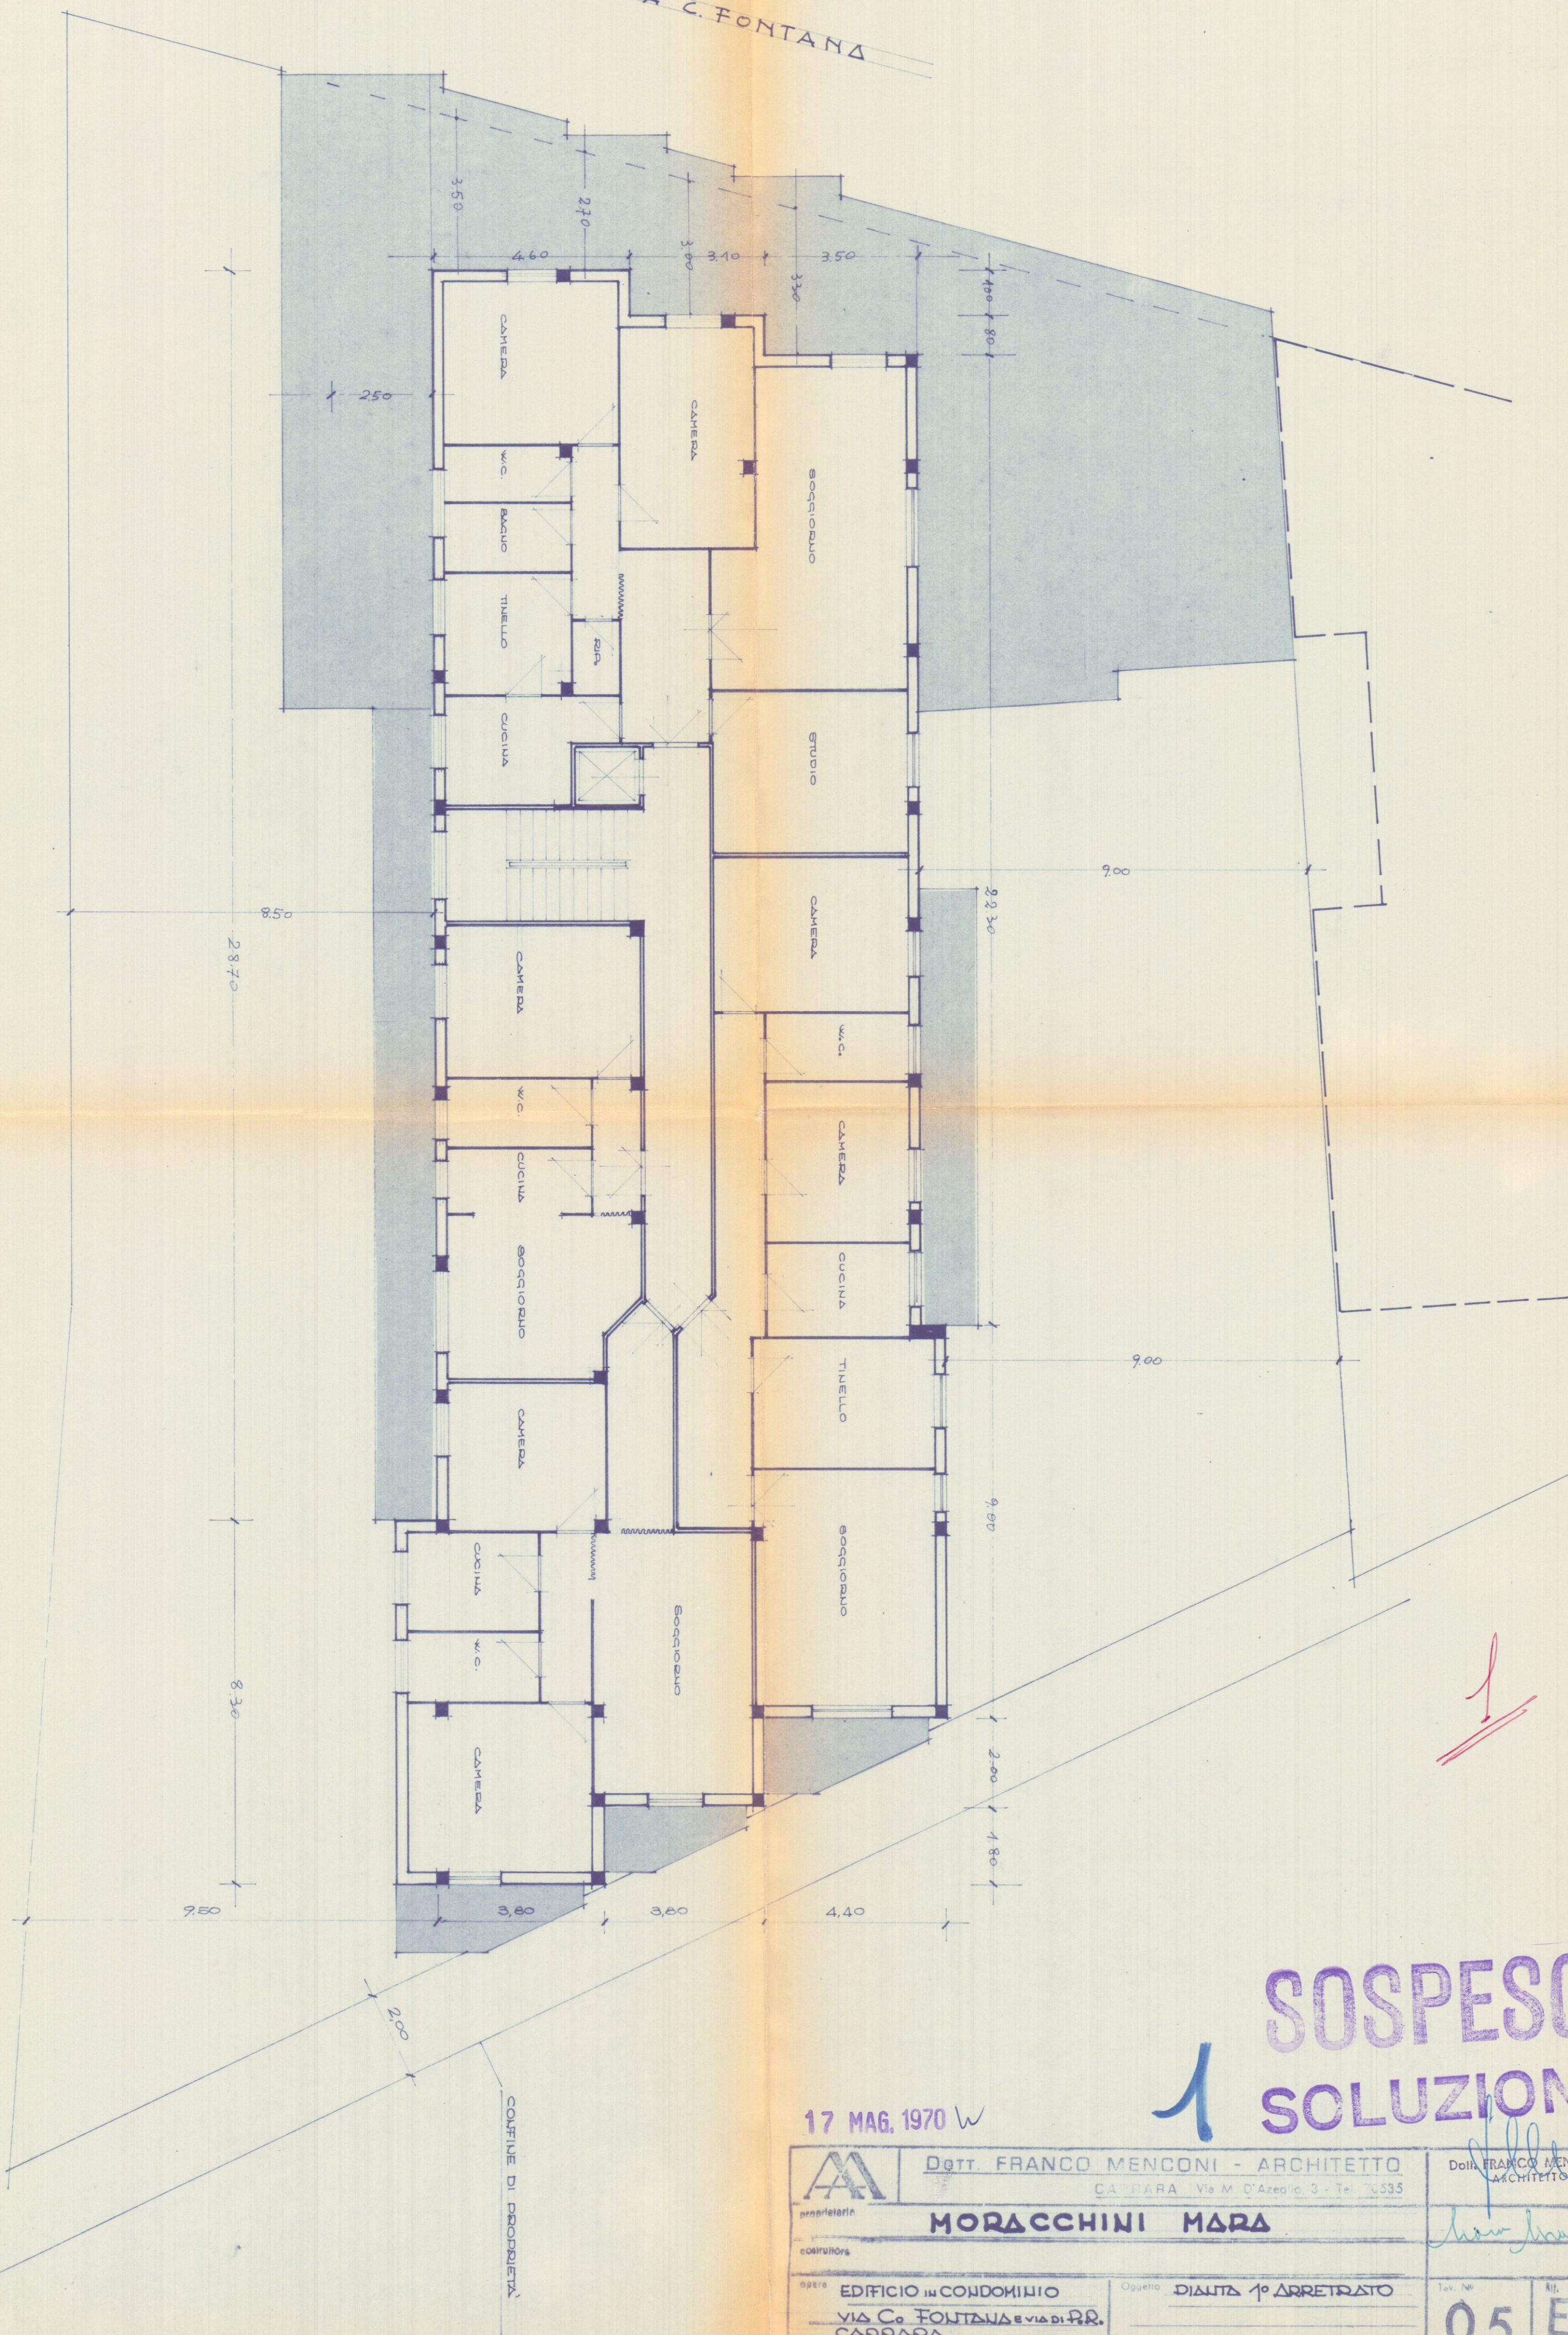


**SOSPESO
1 SOLUZIONE**

17 MAG. 1970 W

 DOTT. FRANCO MENGONI - ARCHITETTO CA' PARA Via M. D'Azeglio, 3 - Tel. 75335		DOTT. FRANCO MENGONI ARCHITETTO	
proprietario MORACCHINI MARA		disegnatore <i>how hand</i>	
opera EDIFICIO IN CONDOMINIO VIA C. FONTANA E VIA DI P.R. CARRARA		Oggetto DILATA 1° ARRETRATO	
data 8.5.70	scala 1:100	scheda	05 ED


VIA C. FONTANA

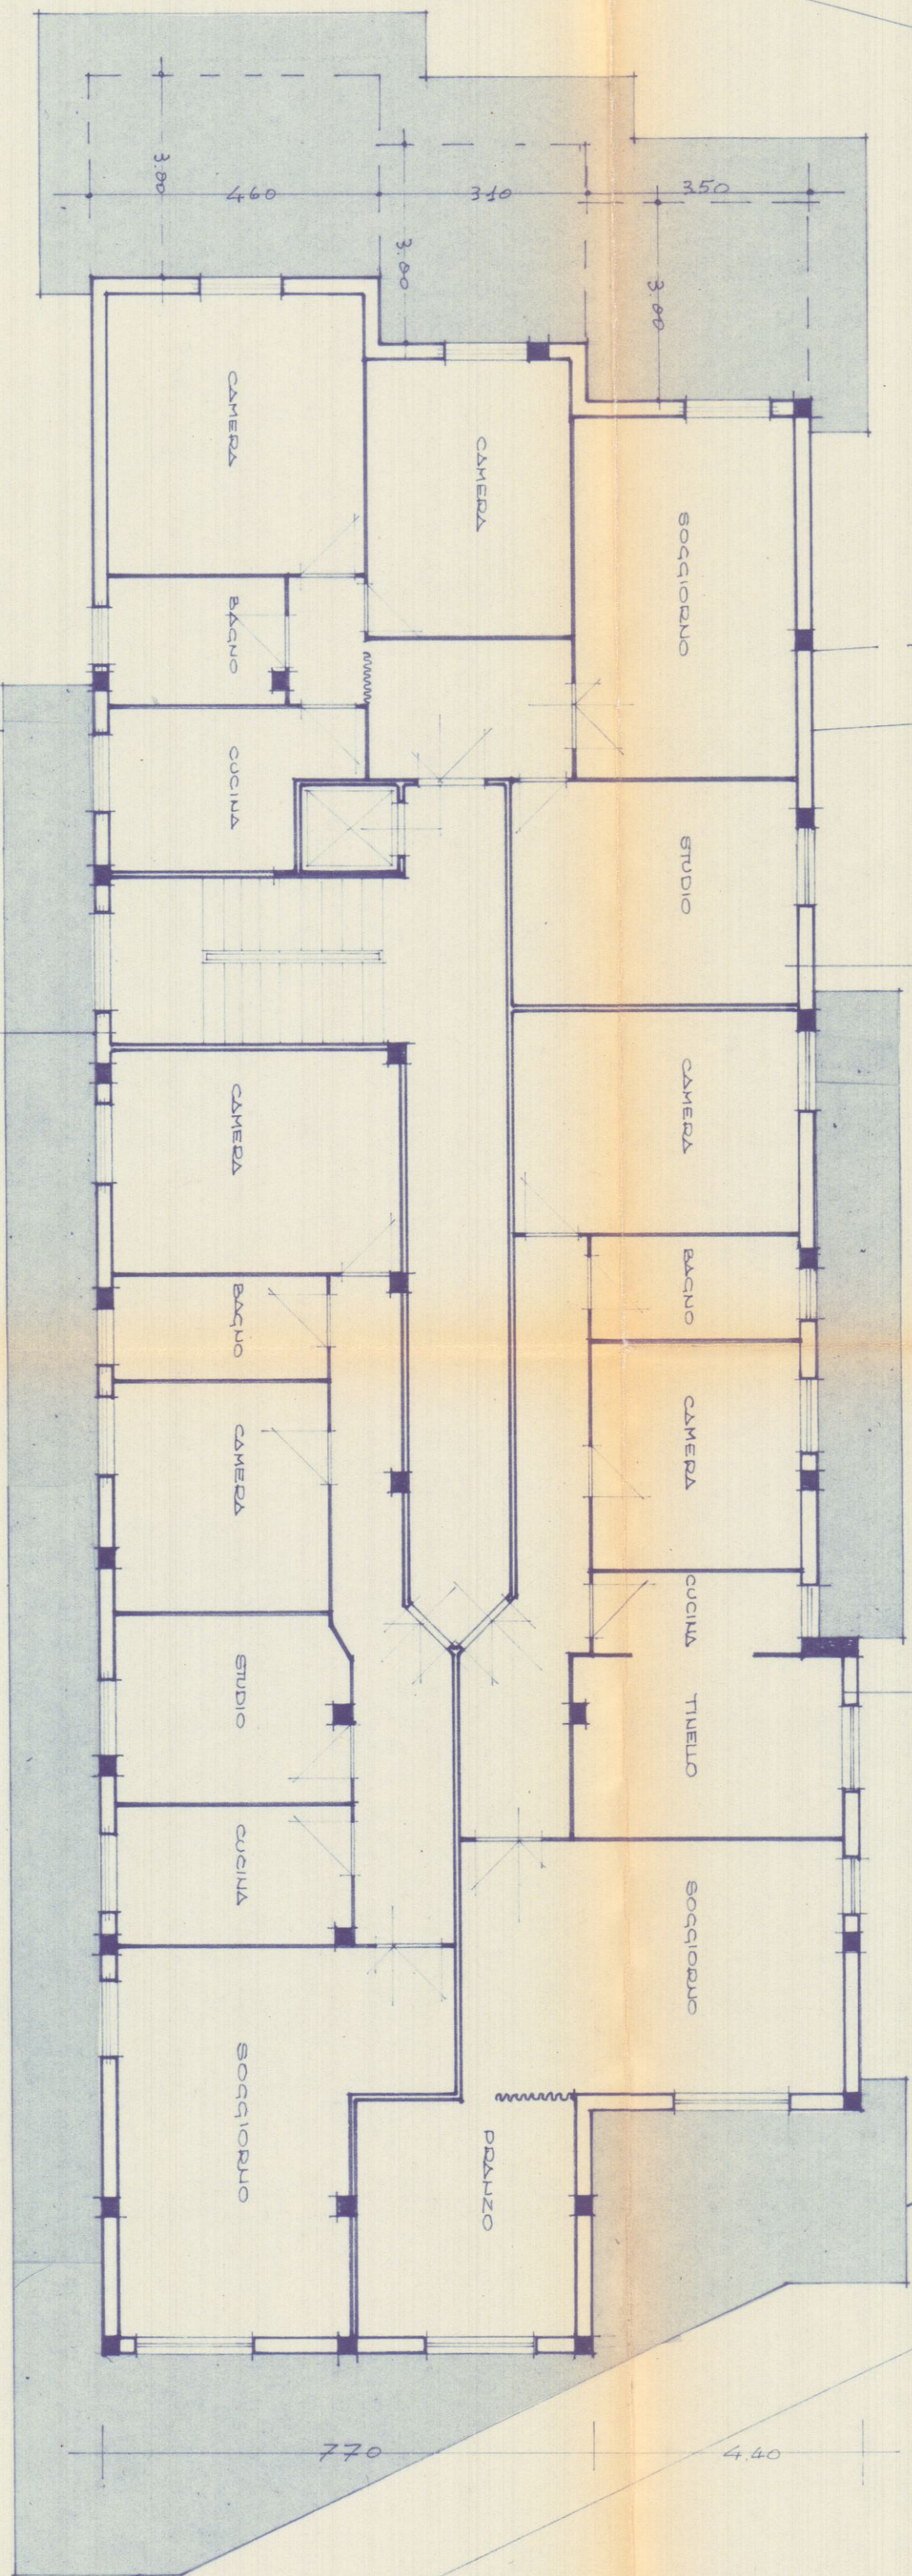

CONFINI DI PROPRIETÀ

**SOSPESO
SOLUZIONE**

17 MAG. 1970^h

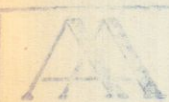

Dott. FRANCO MENCONI - ARCHITETTO

MORACCHINI MARA

EDIFICIO IN CONDOMINIO
VIA C. FONTANA E VIA DI P.O.R.

PIANTA 2° ARRETRATO

85'70"

1:100

Dott. FRANCO MENCONI
ARCHITETTO


06 ED

DOTT. FRANCO MENCONI - ARCHITETTO CARRARA - Via M. D'Azeglio, 3 - Tel. 70535		DOTT. FRANCO MENCONI ARCHITETTO	
PROGETTISTA MORACCHINI MARA		AUTOGRAFIA <i>Mara Moracchini</i>	
OPERA EDIFICIO IN CONDOMINIO VIA G. FONTANA - VIA DI P.R.		OGGETTO PROSPETTI	
DATA MAGGIO '70		SCHEDA 10-100	
17 MAG. 1970		SCHEDA 10-100	
		SCHEDA 10-100	


**SOLUZIONI
SOSPESO**

1

ESISTENTE

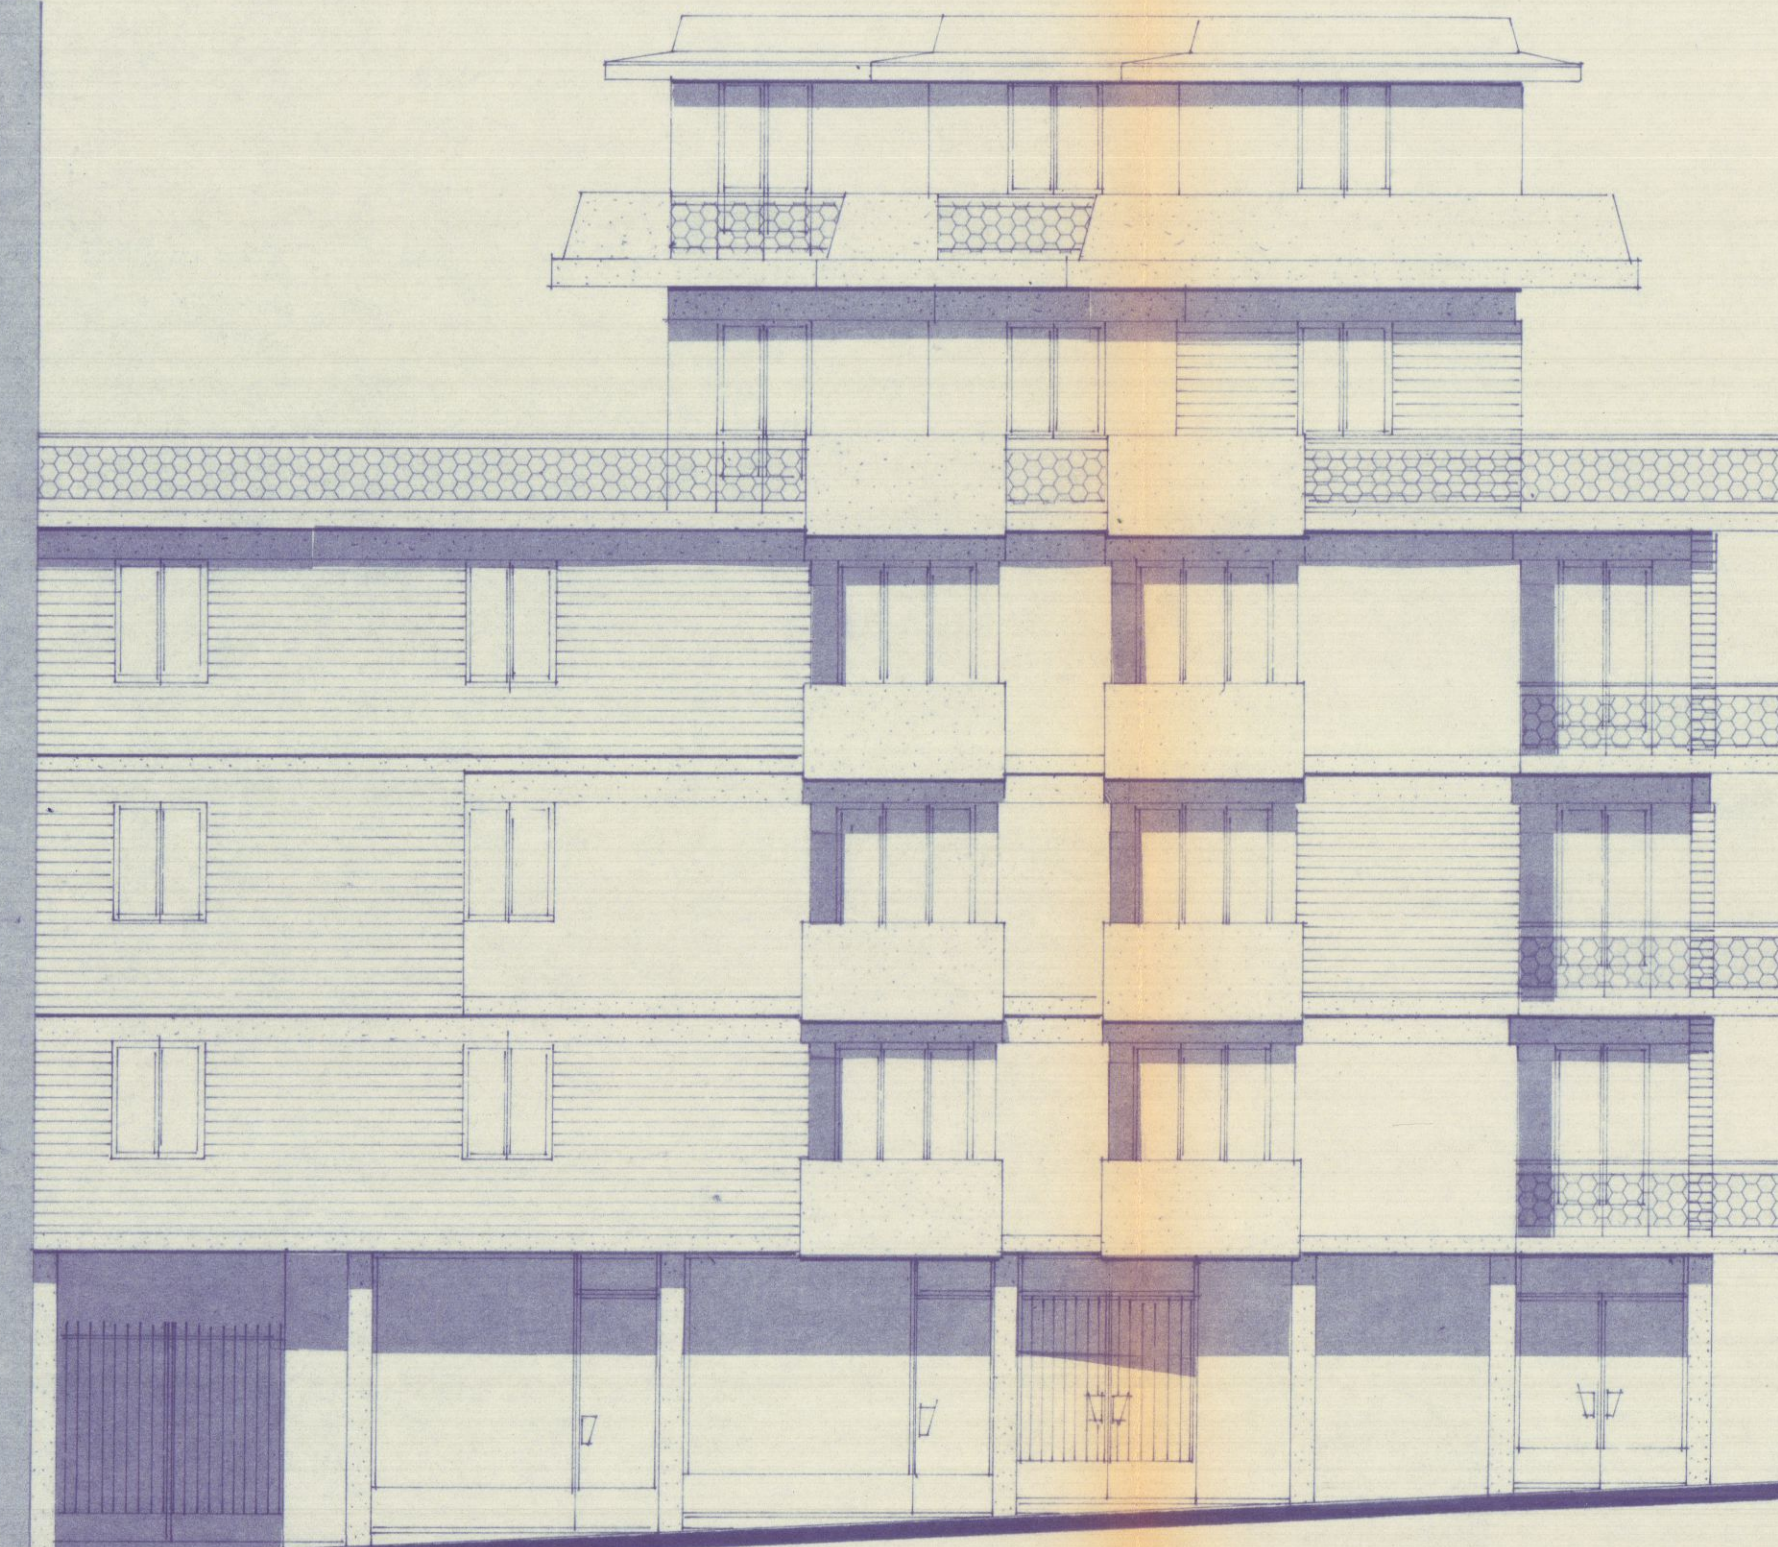

— PROSPETTO SUD-EST —

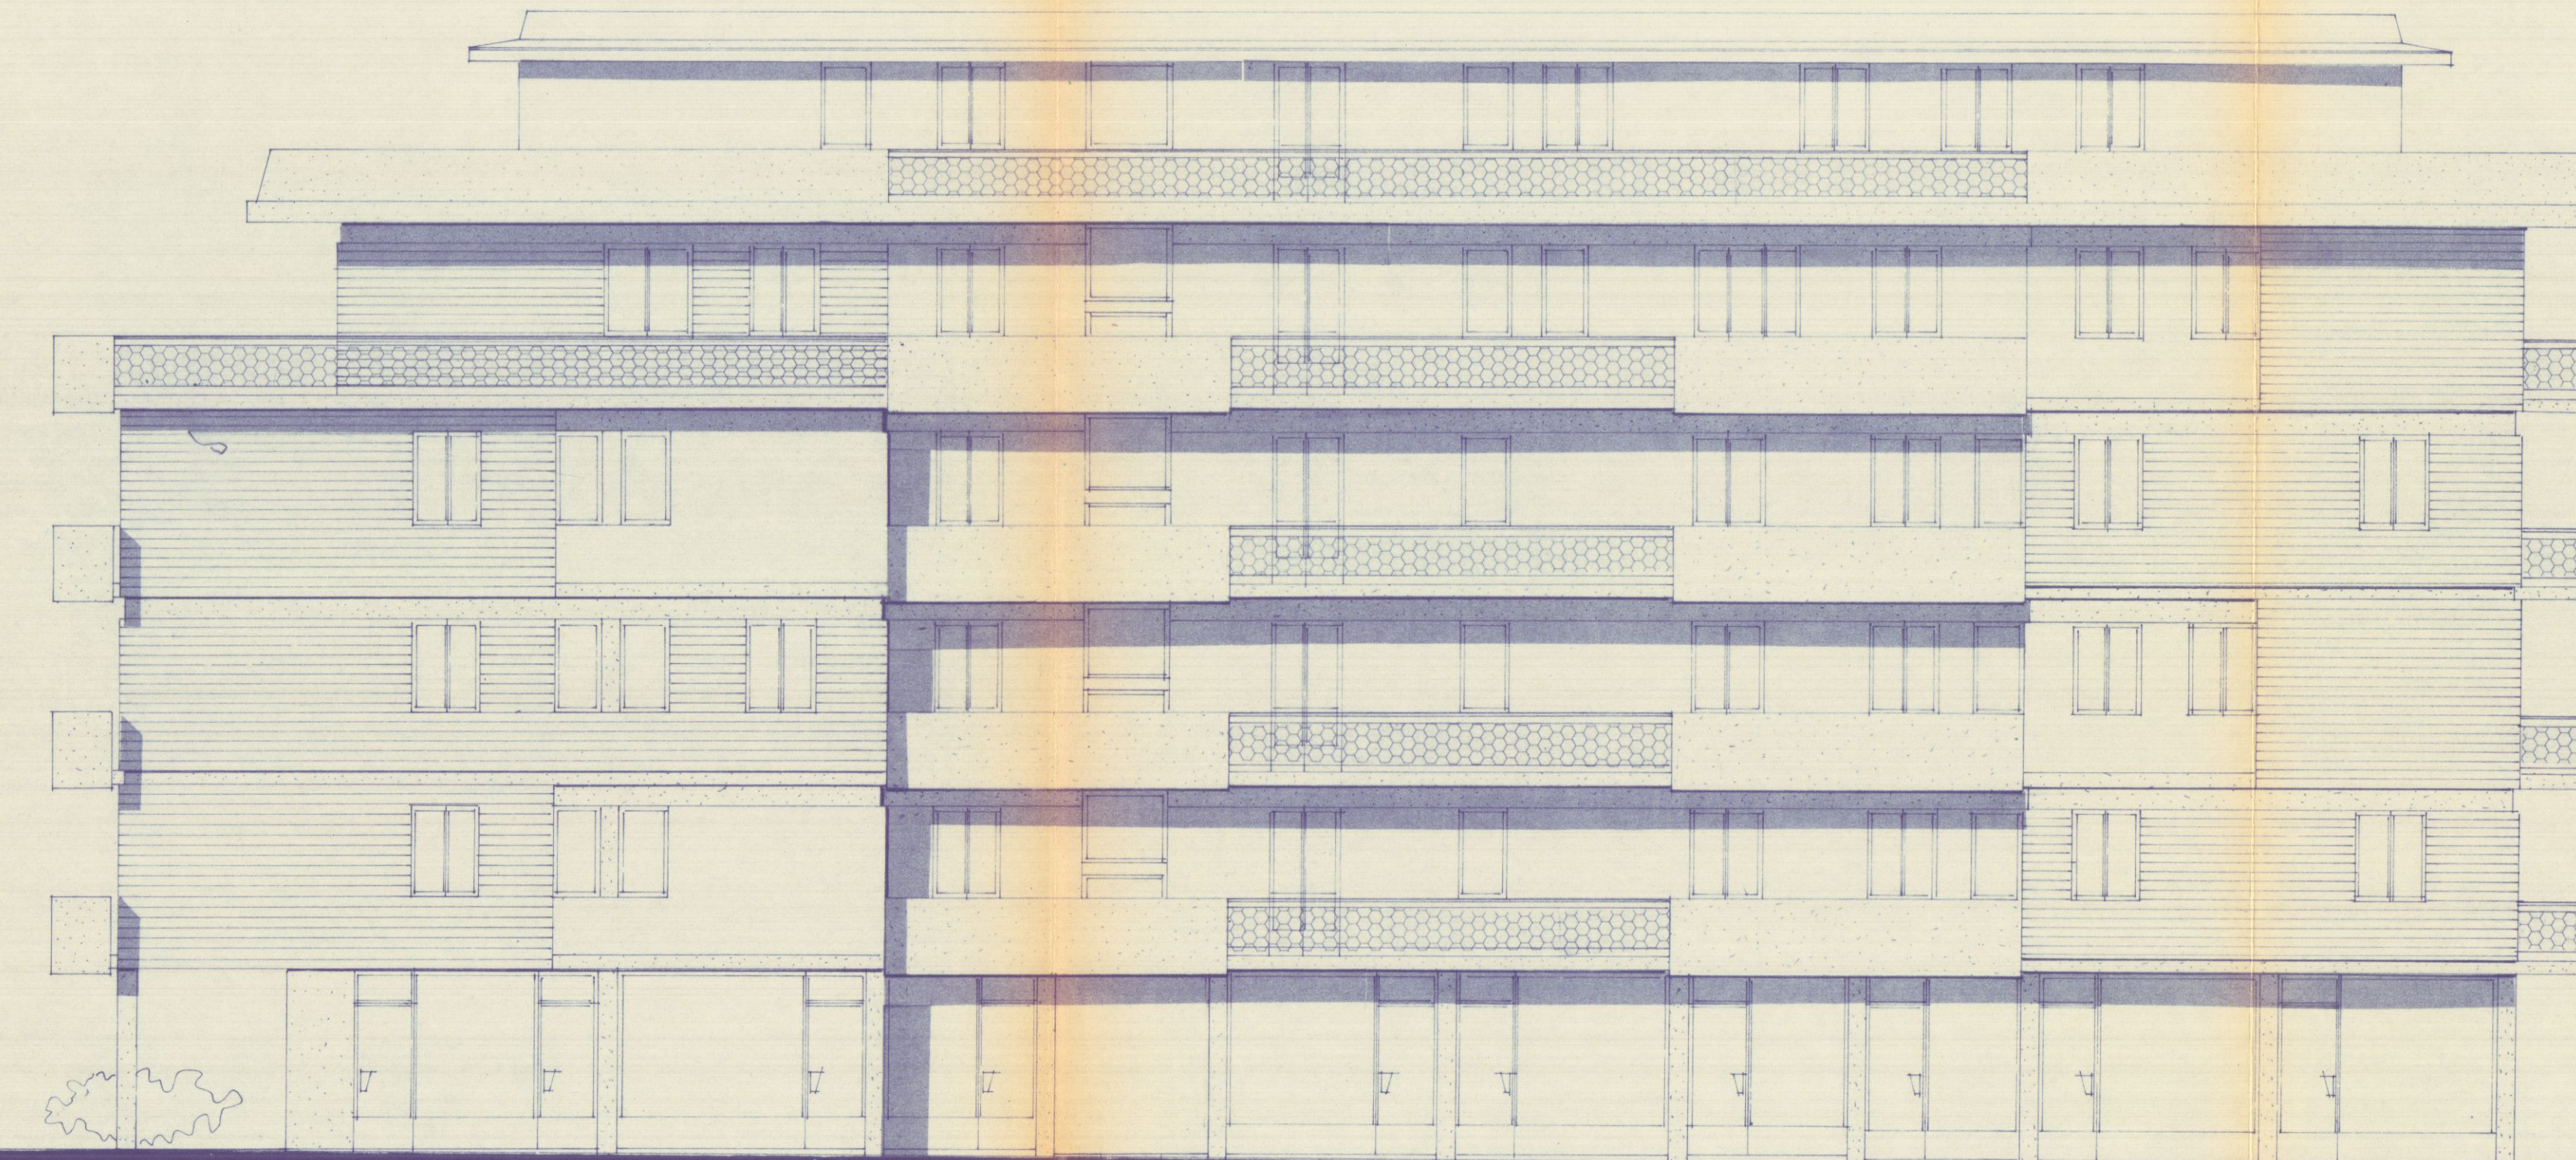

— PROSPETTO NORD-EST —

