

prodotto da CASTELLITI SERGIO E CLAUDIO

cosiniflore " " "

09778	EDIFICIO IN CONDOMINIO A CARRARA VIA MARSALA	Oggetto	PLANIMETRIE E COPERTURA
-------	---	---------	----------------------------

data	scale 1:1000/1:500/1:100	scheda	1091
------	-----------------------------	--------	------

designator *Supolis*

13 MAG. 1972^u

VARIANTE

APPROVATO

20 LUG. 1972

CONTROLLATO
E CONFERMATO



PLANIMETRIA CATASTALE
SEZ. I FOG 43-41 RAPP. 1:1000


VARIANTE AL PROGETTO

Approvata dal Sindaco alle condizioni
indicate nel permesso di costruzione
N° 639 del 21 LUG 1972

Nº 629 del 20 LUG. 1972

L'ING. CAPO

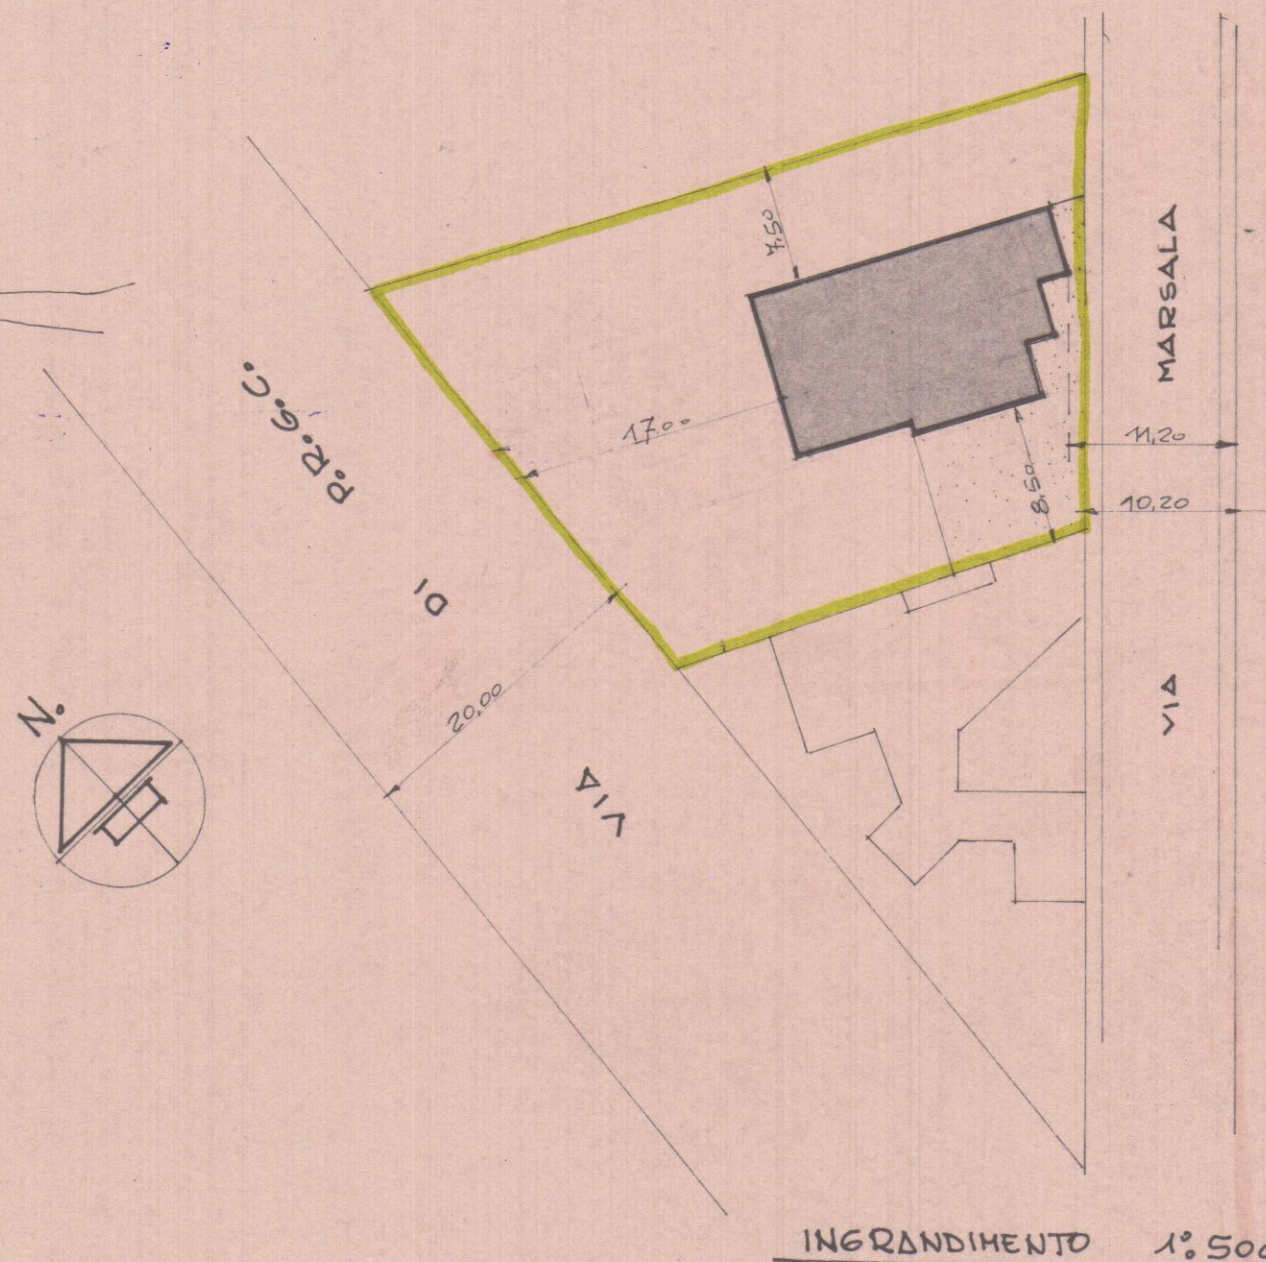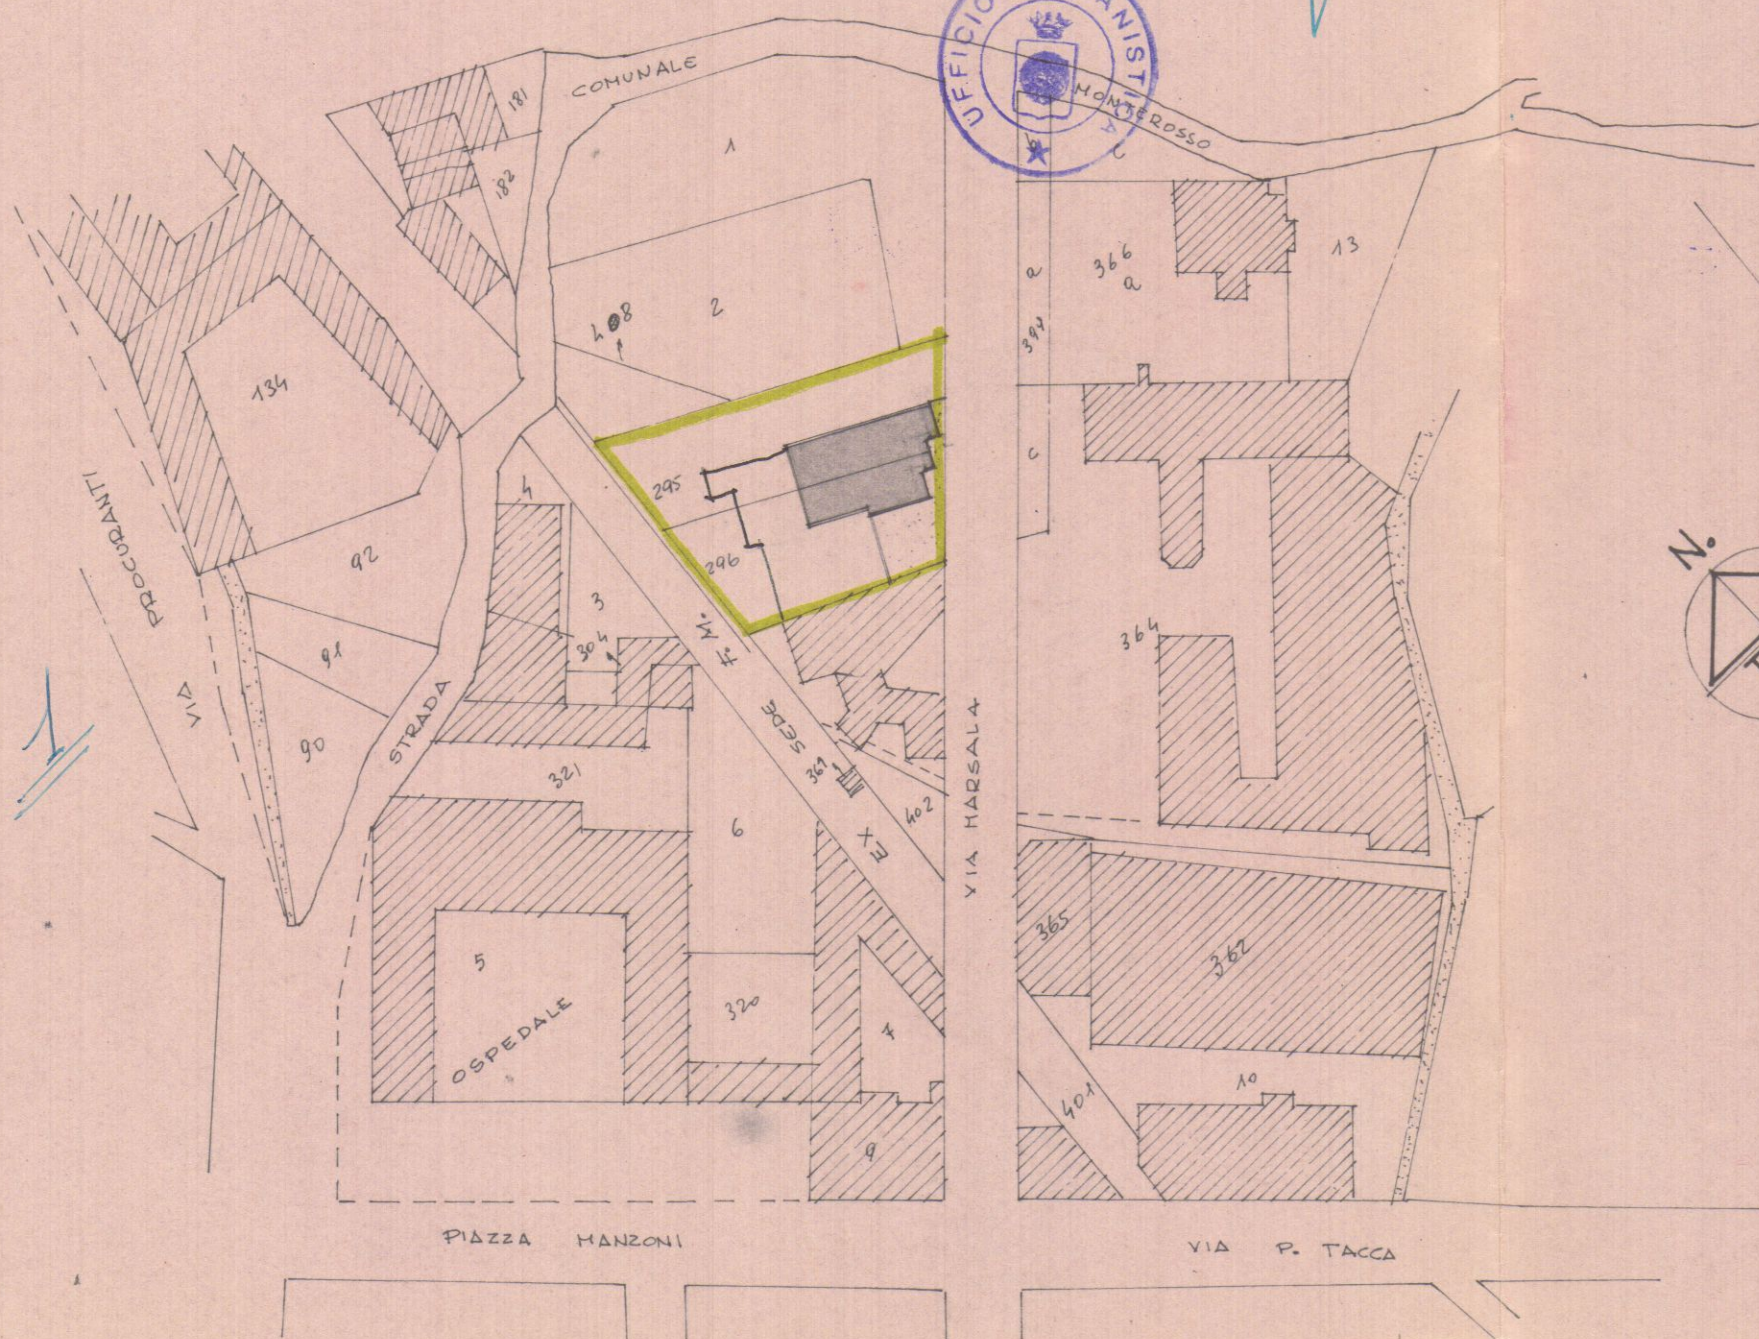

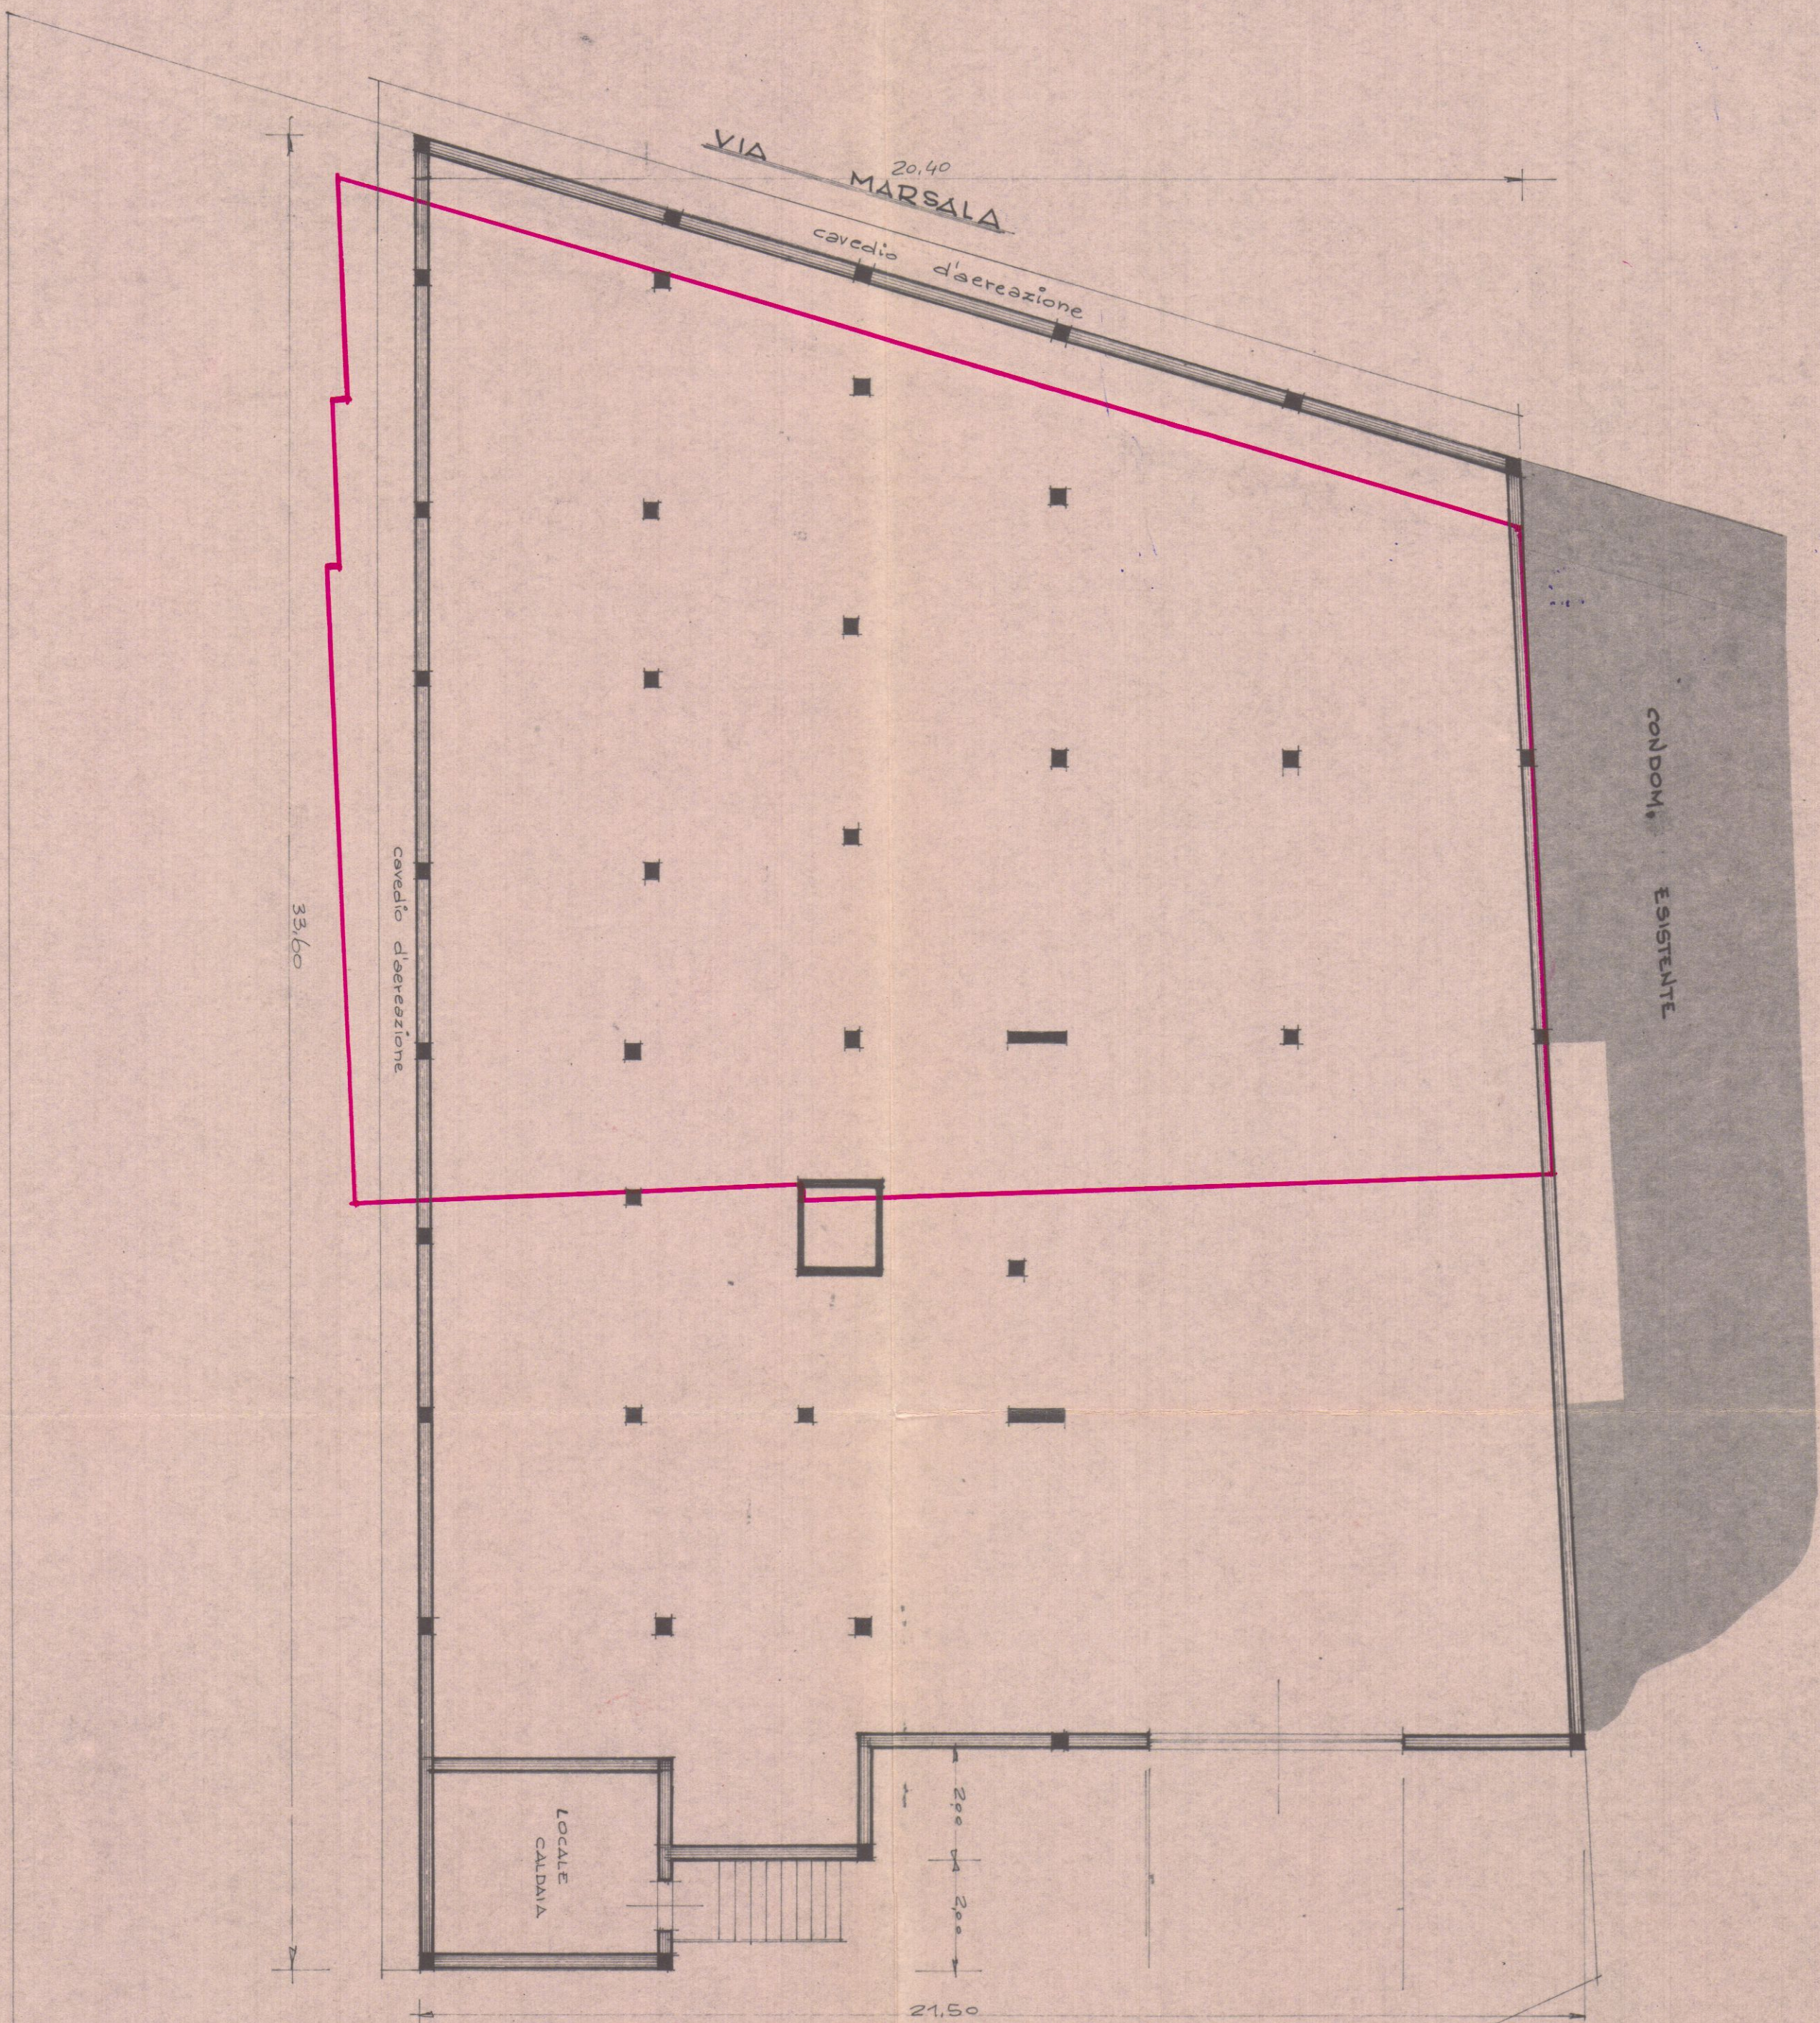

VARIANTE AL PROGETTO
 Approvata dal Sindaco alle condizioni
 indicate nel permesso di costruzione
 N° 629 del 20 LUG. 1972
 L'ING. CAPO *[Signature]*

APPROVATO
 20 LUG. 1972 **CONTROLLATO**
[Signature]




[Signature]

VARIANTE

13 MAG. 1972 *[Signature]*

		DOTT. FRANCO MENCONI - ARCHITETTO CARRARA Via M. D'Azeglio, 3 - Tel. 20535		Dott. FRANCO MENCONI ARCHITETTO <i>[Signature]</i>	
proprietario CASTELLITI SERGIO E CLAUDIO					
costruttore					
opera EDIFICIO IN CONDOMINIO A CARRARA VIA MARSALA		oggetto PIANTA SEMINTERRATO		fog. N° 2 di ED	
data	scala 1:100	scheda	nota	disegnatore <i>[Signature]</i>	

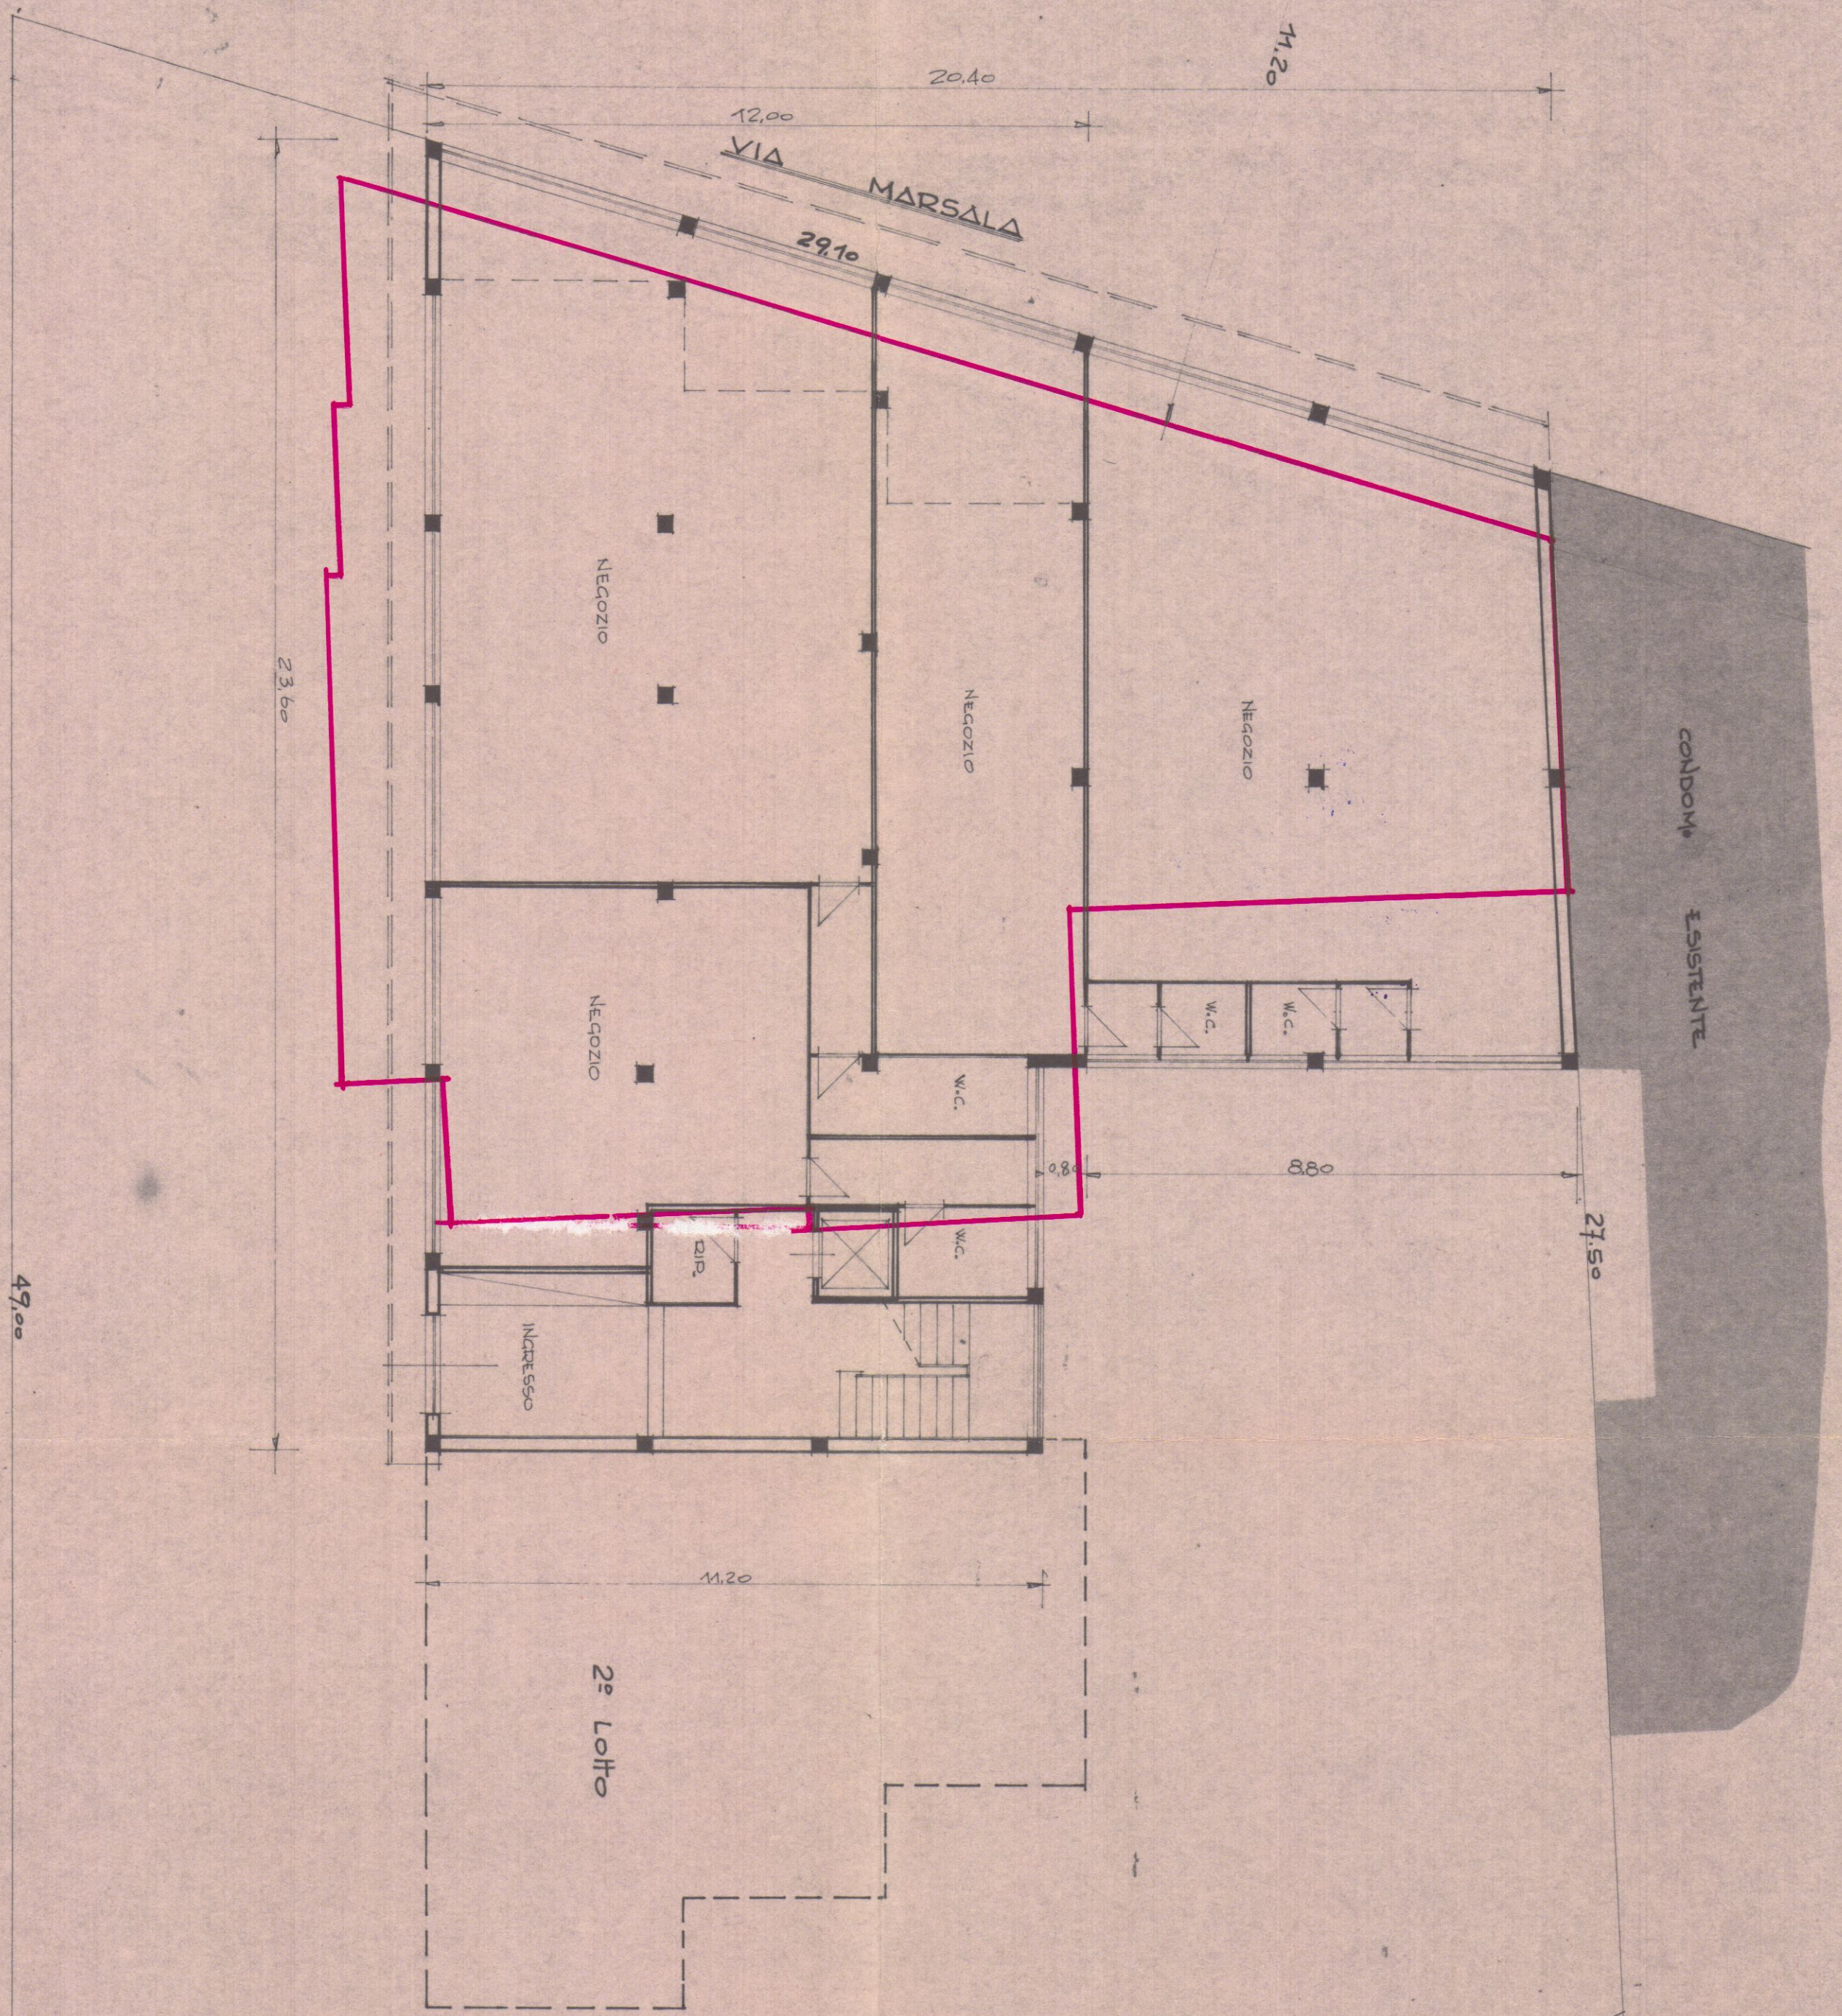

VARIANTE AL PROGETTO
Approvata dal Sindaco alle condizioni
indicate nel permesso di costruzione
N° 639 del 21 LUG. 1972
L'ING. CAPO



APPROVATO
20 LUG. 1972
CONTROLLATO
TECNICO

VARIANTE


13 MAG. 1972

 DOTT. FRANCO MENCONI - ARCHITETTO CARRARA - Via M. D'Azeglio, 3 - Tel. 70535		DOTT. FRANCO MENCONI ARCHITETTO	
proprietario CASTELLITI SERGIO E CLAUDIO			
costruttore			
opera EDIFICIO IN CONDOMINIO A CARRARA VIA MARSALA		oggetto PIANTA PIANO TERRA	
data	scala 1:100	schede	totale
		fog. n° 3 di ED Disegnato da <i>[signature]</i>	


 DOTT. FRANCO MENCONI - ARCHITETTO CARRARA - Via M. D'Azeglio, 3 - Tel. 70535		Dott. FRANCO MENCONI ARCHITETTO
proprietario CASTELLITI SERGIO E CLAUDIO		
costruttore		
opera EDIFICIO IN CONDOMINIO A CARRARA VIA MARSALA	oggetto PIANTE	fog. N° 4 ED
data 13 MAG. 1972	scala 1:100	disegnatore <i>Frattini</i>

VARIANTE

VARIANTE AL PROGETTO
 Approvata dal Sindaco alla condizione
 indicata nel permesso di costruzione
 N° 639 del 20 LUG. 1972
 L'ING. CAPO

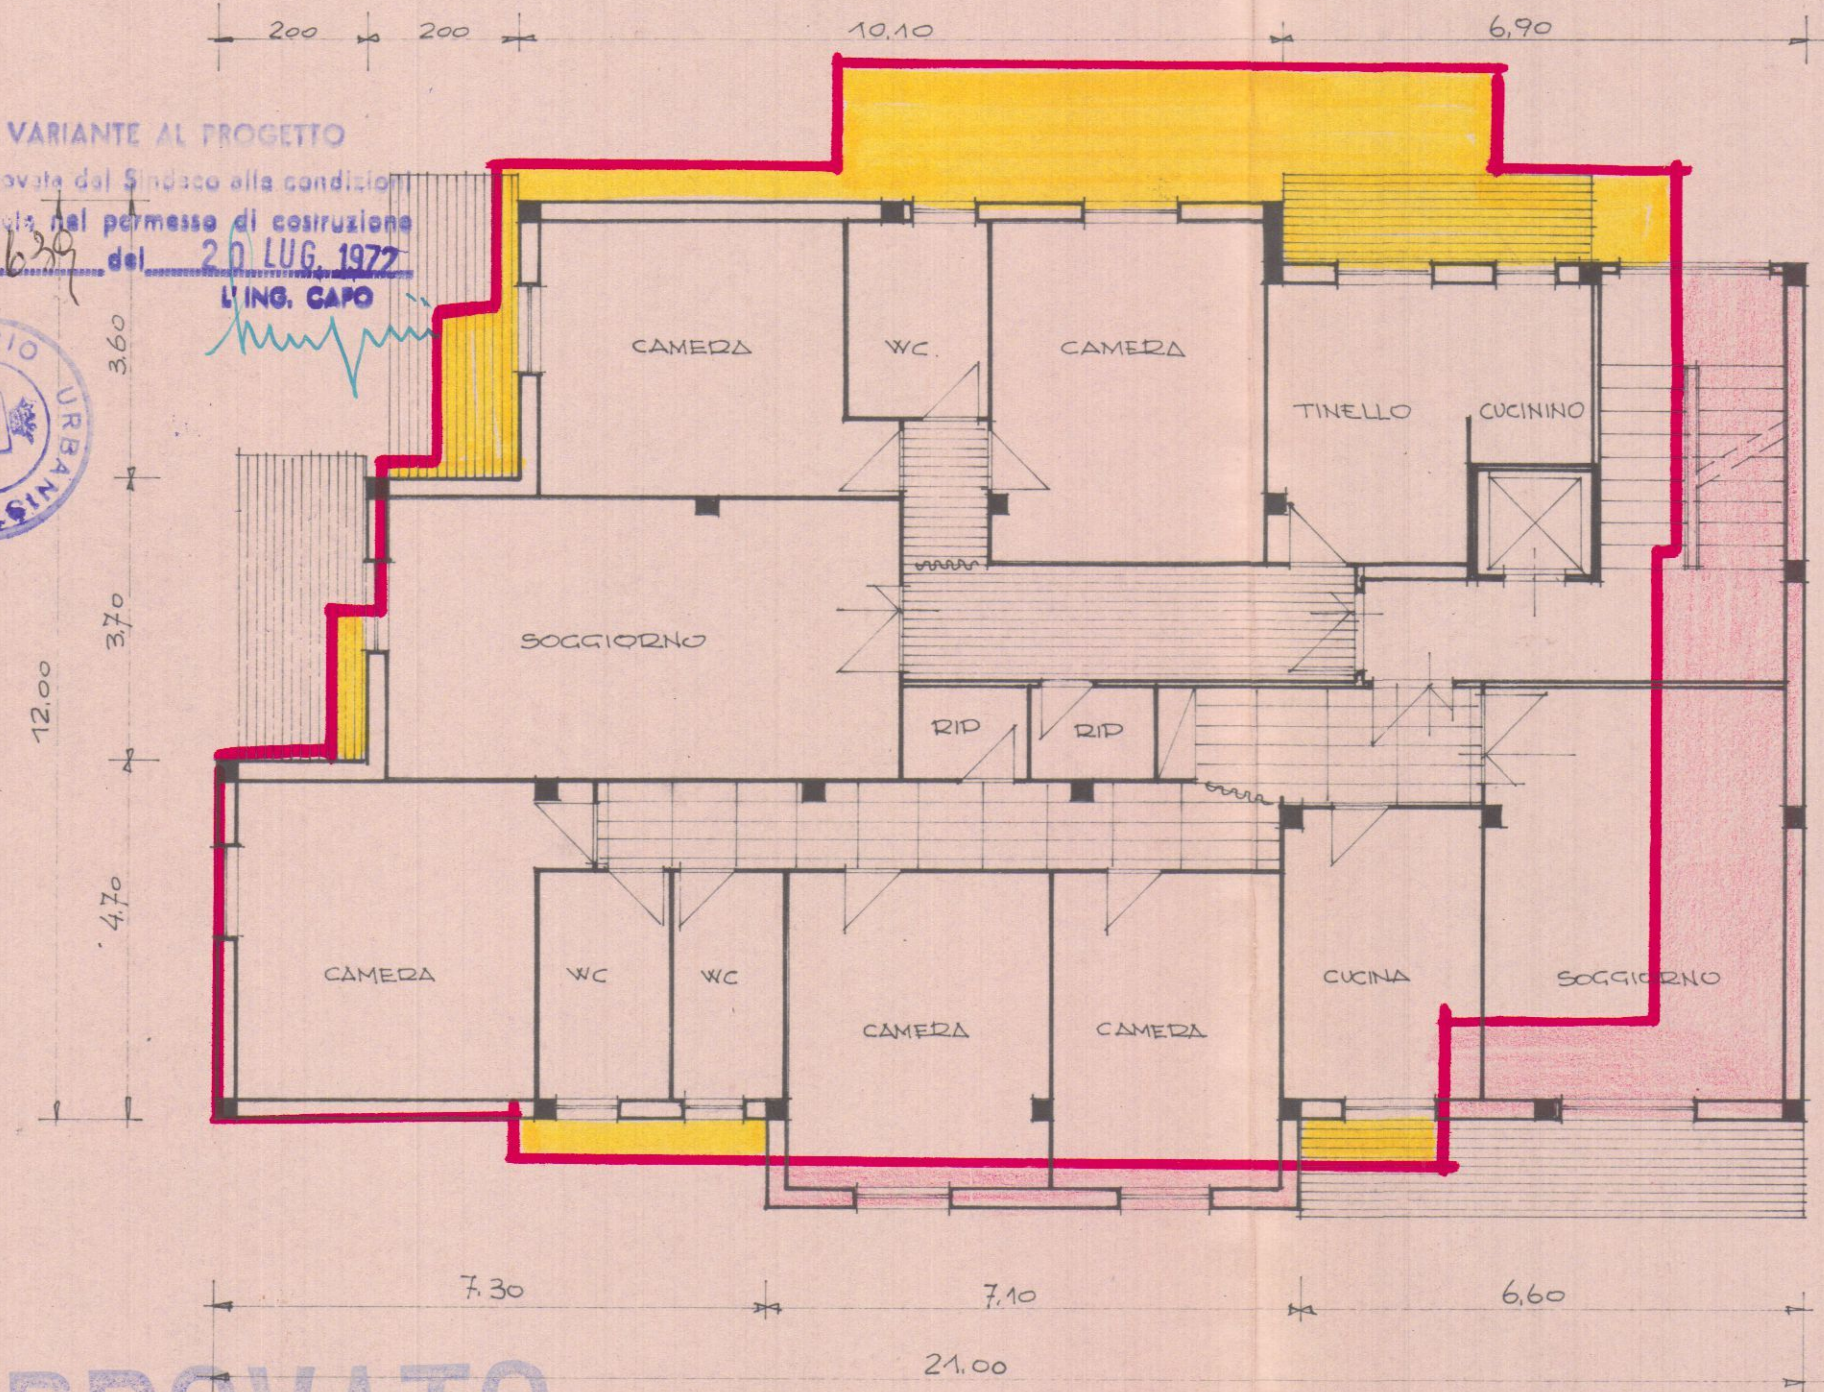


— PIANO TIPO —

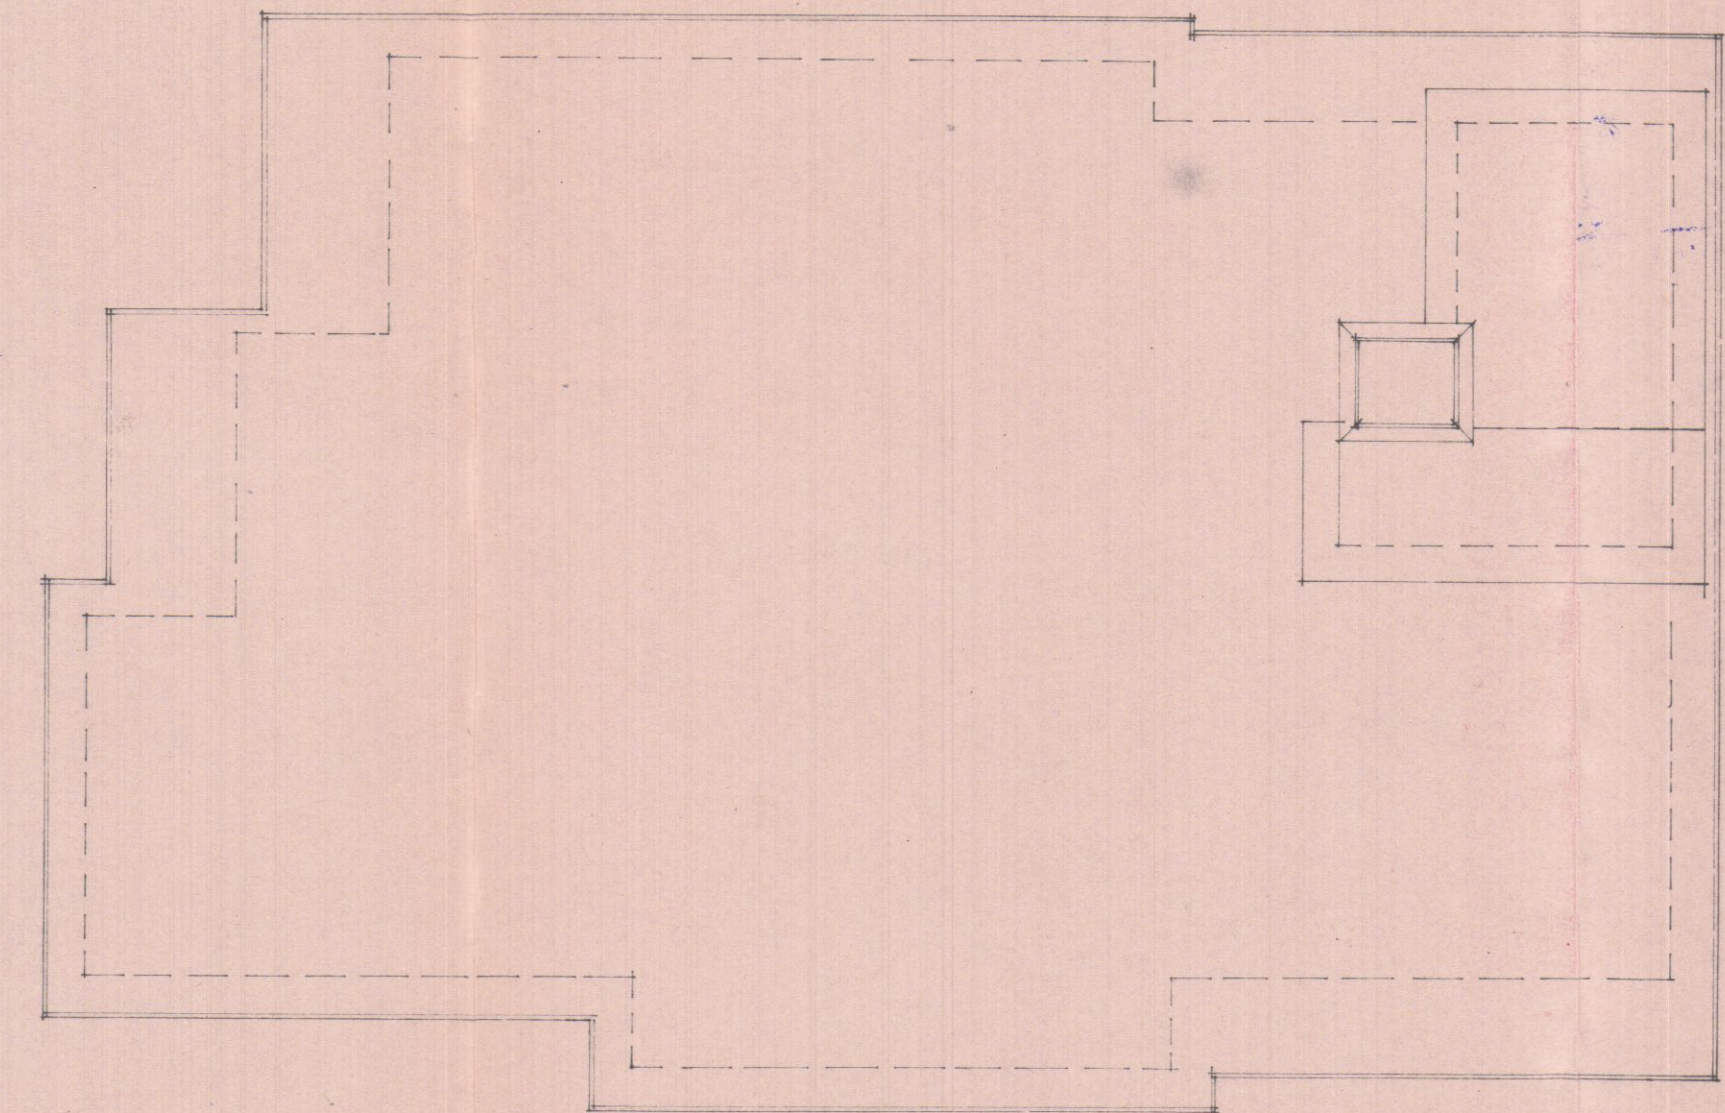


— PIANTE COPERTURA —

APPROVATO
 20 LUG. 1972
 CONTROLLATO
[Signature]

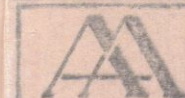
 DOTT. FRANCO MENCONI - ARCHITETTO CARRARA Via M. D'Azeglio, 3 - Tel. 70535		Dott. FRANCO MENCONI ARCHITETTO
progettista: CASTELLITI SERGIO E CLAUDIO		
opera: EDIFICIO IN CONDOMINIO A CARRARA VIA MARSALA		oggetto: PROSPETTI
scala: 1:200	foglio: 5	di: ED

13 MAG. 1972

VARIANTE

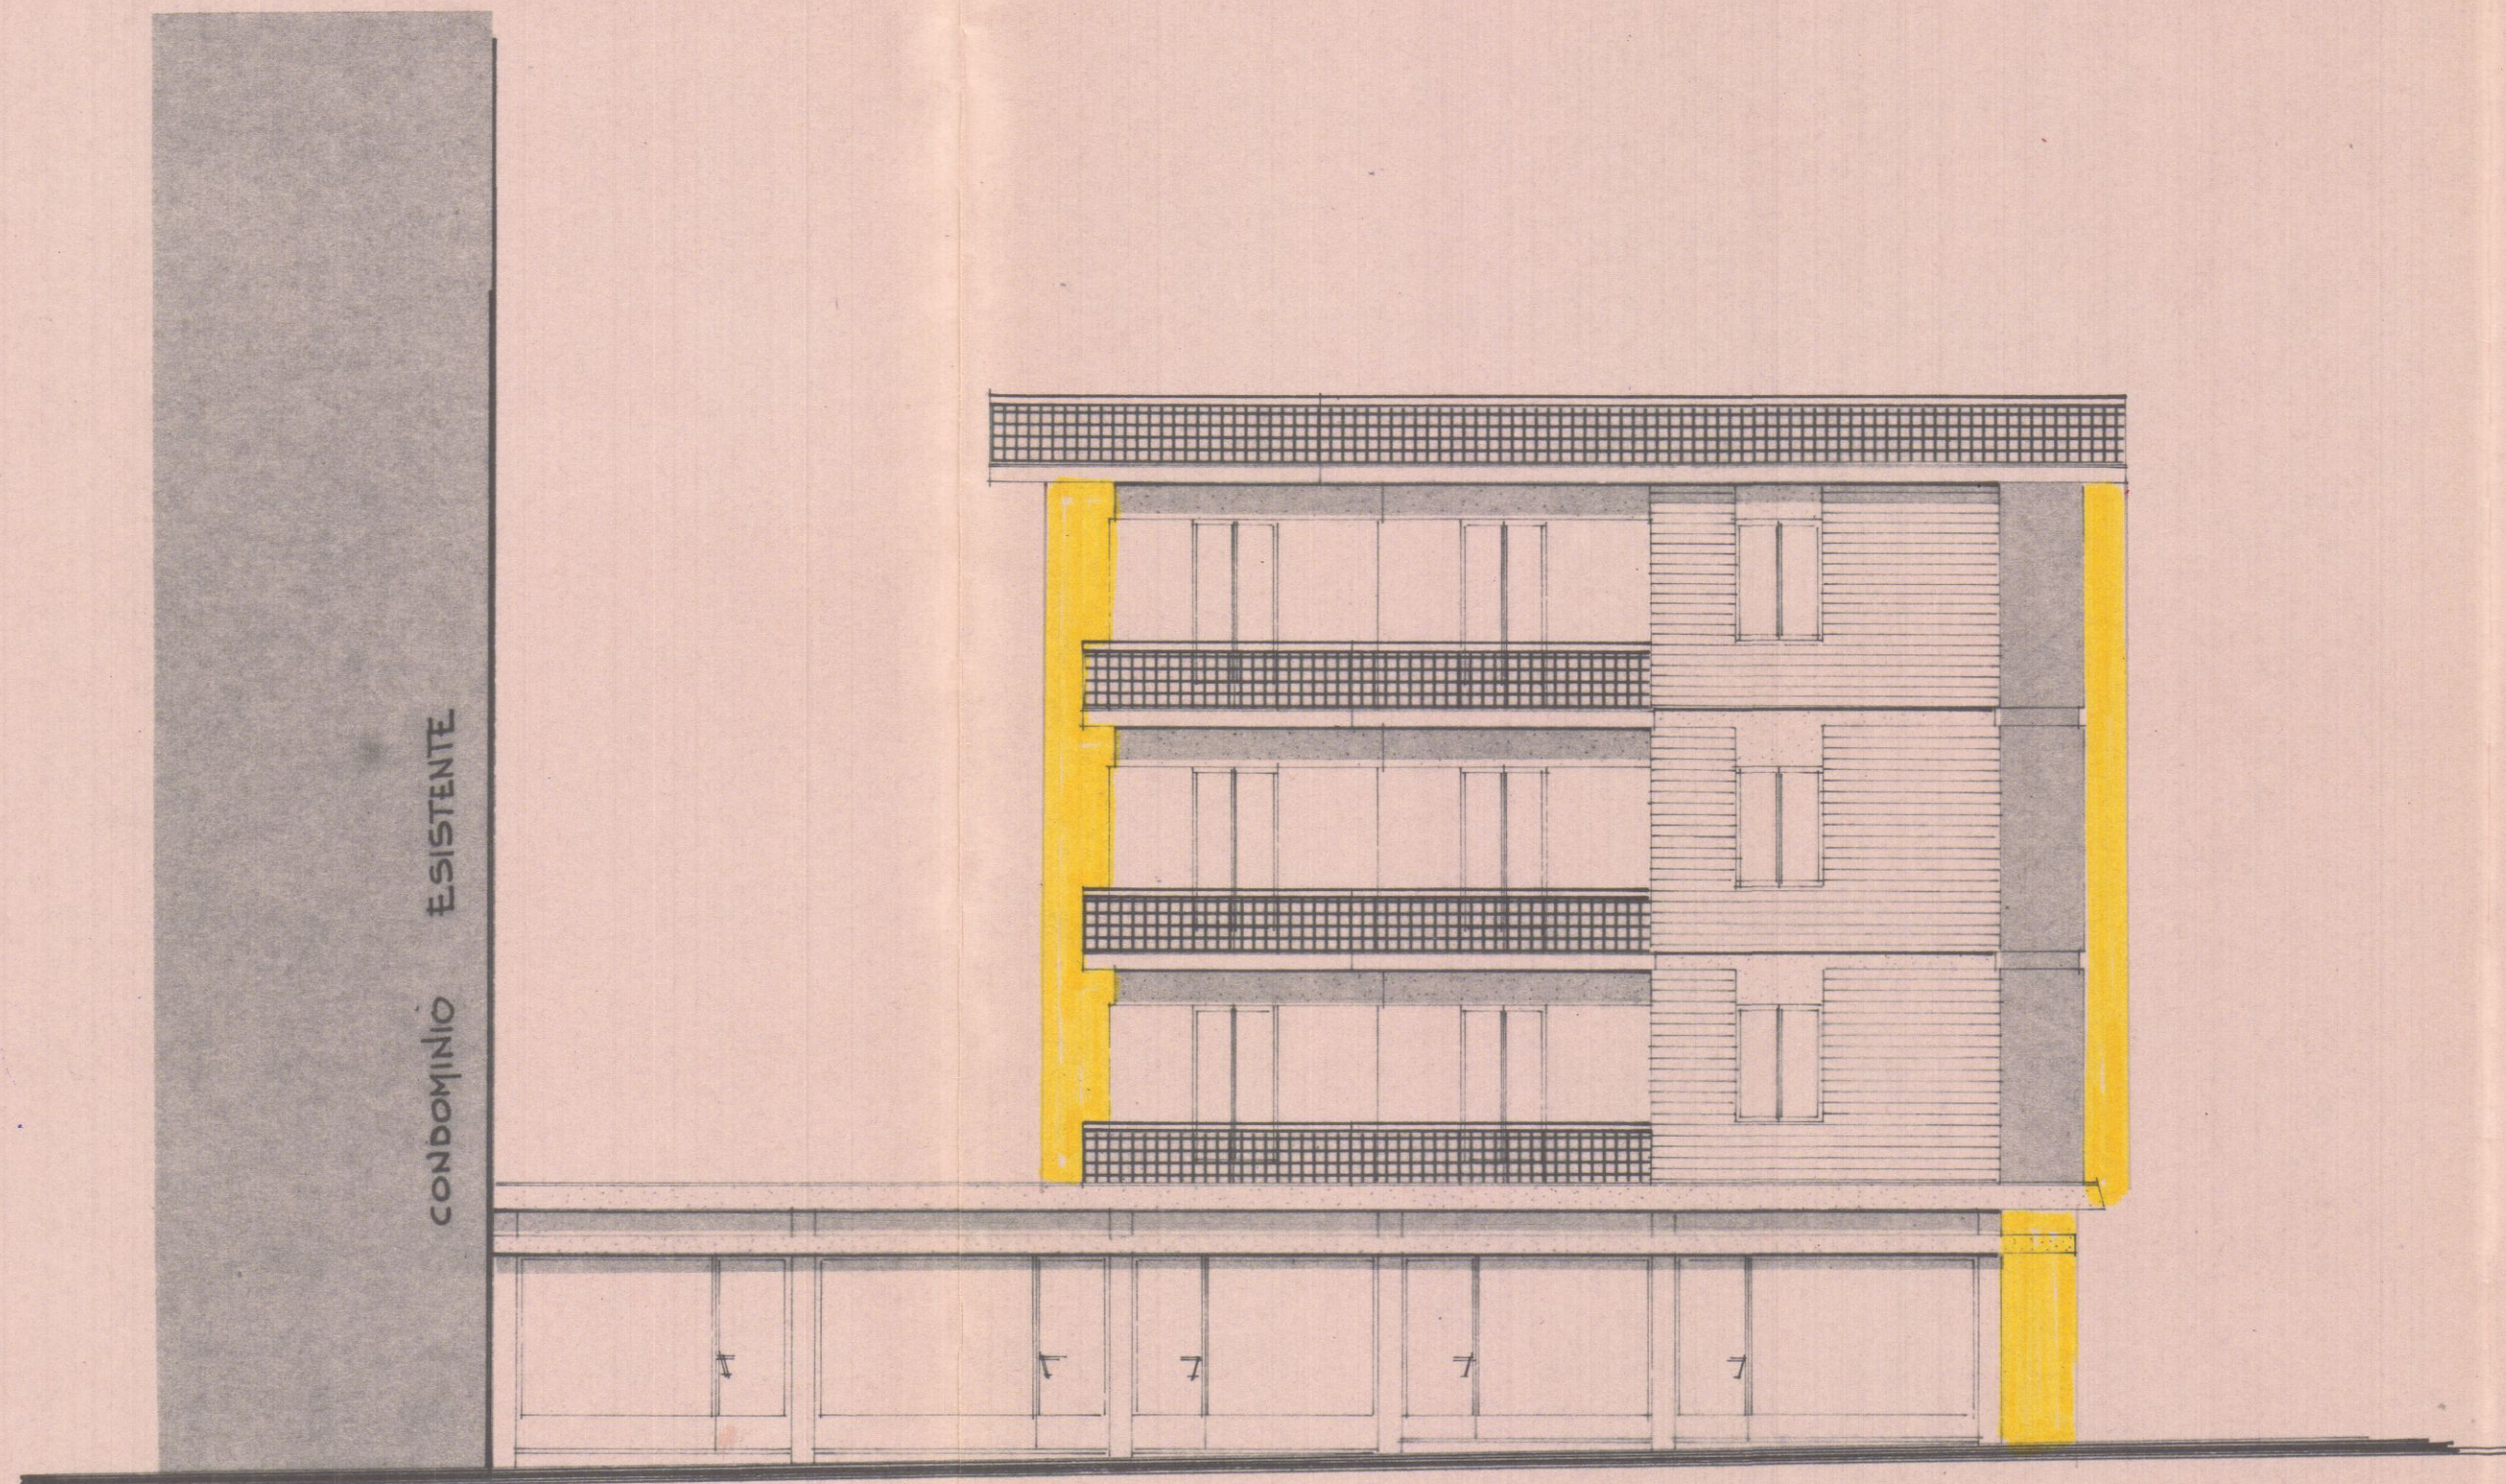

— PROSPETTO EST —

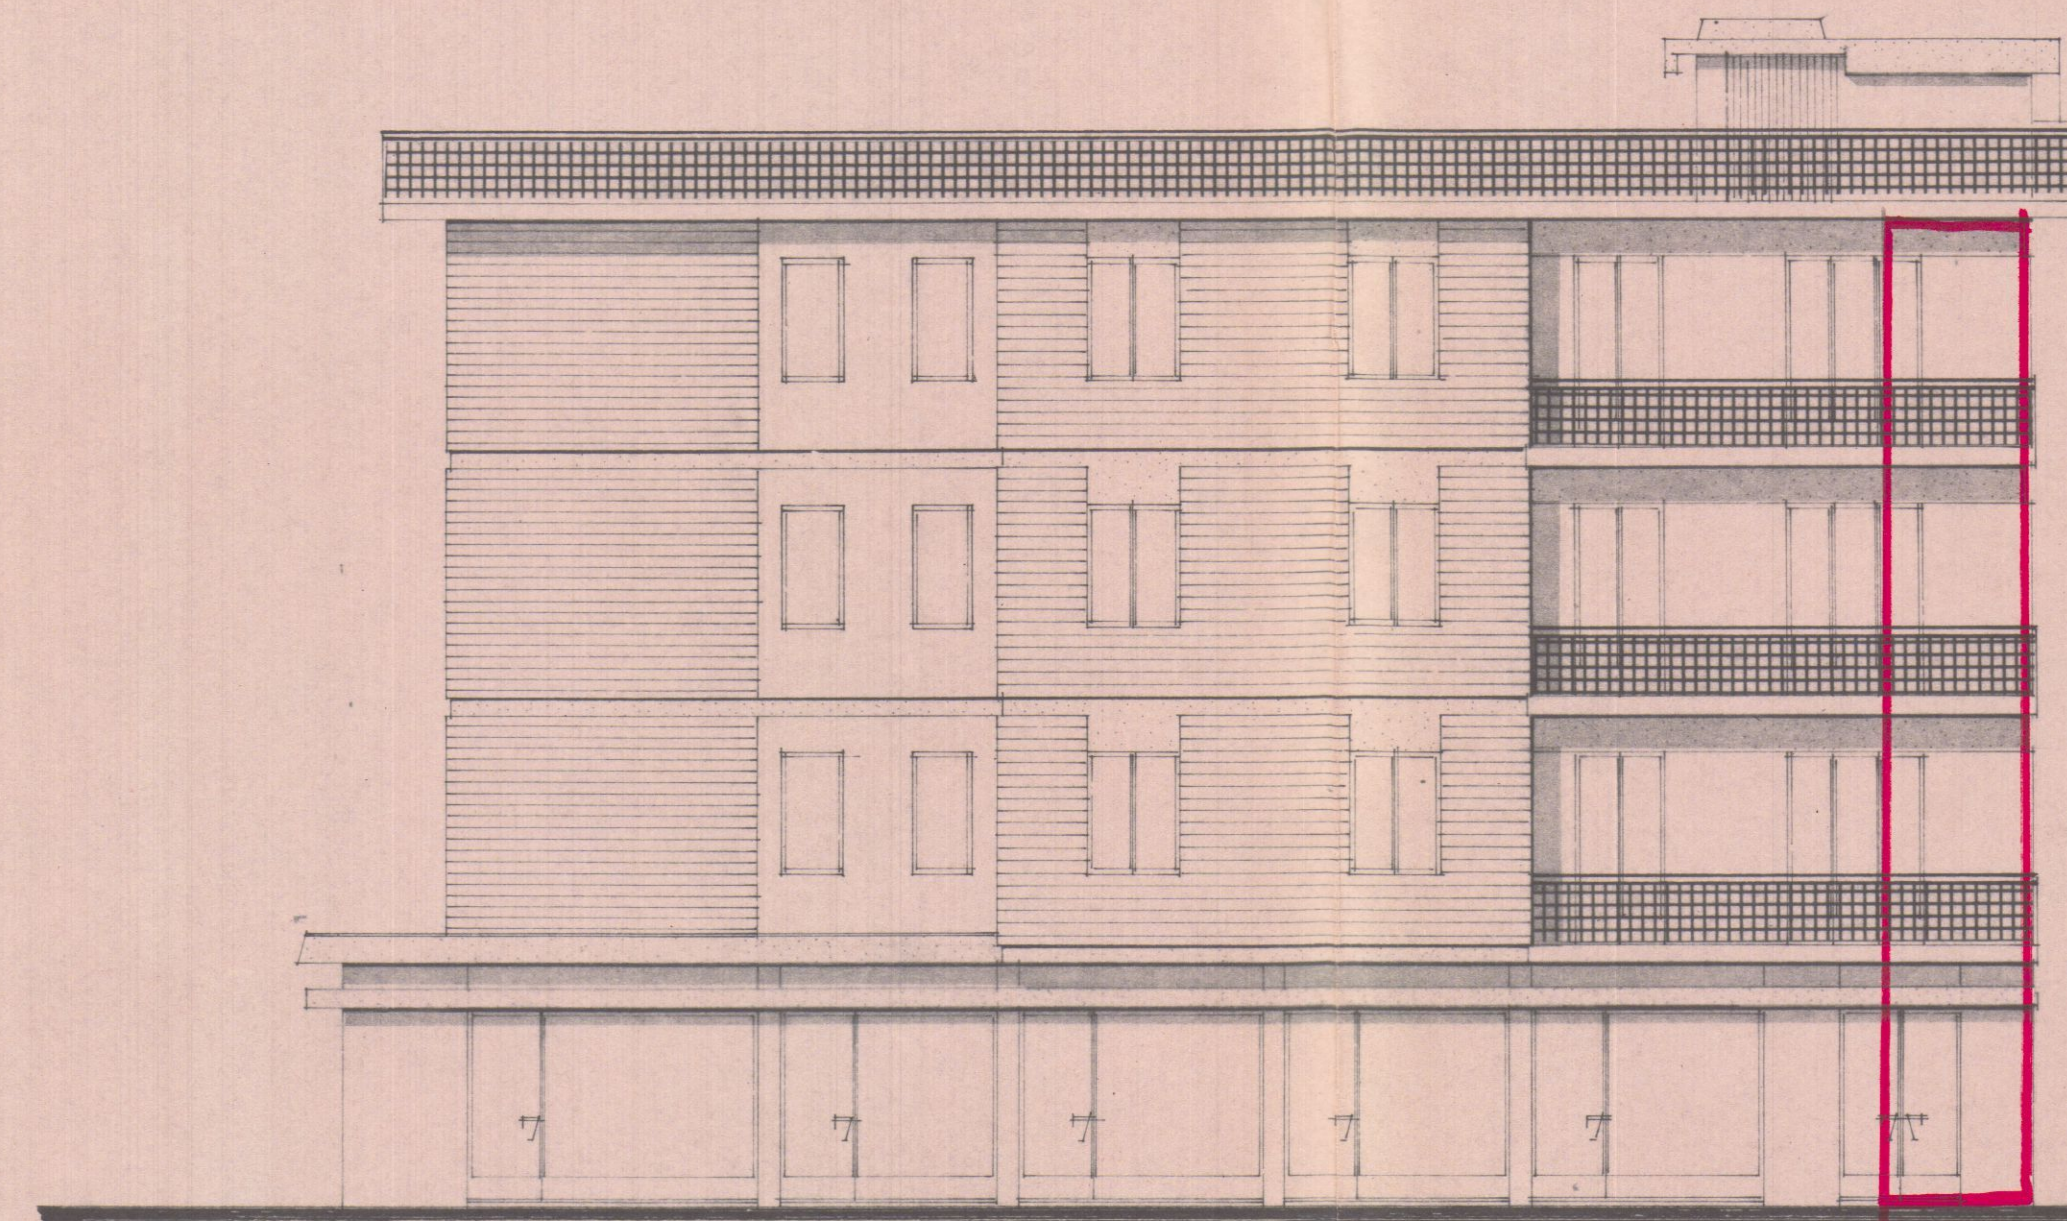

— PROSPETTO NORD —

1

VARIANTE AL PROGETTO
 Approvata dal Sindaco alle condizioni
 indicate nel permesso di costruzione
 N° 639 del 20 LUG. 1972
 L'ING. CAPO *huppi*




APPROVATO
 20 LUG. 1972
 CONTROLLATO
 IN TECNICO

 DOTT. FRANCO MENCONI - ARCHITETTO CARRARA - Via M. D'Azeglio, 3 - Tel. 70535		Dott. FRANCO MENCONI ARCHITETTO	
proprietario CASTELLITI SERGIO E CLAUDIO			
Opere EDIFICIO IN CONDOMINIO A CARRARA VIA MARSALA		Oggetto PROSPETTO - SEZIONE	
data 13 MAG. 1972		scala 1:100	
foglio 6		ED	
Disegnato <i>Sup. Thini</i>			


VARIANTE

APPROVATO
 20 LUG. 1972
 CONTROLATO

VARIANTE AL PROGETTO
 Approvata dal Sindaco alla condizione
 indicata nel permesso di costruzione
 N° 639 del 20 LUG. 1972
 L'ING. CAPO *Thini*

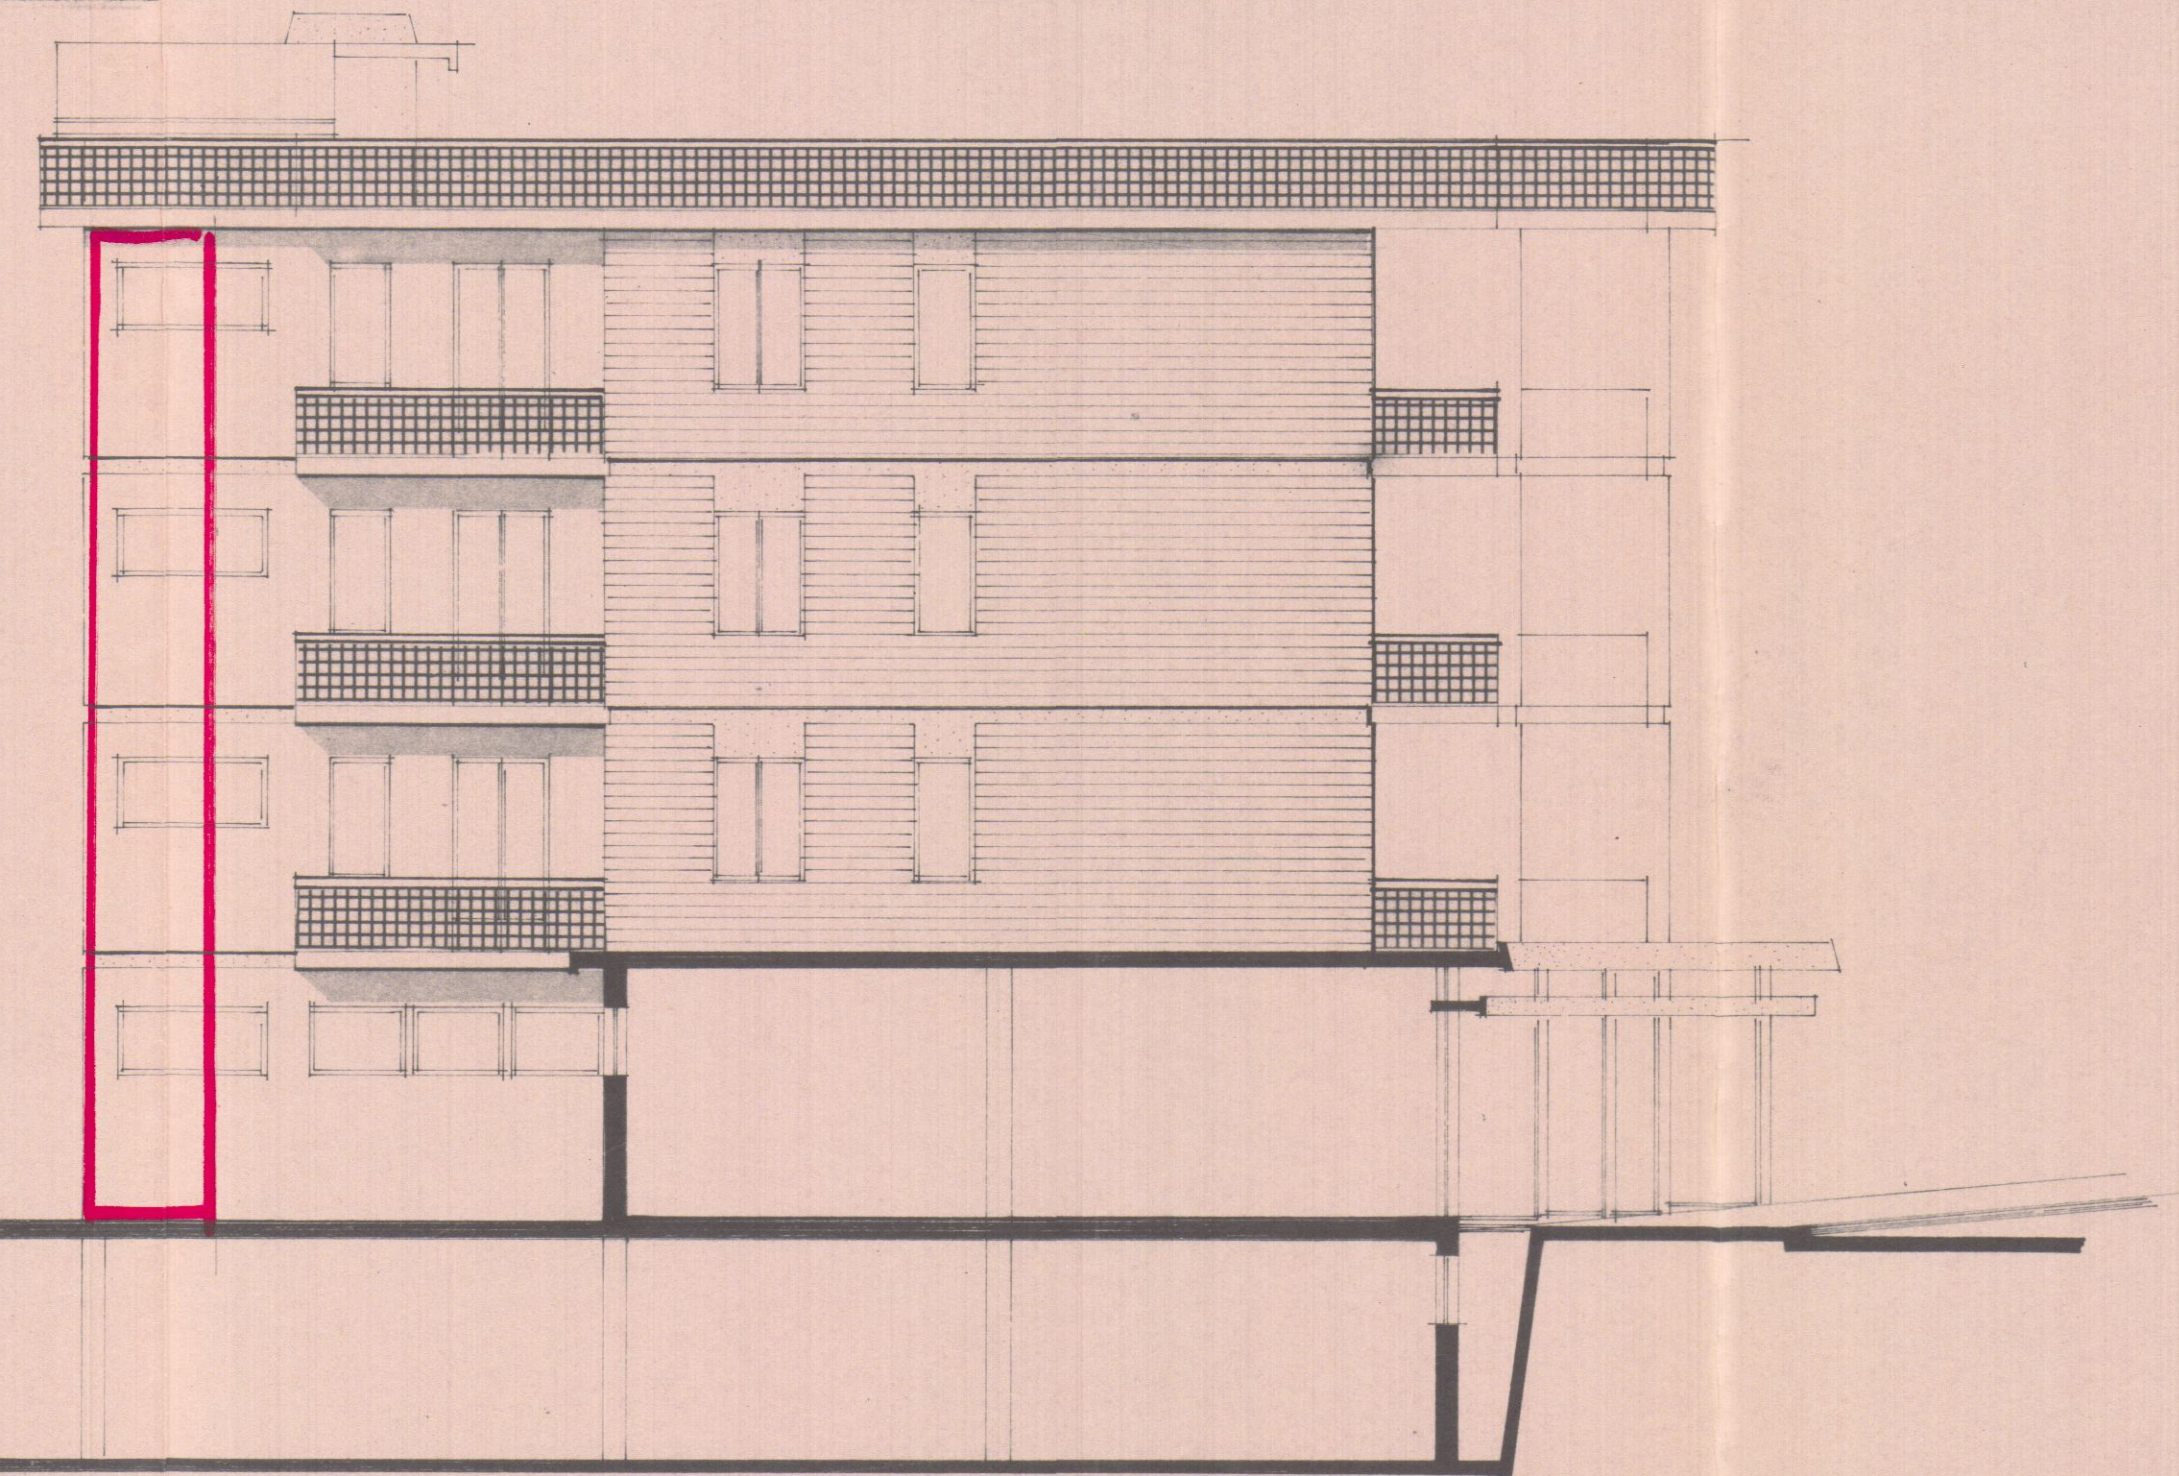

— PROSPETTO SUD —

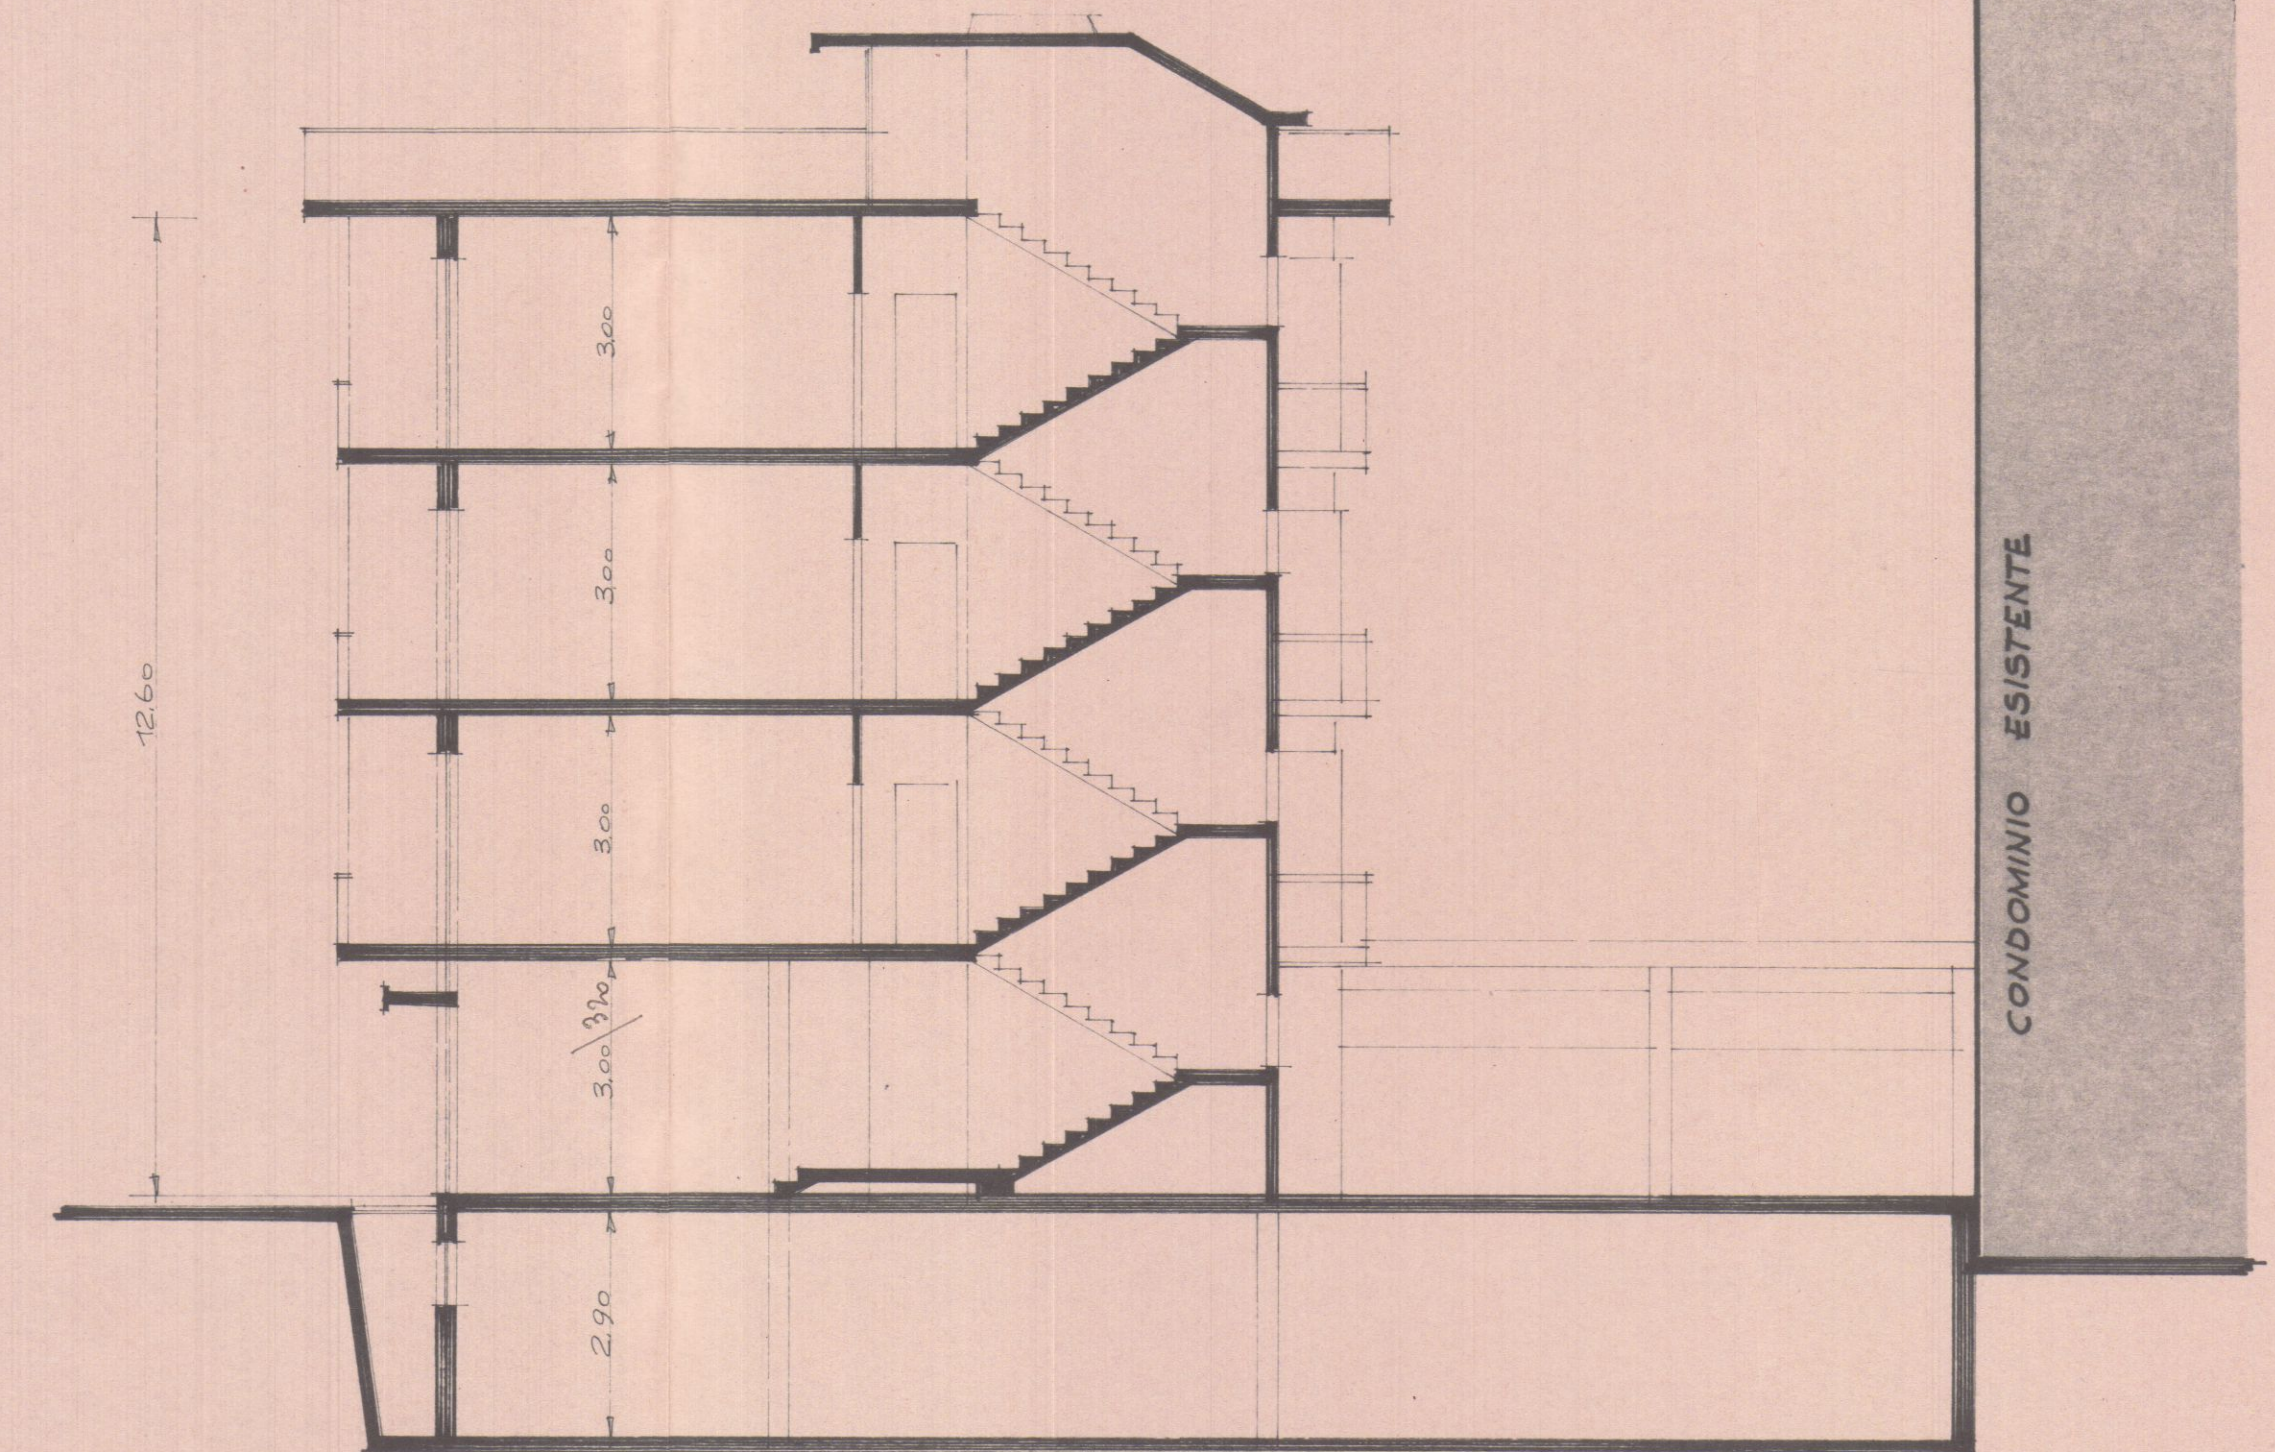

— SEZIONE —