


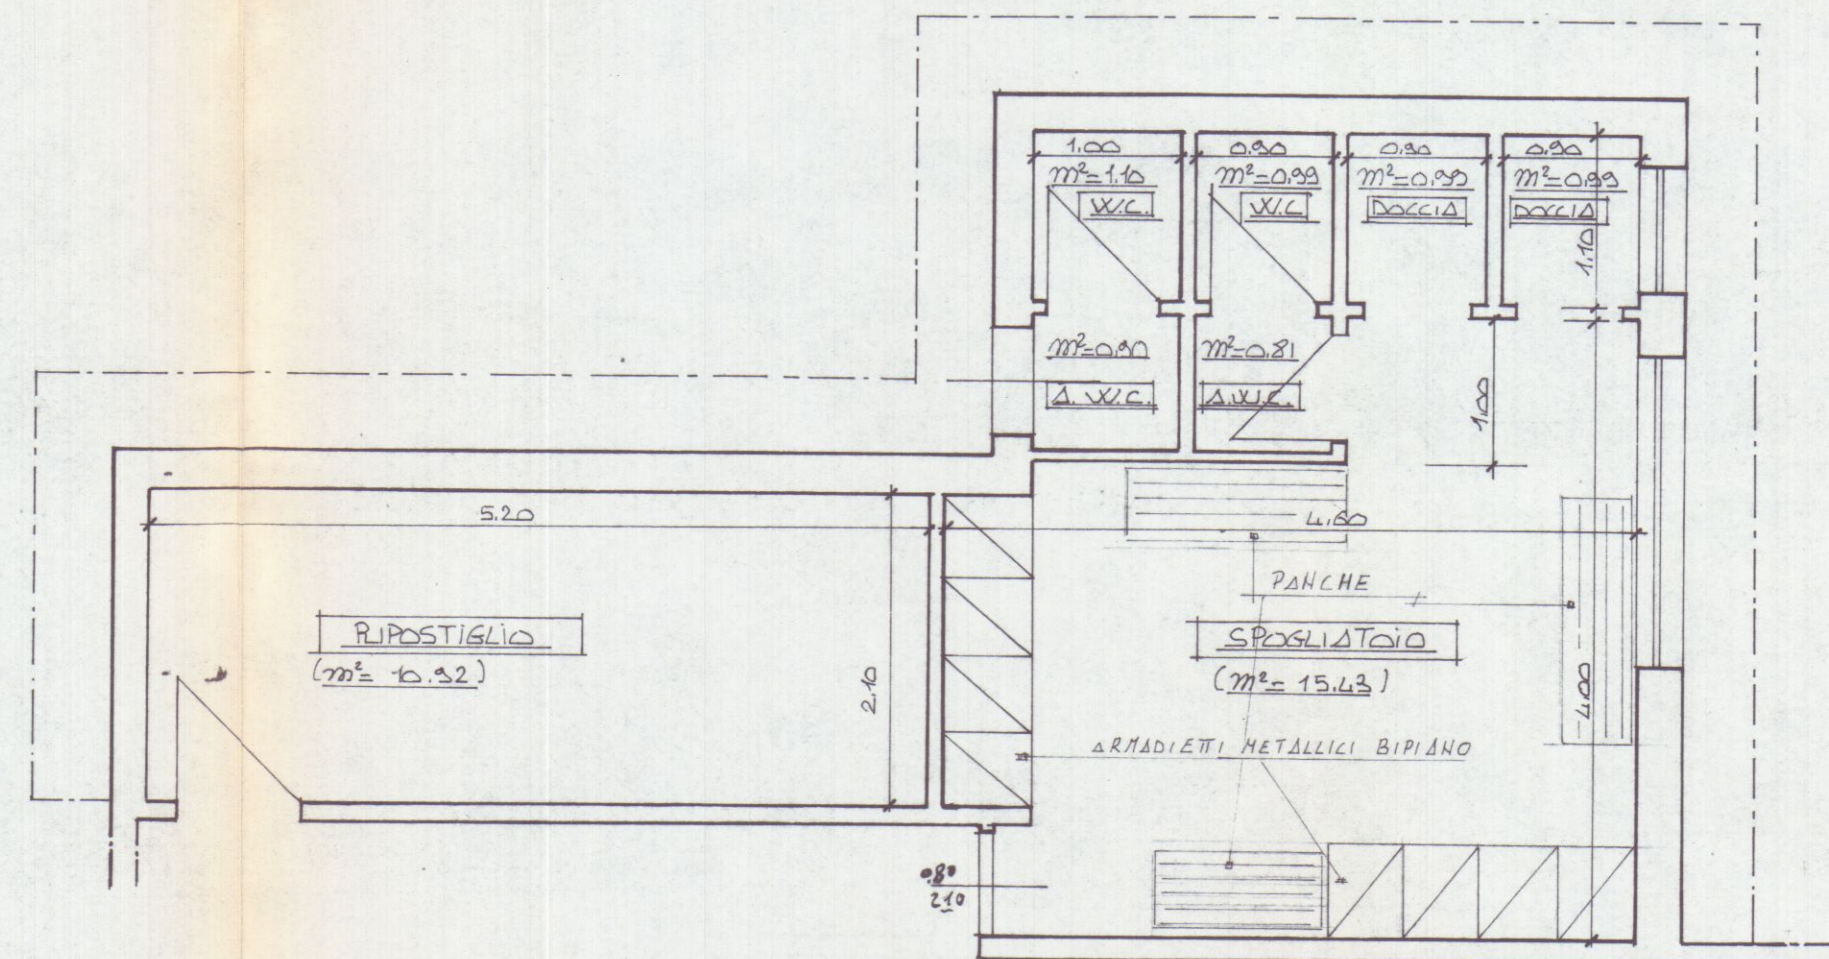

STUDIO TECNICO

FIASCHI Geom. GUIDO

TAV. N.

COMM.

SCALA 1:12000 - 1:500 - 1:1500

OGGETTO

DATI U.T.E. TS. 68/100P. 1992

CONDIZIONE EDILIZIA L. 17/24 DEL 23/11/1964 A

DATA



FABBRICATO SITO IN LOC. BATTILANA VIA

FIRMA

FIVIZZANO (COMUNE DI CARRARA)

Via Giuseppe UMI 19/a CARRARA - tel/fax 0585-77.93.25

cf. PSC CDU 65E10 B832Y - p. iva 0629080456

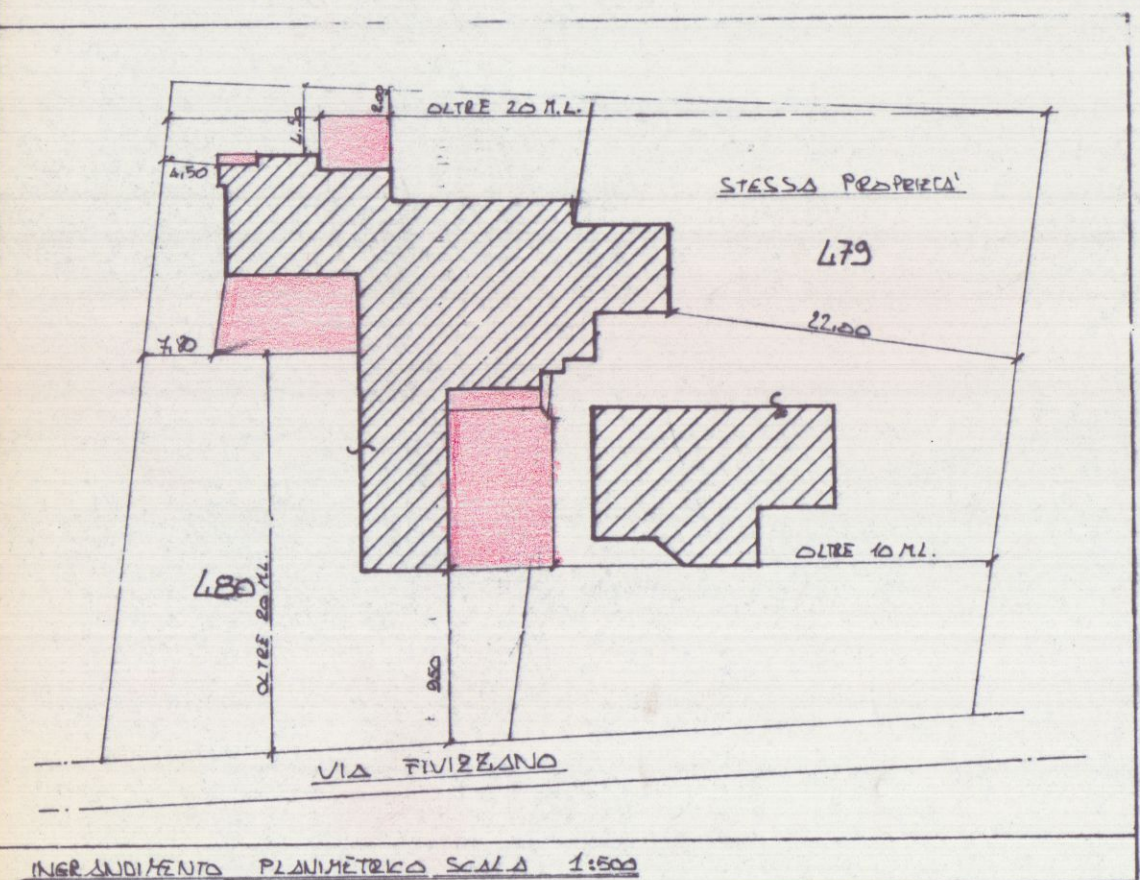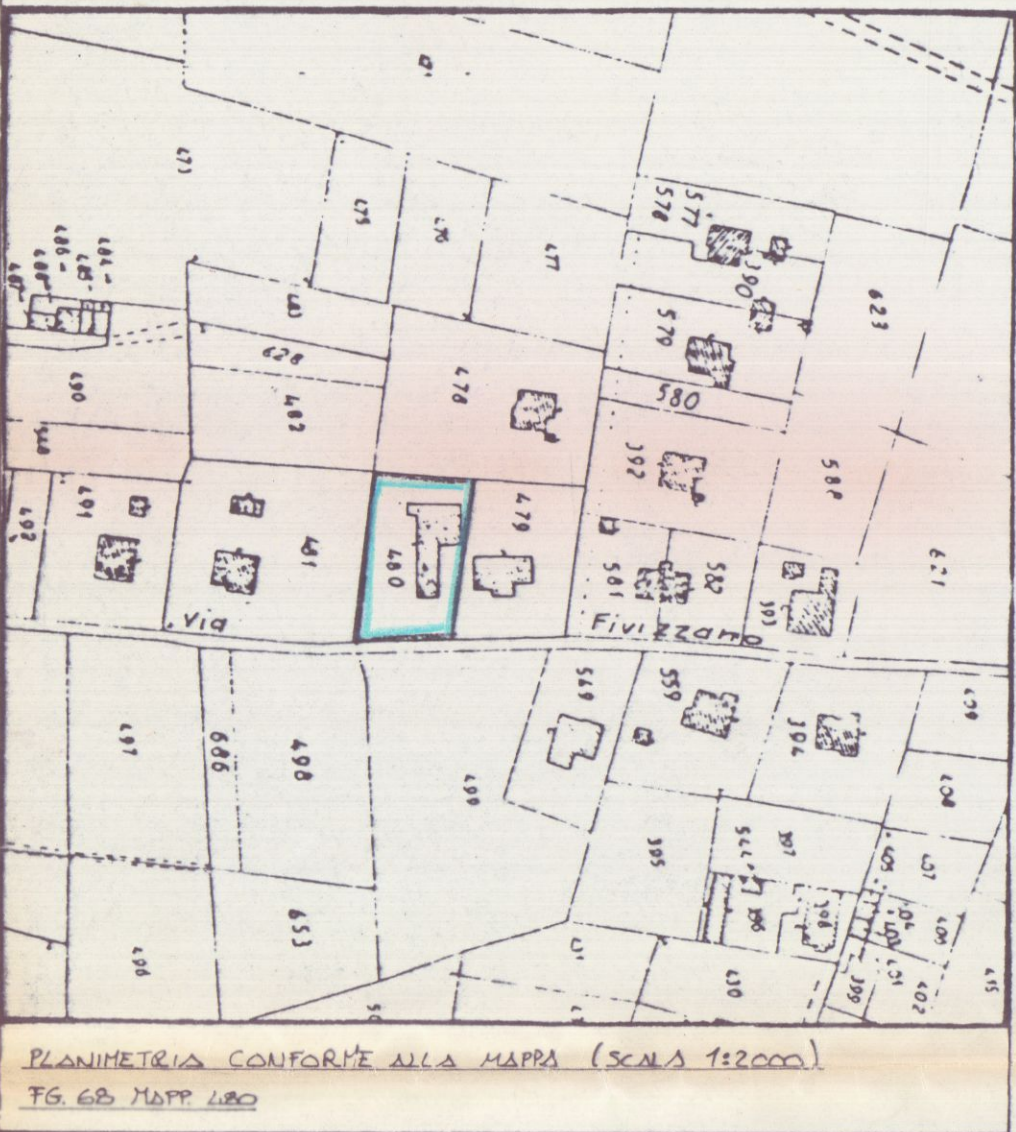

COMUNE DI CARRARA

STUDIO TECNICO
FIASCHI GEOM. GUIDO

VIA G. ULIVI 19/A CARRARA
TEL/FAX 0585.77.93.25

PROGETTO DI RISTRUTTURAZIONE DI FABBRICATO ARTIGIANALE
CON FORMAZIONE DI SERVIZI IGENICI

Località BATTILANA Via Fivizzano Fog. 68 Mapp. 480

Committente: Sig.ra VATTERONI ROSA

Tavola n. 1 - di n. 2 tavole Scala 1:100

ESISTENTE

APPROVATO

COMUNE DI CARRARA
SETT. URBANISTICA

Approvato dal Sindaco alle condizioni:
Edilizia

1988
24/9/88
1/3

La Comm. Edilizia
Sig.ra Daniela Gallelli

21/1/14

PIANIMETRIA COORDINATA ALLA MAPPA (Scala 1:2000)
TG. 68 MAPP. 480




IMPERMEABILIZZAZIONE PIANIMETRO (Scala 1:1500)






ATTESA PERMESSO

PARTI TAB. NON INTERESSATE DA INTERVENTO

4.80

VIA FIVIZZANO

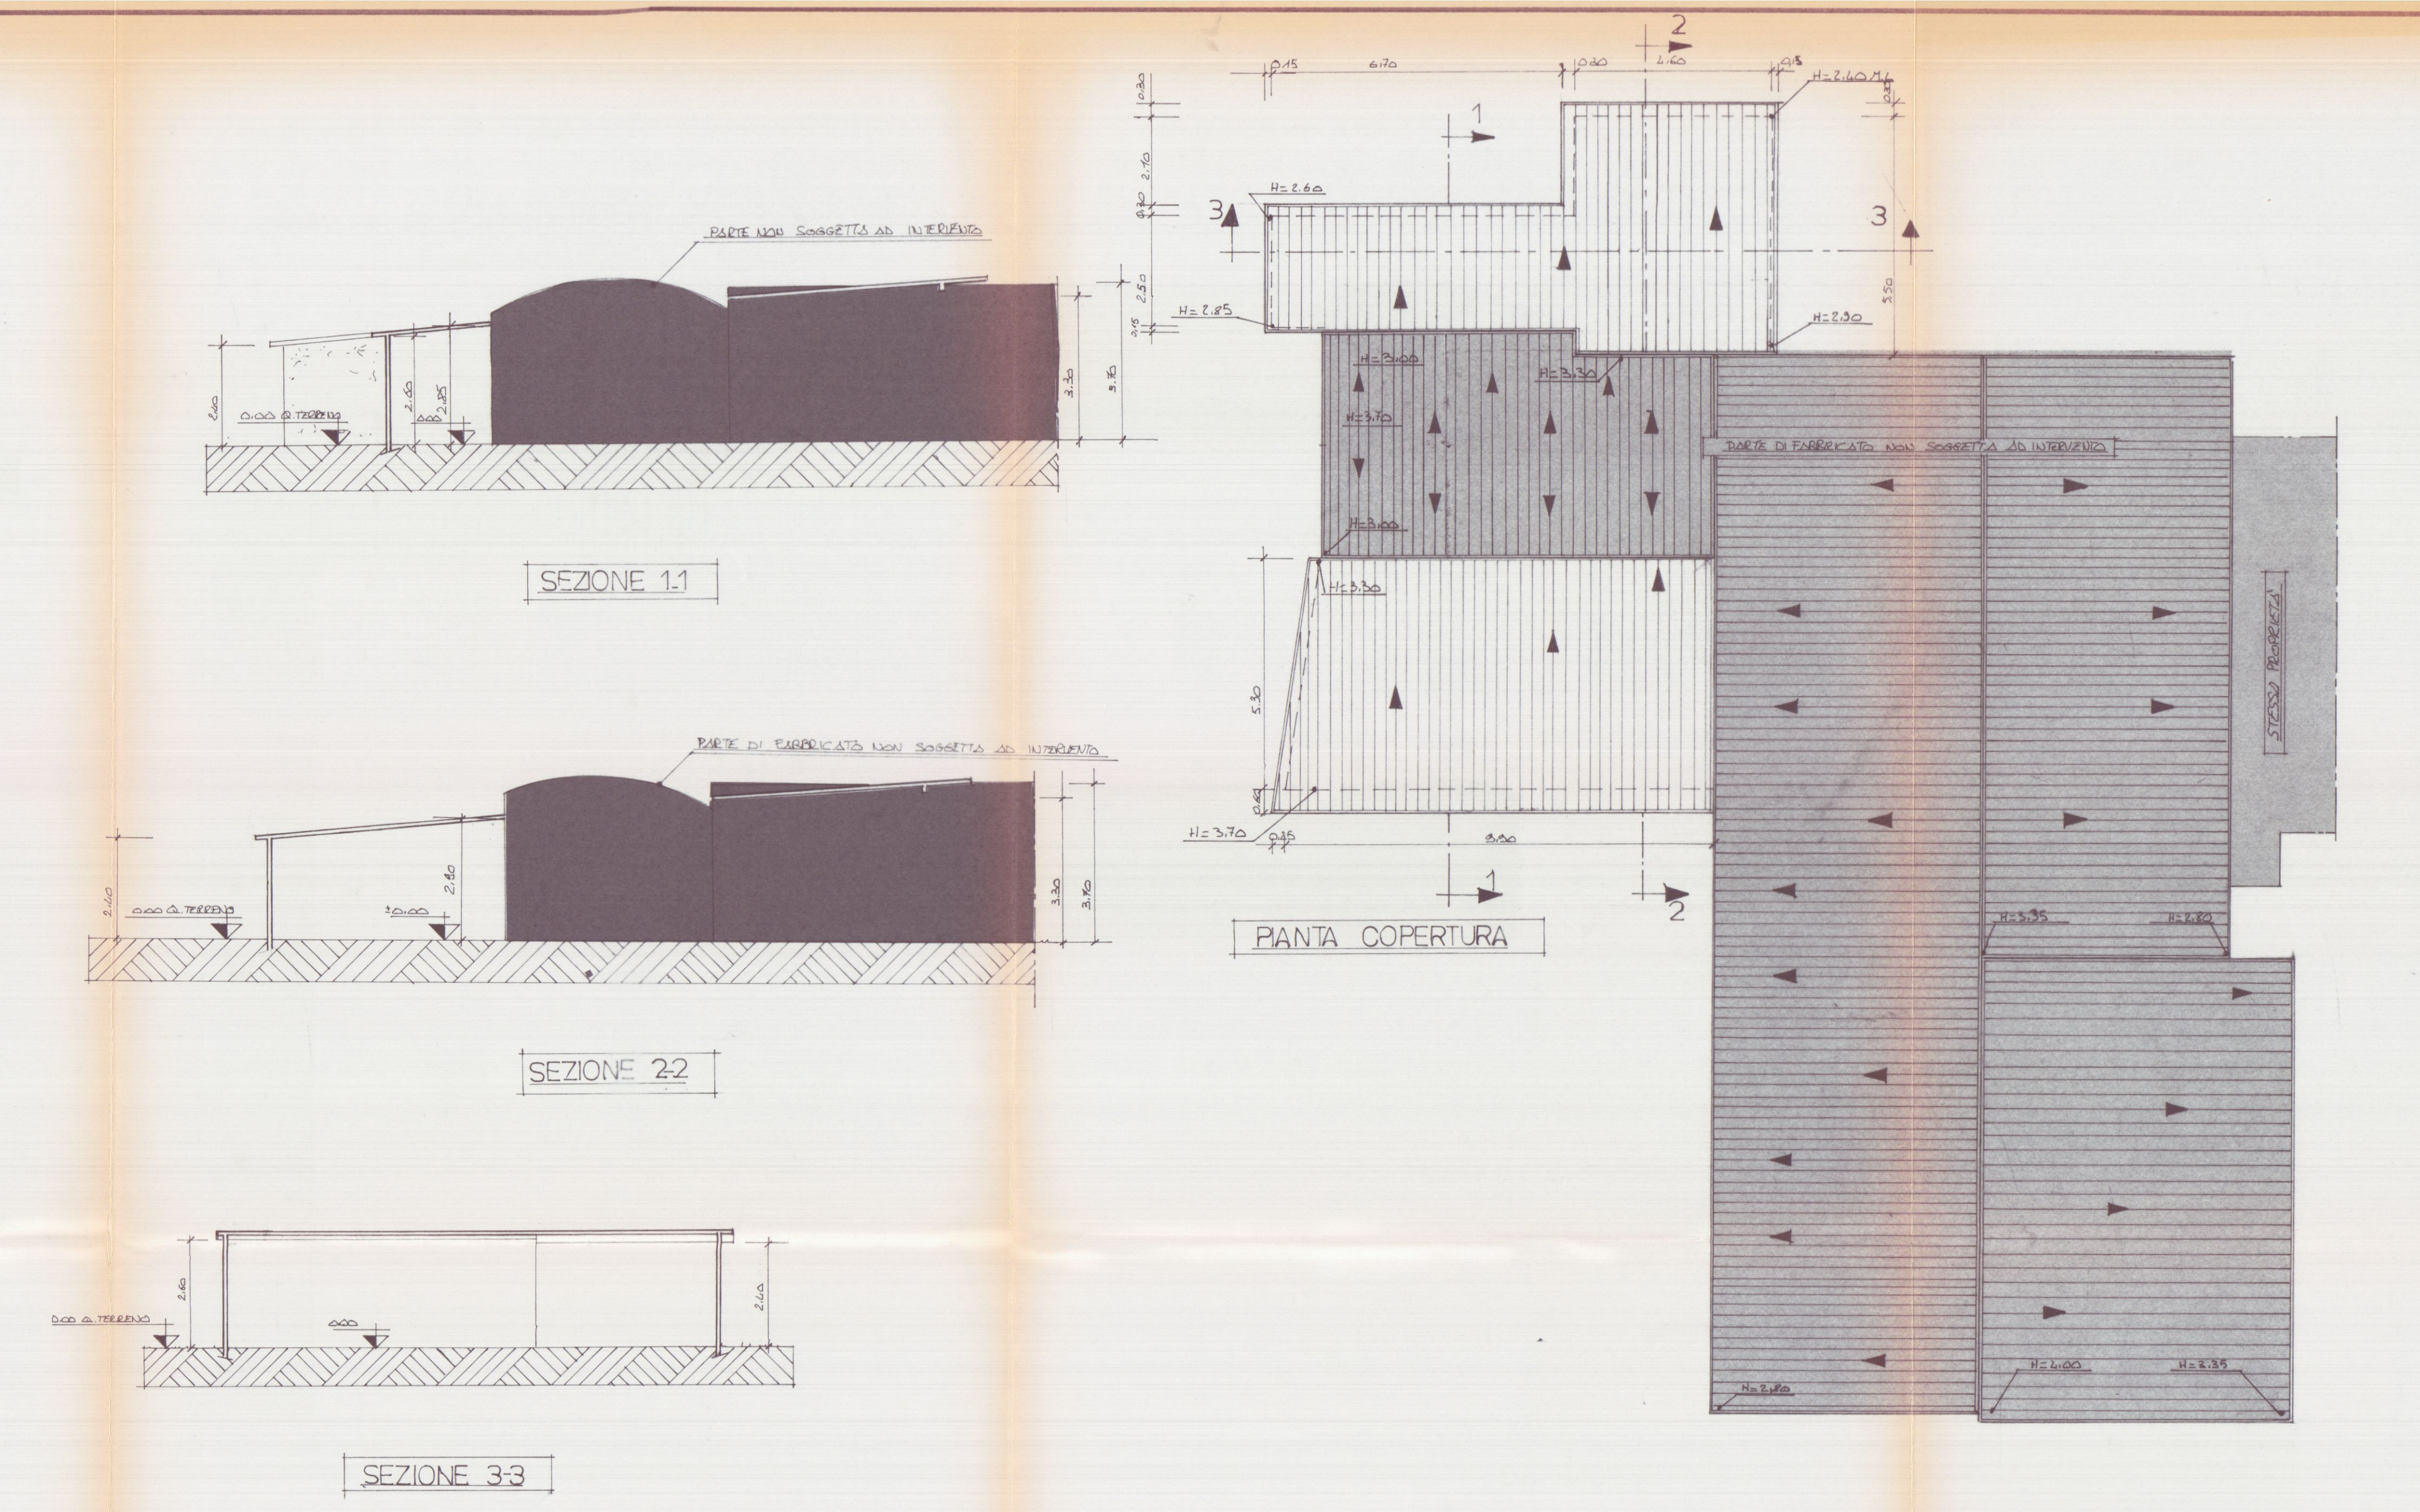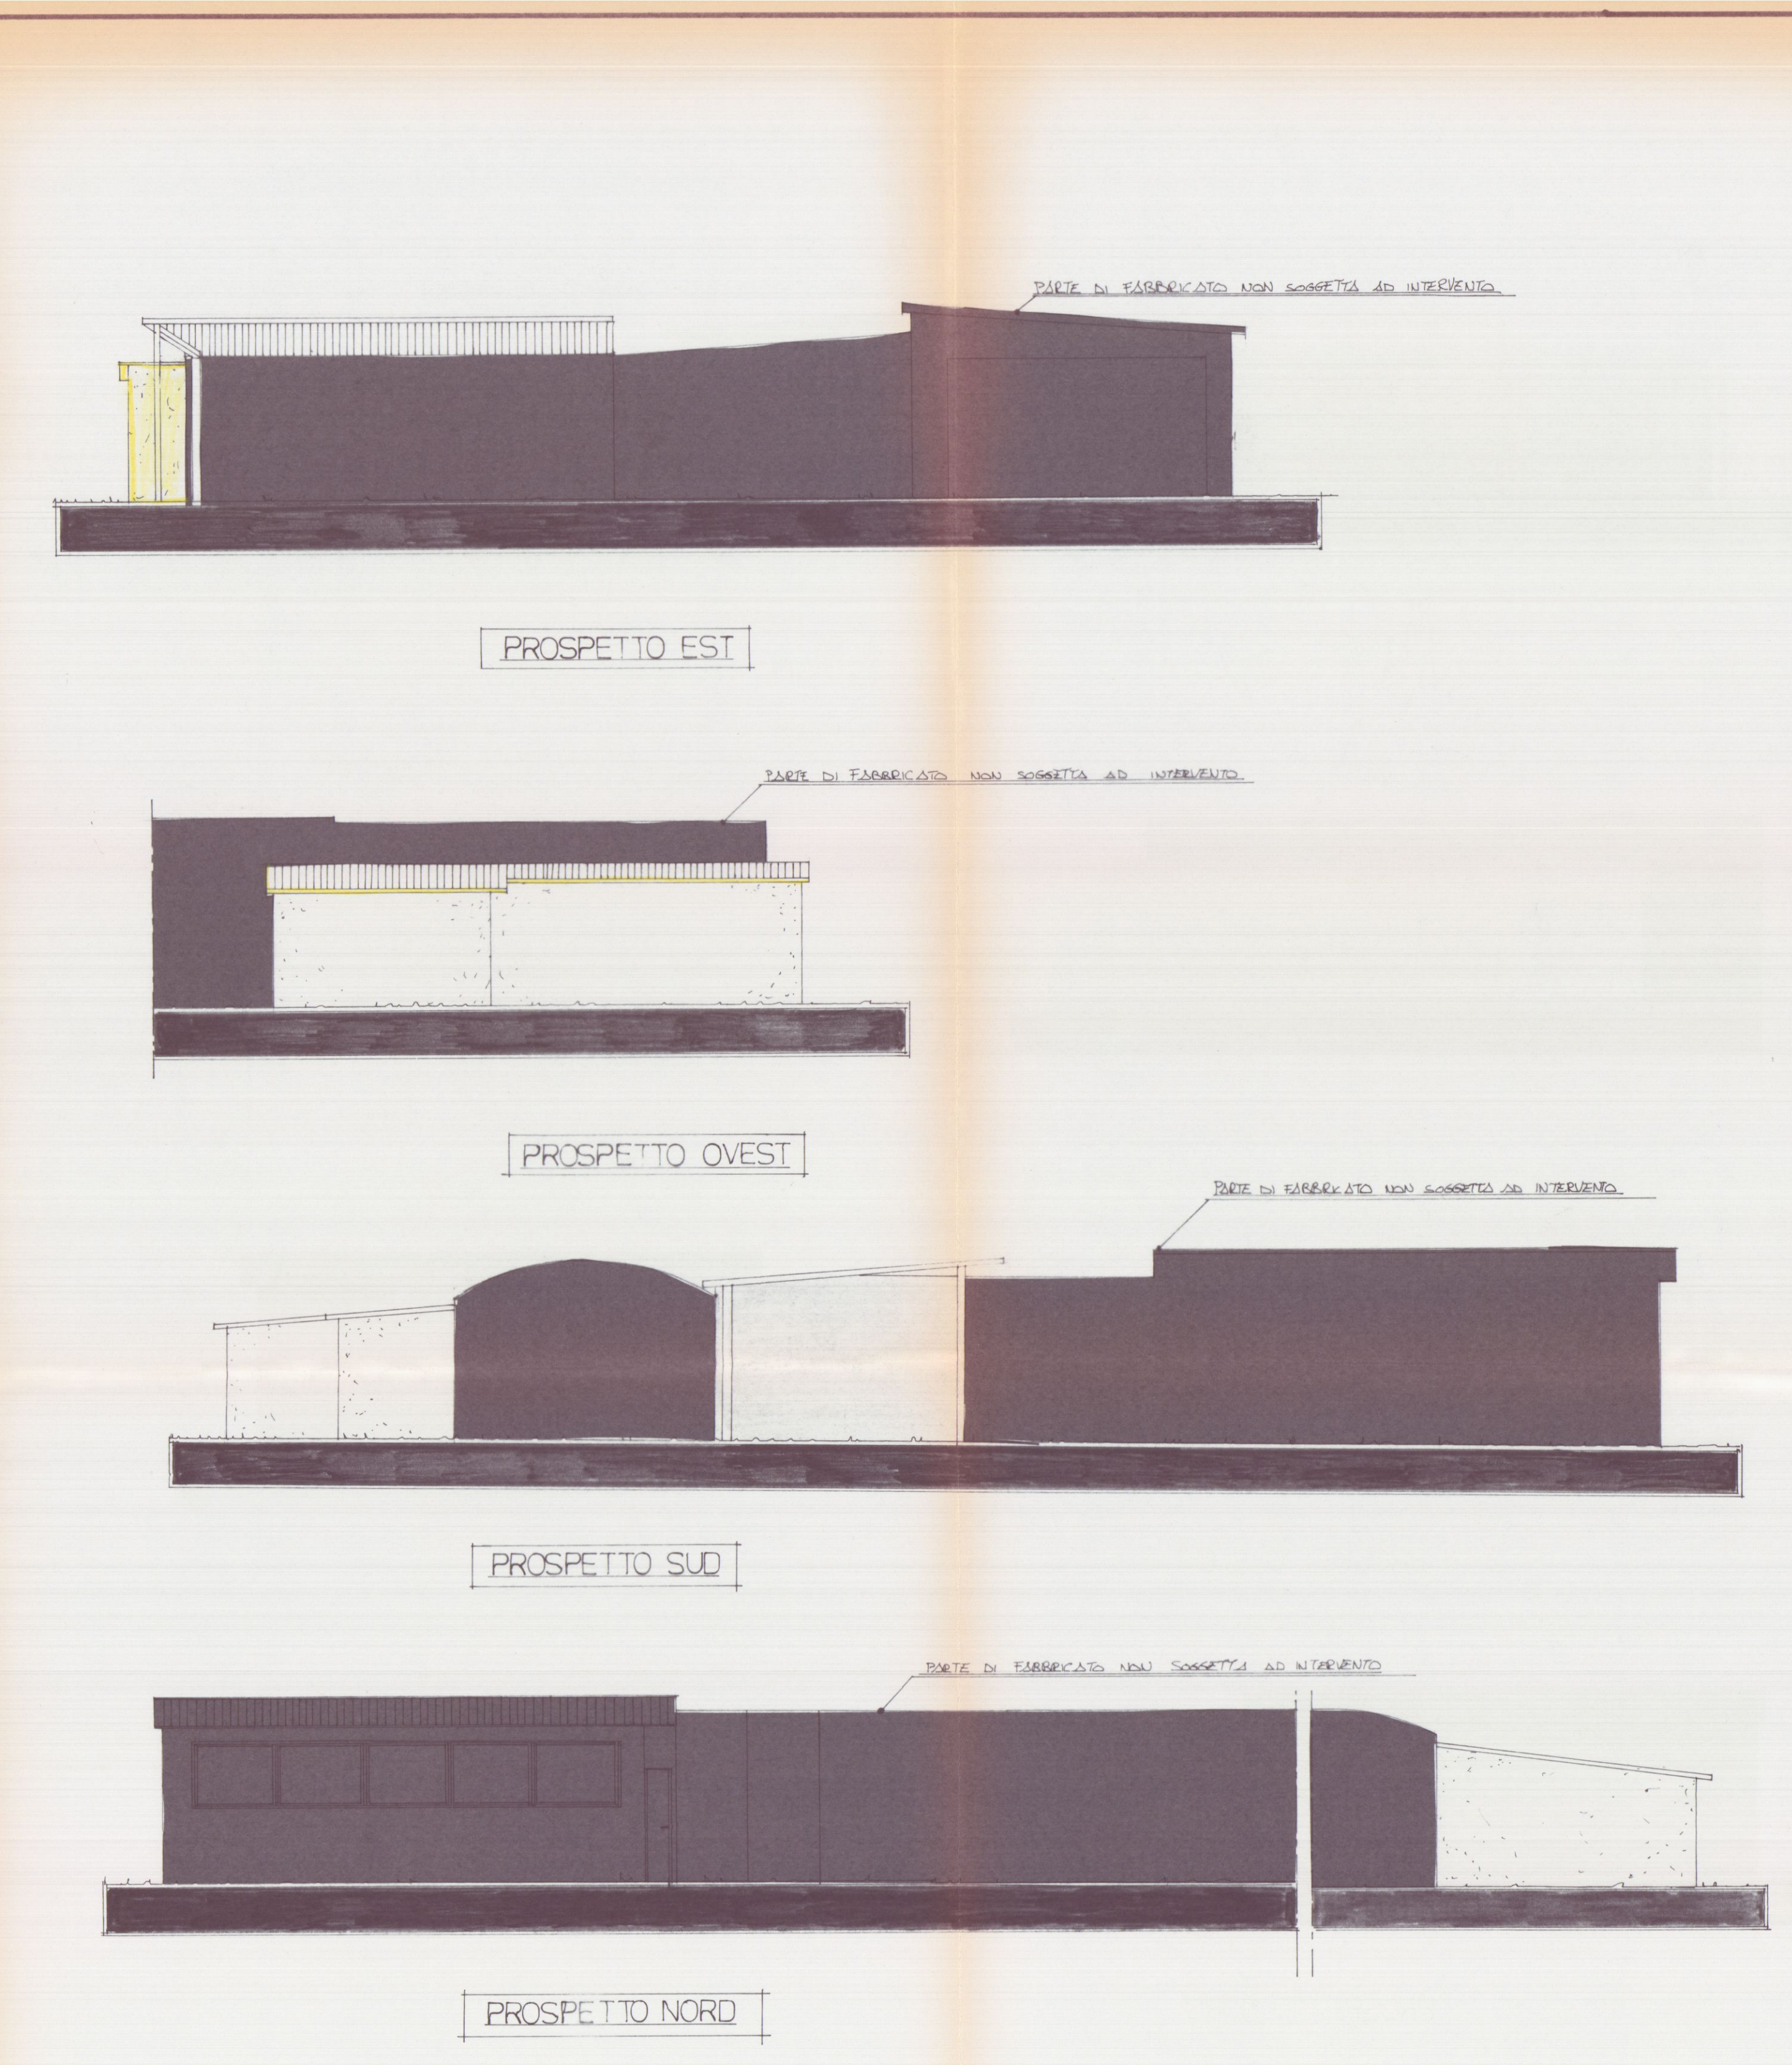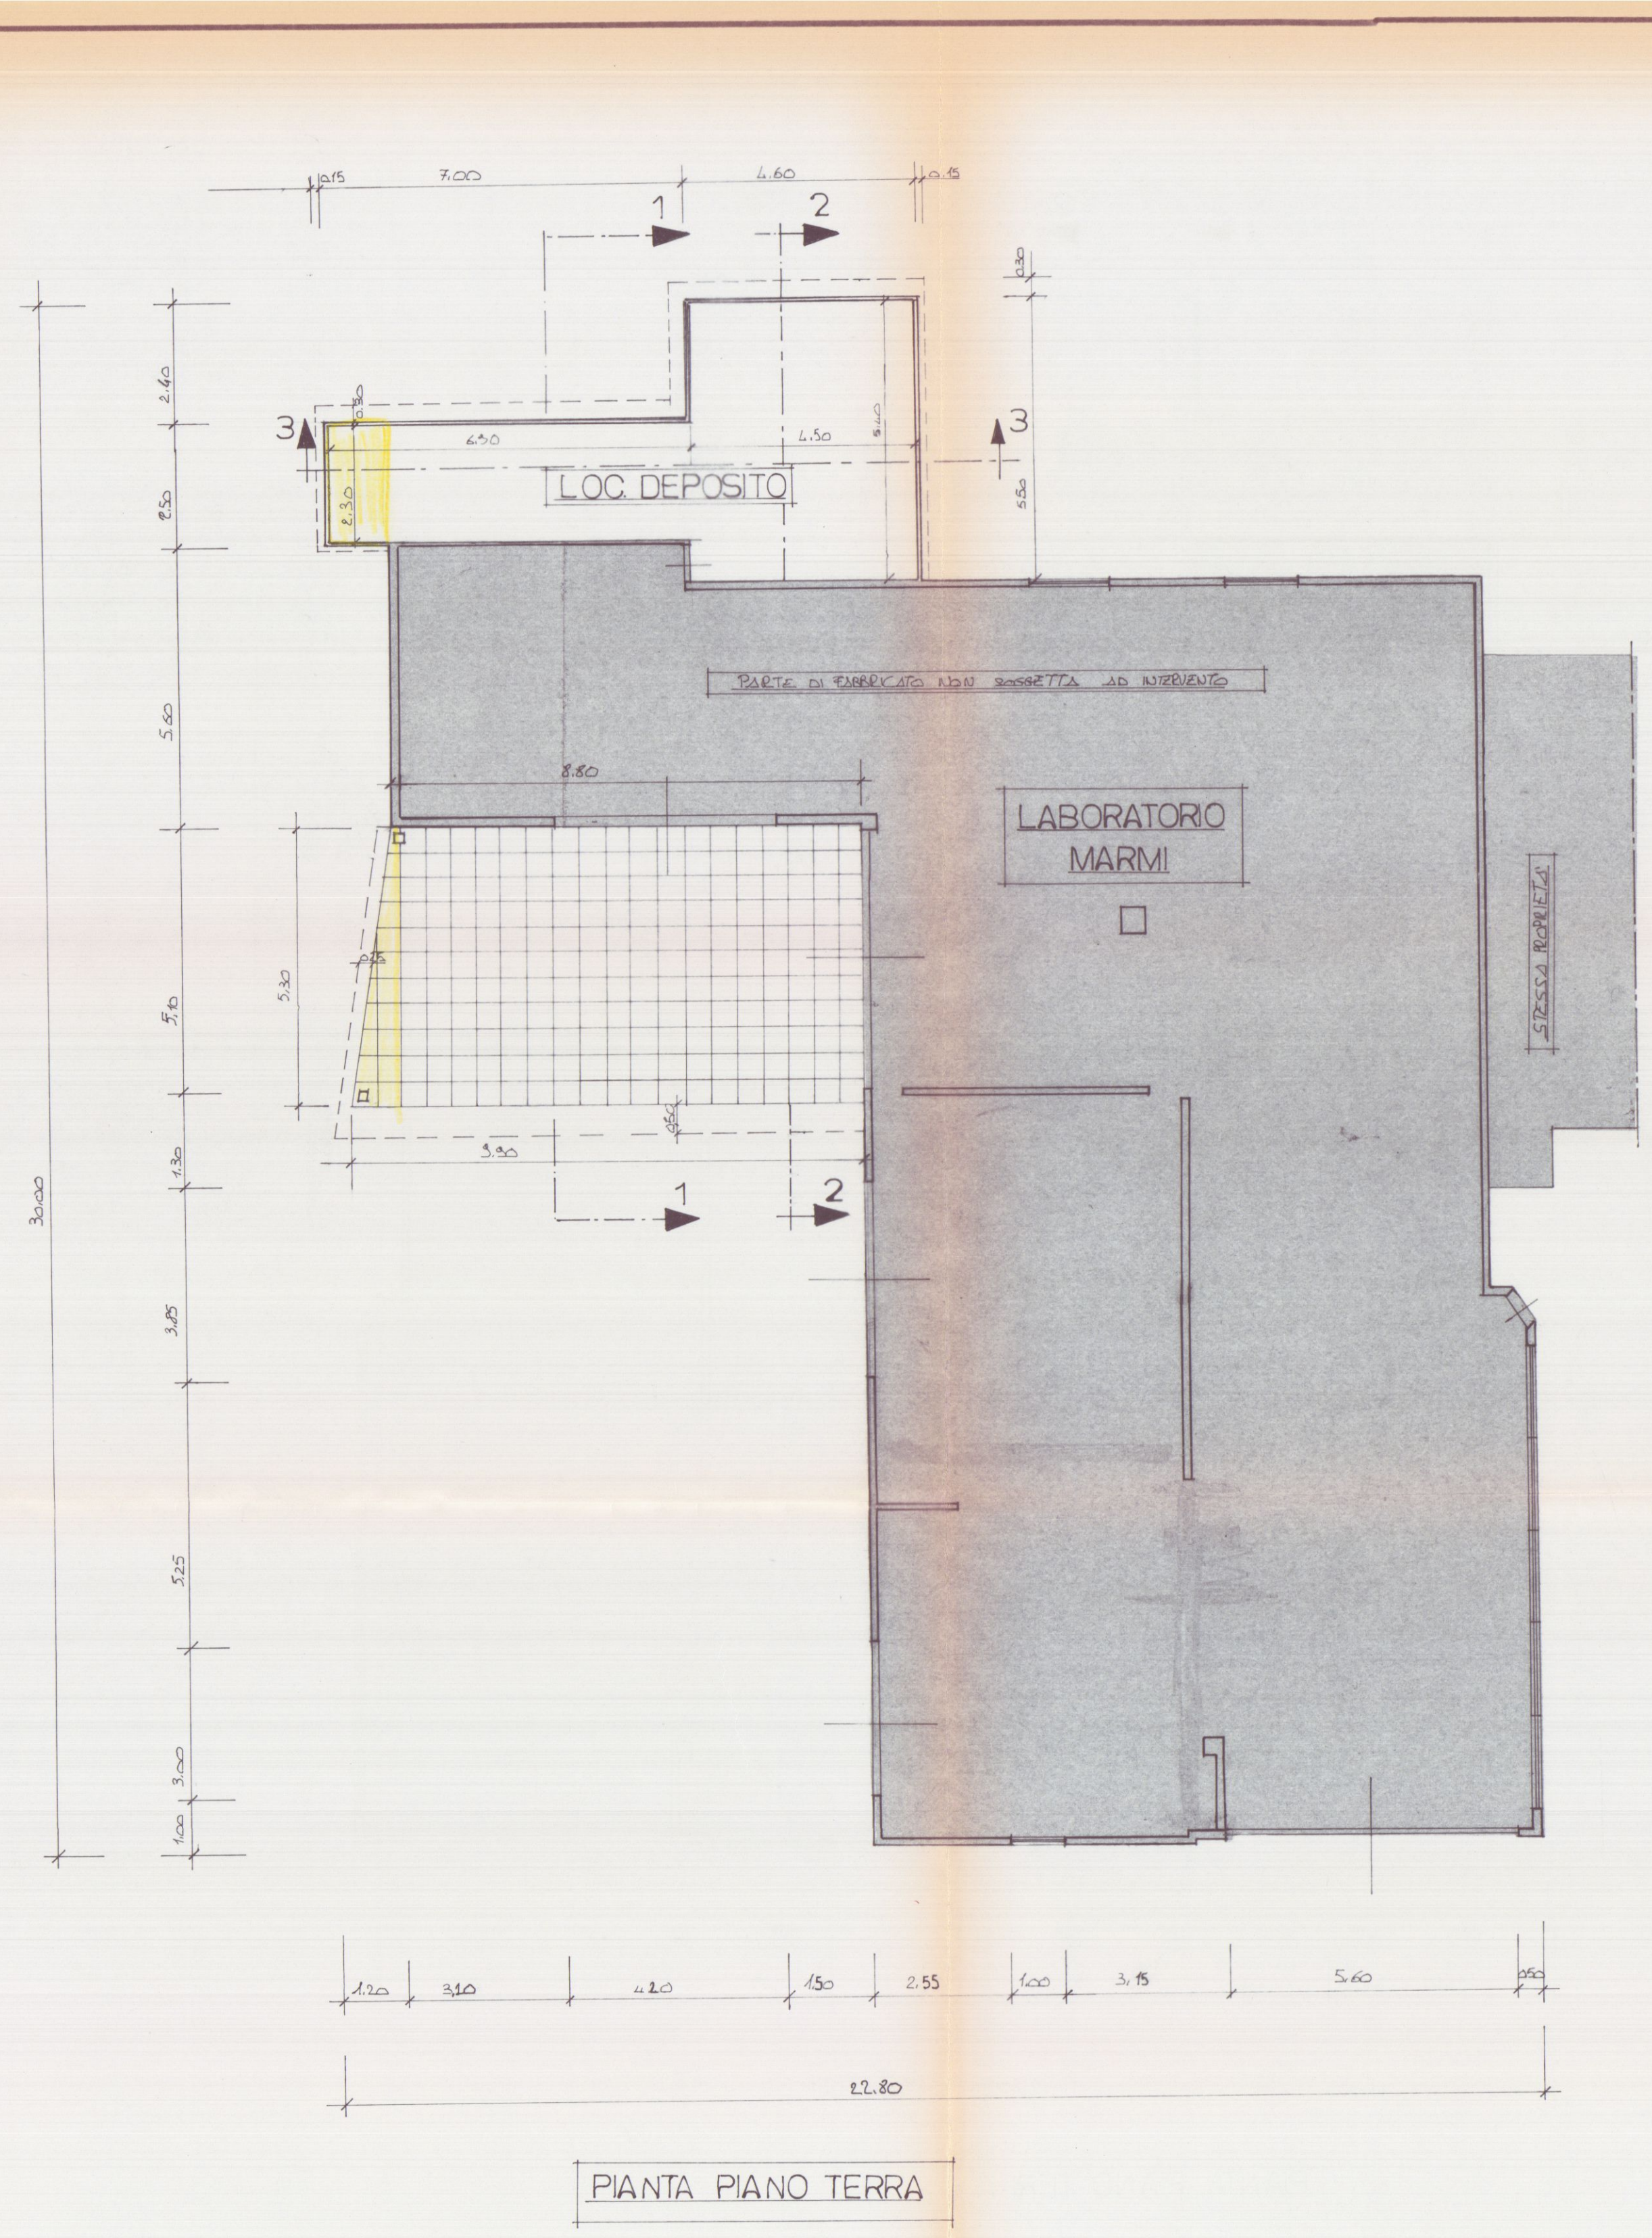

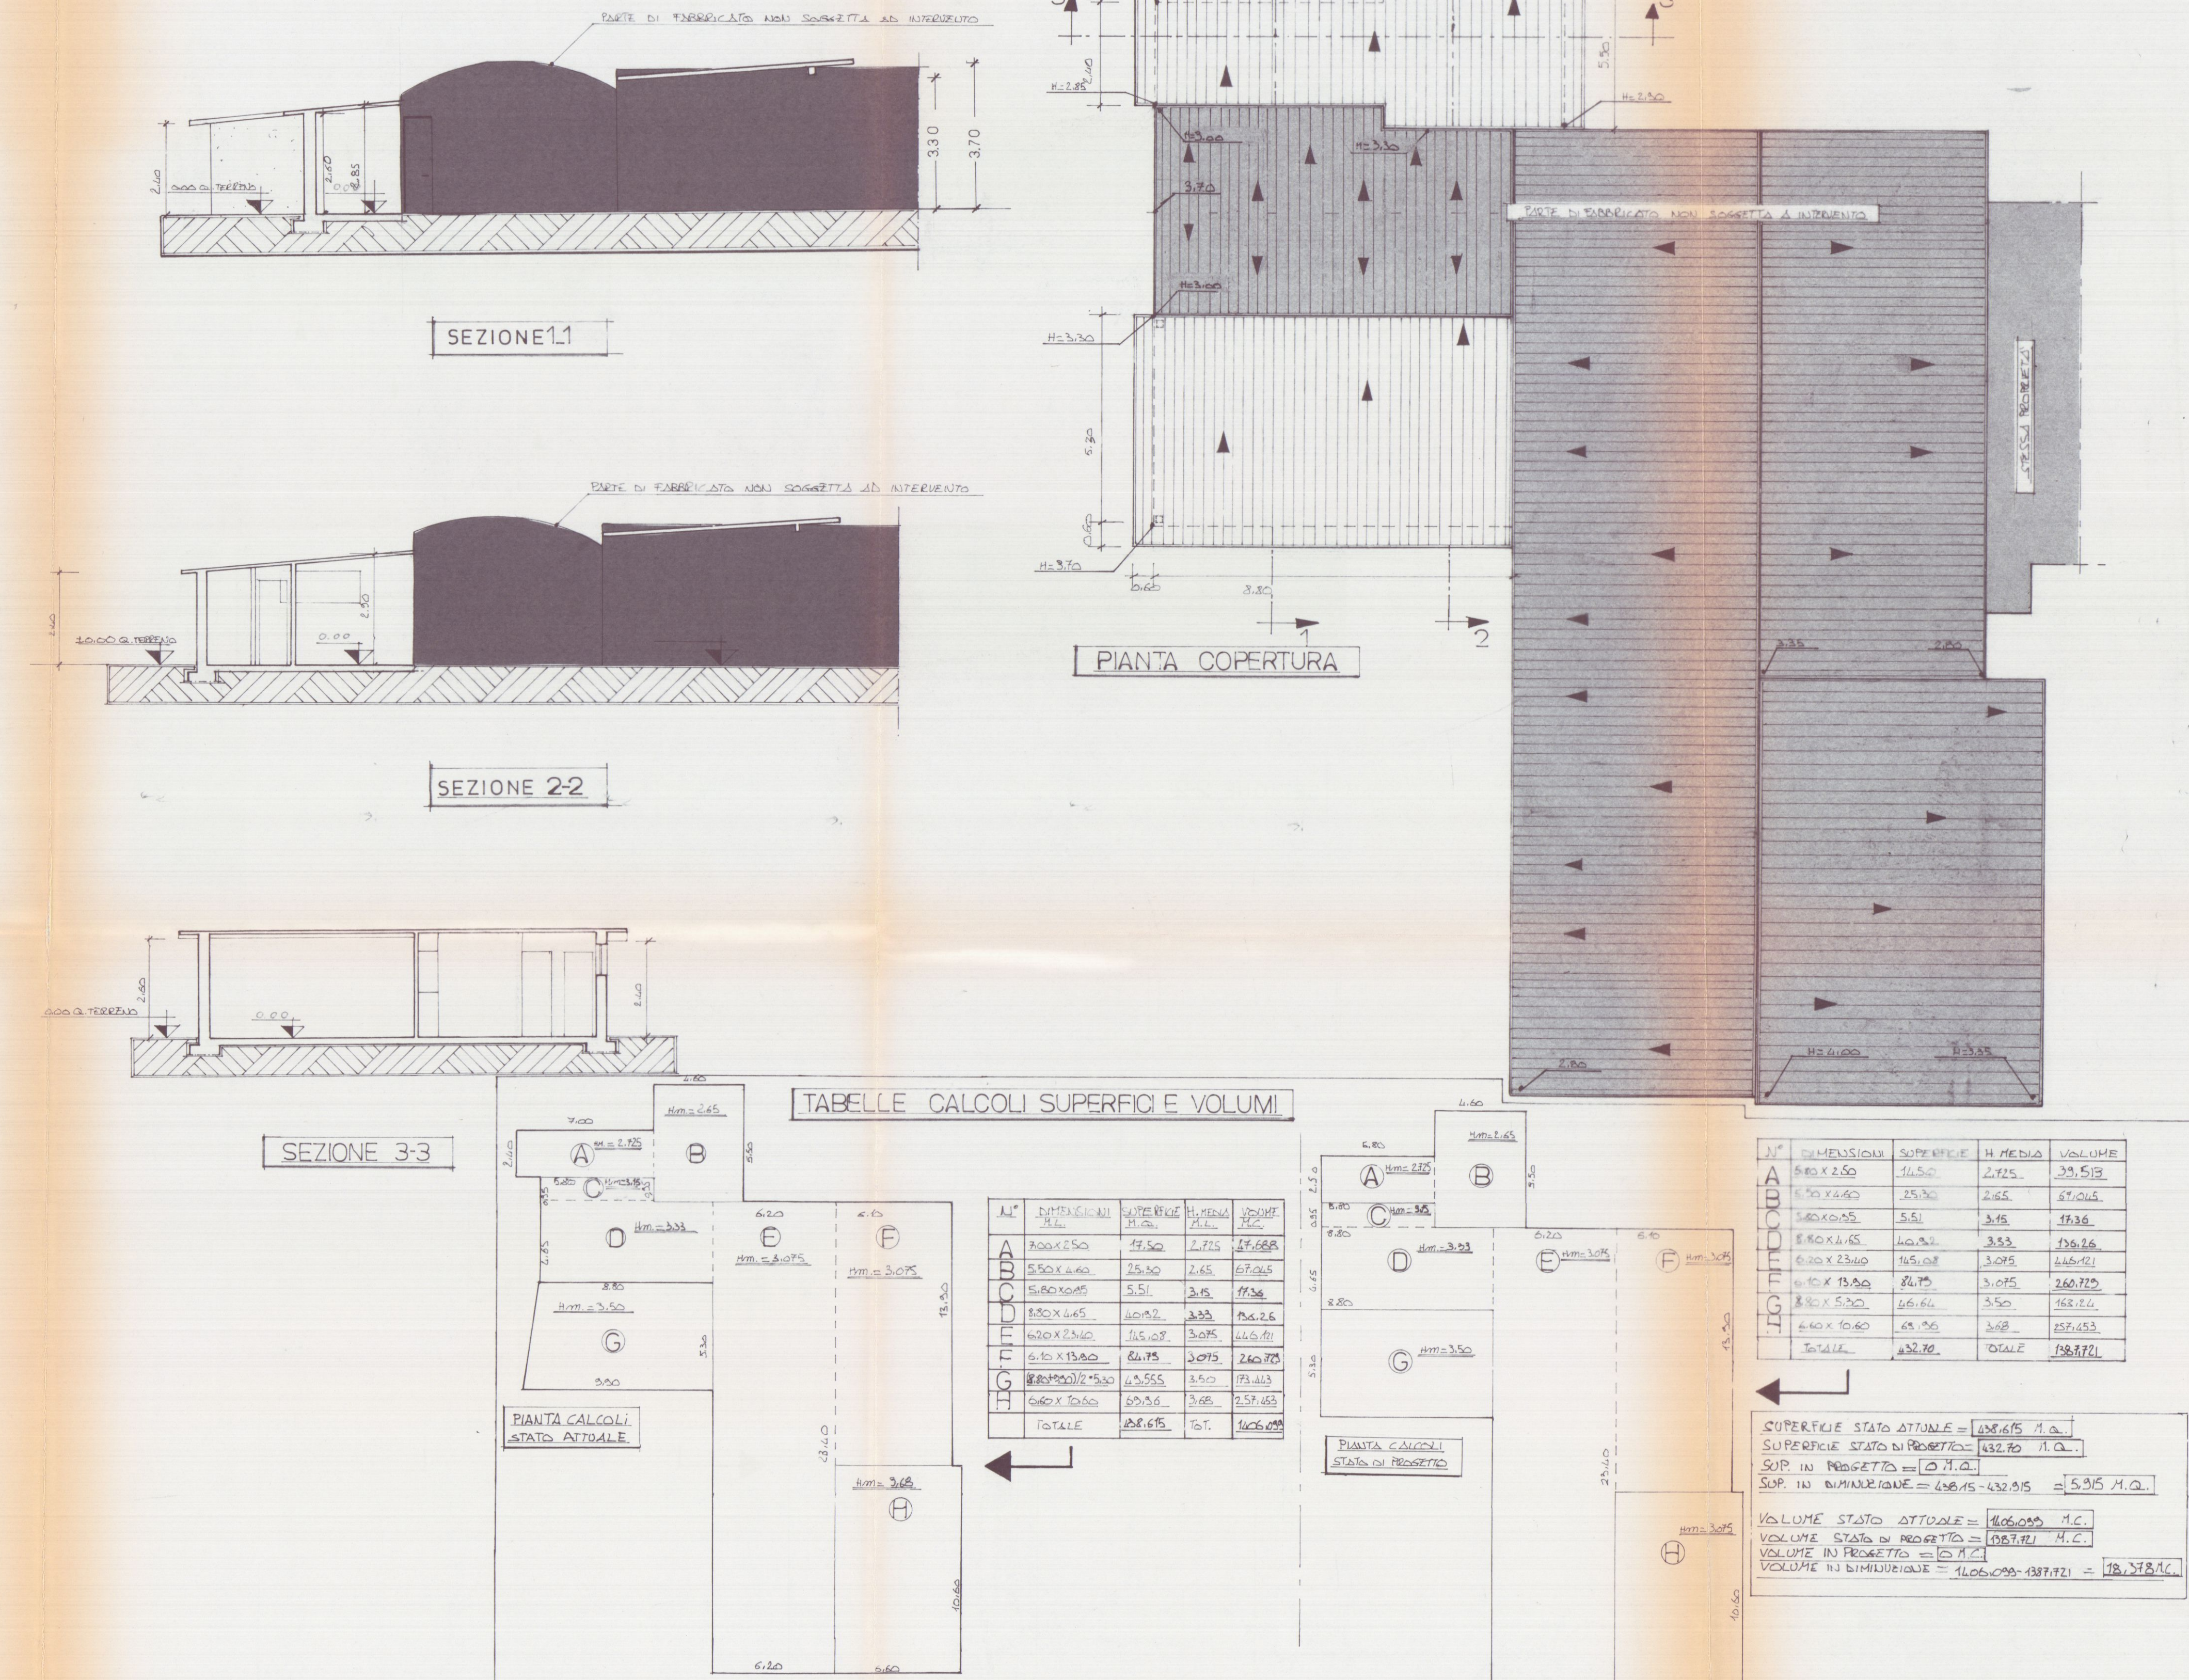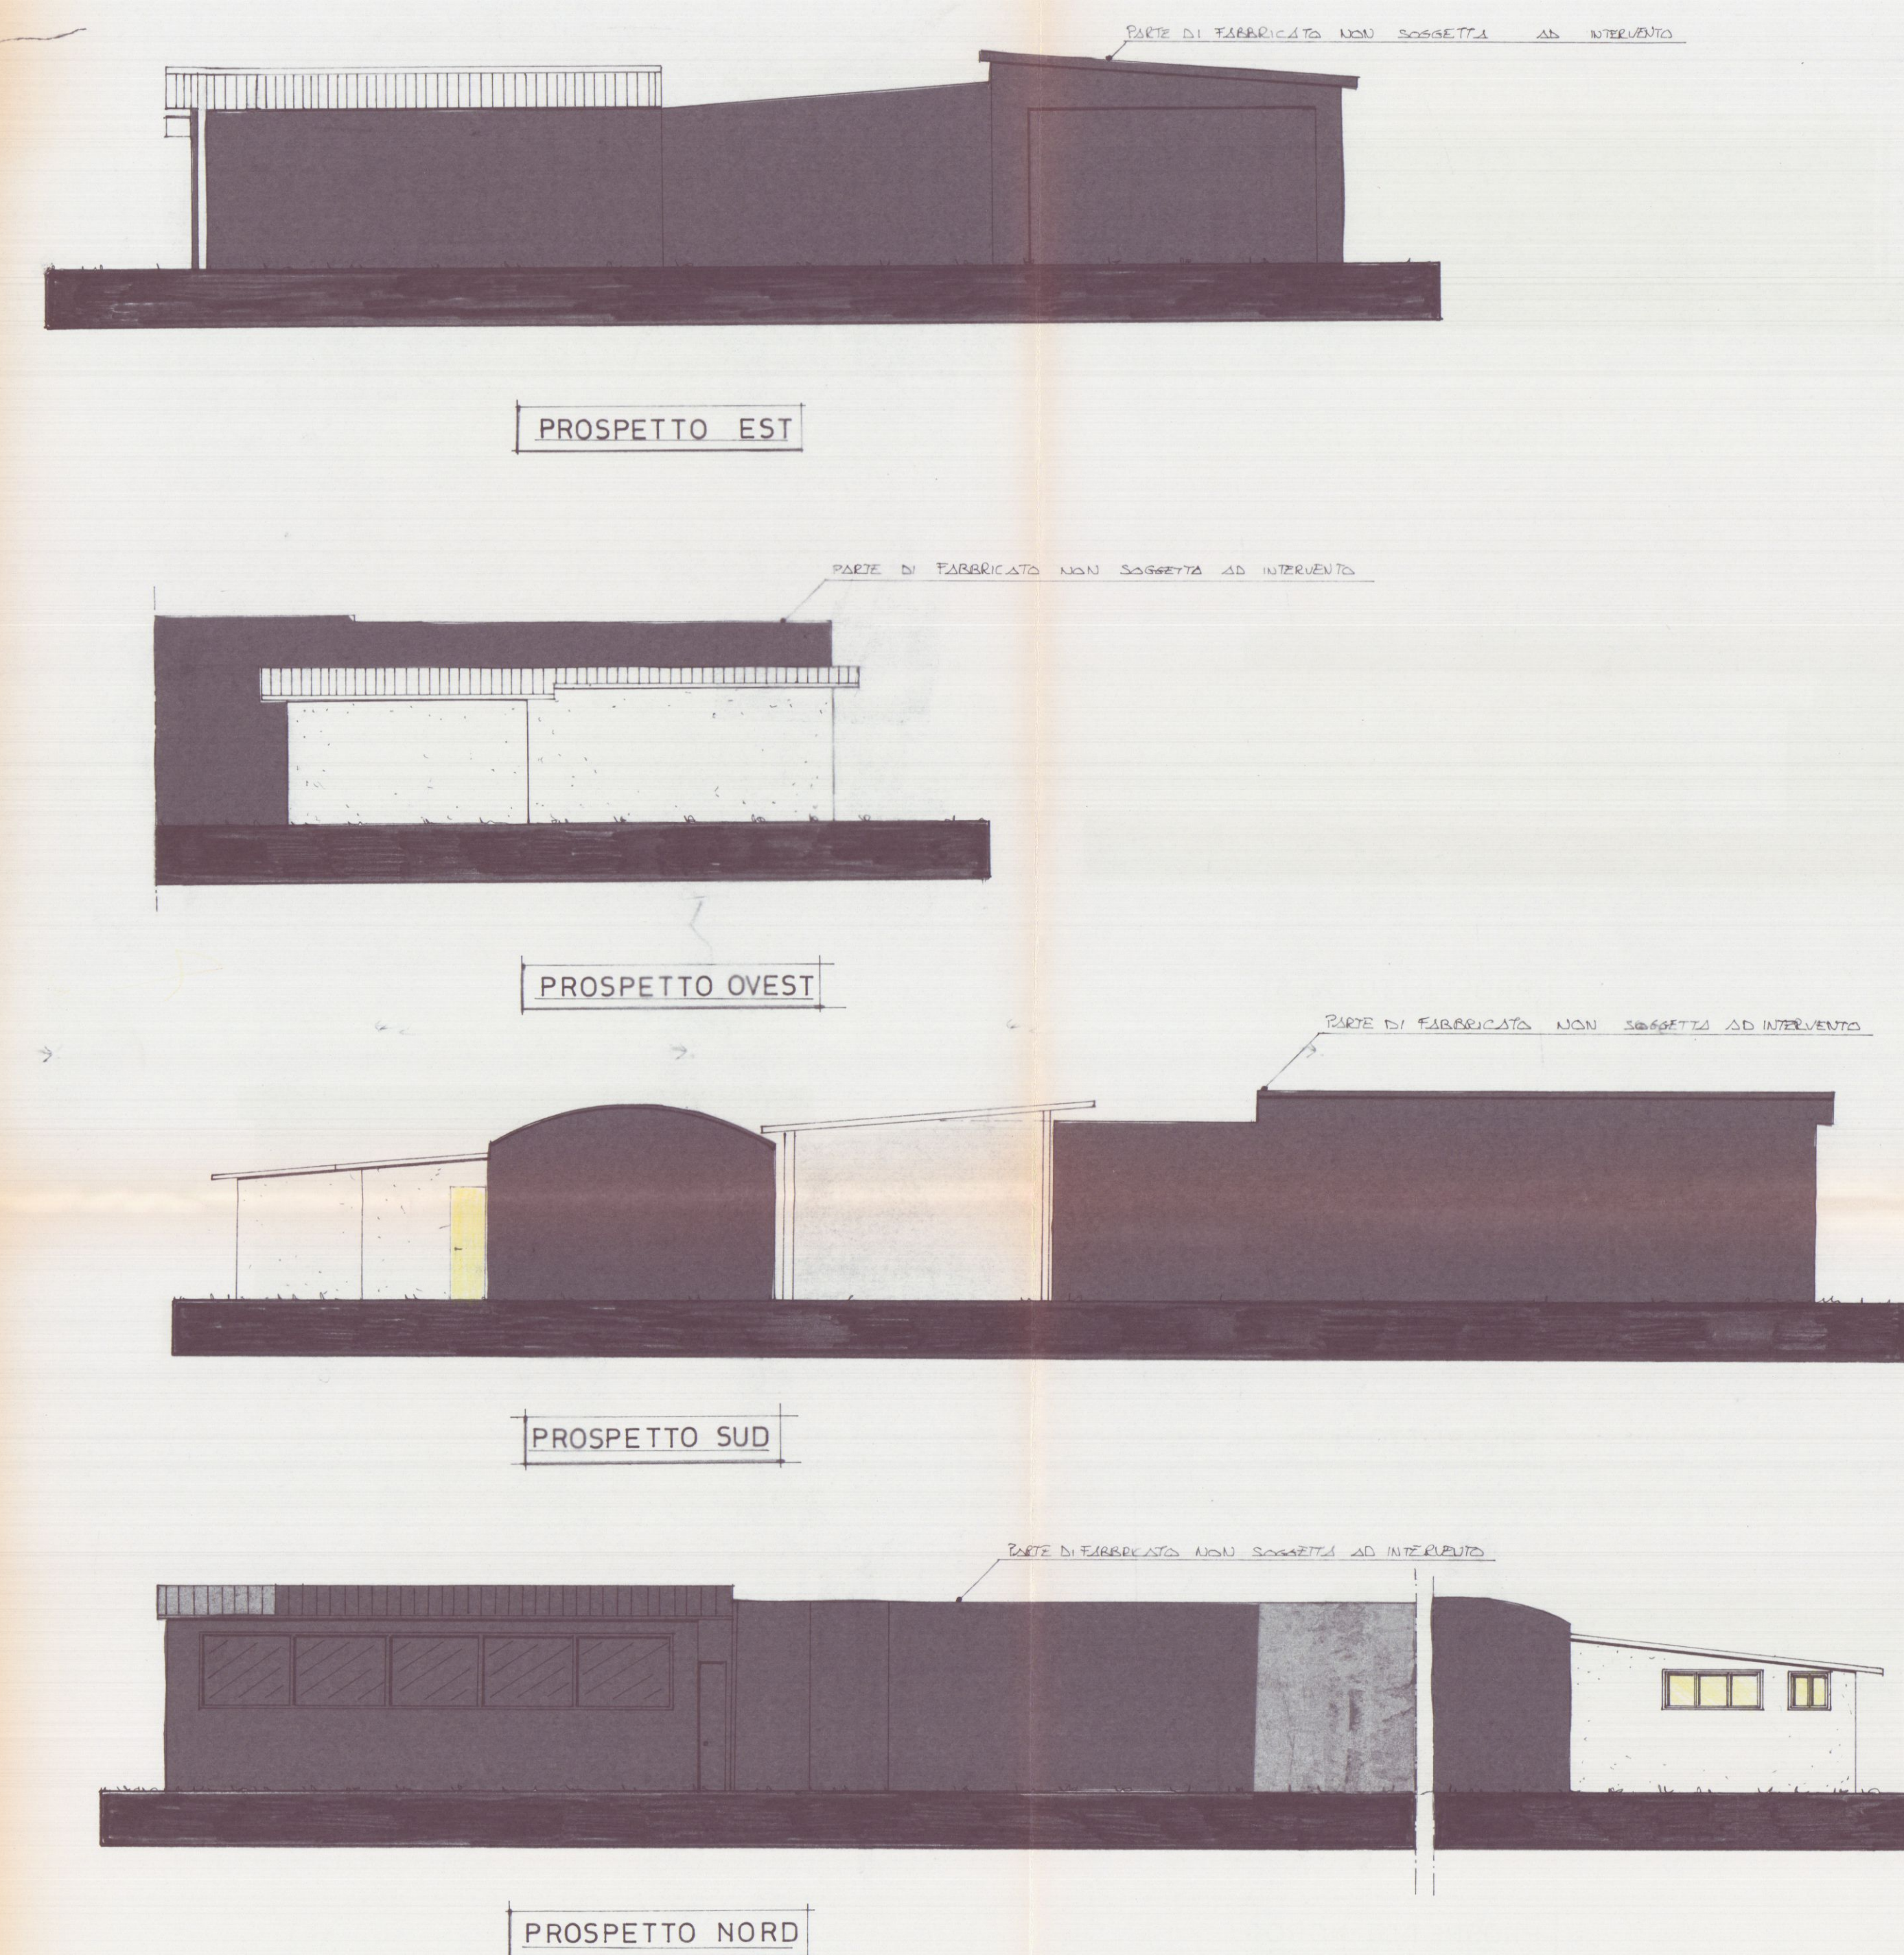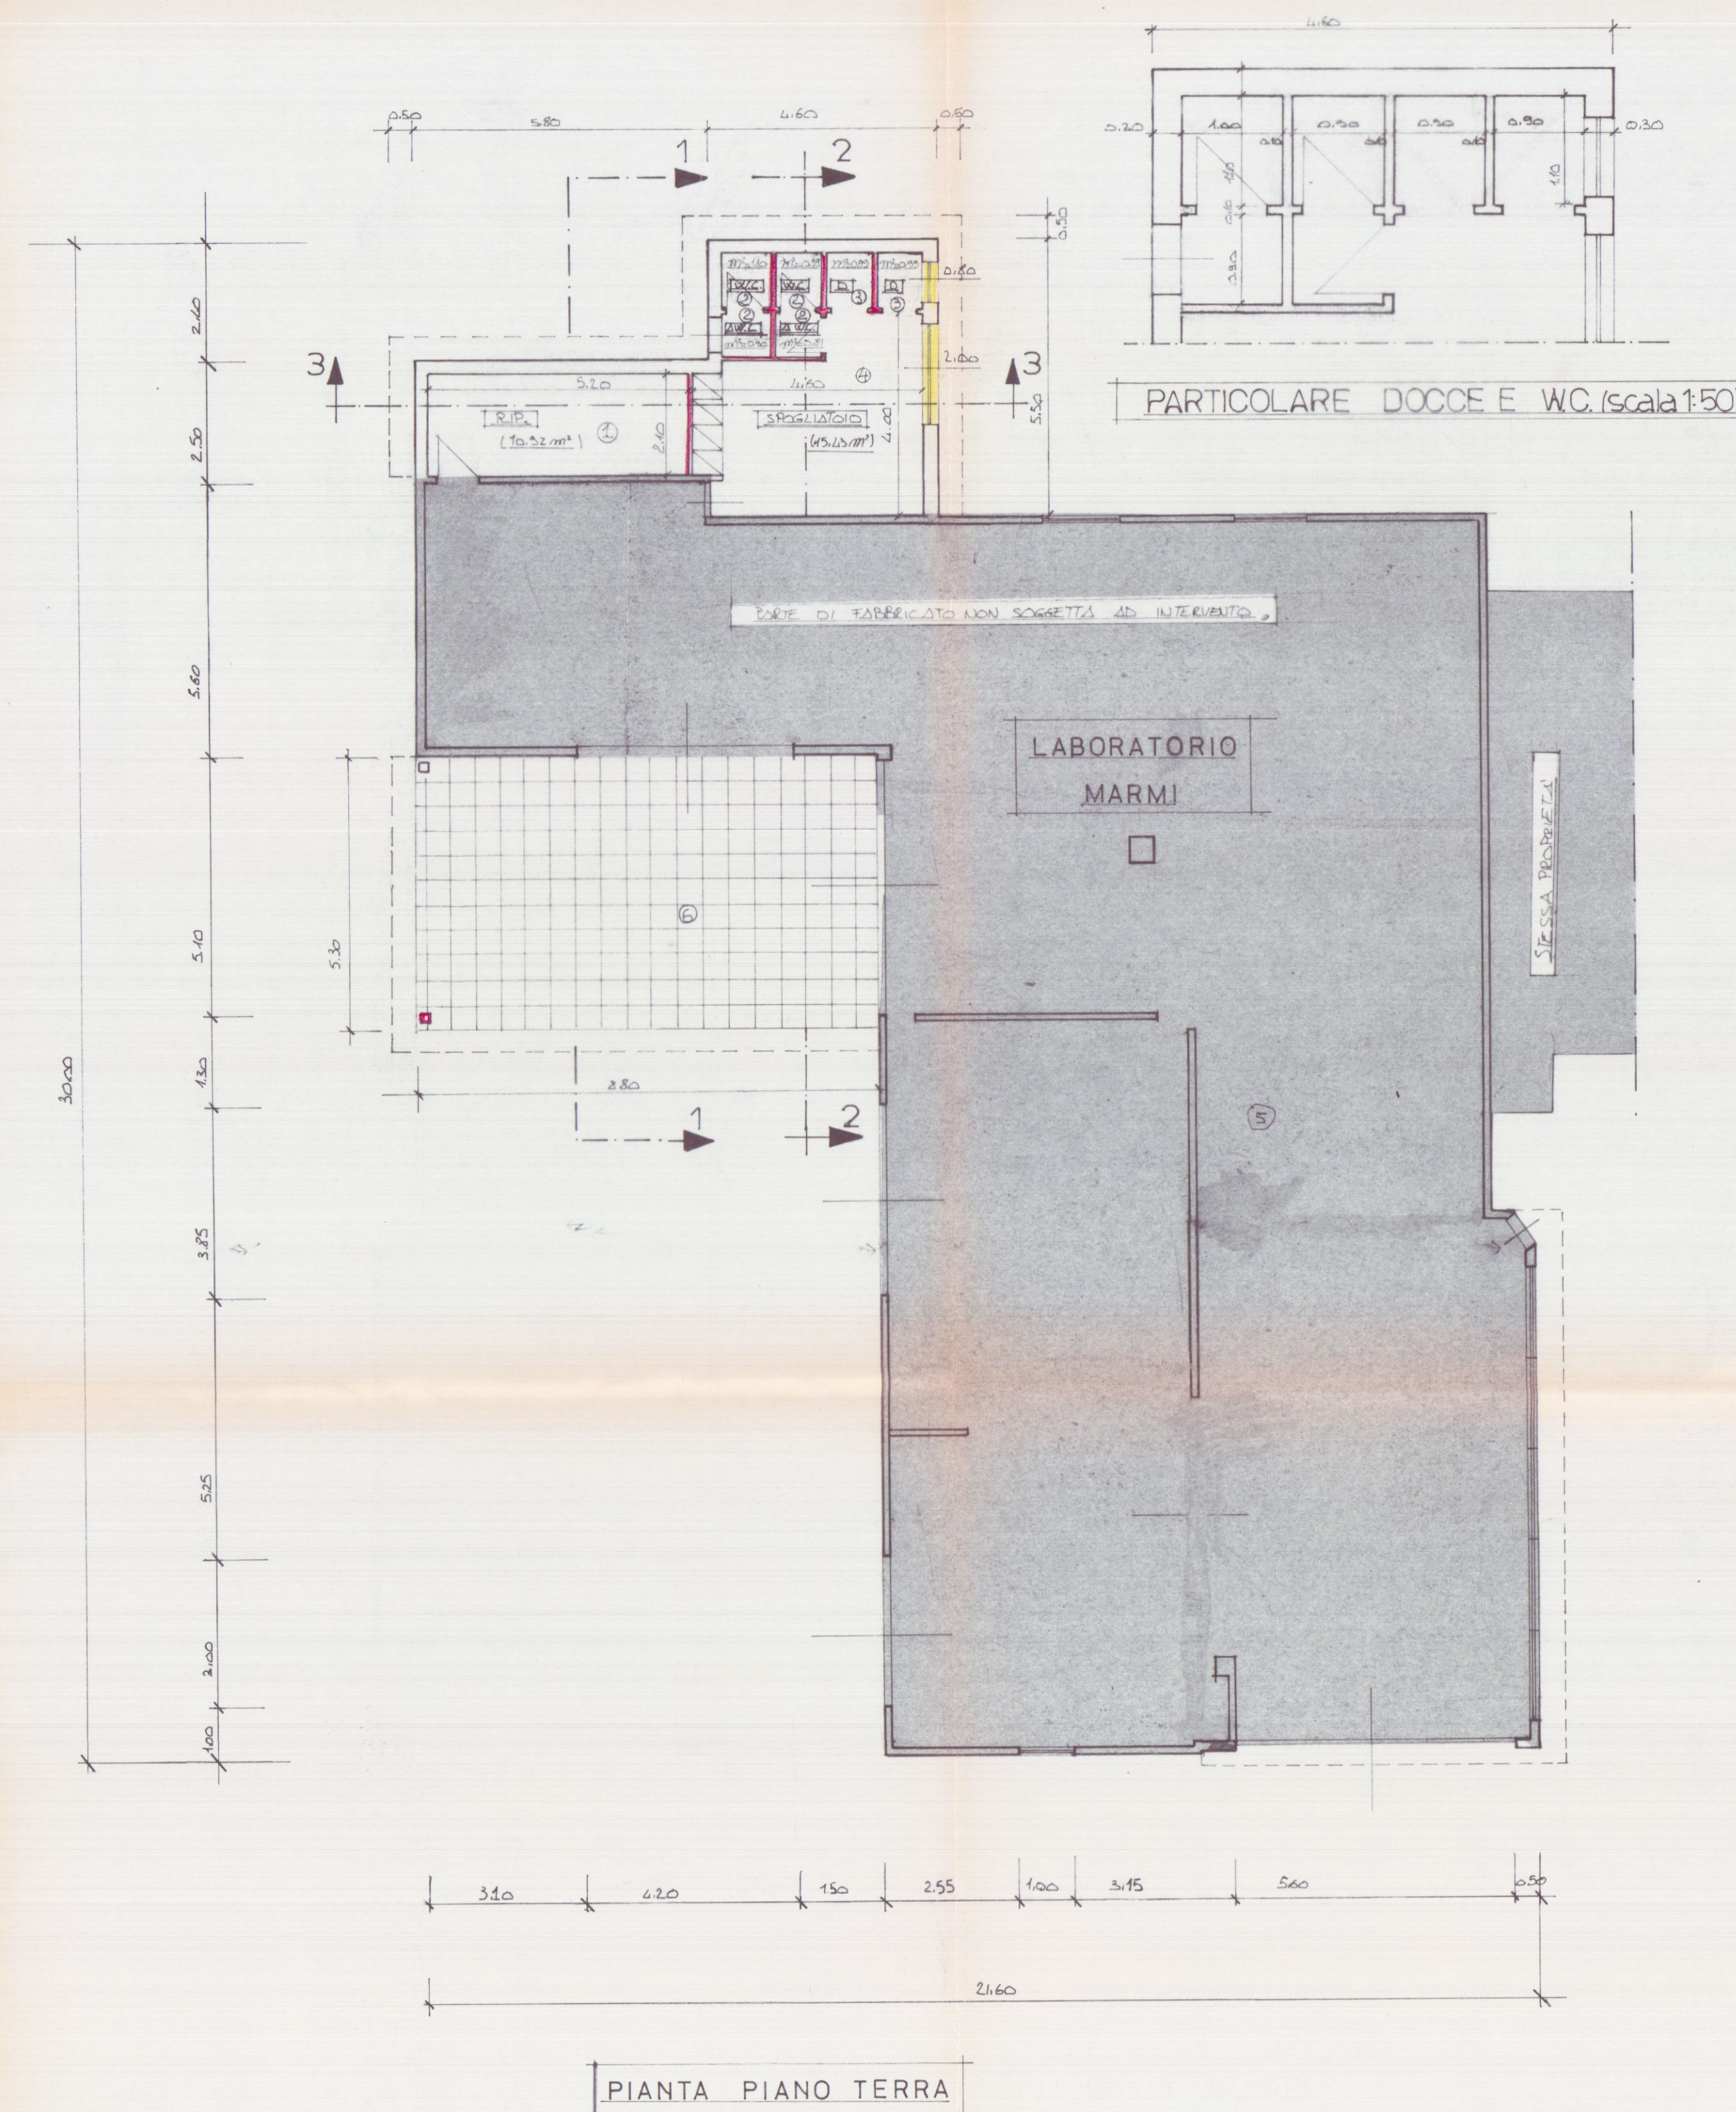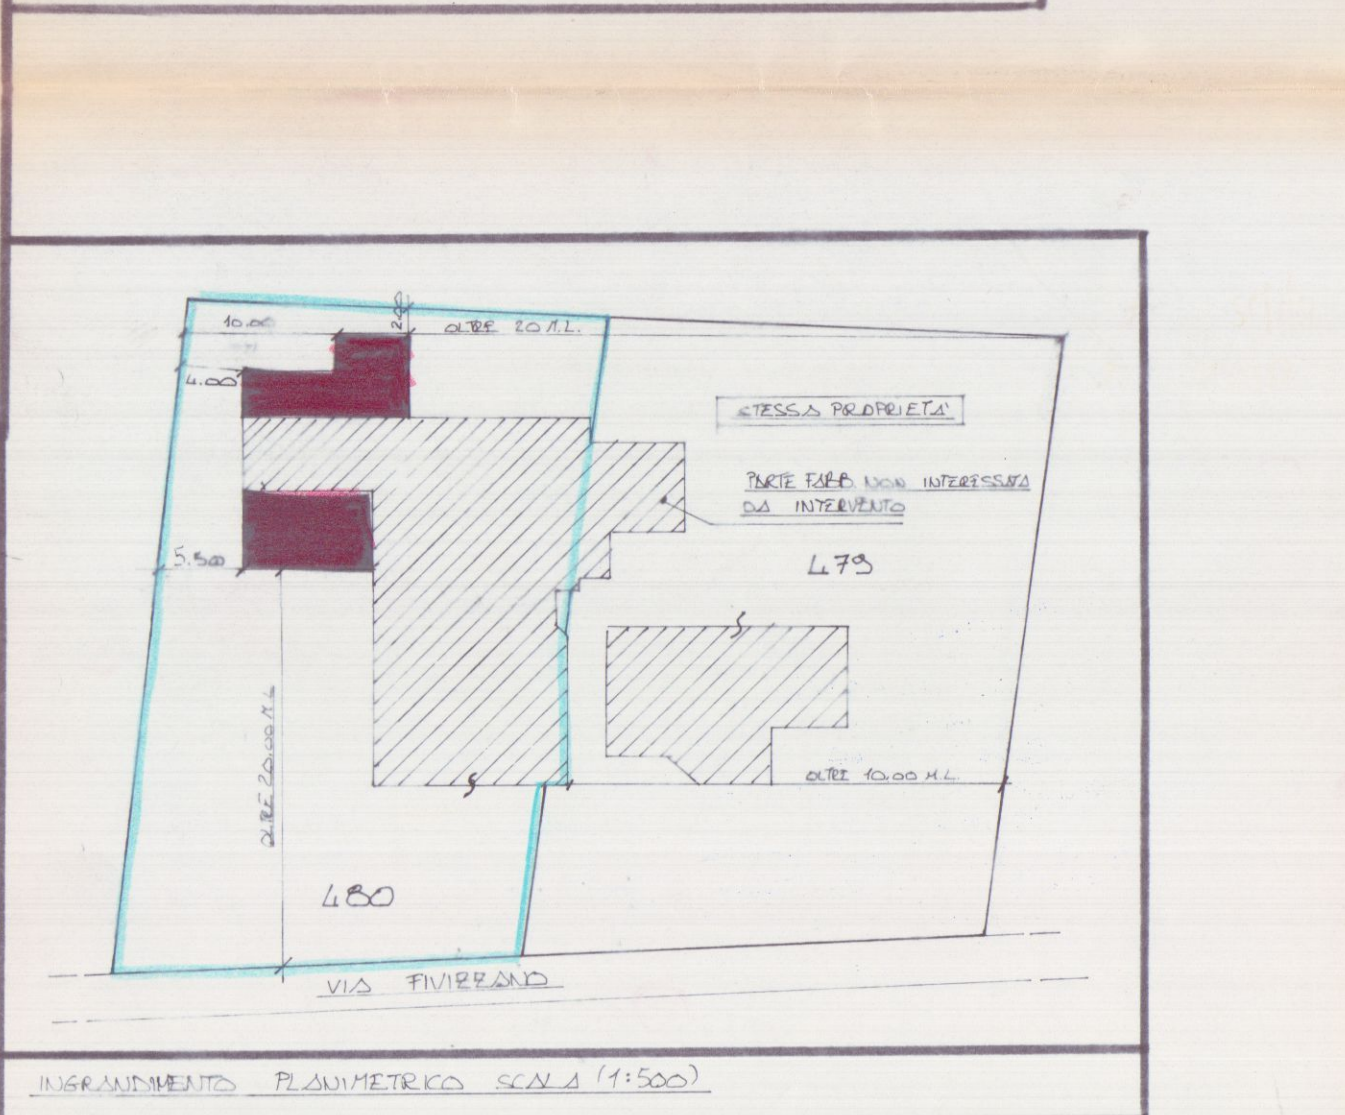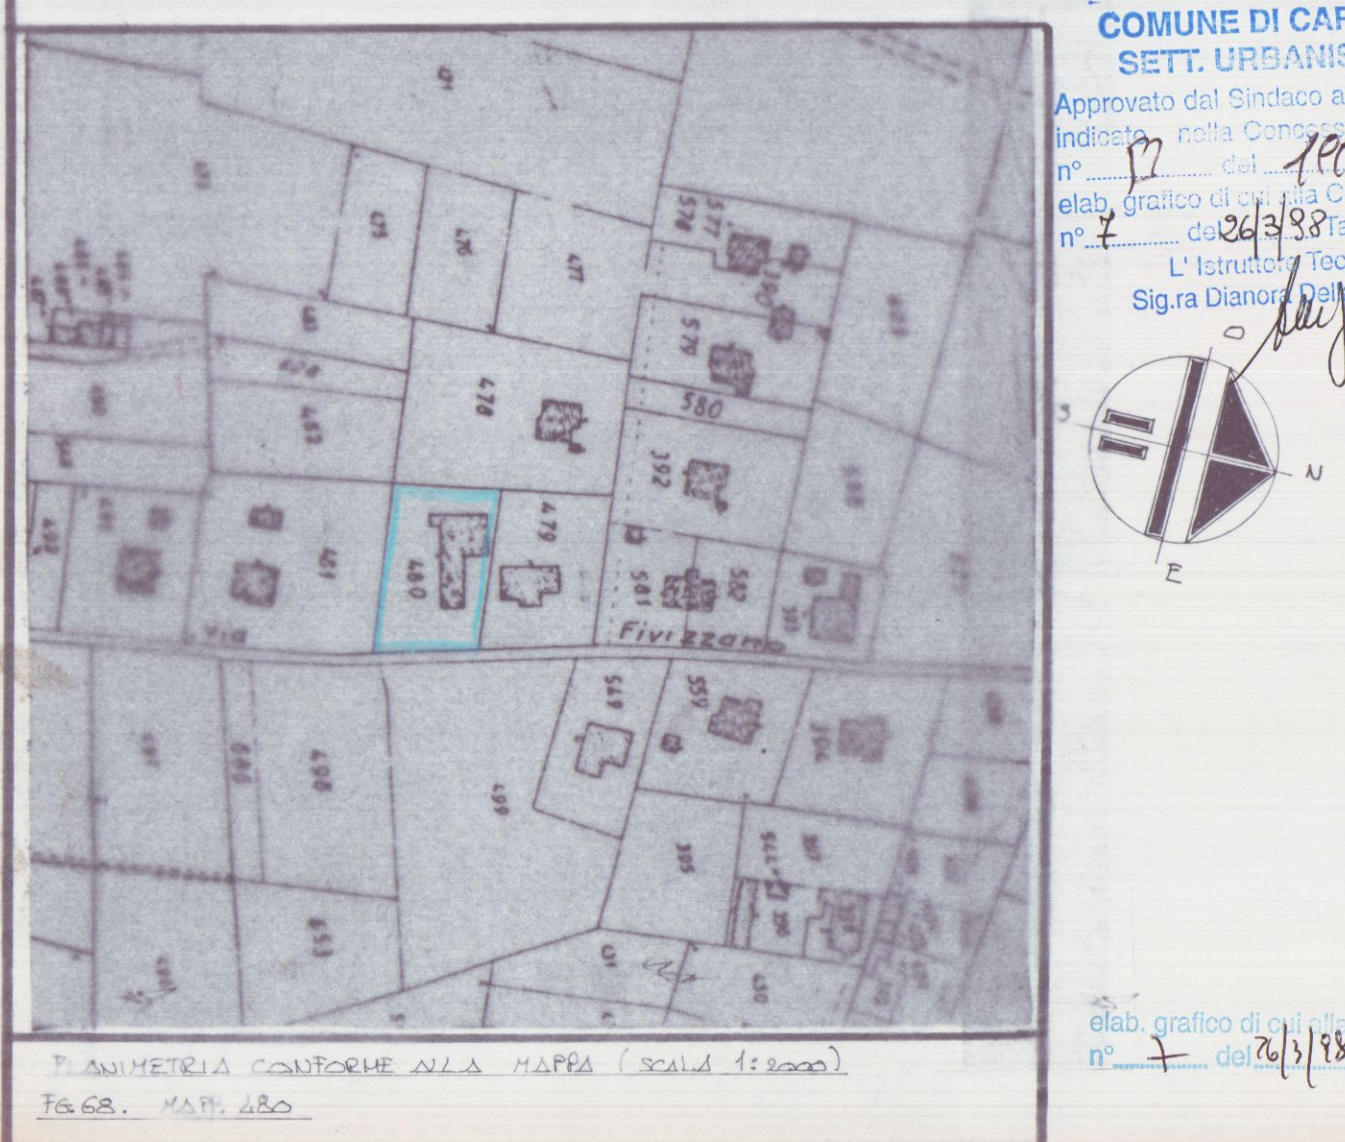

COMUNE DI CARRARA

STUDIO TECNICO
FIASCHI GEOM. GUIDO

VIA G. ULIVI 19/A CARRARA
TEL/FAX 0585.77.93.25

ALLEGATO GRAFICO A RAPPORTO INFORMATIVO RELATIVO A
LABORATORIO ARTIGIANALE SETTORE MARMO.

Località BATTILANA Via Fivizzano

Fog. 68 Mapp. 480


Committente : Sig. DEVOTI 3 D (proprietaria VATTARONI ROSA)

SCHEMA GRAFICO Spogliatoi, locali di lavorazione, disposizione dei
macchinari sc. 1/100


APPROVATO




STRALCIO PLANIMETRICO CONFORME ALLA MAPPA EGA MAPP. 480 (SCALA 1:200)

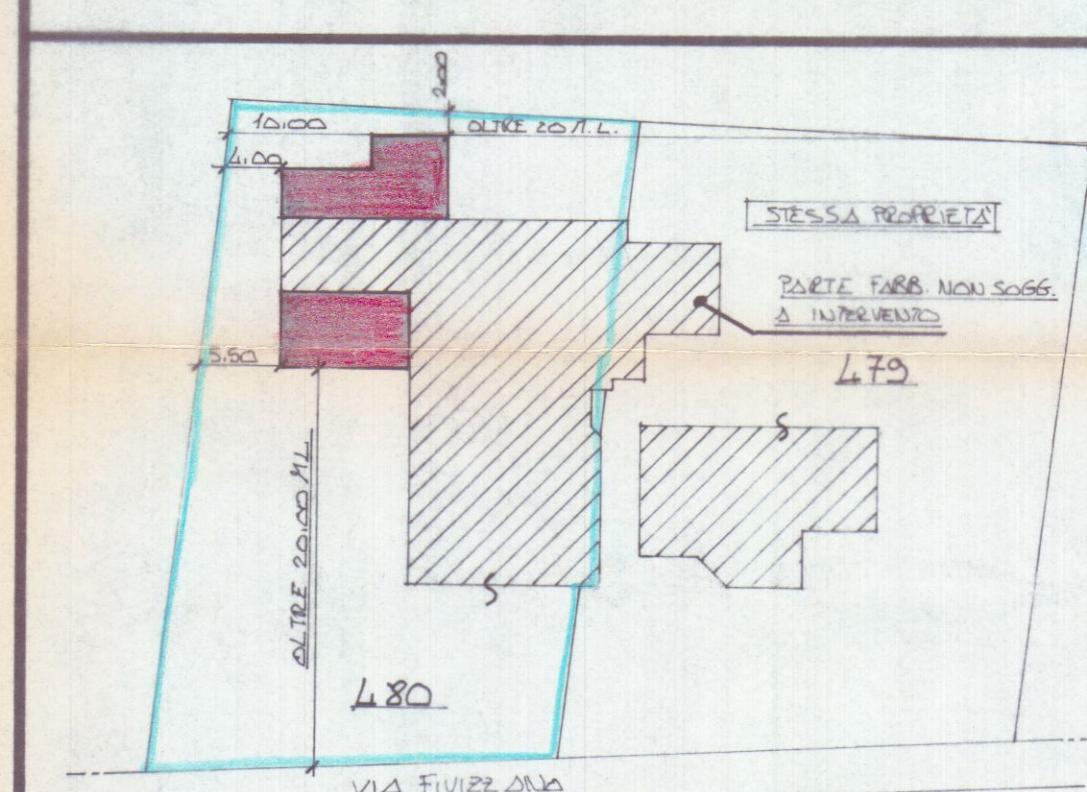

INGRANDIMENTO PLANIMETRICO SCALA 1:500

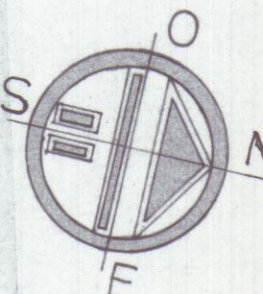

26/3/98
COMUNE DI CARRARA
SETT. URBANISTICA
Approvato dal Sindaco alle condizioni
indicate nella C.d.P. n. 1000
elaborato dal Comm. Edilizia
n. 26/3/1998
L'Int. n. 3/3
Sig. A. D'Amico D. G. BUONA

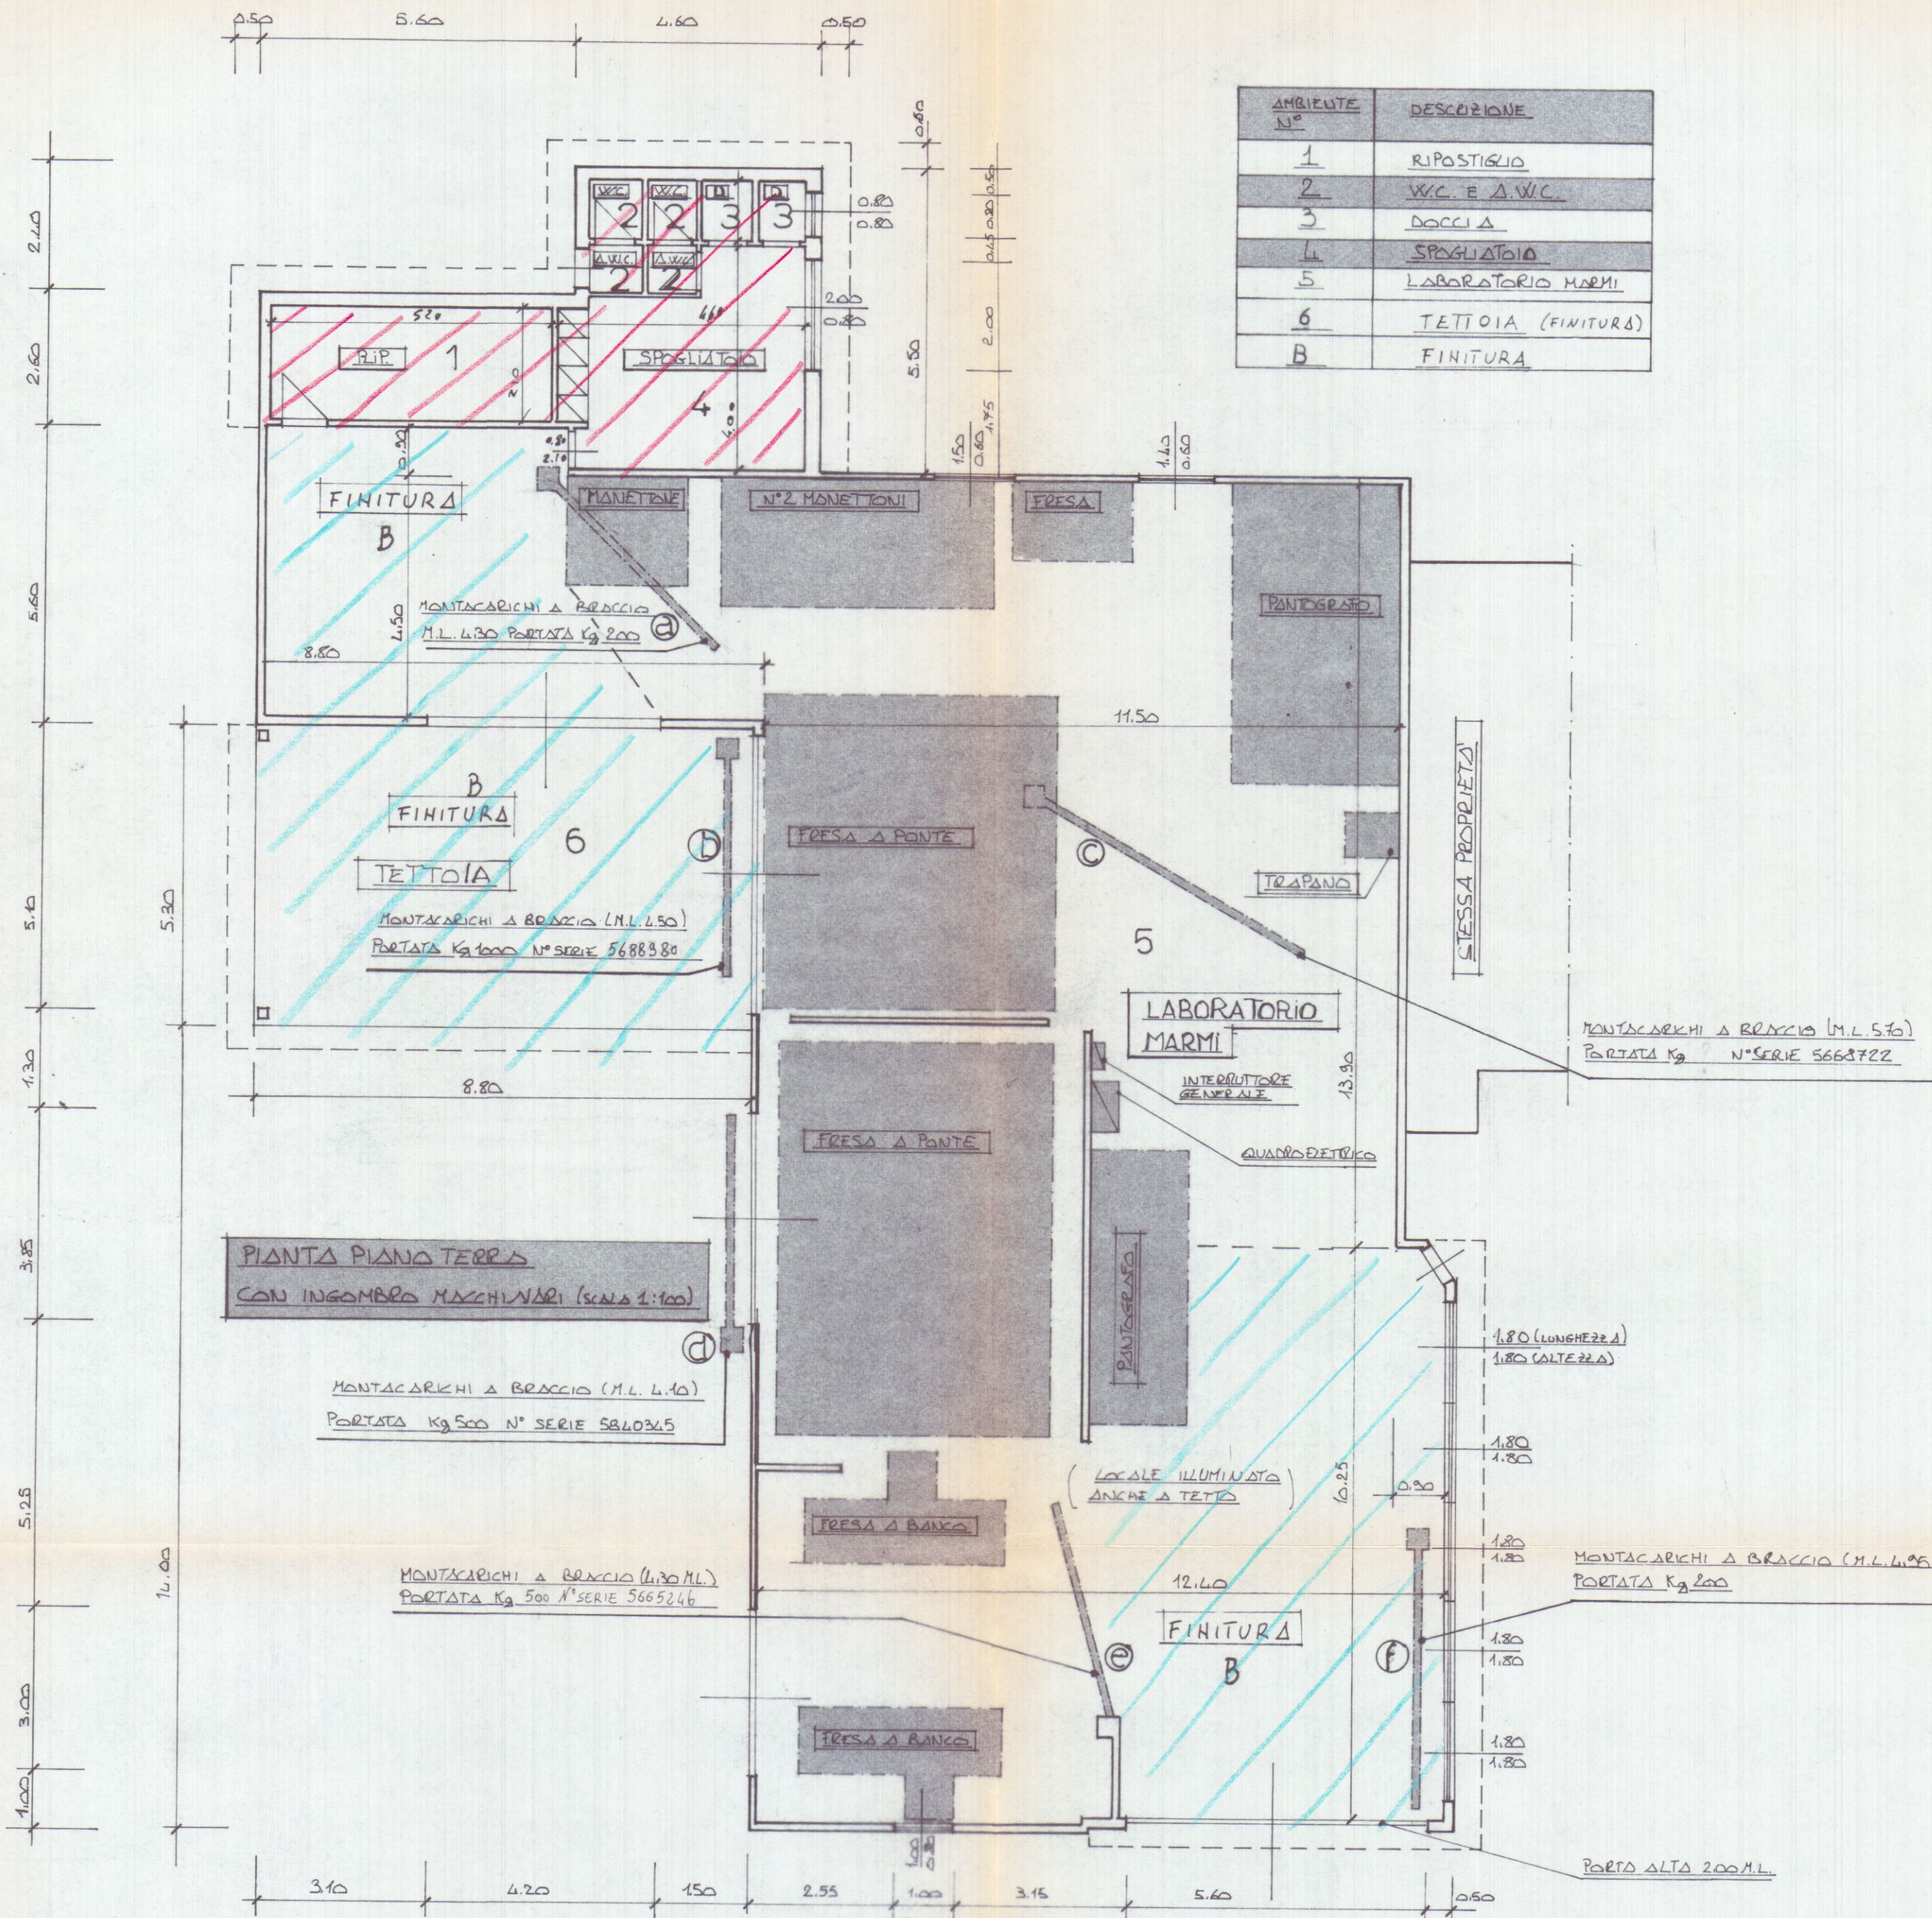

COMUNE DI CARRARA

STUDIO TECNICO
FIASCHI GEOM. GUIDO

VIA G. OLIVIERI 19/A
TEL/FAX 0585 221115

ALLEGATO GRAFICO A RAPPORTO INFORMATIVO
LABORATORIO ARTIGIANALE SETTORE MARMO.

Località BATTILANA Via Fivizzano

Fog. 68 Mapp. 480

Committente: Sig. DEVOTI 3 D (proprietaria VATTARONI ROSA)


SCHEMA GRAFICO Spogliatoi, locali di lavorazione, disposizione dei macchinari sc. 1/100





23 GIU. 1997




STRALCIO PLANIMETRICO CONFORME ALLA MAPPA 668 MAPPA 480 (SCALA 1:200)

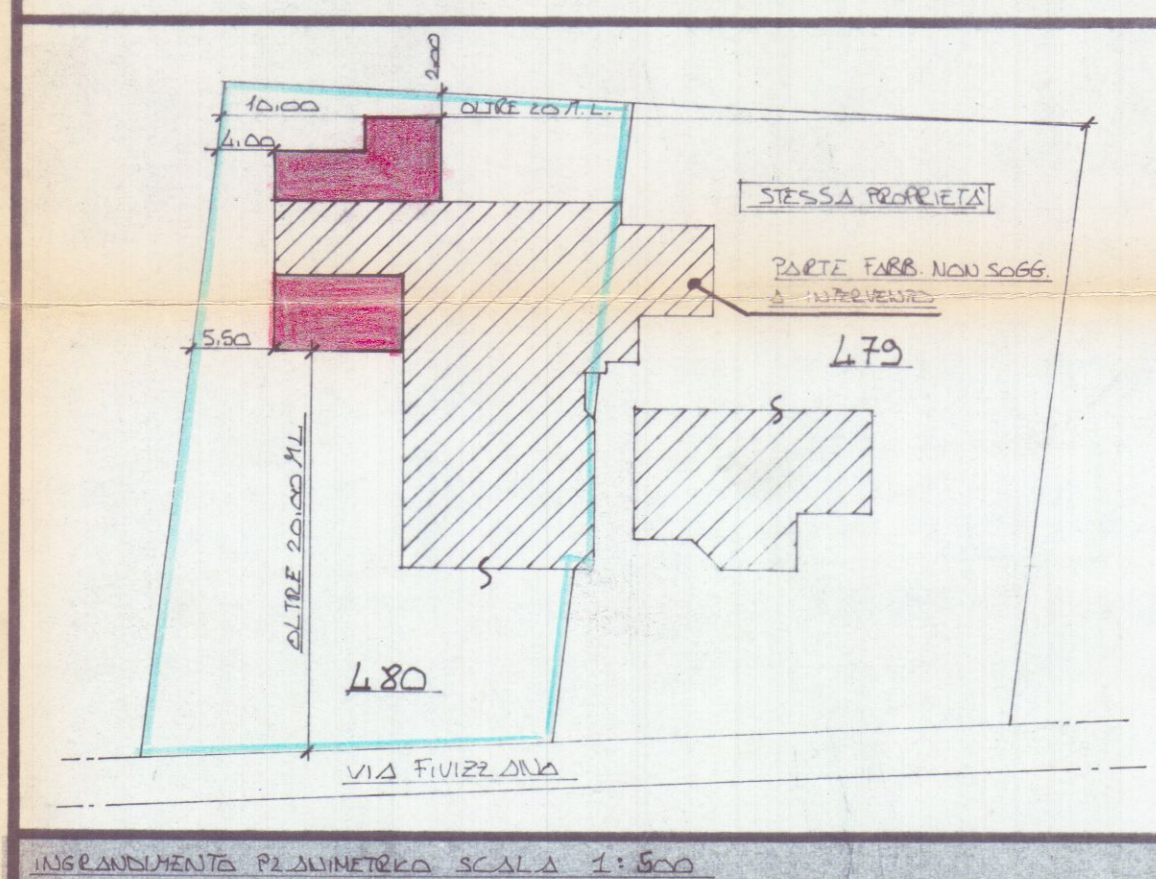

INGRANDIMENTO PLANIMETRICO SCALA 1:500

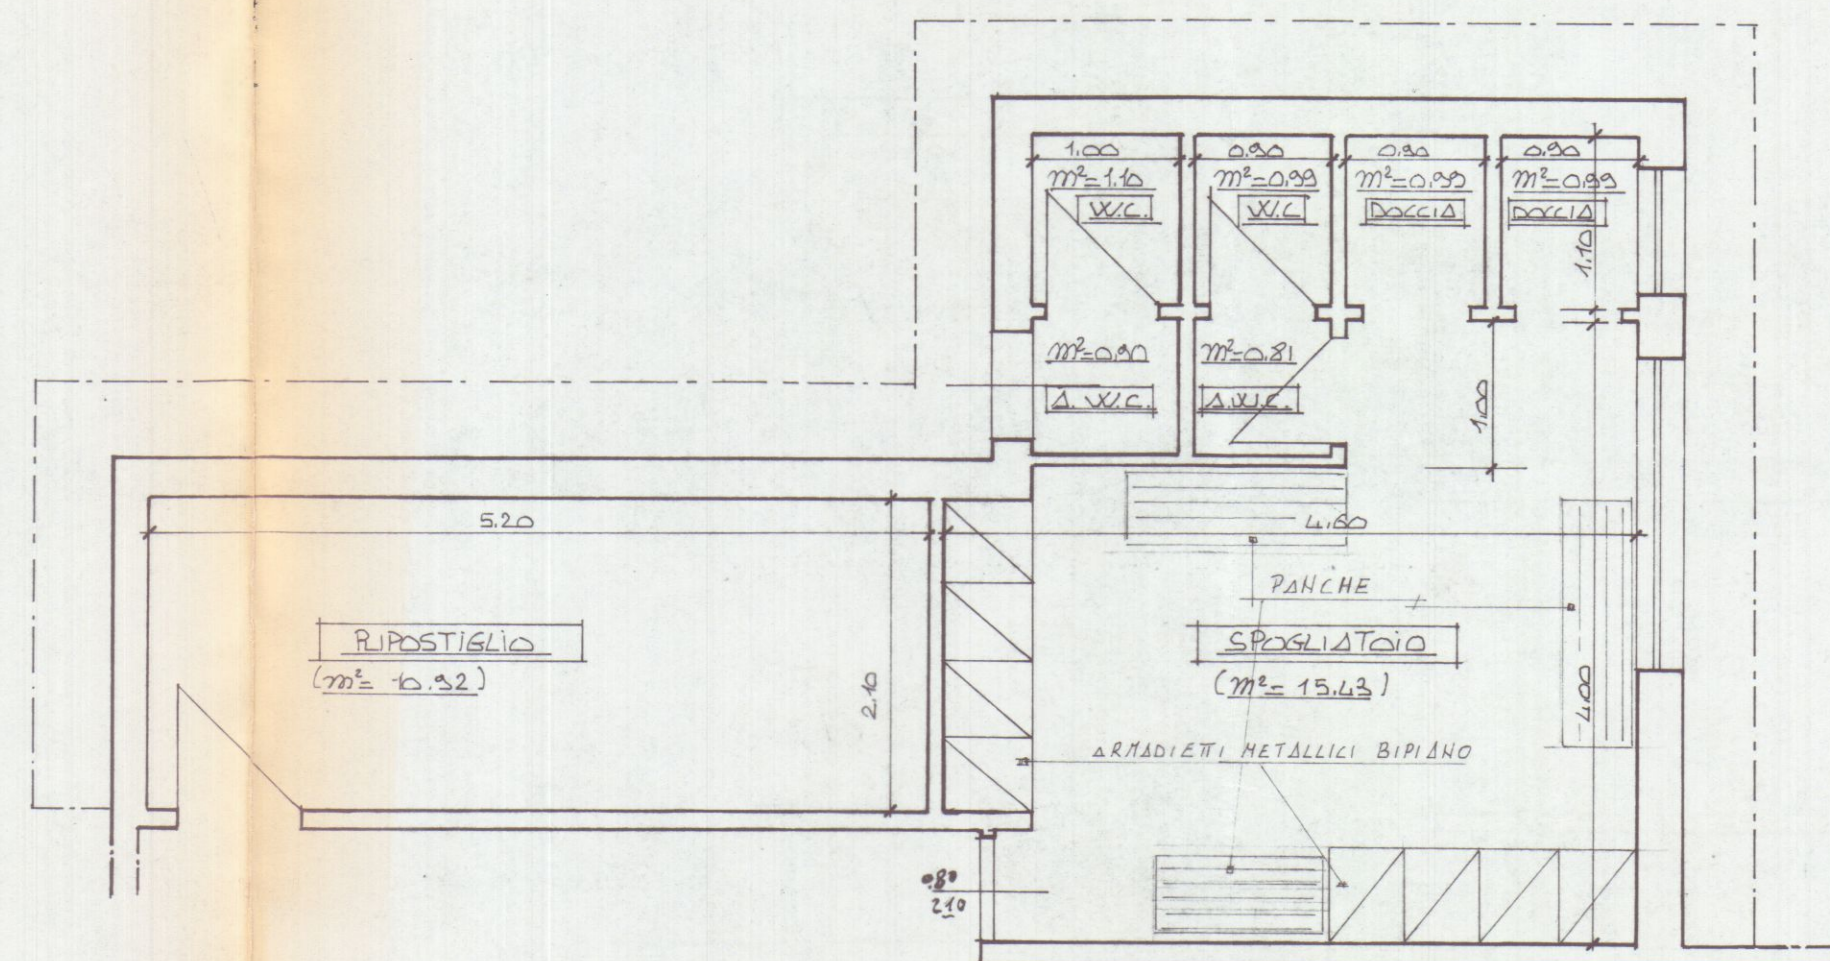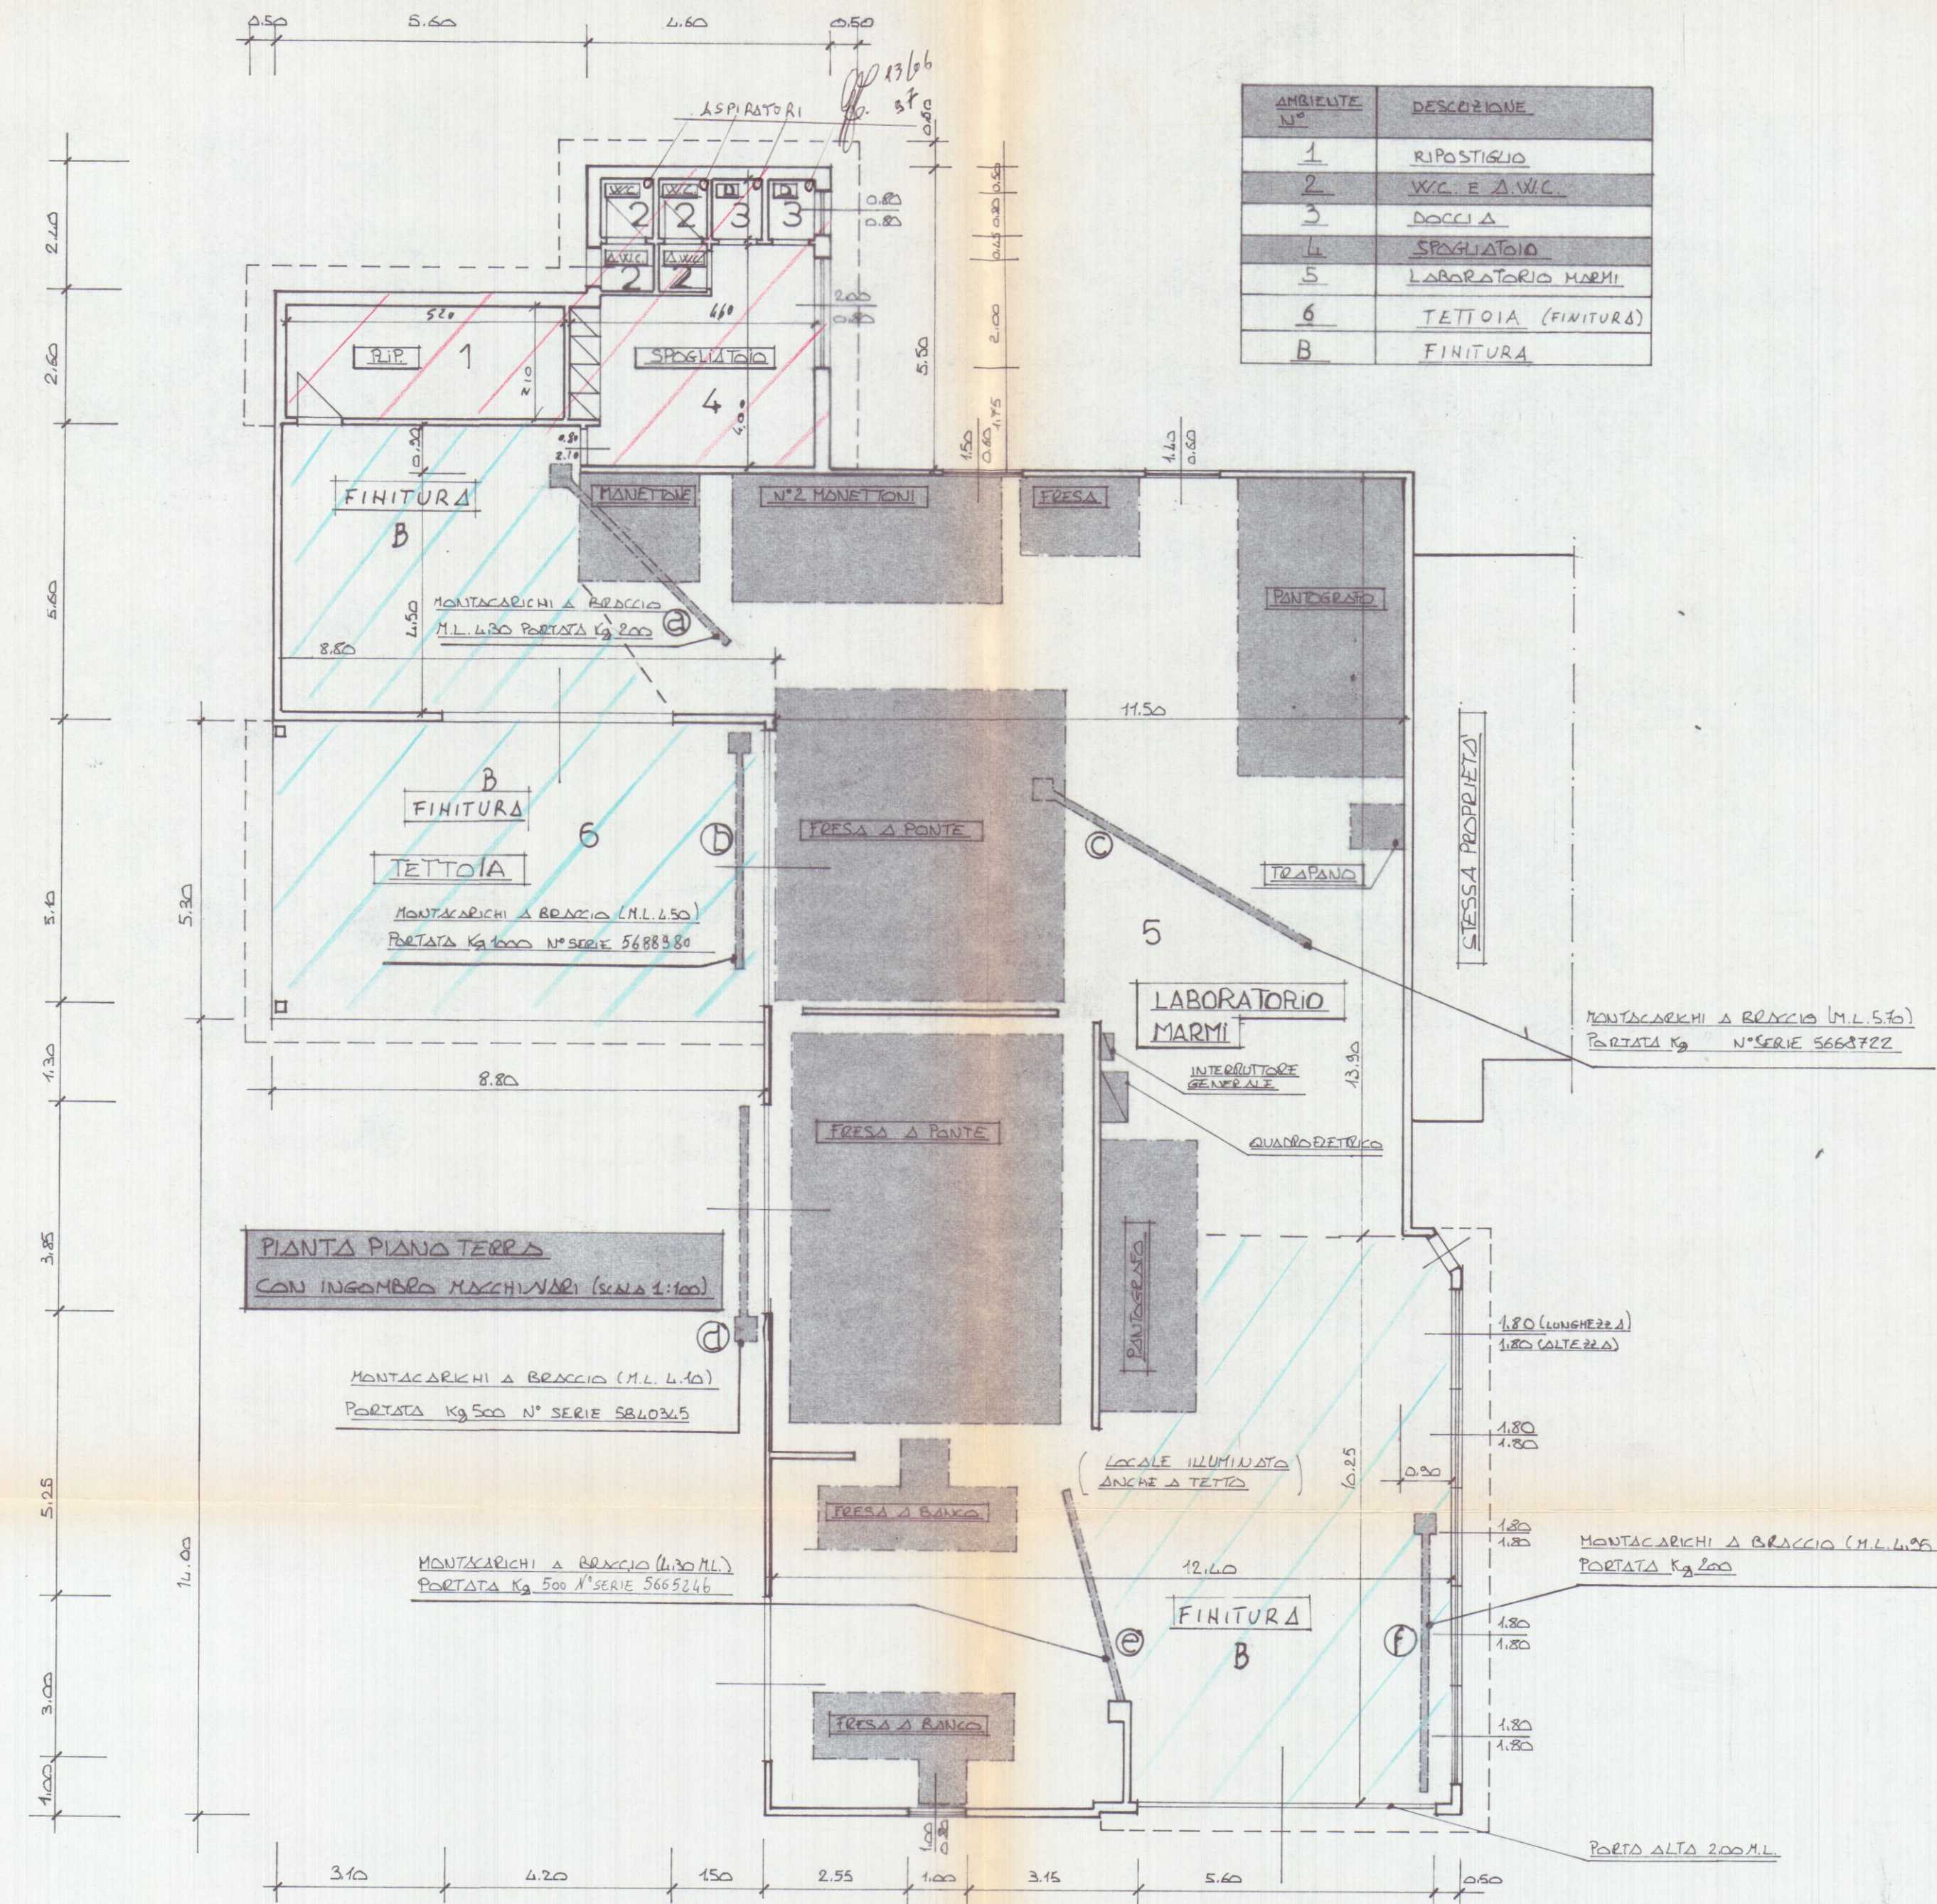

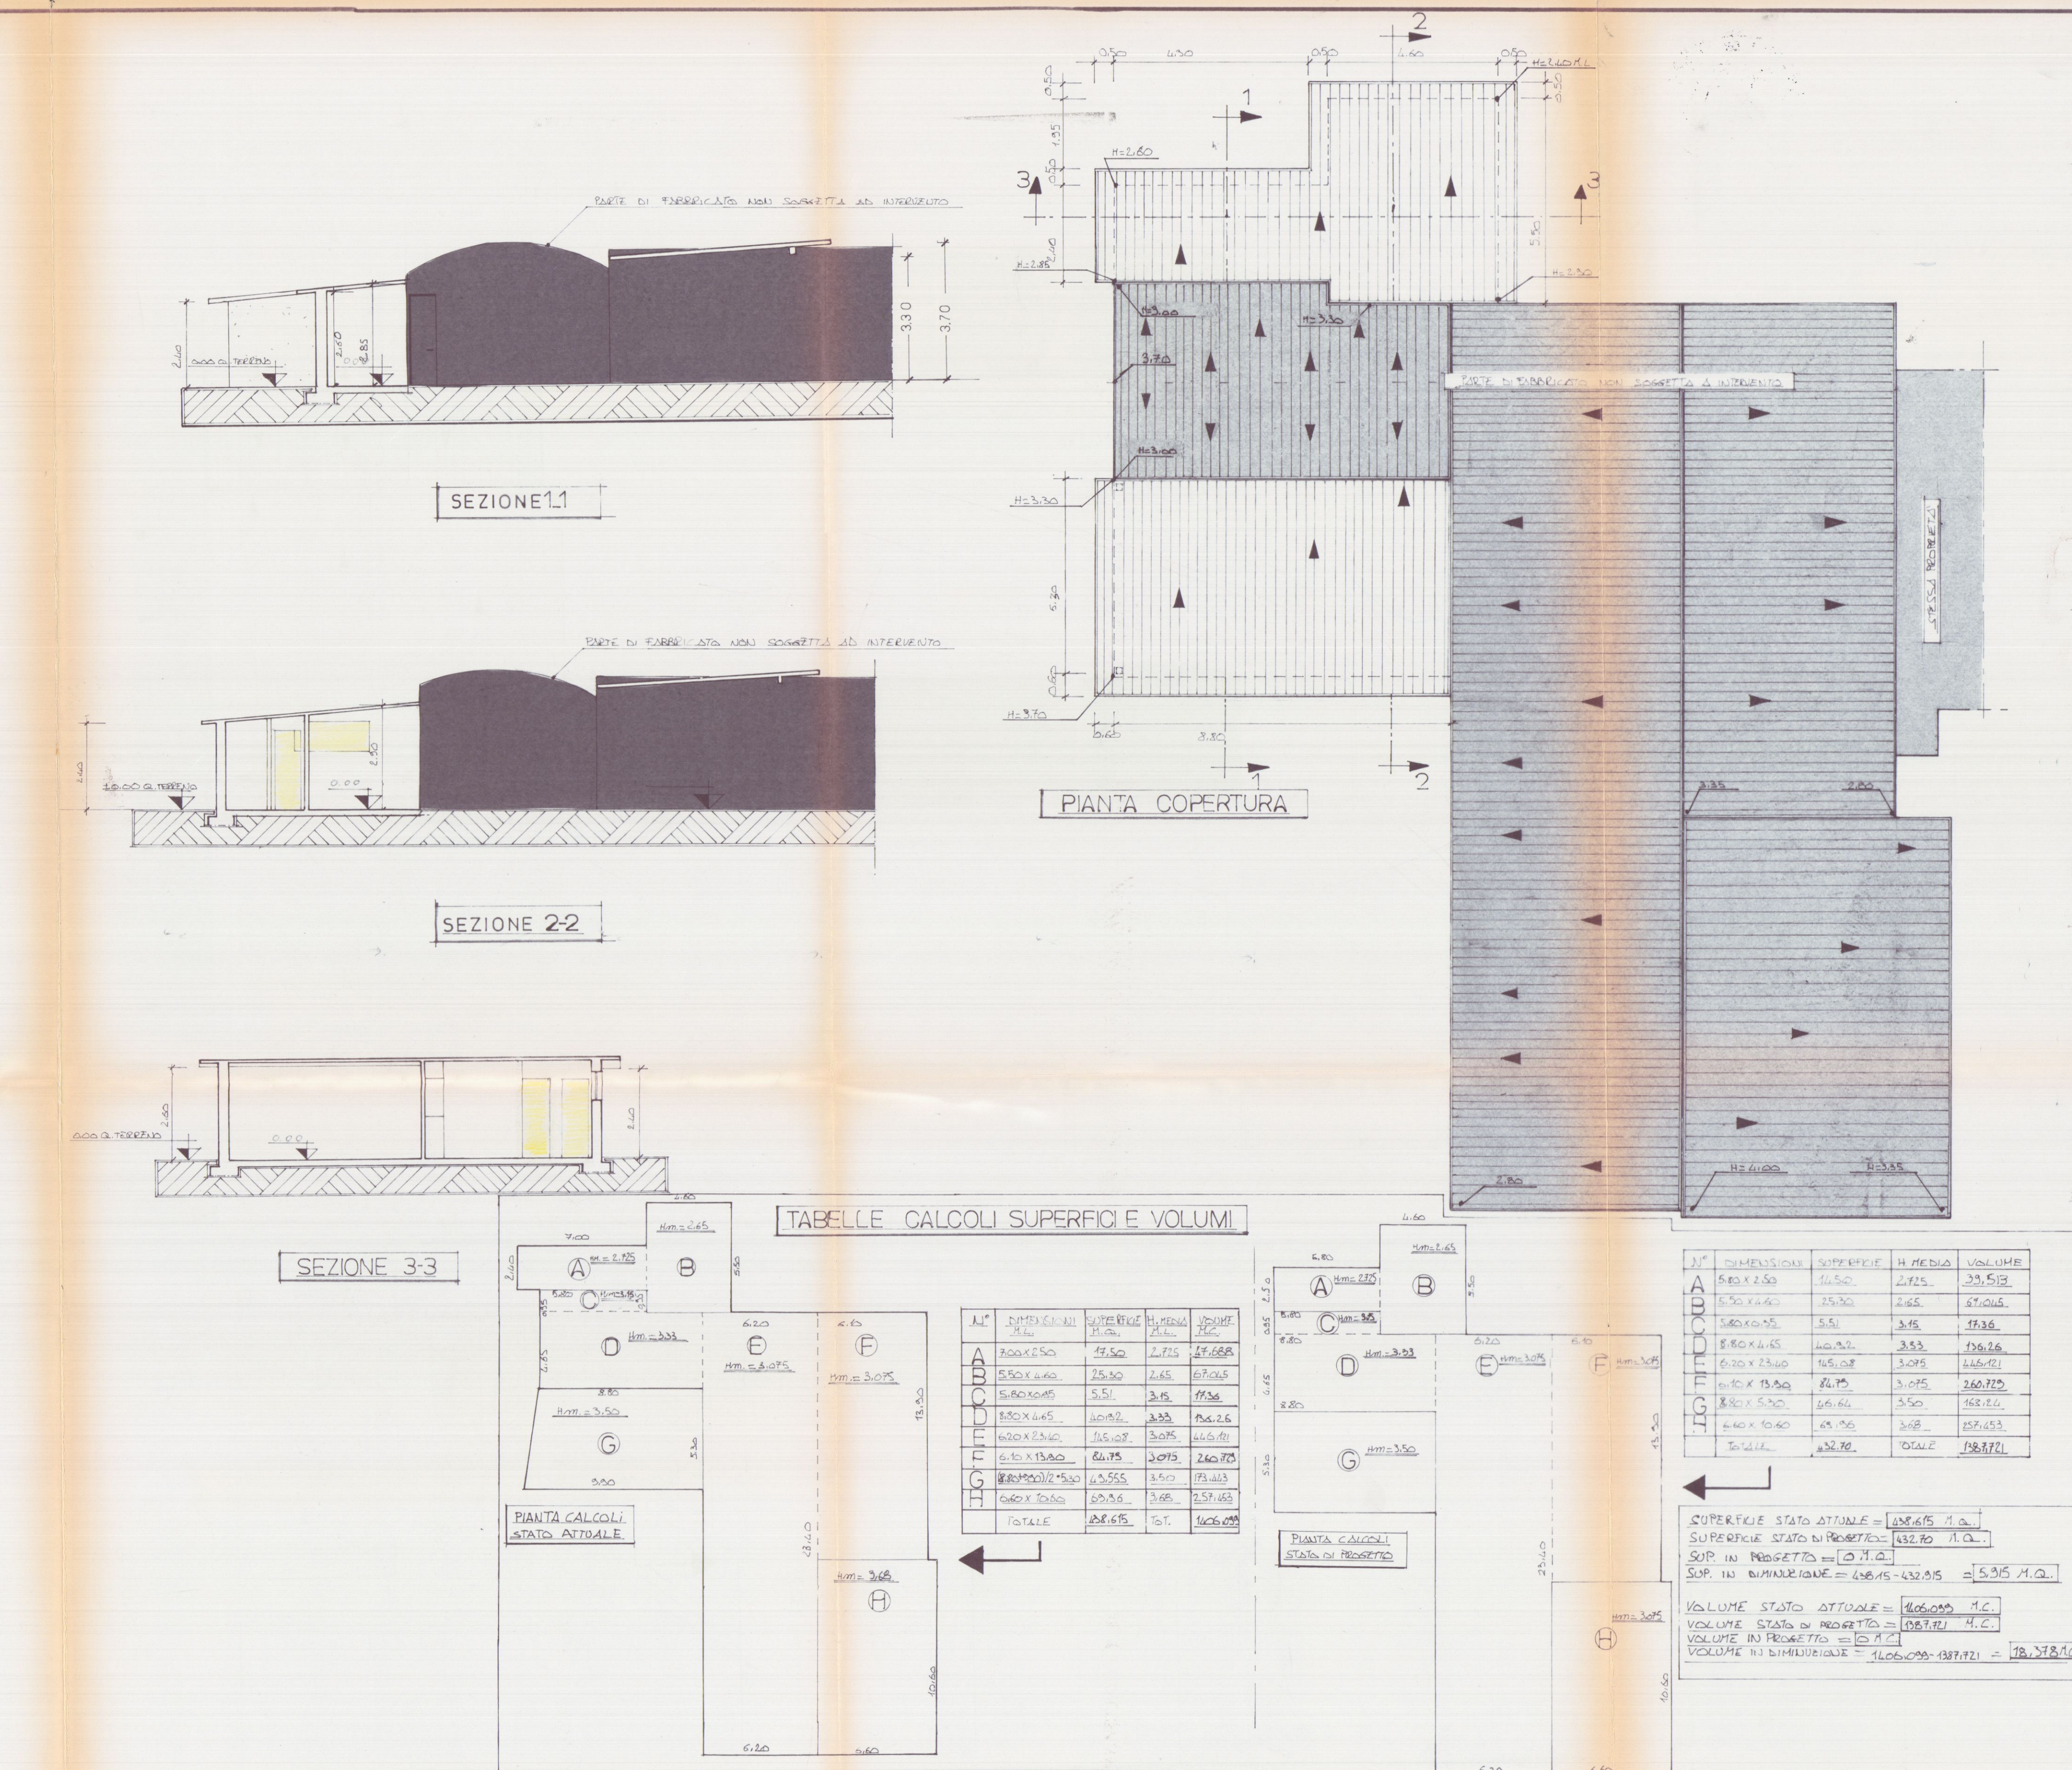

COMUNE DI CARRARA







STUDIO TECNICO
FIASCHI GEOM. GUIDO
 VIA G. ULIVI 19/A CARRARA
 TEL/FAX 0585.77.93.25

PROGETTO DI RISTRUTTURAZIONE DI FABBRICATO ARTIGIANALE
 CON FORMAZIONE DI SERVIZI IGENICI

Località BATILANA Via Fivizzano Fog. 68 Mapp. 480

Committente: Sig.ra VATERONI ROSA

Tavola n. 1 - di n. 2 tavole Scala 1:100 **ESISTENTE**

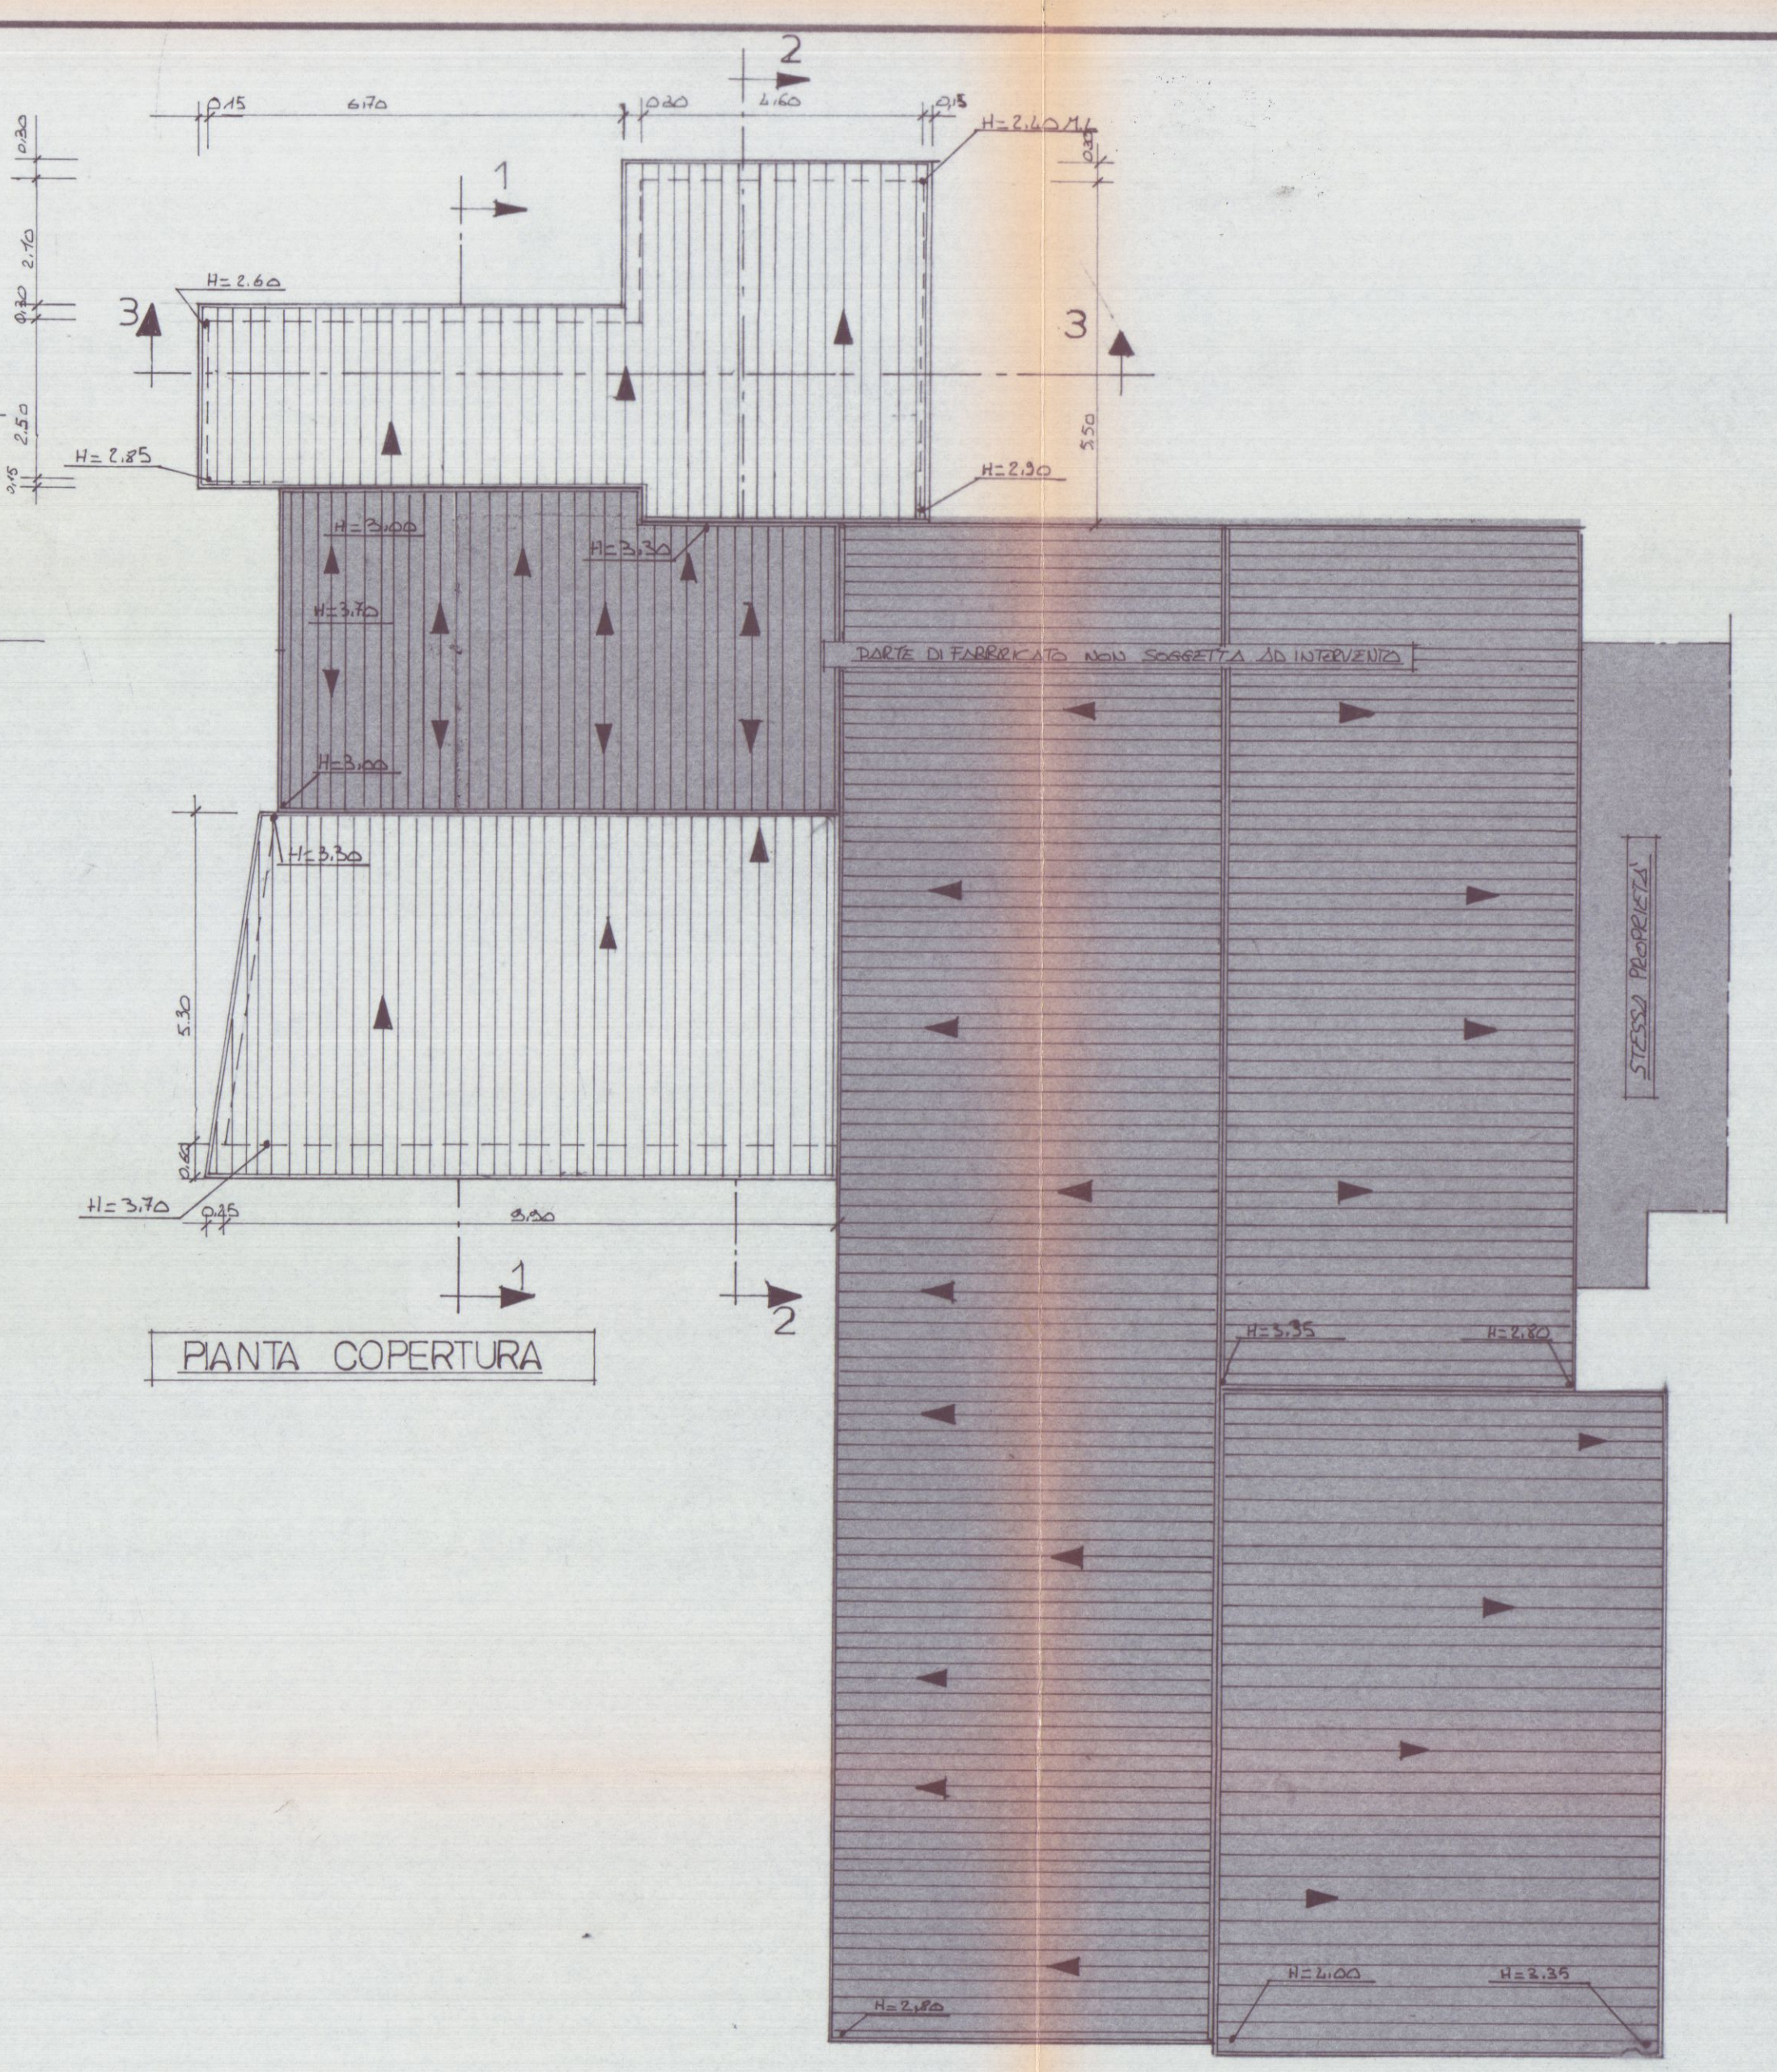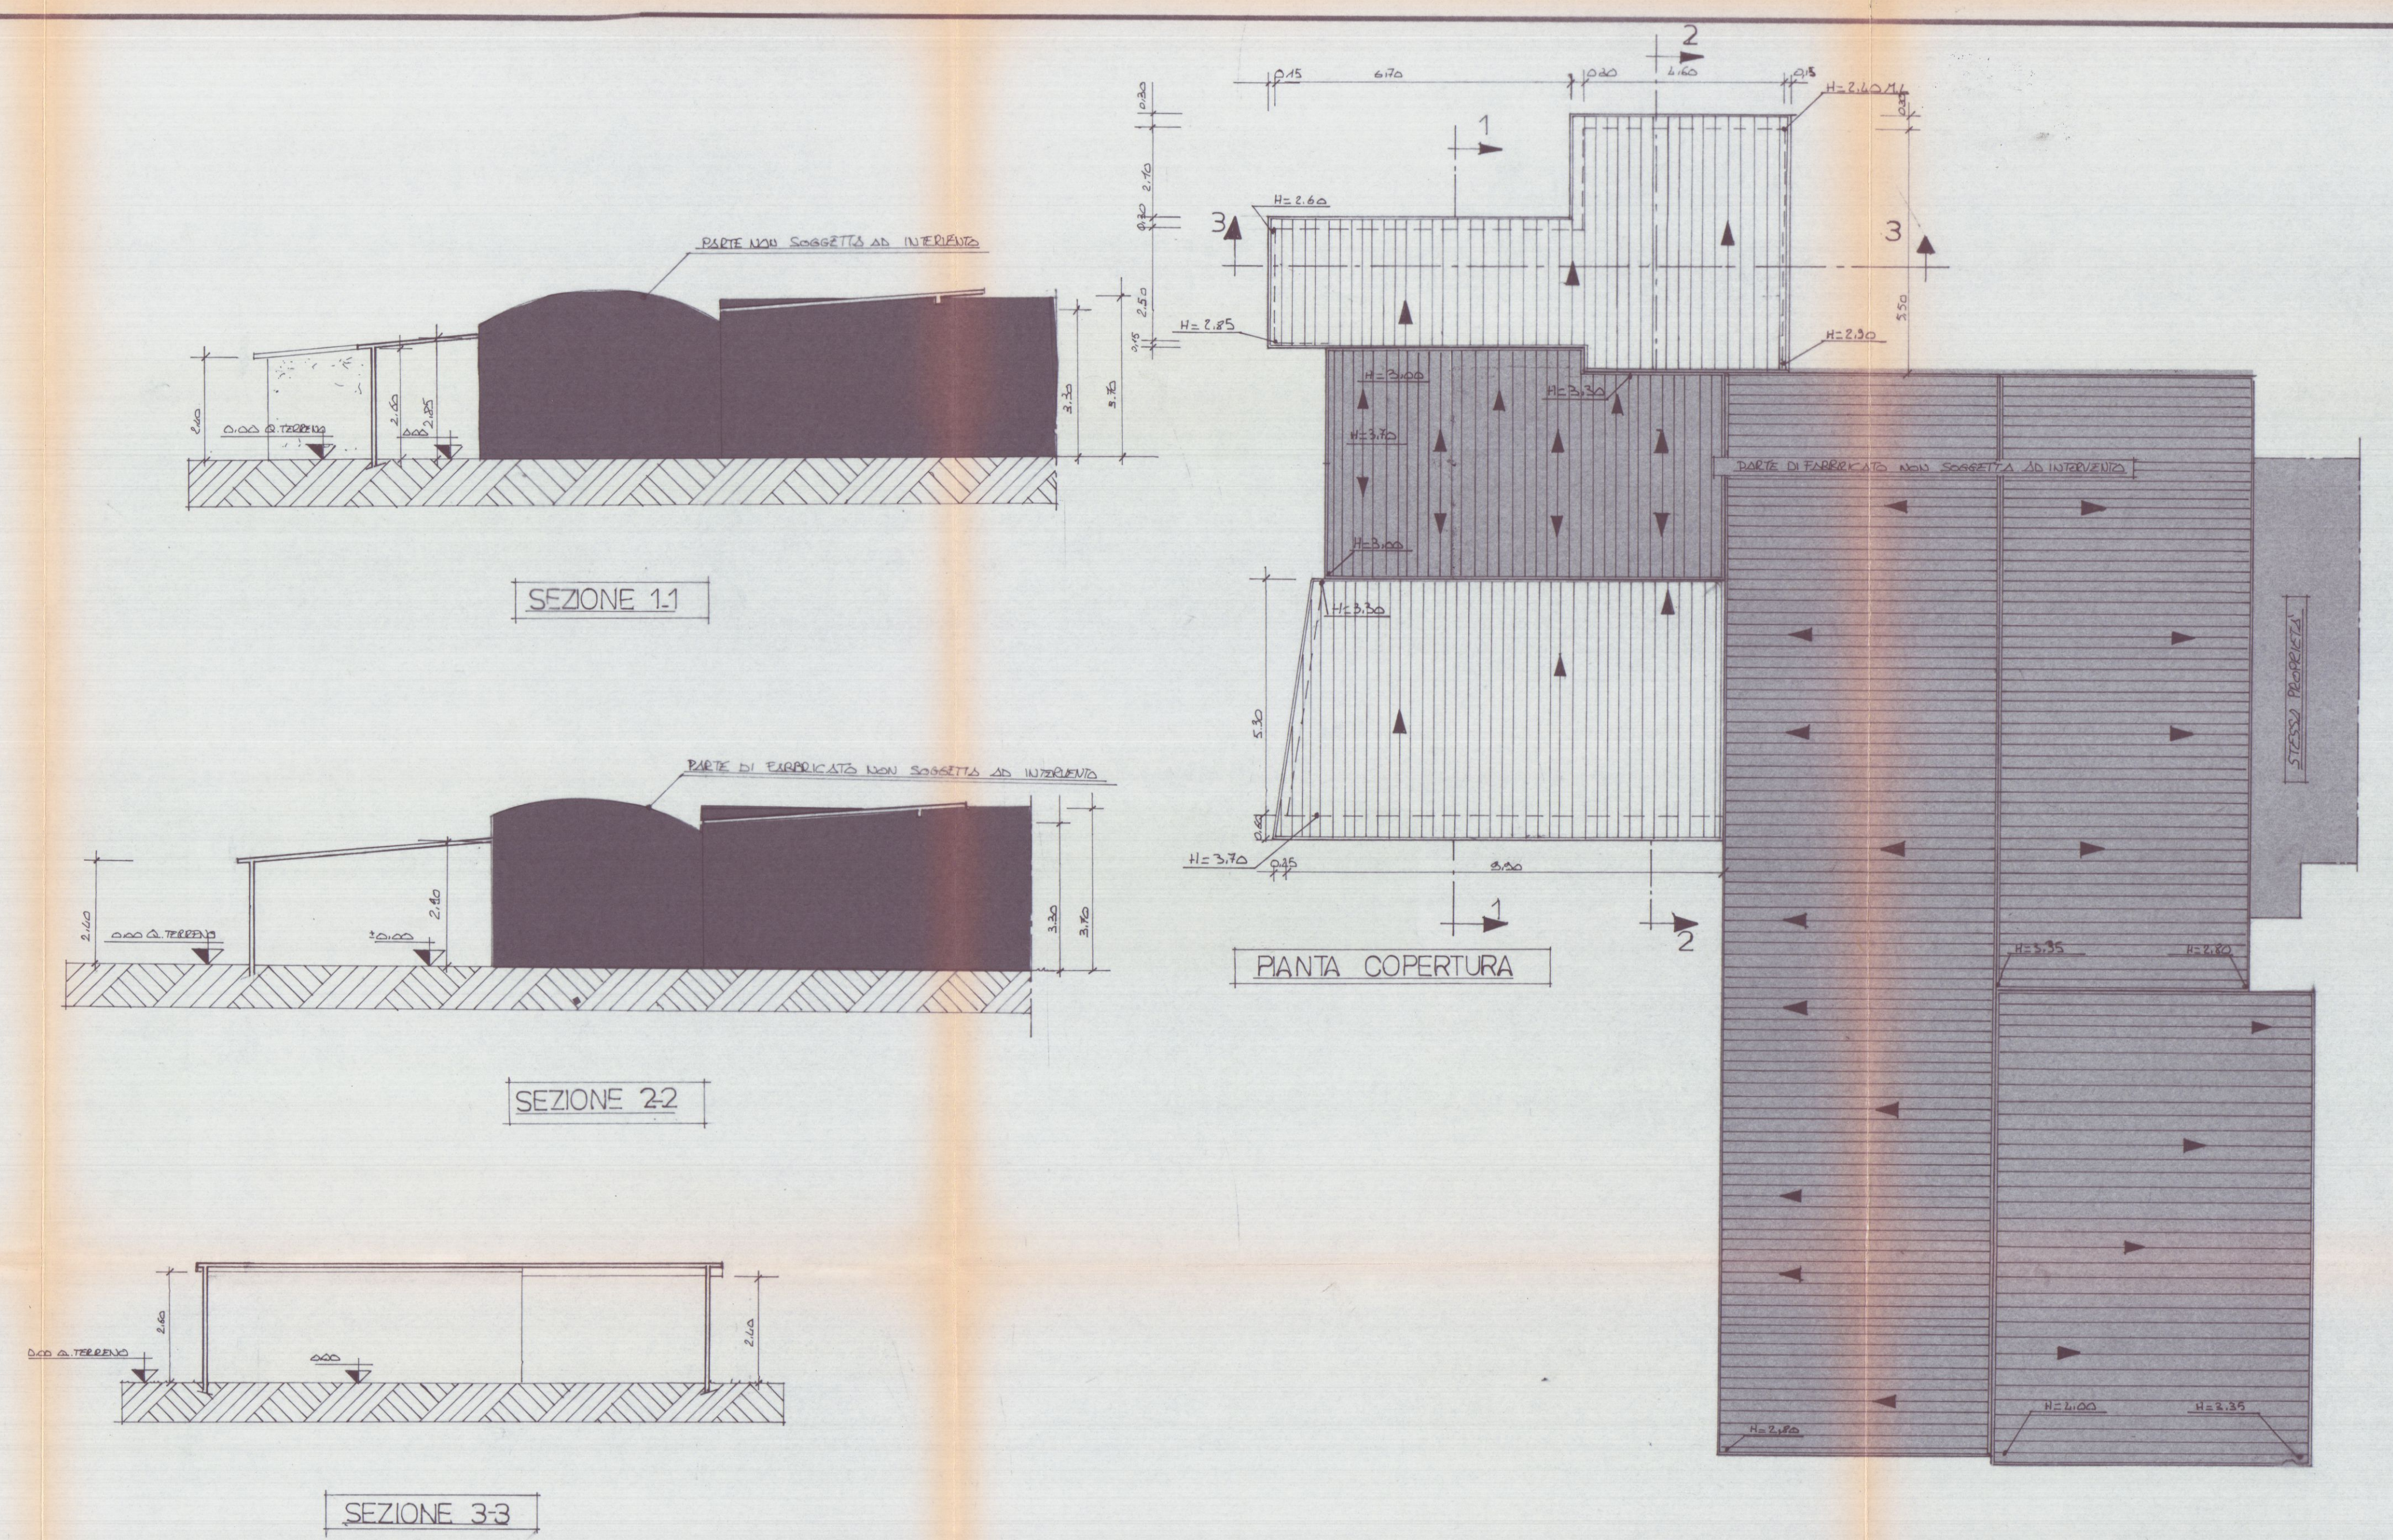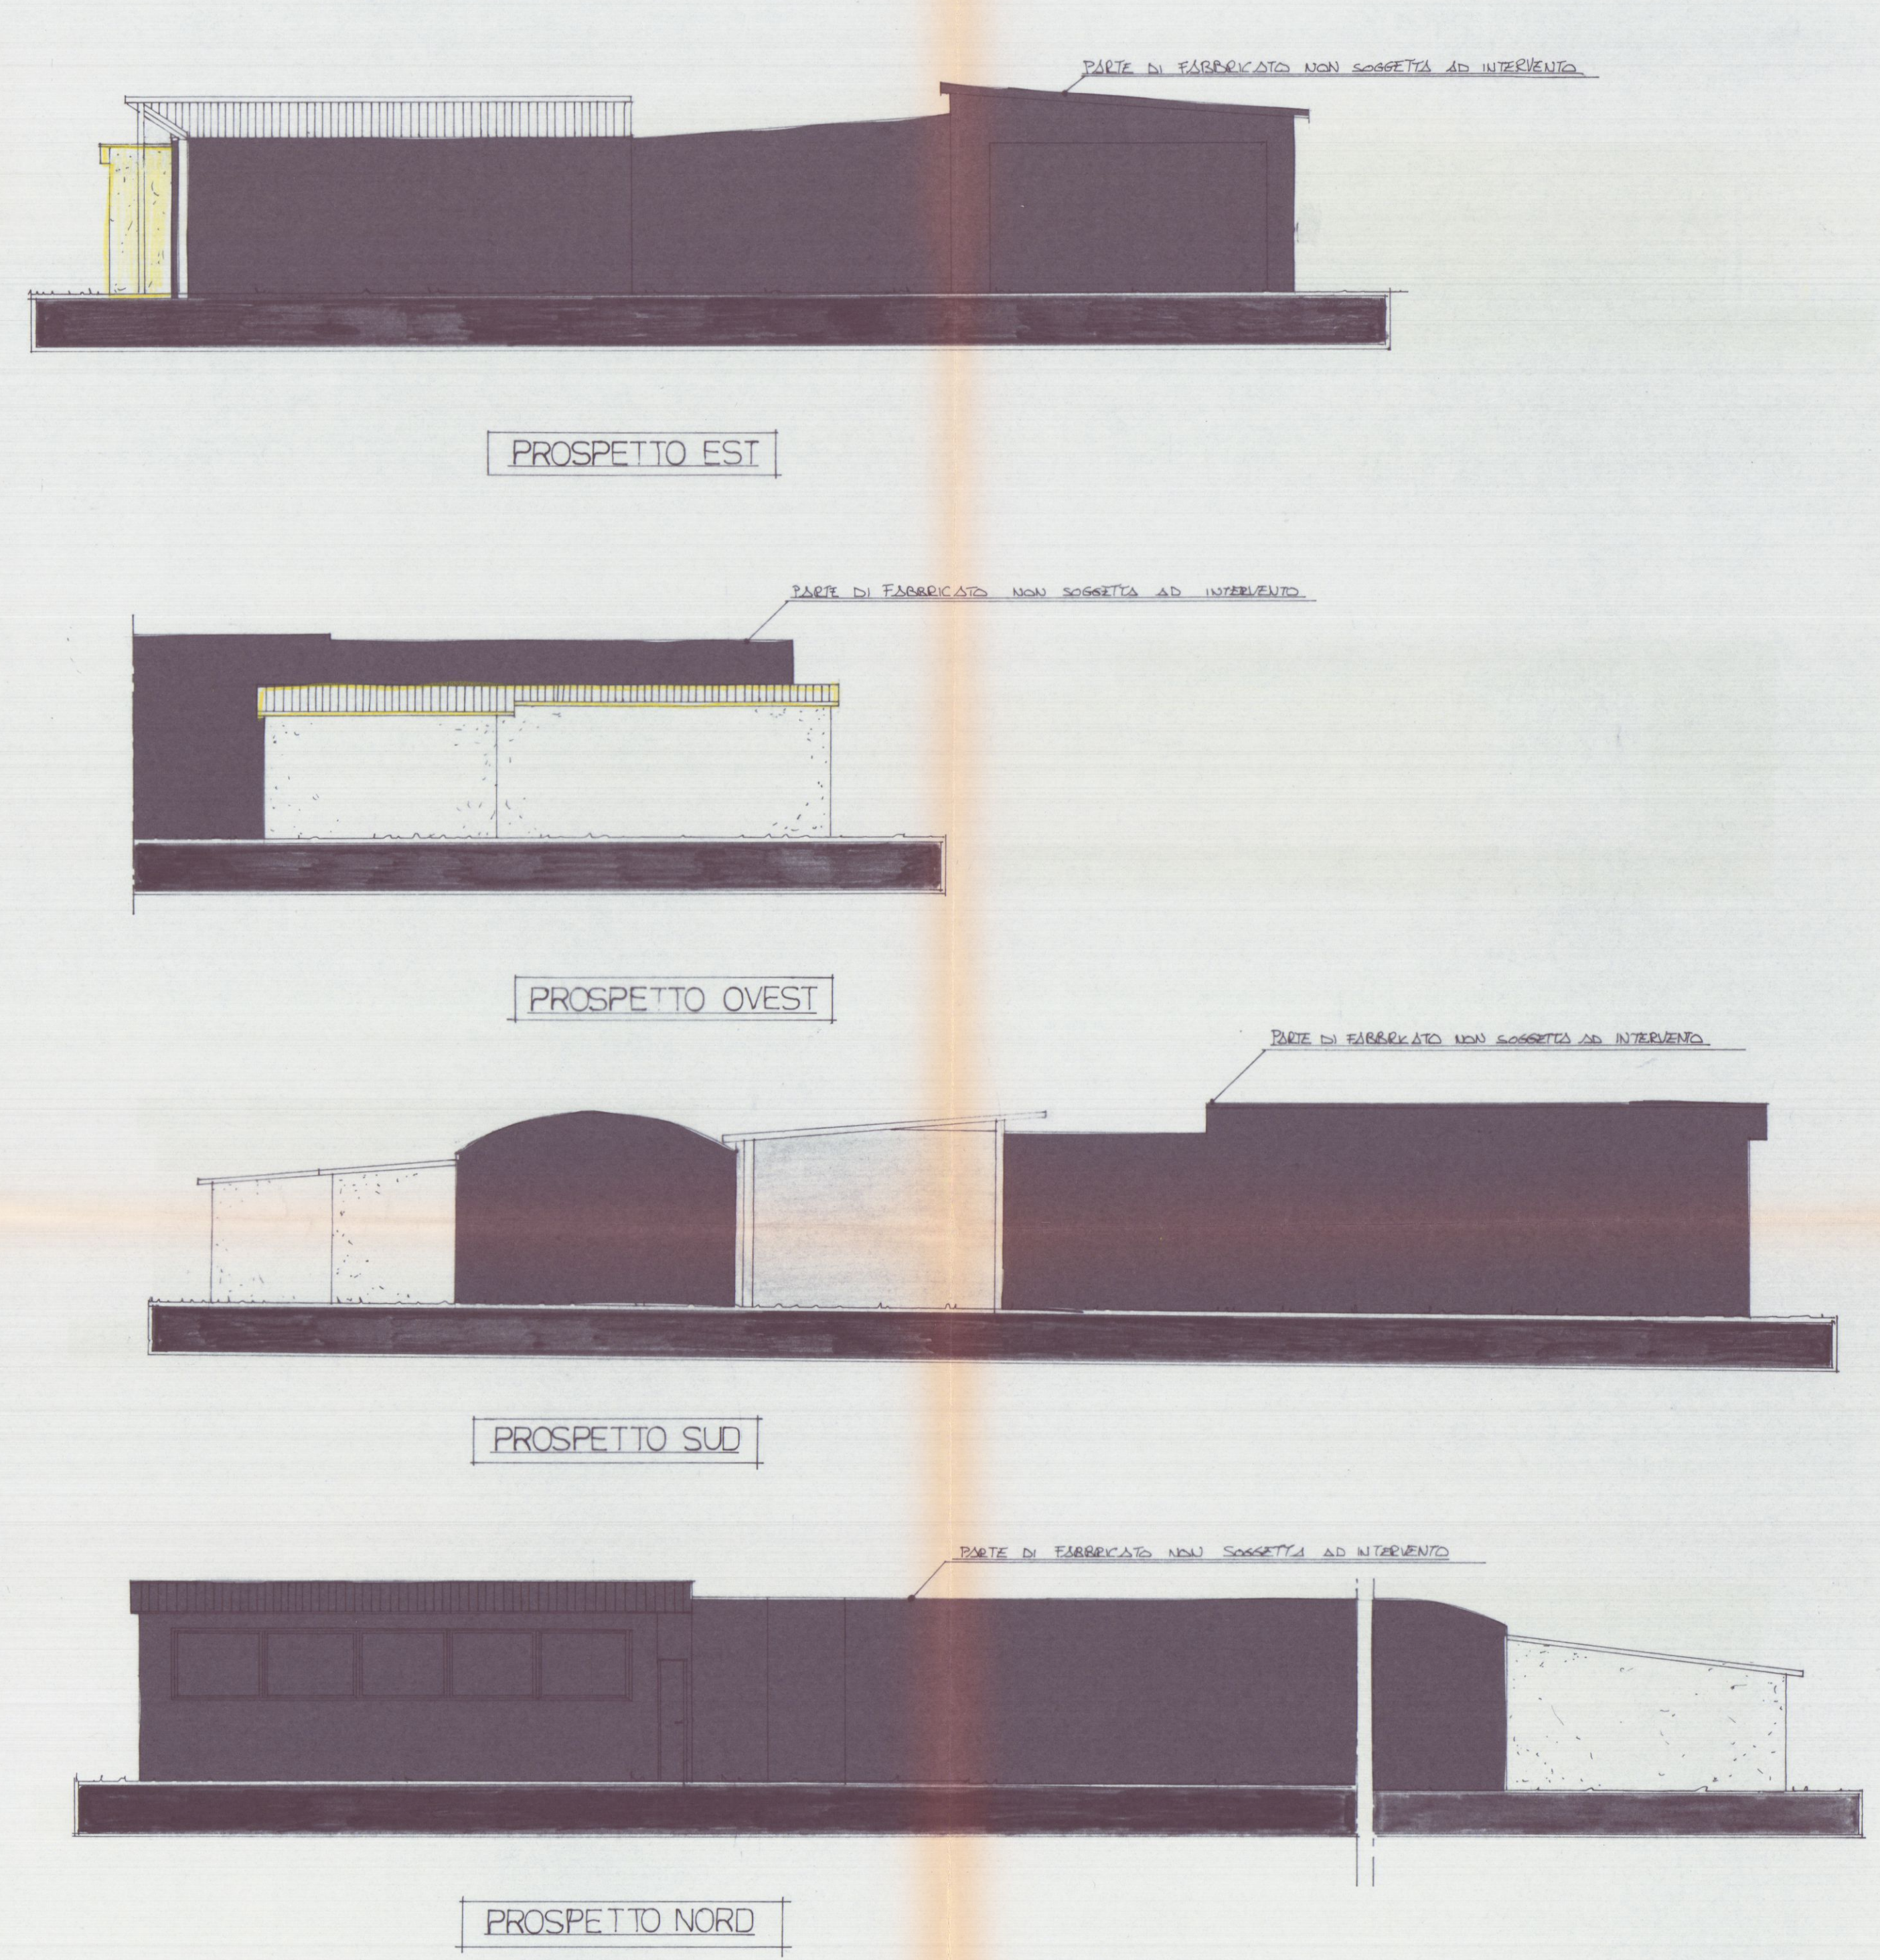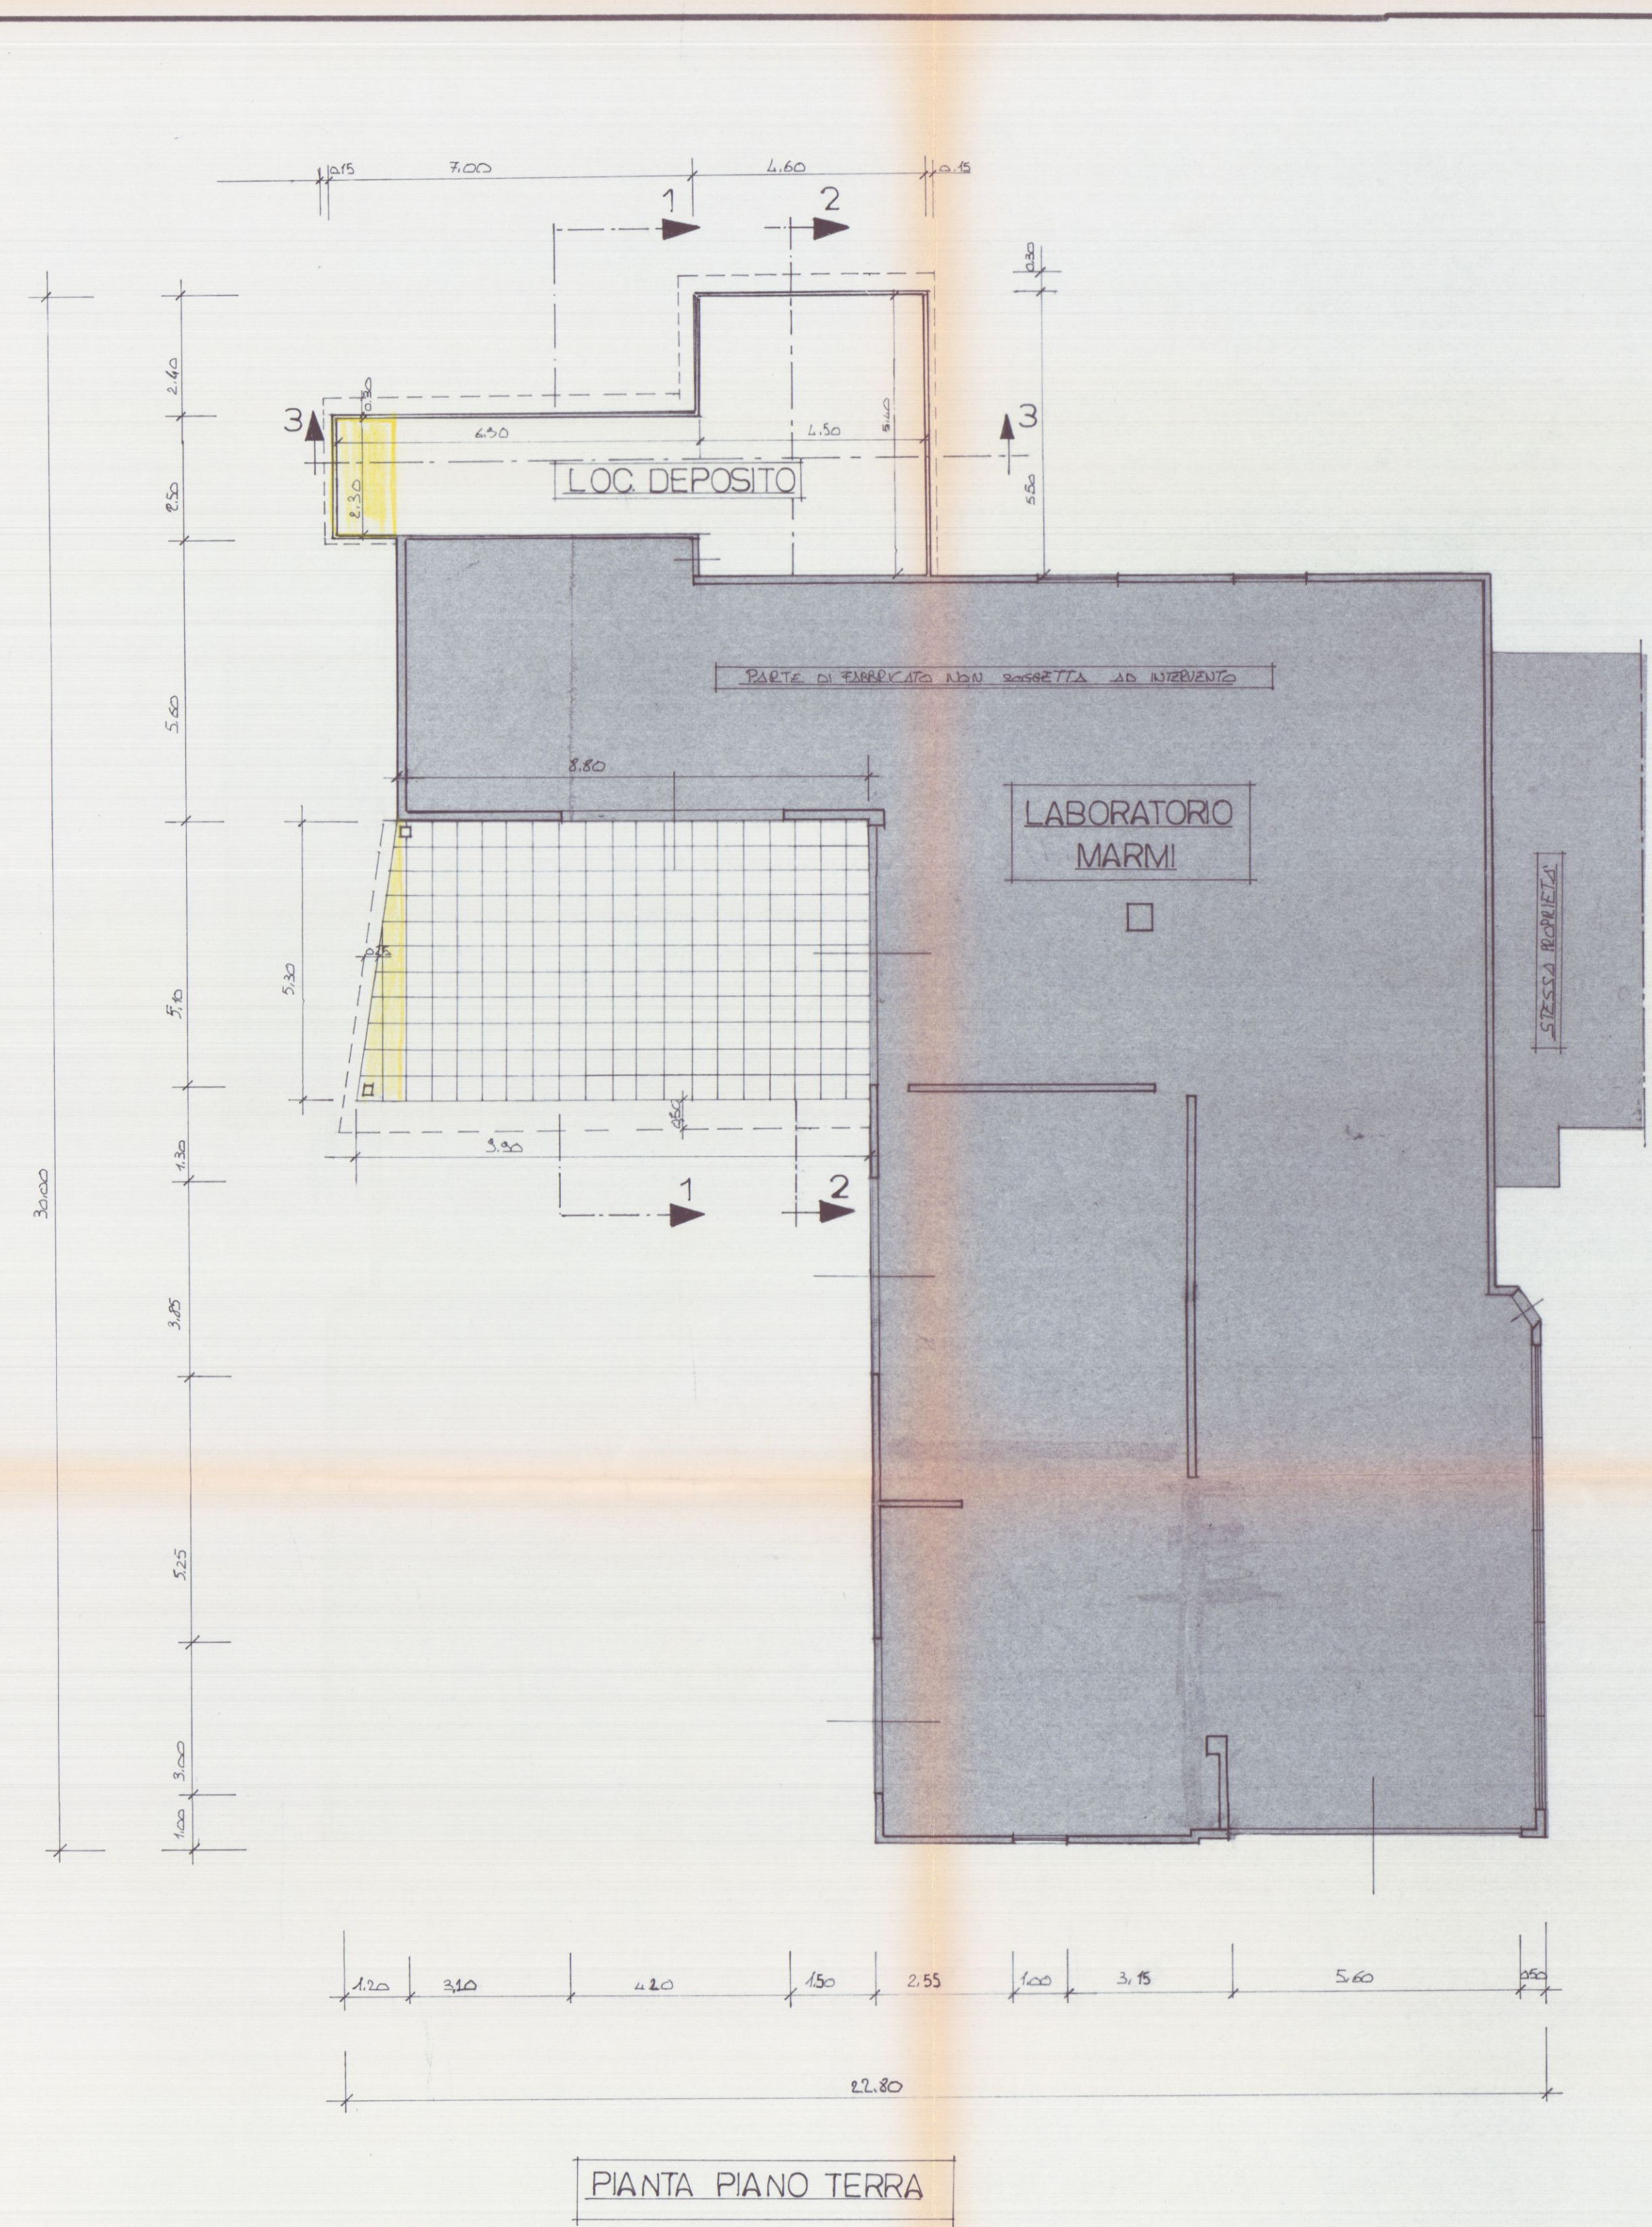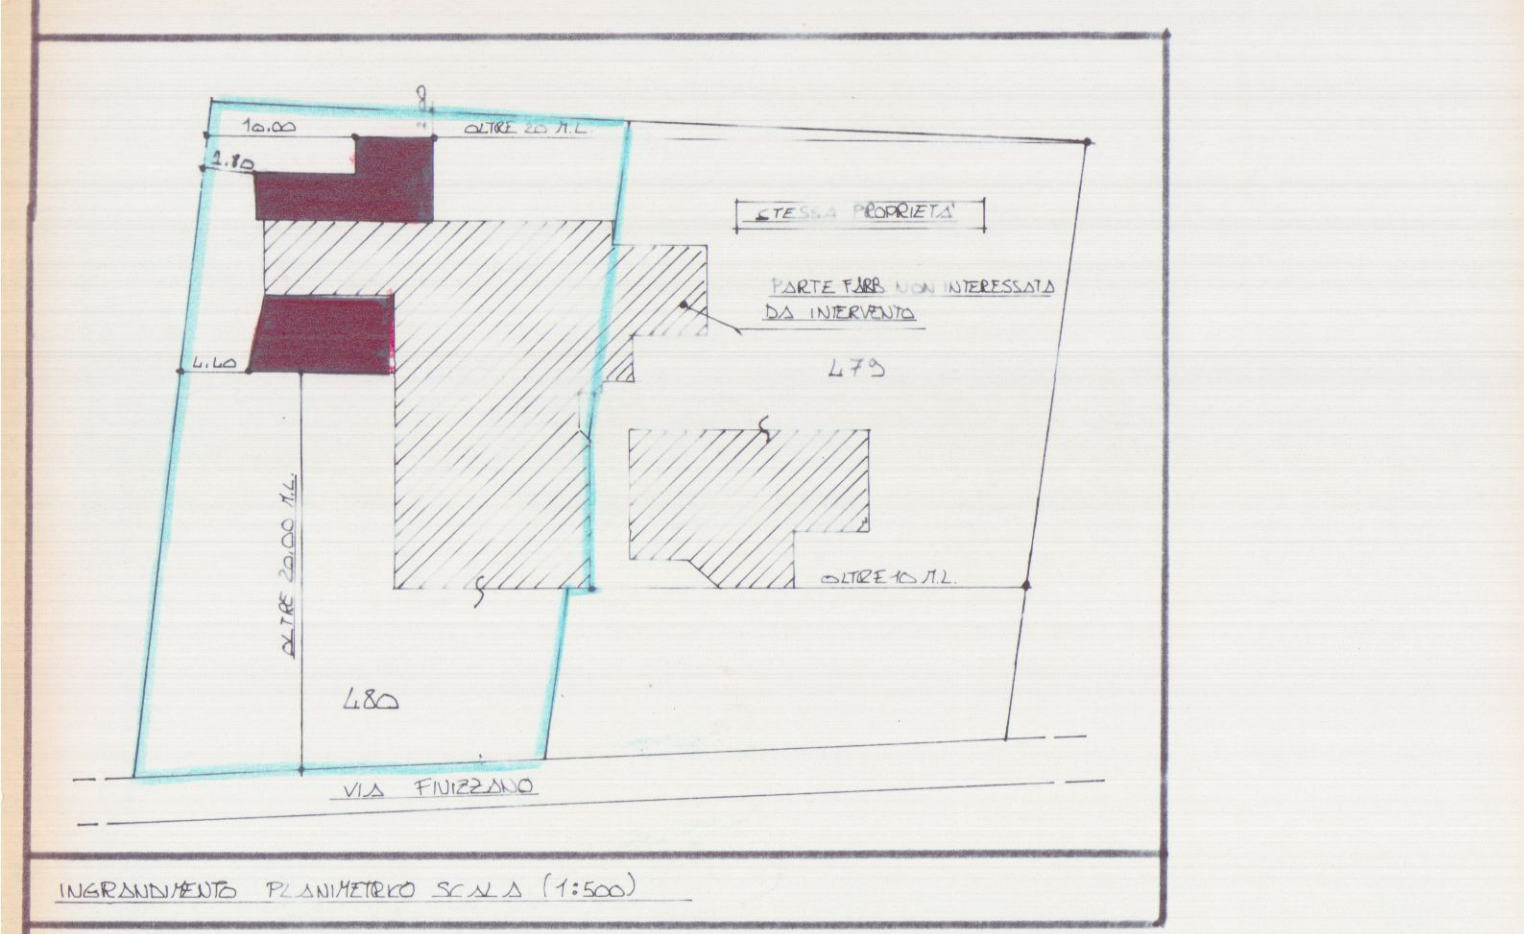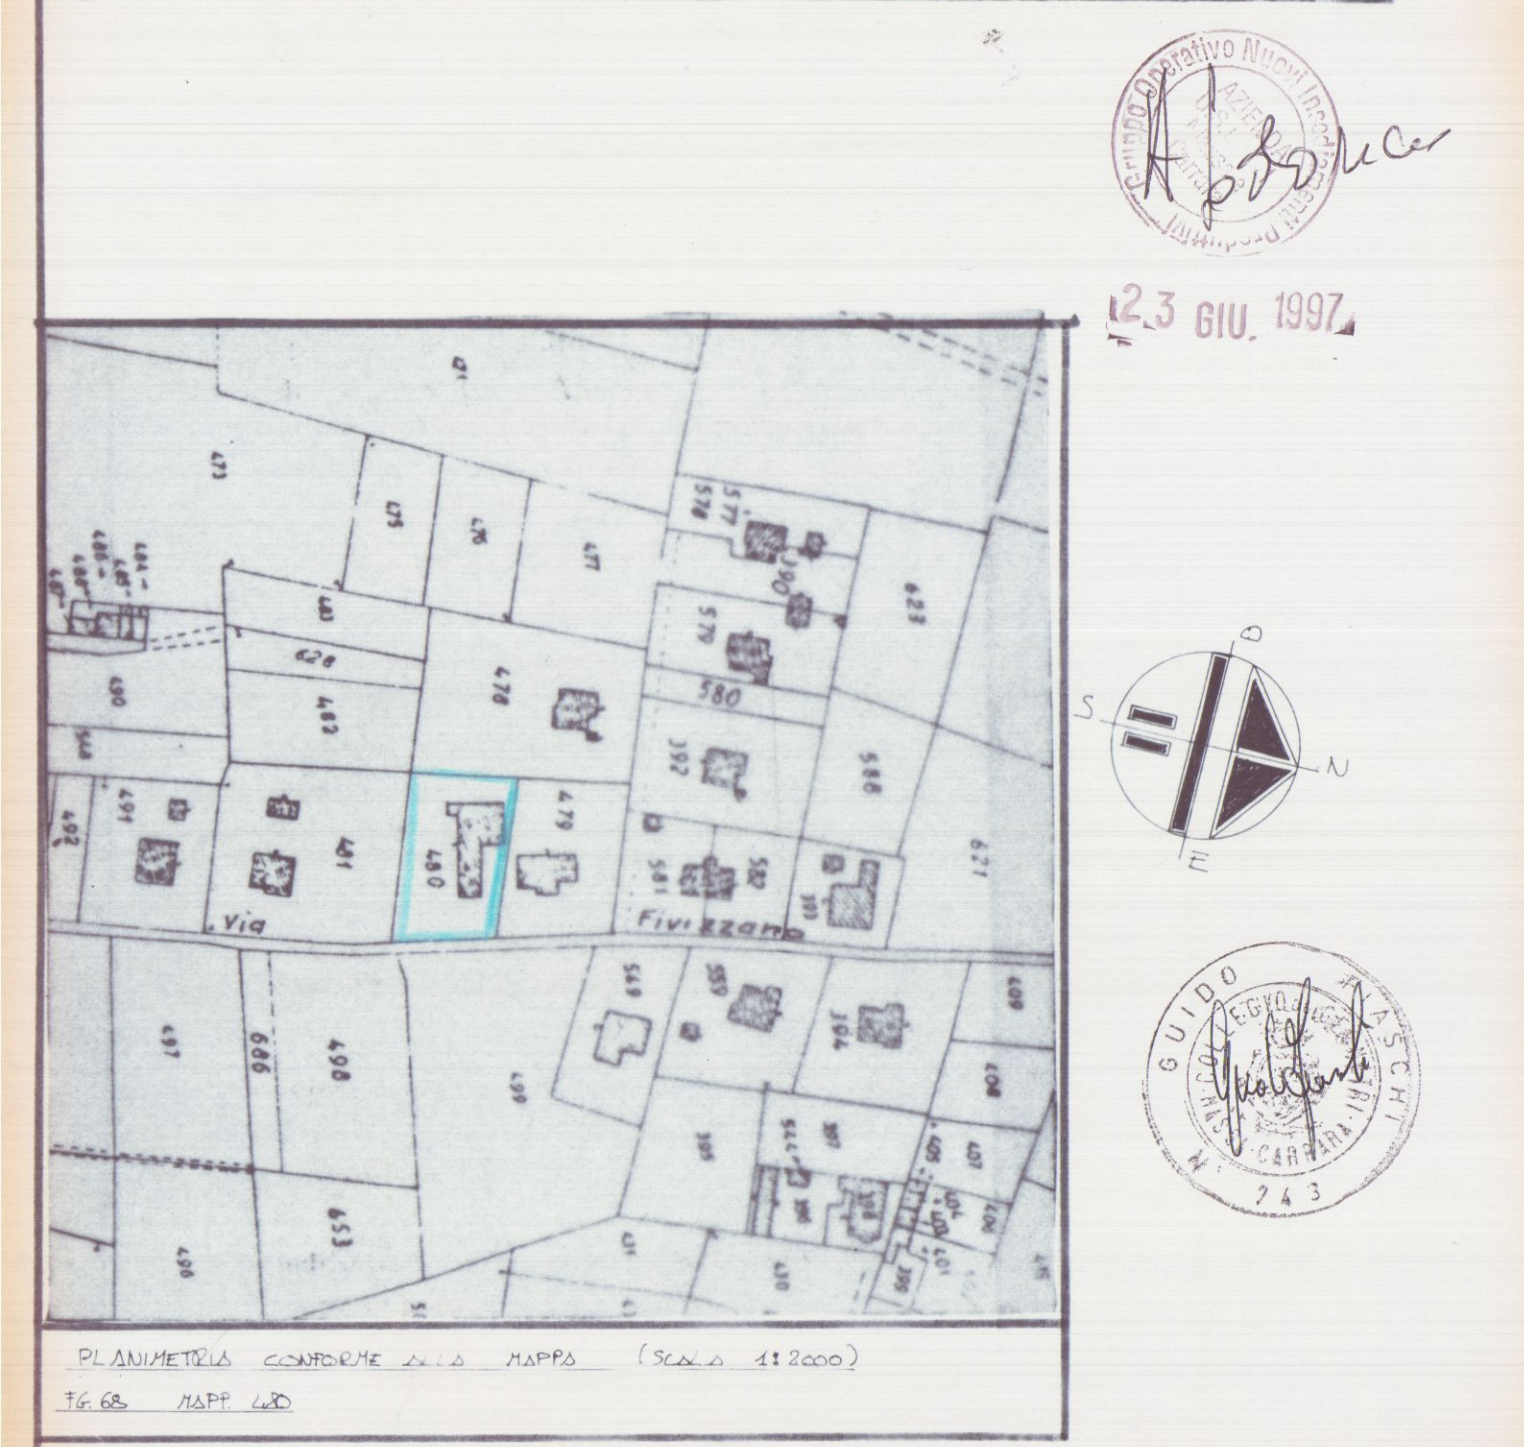

COMUNE DI CARRARA

STUDIO TECNICO
FIASCHI GEOM. GUIDO

VIA G. ULIVI 19/A CARRARA
TEL/FAX 0585.77.93.25




ALLEGATO GRAFICO A RAPPORTO INFORMATIVO RELATIVO A
LABORATORIO ARTIGIANALE SETTORE MARMO.

Località BATTILANA Via Fivizzano Fog. 68 Mapp. 480

Committente : Sig. DEVOTI 3 D (proprietaria VATTARONI ROSA)

SCHEMA GRAFICO Spogliatoi, locali di lavorazione , disposizione dei
macchinari sc. 1/ 100

STRALCIO PLANIMETRICO CONTORE ALLE MAPPE E68 MAPPE80 (SCALE 1:200)

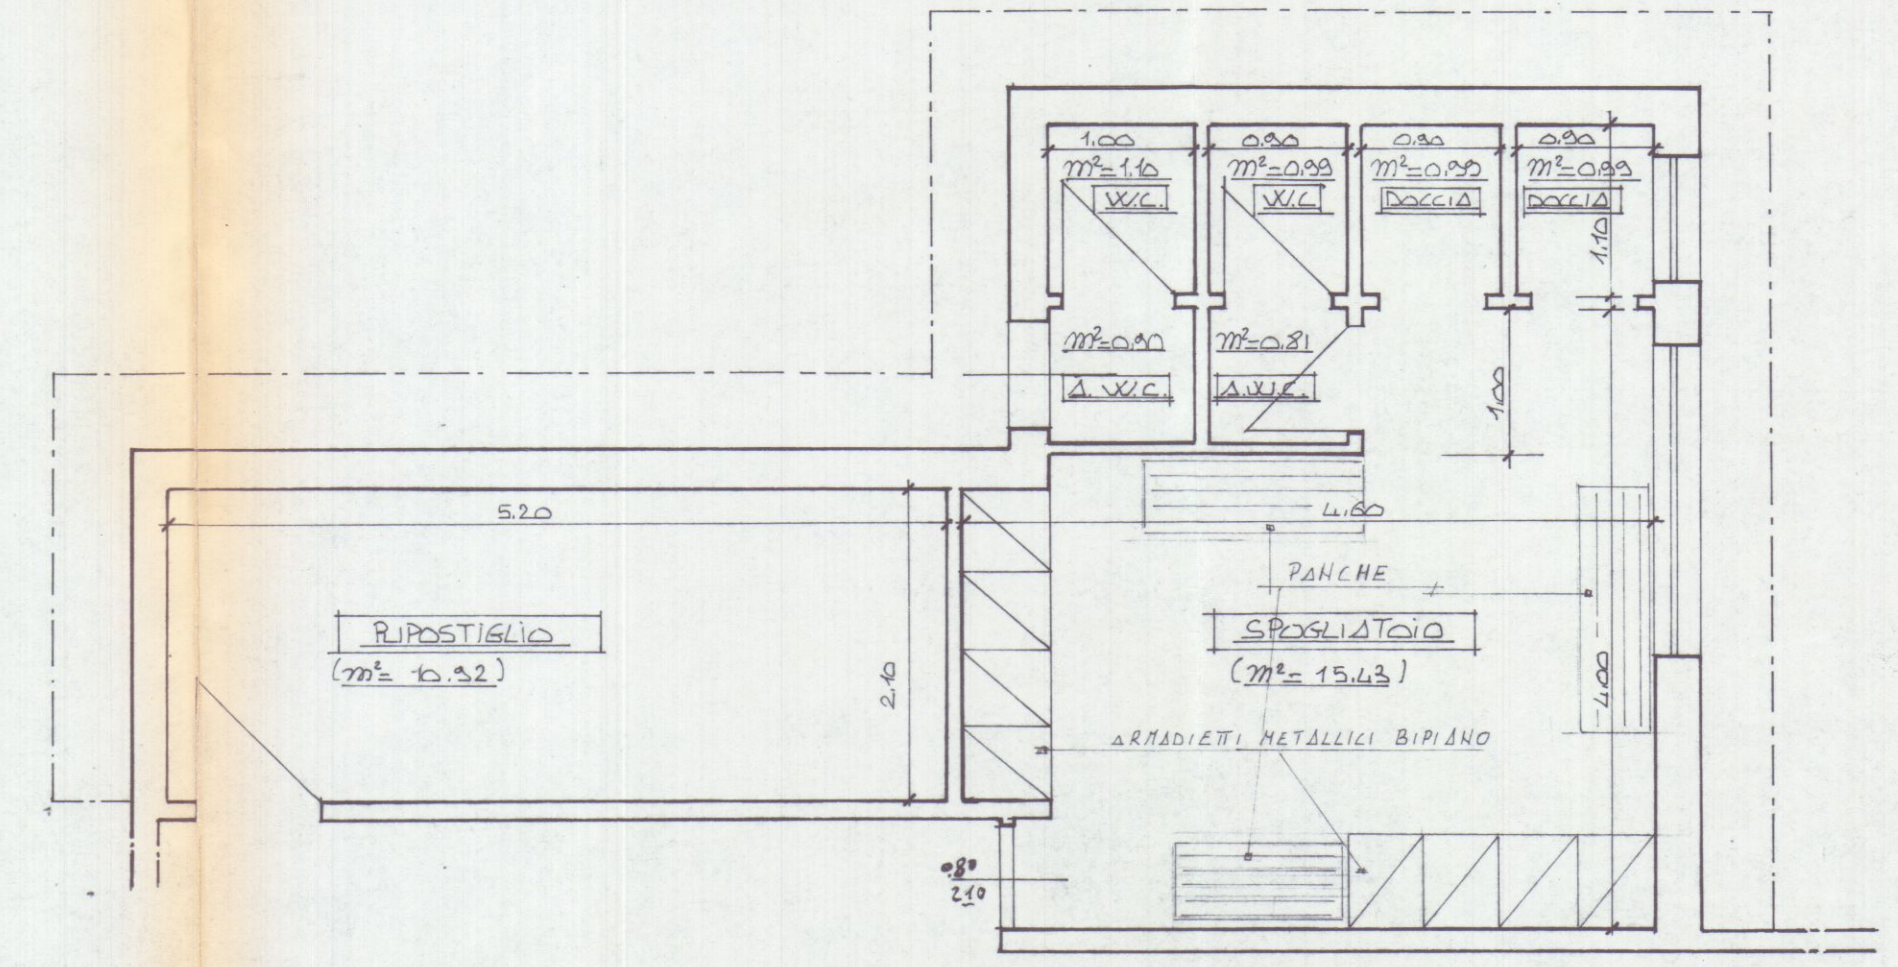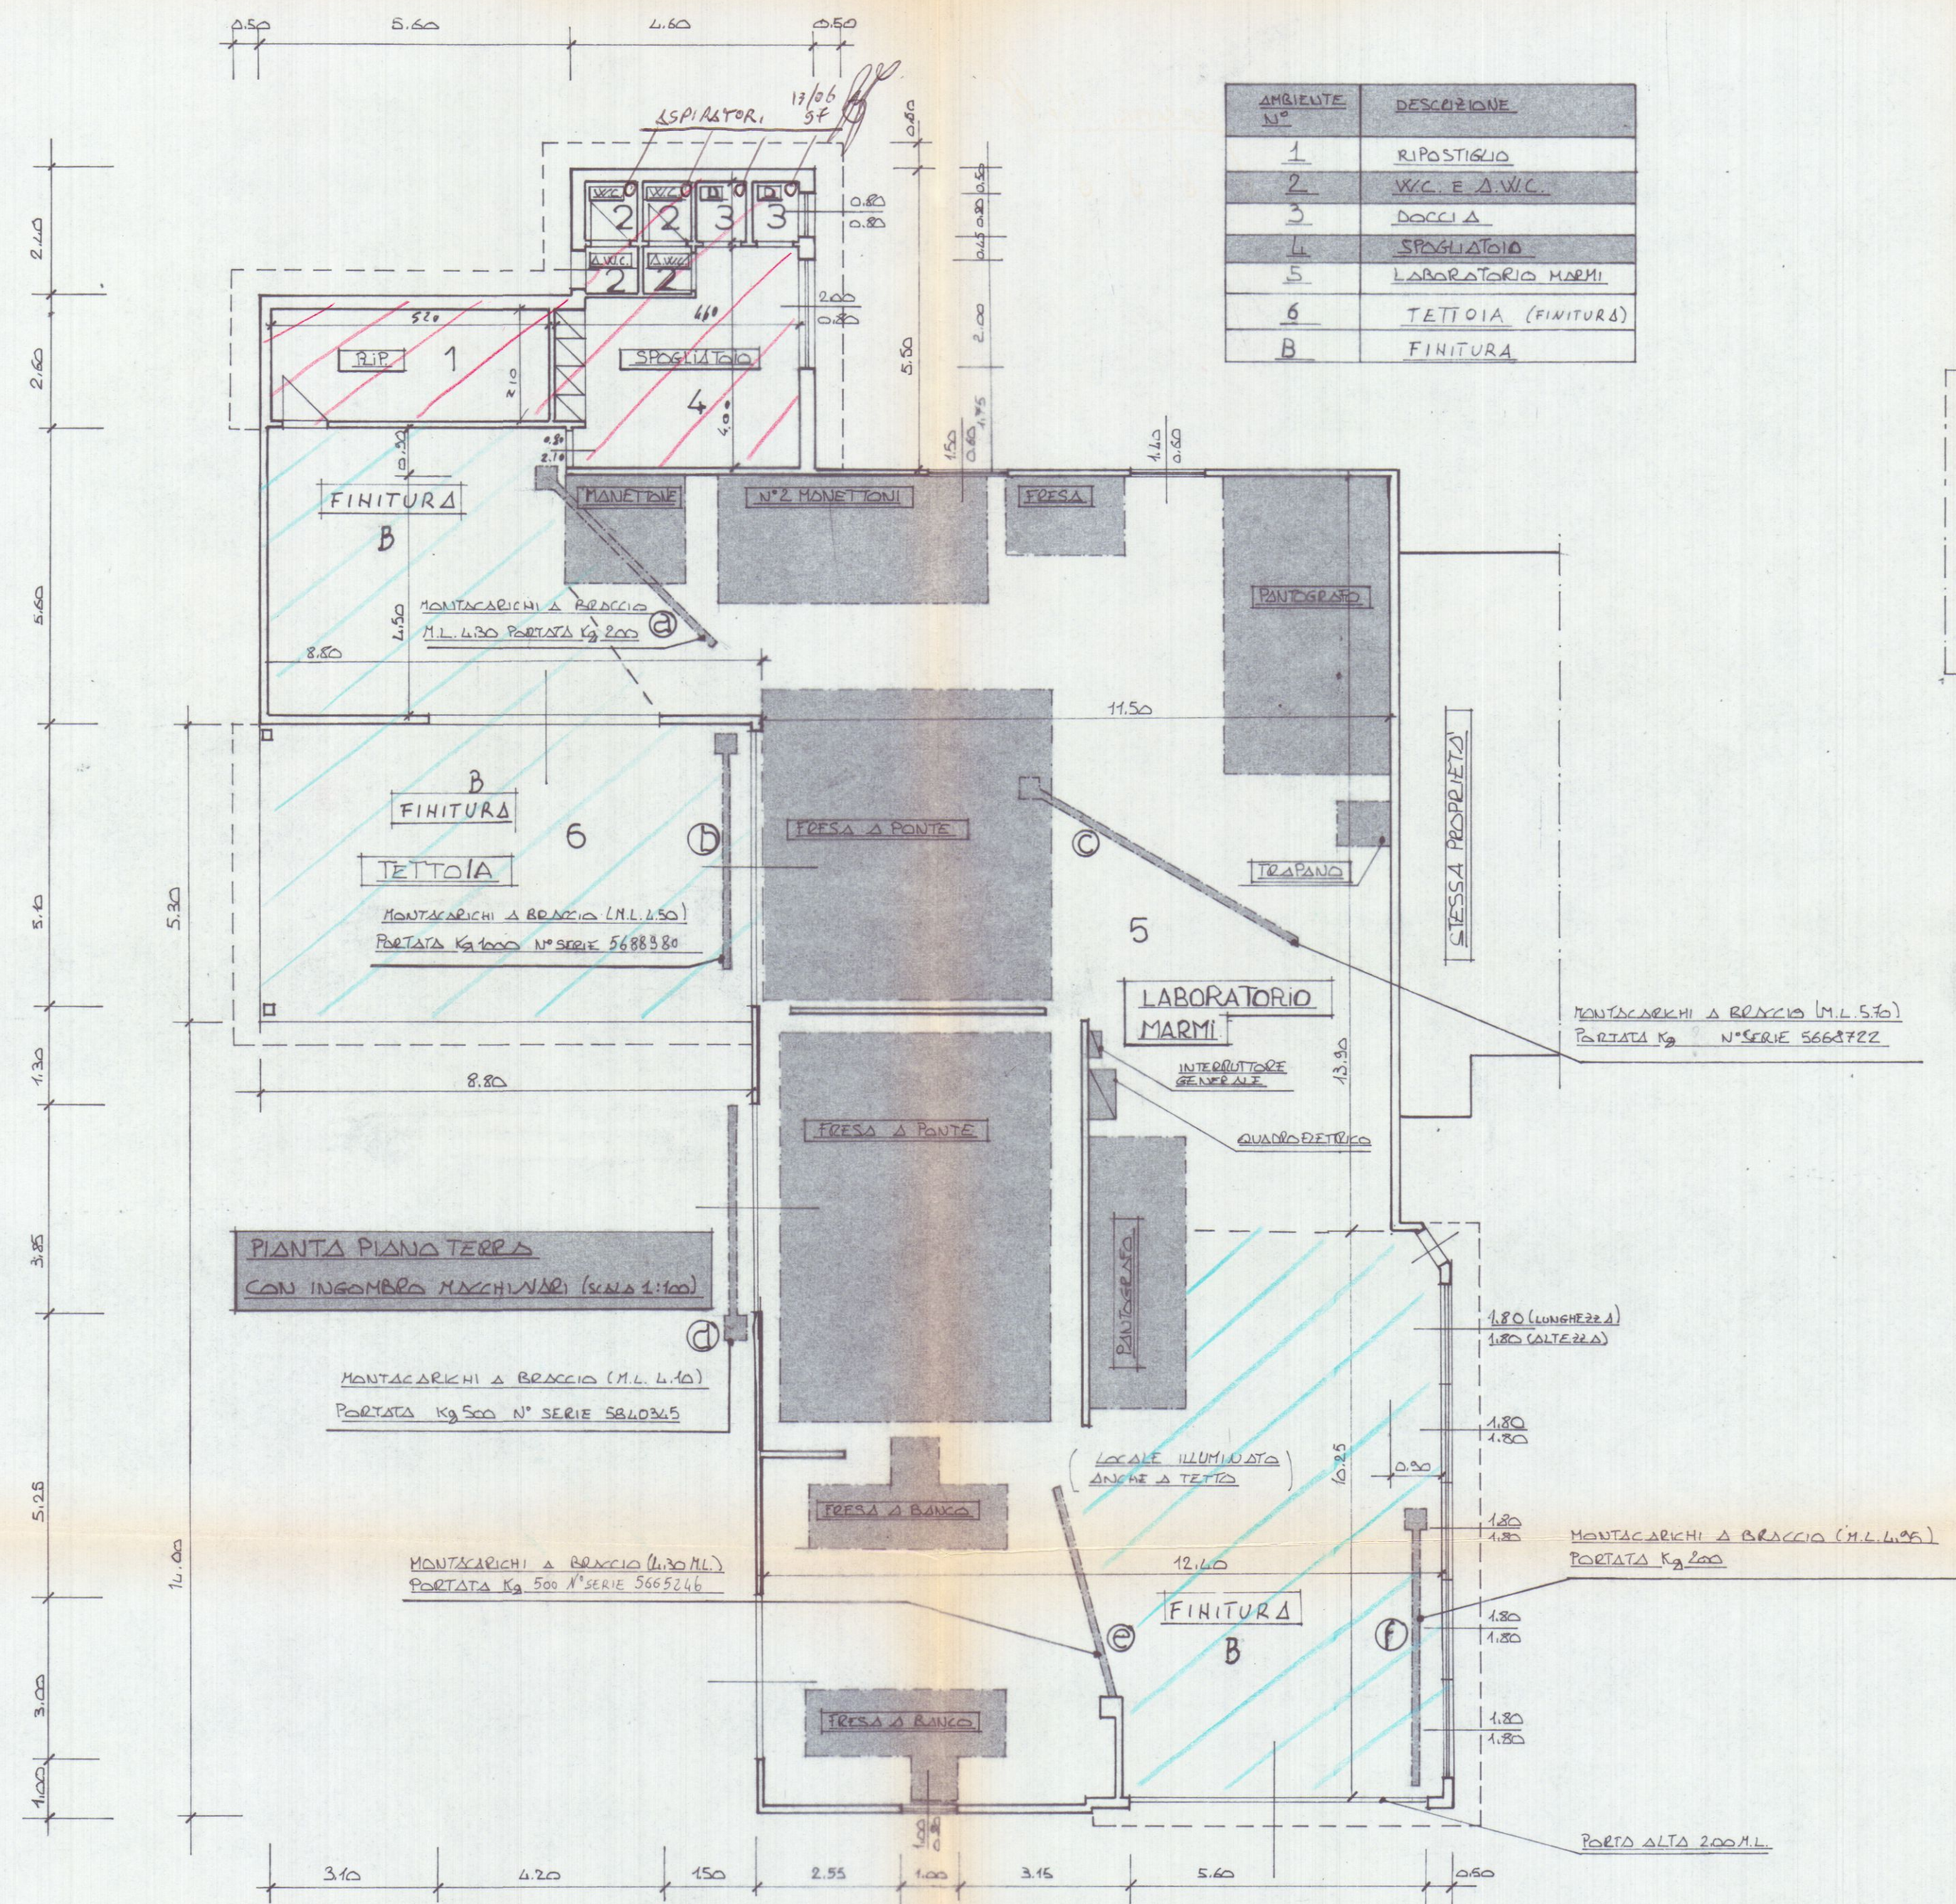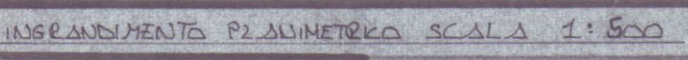

PIANTA PIANO TERZO
LOCALI OGGETTO DI RISTRUTTURAZIONE SCALA 1:50