

Geom. Massimo Dell'Amico via Silacani 9 Carrara

TAVOLA

U

Progetto in Sanatoria

Chiusura di terrazza a fabbricato sito in Comune di Carrara, via Don Minzoni

Piante-Prospetti-Sezioni


scala

1/100


Committente: Sig.ra Borgoli Maria Rita

NOTE



DATA

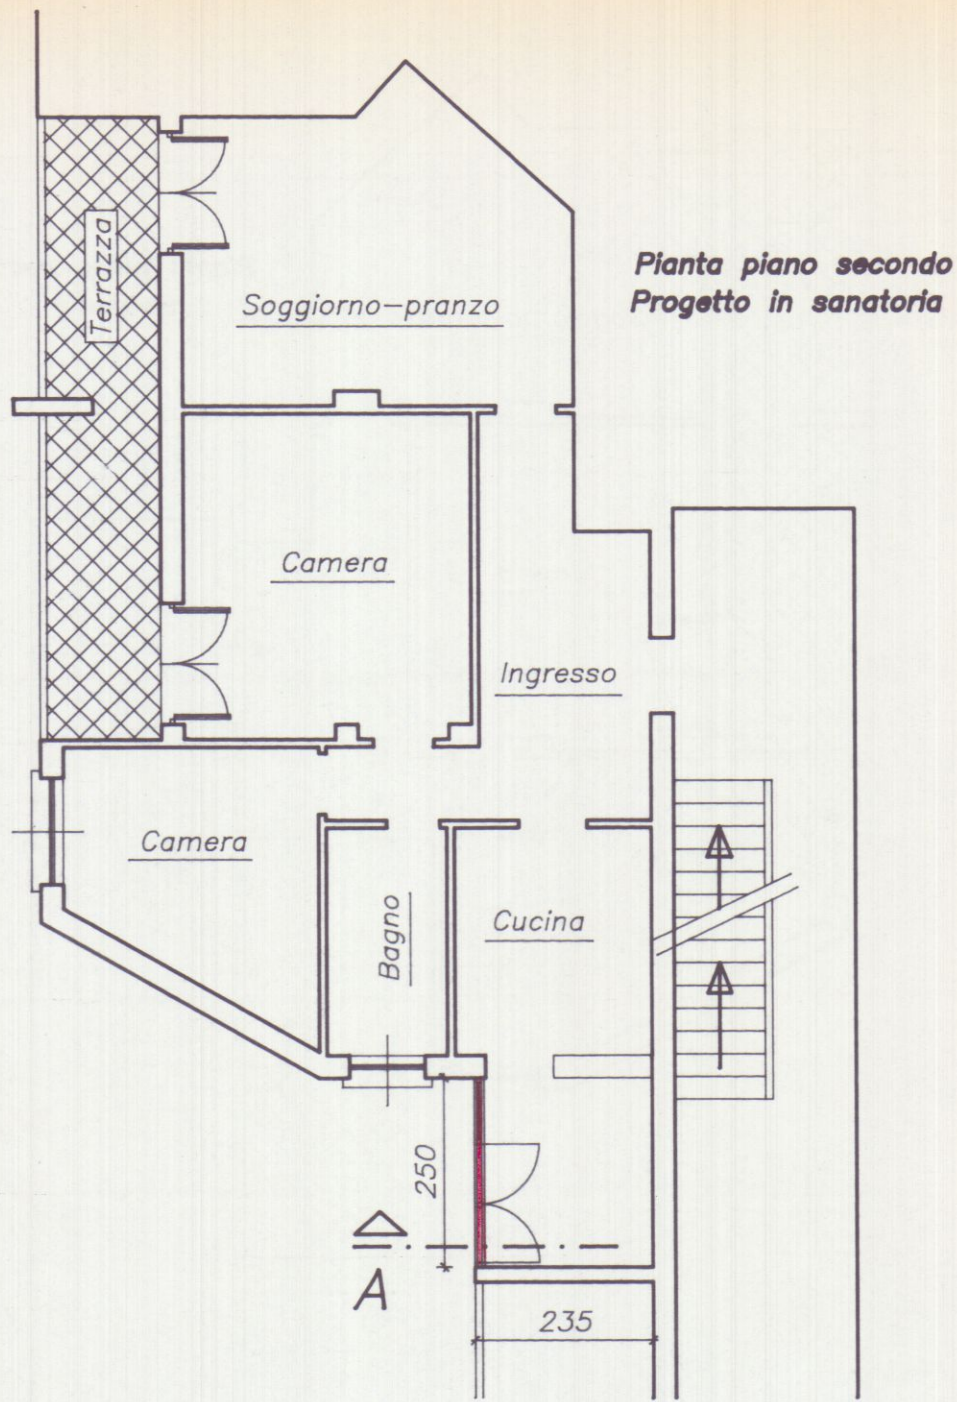


Sezione A
Progetto in sanatoria

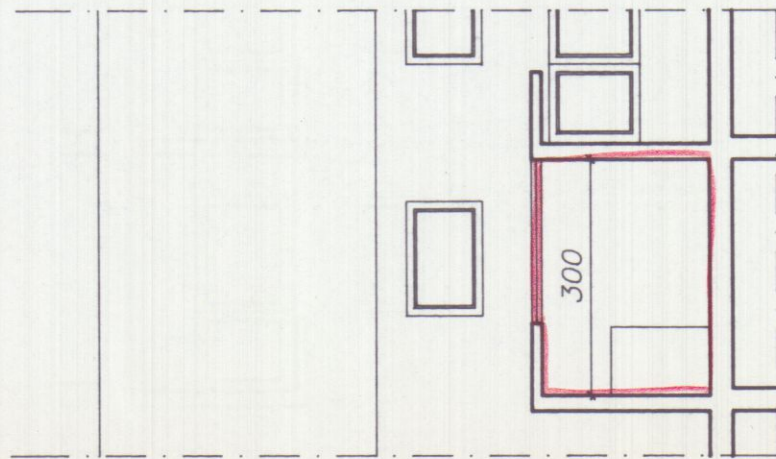


Prospetto fronte
Progetto in sanatoria

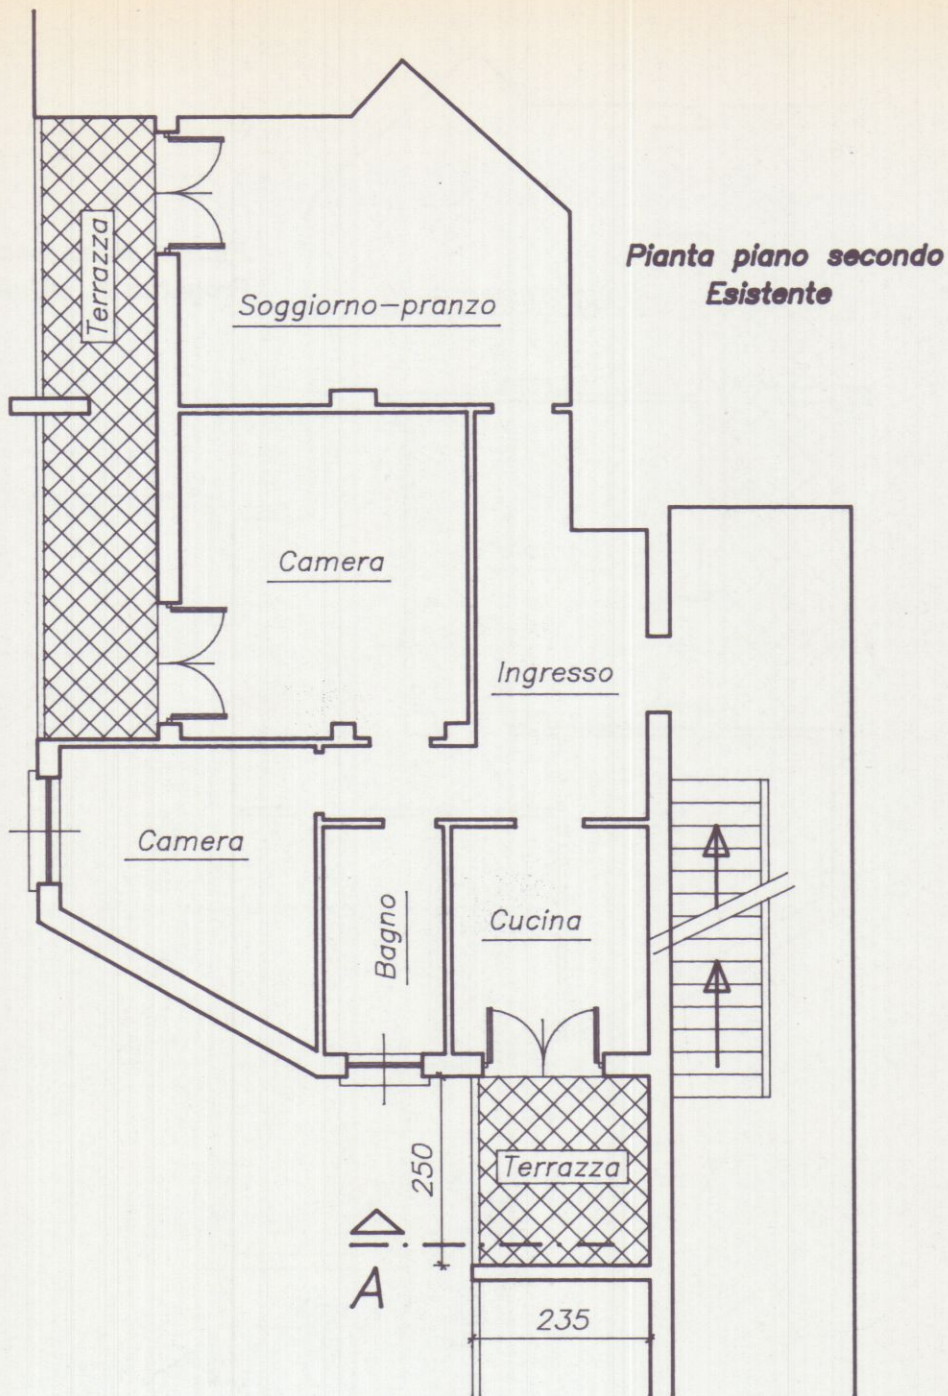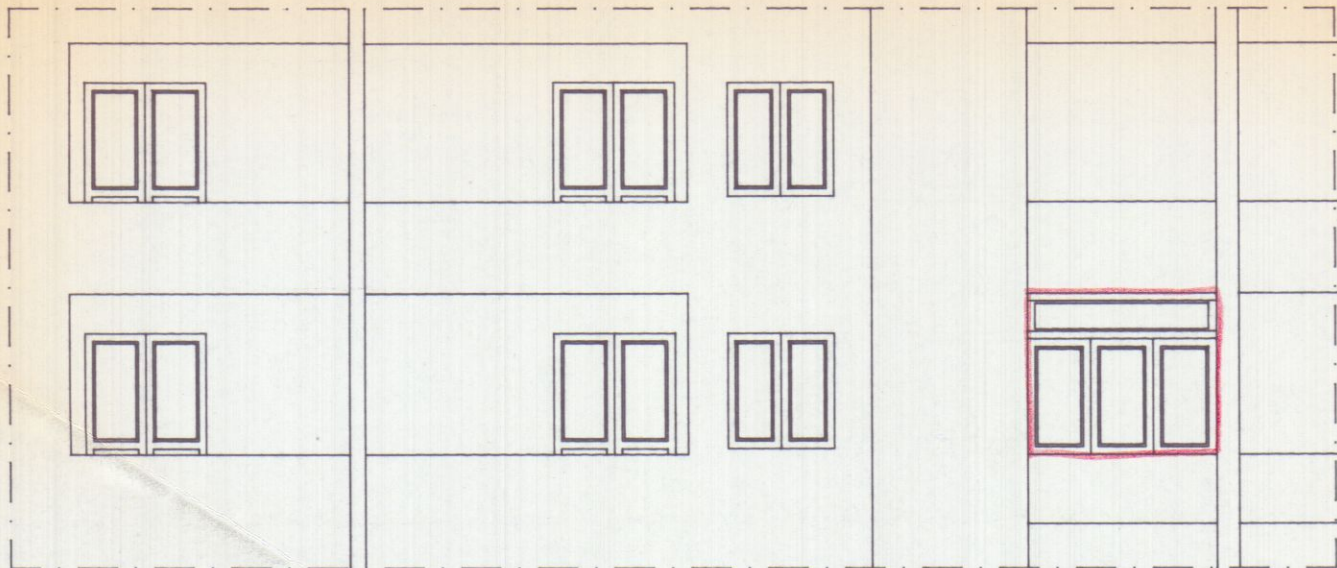


Sezione A
Esistente

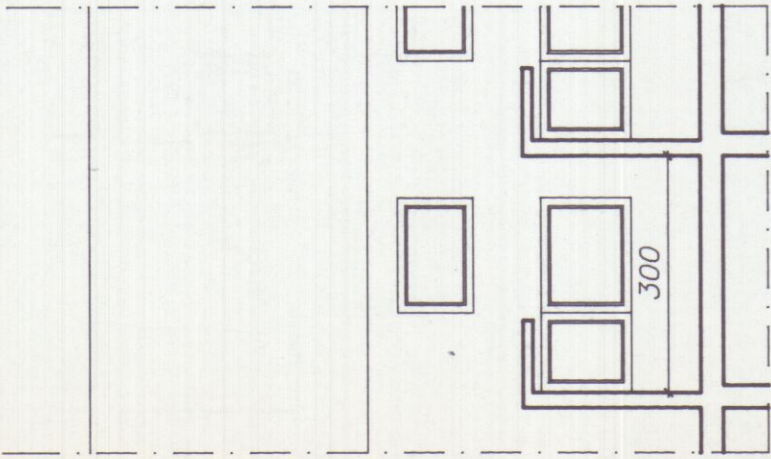

Prospetto fronte
Esistente

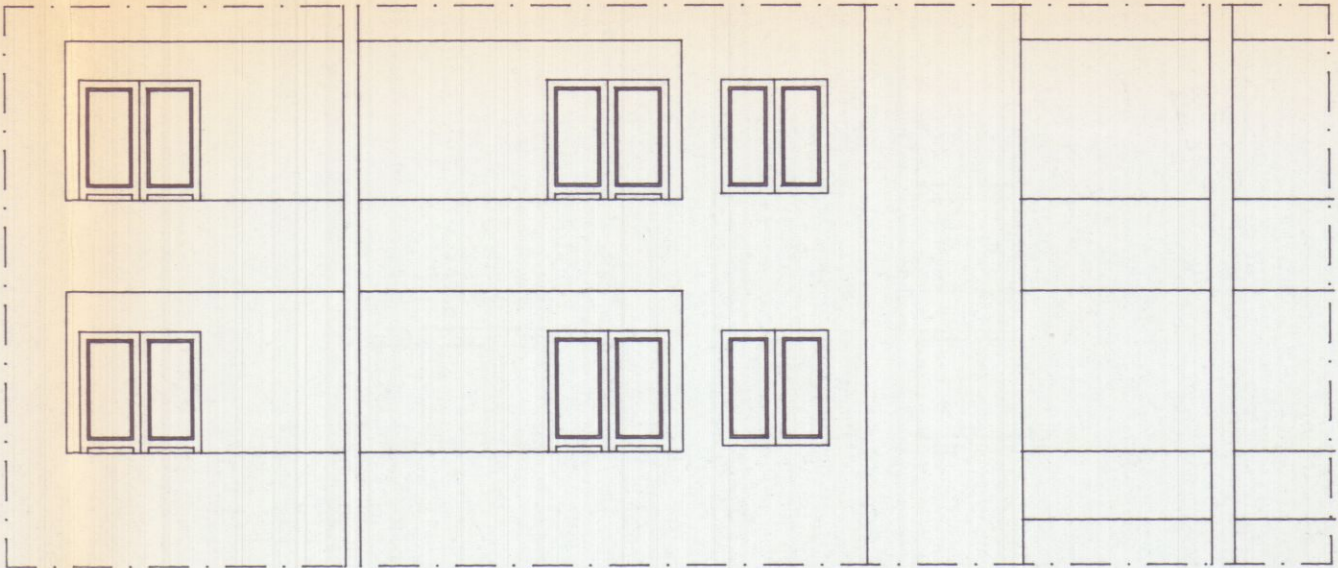

Schema Superfici e Volumi

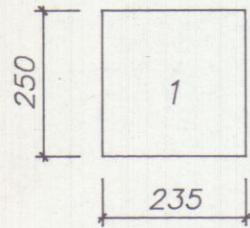

	Dimensioni	Superficie	Altezza	Volume
1	2.35x2.50	5.88	3.00	17.64
		MQ 5.88		MC 17.64

Geom. Massimo Dell'Amico via Silacani 9 Carrara

TAVOLA

U

Progetto in Sanatoria


Chiusura di terrazza a fabbricato sito in
Comune di Carrara, via Don Minzoni

Piante-Prospetti-Sezioni


scala
1/100

Committente: Sig.ra Borgoli Maria Rita



DATA

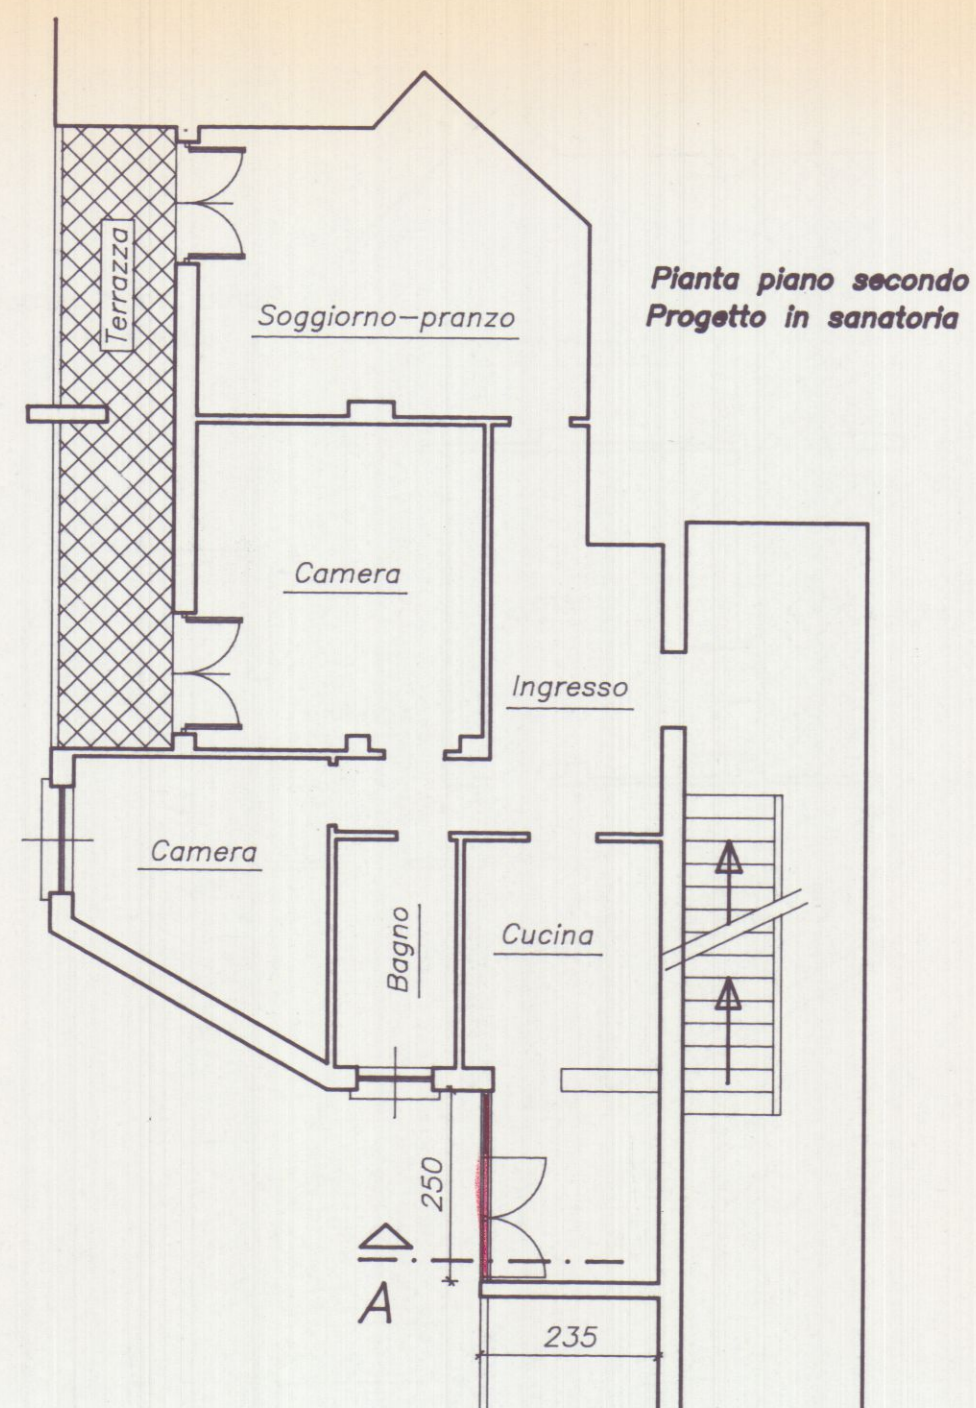

Sezione A
Progetto in sanatoria

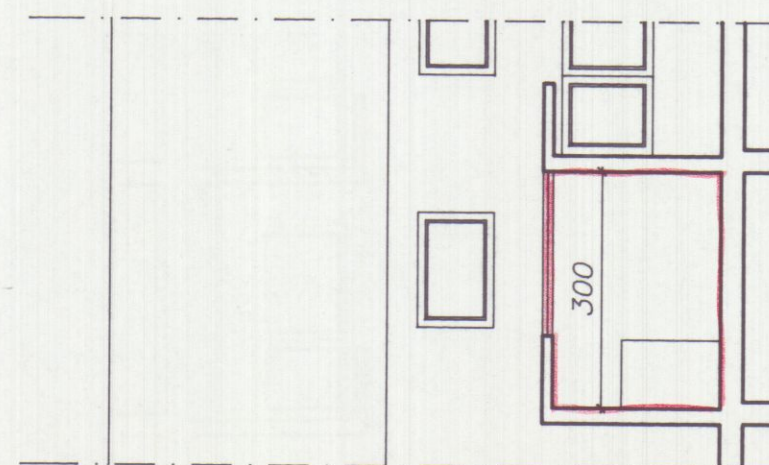


Prospetto fronte
Progetto in sanatoria

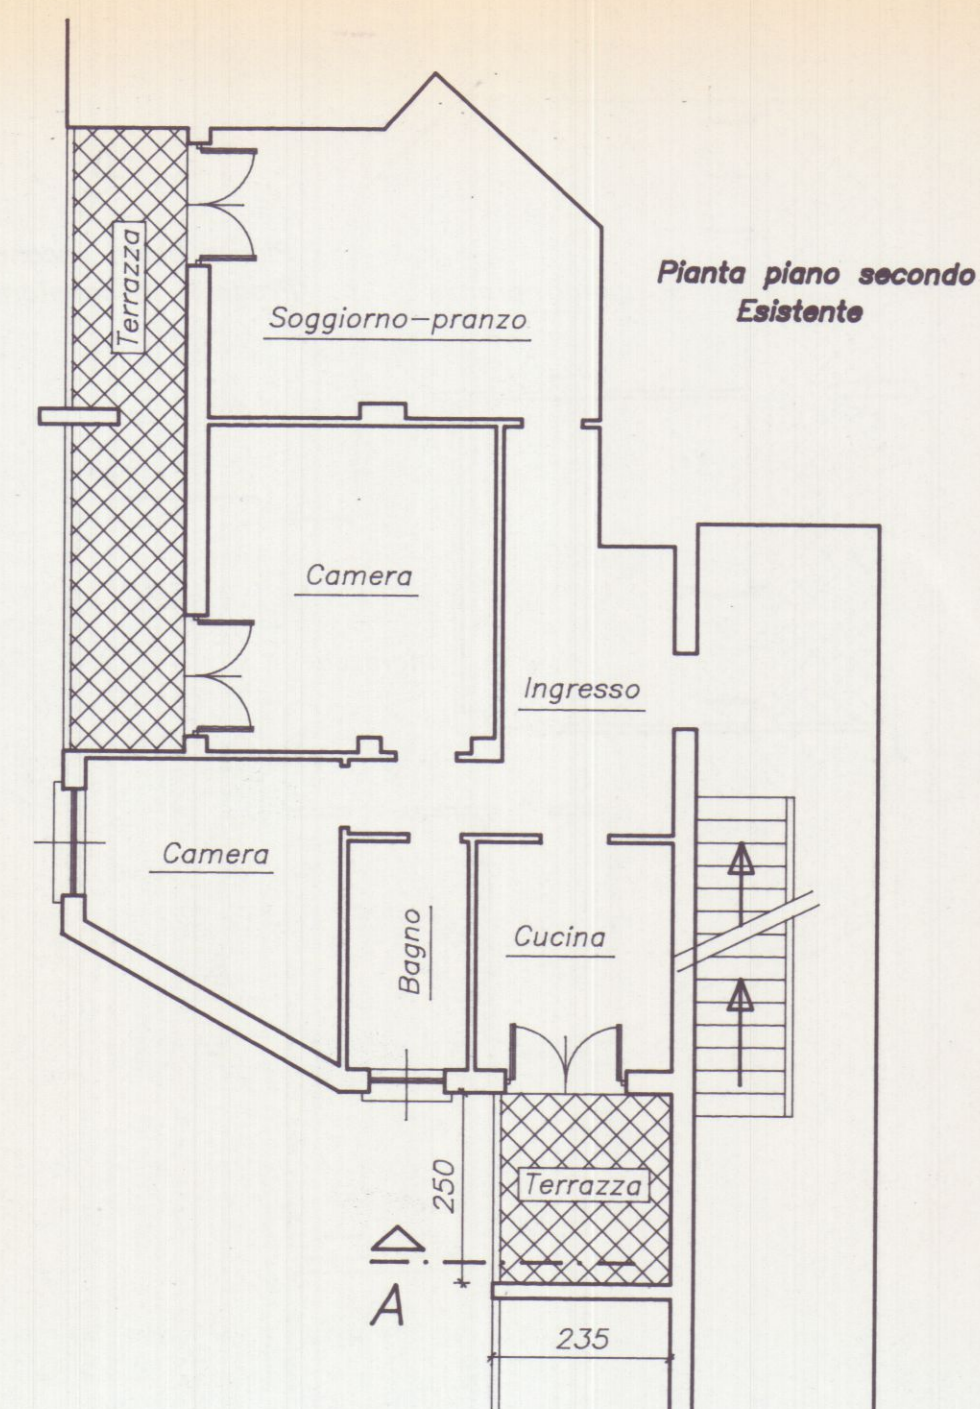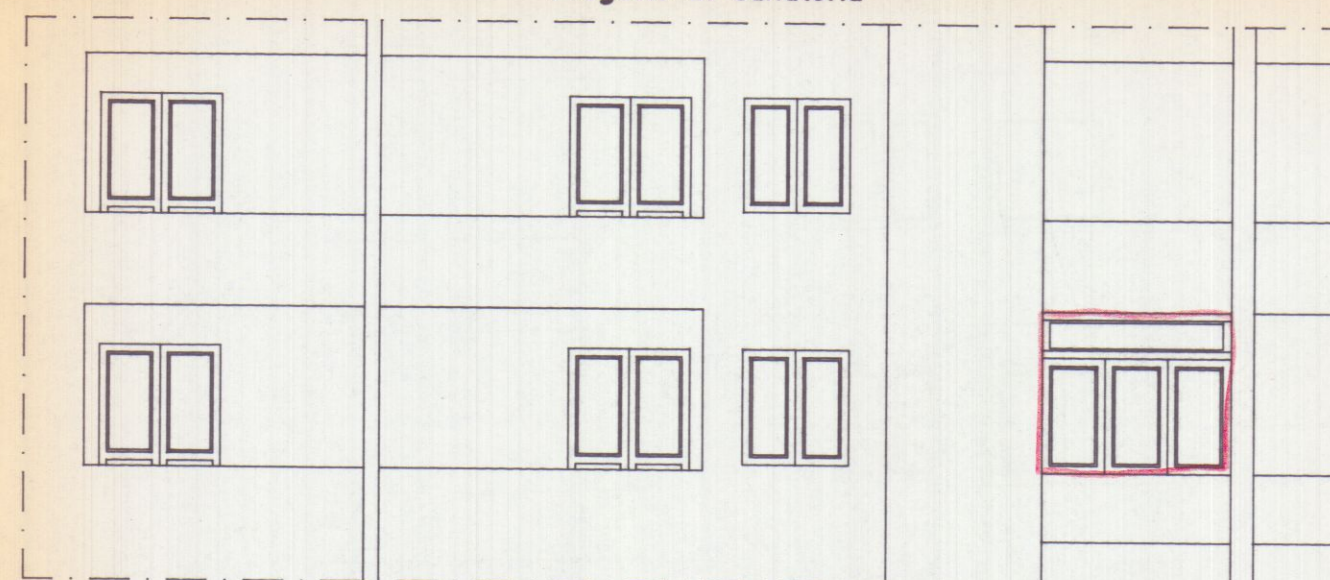


Pianta piano secondo
Esistente


Sezione A
Esistente

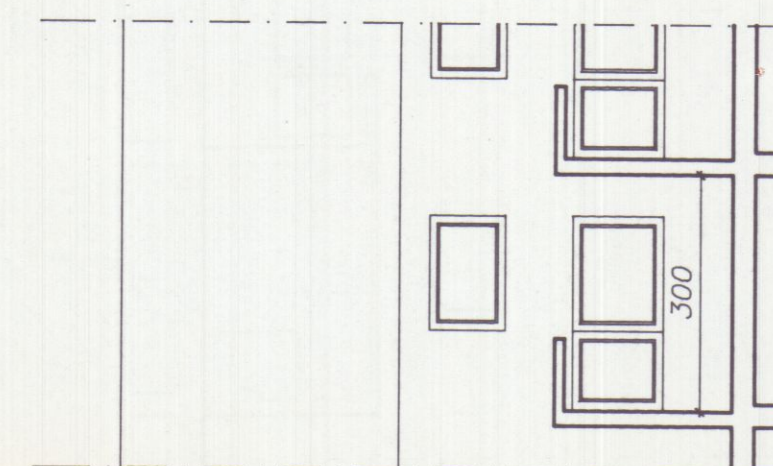

Prospetto fronte
Esistente

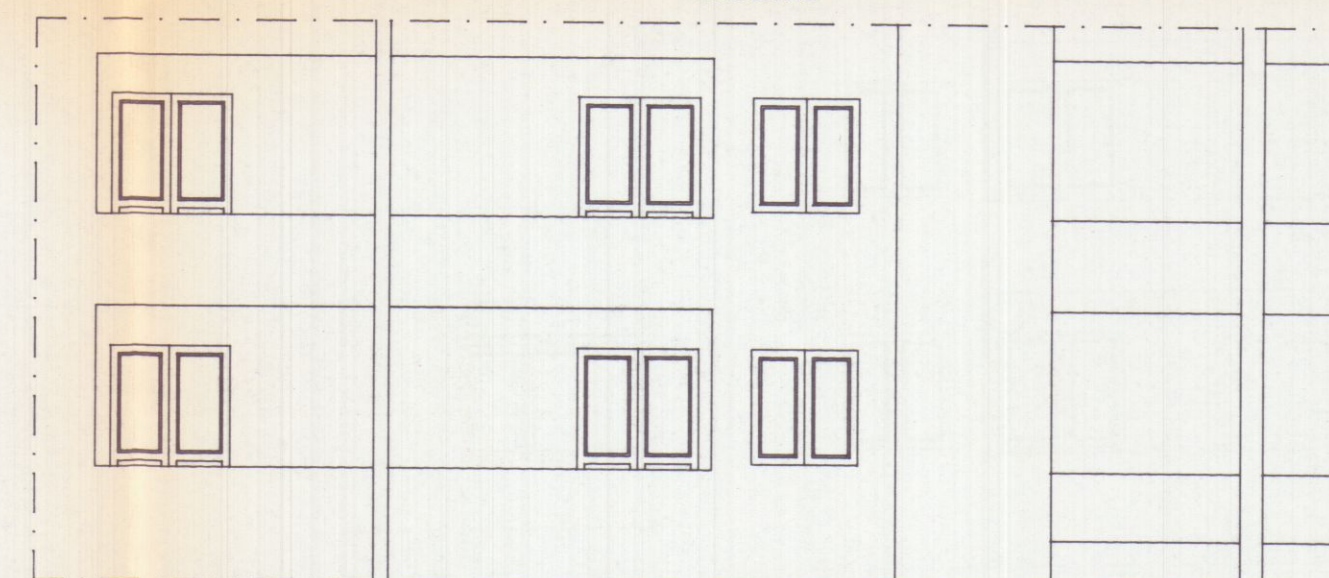

Schema Superfici e Volumi

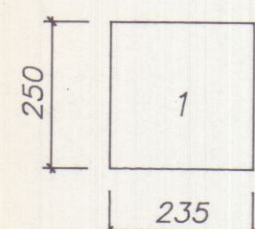

	Dimensioni	Superficie	Altezza	Volume
1	2.35x2.50	5.88	3.00	17.64
		MQ 5.88		MC 17.64