


SCALA 1:100


piano interrato
esistente

schema volumetrico

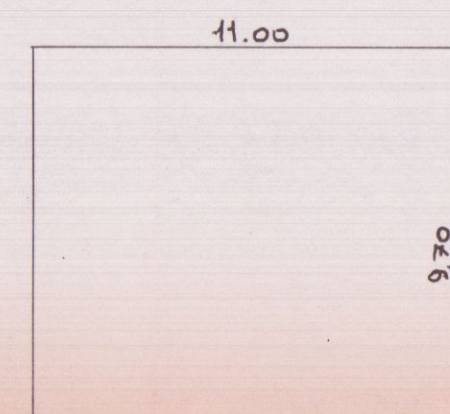


Sup. $11.00 \times 9.70 = 106.70 \text{ m}^2$
Volume $106.70 \times 3.30 = 353.01 \text{ m}^3$

piano terra
di progetto

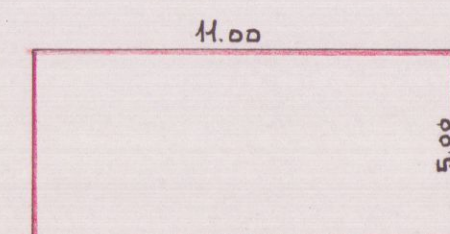


Sup. $11.00 \times 5.00 = 55.00 \text{ m}^2$
Volume $55.00 \times 3.05 = 167.75 \text{ m}^3$


Volume totale:
324.55 m.c.

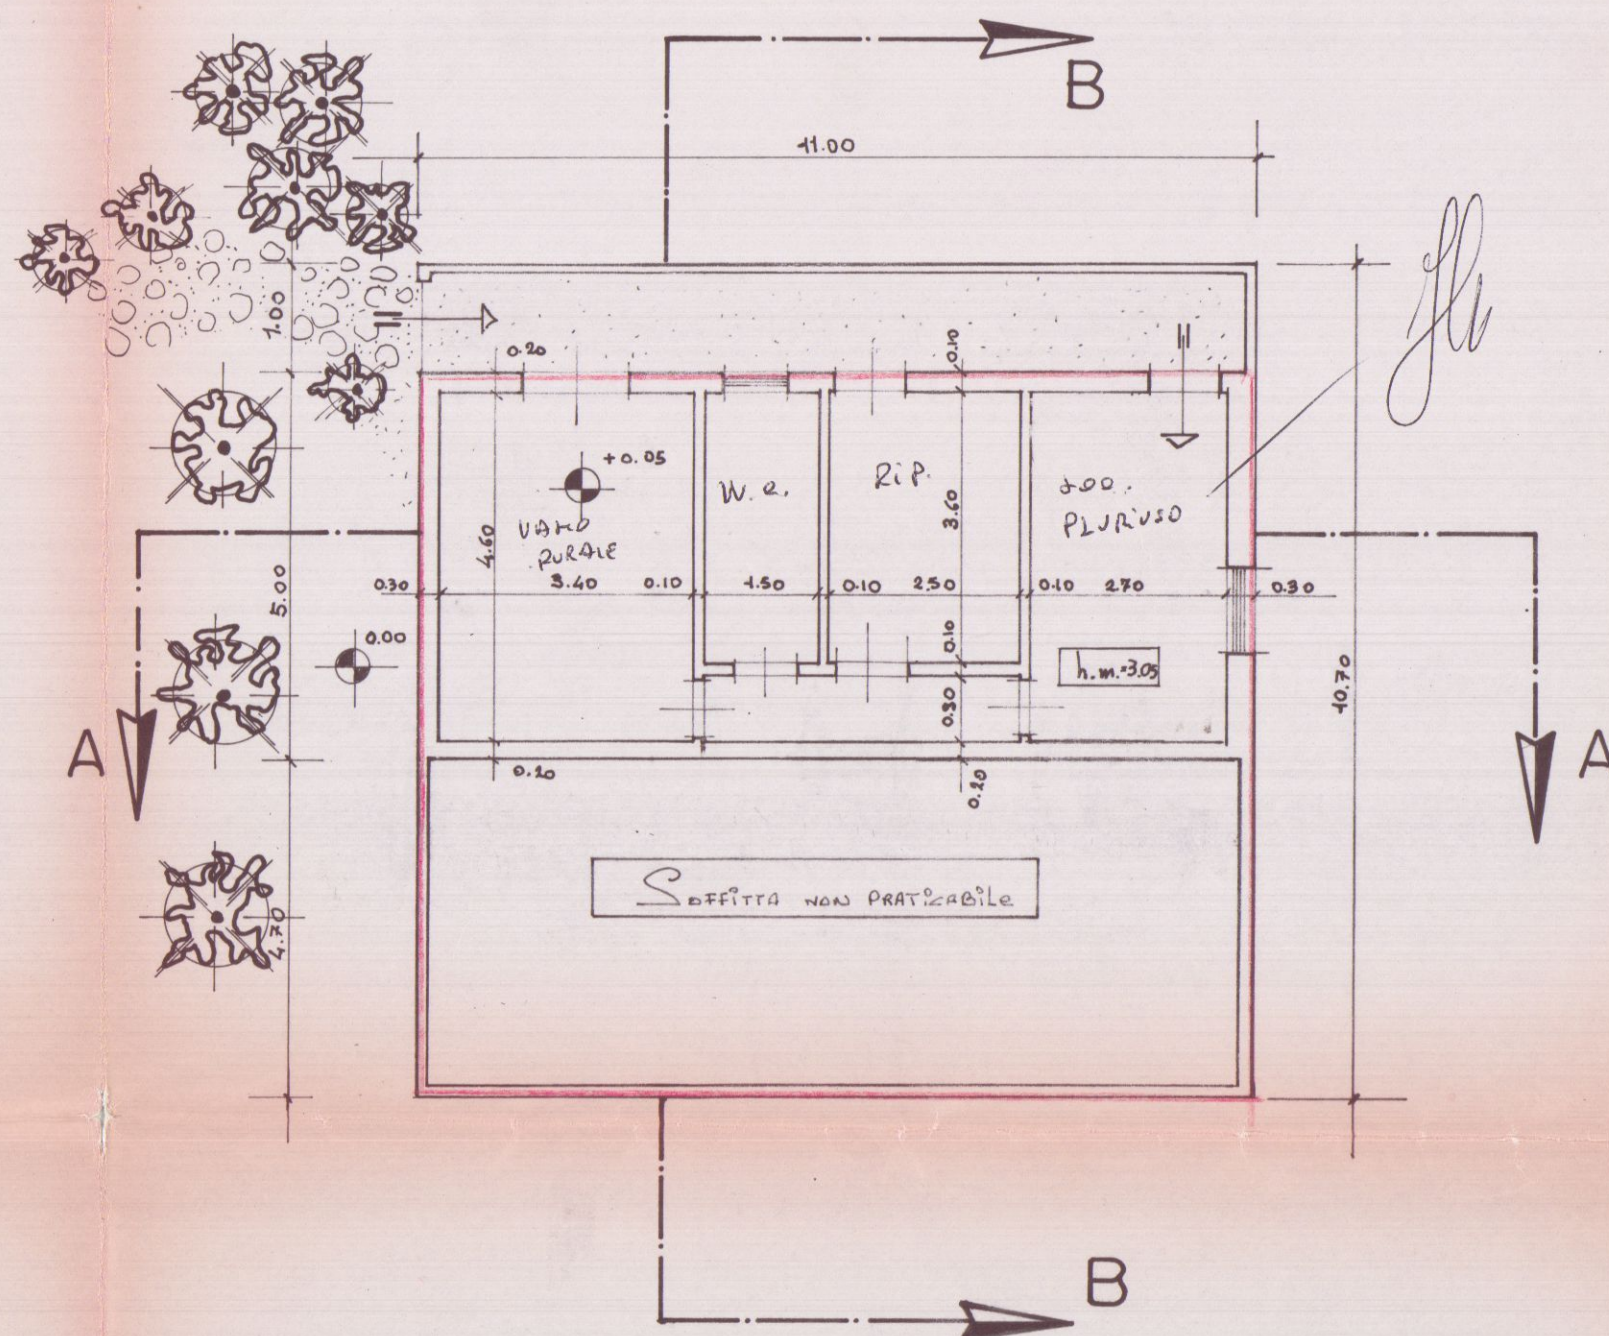


piano terra

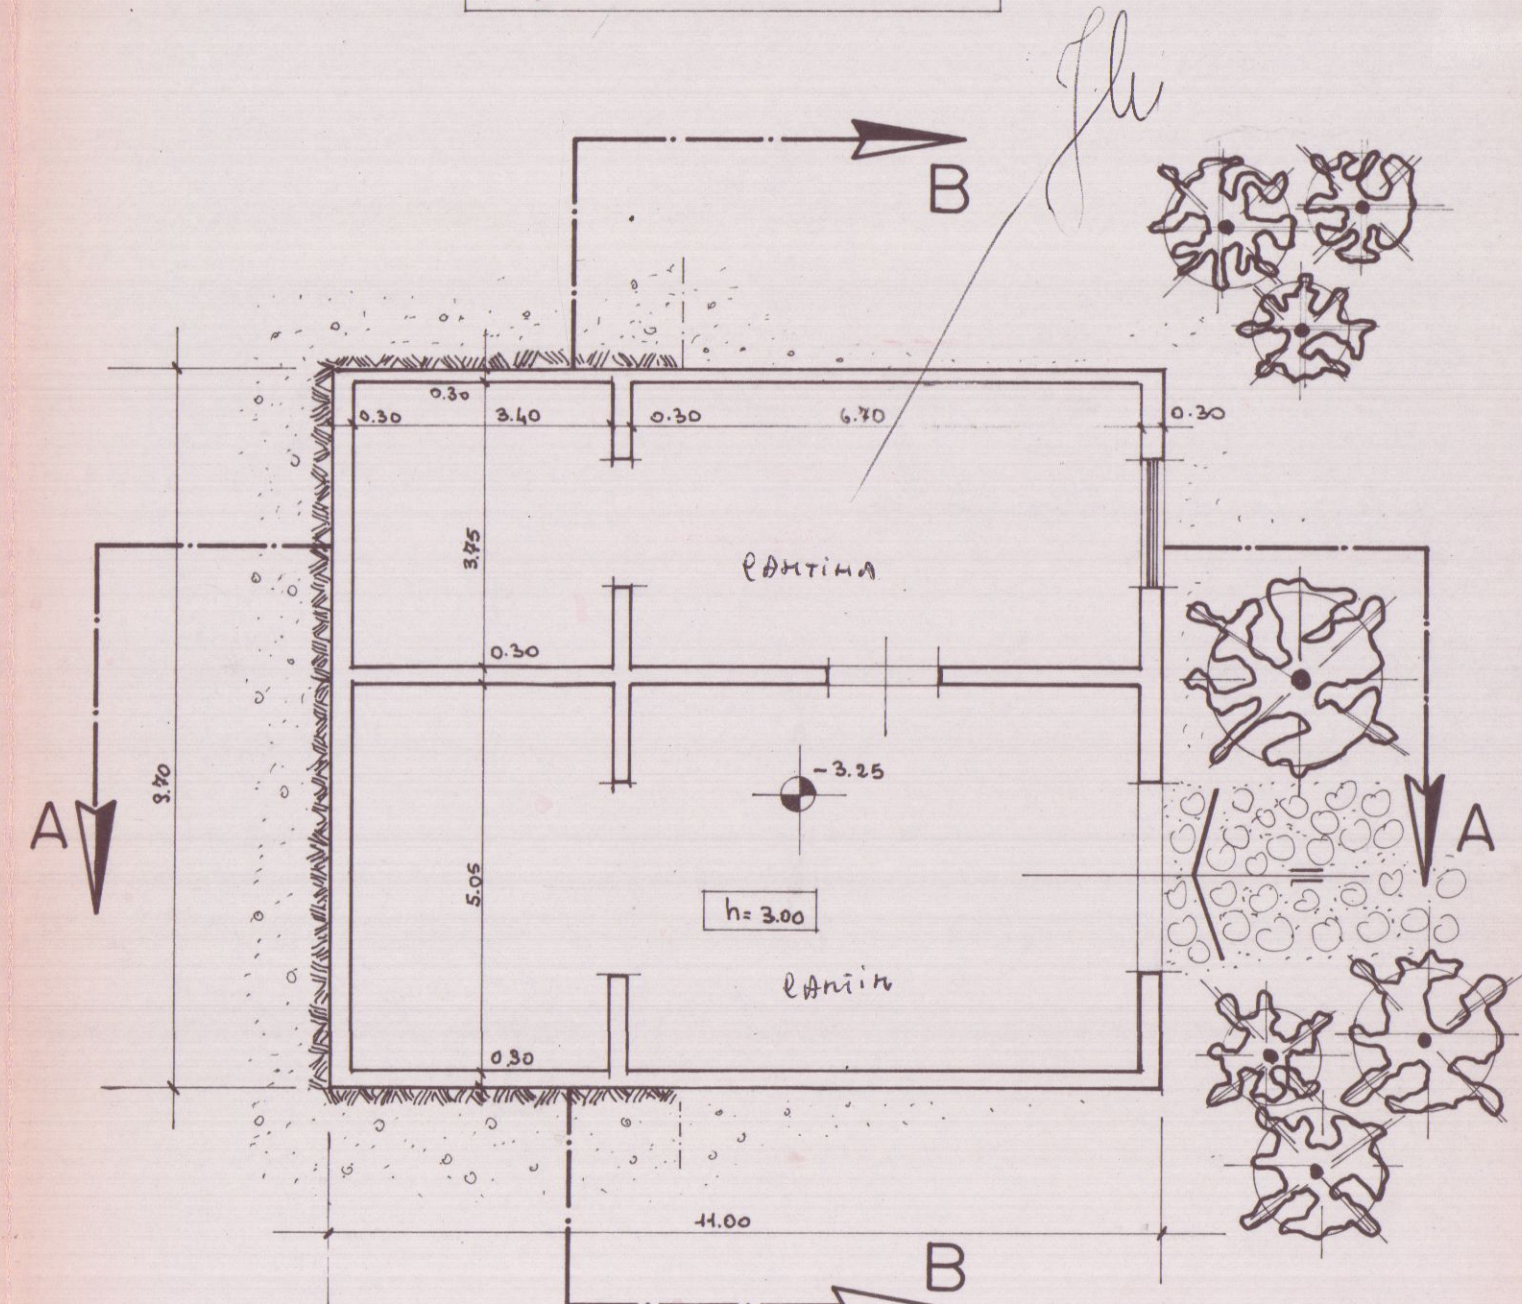


piano interrato

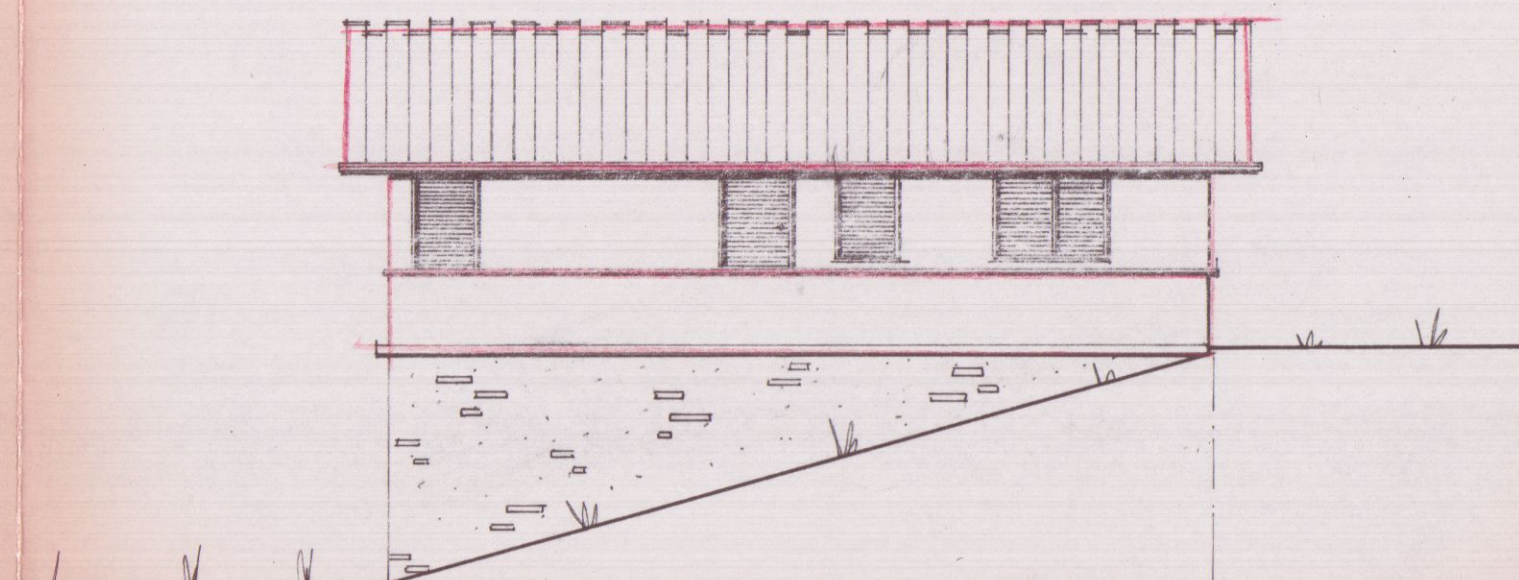


prospetto sud

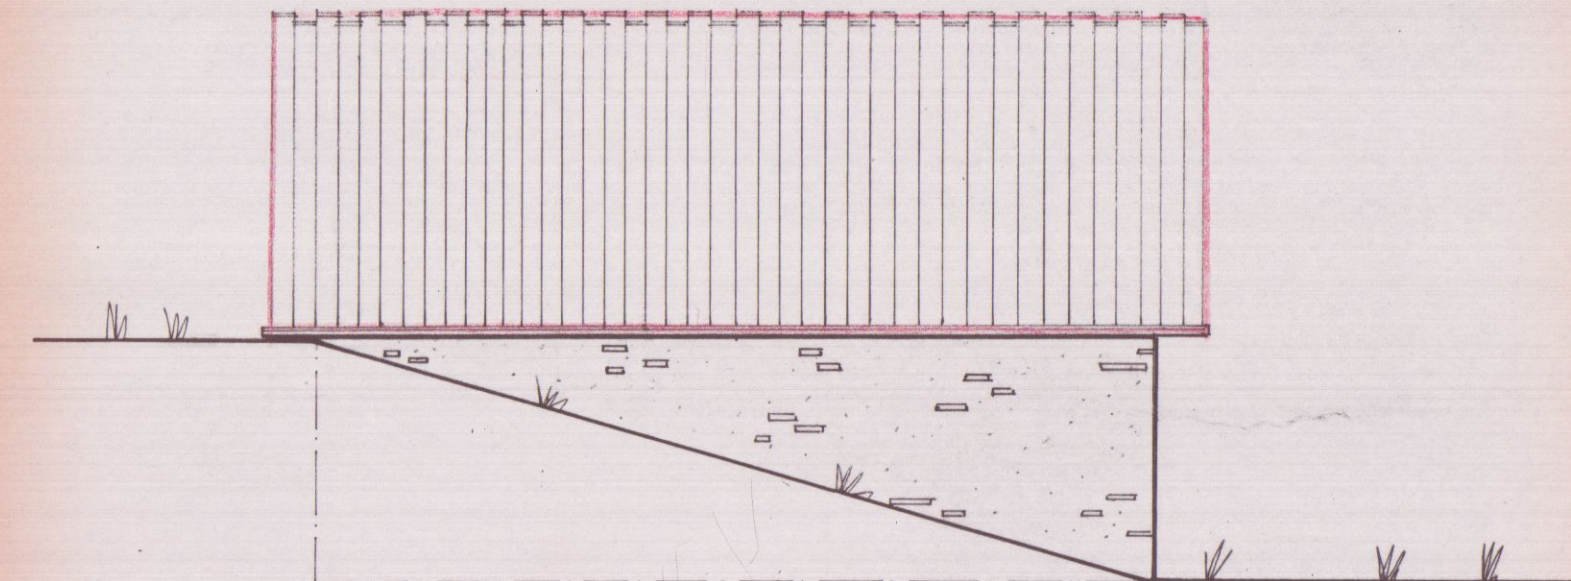


prospetto nord

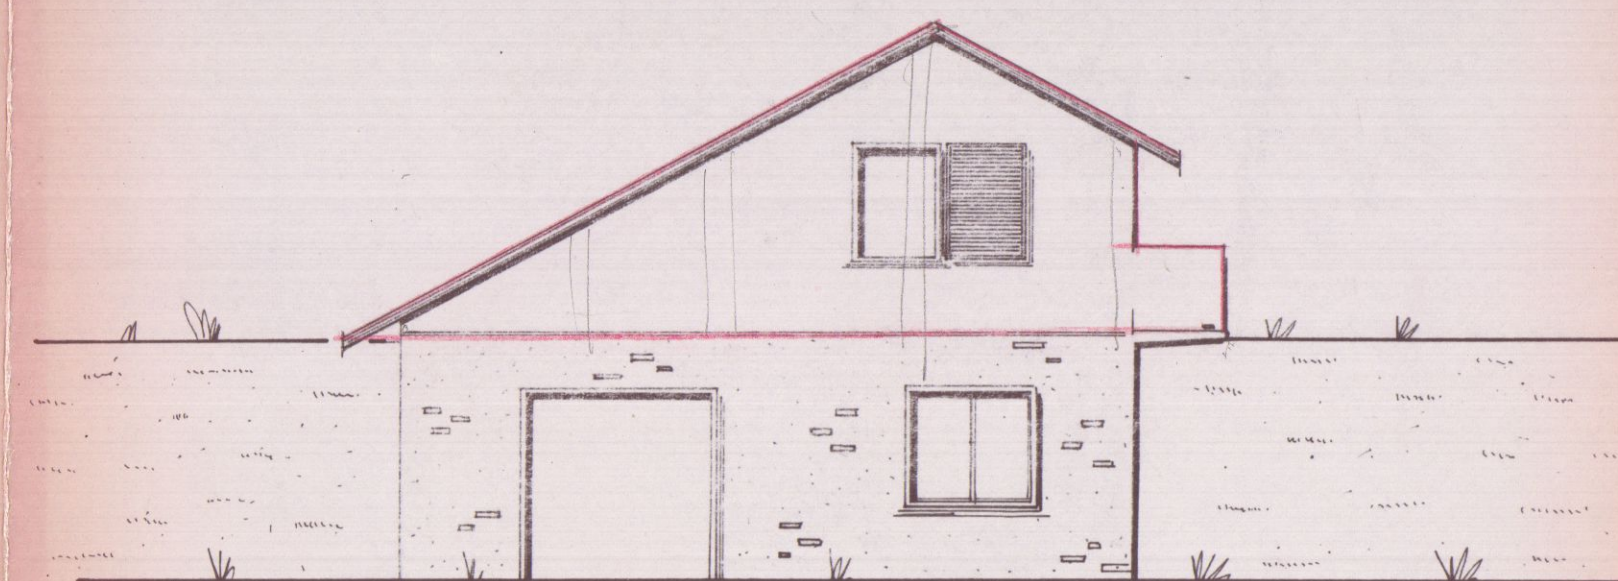


prospetto ovest

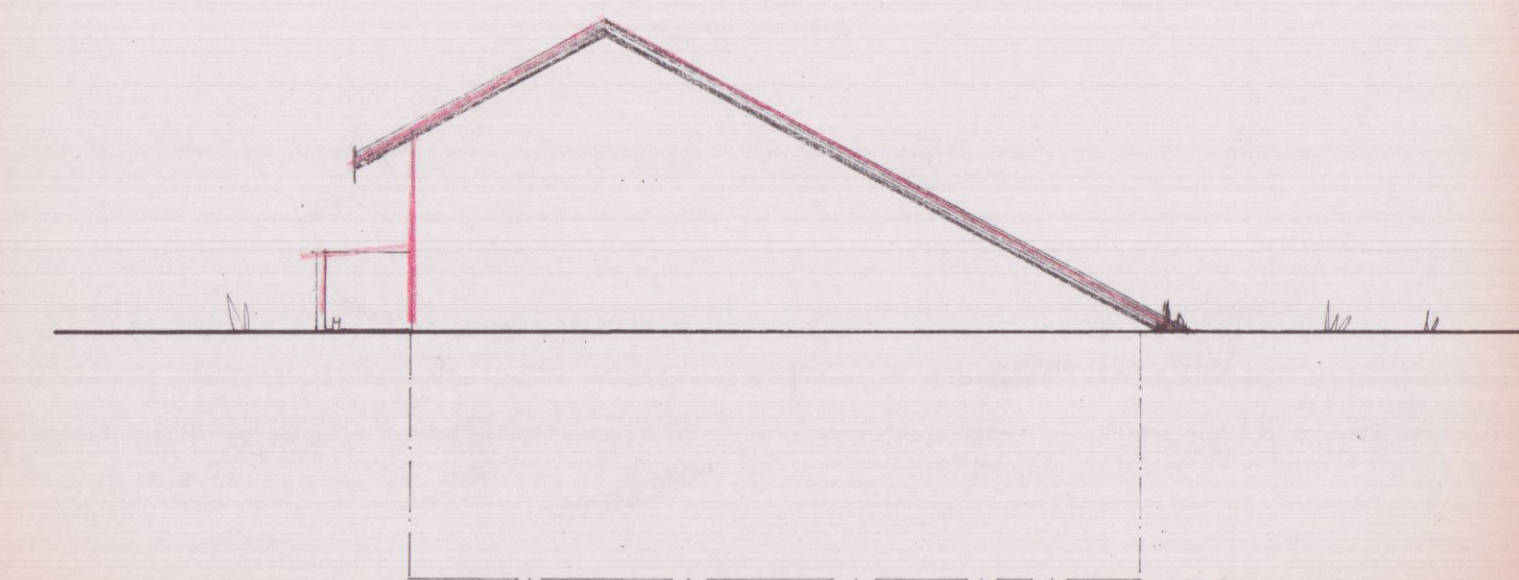

prospetto est

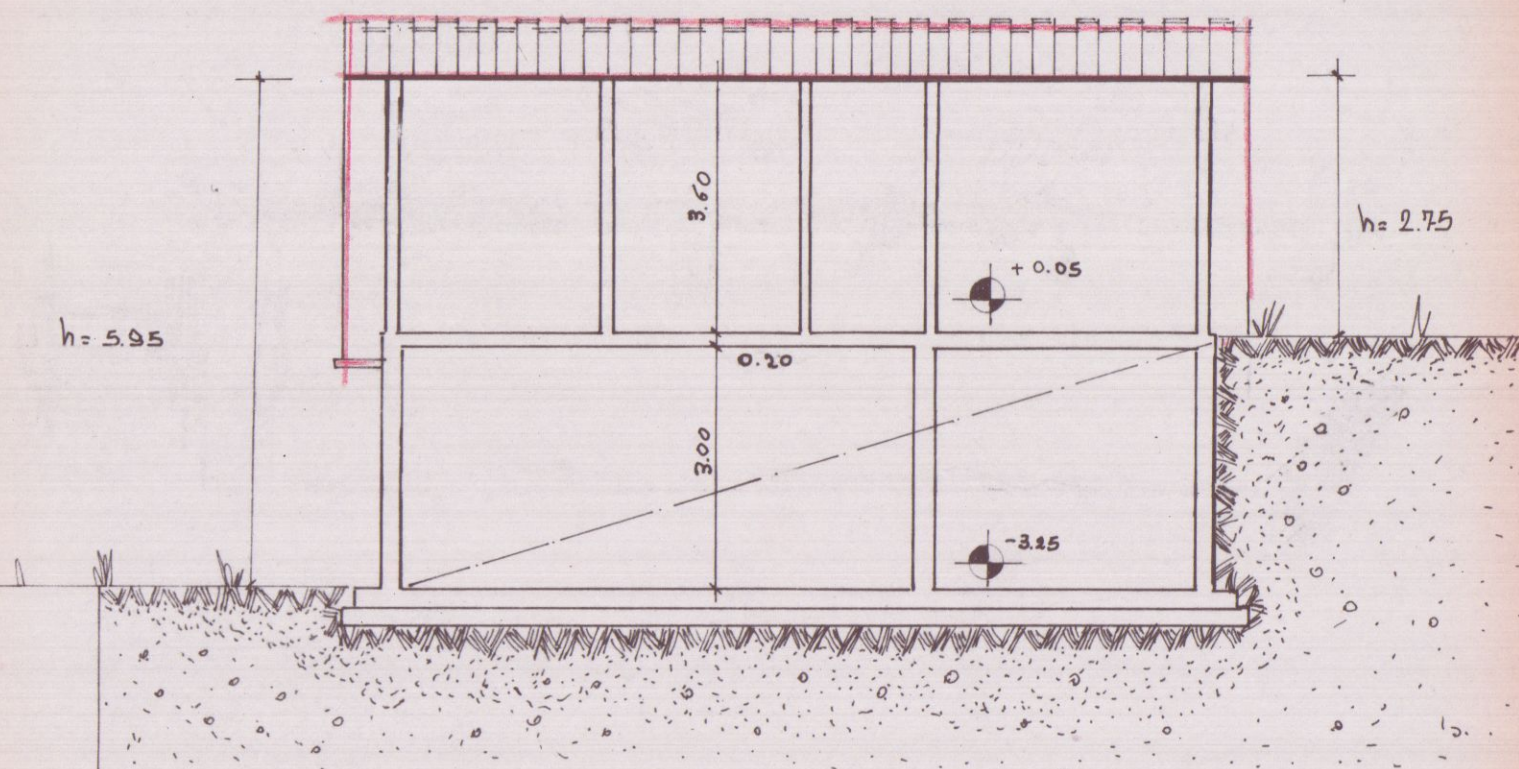

sezione A-A

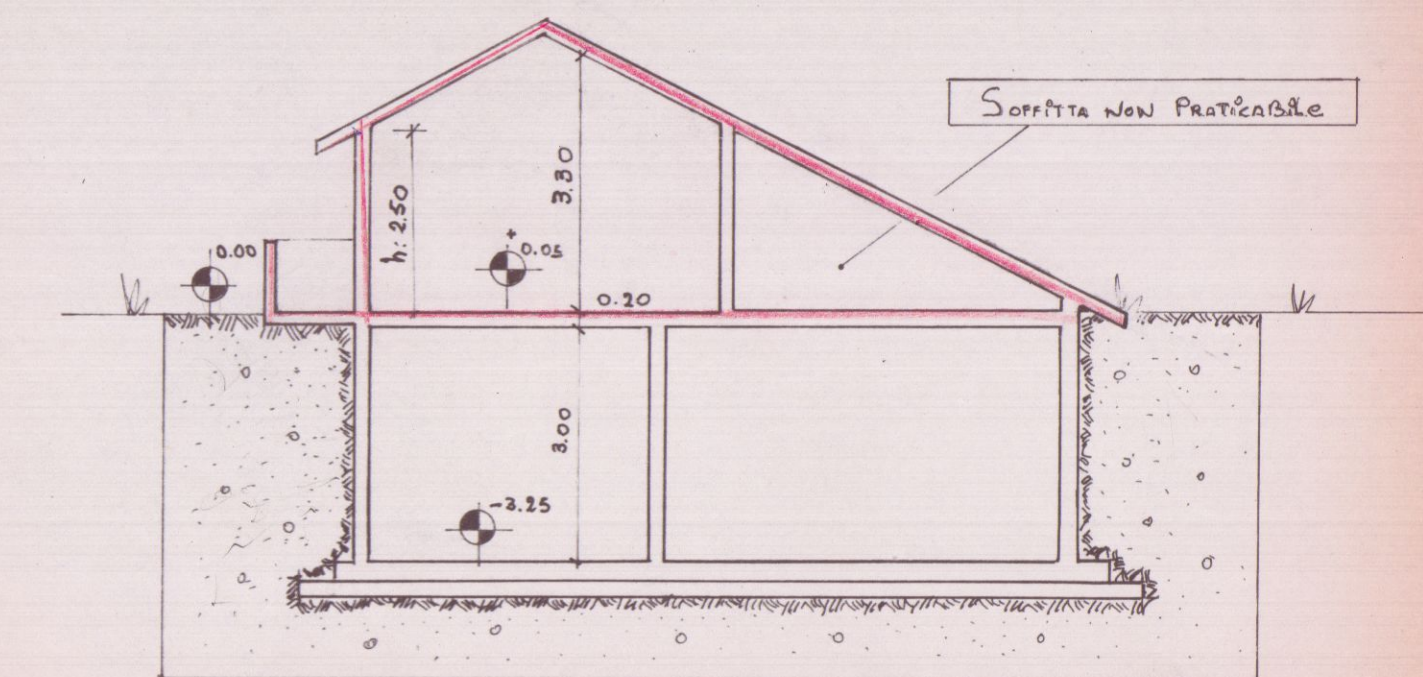


sezione B-B



pianta copertura

Al. 13

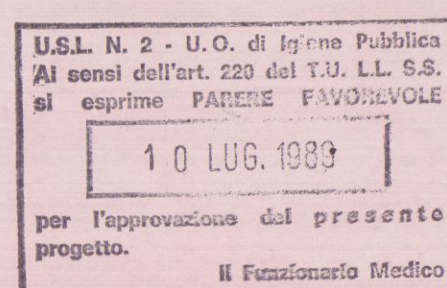

Approvato dal Sindaco alle condizioni
Indicate nella Concessione Edilizia
N. 120 del 4 APR. 1990

ARCH. PIER LUIGI BESSI

3^a SOLUZIONE

3^a SOLUZIONE

lavoro ampliamento in sopra-elevazione

stato di progetto

committente

ferrari anna

Geom. UGO FERRARINI
STUDIO TECNICO PROFESSIONALE
Via Cavour 11 - Tel. 050/72739
54033 CARRARA
C.F. FRR GUO 33921 B832T
Part. IVA 0229380114

comune di

carrara

tavola
pianta-prospetti
sezioni


SCALA DATA AGG. COMM. PROG.

26.05.1989

31 LUG. 1989



scala 1:2'000

Al.13 foglio 57 mappale 6a.7.91e.

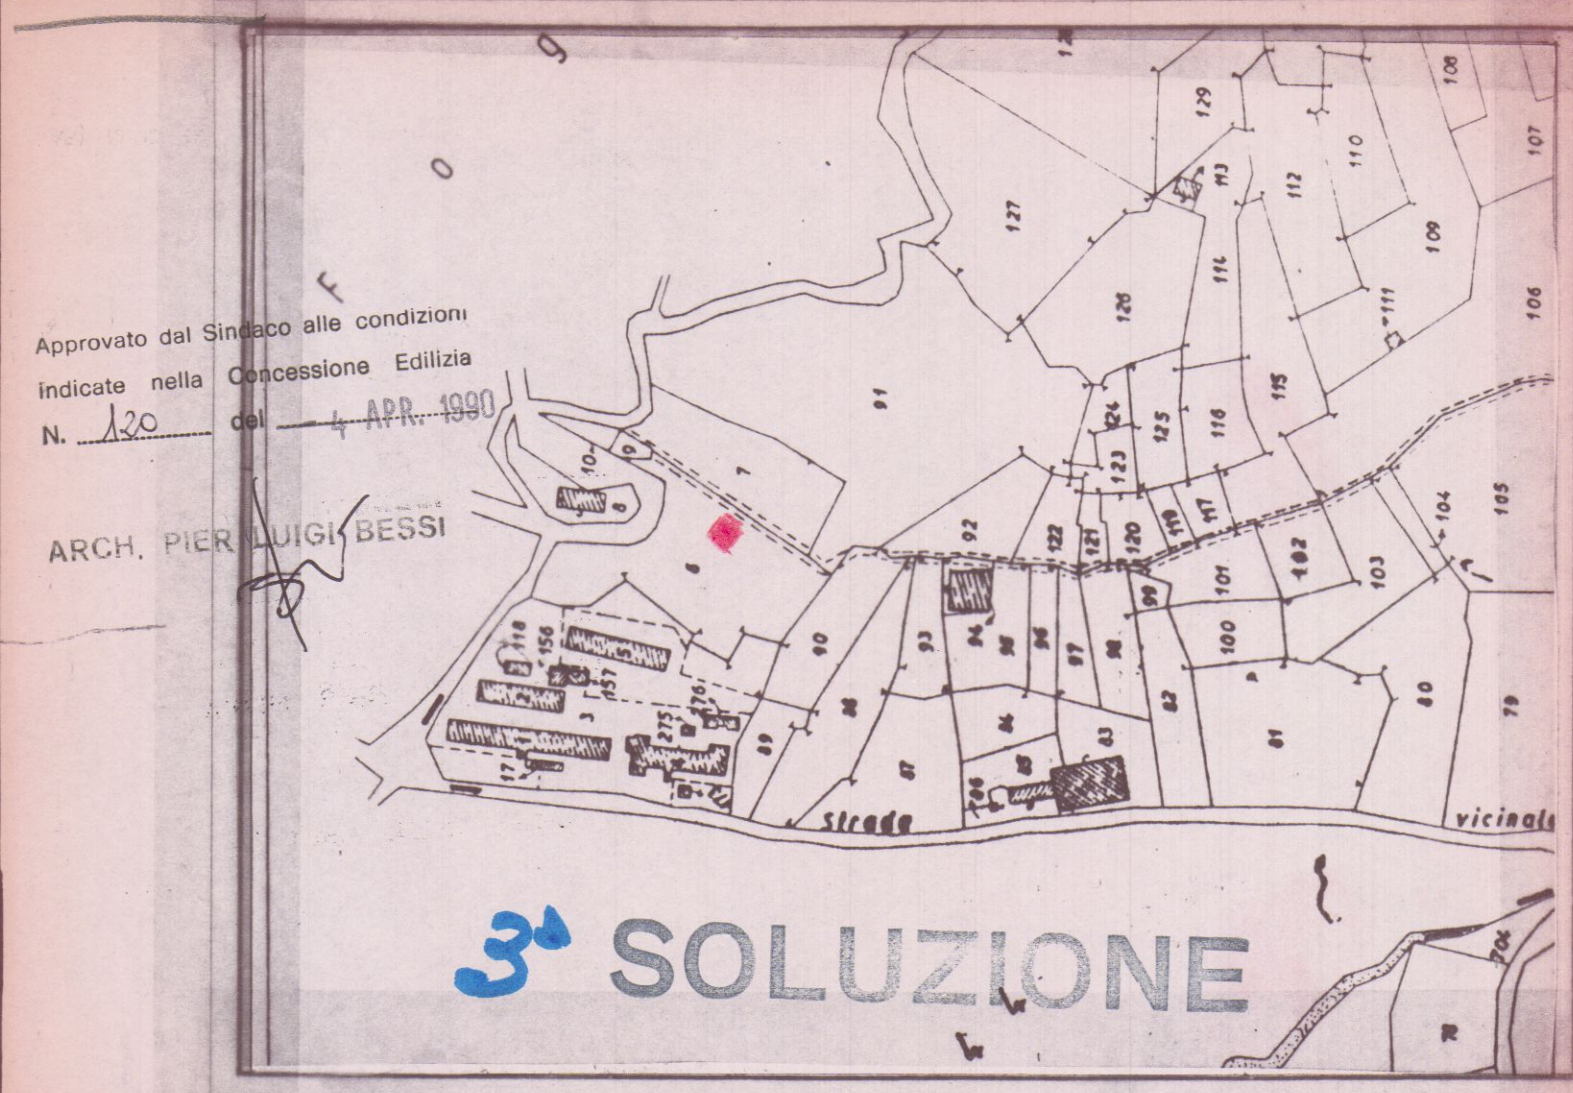

SCALA 1:100

sviluppo 1:500

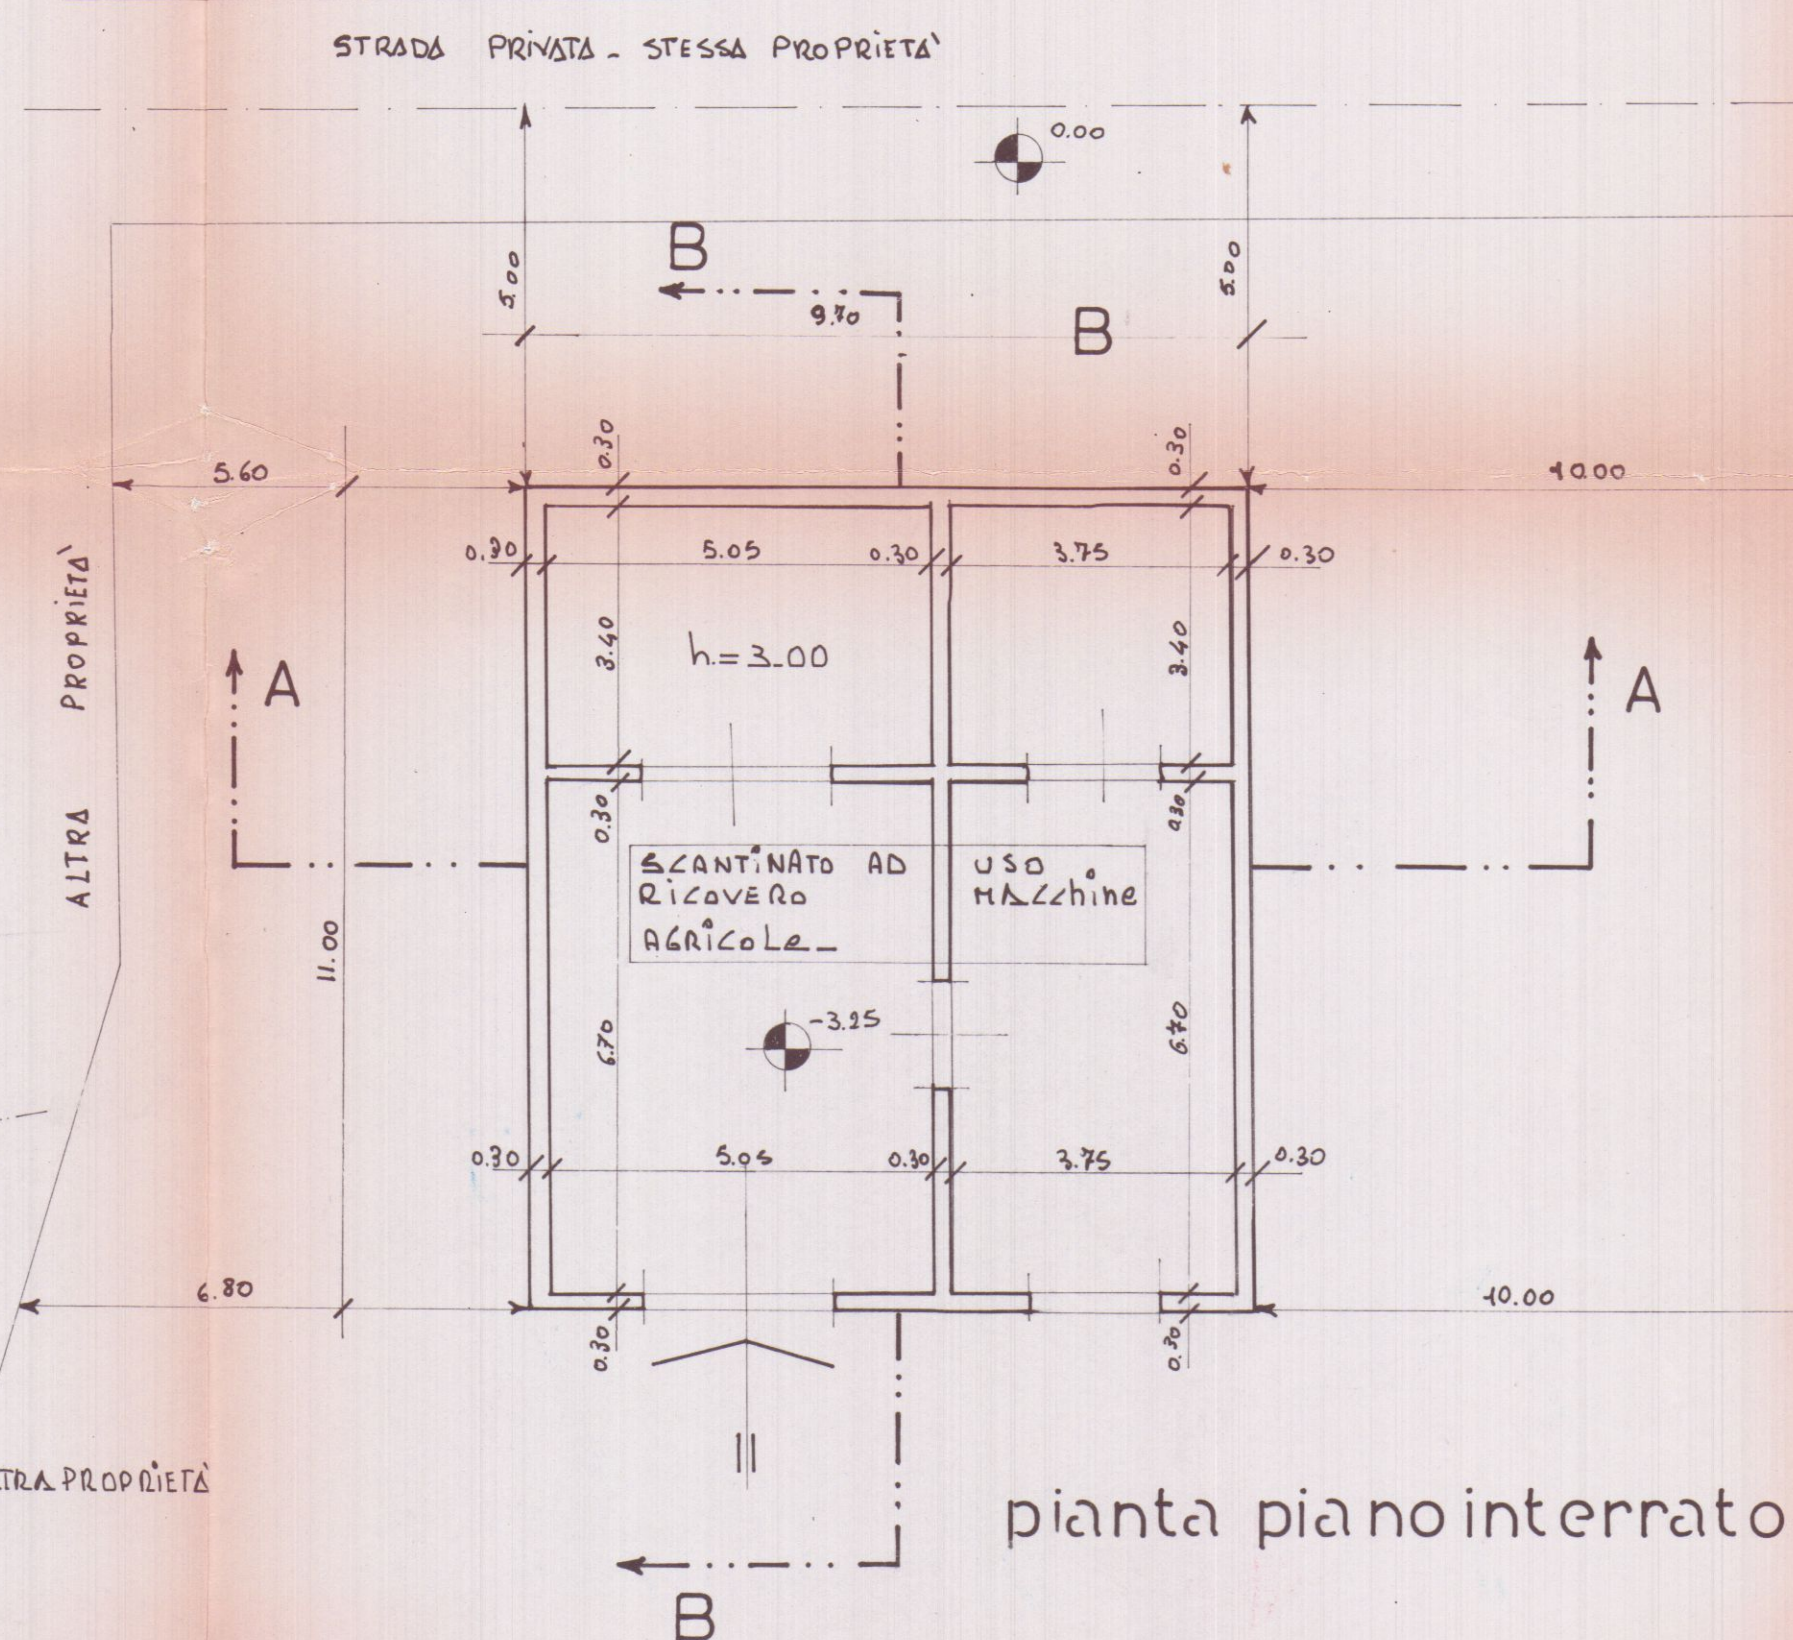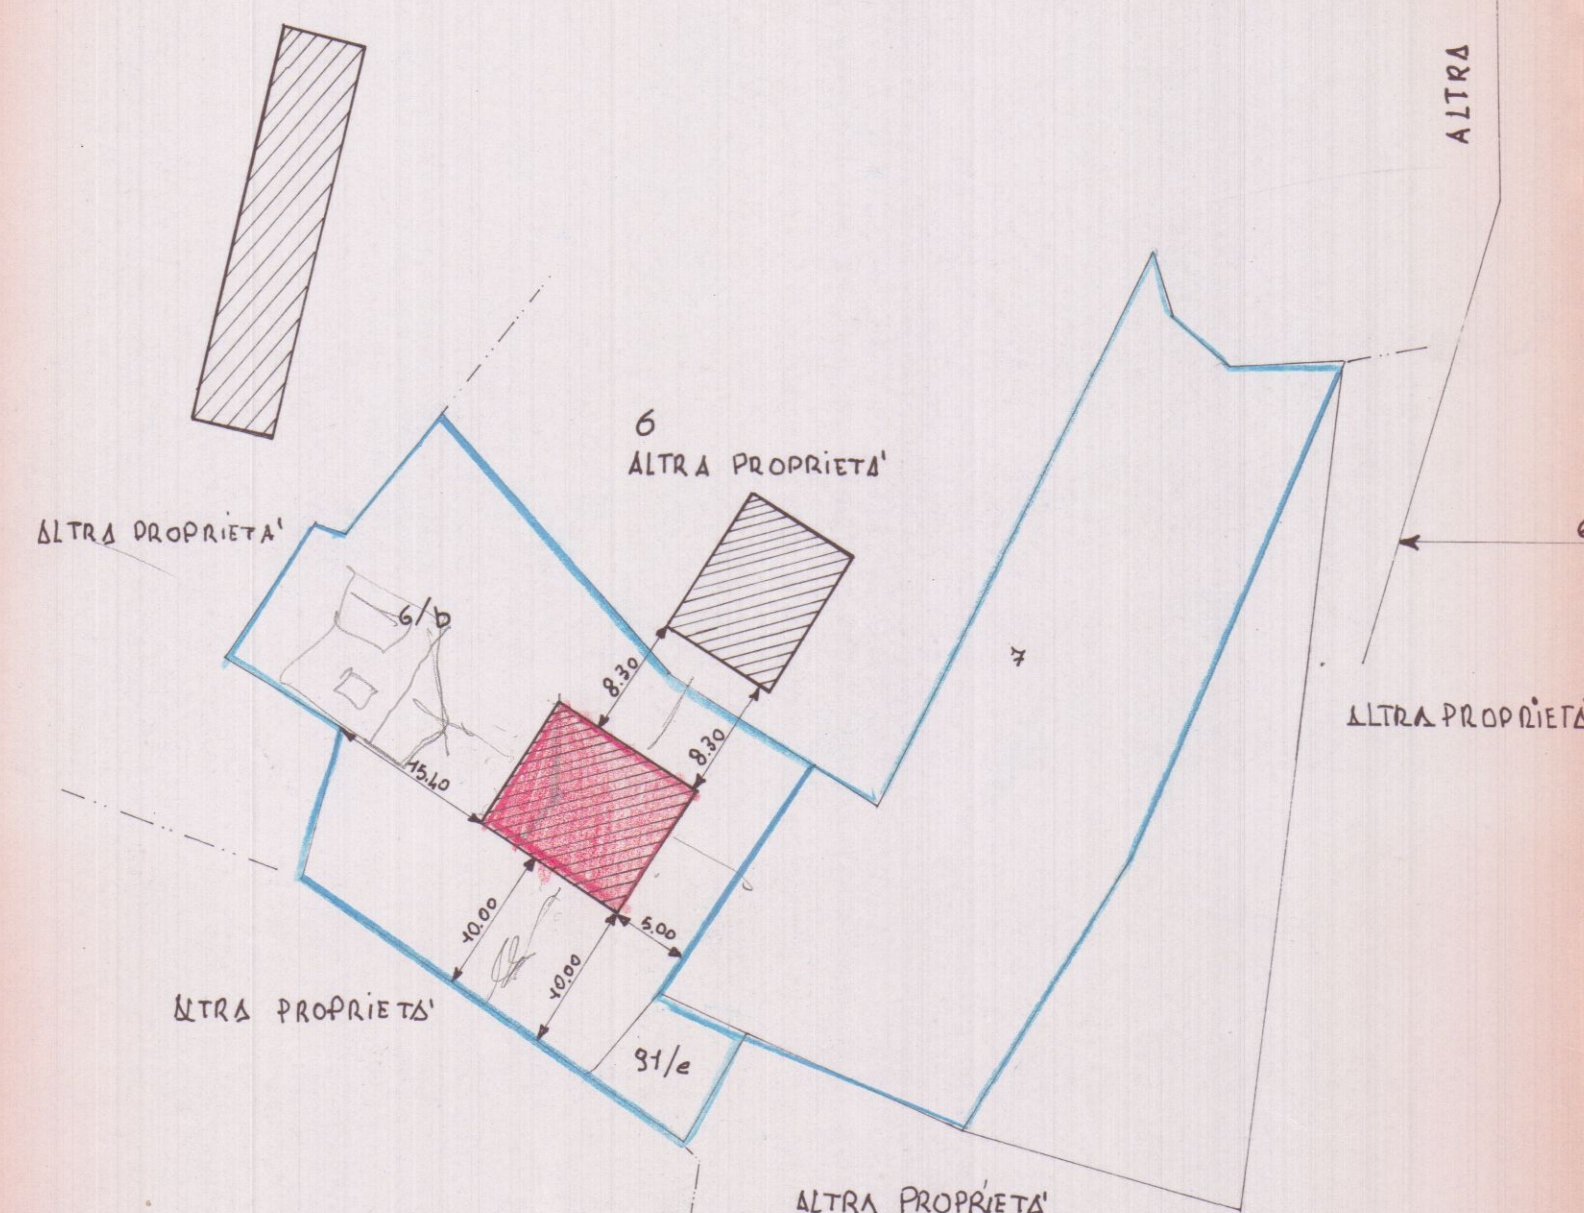

prospetto sud

prospetto nord

prospetto est

pianta piano interrato

prospetto ovest

sezione B-B

sezione A-A

lavoro ampliamento in sopra-elevazione
stato attuale

committente

ferrari **APPROVATO**

Geom. UGO FERRARINI
STUDIO TECNICO PROFESSIONALE
Via Cavour 11 - Tel. 0585/73730
54033 CARRARA
C.F. FRR GUO 53921 R332T
Part. IVA 0028380114

comune di
carrara

tavola
pianta-prospetti
sezioni

DATA	SCALA	AGG.	COMM.
26.05.98			

