

PIER LUIGI PUCCI INGEGNERE

VIA C. G. SFORZA, 16 - AVENZA - CARRARA (MS) - (0585) 858224

LAVORO:

OGGETTO:

CONDONO EDILIZIO
L. n. 724 del 23.12.94
PROGETTO IN SANATORIA DI PARTE
DI OPIFICIO PER LA LAVORAZIONE
DEL MARZO SITO IN V. FIVIZZANO
loc. Balthiana - COMUNE DI CARRARA

Piante
Prospetti
Sezioni

SCALA:

1:100

DATA:

MAG. 96


TAVOLA:

1

PROPRIETA': "DEVOTI 3D" di DEVOTI MARCO

PROGETTISTA: DOTT. ING. Pier Luigi PUCCI

PLANIMETRIA CATASTALE 1:2000 Foglio 68 mapp. 480

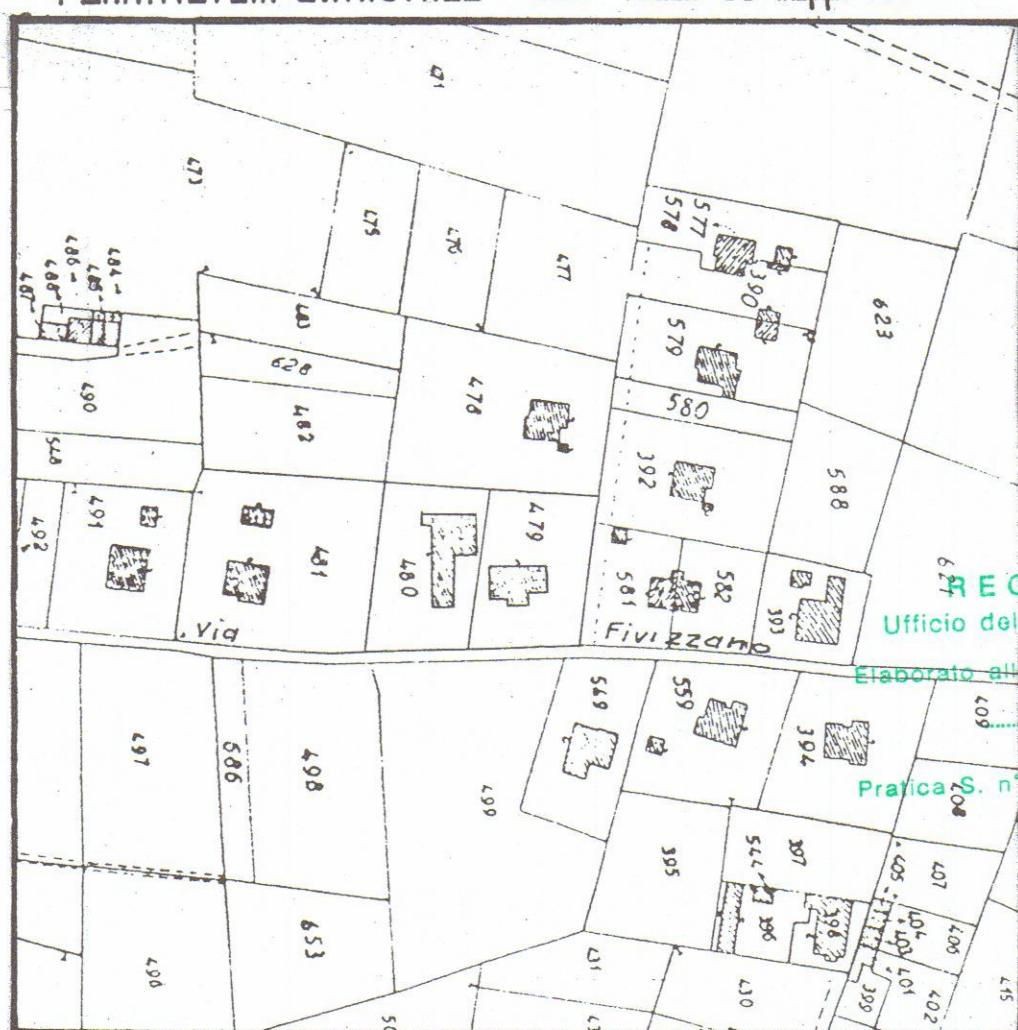


REGIONE TOSCANA
Ufficio del Genio Civile di Massa Carrara
Elaborato allegato alla denuncia

2920

Pratica n. 21 RM/2009
Massa, 11

TABELLA SUPERFICI E VOLUMI DELL'ABUSO

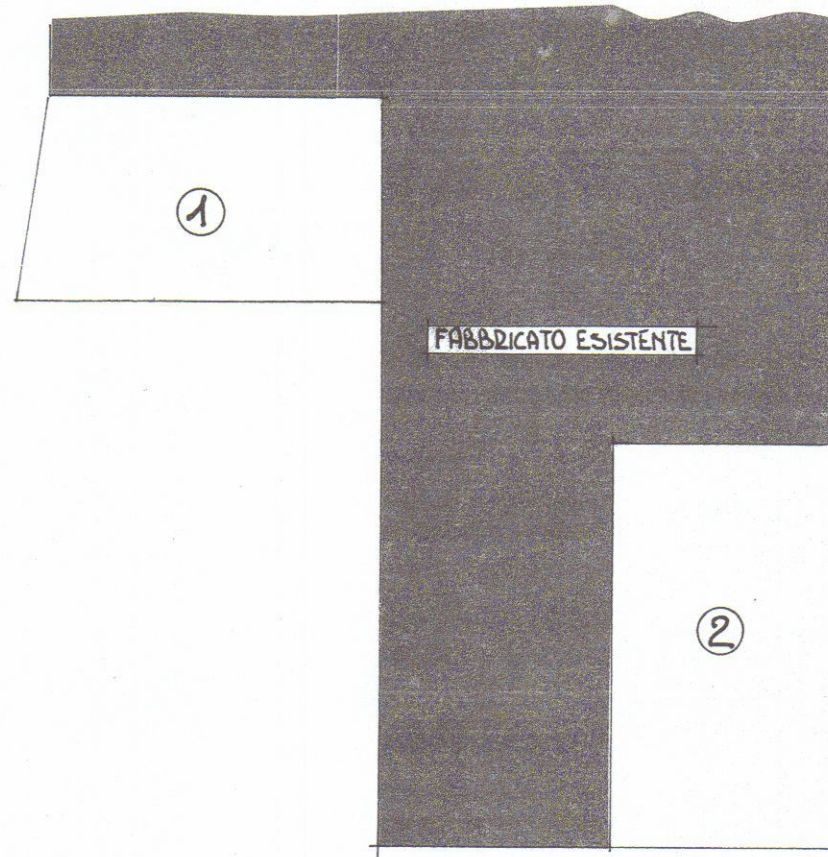


Superfici:


① $(10+880):2 \times 5,30 = 49,55$
② $10,60 \times 6,60 = 69,96$
119,51 mq.

Volumi:


① $49,55 \times 3,50 = 173,42$
② $69,96 \times 3,70 = 258,85$
432,27 mc.

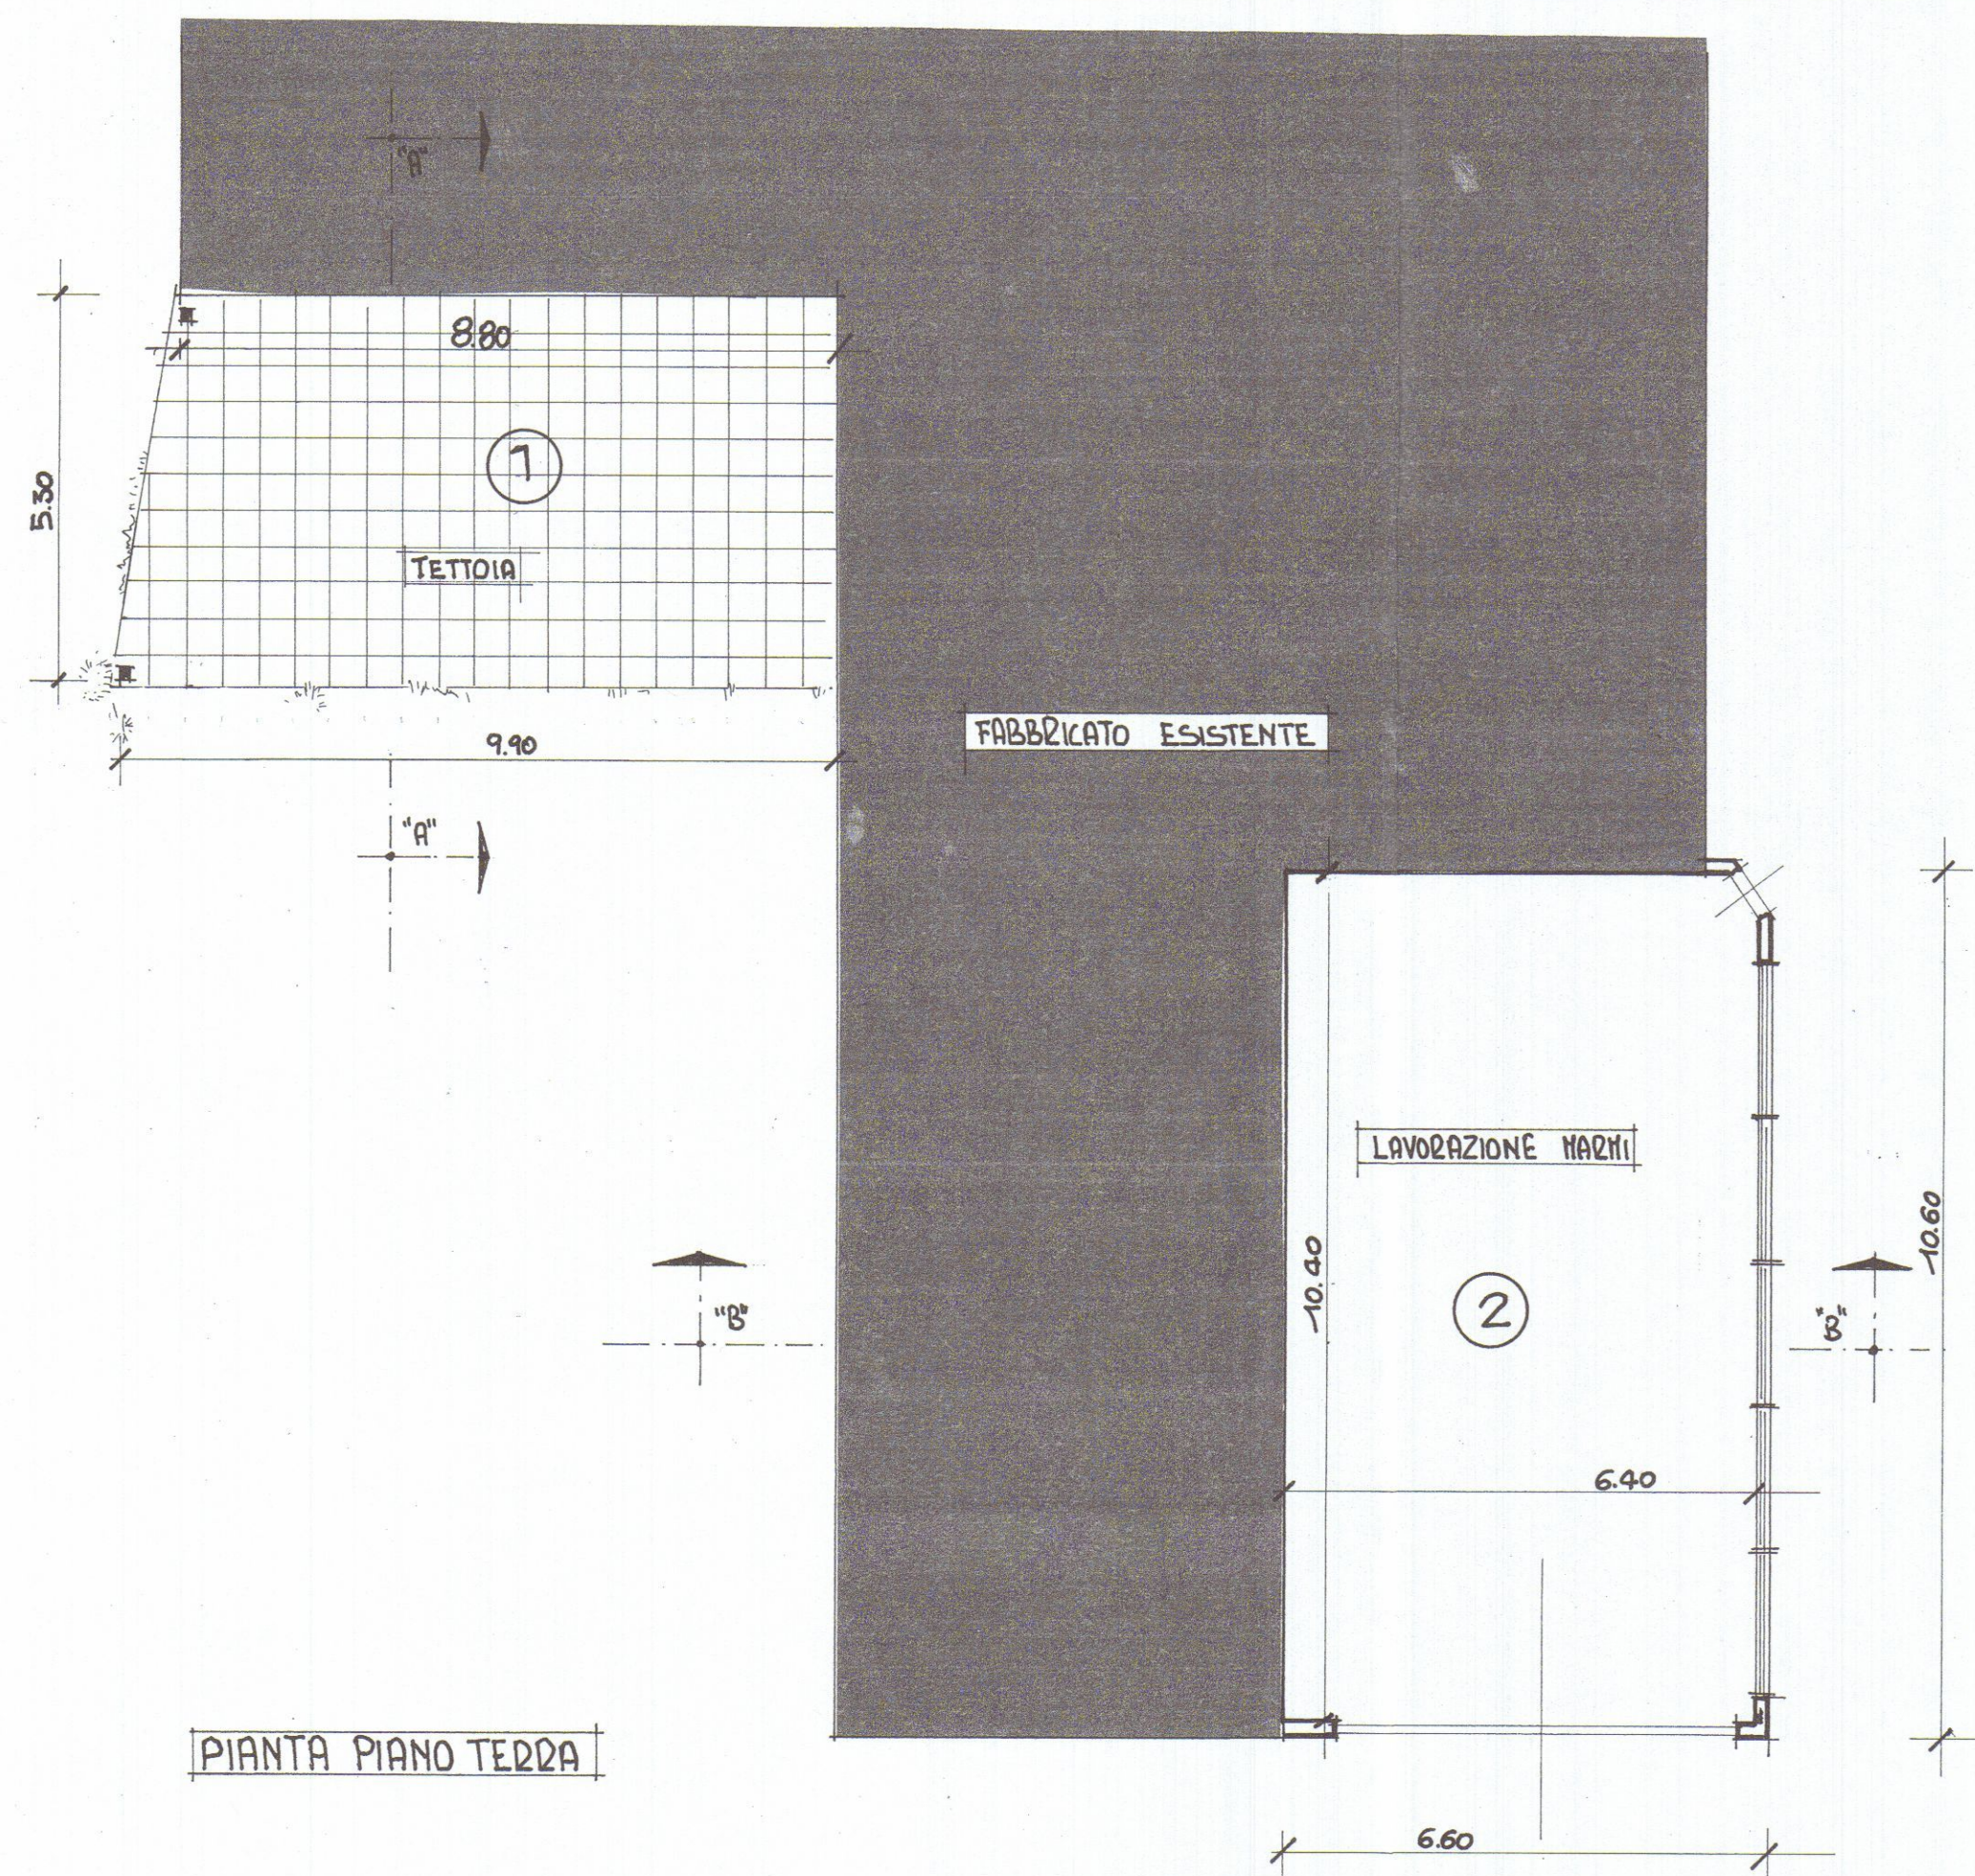


PIANTA PIANO TERRA

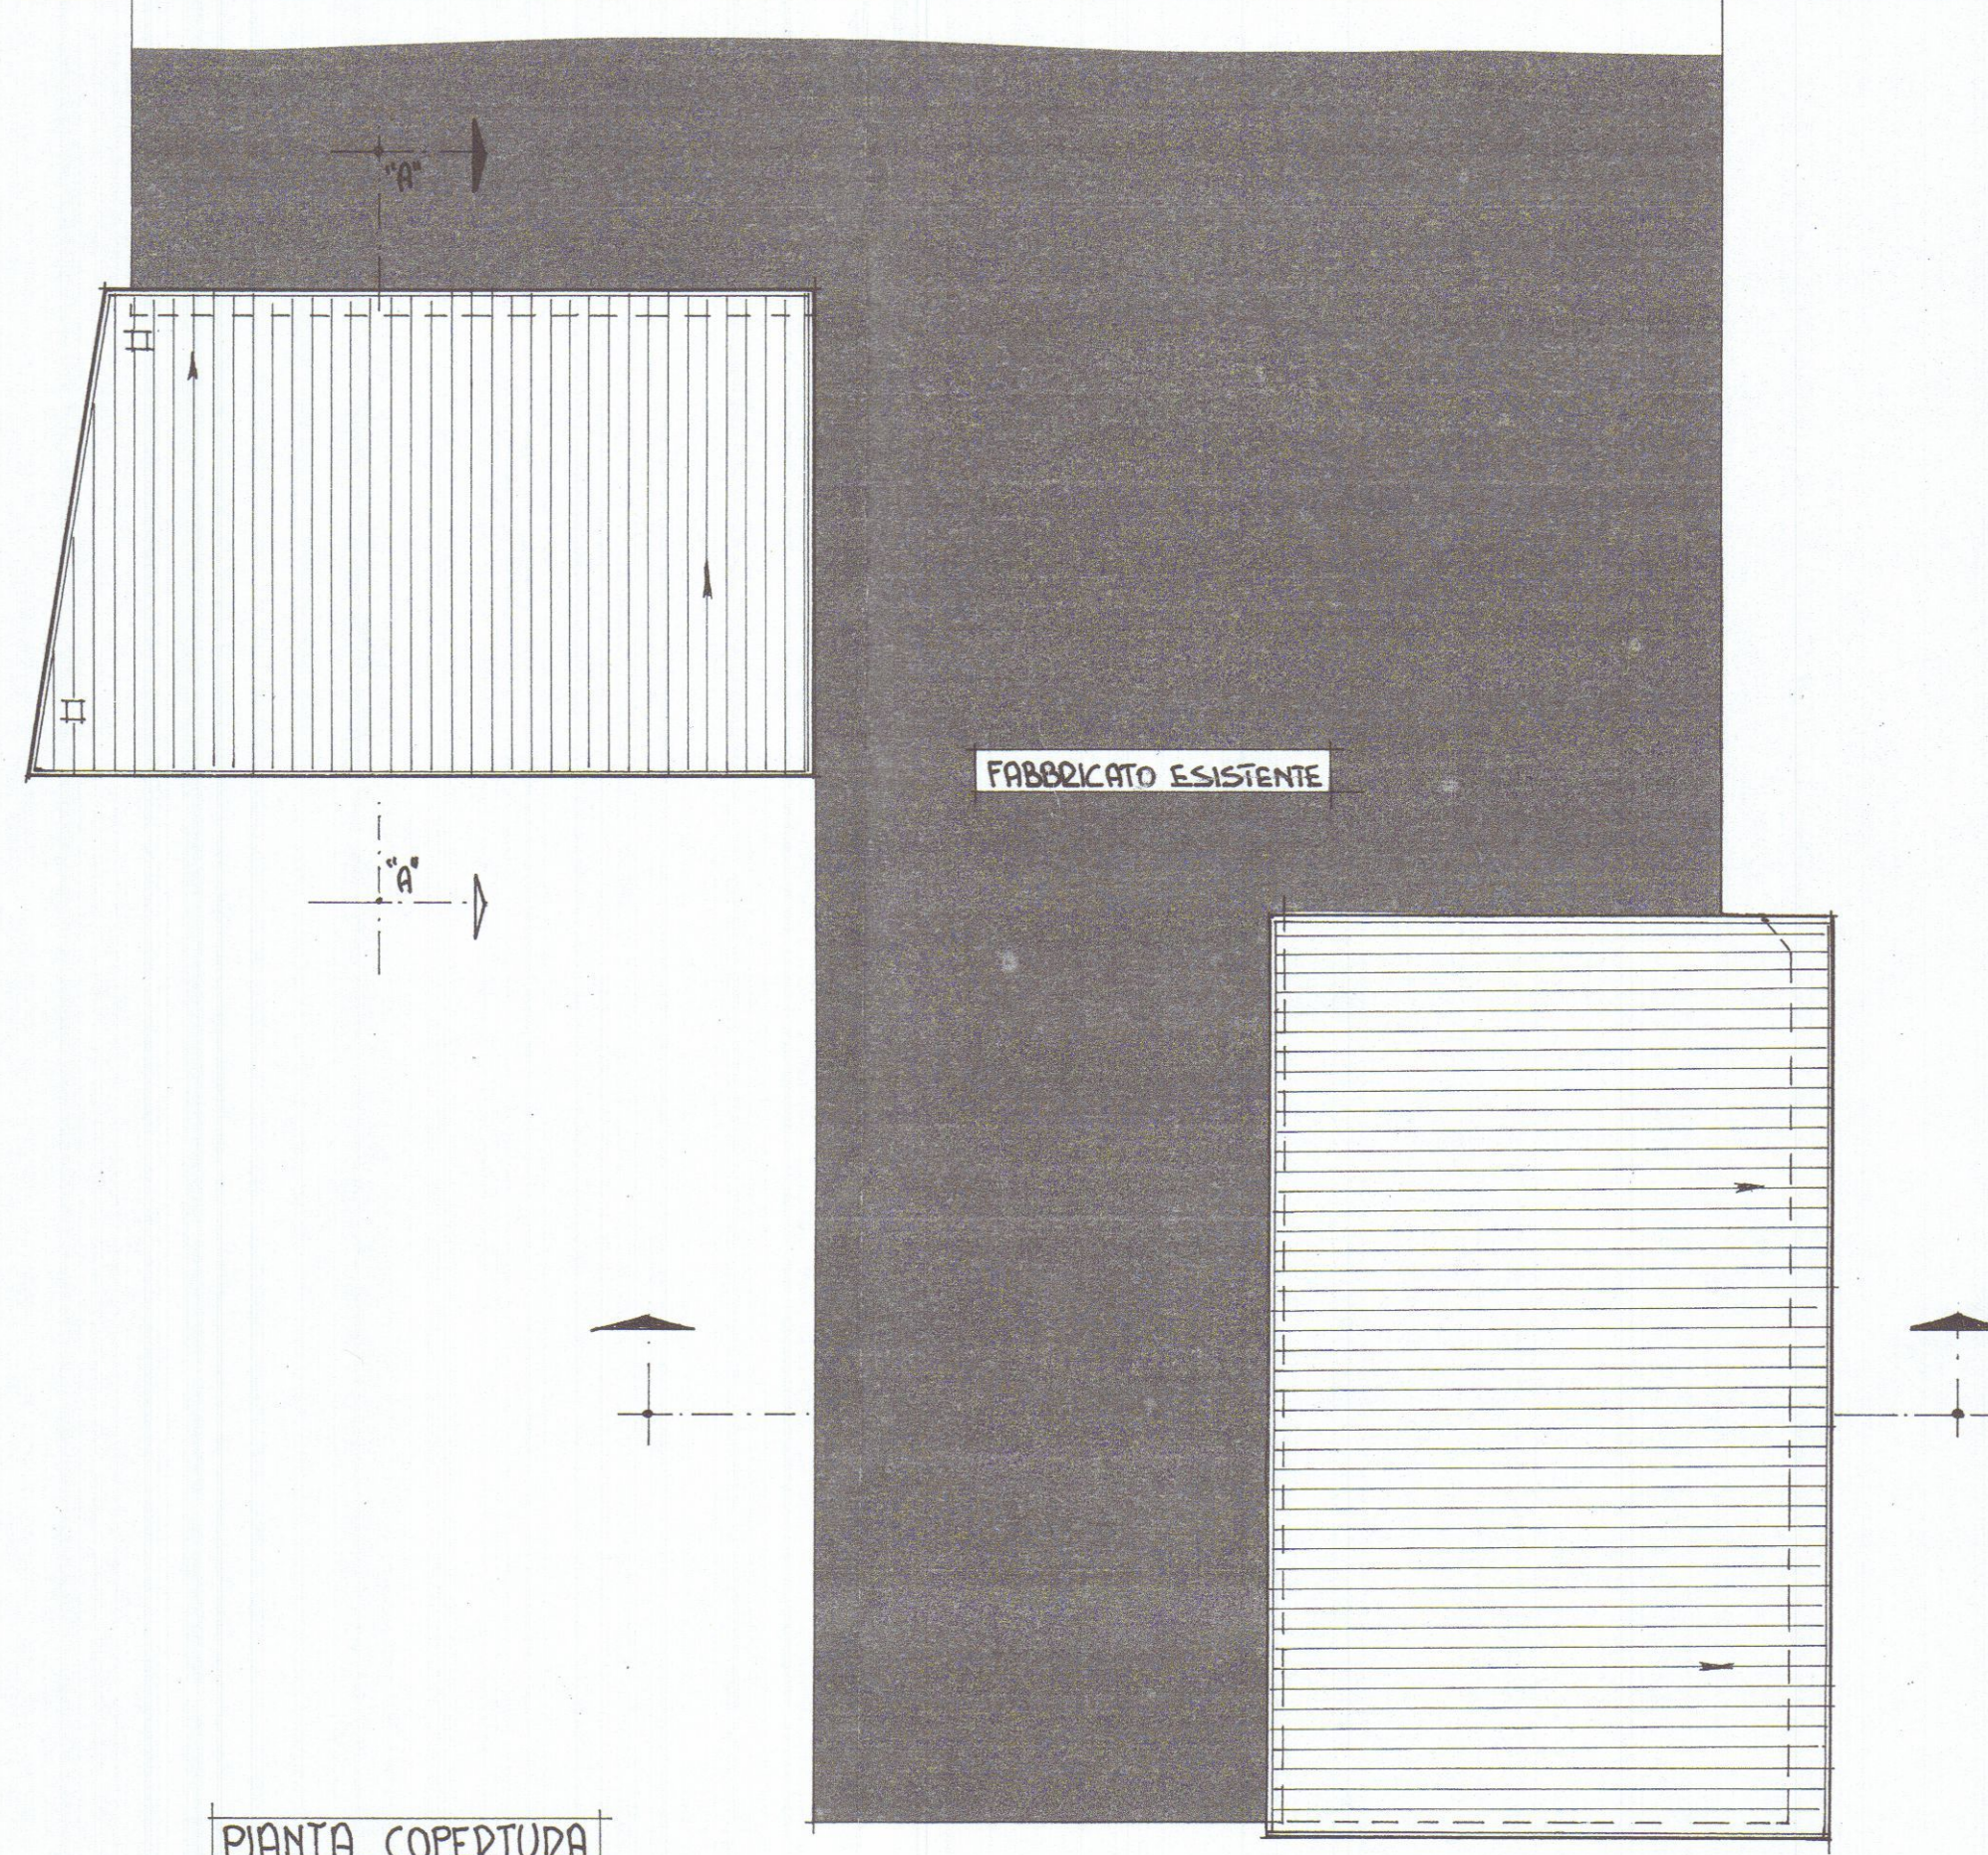


PIANTA COPERTURA

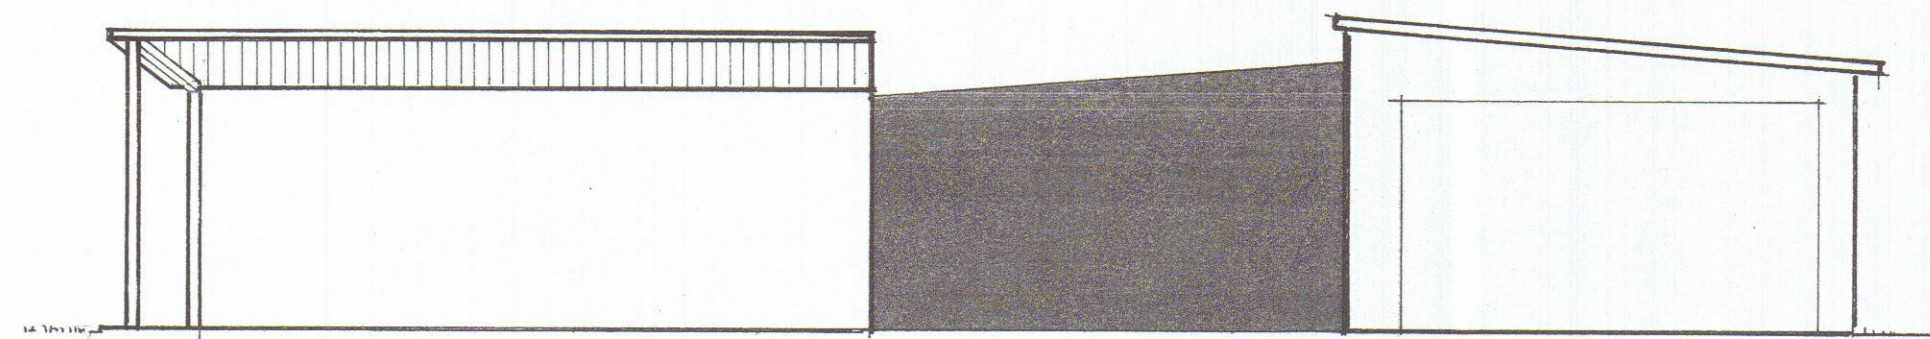


PROSPETTO "EST"

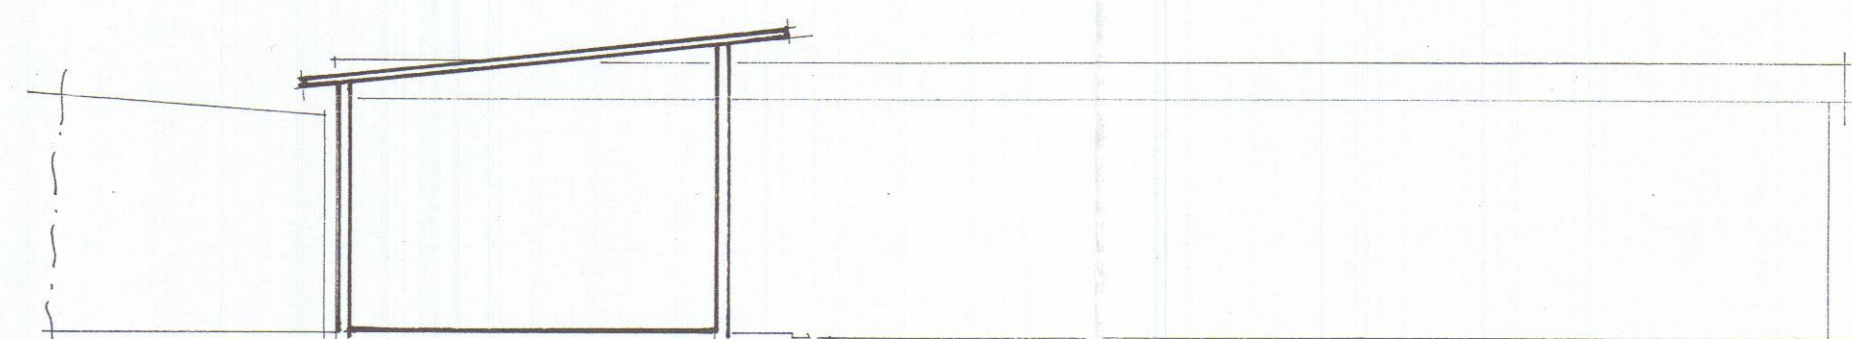


PROSPETTO "SUD"

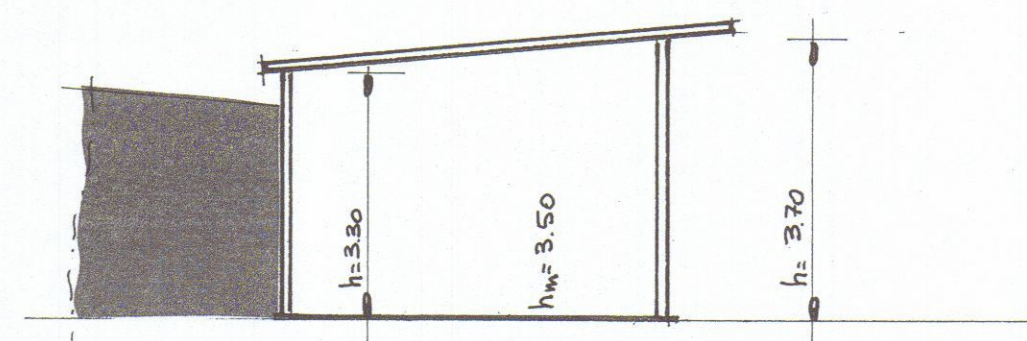

SEZIONE "A-A"

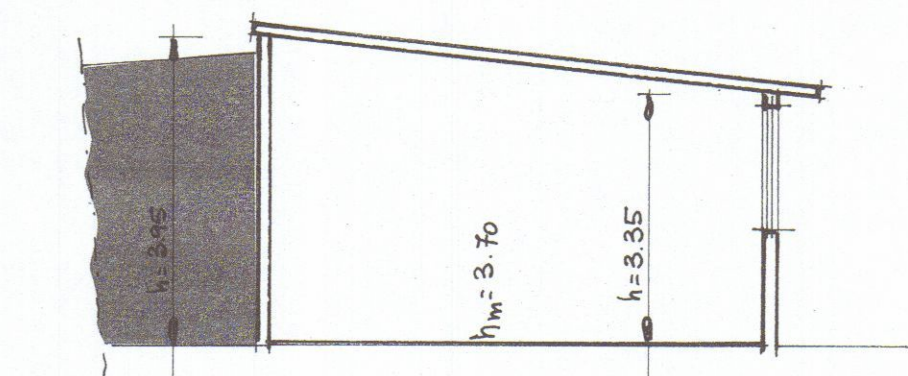

SEZIONE "B-B"

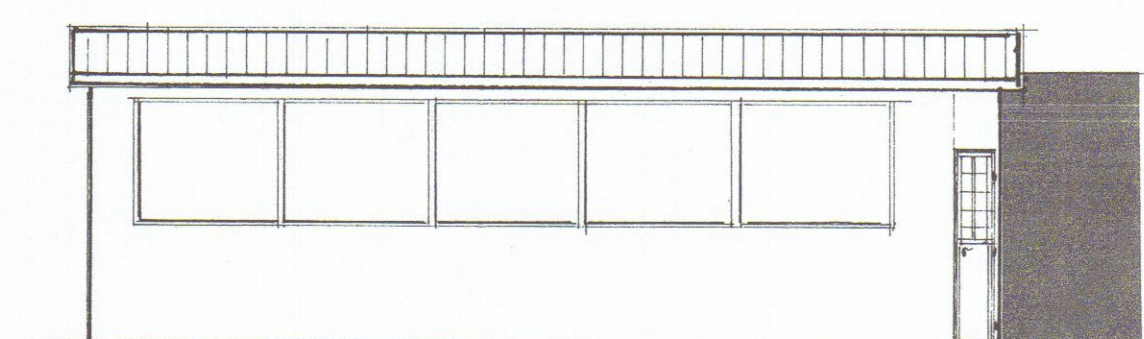

PROSPETTO "OVEST"

**PARTICOLARE PLINTO E
ANCORAGGIO COLONNE - 1:10**

LAVORO:
ADEGUAMENTO SISMICO DI
PARTE DI OPIFICIO PER LA
LAVORAZIONE DEL MARMO
SITO IN VIA FIVIZZANO LOC.
BATTILANA - COMUNE DI
CARRARA - INDIVIDUATA AL
N. 2 DEL CONDONO EDILI-
ZIO -

OGGETTO:
-PIANTE -
-SEZIONE -
-PARTICOLARI
CONSTRUTTIVI -

TAVOLA:

2

SCALA:
1:50 - 1:10

PROPRIETA': "DEVOTI 3 D" DI DEVOTI MARCO

PROGETTISTA: PIER LUIGI POCCI - INGEGNERE -
VIA C. G. SFORZA - 16
AVENZA - CARRARA (MS)
TEL. 0585-858224 -



MATERIALI: CALCESTRUZZO CLASSE 250
ACCIAIO FeB 44K - CONTROLLATO
PROFILATI METALLICI Fe 360

REGIONE TOSCANA
Ufficio del Genio Civile di Massa Carrara
Elaborato allegato alla denuncia

Pratica S. n. 21020
21 GEN 1998
Massa, 11

