

QUASIASISTITO DI RIPRODUZIONE E DIVULGAZIONE DEL PRESENTE ELABORATO E' VIETATA LA NORMA DI LEGGE SE NON PREVENTIVAMENTE AUTORIZZATA

REALIZZATO A COMPUTER

IL COMMITTENTE



COMUNE DI CARRARA

14 GEN. 2014

*

IL PROGETTISTA







STUDIO TECNICO

geom. Fabrizio Catarsi

via Tosco Romagnola n° 2085

Tel. 050-776087 pers. 3482680015

e-mail catarsi.fabrizio@libero.it

56023 NAVACCHIO (PI)

Progetto di:

OPERE DI MANUTENZIONE STRAORDINARIA
COIBENTAZIONE E IMPERMEABILIZZAZIONE DEL TETTO SOPRASTANTE LE
PROPRIETA' NARDELLI - DELL' AMICO.

Ubicazione:

CARRARA Piazza ALBERICA n. 7

Proprietà:

NARDELLI GIOVANNI

Oggetto:


STRALCIO CATASTALE
PIANTA COPERTURA
PROSPETTO INVARIATO
PARTICOLARI

Scala

1:1000 - 1:200 - 1:100 - 1:10

TAVOLA

1

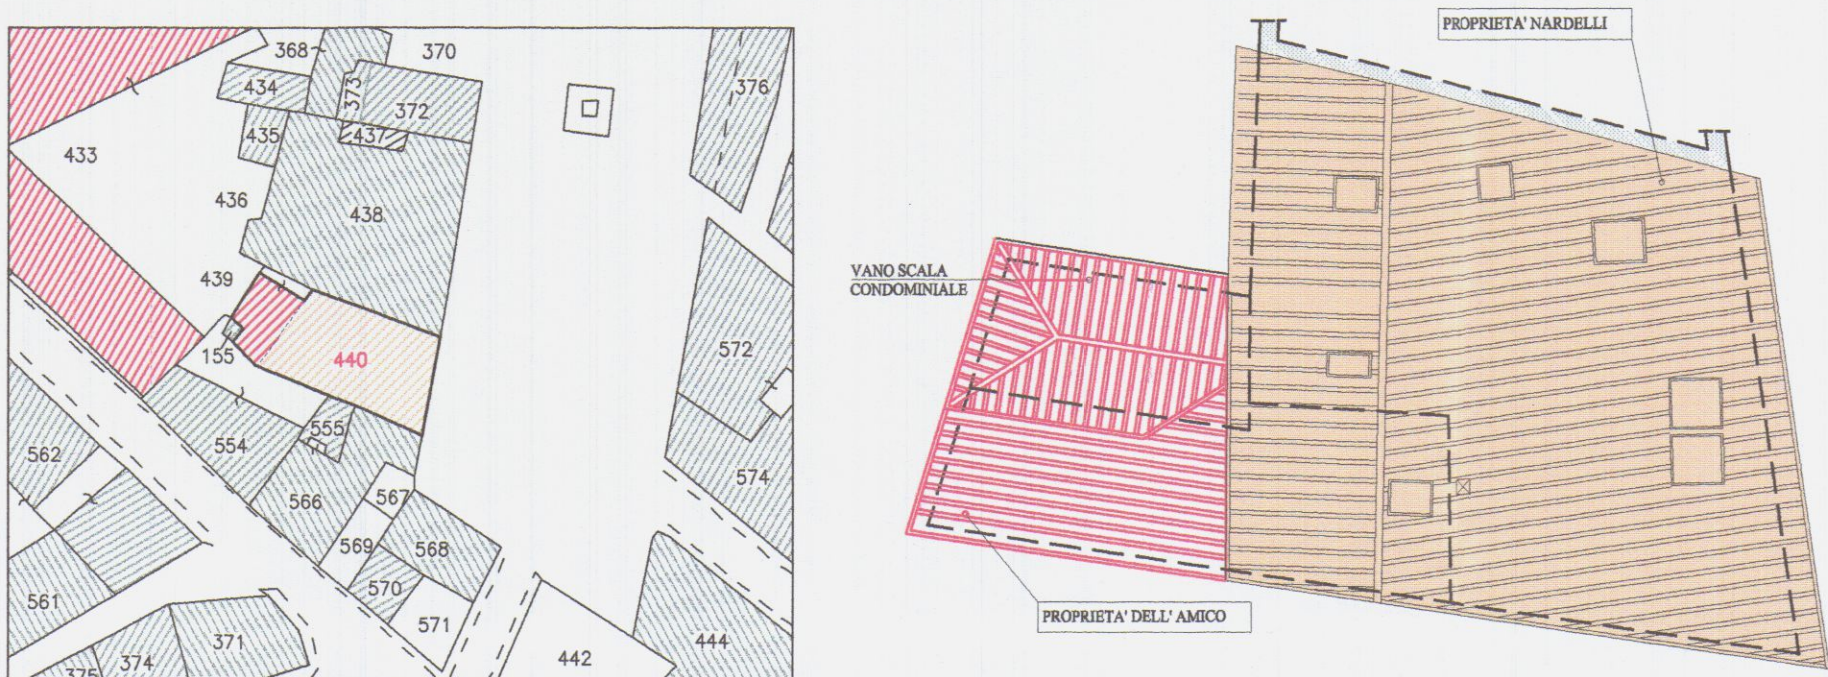


SCALA 1:1000


SCALA 1:200

STRALCIO CATASTALE

COPERTURA STATO DI PROGETTO INVARIATO

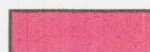

COPERTURA OGGETTO DI INTERVENTO UNITARIO

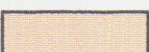


COPERTURA OGGETTO DI INTERVENTO




PROSPETTO STATO DI PROGETTO INVARIATO

PARTICOLARE COPERTURA

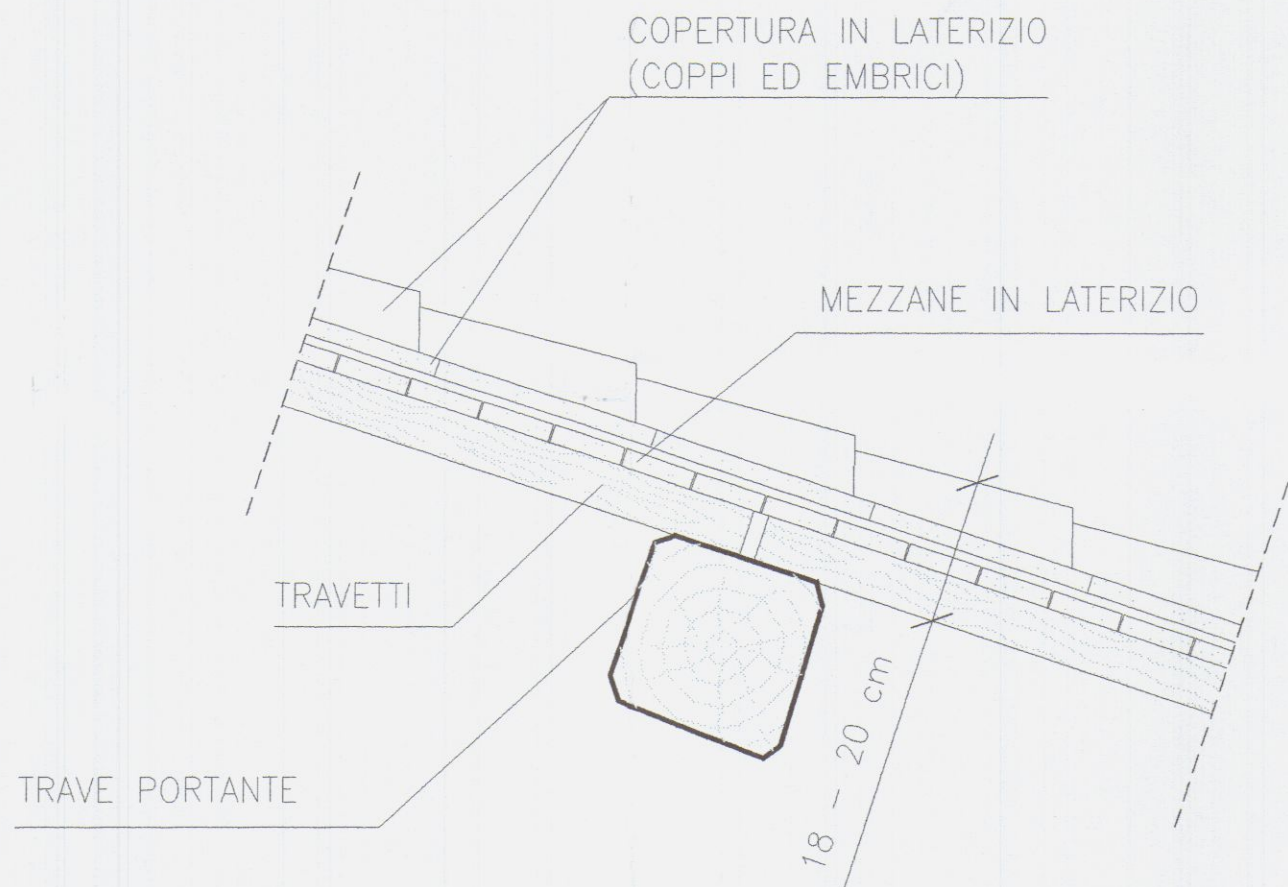

STATO ATTUALE

SCALA 1:10

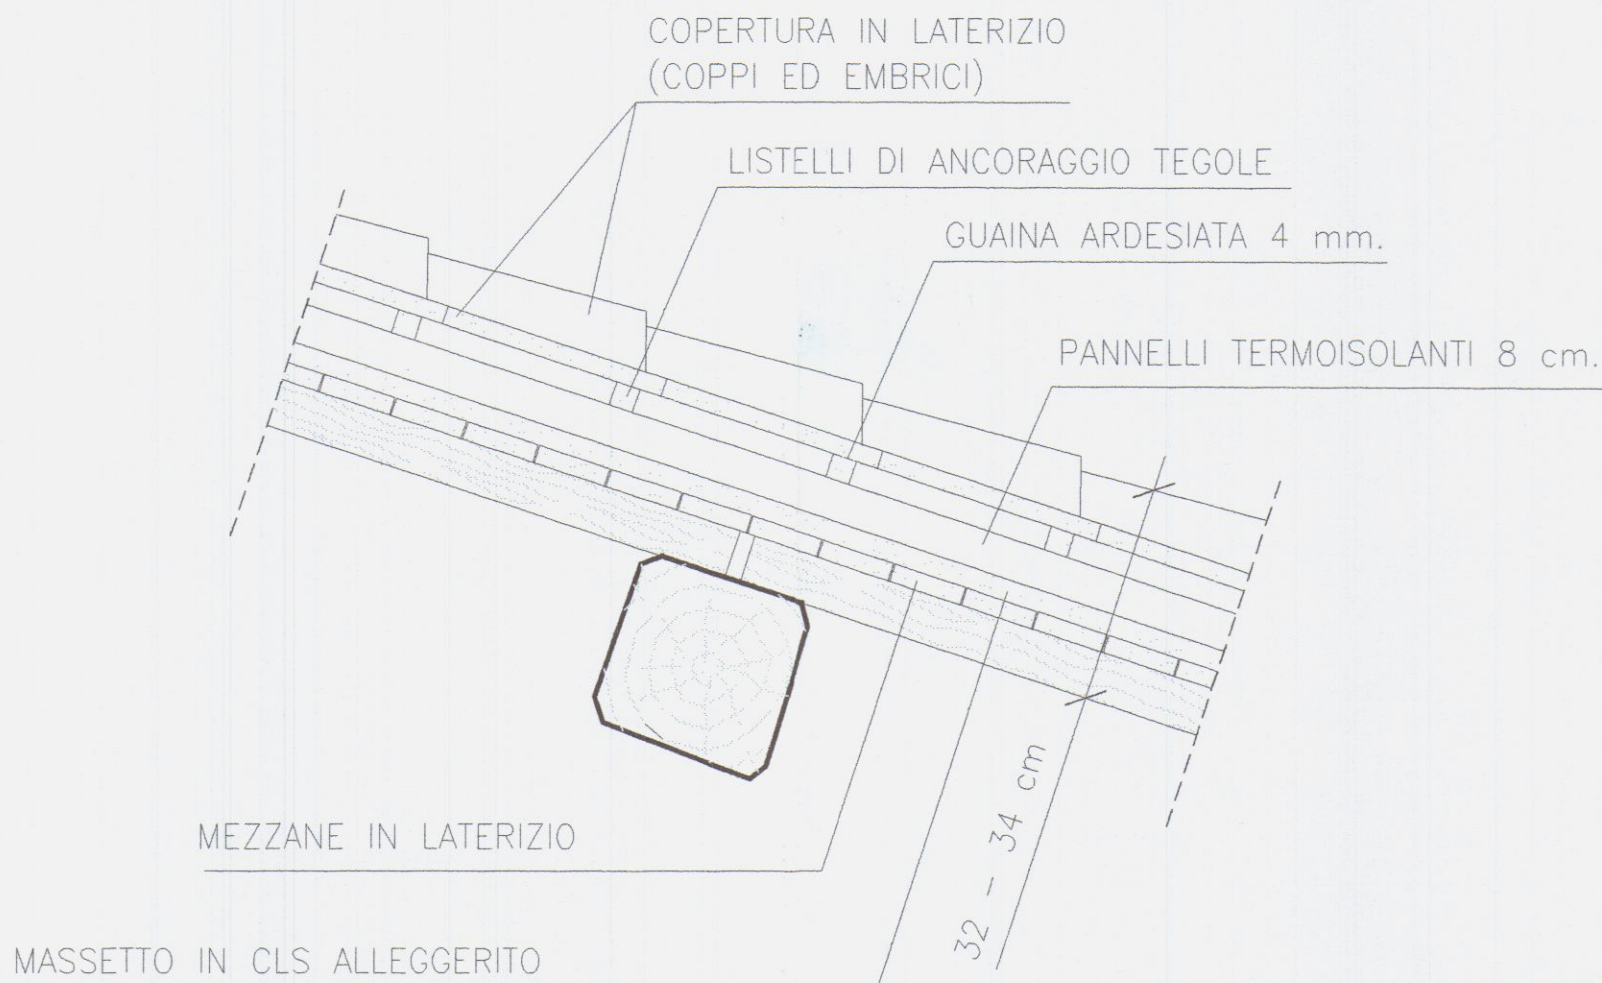

STATO DI PROGETTO


SCALA 1:10



IL COMMITTENTE

Handwritten signature of the client.

IL PROGETTISTA

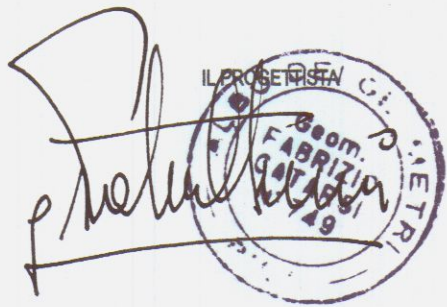

STUDIO TECNICO
geom. Fabrizio Catarsi
via Tosco Romagnola n° 2085
Tel. 050-776087 pers. 3482680015
e-mail catarsi.fabrizio@libero.it
56023 NAVACCHIO (PI)

Progetto di: **OPERE DI MANUTENZIONE STRAORDINARIA**
COIBENTAZIONE E IMPERMEABILIZZAZIONE DEL TETTO SOPRASTANTE LE
PROPRIETA' NARDELLI - DELL' AMICO.



Ubicazione: CARRARA Piazza ALBERICA n. 7

Proprietà: NARDELLI GIOVANNI


Oggetto: **ELABORATO TECNICO DELLA COPERTURA**
esecuzione di misure preventive e protettive
per l'accesso, il transito e l'esecuzione dei
lavori in quota in condizioni di sicurezza.

Scala 1:100

TAVOLA
2

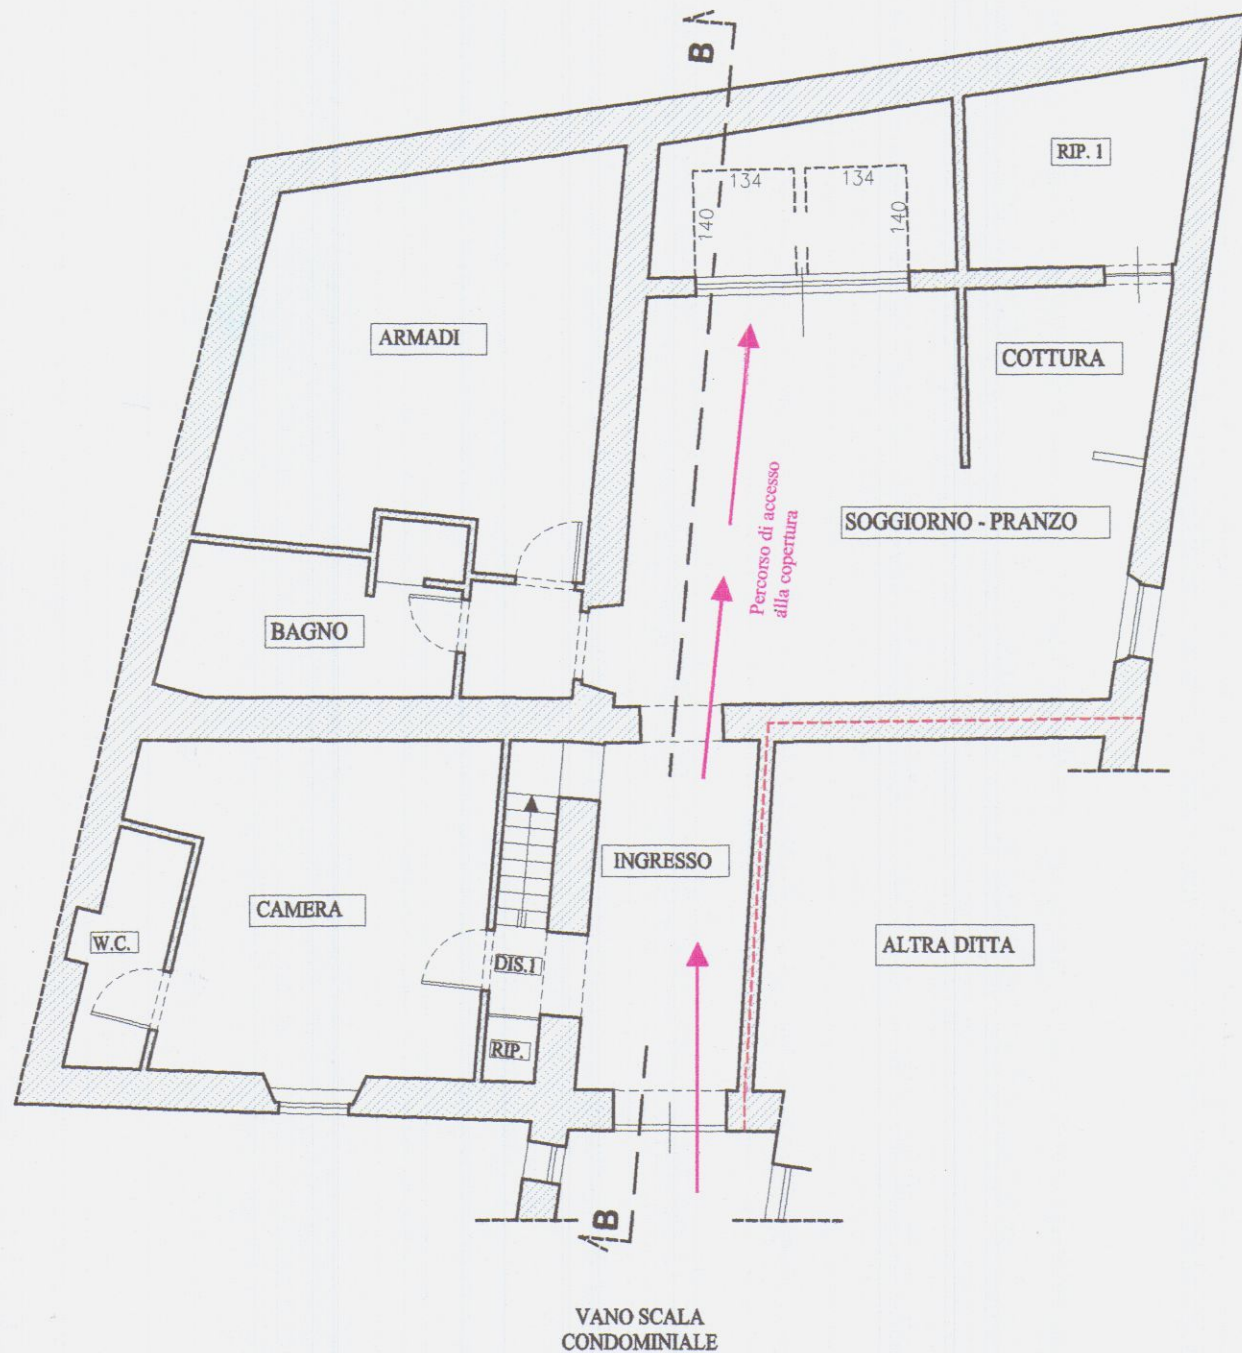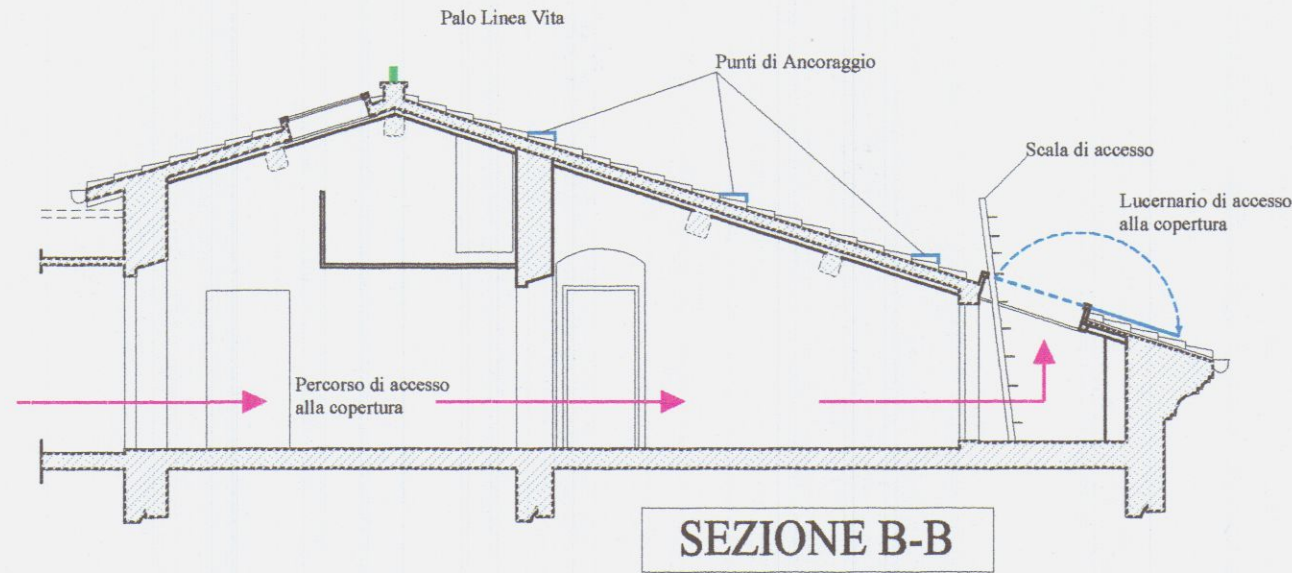

PIANTA PIANO TERZO

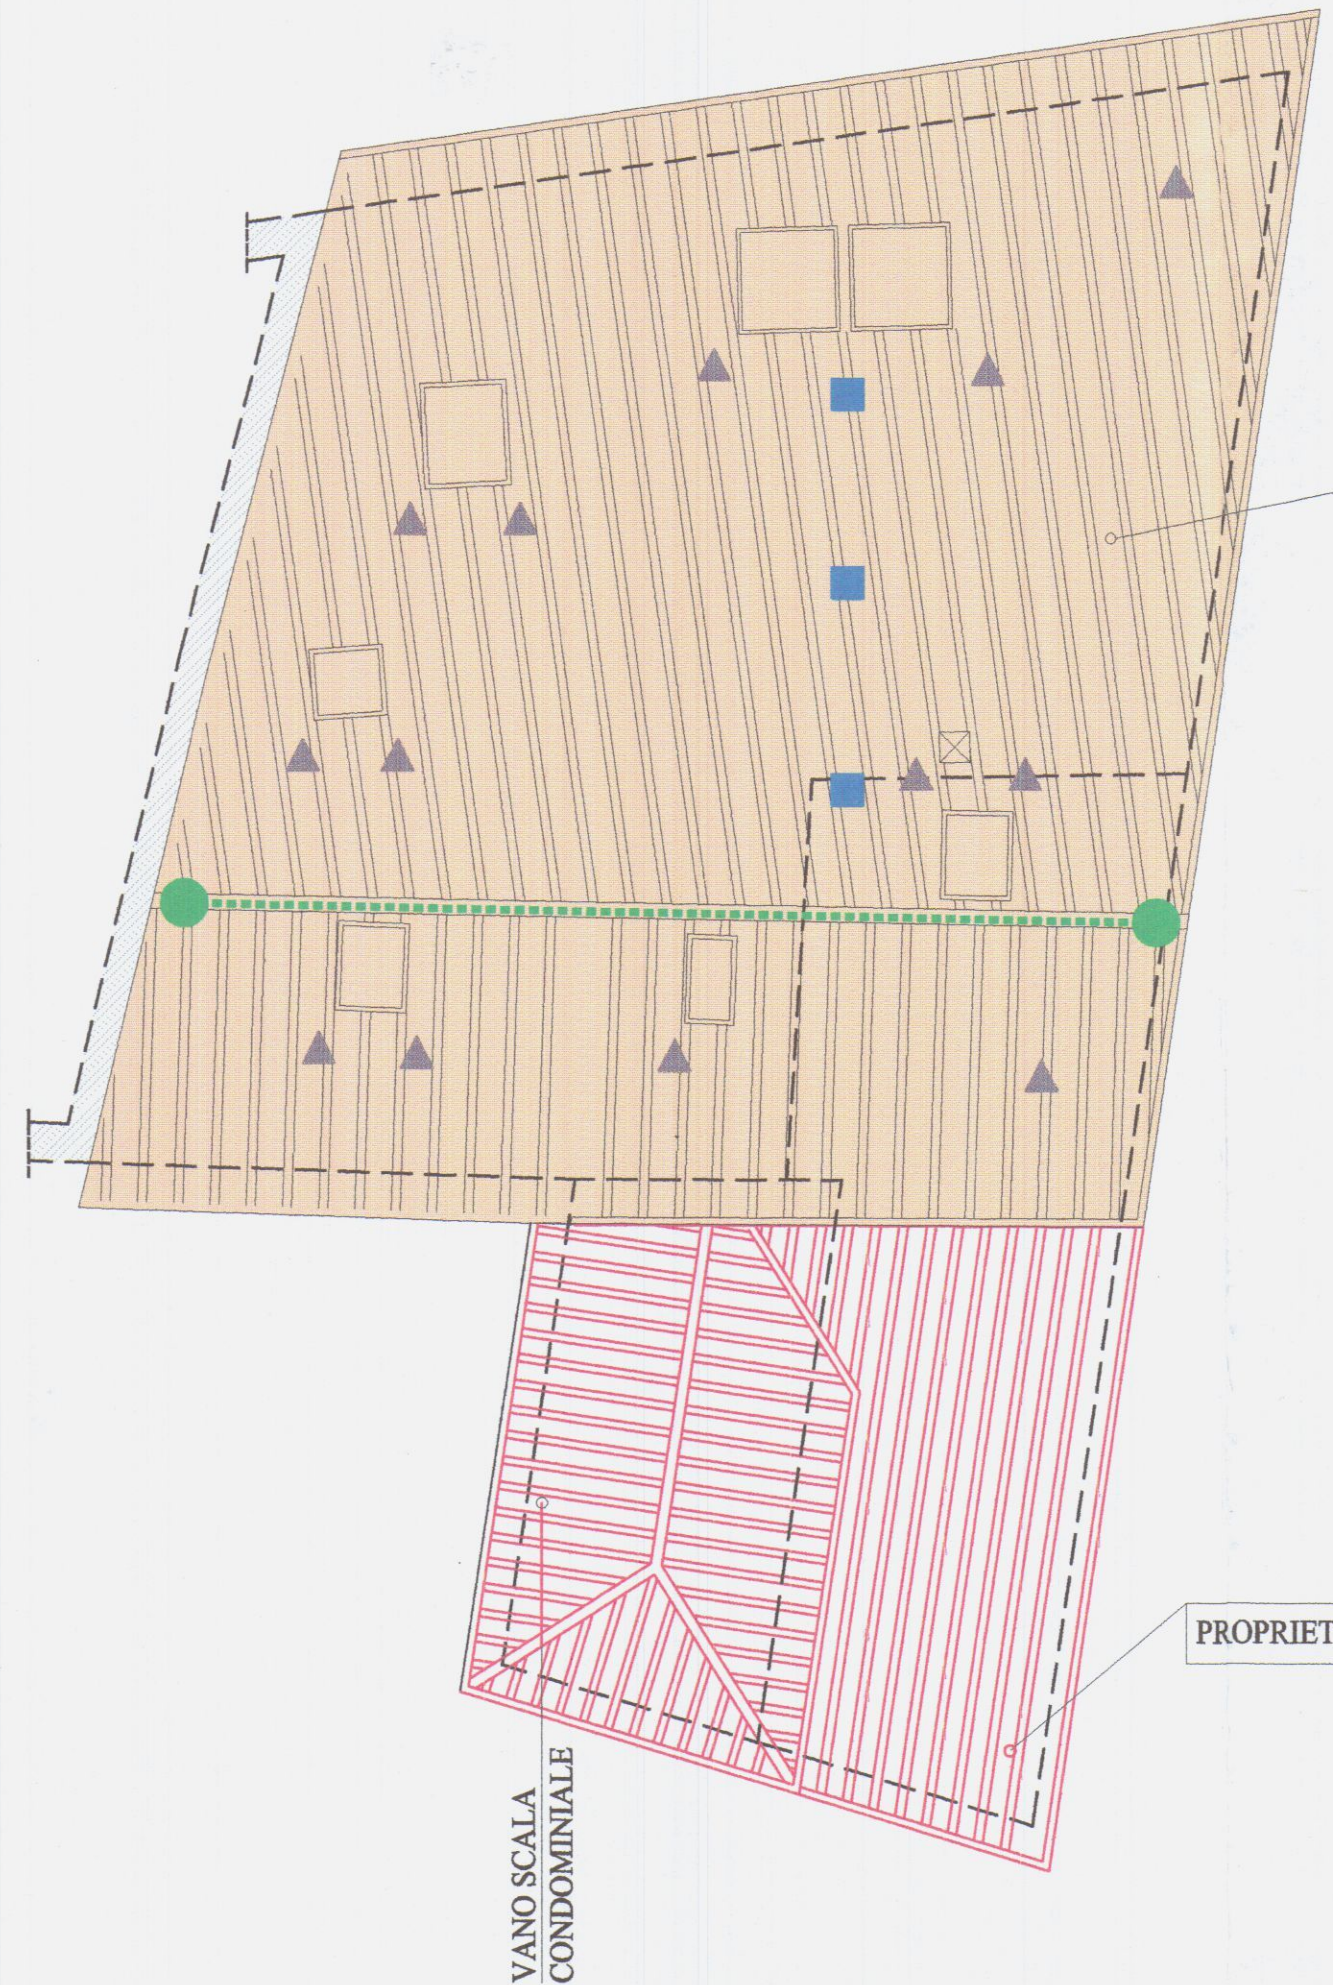

PROPRIETA' NARDELLI

PROPRIETA' DELL' AMICO

LEGENDA	
	LINEA VITA
	PALO DI ANCORAGGIO
	LUCERNARIO
	PUNTO DI ANCORAGGIO
	PUNTO DEVIAZIONE CADUTA
	PERCORSO DI ACCESSO COPERTURA

COPERTURA OGGETTO DI INTERVENTO UNITARIO COPERTURA OGGETTO DI INTERVENTO