



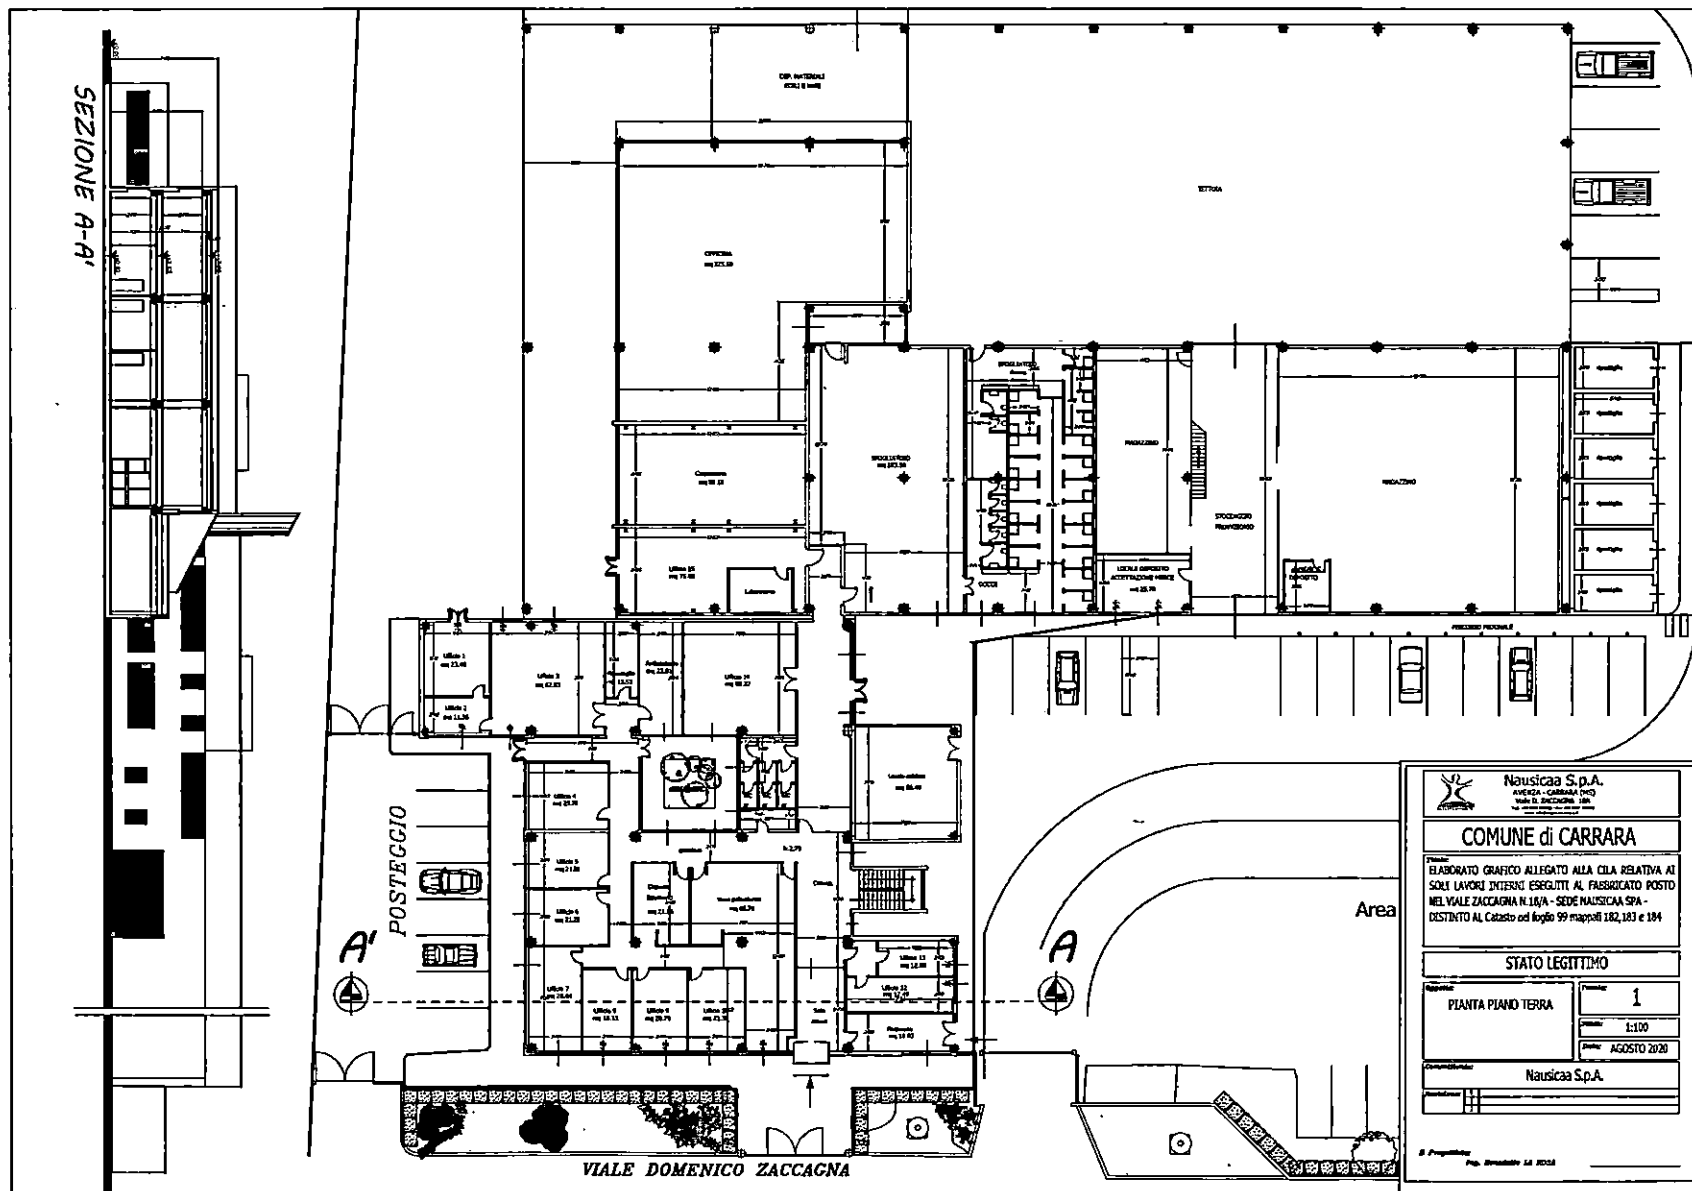

Sup 466/20

SEZIONE A-A'

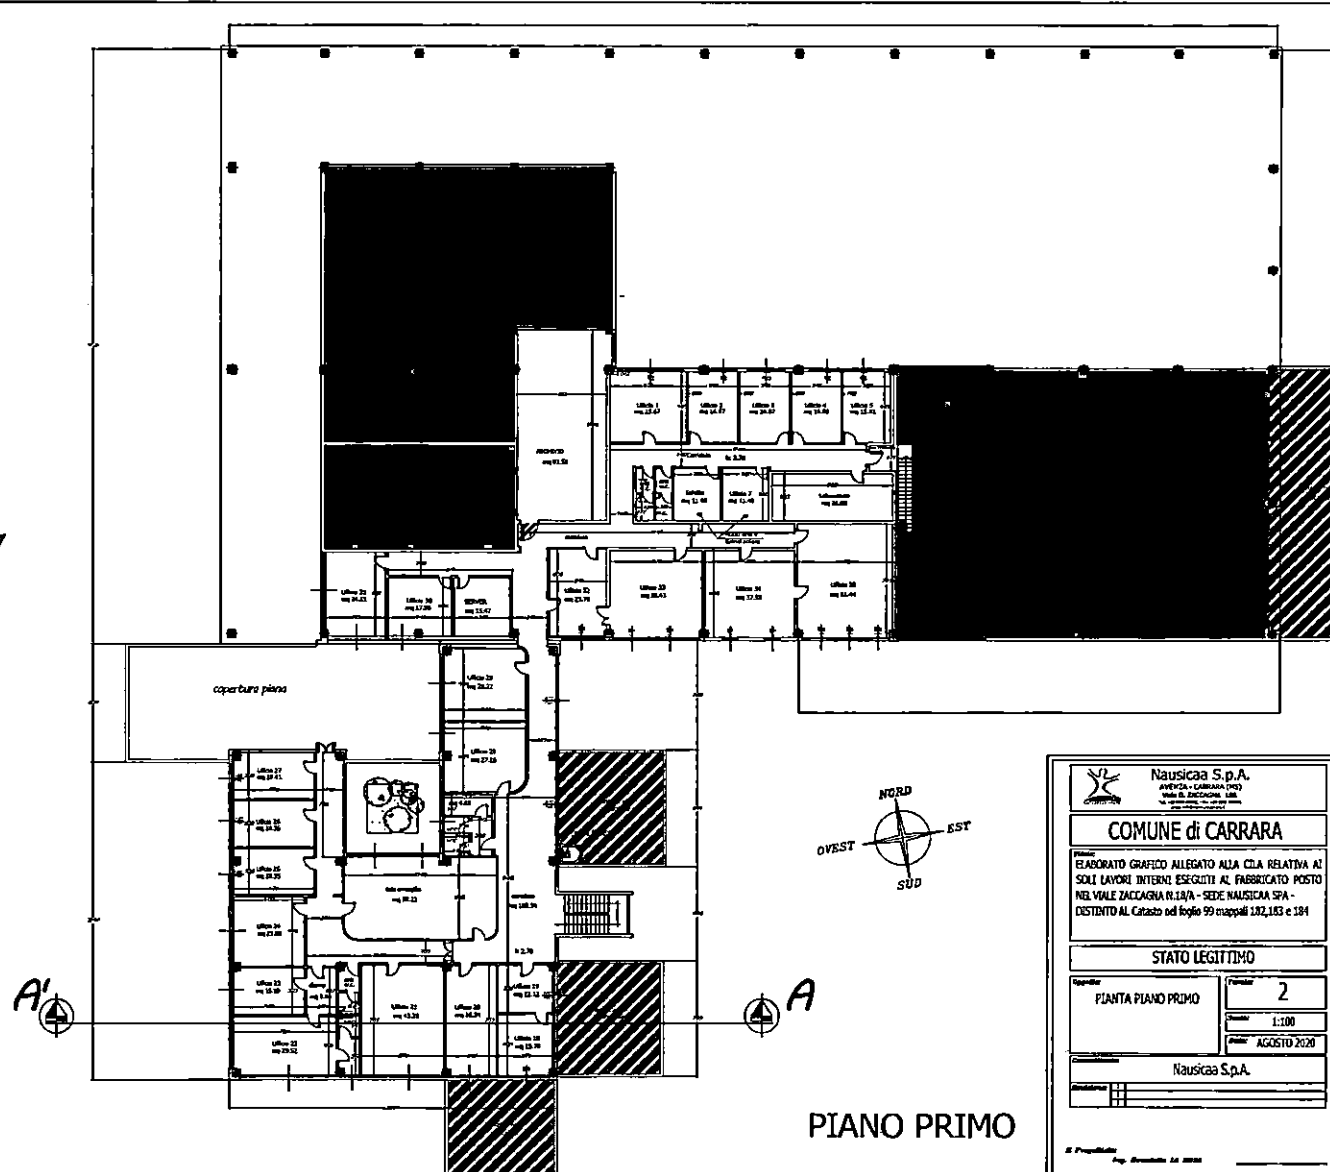


PIANO PRIMO

 Nausicaa S.p.A. VIALE S. ZACCARIA 18/A - 55019 CARRARA (MS) Tel. 0586/240001 - Fax 0586/240002			
COMUNE di CARRARA			
PIANO: ELABORATO GRAFICO ALLEGATO ALLA CILA RELATIVA AI SOLI LAVORI INTERNI ESEGUITI AL FABBRICATO POSTO NEL VIALE ZACCARIA N.18/A - SEDE NAUSICAA SPA - DISTINTO AL Catasto nel foglio 99 mappali 182,183 e 184			
STATO LEGITTIMO			
Operatore: PIANTA PIANO PRIMO	Foglio: 2 Scala: 1:100 Data: AGOSTO 2020		
Cliente: Nausicaa S.p.A.			
Revisione: <table border="1"> <tr> <td> </td> <td> </td> </tr> </table>			
A Proprietà: Pop. Revisibile AN 2020			




ESTRATTO DI MAPPA FOGLIO 99 MAPP.LI 182-183-184

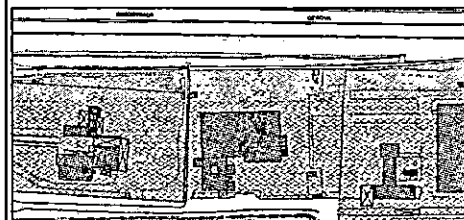

ESTRATTO DI PRG ZONA D1 utoe 6

AREA	PROFONDITA' (m)	AREA (mq)	AREA (mq)	AREA (mq)
PIANO PRIMO				
AREA 36	25,00	2,73	1,200,0	4,32
M.C. 1	6,30	0,79	1,200,0	4,32
M.C. 2	5,40	0,67	1,200,0	4,32
AREA 10	10,36	1,29	1,200,0	4,32
AREA 10	5,40	0,67	1,200,0	4,32

TABELLA AREOILLUMINANTE

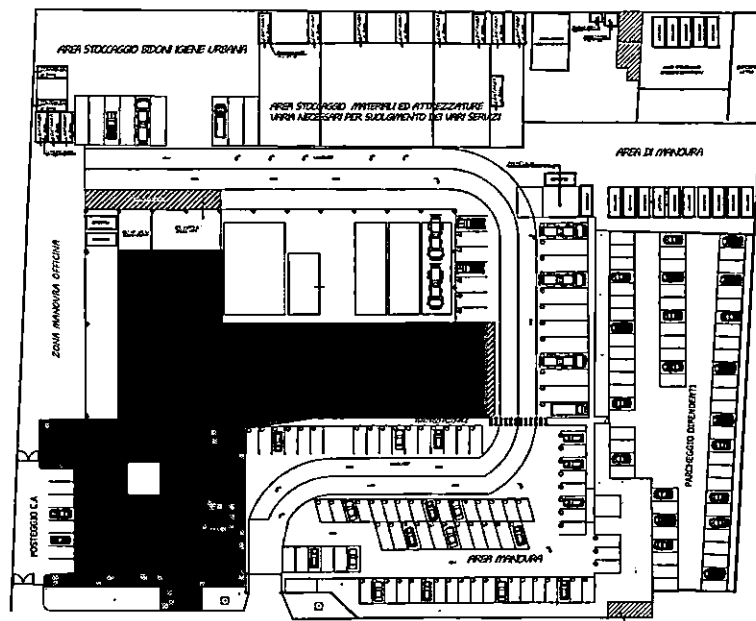

VIALE DOMENICO ZACCAGNA (1/1000)

PLANIMETRIA GENERALE SISTEMAZIONE ESTERNA scala 1:500



Nausicaa S.p.A.
AVENZA - CARRARA (MS)
Viale D. ZACCAGNA 18A
T. 0585 840111 - Fax 0585 786178
www.nausicaa.it

COMUNE di CARRARA

Titolo:
ELABORATO GRAFICO ALLEGATO ALLA CILA RELATIVA AI
LAVORI INTERNI DA ESEGUIRE AL FABBRICATO POSTO NEL
VIALE ZACCAGNA N.18/A - SEDE NAUSICAA SPA -
DISTINTO AL Catasto nel foglio 99 mappali 182,183 e 184

STATO RILEVATO

Oggetto:

Estratto di mappa
Estratto di PRG
Tavola areoilluminante
Planimetria Generale

Tavola:

3

Scala:

1:500

Data:

AGOSTO 2020

Committente:

Nausicaa S.p.A.


Revisioni:

0
1
2

Il Progettista:

Ing. Benedetto LA ROSA

SEZIONE A-A'

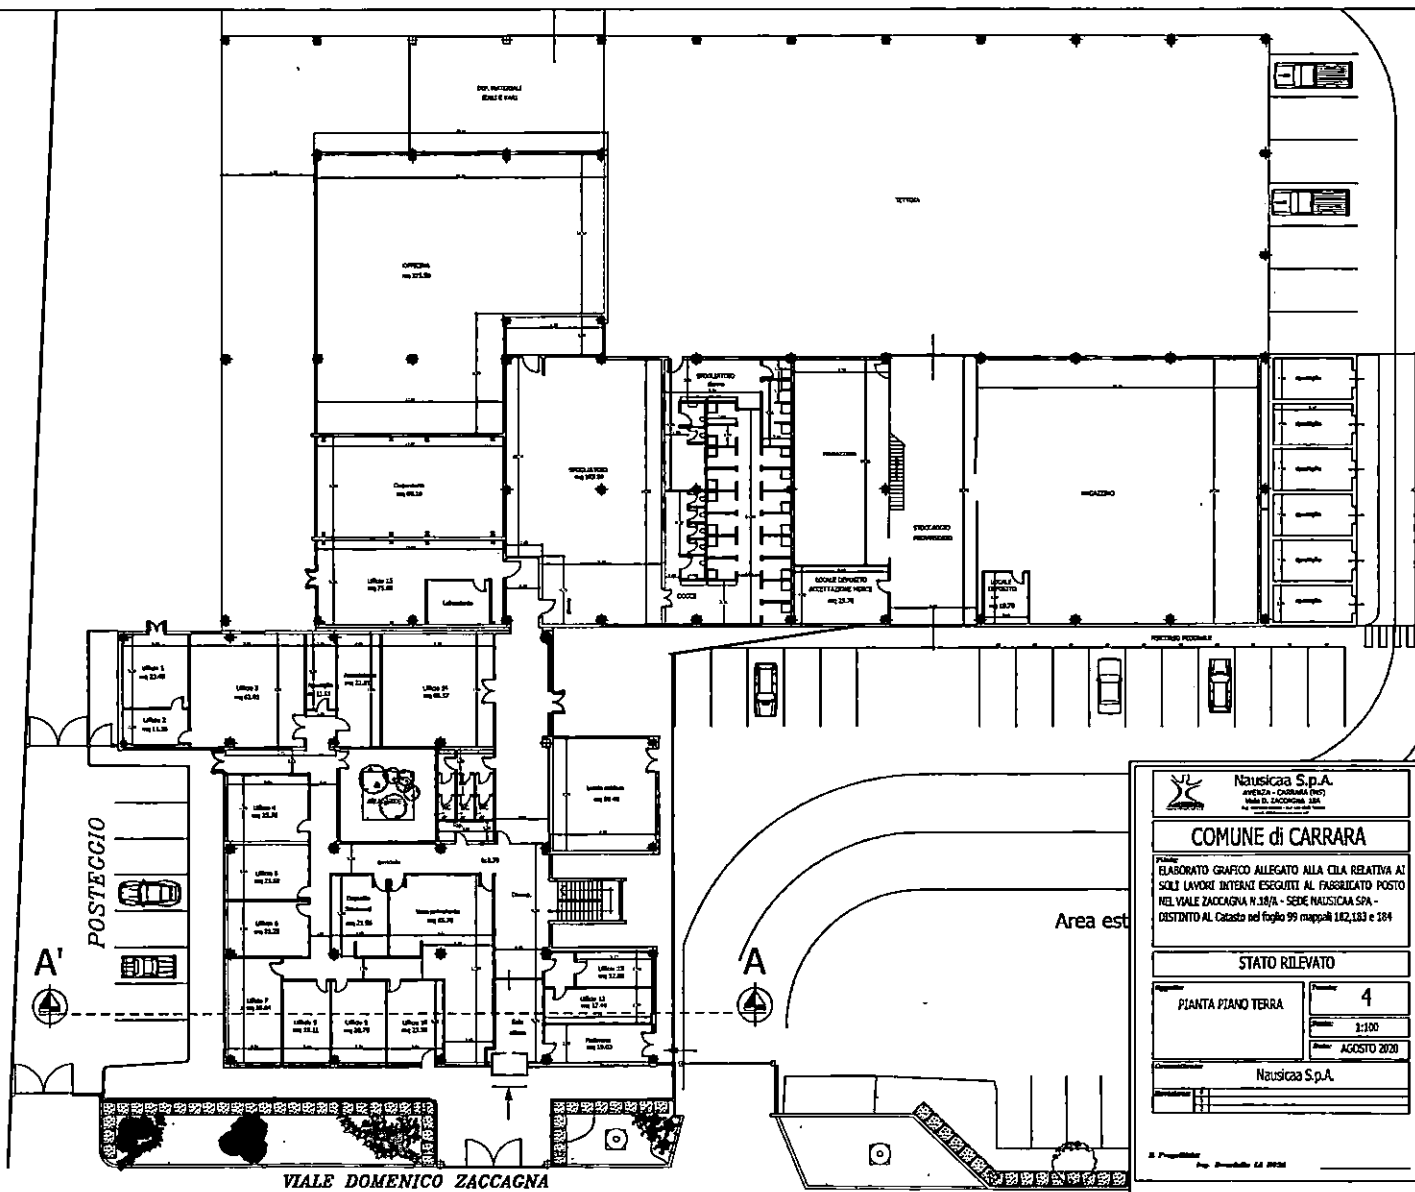


 Nausicaa S.p.A. Via S. LACONCIA 100 55018 Carrara (CT)	
COMUNE di CARRARA	
Piano: ELABORATO GRAFICO ALLEGATO ALLA CILA RELATIVA AI SOGLI LAVORI INTERNI ESEGUITI AL FABBRICATO POSTO NEL VIALE ZACCAGNA N. 38/A - SEDE NAUSICAA SPA - DISTINTO AL Catasto nel foglio 99 mappali 182, 183 e 184	
STATO RILEVATO	
Pianta PIANO TERRA	Foglio: 4 Scala: 1:100 Data: AGOSTO 2020
Nausicaa S.p.A.	

SEZIONE A-A'




PIANO PRIMO

Nausicaa S.p.A. AVERZA - CARBASA (MS) VIALE D. ZACCAGNÀ 184 Tel. 0587/400001 - Fax 0587/400002	
COMUNE di CARRARA	
Pianta: ELABORATO GRAFICO ALLEGATO ALLA CILA RELATIVA AI SOLI LAVORI INTERNI ESEGUITI AL FABBRICATO POSTO NEL VIALE ZACCAGNÀ N.184/A - SEDE NAUSICAA SPA - DISTINTO AL Catasto nel foglio 99 mappali 181,183 e 184	
STATO RILEVATO	
Foglio: PIANTA PIANO PRIMO	Foglio: 5
Scala: 1:100	Anno: AGOSTO 2020
Nausicaa S.p.A.	
A Proprietà: Prop. Simulata SA 0020	

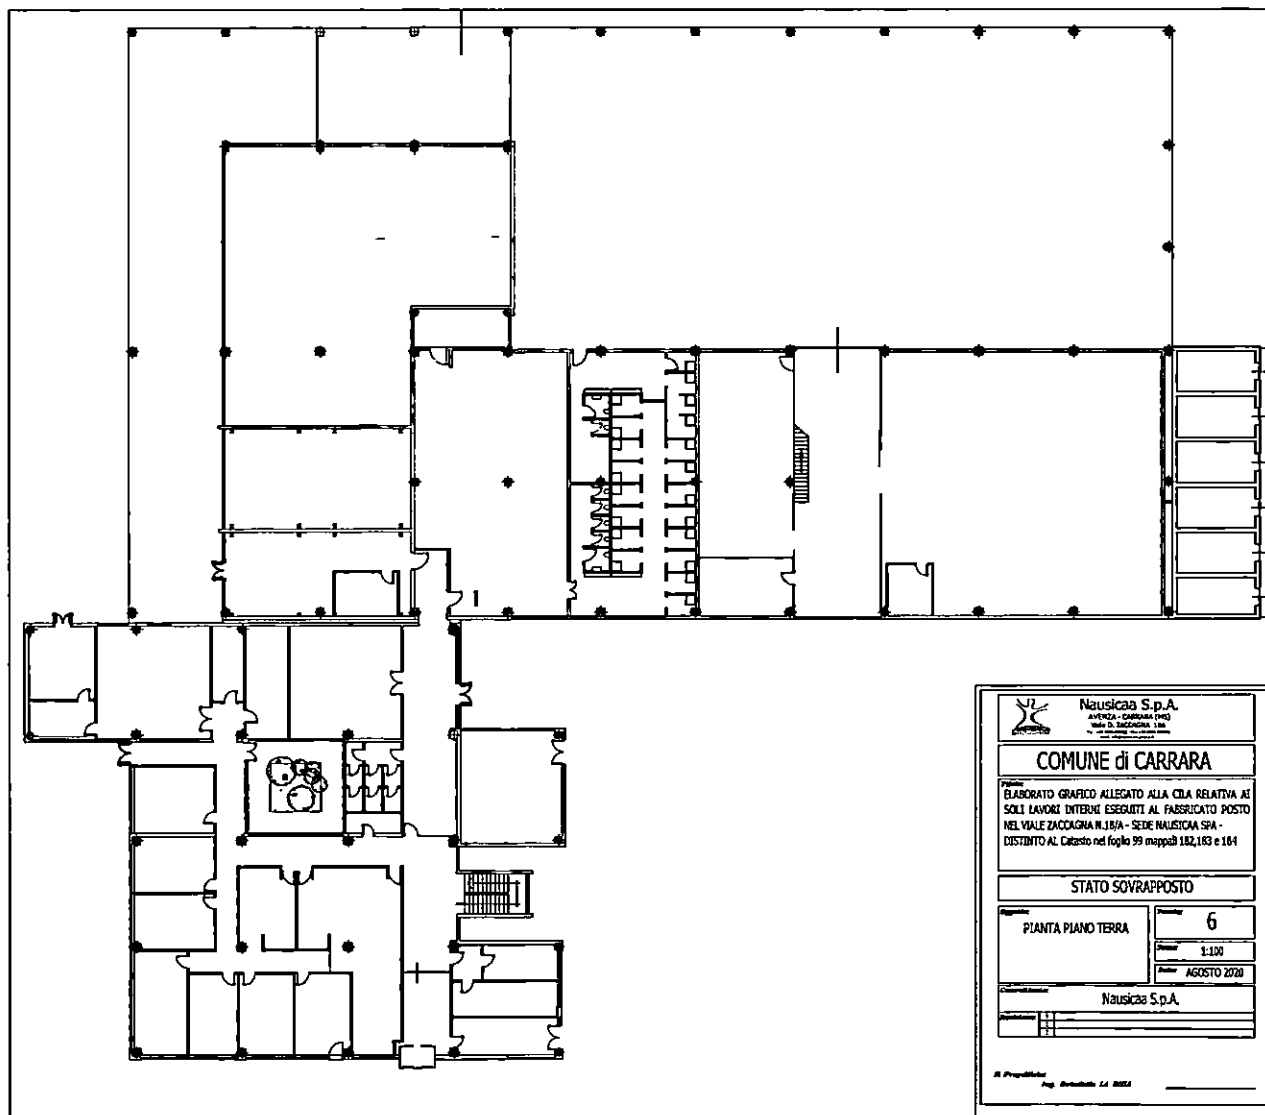

 Nausicaa S.p.A. AVENZA - CARRARA (MS) VIA D. ZACCAGNA, 184	
COMUNE di CARRARA	
PUBBLICAZIONE ELABORATO GRAFICO ALLEGATO ALLA CILA RELATIVA AI SOLI LAVORI INTERIORI ESEGUITI AL FABBRICATO POSTO NEL VIALE ZACCAGNA N. 184 - SEDE NAUSICAA SPA - DISTINTO AL Catasto nel foglio 99 mappe 182, 183 e 184	
STATO SOVRAPPONTO	
Progetto PIANTA PIANO TERRA	Numero 6
Scala 1:100	Data AGOSTO 2020
Completamento Nausicaa S.p.A.	
Il Proprietario Ing. Roberto LA BIELLA	

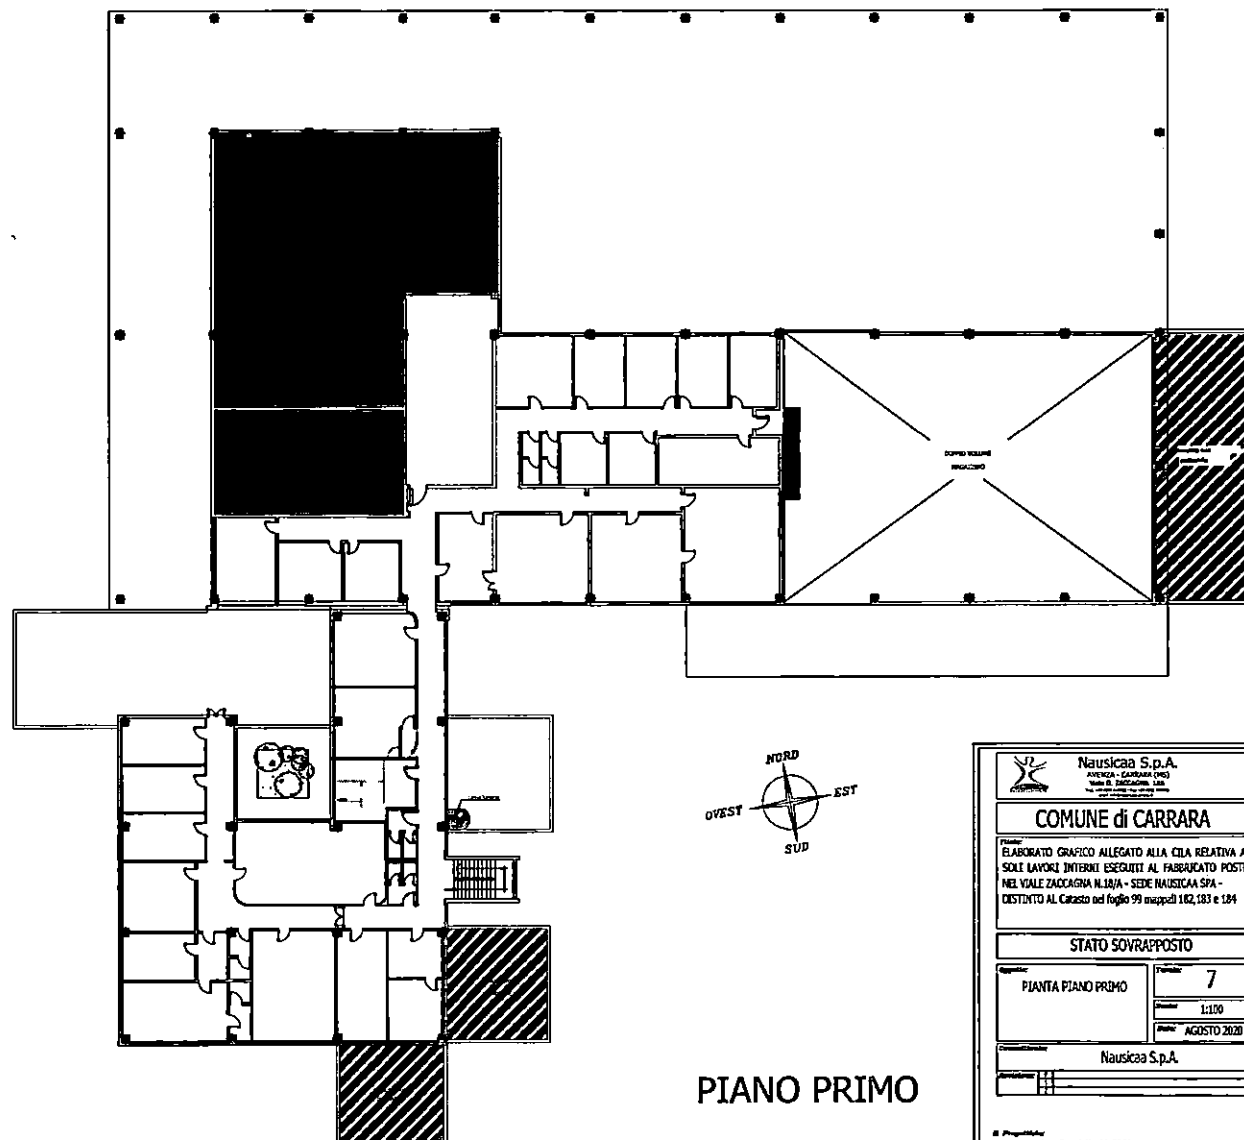

 Nauskaa S.p.A. INGEGNERIA - CLAUDIUM (ING) VIALE B. ZACCAGNA, 18/A 40138 BOLOGNA (BO) - TEL. 051/26000000	
COMUNE di CARRARA	
Plan: ELABORATO GRAFICO ALLEGATO ALLA CILA RELATIVA AI SOLE LAVORI INTERNI ESEGUITI AL FABBRICATO POSTO NEL VIALE ZACCAGNA N.18/A - SEDE NAUSKAA SPA - DISTINTO AL Catasto nel foglio 99 mappali 182, 183 e 184	
STATO SOVRAPPONTO	
Segnale: PIANTA PIANO PRIMO	Foglio: 7
Scala: 1:100	Data: AGOSTO 2020
Disegnato/Disegnata: Nauskaa S.p.A.	
Verificato/Verificata: _____	
Il Proprietario Prof. Bernardino AL 1864	