

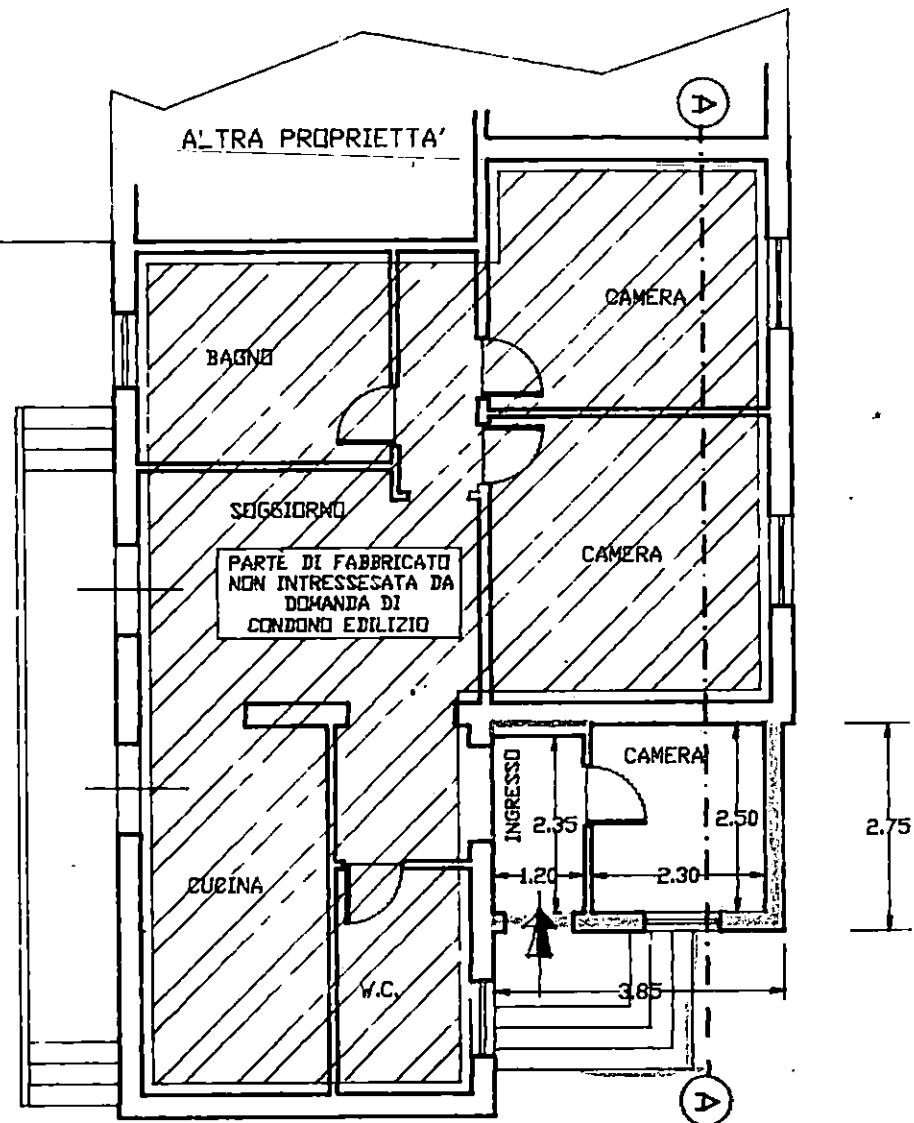


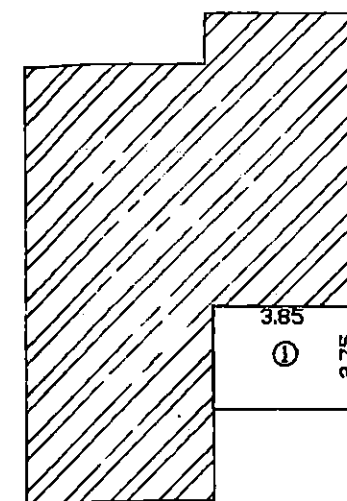

PIANTA PIANO TERRA


SVILUPPO scala 1:500

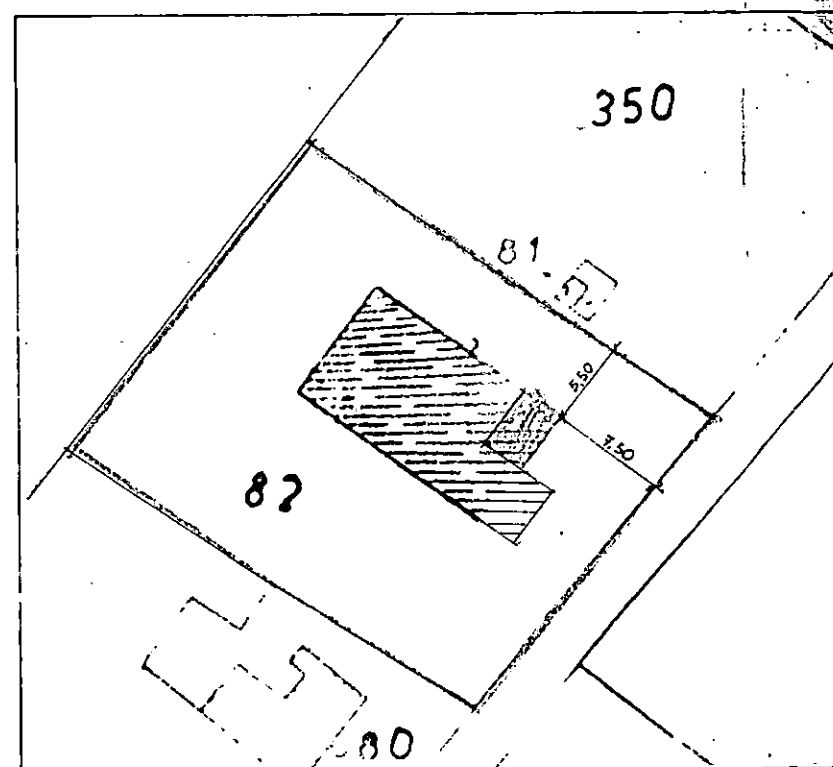


SCHEMA SUPERFICI E VOLUMI
scala 1:200

RIF.	DIMENS.	SUPERF.	H.	VOLUME
1	3.85 x 2.75	10.58	3.20	33.85
TOT.		10.58		33.85


— SUPERFICIE CALPESTABILE= MQ. 8.57

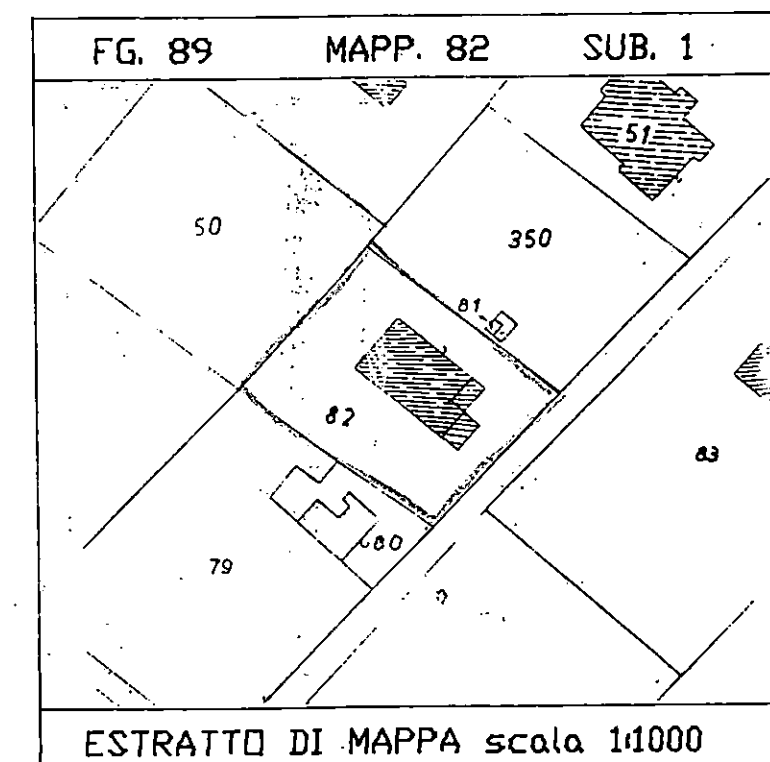


Geom. RICCI GIORGIO - STUDIO TECNICO - Marina di Carrara - Via Lunense n°35 - Tel. 0585-788.778					
COMMITTENTE:					
DENTONI PAOLO					
DENOMINAZIONE:					
ELABORATO GRAFICO ALLEGATO A DOMANDA DI CONDOMO EDILIZIO LG. 724/94					
TAVOLA 1 DATI DI PROGETTO PIANTA					
DIS. N° 01					
Archivio	Disegnata	Approvato	Data	SCALA	INDICE
	erregi		OTT.96	1:100	
SENZA IL N.S. CONSENSO QUESTO DISEGNO NON SI PUO' RIPRODURRE NE' COMUNICARE.					

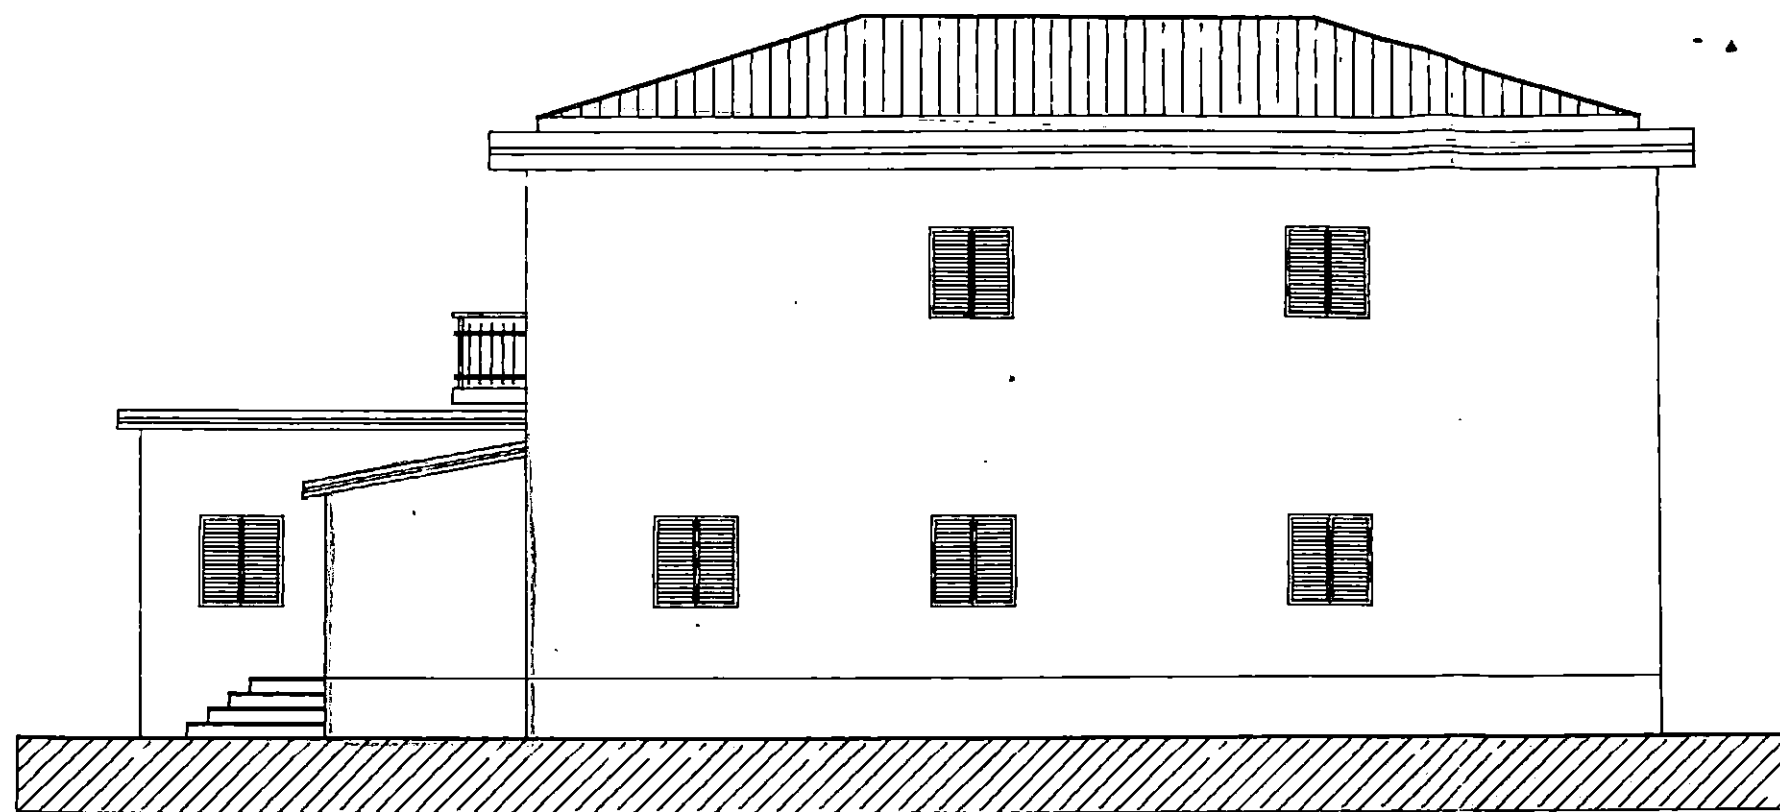

PROSPETTO SUD

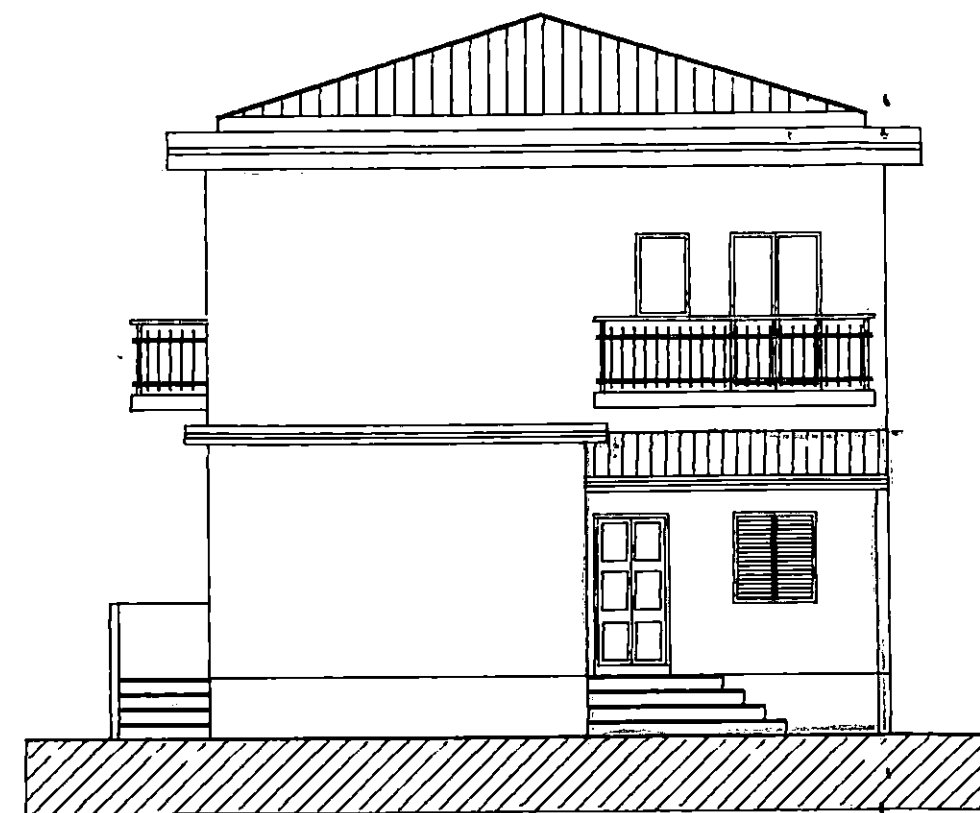

PROSPETTO EST

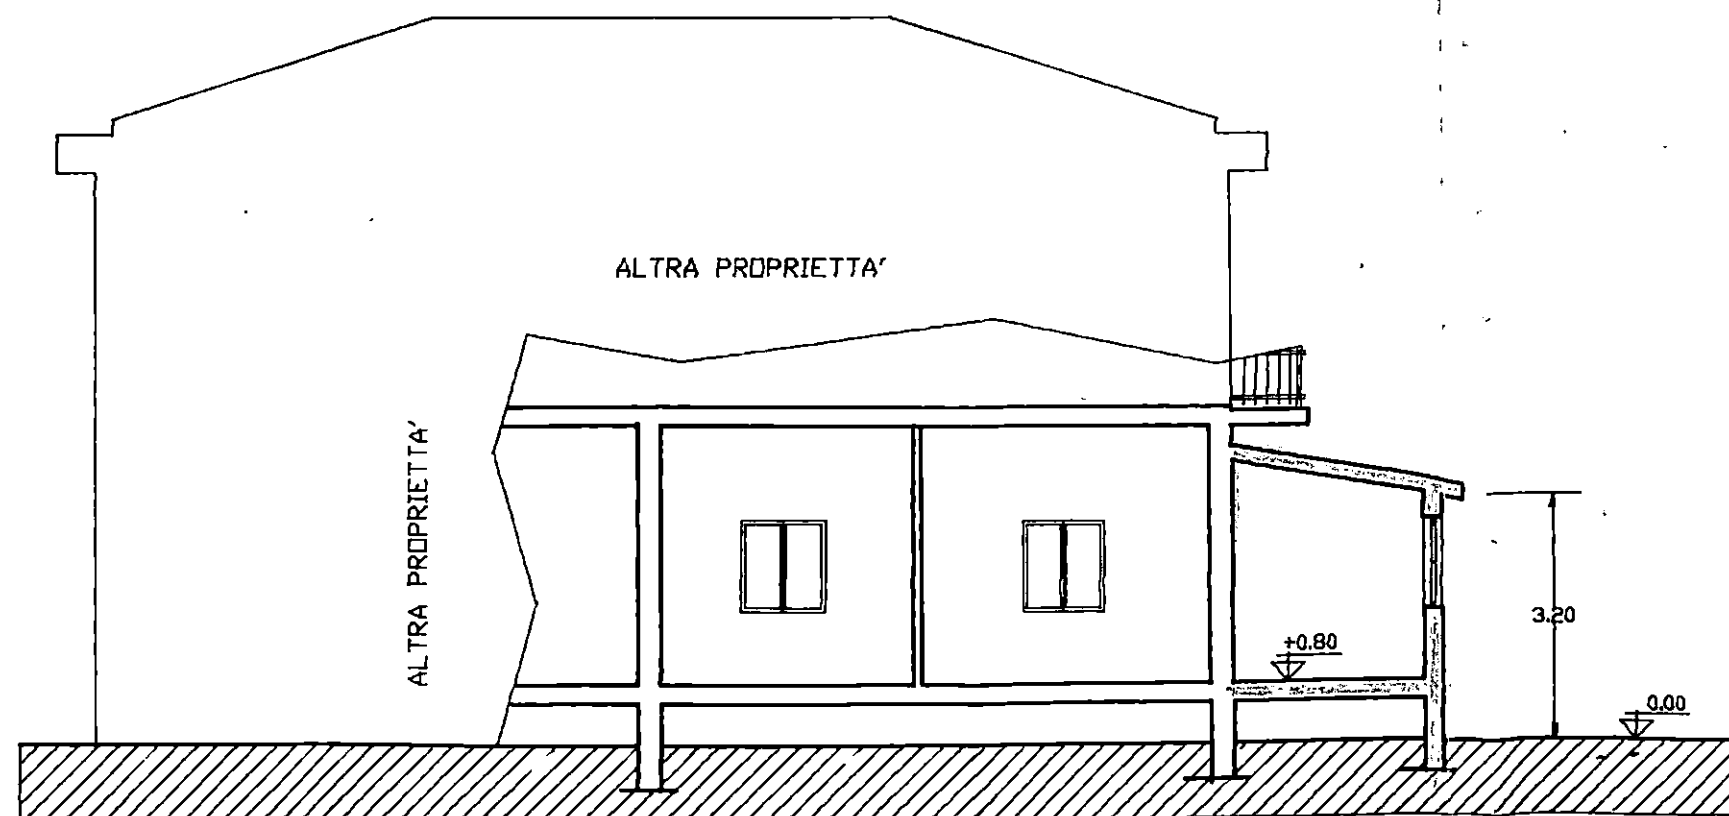

SEZIONE A - A

gr Geom. RICCI GIORGIO - STUDIO TECNICO - Marina di Carrara - Via Lunense n°35 - Tel. 0585-788.778					
COMMITTENTE: <u>DENTONI PAOLO</u>					
DENOMINAZIONE: ELABORATO GRAFICO ALLEGATO A DOMANDA DI CONDONO EDILIZIO LG. 724/94				TAVOLA: PROSPETTI SEZIONE DIS. N° 02	
Archivio	Disegnato	Approvato	Data	SCALA	INDICE
	erregi		OTT.96	1:100	SOSTITUISCE IL N° SOSTITUITO DAL N°
SENZA IL N.S. CONSENSO QUESTO DISEGNO NON SI PUO' RIPRODURRE NE' COMUNICARE.					