

PROPR. SIG. SQUASSONI GIMIO
VIA SIENA 3 AVENZA

TAV. N. 1

PROGETTO PER LA RICOSTRUZIONE DEL TETTO E
SOPRAELEVAZIONE DEL SOTTOTETTO —



F04. 79 - Mapp. 150 - 151 - 154 - 155 - 279

SCALA: 1:1000 - 1:200 - 1:100 —


STATO ATTUALE

11 NOV. 1980


2 SOLUZIONE

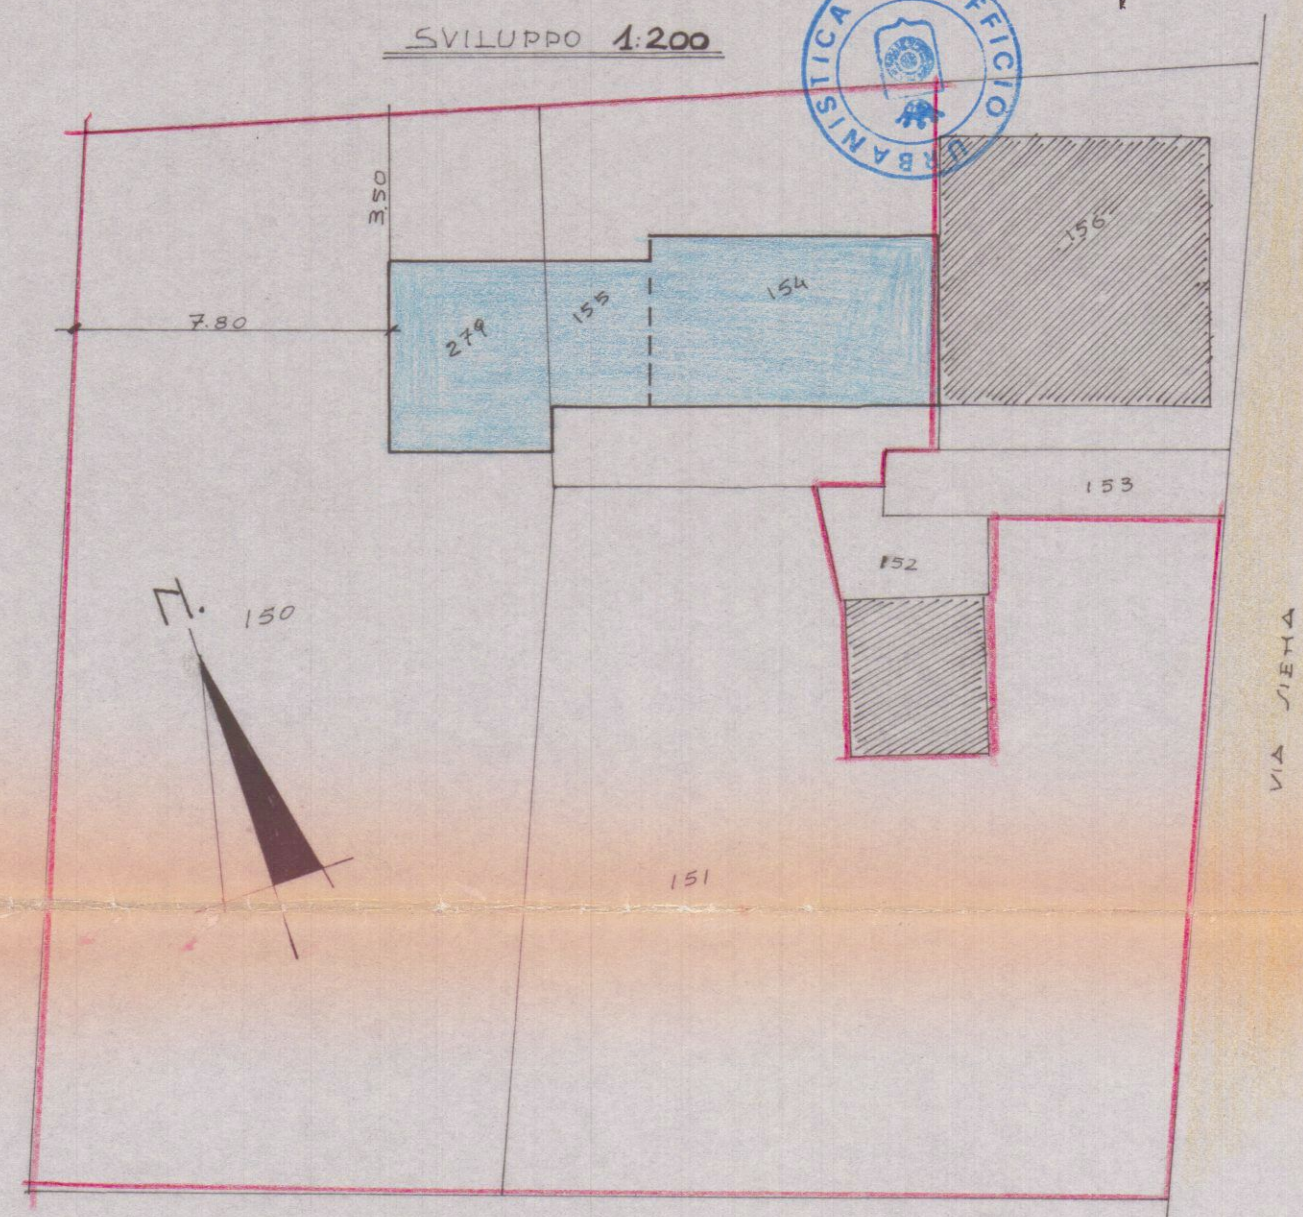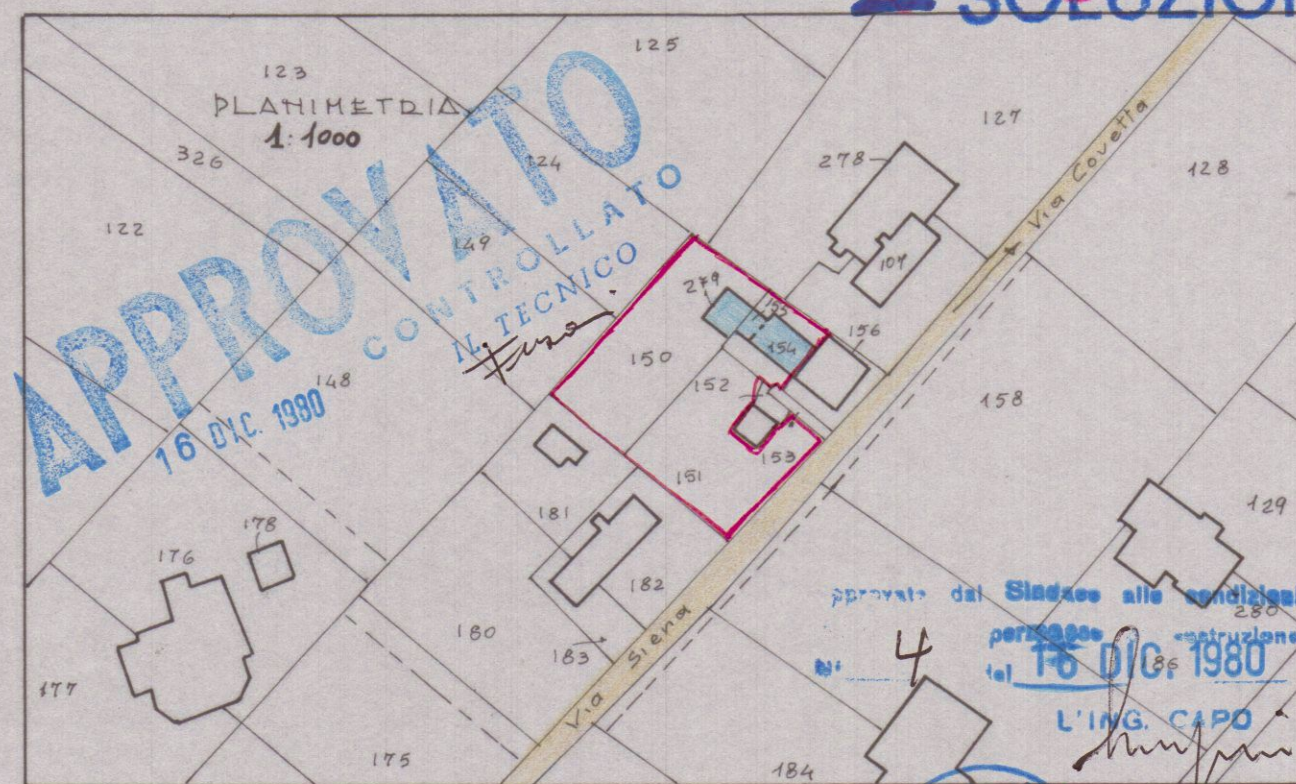

PIANTA PIANO TERRA

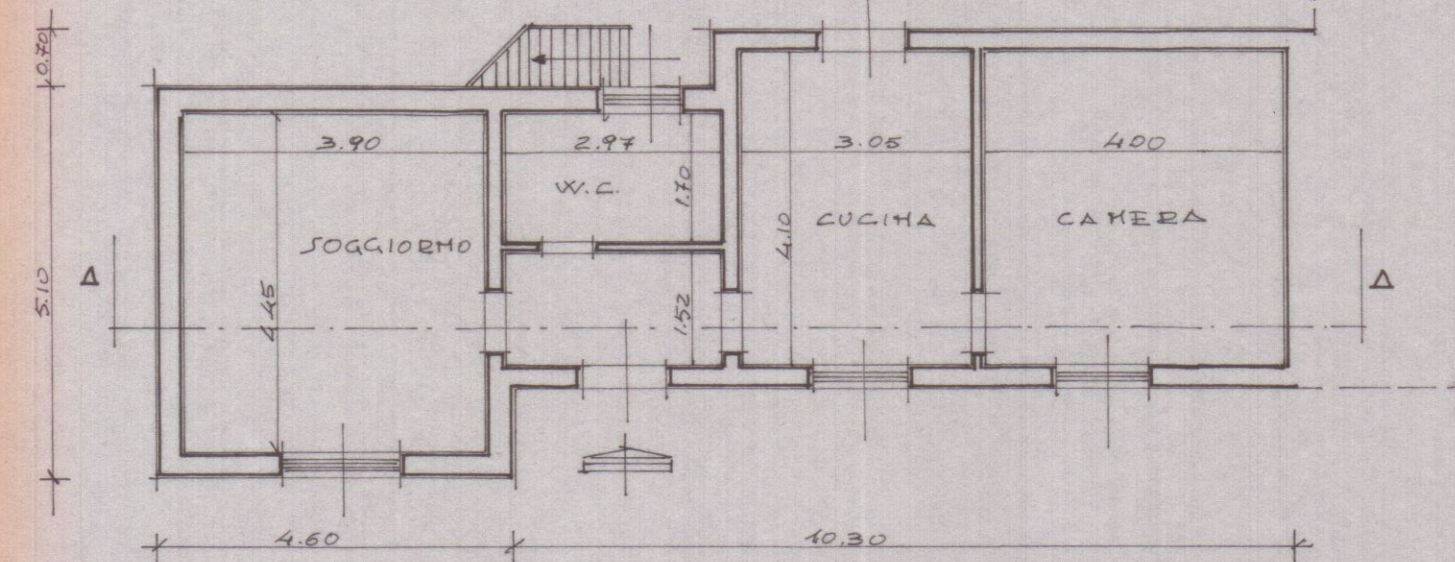


SUPERFICIE STATO ATTUALE

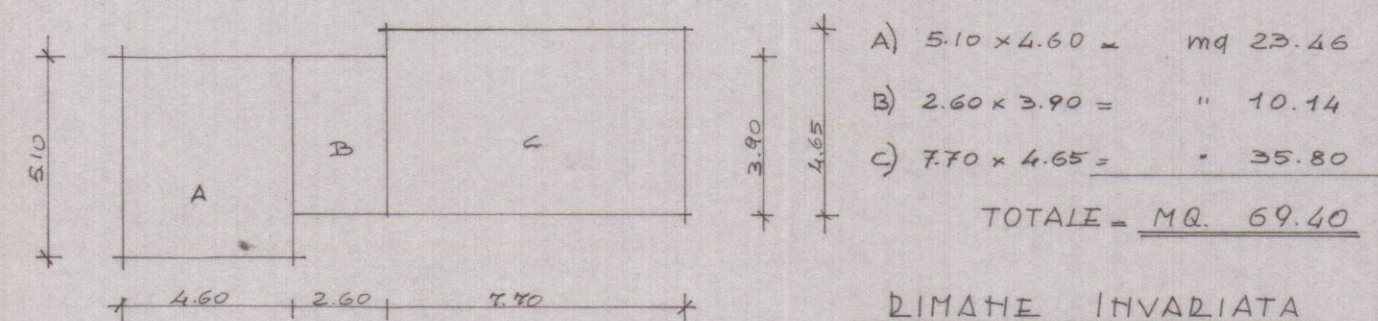


$$\begin{aligned} \text{VOLUMETRIA} &= (B+C) \times 3.00 = 45.94 \times 3.00 = 137.82 \\ A \times 3.80 &= 23.46 \times 3.80 = 89.15 \\ \text{TOTALE MC.} &= 226.97 \end{aligned}$$

$$\text{MC. } 226.97 \times 20\% = 45.39 \text{ MC.}$$


$$\text{VOLUMETRIA DI PROGETTO} = 23.46 \times 1.40 = \text{MC. } 44.57 < 45.39$$

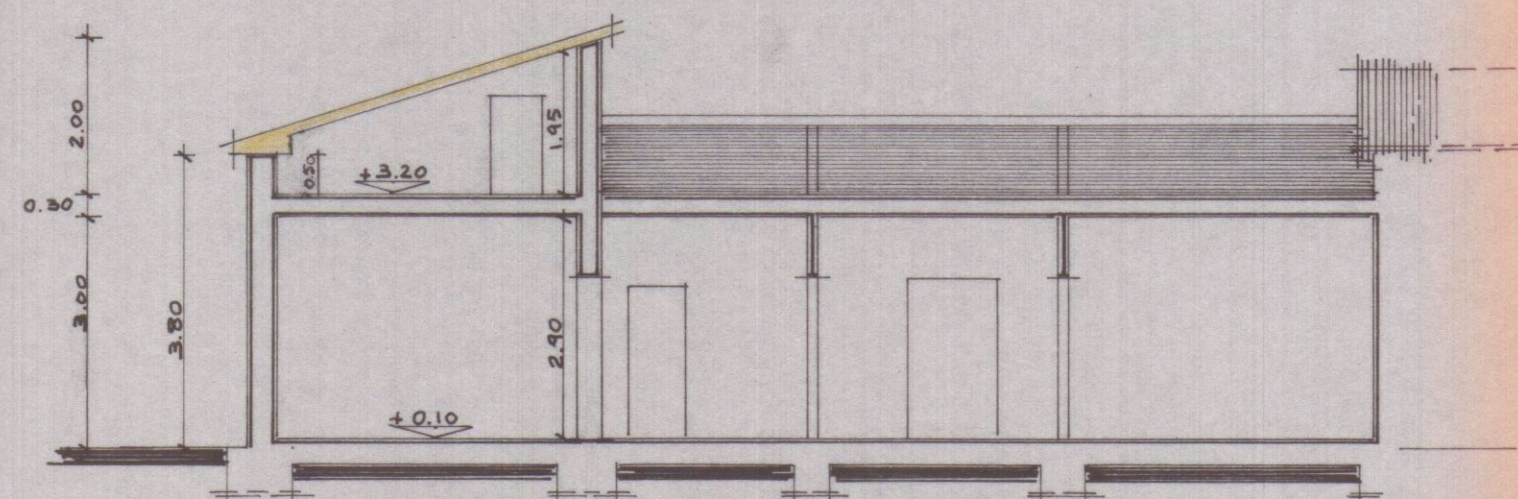


SEZIONE A-A'

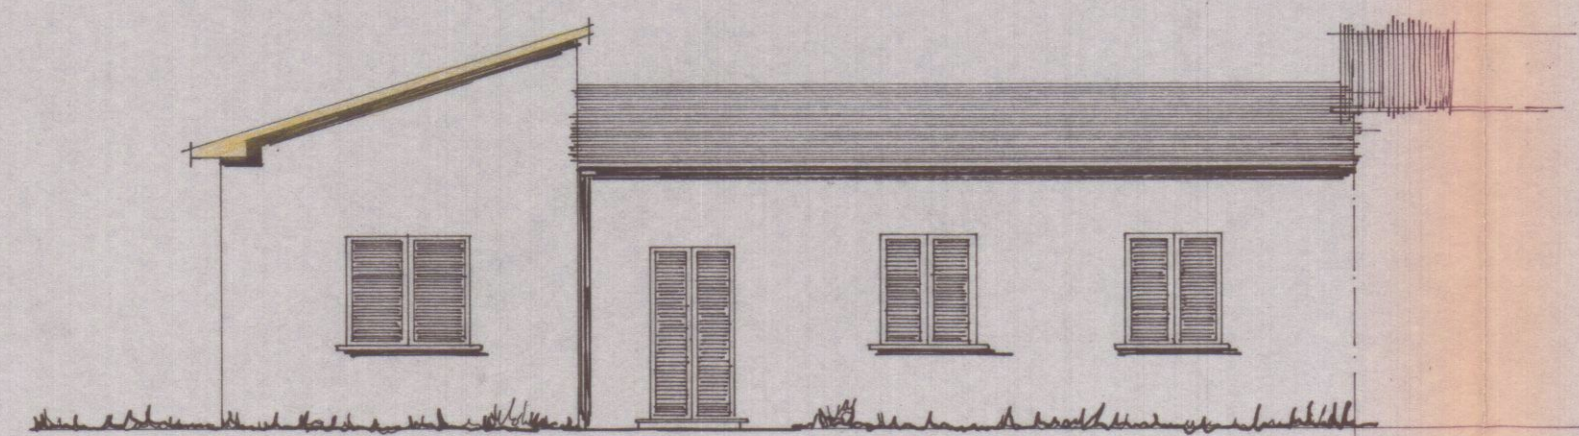

PROSPETTO SUD

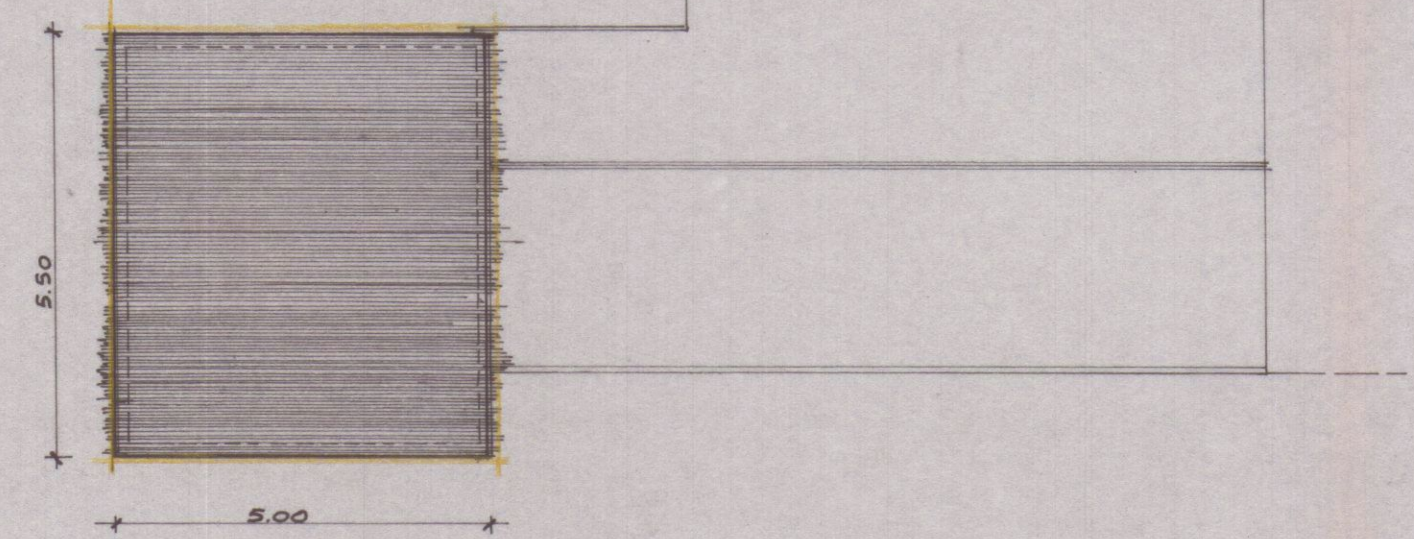

PIANTA COPERTURA

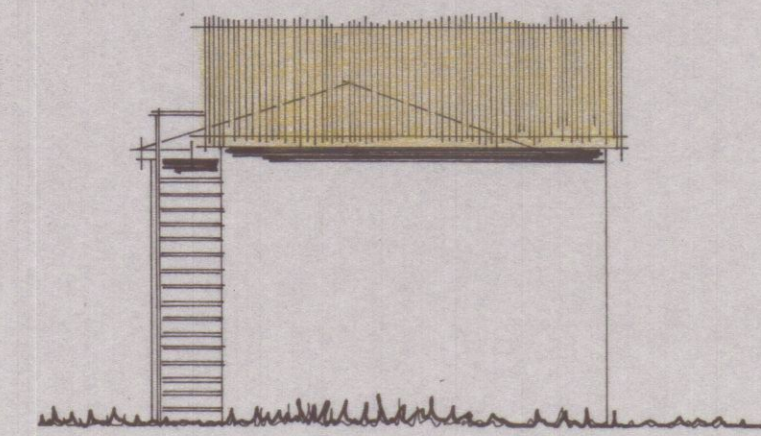

PROSPETTO OVEST