

PROGETTO PER LA RICOSTRUZIONE DEL TETTO E
SOPRAELEVAZIONE DEL SOTTOTETTO.

TAV. N° 2

PROP. SQUASSONI GINO
LOCALITA' VIA SIENA 3 AVENZA




STATO DI PROGETTO




SCALA: 1:100

APPROVATO
16 DIC. 1980
CONTROLLATO
IL TECNICO
Fire

2 SOLUZIONE

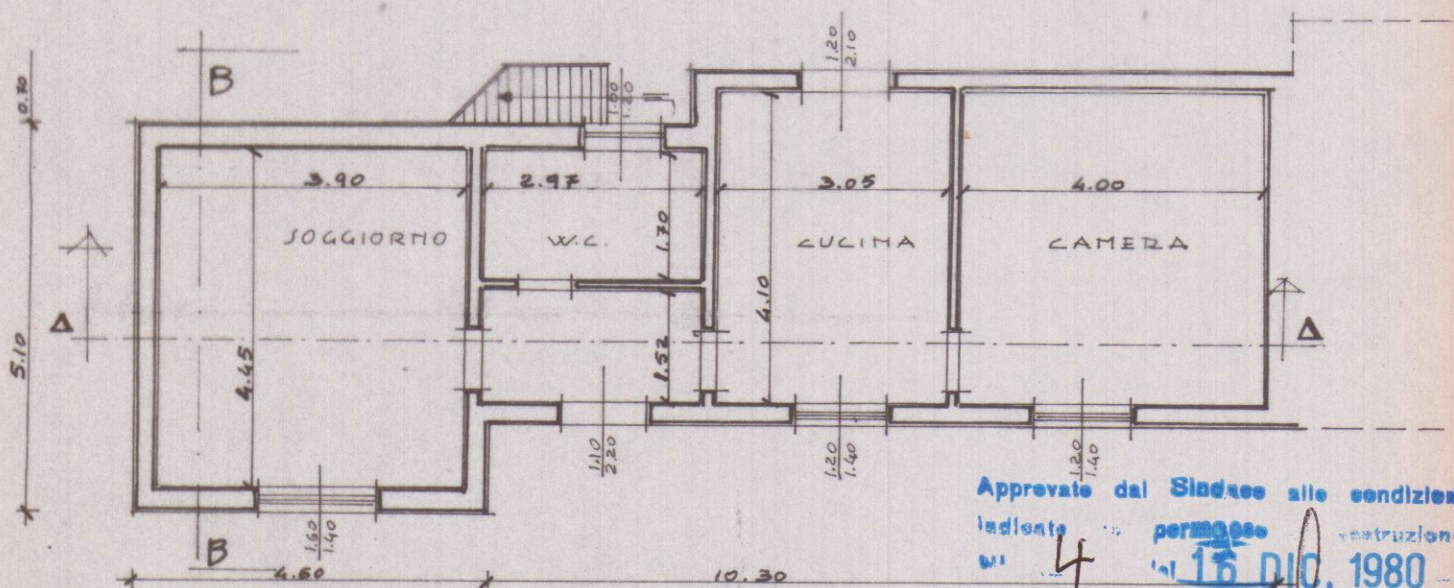


PIANTA PIANO TERRA

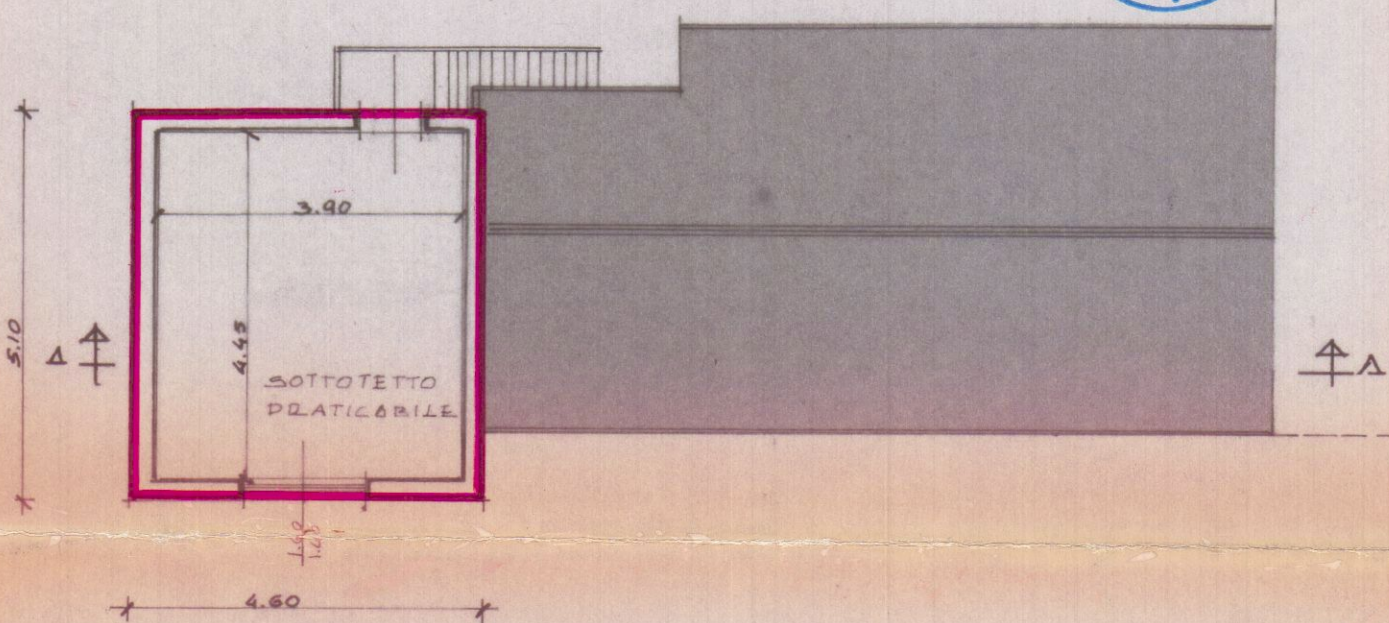


PIANTA SOTTOTETTO


Approvato dal Sindaco alle condizioni
indicate in permesso di costruzione
il 16 DIC. 1980
Dei

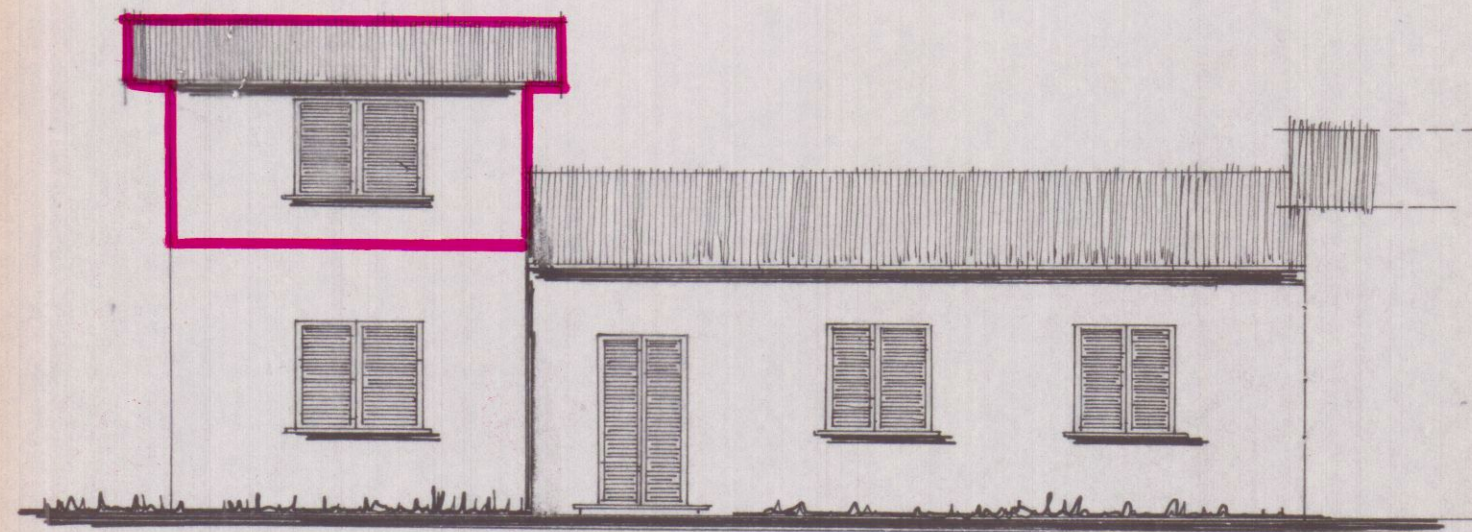


PROSPETTO SUD

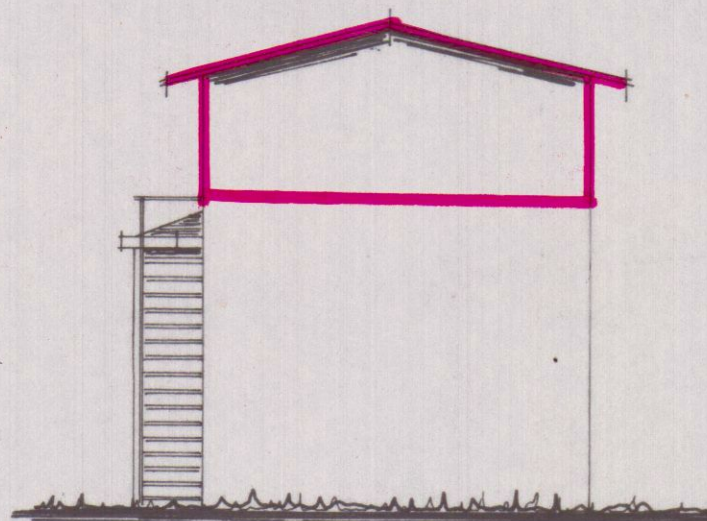


PROSPETTO OVEST

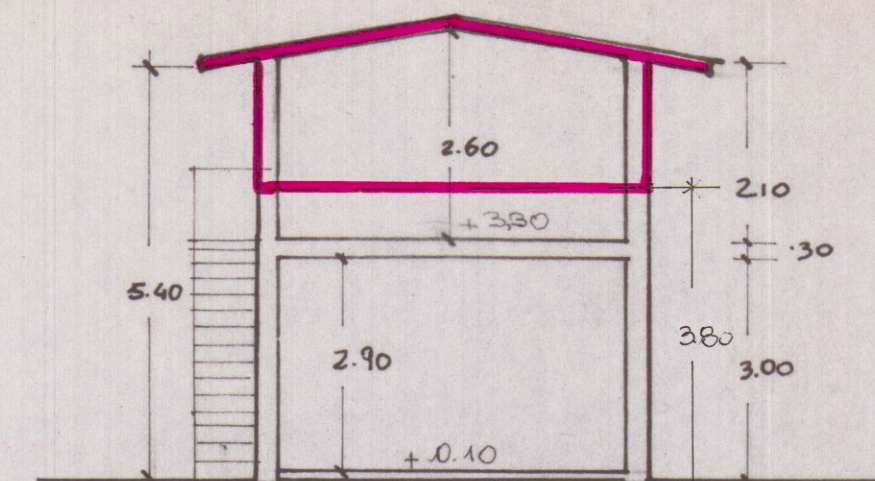

SEZIONE BB

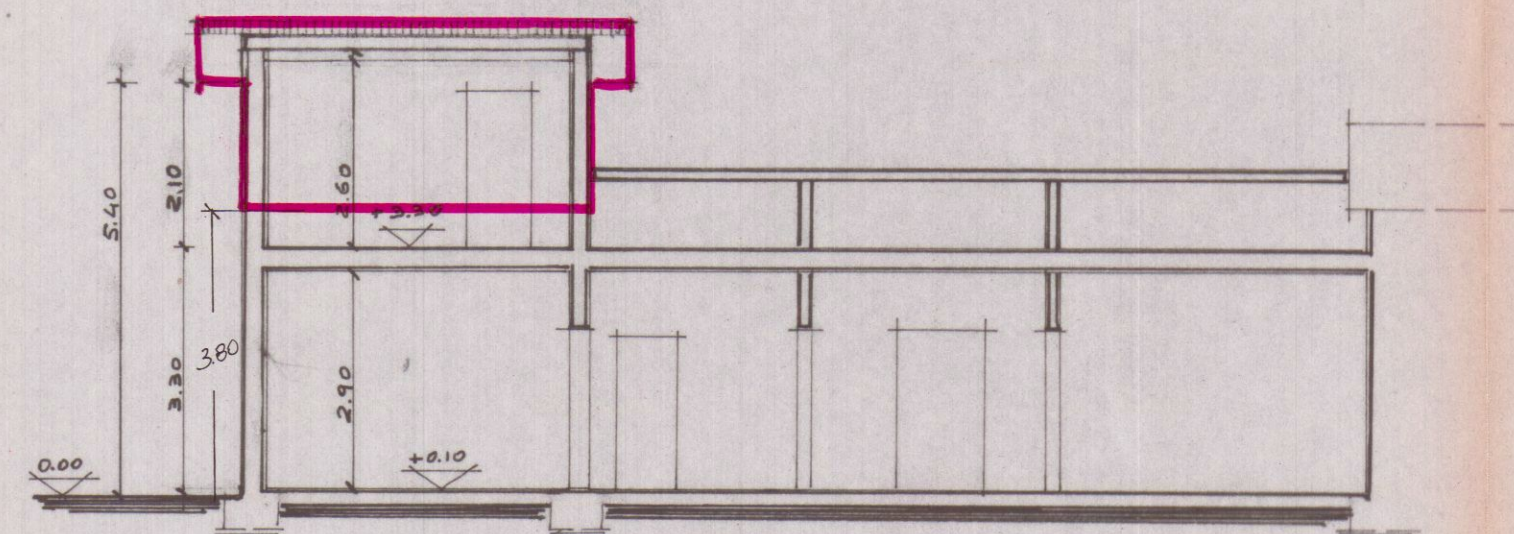

SEZIONE A-A'

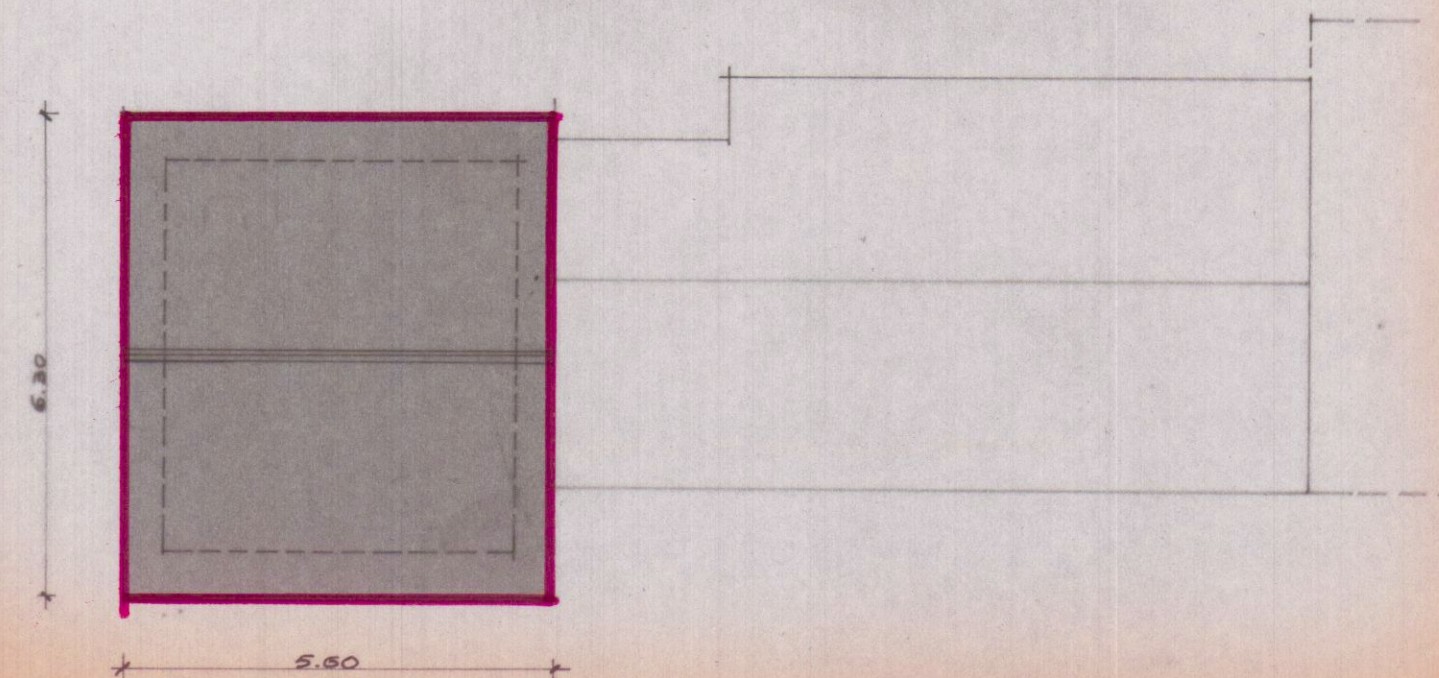

PIANTA COPERTURA