
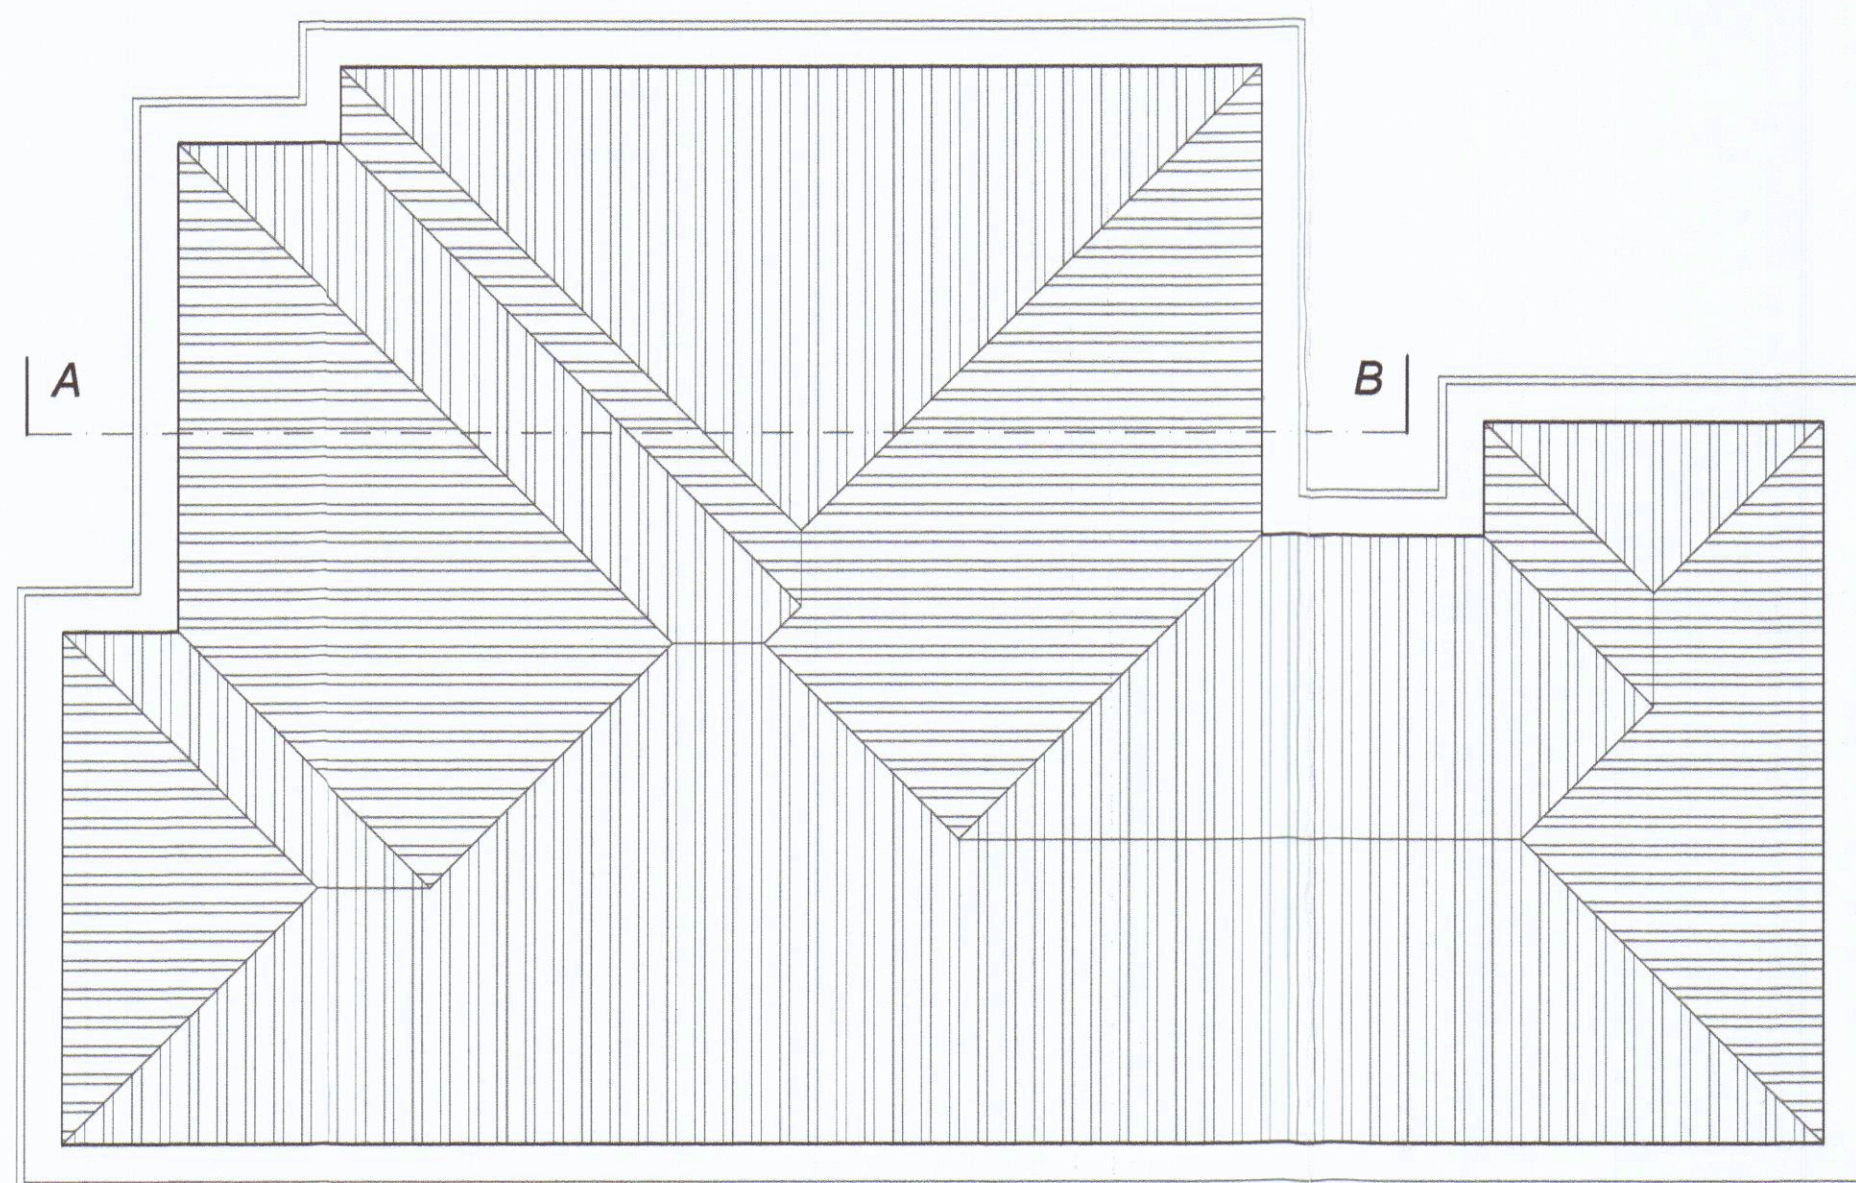


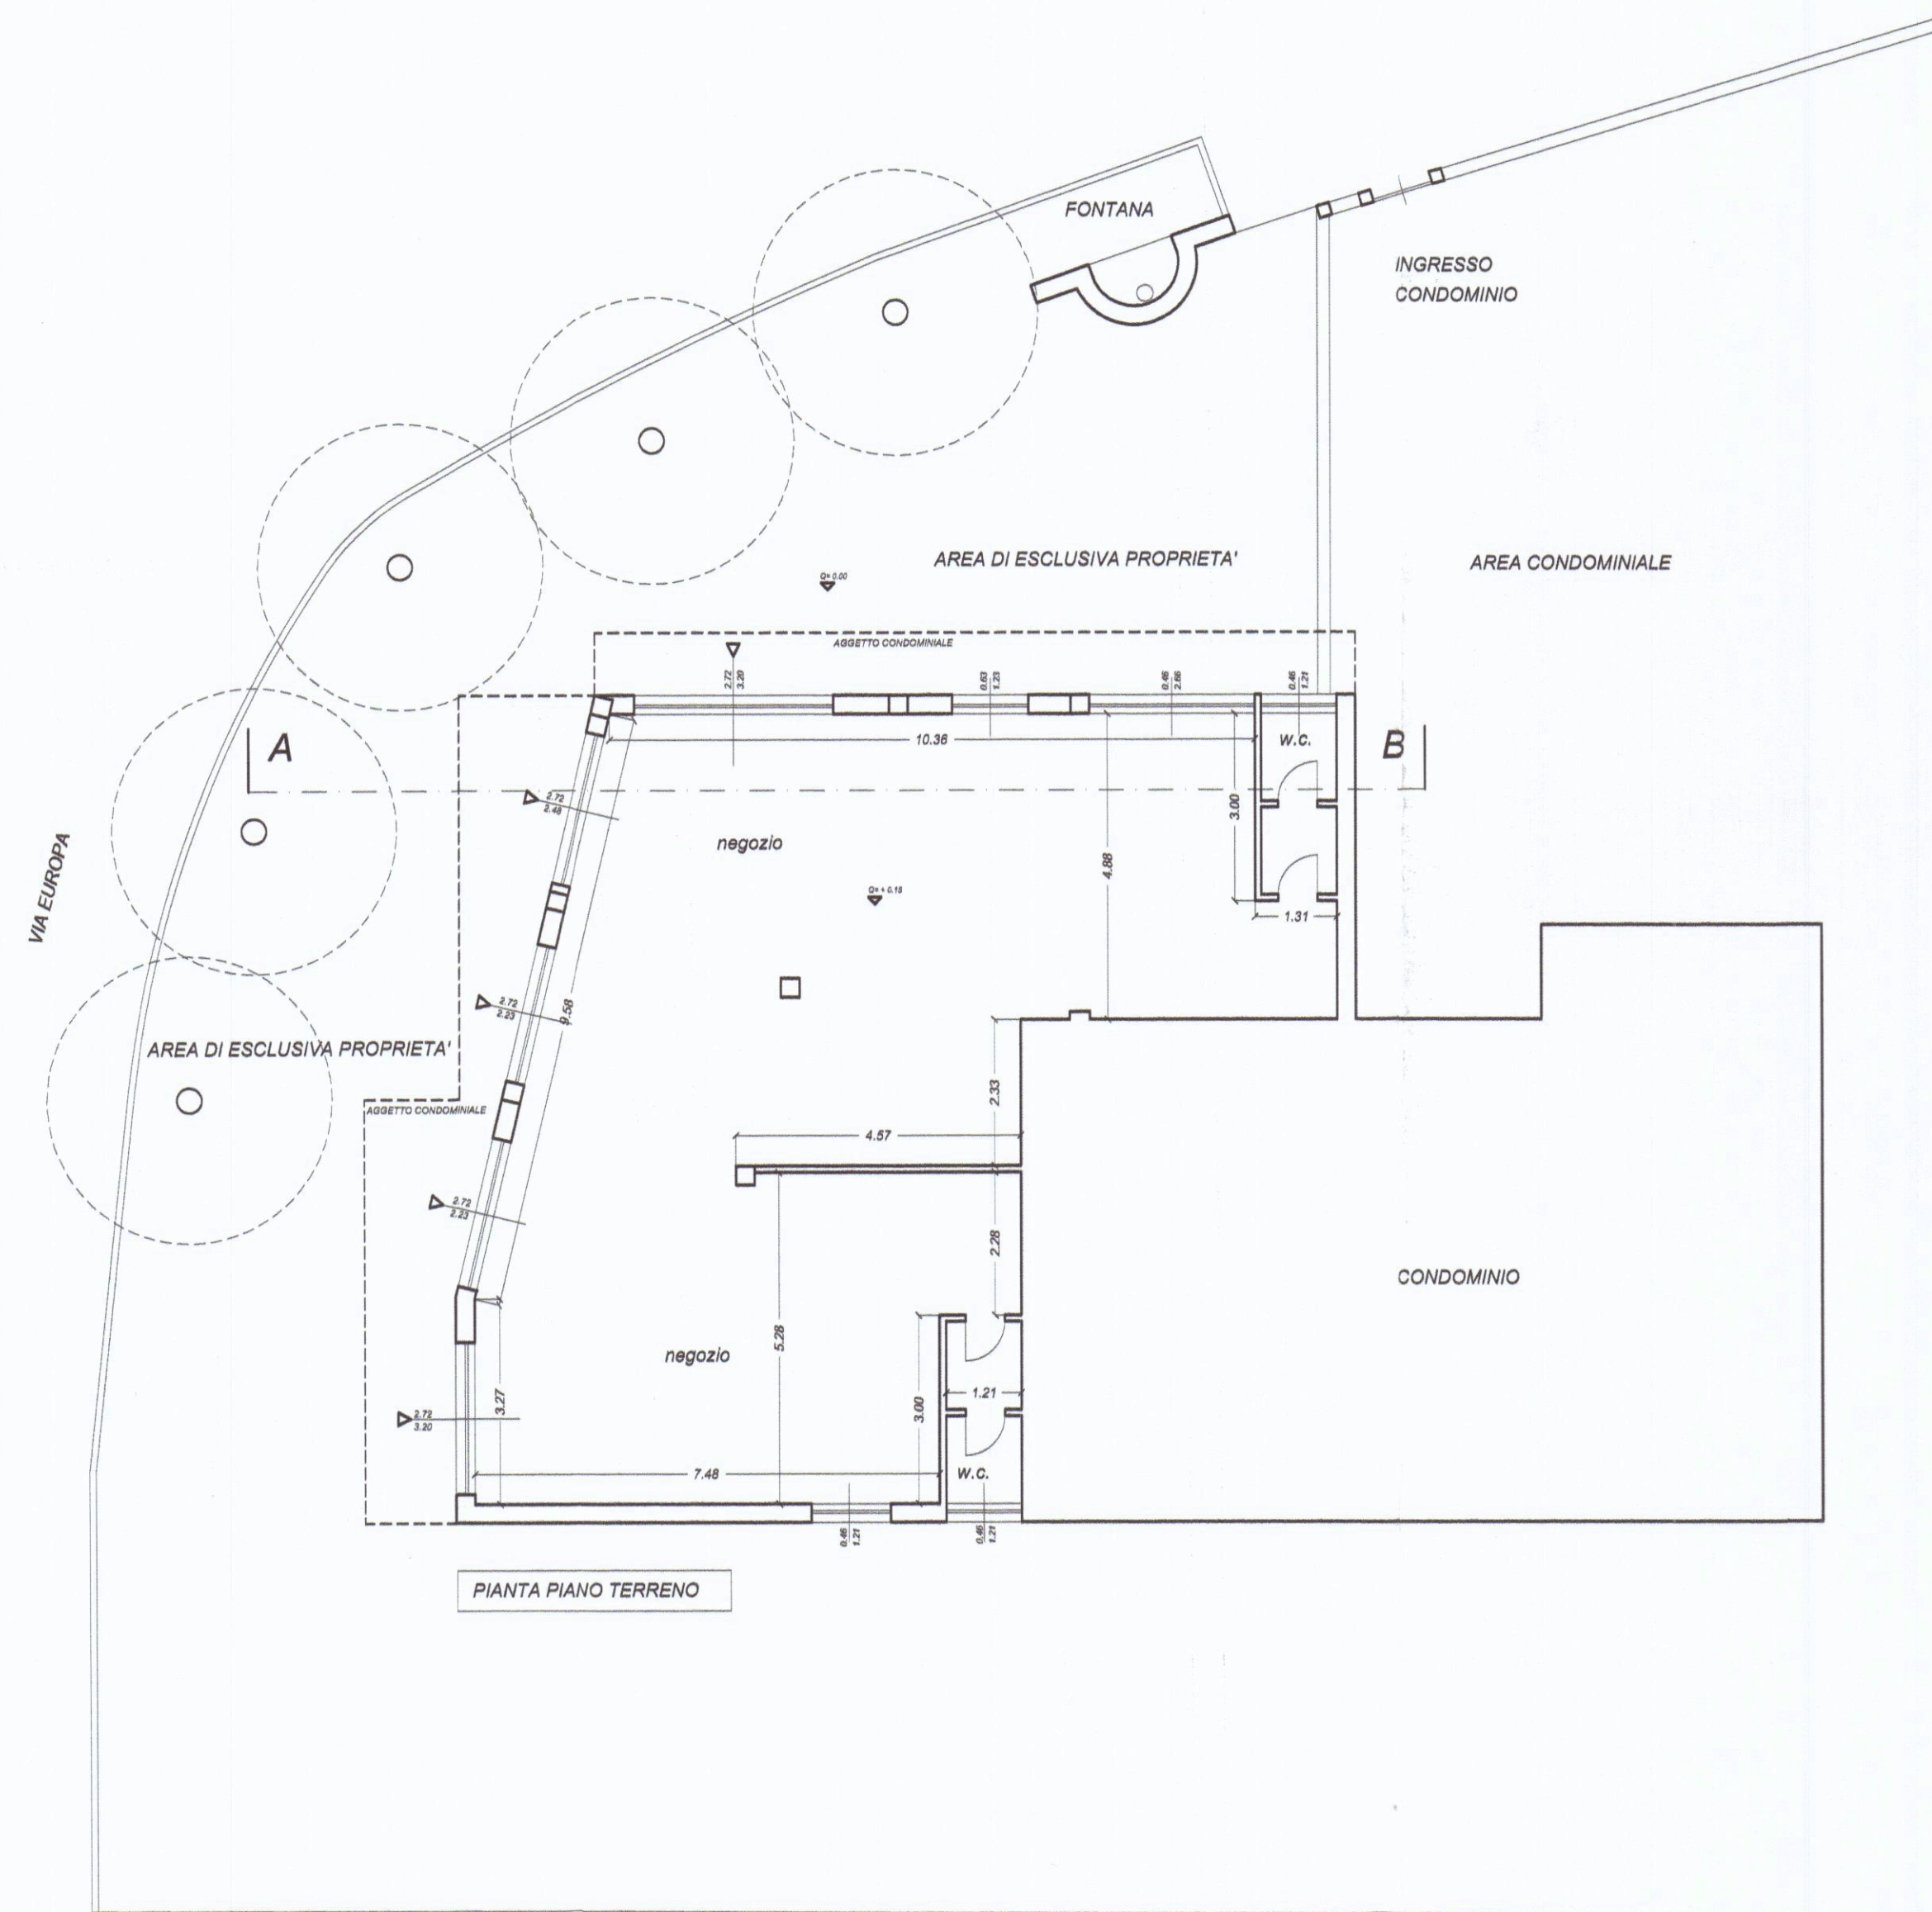

PIANTA PIANO TETTO


FOTO 1



FOTO 2



FOTO 3

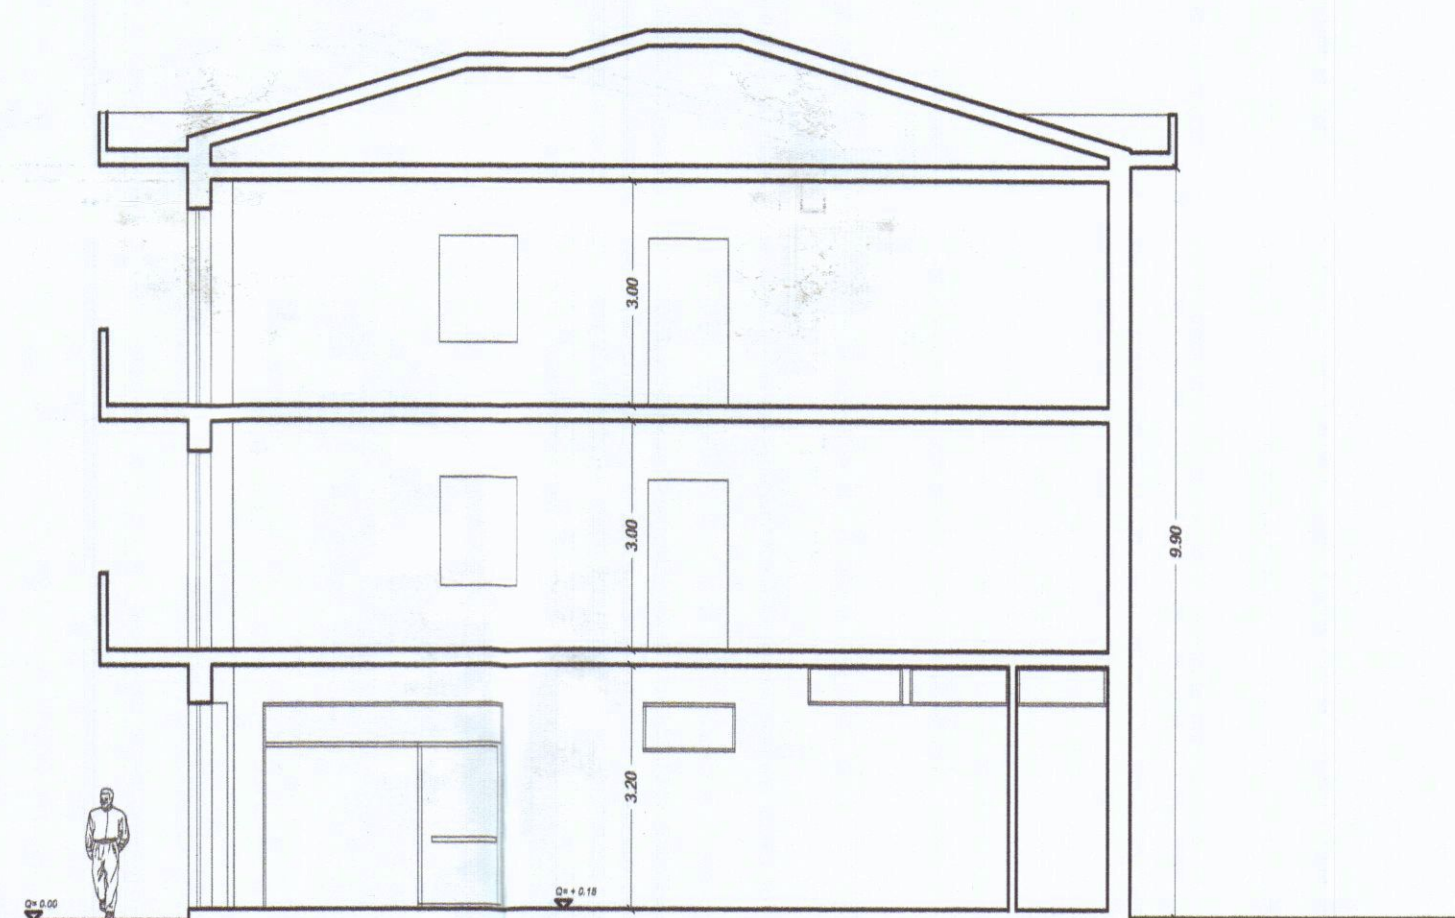

SEZIONE A-B



PROSPETTO NORD-EST



PLANIMETRIA CATASTALE NON IN SCALA - FOGLIO 92 MAPPALE 351

	PLAN ASSOCIATI Arch. Luciano BERGAMINI Geom. Paolo TONARELLI & partners	LABORATORIO DI ARCHITETTURA viale Da Verrazzano 11/B 54033 Marina di Carrara (MS) phone + fax 0585-78.52.65 planassociati@gmail.com riservati tutti i diritti di copyright
DATA 03/2014	COMUNE DI CARRARA	LOCALITA' AVENZA
TAVOLA 1	OGGETTO: FRAZIONAMENTO DI UNITA' IMMOBILIARE AD USO NEGOZIO E REALIZZAZIONE DI CANNA FUMARIA ESTERNA	
SCALA 1/100	STATO ATTUALE	
DESCRIZIONE:	Pianta, prospetti, sezione, fotografie, planimetrie.	
COMMITTENTE:	Sig.ra Nicoletti Alda	