



- STATO ATTUALE -

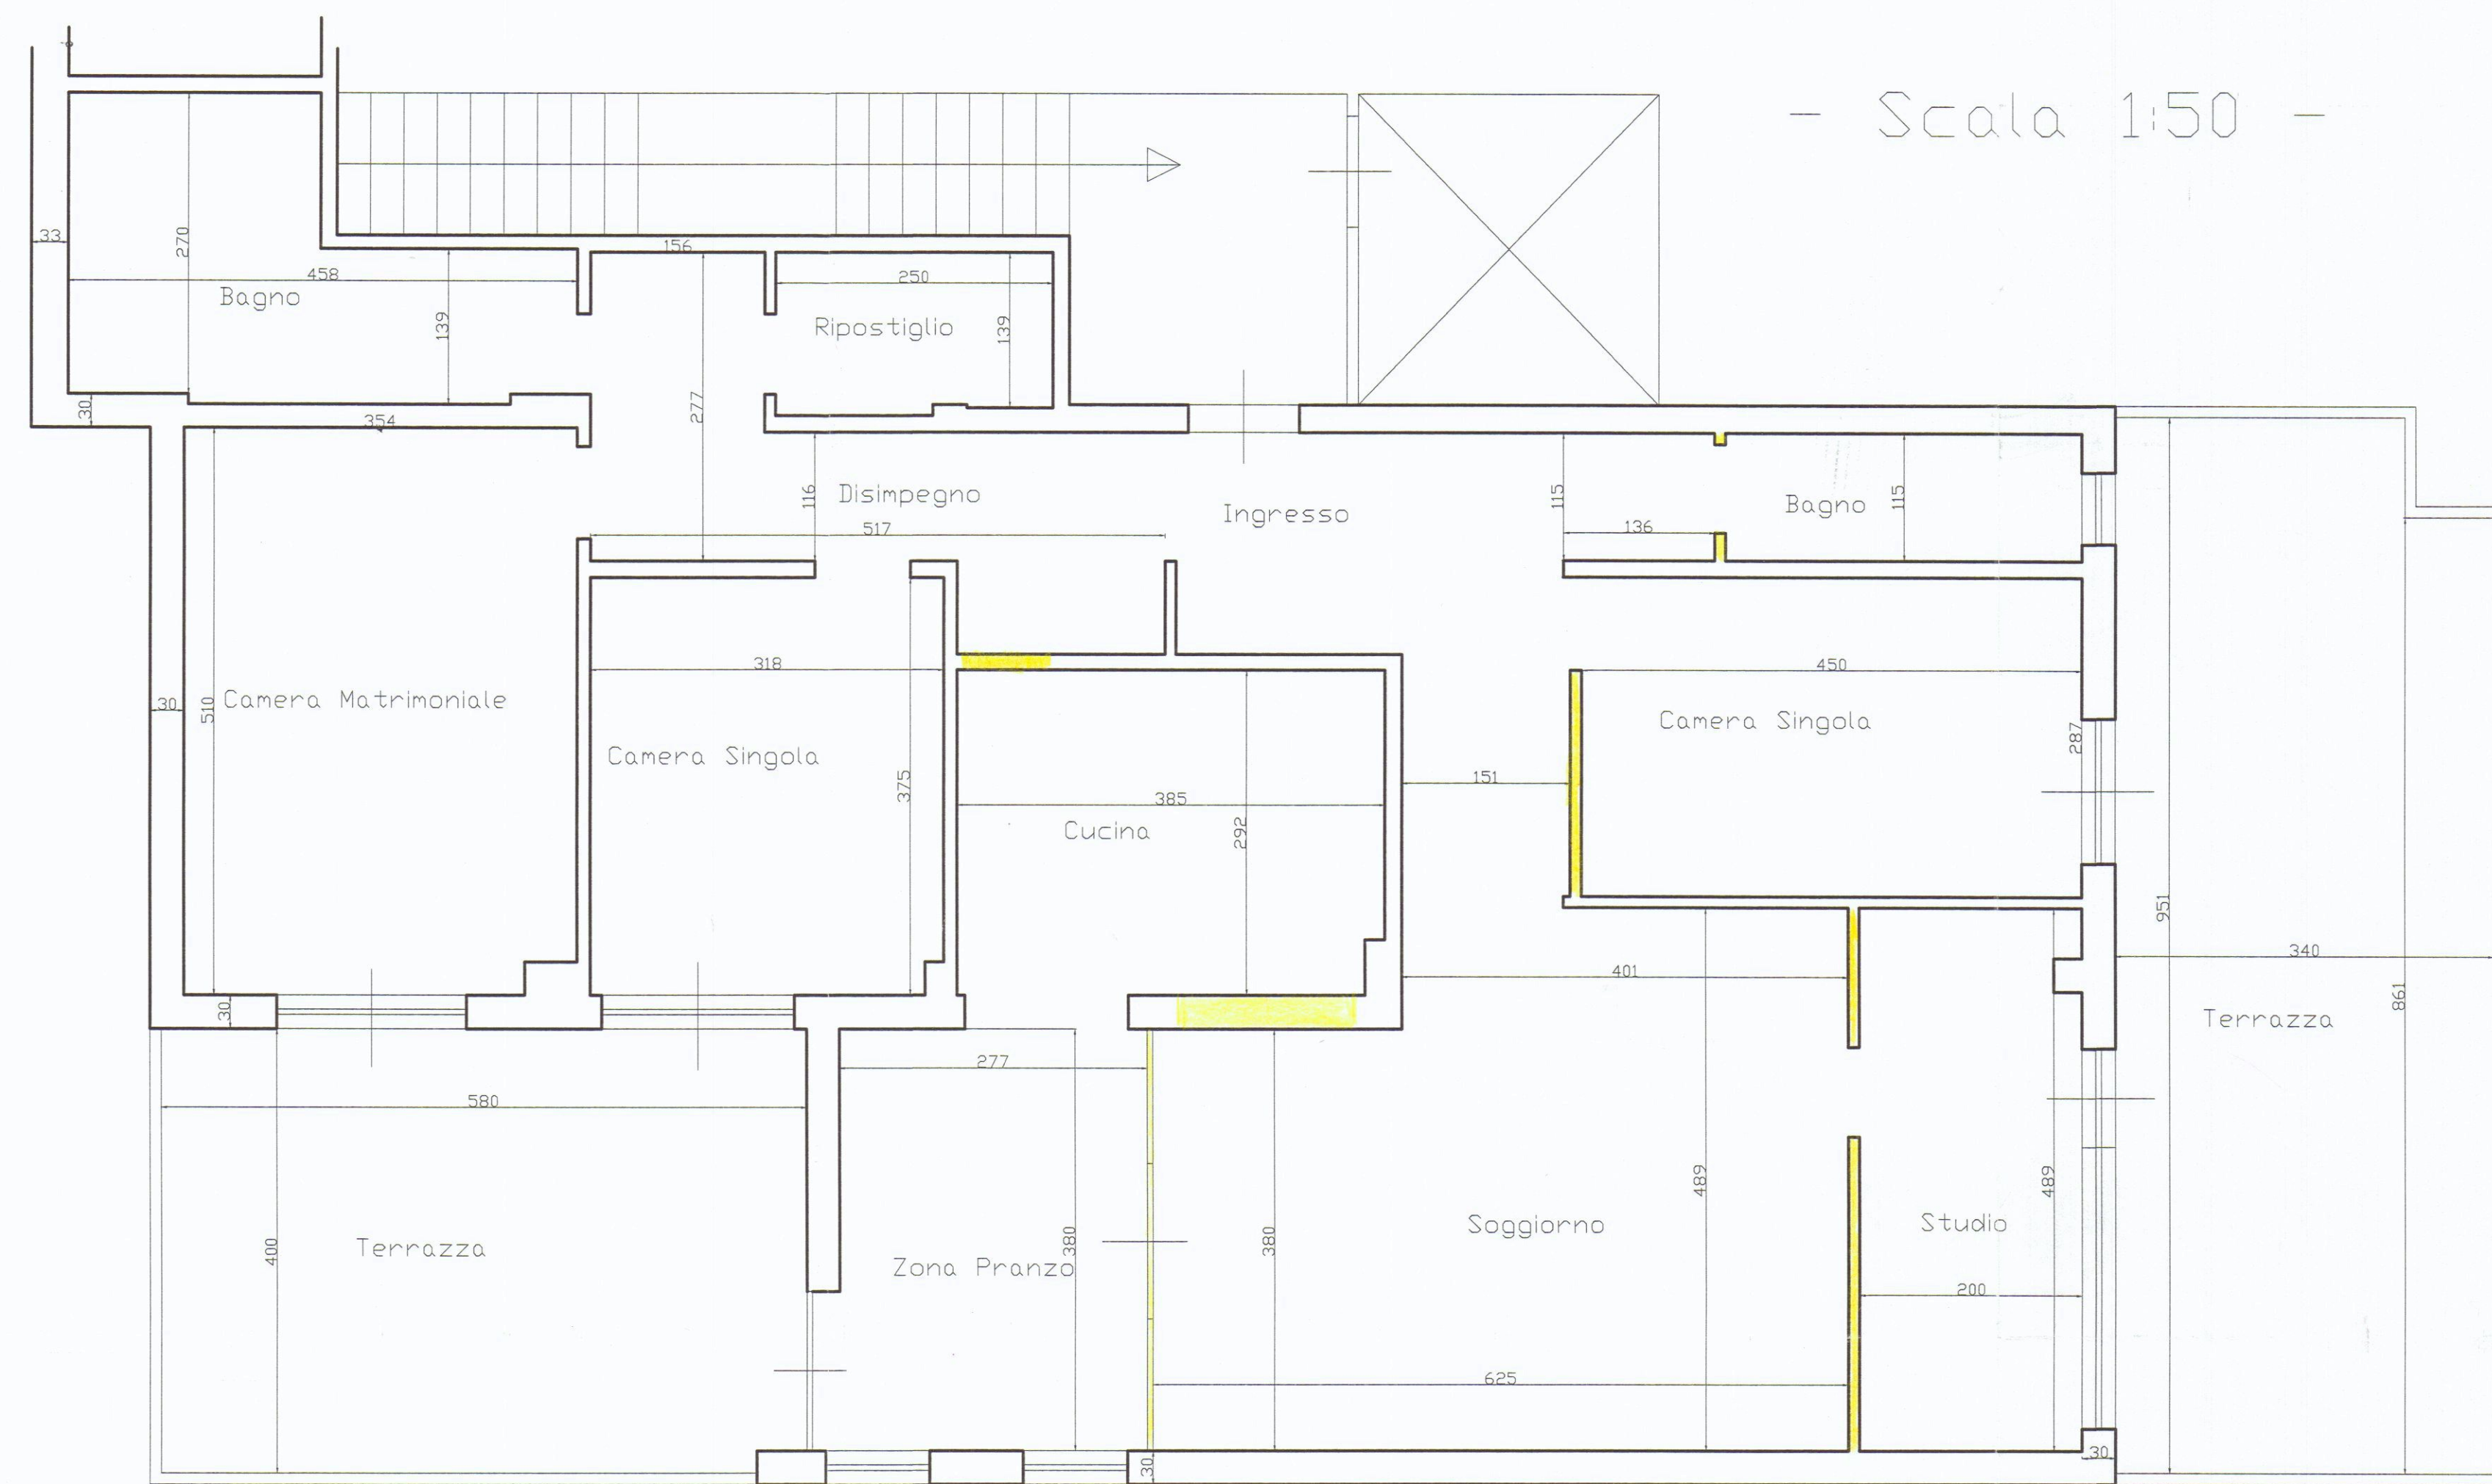


- Pianta Piano Quinto -


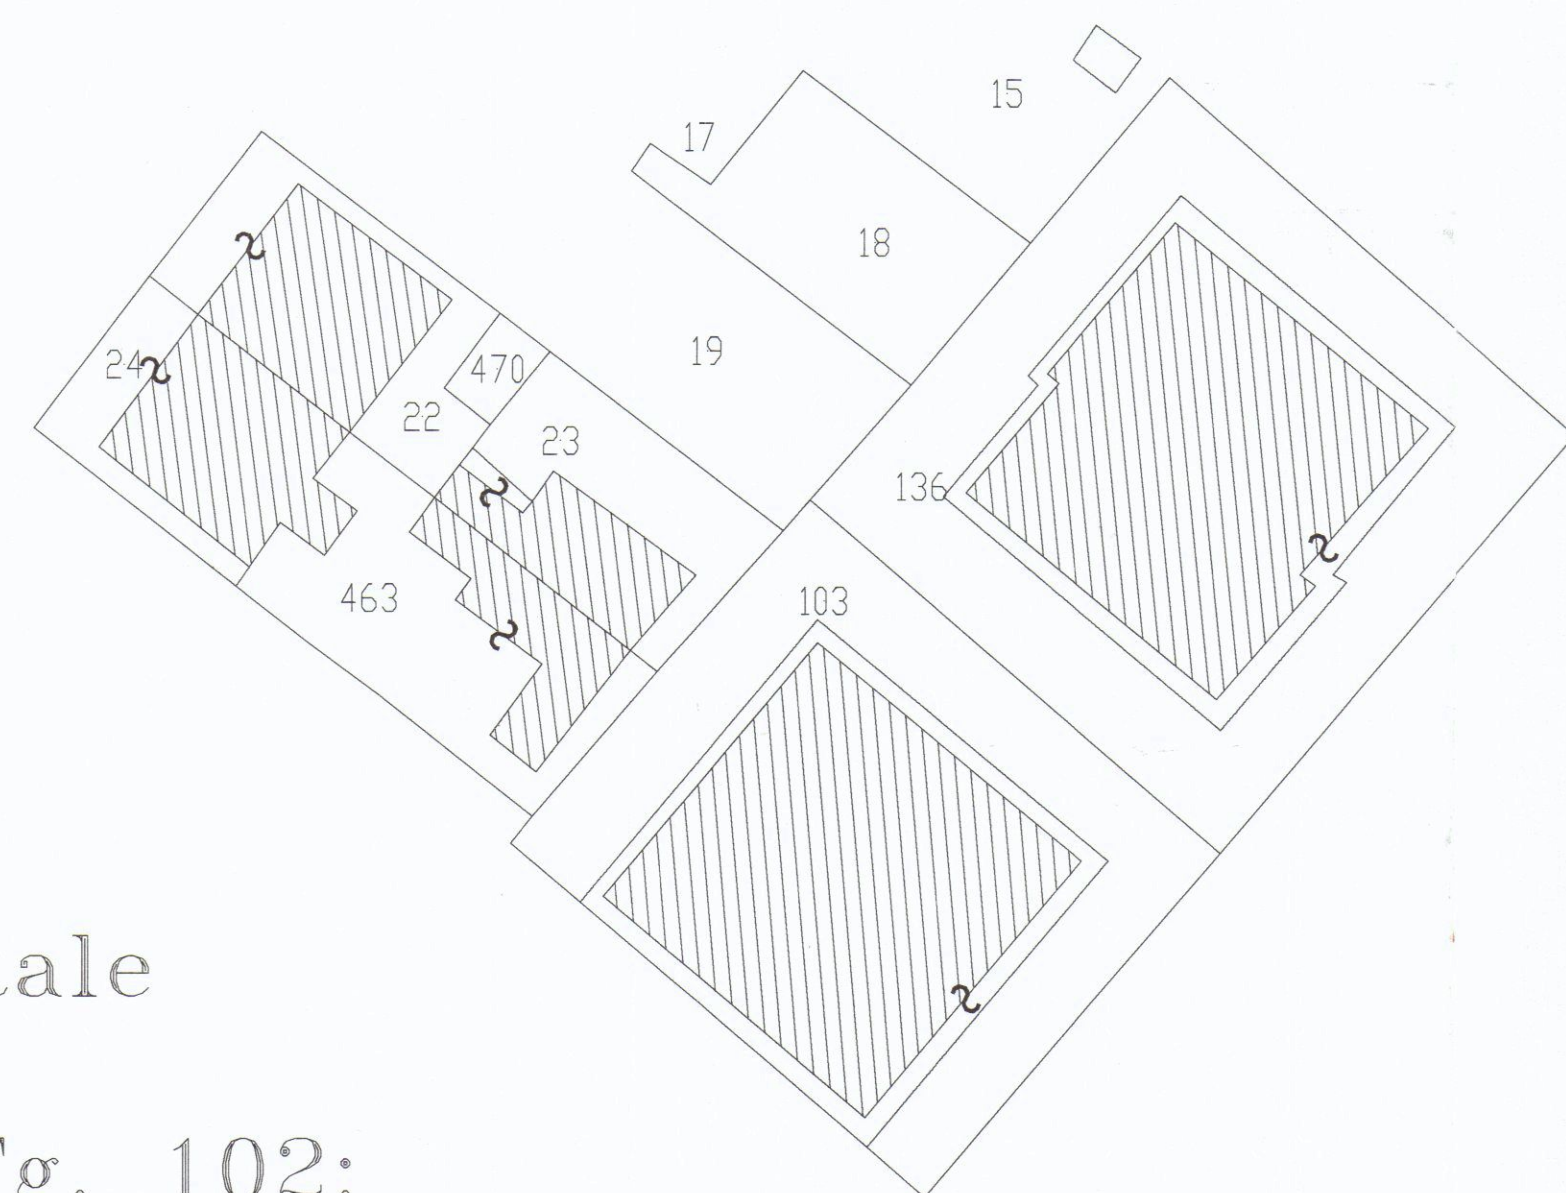


Ingrandimento Catastale
scala 1:500
Comune di Carrara Fg. 102;
Mapp. 136

- STATO DI PROGETTO -

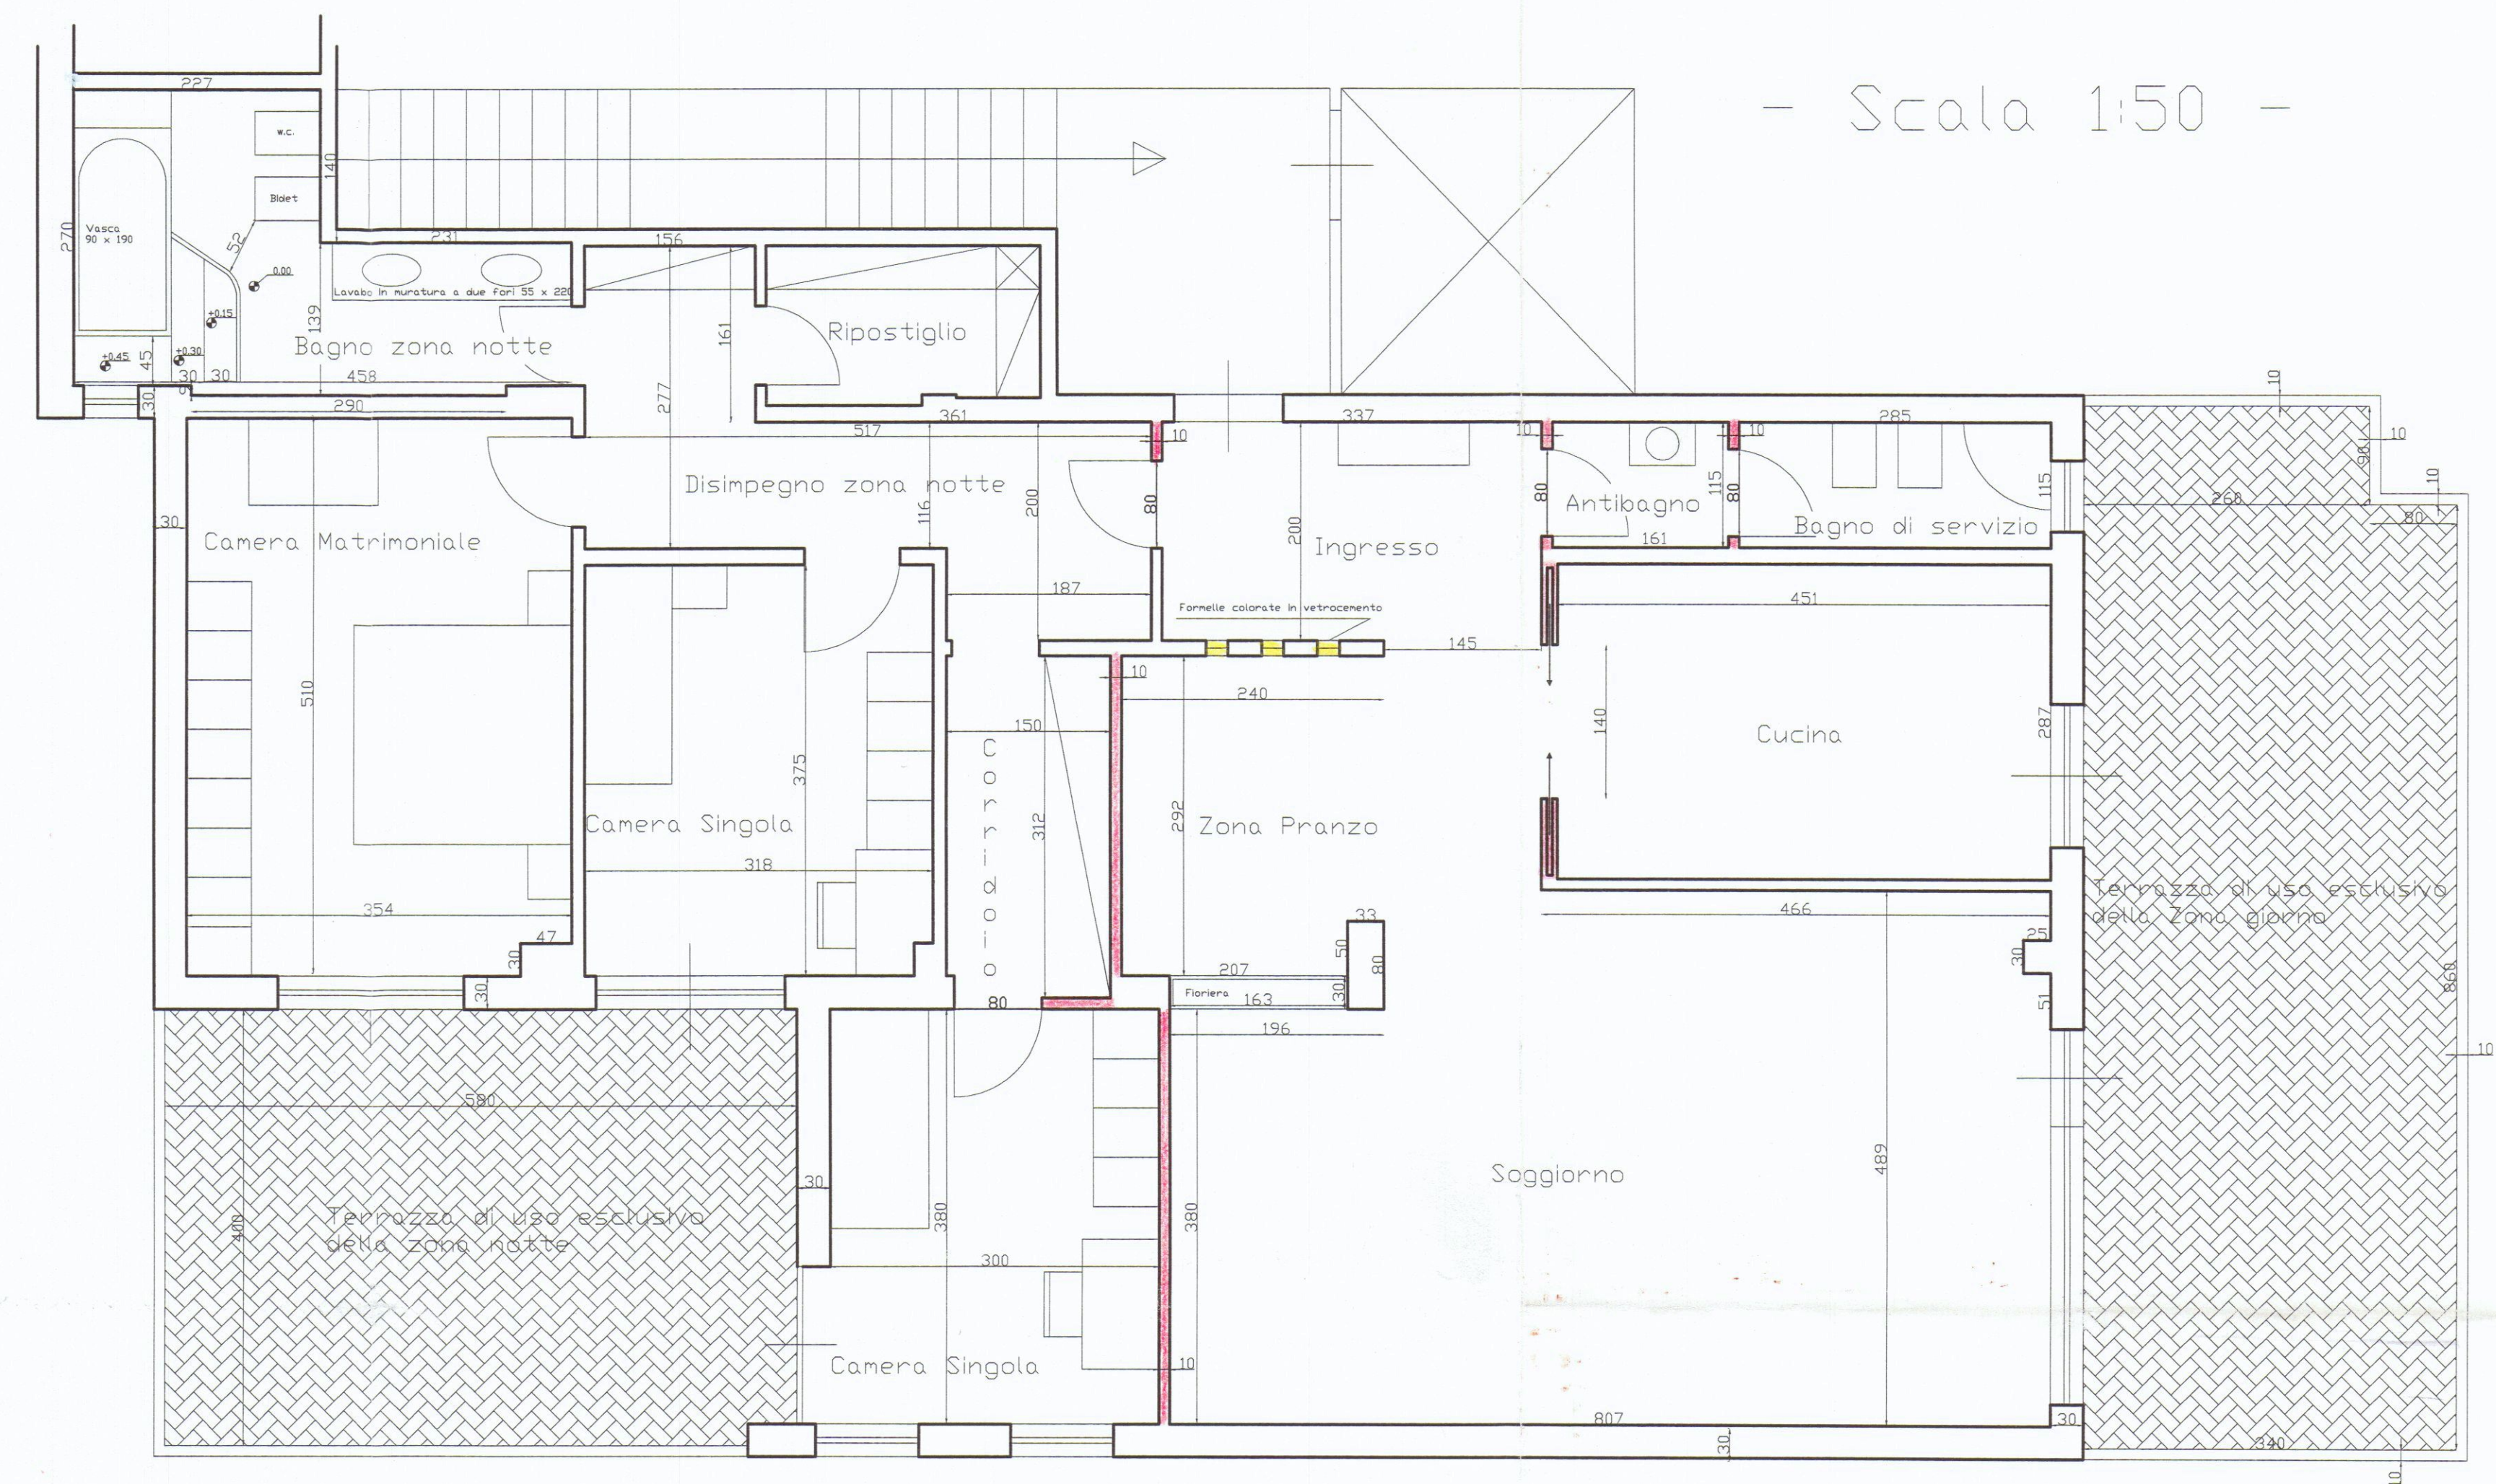

- Pianta Piano Quinto -

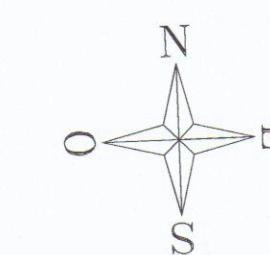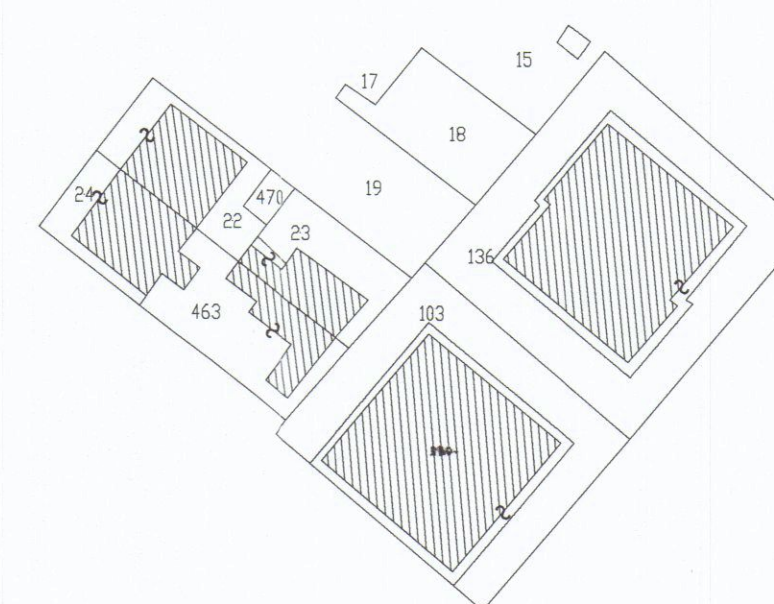

Estratto di Mappa Catastale
scala 1:100
Comune di Carrara Fg. 102



**Studio Tecnico Associato
Grassi & Fusani**

Via Volpi n° 9, 54036 Marina di Carrara (MS), Tel. 0039 0585 786790

OGGETTO:	UBICAZIONE:			
Progetto Architettonico alla D.I.A. inerente opere di straordinaria Manutenzione Appartamento di Civile Abitazione	Via Lunense n. 61 E - Marina di Carrara Carrara (MS)			
	Dati Catastali: N.C.E.U. Fg. 102, Mapp. 136, Sub. 27			
Titolo:	 - Committente Sig. Paladini Marino			
Piante, Scala 1:100 Stralci Catastali, Scala 1:500 - 1:1000				
Tavola Unica Stato Attuale Stato di Progetto	Rapporto di Piantaggio	Formato	Data	File
	1:10	A0	04/10/2000	PALADINI