


22 **PROGETTO**
 DI UN FABBRICATO
 DI CIVILE ABITAZIONE
 DA EDIFICARE
 IN VIA BASSA - MADINA DI CARRARA

COMUNE DI CARRARA
 18 FEB. 2003


PROPRIETA': ~~ISTITUTO NOCIANO~~
 DI MASSA CARRARA
 RESIDENZA ARCOBACCHIO 11/
 PROGETTISTA: DOTT. ARCH. ANILIO DANI

TAVOLA: PIANTE
 APPROVATO
 SCALA 1:100

COMUNE DI CARRARA
 SETTORE URBANISTICO
 Approvato dal Dirigente alle condizioni
 indicate nella Comunicazione n. 37 del 13/03/03
 elaborato grafico Tav. 13/03
 del Nucleo Valutazione del 13/03/03
 (Pres. 02/03/03)

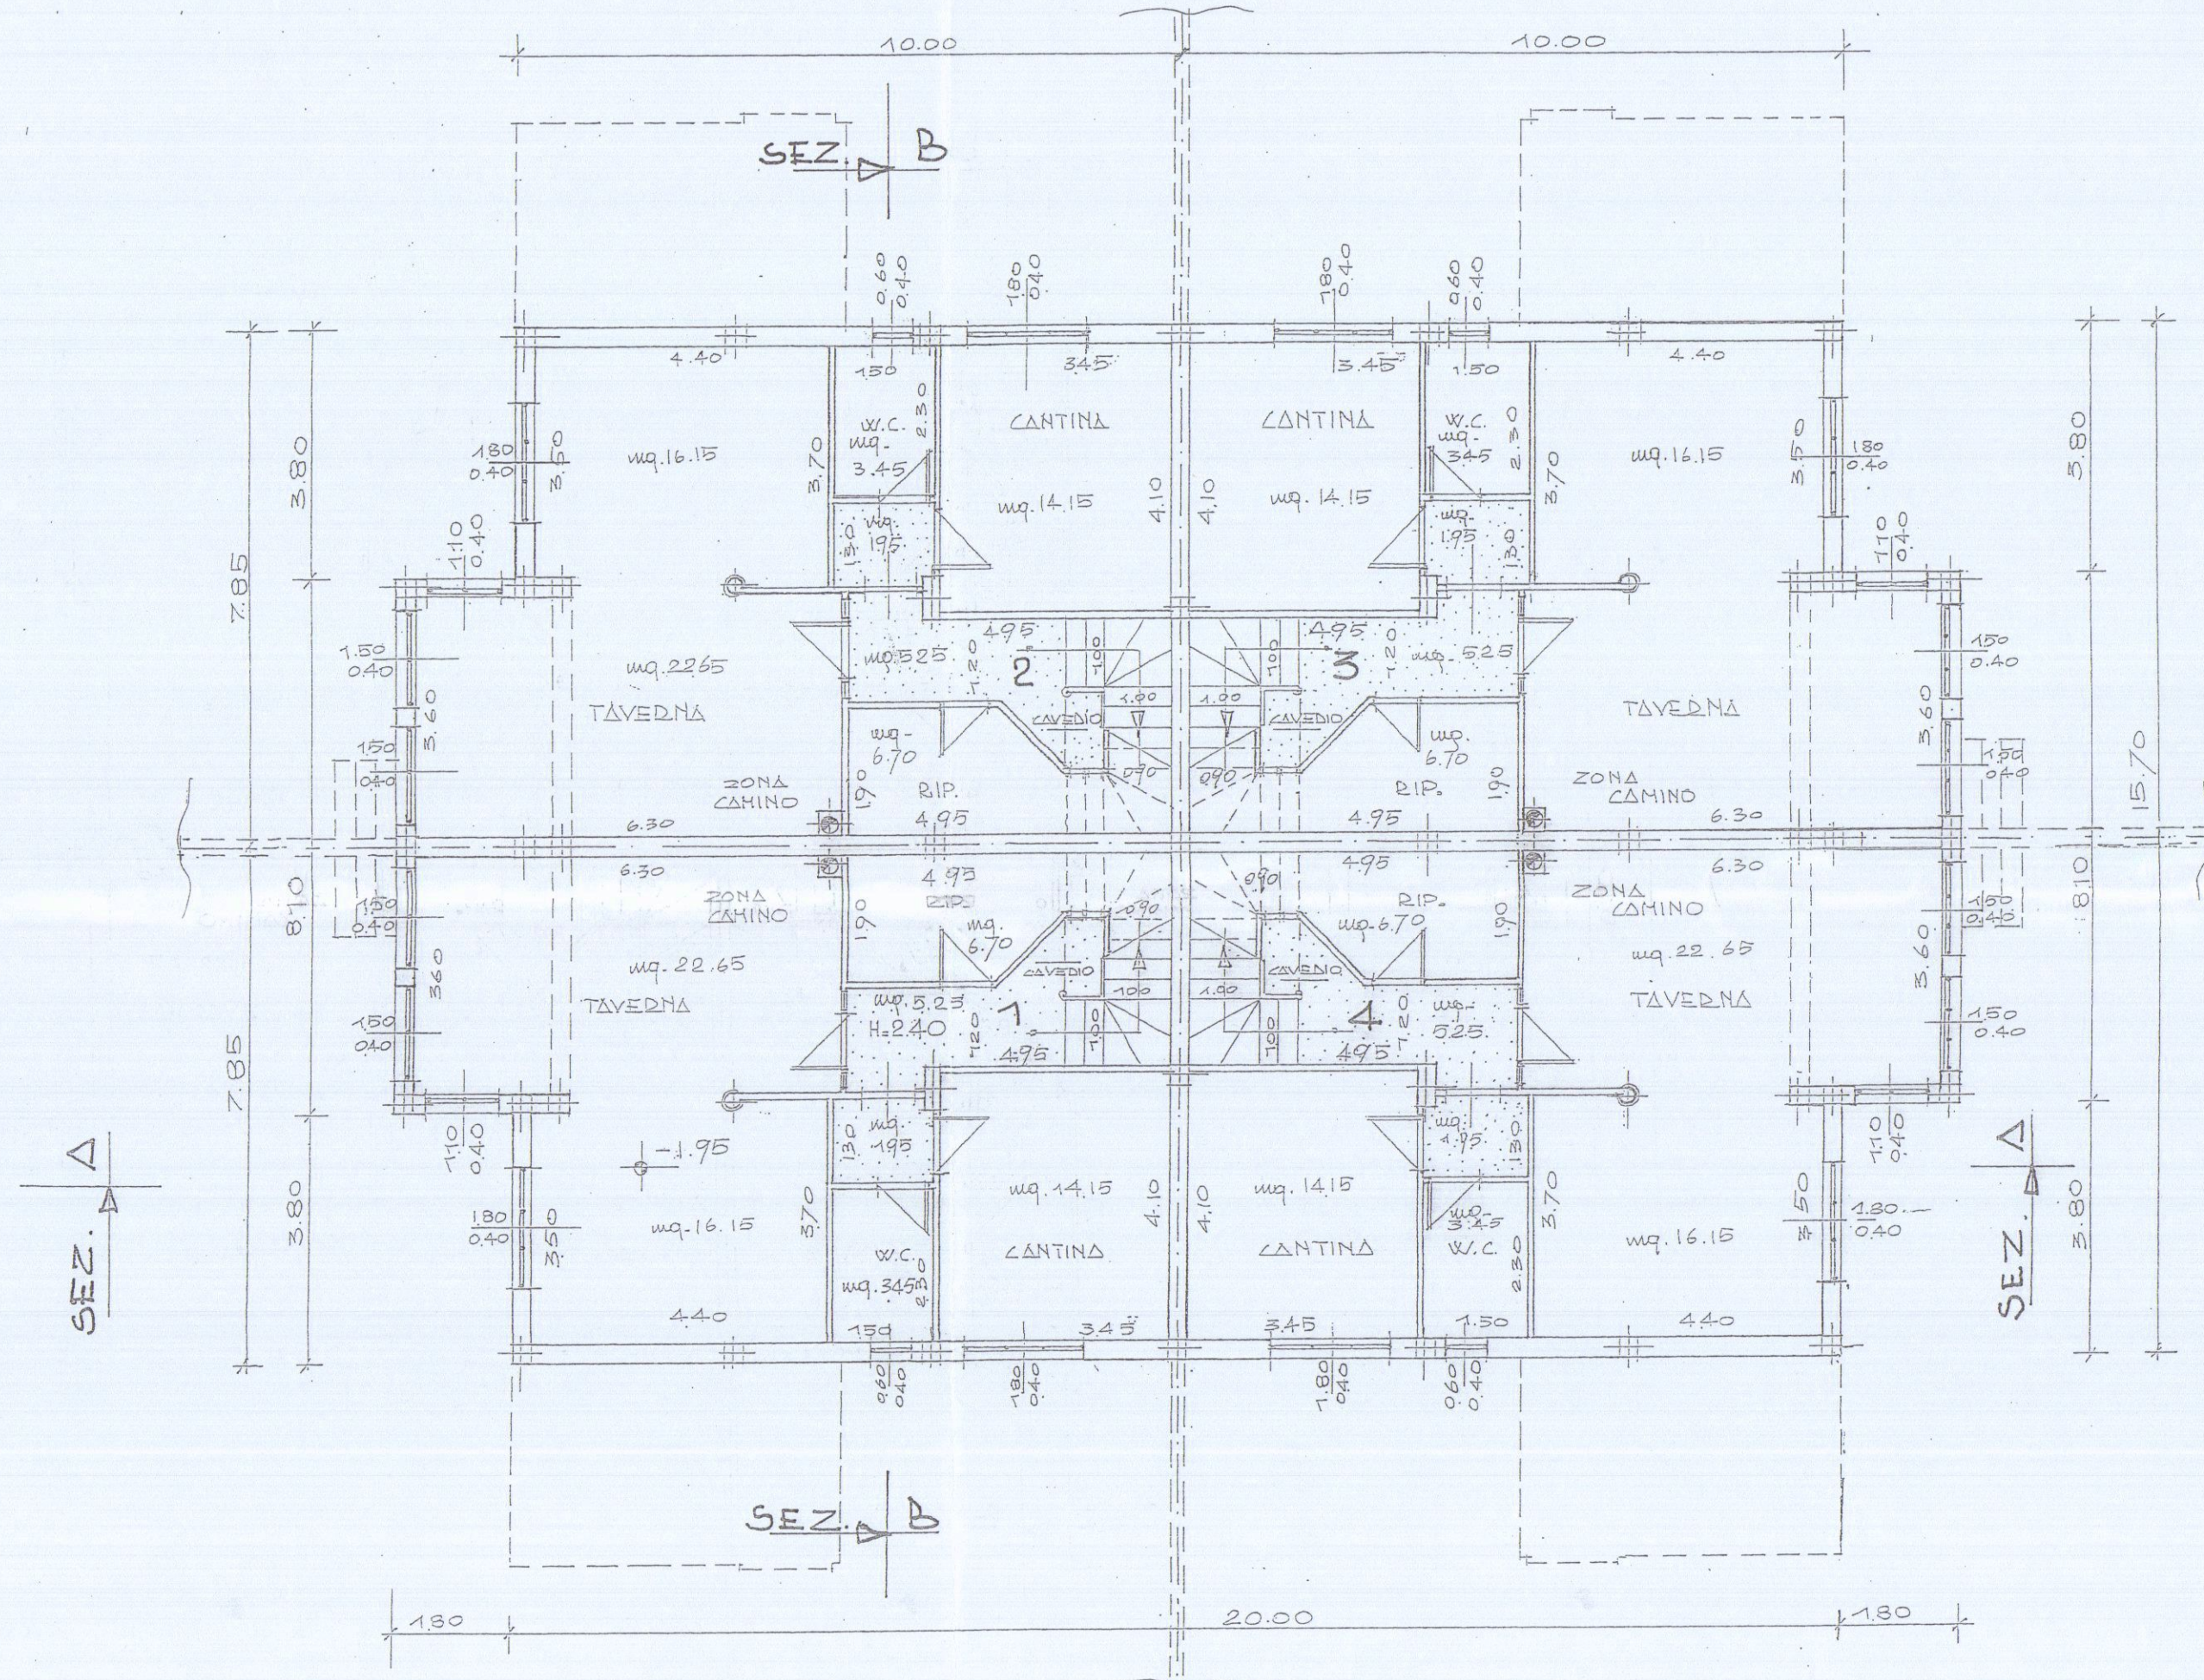


PIANTA PIANO SEMINTERRATO

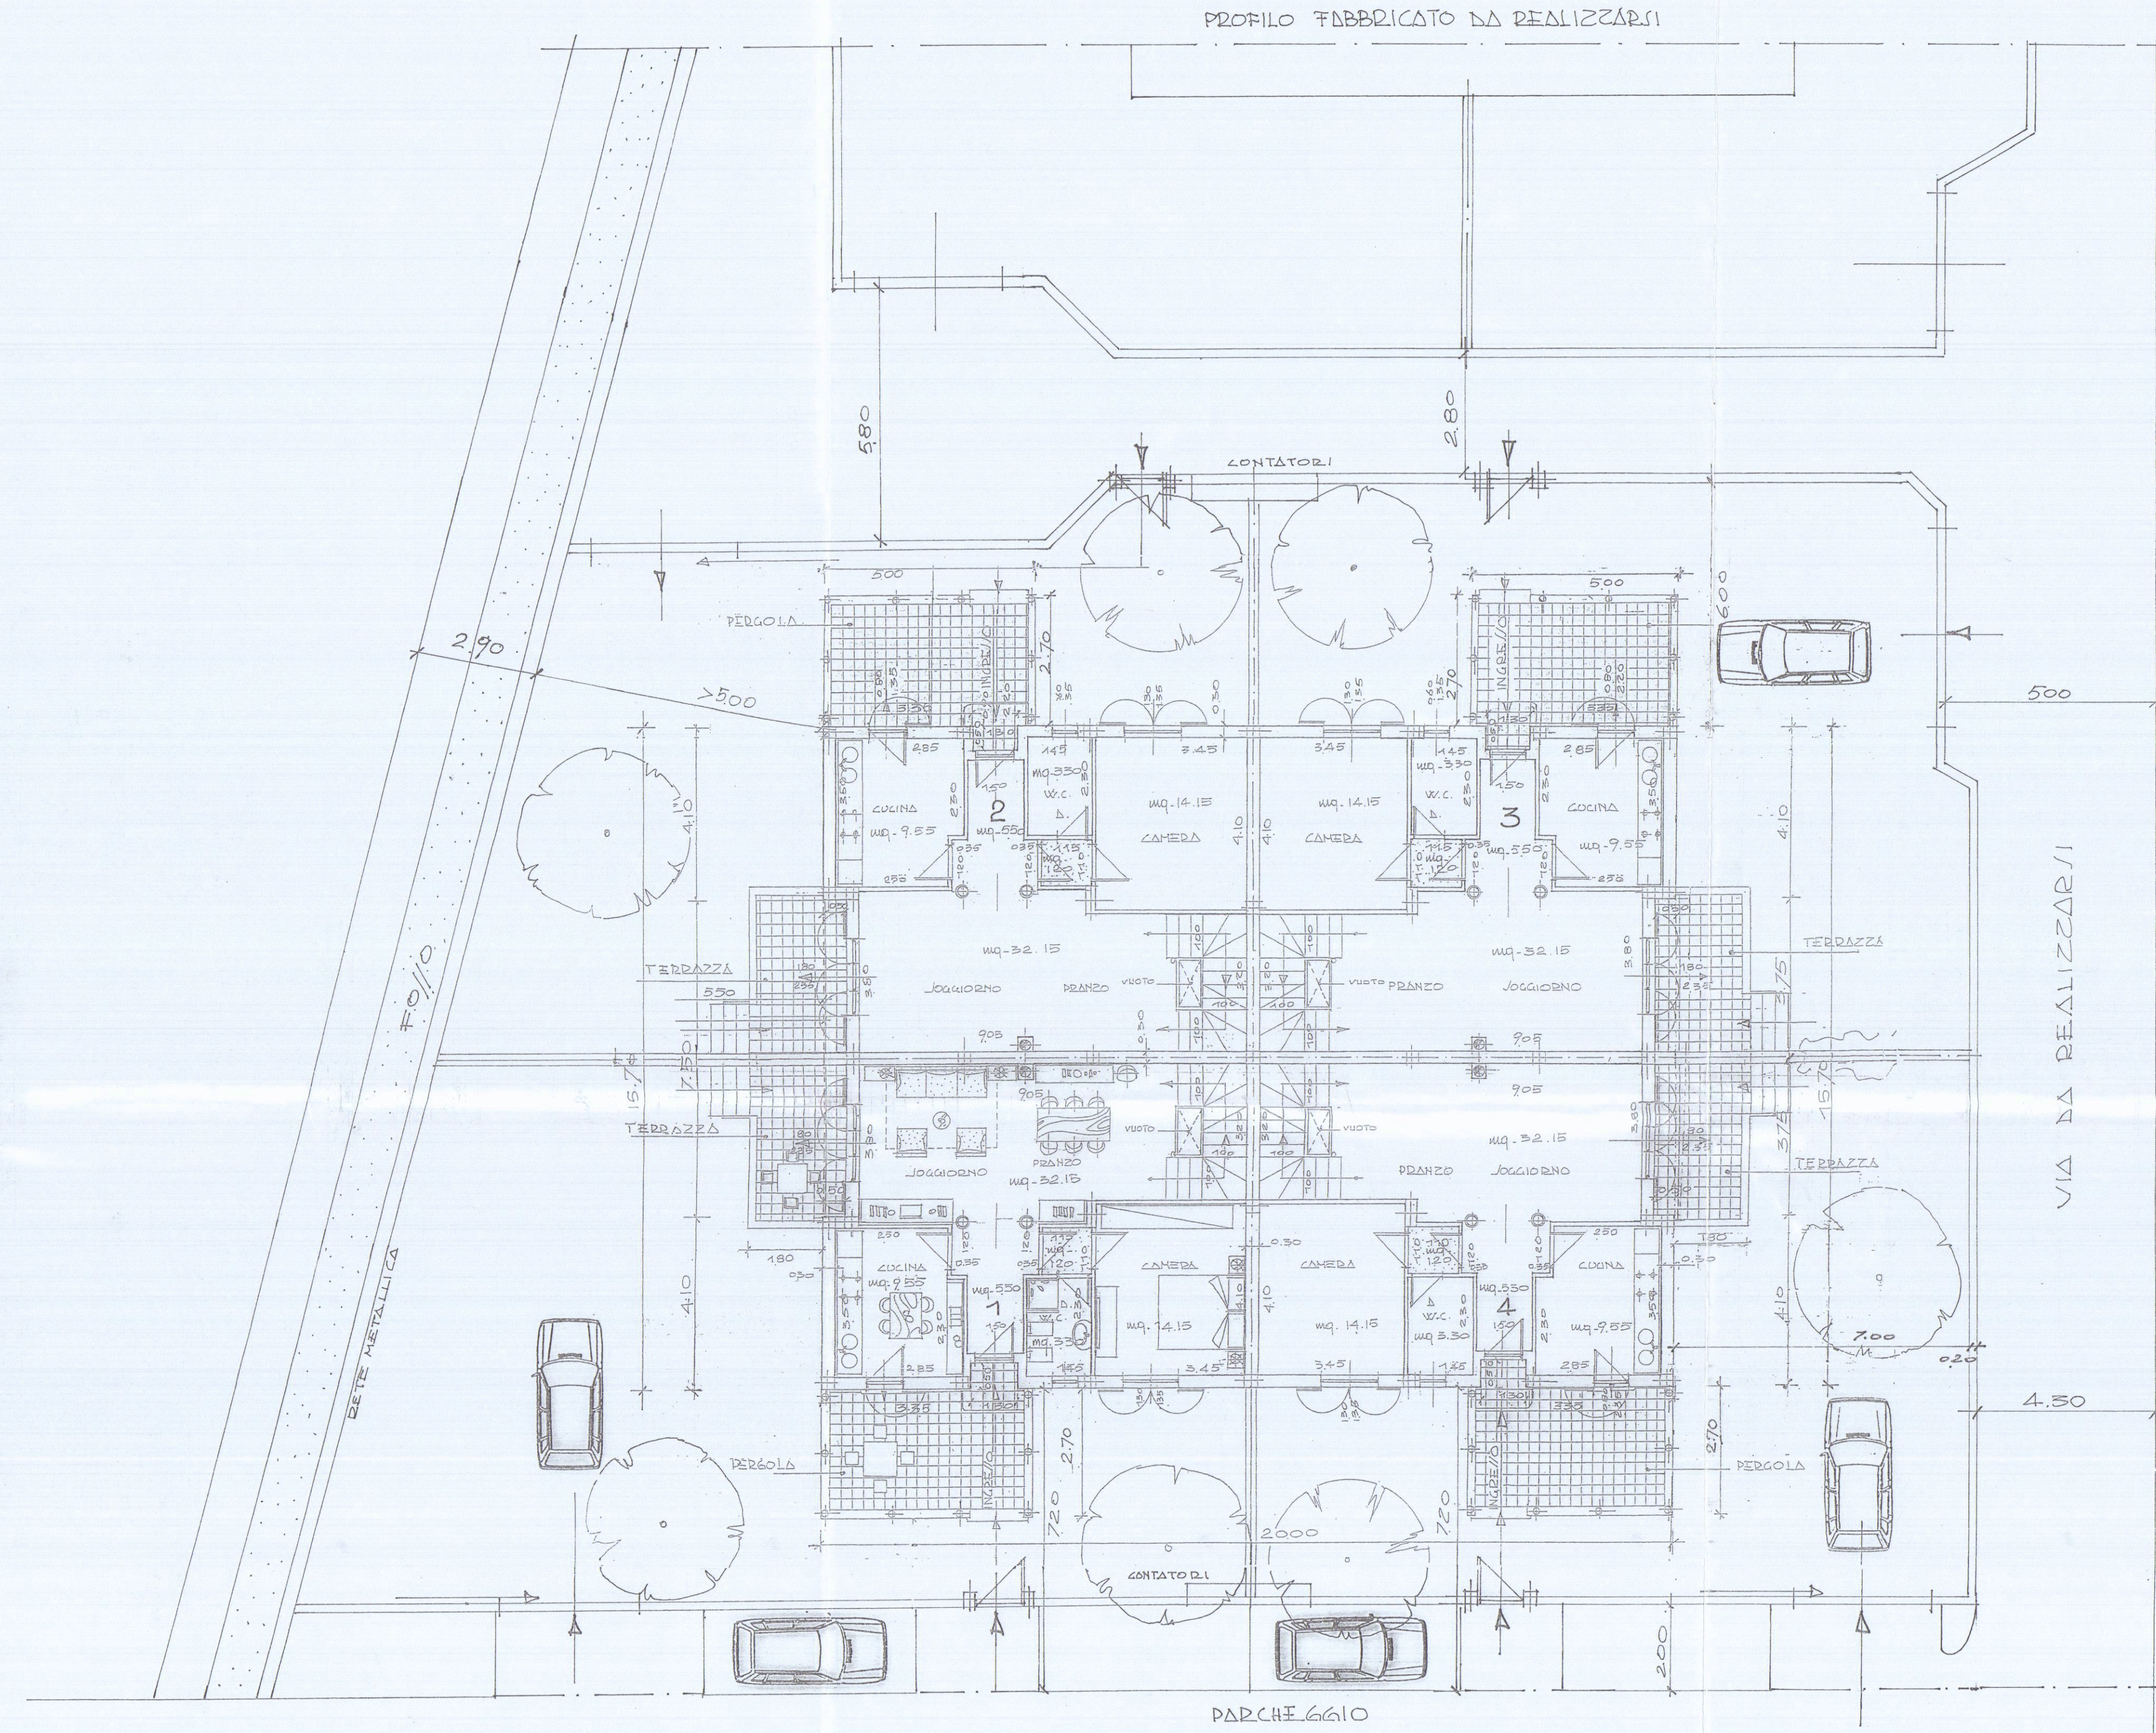


PIANTA PIANO TERRA

VIA BASSA

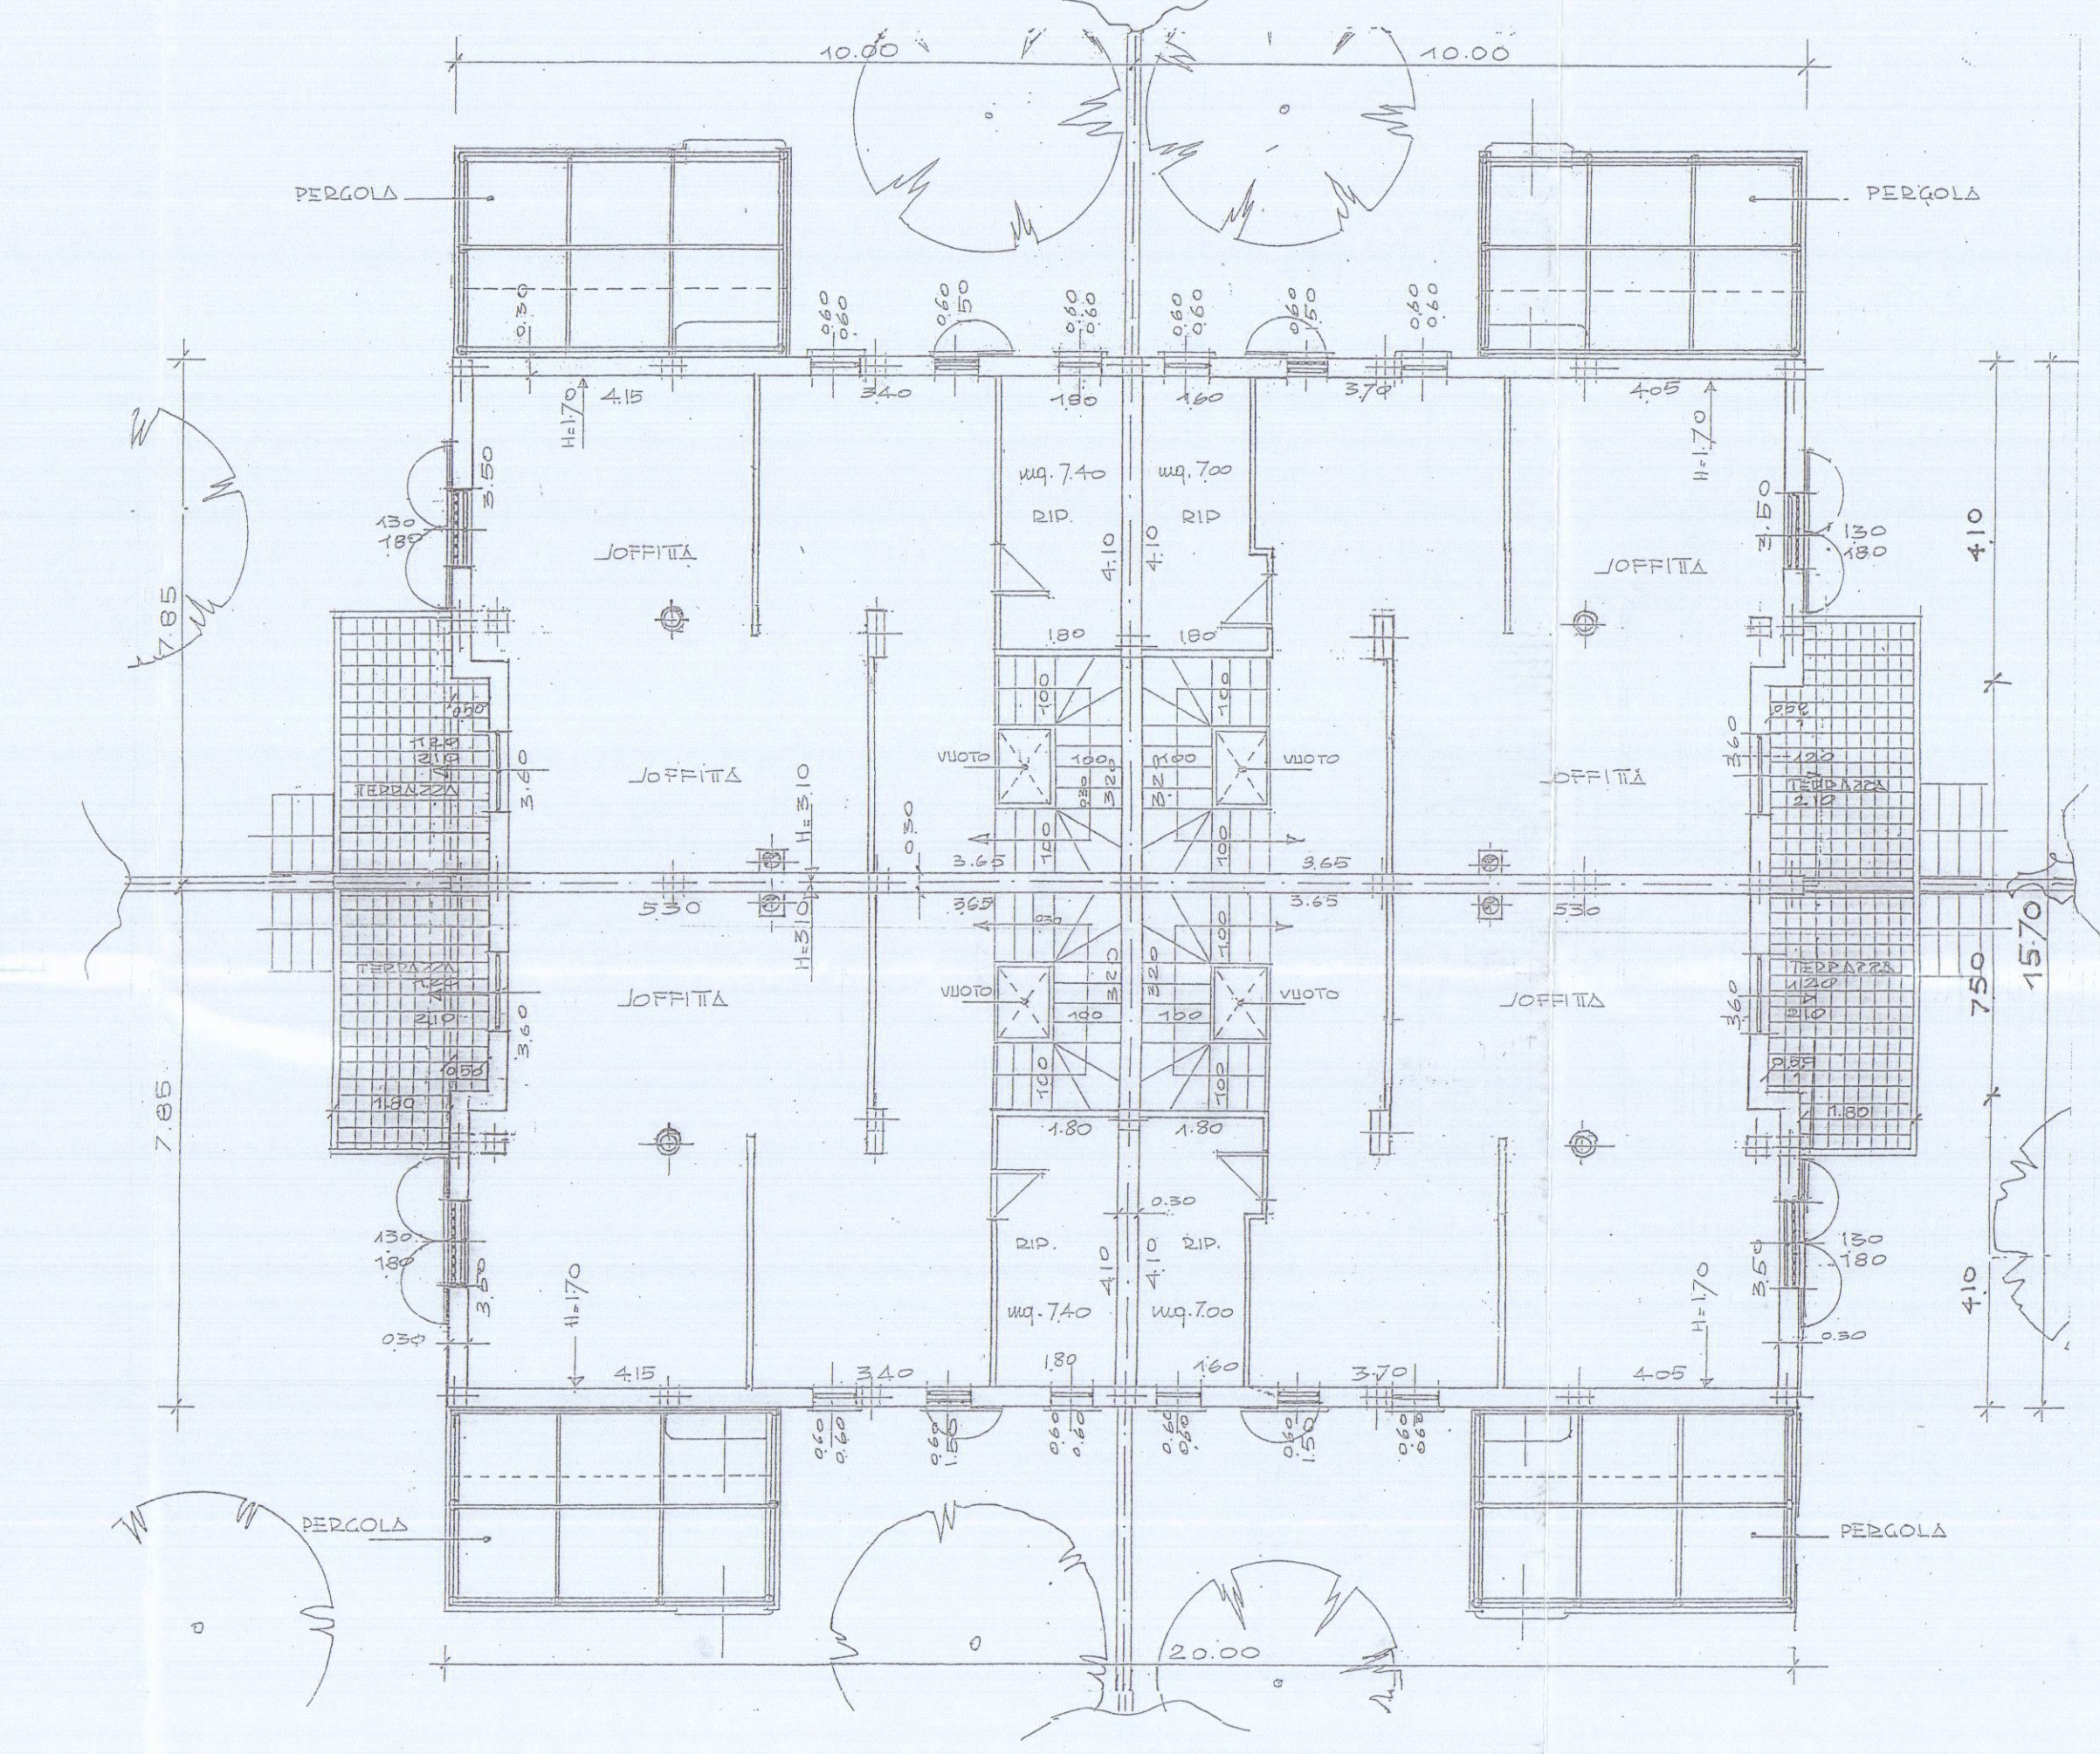

PIANTA PIANO SOTTOTERRATO

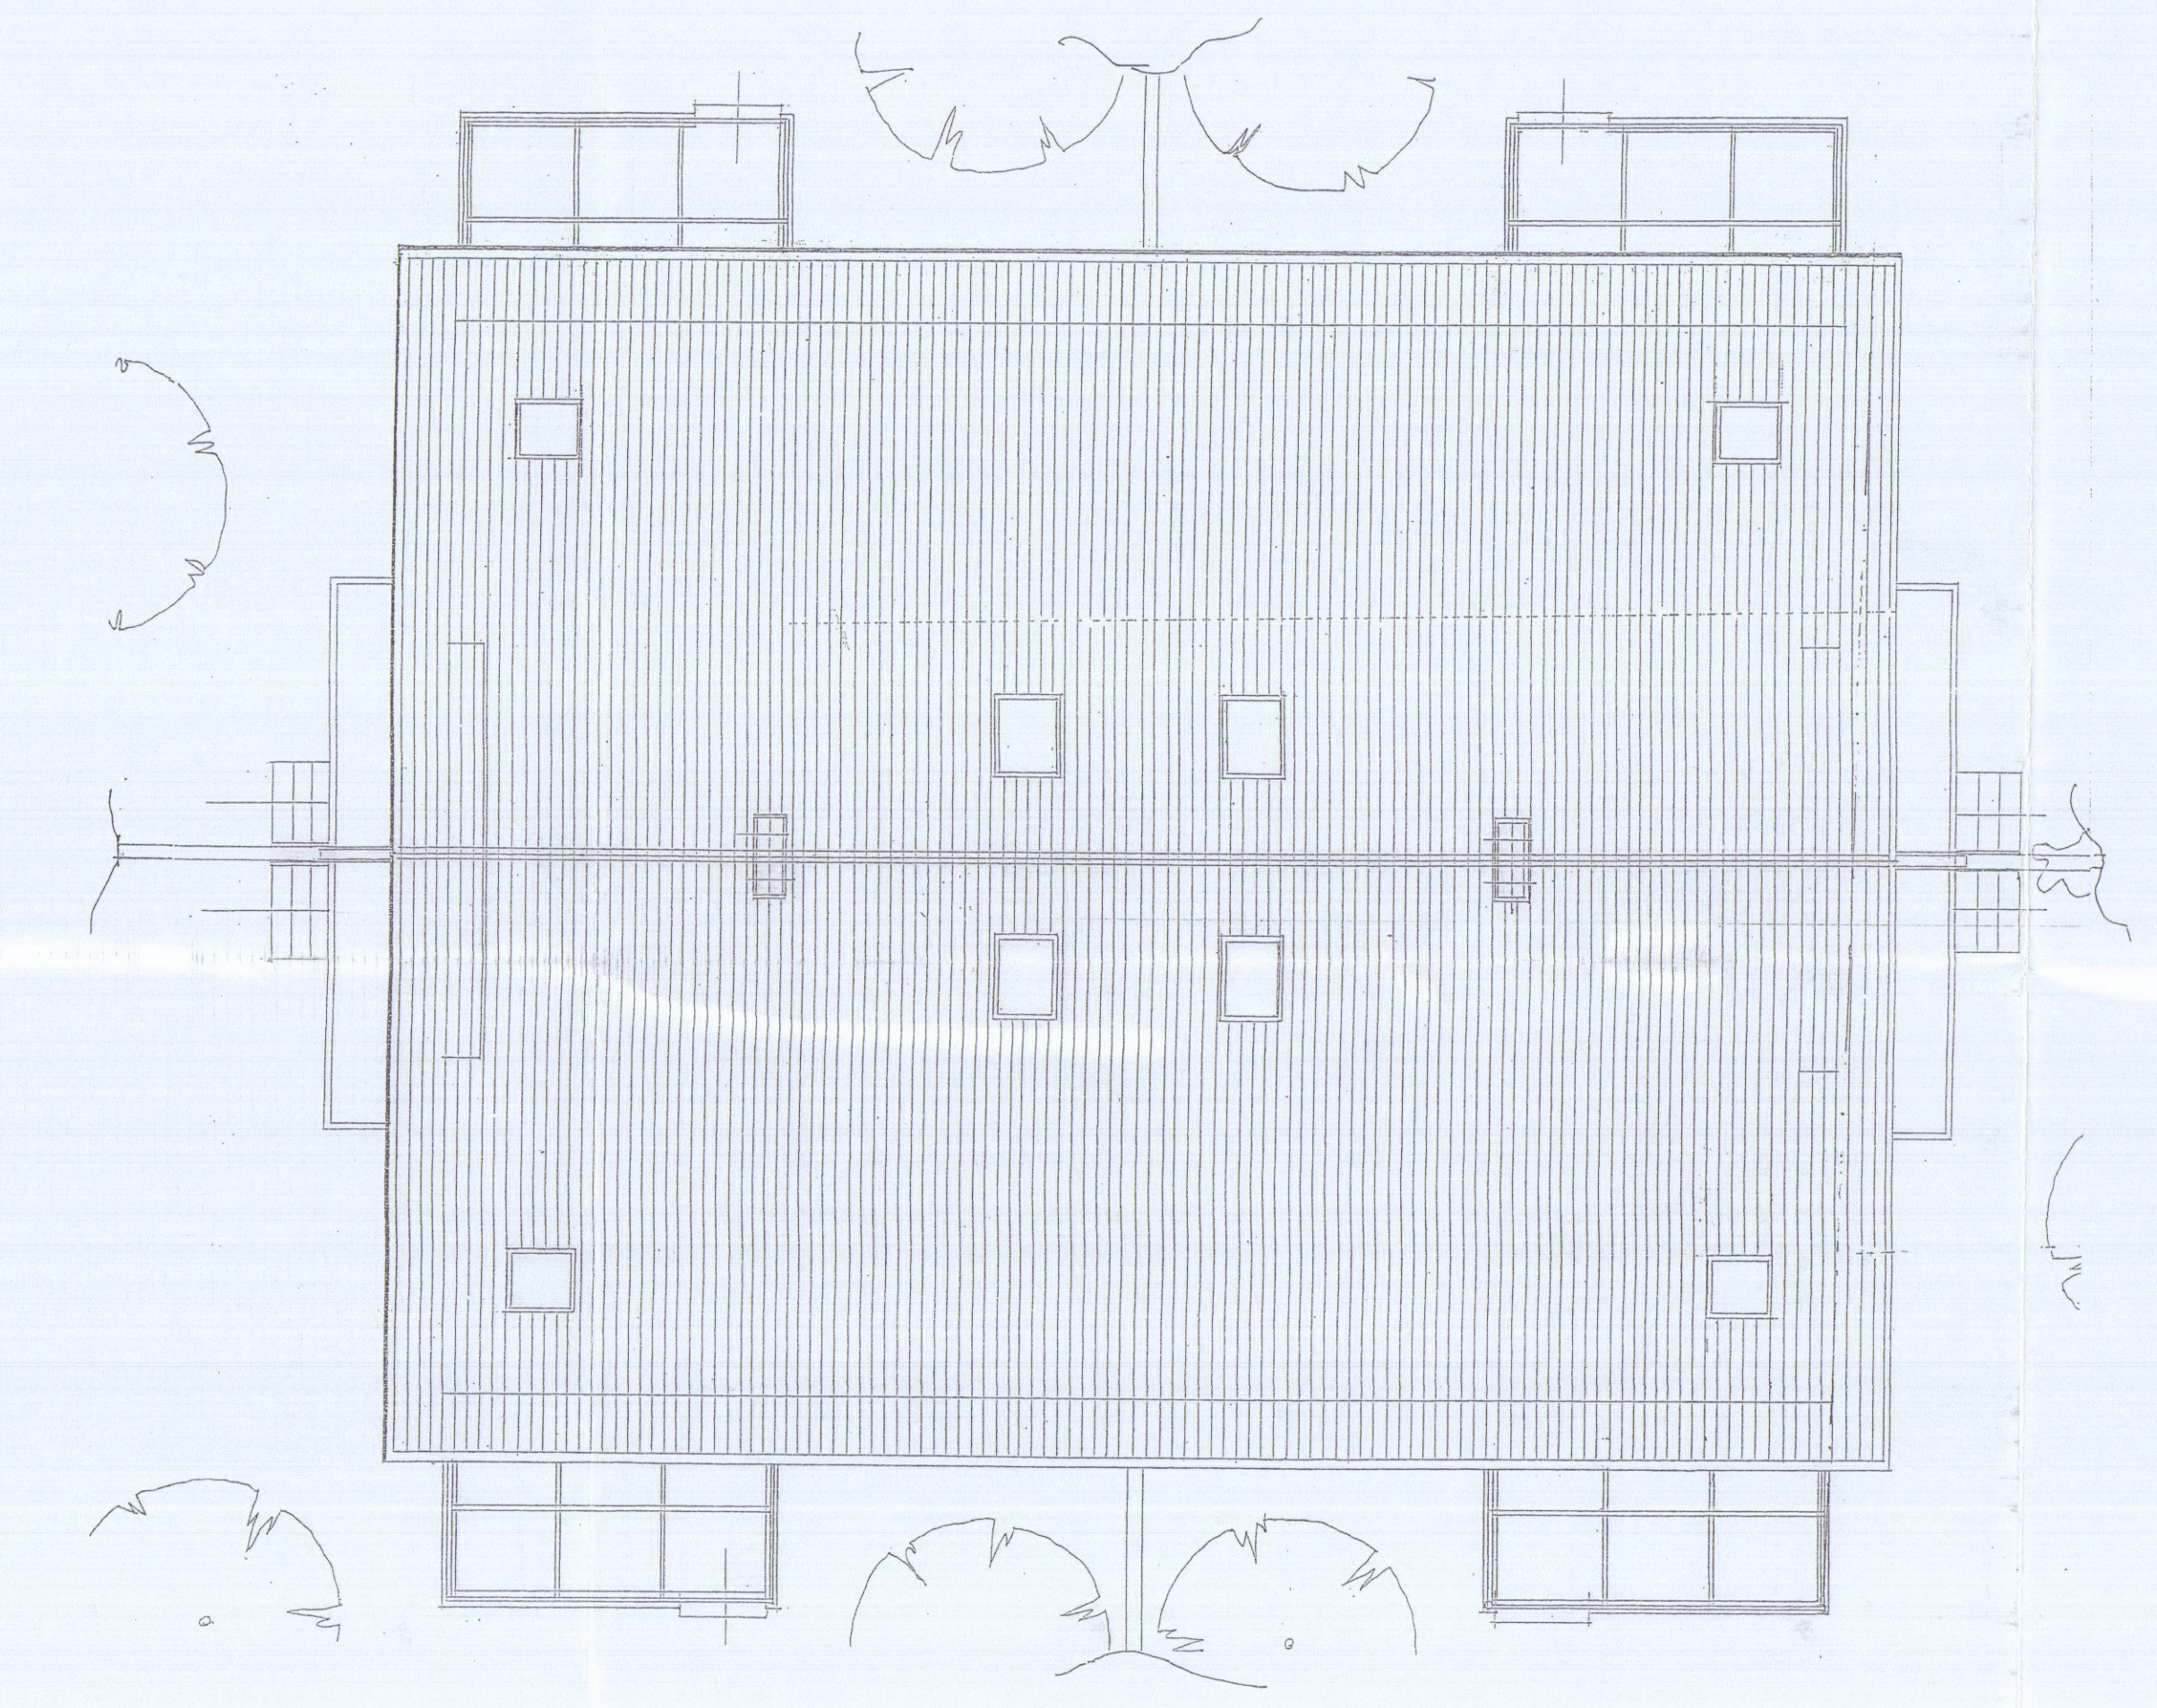

PIANTA COORDINATA