

PROPR. SIG. SQUASSONI GINO
VIA SIENA - AVENZA

LAVORO: AMPLIAMENTO DI SOTTOTETTO
PER USO ABITAZIONE



MADDALI: 150 - 151 - 154 - 155 - 279
FOGLIO 79 SCALA 1:1000/1:200/1:100

STATO ATTUALE

PROG. 


 

Squassoni Gino *1° SOL*

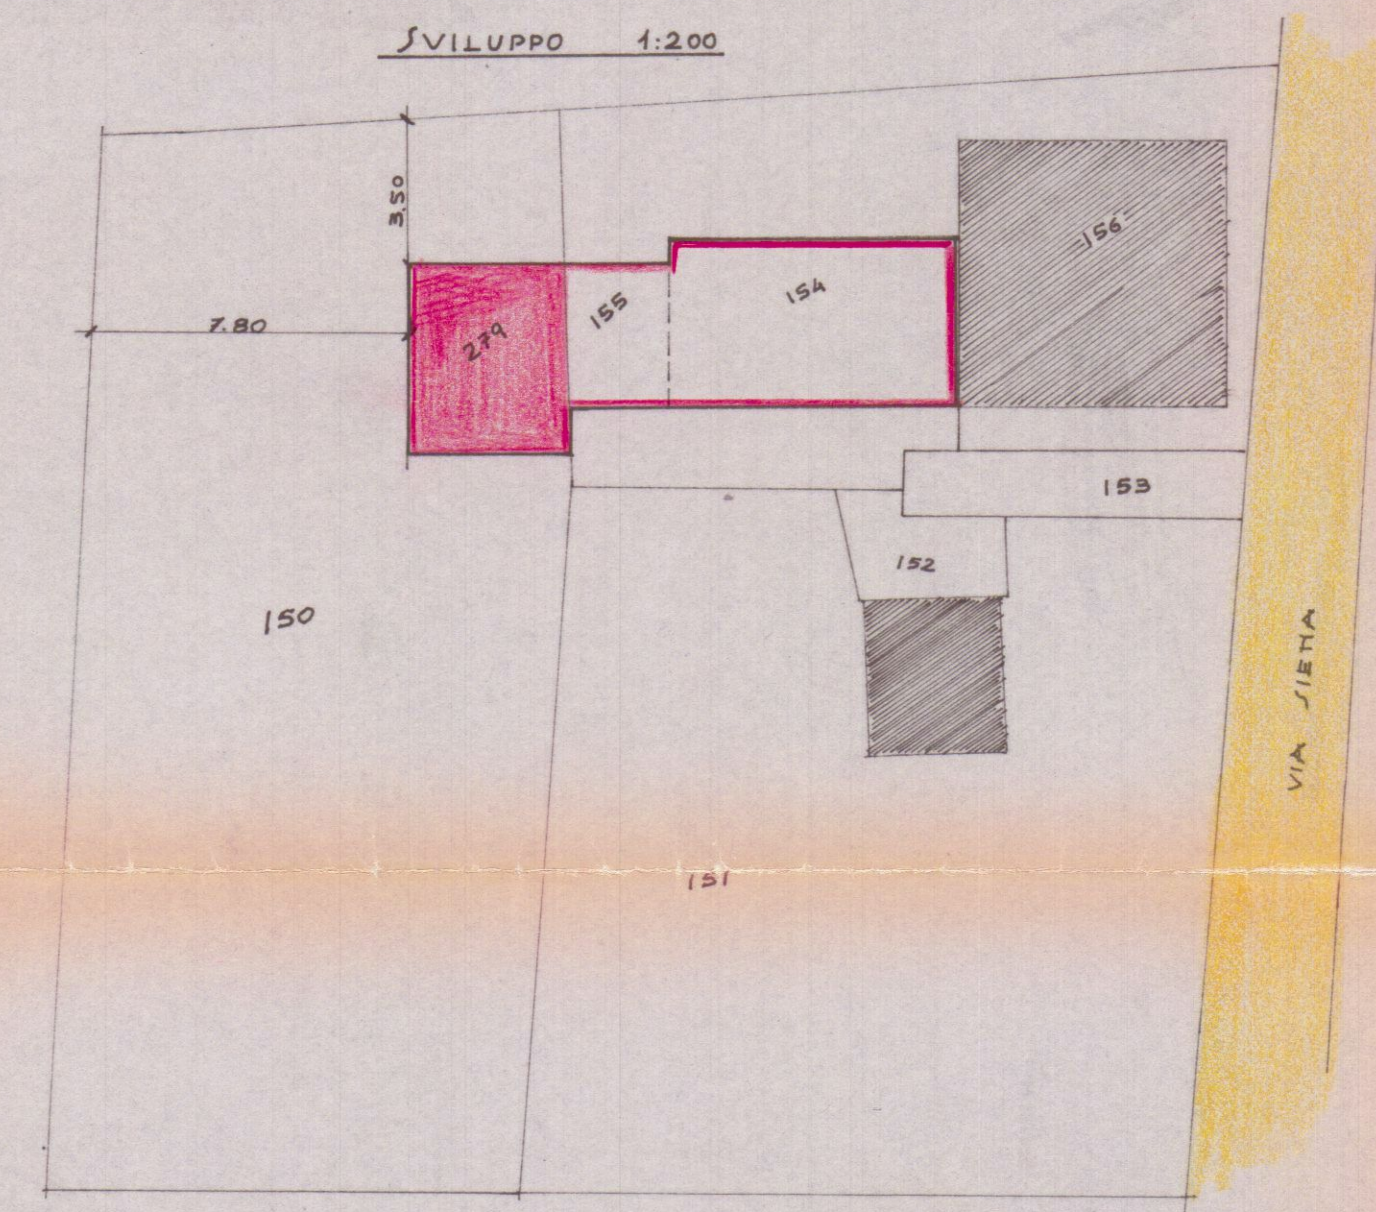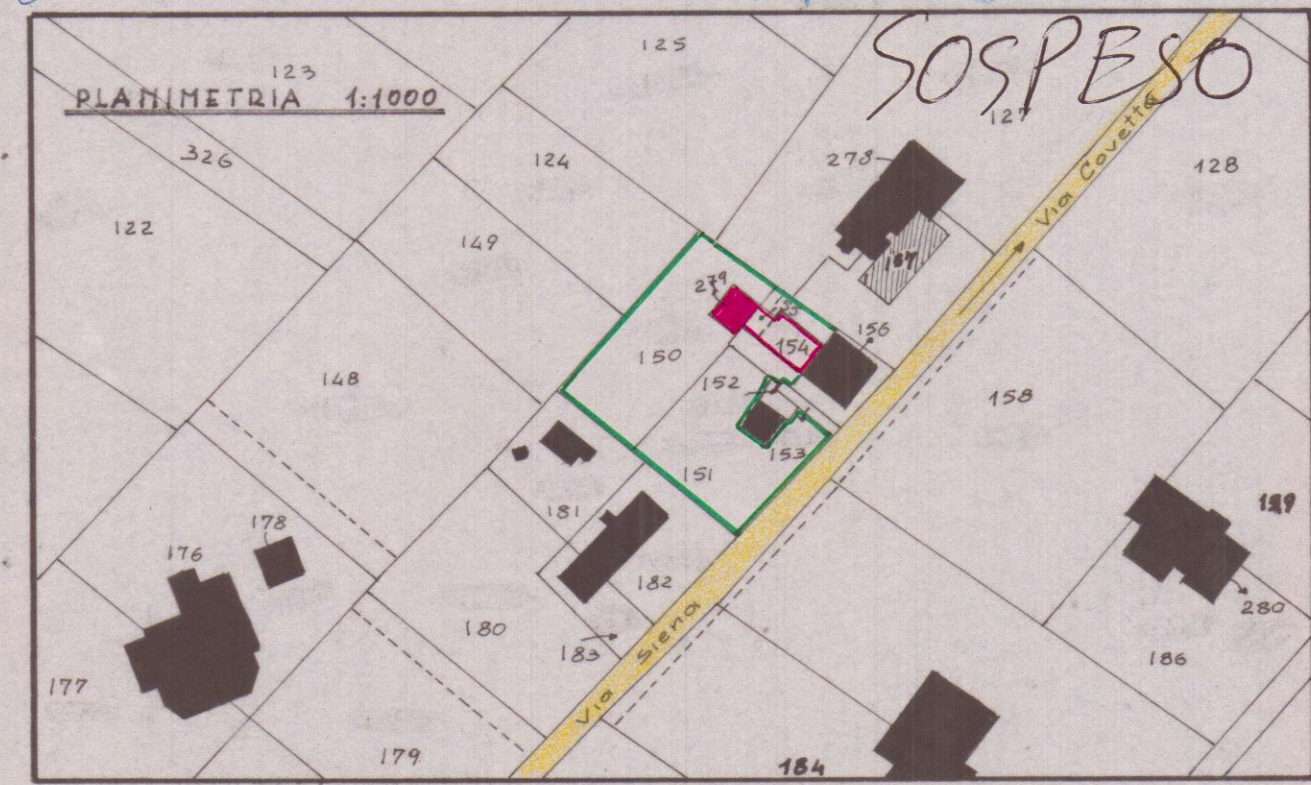


INFORMATIVA DI P.R.G.: ZONA RURALE
IN CONFORMITA' ALLA LEGGE REGIONALE
N° 10 DEL 19-2-1979


PIANTA PIANO TERRA

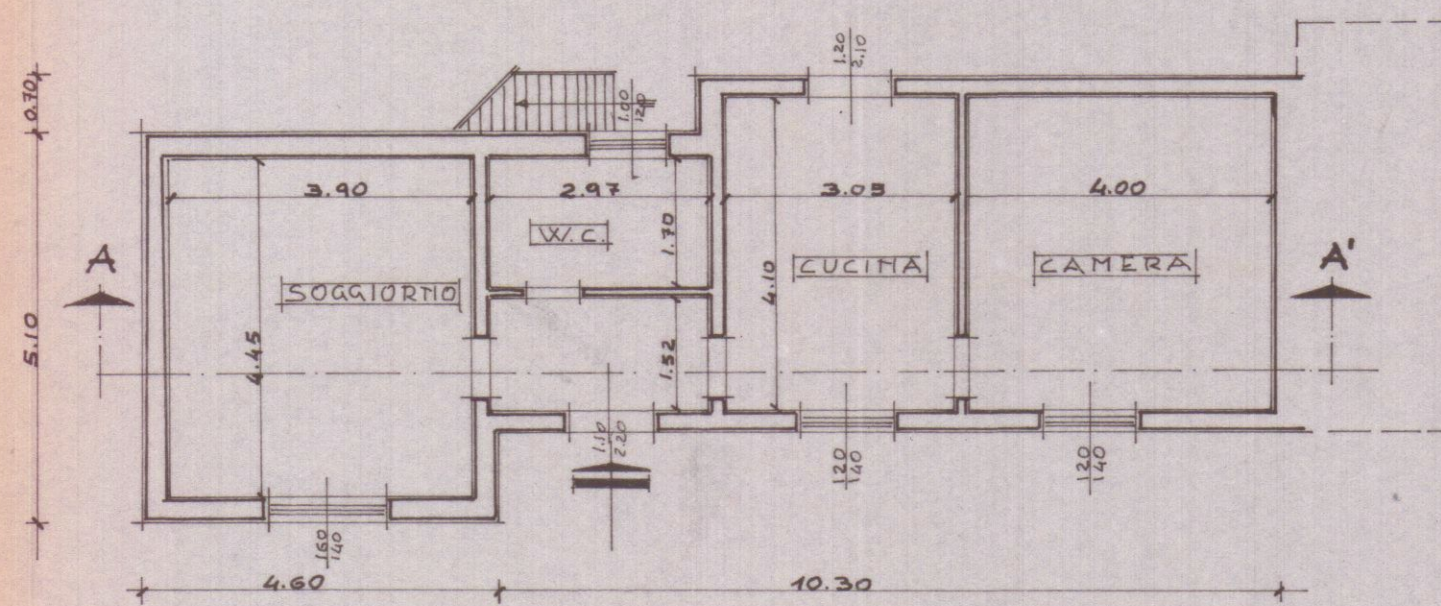

SUP. E VOLUME STATO ATTUALE

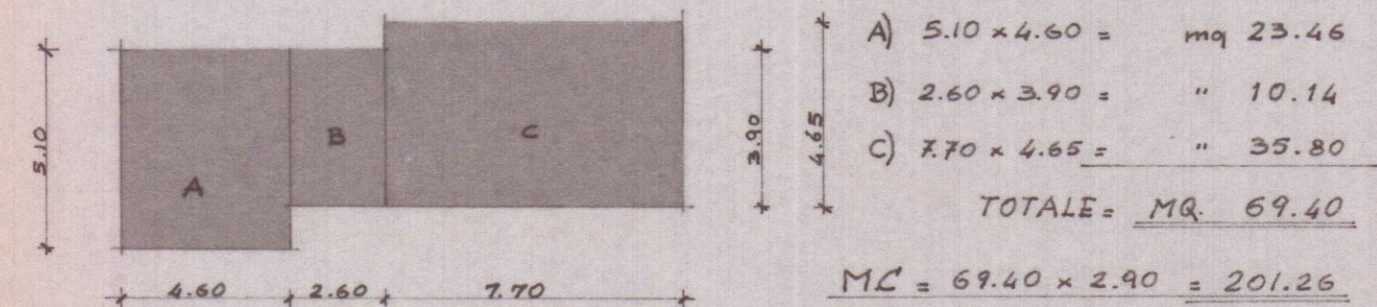

SUP. E VOLUME AMPLIAMENTO

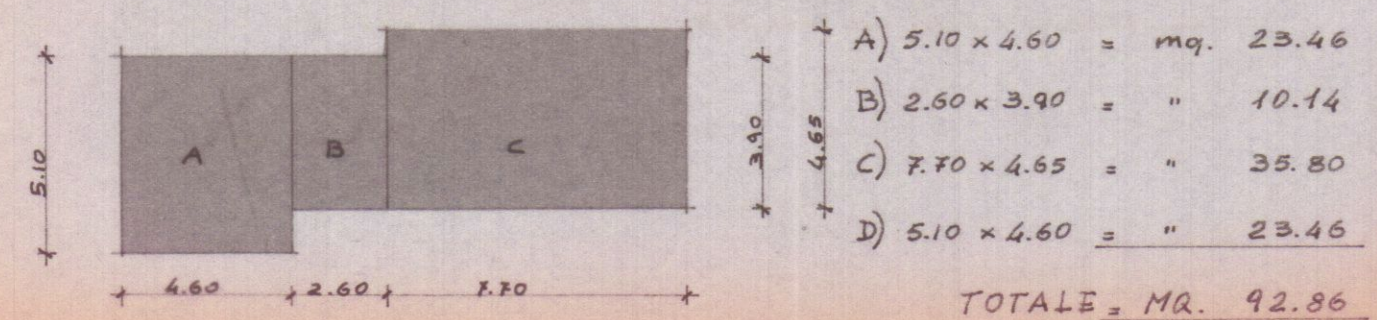


SUP. DI PROGETTO = $92.86 - 69.40 =$ MQ. 23.46


VOL. DI PROGETTO = $\frac{1.60 + 0.45}{2} \times 5.10 =$ mc. 5.23

$\frac{5.10 \times 0.60}{2} \times 4.60 =$ " 7.04


TOTALE VOLUME AMPLIAMENTO = MC. 12.27

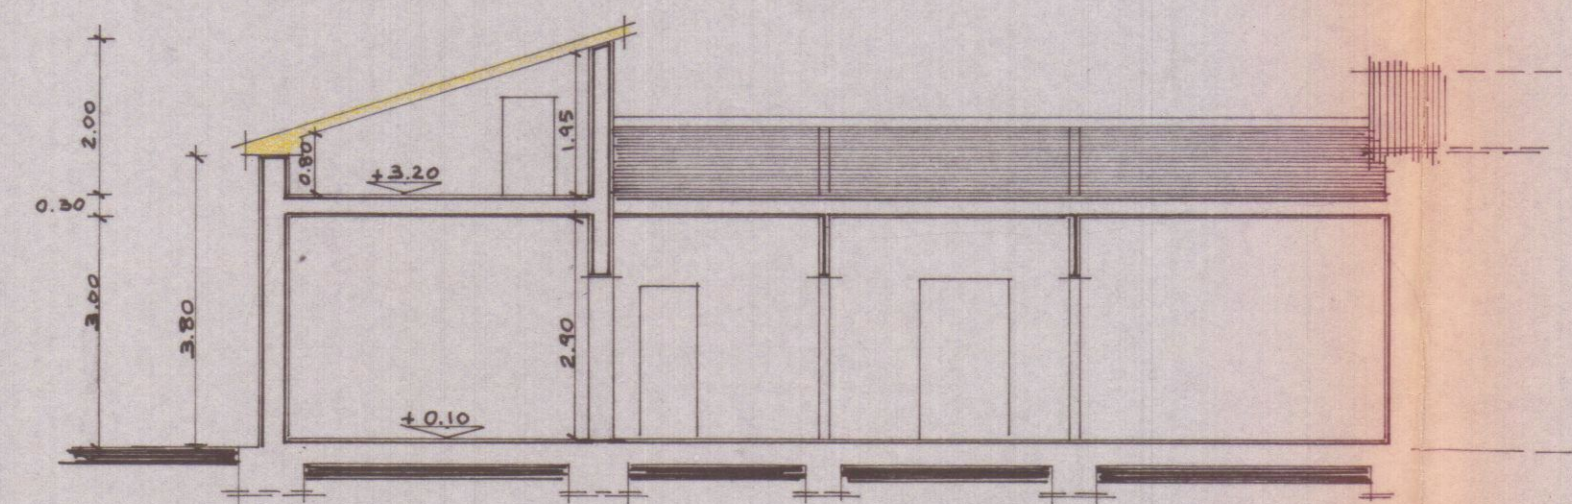


SEZIONE AA'

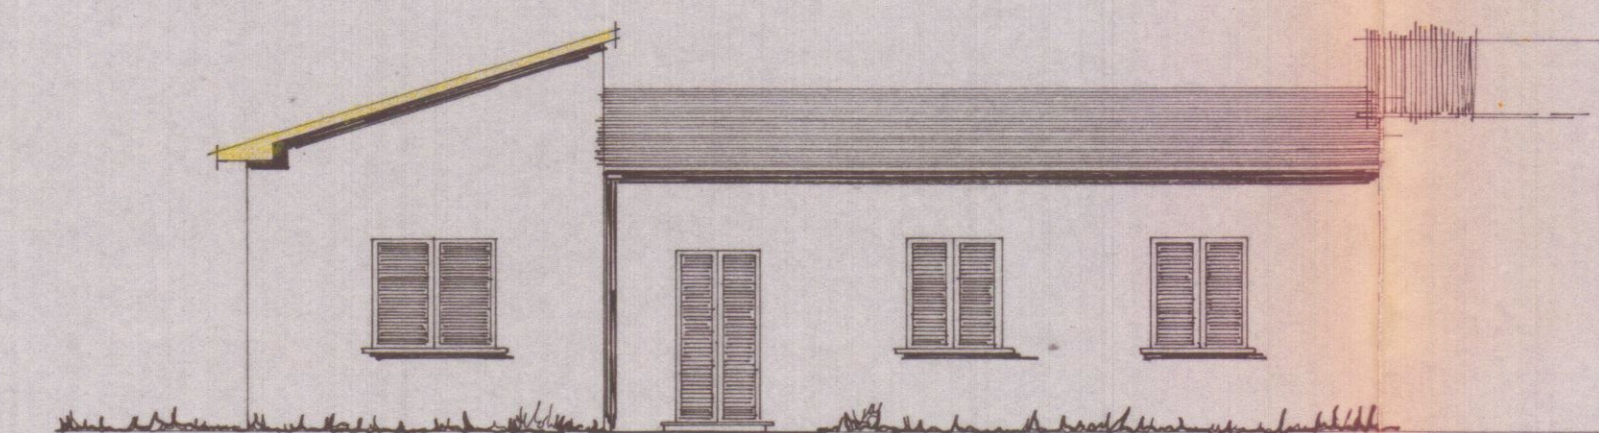

PROSPETTO SUD

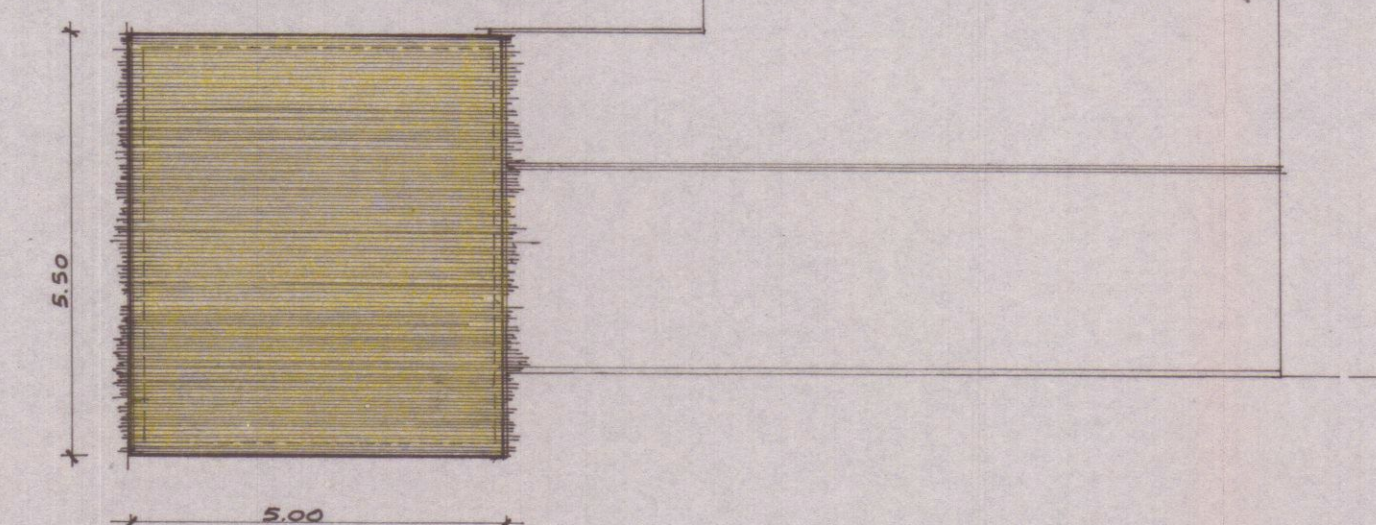

PIANTA COPERTURA

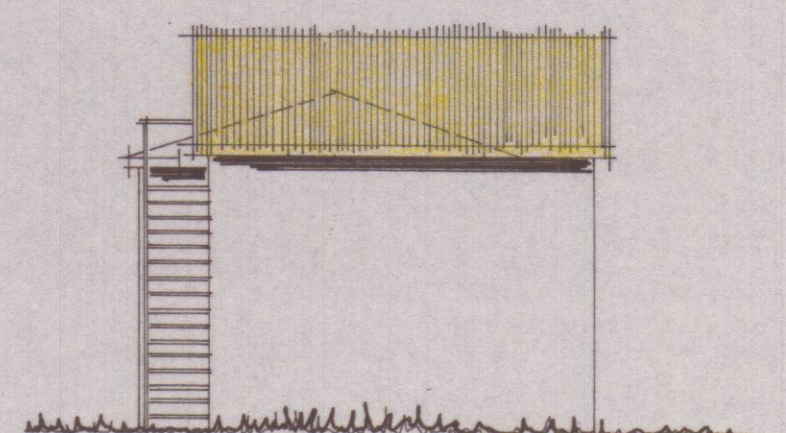

PROSPETTO OVEST