



FABB. B

FABBRICATO DI CIVILE ABITAZIONE
DA ERIGERSI IN VIA BASSA
MARINA DI CARRARA

VARIANTE


PROPRIETA': RESIDENZA ARCOBALENO S.r.l.
(Ex ISTITUTO DIOCESANO DI MASSA CARRARA)
PROGETTISTA: DOTT. ARCH. DANI ATTILIO

TAVOLA: PIANTE - SEZIONI

TAV.

2


SCALA 1:100

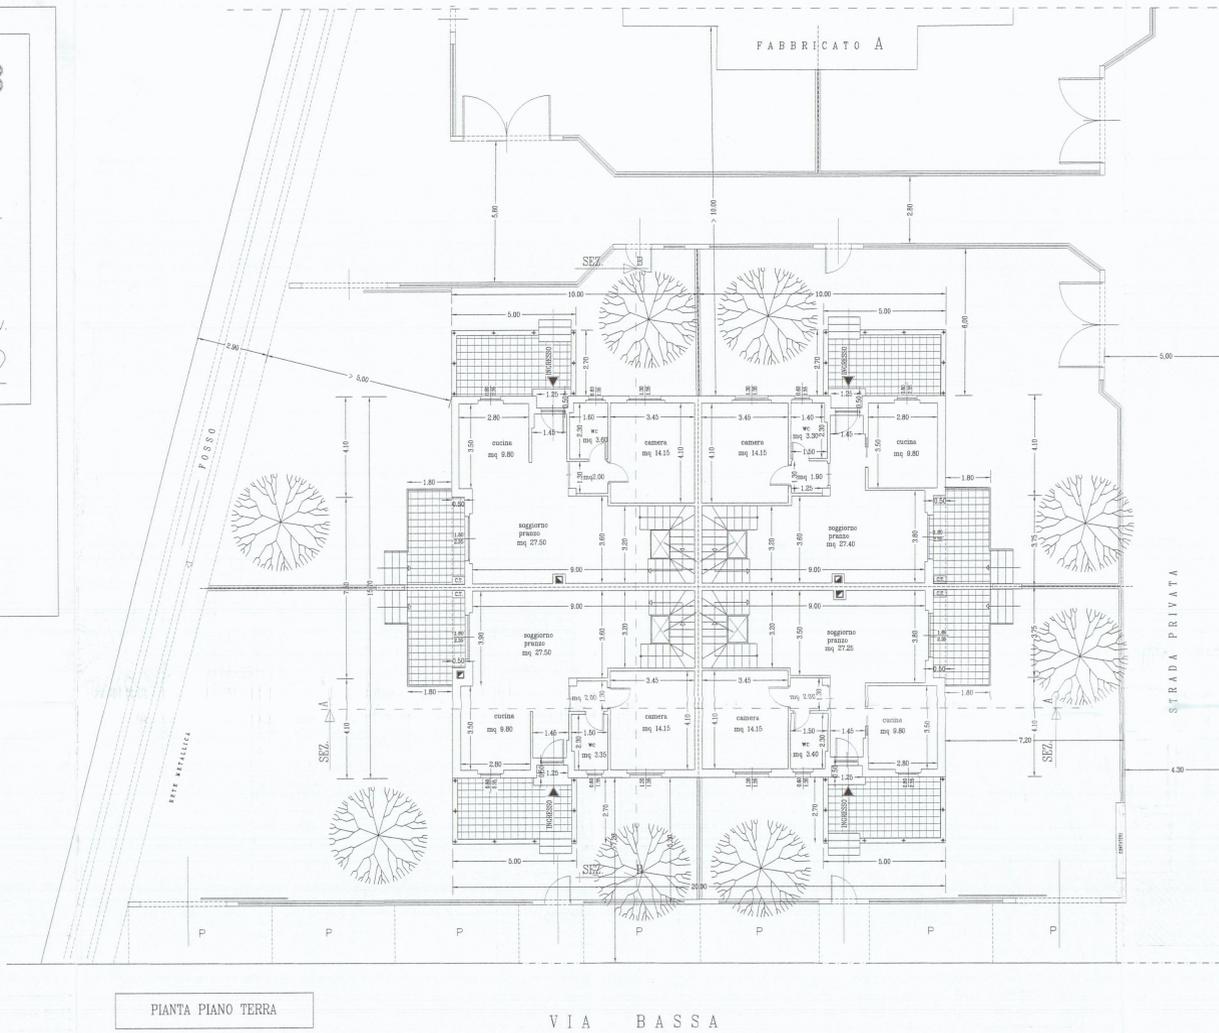


PIANTA PIANO TERRA

VIA BASSA


STRADA PRIVATA

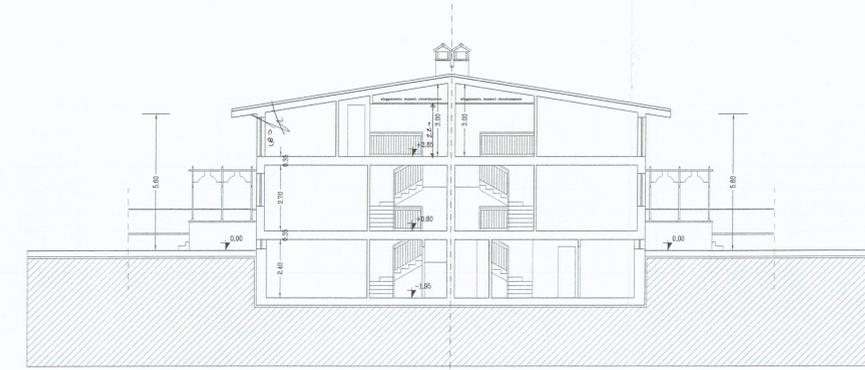


SEZIONE B-B

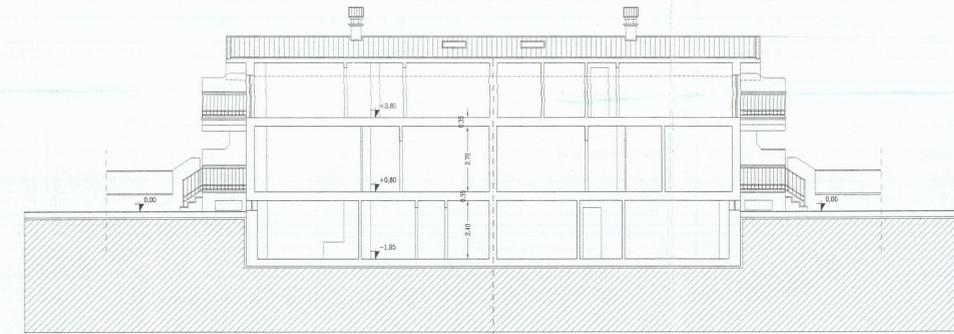


SEZIONE A-A

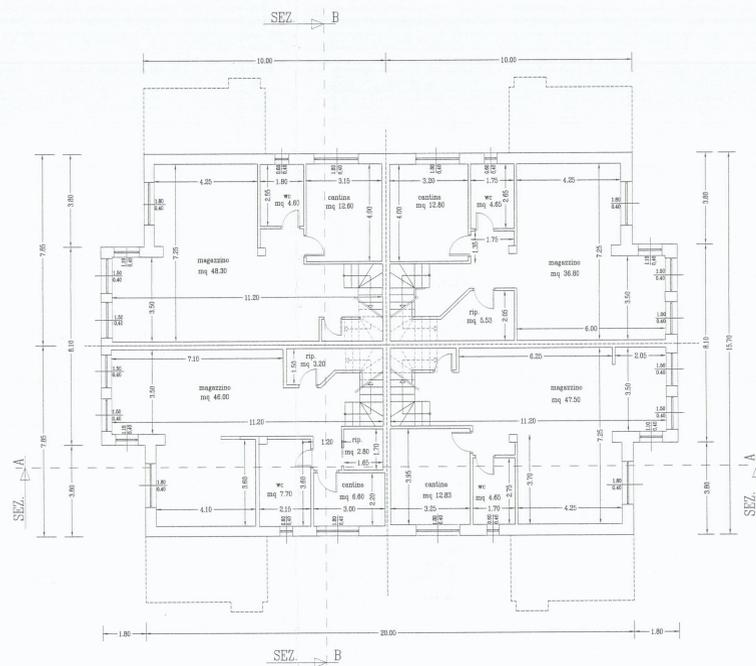

PIANTA PIANO SEMINTERRATO

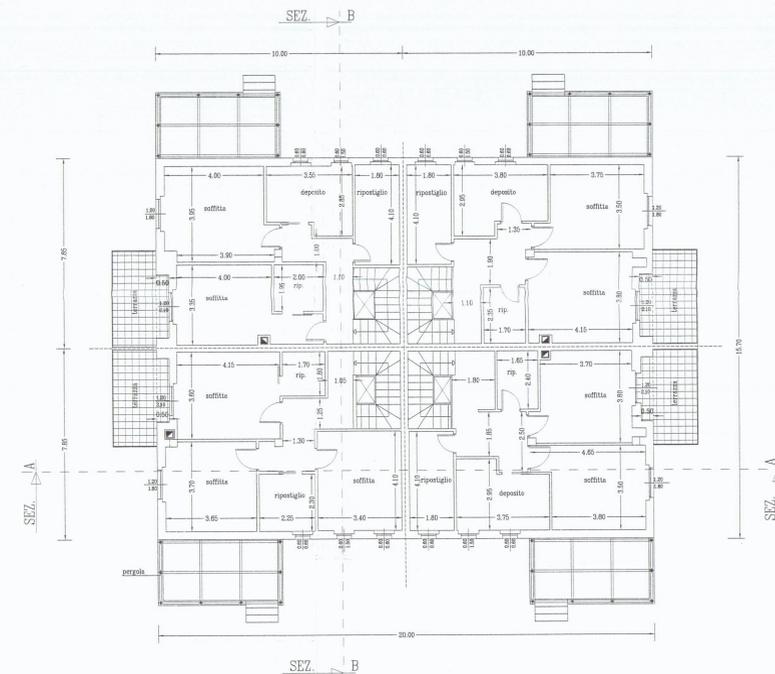

PIANTA PIANO SOTTOTETTO

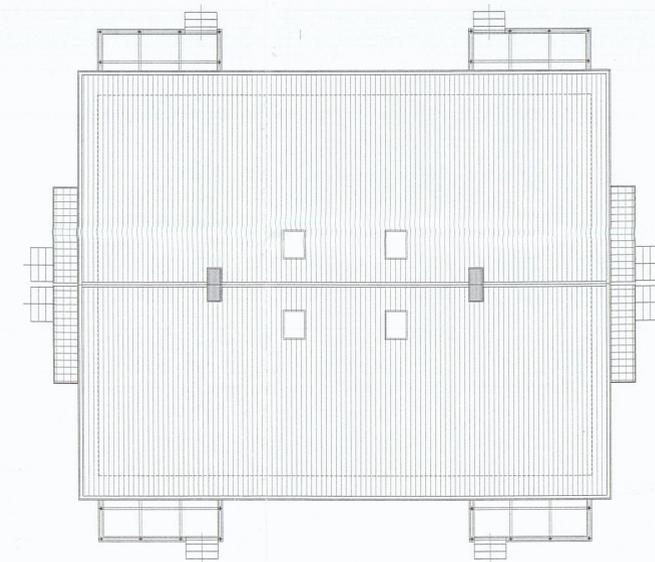

PIANTA COPERTURA