



- STATO ATTUALE -

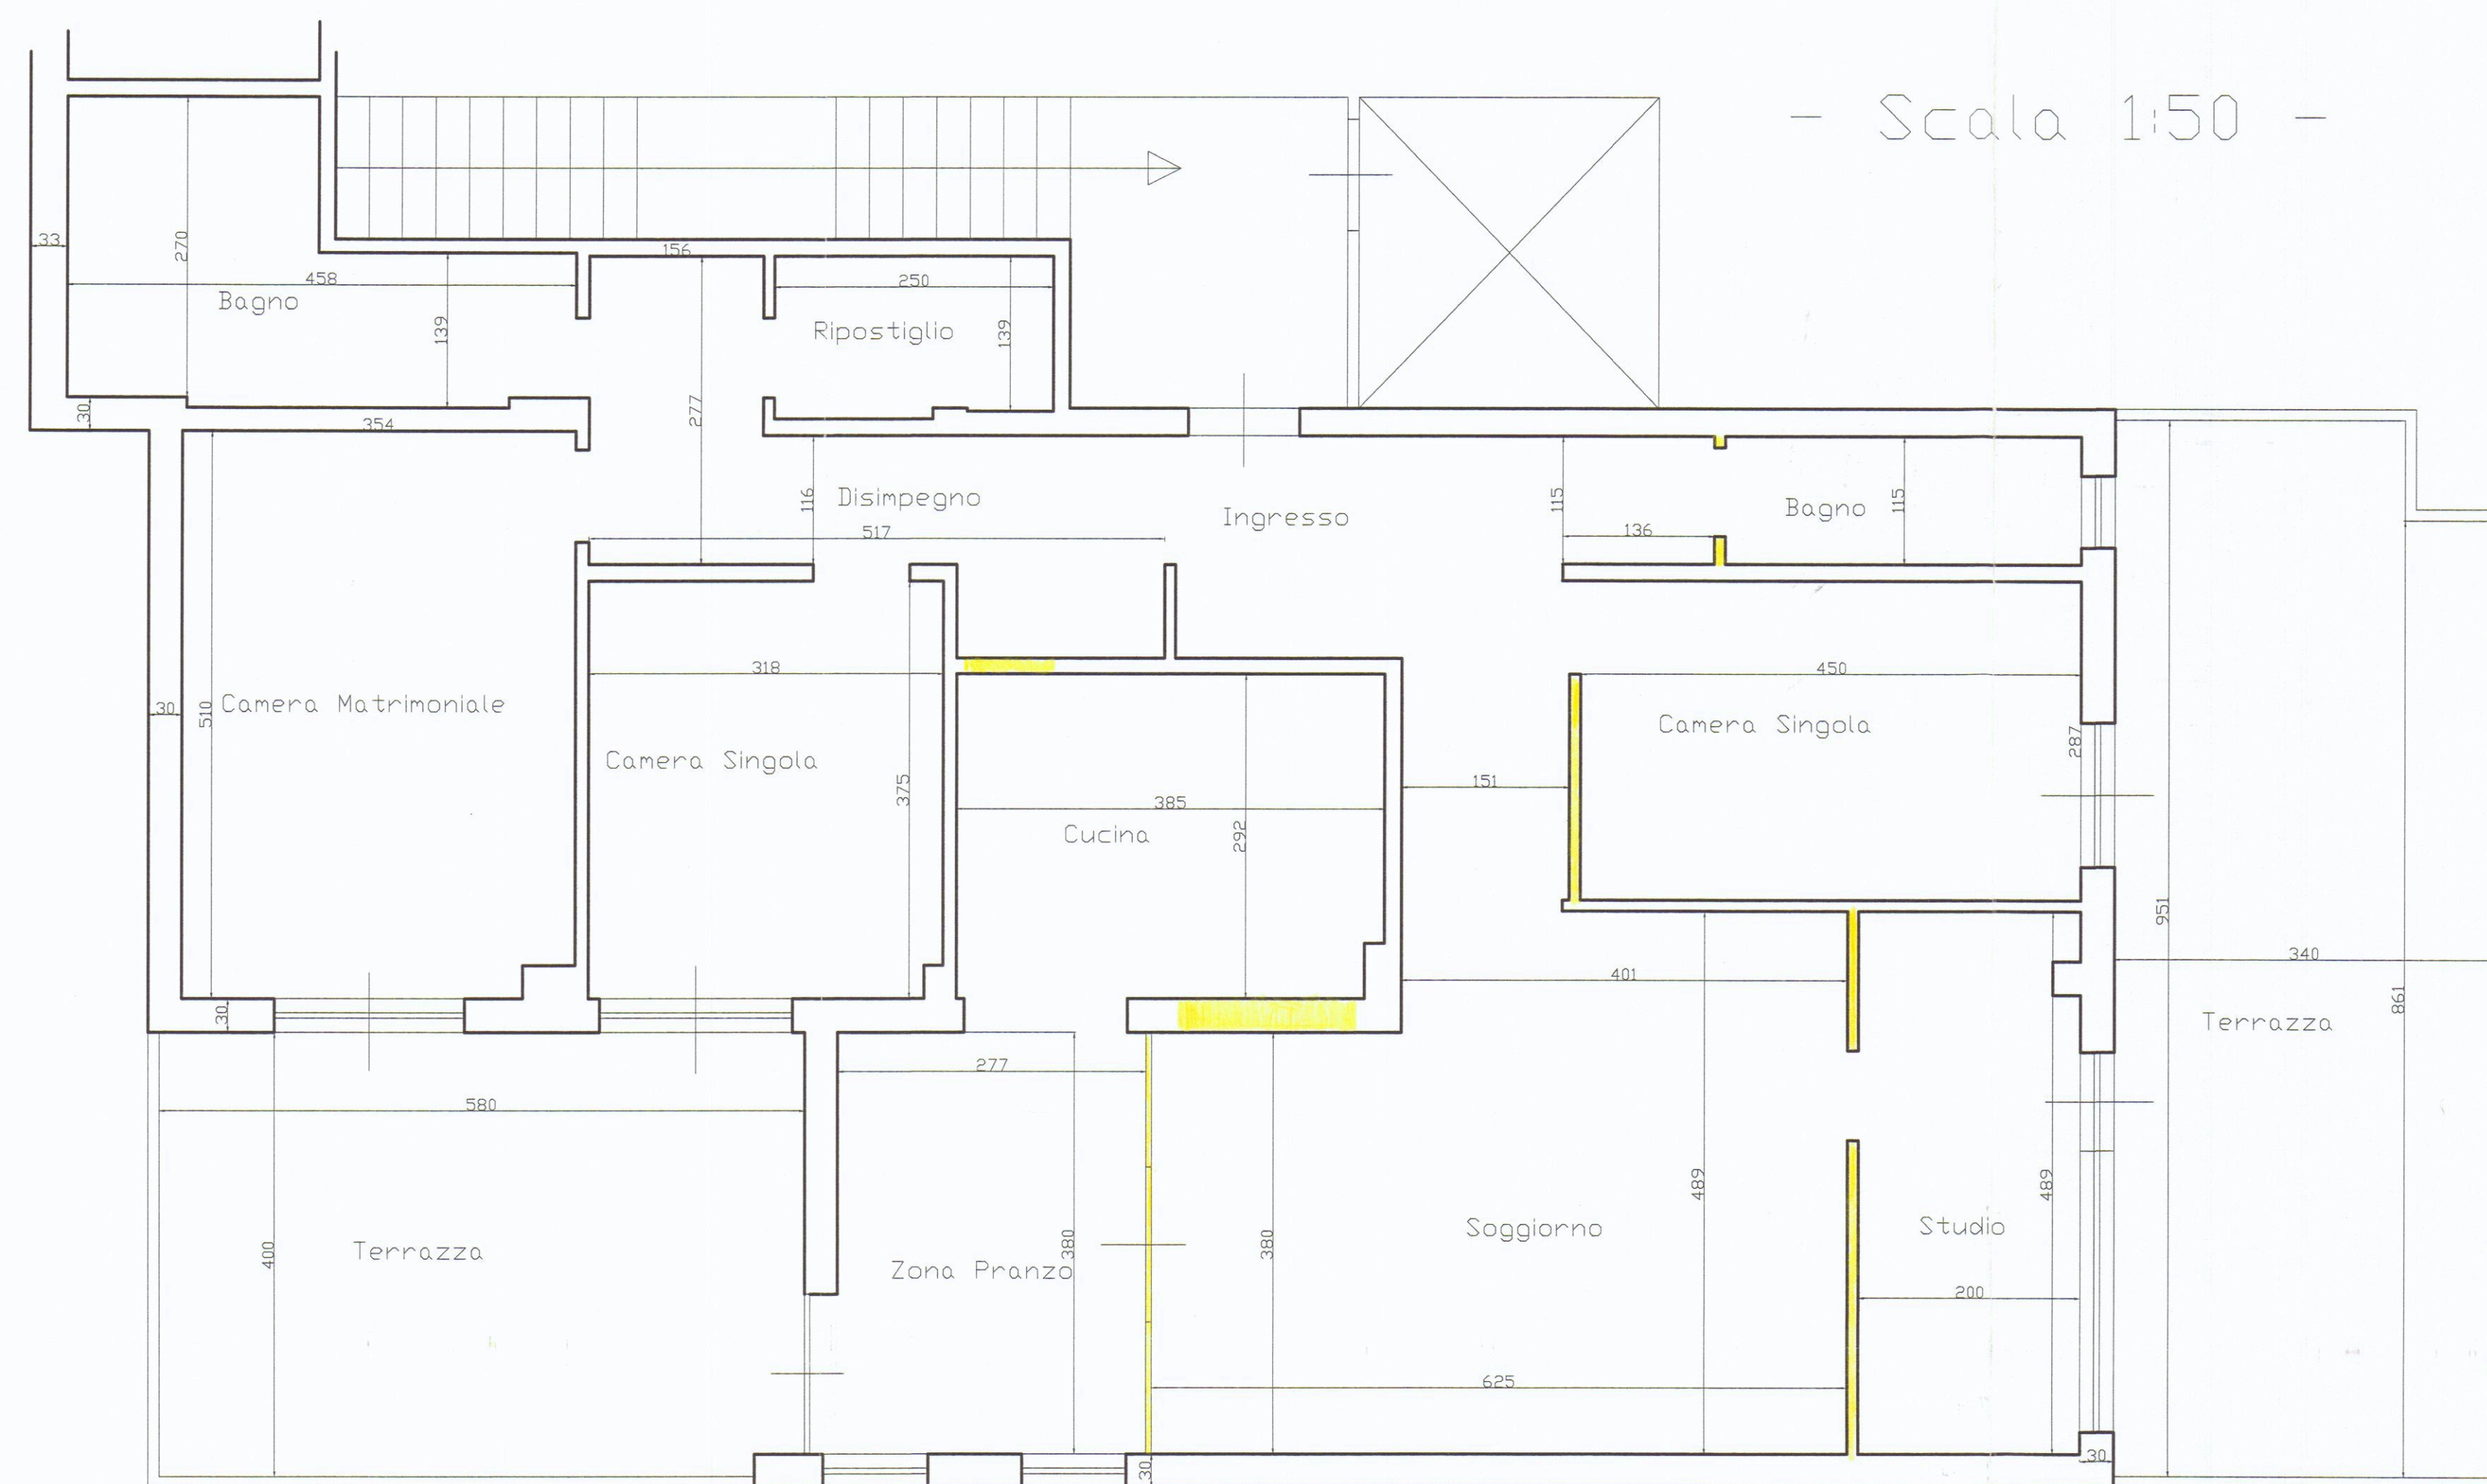


- PIANTA PIANO QUINTO -

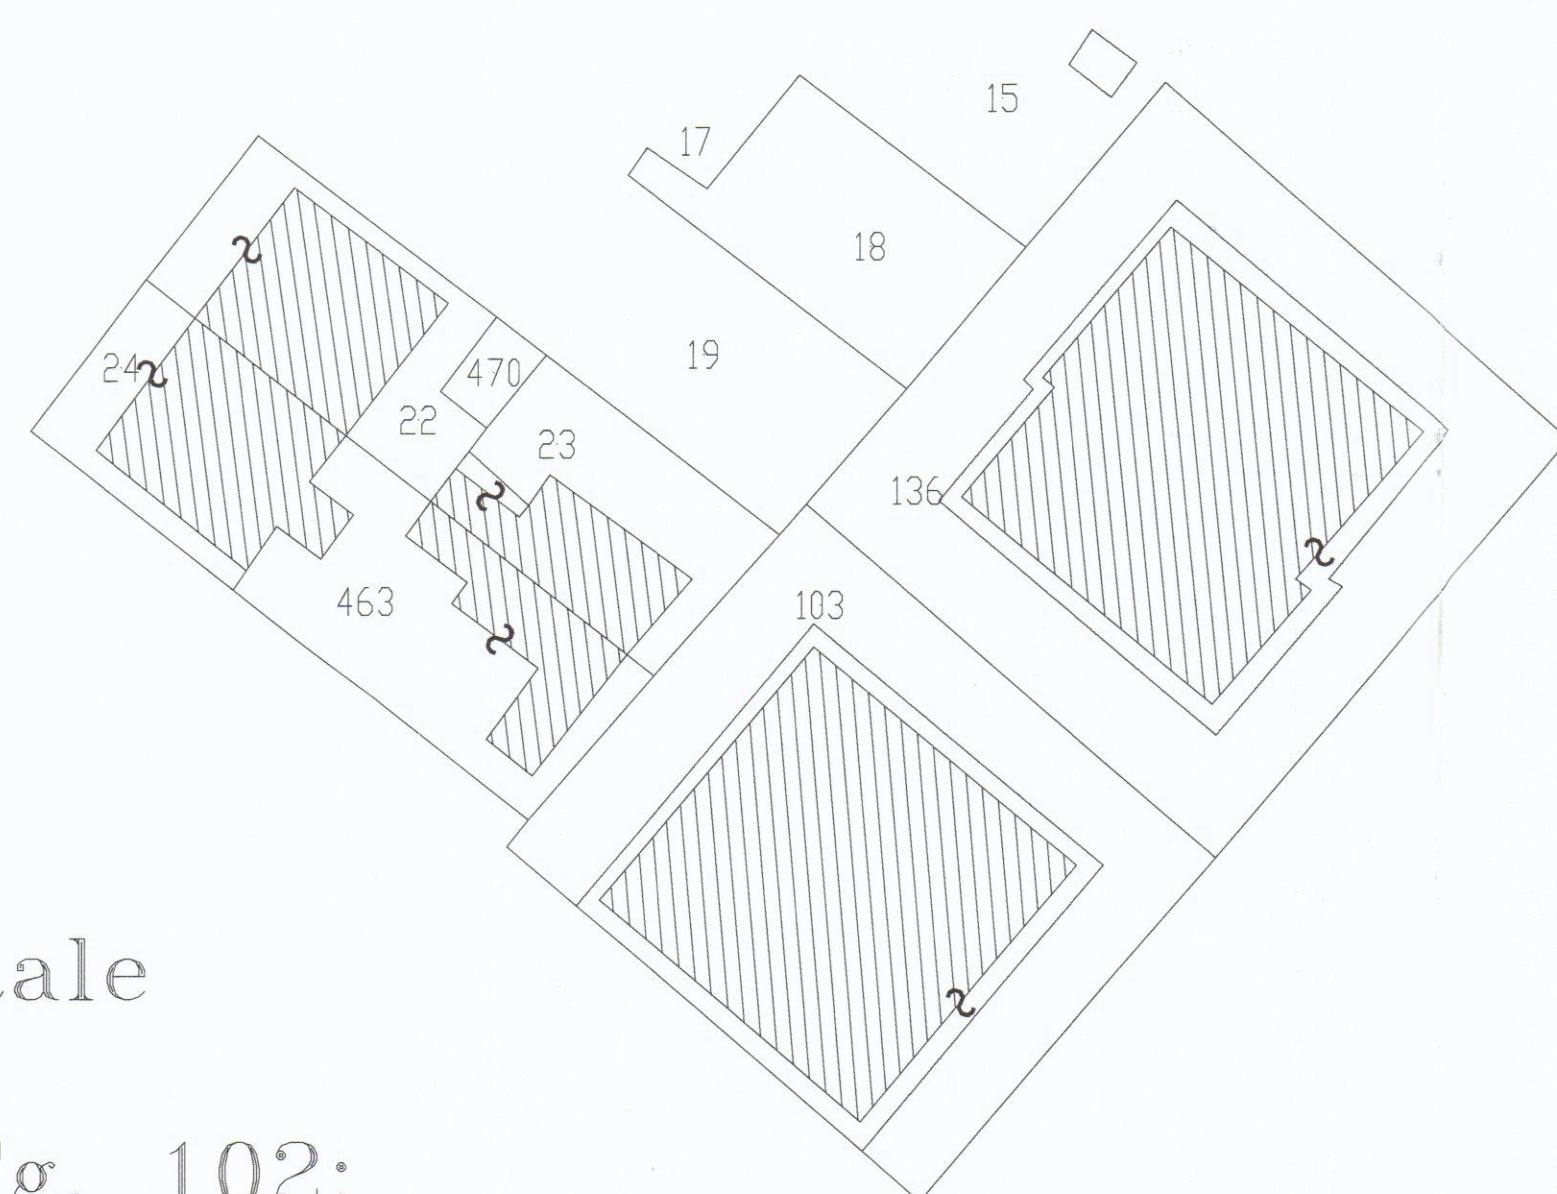


Ingrandimento Catastale
scala 1:500
Comune di Carrara Fg. 102;
Mapp. 136


- STATO DI PROGETTO -

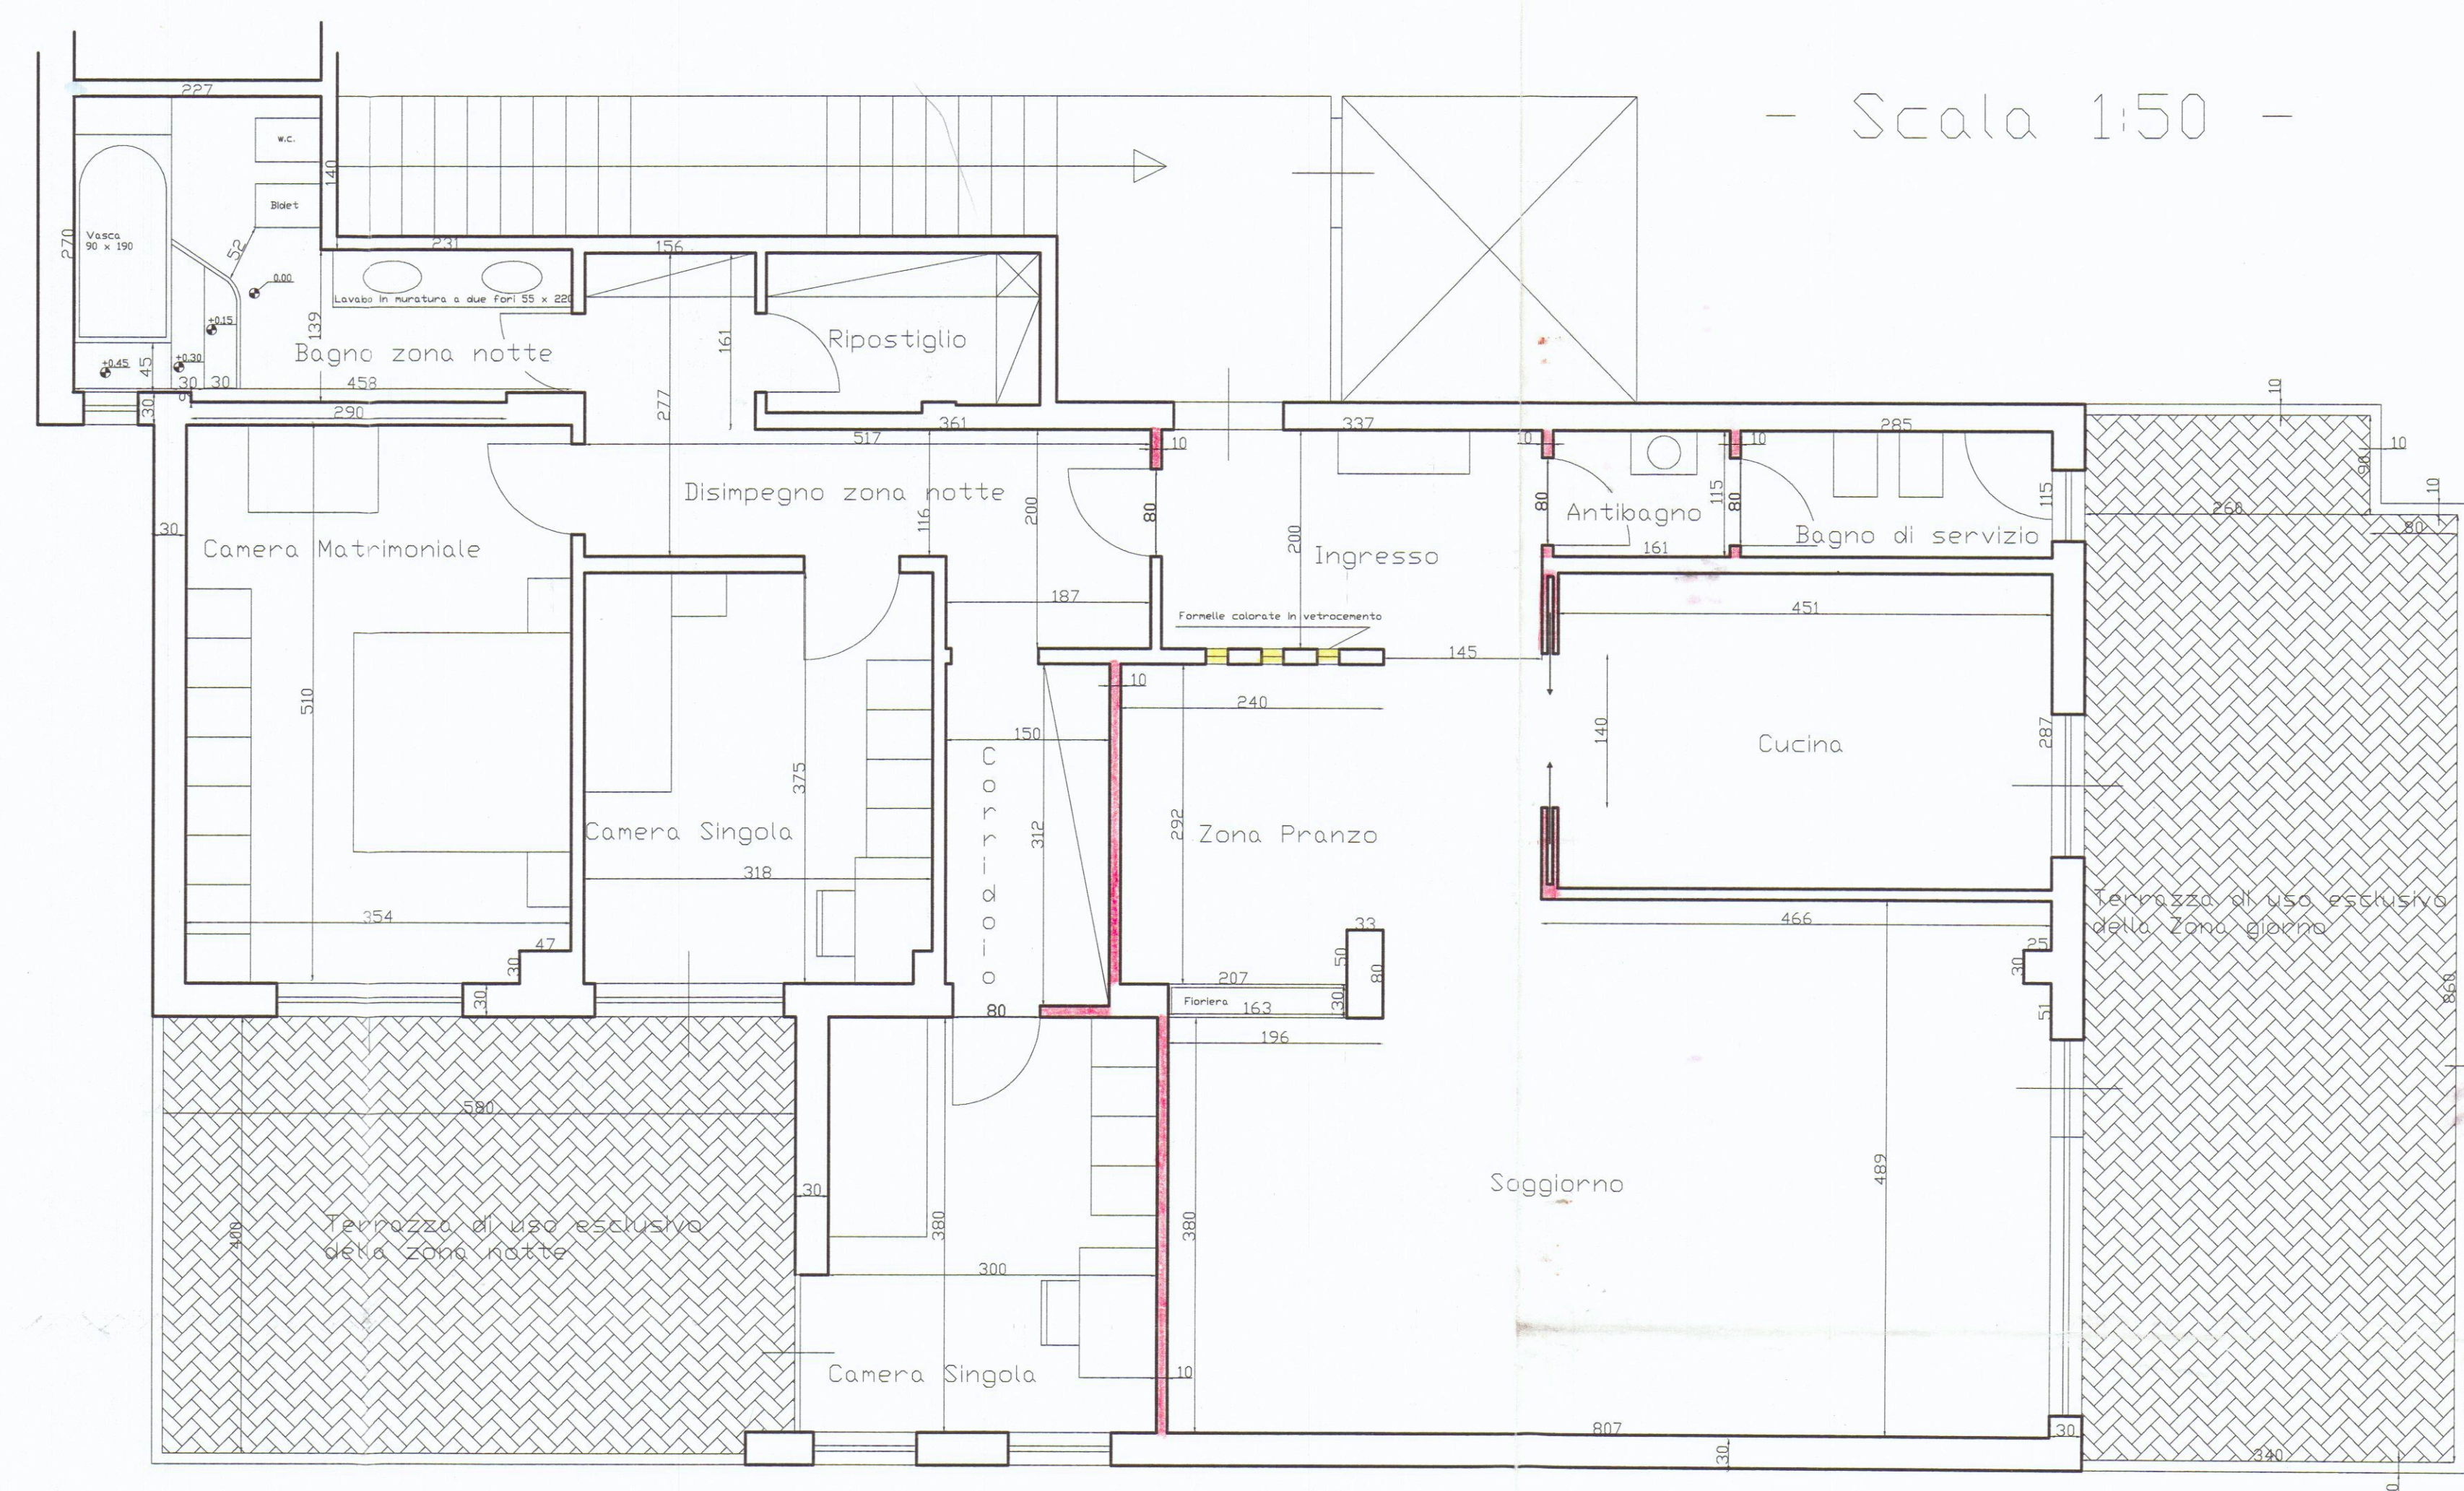

- PIANTA PIANO QUINTO -

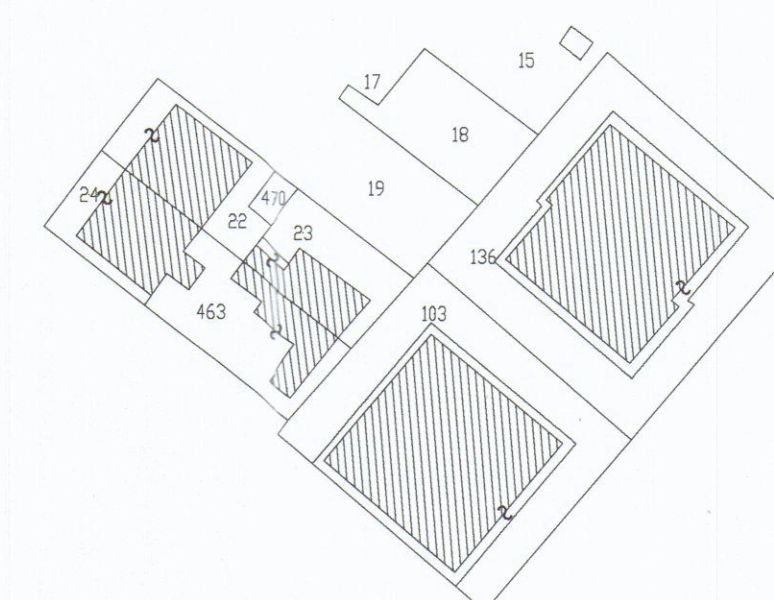

Estratto di Mappa Catastale
scala 1:100
Comune di Carrara Fg. 102

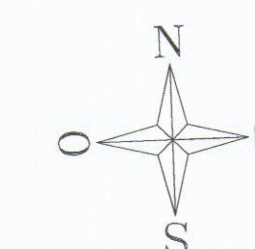

Studio Tecnico Associato Grassi & Fusani

Via Volpi n° 9, 54036 Marina di Carrara (MS), Tel. 0039 0585 786790

OGGETTO:	UBICAZIONE:			
	Via Lunense n. 61 E - Marina di Carrara Carrara (MS)			
Progetto Architettonico allegato alla D.I.A. inerente opere di Straordinaria Manutenzione di Appartamento di Civile Abitazione	Dati Catastali:			
	N.C.E.U. Fg. 102, Mapp. 136, Sub. 27			
Titolo:		Committente		
Pianta, Scala 1:100 Stralci Catastali, Scala 1:500 - 1:1000		Sig. Paladini Marino		
Tavola Unica Stato Attuale Stato di Progetto	Rapporto di Plottaggio	Formato	Data	File
	1:10	A0	04/10/2000	PALADINI