

UBICAZIONE:
Carrara (MS) loc. Stabbio, via Carriona n° 115
Foglio 39 mapp. 1262 sub. 1

APPROVATO

PROPRIETA':
Angelo Borghetti

TITOLO DEL PROGETTO:

Permesso di costruire
Art. 77, comma 1, L.R. 03/01/05 n° 1
Art. 83, L.R. 03/01/05 n° 1

Ampliamento di fabbricato esistente adibito a civile abitazione

TAVOLA

1

TIPO DI ELABORATO


Stato di fatto: piante, prospetti e sezioni - scala 1:100
estratto catastale - scala 1:2000

DATA

SPAZIO RISERVATO ALL'UFFICIO

INFORMATIVA SULLA PRIVACY D.LGS. 196/2003 Le informazioni contenute nei seguenti elaborati tecnici, che procedono eventuali allegati, sono riservate ad uso esclusivo del destinatario. Persone diverse da quest'ultimo non possono copiare, riprodurre o diffondere questi elaborati: qualsiasi utilizzo non autorizzato dello stesso è vietato e potrebbe costituire reato. In caso di errore ed ritrovamento degli stessi, la invitiamo a non leggerlo, dandone gentilmente comunicazione al mittente. Tutti i diritti di riproduzione ed uso dei seguenti elaborati grafici sono riservati esclusivamente a **Studio di Architettura Marco Andreoni**, via Rosselli, n°9 Carrara (MS). Lo sfruttamento indebito e/o la riproduzione parziale o totale di essi sarà perseguibile secondo i termini della legge vigenti.


Timbro relativo al rilascio del provvedimento

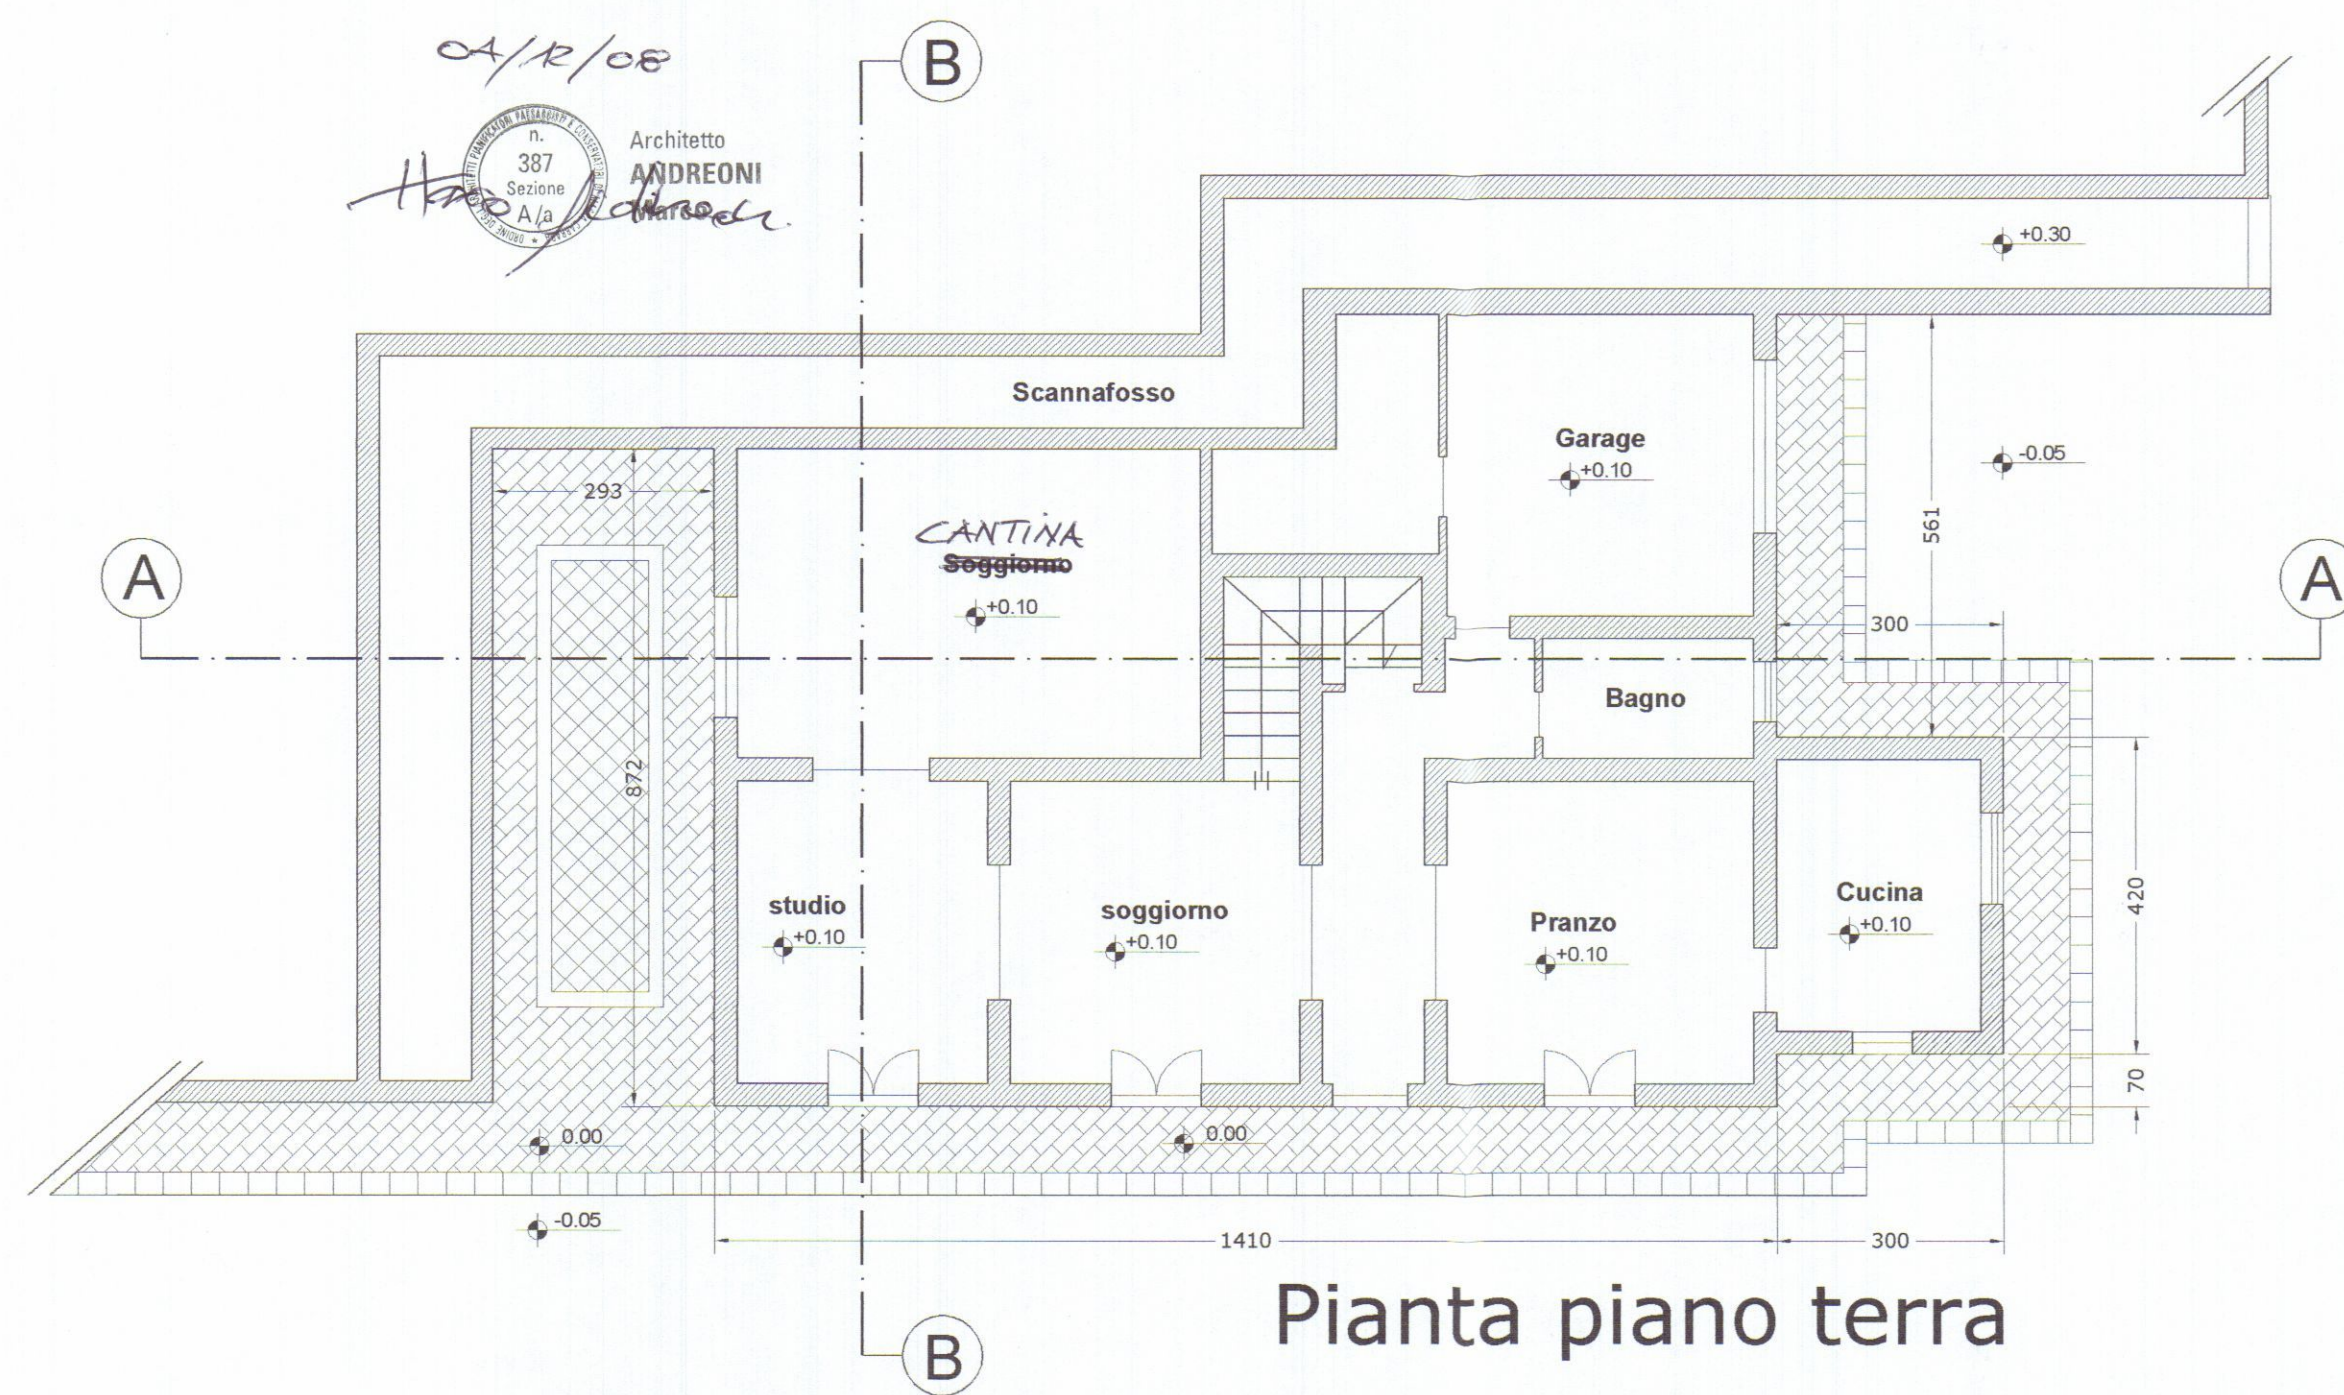


Pianta piano terra




Prospetto Sud Est

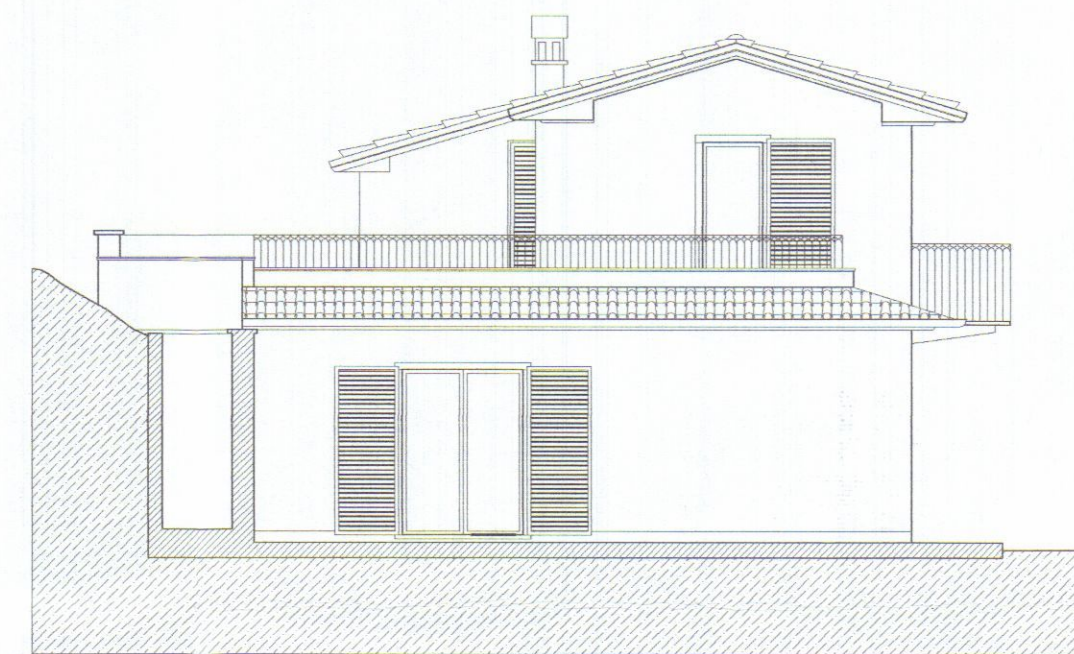


Prospetto Nord Ovest

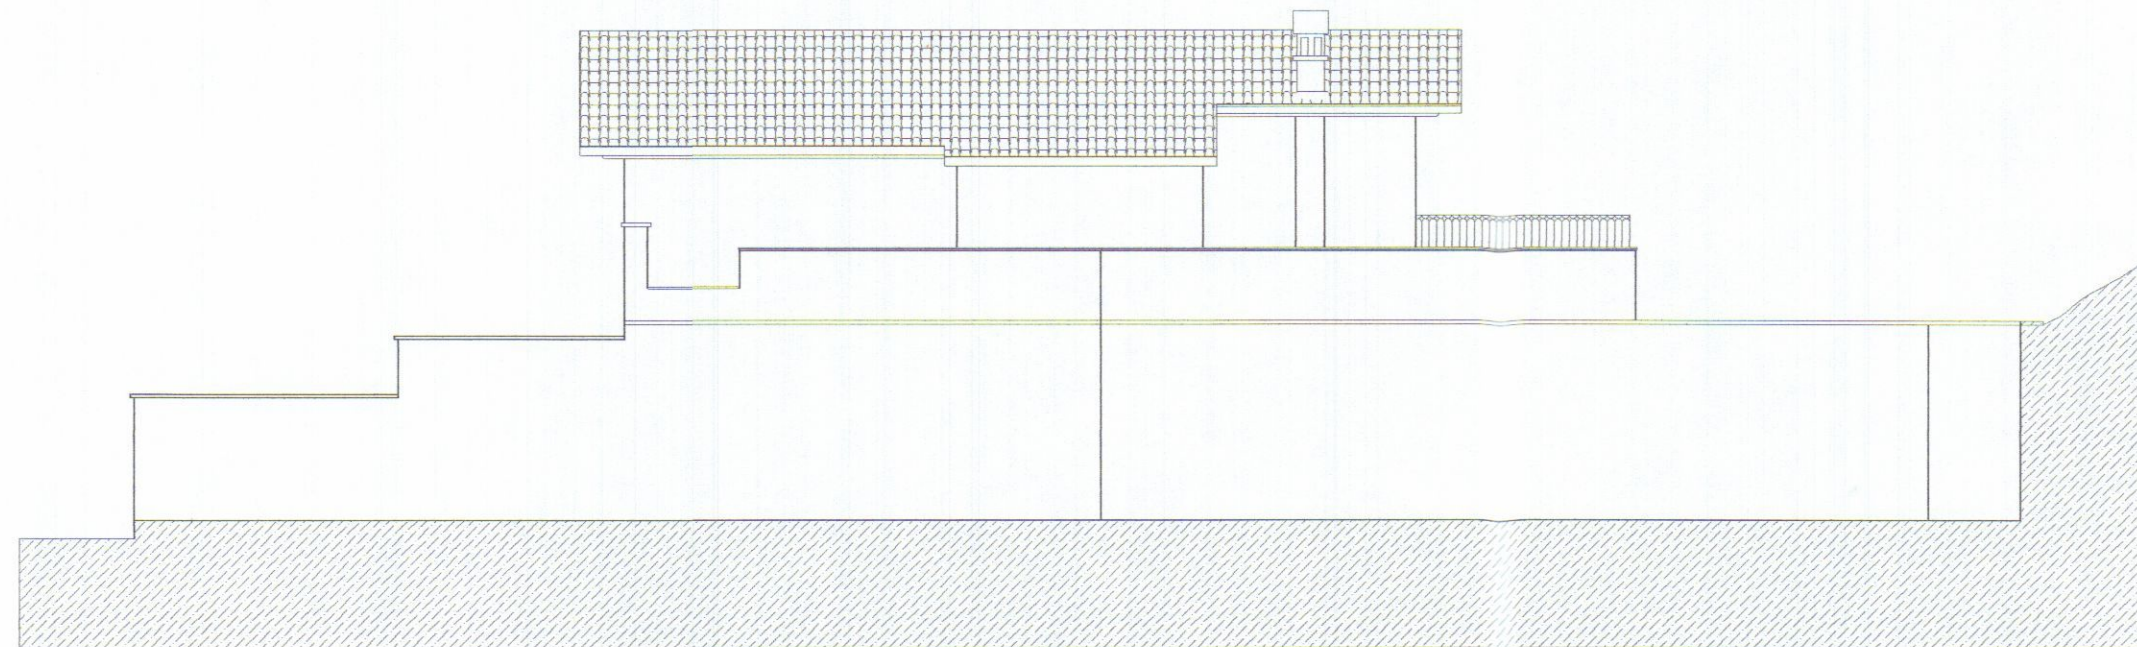


Prospetto Nord Est

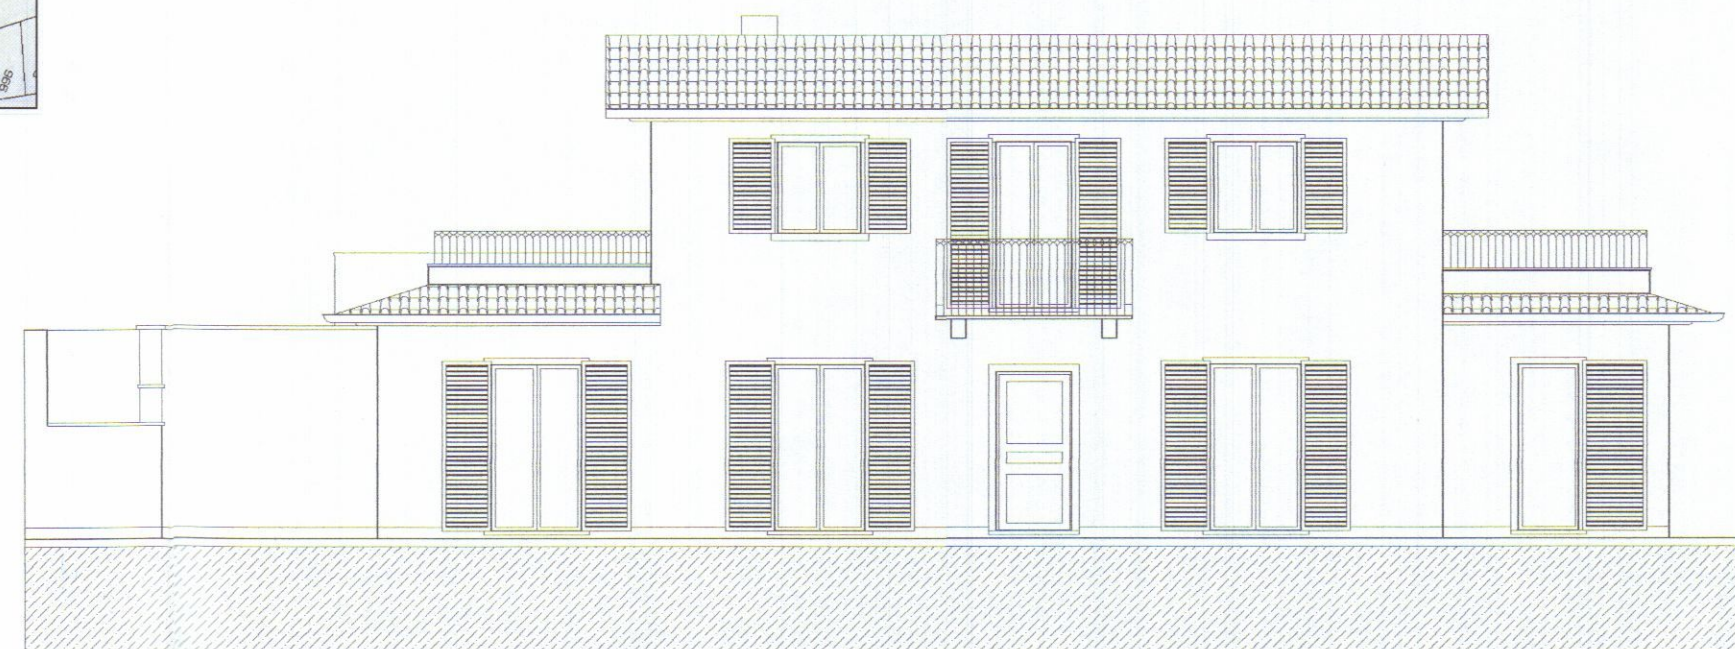


Prospetto Sud Ovest

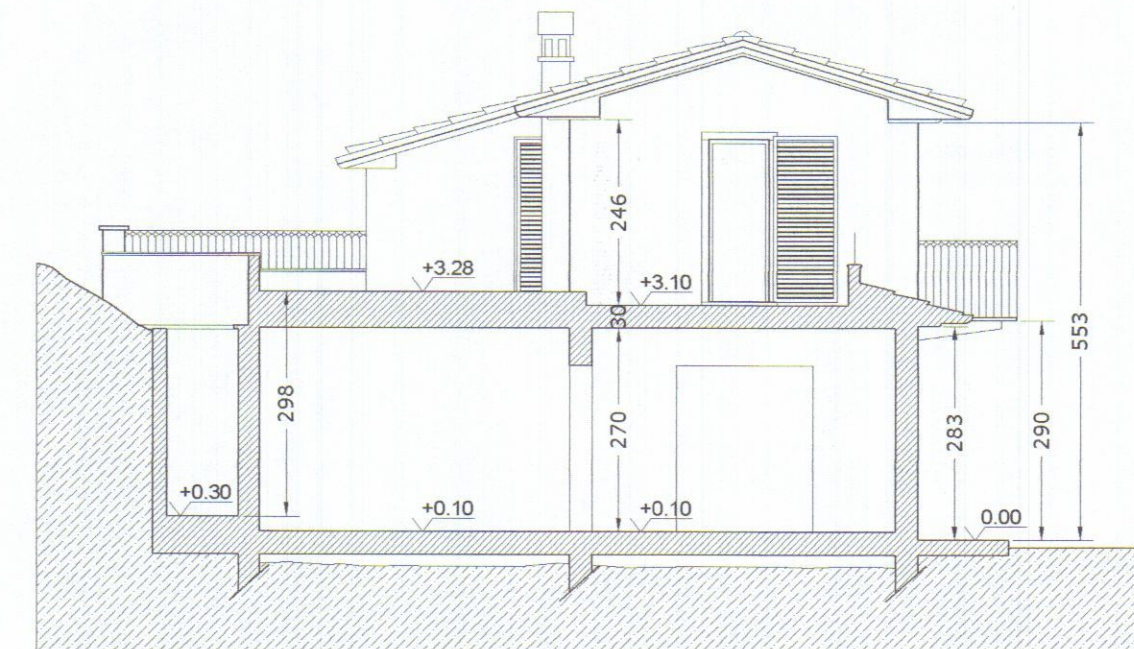


Sezione B-B

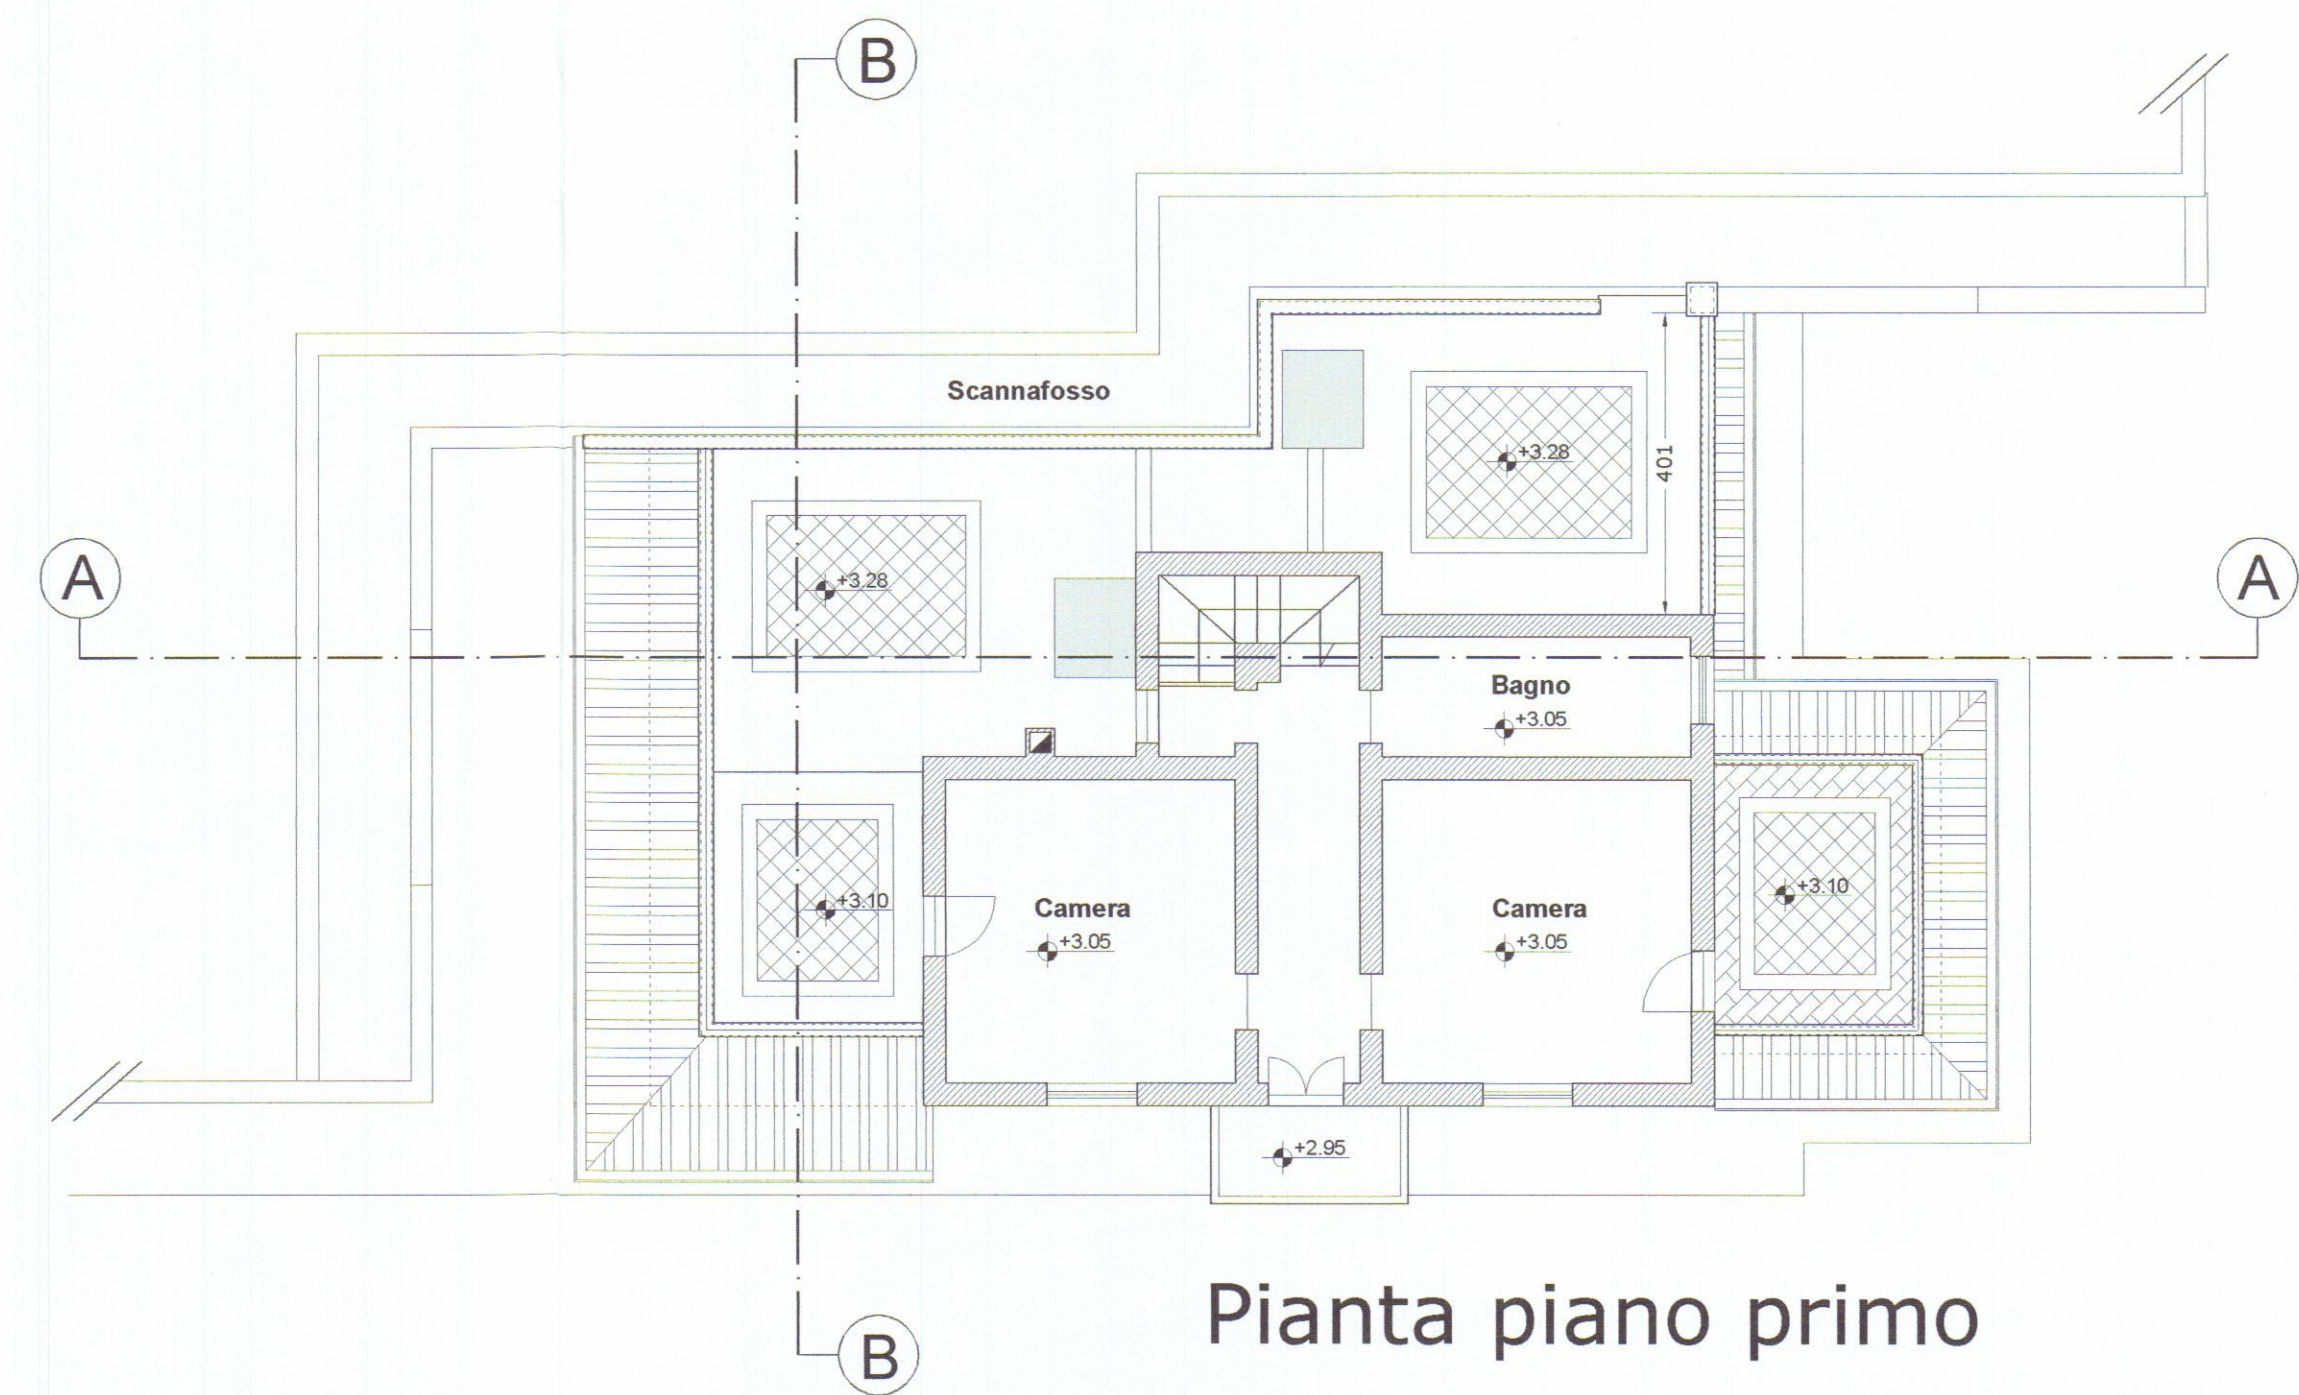


Pianta piano primo

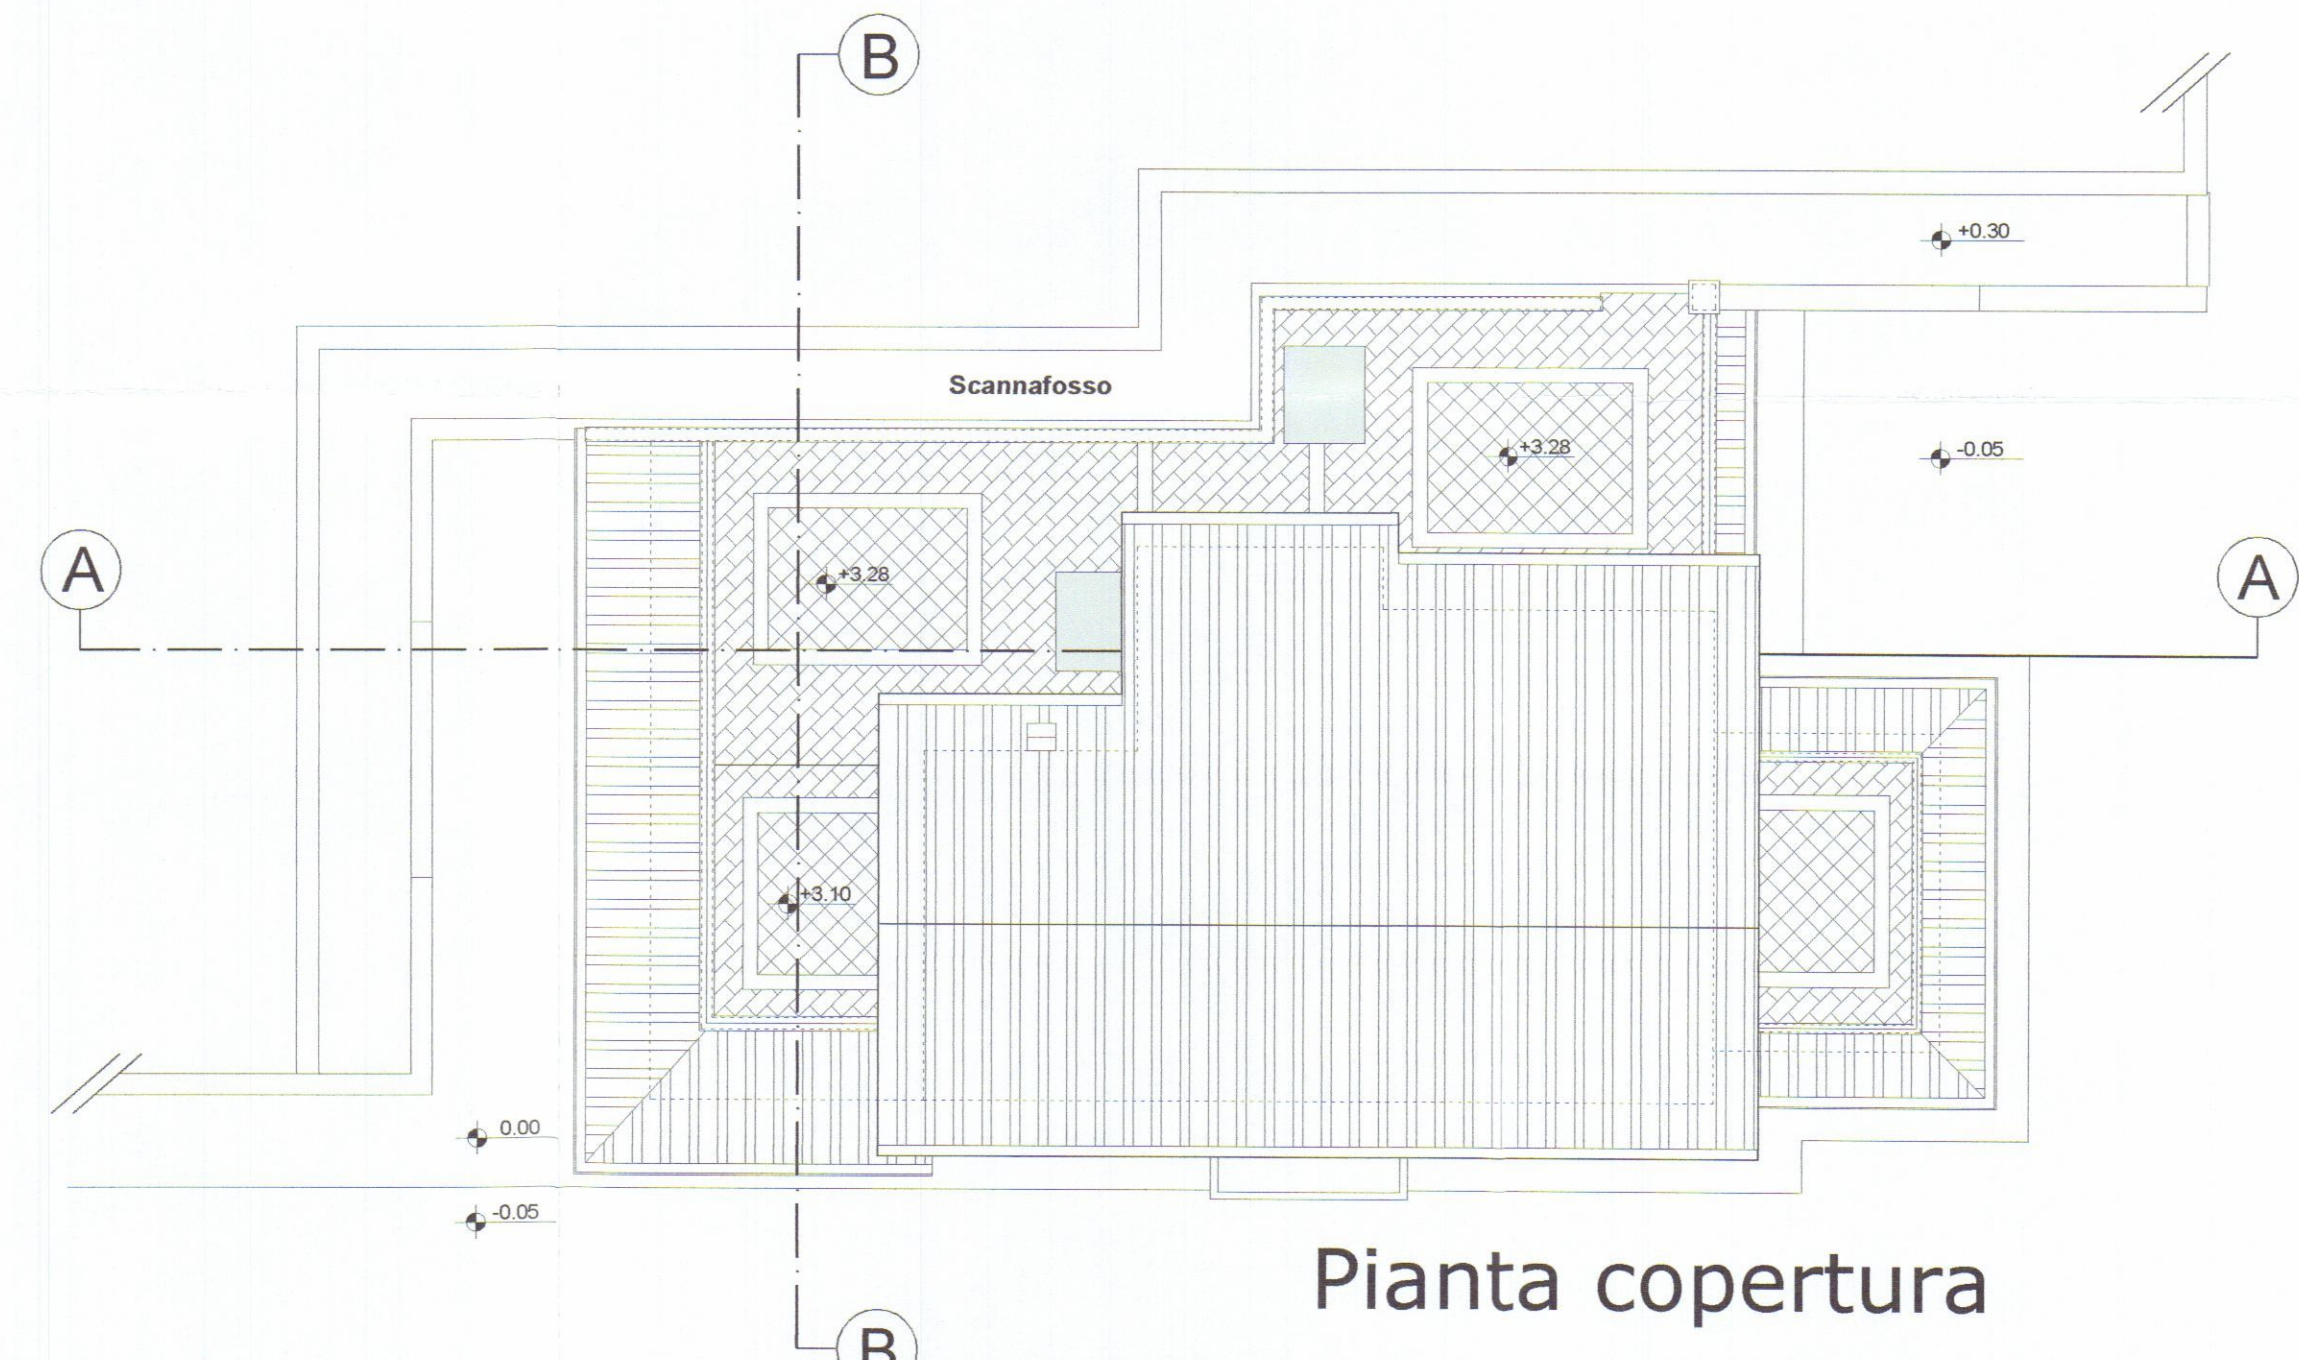

Pianta copertura

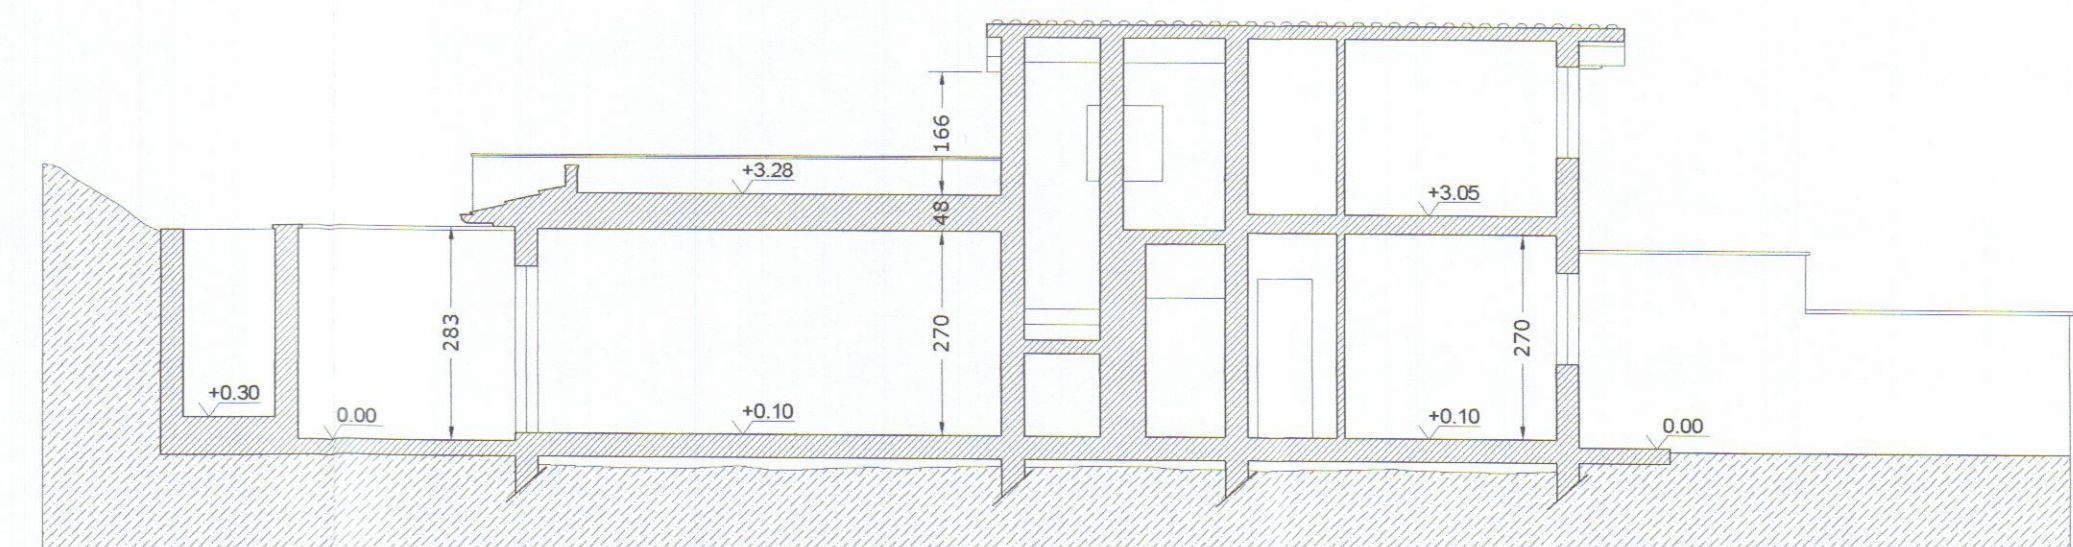

Sezione A-A

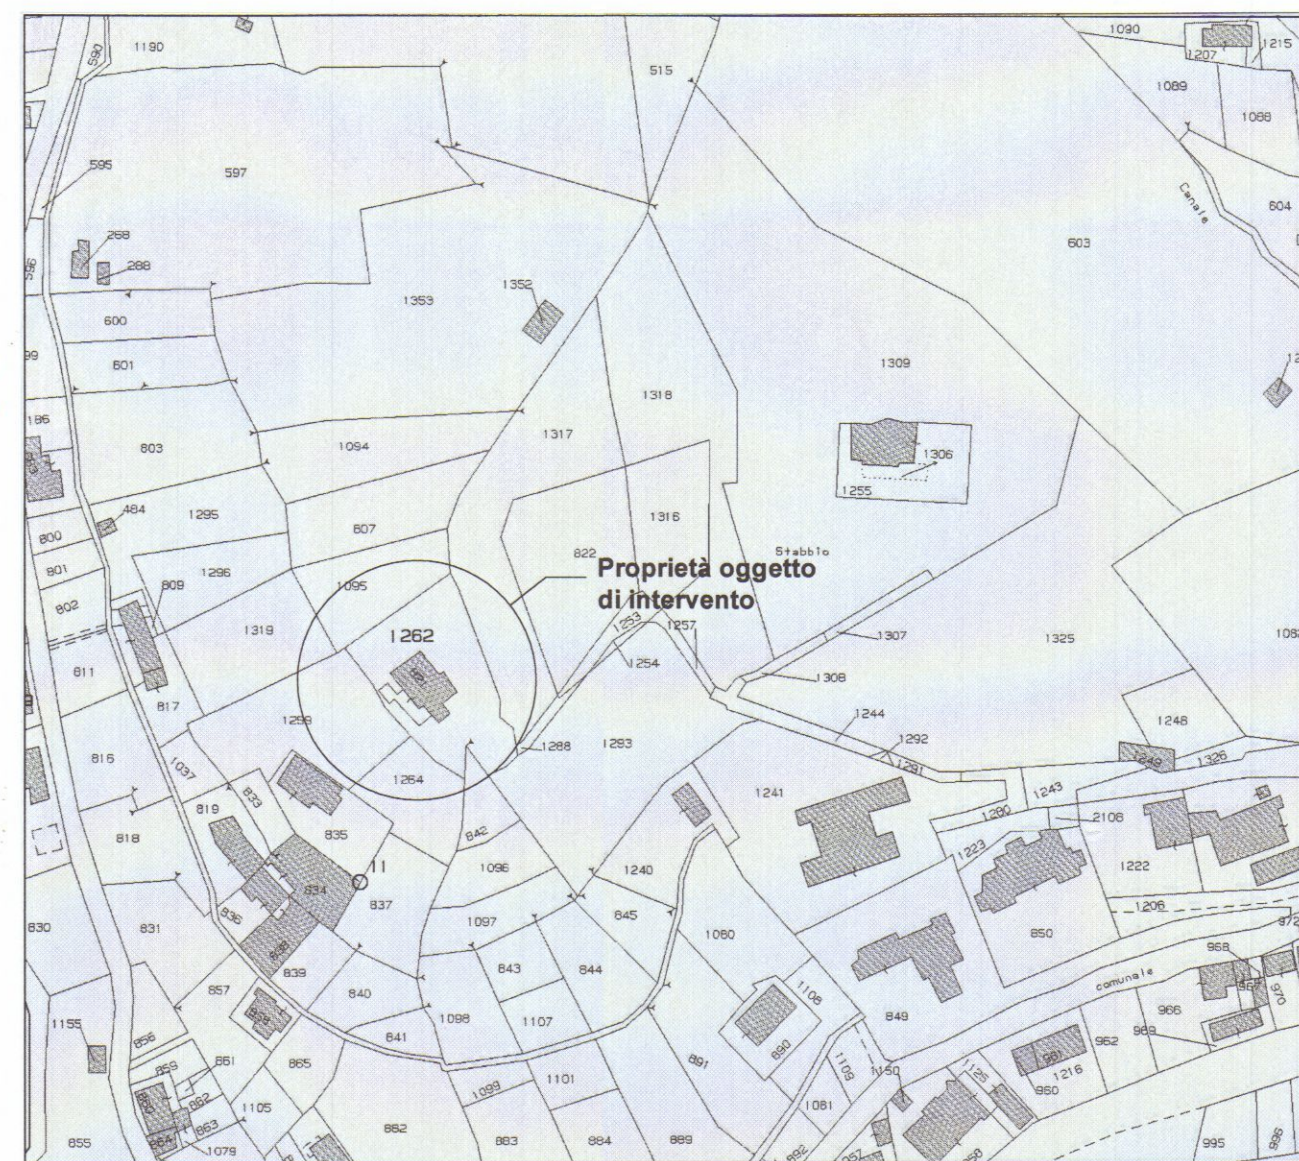

Estratto catastale

Fg. 39 particella 1262
scala 1:2000

UBICAZIONE:
Carrara (MS) loc. Stabbio, via Carriona n° 115
Foglio 39 mapp. 1262 sub. 1

APPROVATO

PROPRIETA':
Angelo Borghetti

COMUNE DI CARRARA
 SERVIZIO URBANISTICA
 Approvato in pubblica audizione alla commissione
 Indagini e Progettazione in data 18/08/2009
 18/08/2009
 COMUNE DI CARRARA
 18 AGO. 2009

TITOLO DEL PROGETTO: 18/3/08

Permesso di costruire
Art. 77, comma 1, L.R. 03/01/05 n° 1
Art. 83, L.R. 03/01/05 n° 1

Ampliamento di fabbricato esistente adibito a civile abitazione

TAVOLA

2

TIPO DI ELABORATO

DATA

Stato di progetto: piante, prospetti e sezioni - scala 1:100


Firma della proprietà

Firma del progettista

SPAZIO RISERVATO ALL'UFFICIO

INFORMATIVA SULLA PRIVACY D.L.S. 196/2003 Le informazioni contenute nei seguenti elaborati tecnici, che procedono eventuali allegati, sono riservate ad uso esclusivo del destinatario. Persone diverse da quest'ultimo non possono copiare, riprodurre o diffondere questi elaborati: qualsiasi utilizzazione non autorizzata dello stesso è vietata e potrebbe costituire reato. In caso di errore o ritrovamento degli stessi, la invitiamo a non leggerlo, dandone gentilmente comunicazione al mittente. Tutti i diritti di riproduzione ed uso dei seguenti elaborati grafici sono riservati esclusivamente a **Studio di Architettura Marco Andreoni, via Rosselli, n°9 Carrara (MS)**. Lo sfruttamento indebito e/o la riproduzione parziale o totale di essi sarà perseguibile secondo i termini di legge vigenti.


Timbro relativo al rilascio del provvedimento

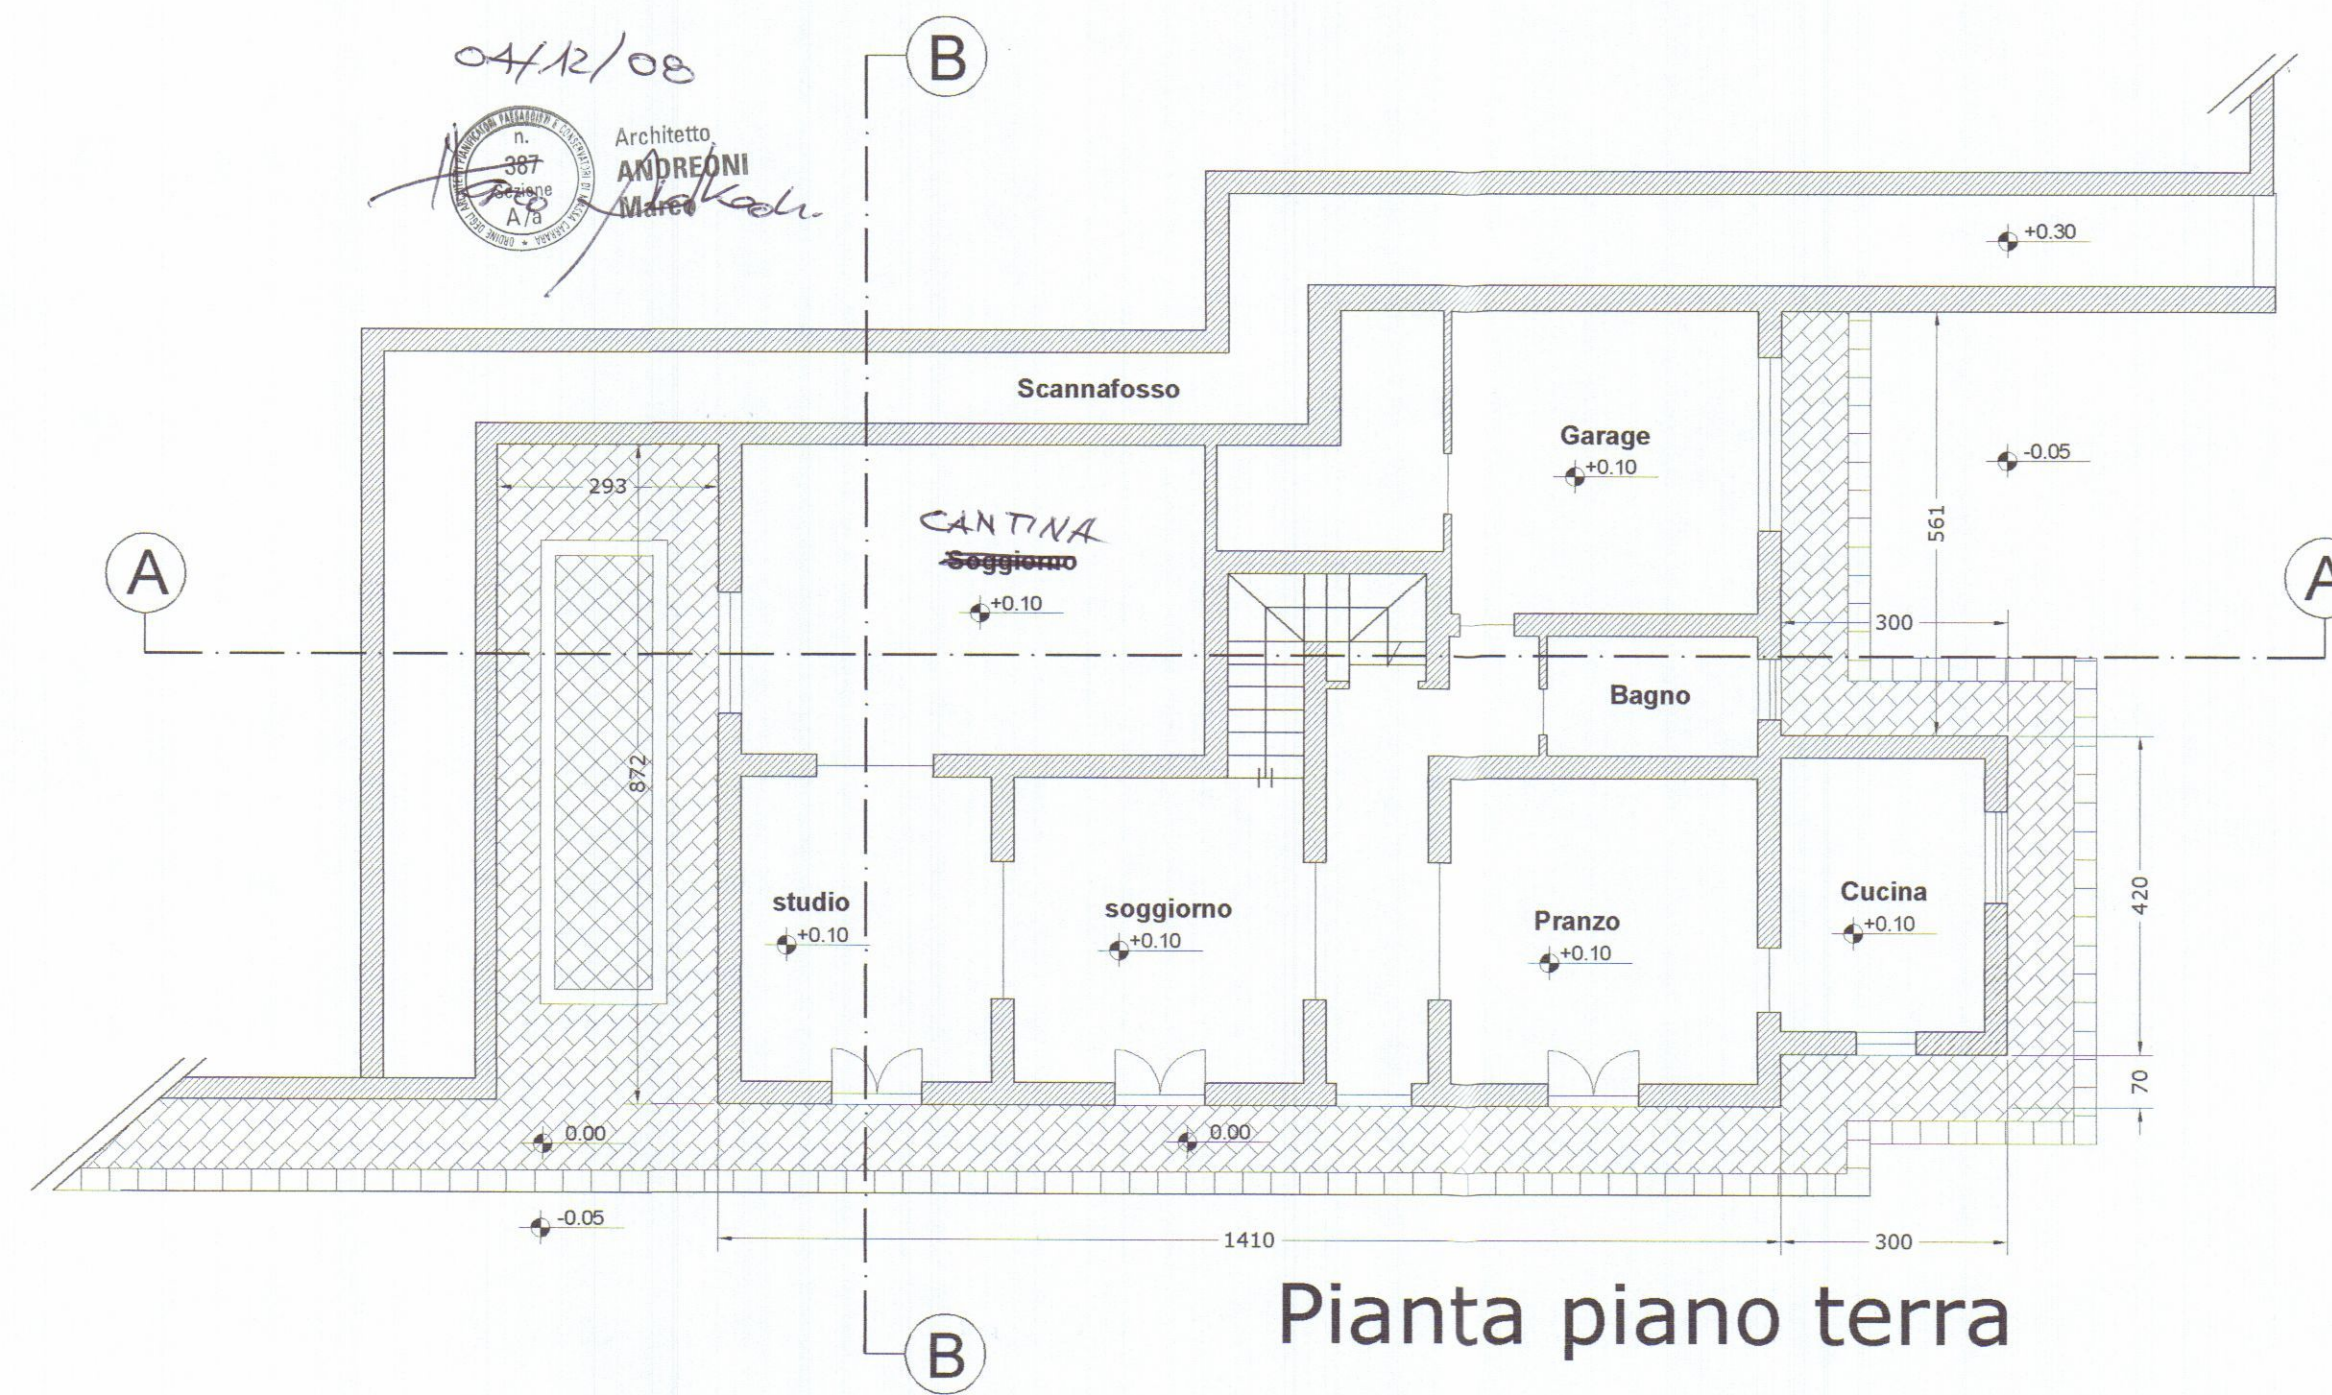


Pianta piano terra



Prospetto Sud Est

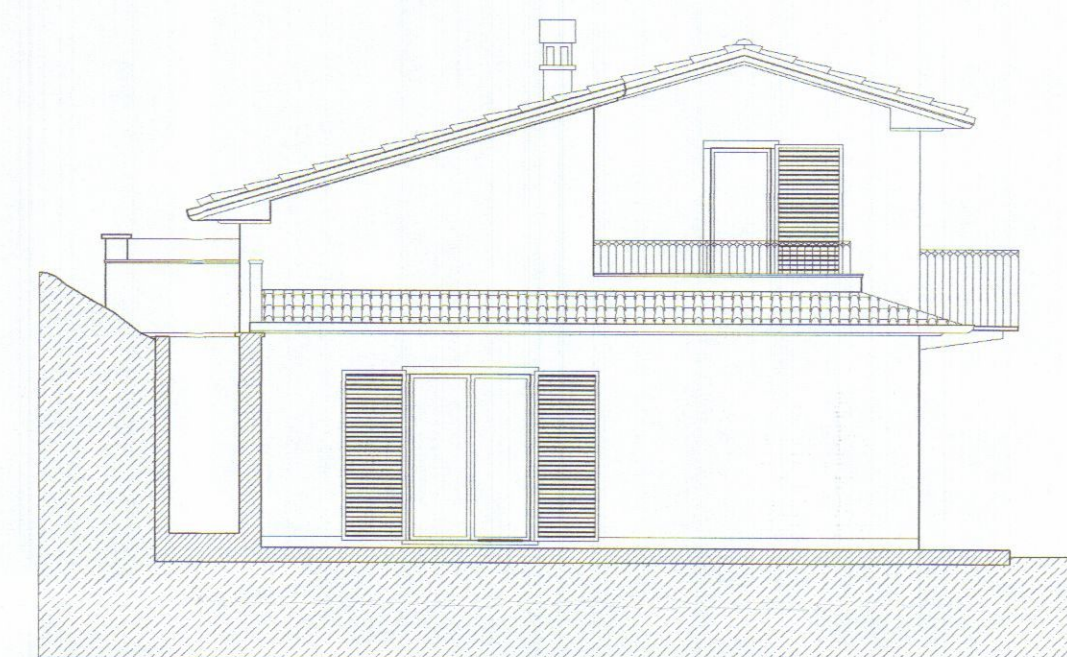


Prospetto Nord Ovest

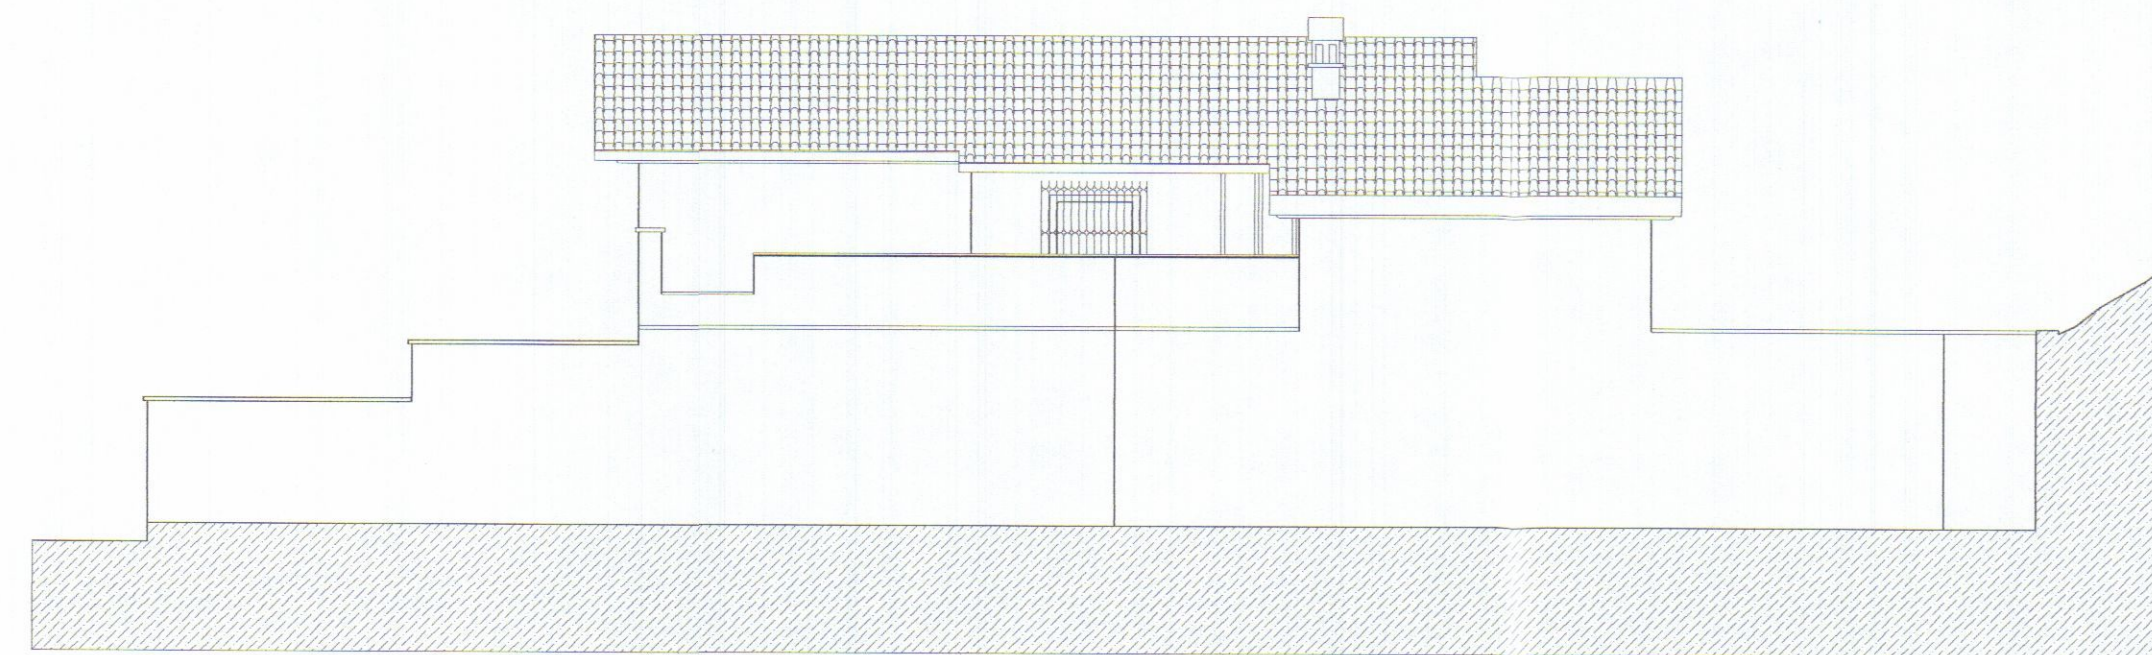


Prospetto Nord Est




Prospetto Sud Ovest

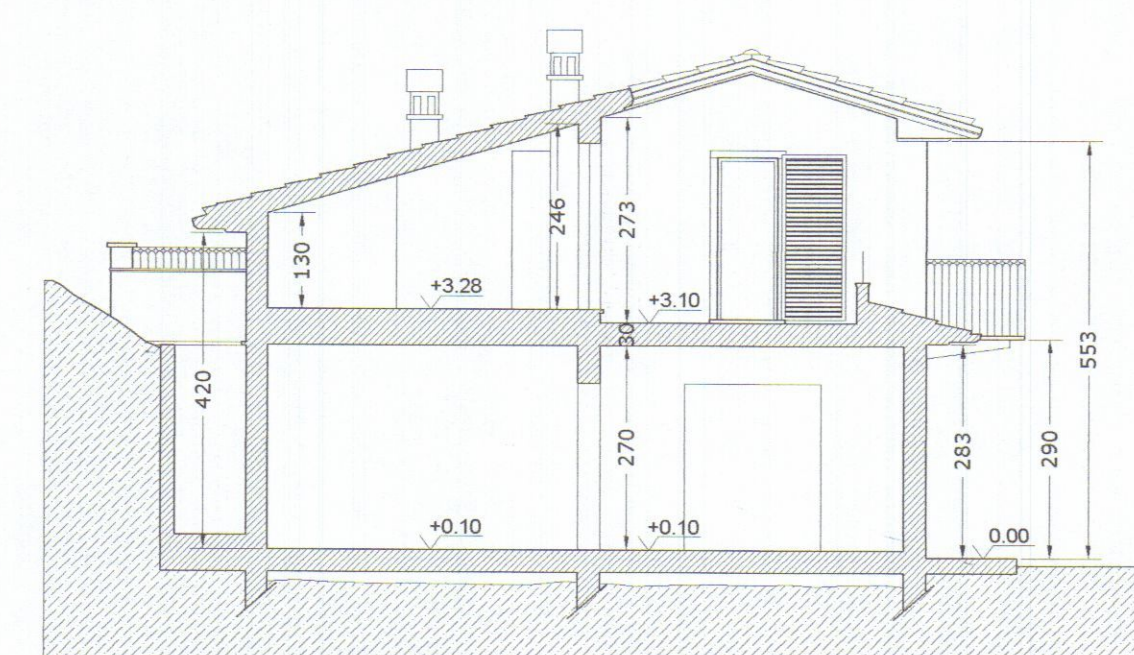


Sezione B-B

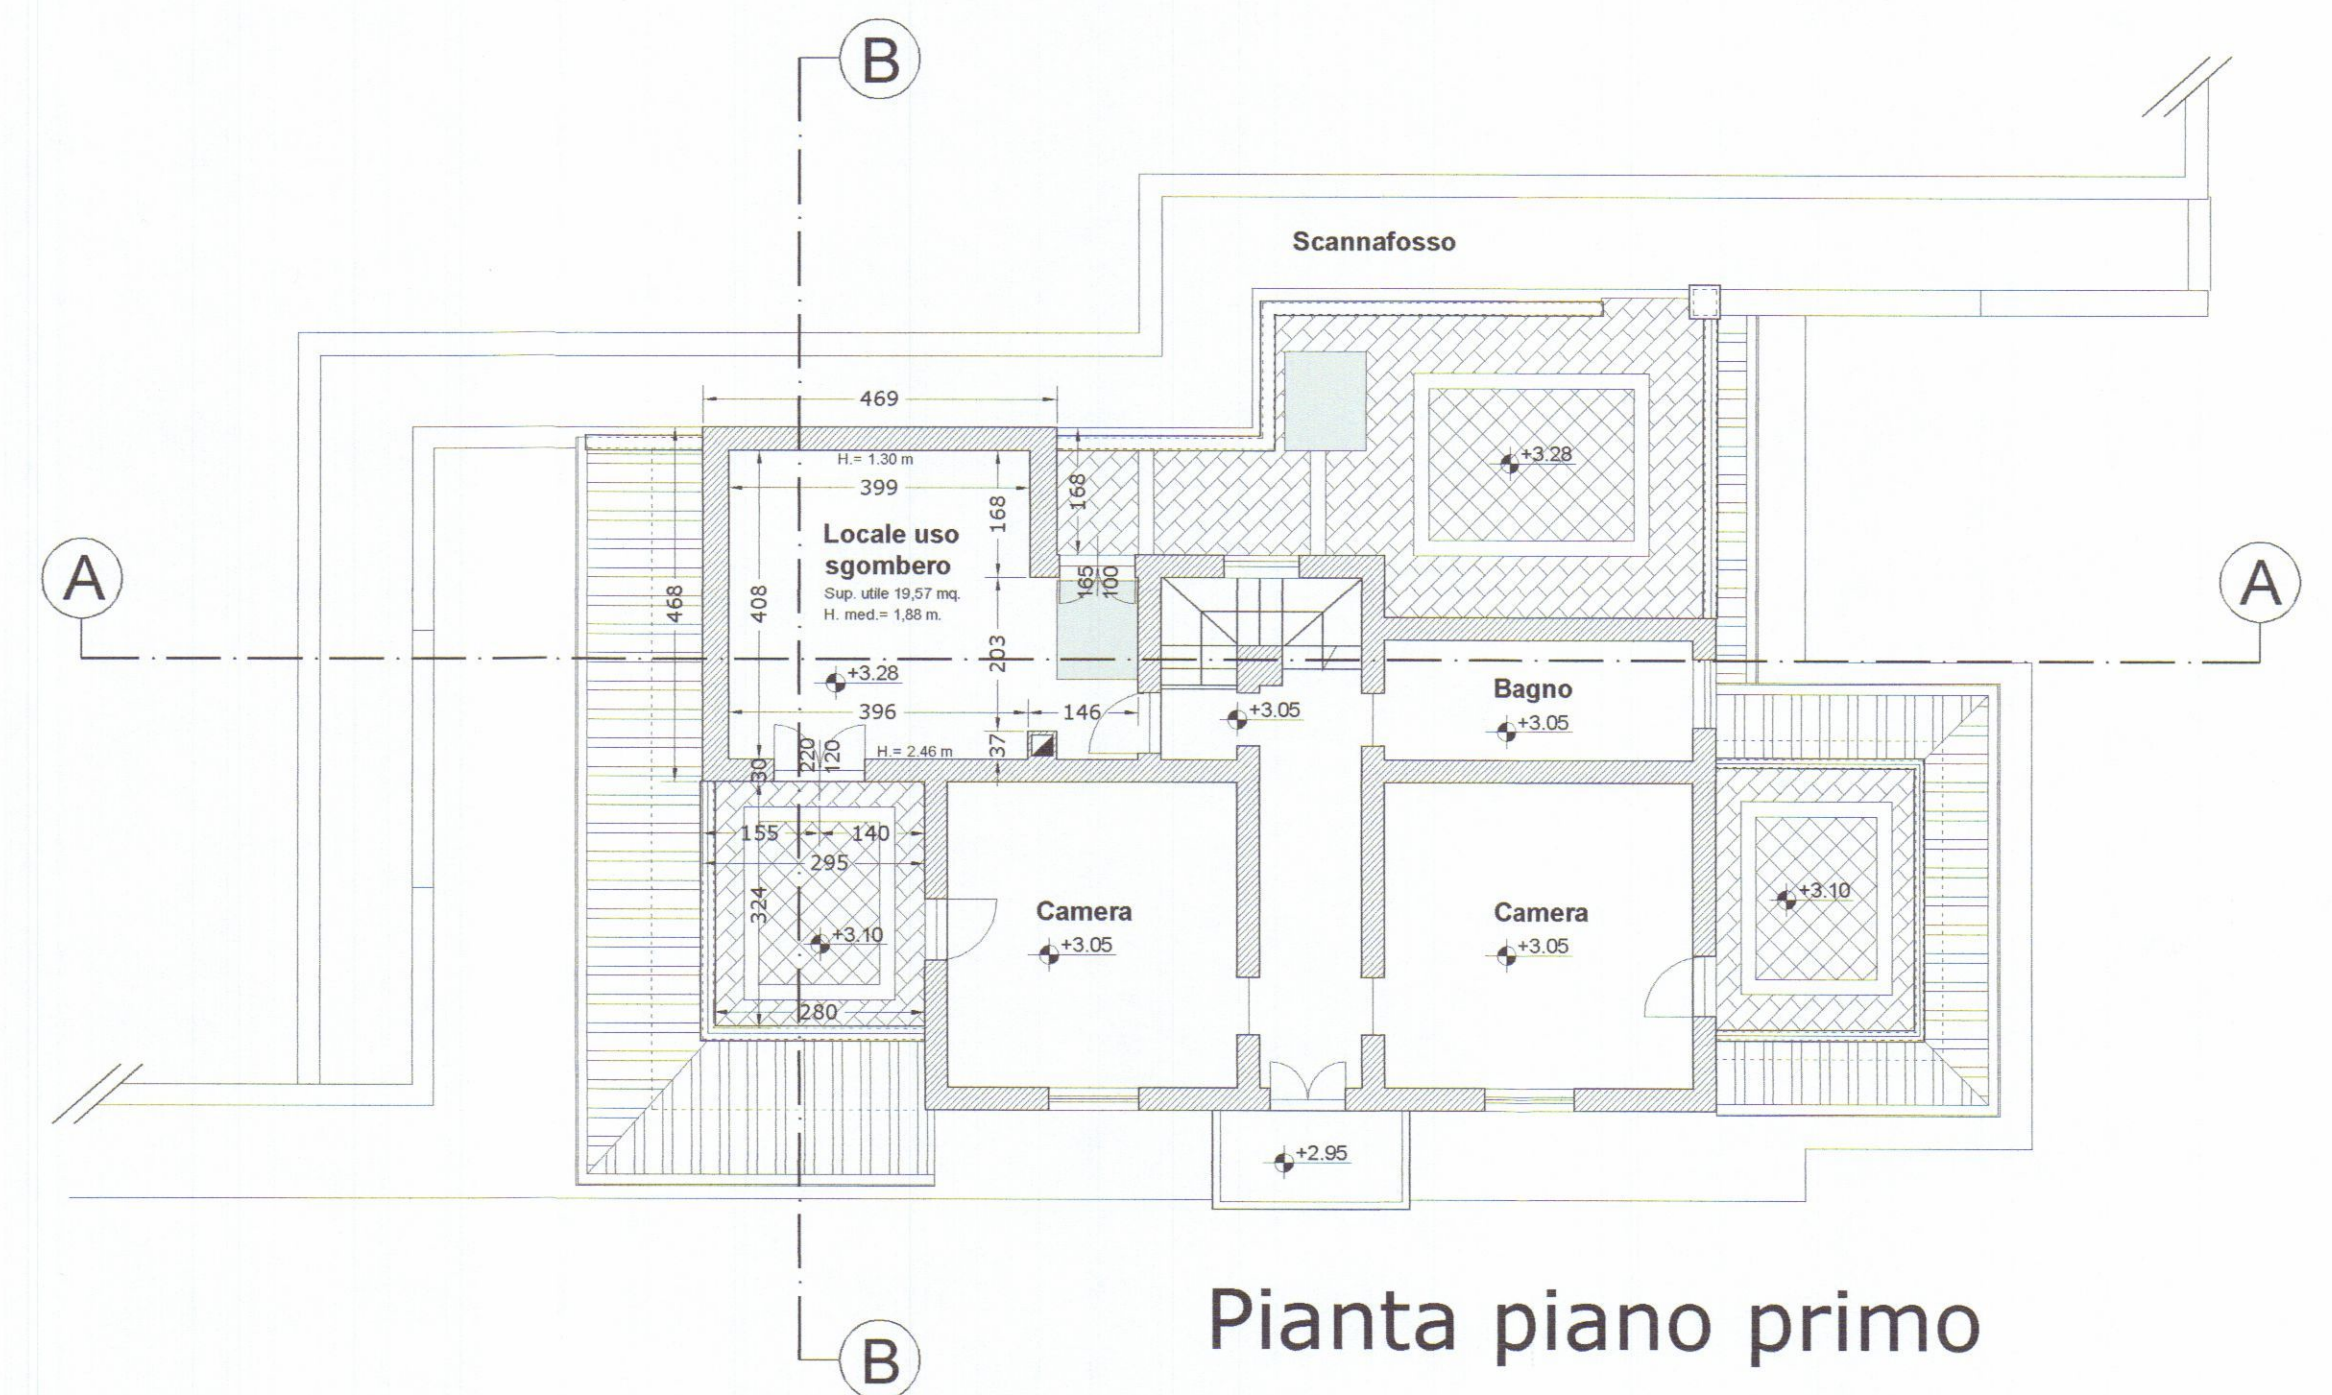

Pianta piano primo

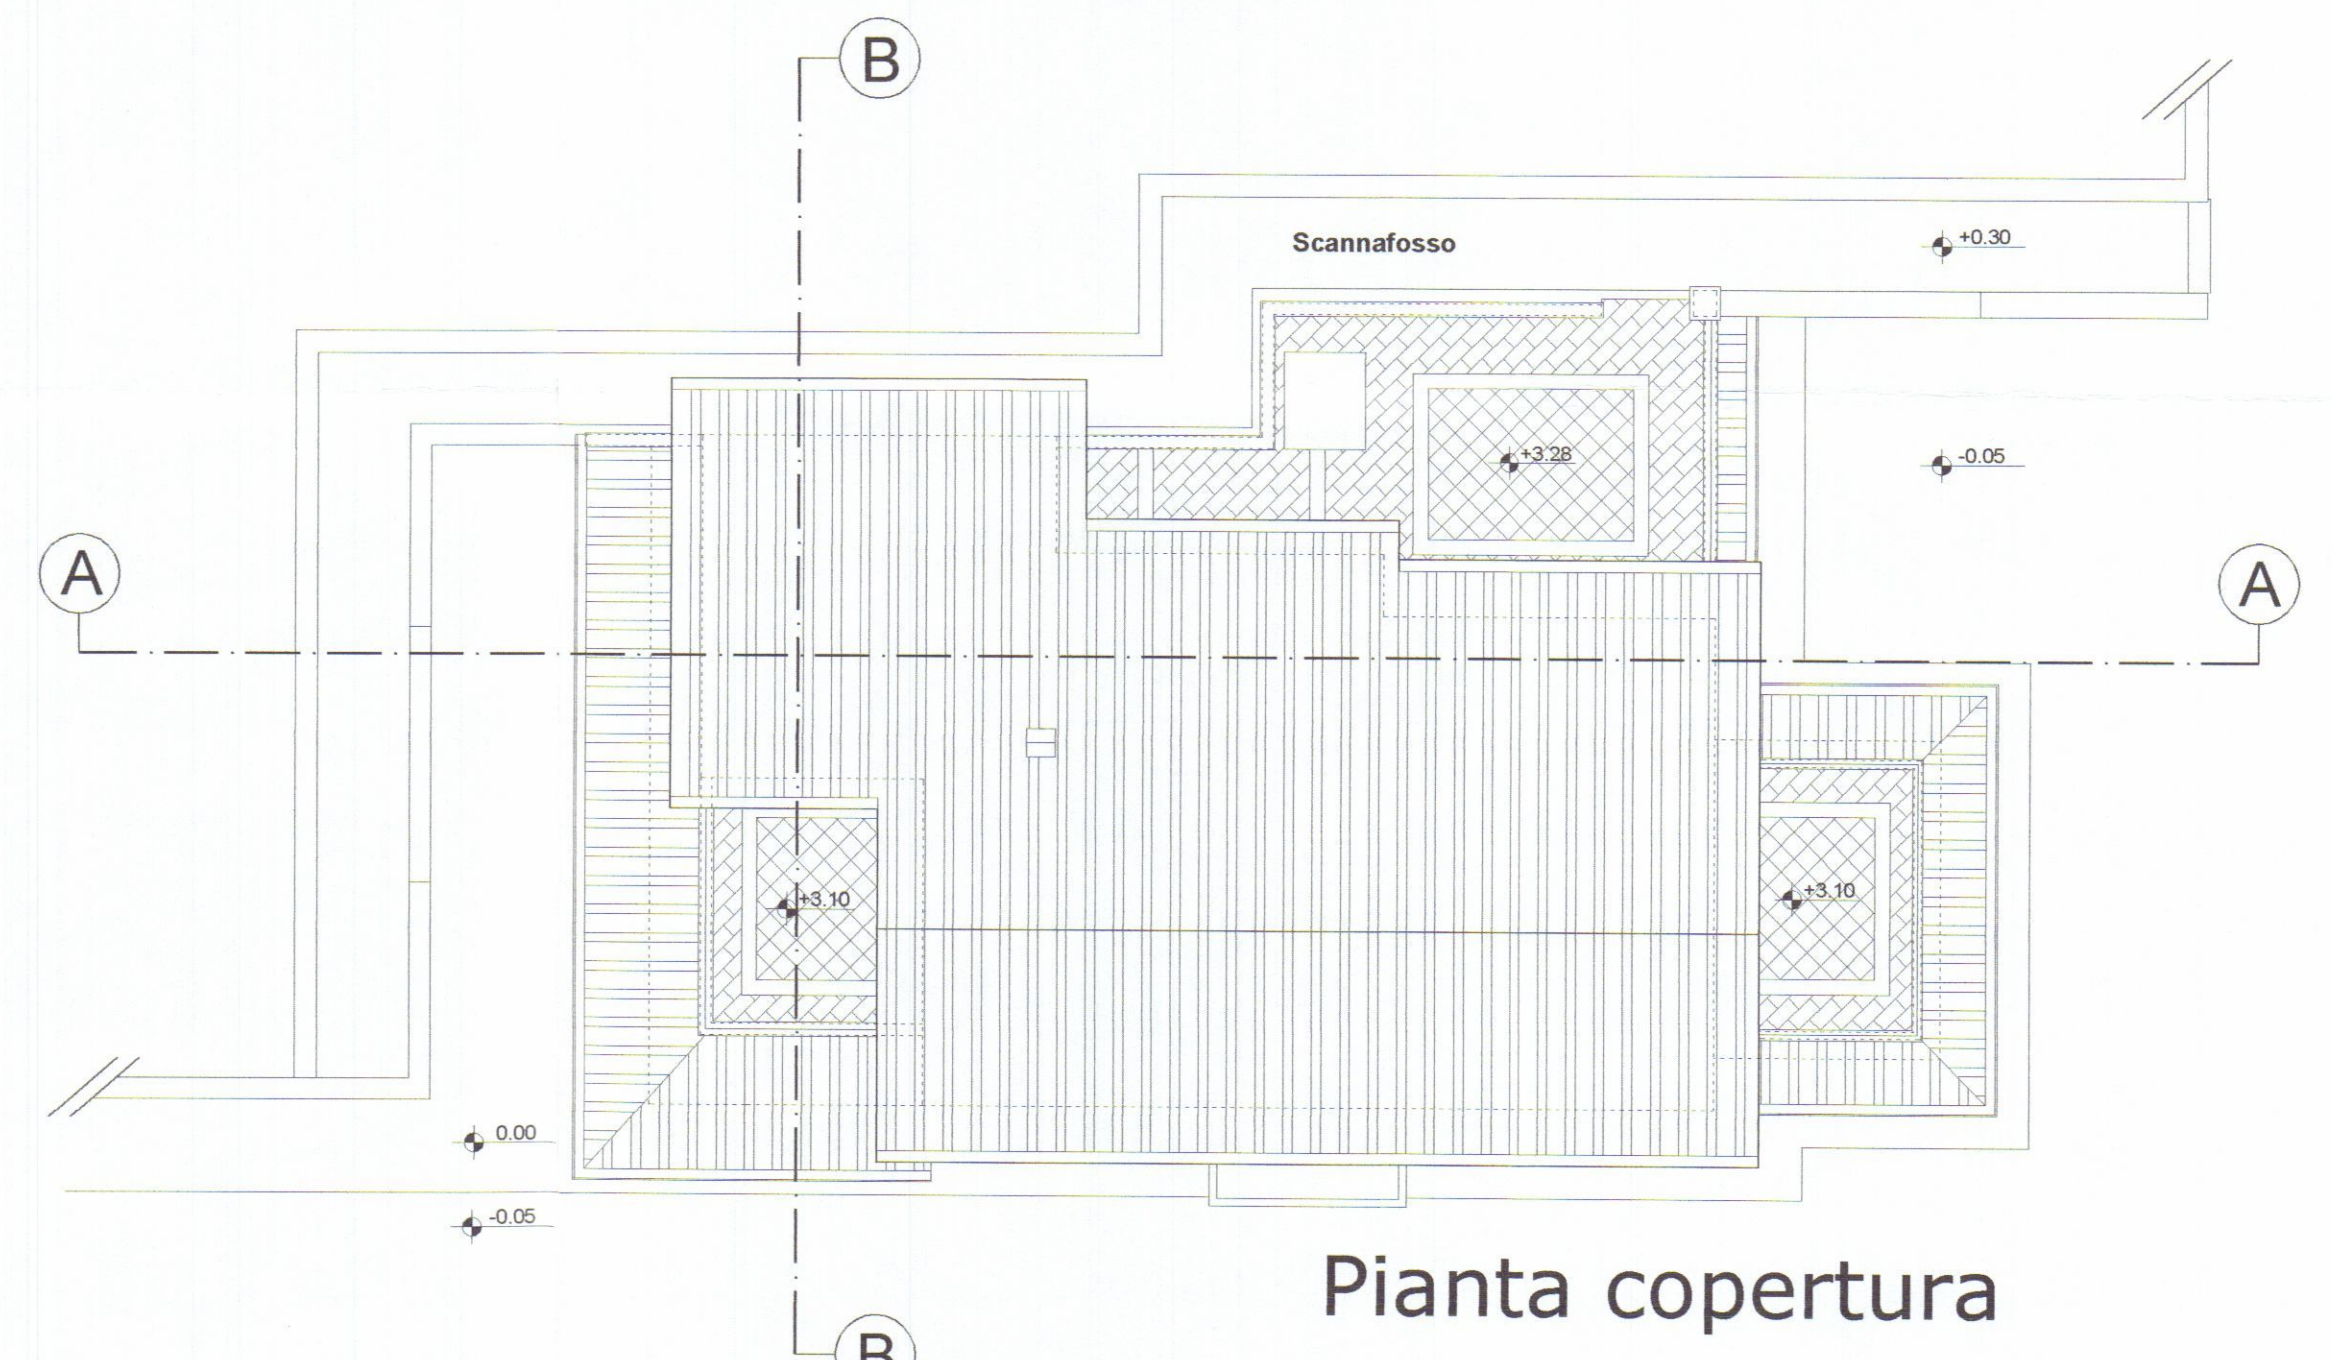

Pianta copertura

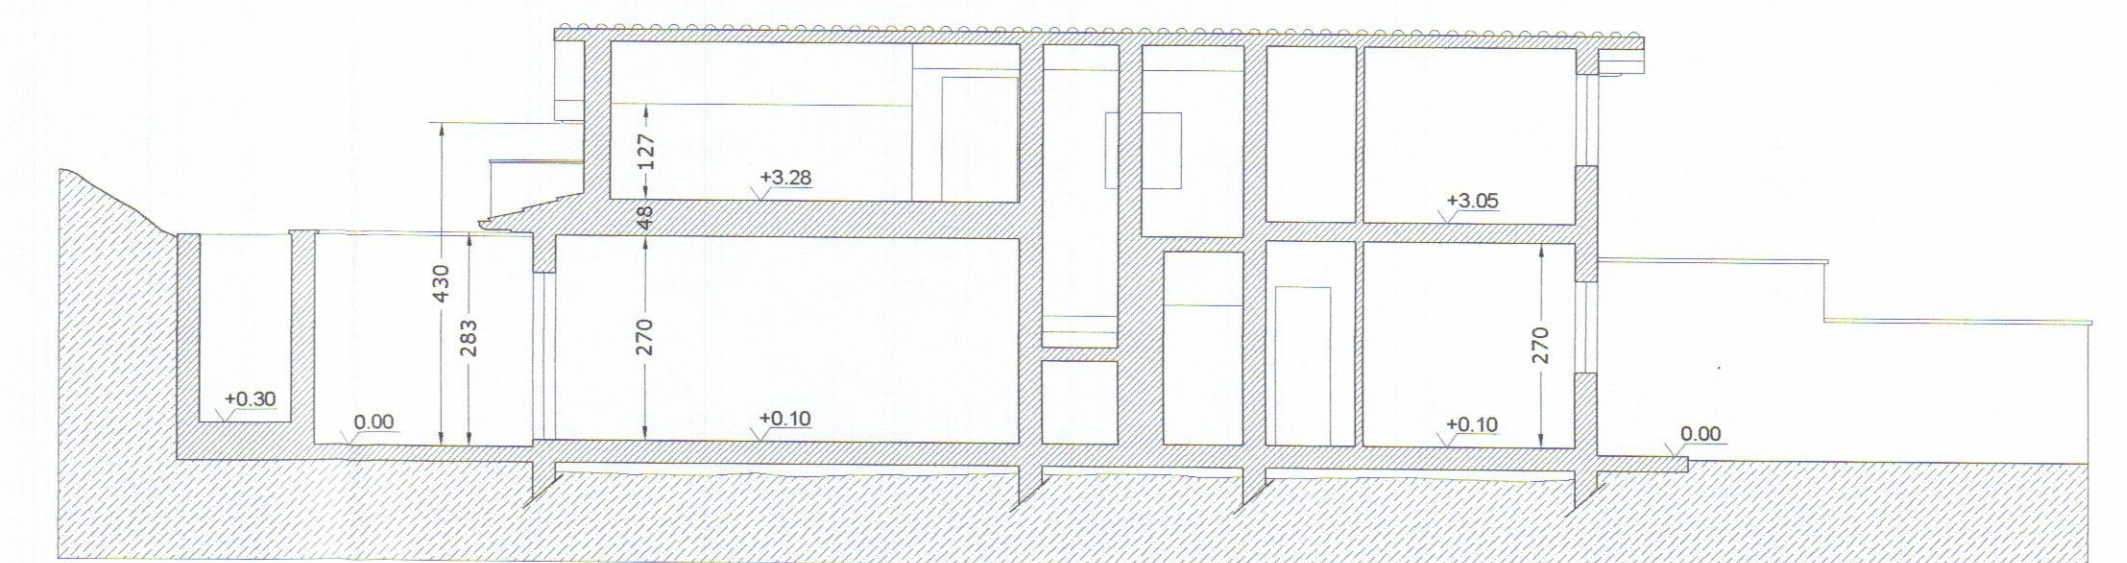

Sezione A-A

MARCO ANDREONI

Architetto

Albo degli Architetti Massa Carrara n° 387

C.so Rosselli n°9 Carrara (MS).

C.F. NDR MRC72D24B8320

Comune di Carrara

NUMERO DI BUSTA/ANNO

UBICAZIONE:

Carrara (MS) loc. Stabbio, via Carriona n° 115

Foglio 39 mapp. 1282 sub. 1

PROPRIETA':

Angelo Borghetti

TITOLO DEL PROGETTO:

Permesso di costruire

Art. 77, comma 1, L.R. 03/01/05 n° 1

Art. 83, L.R. 03/01/05 n° 1

Ampliamento di fabbricato esistente adibito a civile abitazione

TIPO DI ELABORATO

Stato di raffronto: piante, prospetti e sezioni - scala 1:100

Firma della proprietà

Firma del progettista

SPAZIO RISERVATO ALL'UFFICIO

INFORMATIVA SULLA PRIVACY D.LGS. 196/2003 Le informazioni contenute nei seguenti elaborati tecnici, che procedono eventuali allegati, sono riservate ad uso esclusivo del destinatario. Persone diverse da quest'ultimo non possono copiare, riprodurre o diffondere questi elaborati: qualsiasi utilizzo non autorizzato dello stesso è vietato e potrebbe costituire reato. In caso di errore e/o ritrovamento degli stessi, La invitiamo a non leggerli, dandone gentilmente comunicazione al mittente. Tutti i diritti di riproduzione ed uso dei seguenti elaborati grafici sono riservati esclusivamente a Studio di Architettura Marco Andreoni, via Rosselli, n°9 Carrara (MS). Lo sfruttamento indebito e/o la riproduzione parziale o totale di essi sarà perseguibile secondo i termini di legge vigenti.

Timbro relativo al rilascio del provvedimento

Comune di Carrara

Settore Urbanistica

Dirigente autorizzante

Permessi di costruire

n° 20 del 2009

18 AGO. 2009

3

Pianta piano terra

Pianta piano primo

Prospetto Sud Est

Prospetto Nord Ovest

Prospetto Nord Est

Pianta copertura

Prospetto Sud Ovest

Sezione B-B

Sezione A-A