

Marco Andreoni
Architetto

Albo degli Architetti Massa Carrara n° 387

C.so Rosselli n°9 Carrara (MS).

C.F. NDR MRC72D24B8320

Comune di Carrara

NUMERO DI BUSTA/ANNO

21 LUG. 2009

UBICAZIONE:

Carrara (MS) loc. Stabbio, via Carriona n° 115

Foglio 39 mapp. 1262 sub. 1

PROPRIETA':

Angelo Borghetti, nato a Carrara il 01/04/1956 - c.f. BRGNGL 56D 01B832V

TITOLO DEL PROGETTO:

Variante al permesso di costruire n°20/09 del 24/03/2009

Art. 77, comma 1, L.R. 03/01/05 n° 1

Art. 83, L.R. 03/01/05 n° 1

Ampliamento di fabbricato esistente adibito a civile abitazione

TIPO DI ELABORATO

Stato di fatto concessionato: piante, prospetti e sezioni - scala 1:100

Firma della proprietà

Firma del progettista

SPAZIO RISERVATO ALL'UFFICIO

INFORMATIVA SULLA PRIVACY D.LGS. 196/2003 Le informazioni contenute nei seguenti elaborati tecnici, che precedono eventuali allegati, sono riservate ad uso esclusivo del destinatario. Persone diverse da quest'ultimo non possono copiare, riprodurre o diffondere questi elaborati, qualsiasi utilizzo non autorizzato dello stesso è vietato e potrebbe costituire reato. In caso di errore o ritrovamento degli stessi, La invitiamo a non leggerli, dandone gentilmente comunicazione al mittente. Tutti i diritti di riproduzione ed uso dei seguenti elaborati grafici sono riservati esclusivamente a Studio di Architettura Marco Andreoni, via Rosselli, n°9 Carrara (MS). Lo sfruttamento indebito e/o la riproduzione parziale o totale di essi sarà perseguibile secondo i termini di legge vigenti.

Timbro relativo al rilascio del provvedimento

Comune di Carrara

SETTORE URBANISTICO

VARIANTE N°

Permesso del Comune alla cond. 1

Stato di fatto concessionato

elaborato in data 24/11/08

dal Nucleo Urbanistico

Il Responsabile del Nucleo Urbanistico

(Pezziello)

Pianta piano terra

Prospetto Sud Est

Prospetto Nord Ovest

Prospetto Nord Est

Prospetto Sud Ovest

Sezione B-B


Pianta piano primo


Pianta copertura


Sezione A-A

Estratto catastale

Fg. 39 particella 1262
scala 1:2000

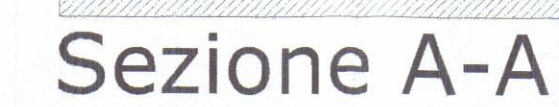

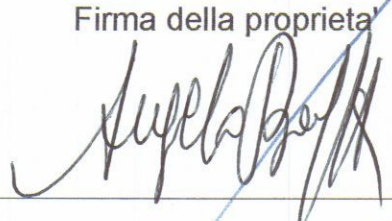
MARCO ANDREONI Architetto Albo degli Architetti Massa Carrara n° 387 C.so Rosselli n°9 Carrara (MS). C.F. NDR MRC72D24B8320		 Comune di Carrara NUMERO DI BUSTA/ANNO 2 1 LUG. 2009	
UBICAZIONE: Carrara (MS) loc. Stabbio, via Carriona n° 115 Foglio 39 mapp. 1262 sub. 1			
PROPRIETA': Angelo Borghetti, nato a Carrara il 01/04/1956 - c.f. BRGNGL 56D 01B832V			
TITOLO DEL PROGETTO: Variante al permesso di costruire n°20/09 del 24/03/2009 Art. 77, comma 1, L.R. 03/01/05 n° 1 Art. 83, L.R. 03/01/05 n° 1 Ampliamento di fabbricato esistente adibito a civile abitazione		TAVOLA 2	
TIPO DI ELABORATO Stato di progetto: piante, prospetti e sezioni - scala 1:100		DATA	
Firma della proprietà 		Firma del progettista  Architetto ANDREONI Marco	
SPAZIO RISERVATO ALL'UFFICIO			
INFORMATIVA SULLA PRIVACY D.LGS. 196/2003 Le informazioni contenute nei seguenti elaborati tecnici, che precedono eventuali allegati, sono riservate ad uso esclusivo del destinatario. Persone diverse da quest'ultimo non possono copiare, riprodurre o diffondere questi elaborati: qualsiasi utilizzo non autorizzato dello stesso è vietato e potrebbe costituire reato. In caso di errore o ritrovamento degli stessi, La invitiamo a non leggerli, dandone gentilmente comunicazione al mittente. Tutti i diritti di riproduzione ed uso dei seguenti elaborati grafici sono riservati esclusivamente a Studio di Architettura Marco Andreoni, via Rosselli, n°9 Carrara (MS). Lo sfruttamento indebito e/o la riproduzione parziale o totale di essi sarà perseguibile secondo i termini di legge vigenti.			
Timbro relativo al rilascio del provvedimento			

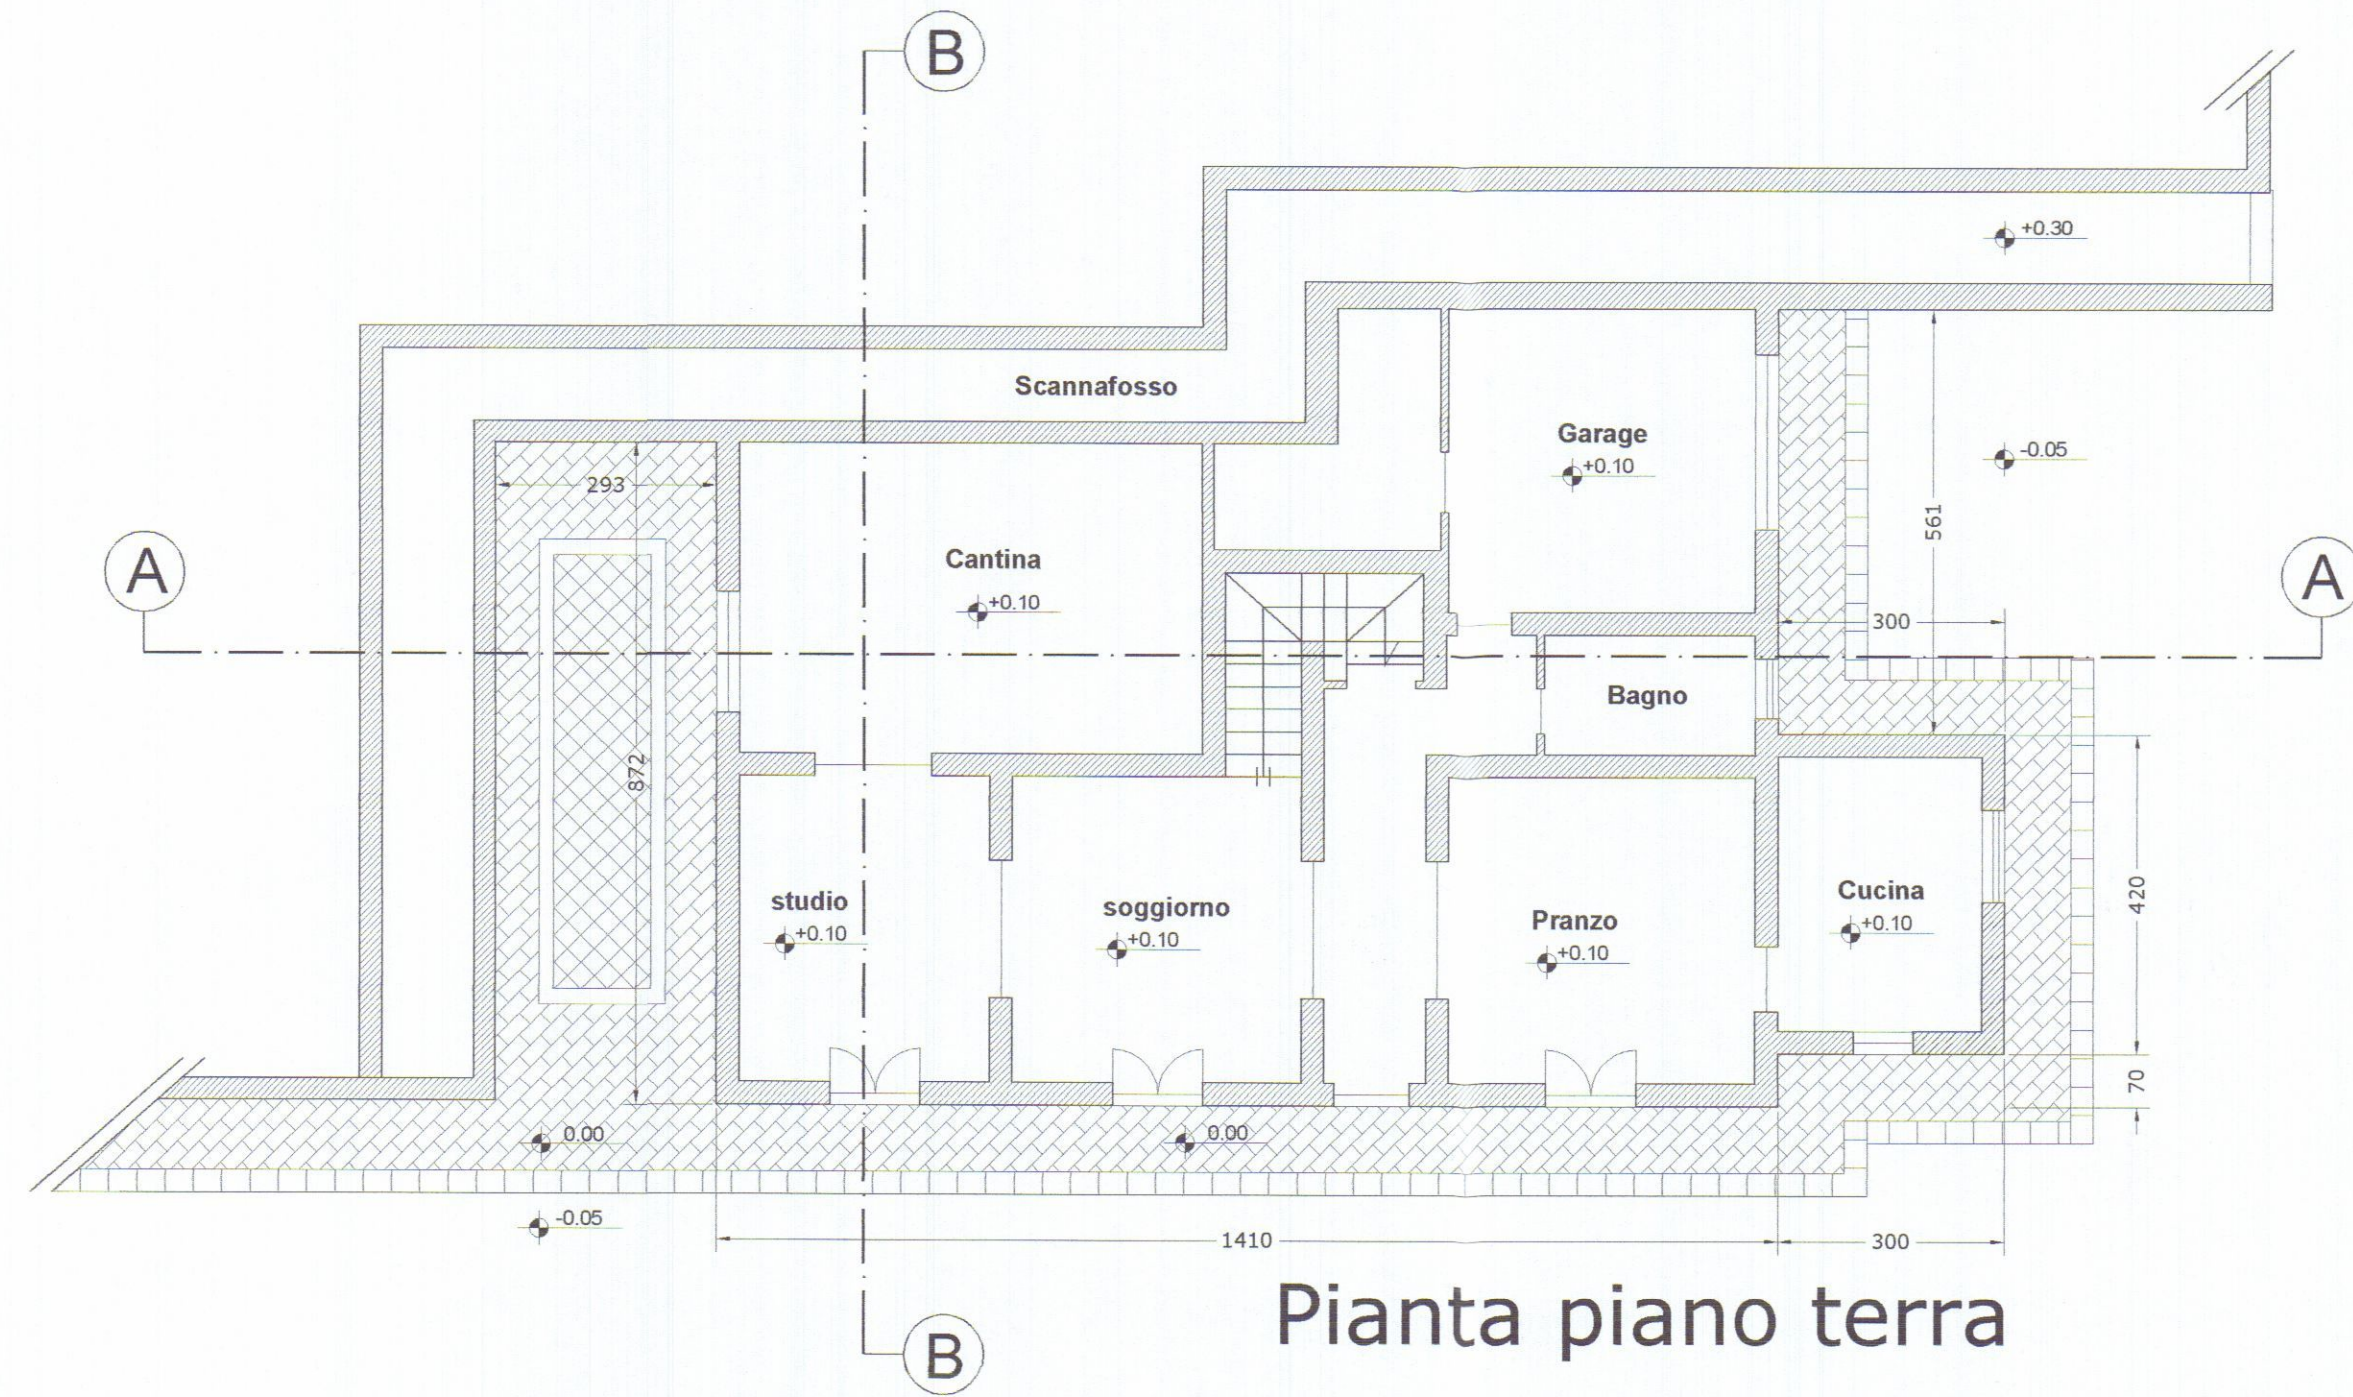


Pianta piano terra




Prospetto Sud Est

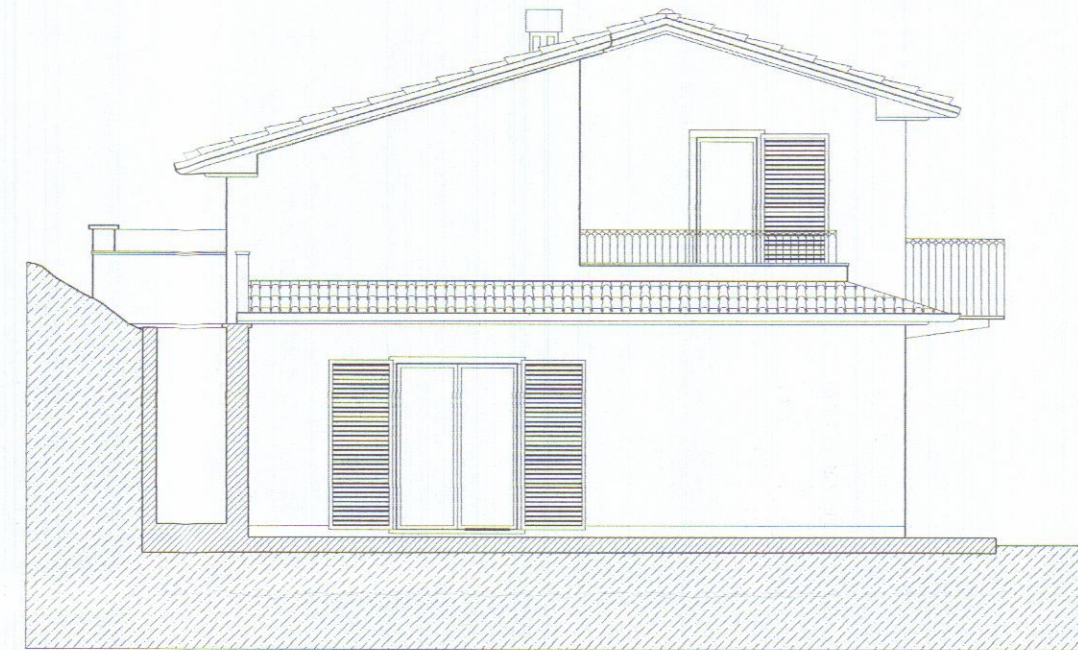


Prospetto Nord Ovest

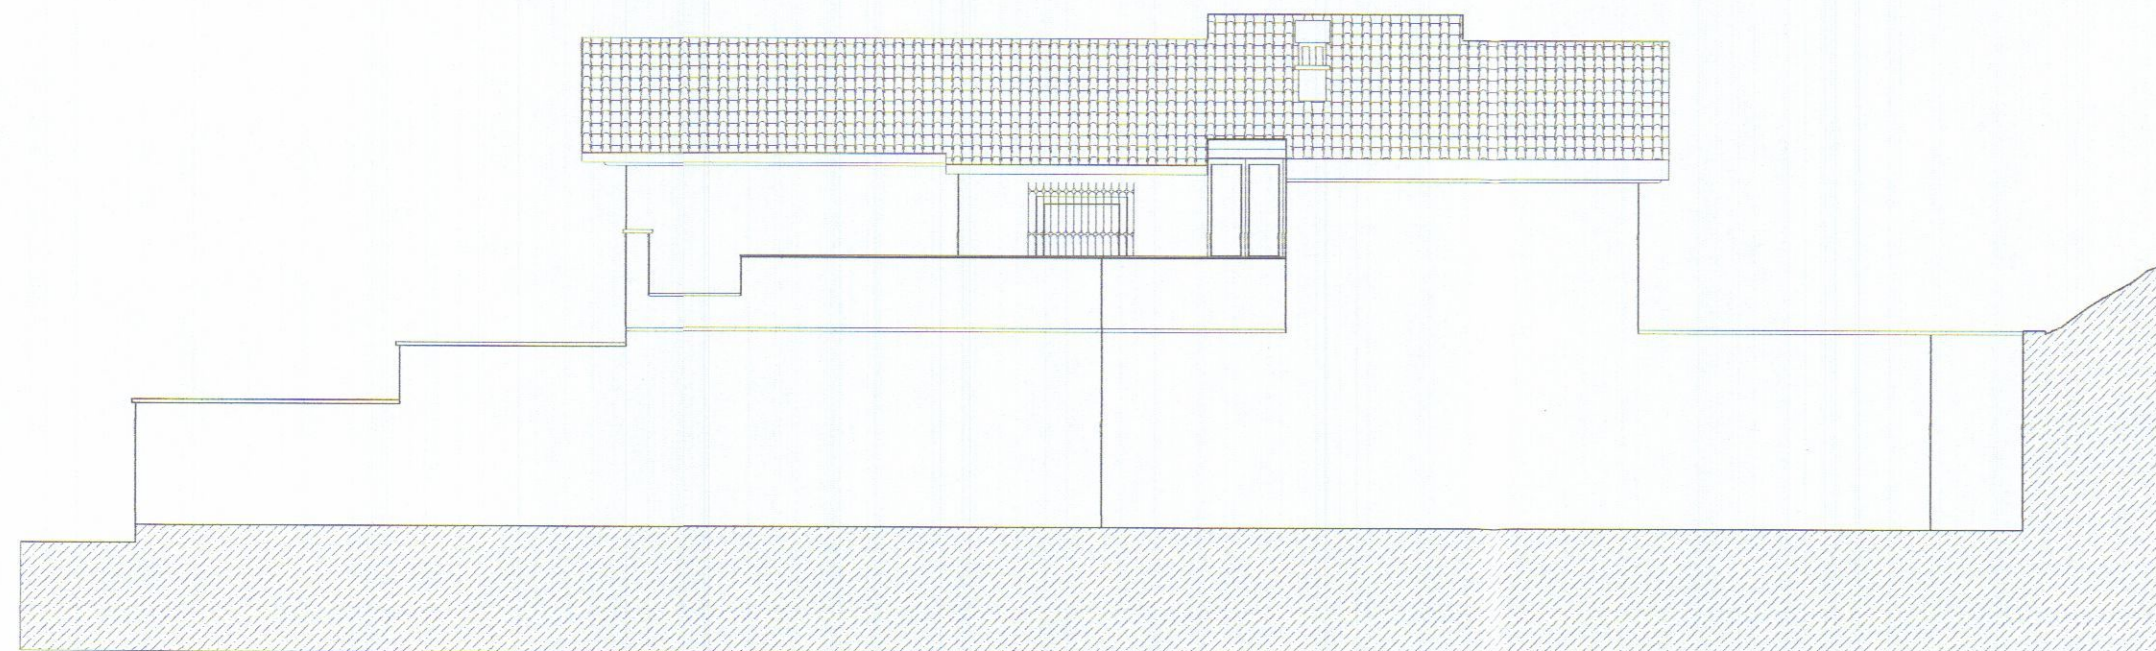


Prospetto Nord Est

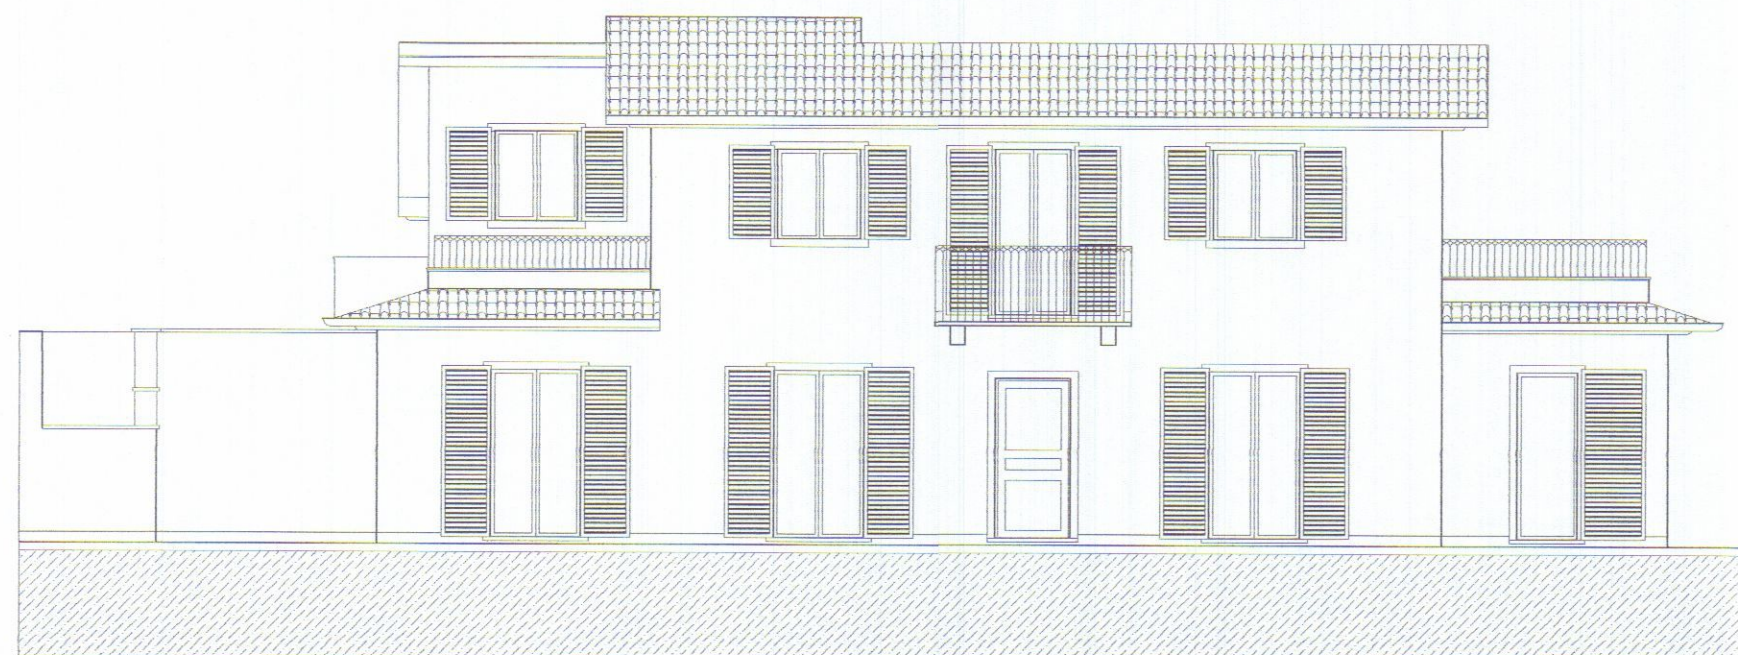


Prospetto Sud Ovest

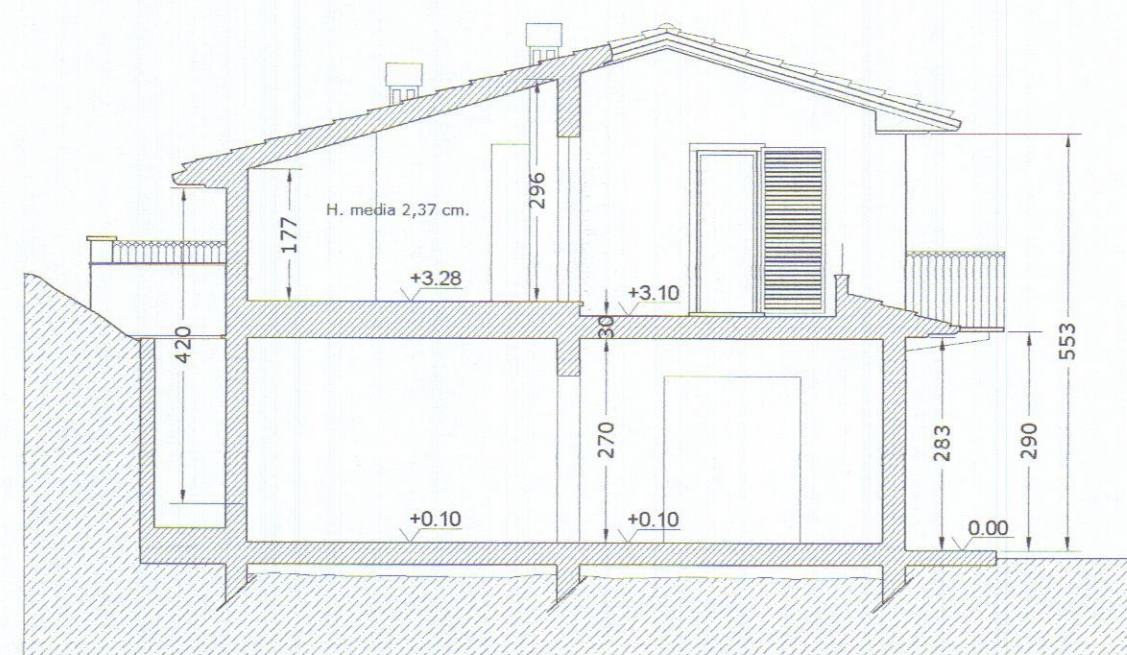


Sezione B-B

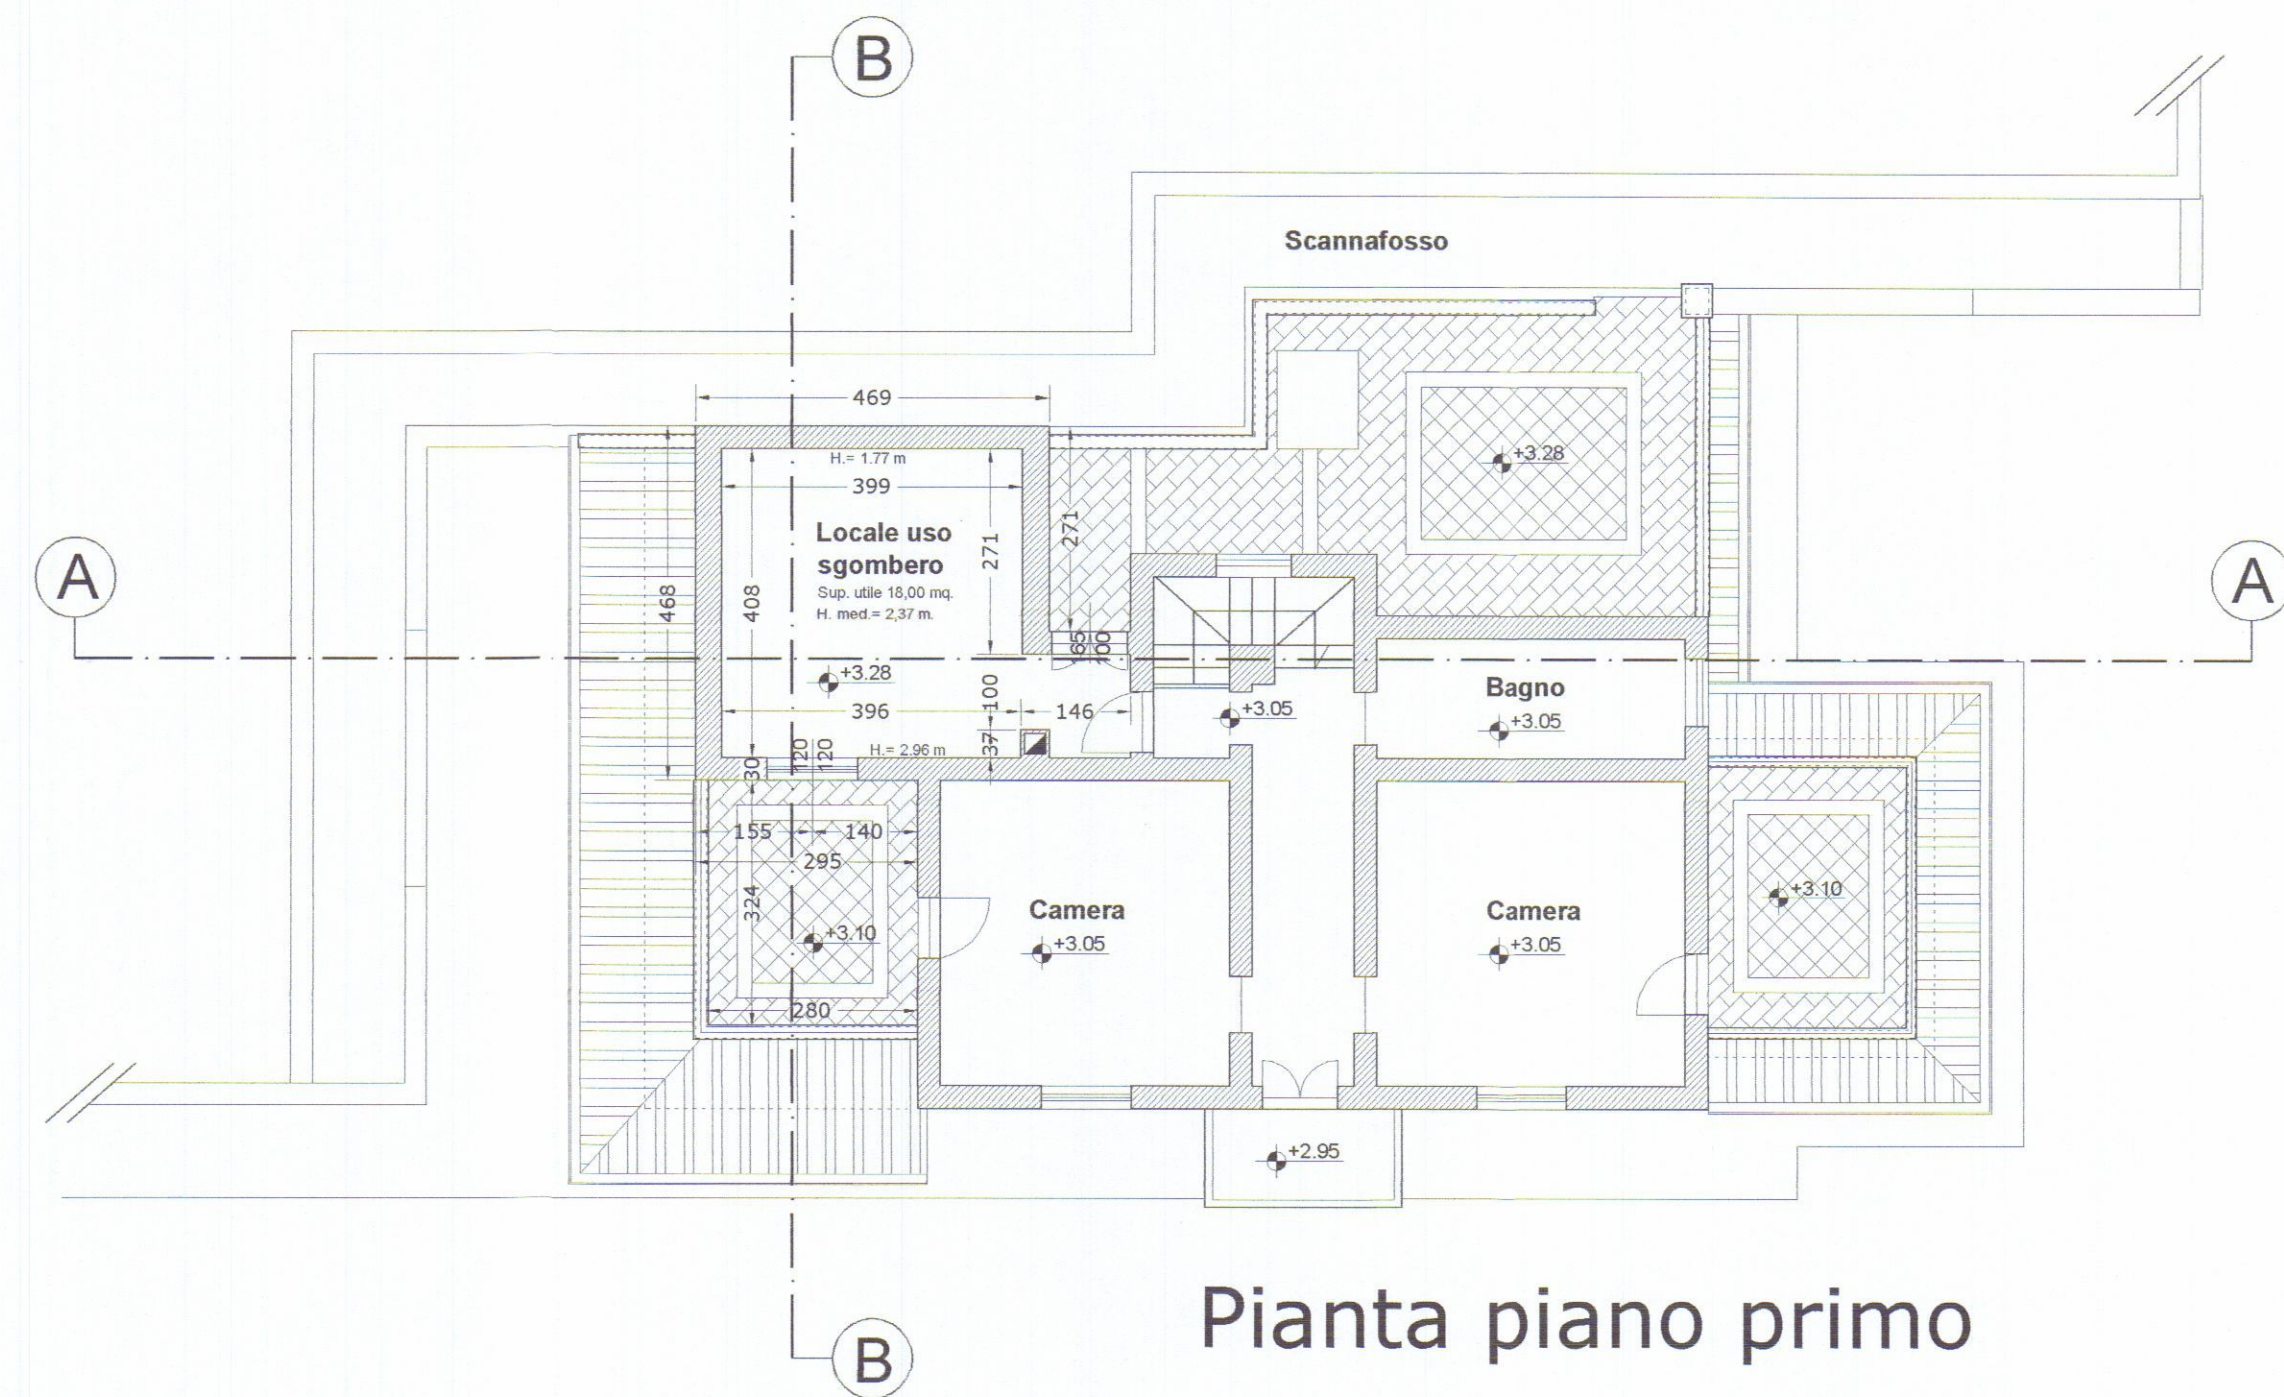

Pianta piano primo

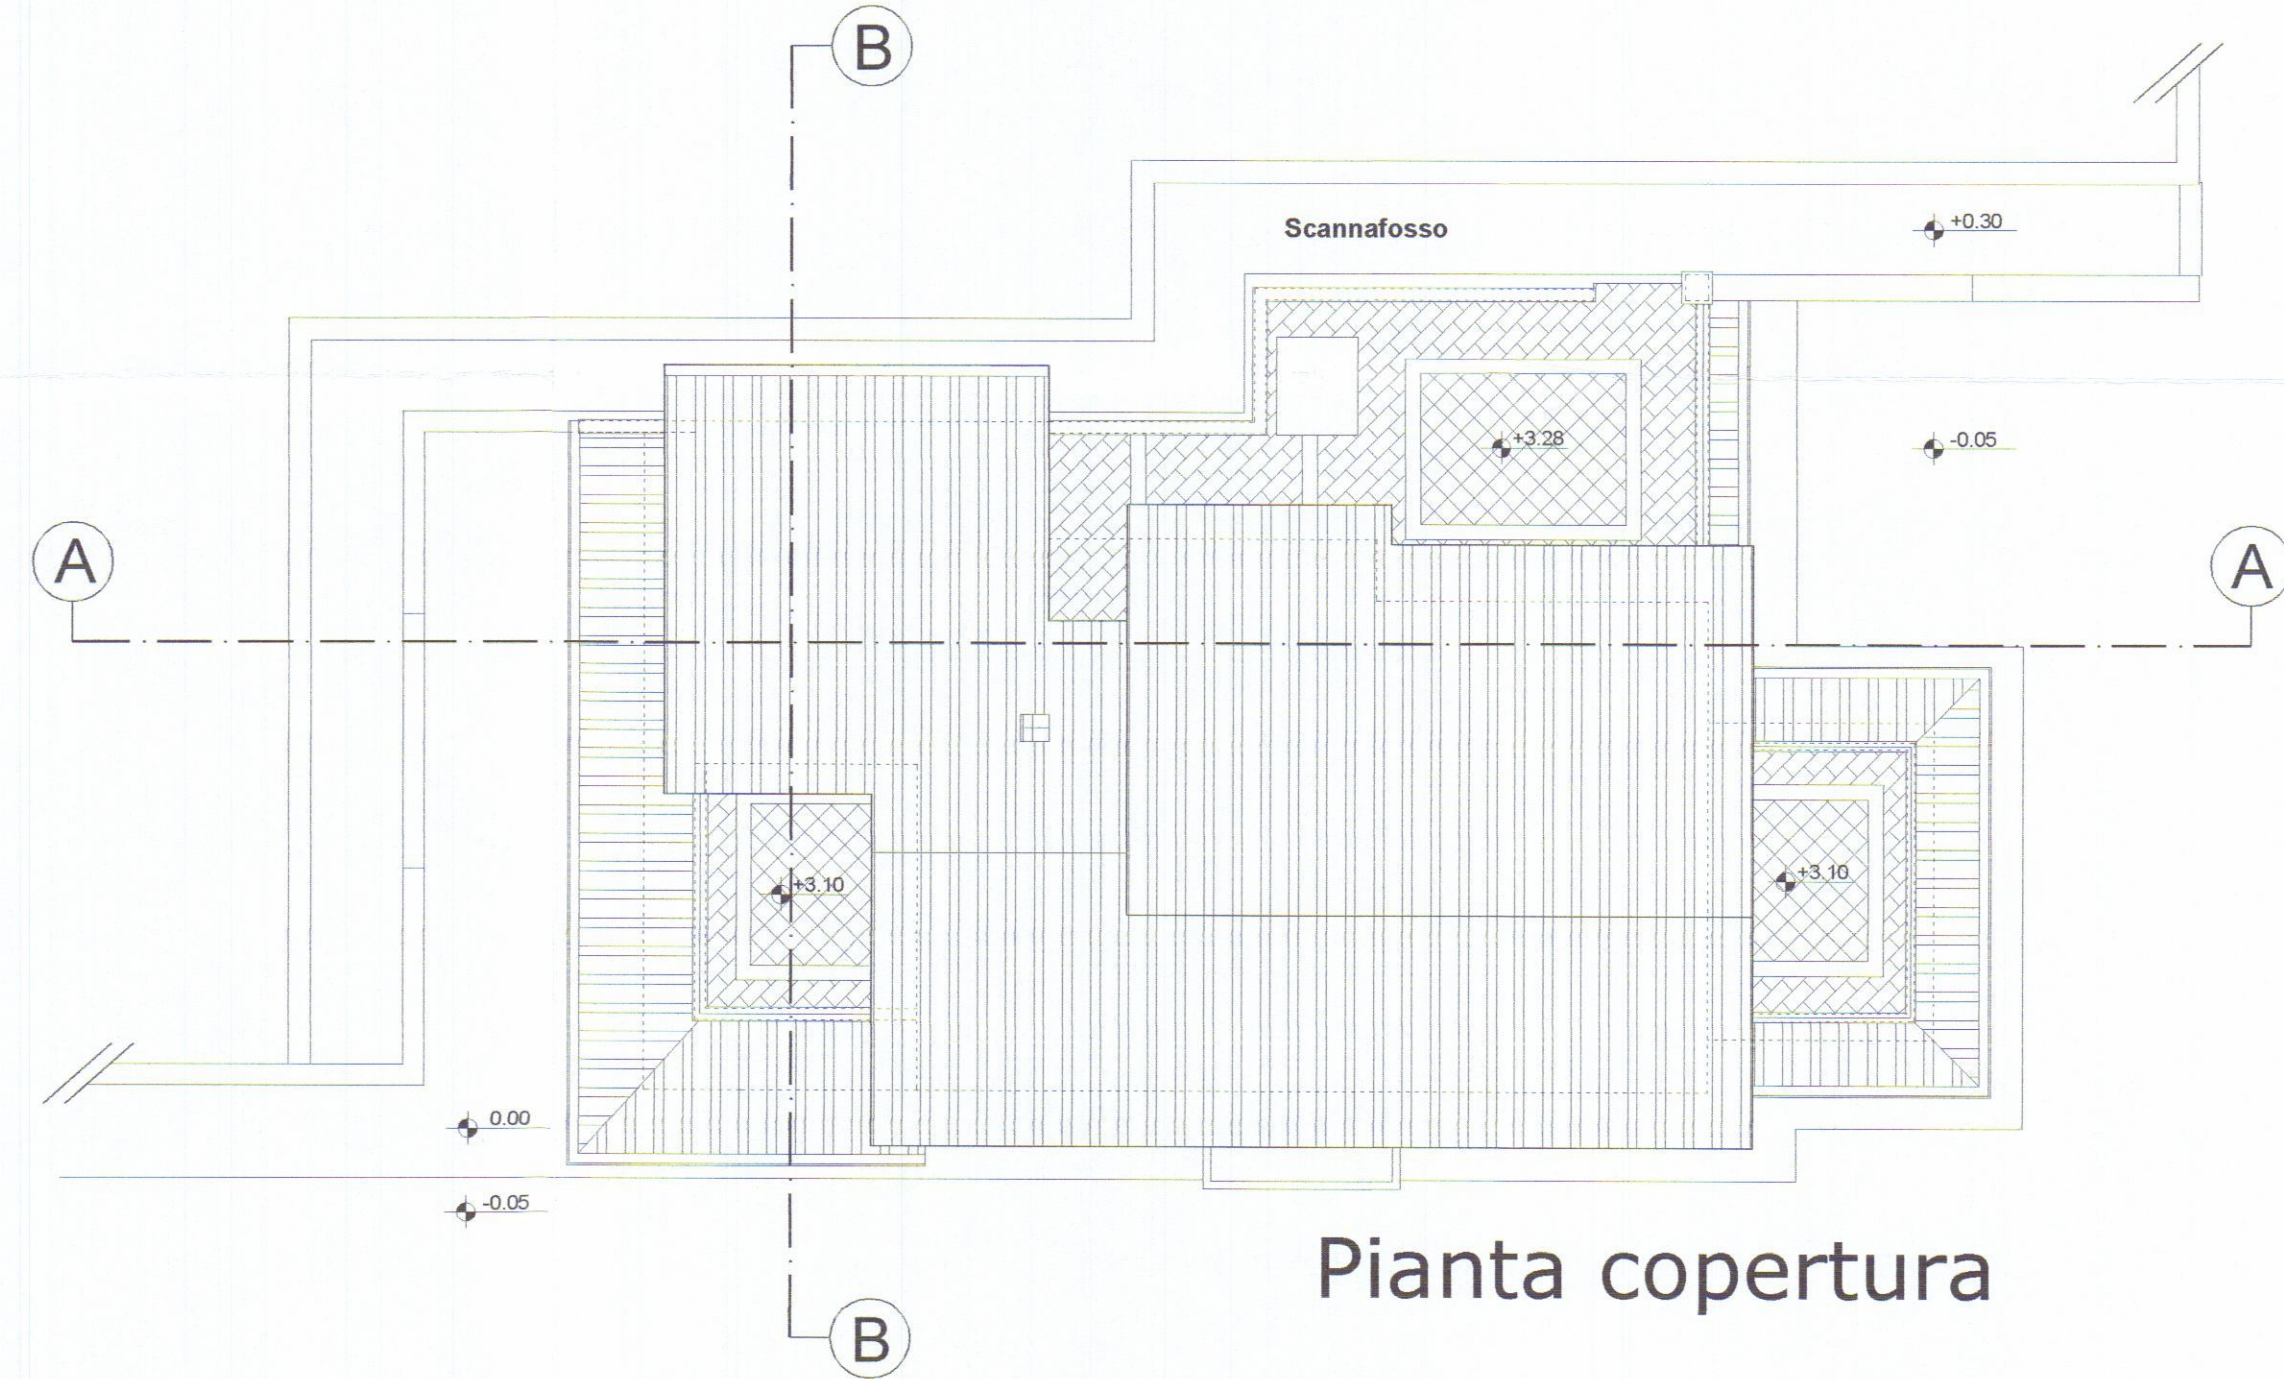

Pianta copertura

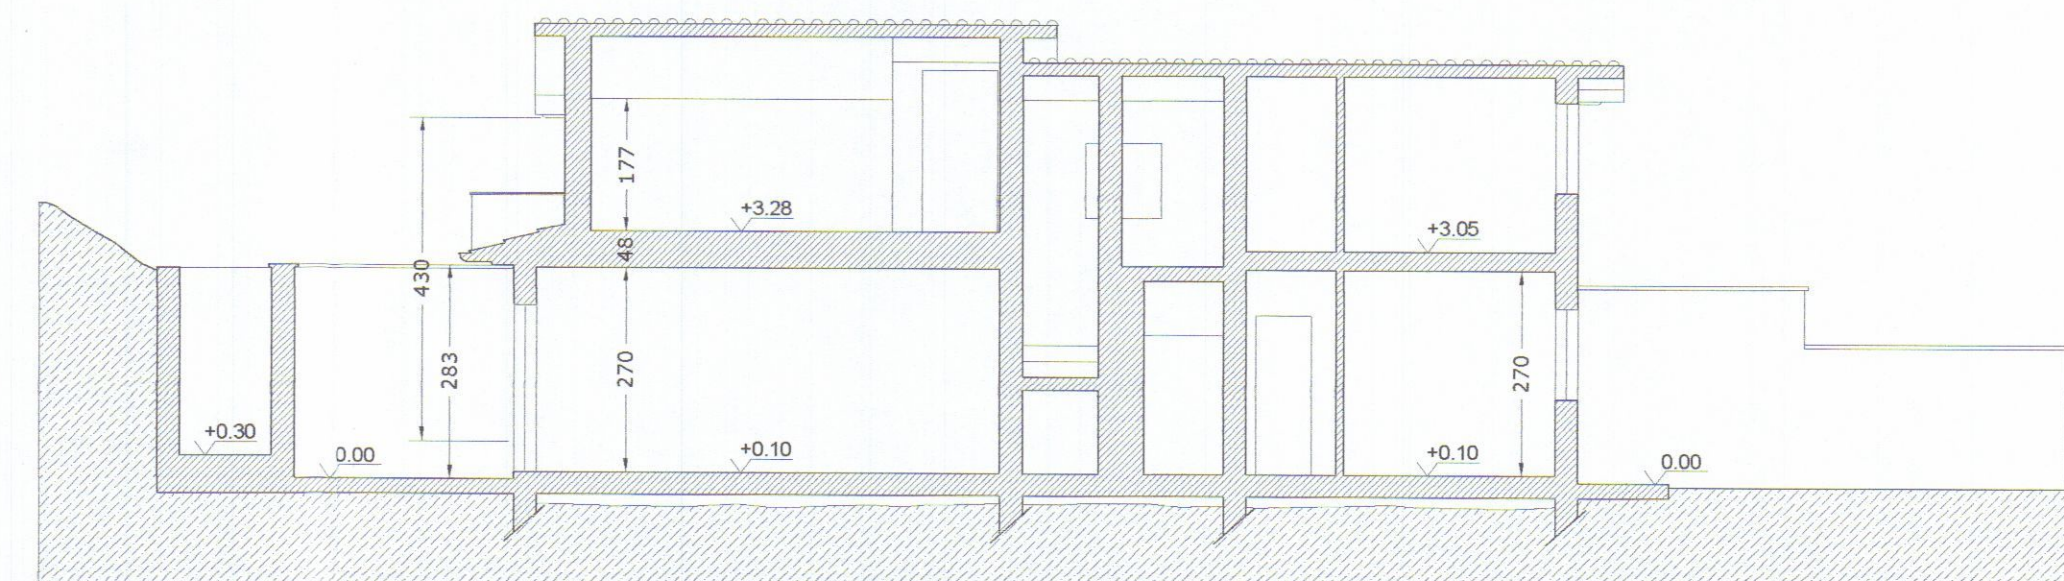

Sezione A-A

MARCO ANDREONI

Architetto

Albo degli Architetti Massa Carrara n° 387

C.so Rosselli n°9 Carrara (MS).

C.F. NDR MRC72D24B832O

Comune di Carrara

NUMERO DI BUSTA/ANNO

21 LUG. 2009

UBICAZIONE:

Carrara (MS) loc. Stabbio, via Carriona n° 115

Foglio 39 mapp. 1262 sub. 1

PROPRIETA':

Angelo Borghetti, nato a Carrara il 01/04/1956 - c.f. BRGNGL 56D 01B832V

TITOLO DEL PROGETTO:

Variante al permesso di costruire n°20/09 del 24/03/2009

Art. 77, comma 1, L.R. 03/01/05 n°1

Art. 83, L.R. 03/01/05 n°1

Ampliamento di fabbricato esistente adibito a civile abitazione

TIPO DI ELABORATO

Stato di raffronto: piante, prospetti e sezioni - scala 1:100

Firma della proprietà

Firma del progettista

SPAZIO RISERVATO ALL'UFFICIO

INFORMATIVA SULLA PRIVACY D.LGS. 196/2003 Le informazioni contenute nei seguenti elaborati tecnici, che precedono eventuali allegati, sono riservate ad uso esclusivo del destinatario. Persone diverse da quest'ultimo non possono copiare, riprodurre o diffondere questi elaborati: qualsiasi utilizzo non autorizzato dello stesso è vietato e potrebbe costituire reato. In caso di errore e/o ritrovamento degli stessi, La invitiamo a non leggerlo, dandone gentilmente comunicazione al mittente. Tutti i diritti di riproduzione ed uso dei seguenti elaborati grafici sono riservati esclusivamente a Studio di Architettura Marco Andreoni, via Rosselli, n°9 Carrara (MS). Lo sfruttamento indebito e/o la riproduzione parziale o totale di essi sarà perseguibile secondo i termini di legge vigenti.

Timbro relativo al rilascio del provvedimento

VARIANTE n° 1
approvata dal Dirigente alle condizioni
inviolata nel permesso di costruire
n° 20/09
elaborato grafico del 24/03/09
dal Nucleo Verificatore del 24/03/09
(Prof. Ing. ...)

Pianta piano terra

Prospetto Sud Est

Prospetto Nord Ovest

Prospetto Nord Est

Prospetto Sud Ovest

Sezione B-B

Pianta piano primo

Pianta copertura

Sezione A-A