

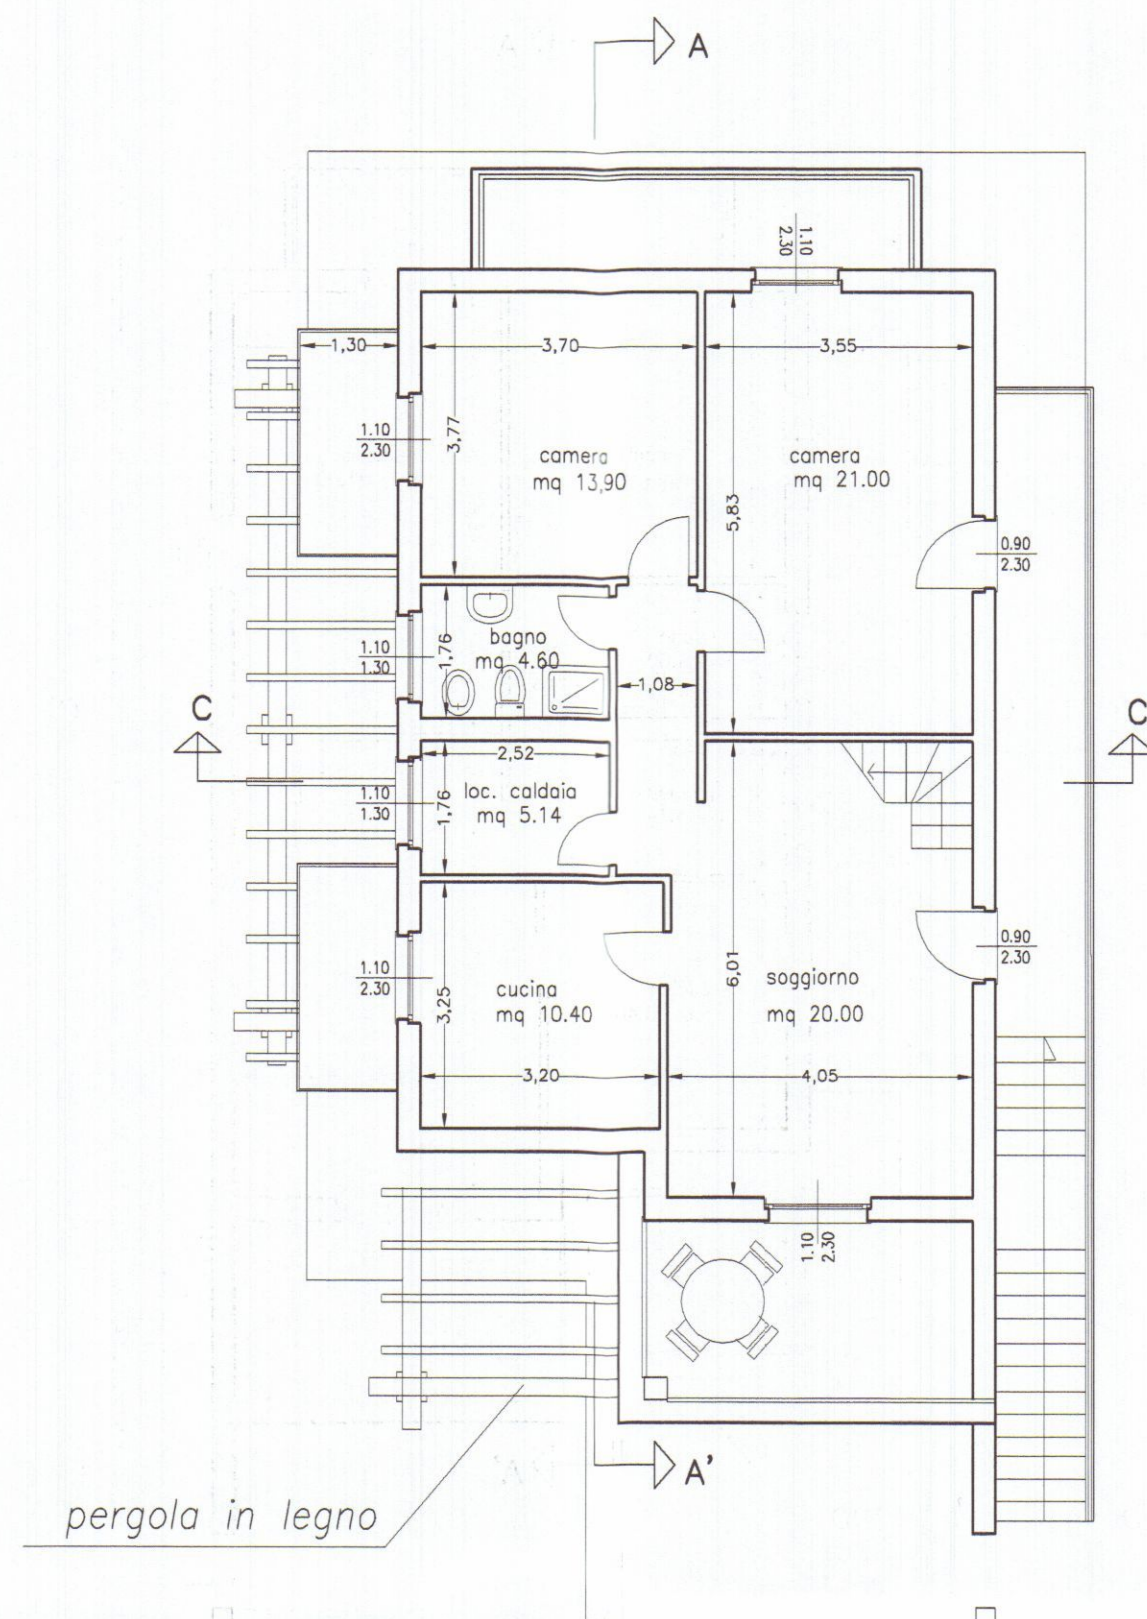


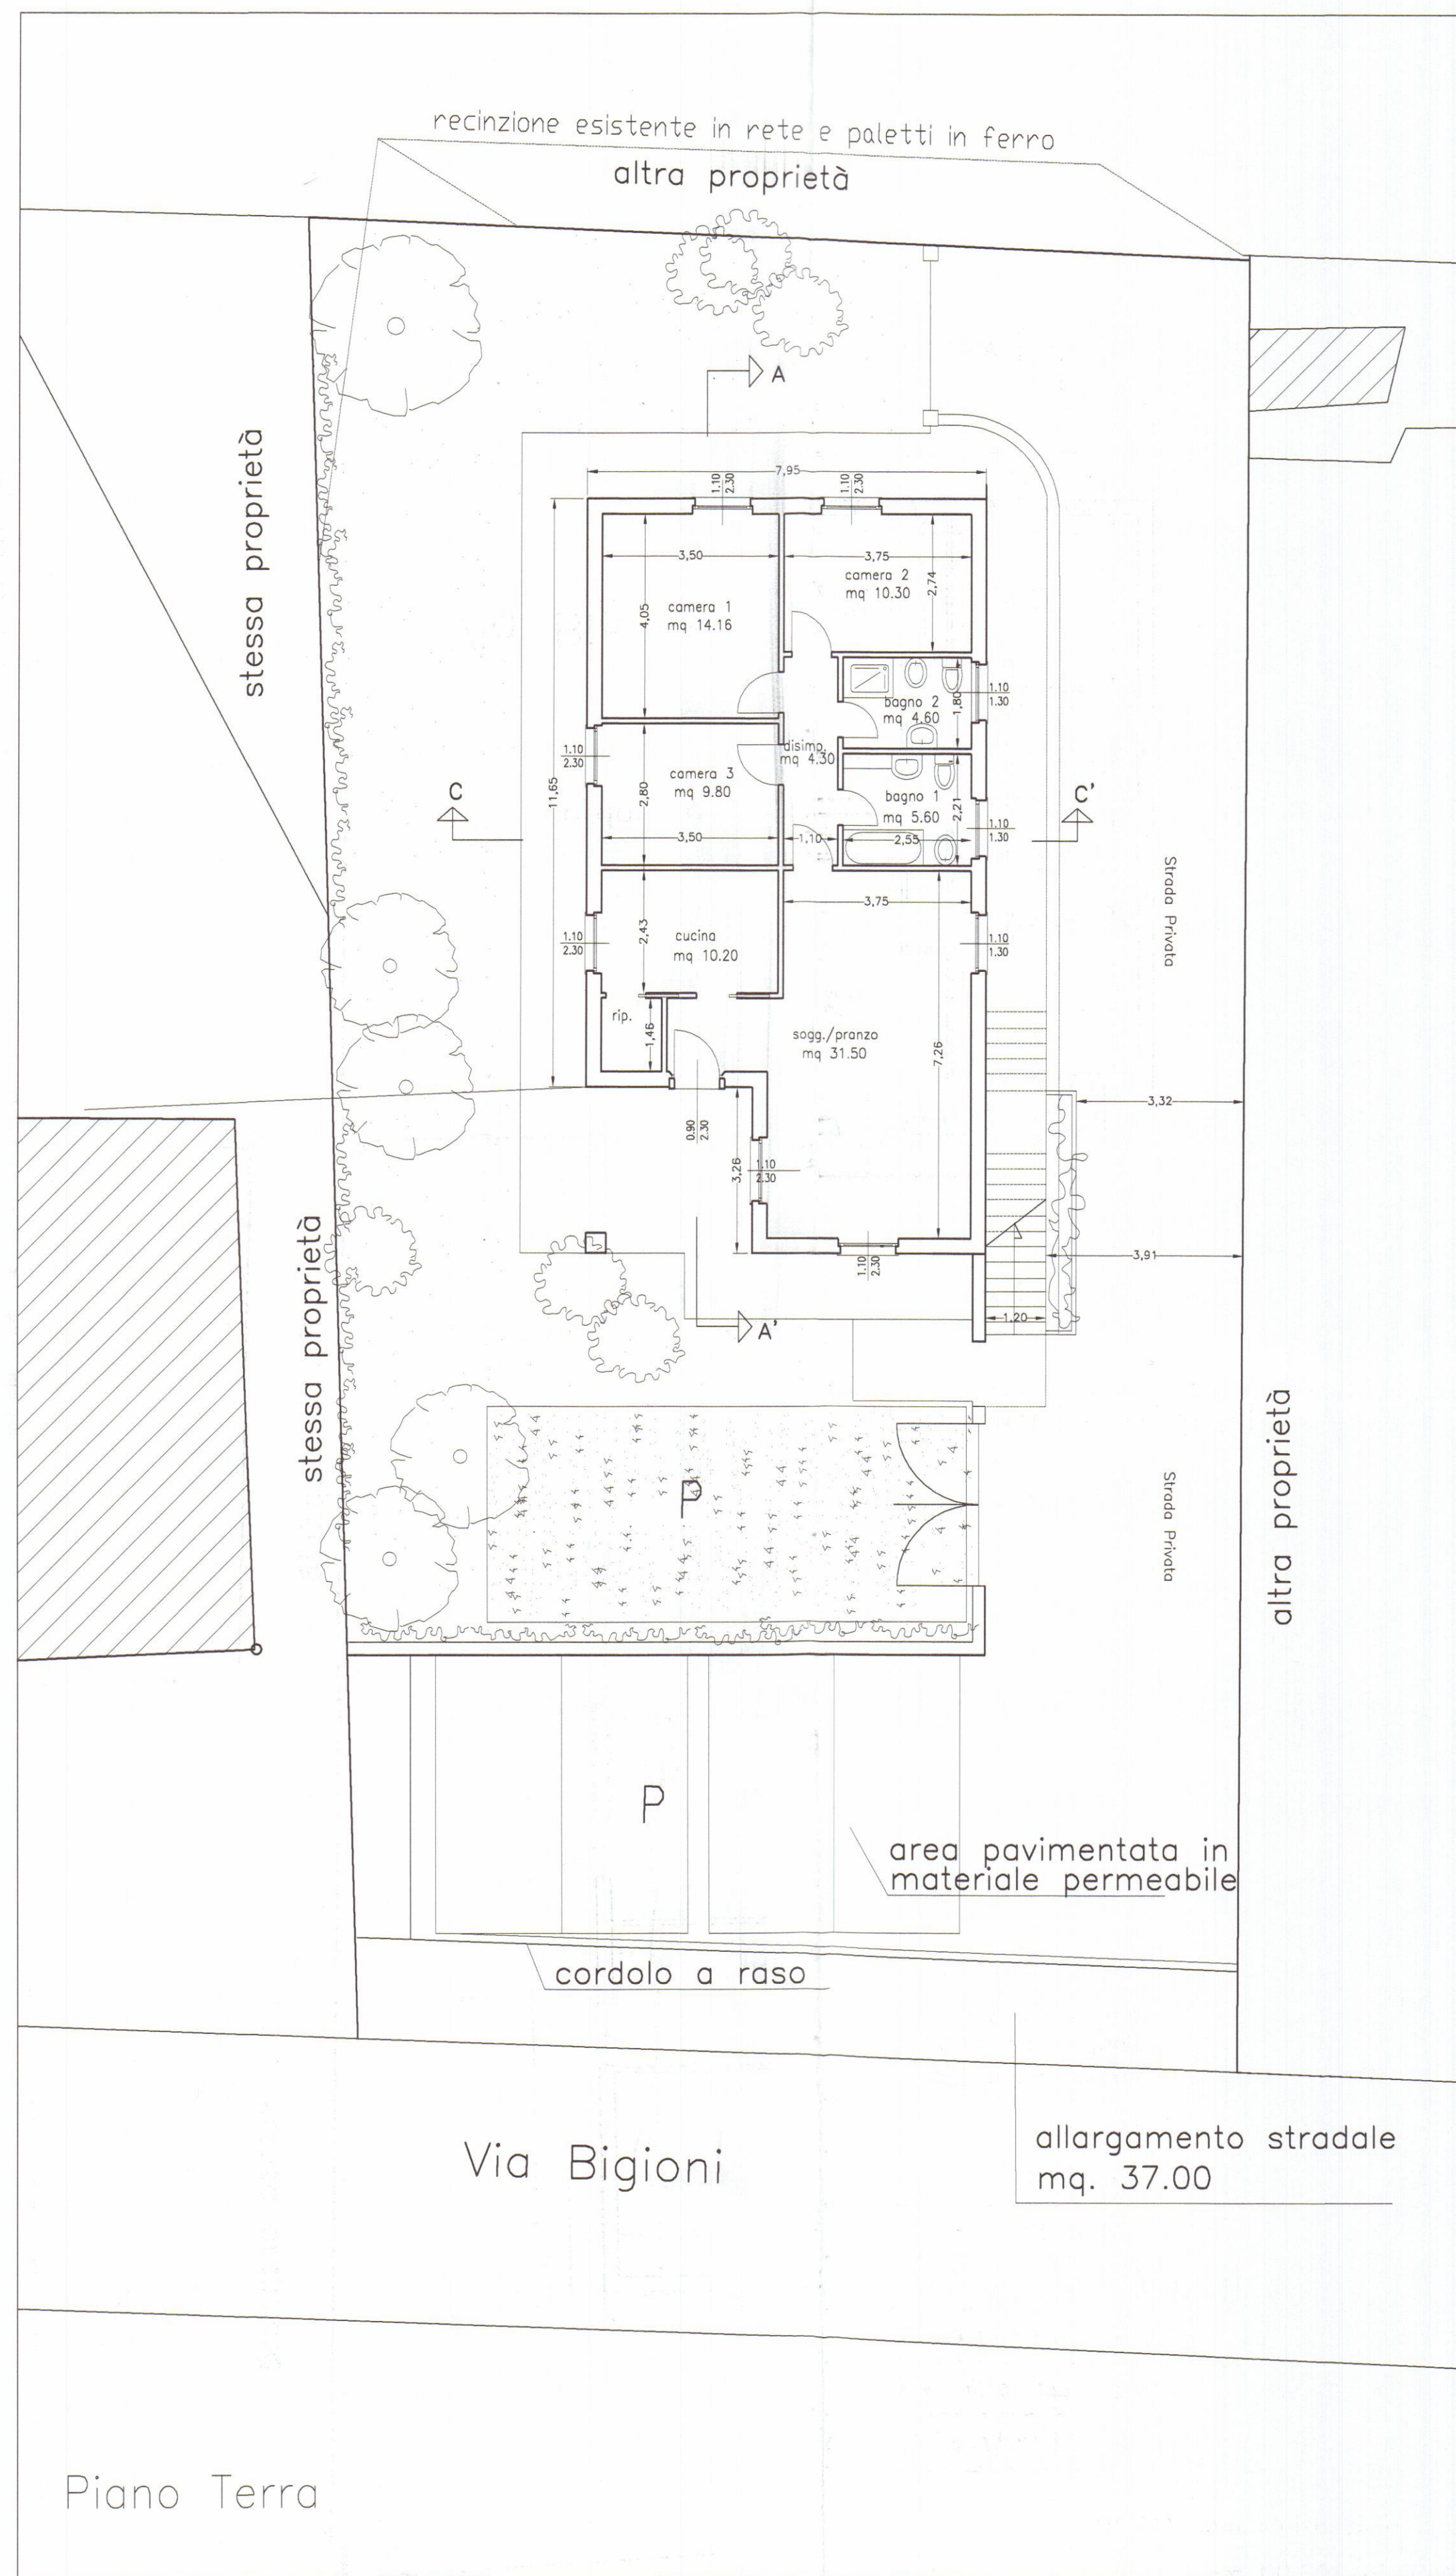

Pianta piano primo

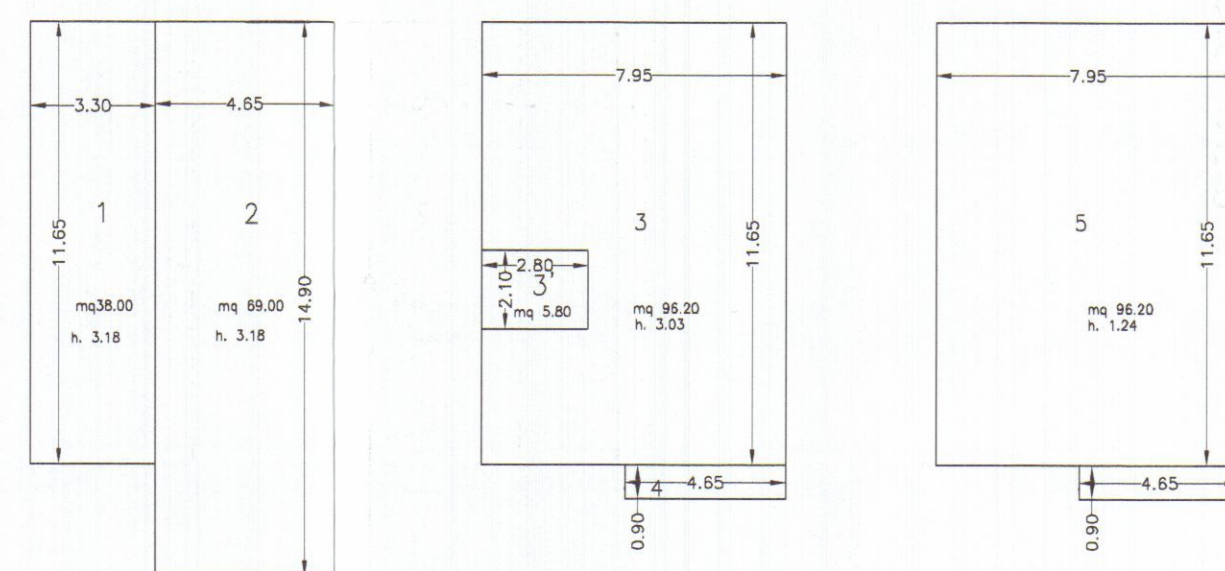

piano terra

N°	dim.	S.C	S.U.L.	H.	Volume
1	11.65x3.30	38.00 mq.	38.00 mq.	H.3.18	121.10 mc
2	14.90x4.65	69.00 mq	69.00 mq	H.3.18	219.00 mq

piano primo


N°	dim.	S.C	S.U.L.	H.	Volume
3-3'	11.65x7.95	92.60 mq.	87.00 mq.	H.3.03	264.00 mc
4	0.90x 4.65	4.00 mq.	4.00 mq.	H.3.03	12.00 mc

piano sottotetto


N°	dim.	S.C	S.U.L.	H.	Volume
5	11.65x7.95	92.60 mq.		H.1.24	115.00 mc
	0.90x 4.65	4.00 mq.			
TOT.		106.00 mq.	197.00 mq.		731.10 mc

tav. 3e1 tipologia R7
lotto di terreno < 500-700 mq
sul 200 mq. max.
sup. cop.20 % max
u.f 0.32 = 202.56 mq
H. 7.50 mt
distanza dalla strada 7.00 mt.
distanze dai confini 5.00 mt
distanze dai fabbricati 10.00 mt

volume totale residenziale mc. 731.10
superficie coperta 106.00 mq
superficie utile lorda 197.00 mq
area a parcheggio mq. 140

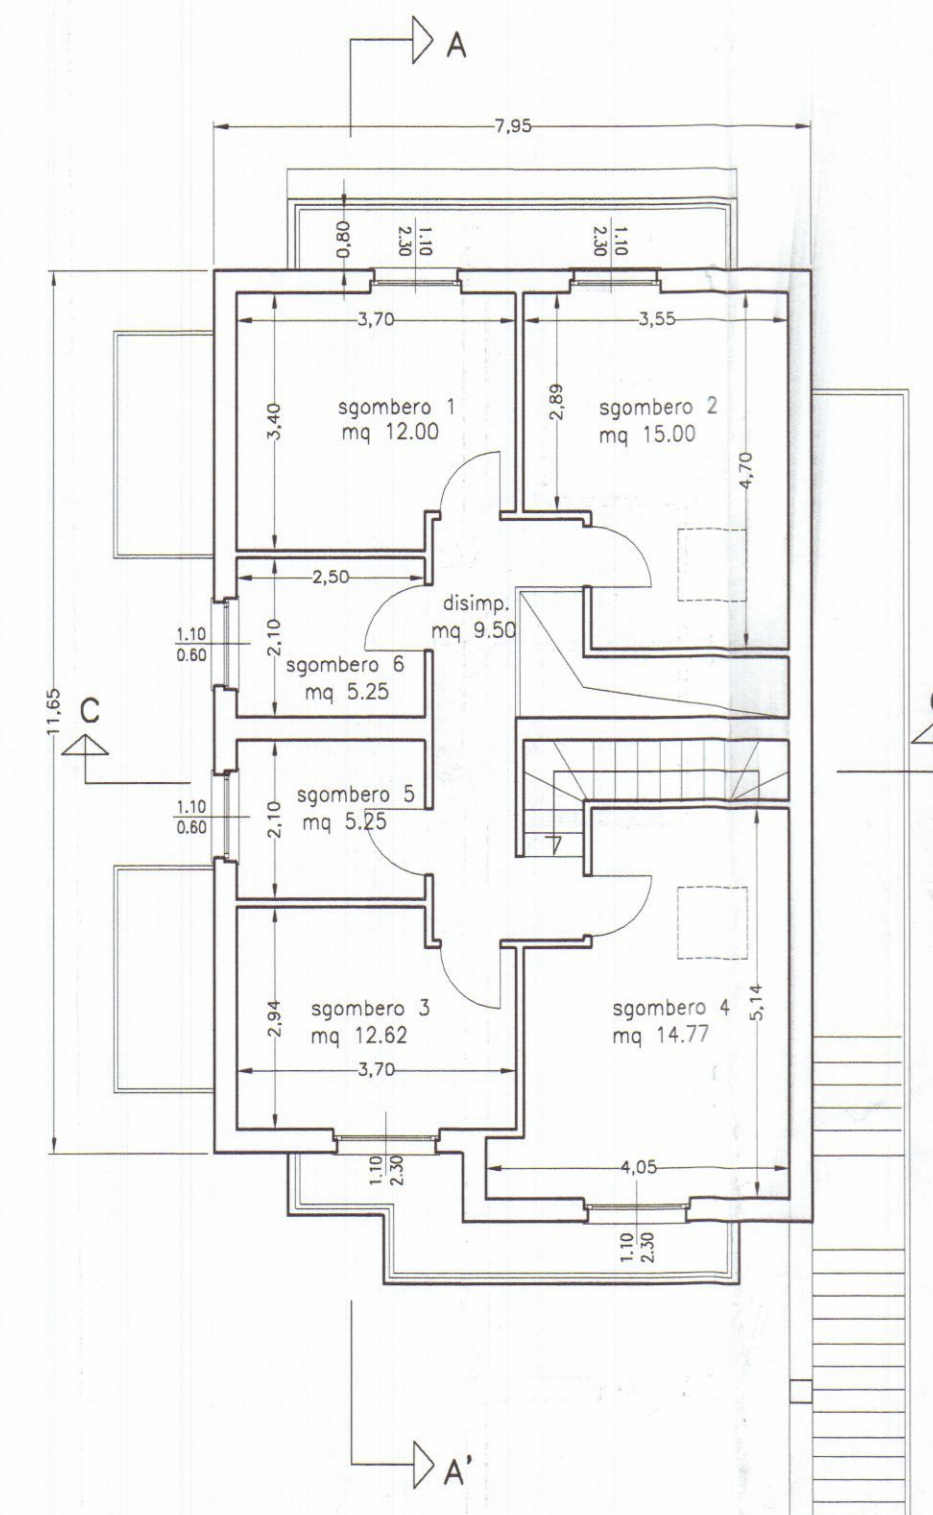

Pianta piano sottotetto

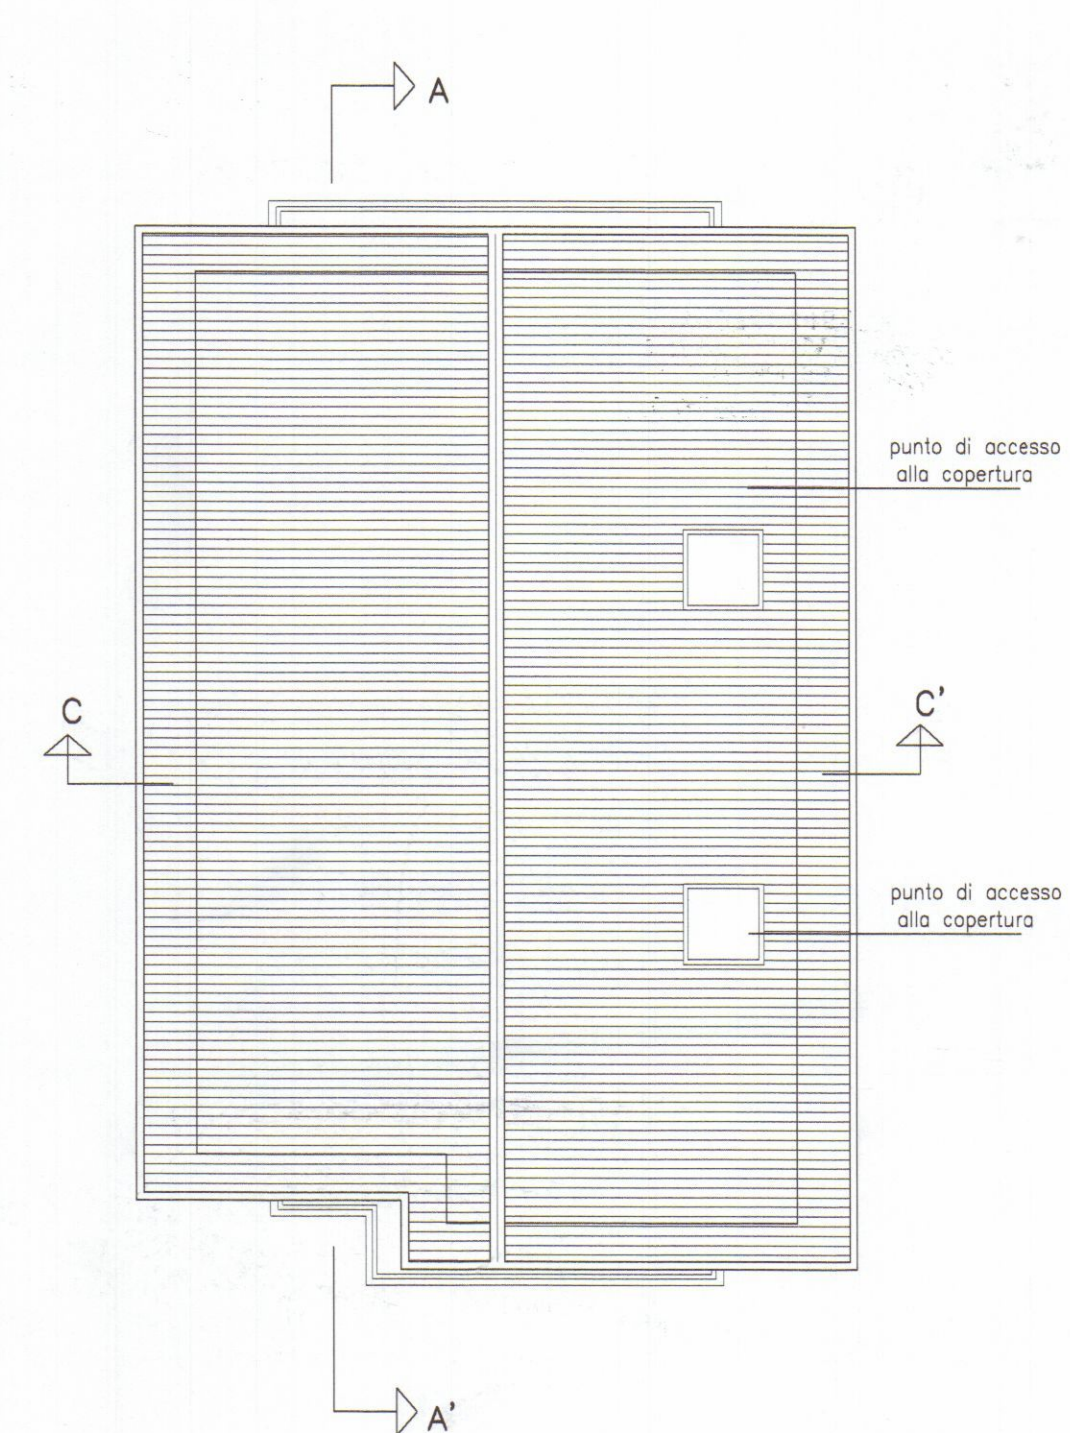


Pianta piano copertura




Estratto di Mappa Catastale
Comune di Carrara
Fg.97, Mapp. 261

TOFEE S.R.L.
Via G. Galilei, 36
54033 CARRARA
P.IVA 01003080452


	ARCHITETTURA INGEGNERIA DESIGN	TAVOLA
	Architetto BIANCHI Gianna Maria DOTT. ARCH. GIANNA MARIA BIANCHI	1a
COMUNE DI CARRARA		SCALA 1:100
Accertamento di Compatibilità art. 167 comma 5 e art. 181 comma 1 quater del D.Lgs 42/04 relativa a unità immobiliare a piano terra in fabbricato sito in via Bigioni Fg. 97 Mapp 868 sub. 1		
OGGETTO	P. RILASCIATO : Pianta - Cartografia	DATA
COMMITTENTE	TOFEE S.R.L.	AGG.1 05/2007
		DIS.
		PROT.

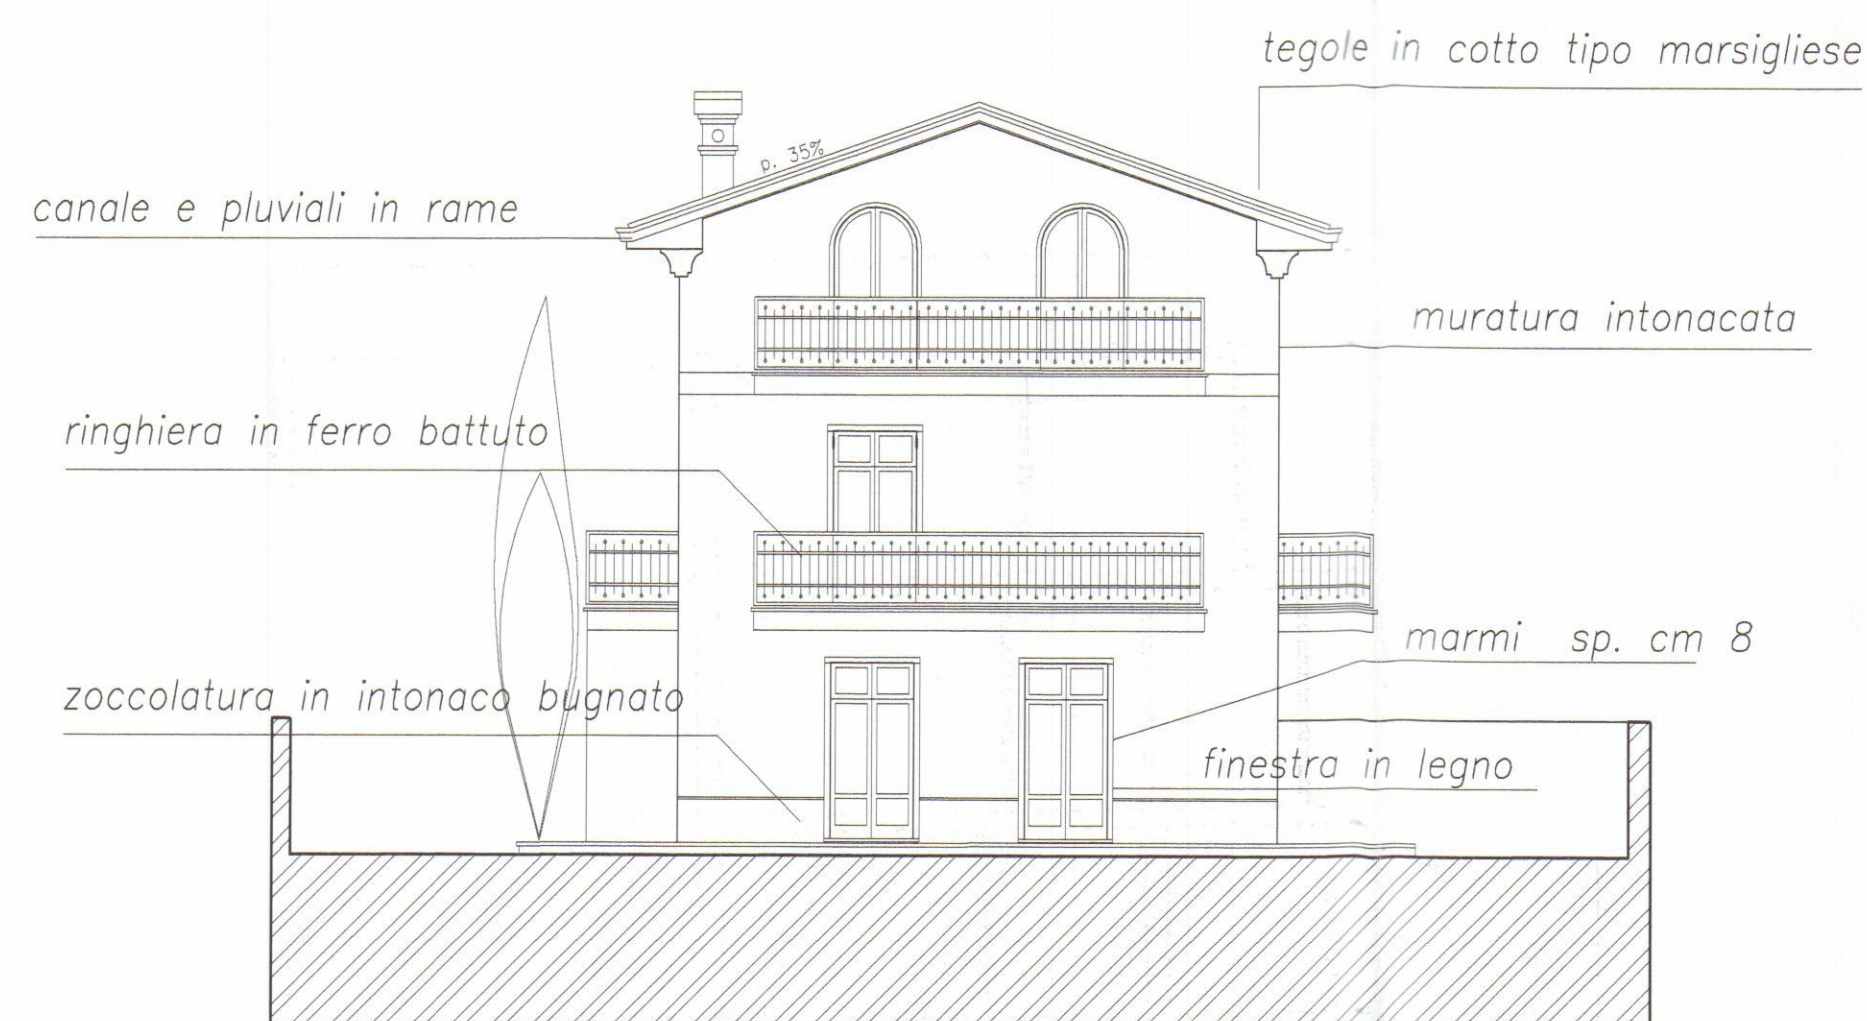


Prospetto ovest – lato interno lotto

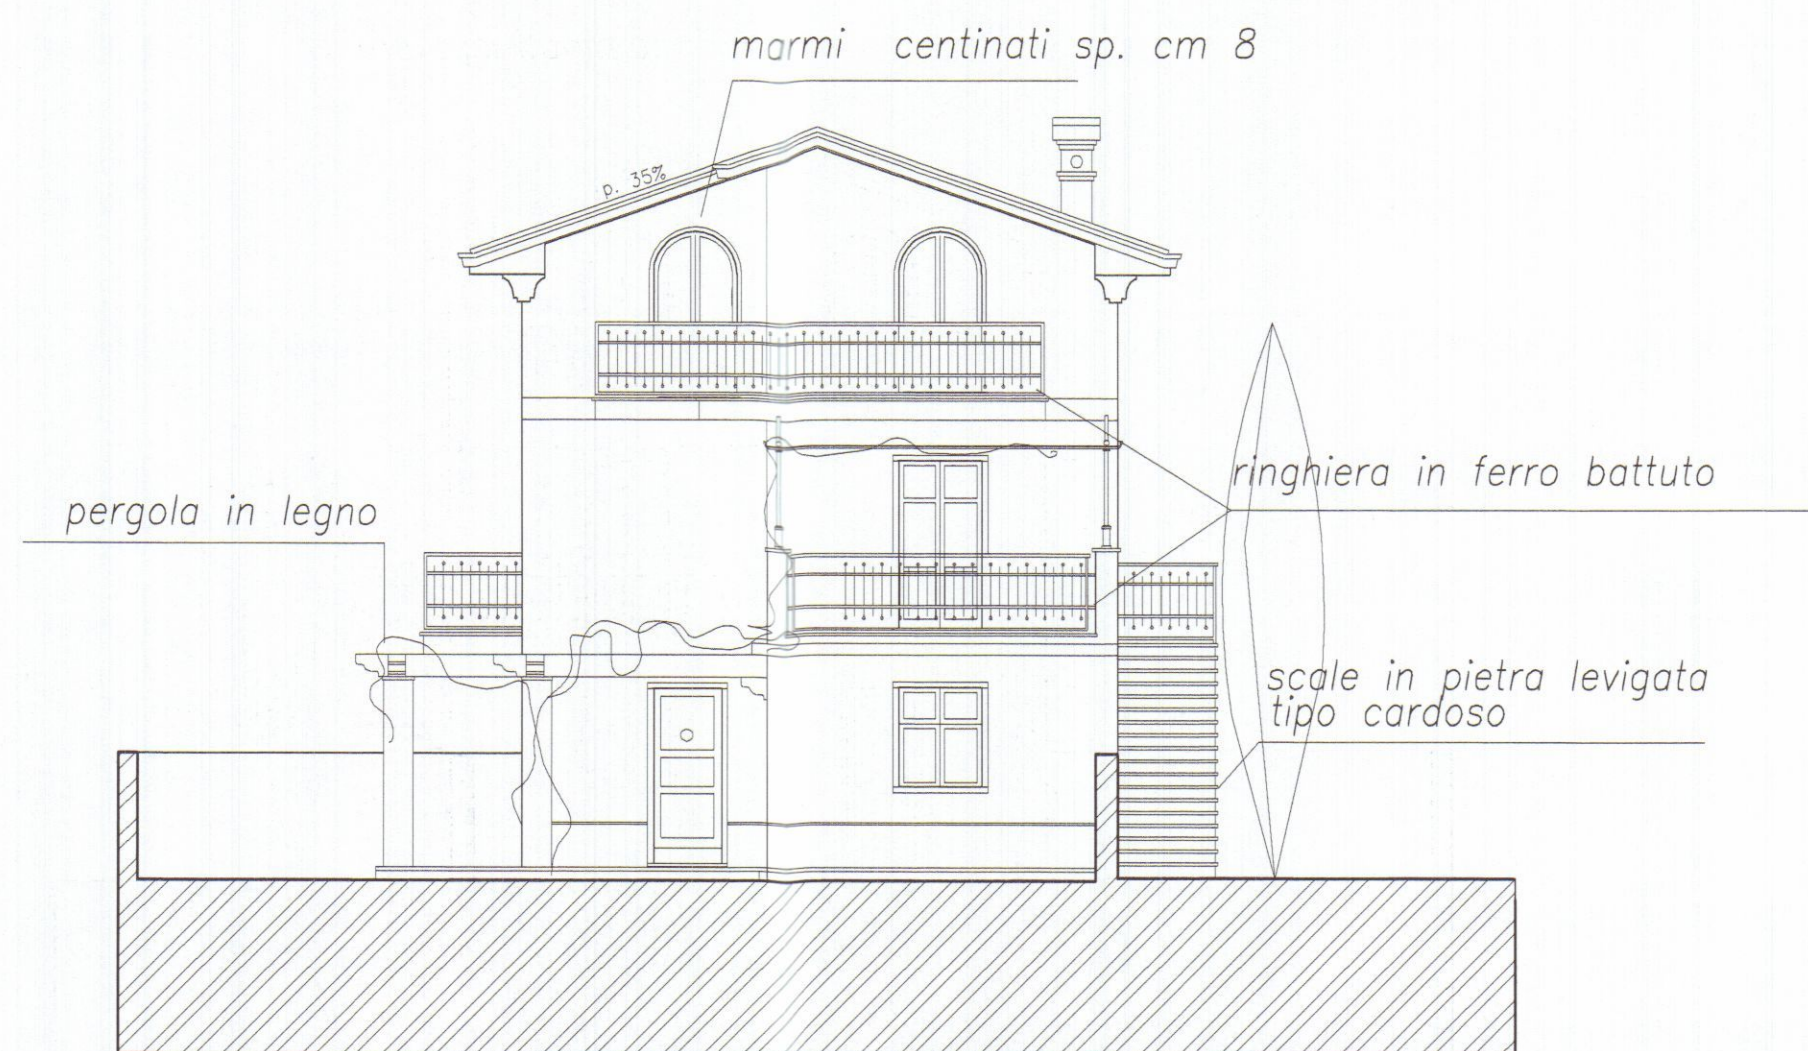


Prospetto est – lato via Bigioni

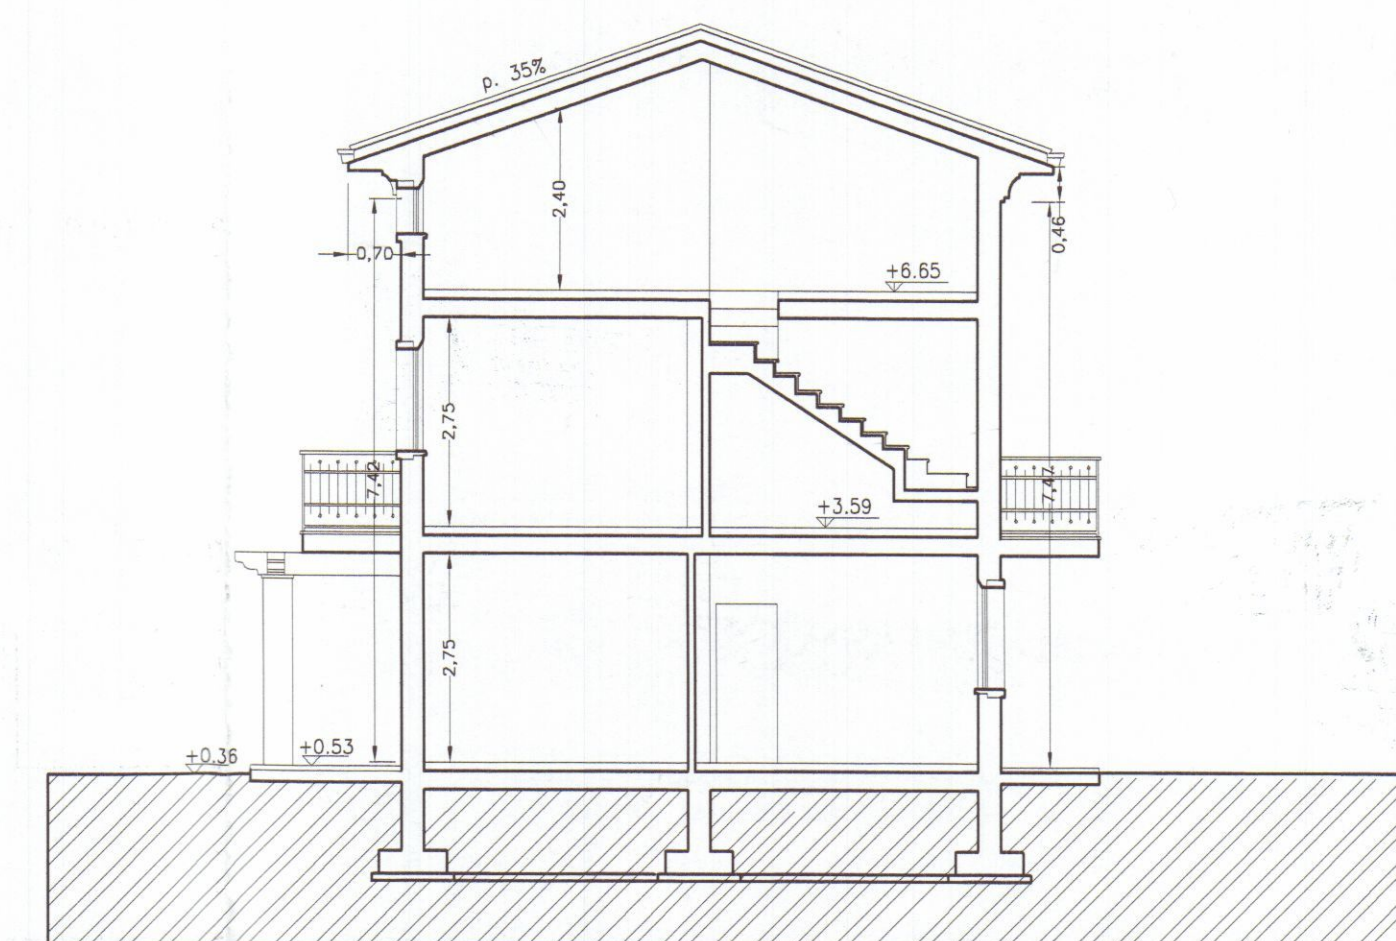

Sezione C-C'

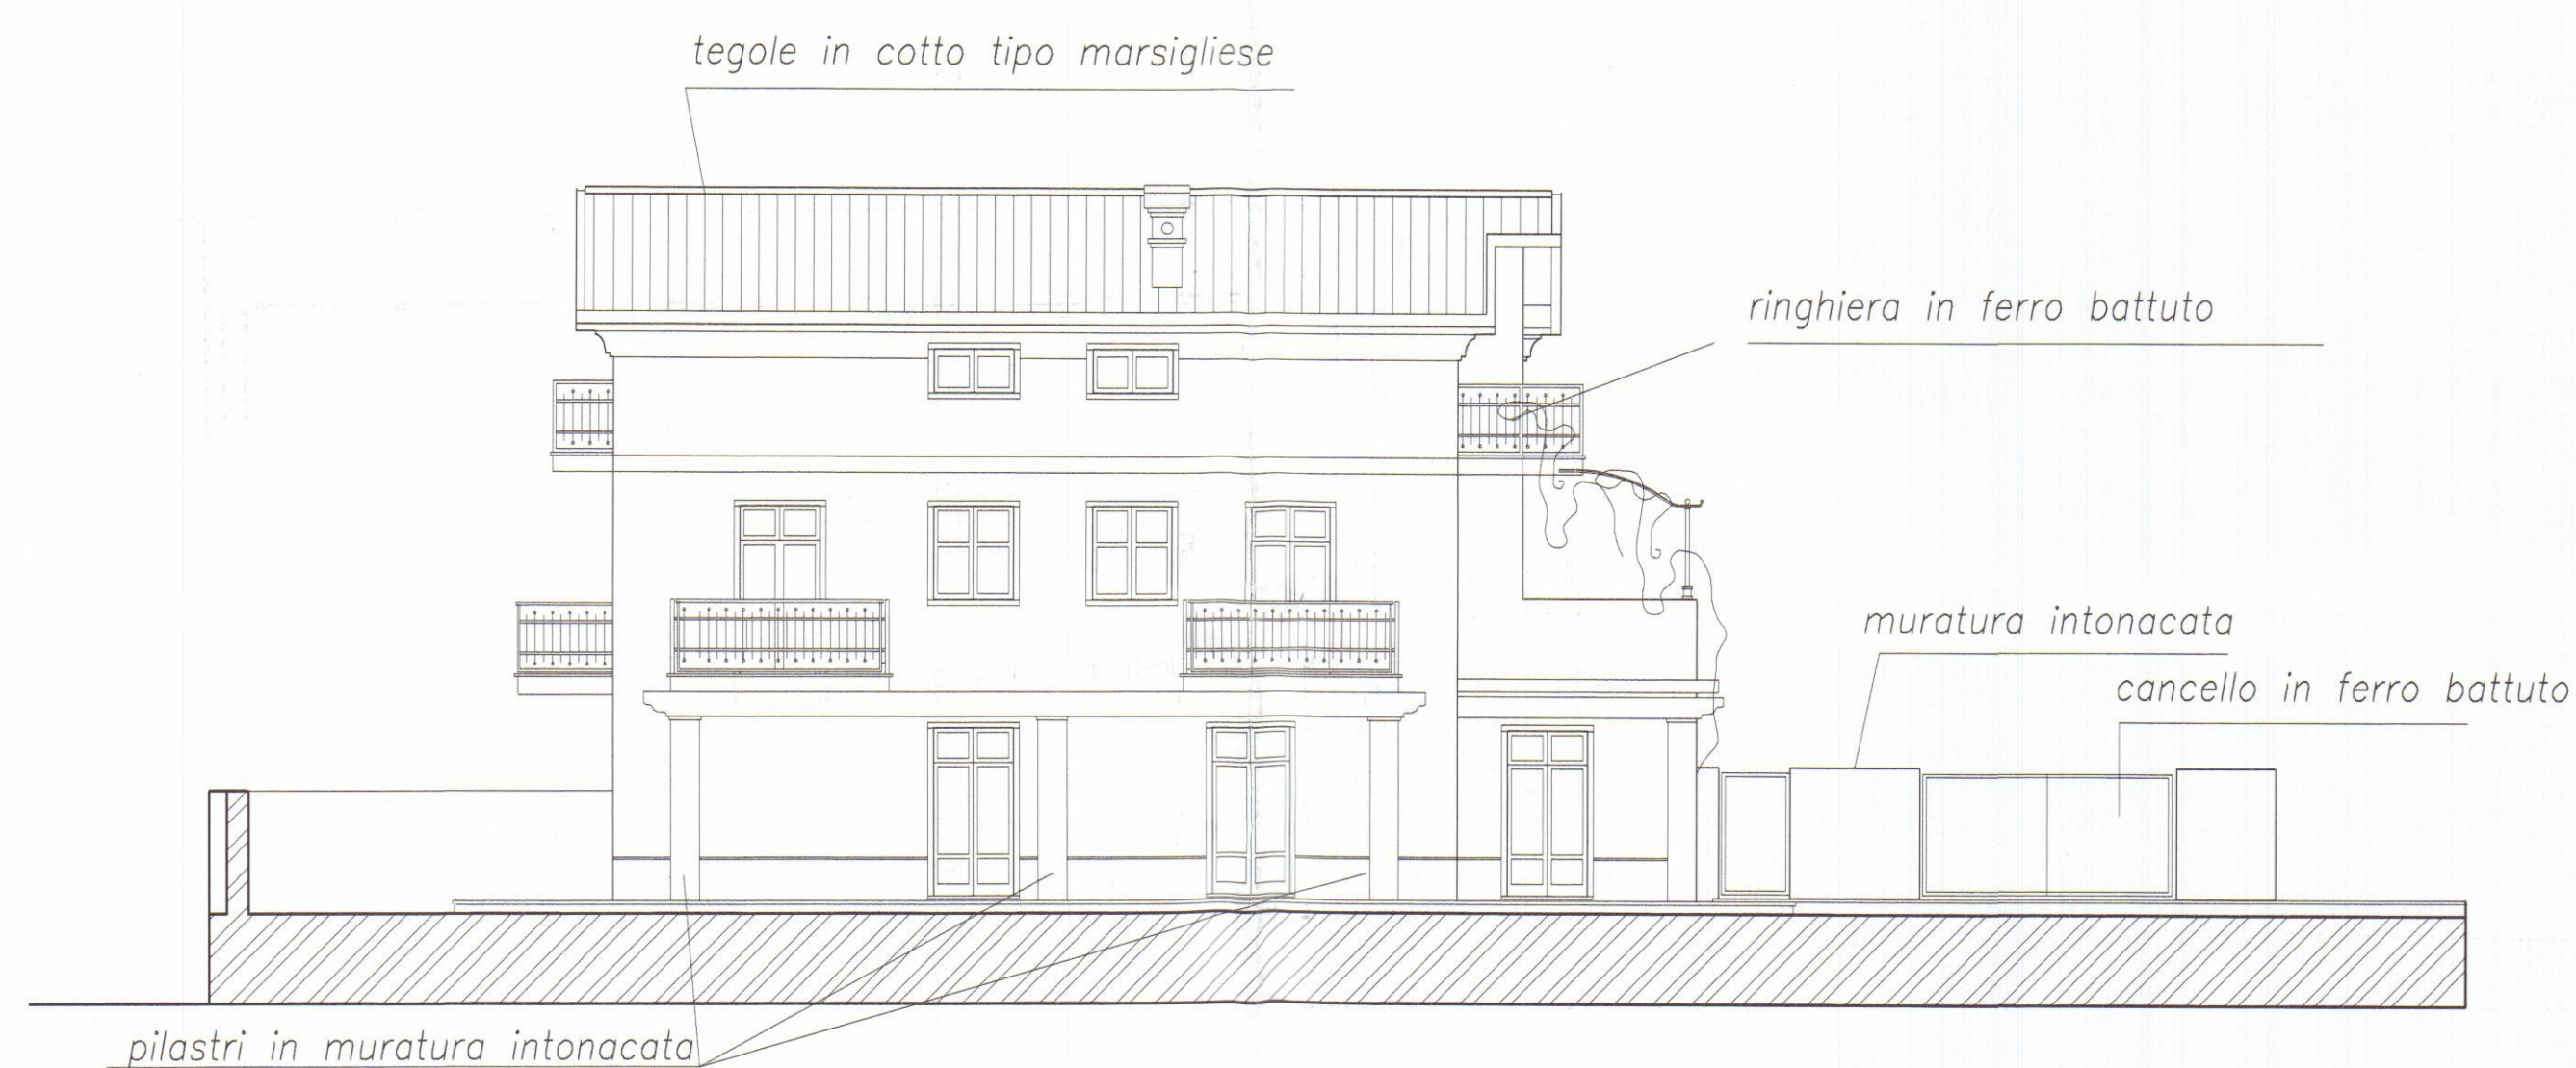


Prospetto sud – lato mare interno lotto

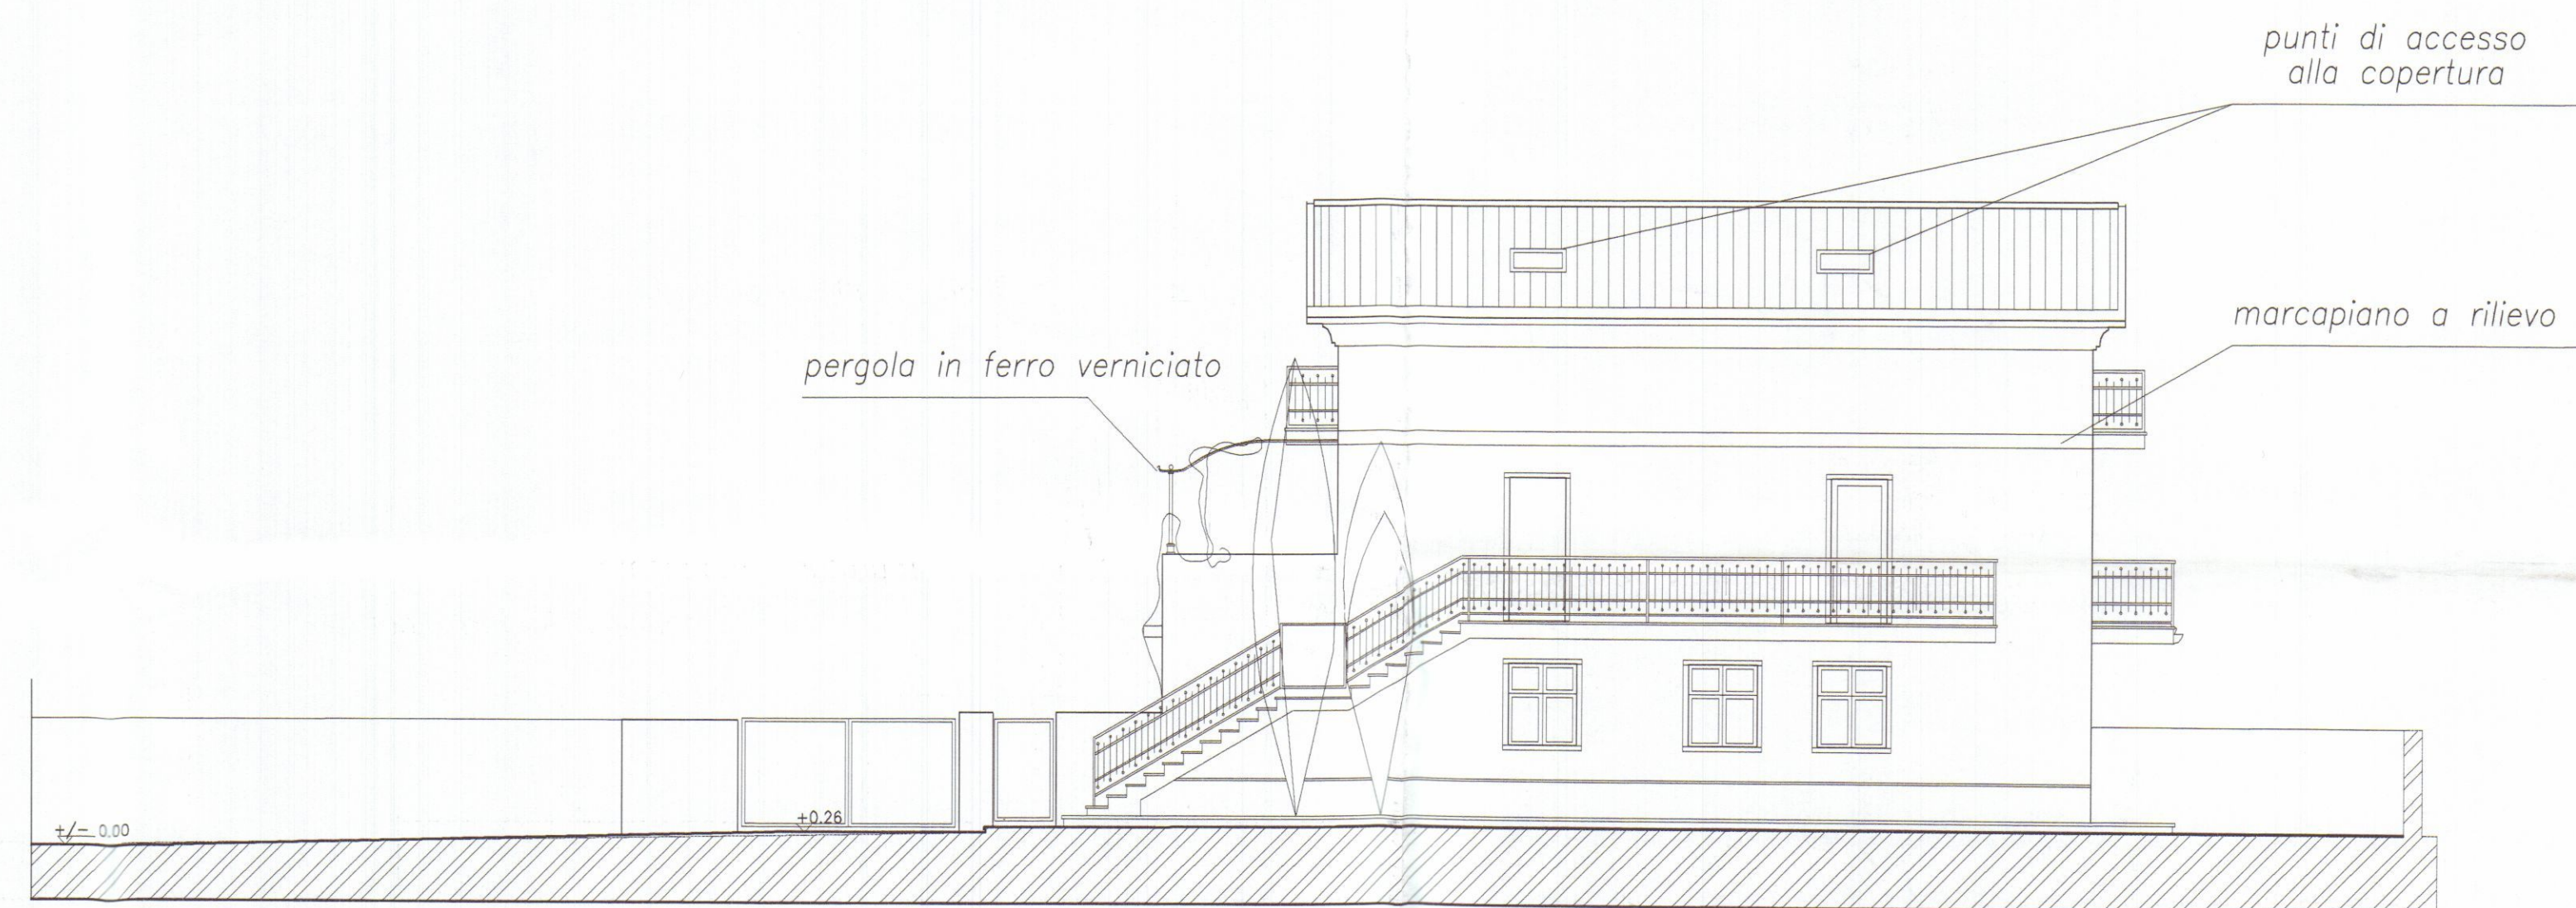

Prospetto nord – interno strada privata



Sezione A – A'


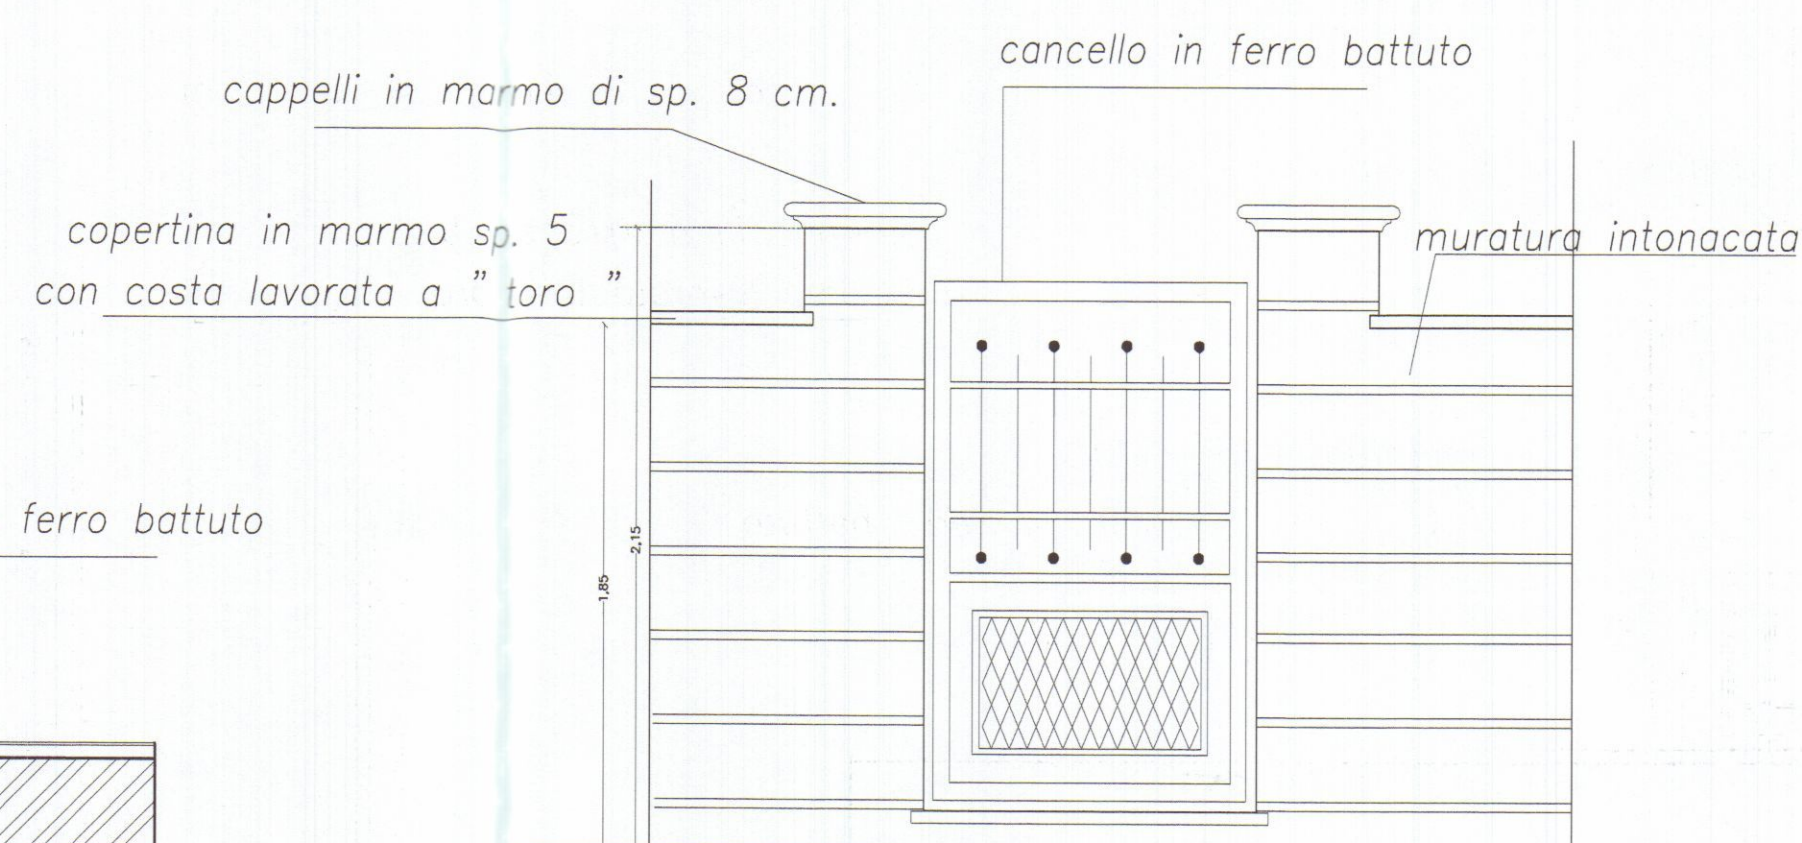


part. A
Particolare cancelli pedonali di ingresso




TOFEE SRL
Viale G. Galilei, 36
41013 CARRARA
P.IVA 03080452


	ARCHITETTO BIANCHI DOTT. ARCH. GIANNA MARIA BIANCHI	ARCHITETTURA INGEGNERIA DESIGN Viale XX Settembre n. 73 CARRARA – Tel. 0585/72648 Tel. 0585/72648	TAVOLA 2a
	COMUNE DI CARRARA		SCALA 1:100
Accertamento di Compatibilità Paesaggistica art. 167 comma 5 e art. 181 comma 1 quater del D.Lgs 42/04 relativa a unità immobiliare a piano terra in fabbricato sito in via Bigioni Fg. 97 Mapp. 868 sub. 1			
OGGETTO	P. RILASCIATO : Prospetti, sezioni		DATA AGG.1 05/ 2007
COMMITTENTE	TOFEE S.R.L.		DIS. PROT.

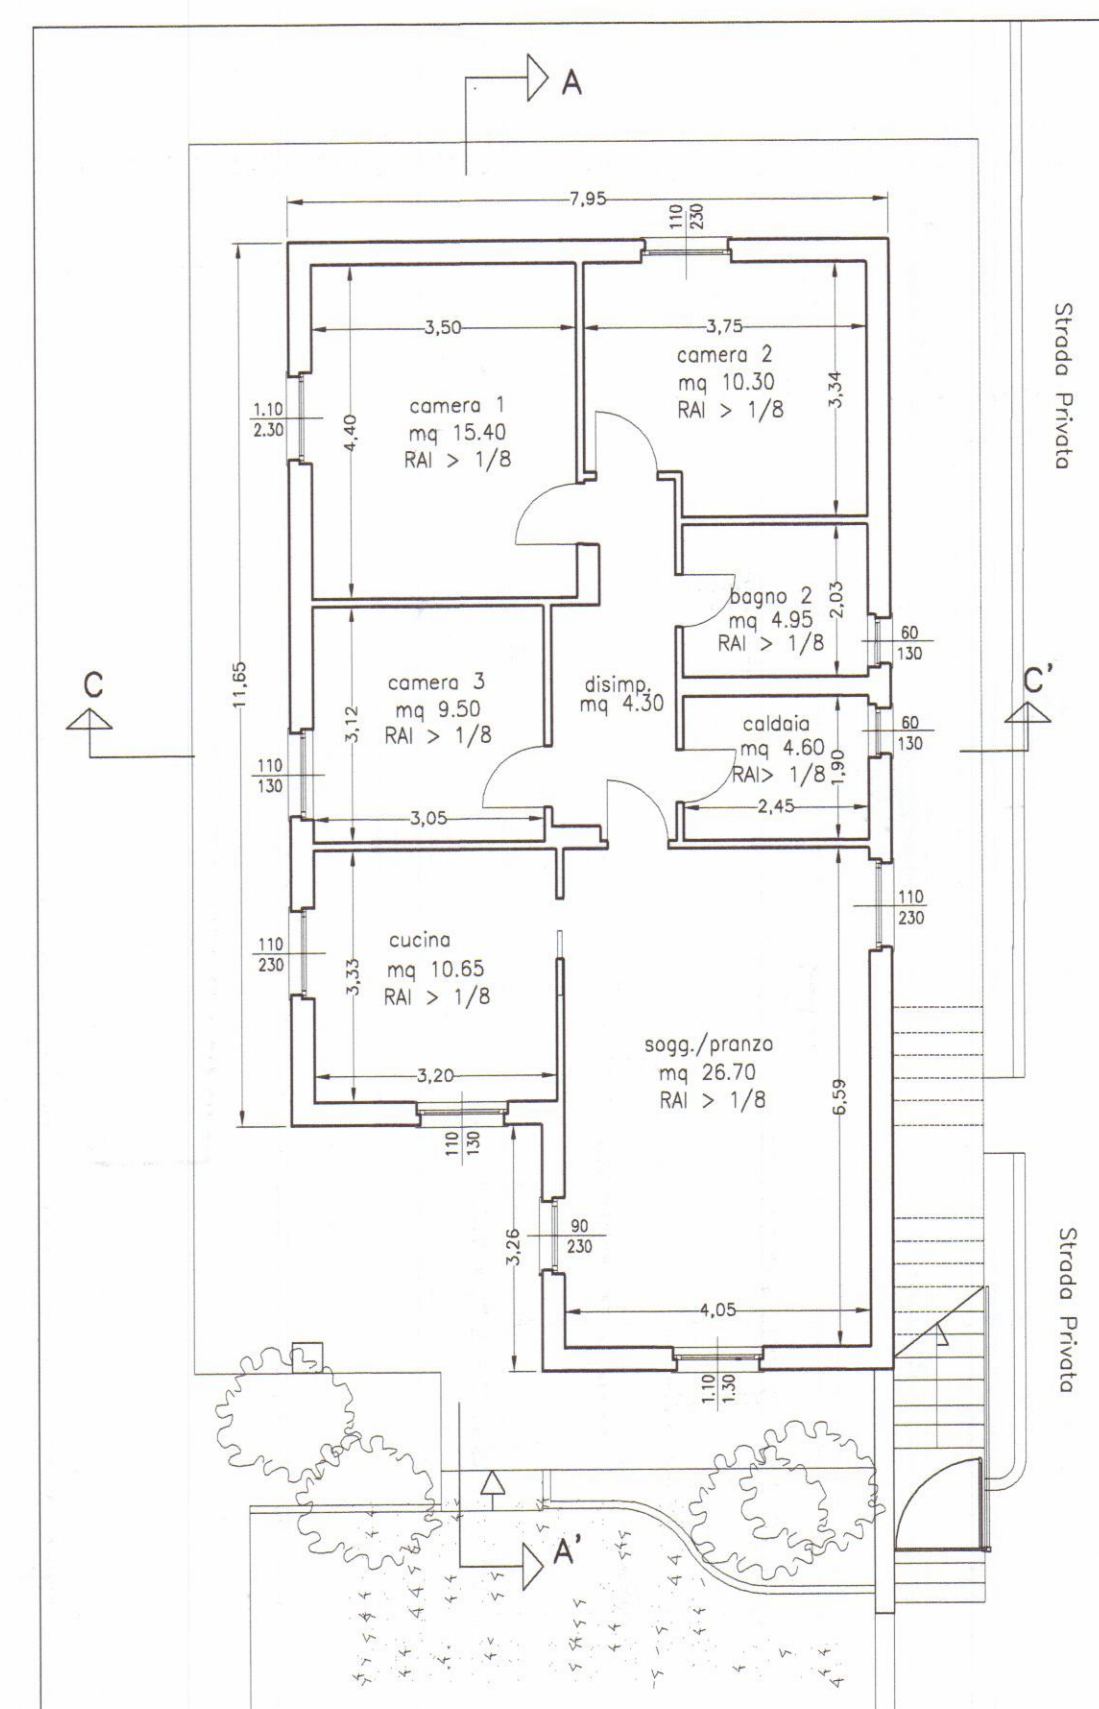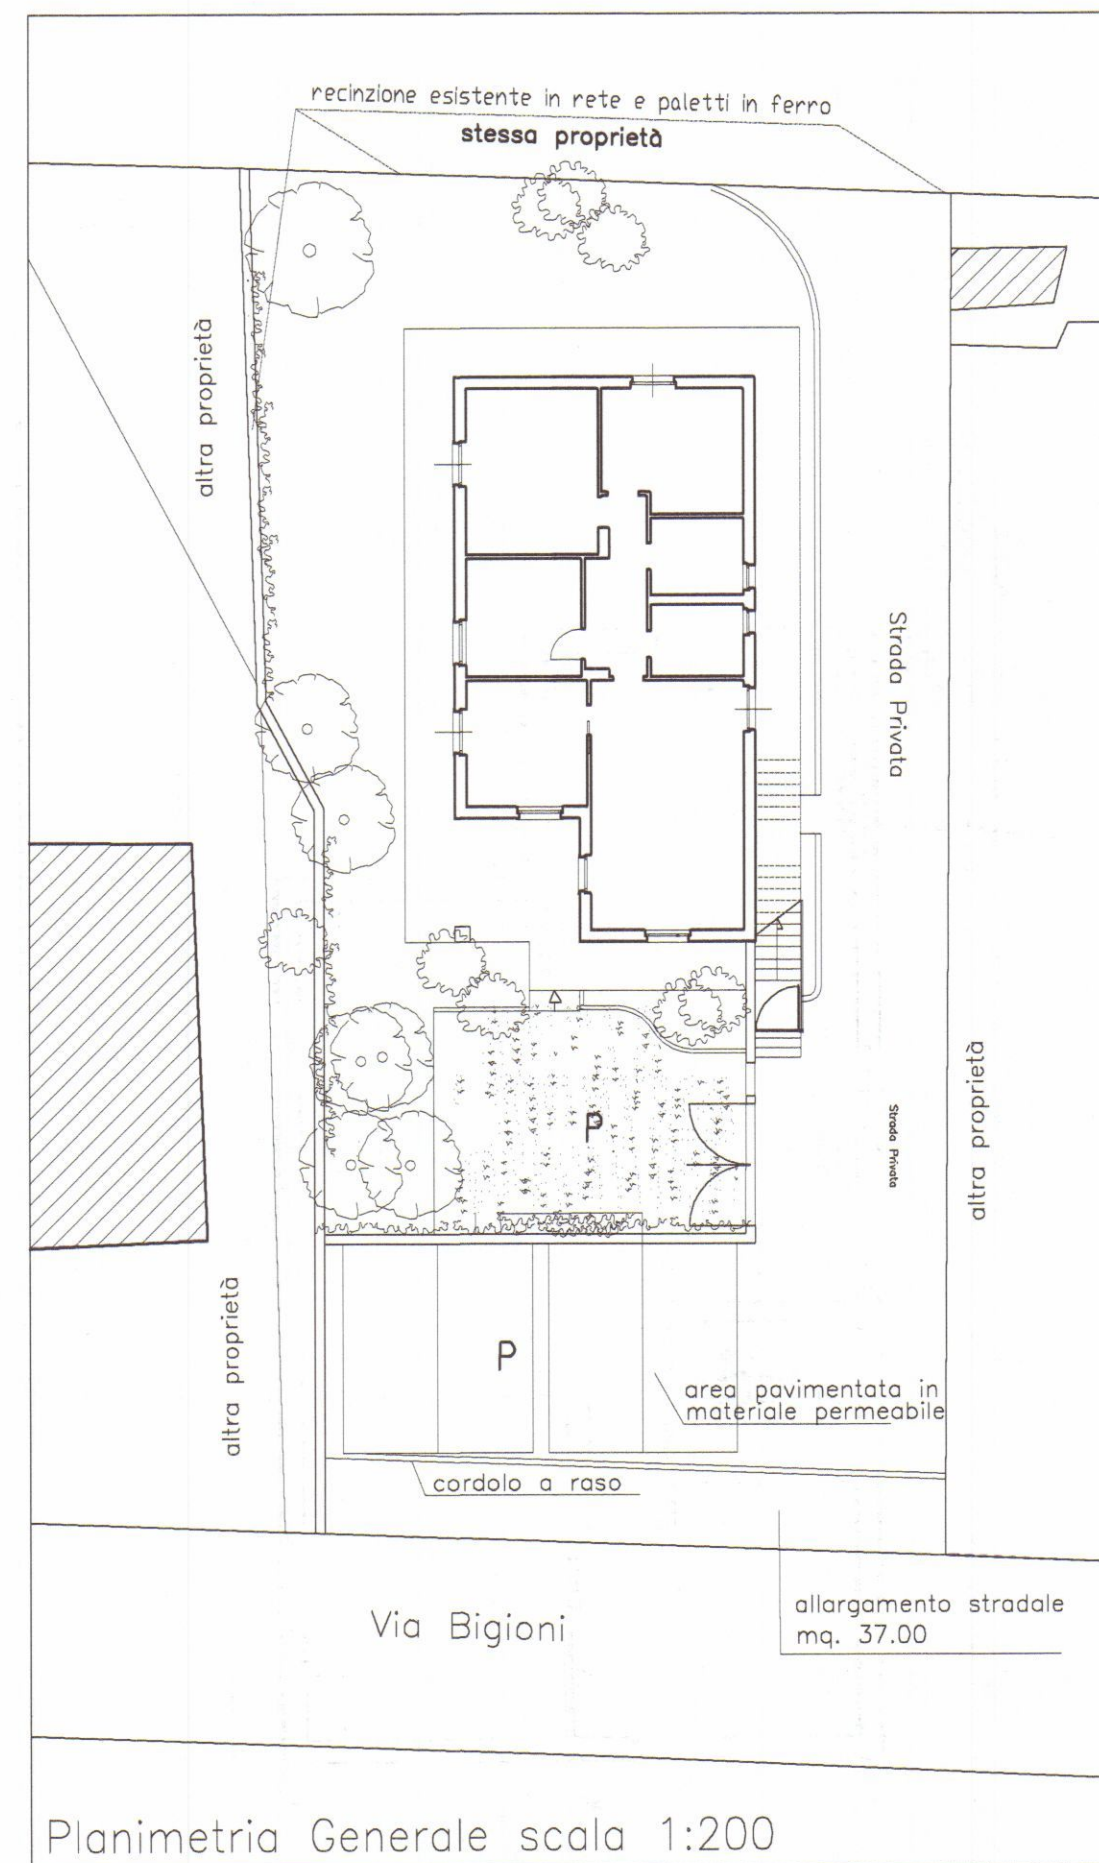


Piano Terra

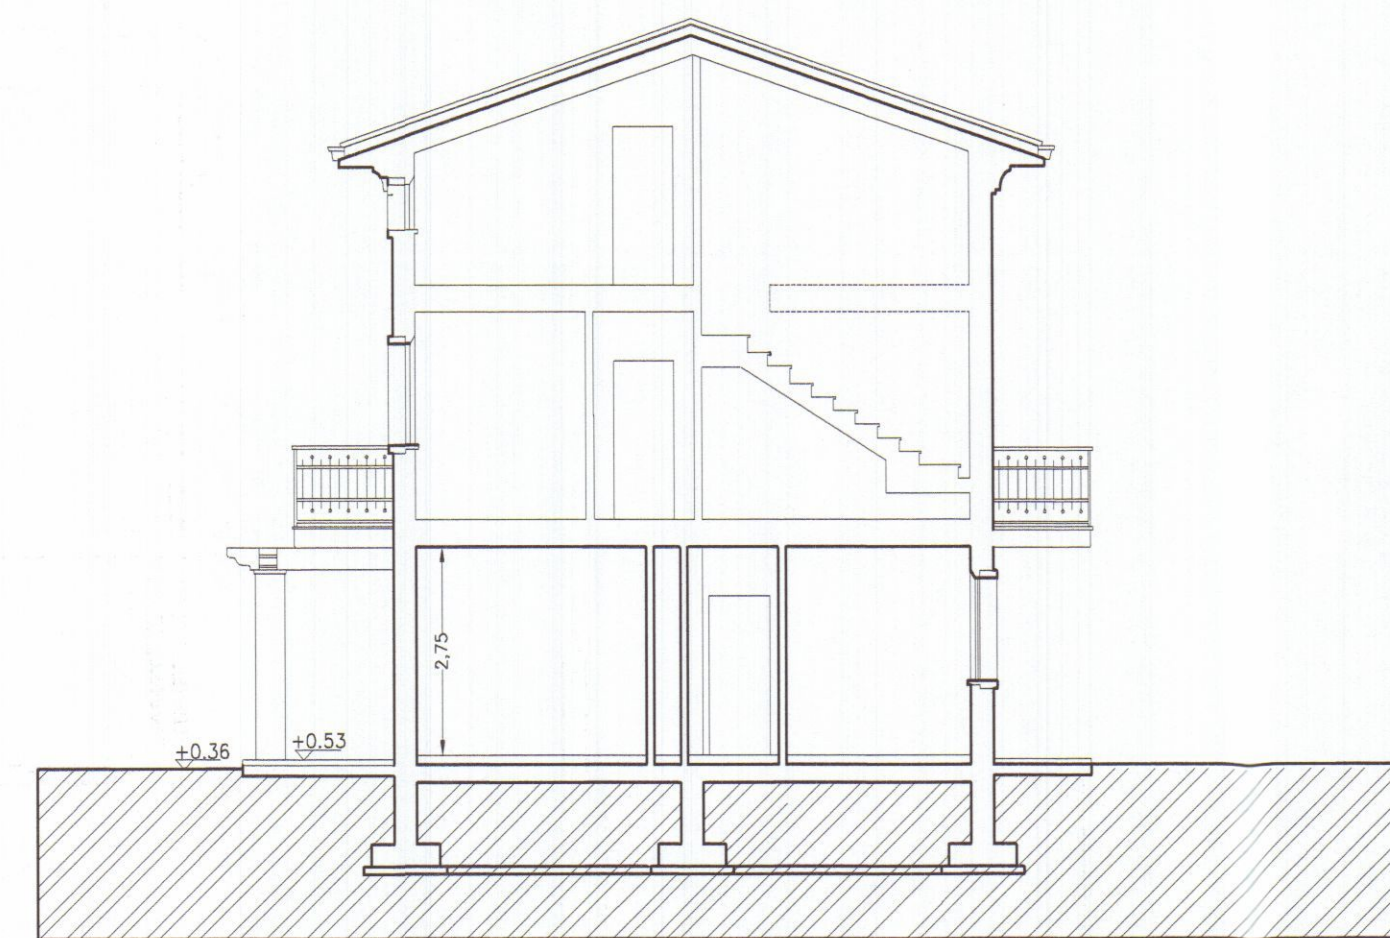


Sezione C-C'

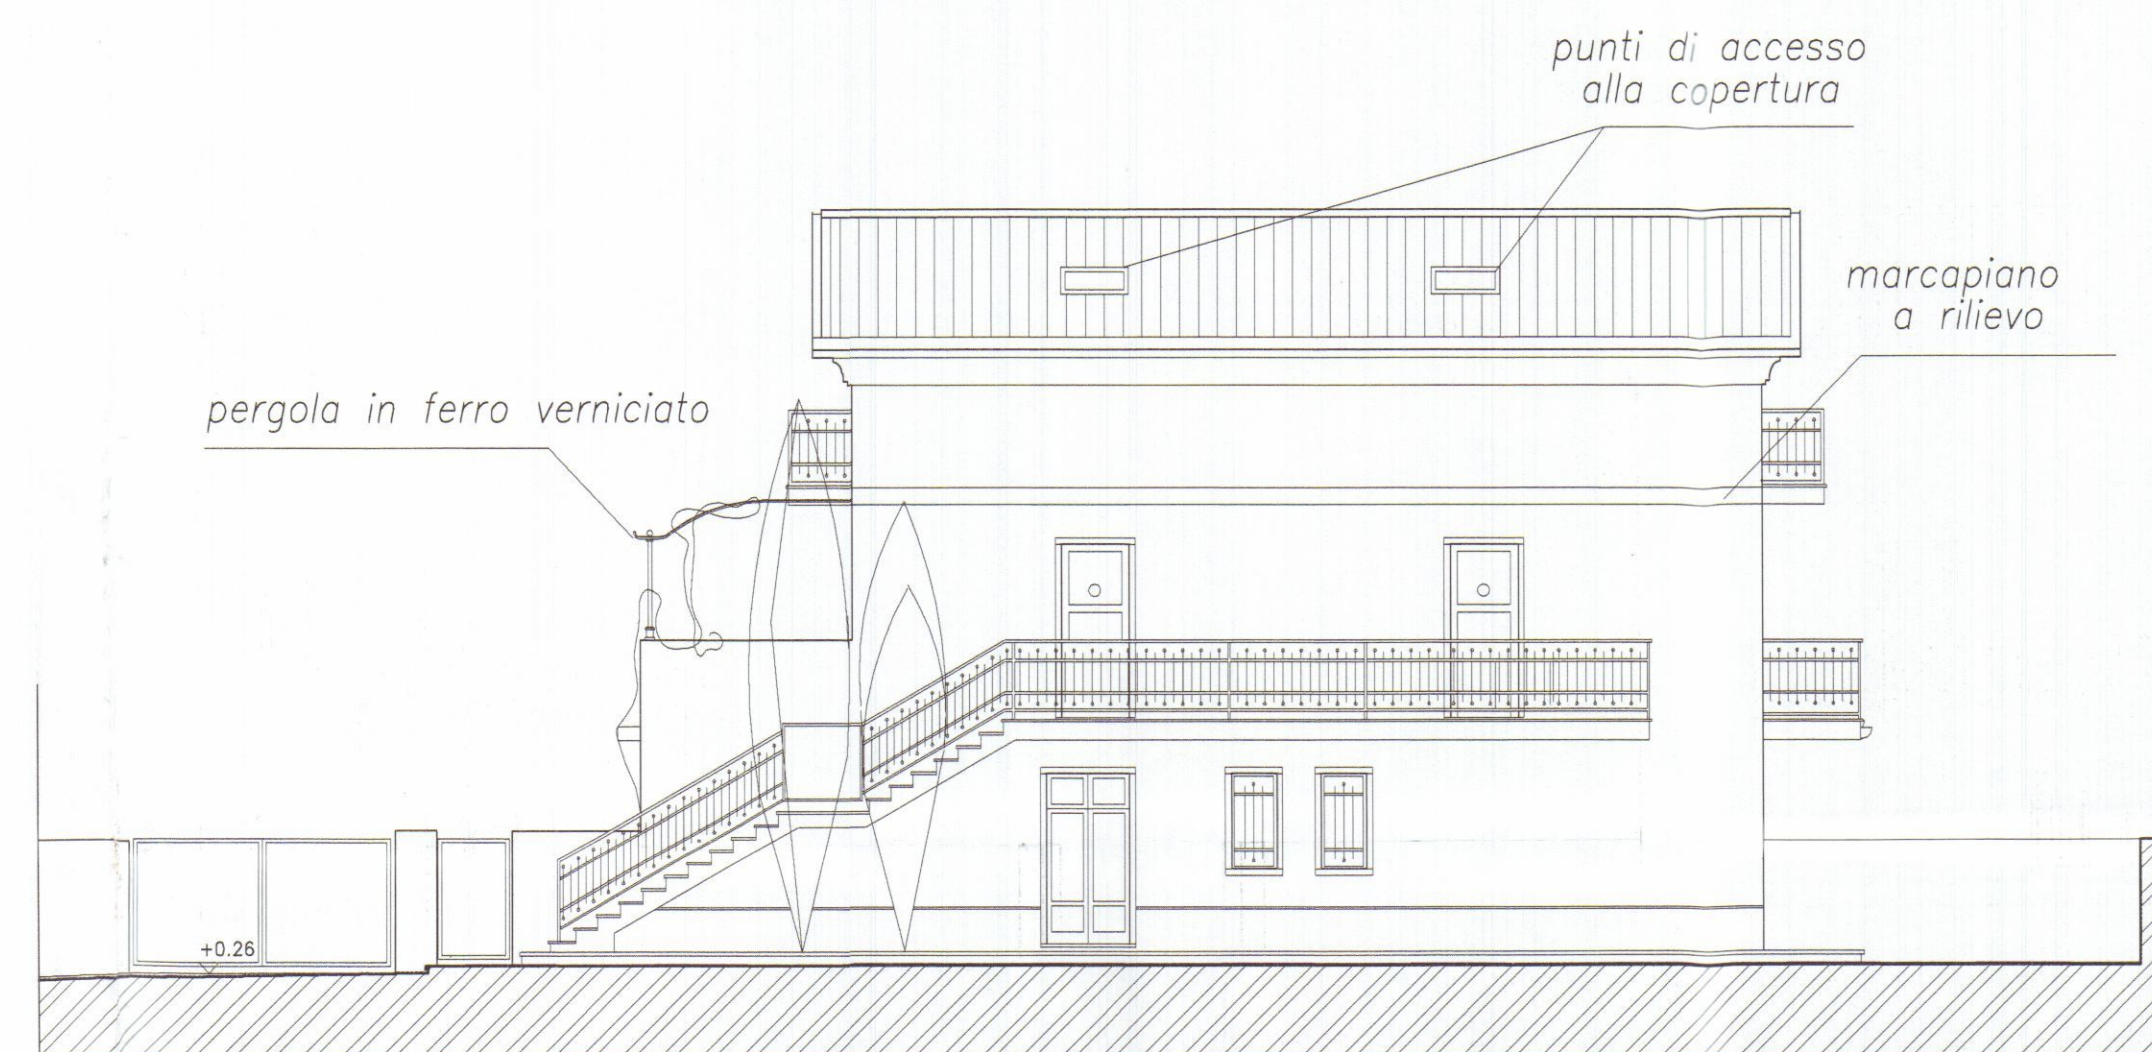

Prospetto nord - interno strada privata

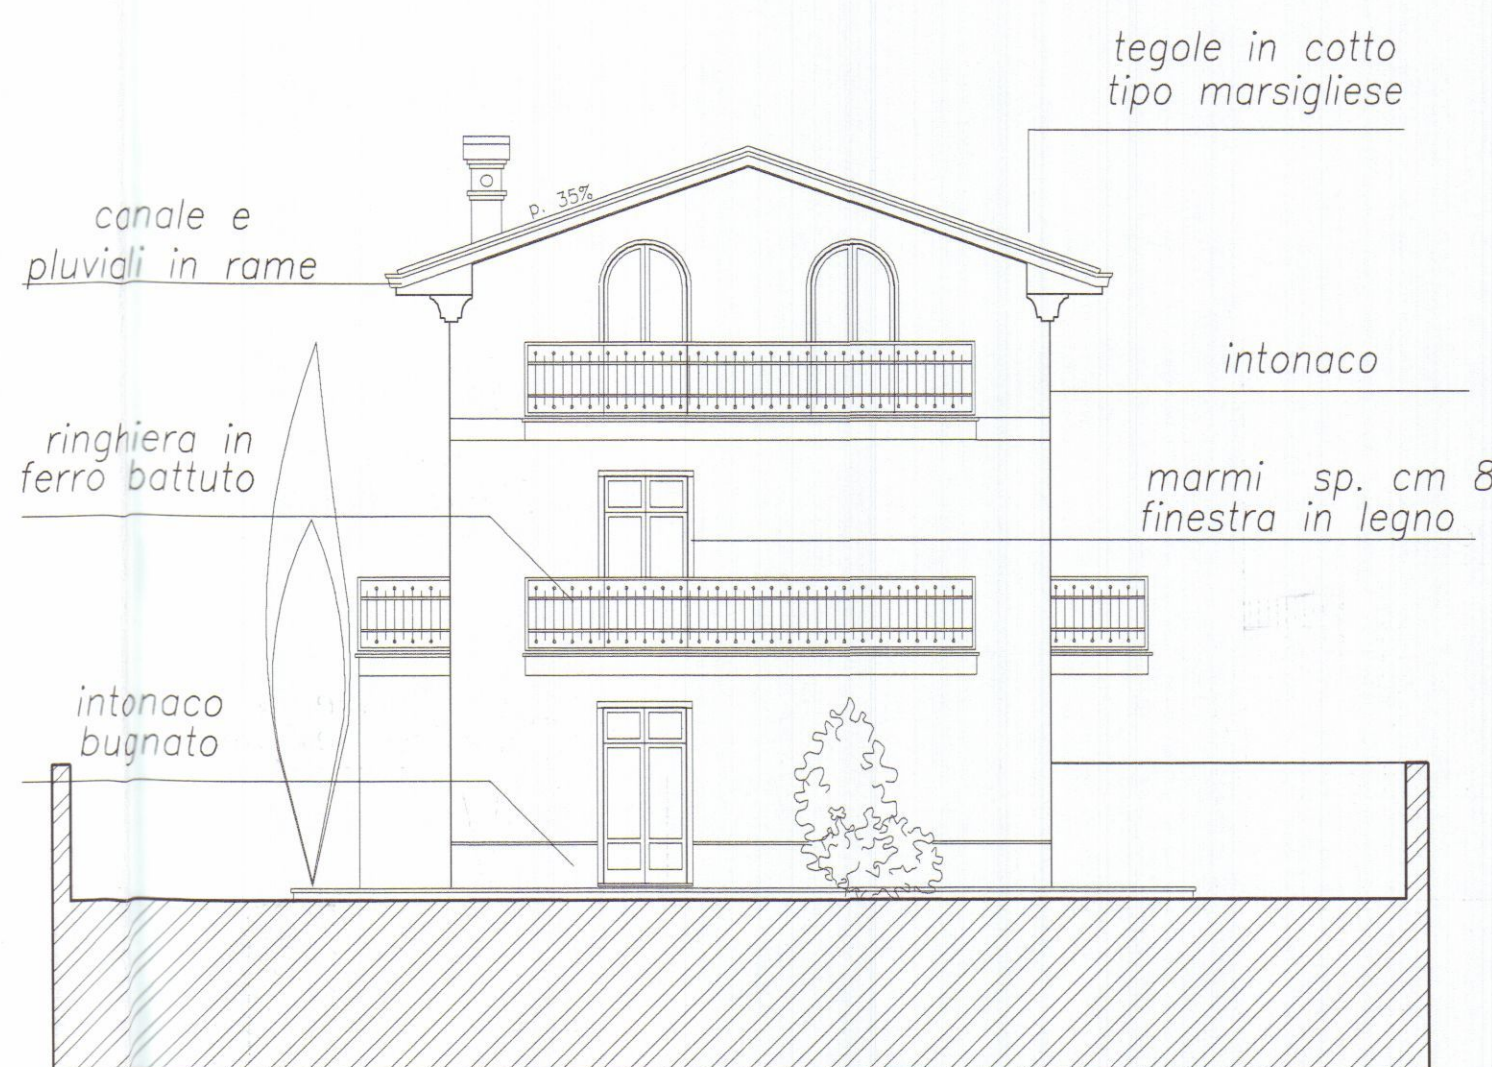


Prospetto ovest - lato interno lotto

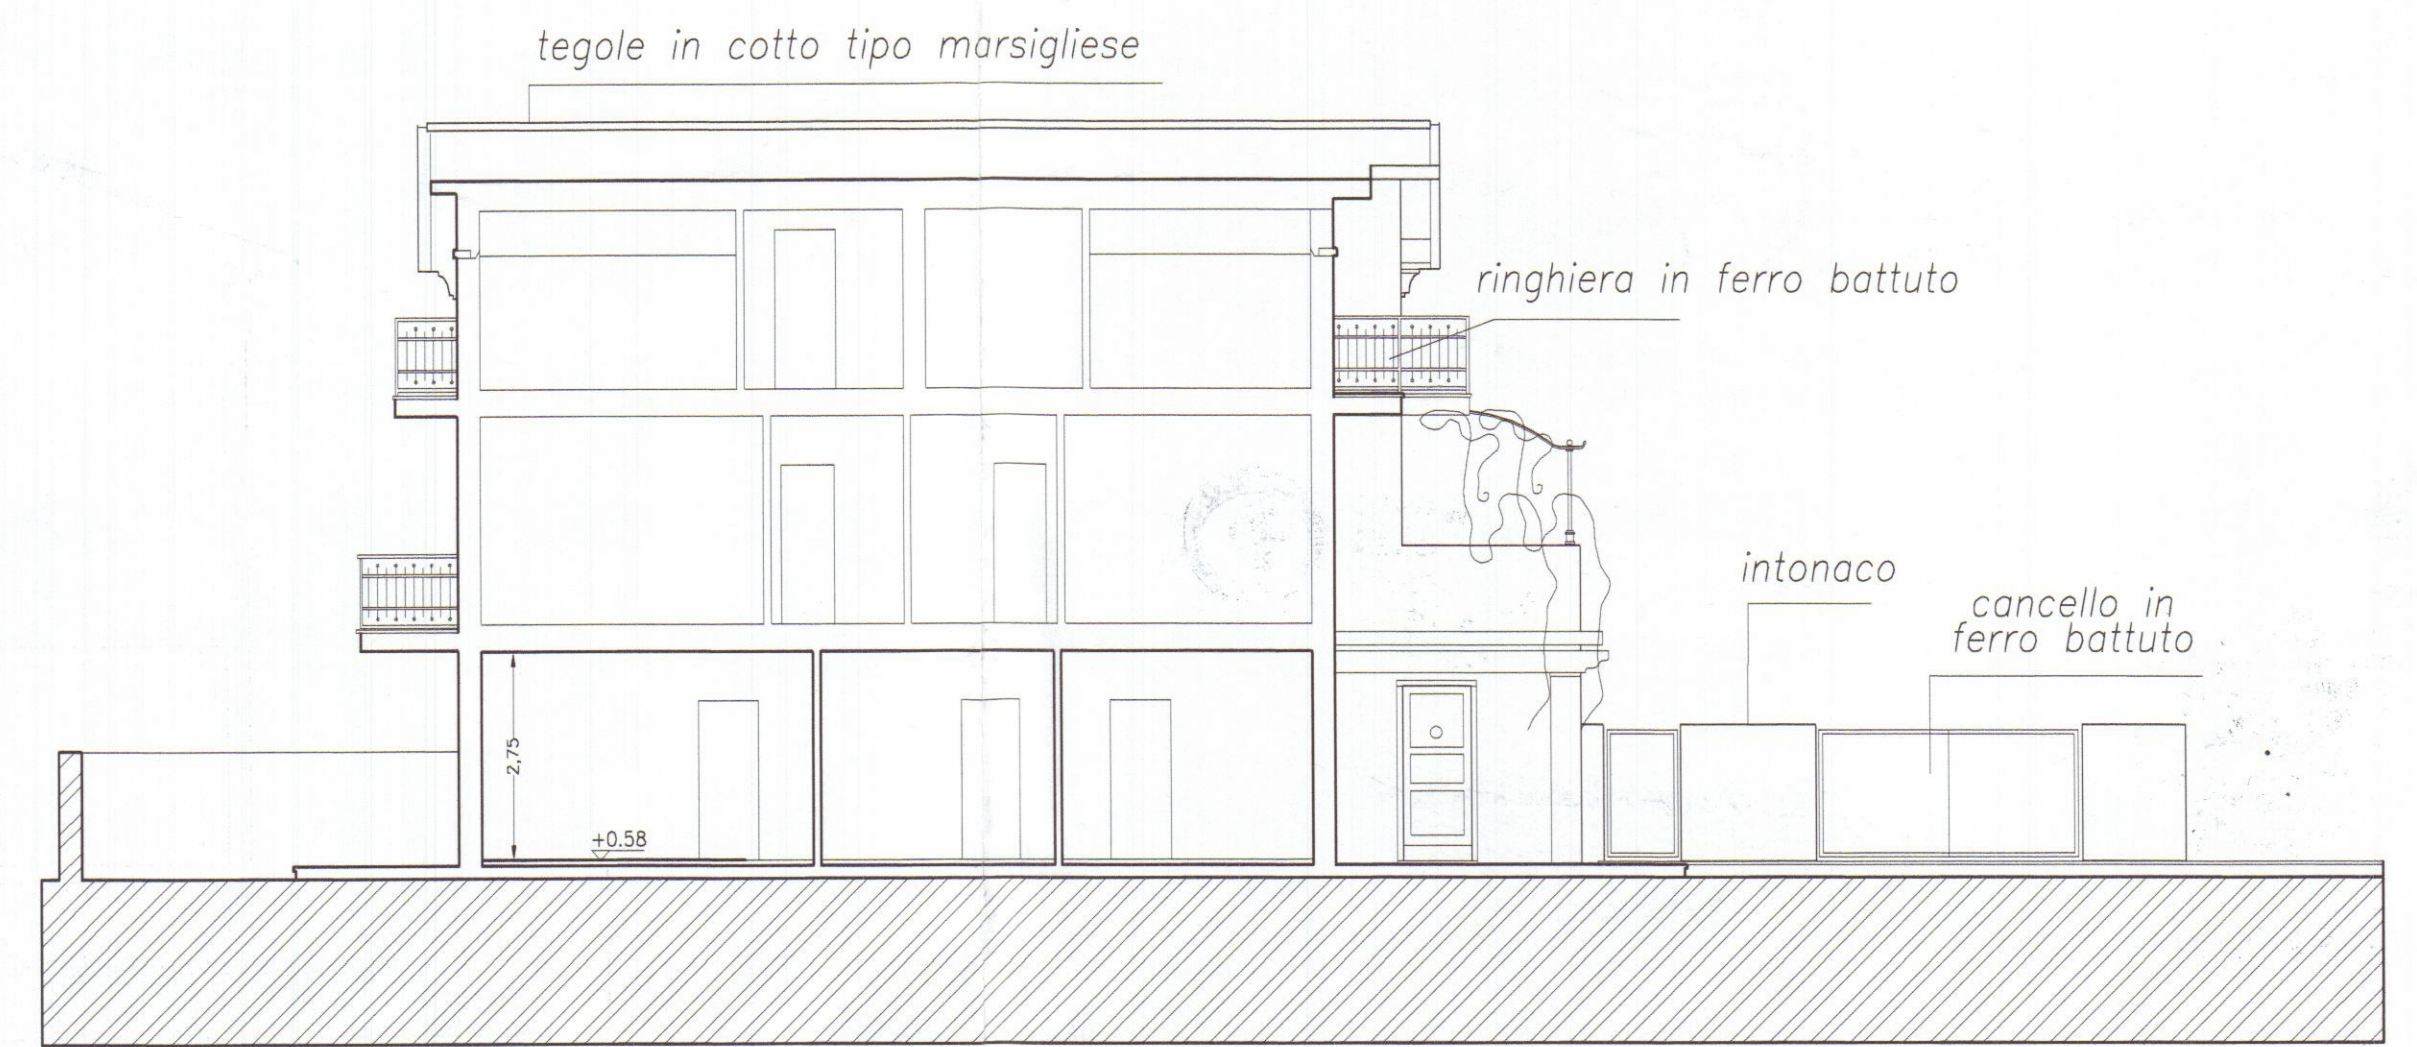

Sezione A - A'



Prospetto sud - lato mare interno lotto

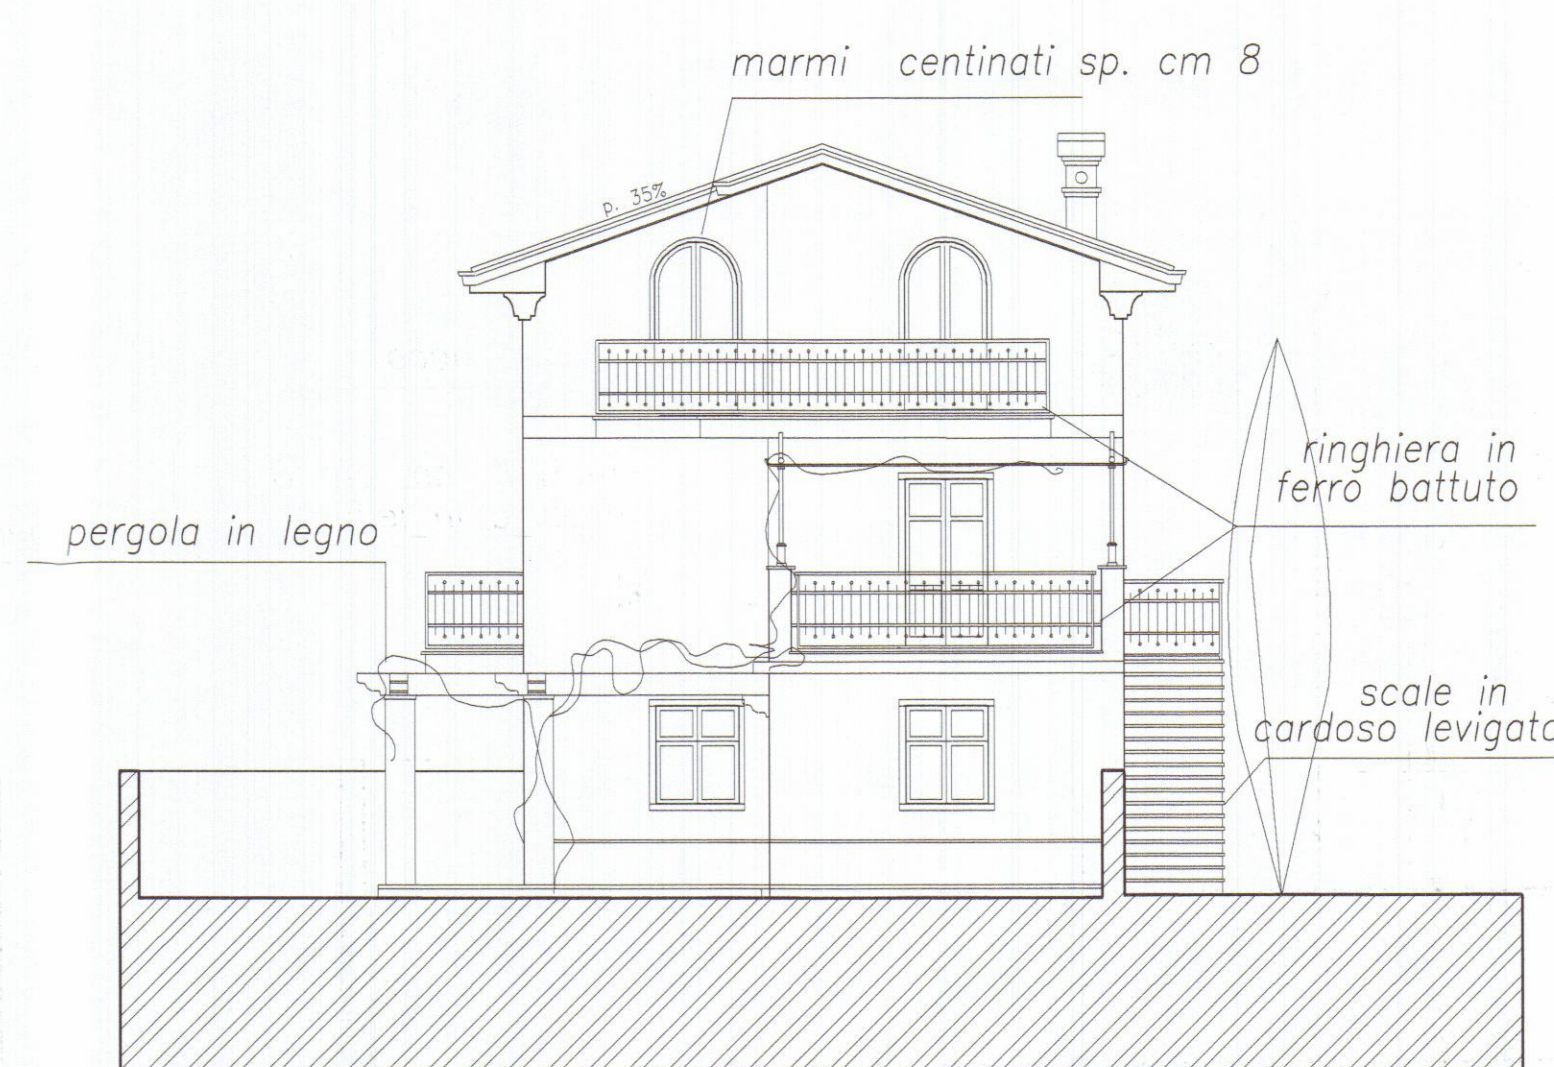


Prospetto est - lato via Bigioni




TOFEE SRL
Viale G. Galilei, 36
41053 CARRARA
R.I.A.D. 162900452

	ARCHITETTURA INGEGNERIA DESIGN Viale XX Settembre n. 73 CARRARA - Tel. 0585/72648 DOTT. ARCH. GIANNA MARIA BIANCHI	TAVOLA 1b
	COMUNE DI CARRARA	SCALA 1:100
Accertamento di Compatibilità art. 167 comma 5 e art. 181 comma 1 quater del D.Lgs 42/04 relativa a unità immobiliare a piano terra in fabbricato sito in via Bigioni Fg. 97 Mapp 868 sub. 1		
OGGETTO	PROGETTO: Pianta PT, sezioni, Prospetti	DATA 28.5.2008 AGG.1 DIS. PROT.
COMMITTENTE	TOFEE S.R.L.	

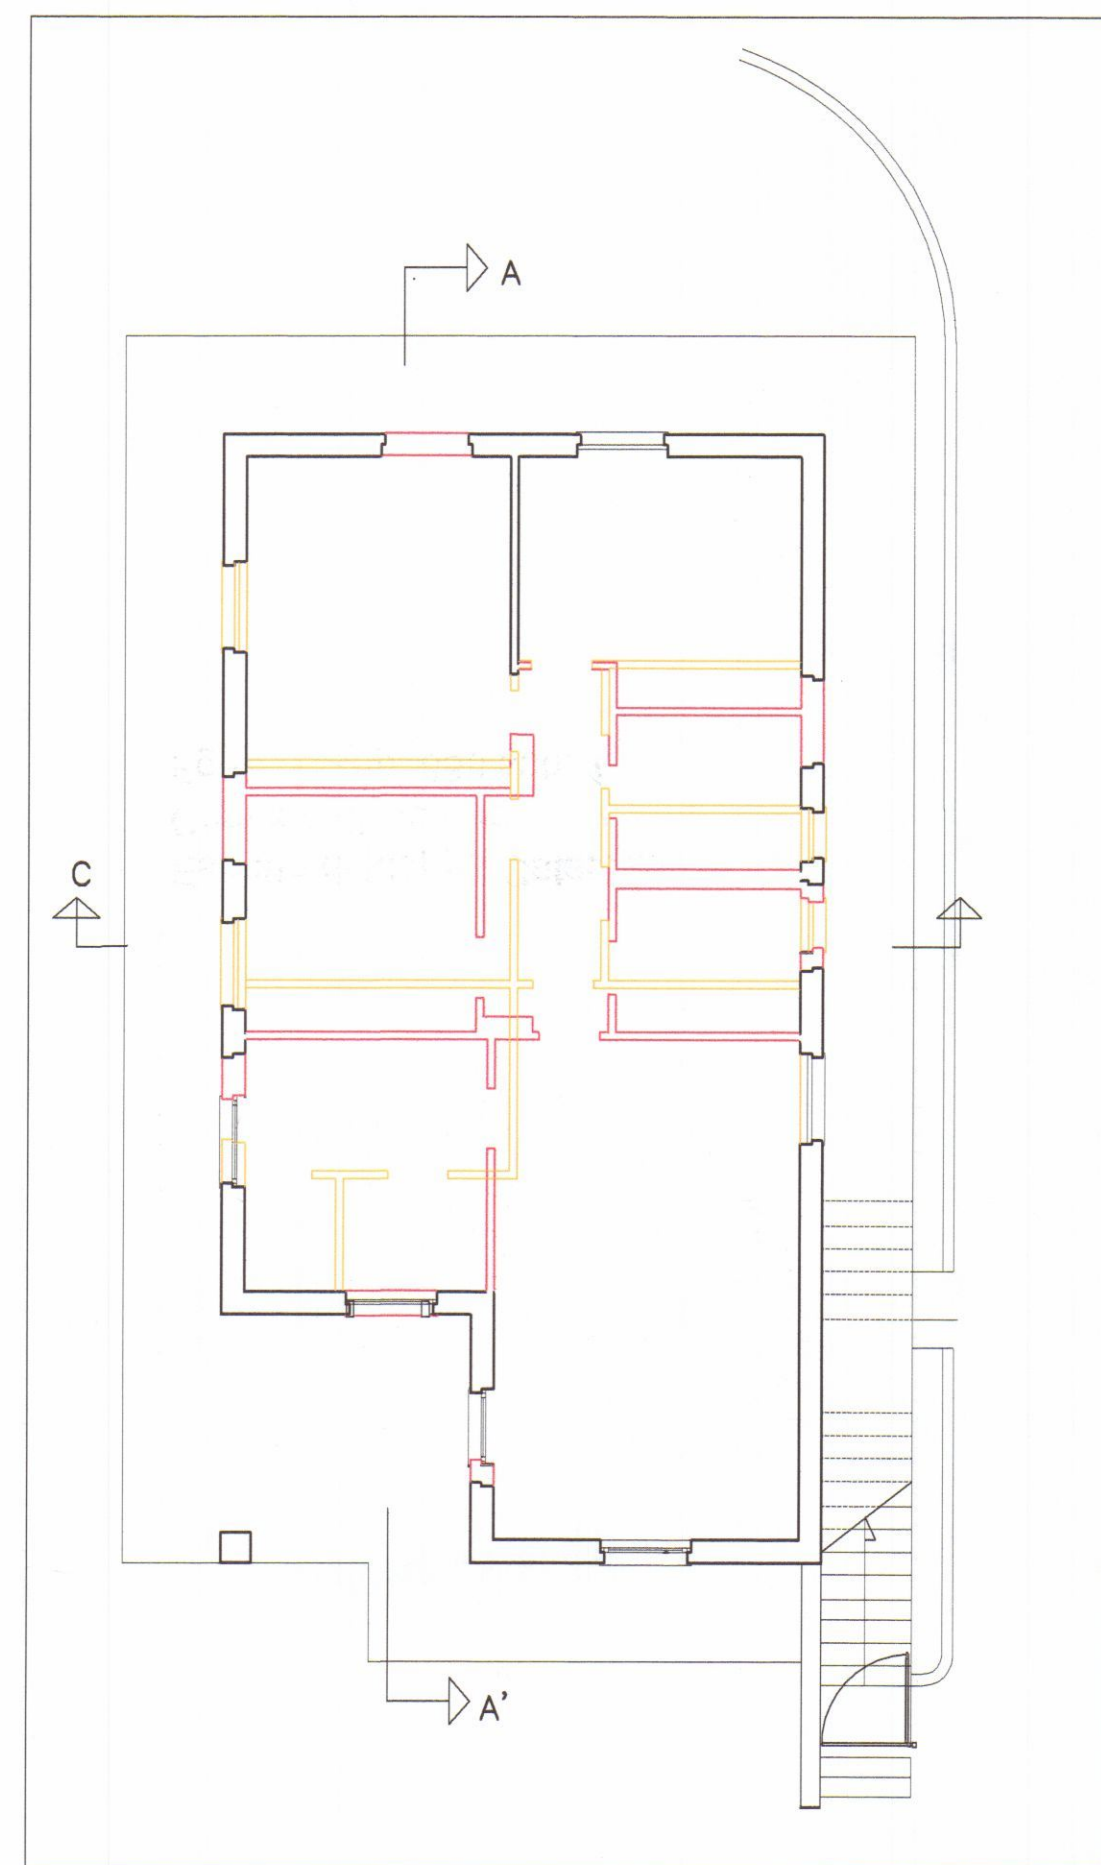

Pianta Piano Terra

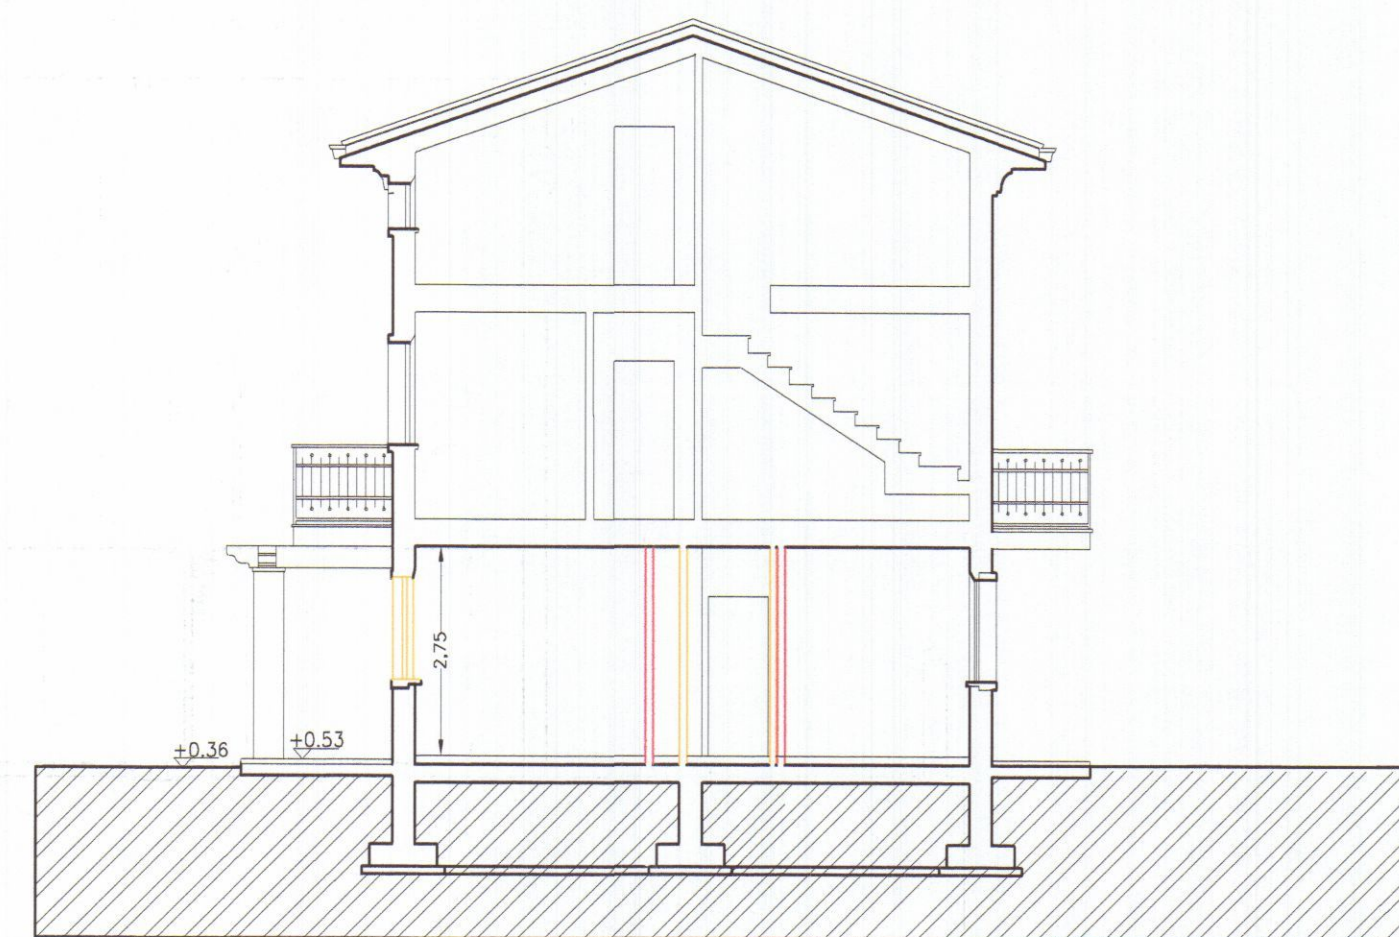

Sezione C - C'




Sezione A - A'



Prospetto nord - interno strada privata



Prospetto sud - lato mare interno lotto

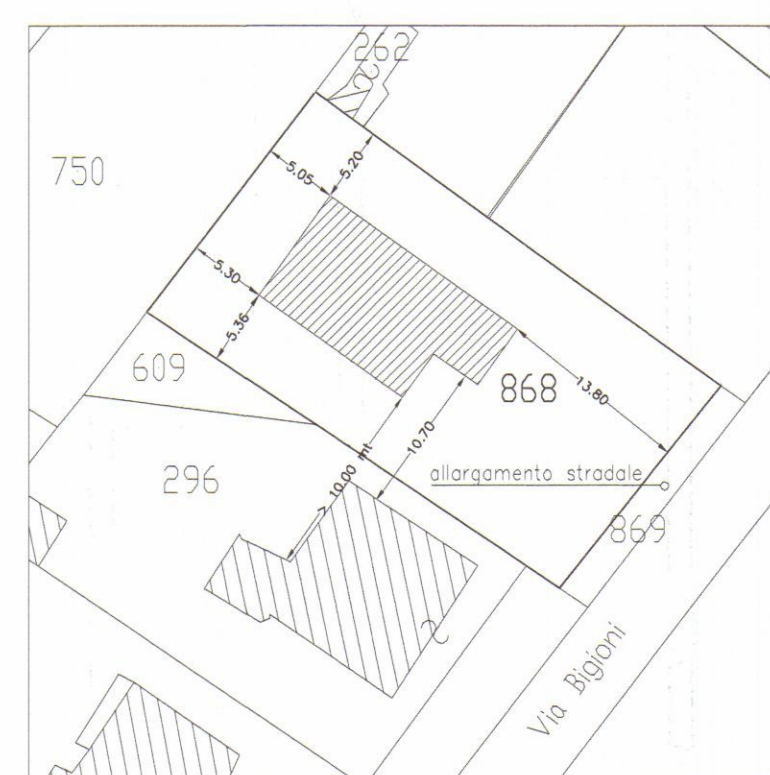

Estratto di Mappa Catastale
Comune di Carrara
Fg.97, Mapp. 868 sub. 1



Prospetto ovest - lato interno lotto





Prospetto est - lato via Bigioni




TOFEE SRL
Viale G. Galilei, 36
54038 CARRARA
P.IVA 01003080482

	ARCHITETTURA INGEGNERIA DESIGN Architetto, Viale XX Settembre n. 73 CARRARA - Tel. 0585/72648 BIANCHI Gianna Maria	TAVOLA 1c
	COMUNE DI CARRARA	SCALA 1:100
Accertamento di Compatibilità art. 167 comma 5 e art. 181 comma 1 quater del D.Lgs 42/04 relativa a unità immobiliare a piano terra in fabbricato sito in via Bigioni Fg. 97 Mapp 868 sub. 1		
OGGETTO	RAFFRONTO: Pianta PT, Sezioni, Prospetti	DATA 28.5.2008 AGG.1 DIS. PROT.
COMMITTENTE	TOFEE S.R.L.	

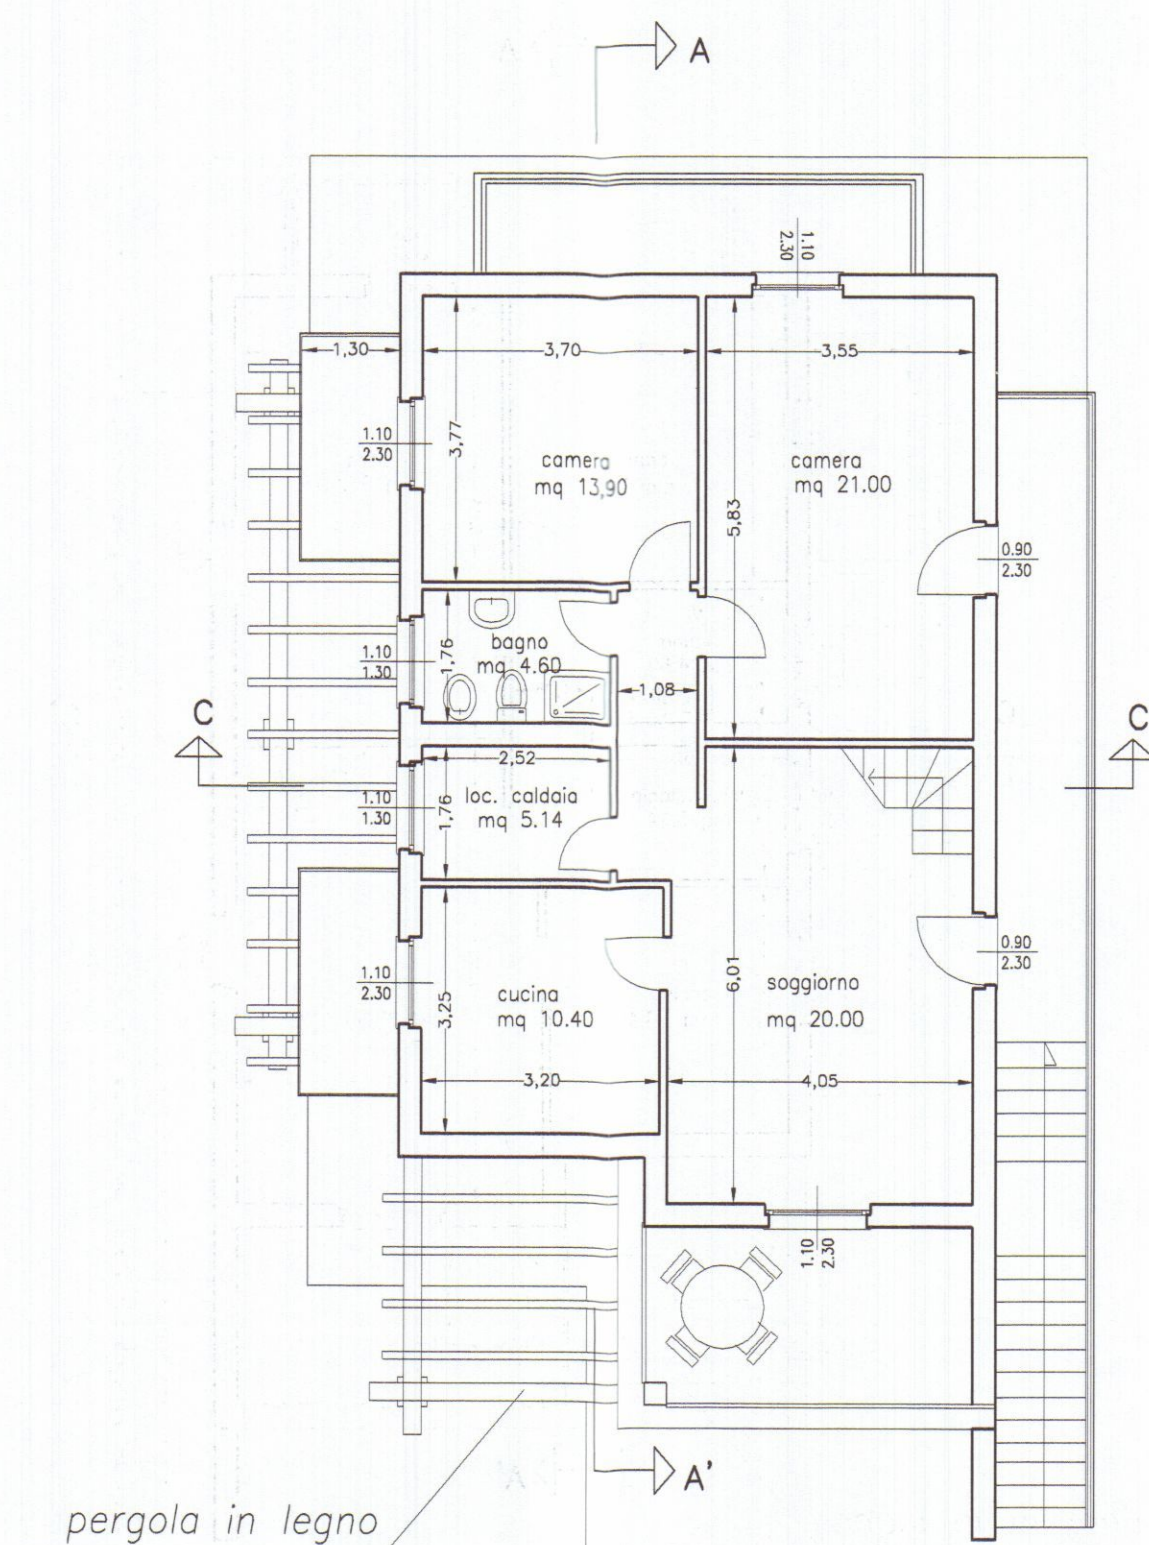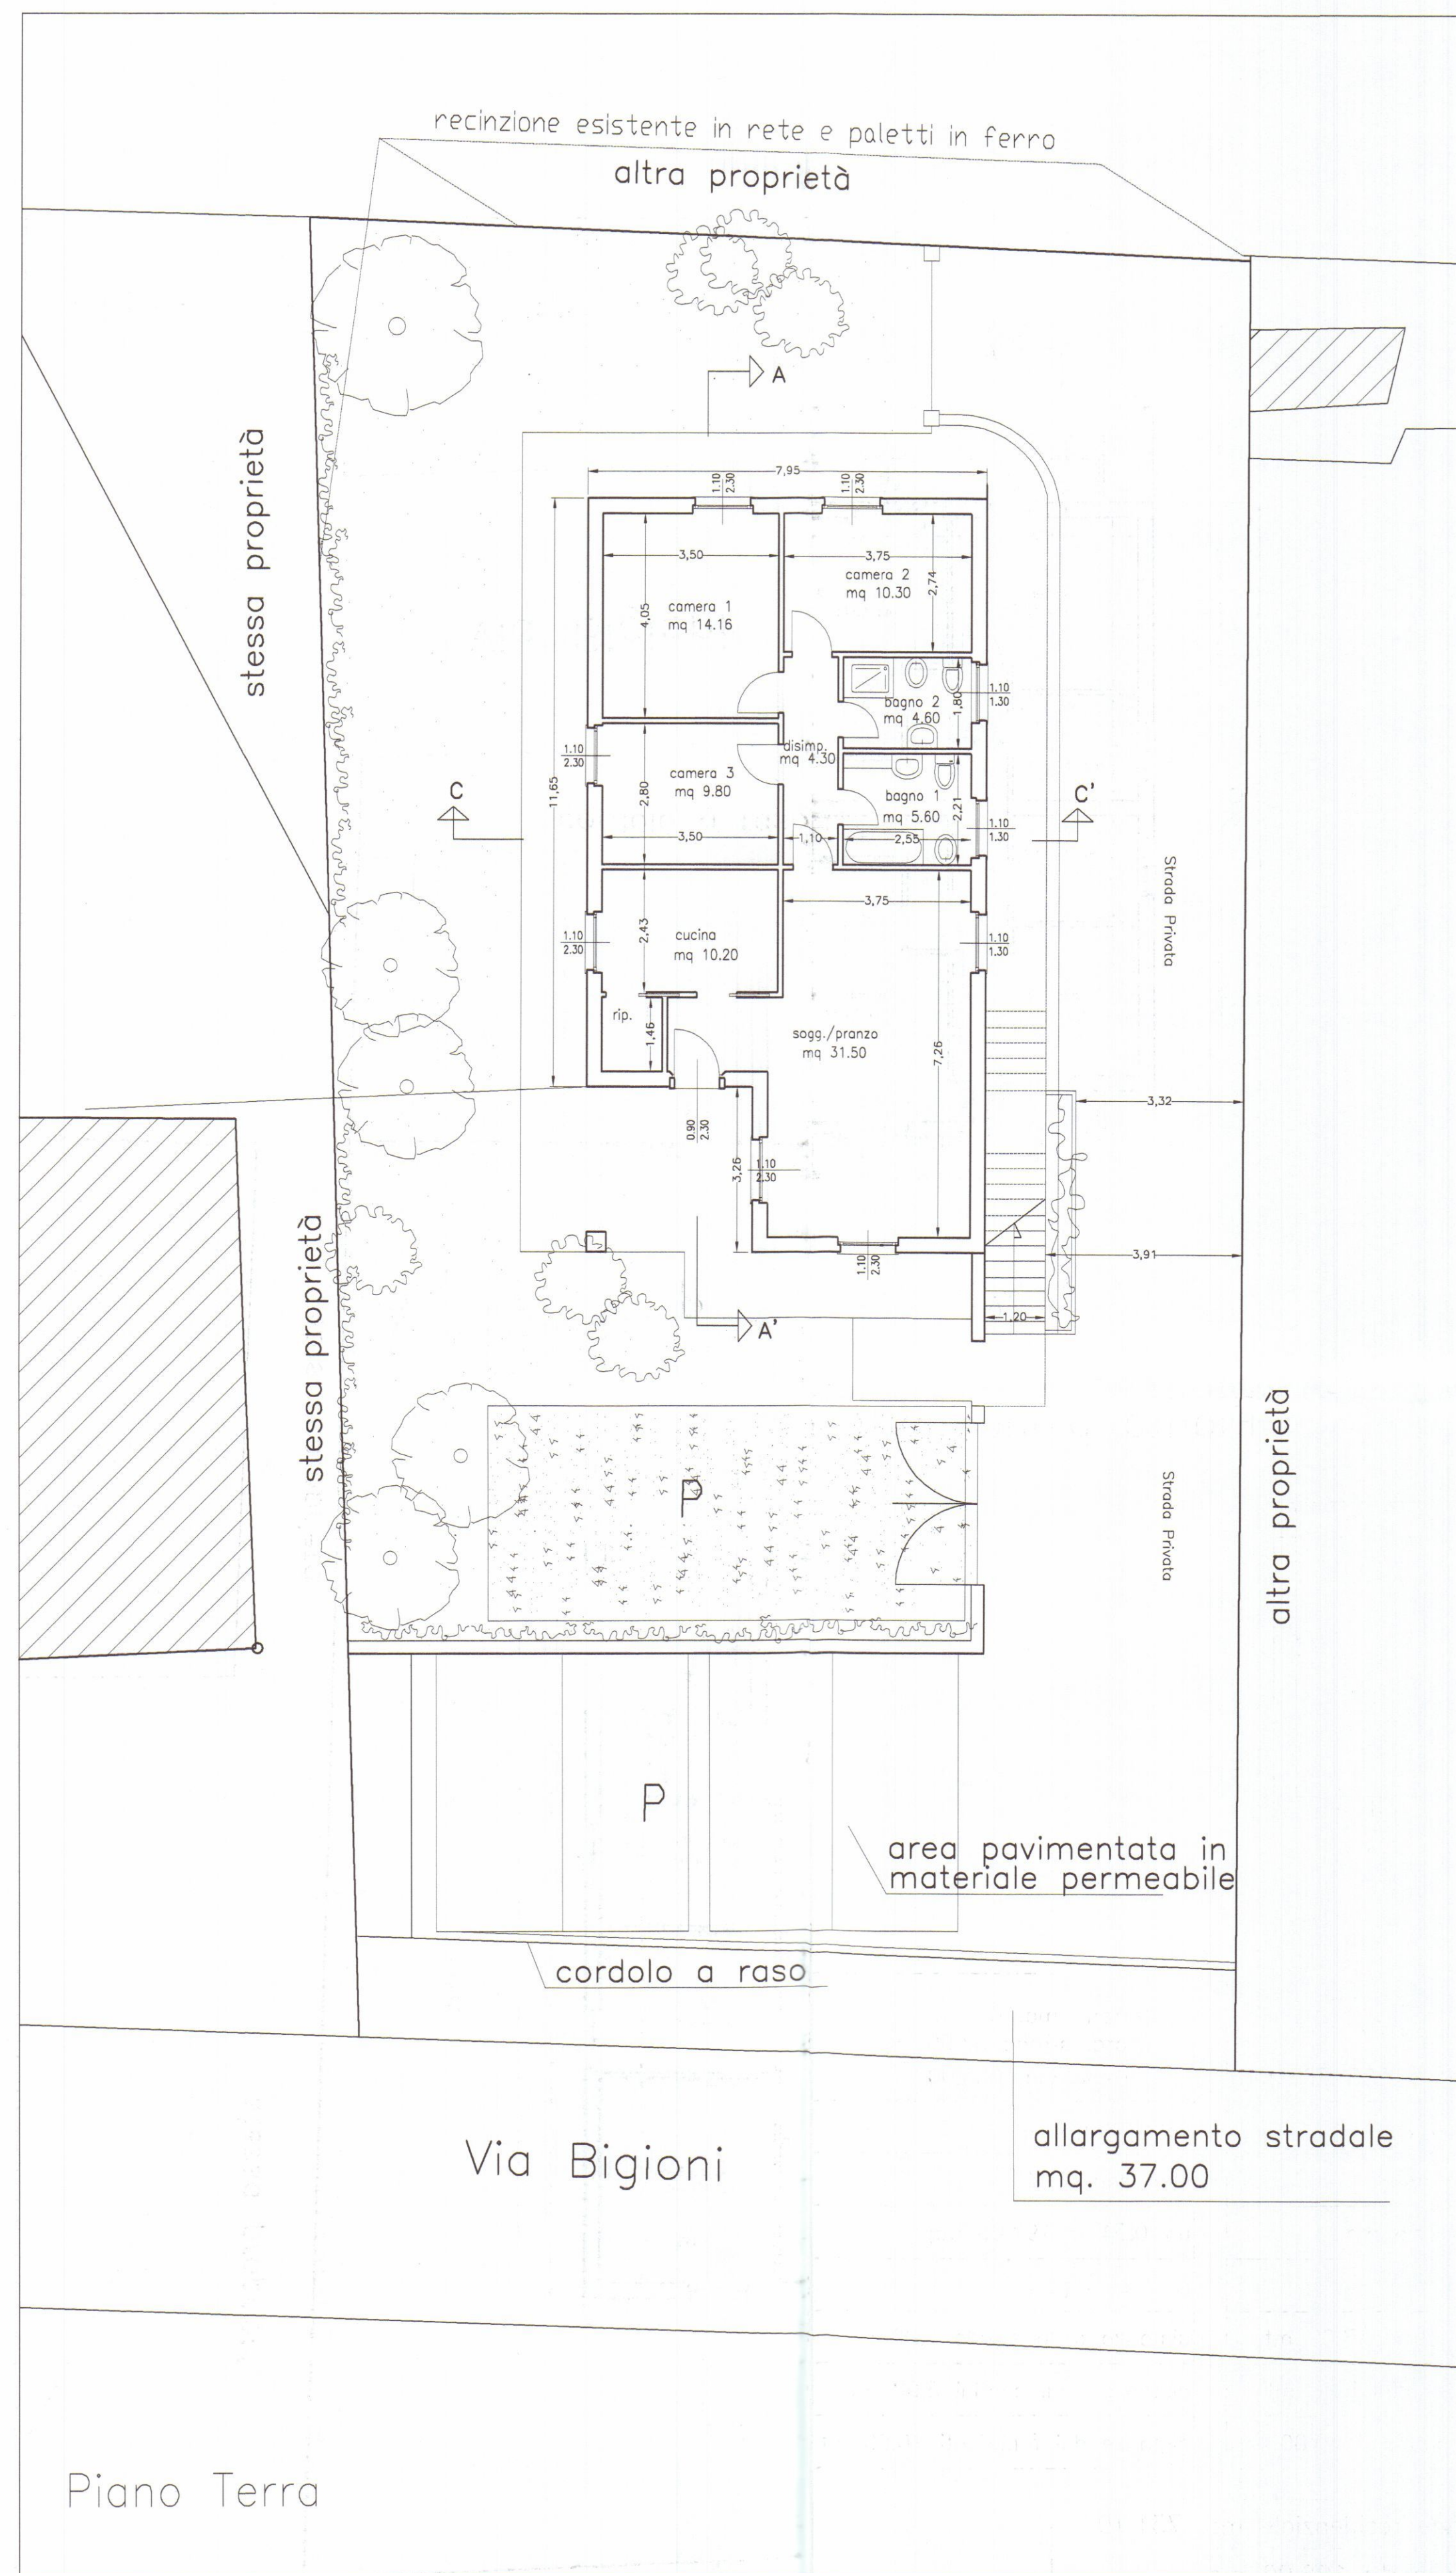

Pianta piano primo

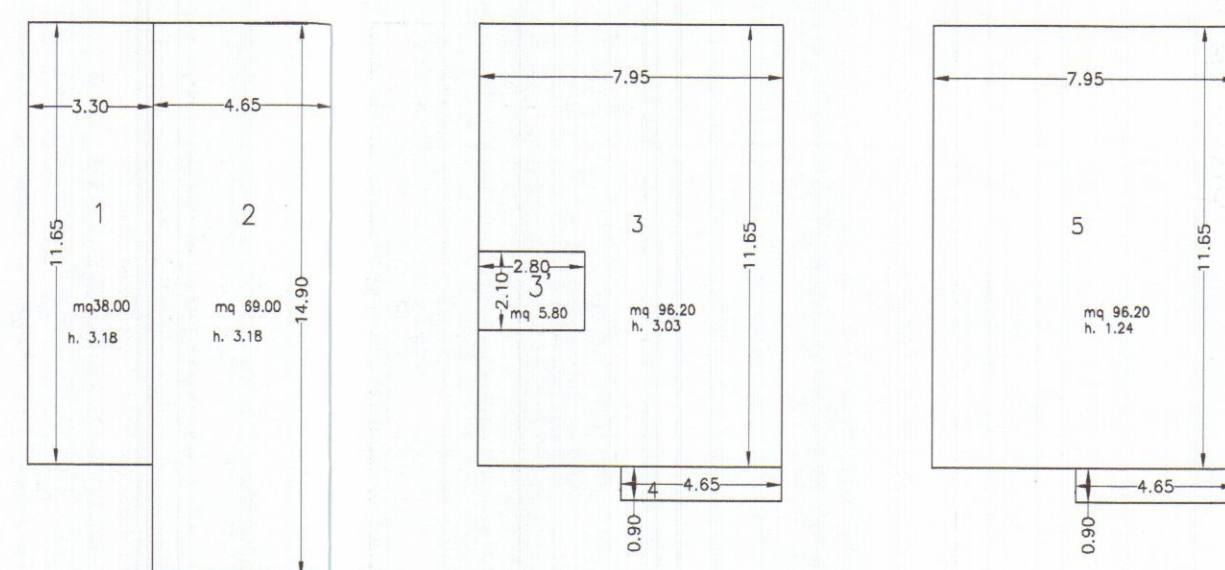

piano terra

N°	dim.	S.C.	S.U.L.	H.	Volume
1	11.65x3.30	38.00 mq	38.00 mq	H.3.18	121.10 mc
2	14.90x4.65	69.00 mq	69.00 mq	H.3.18	219.00 mq

piano primo

N°	dim.	S.C.	S.U.L.	H.	Volume
3-3'	11.65x7.95	92.60 mq	87.00 mq	H.3.03	264.00 mc
4	0.90x 4.65	4.00 mq	4.00 mq	H.3.03	12.00 mc

piano sottotetto

N°	dim.	S.C.	S.U.L.	H.	Volume
5	11.65x7.95	92.60 mq		H.1.24	115.00 mc
	0.90x 4.65	4.00 mq			
TOT.		106.00 mq	197.00 mq		731.10 mc

tav. 3e1
tipologia R7

lotto di terreno < 500-700 mq

sul 200 mq. max.

sup. cop.20 % max

u.f 0.32 = 202.56 mq

H. 7.50 mt

distanza dalla strada 7.00 mt.

distanze dai confini 5.00 mt


distanze dai fabbricati 10.00 mt

volume totale residenziale mc. 731.10


superficie coperta 106.00 mq

superficie utile lorda 197.00 mq

area a parcheggio mq. 140

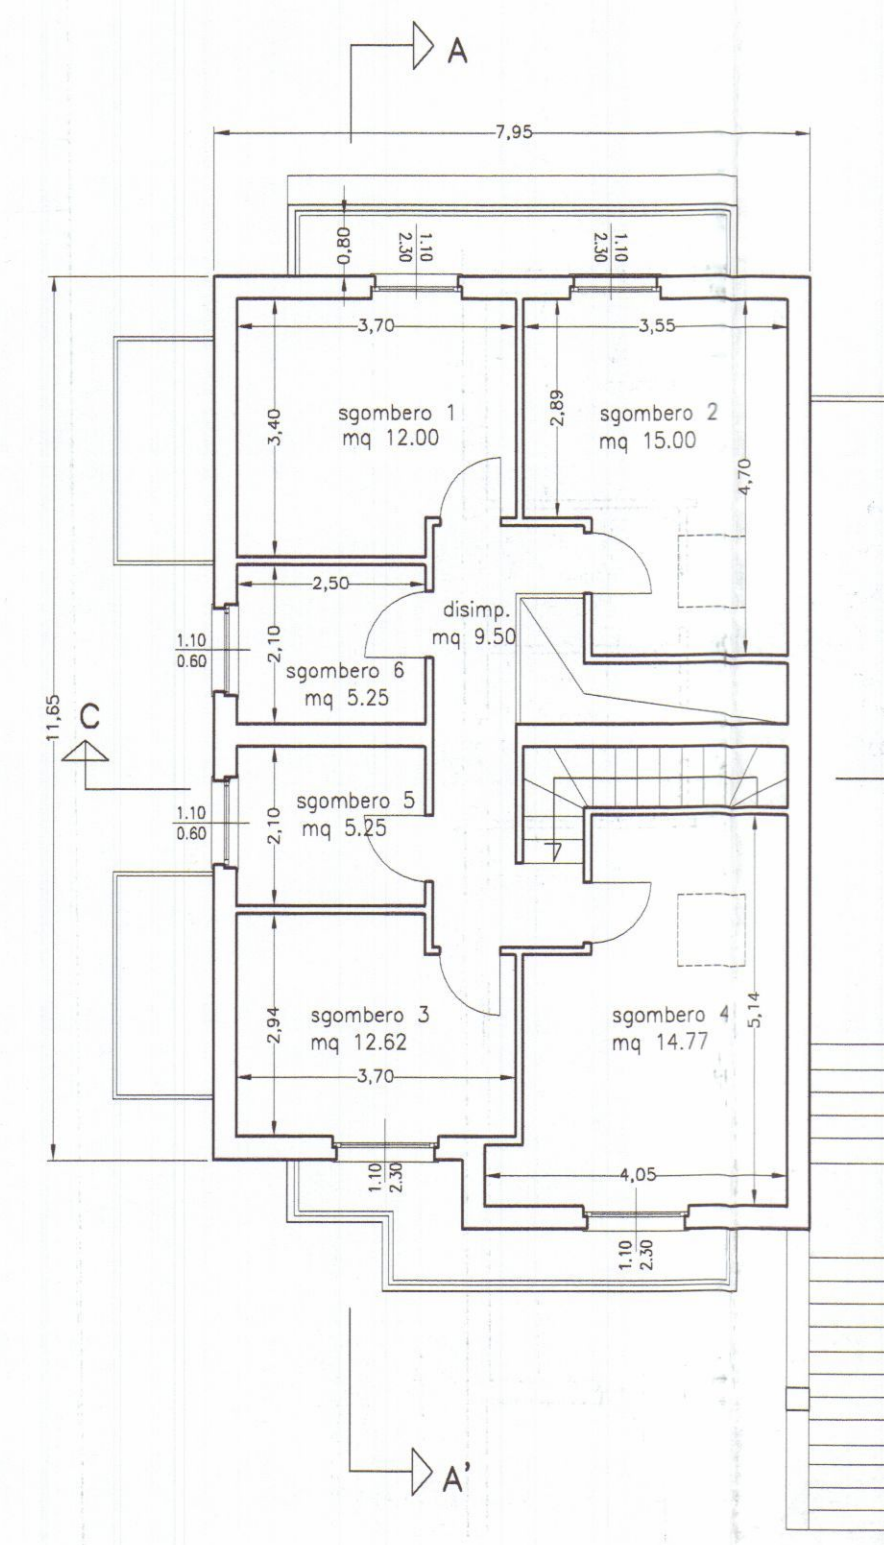

Pianta piano sottotetto

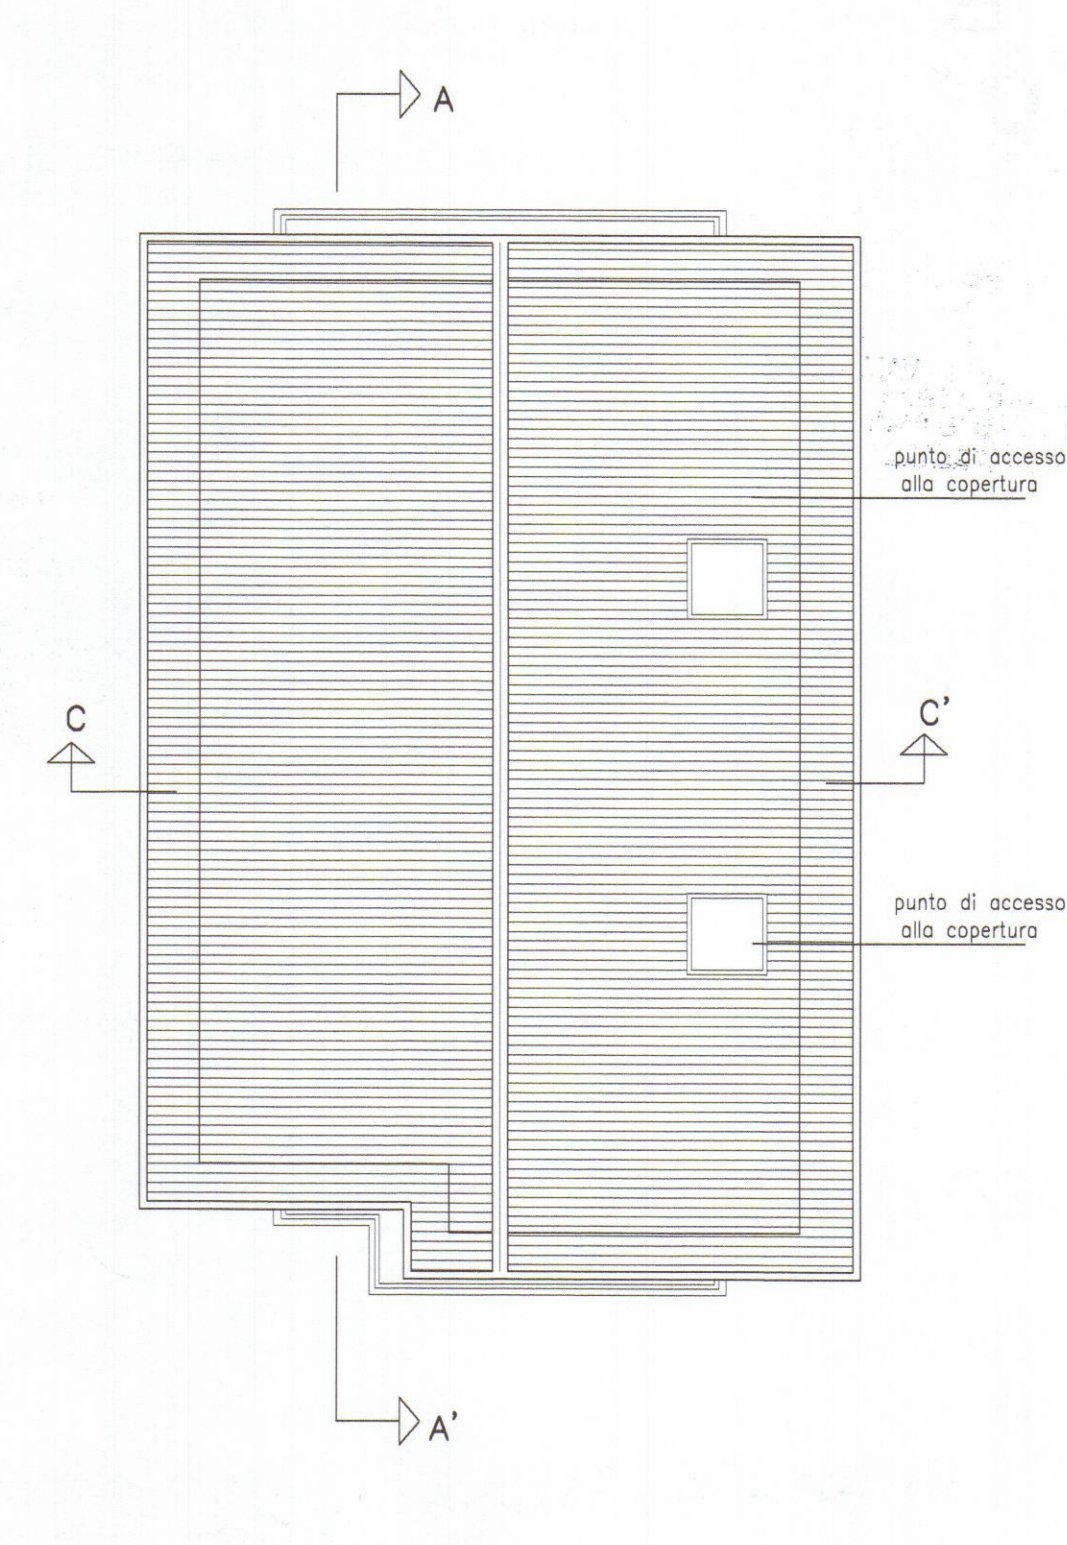

Pianta piano copertura



Estratto di Mappa Catastale
Comune di Carrara
Fig.97, Mapp. 261

APPROVATO

COMUNE DI CARRARA
SETTORE URBANISTICA
Approvato dal Dirigente alle condizioni indicate nel verbale di costruzione n. 20/2008 del 19/10/08
elaborato grafico Tav. 4/4 esaminato dal Nucleo Valutazione del 19/10/08
Il Responsabile del Procedimento (Pezzica Geom. Rodolfo)

TOFEE SRL
Viale G. Garibaldi, 36
54025 CARRARA
P.IVA 01003080452

ARCHITETTURA INGEGNERIA DESIGN
Viale XX Settembre n. 73 CARRARA - Tel. 0585/72648
DOTT. ARCH. GIANNA MARIA BIANCHI


COMUNE DI CARRARA

Accertamento di Conformità art. 140 LRT 1/05
relativa a unità immobiliare a piano terra in fabbricato sito in via Bigioni
Fig. 97 Mapp 868 sub. 1


OGGETTO P. RILASCIATO : Pianta - Cartografia

COMMITTENTE TOFEE S.R.L.


DATA AGG.1 05/2007
DIS.
PROT.

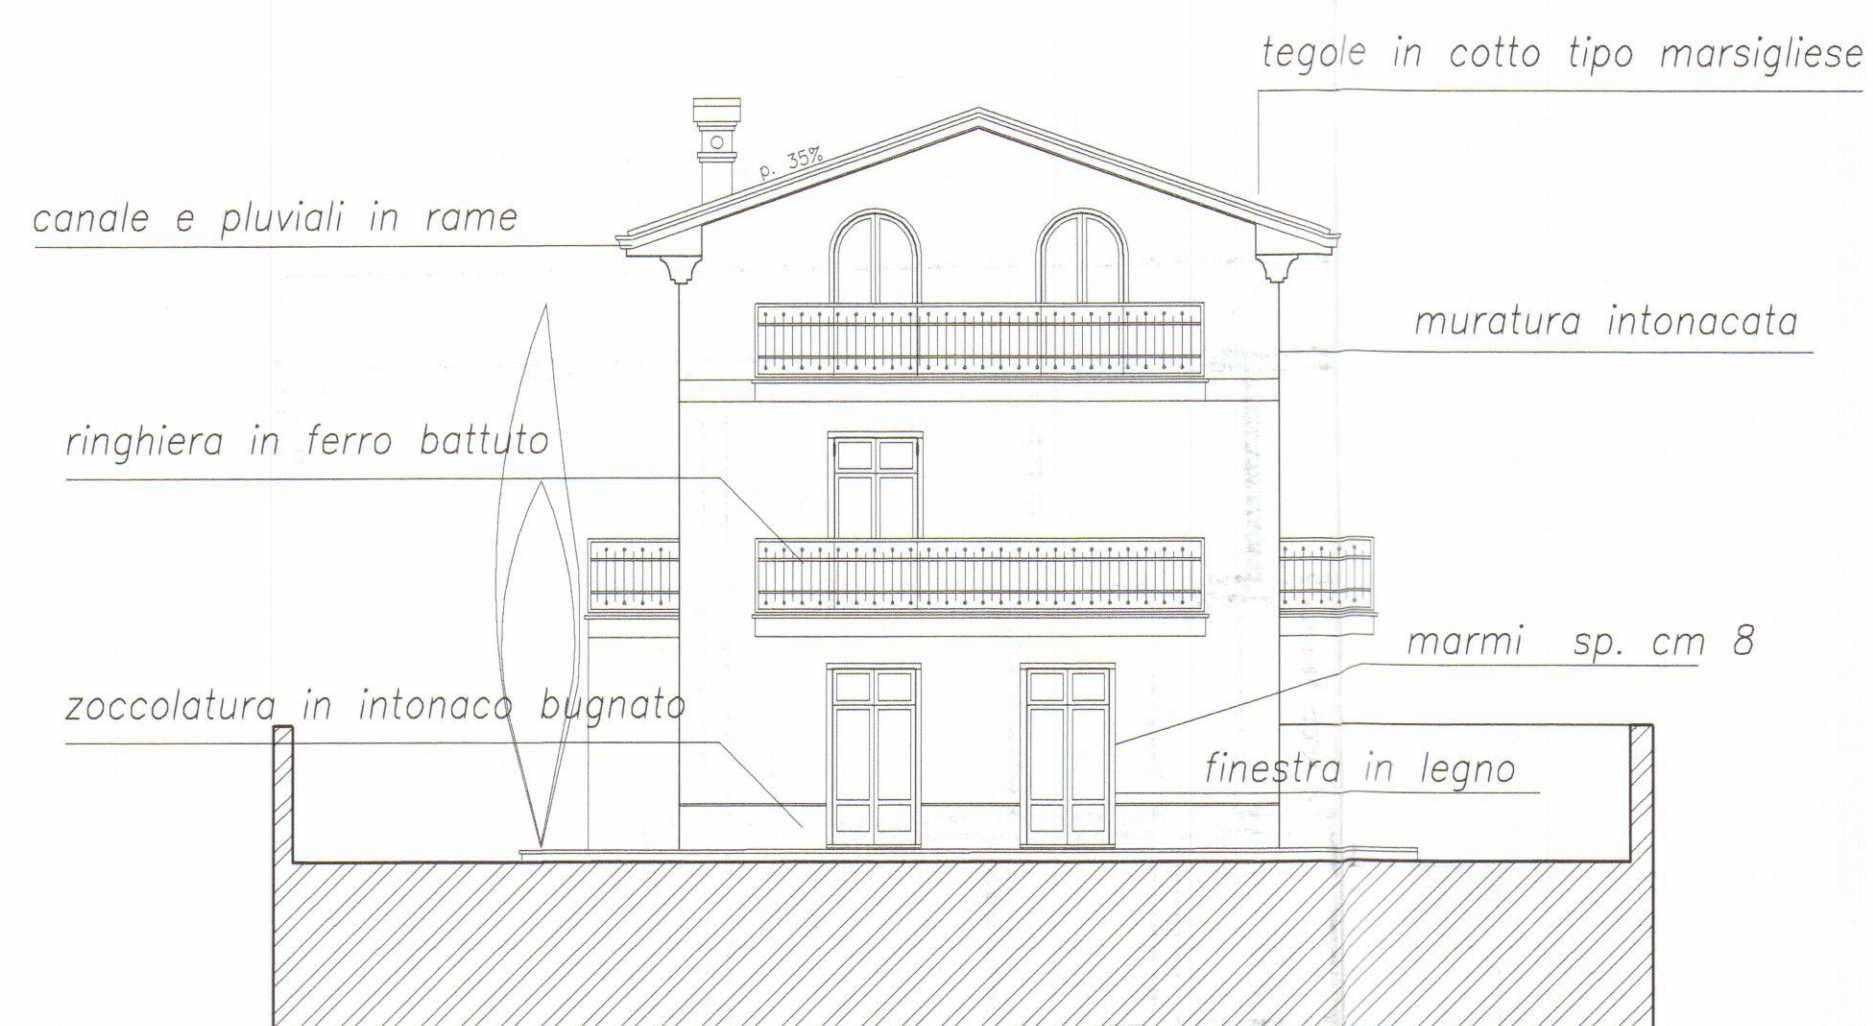


Prospetto ovest – lato interno lotto

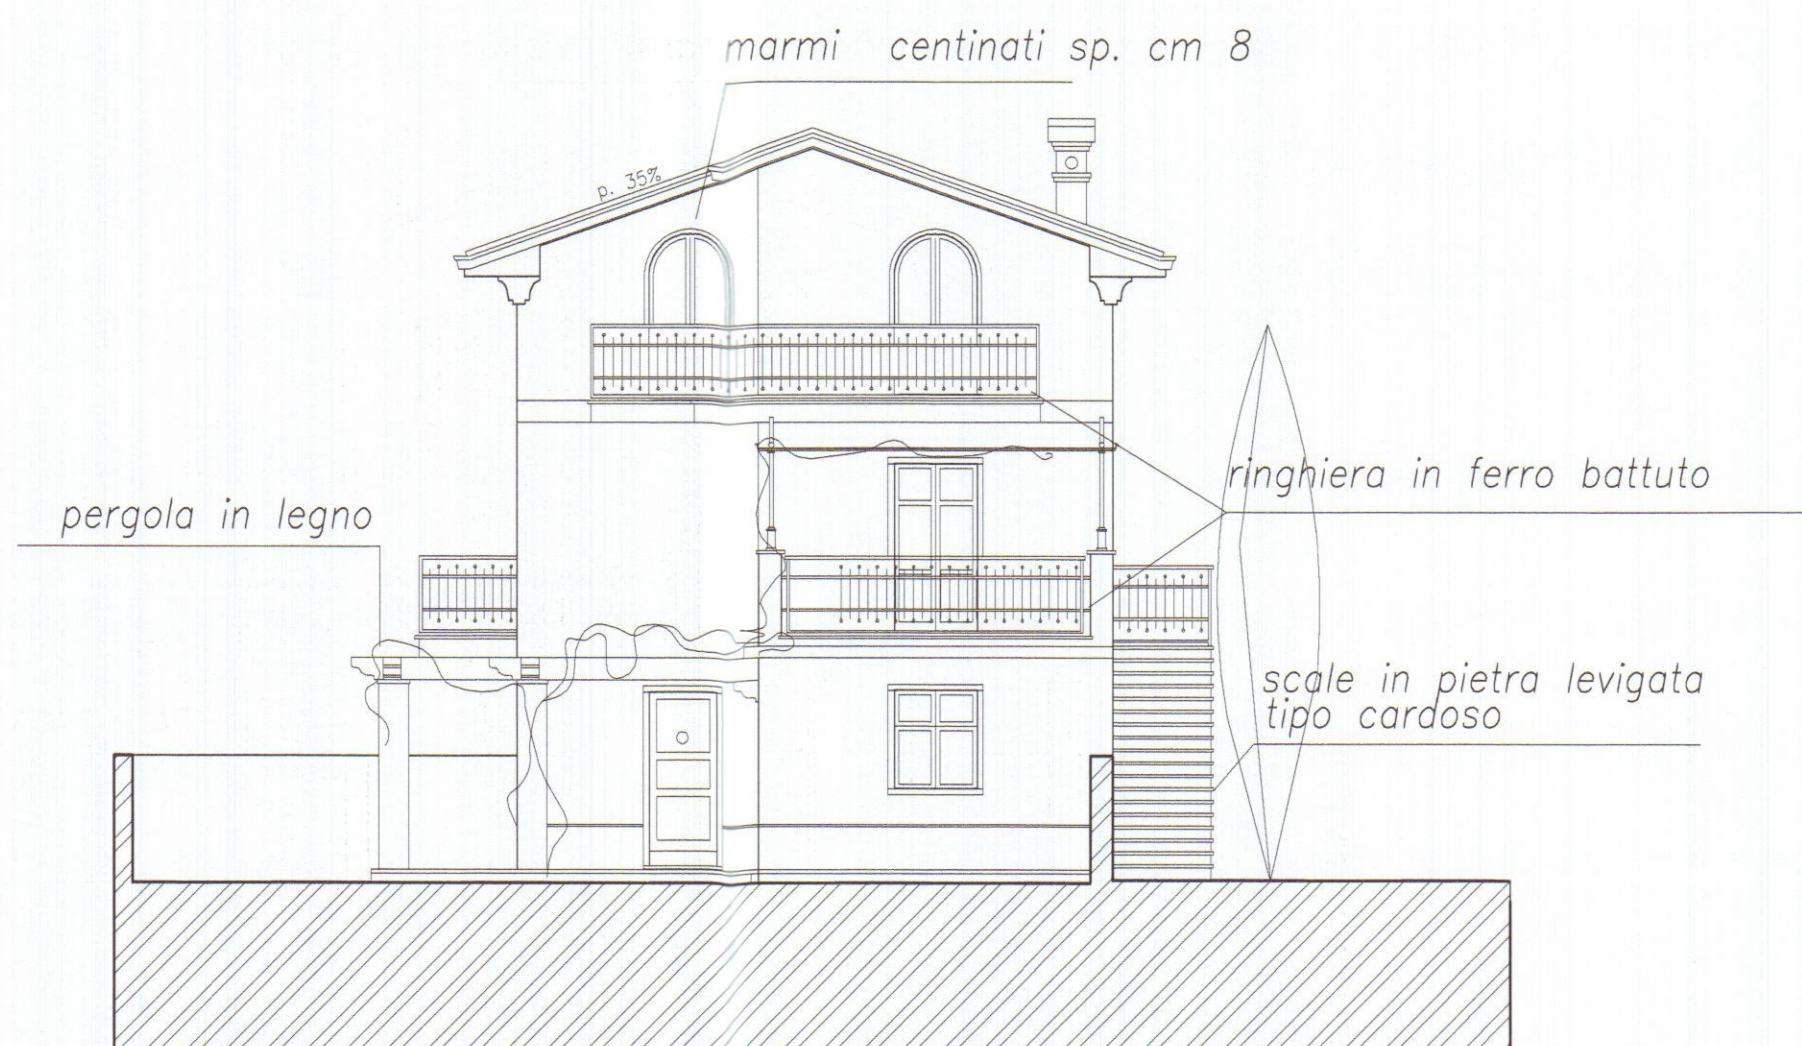


Prospetto est – lato via Bigioni

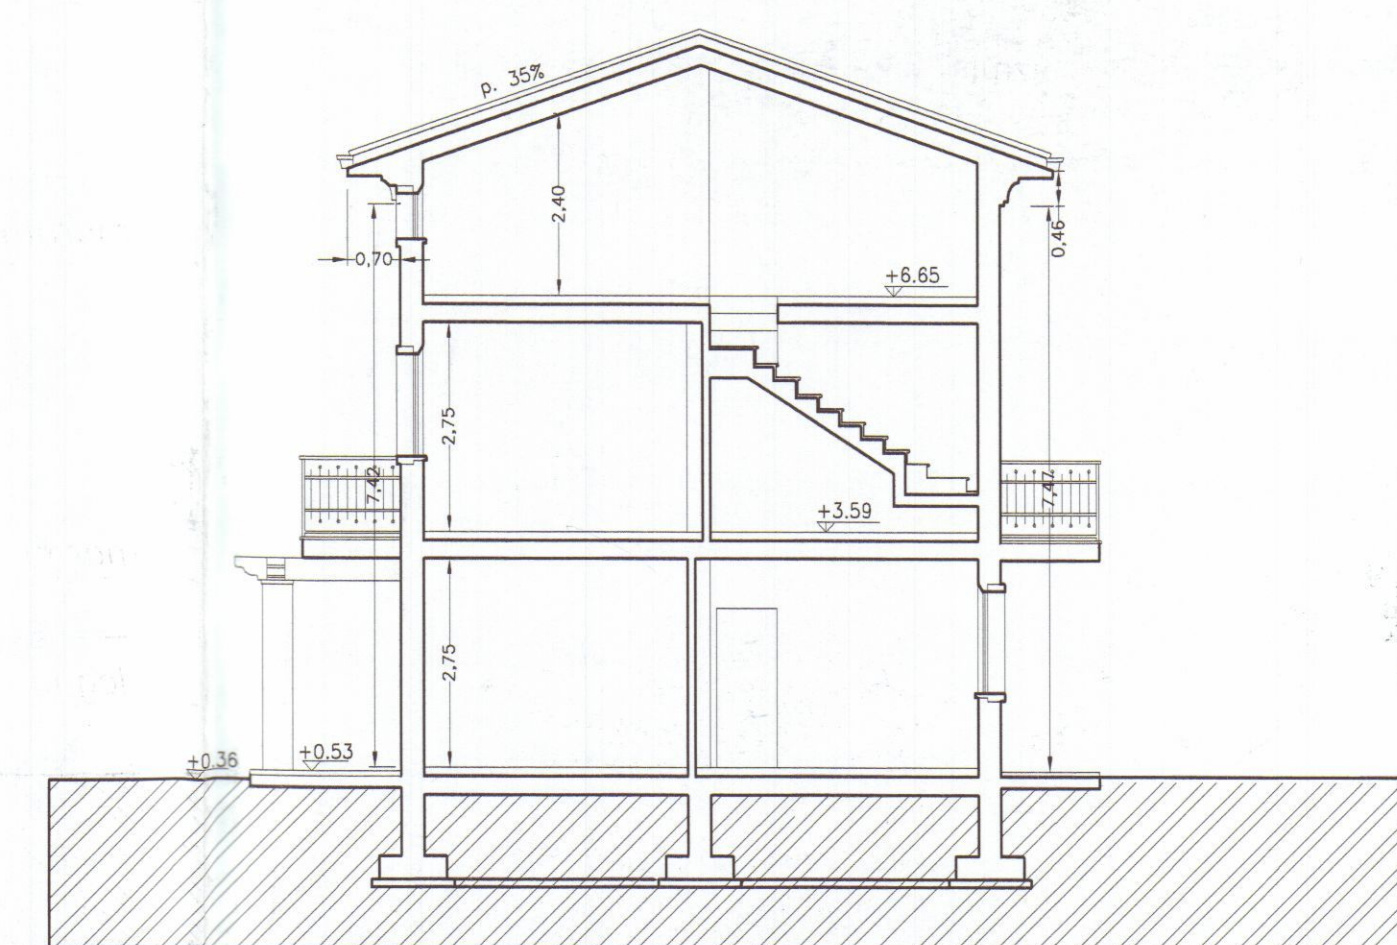

Sezione C-C'

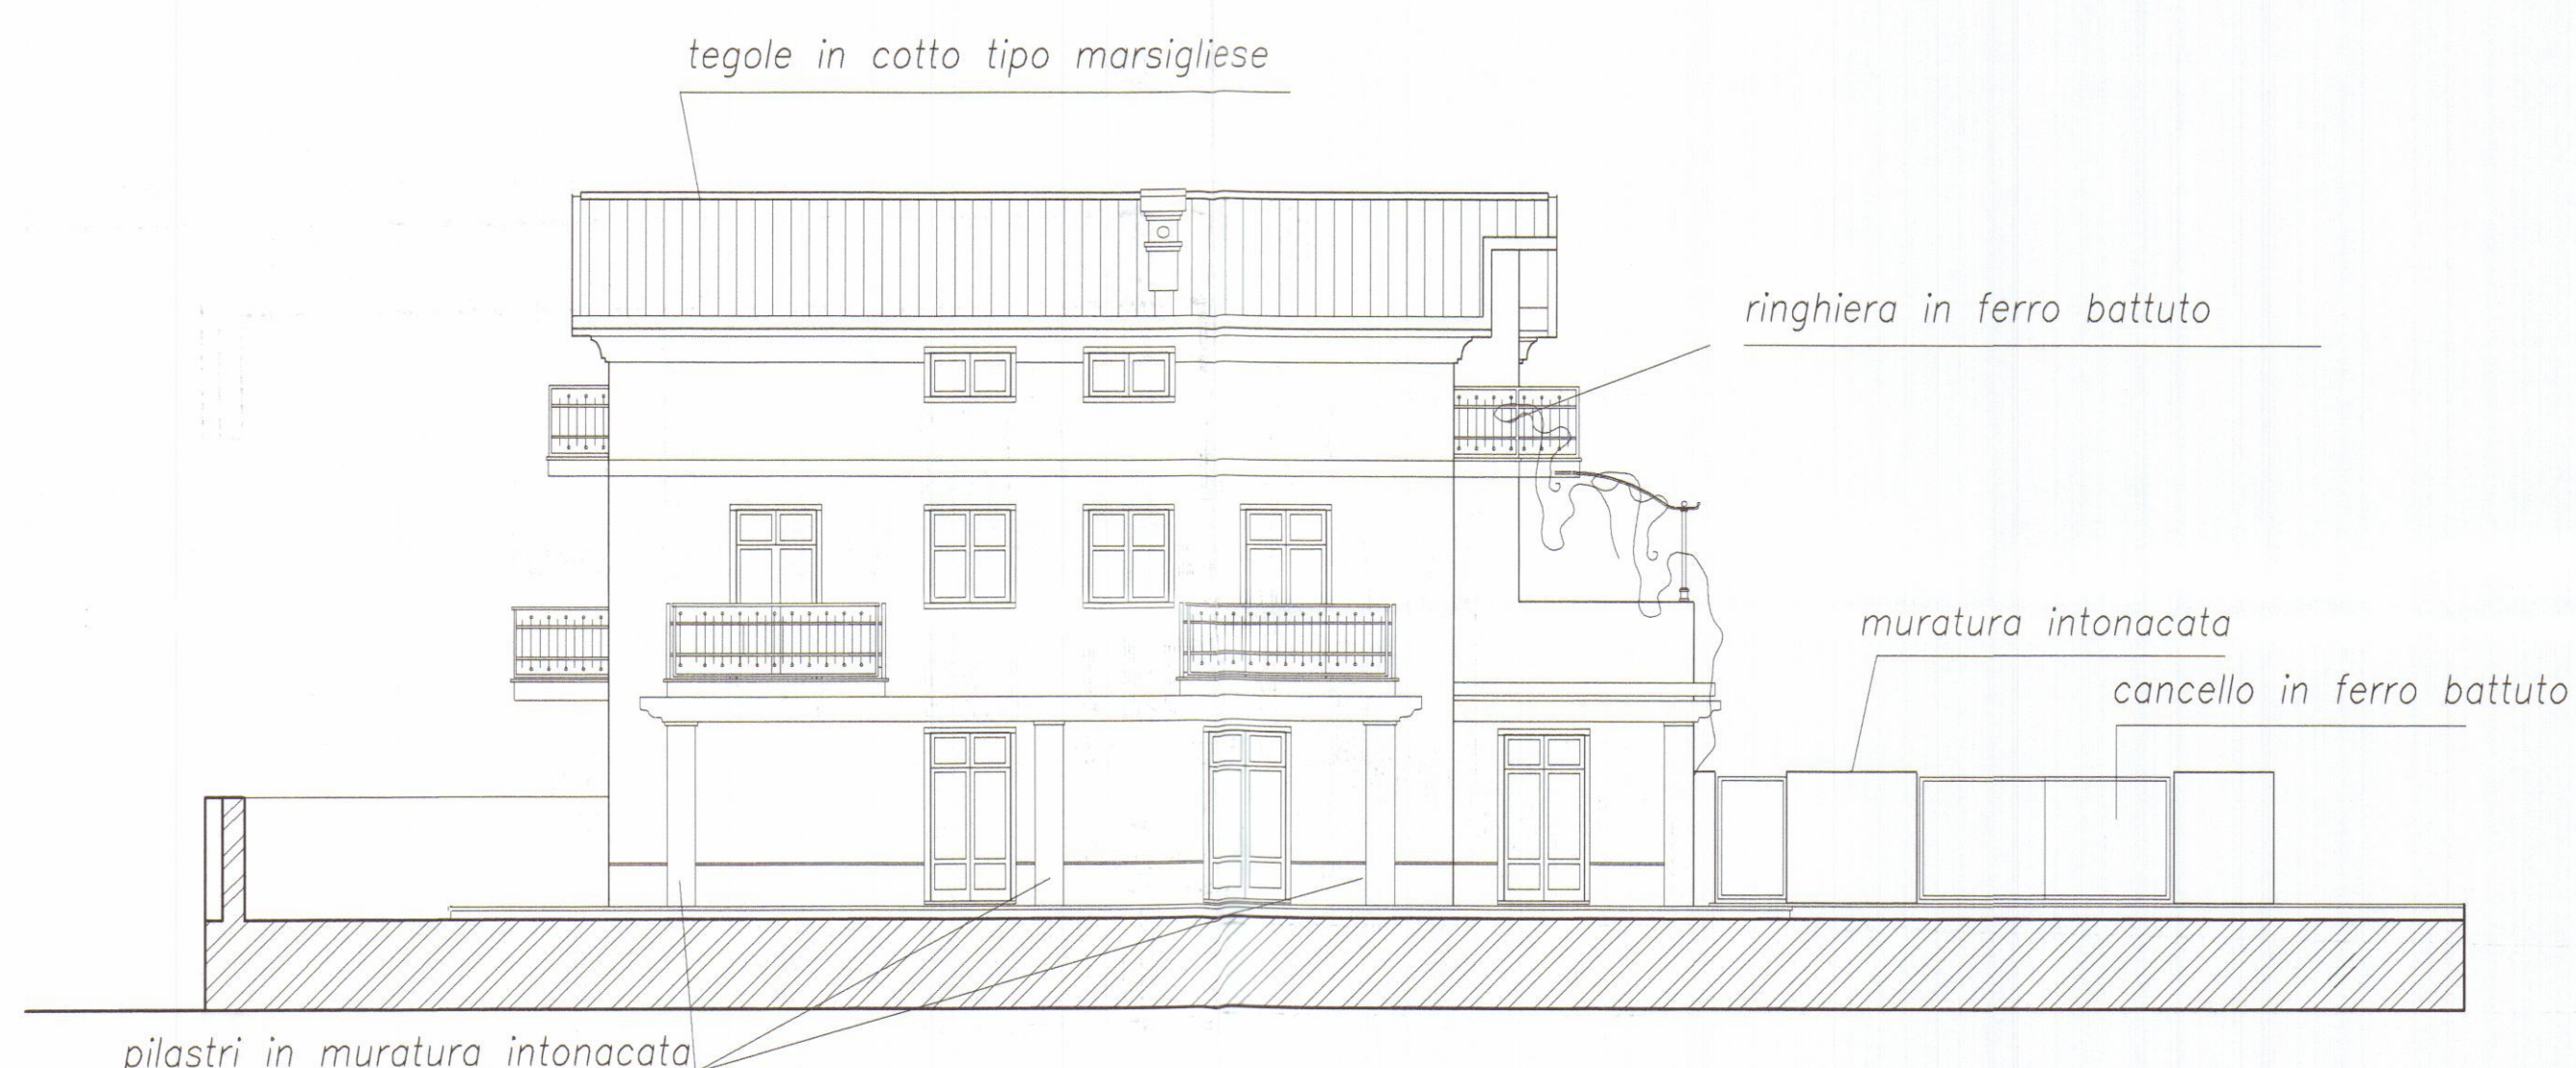


Prospetto sud – lato mare interno lotto

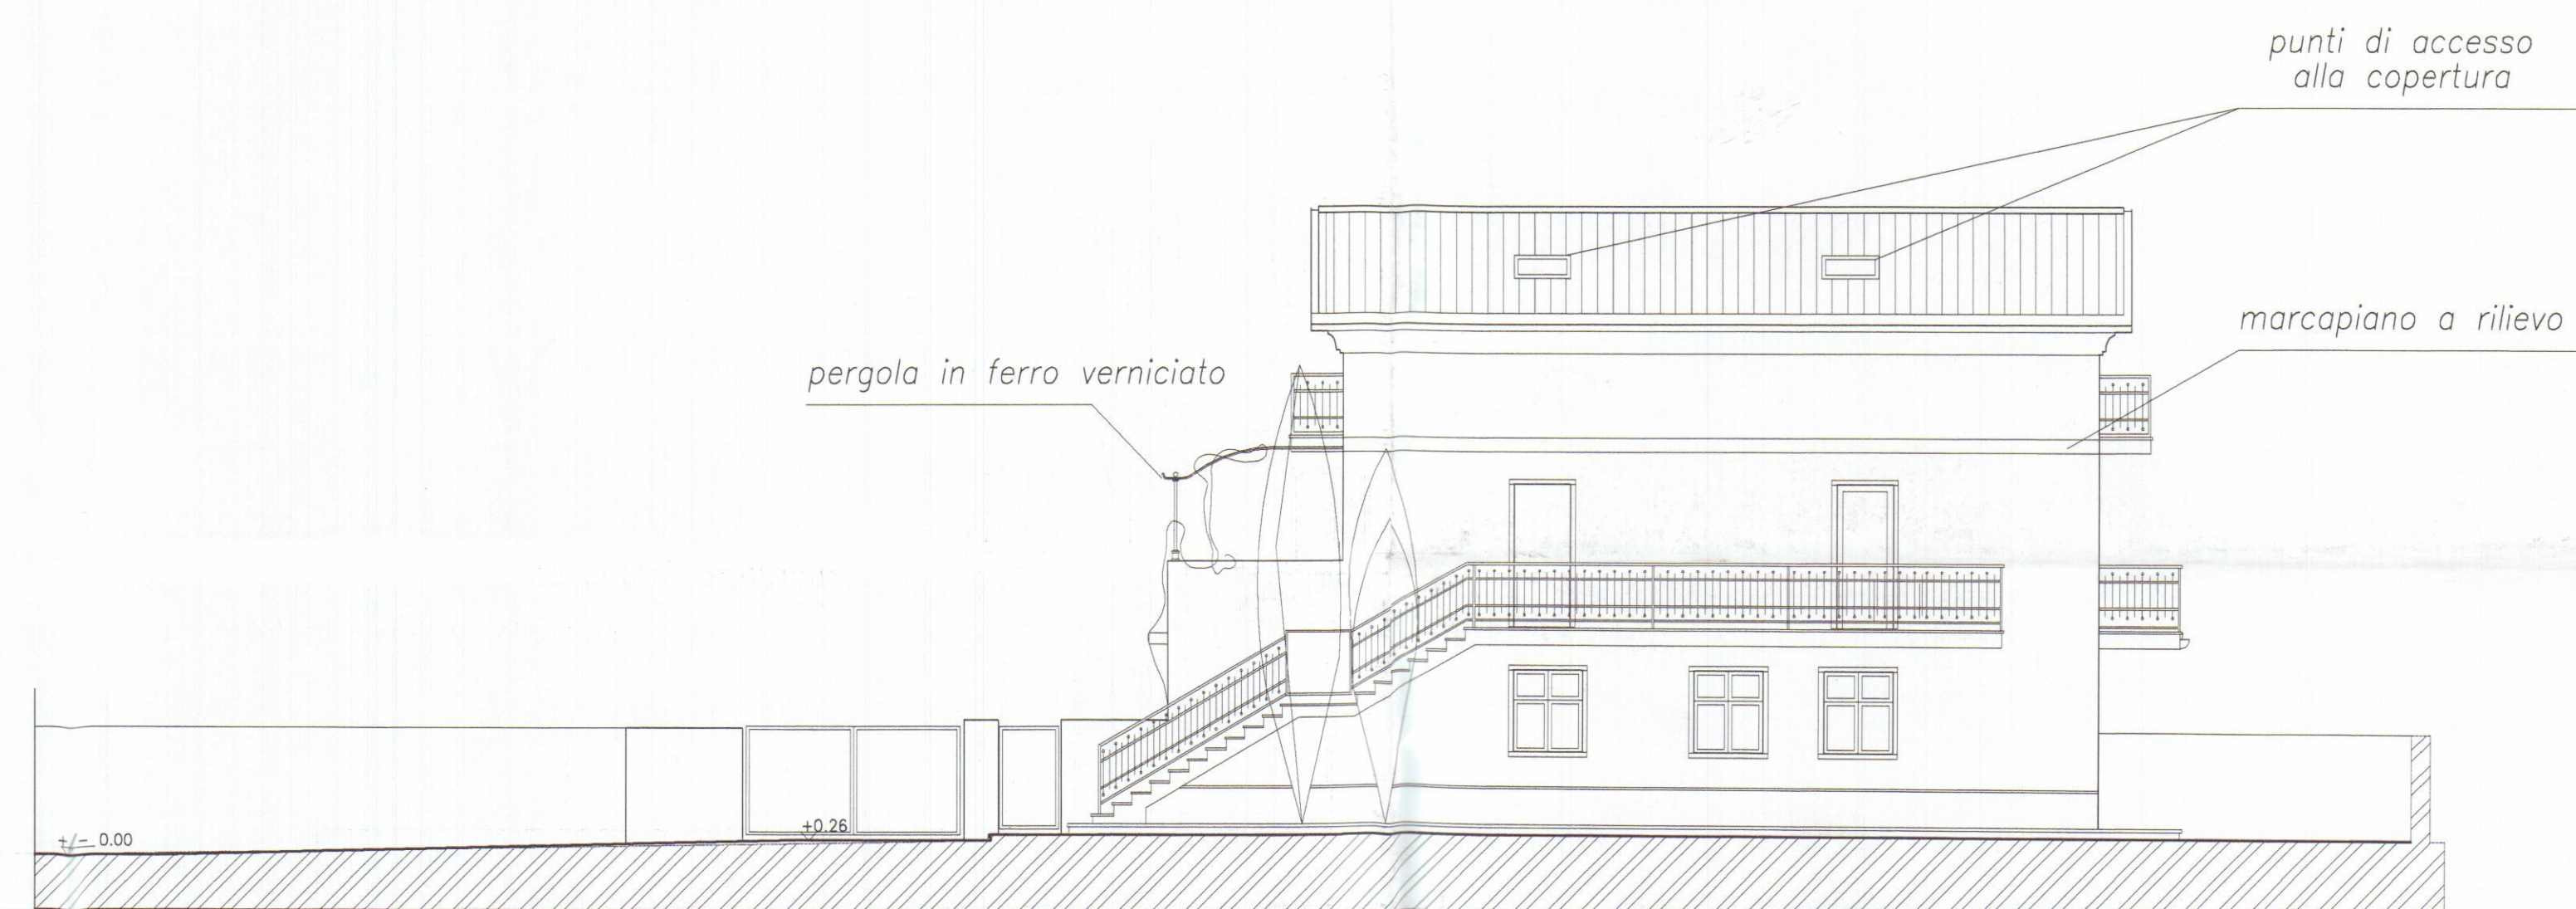

Prospetto nord – interno strada privata



Sezione A - A'

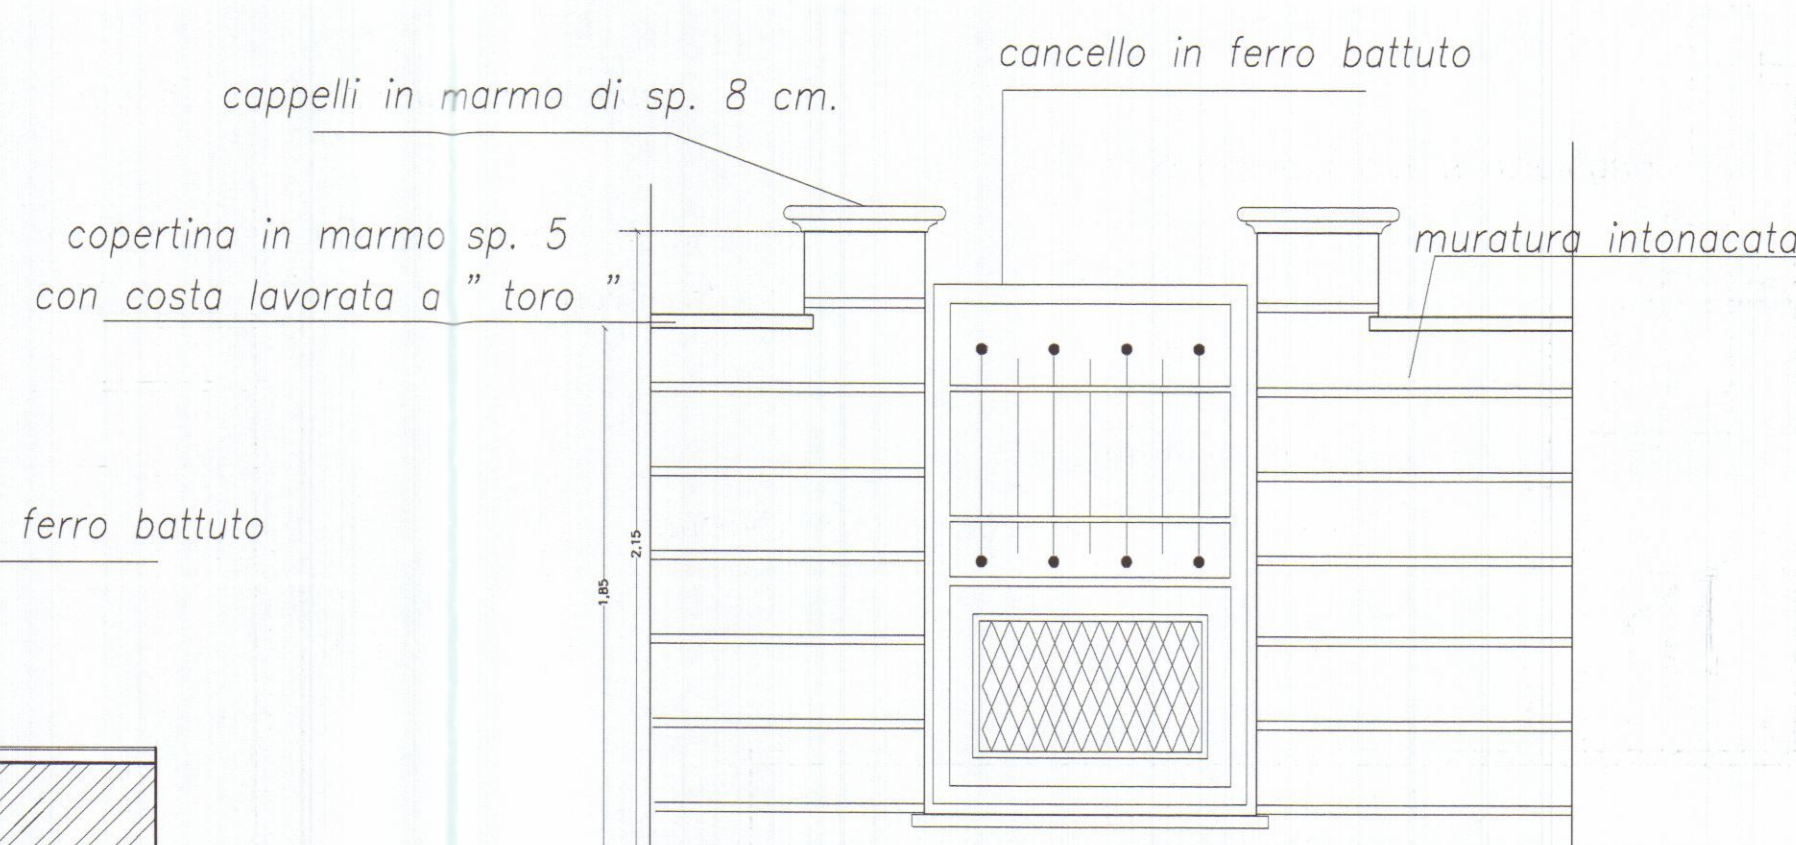

part. A
Particolare cancelli pedonali
di ingresso




APPROVATO

COMUNE DI CARRARA
SETTORE URBANISTICA
Approvato dal Dirigente alle condizioni
indicate nel permesso di costruire
n. 82 del 14 2008
elaborato grafico Tav. 14 - esaminato
dal Nucleo Valutazione del 19/9/08
Il Responsabile del Procedimento
(Pezzica Geom. Rodolfo)



TOFEE S.R.L.
Viale G. Galvani, 36
54033 CARRARA
P. IVA 0100380452


	ARCHITETTURA INGEGNERIA DESIGN Viale XX Settembre n. 73 CARRARA - Tel. 0585/72648 DOTT. ARCH. GIANNA MARIA BIANCHI	TAVOLA 2a
	COMUNE DI CARRARA Accertamento di Conformità art. 140 LRT 1/05 relativa a unità immobiliare a piano terra in fabbricato sito in via Bigioni Fg. 97 Mapp 868 sub. 1	
OGGETTO	P. RILASCIATO : Prospetti, sezioni	DATA AGG.1 05/ 2007
COMMITTENTE	TOFEE S.R.L.	DIS. PROT.

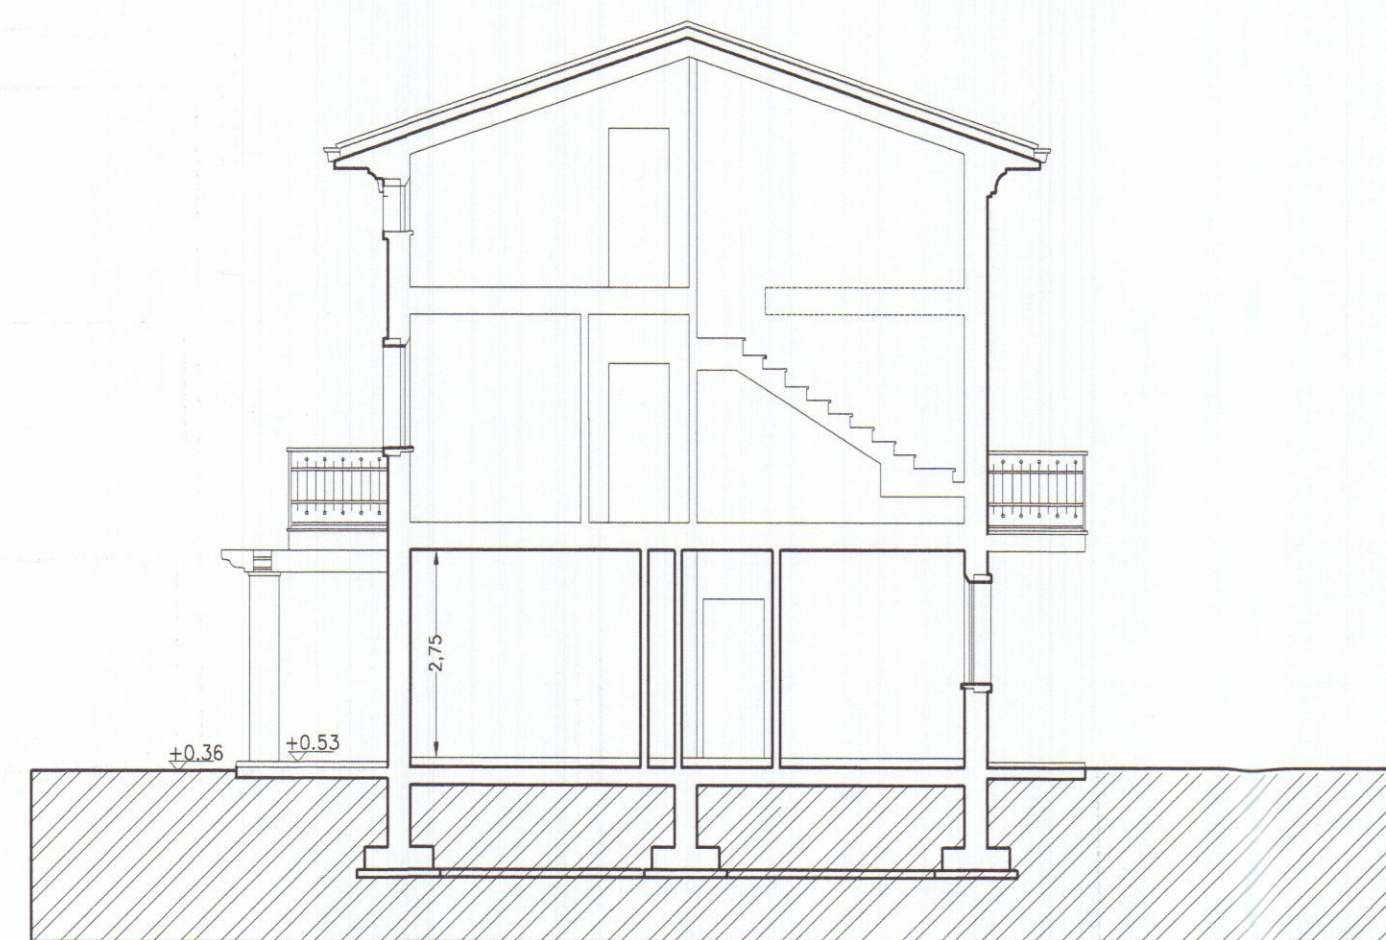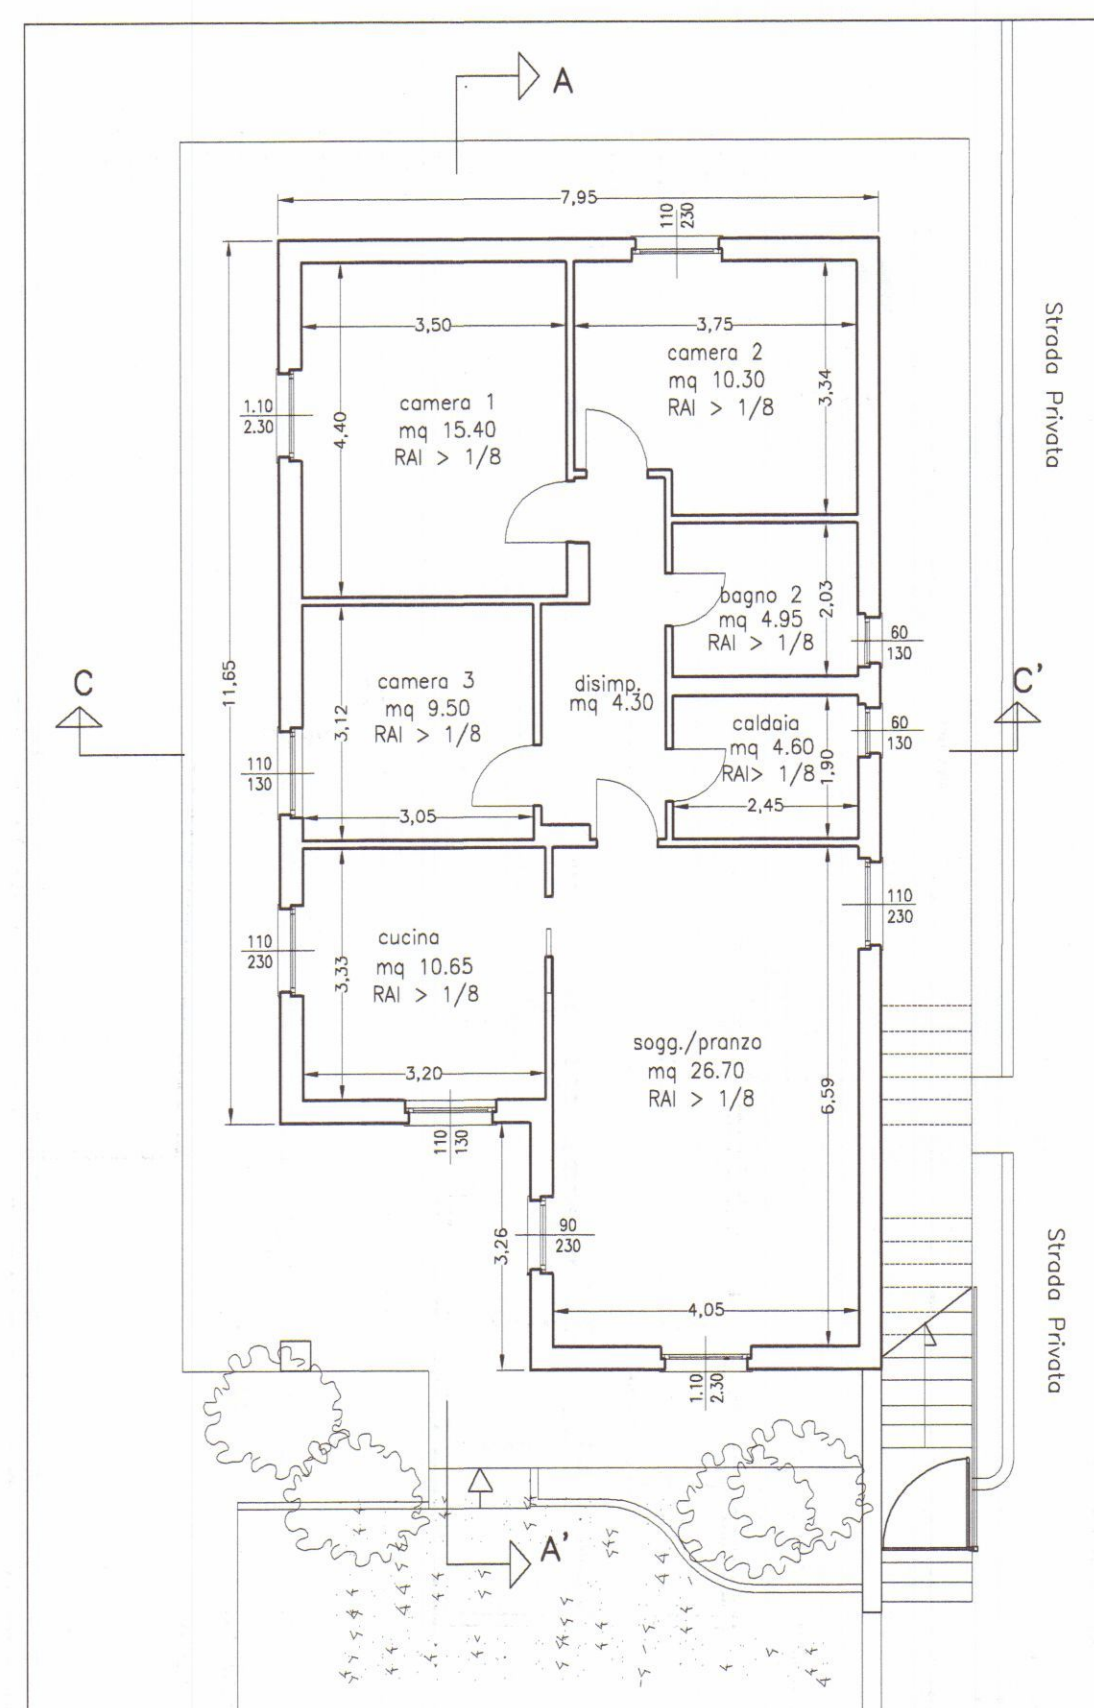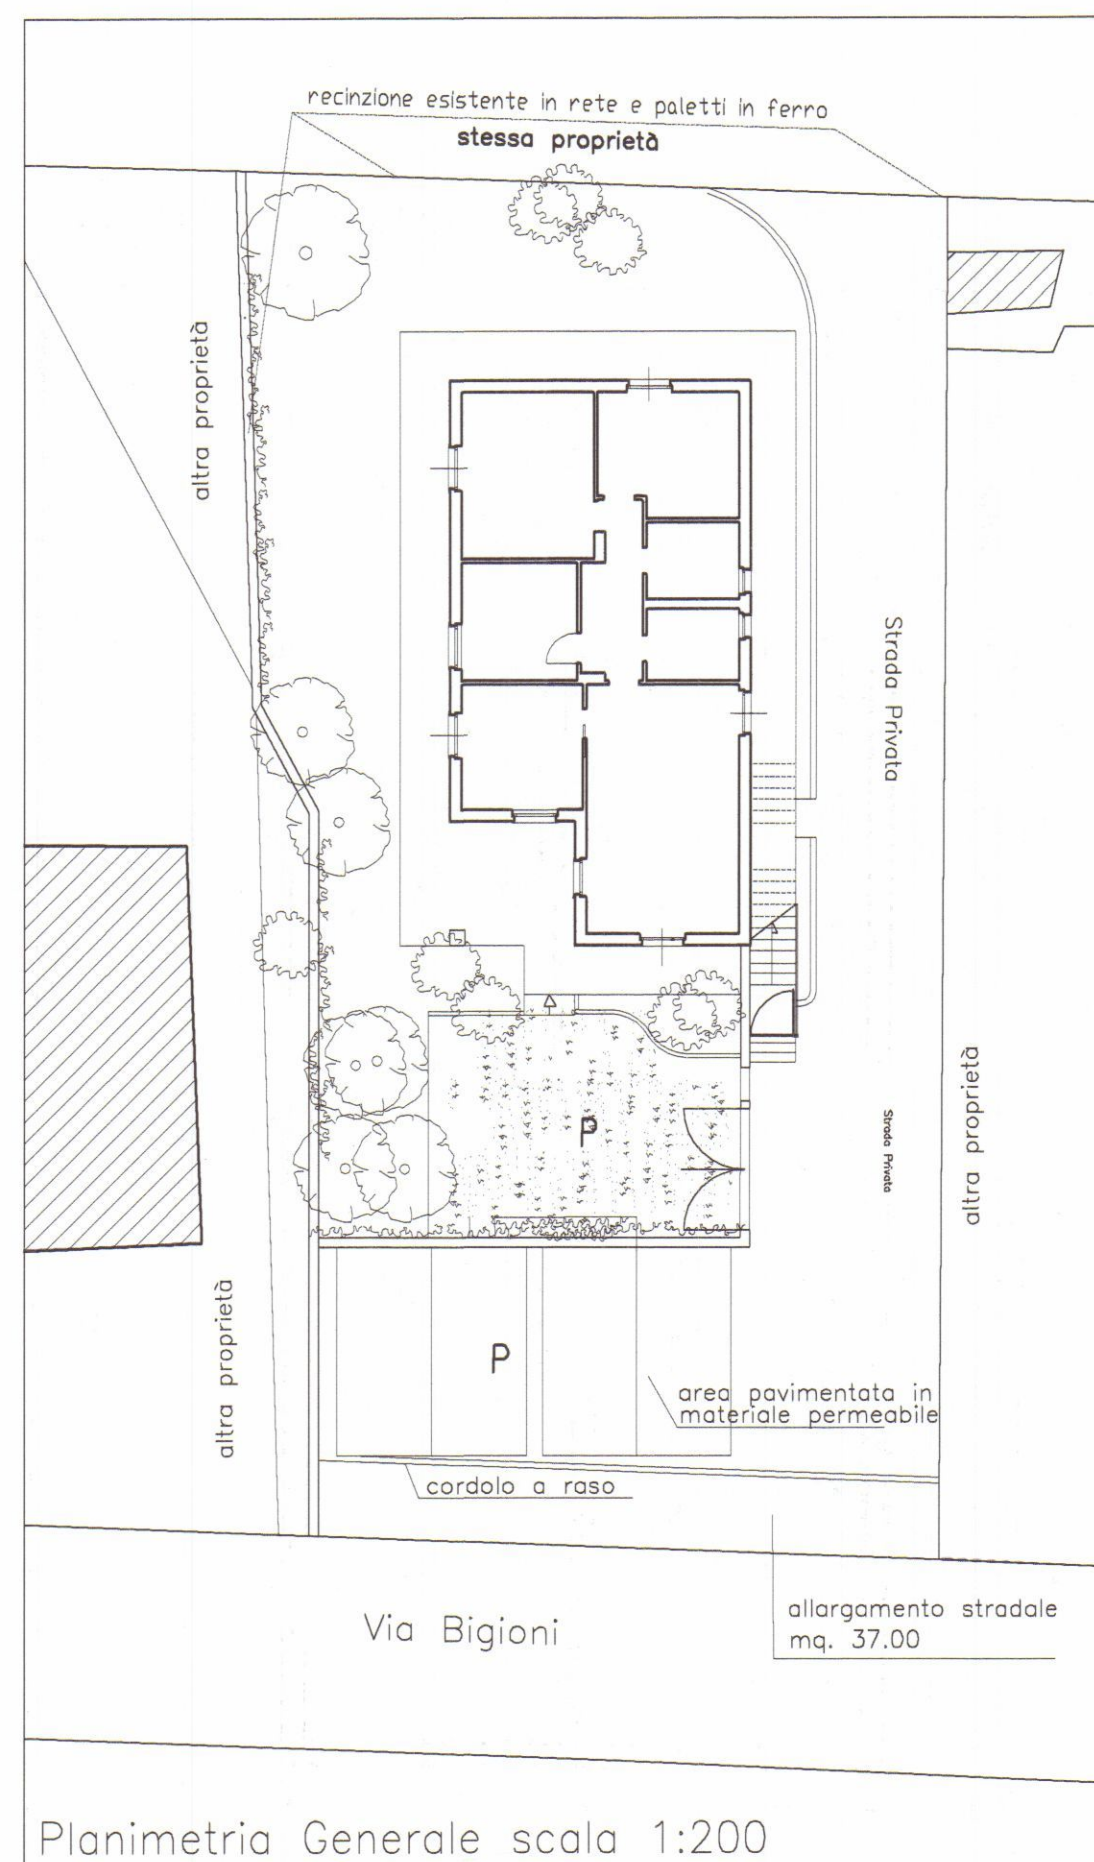

Sezione C-C'




Sezione A - A'

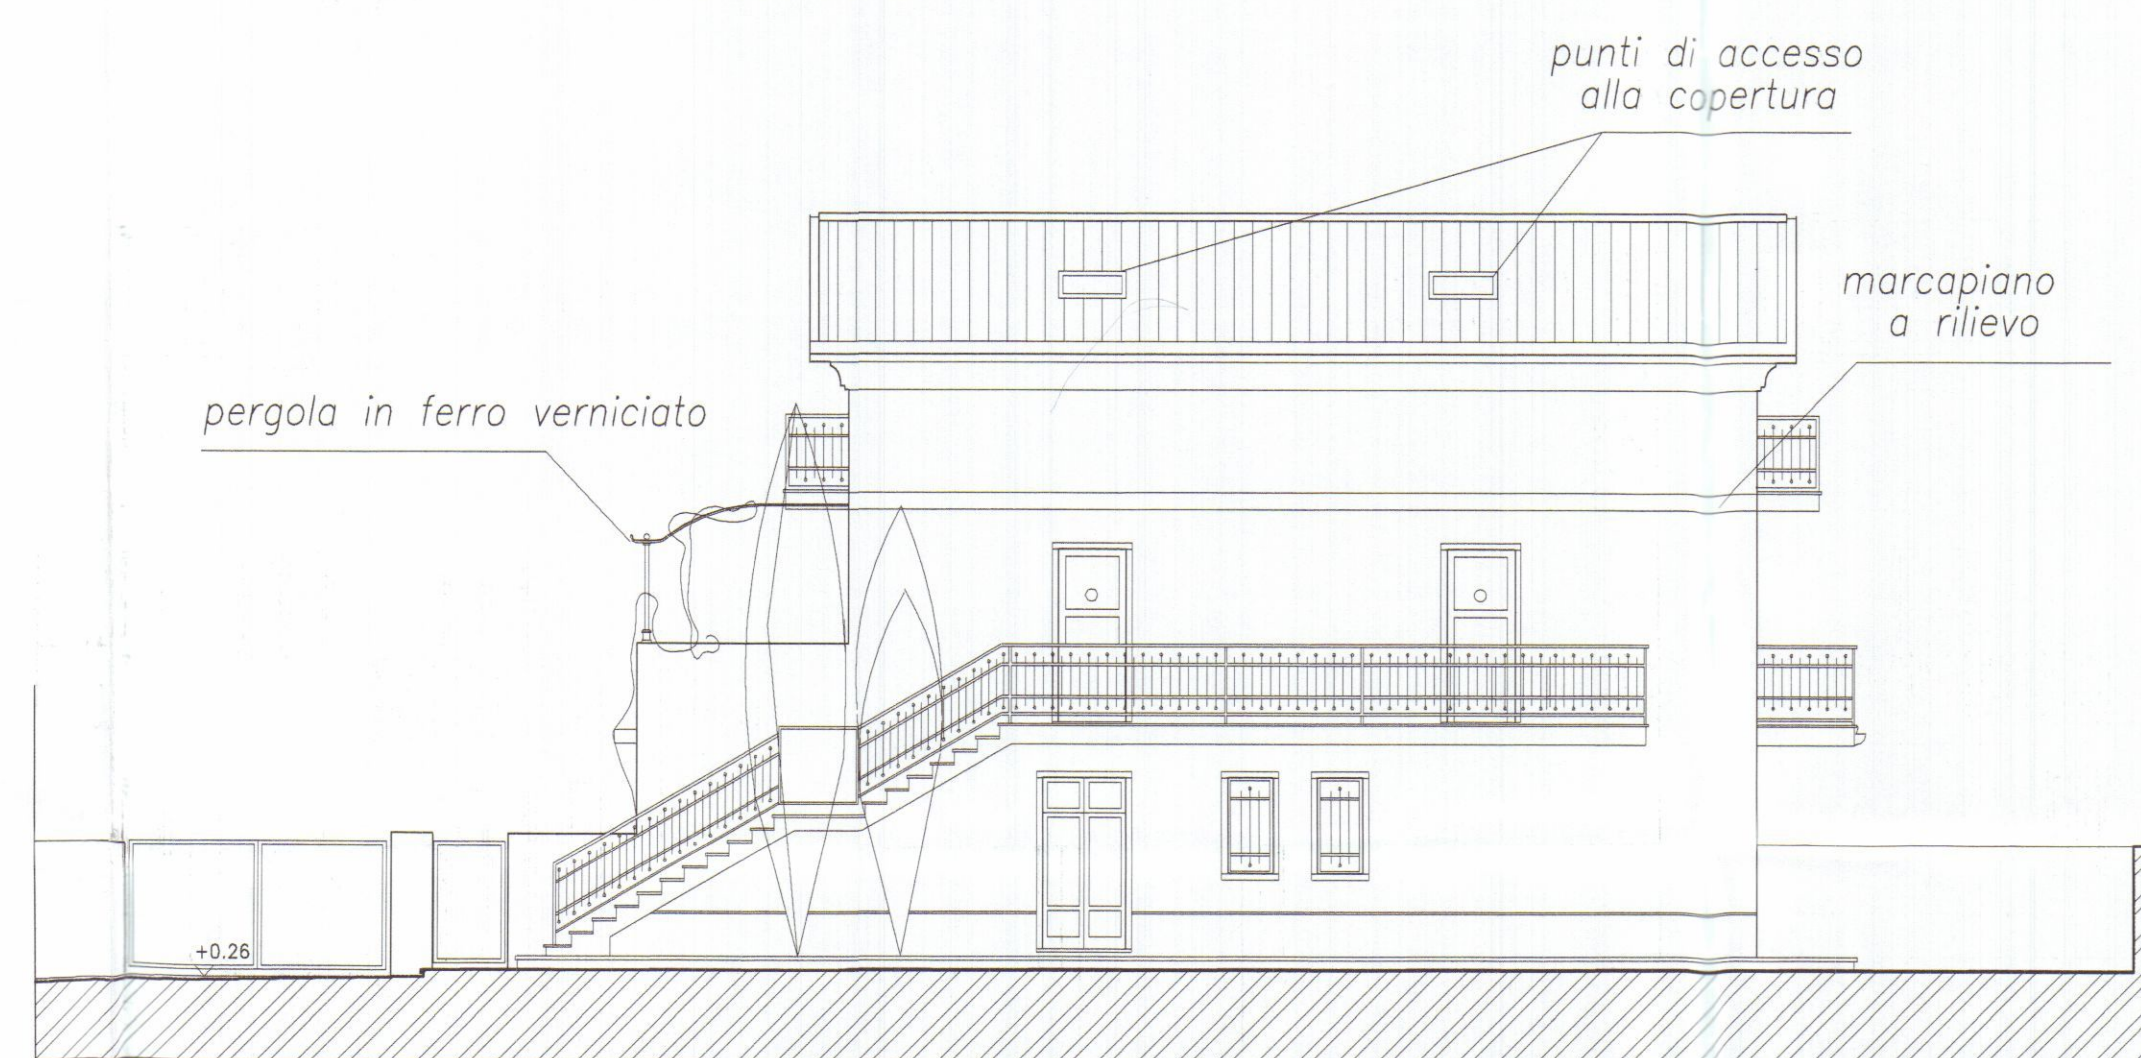


Prospetto nord - interno strada privata



Prospetto sud - lato mare interno lotto

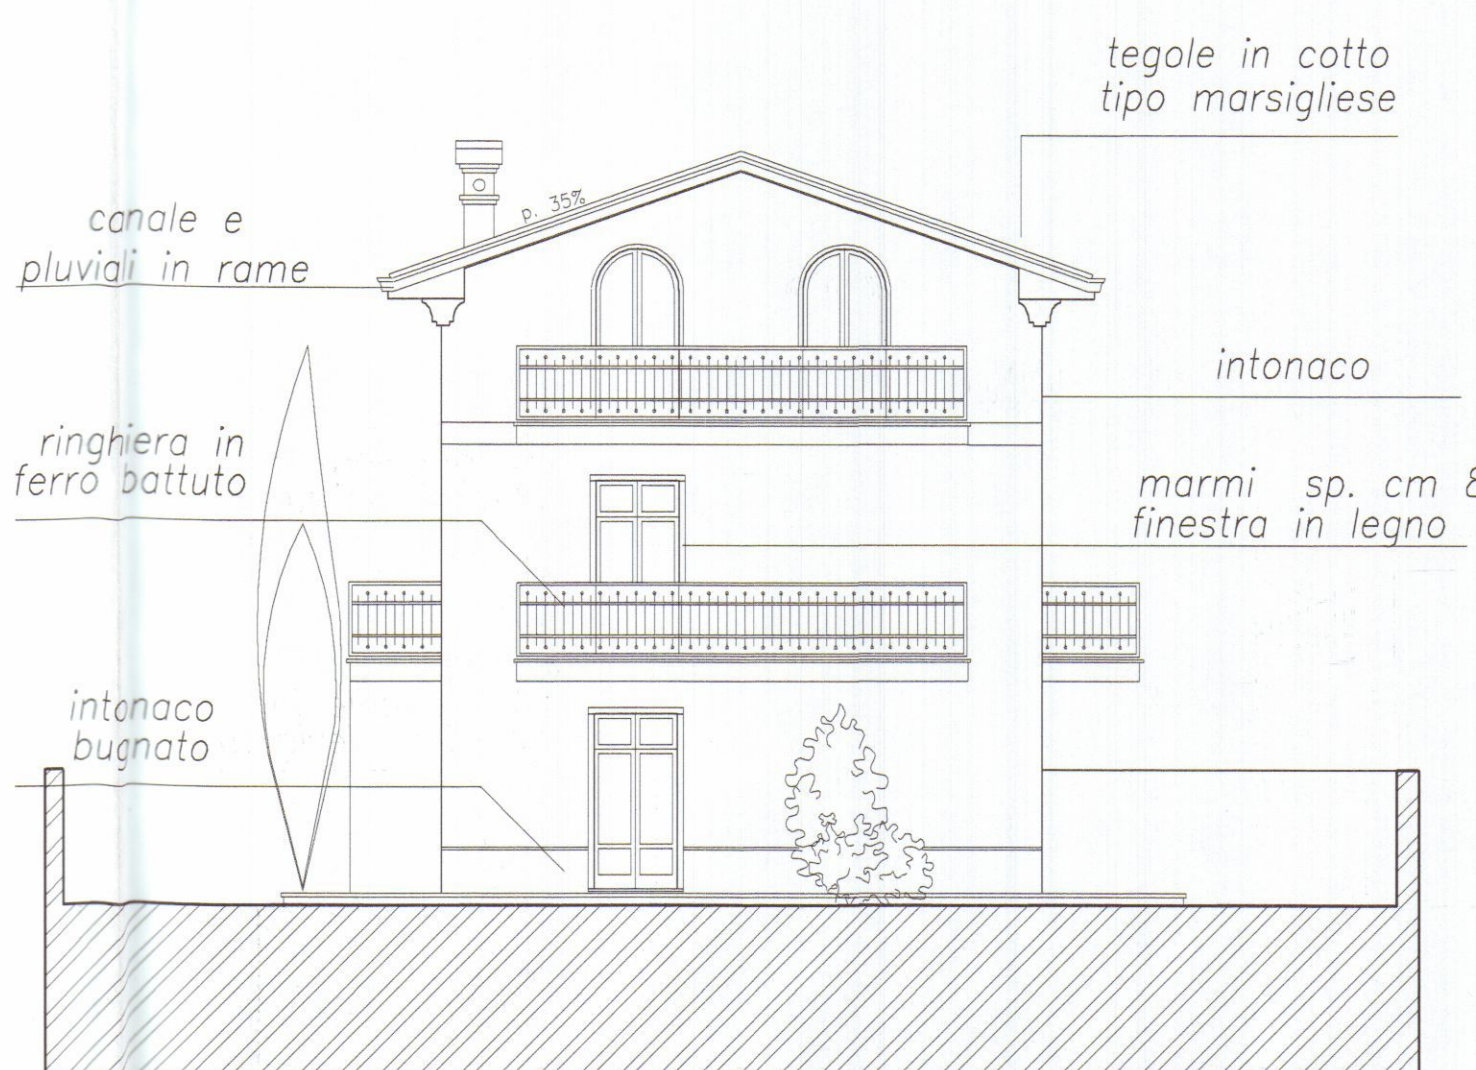

Prospetto ovest - lato interno lotto

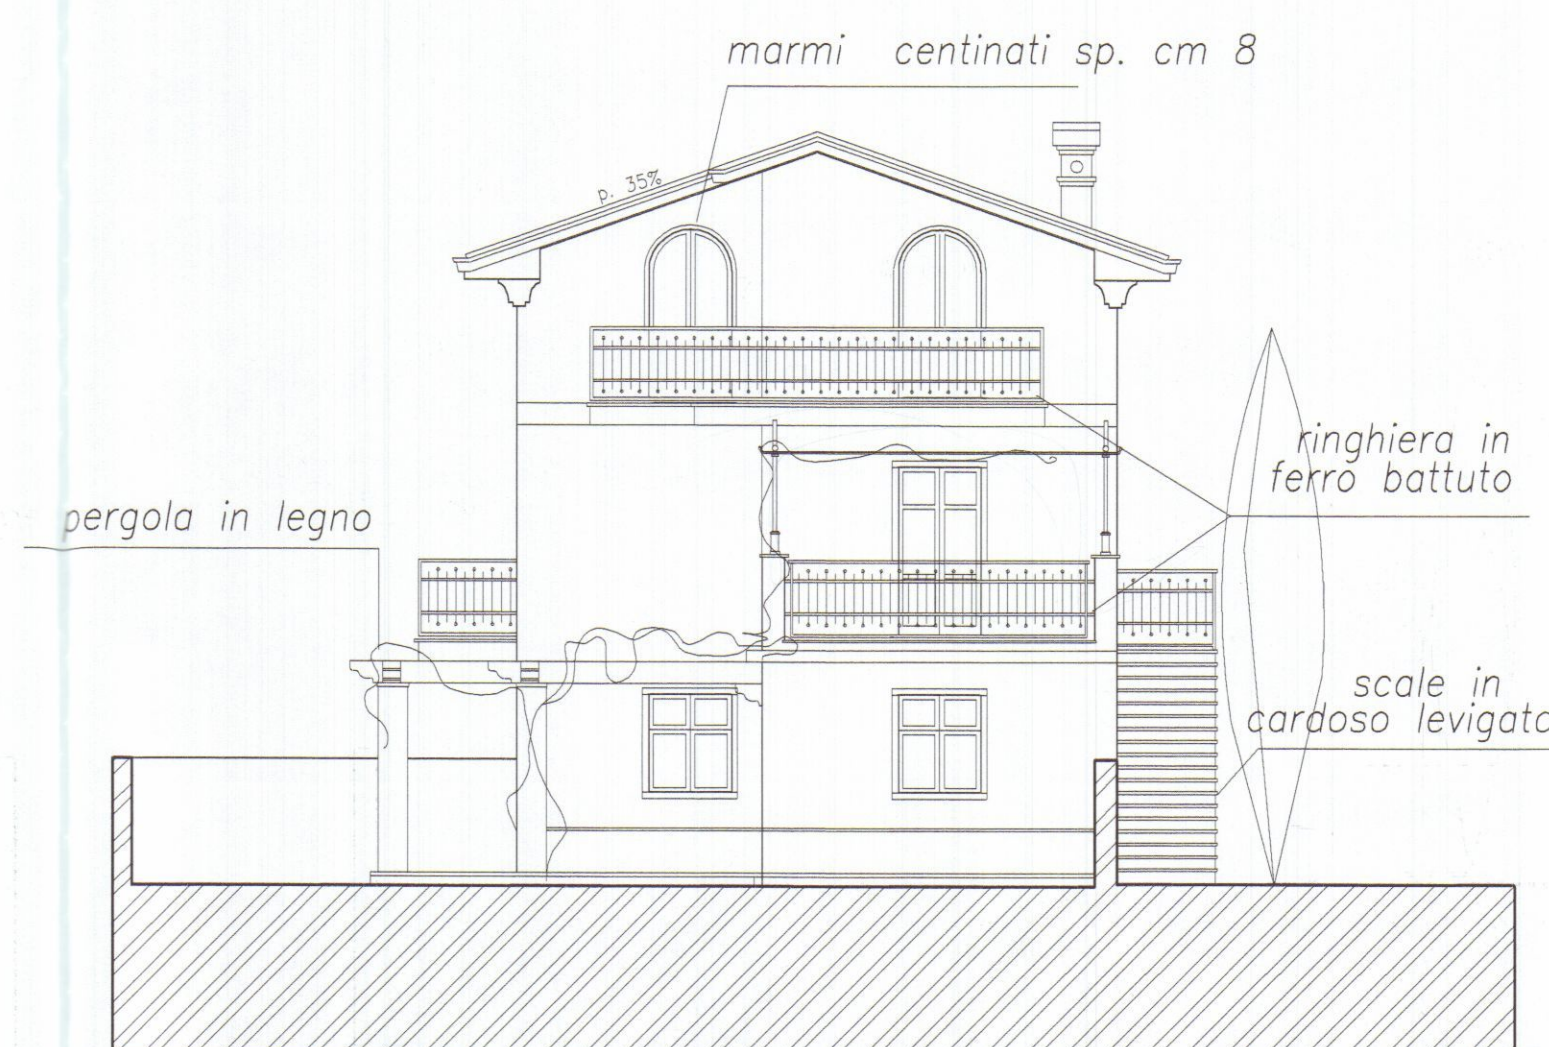

Prospetto est - lato via Bigioni


APPROVATO

COMUNE DI CARRARA
SETTORE URBANISTICA
Approvato dal Dirigente alle condizioni indicate nel progetto di costruire n. 82/2008
elaborat. grafico Tav. 3/4 - esaprovato dal Nucleo Valutazione del 19/08
Il Responsabile del Procedimento (Pezzica Geom. Rodolfo)




	ARCHITETTURA INGEGNERIA DESIGN Viale XX Settembre n. 73 CARRARA - Tel. 0585/72648 DOTT. ARCH. GIANNA MARIA BIANCHI	TAVOLA 1b
	COMUNE DI CARRARA	SCALA 1:100
Accertamento di Conformità art. 140 LRT 1/05 relativa a unità immobiliare a piano terra in fabbricato sito in via Bigioni Fg. 97 Mapp 868 sub. 1		
OGGETTO	PROGETTO	DATA 28.5.2008
COMMITTENTE	TOFEE S.R.L.	AGG. 1
		DIS.
		PROT.

TOFEE S.R.L.
Viale G. Galilei, 36
54033 CARRARA
P.IVA 01003080452

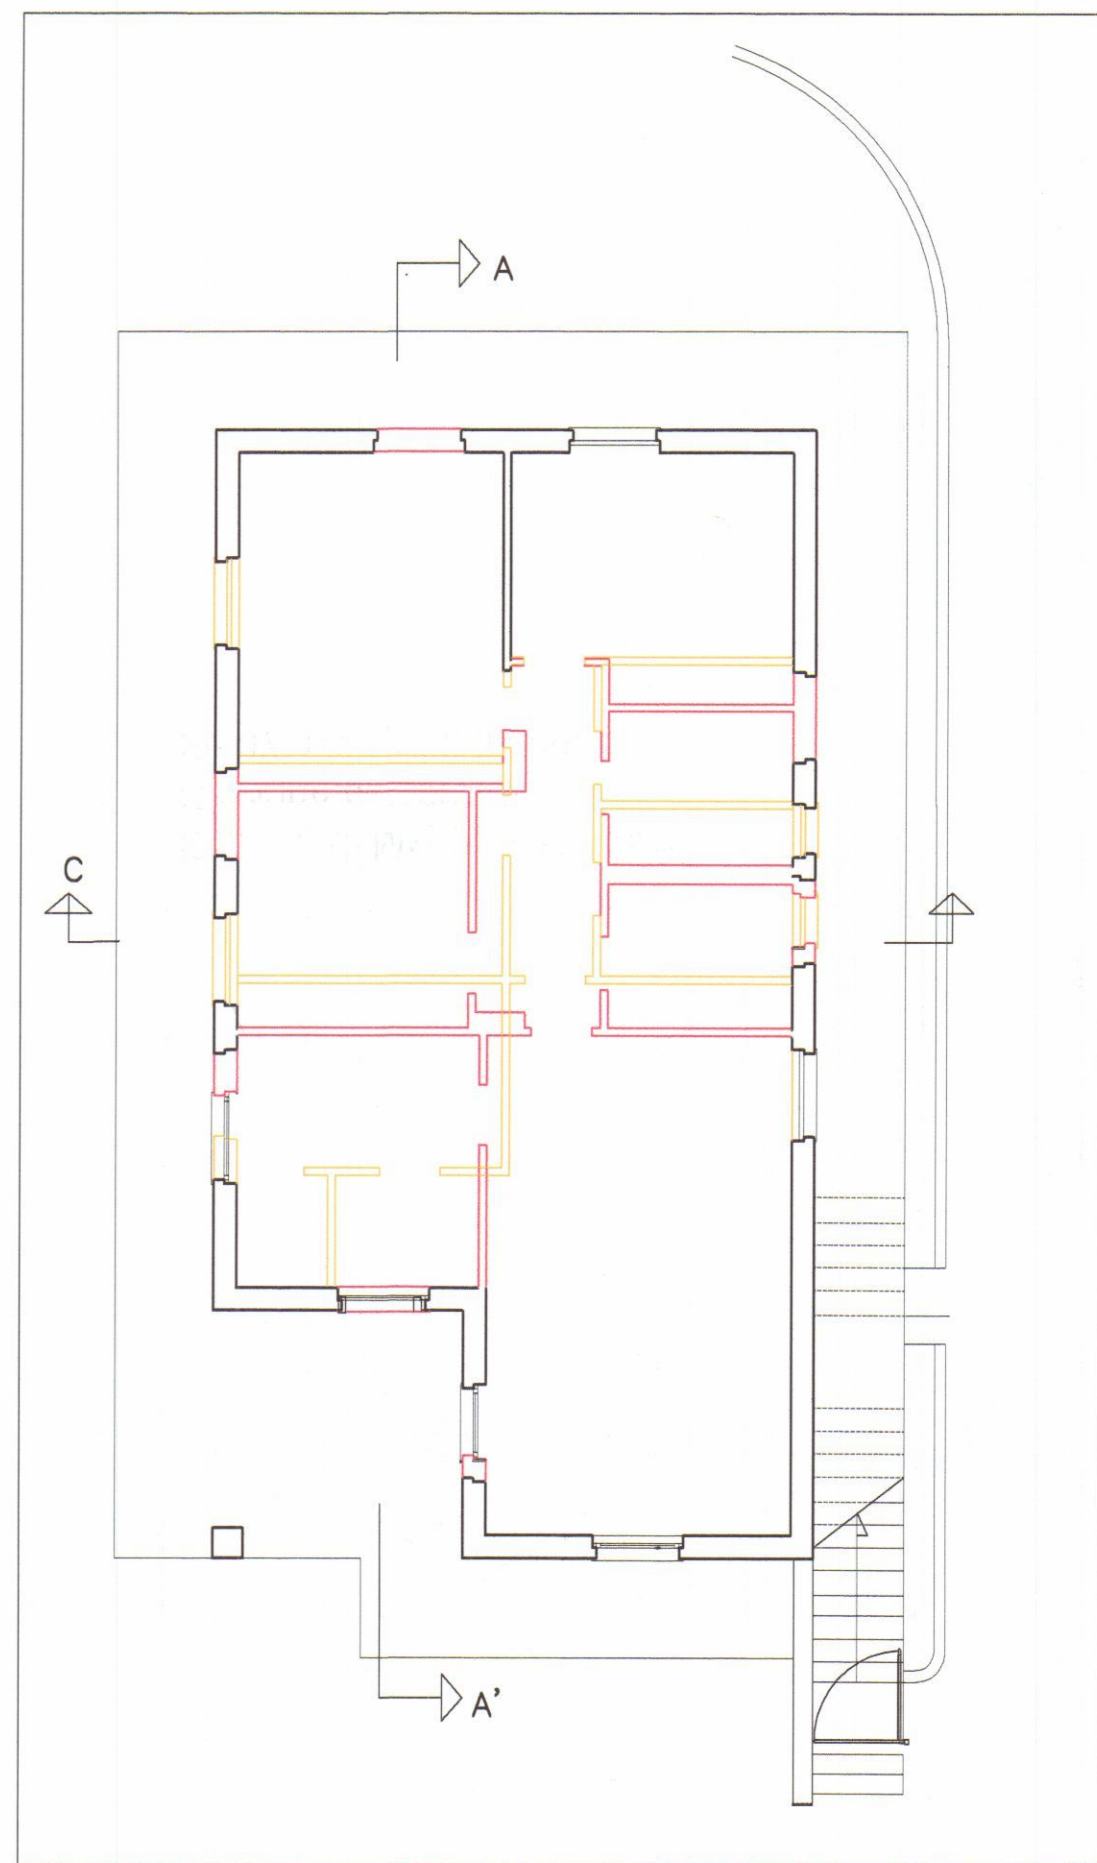

Pianta Piano Terra

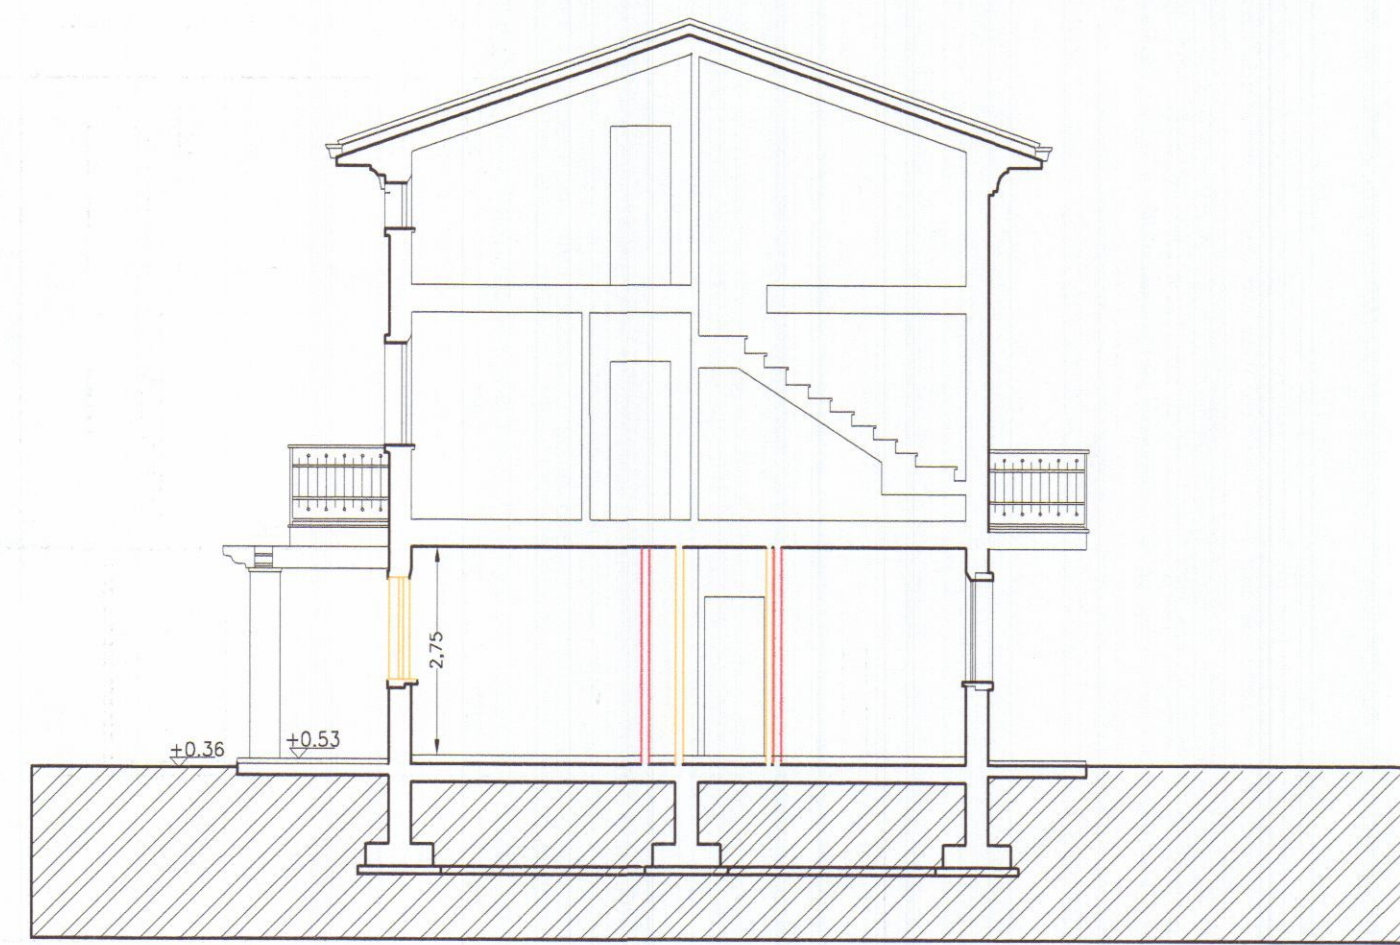

Sezione C - C'




Sezione A - A'



Prospetto nord - interno strada privata



Prospetto sud - lato mare interno lotto

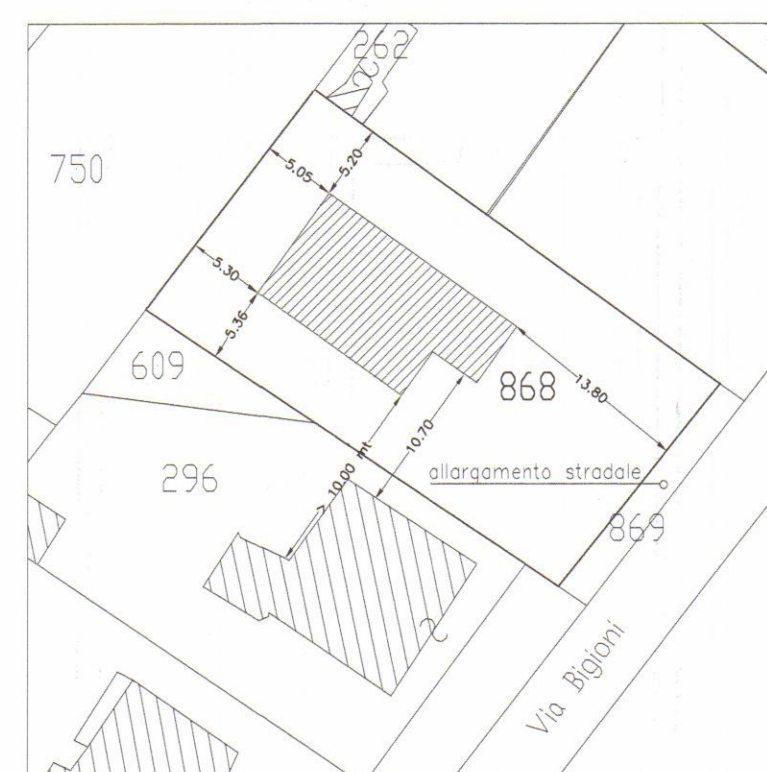

Estratto di Mappa Catastale
Comune di Carrara
Fg.97, Mapp. 868 sub. 1



Prospetto ovest - lato interno lotto



Prospetto est - lato via Bigioni



APPROVATO

COMUNE DI CARRARA
SETTORE URBANISTICA

Approvato dal Dirigente alle competizioni
indicate nel permesso di costruire
n° 82 SANATORIA del 22.08
elaborato grafico Tav. 4/4 esposto
dal Nucleo Valutazione del 19/9/08
Il Responsabile del Procedimento
(Pezzica Geom. Rodolfo)

TOFEE SRL
Viale G. Gallati, 38
54048 CARRARA
P.IVA 01200800452

 Architetto 190 Sezione AL Gianna Maria	ARCHITETTURA INGEGNERIA DESIGN Viale XX Settembre n. 73 CARRARA - Tel. 0585/72648 DOTT. ARCH. GIANNA MARIA BIANCHI	TAVOLA 1c
	COMUNE DI CARRARA	SCALA 1:100
Accertamento di Conformità art. 140 LRT 1/05 relativa a unità immobiliare a piano terra in fabbricato sito in via Bigioni Fg. 97 Mapp 868 sub. 1		
OGGETTO	RAFFRONTO	DATA 28.5.2008
COMMITTENTE	TOFEE S.R.L.	AGG.1 DIS. PROT.



Prospetto ovest – lato interno lotto




Prospetto sud – lato mare interno lotto





Prospetto est – lato via Bigioni




Sezione A – A'

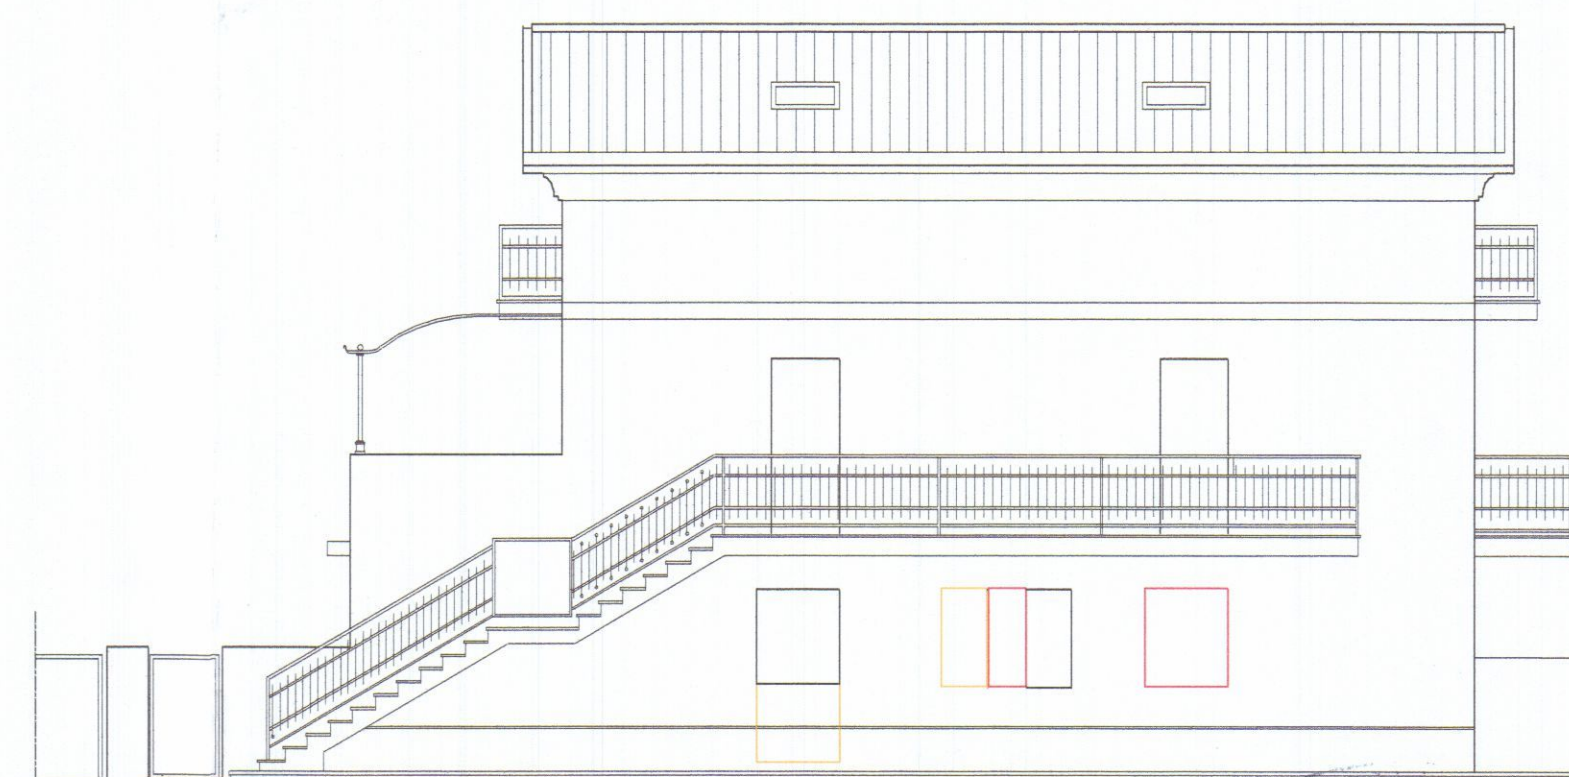

Prospetto nord – interno strada privata

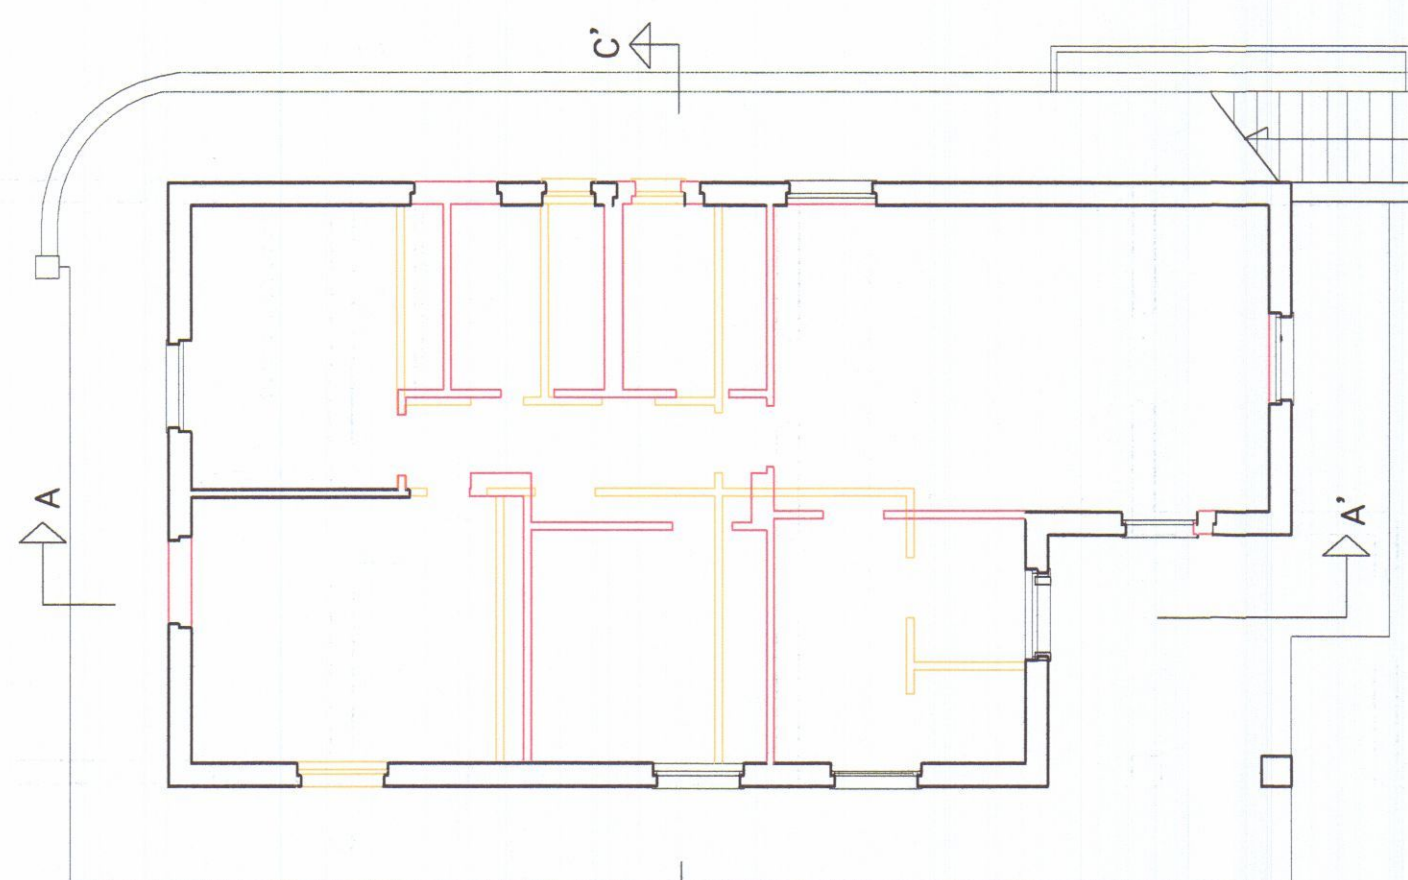
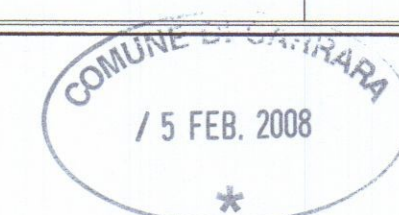


Pianta Piano Terra

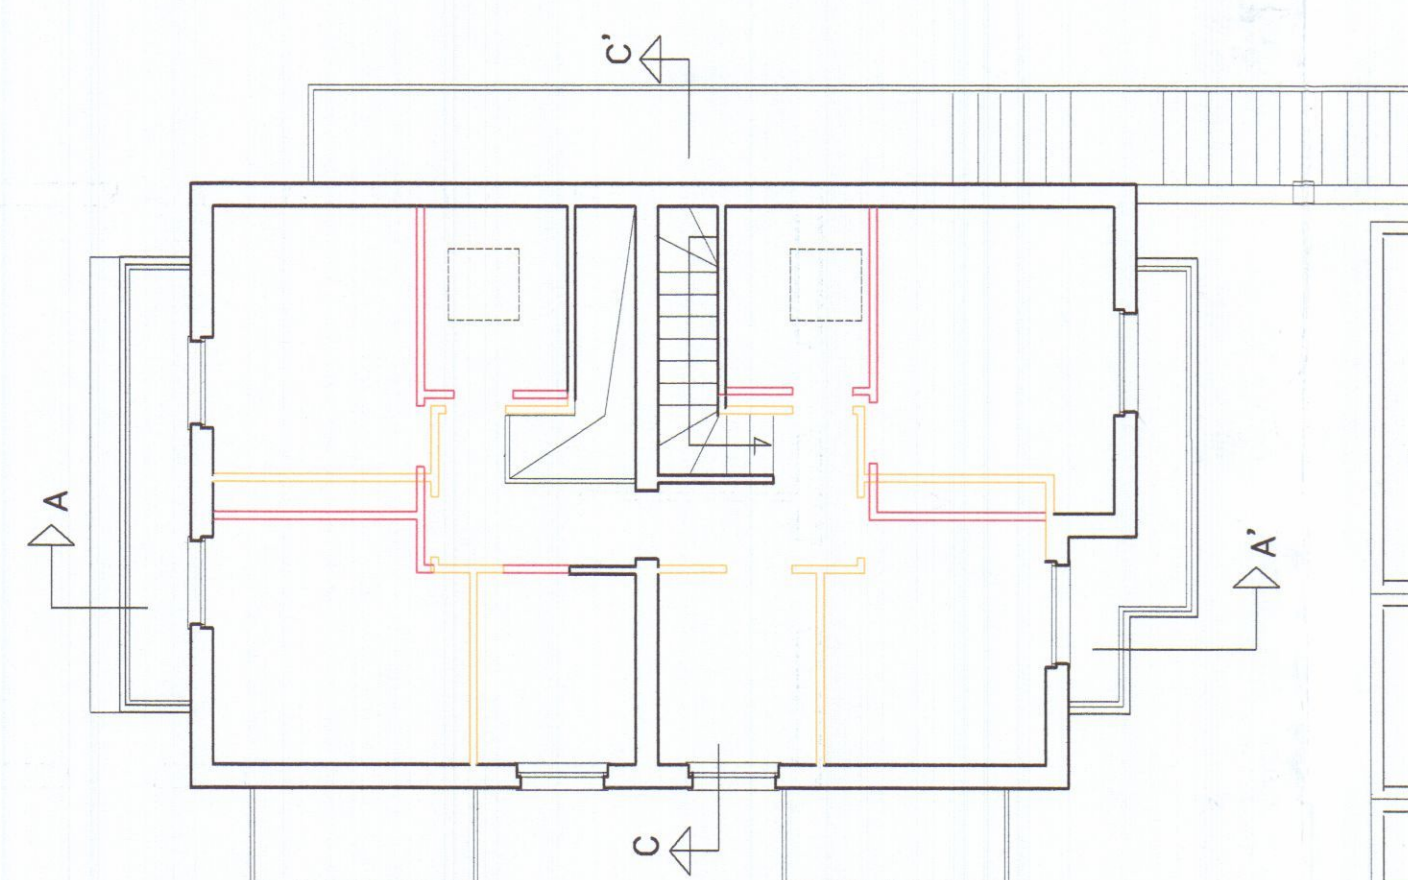


Pianta piano sottotetto

	ARCHITETTURA INGEGNERIA DESIGN Viale XX Settembre n. 73 CARRARA – Tel. 0585/72648 Architetto BIANCHI Gianna Maria DOTT. ARCH. GIANNA MARIA BIANCHI	TAVOLA 3b
	COMUNE DI CARRARA	SCALA 1:100
	VARIANTE al progetto di costruzione di fabbricato bifamiliare sito in via Bigioni Fg. 97 Mapp. 261	
OGGETTO	RAFFRONT0	DATA 29.01.2008
COMMITTENTE	TOFEE S.R.L.	AGG.1
		DIS.
		PROT.

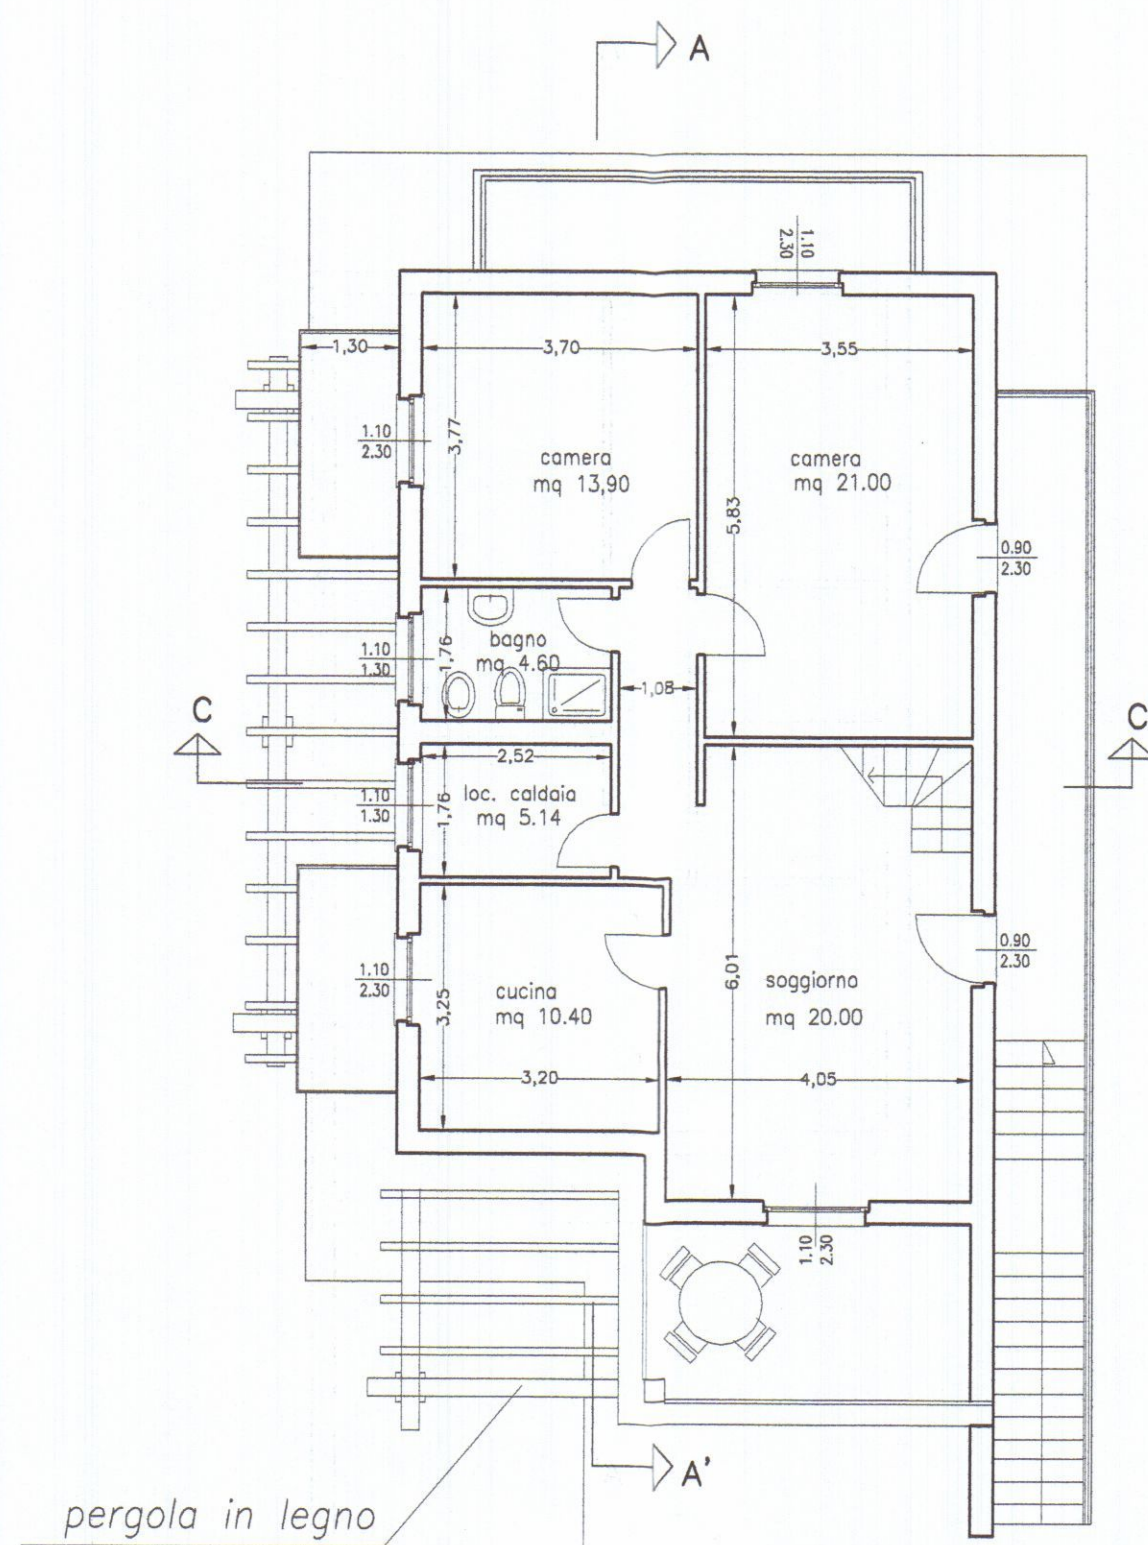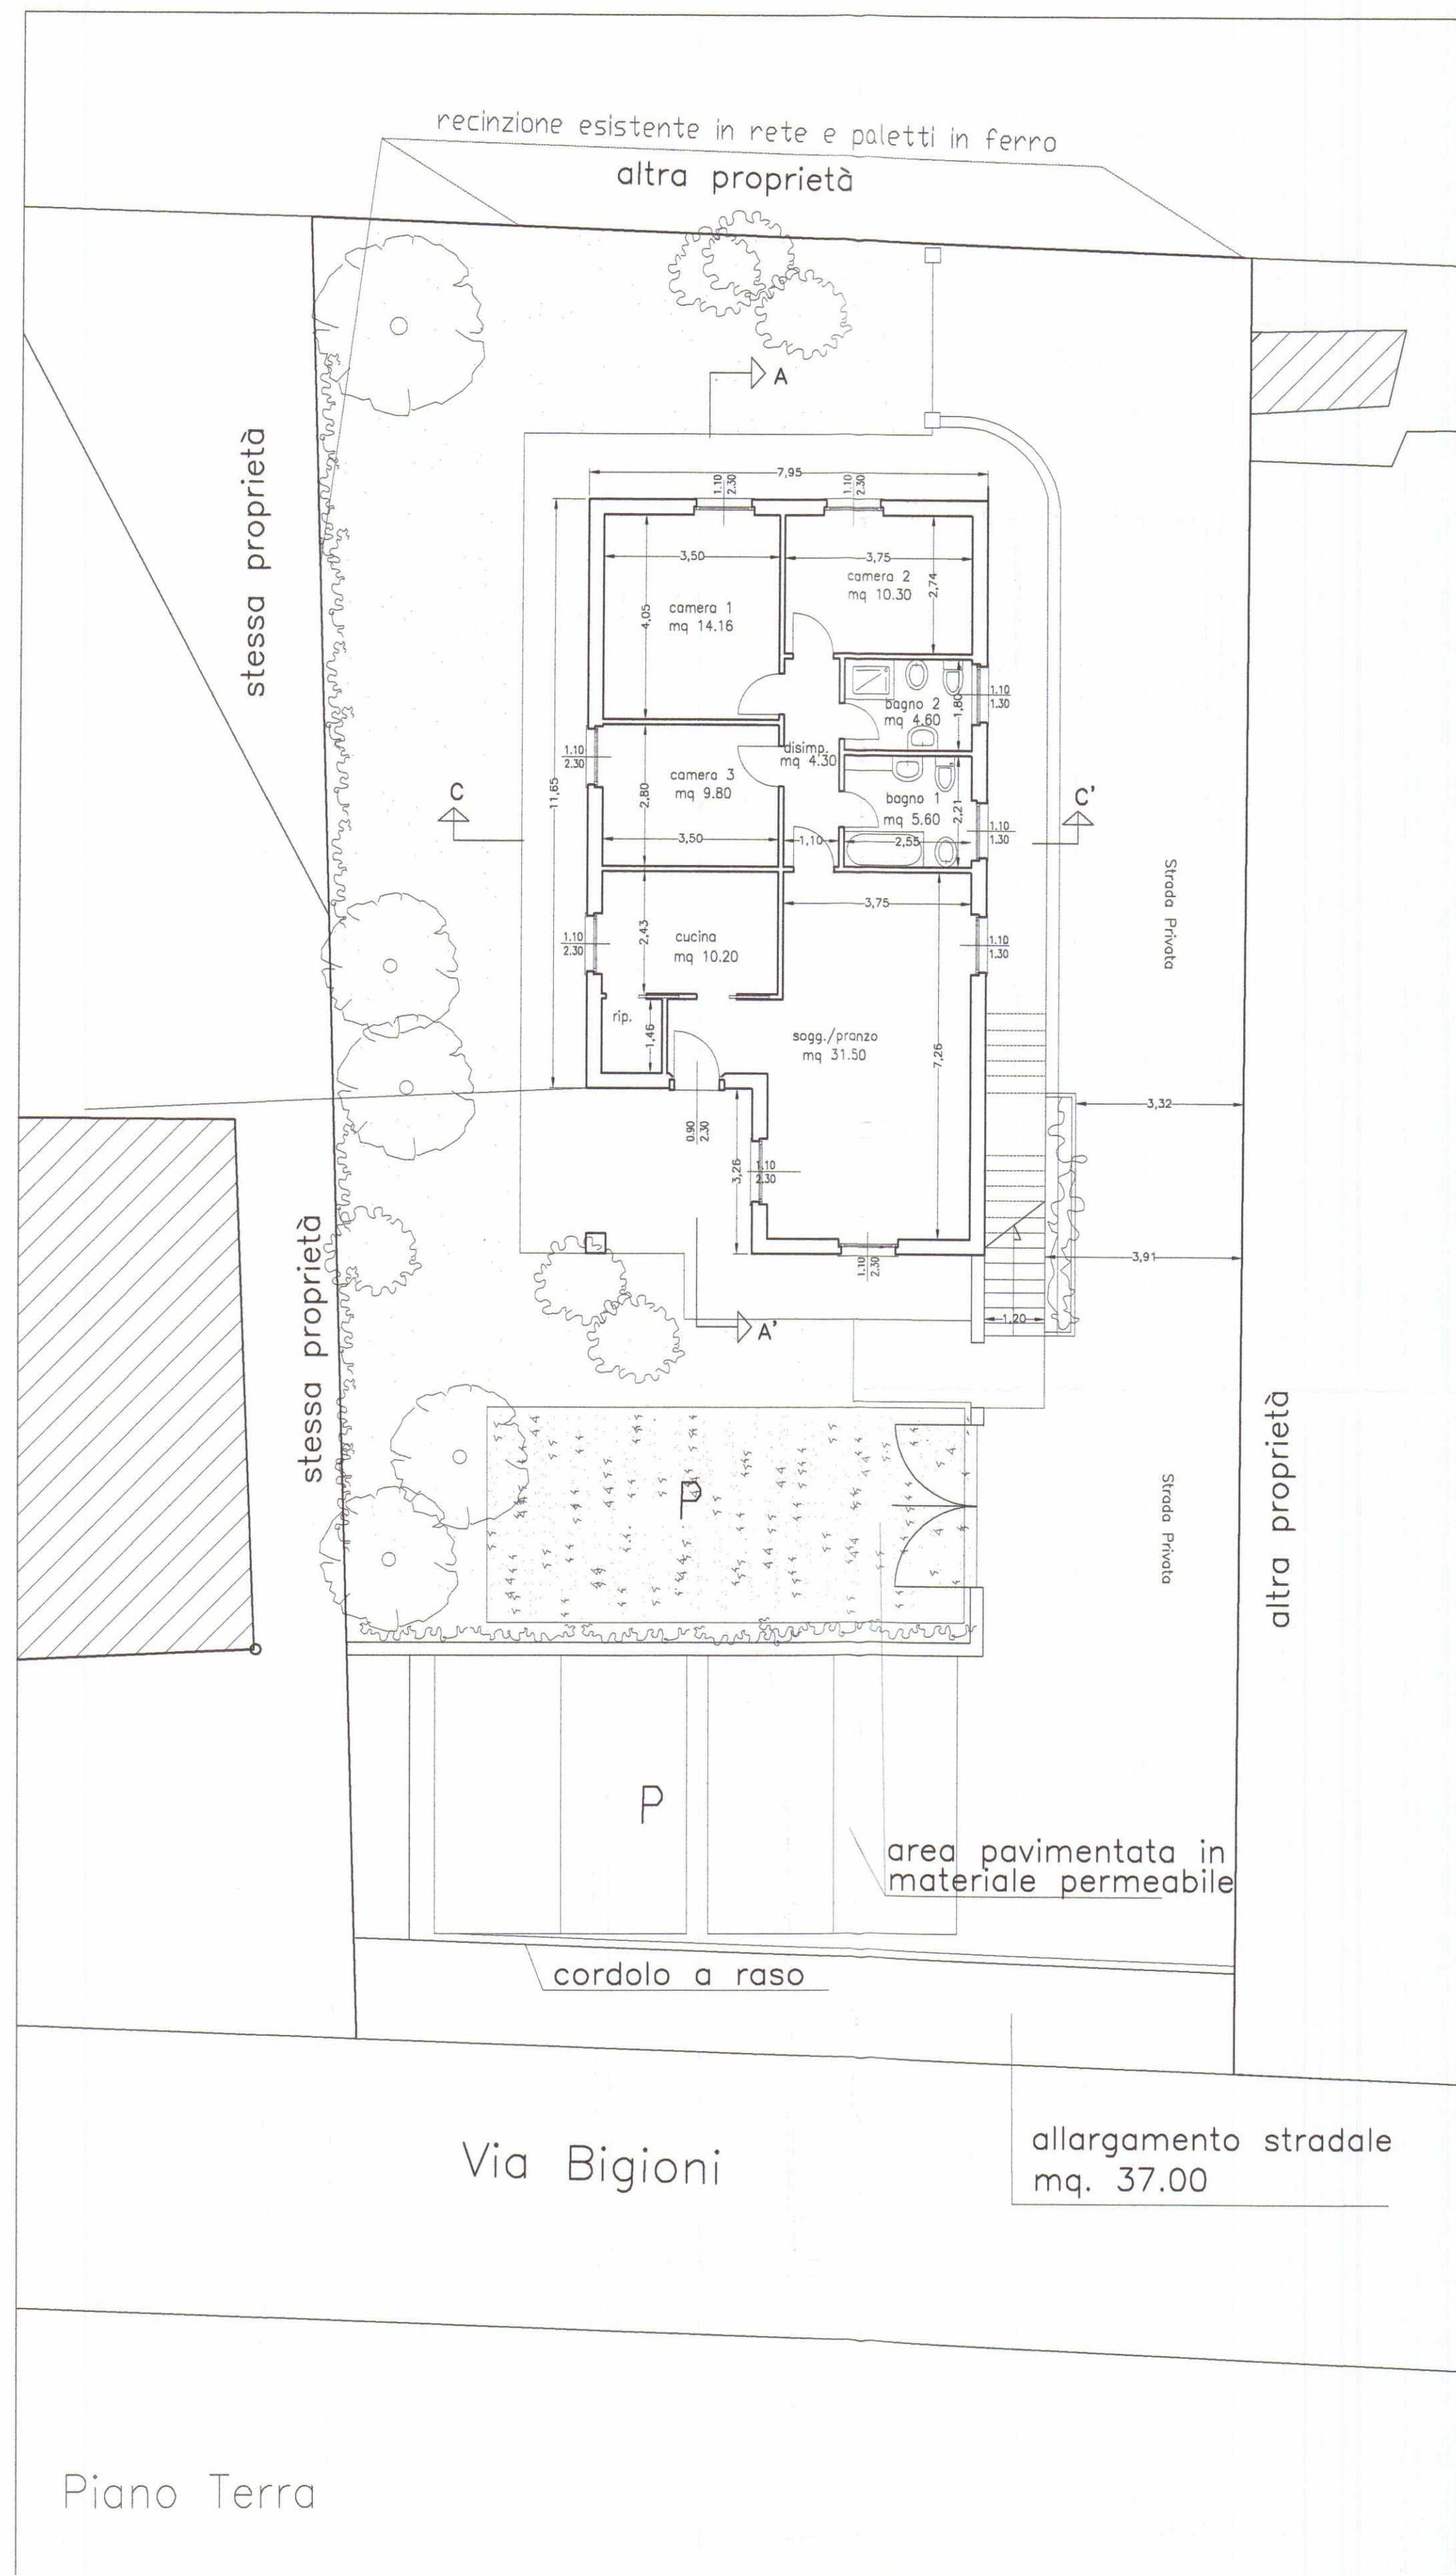

Pianta piano primo

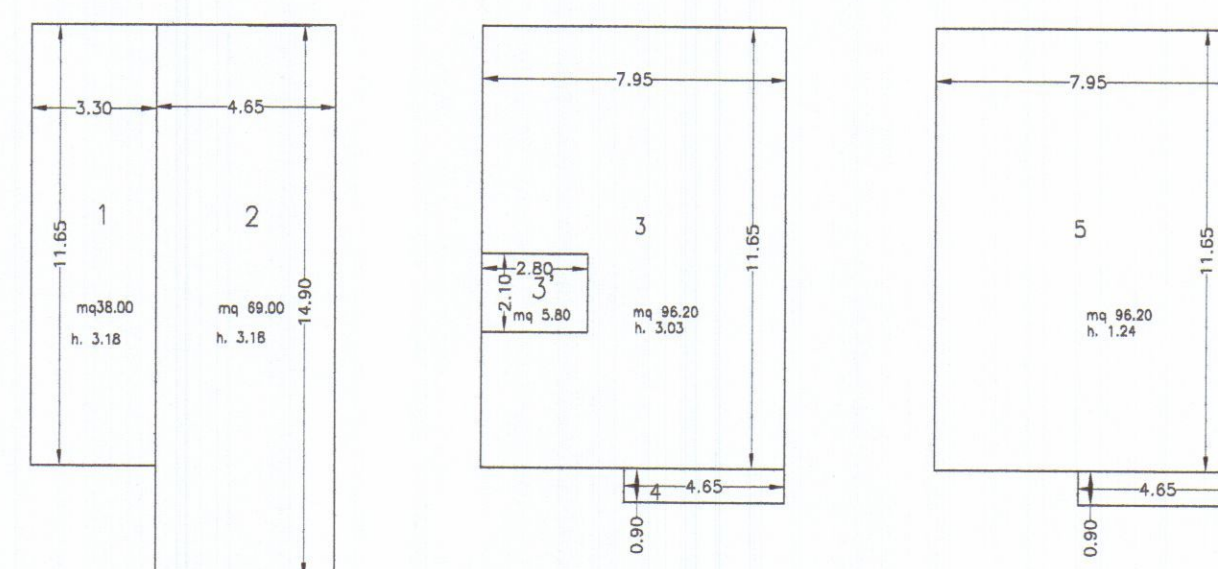

piano terra

N°	dim.	S.C	S.U.L.	H.	Volume
1	11.65x3.30	38.00 mq.	38.00 mq.	H.3.18	121.10 mc
2	14.90x4.65	69.00 mq	69.00 mq	H.3.18	219.00 mq

piano primo

N°	dim.	S.C	S.U.L.	H.	Volume
3-3'	11.65x7.95	92.60 mq.	87.00 mq.	H.3.03	264.00 mc
4	0.90x 4.65	4.00 mq.	4.00 mq.	H.3.03	12.00 mc

piano sottotetto


N°	dim.	S.C	S.U.L.	H.	Volume
5	11.65x7.95	92.60 mq.		H.1.24	115.00 mc
	0.90x 4.65	4.00 mq.			
TOT.		106.00 mq	197.00 mq.		731.10 mc

tav. 3e1
tipologia R7
lotto di terreno < 500-700 mq
sul 200 mq. max.
sup. cop.20 % max
u.f 0.32 = 202.56 mq
H. 7.50 mt
distanza dalla strada 7.00 mt.
distanze dai confini 5.00 mt
distanze dai fabbricati 10.00 mt


terreno mq. 670.00 -
allarg. strada 37.00 =
terreno mq. 633.00
sul 197.00 mq
sup. cop. 17%
u.f 0.31 = 197.00 mq
H. 7.45 mt
distanza dalla strada 7.00 mt.
distanze dai confini 5.00 mt
distanze dai fabbricati 10.00 mt

volume totale residenziale mc. 731.10
superficie coperta 106.00 mq
superficie utile lorda 197.00 mq
area a parcheggio mq. 140

Pianta piano sottotetto

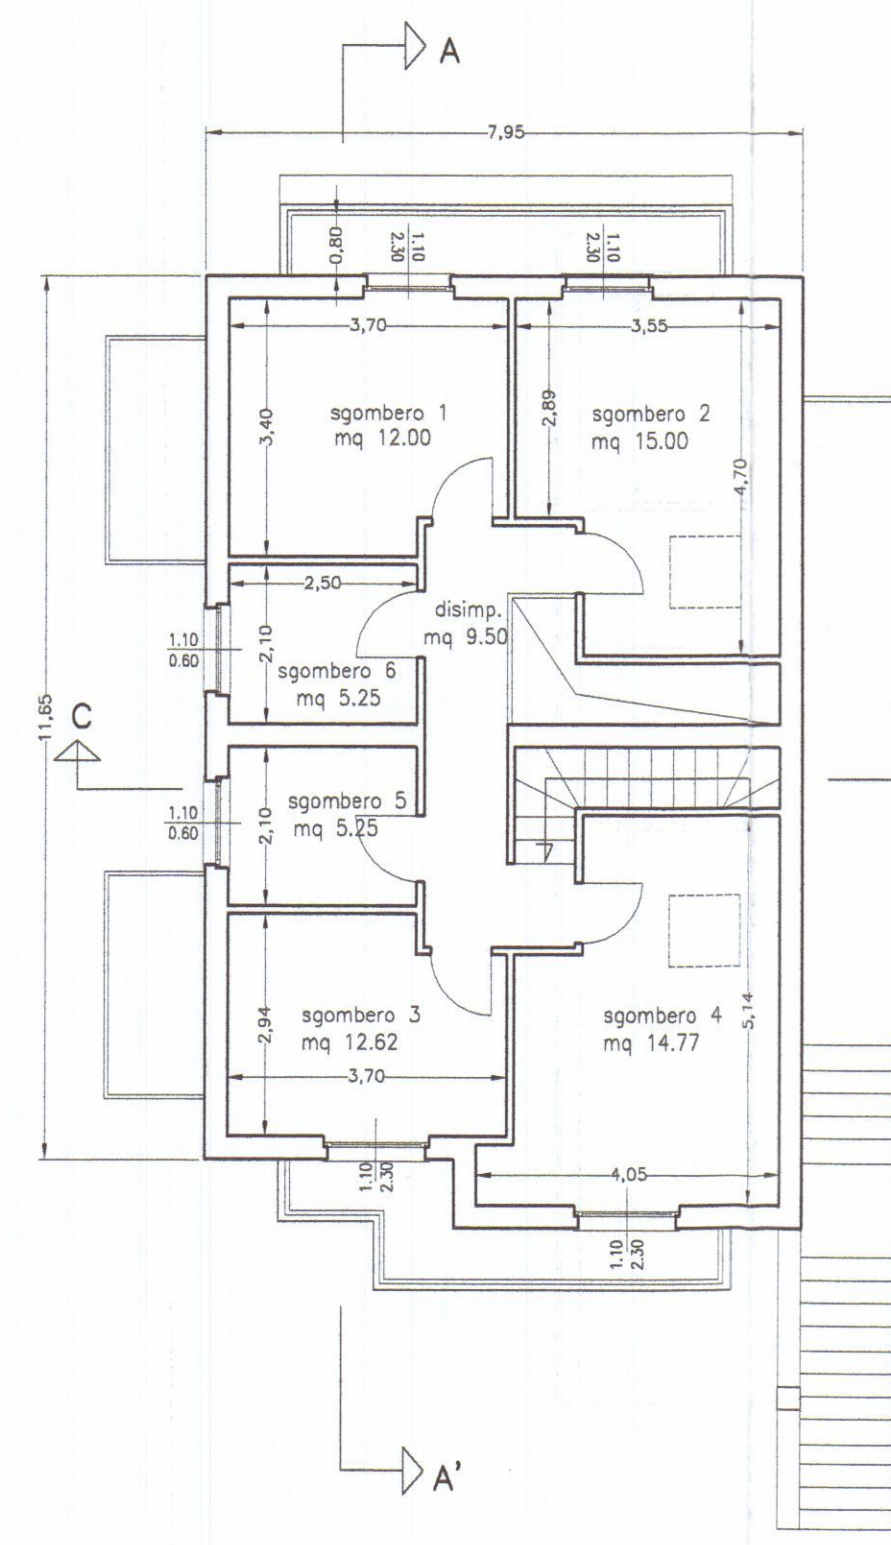


Pianta piano copertura

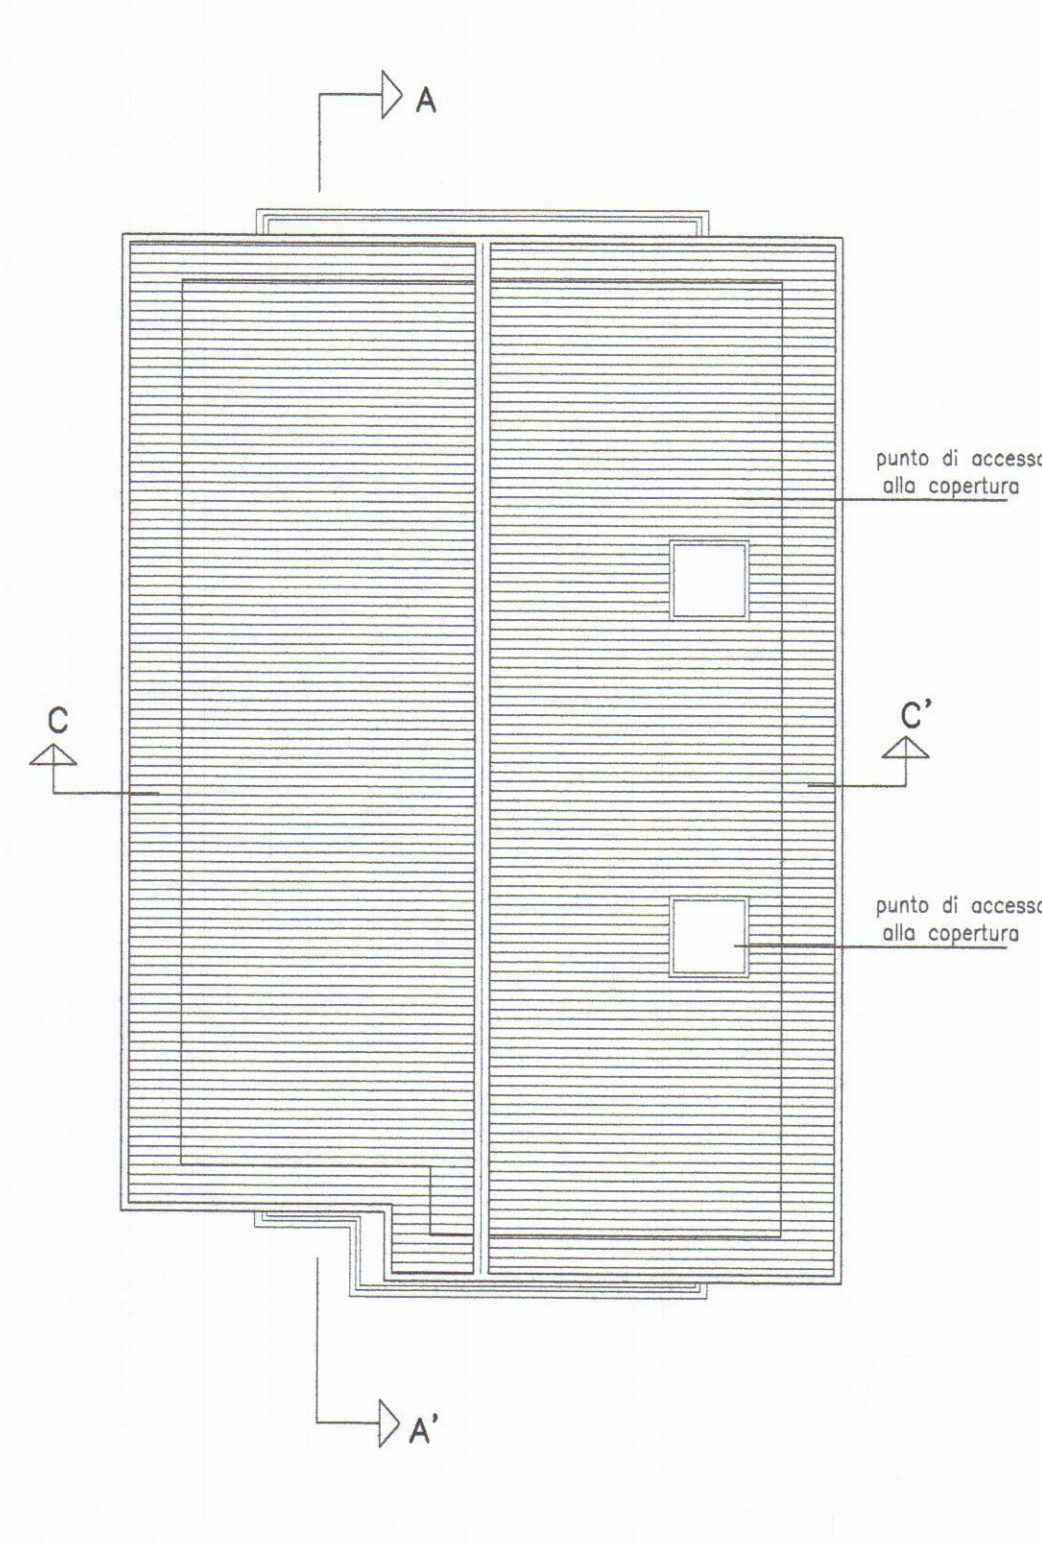


Estratto di Mappa Catastale
Comune di Carrara
Fg.97, Mapp. 261


	ARCHITETTURA INGEGNERIA DESIGN Viale XX Settembre n. 73 CARRARA - Tel. 0585/72648 DOTT. ARCH. GIANNA MARIA BIANCHI	TAVOLA 1a
	COMUNE DI CARRARA	SCALA 1:100
VARIANTE al progetto di costruzione di fabbricato bifamiliare sito in via Bigioni Fg. 97 Mapp. 261		
OGGETTO	P. RILASCIATO : Pianta - Cartografia	DATA
COMMITTENTE	TOFEE S.R.L.	AGG.1 05/2007
		DIS.
		PROT.

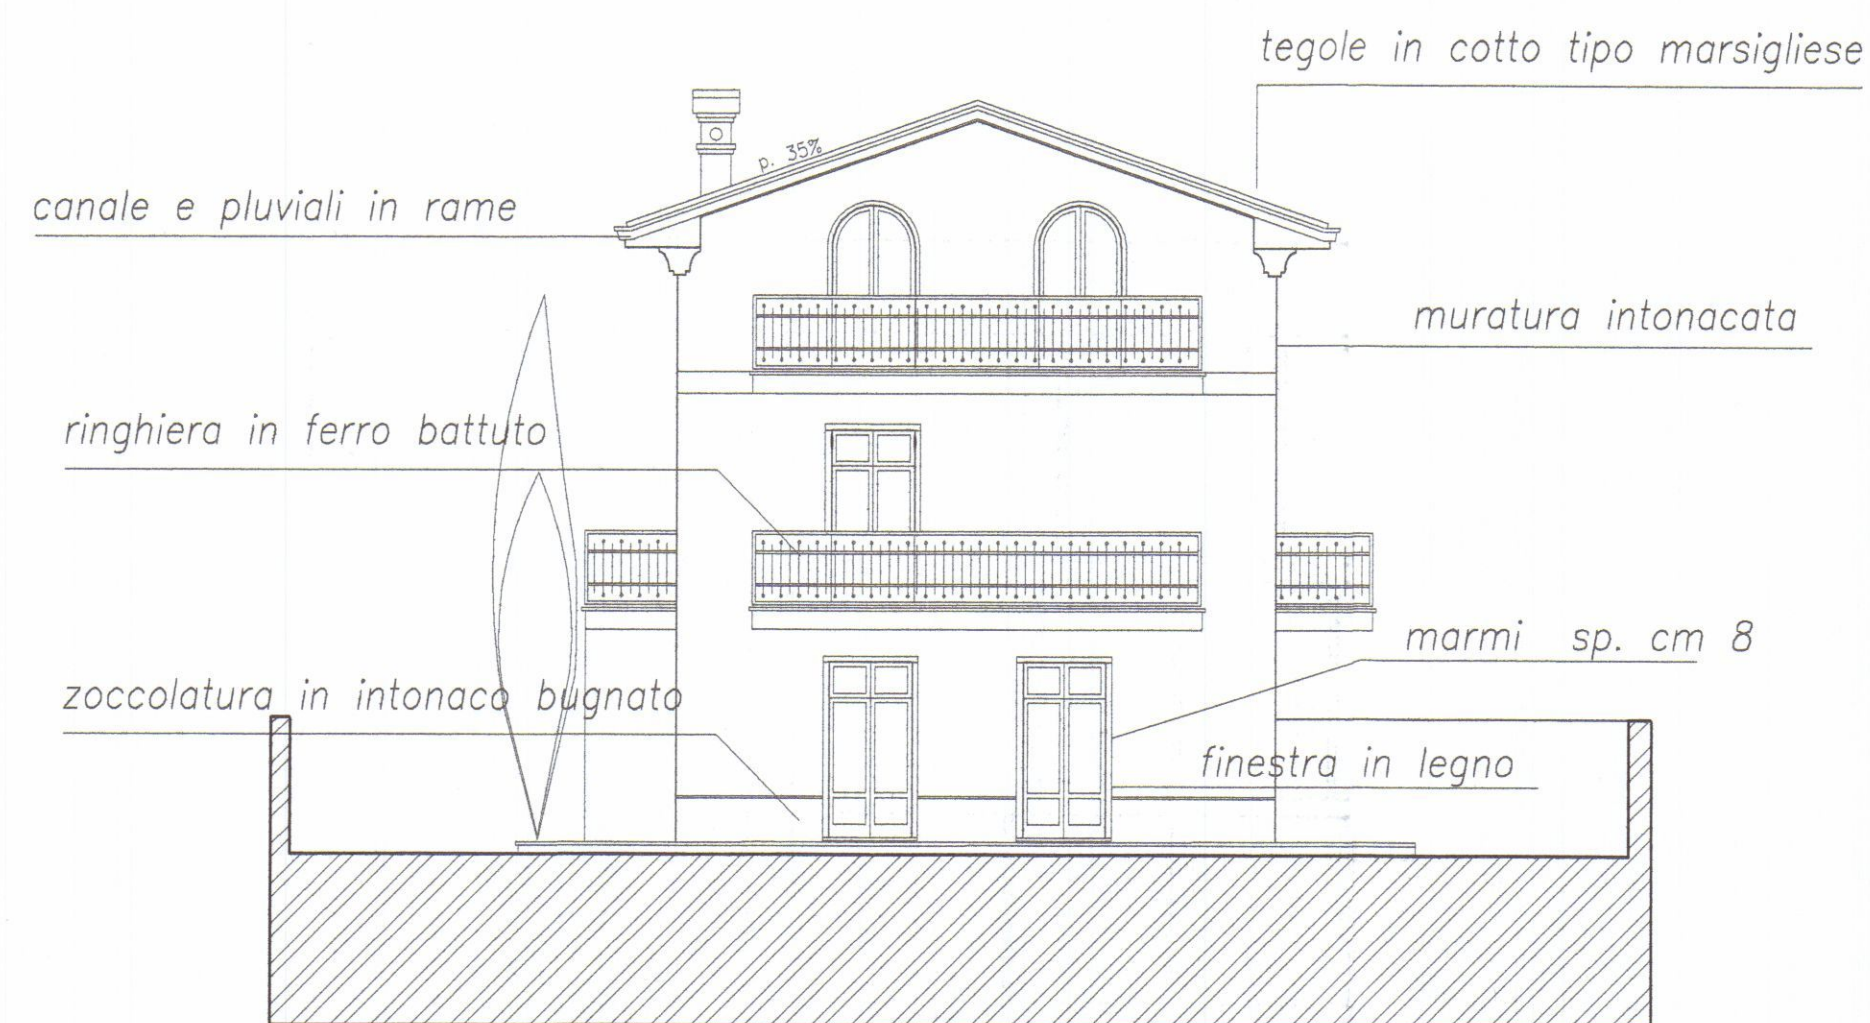

Prospetto ovest – lato interno lotto

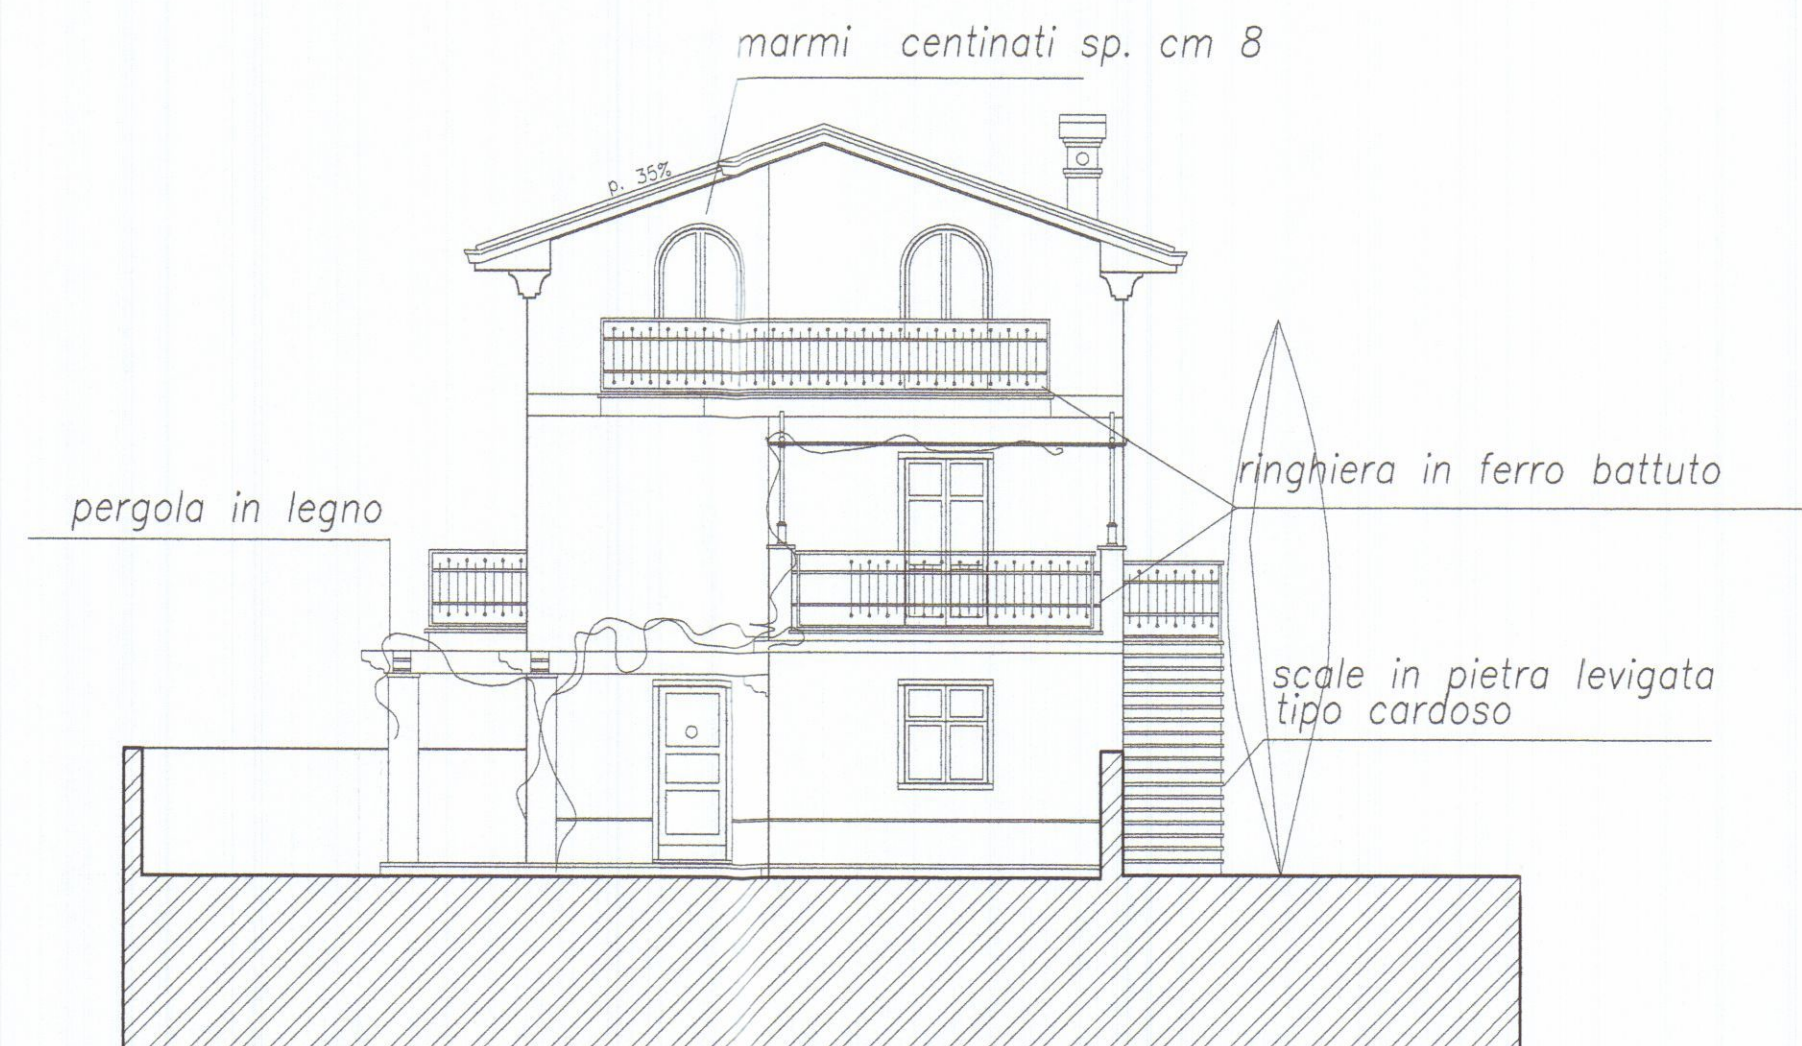


Prospetto est – lato via Bigioni

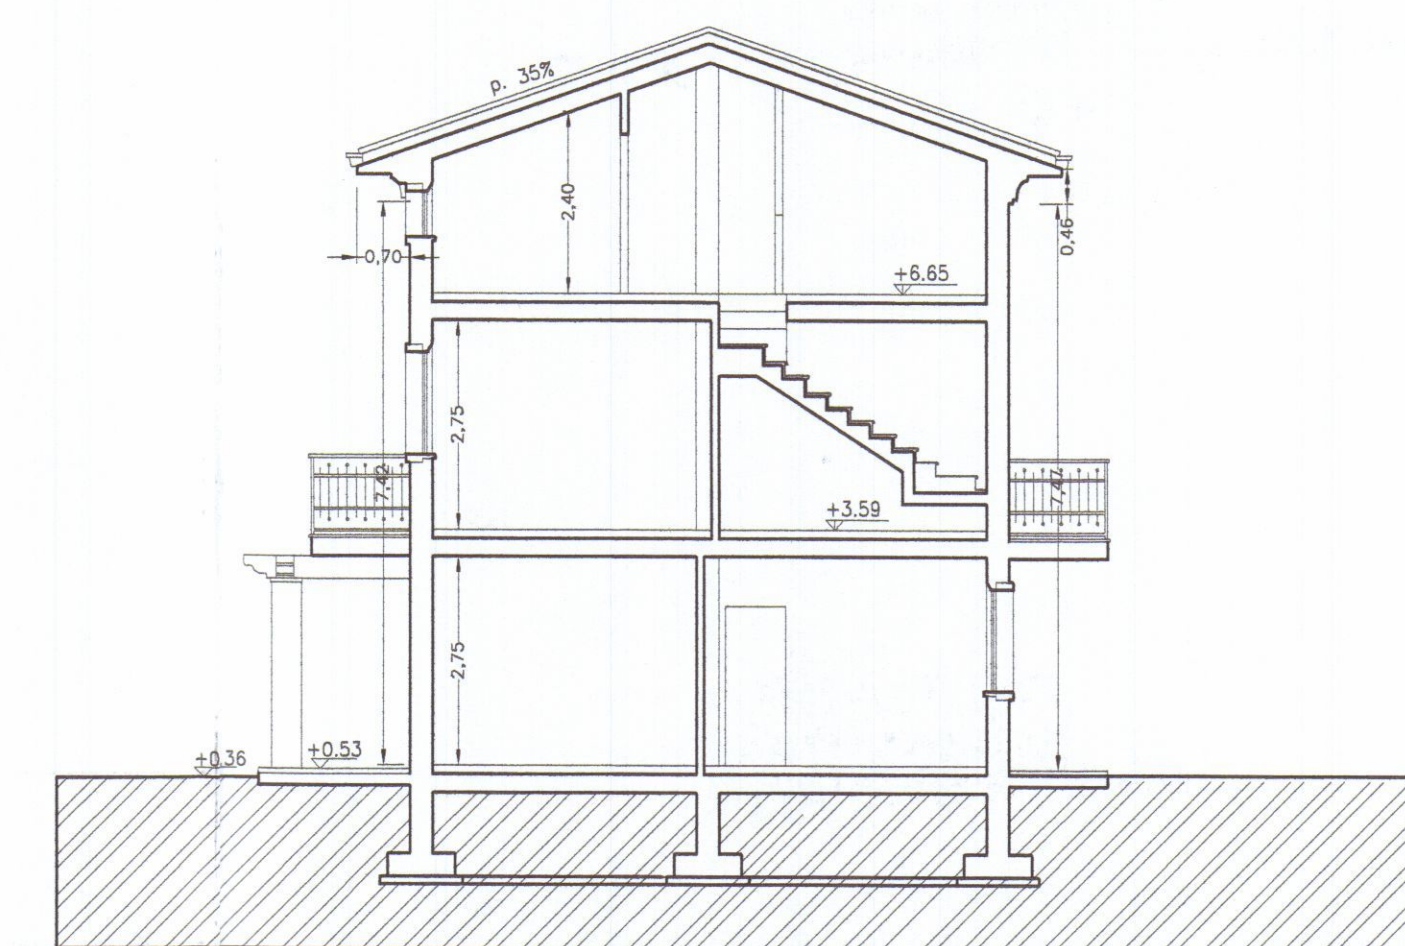

Sezione C-C'




Prospetto sud – lato mare interno lotto

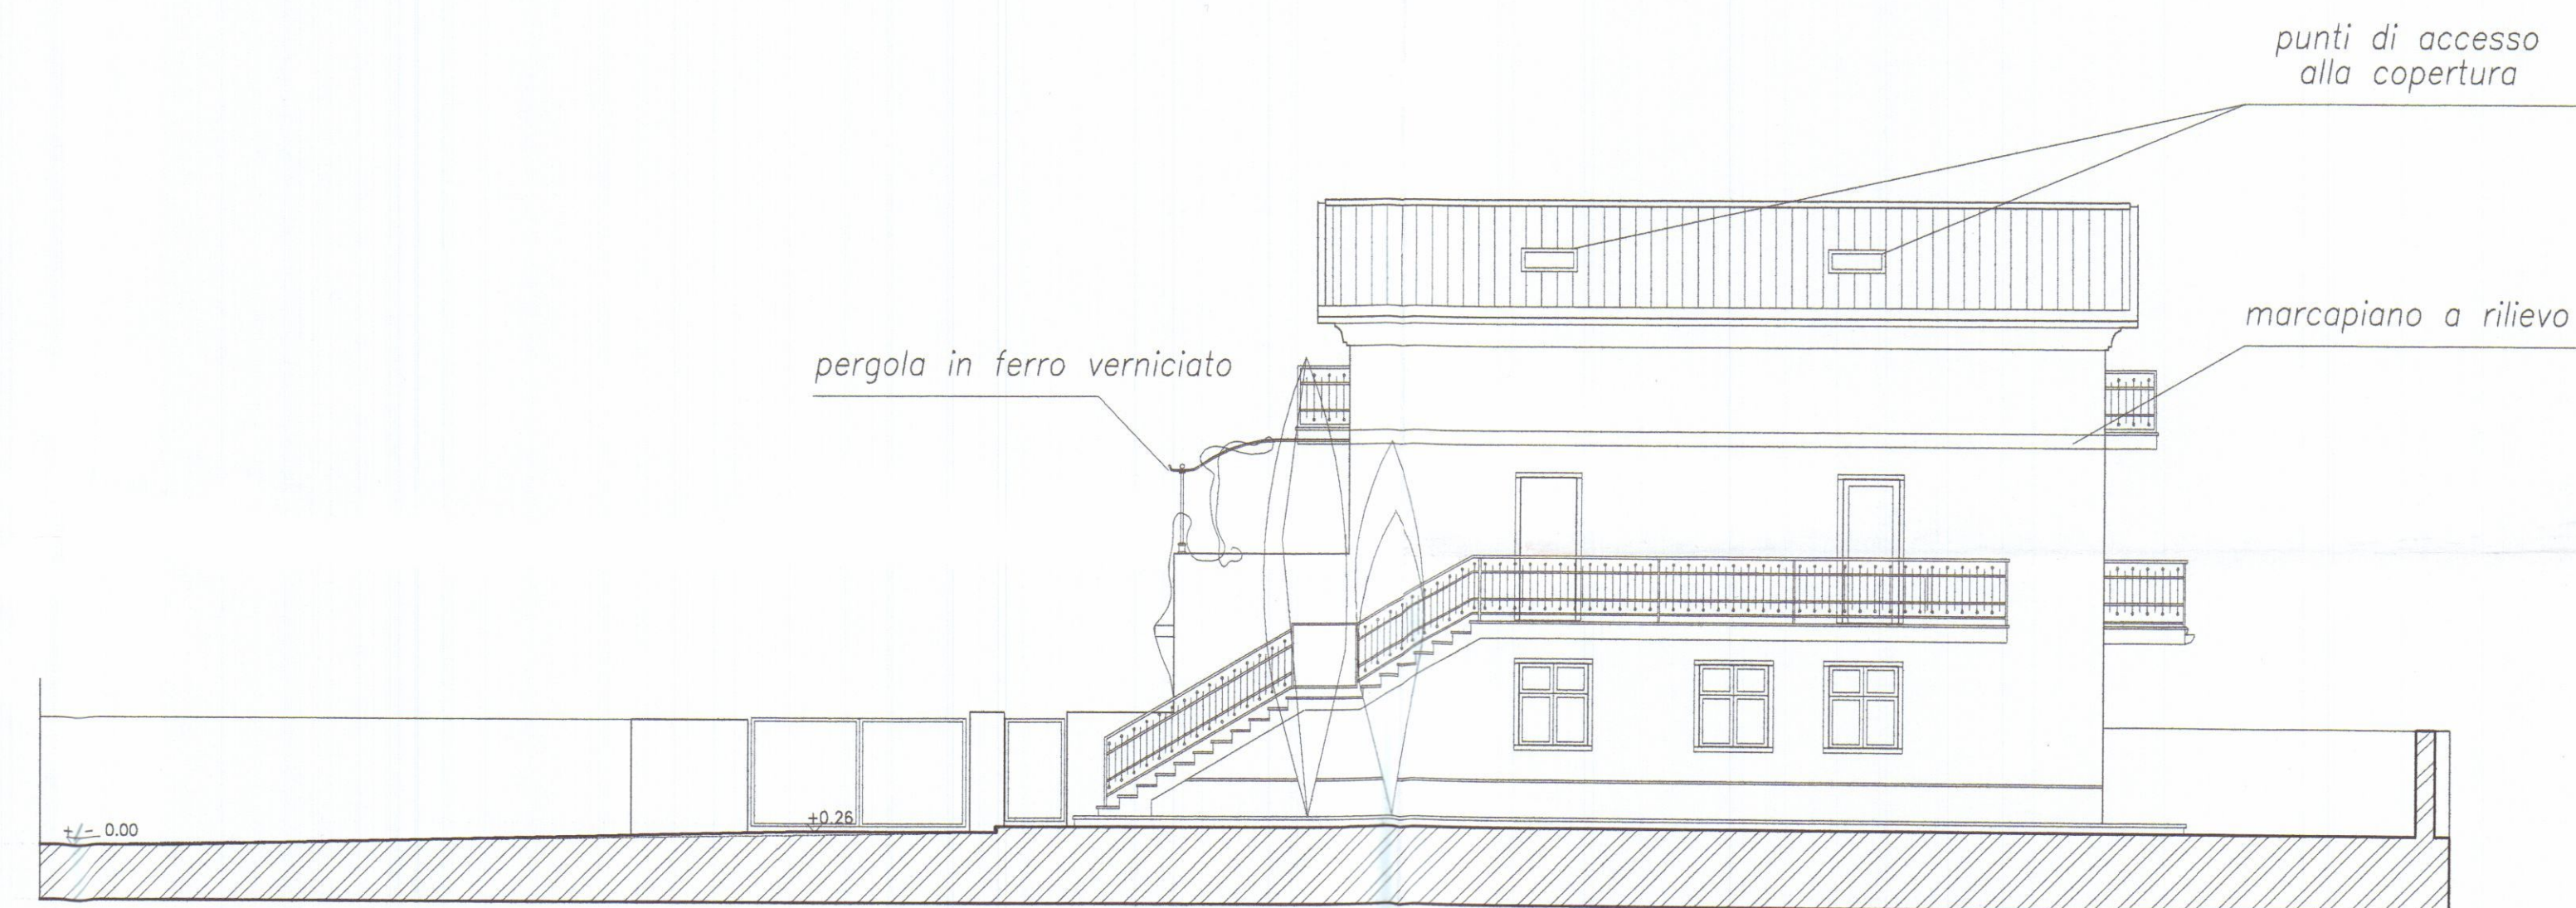

Prospetto nord – interno strada privata





Sezione A – A'

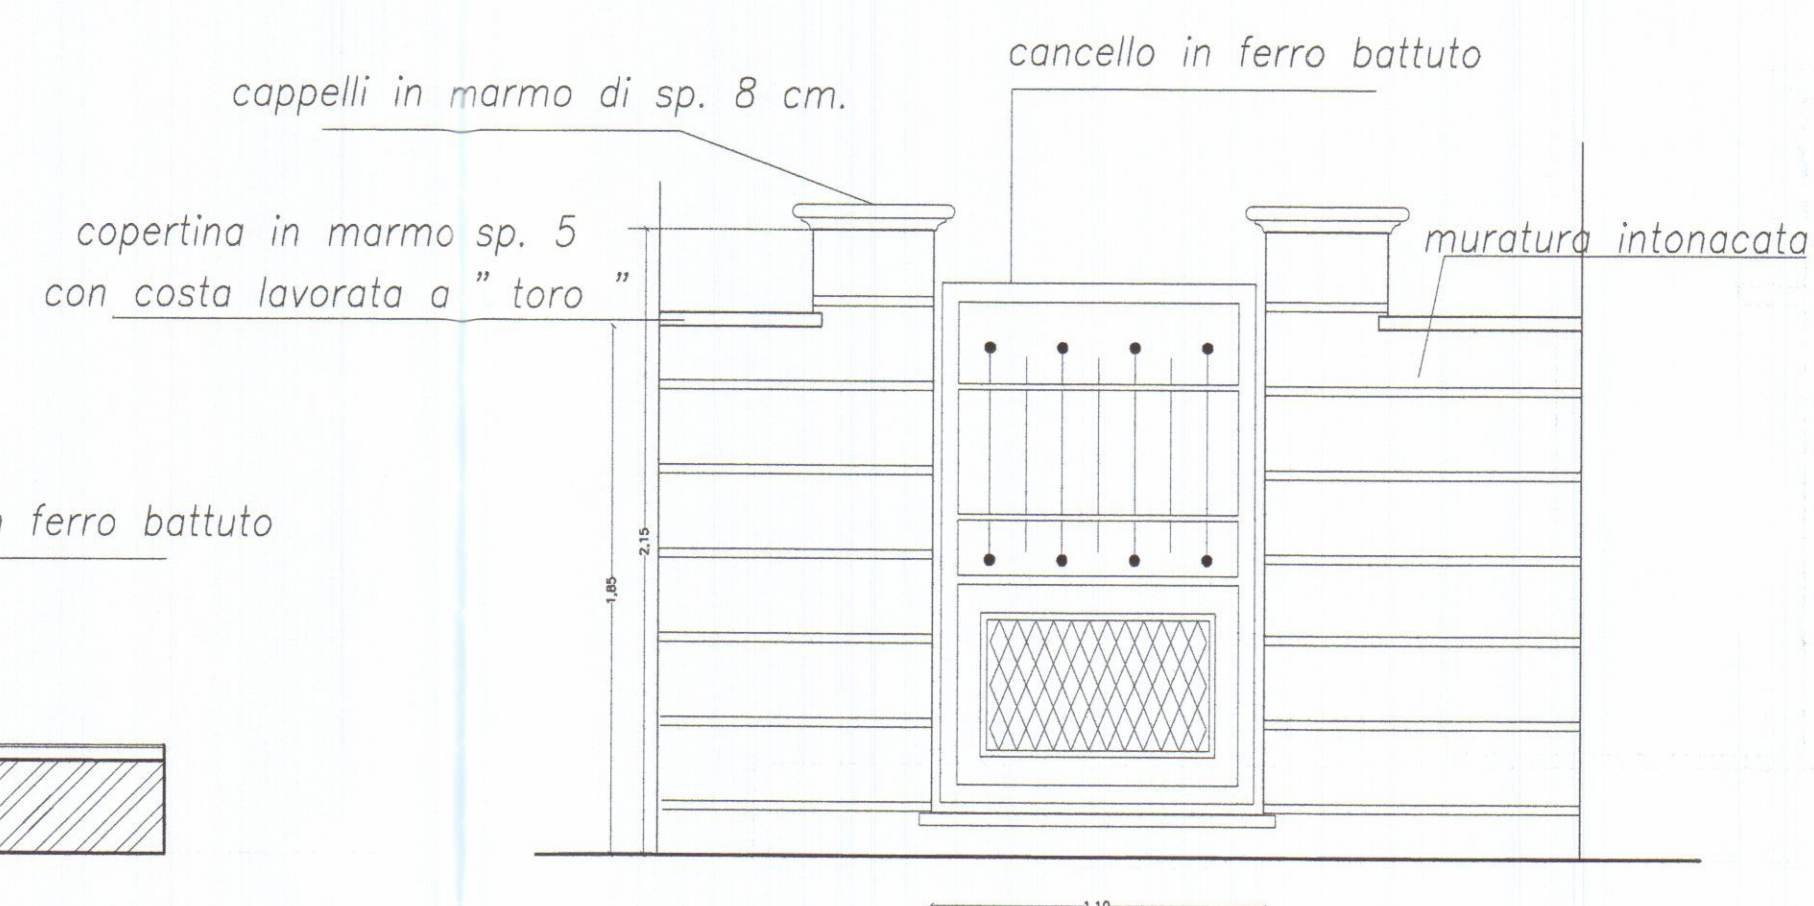


part. A
Particolare cancelli pedonali di ingresso



	ARCHITETTURA INGEGNERIA DESIGN Architetto BIANCHI Ing. Gianna Maria	VIALE XX SETTEMBRE n. 73 CARRARA - Tel. 0585/72648 DOTT. ARCH. GIANNA MARIA BIANCHI	TAVOLA 2a
	COMUNE DI CARRARA		SCALA 1:100
VARIANTE al progetto di costruzione di fabbricato bifamiliare sito in via Bigioni Fig. 97 Mapp. 261			
OGGETTO	P. RILASCIATO : Prospetti, sezioni		DATA AGG.1 05/ 2007
COMMITTENTE	TOFEE S.R.L.		DIS. PROT.

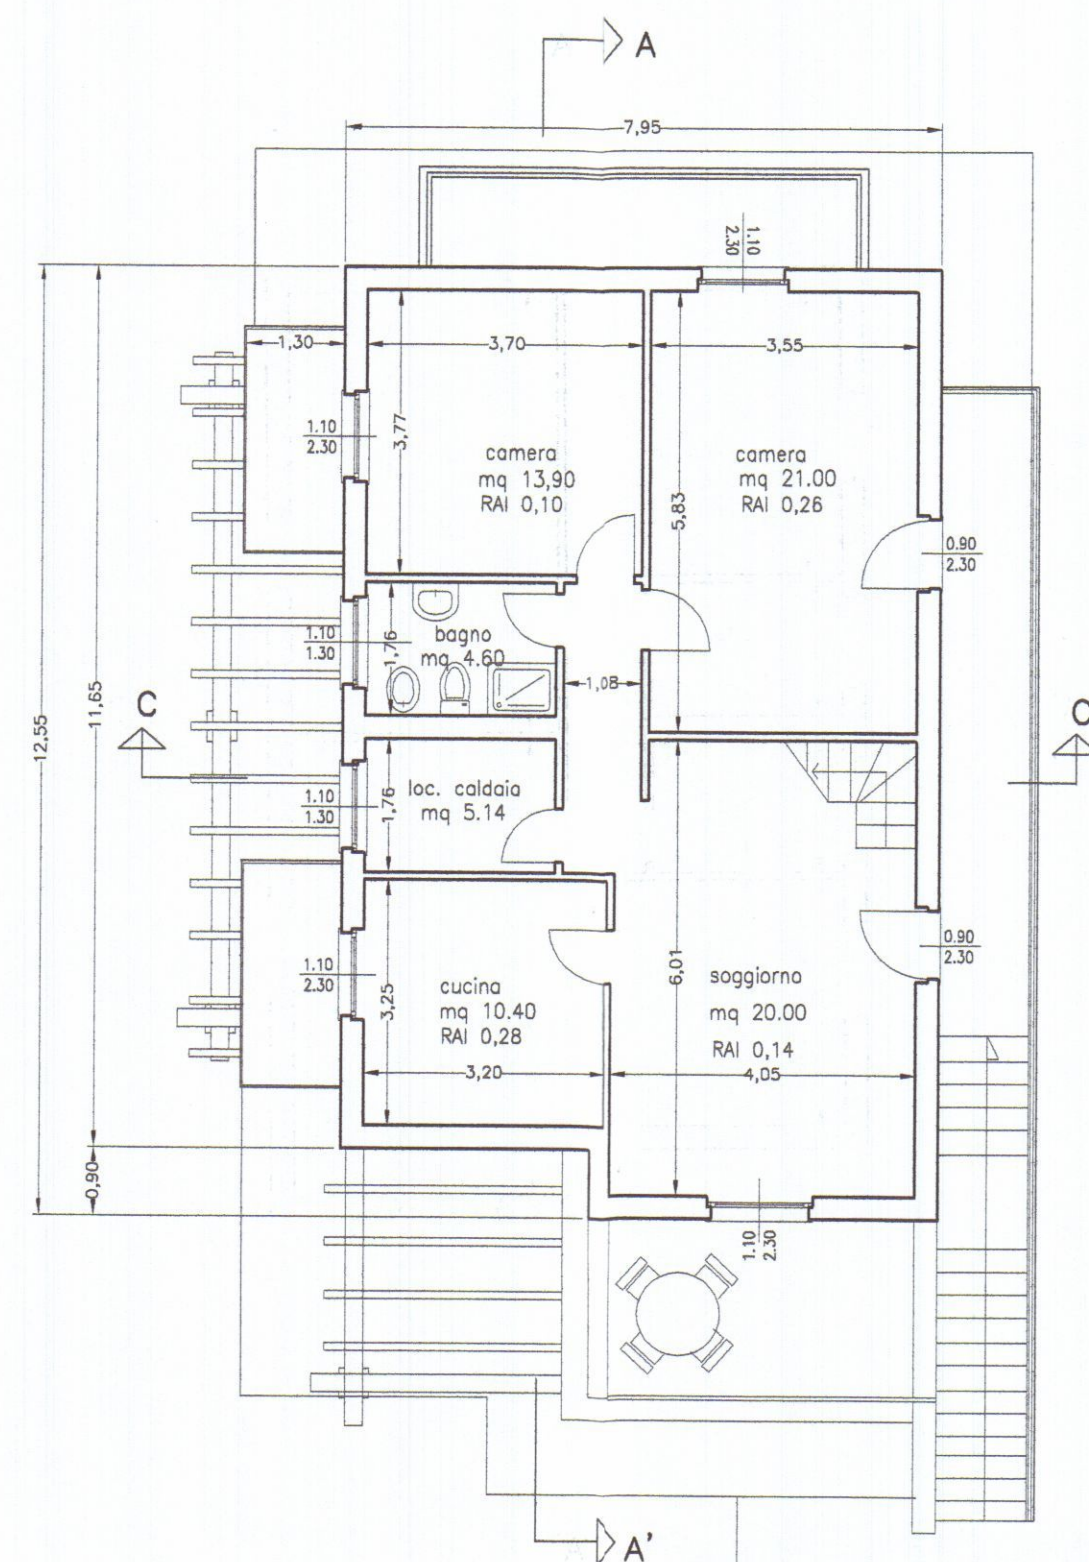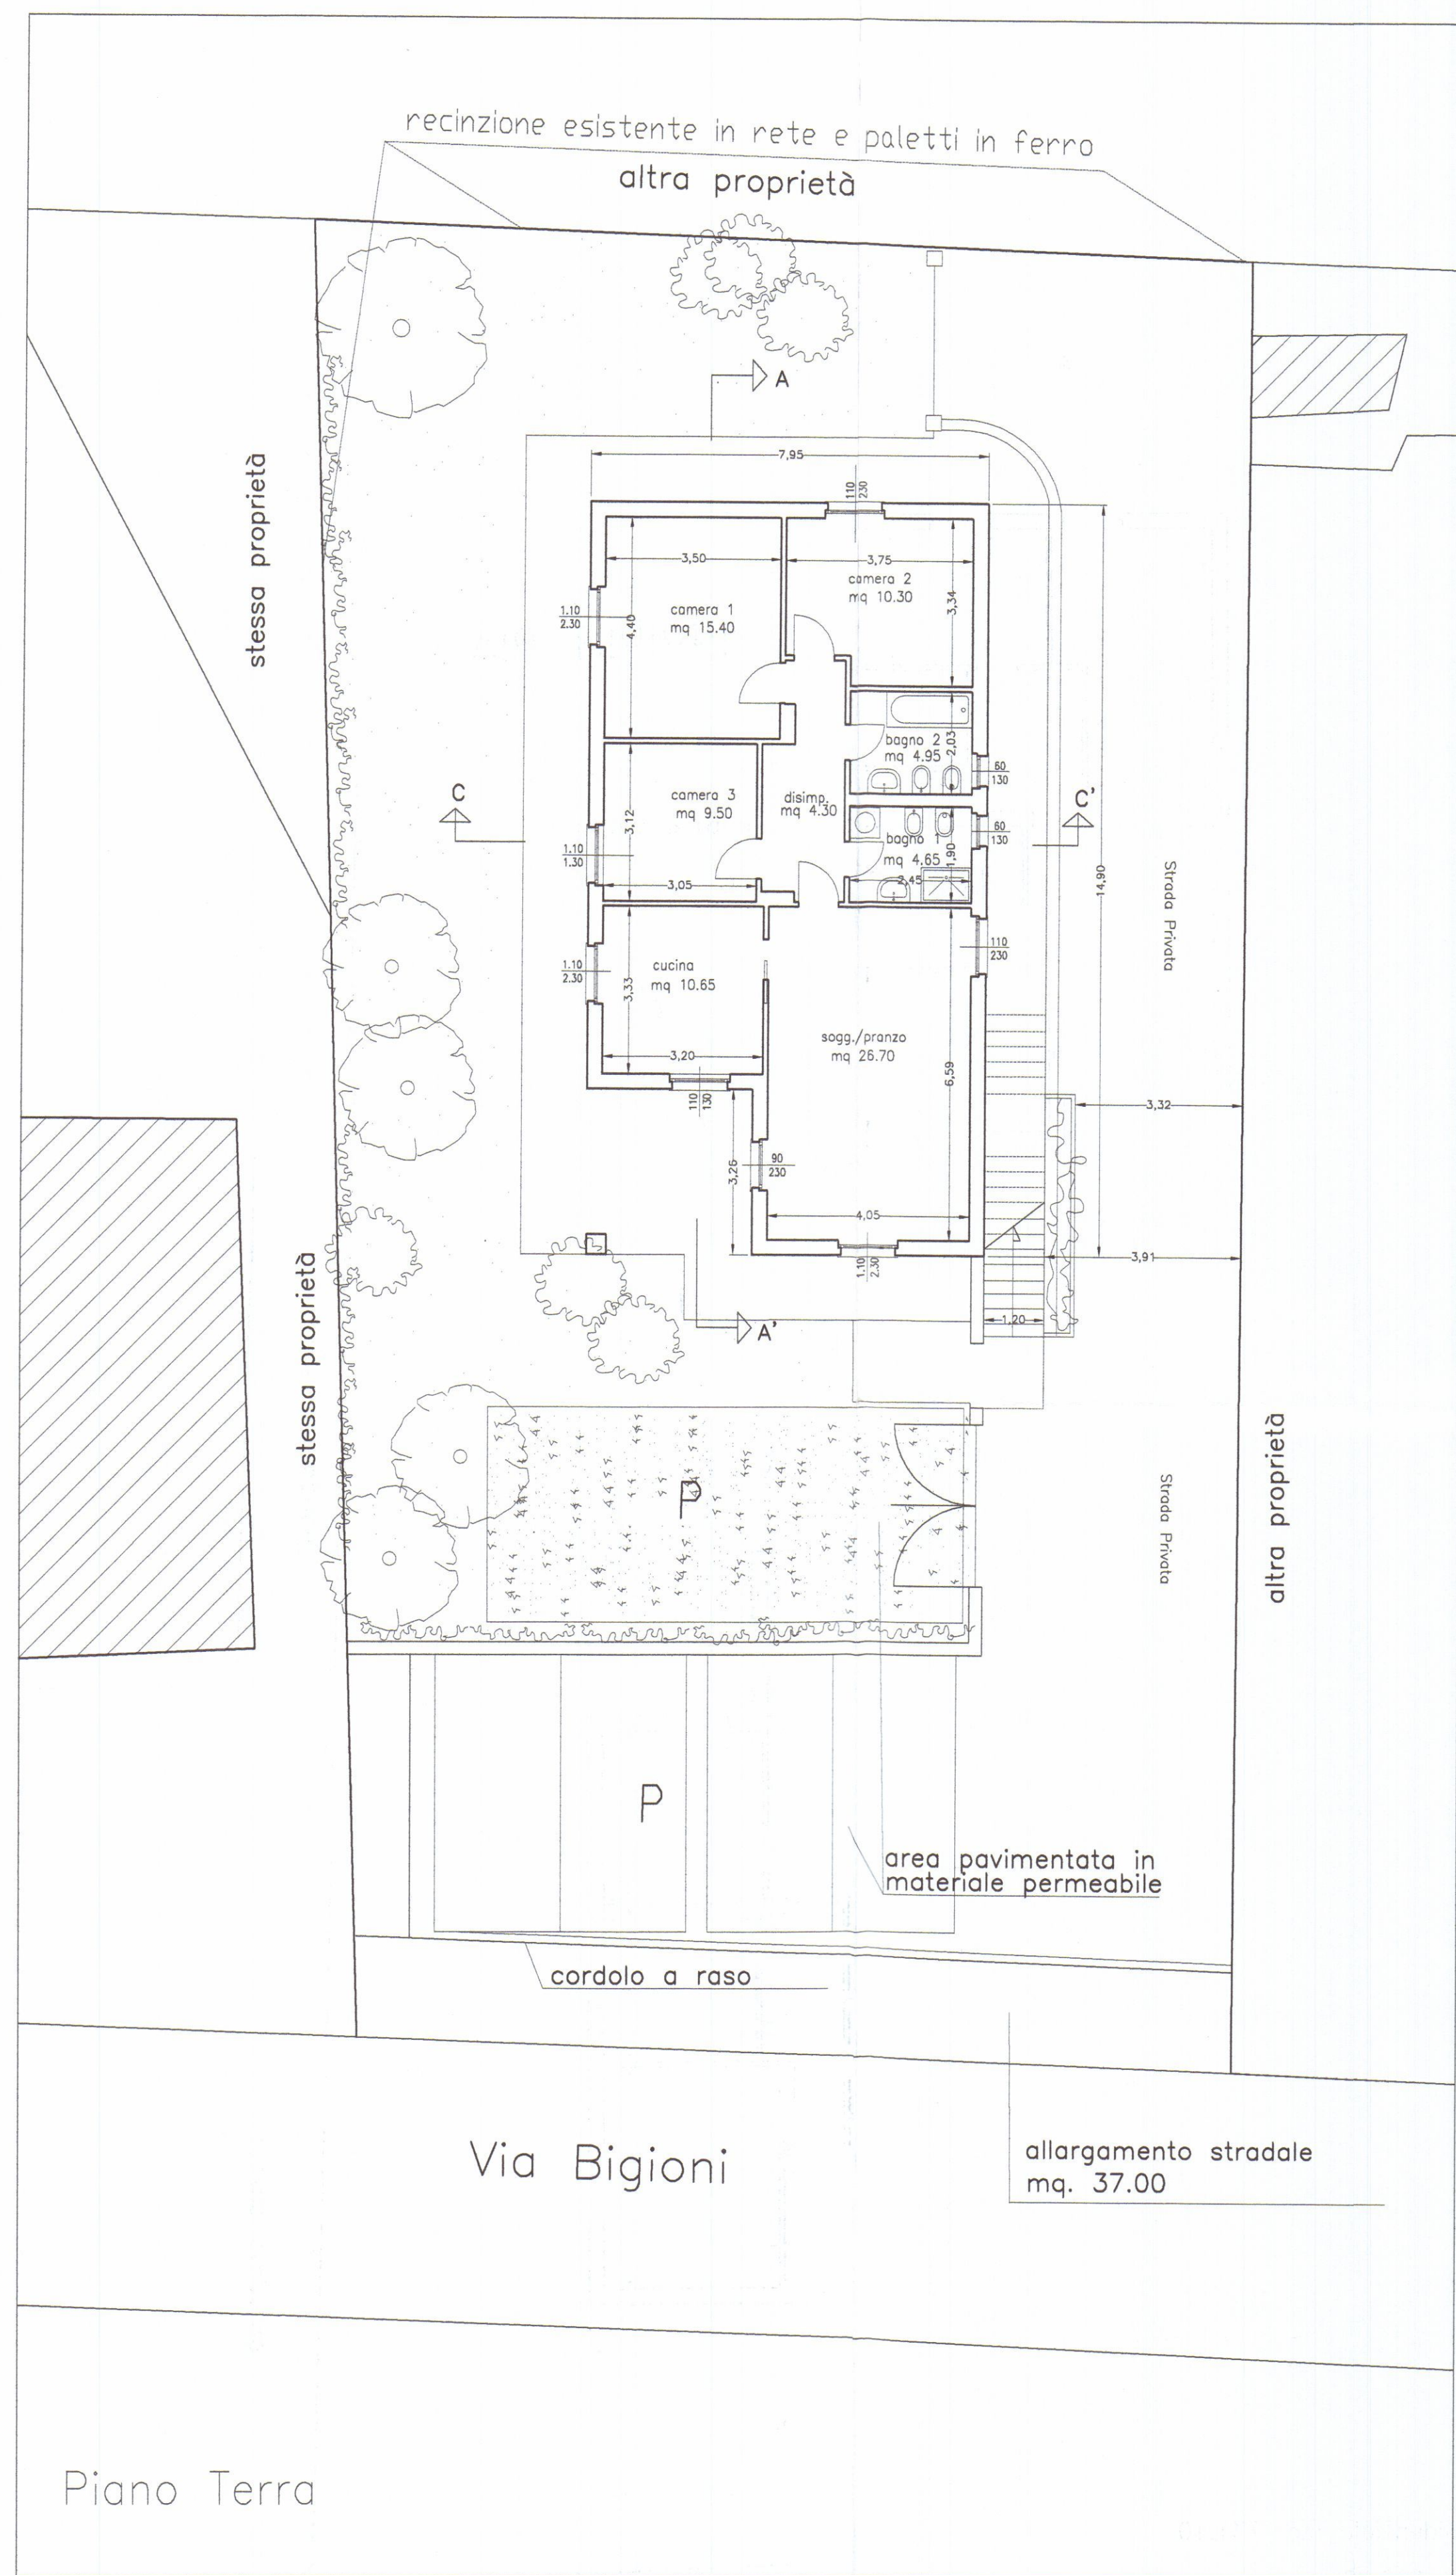

Pianta piano primo

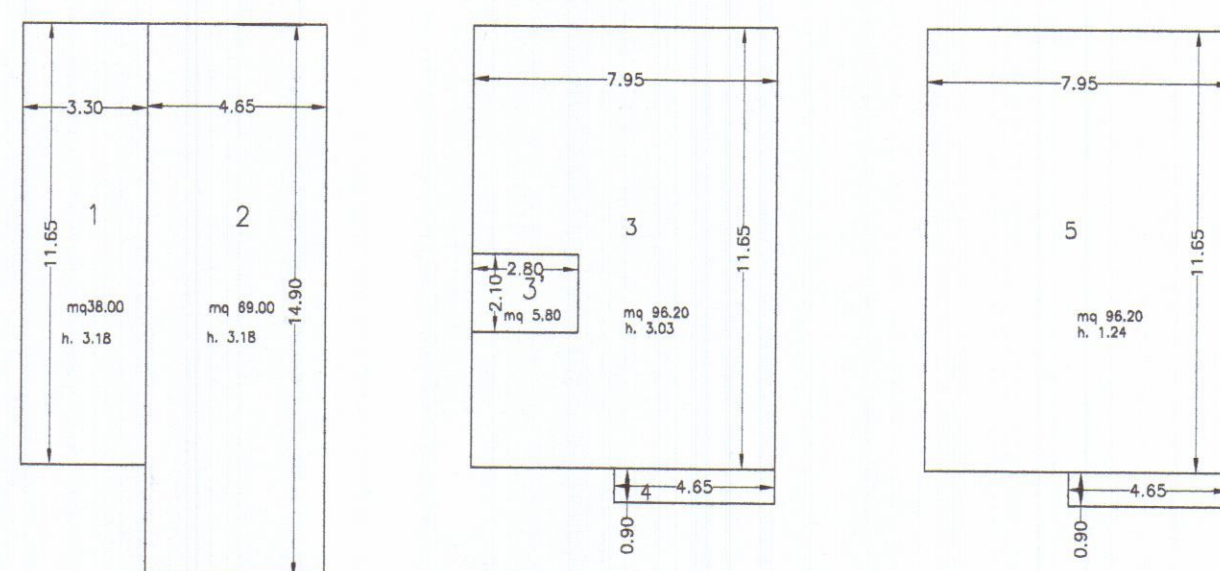

piano terra

N°	dim.	S.C	S.U.L.	H.	Volume
1	11.65x3.30	38.00 mq.	38.00 mq.	H.3.18	121.10 mc
2	14.90x4.65	69.00 mq	69.00 mq	H.3.18	219.00 mq

piano primo

N°	dim.	S.C	S.U.L.	H.	Volume
3-3'	11.65x7.95	92.60 mq.	87.00 mq.	H.3.03	284.00 mc
4	0.90x 4.65	4.00 mq.	4.00 mq.	H.3.03	12.00 mc


piano sottotetto

N°	dim.	S.C	S.U.L.	H.	Volume
5	11.65x7.95	92.60 mq.		H.1.24	115.00 mc
	0.90x 4.65	4.00 mq.			
TOT.		106.00 mq.	197.00 mq.		731.10 mc


tav. 3e1
tipologia R7
lotto di terreno < 500-700 mq
sul 200 mq. max.
sup. cop.20 % max
u.f 0.32 = 202.56 mq
H. 7.50 mt
distanza dalla strada 7.00 mt.
distanze dai confini 5.00 mt
distanze dai fabbricati 10.00 mt

terreno mq. 670.00 -
allarg. strada 37.00 =
terreno mq. 633.00
sul 197.00 mq
sup. cop. 17%
u.f 0.31 = 197.00 mq
H. 7.45 mt
distanza dalla strada 7.00 mt.
distanze dai confini 5.00 mt
distanze dai fabbricati 10.00 mt


volume totale residenziale mc. 731.10
superficie coperta 106.00 mq
superficie utile lorda 197.00 mq
area a parcheggio mq. 140

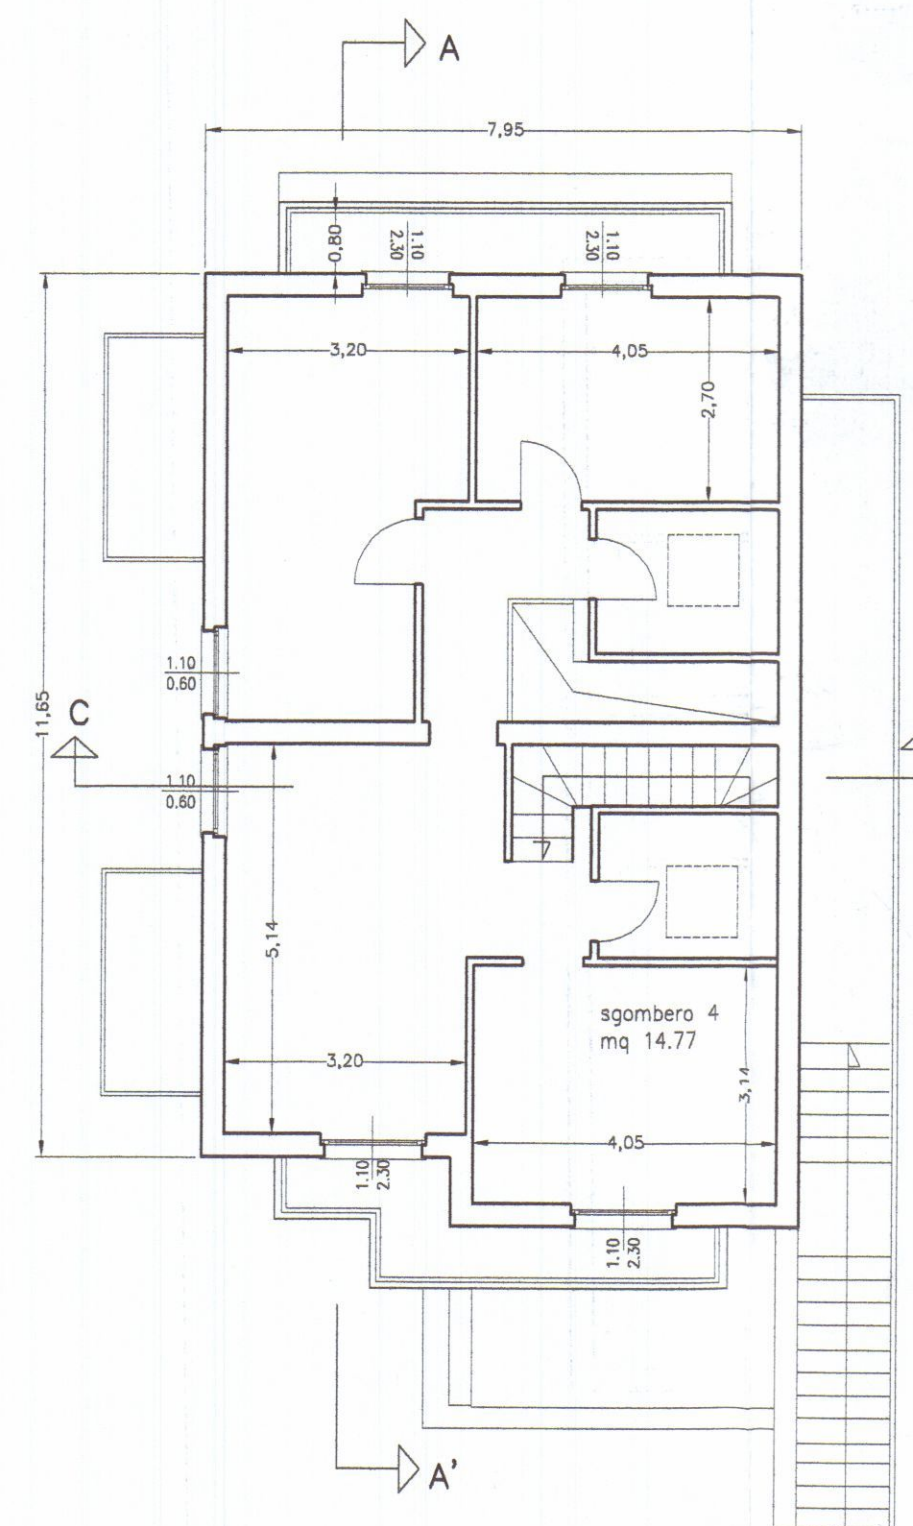

Pianta piano sottotetto


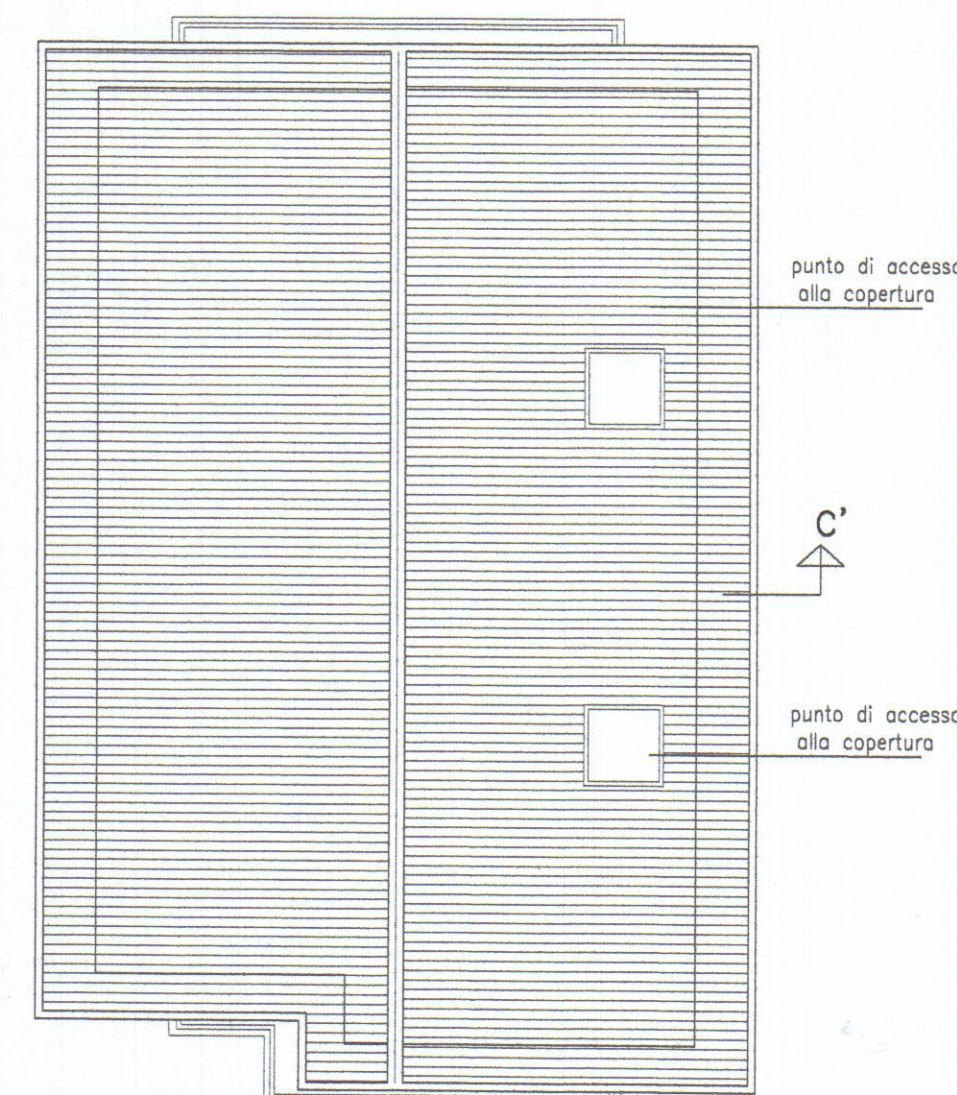


Pianta piano copertura

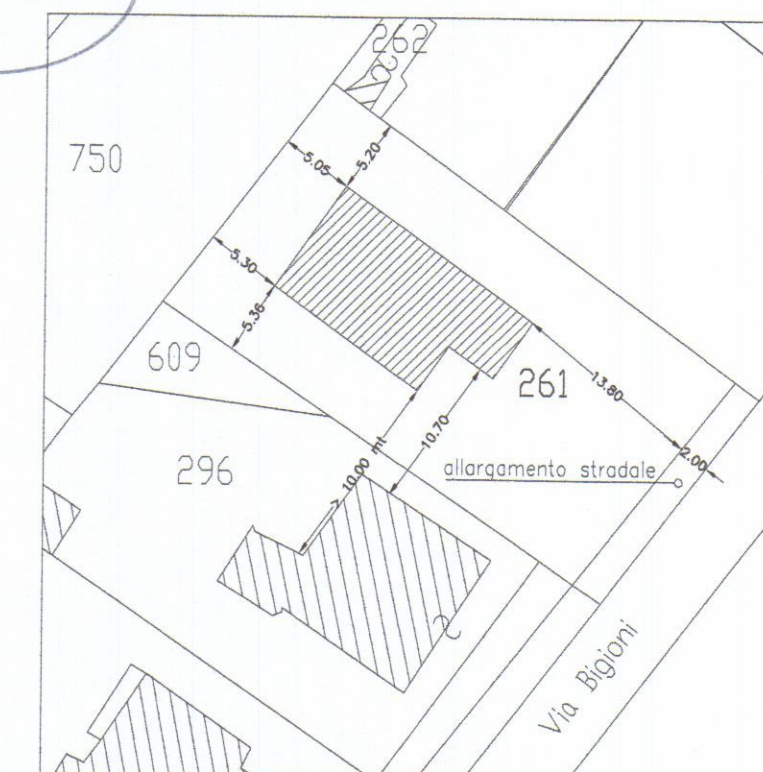


Estratto di Mappa Catastale
Comune di Carrara
Fig.97, Mapp. 261

 Architetto BIANCHI Gianni Maria	ARCHITETTURA INGEGNERIA DESIGN Viale XX Settembre n. 73 CARRARA - Tel. 0585/72648 DOTT. ARCH. GIANNA MARIA BIANCHI	TAVOLA 1b
	COMUNE DI CARRARA	SCALA 1:100
VARIANTE al progetto di costruzione di fabbricato bifamiliare sito in via Bigioni Fig. 97 Mapp. 261		
OGGETTO	PROGETTO : Pianta - Cartografia	DATA 29.01.2008 AGG.1 DIS. PROT.
COMMITTENTE	TOFEE S.R.L.	

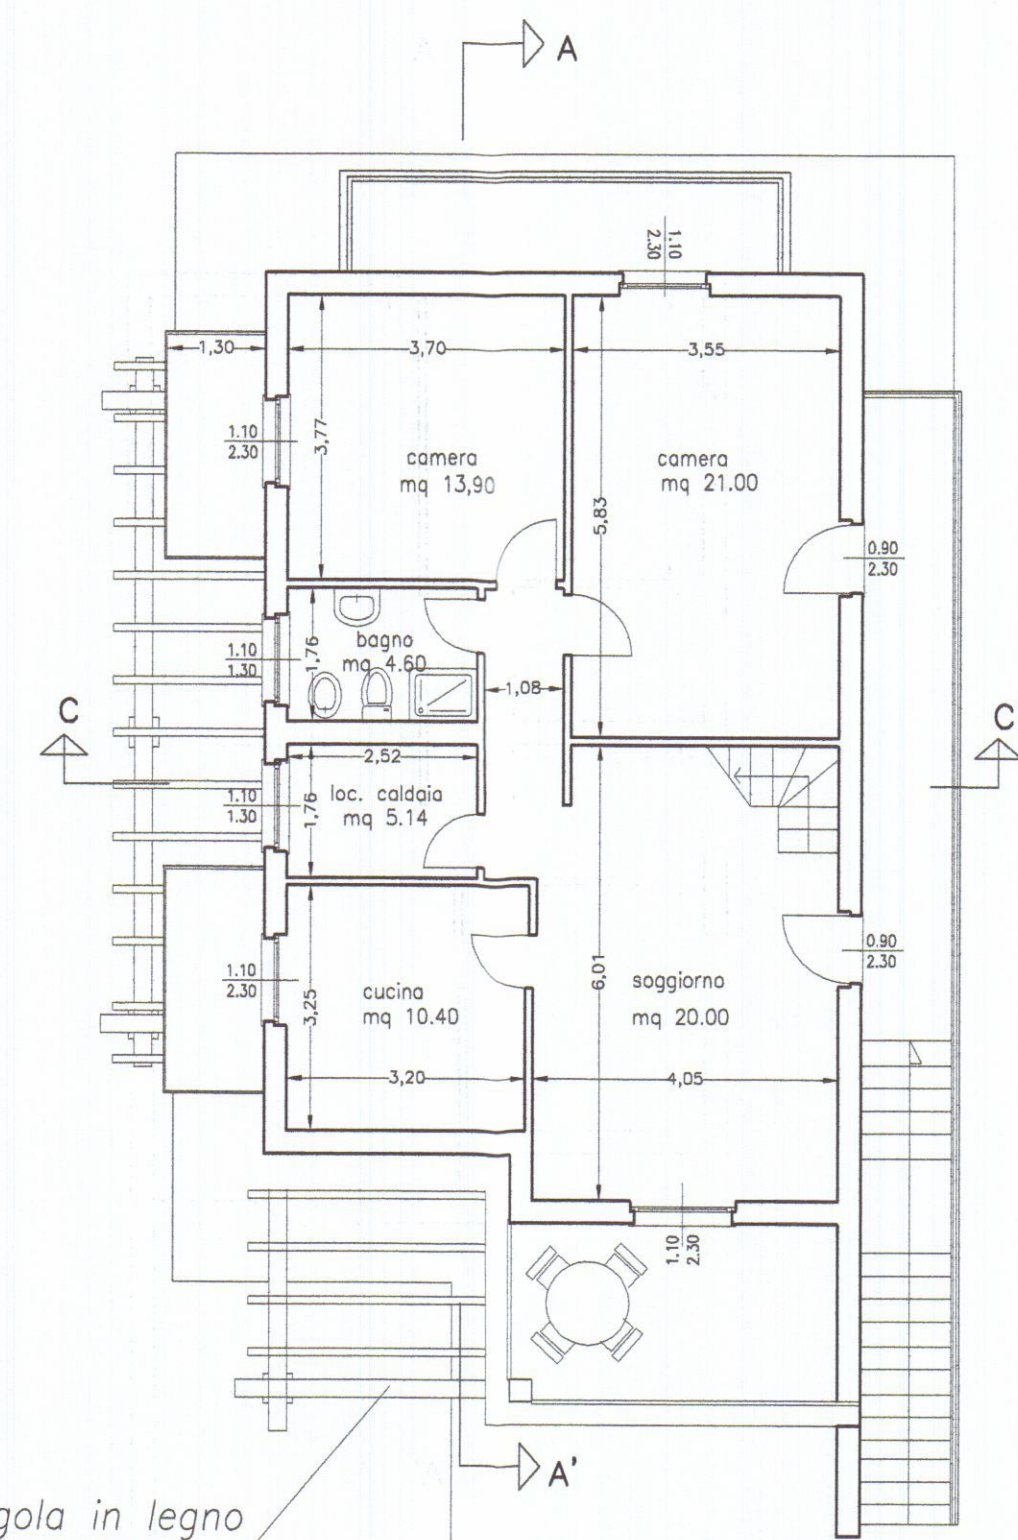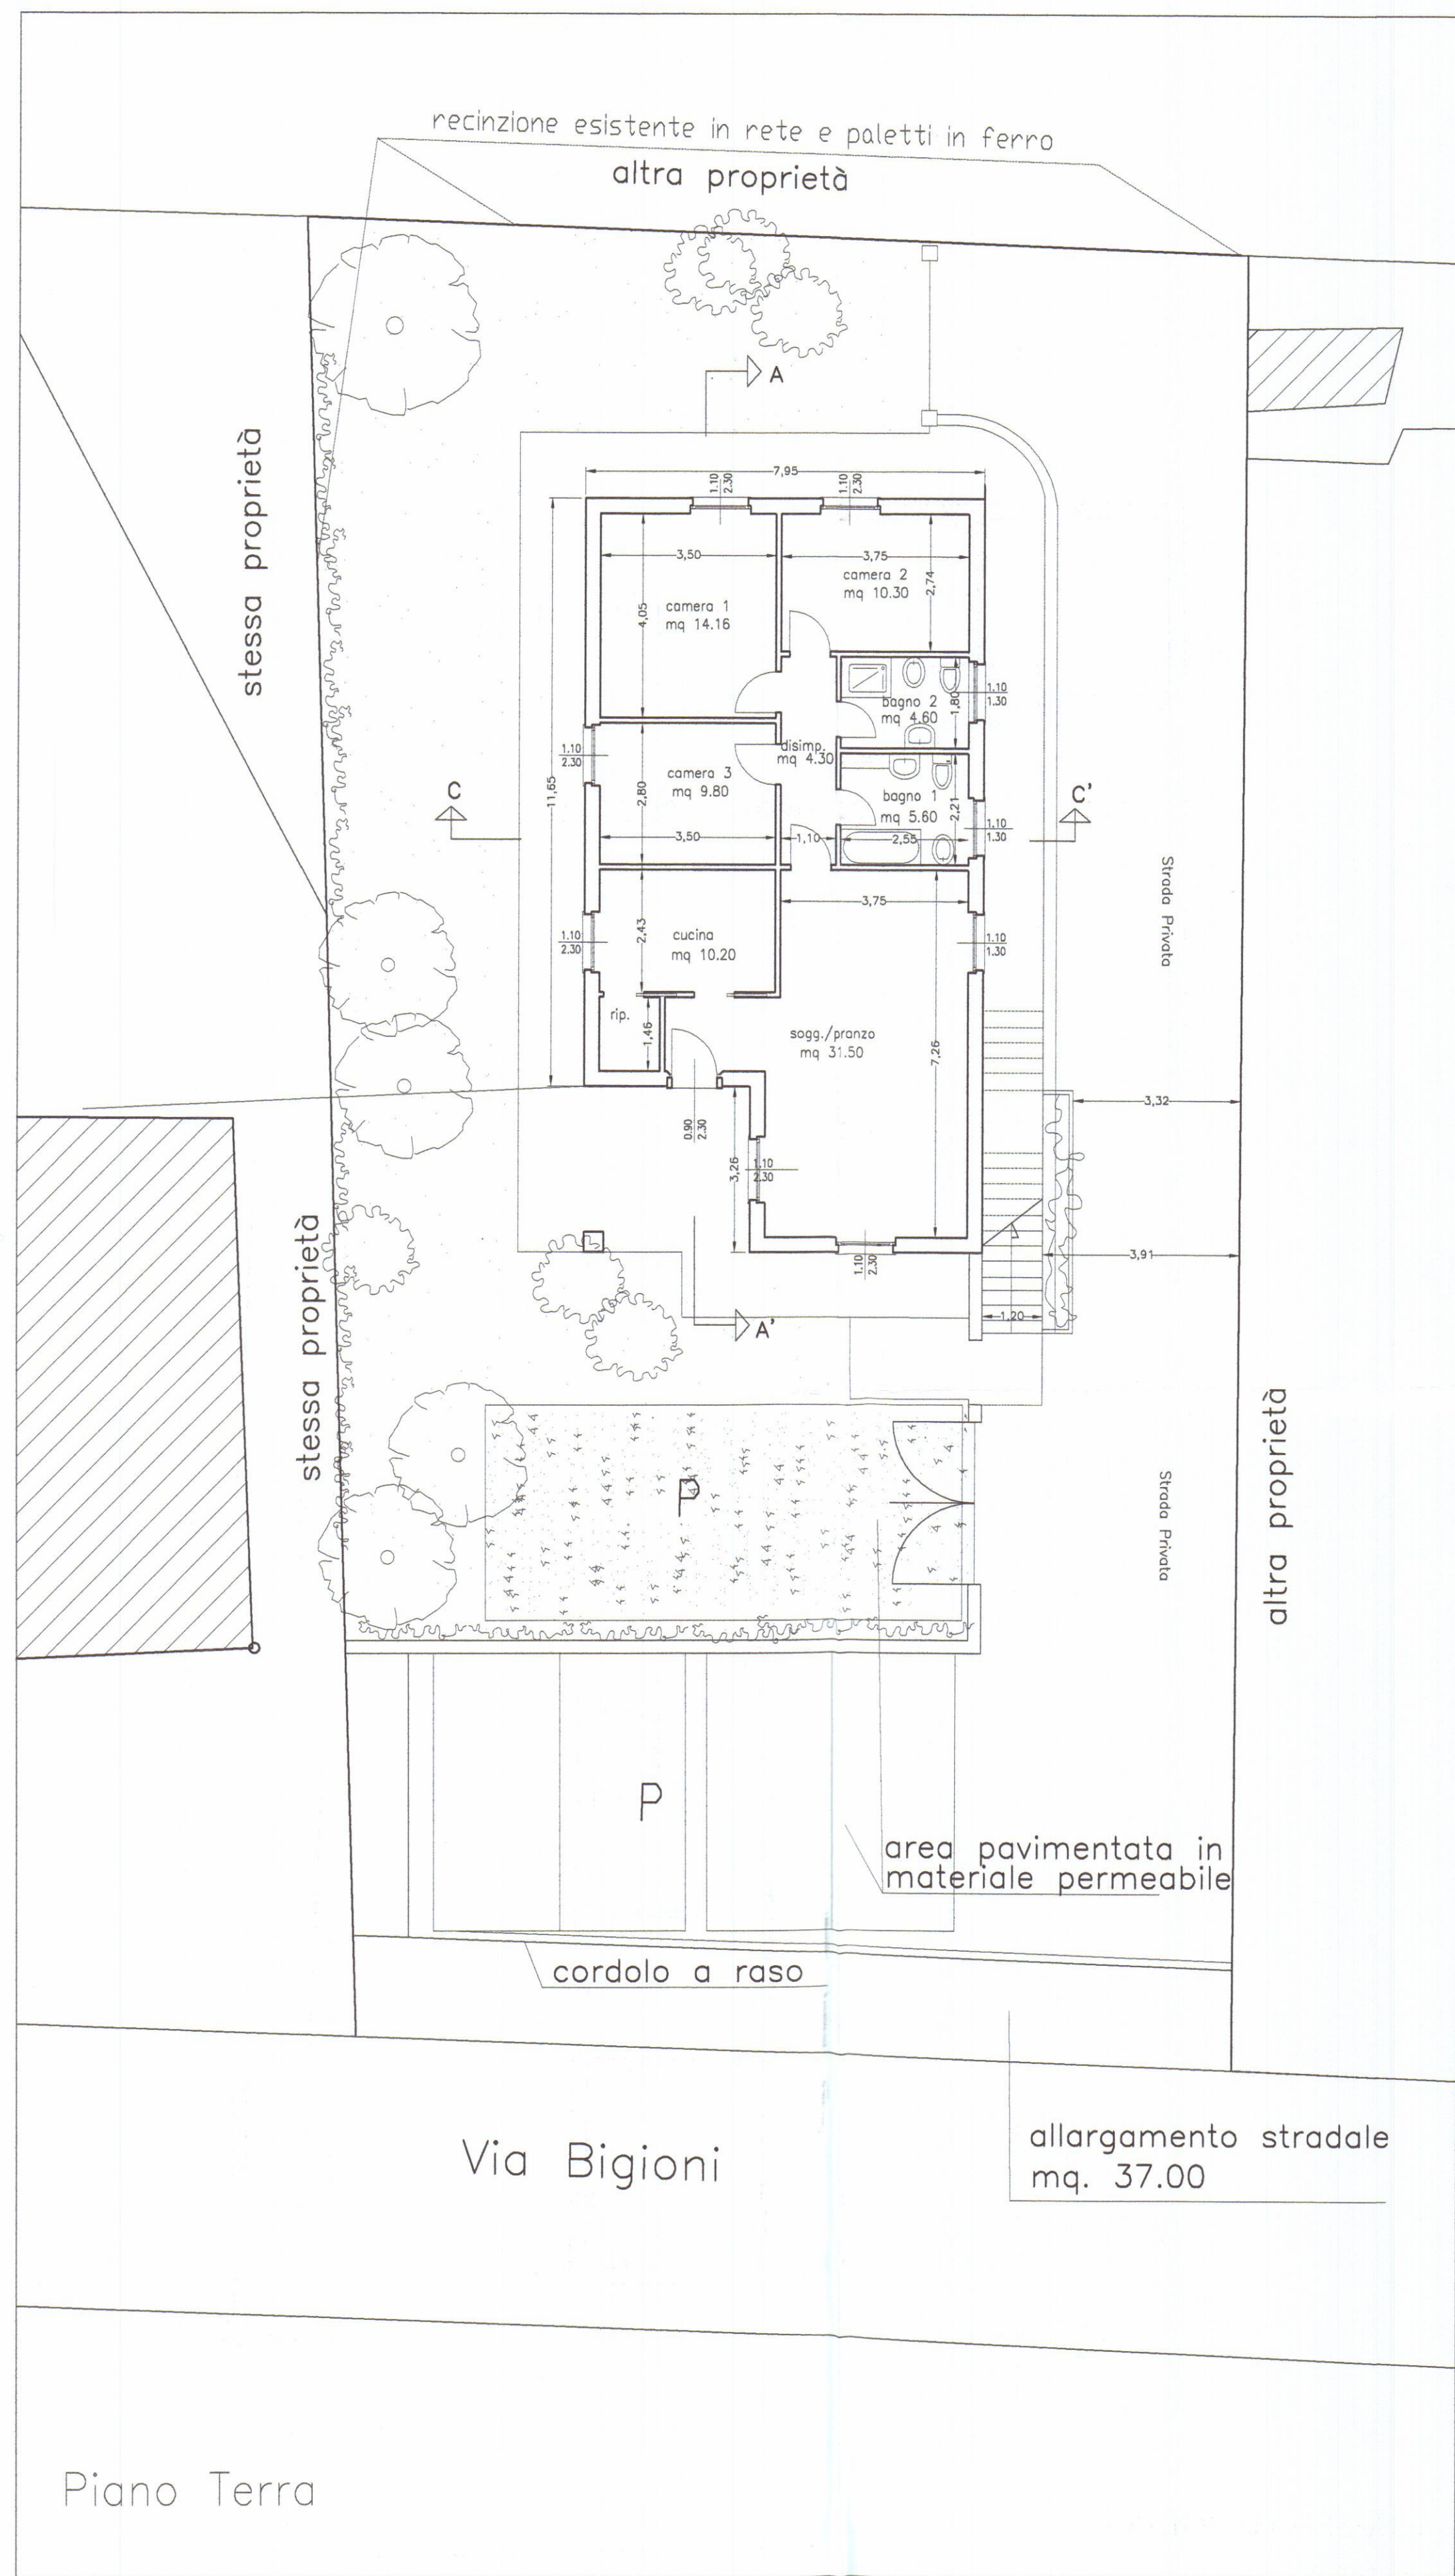

Pianta piano primo

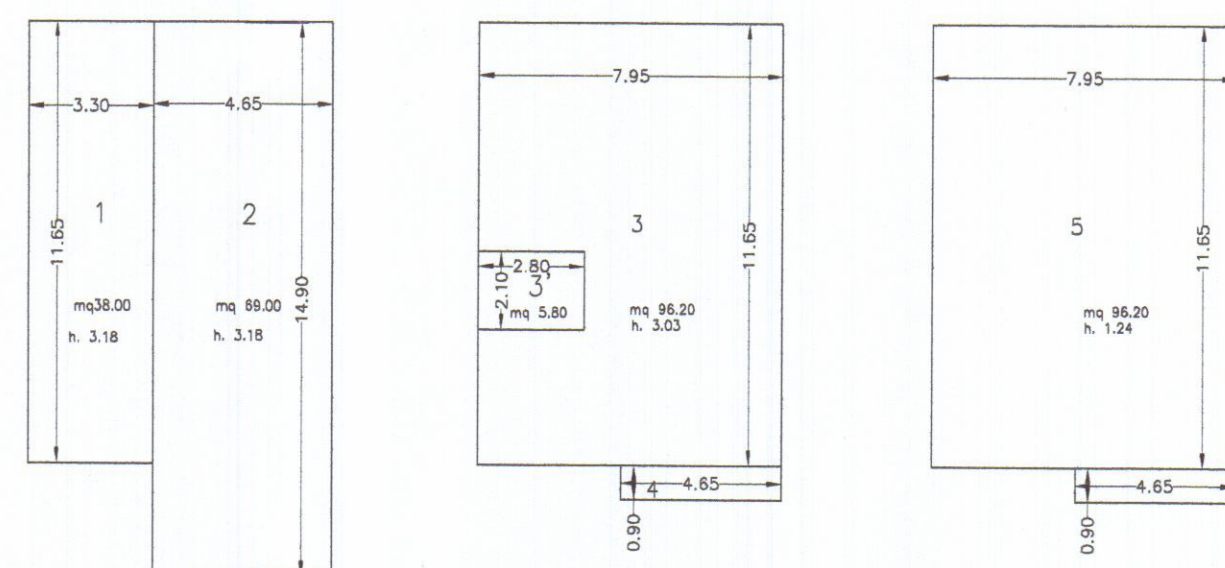

piano terra

N°	dim.	S.C	S.U.L.	H.	Volume
1	11.65x3.30	38.00 mq.	38.00 mq.	H.3.18	121.10 mc
2	14.90x4.65	69.00 mq	69.00 mq	H.3.18	219.00 mq

piano primo

N°	dim.	S.C	S.U.L.	H.	Volume
3-3'	11.65x7.95	92.60 mq.	87.00 mq.	H.3.03	264.00 mc
4	0.90x 4.65	4.00 mq.	4.00 mq.	H.3.03	12.00 mc

piano sottotetto

N°	dim.	S.C	S.U.L.	H.	Volume
5	11.65x7.95	92.60 mq.		H.1.24	115.00 mc
	0.90x 4.65	4.00 mq.			
TOT.		106.00 mq	197.00 mq.		731.10 mc

tav. 3e1
tipologia R7

lotto di terreno < 500-700 mq

sul 200 mq. max.

sup. cop.20 % max

u.f 0.32 = 202.56 mq

H. 7.50 mt

distanza dalla strada 7.00 mt.

distanze dai confini 5.00 mt

distanze dai fabbricati 10.00 mt

terreno mq. 670.00 -
allarg. strada 37.00 =
terreno mq. 633.00

sul 197.00 mq

sup. cop. 17%

u.f 0.31 = 197.00 mq

H. 7.45 mt

distanza dalla strada 7.00 mt.

distanze dai confini 5.00 mt

distanze dai fabbricati 10.00 mt


volume totale residenziale mc. 731.10

superficie coperta 106.00 mq

superficie utile lorda 197.00 mq

area a parcheggio mq. 140

Pianta piano sottotetto

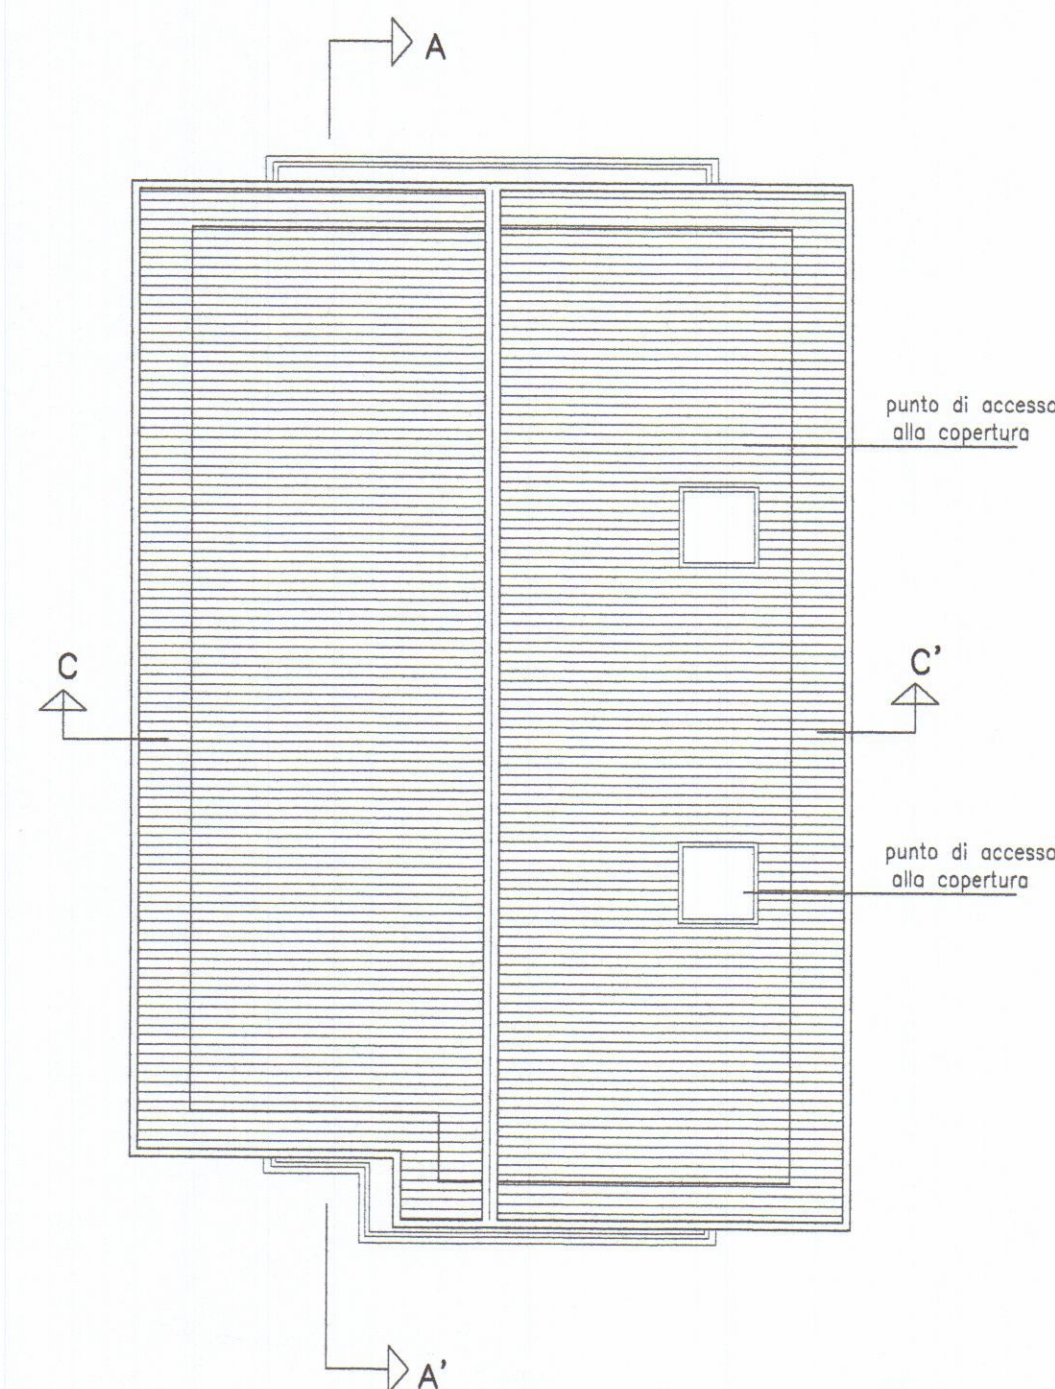


Pianta piano copertura

COMUNE DI CARRARA
/ 5 FEB. 2008
*




Estratto di Mappa Catastale
Comune di Carrara
Fg.97, Mapp. 261


	ARCHITETTURA INGEGNERIA DESIGN Viale XX Settembre n. 73 CARRARA - Tel. 0585/72648 DOTT. ARCH. GIANNA MARIA BIANCHI	TAVOLA 1a
	COMUNE DI CARRARA	SCALA 1:100
VARIANTE al progetto di costruzione di fabbricato bifamiliare sito in via Bigioni Fg. 97 Mapp. 261		
OGGETTO	P. RILASCIATO : Pianta - Cartografia	DATA AGG.1 05/2007
COMMITTENTE	TOFEE S.R.L.	DIS. PROT.

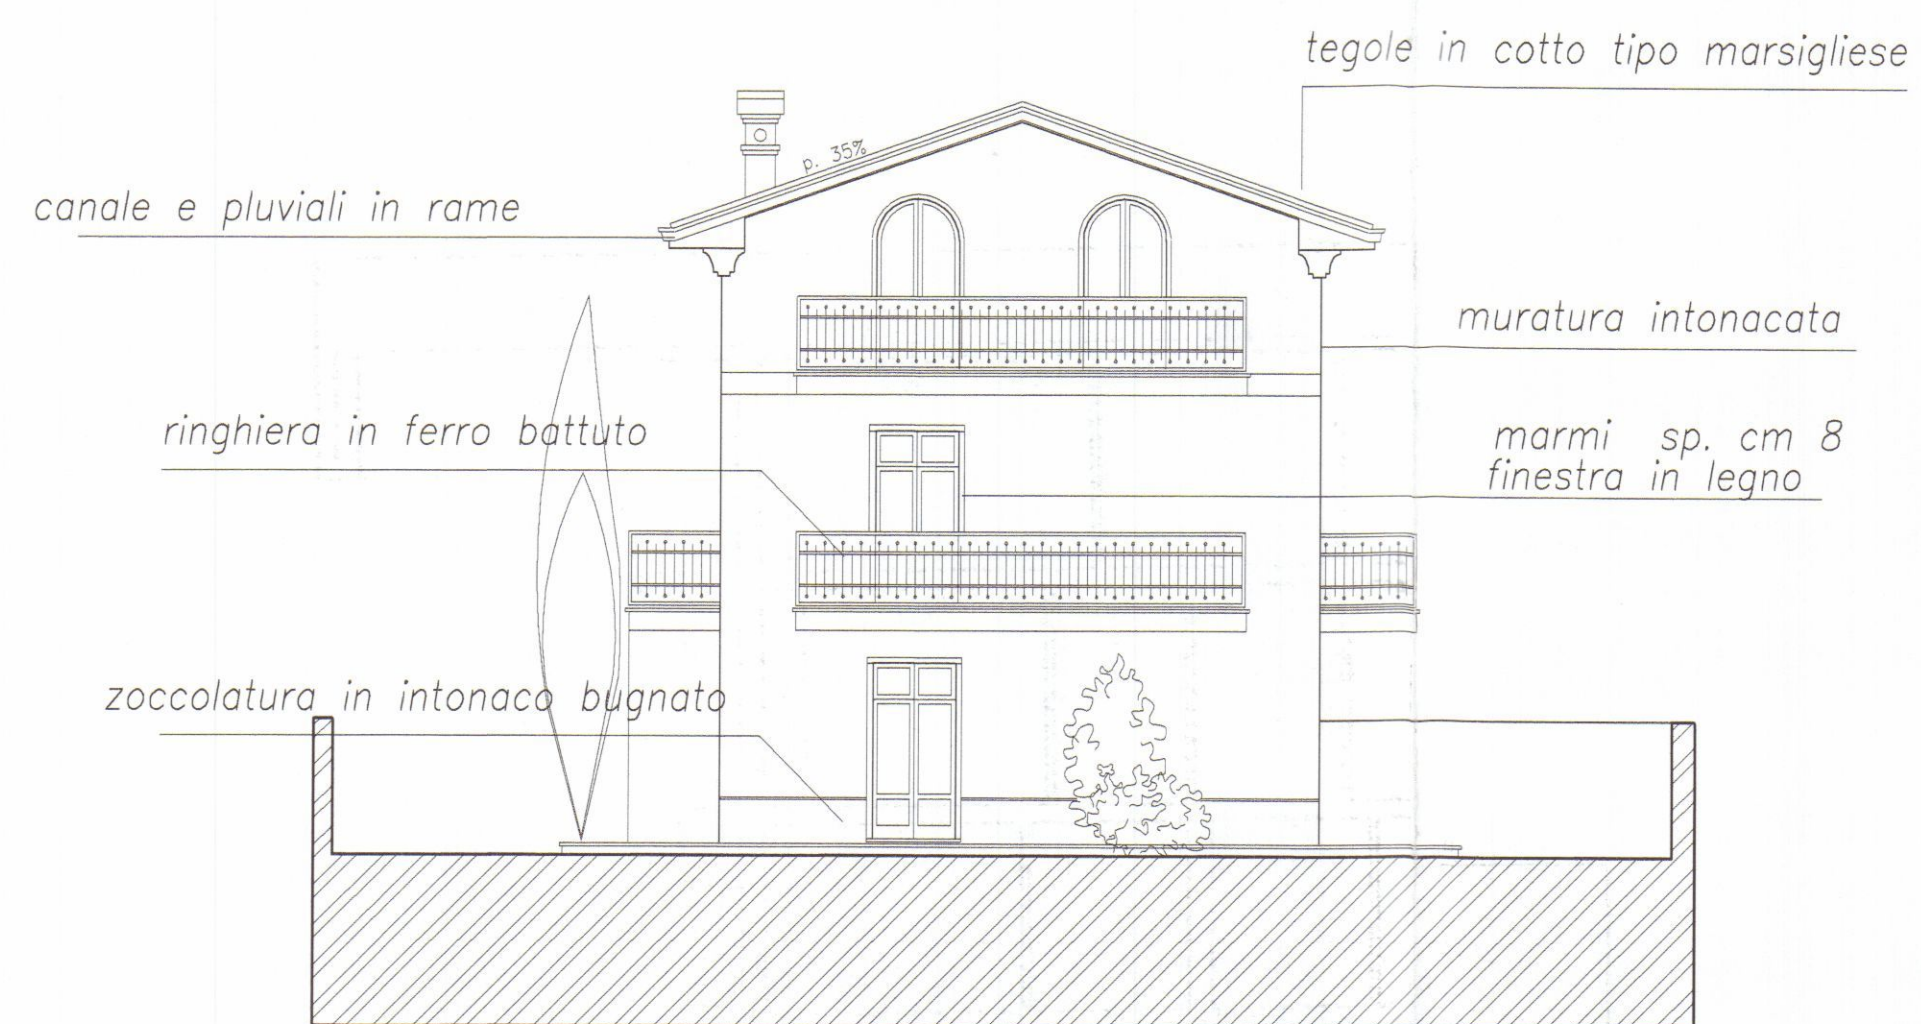


Prospetto ovest – lato interno lotto

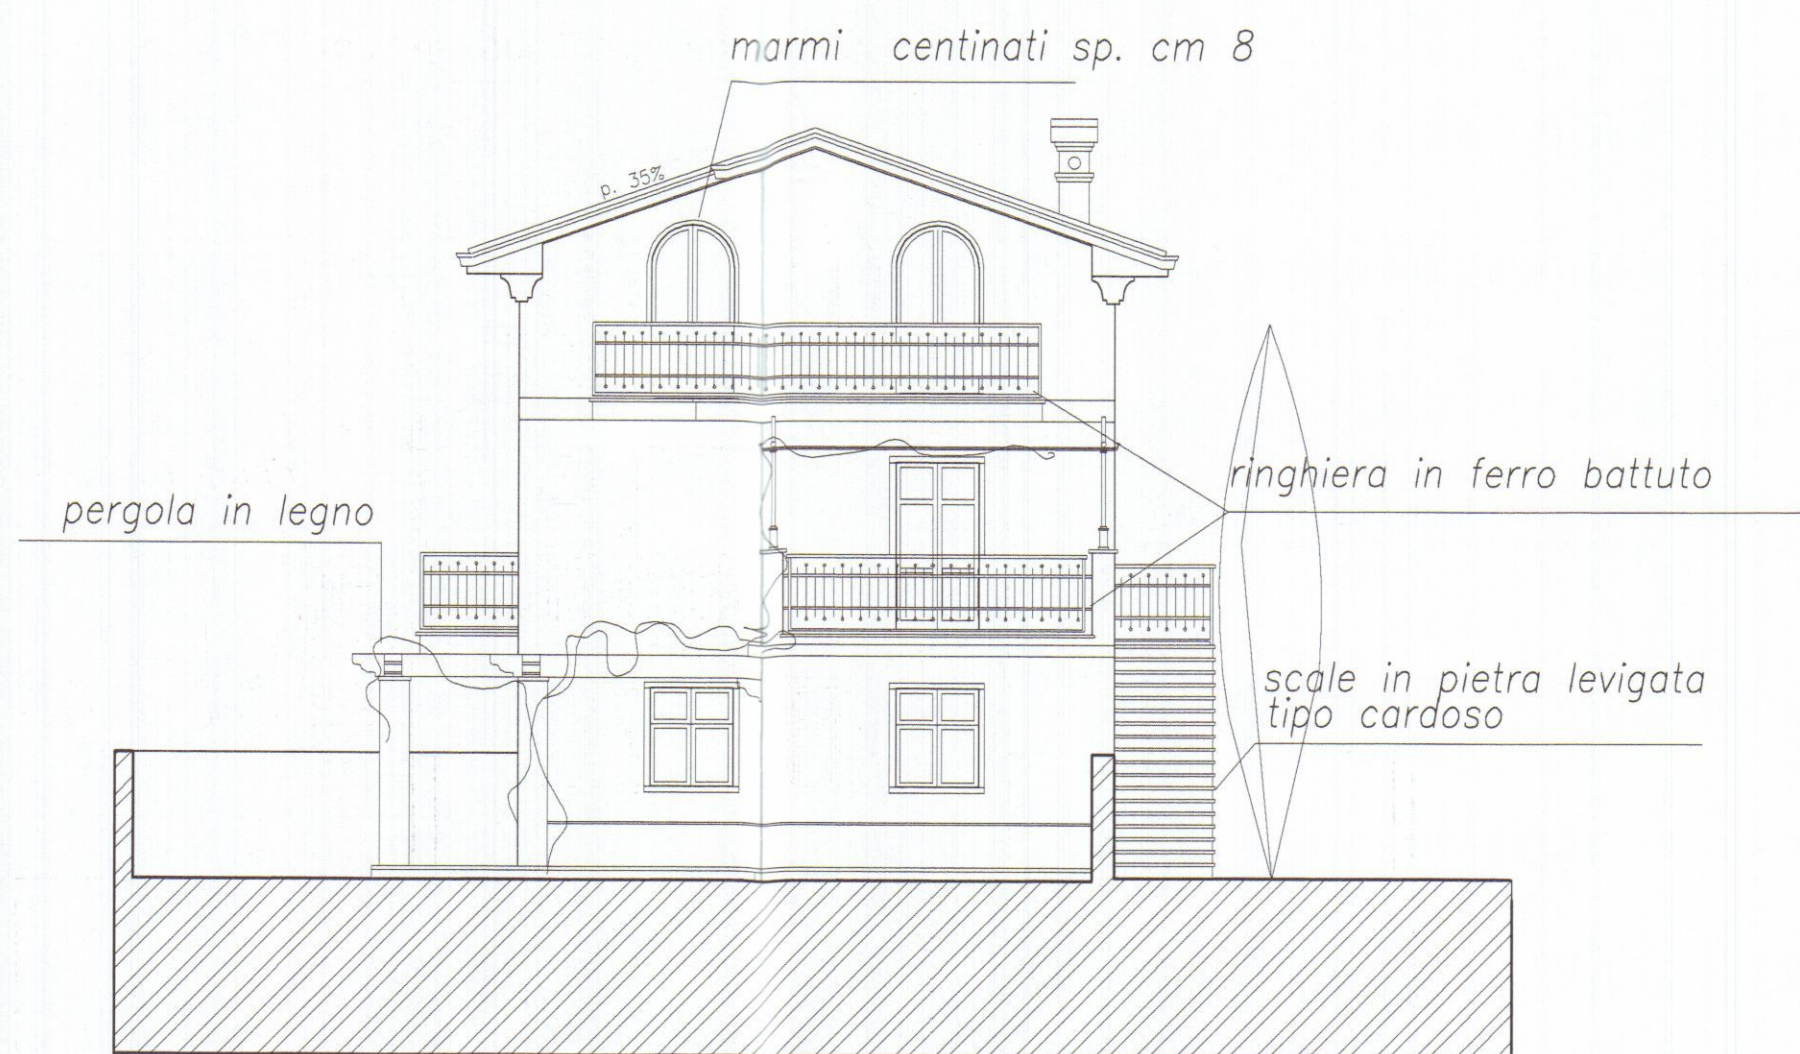


Prospetto est – lato via Bigioni

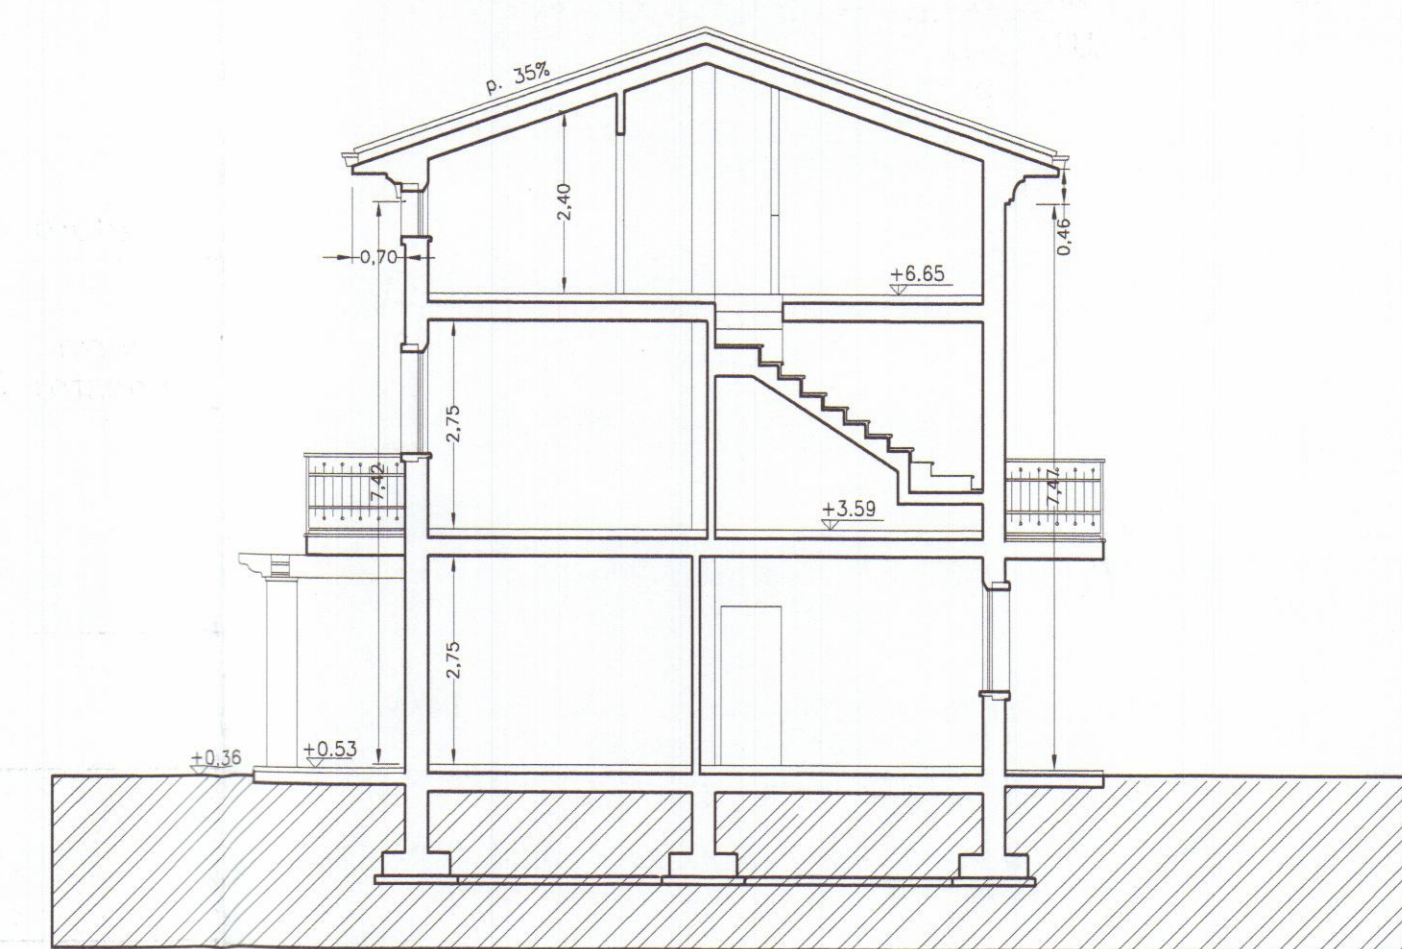

Sezione C-C'

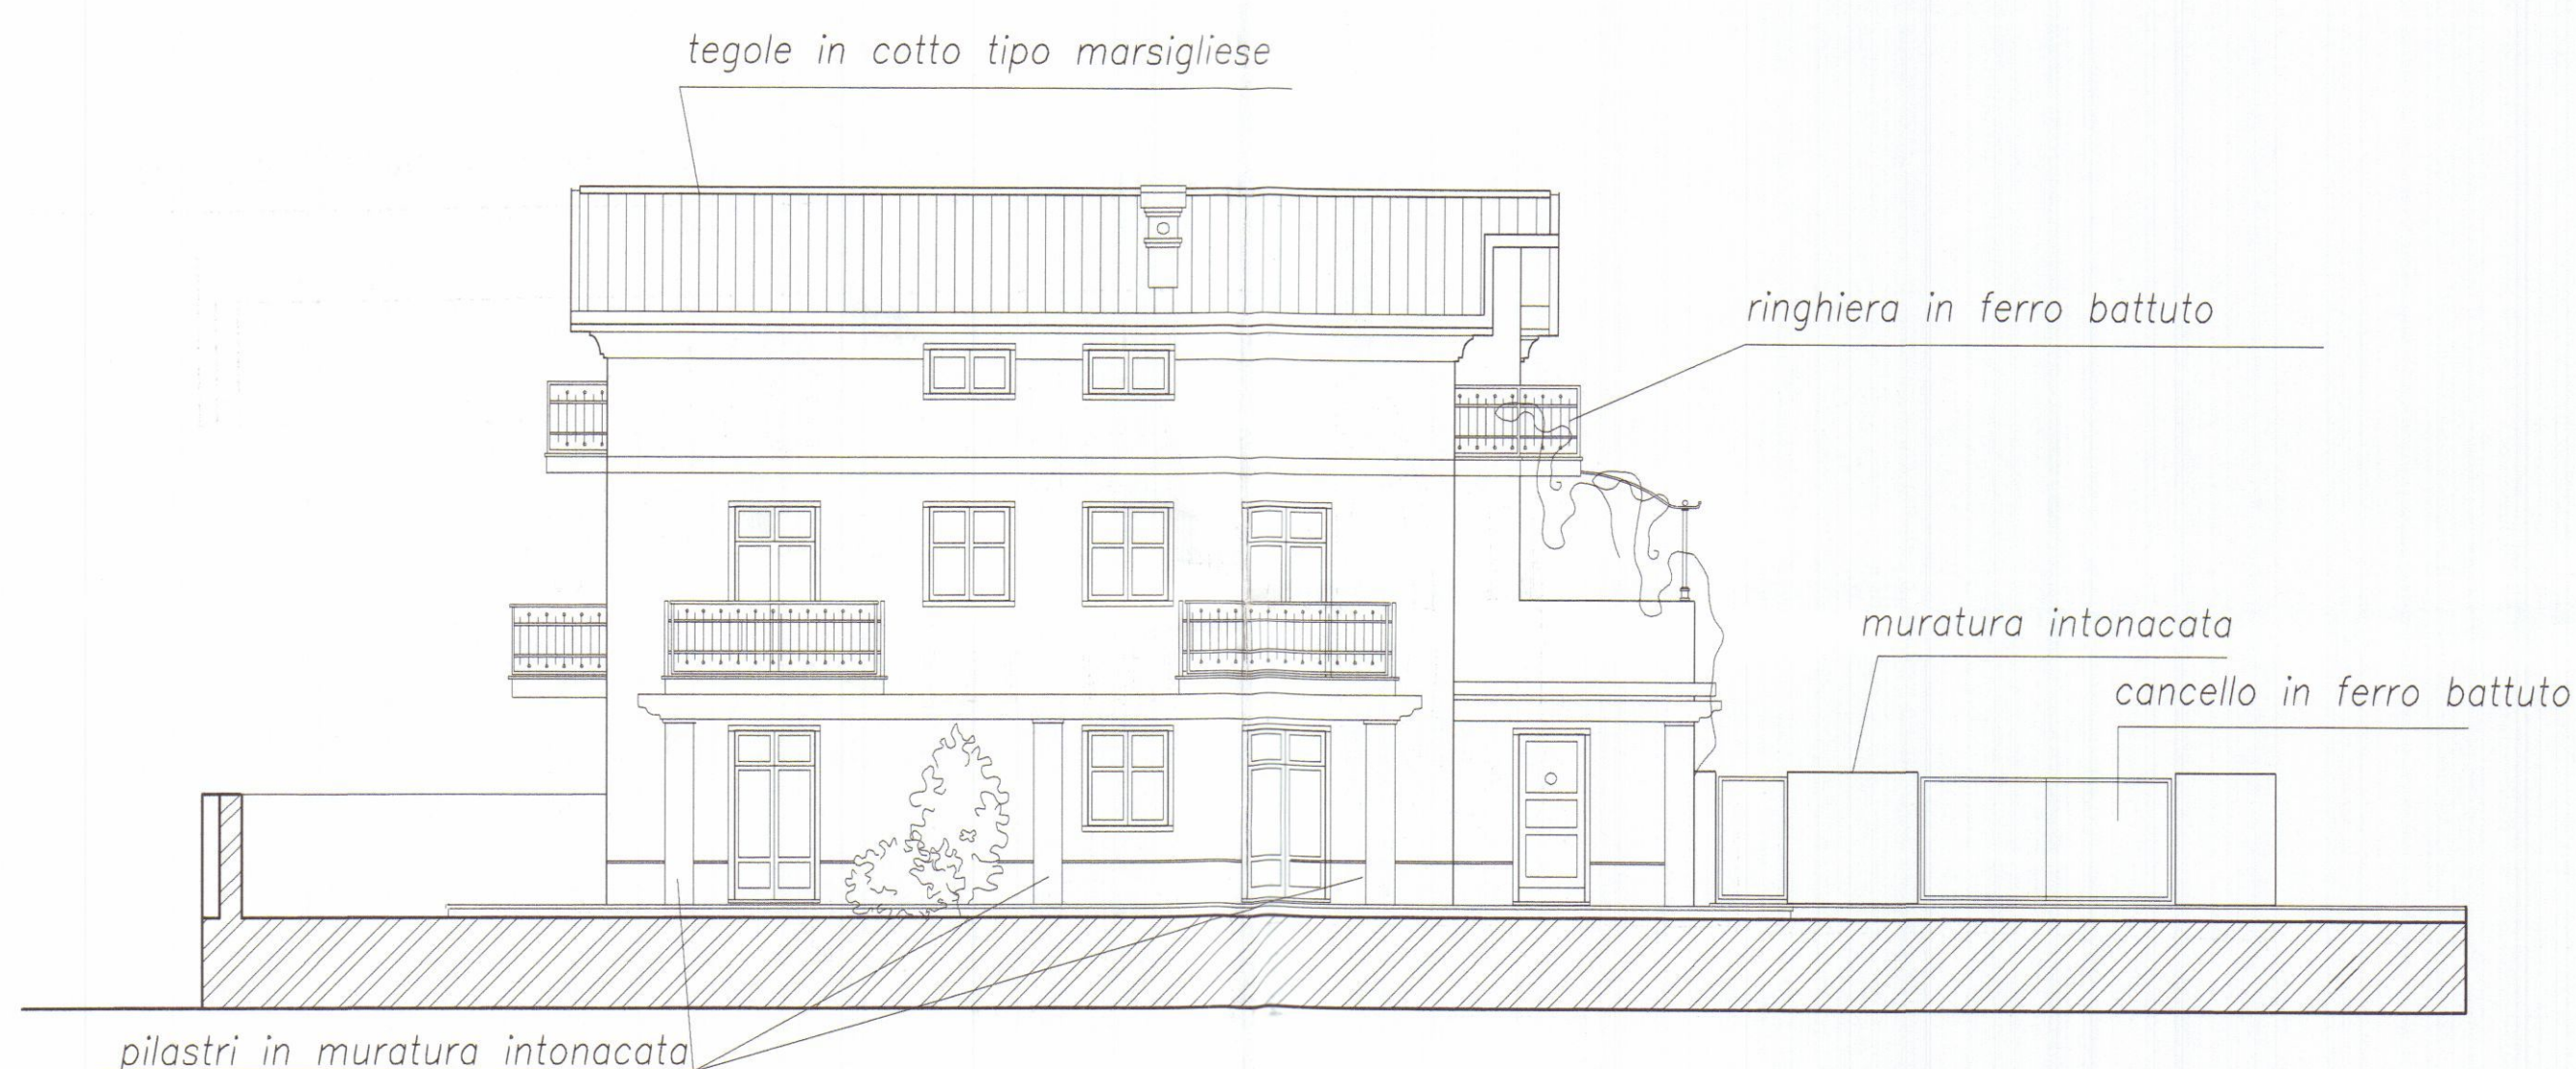


Prospetto sud – lato mare interno lotto

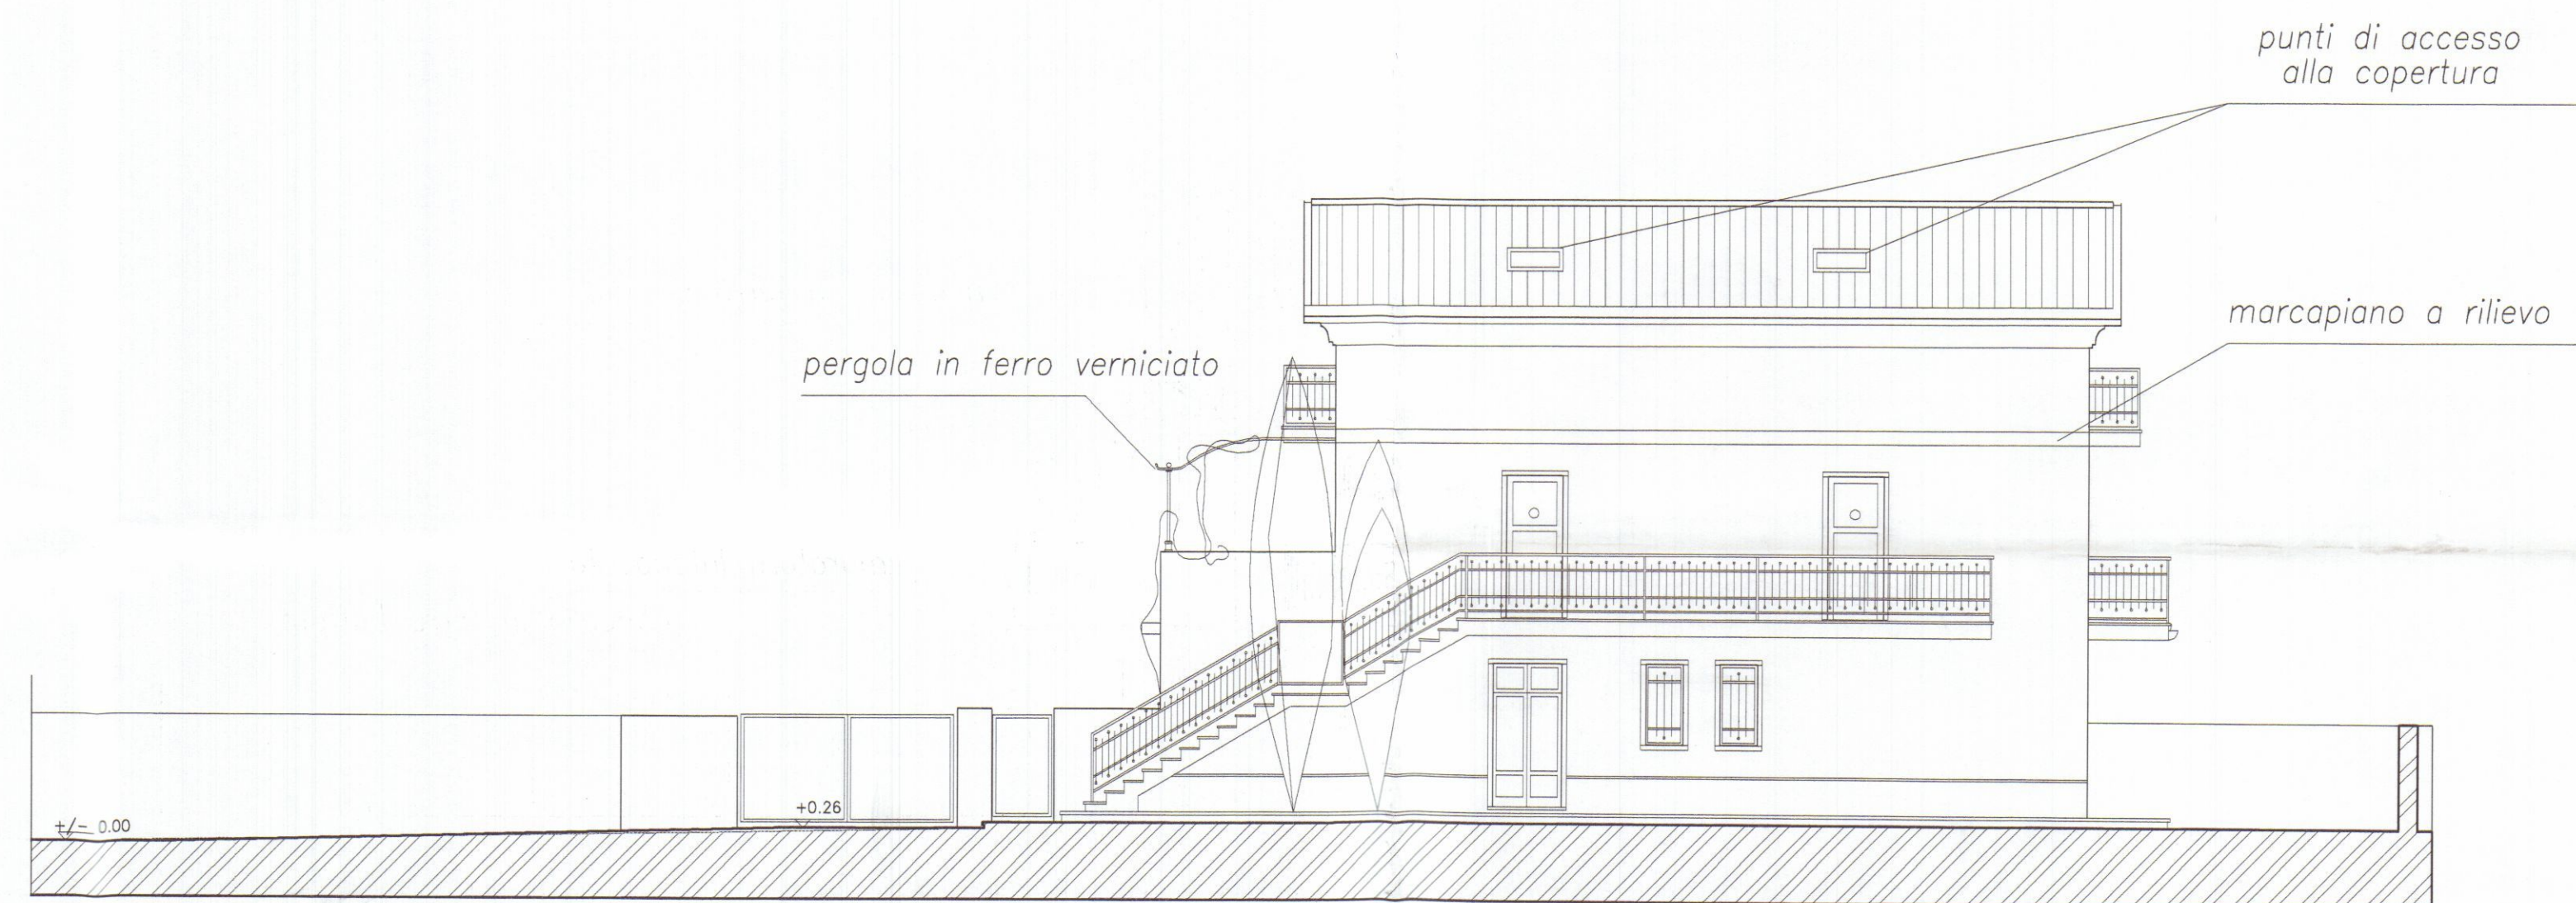

Prospetto nord – interno strada privata








Sezione A - A'

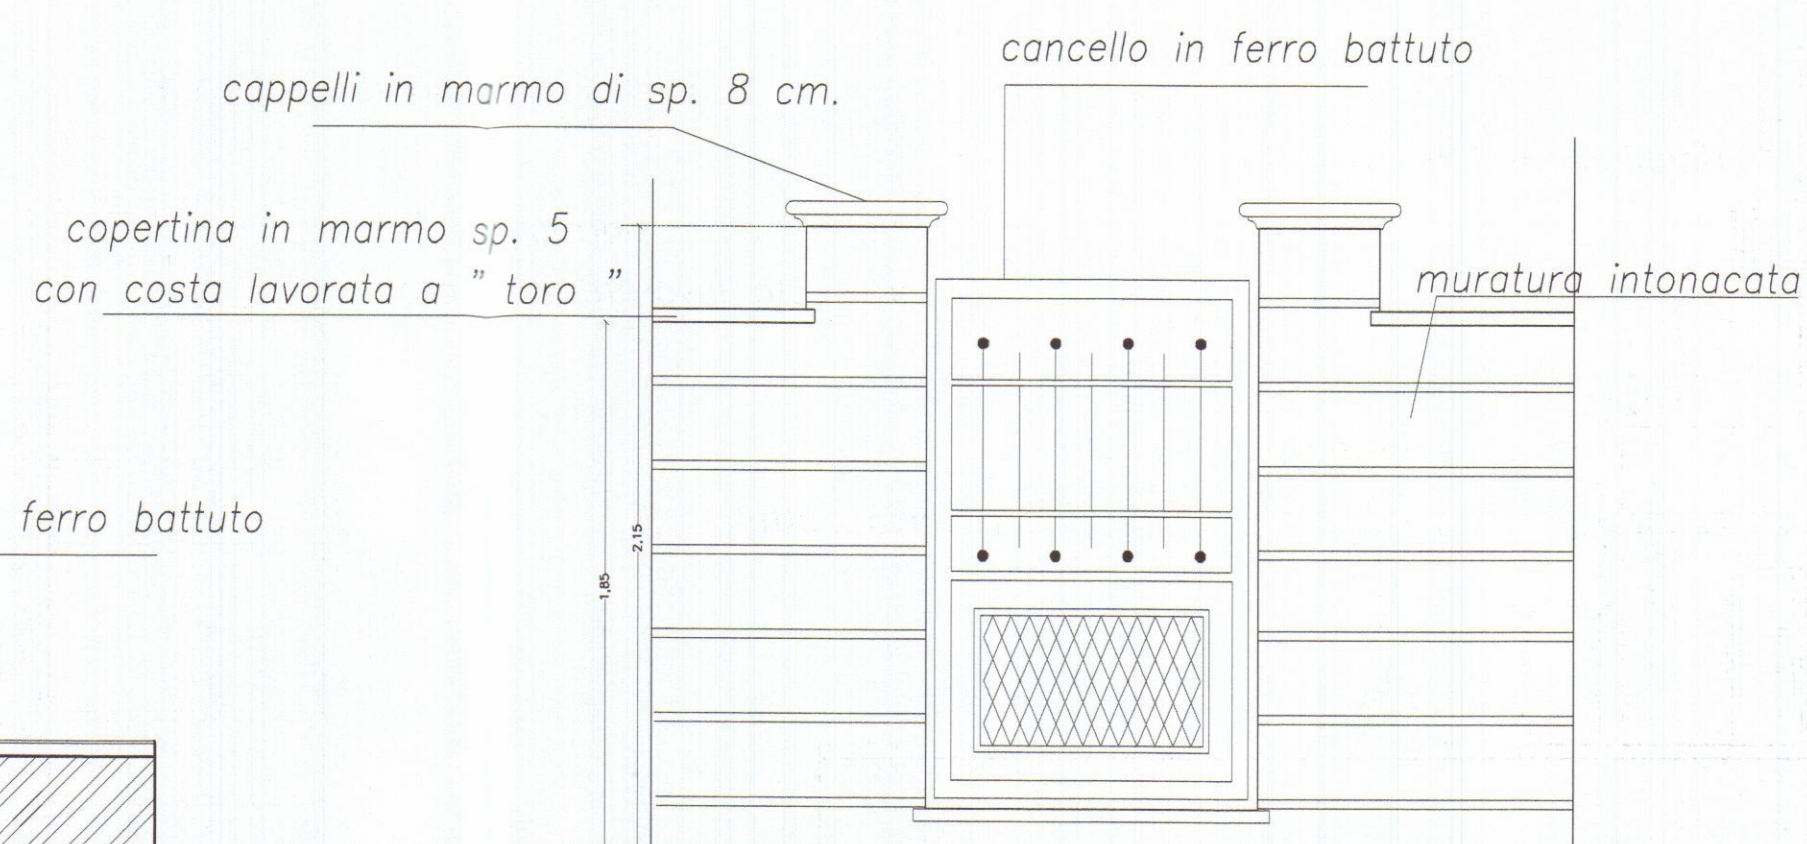

part. A
Particolare cancelli pedonali di ingresso



	ARCHITETTURA INGEGNERIA DESIGN Viale XX Settembre n. 73 CARRARA – Tel. 0585/72648 DOTT. ARCH. GIANNA MARIA BIANCHI	TAVOLA 2b
	COMUNE DI CARRARA	SCALA 1:100
VARIANTE al progetto di costruzione di fabbricato bifamiliare sito in via Bigioni Fg. 97 Mapp. 261		
OGGETTO	PROGETTO : Prospetti, sezioni	DATA 29.01.2008 AGG.1 DIS. PROT.
COMMITTENTE	TOFEE S.R.L.	

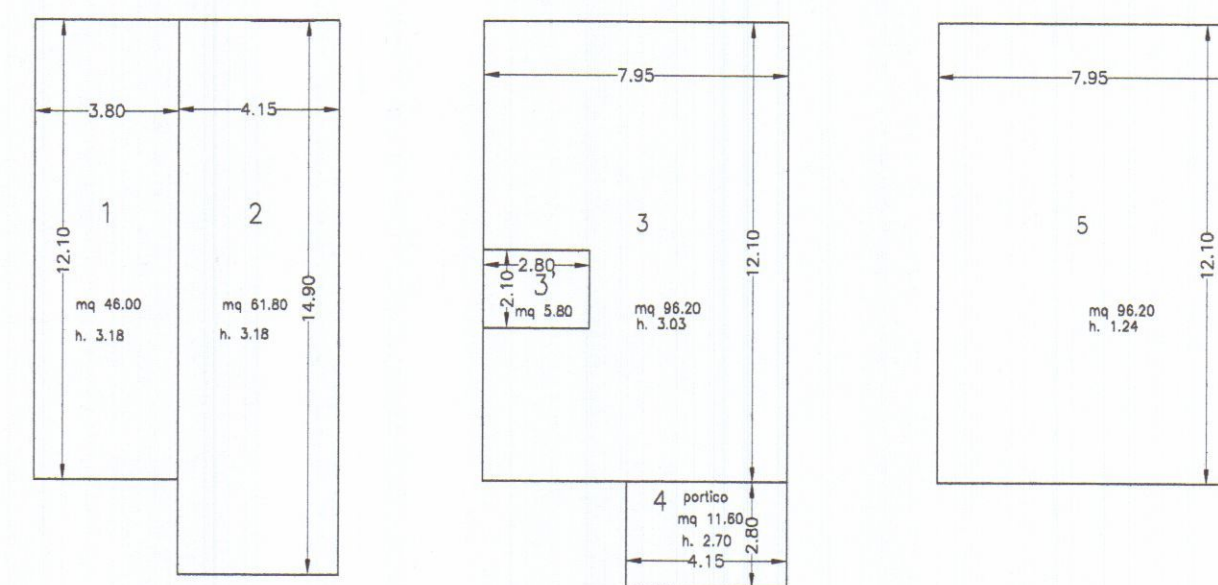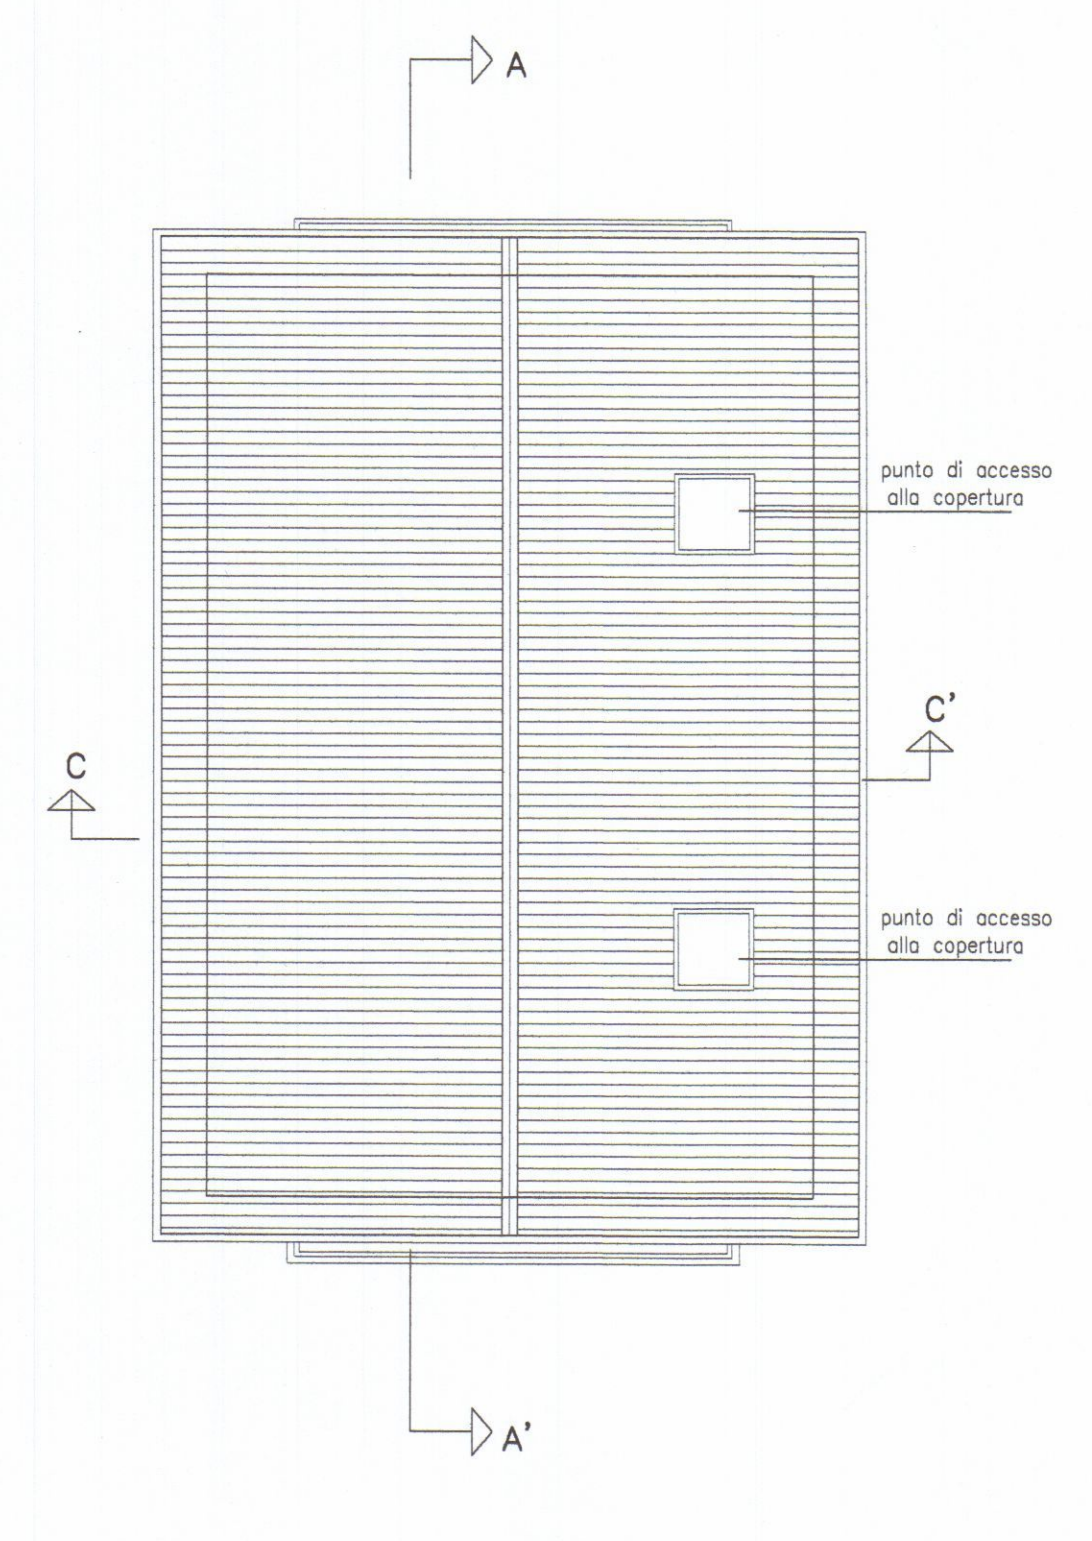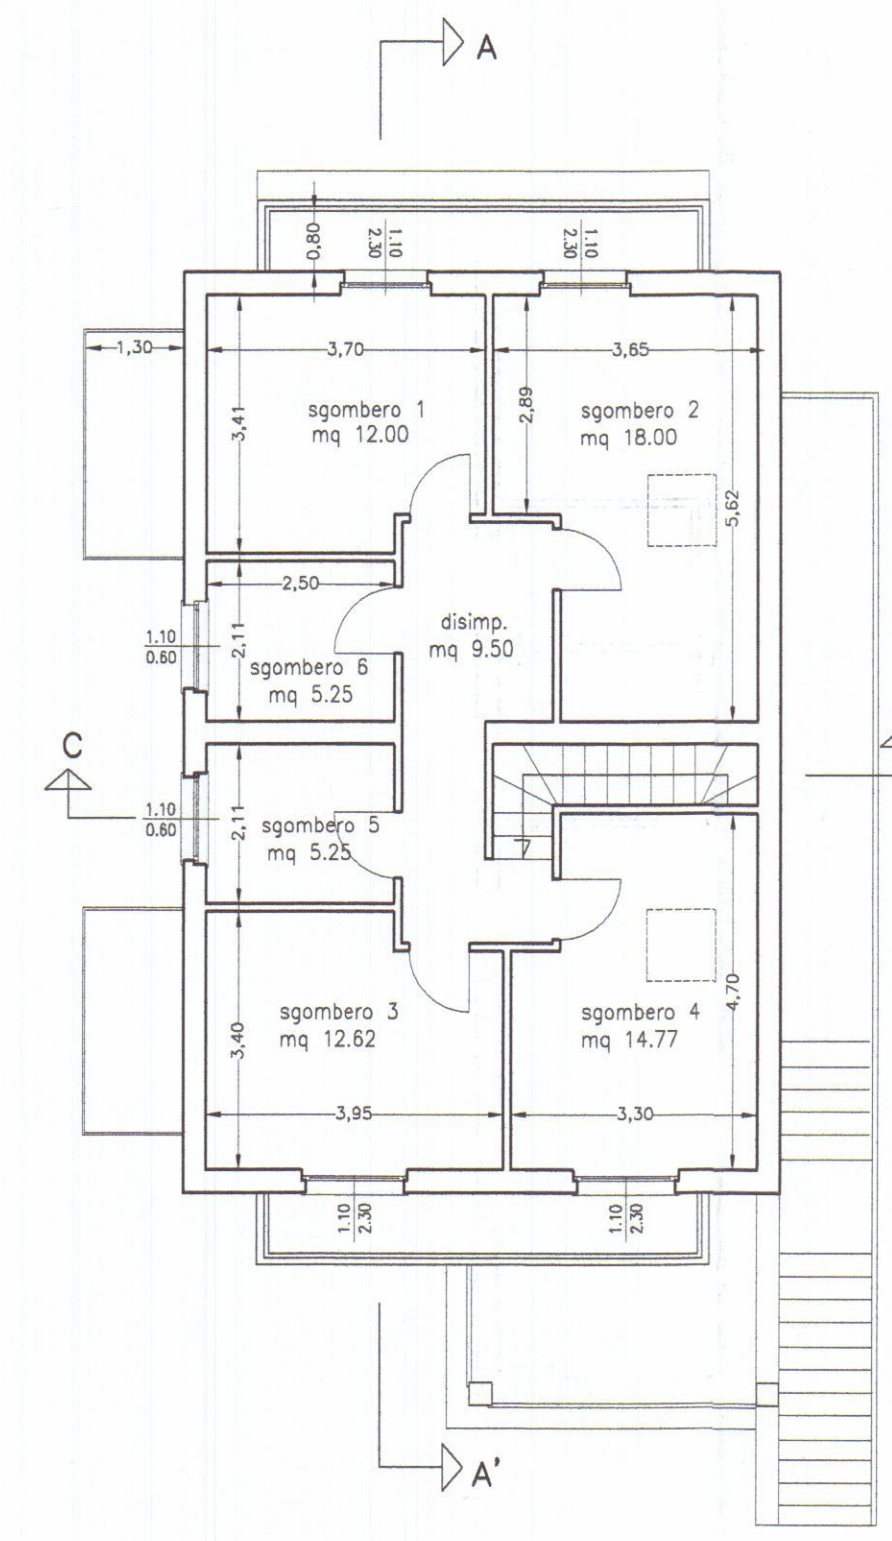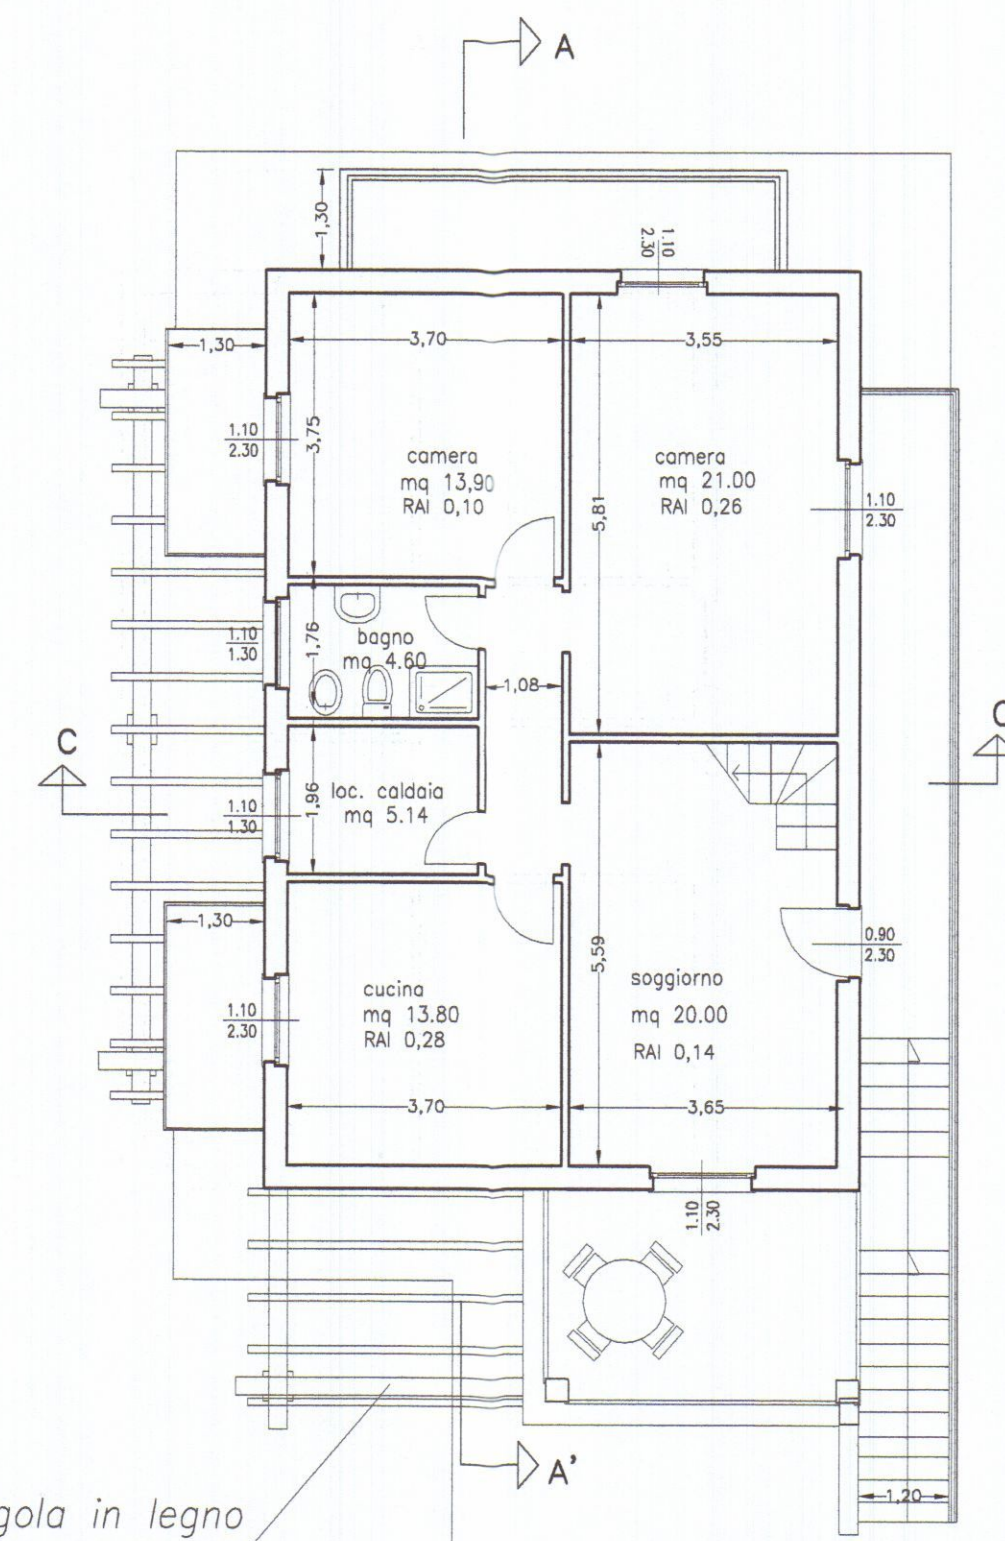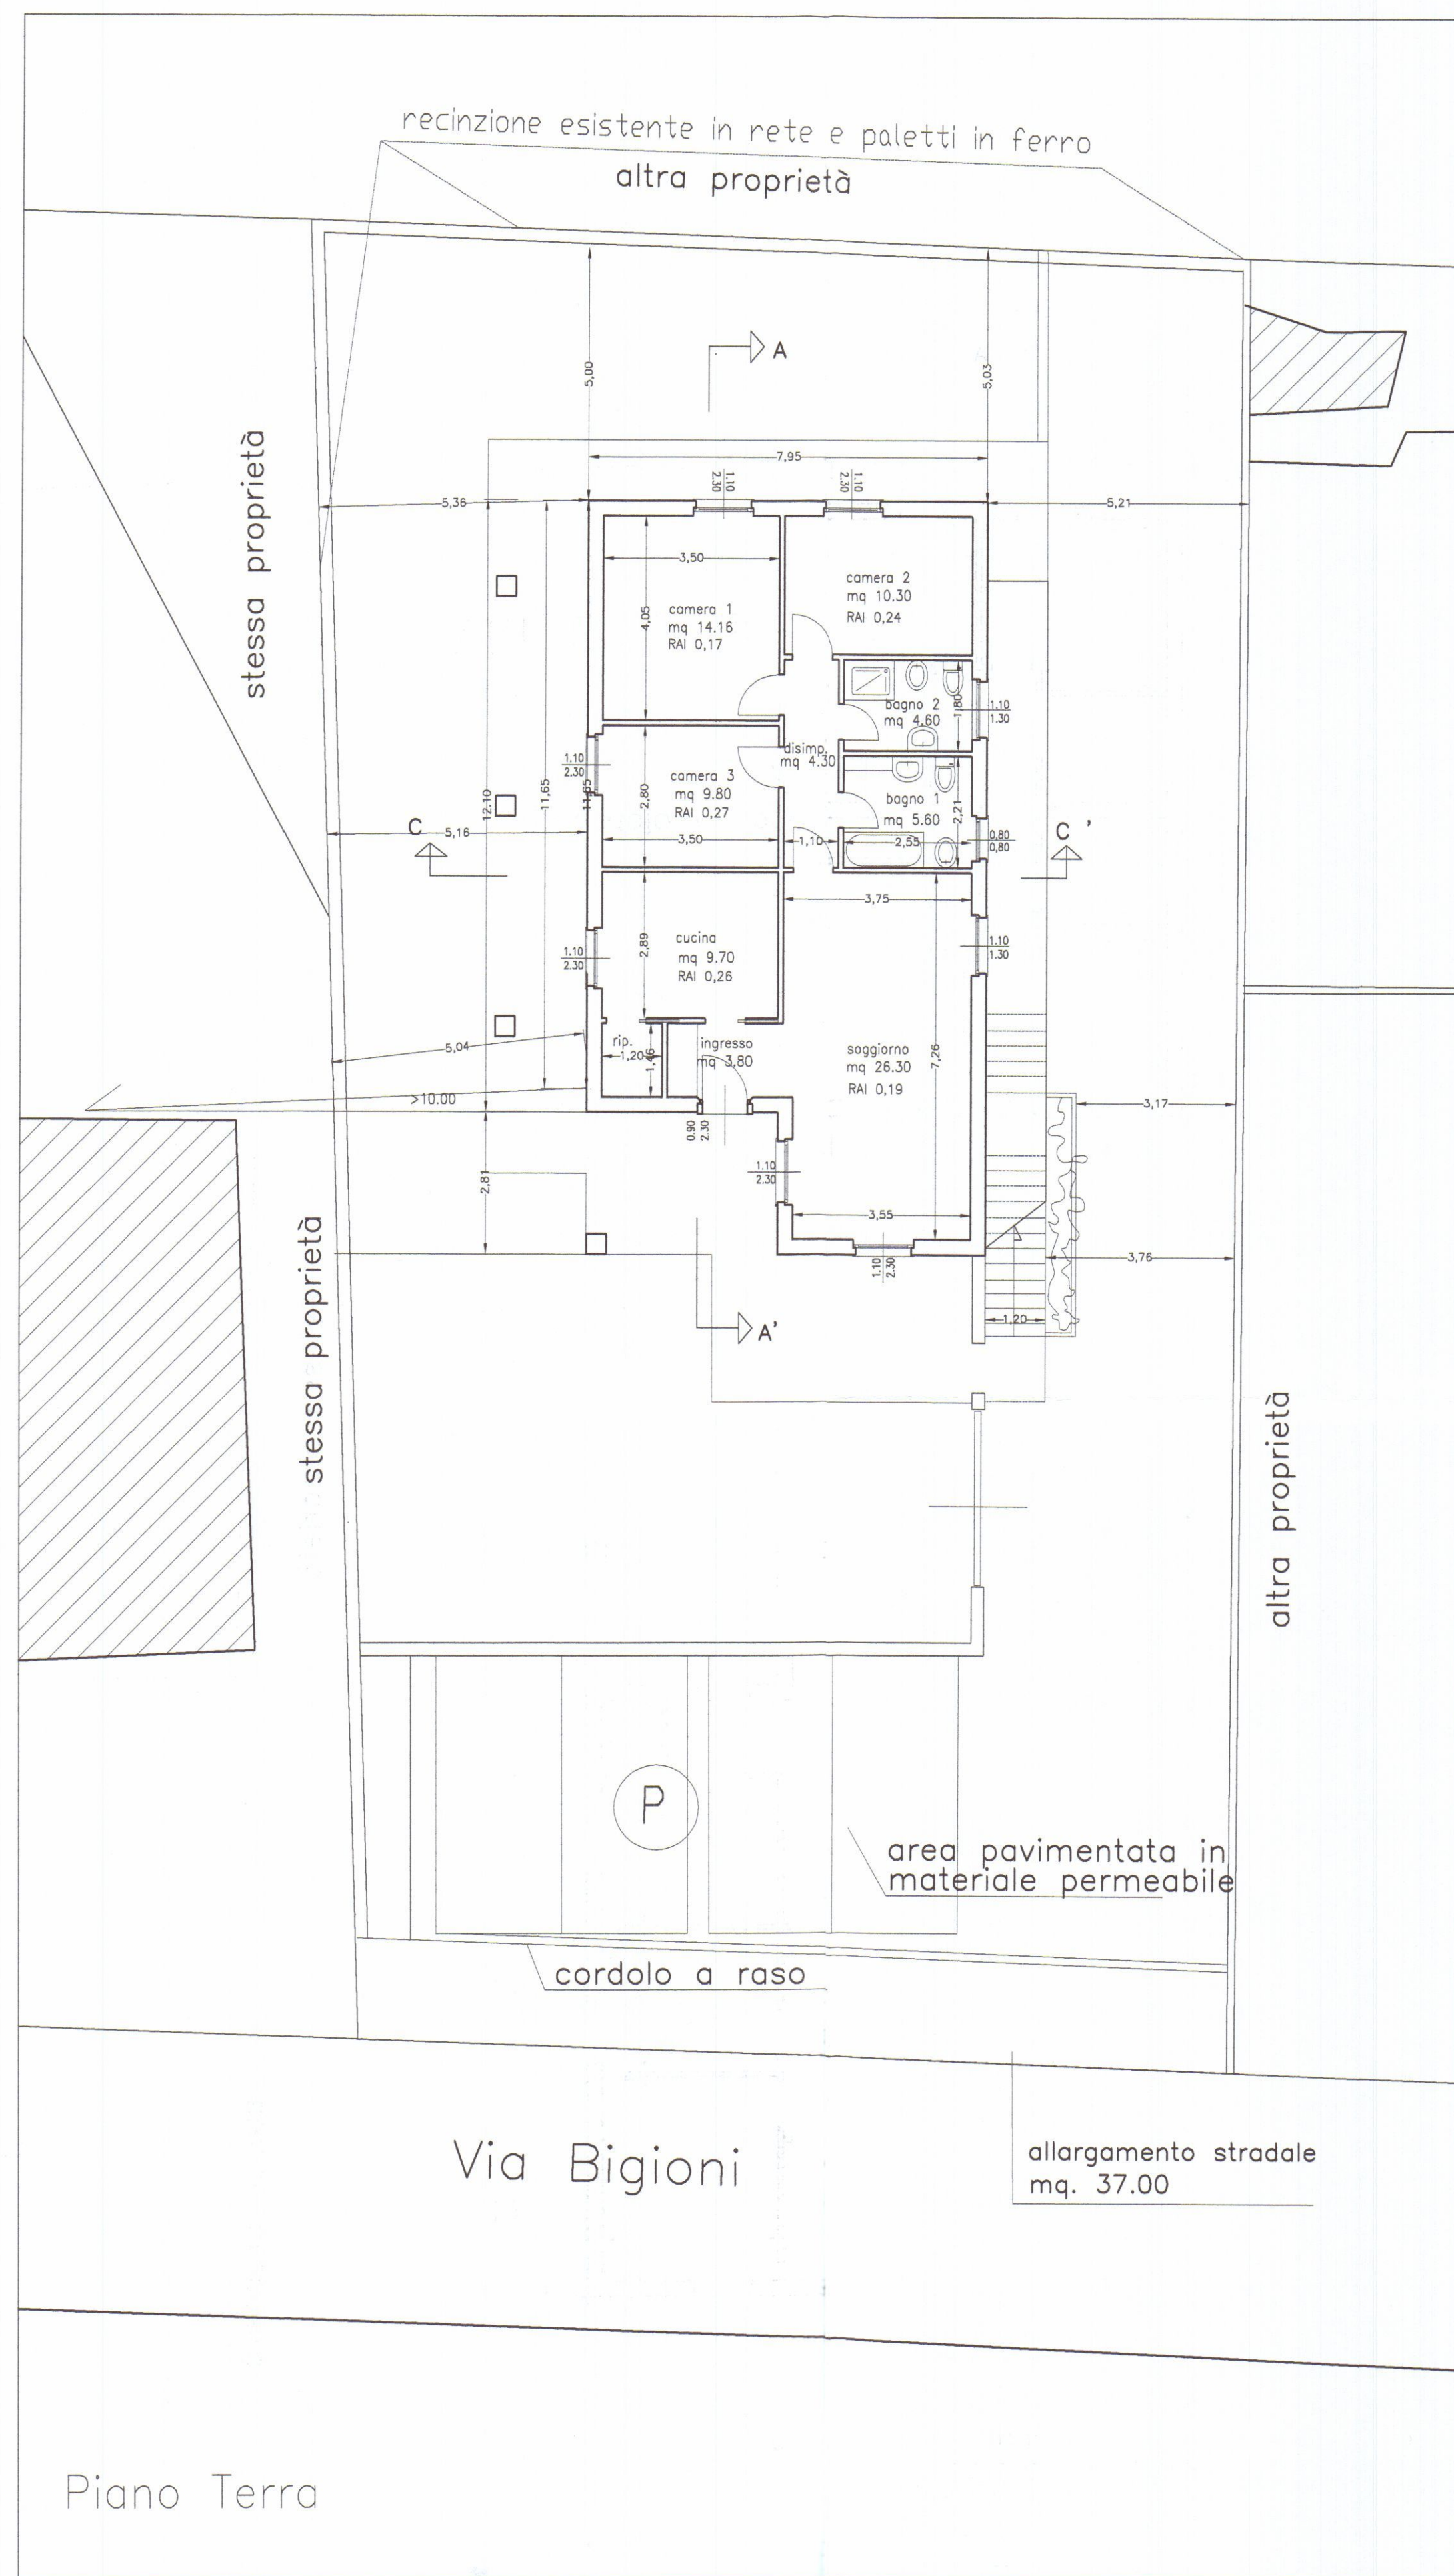

N°	dim.	S.C.	S.U.L.	H.	Volume
1	12.10x3.80	45.98 mq.	45.98 mq.	H.3.18	146.20 mc
2	14.90x4.15	61.80 mq.	61.80 mq.	H.3.18	196.50 mq


N°	dim.	S.C.	S.U.L.	H.	Volume
3-3'	12.10x7.95	96.20 mq.	90.40mq.	H.3.03	273.90 mc
4 portico	2.80x4.15	11.62 mq.		H.3.03	35.20/3=11.73mc

N°	dim.	S.C.	S.U.L.	H.	Volume
5	12.10x7.95	96.20 mq.		H.1.24	119.30 mc
TOT.		107.80 mq.	198.20 mq.		747.60 mc


tav. 3e1
tipologia R7
lotto di terreno < 500-700 mq
sul 200 mq. max.
sup. cop.20 % max
u.f 0.32 = 202.56 mq
H. 7.50 mt
distanza dalla strada 7.00 mt.
distanze dai confini 5.00 mt
distanze dai fabbricati 10.00 mt

terreno mq. 670.00 -
allarg. strada 37.00 =
terreno mq. 633.00
sul 198.20 mq.
sup. cop. 17%
u.f 0.31 = 198.20 mq
H. 7.45 mt
distanza dalla strada 7.00 mt.
distanze dai confini 5.00 mt
distanze dai fabbricati 10.00 mt


volume totale residenziale mc. 747.60
superficie coperta 107.80 mq
superficie utile lorda 198.20 mq
area a parcheggio mq. 140

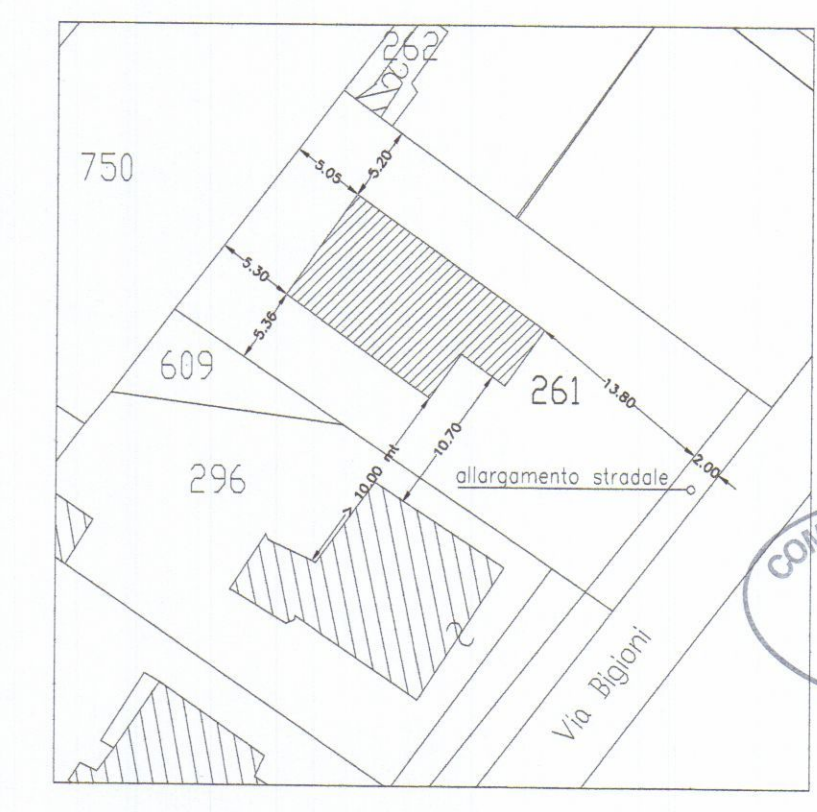

	ARCHITETTURA INGEGNERIA DESIGN Viale XX Settembre n. 73 CARRARA - Tel. 0585/72648 DOTT. ARCH. GIANNA MARIA BIANCHI	TAVOLA 1
	COMUNE DI CARRARA	SCALA 1:100
Progetto di costruzione di fabbricato bifamiliare sito in via Bigioni Fig. 97 Mapp. 261		
OGGETTO	stato rilasciato Pianta e cartografia	DATA AGG.1 14.12.2006
COMMITTENTE	TOFEE S.R.L.	DIS. PROT.

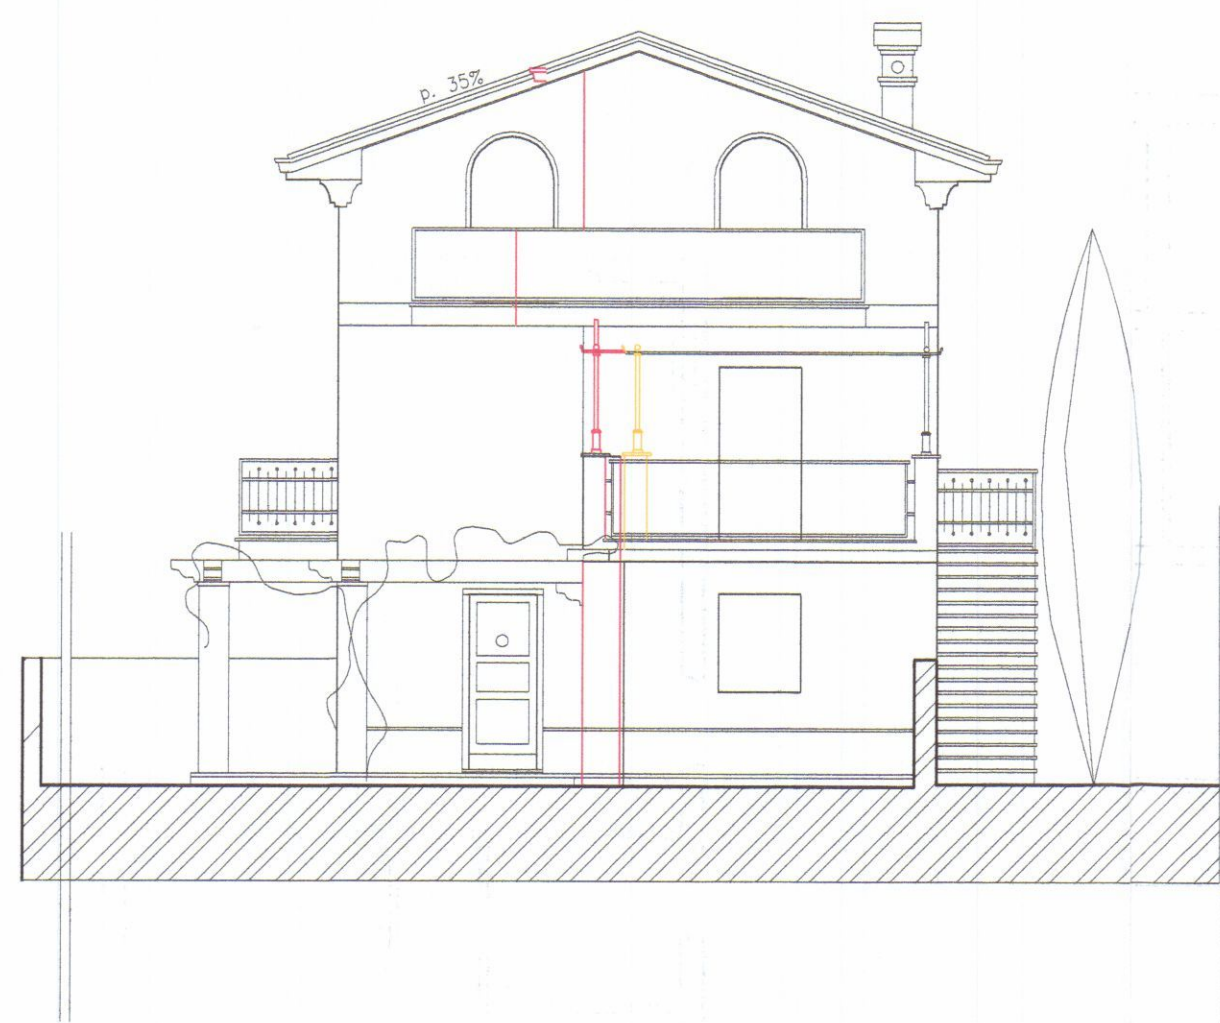

Prospetto est - lato via Bigioni

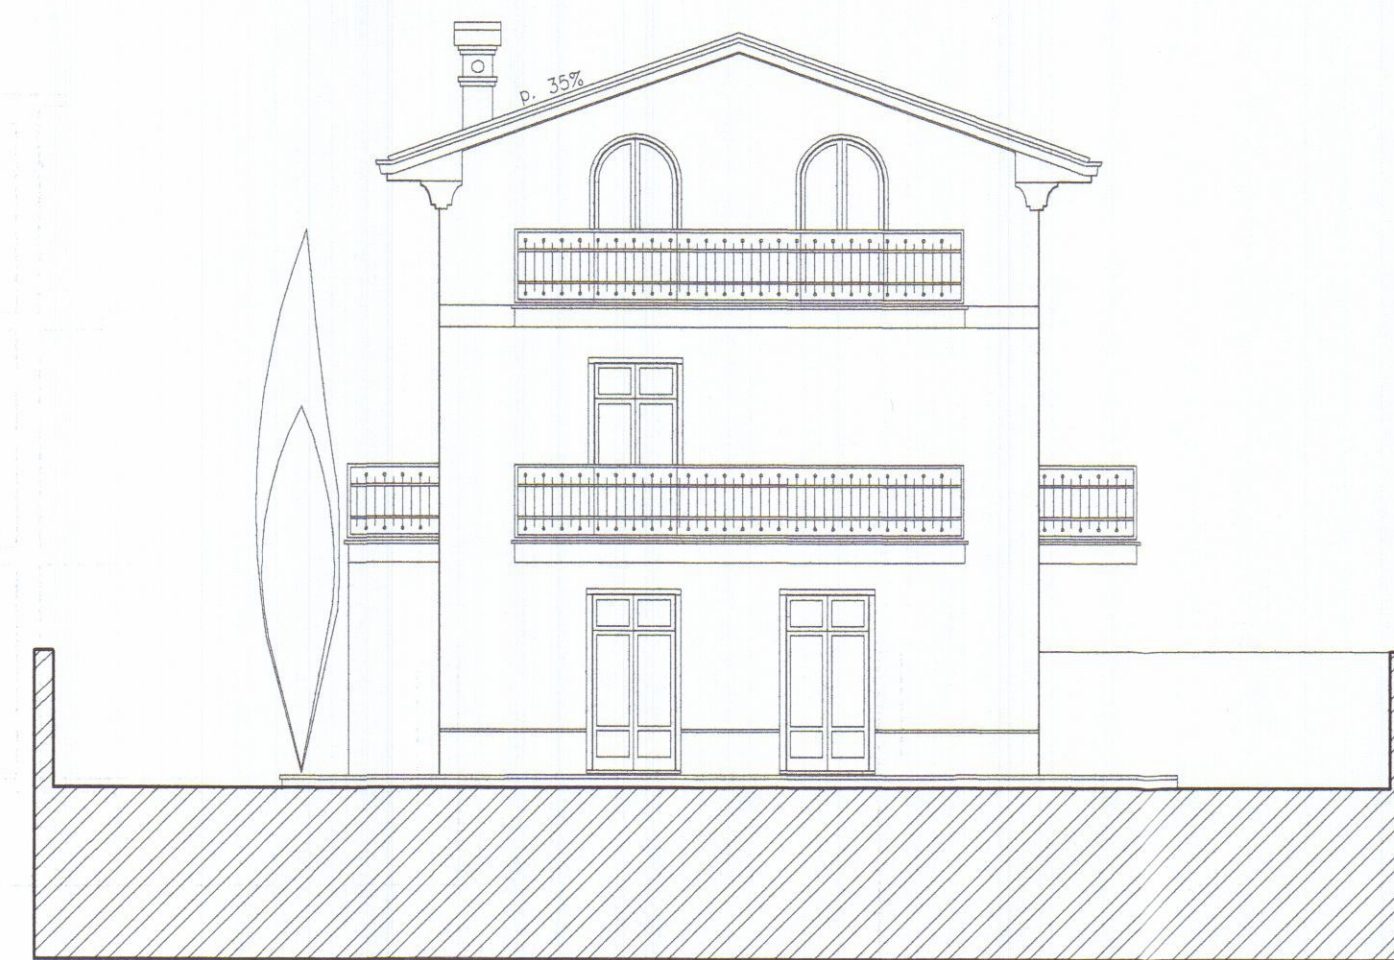


Prospetto ovest - lato interno lotto




Sezione A - A'




Prospetto sud - lato mare interno lotto

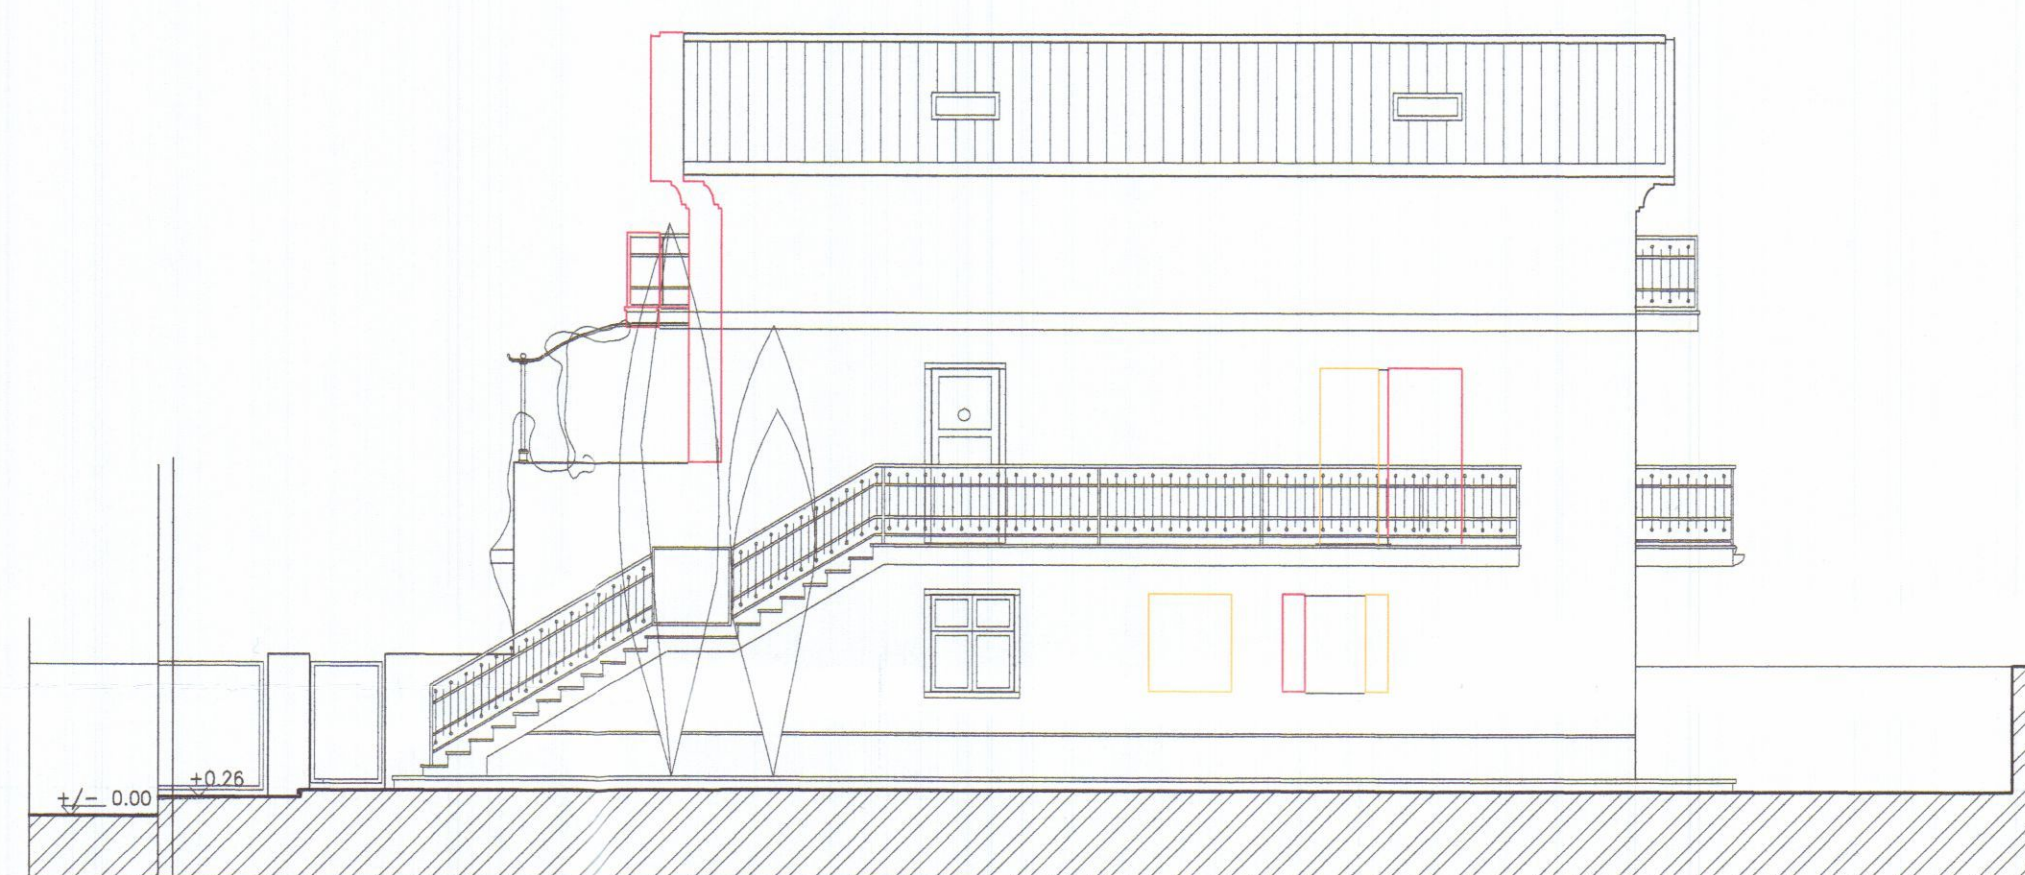


Prospetto nord - interno strada privata

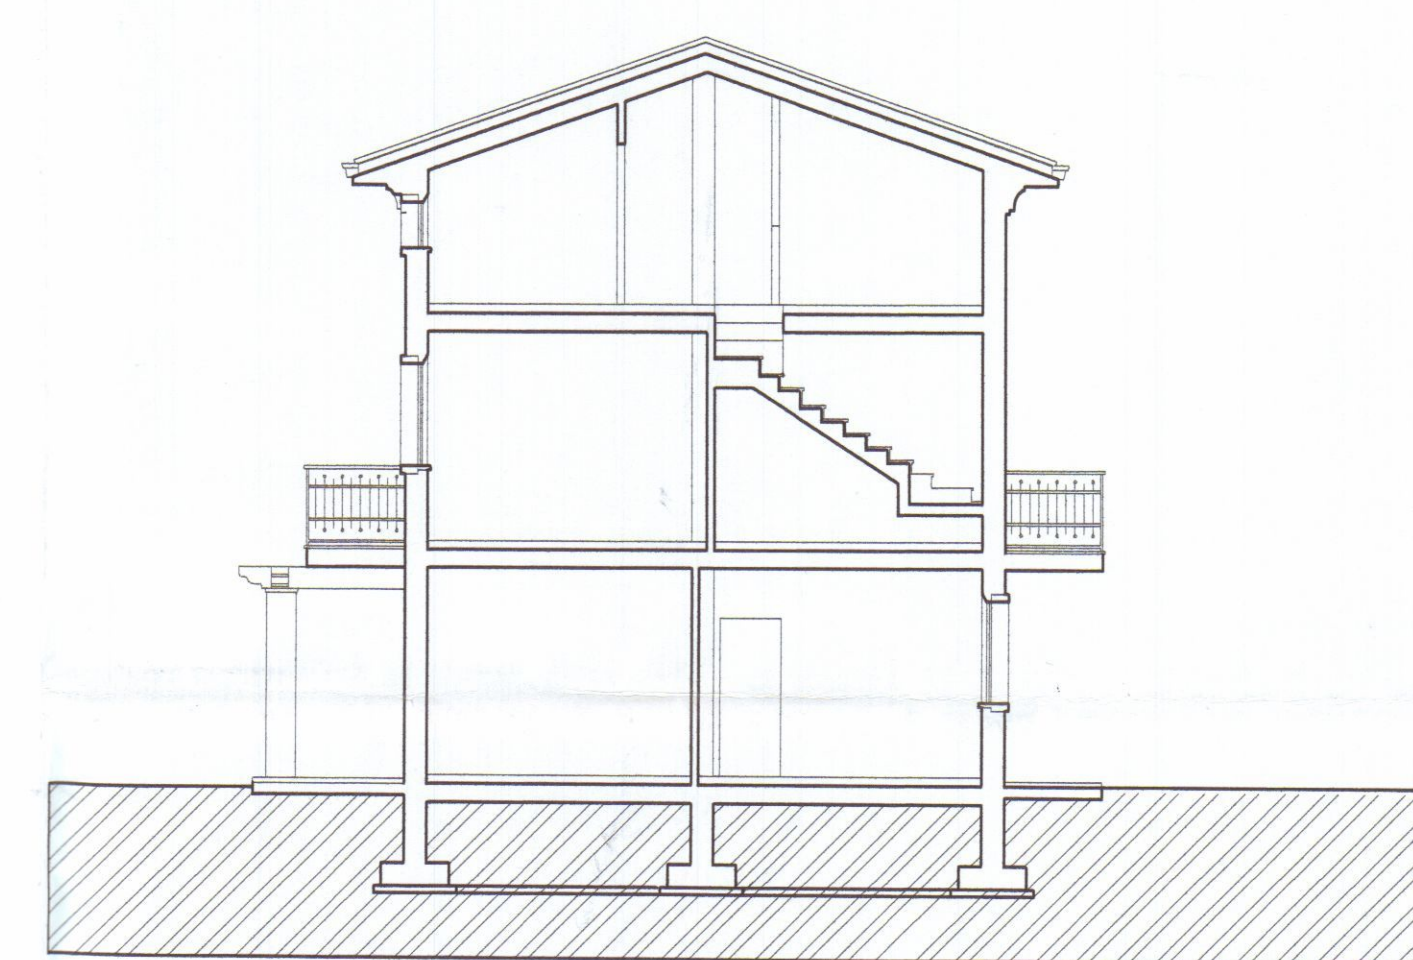


Sezione C-C'

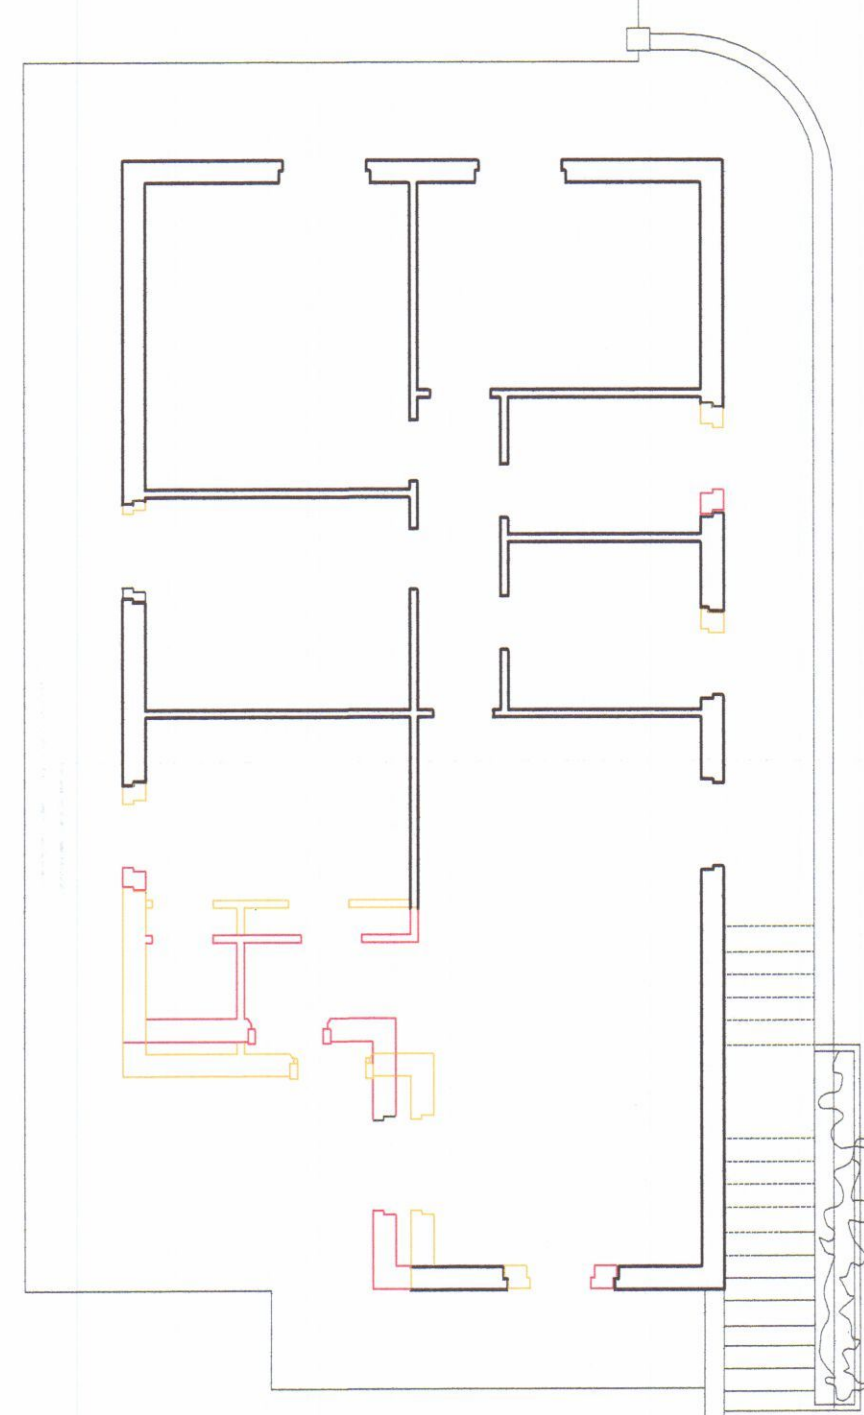


Piano Terra

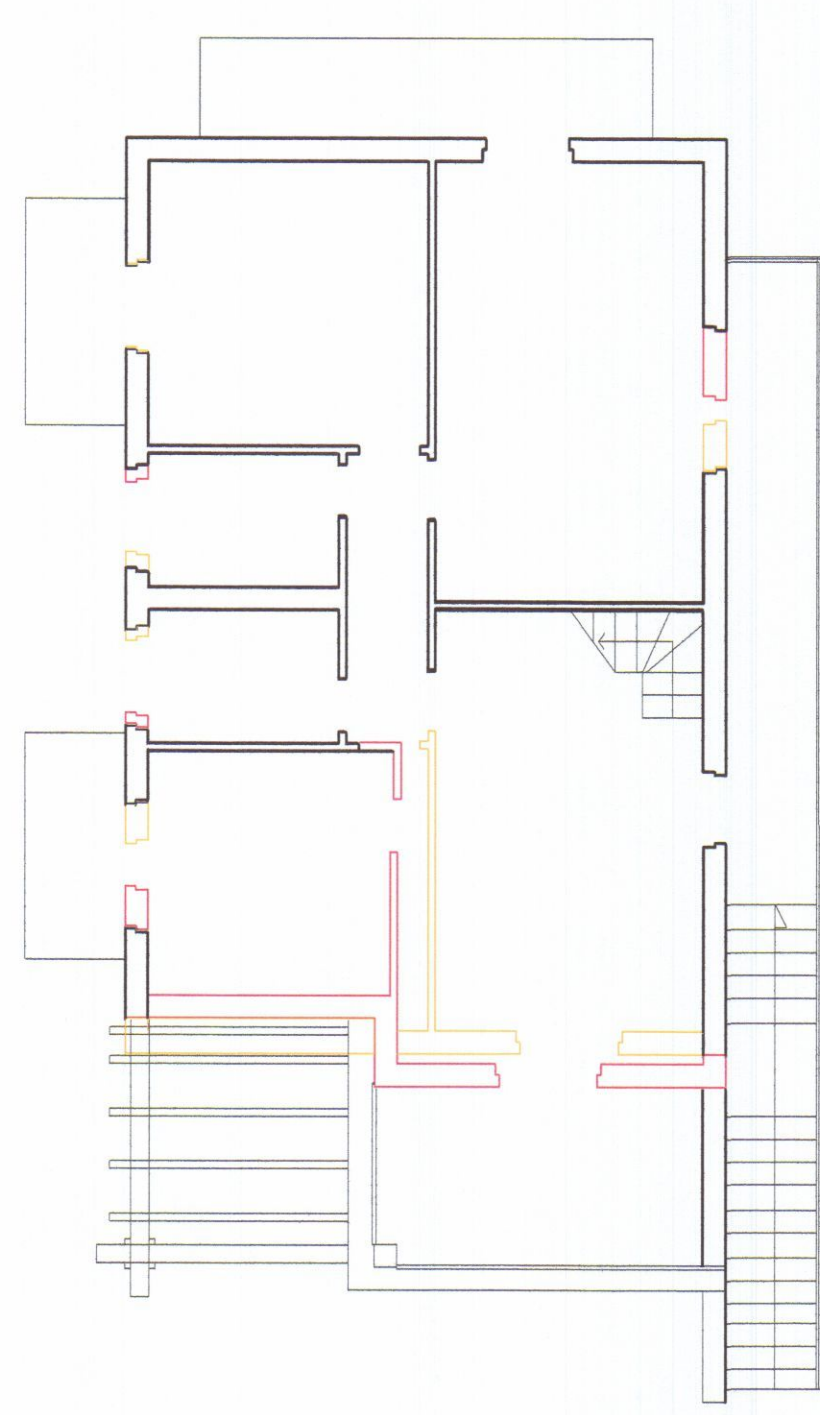

Pianta piano primo

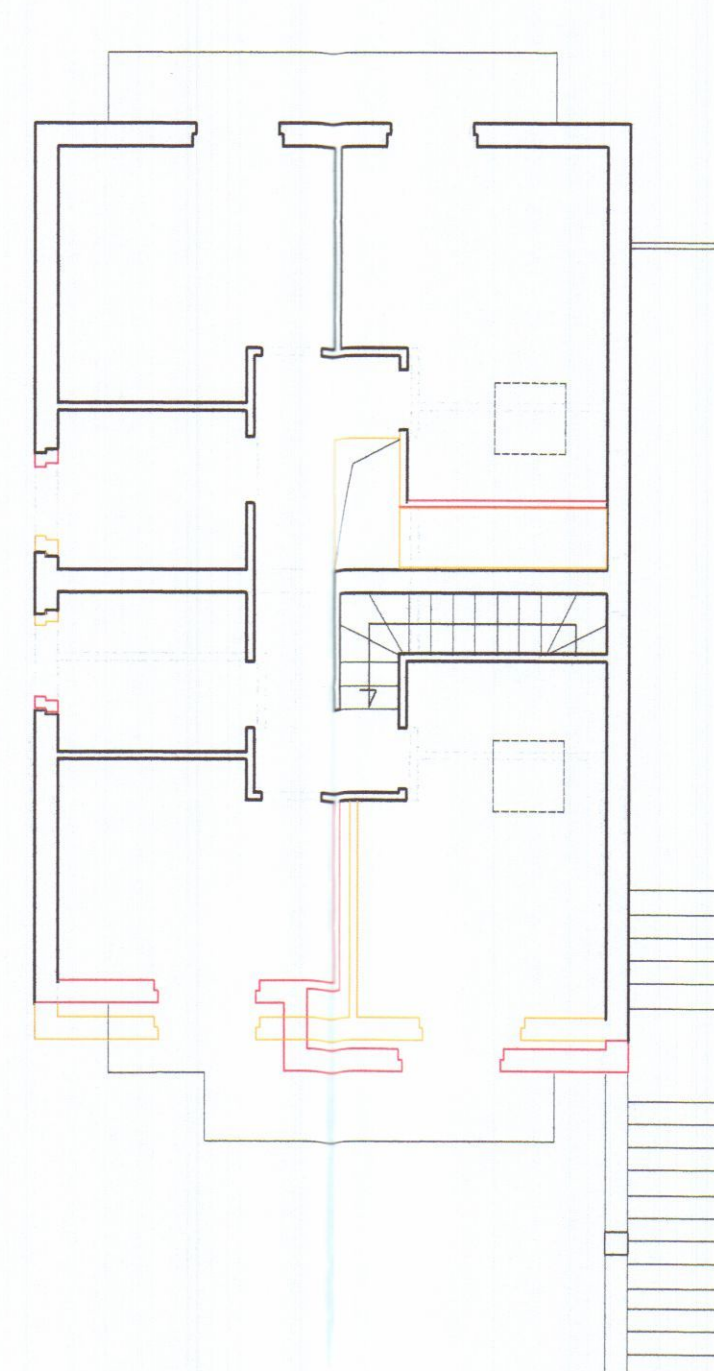


Pianta piano sottotetto

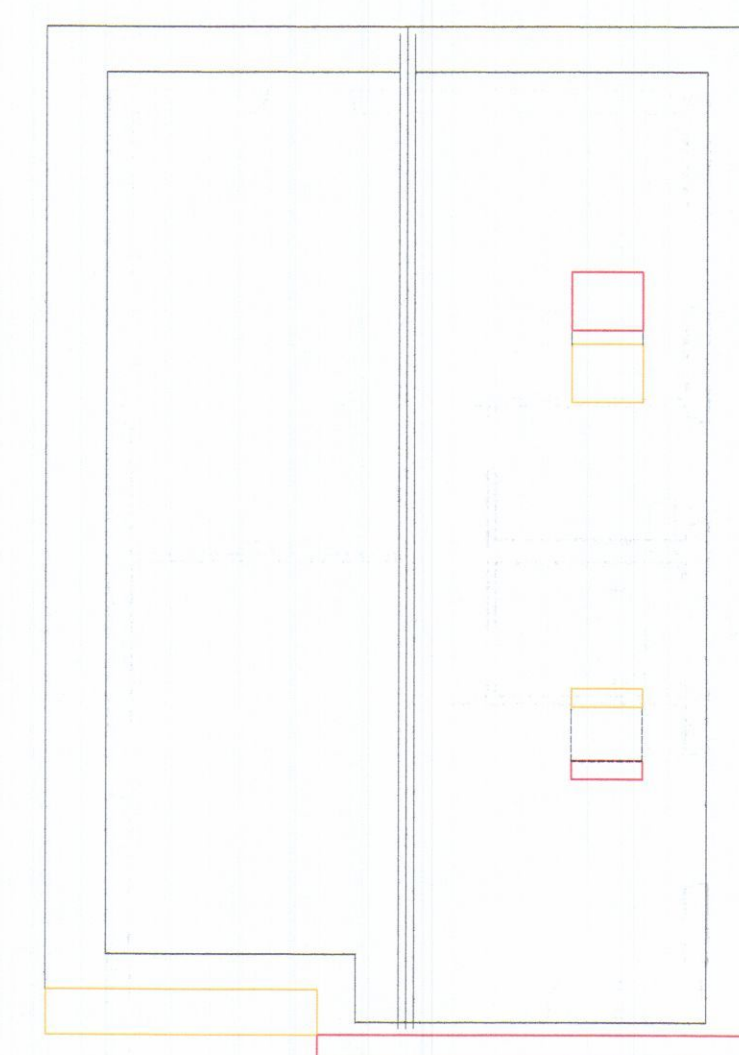


Pianta piano copertura




	ARCHITETTURA INGEGNERIA DESIGN Viale XX Settembre n. 73 CARRARA - Tel. 0585/72648 DOTT. ARCH. GIANNA MARIA BIANCHI		TAVOLA 3a
	COMUNE DI CARRARA		SCALA 1:100
VARIANTE al progetto di costruzione di fabbricato bifamiliare sito in via Bigioni Fig. 97 Mapp. 261			
OGGETTO	PROGETTO : SOVRAPPONTO	DATA AGG.1 05/2007	
COMMITTENTE	TOFEE S.R.L.	DIS. PROT.	

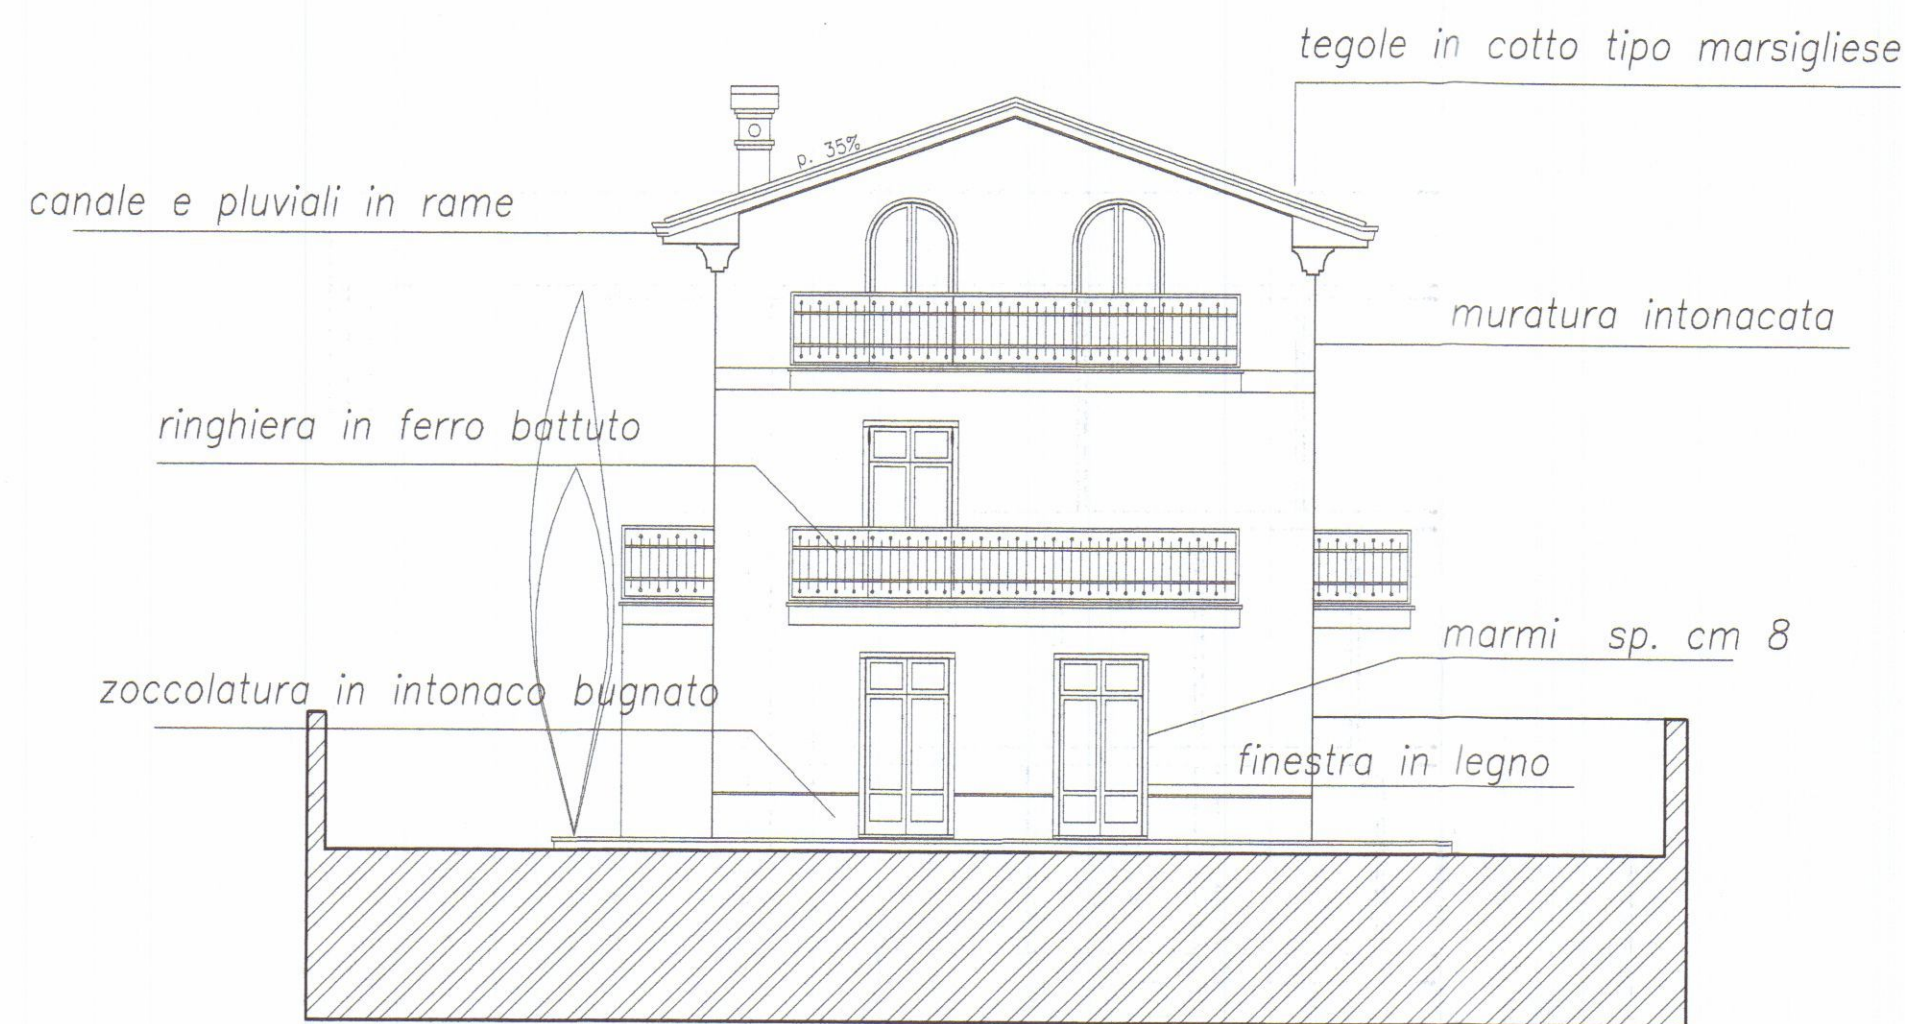

Prospetto ovest – lato interno lotto

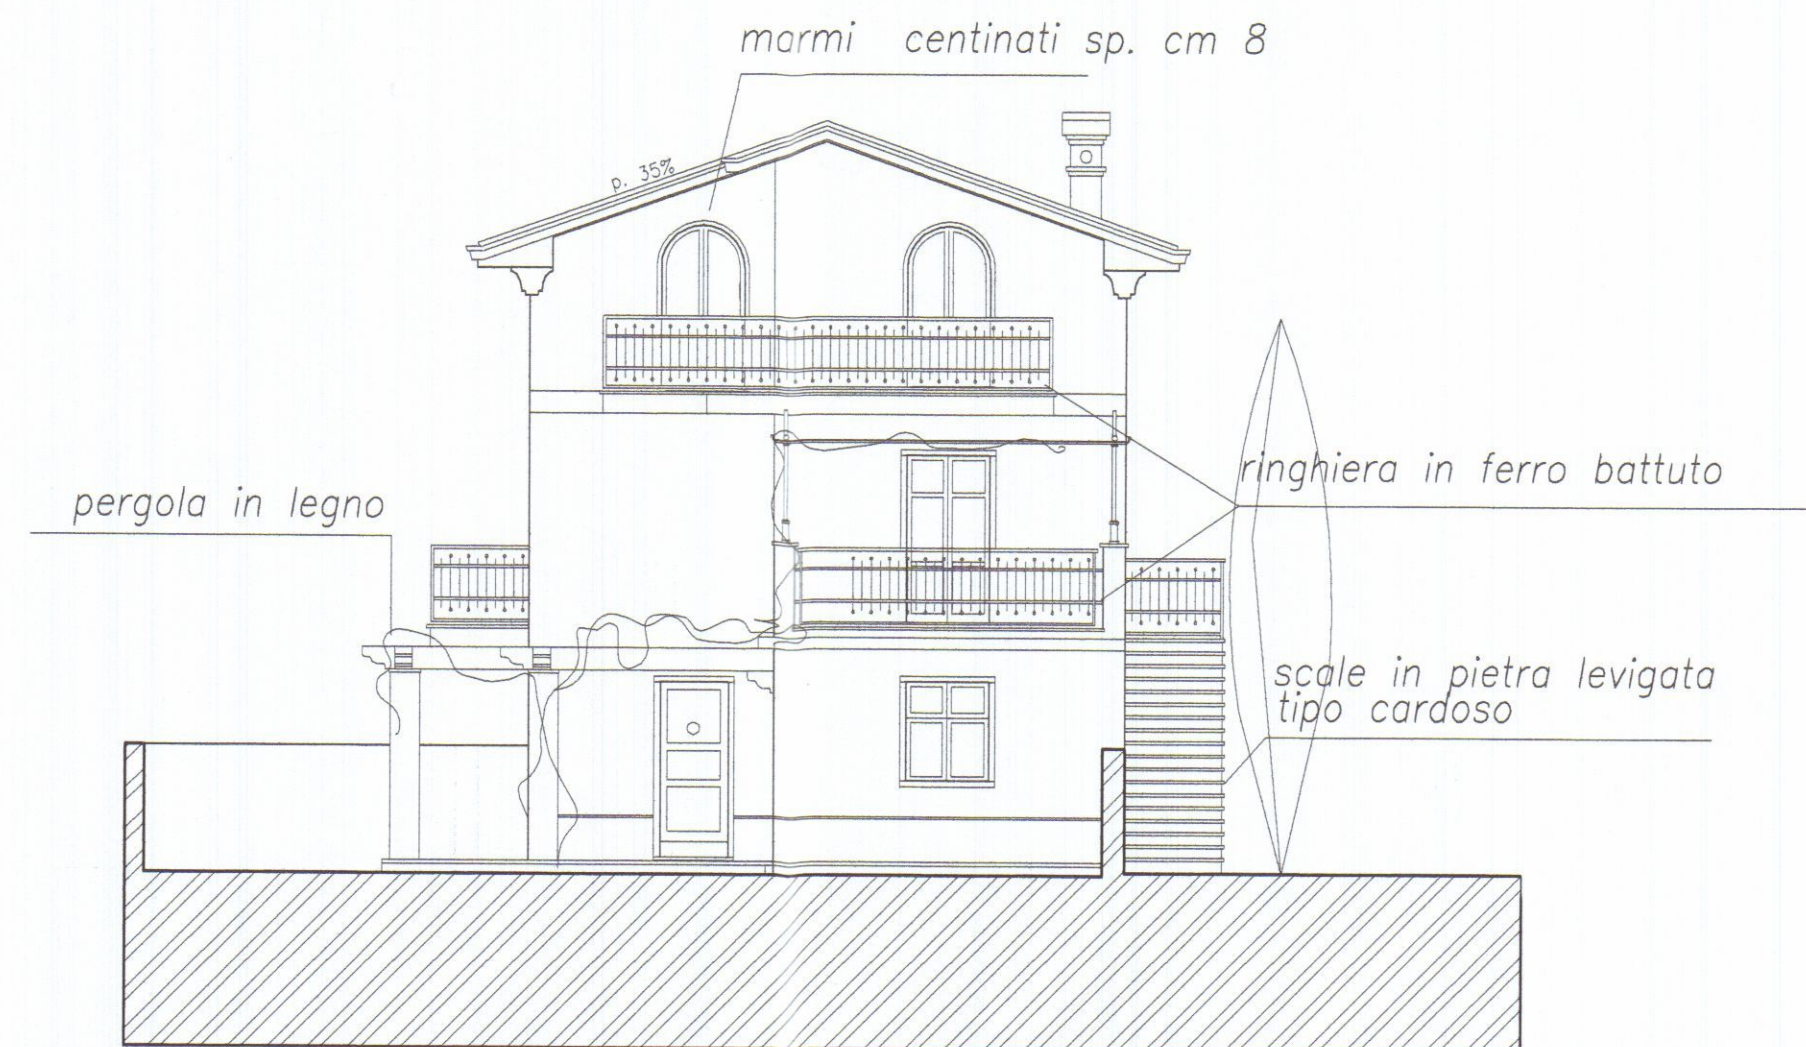


Prospetto est – lato via Bigioni

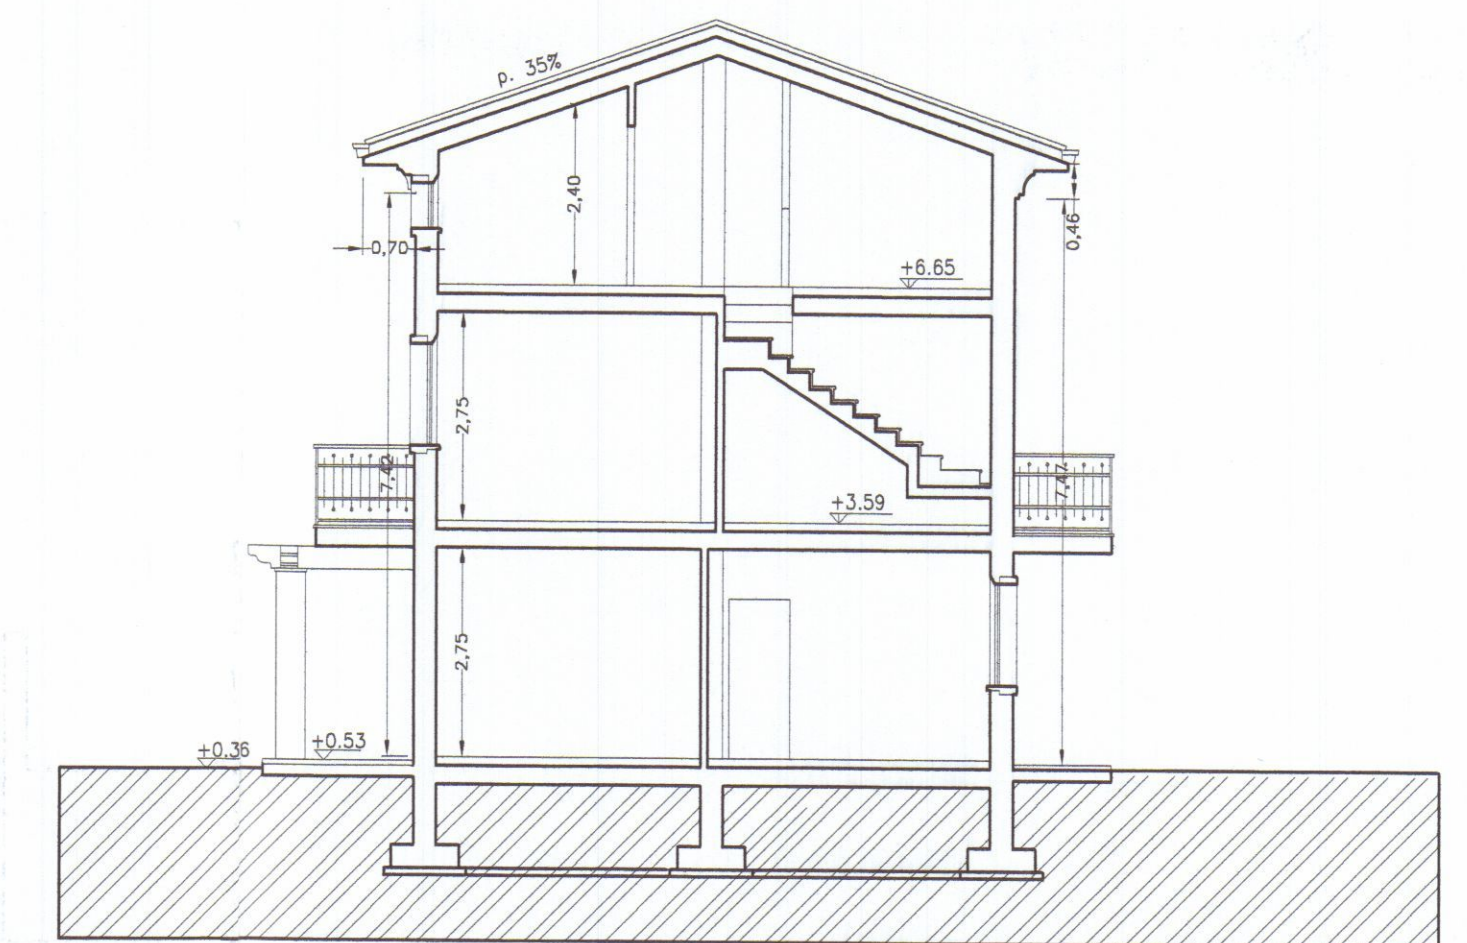


Sezione C-C'




Prospetto sud – lato mare interno lotto

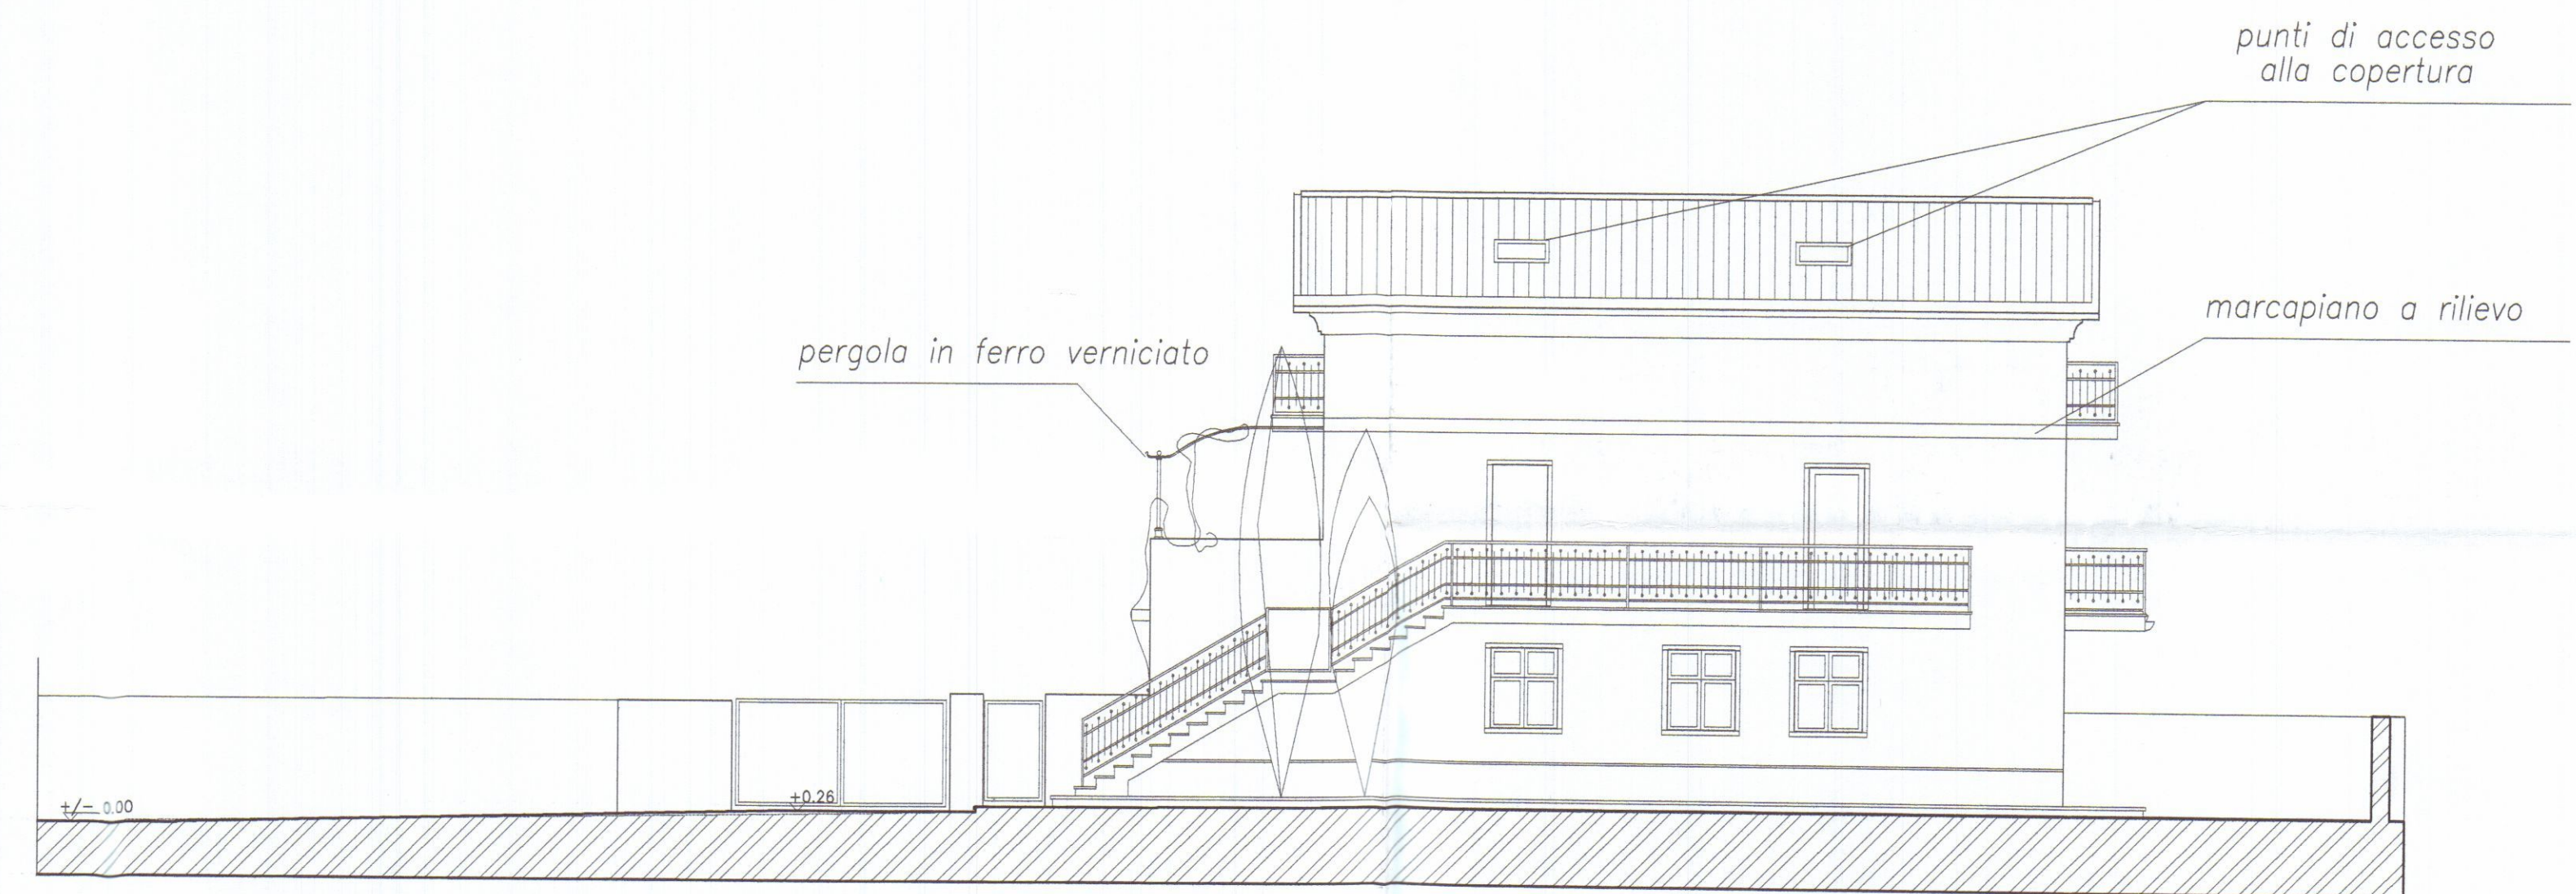

Prospetto nord – interno strada privata

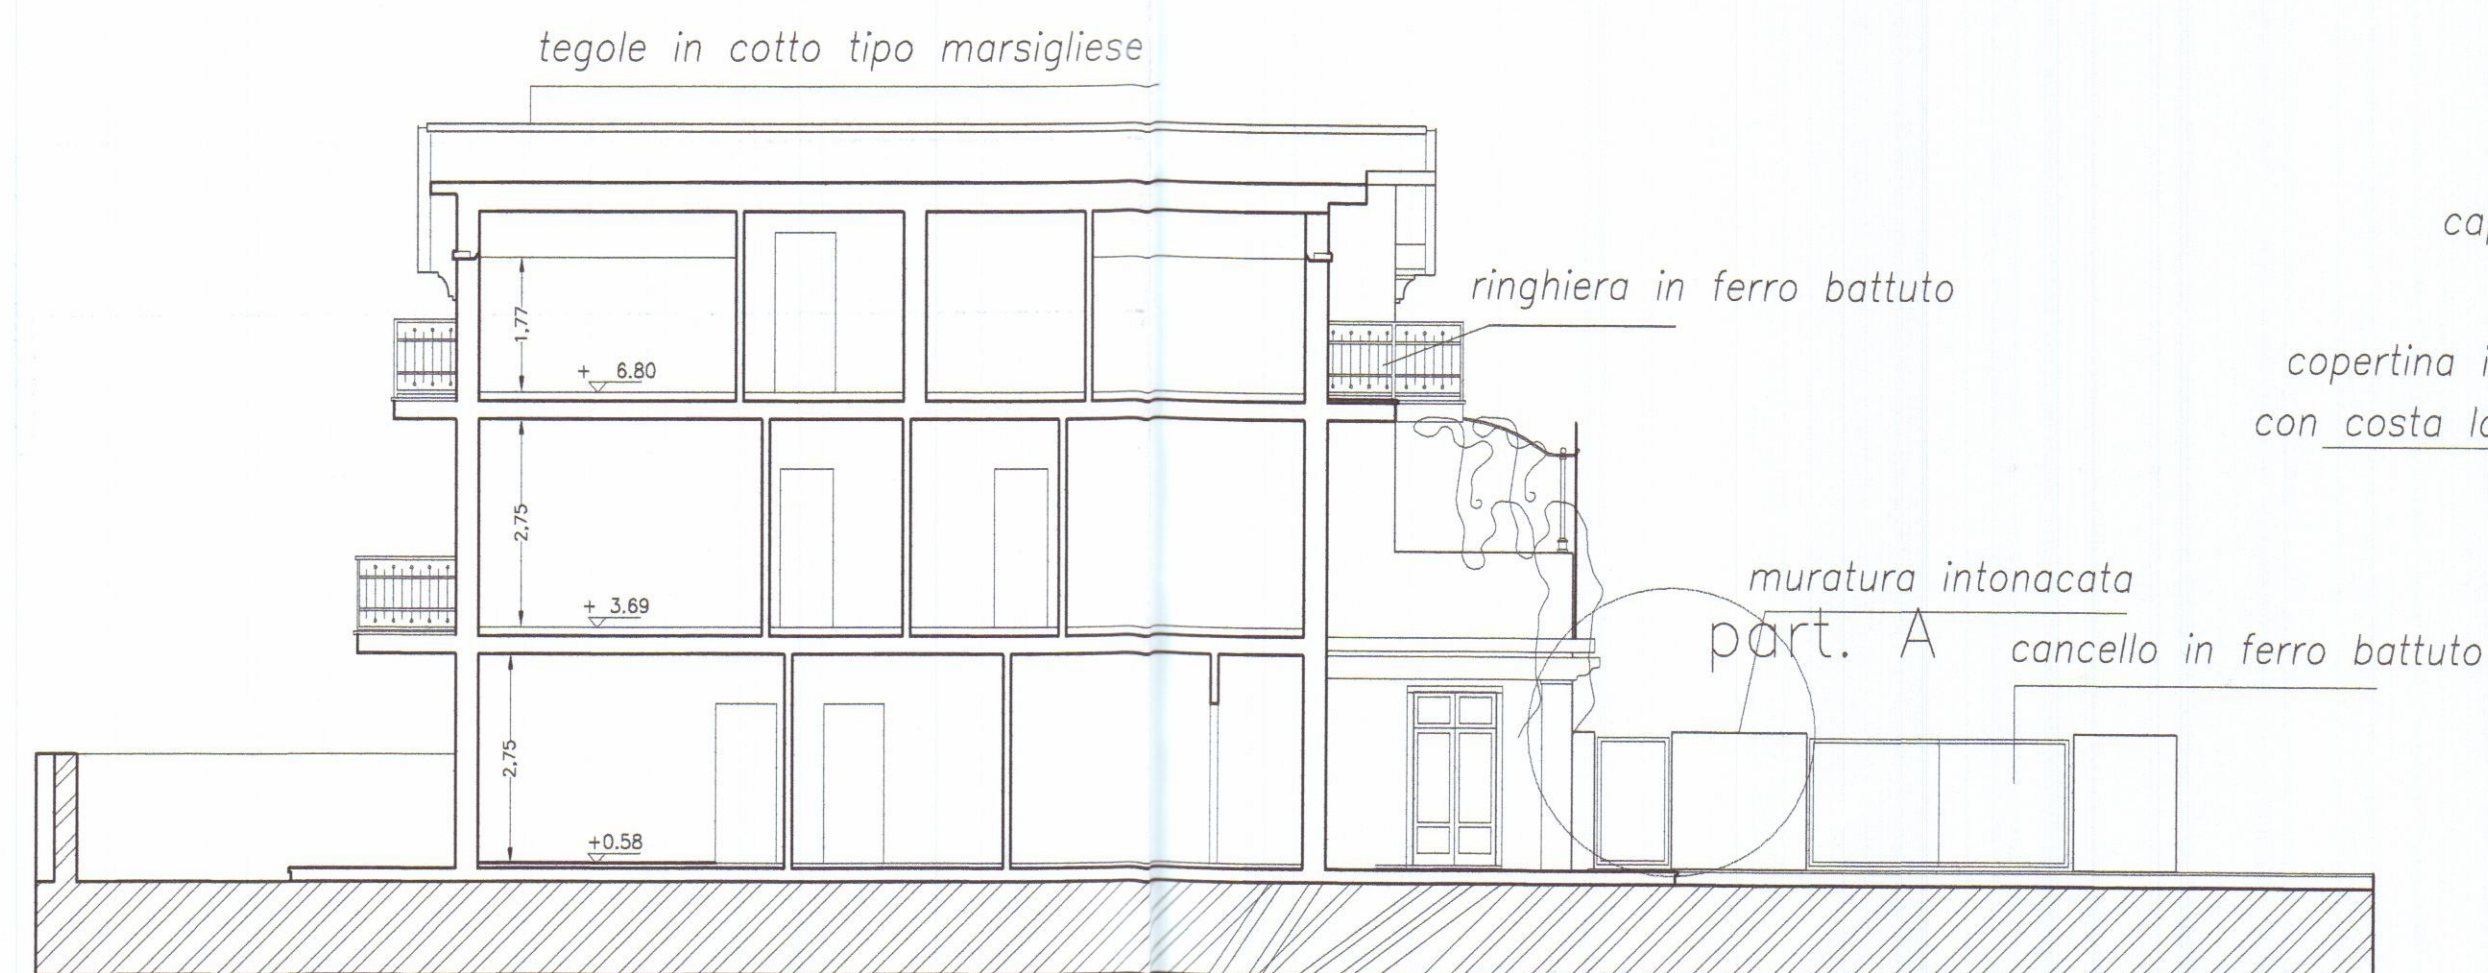



Sezione A - A'

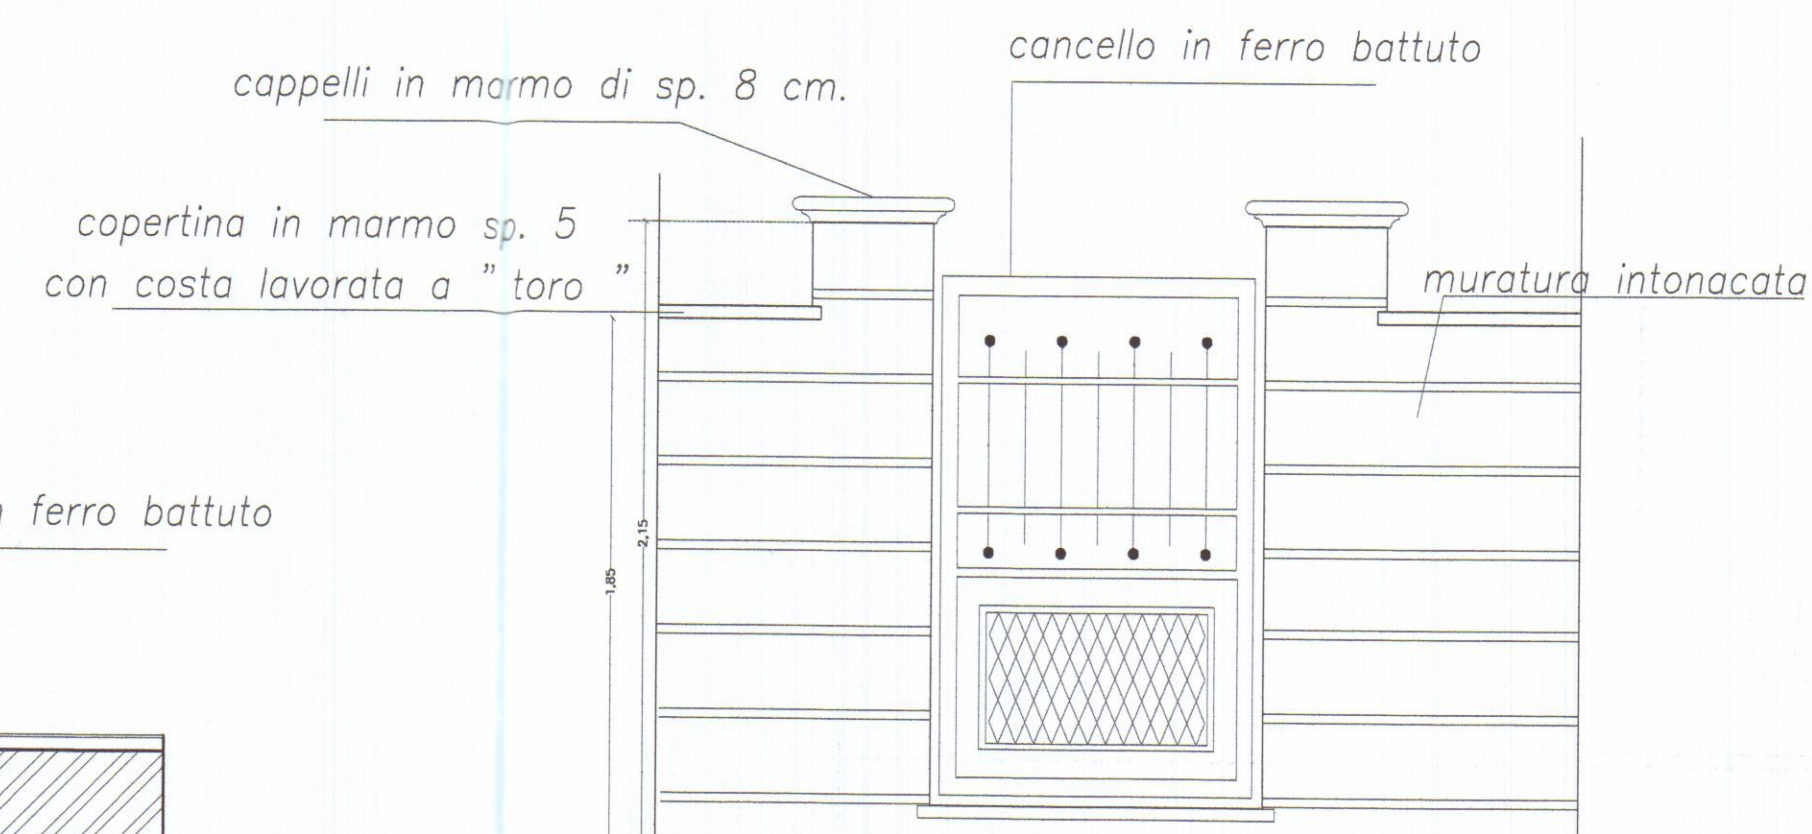


part. A
Particolare cancelli pedonali di ingresso



	ARCHITETTURA INGEGNERIA DESIGN Viale XX Settembre n. 73 CARRARA – Tel. 0585/72648 DOTT. ARCH. GIANNA MARIA BIANCHI	TAVOLA 2a
COMUNE DI CARRARA		SCALA 1:100
VARIANTE al progetto di costruzione di fabbricato bifamiliare sito in via Bigioni		
Fig. 97 Mapp. 261		
OGGETTO	PROGETTO : Prospetti, sezioni	DATA AGG.1 05/ 2007
COMMITTENTE	TOFEE S.R.L.	DIS. PROT.

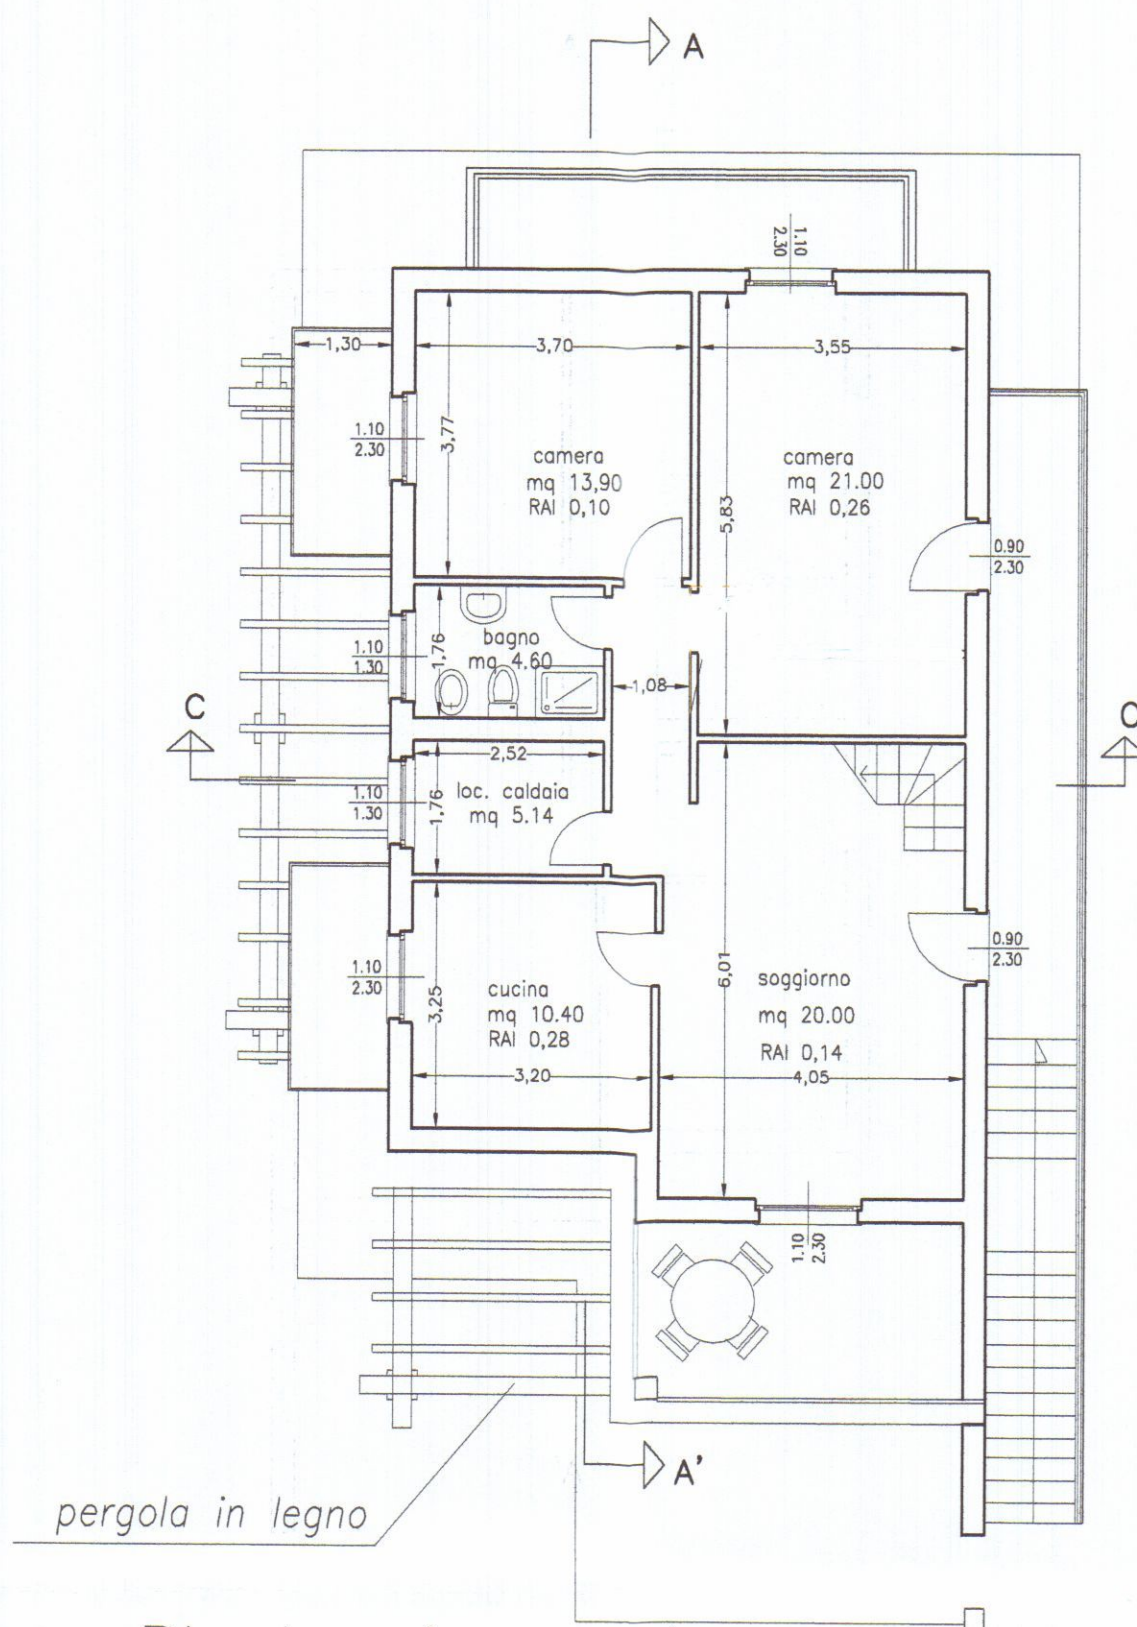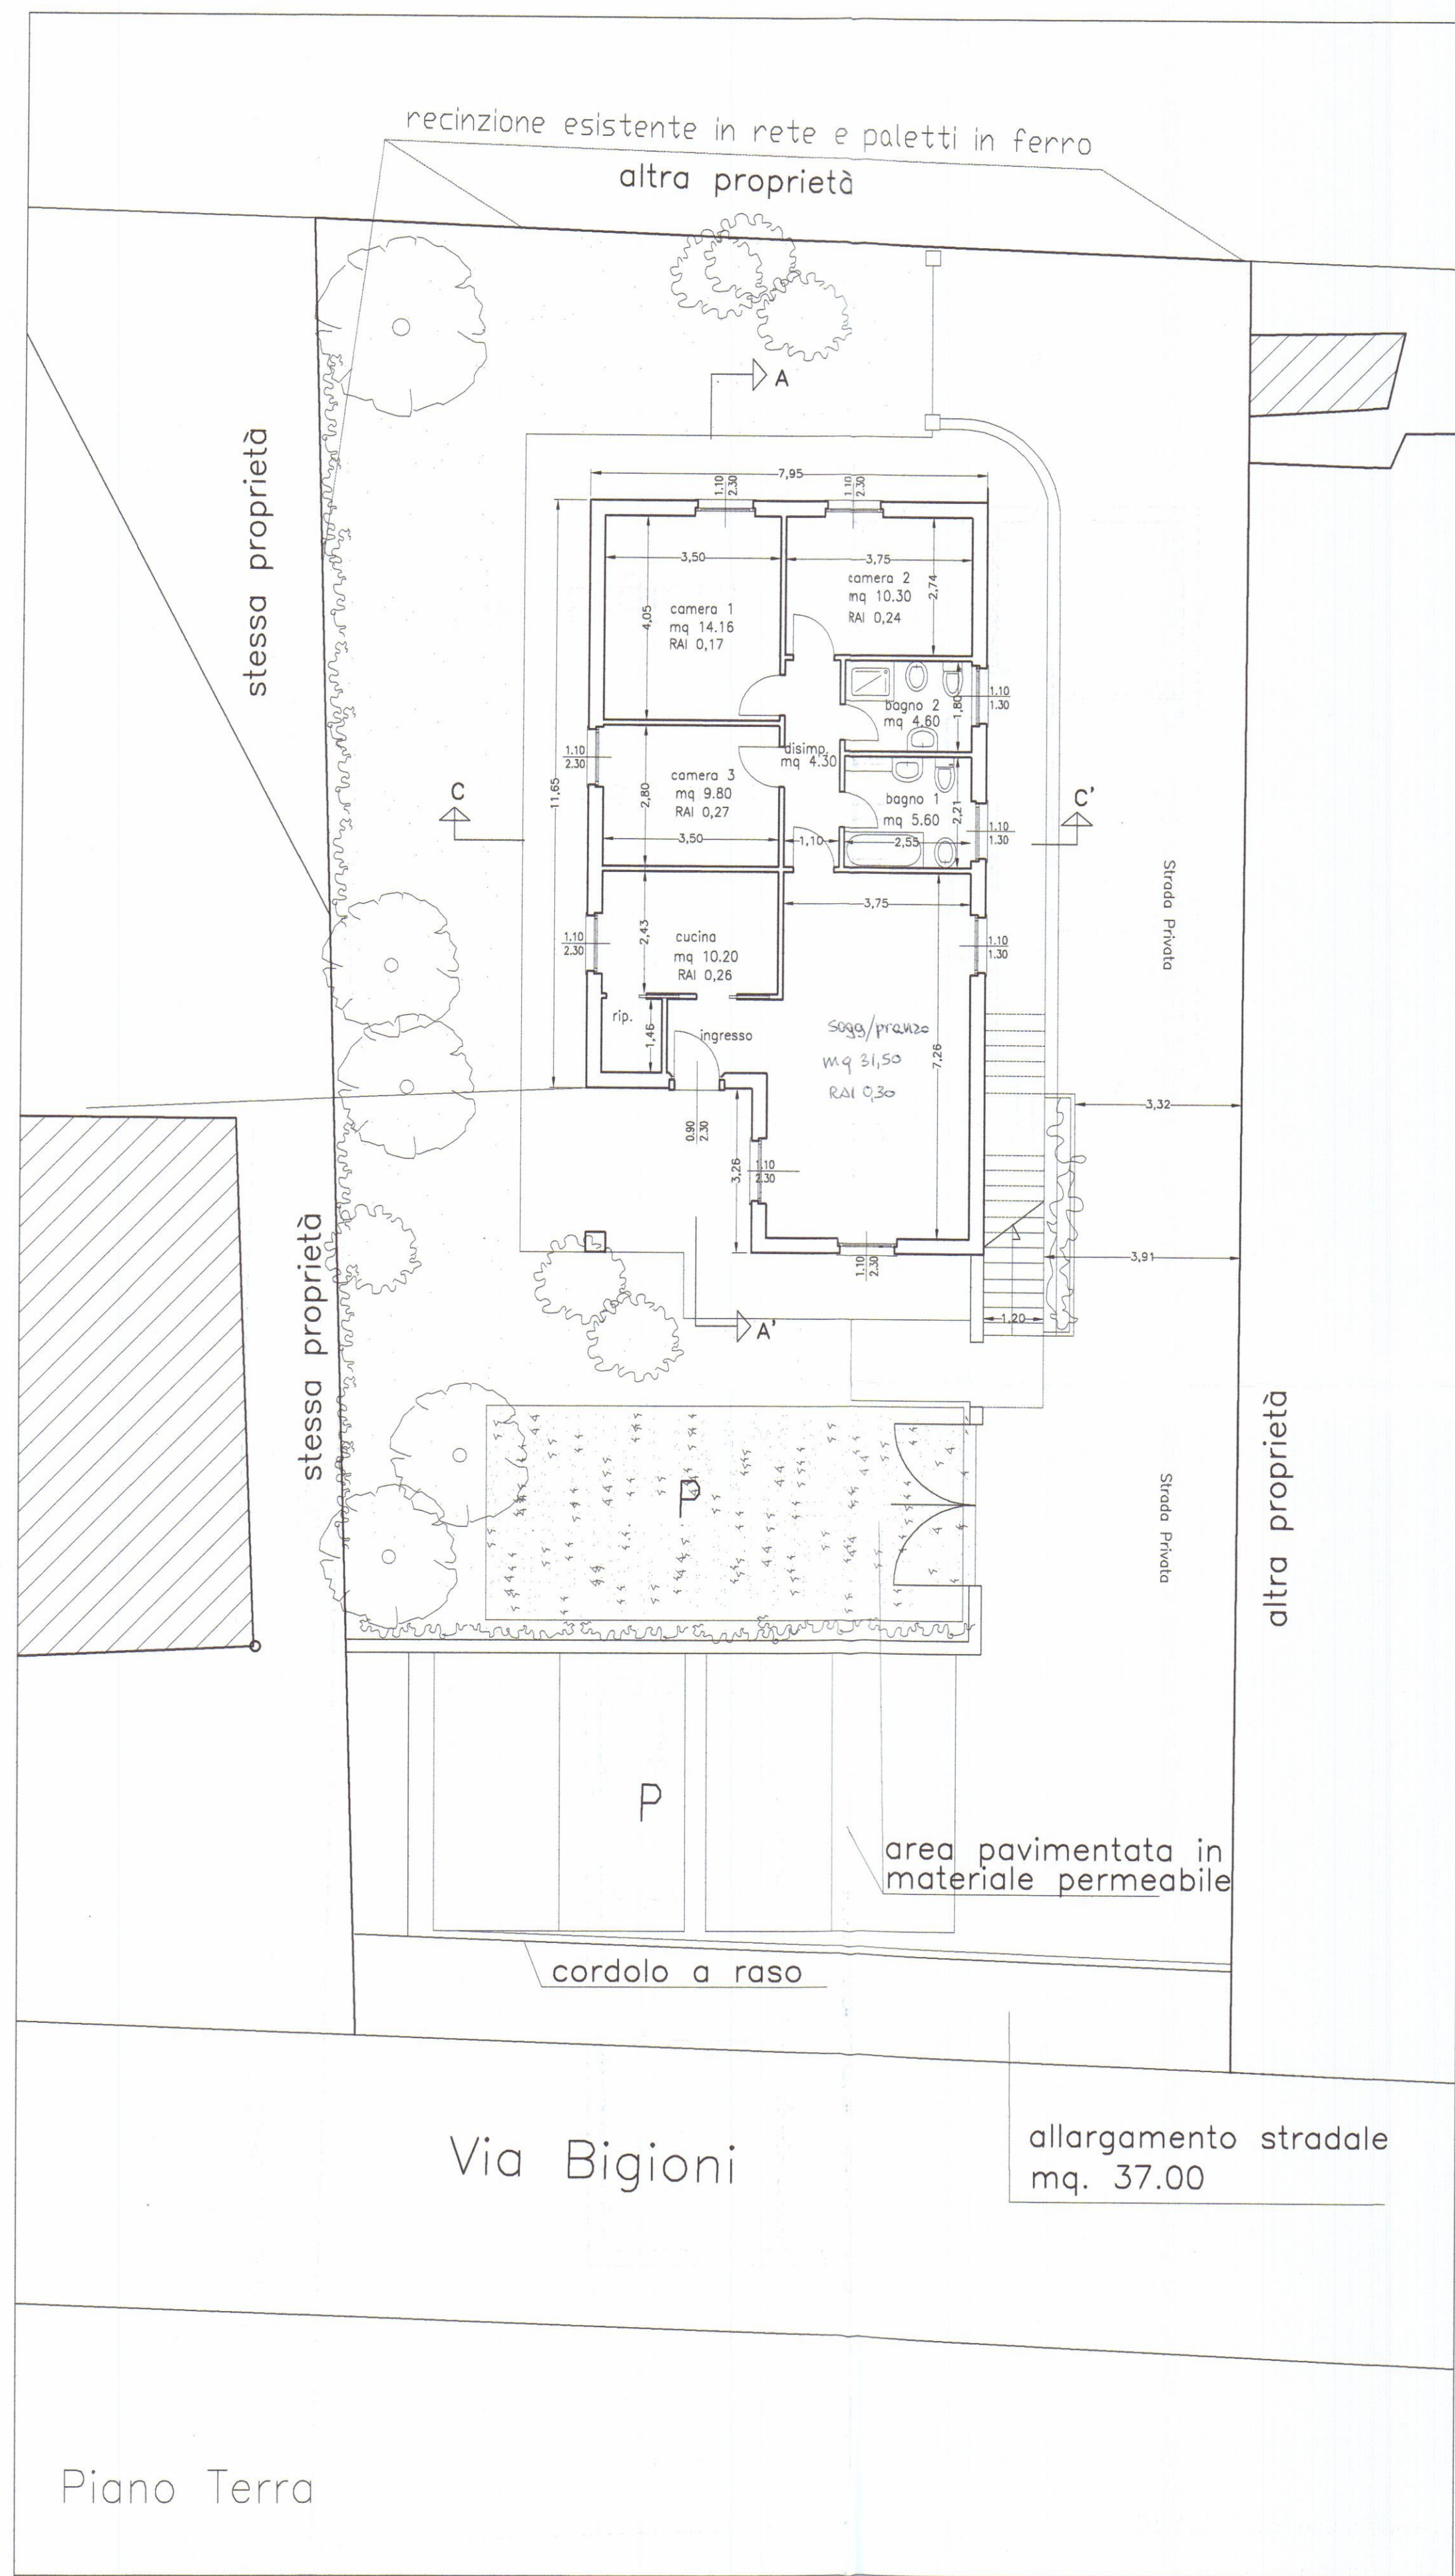

Pianta piano primo

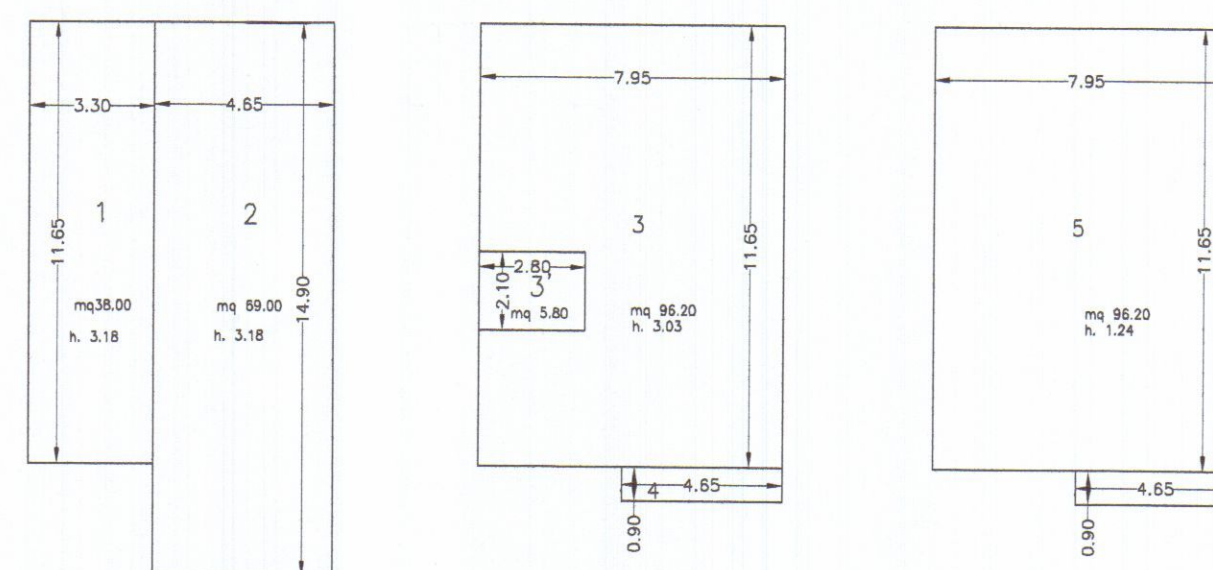

piano terra

N°	dim.	S.C	S.U.L.	H.	Volume
1	11.65x3.30	38.00 mq.	38.00 mq.	H.3.18	121.10 mc
2	14.90x4.65	69.00 mq	69.00 mq	H.3.18	219.00 mq

piano primo

N°	dim.	S.C	S.U.L.	H.	Volume
3-3'	11.65x7.95	92.60 mq.	87.00 mq.	H.3.03	264.00 mc
4	0.90x 4.65	4.00 mq.	4.00 mq.	H.3.03	12.00 mc


piano sottotetto

N°	dim.	S.C	S.U.L.	H.	Volume
5	11.65x7.95	92.60 mq.		H.1.24	115.00 mc
	0.90x 4.65	4.00 mq.			
TOT.		106.00 mq.	197.00 mq.		731.10 mc


tav. 3e1 tipologia R7
lotto di terreno < 500-700 mq
sul 200 mq. max.
sup. cop.20 % max
u.f 0.32 = 202.56 mq
H. 7.50 mt
distanza dalla strada 7.00 mt.
distanze dai confini 5.00 mt
distanze dai fabbricati 10.00 mt

terreno mq. 670.00 - allarg. strada 37.00 = terreno mq. 633.00
sul 197.00 mq
sup. cop. 17%
u.f 0.31 = 197.00 mq
H. 7.45 mt
distanza dalla strada 7.00 mt.
distanze dai confini 5.00 mt
distanze dai fabbricati 10.00 mt


volume totale residenziale mc. 731.10
superficie coperta 106.00 mq
superficie utile lorda 197.00 mq
area a parcheggio mq. 140

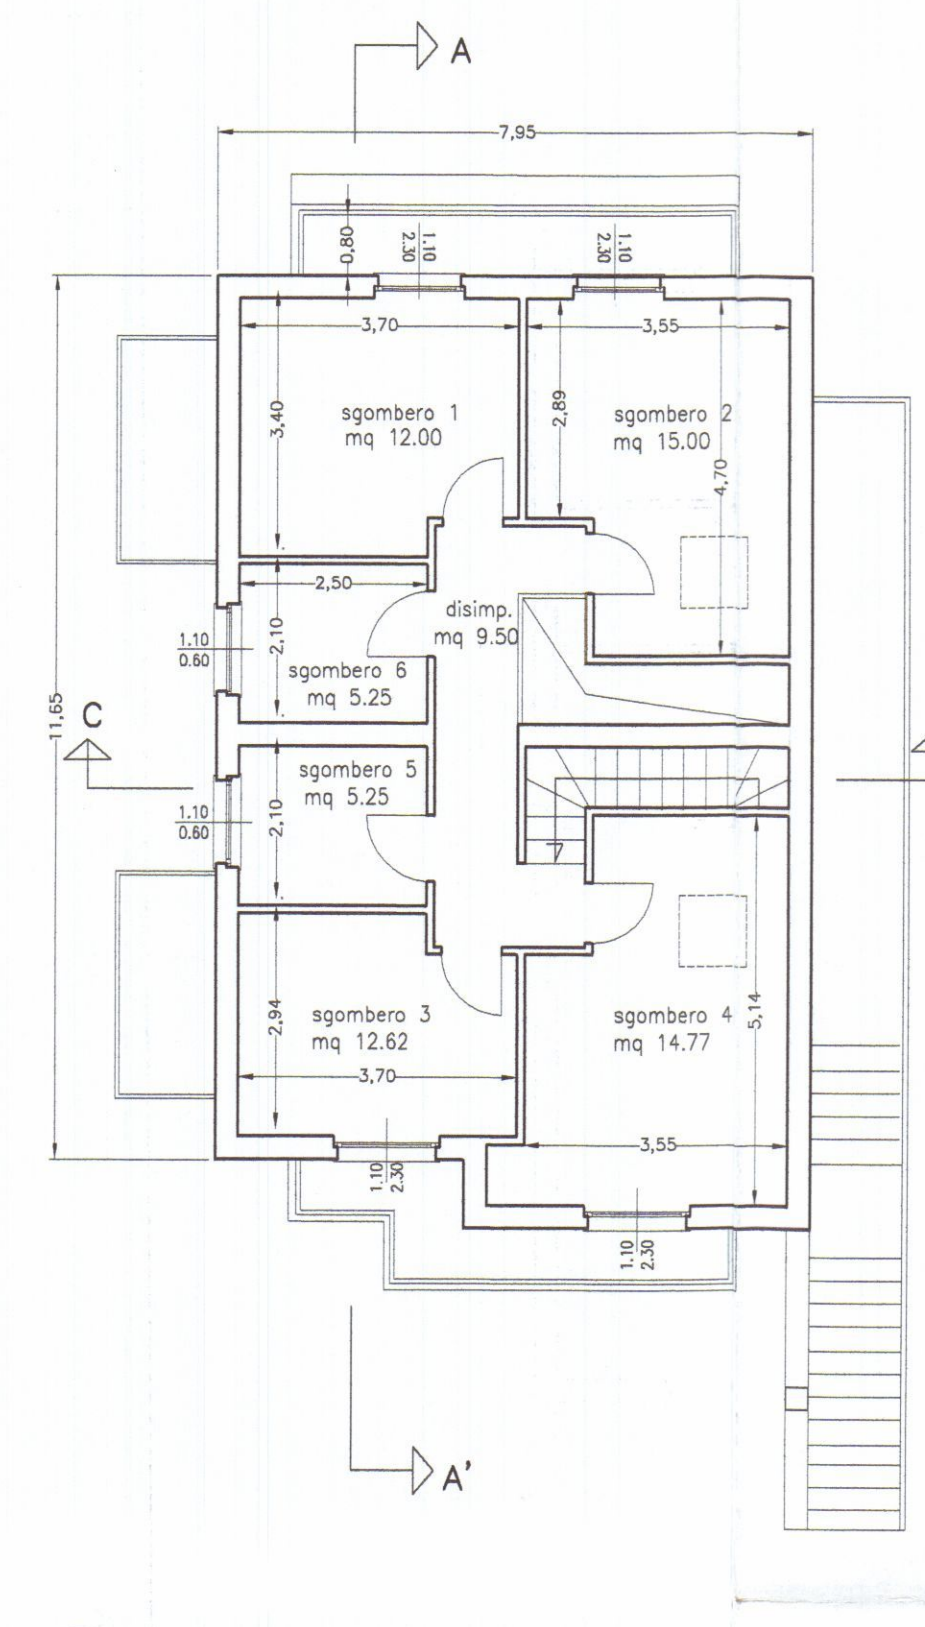

Pianta piano sottotetto


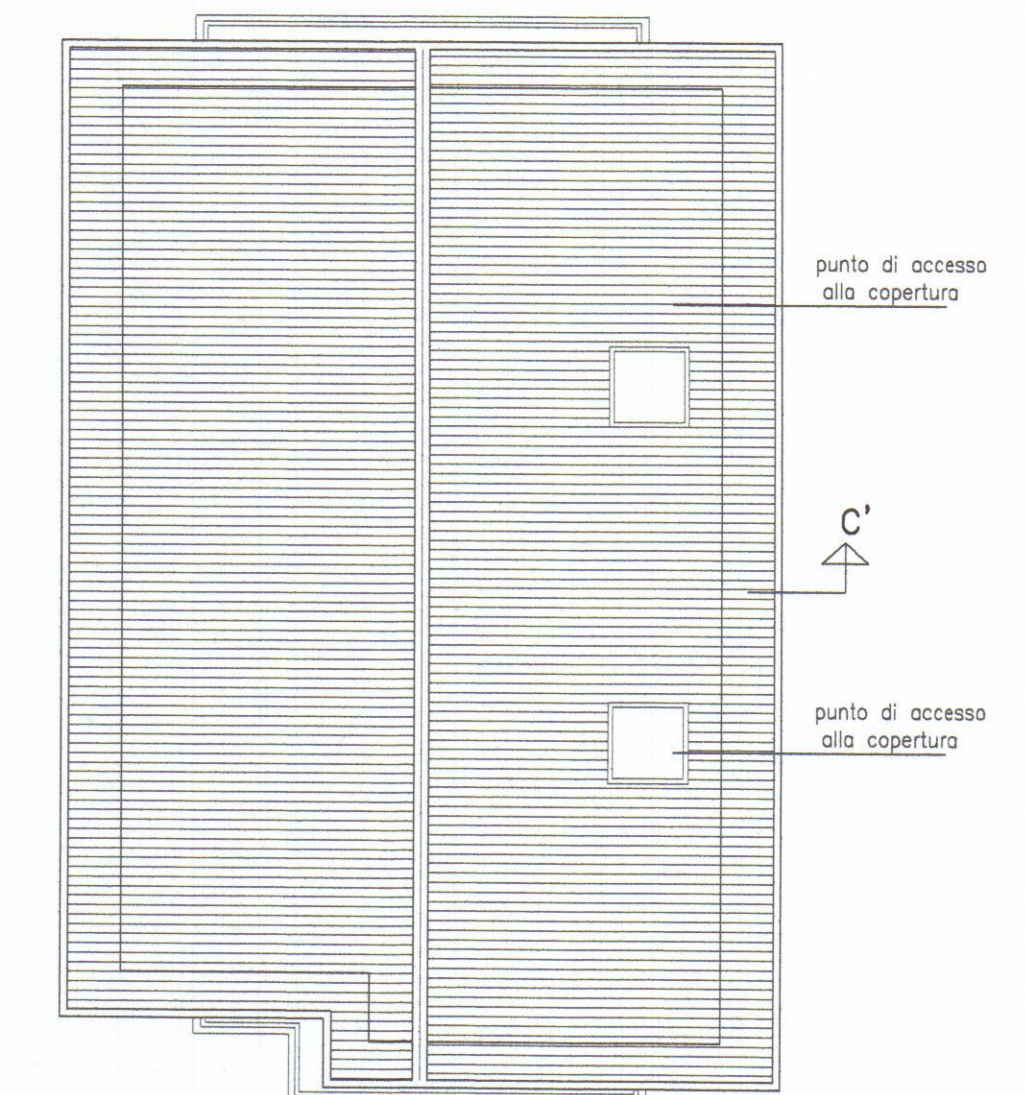


Pianta piano copertura

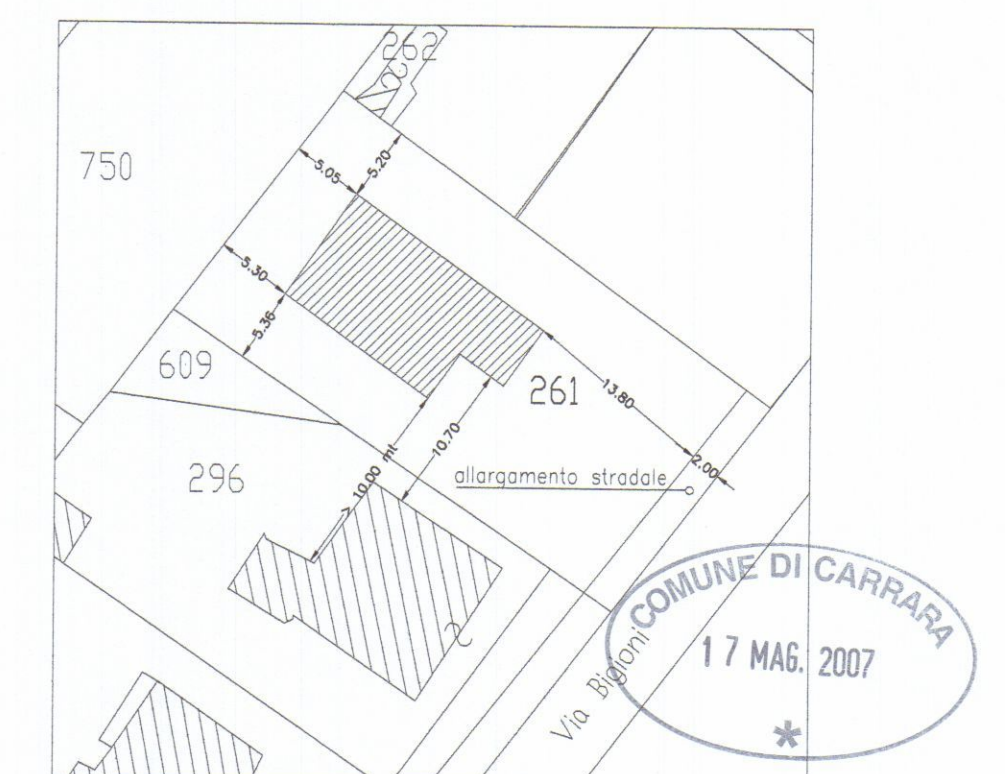


Estratto di Mappa Catastale
Comune di Carrara
Fg.97, Mapp. 261

	ARCHITETTURA INGEGNERIA DESIGN Architetto BIANCHI Gianna Maria Viale XX Settembre n. 73 CARRARA - Tel. 0585/72648 DOTT. ARCH. GIANNA MARIA BIANCHI		TAVOLA 1a
	COMUNE DI CARRARA		SCALA 1:100
VARIANTE al progetto di costruzione di fabbricato bifamiliare sito in via Bigioni Fg. 97 Mapp. 261			
OGGETTO	PROGETTO : Pianta - Cartografia	DATA	05/2007
COMMITTENTE	TOFEE S.R.L.	DIS.	
		PROT.	

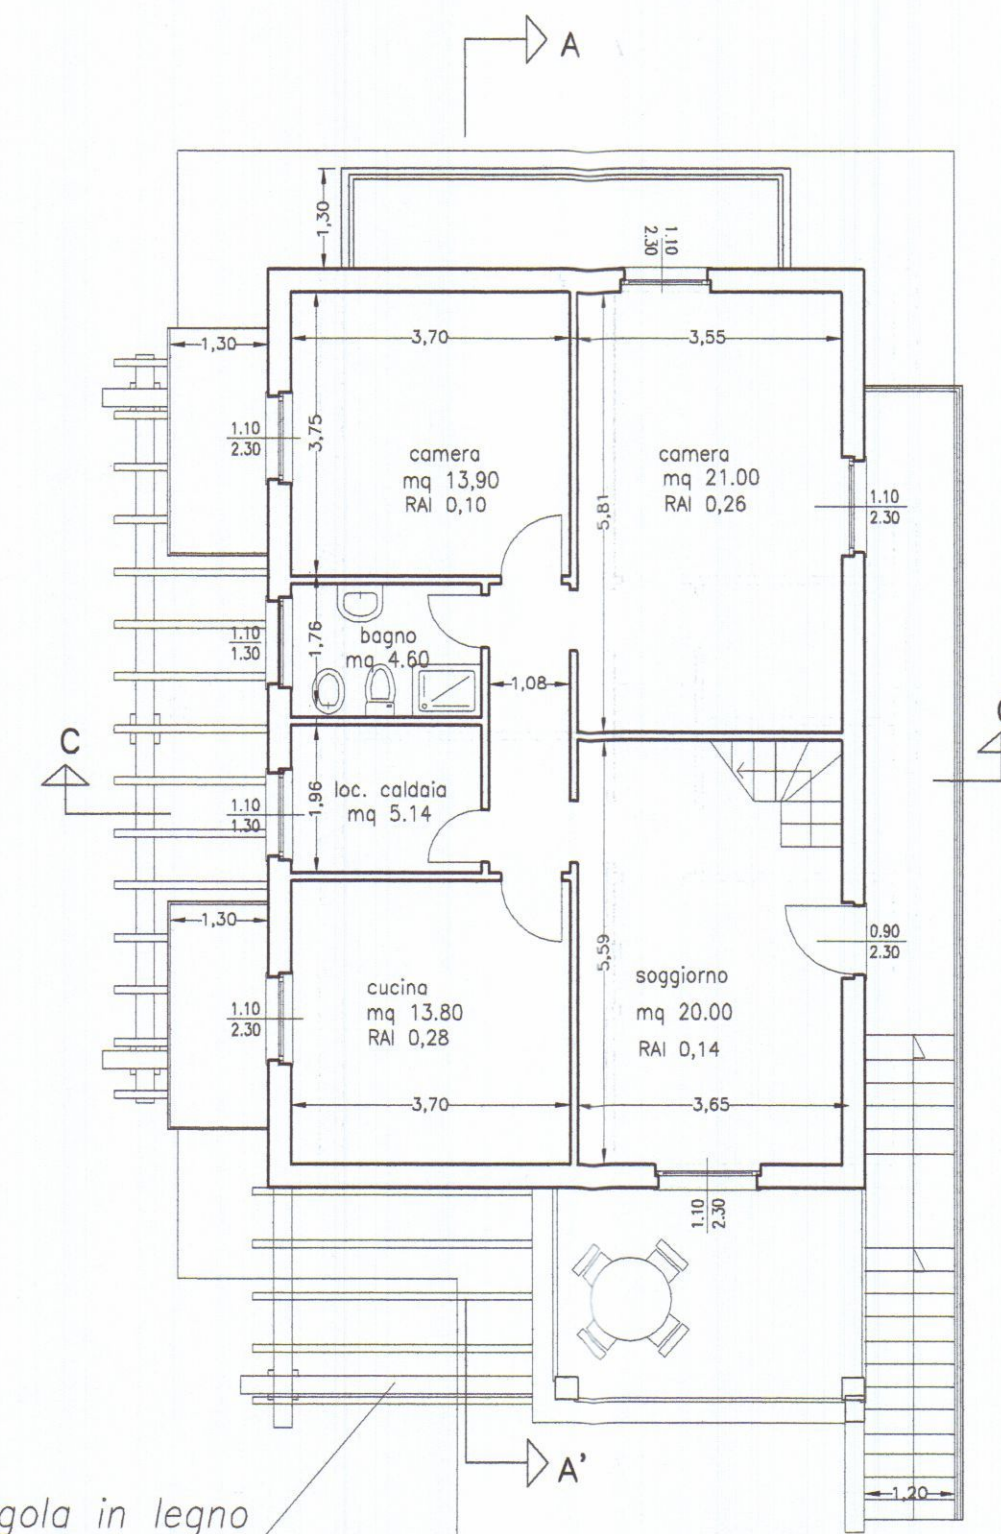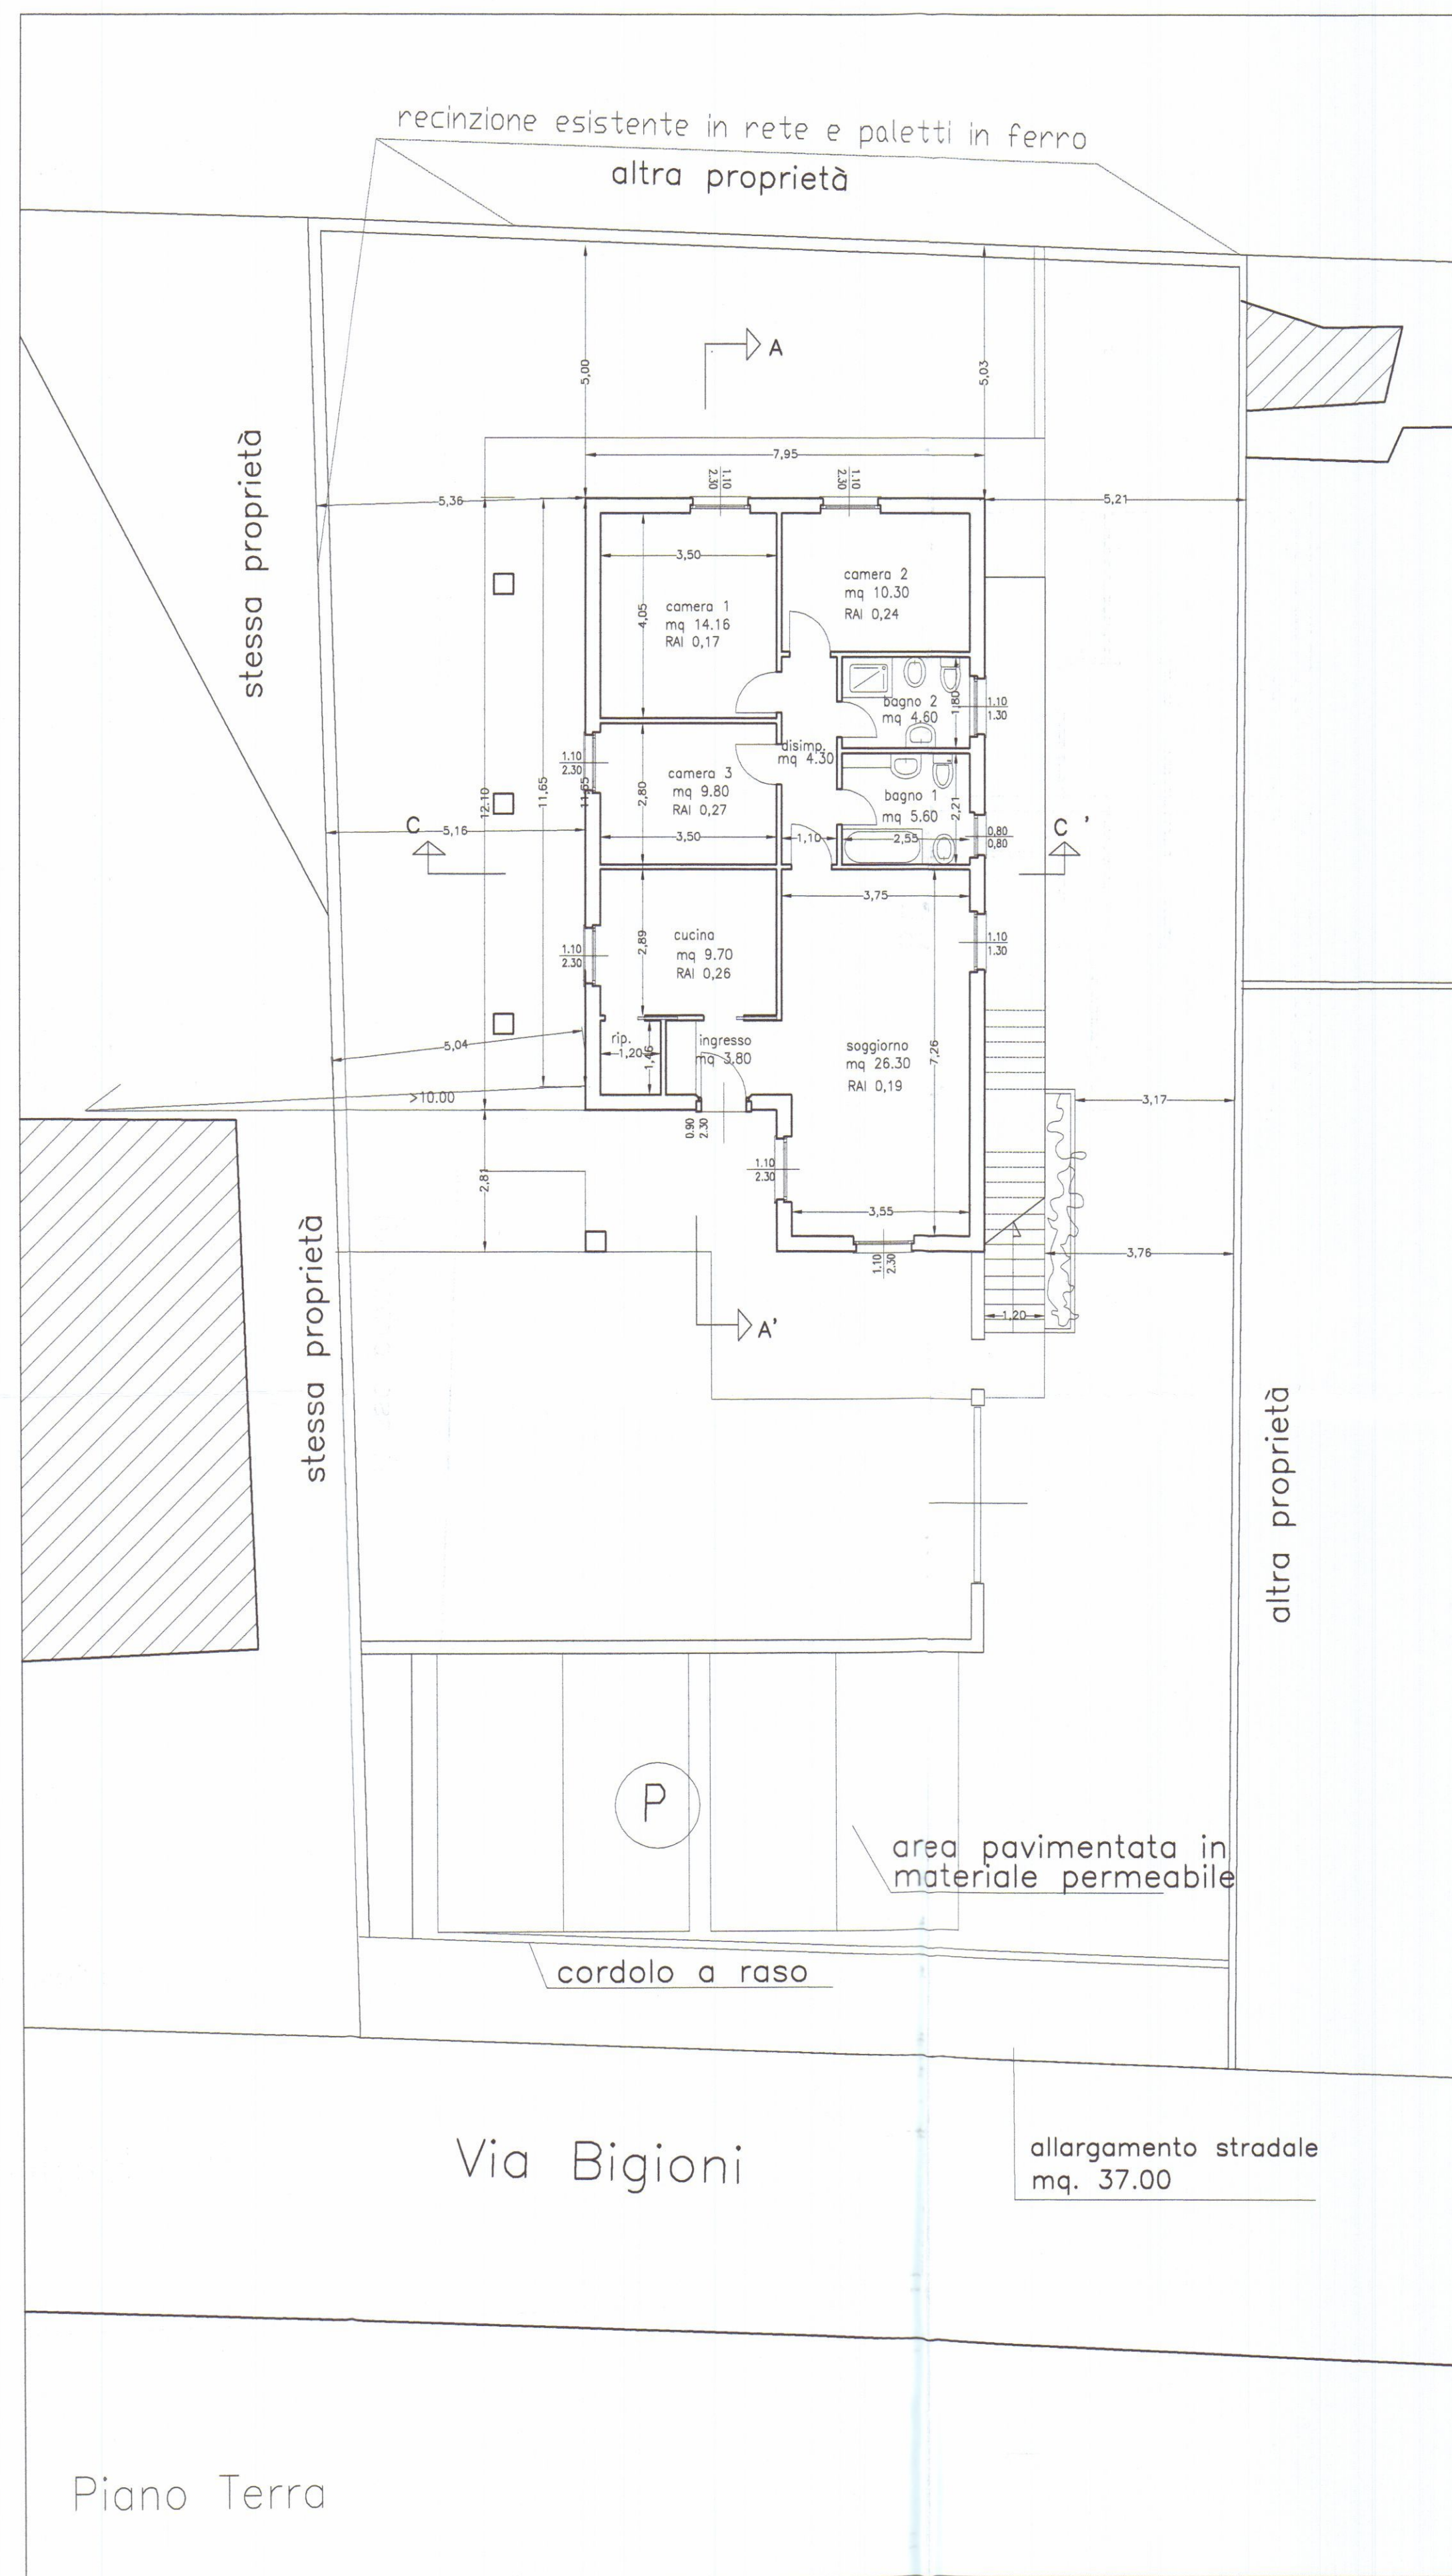

Pianta piano primo

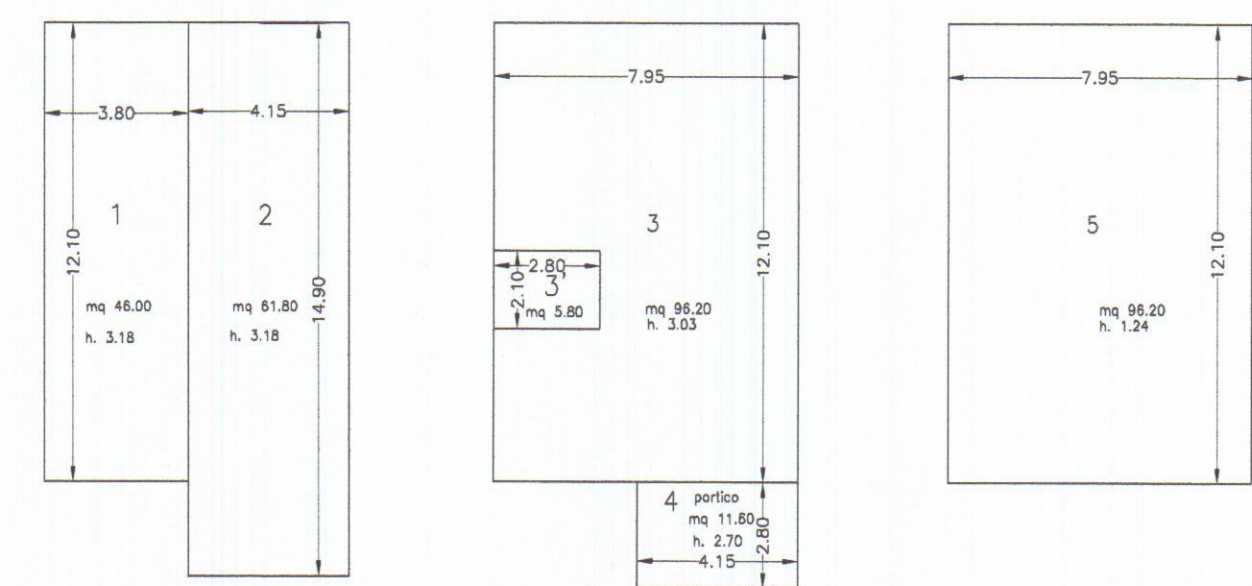

piano terra

N°	dim.	S.C	S.U.L.	H.	volume
1	12.10x3.80	45.98 mq.	45.98 mq.	H.3.18	146.20 mc
2	14.90x4.15	61.80 mq	61.80 mq	H.3.18	196.50 mq

piano primo

N°	dim.	S.C	S.U.L.	H.	volume
3-3'	12.10x7.95	96.20 mq.	90.40mq.	H.3.03	273.90 mc
4 portico	2.80x4.15	11.62 mq.		H.3.03	35.20/3=11.73mc

piano sottotetto


N°	dim.	S.C	S.U.L.	H.	volume
5	12.10x7.95	96.20 mq.		H.1.24	119.30 mc
TOT.		107.80 mq.	198.20 mq.		747.60 mc

tav. 3e1
tipologia R7
lotto di terreno < 500-700 mq
sul 200 mq. max.
sup. cop.20 % max
u.f 0.32 = 202.56 mq
H. 7.50 mt
distanza dalla strada 7.00 mt.
distanze dai confini 5.00 mt
distanze dai fabbricati 10.00 mt



terreno mq. 670.00 -
allarg. strada 37.00 =
terreno mq. 633.00
sul 198.20 mq.
sup. cop. 17%
u.f 0.31 = 198.20 mq
H. 7.45 mt
distanza dalla strada 7.00 mt.
distanze dai confini 5.00 mt
distanze dai fabbricati 10.00 mt

volume totale residenziale mc. 747.60
superficie coperta 107.80 mq
superficie utile lorda 198.20 mq
area a parcheggio mq. 140

Pianta piano sottotetto

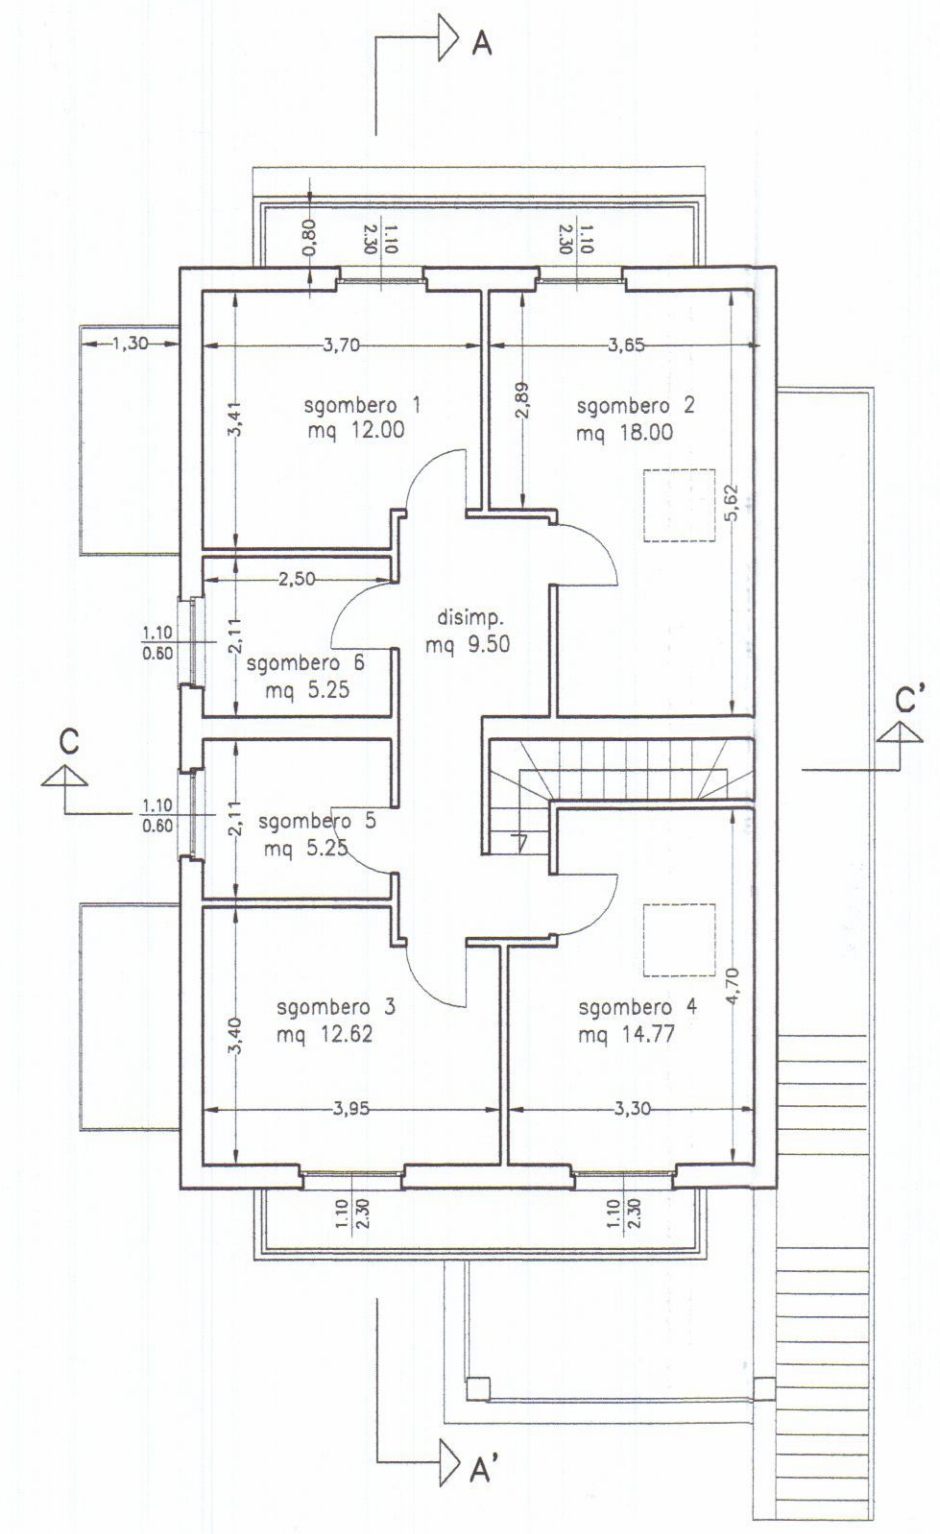


Pianta piano copertura

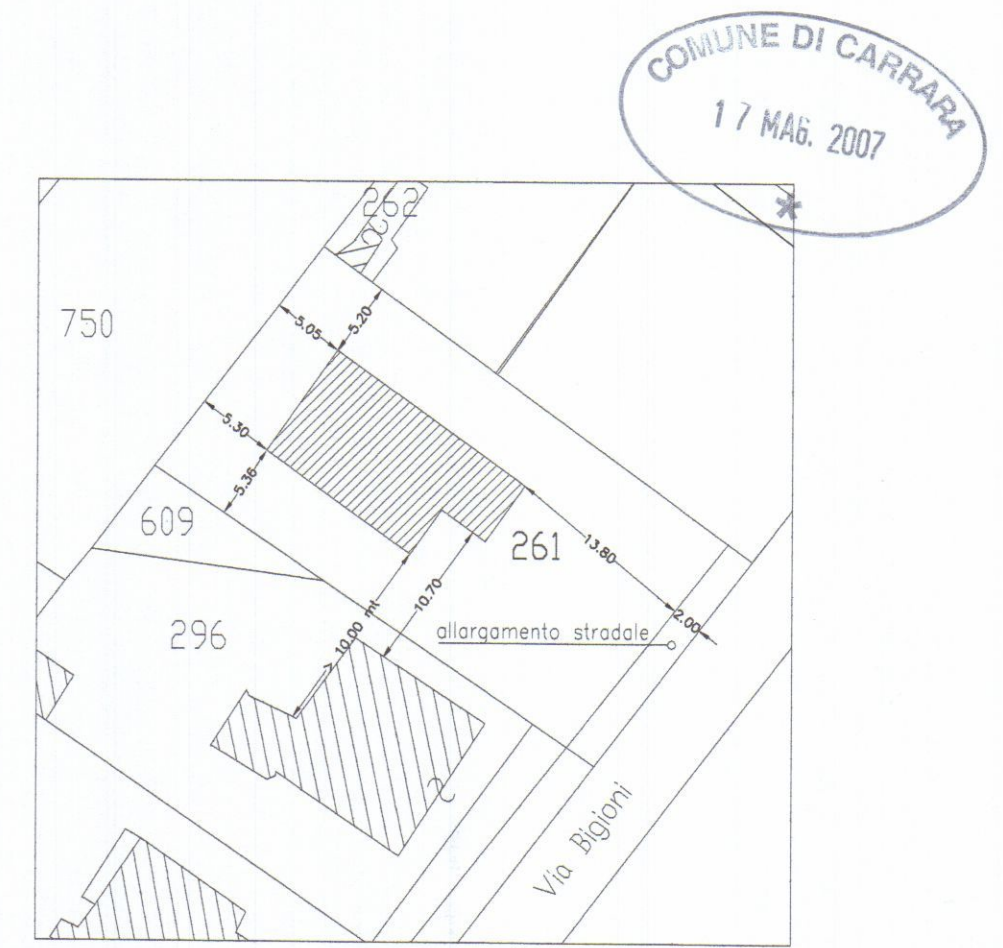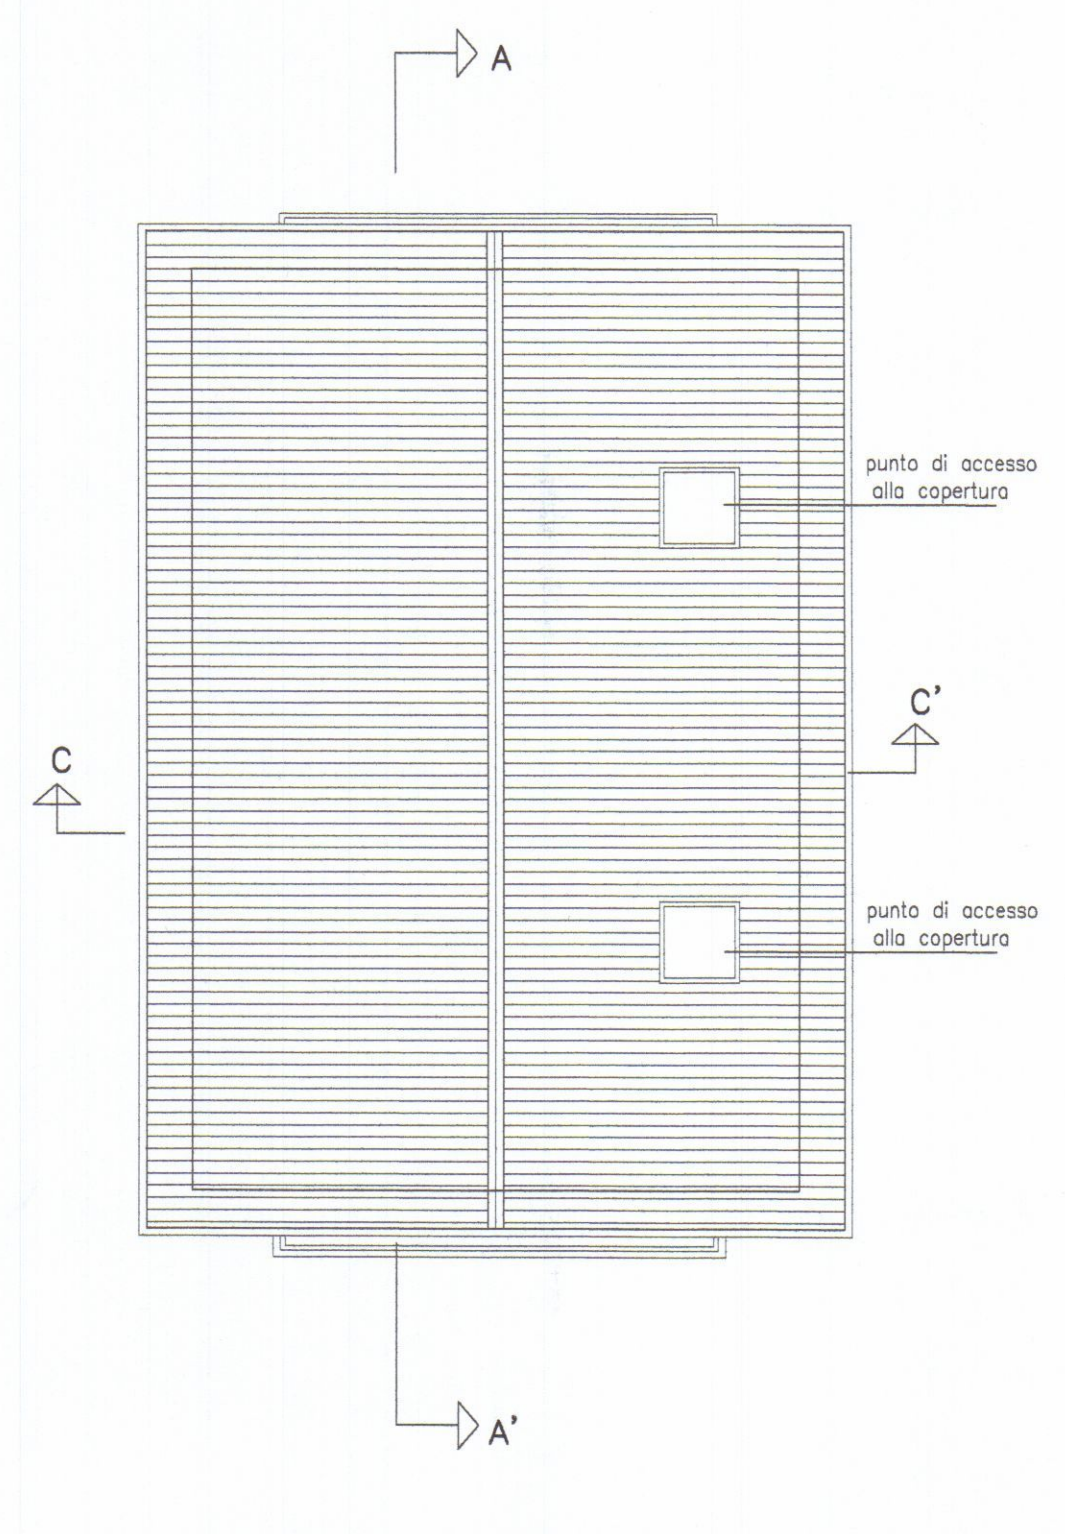


Estratto di Mappa Catastale
Comune di Carrara
Fg.97, Mapp. 261


	ARCHITETTURA INGEGNERIA DESIGN Viale XX Settembre n. 73 CARRARA - Tel. 0585/72648 DOTT. ARCH. GIANNA MARIA BIANCHI	TAVOLA 1
	COMUNE DI CARRARA	SCALA 1:100
Progetto di costruzione di fabbricato bifamiliare sito in via Bigioni Fg. 97 Mapp. 261		
OGGETTO	stato rilasciato Pianta e cartografia	DATA AGG.1 14.12.2006
COMMITTENTE	TOFEE S.R.L.	DIS. PROT.

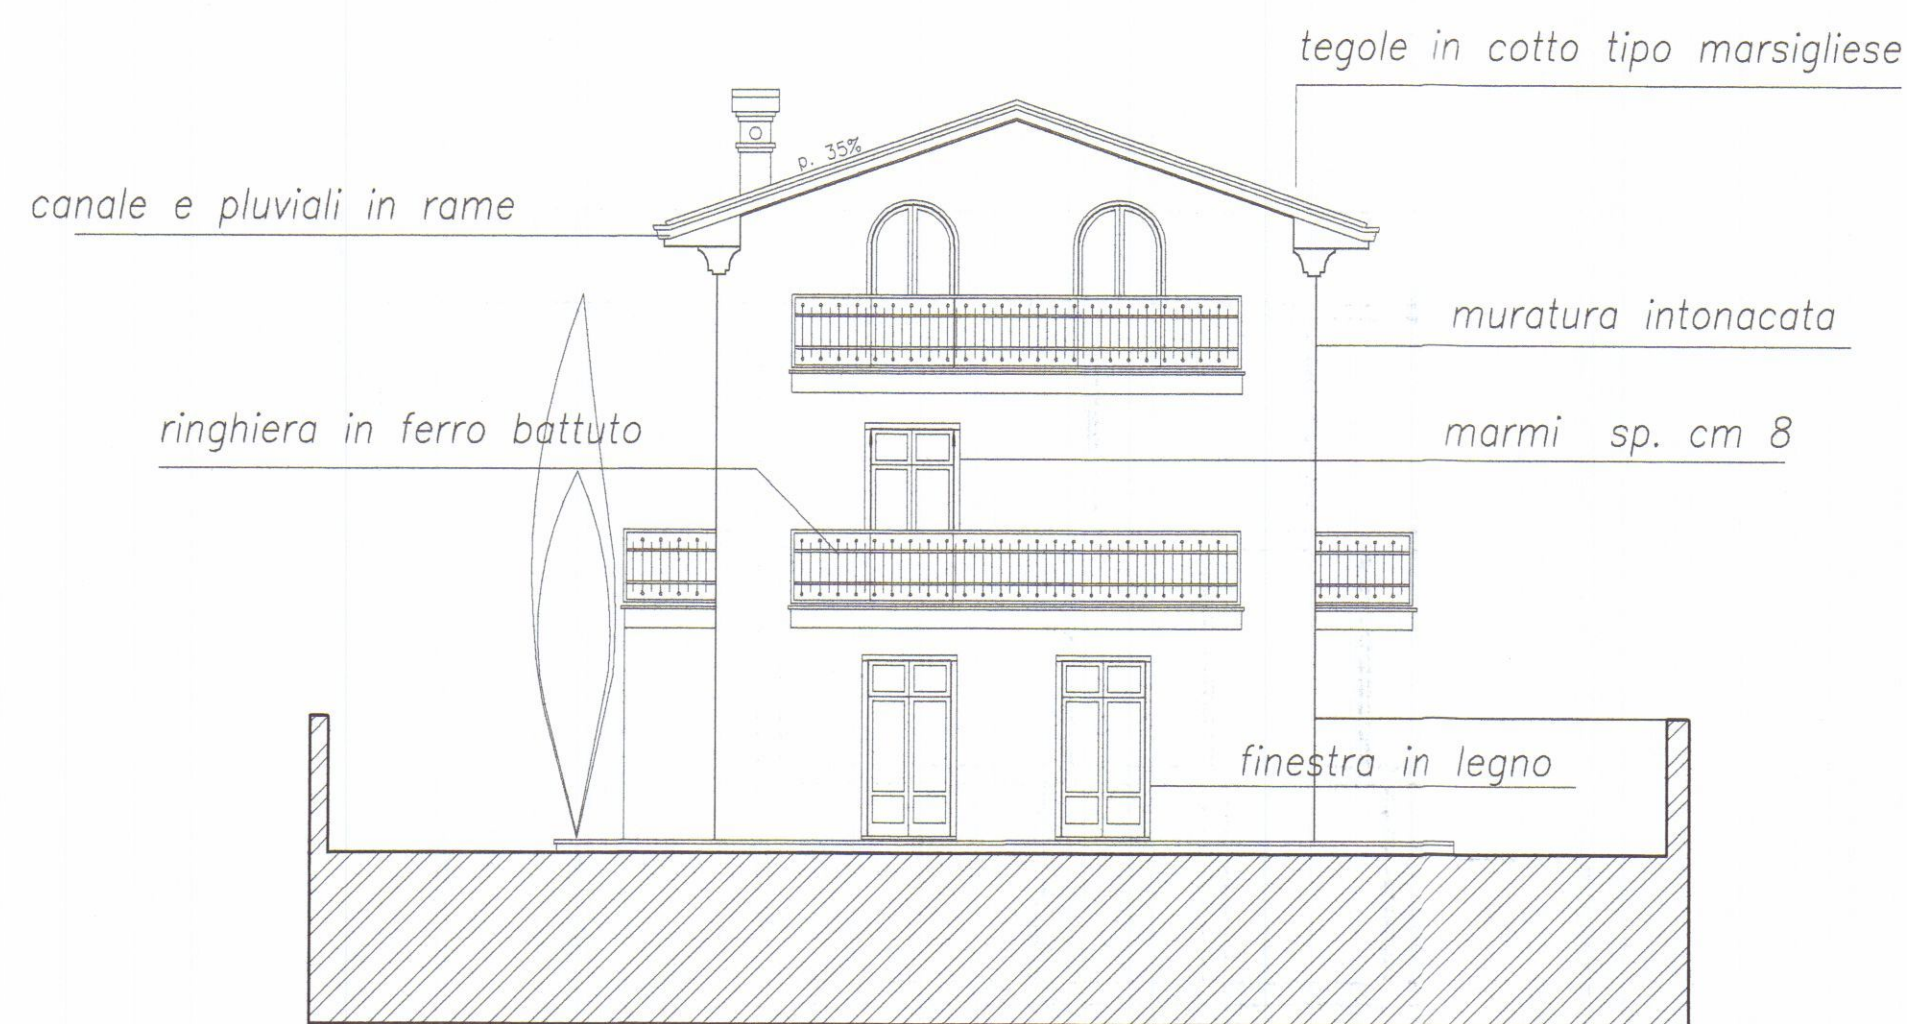


Prospetto ovest – lato interno lotto

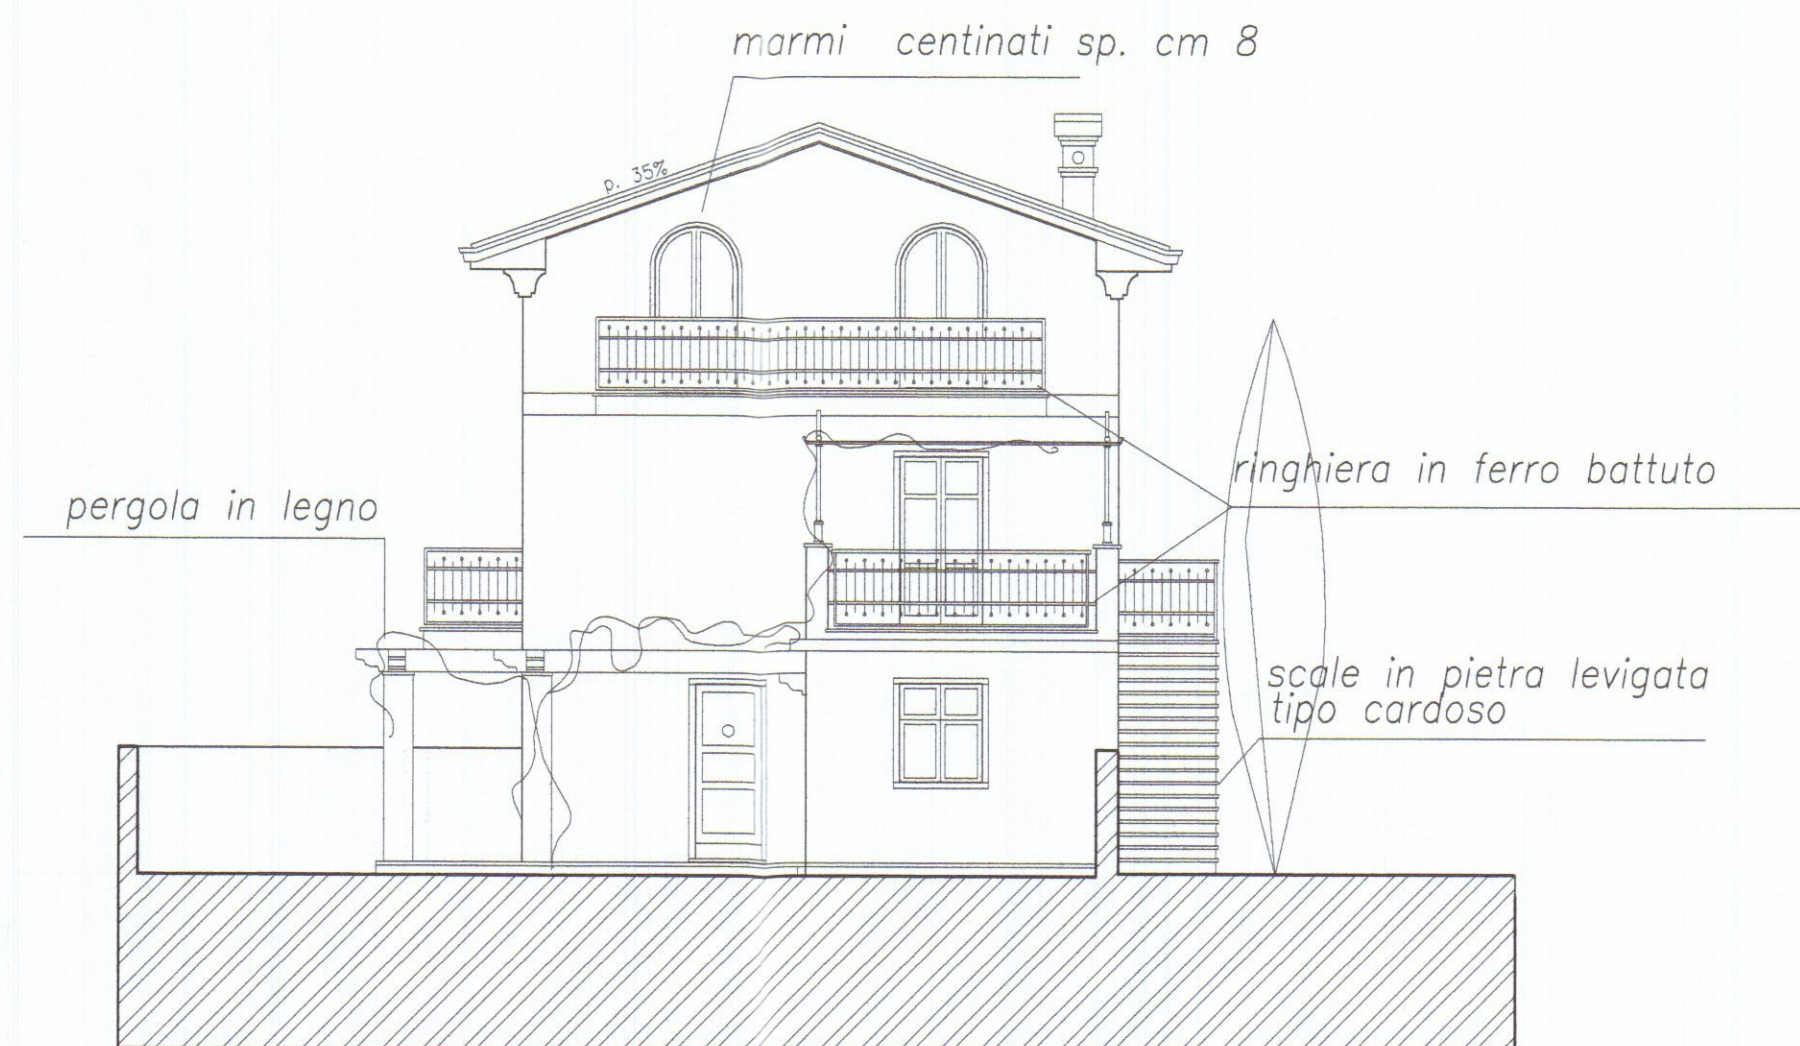


Prospetto est – lato via Bigioni

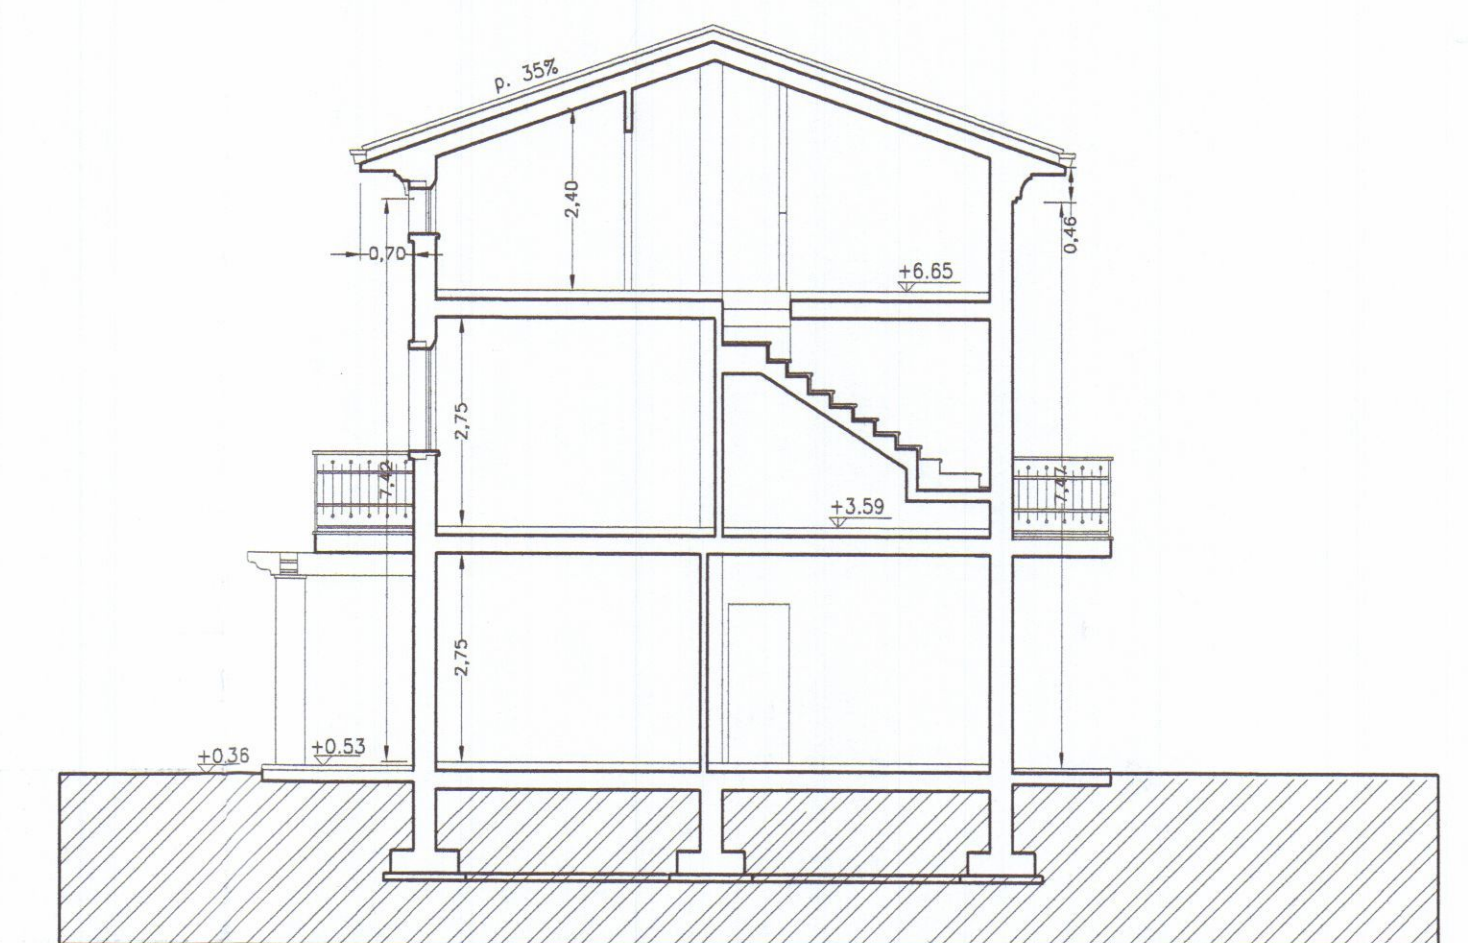


Sezione C-C'

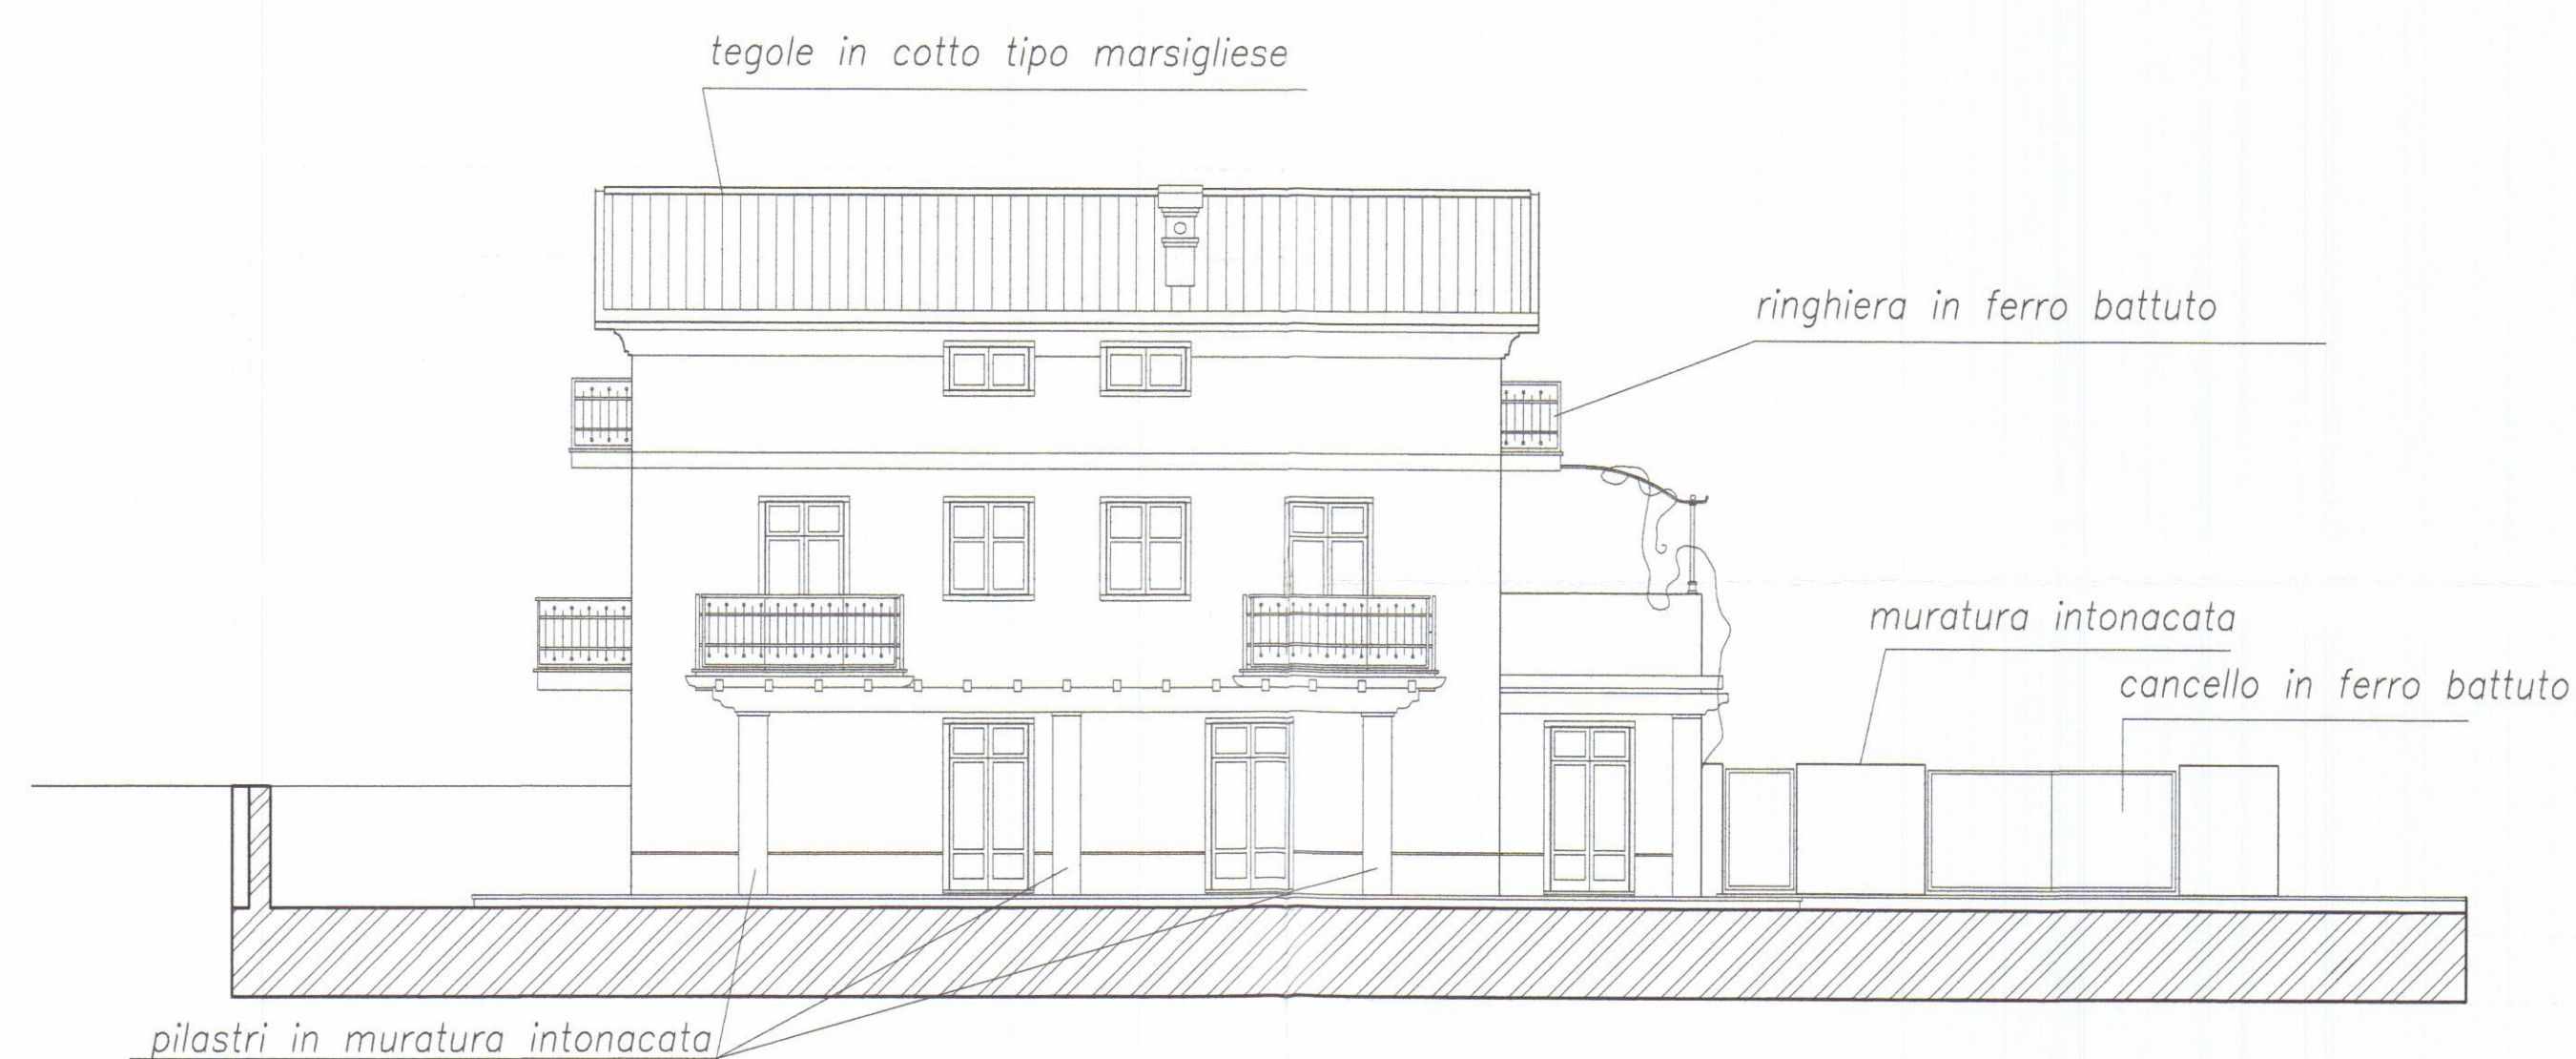


Prospetto sud – lato mare interno lotto

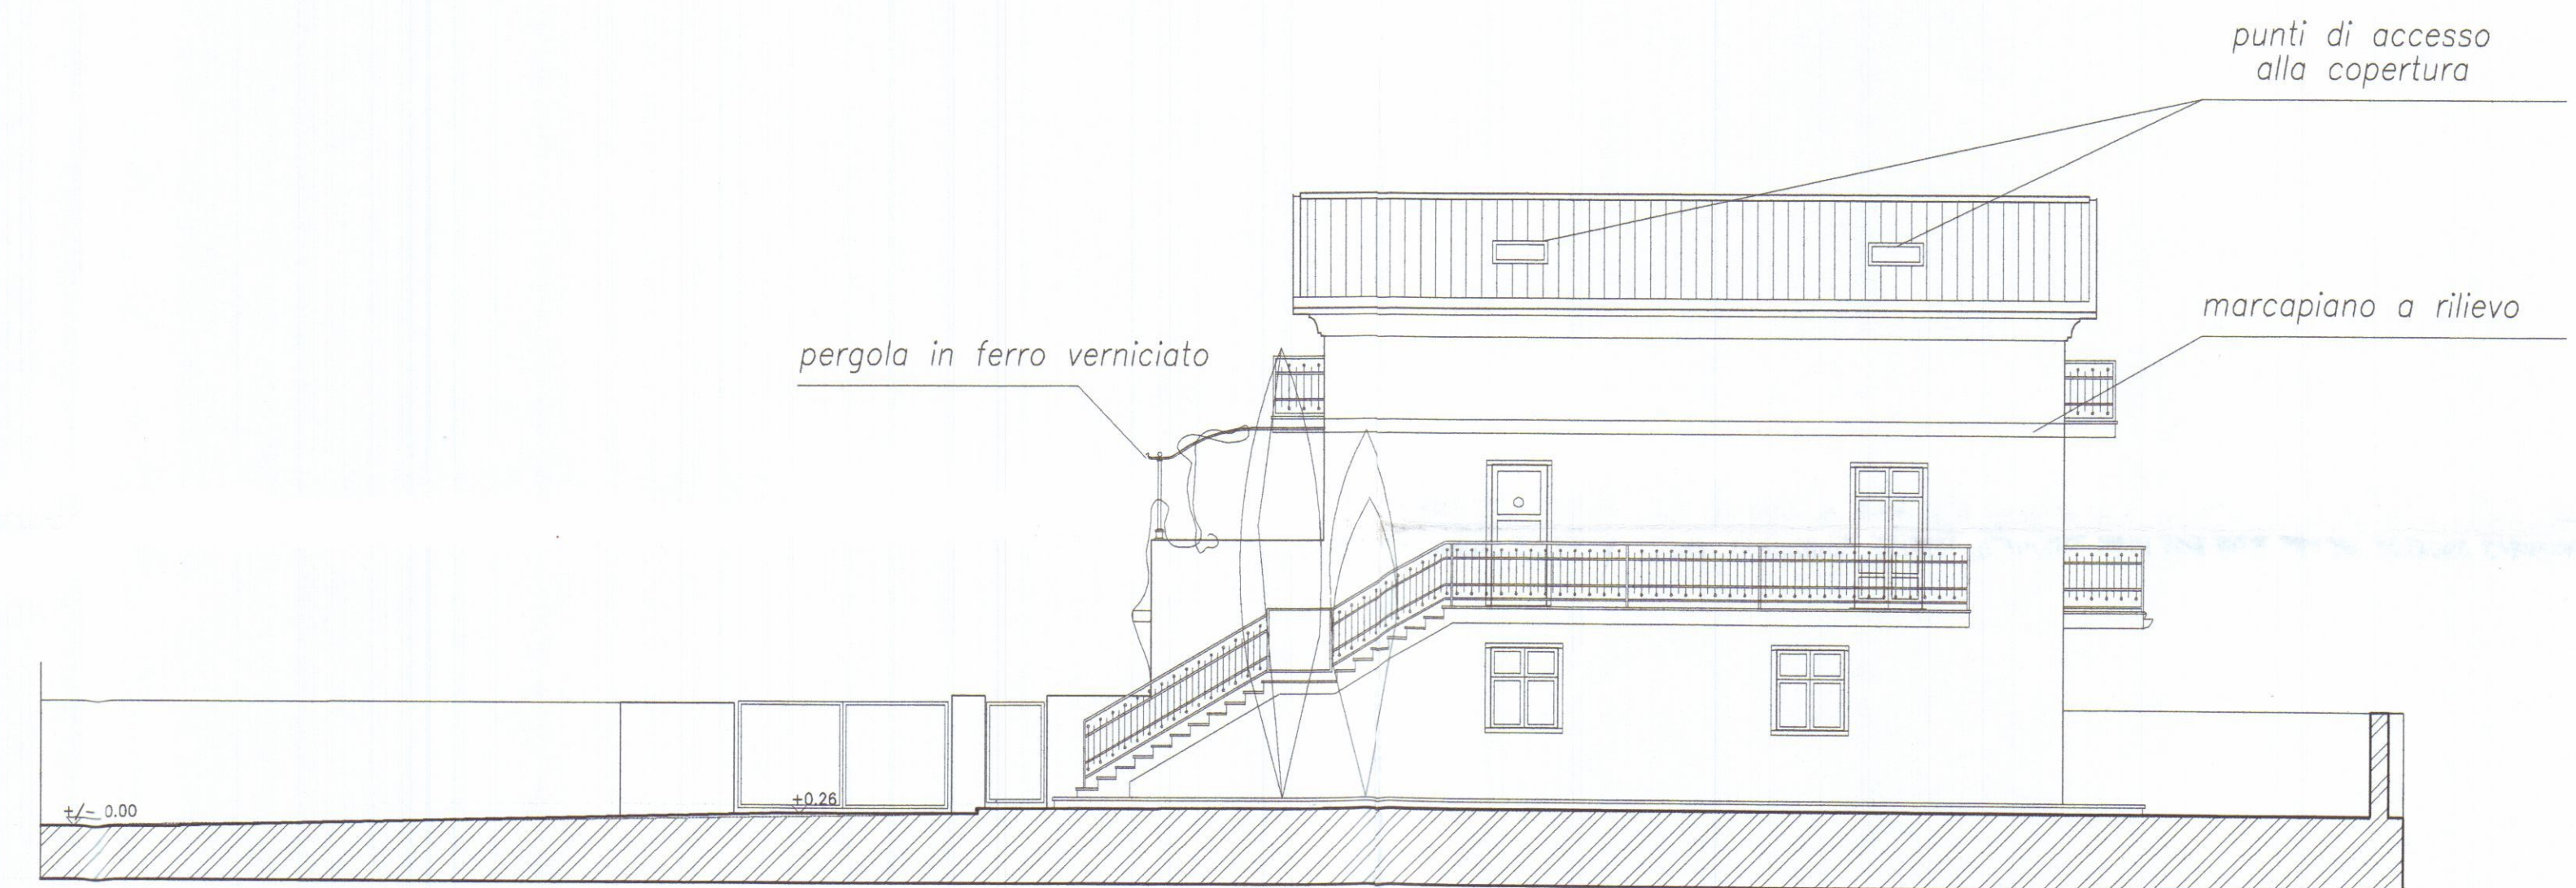

Prospetto nord – interno strada privata

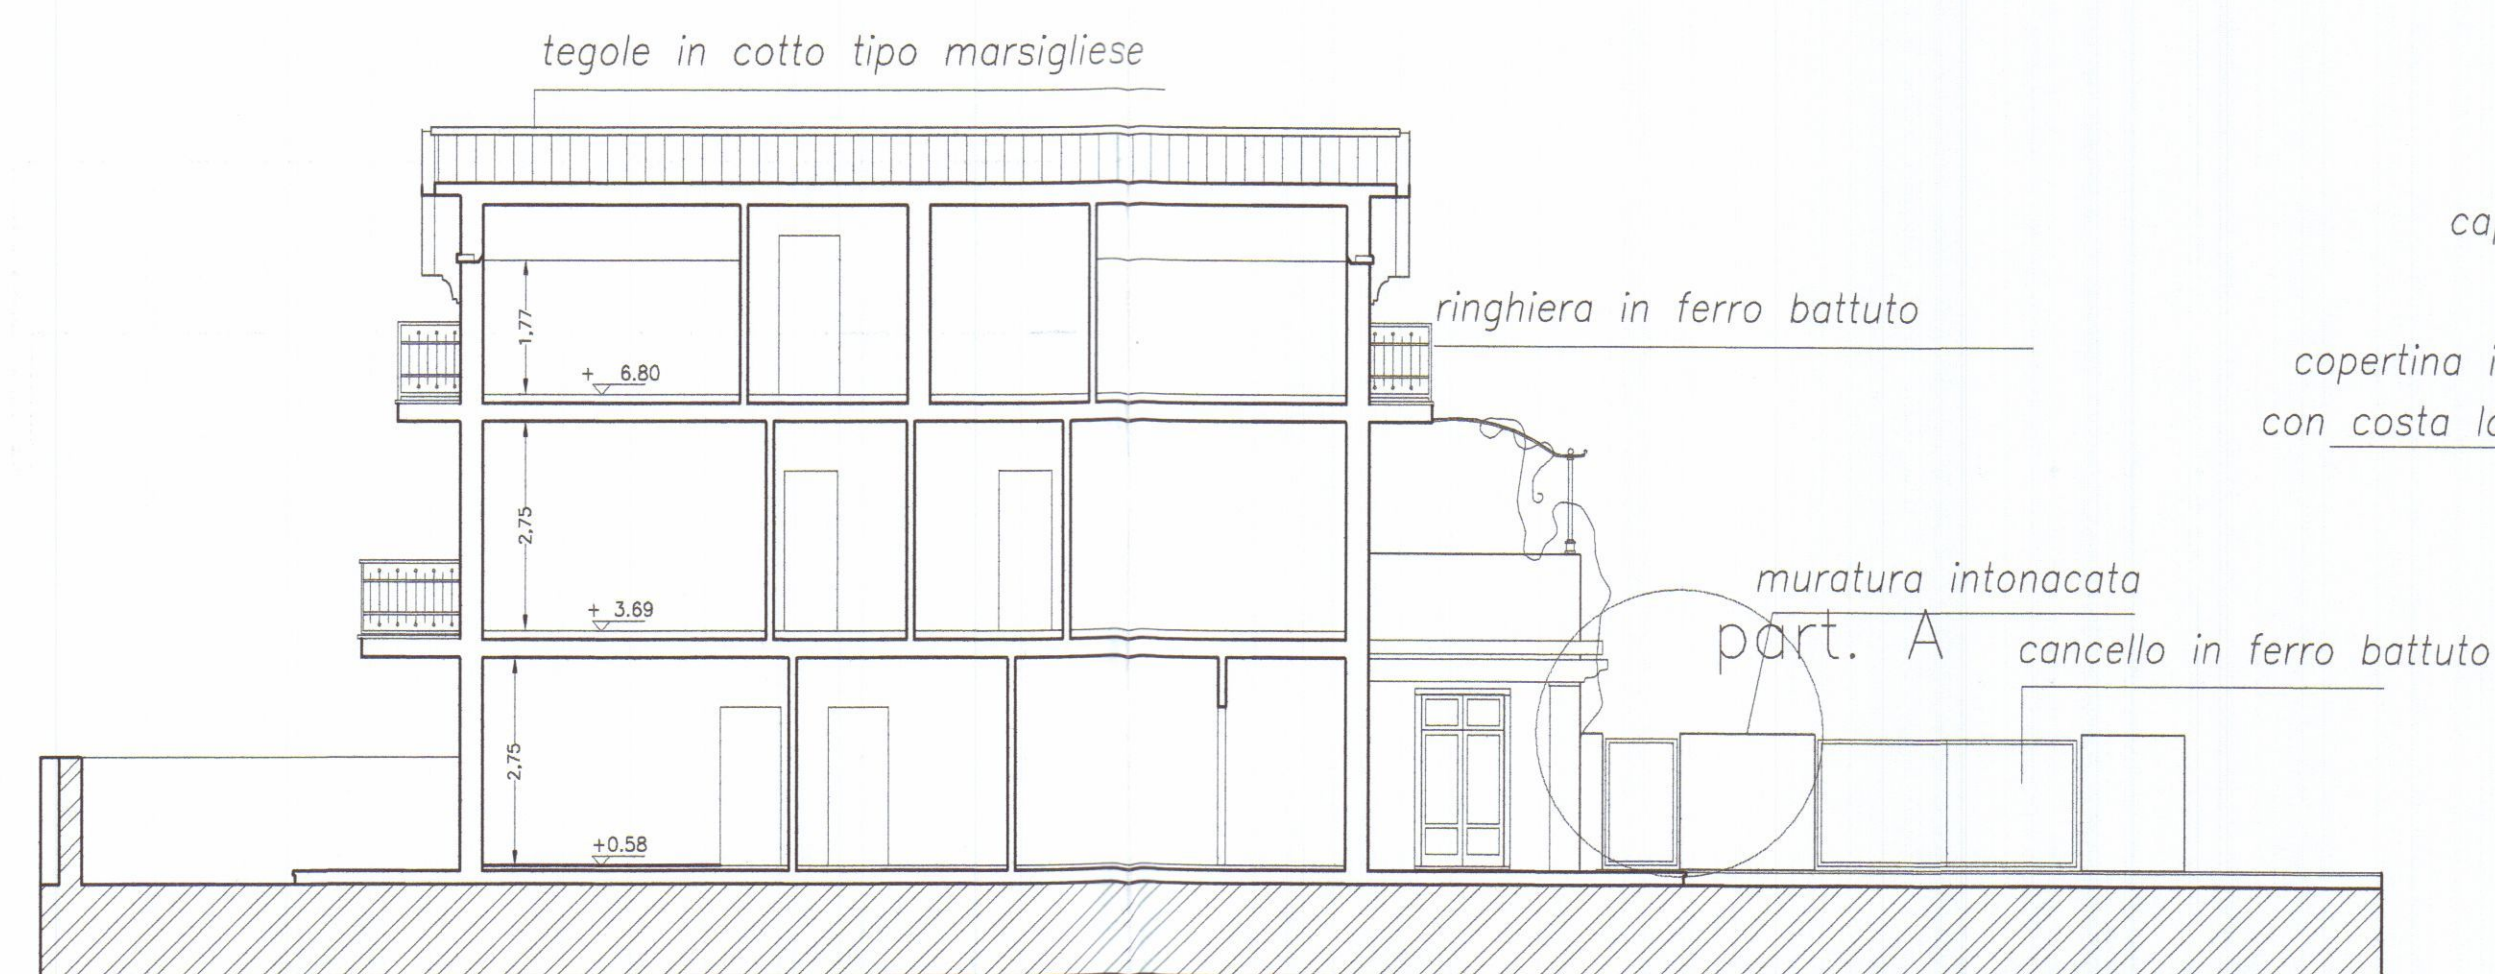


Sezione A – A'

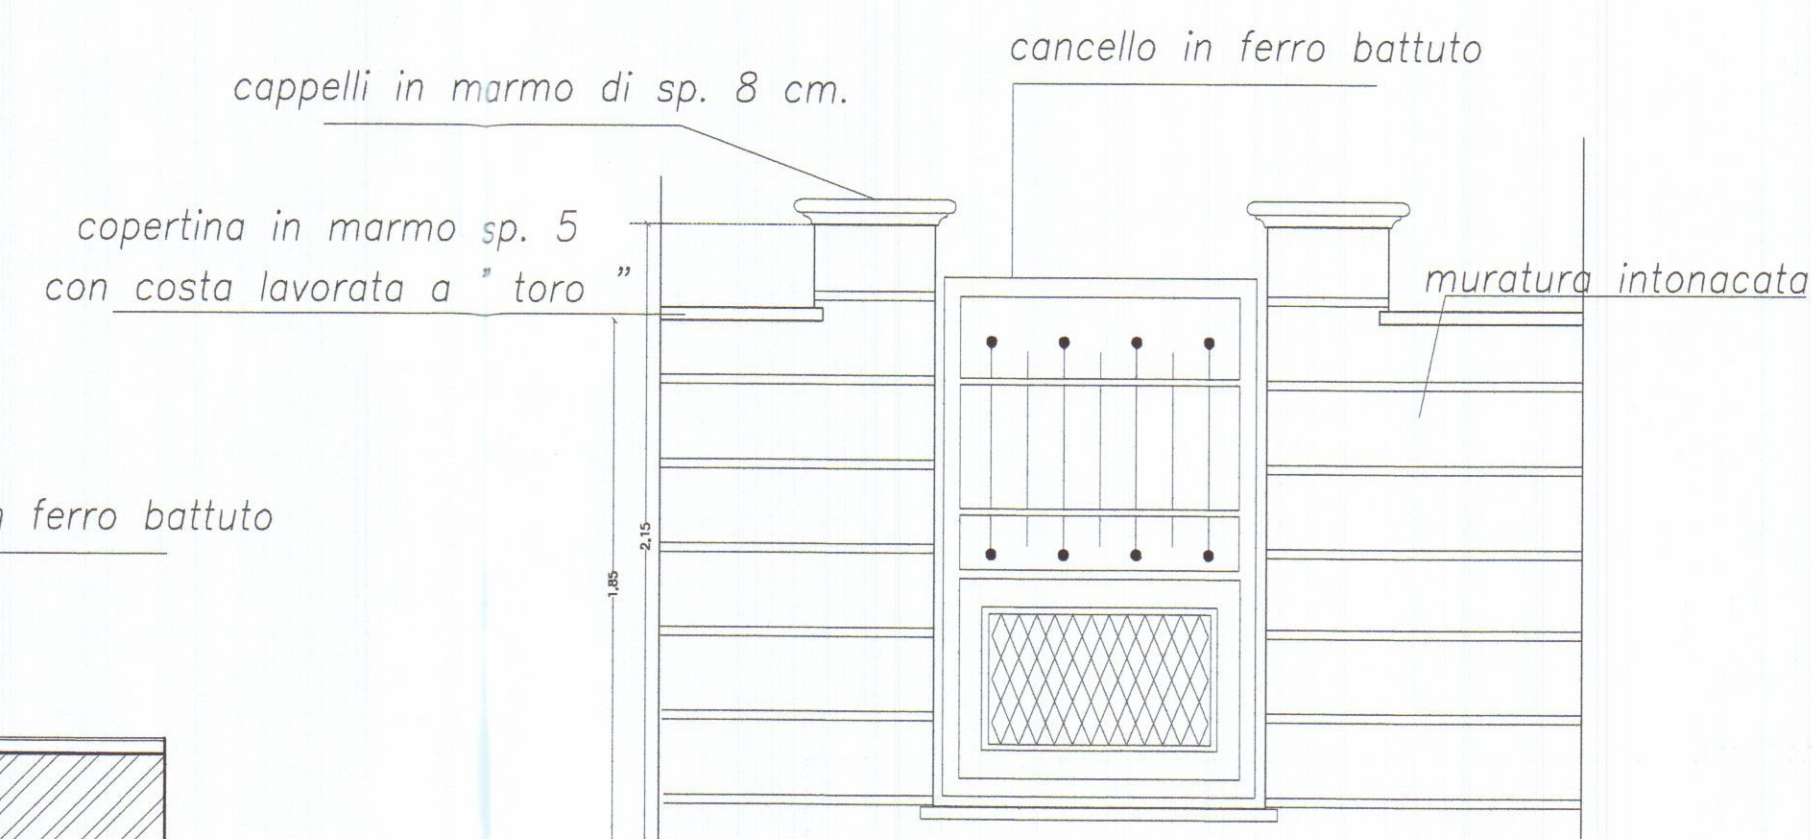


part. A
Particolare cancelli pedonali di ingresso




	ARCHITETTURA INGEGNERIA DESIGN Viale XX Settembre n. 73 CARRARA – Tel. 0585/72648 DOTT. ARCH. GIANNA MARIA BIANCHI		TAVOLA 2
	COMUNE DI CARRARA		SCALA 1:100
Progetto di costruzione di fabbricato bifamiliare sito in via Bigioni Fg. 97 Mapp. 261			
OGGETTO	Stato rilasciato Prospetti, sezioni	DATA	05/2007
COMMITTENTE	TOFEE S.R.L.	DIS.	
		PROT.	

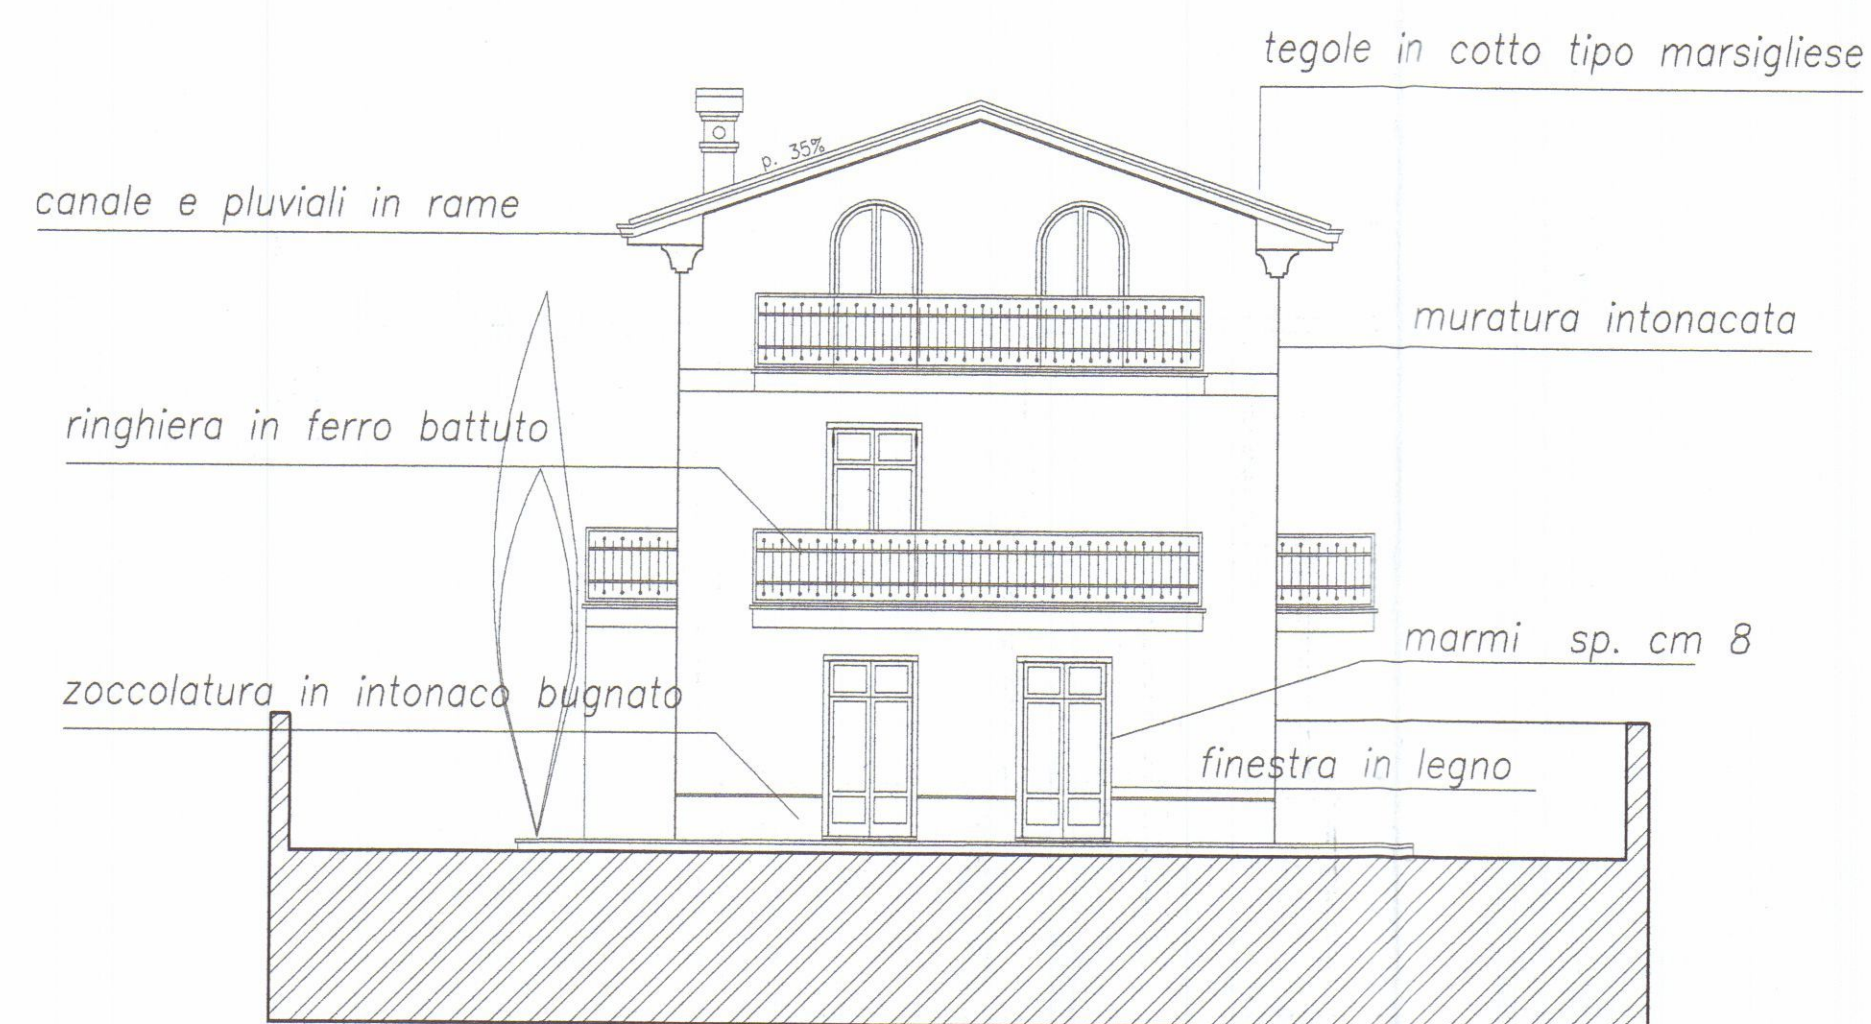


Prospetto ovest – lato interno lotto

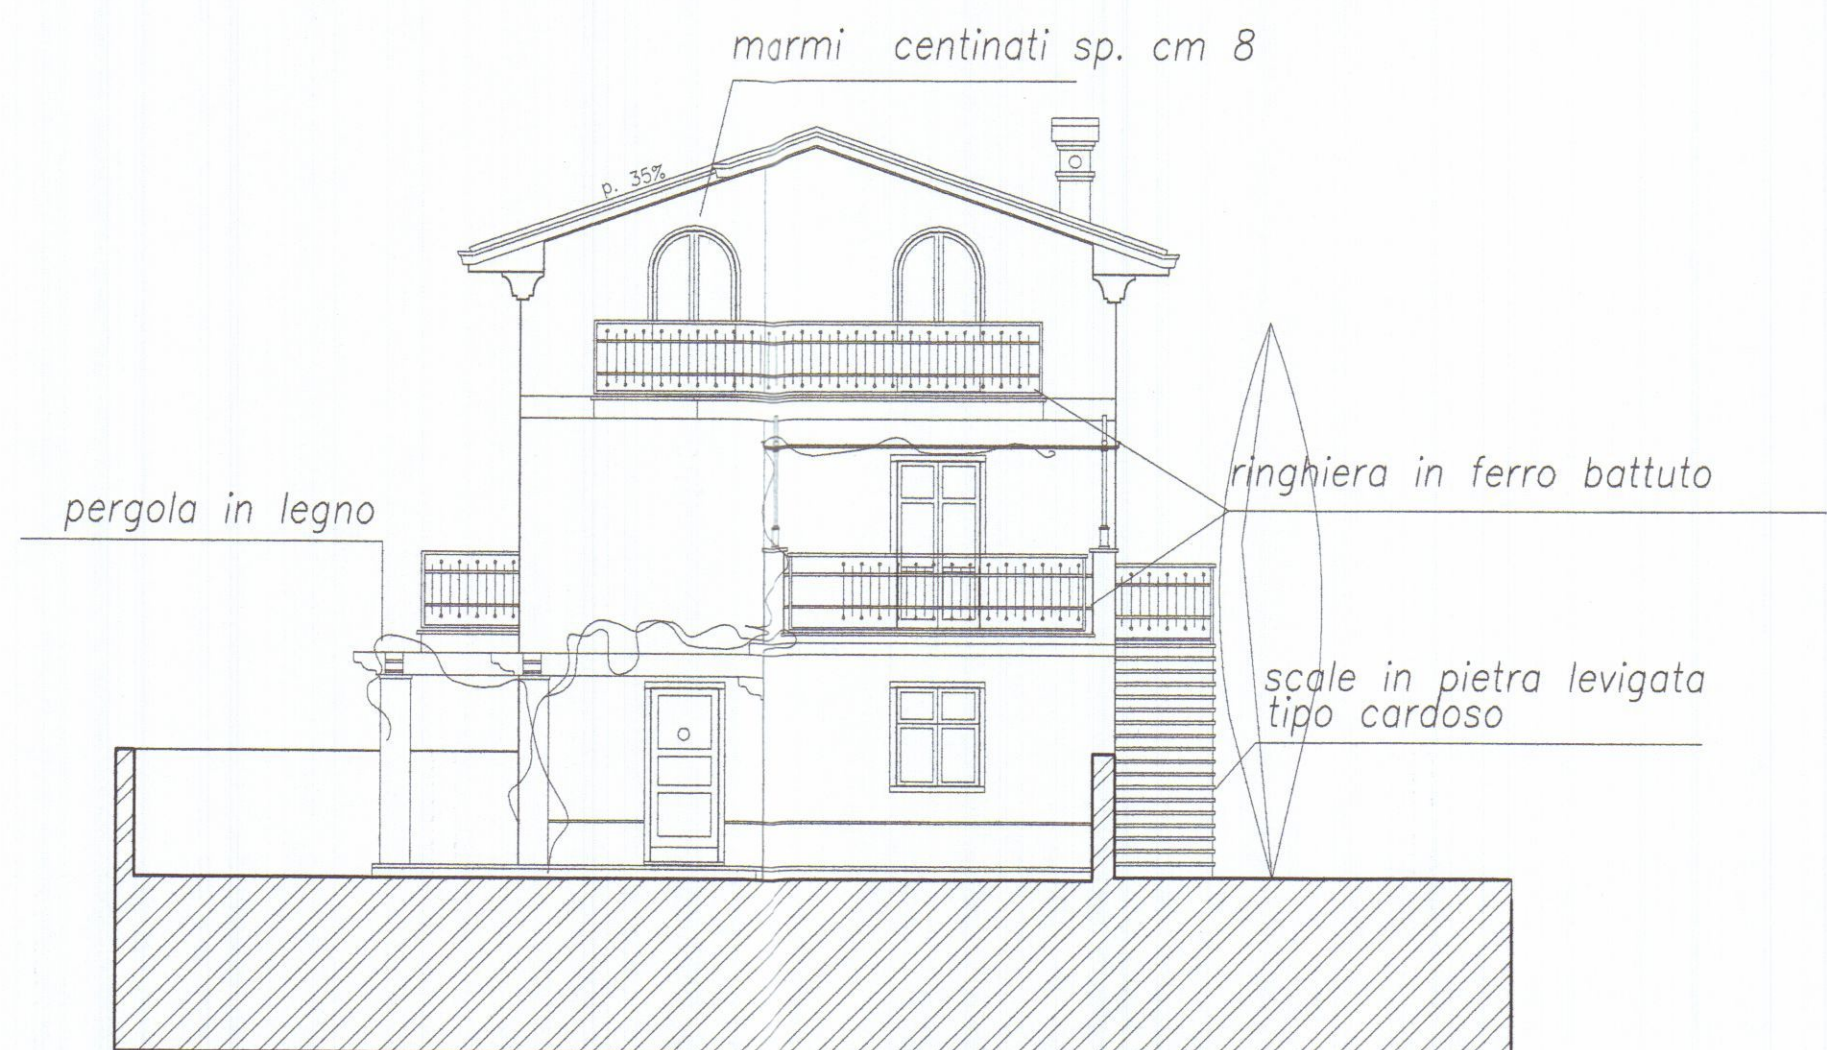


Prospetto est – lato via Bigioni

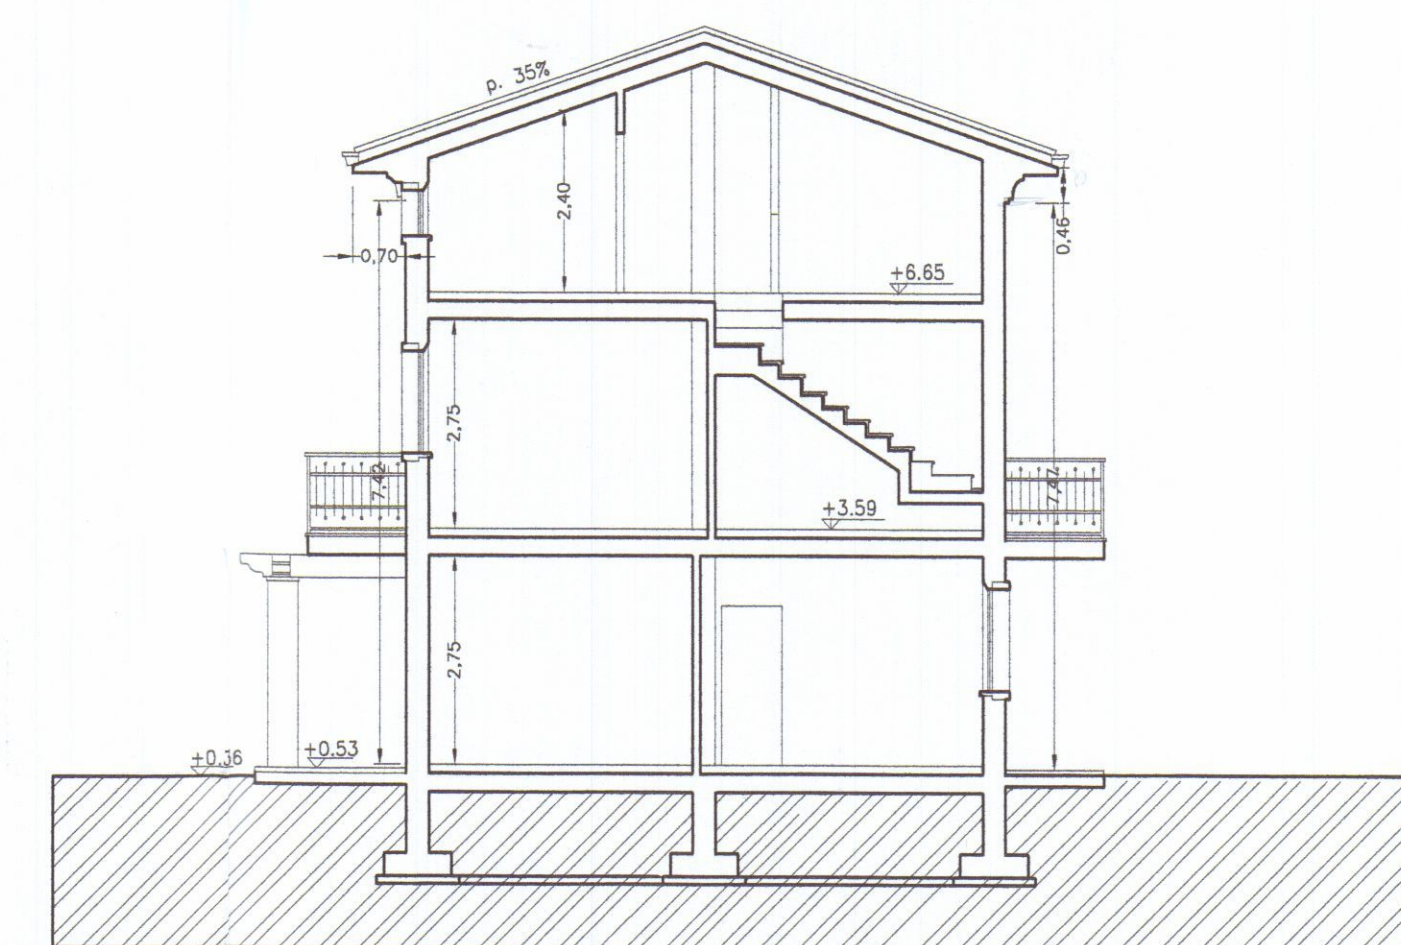

Sezione C-C'

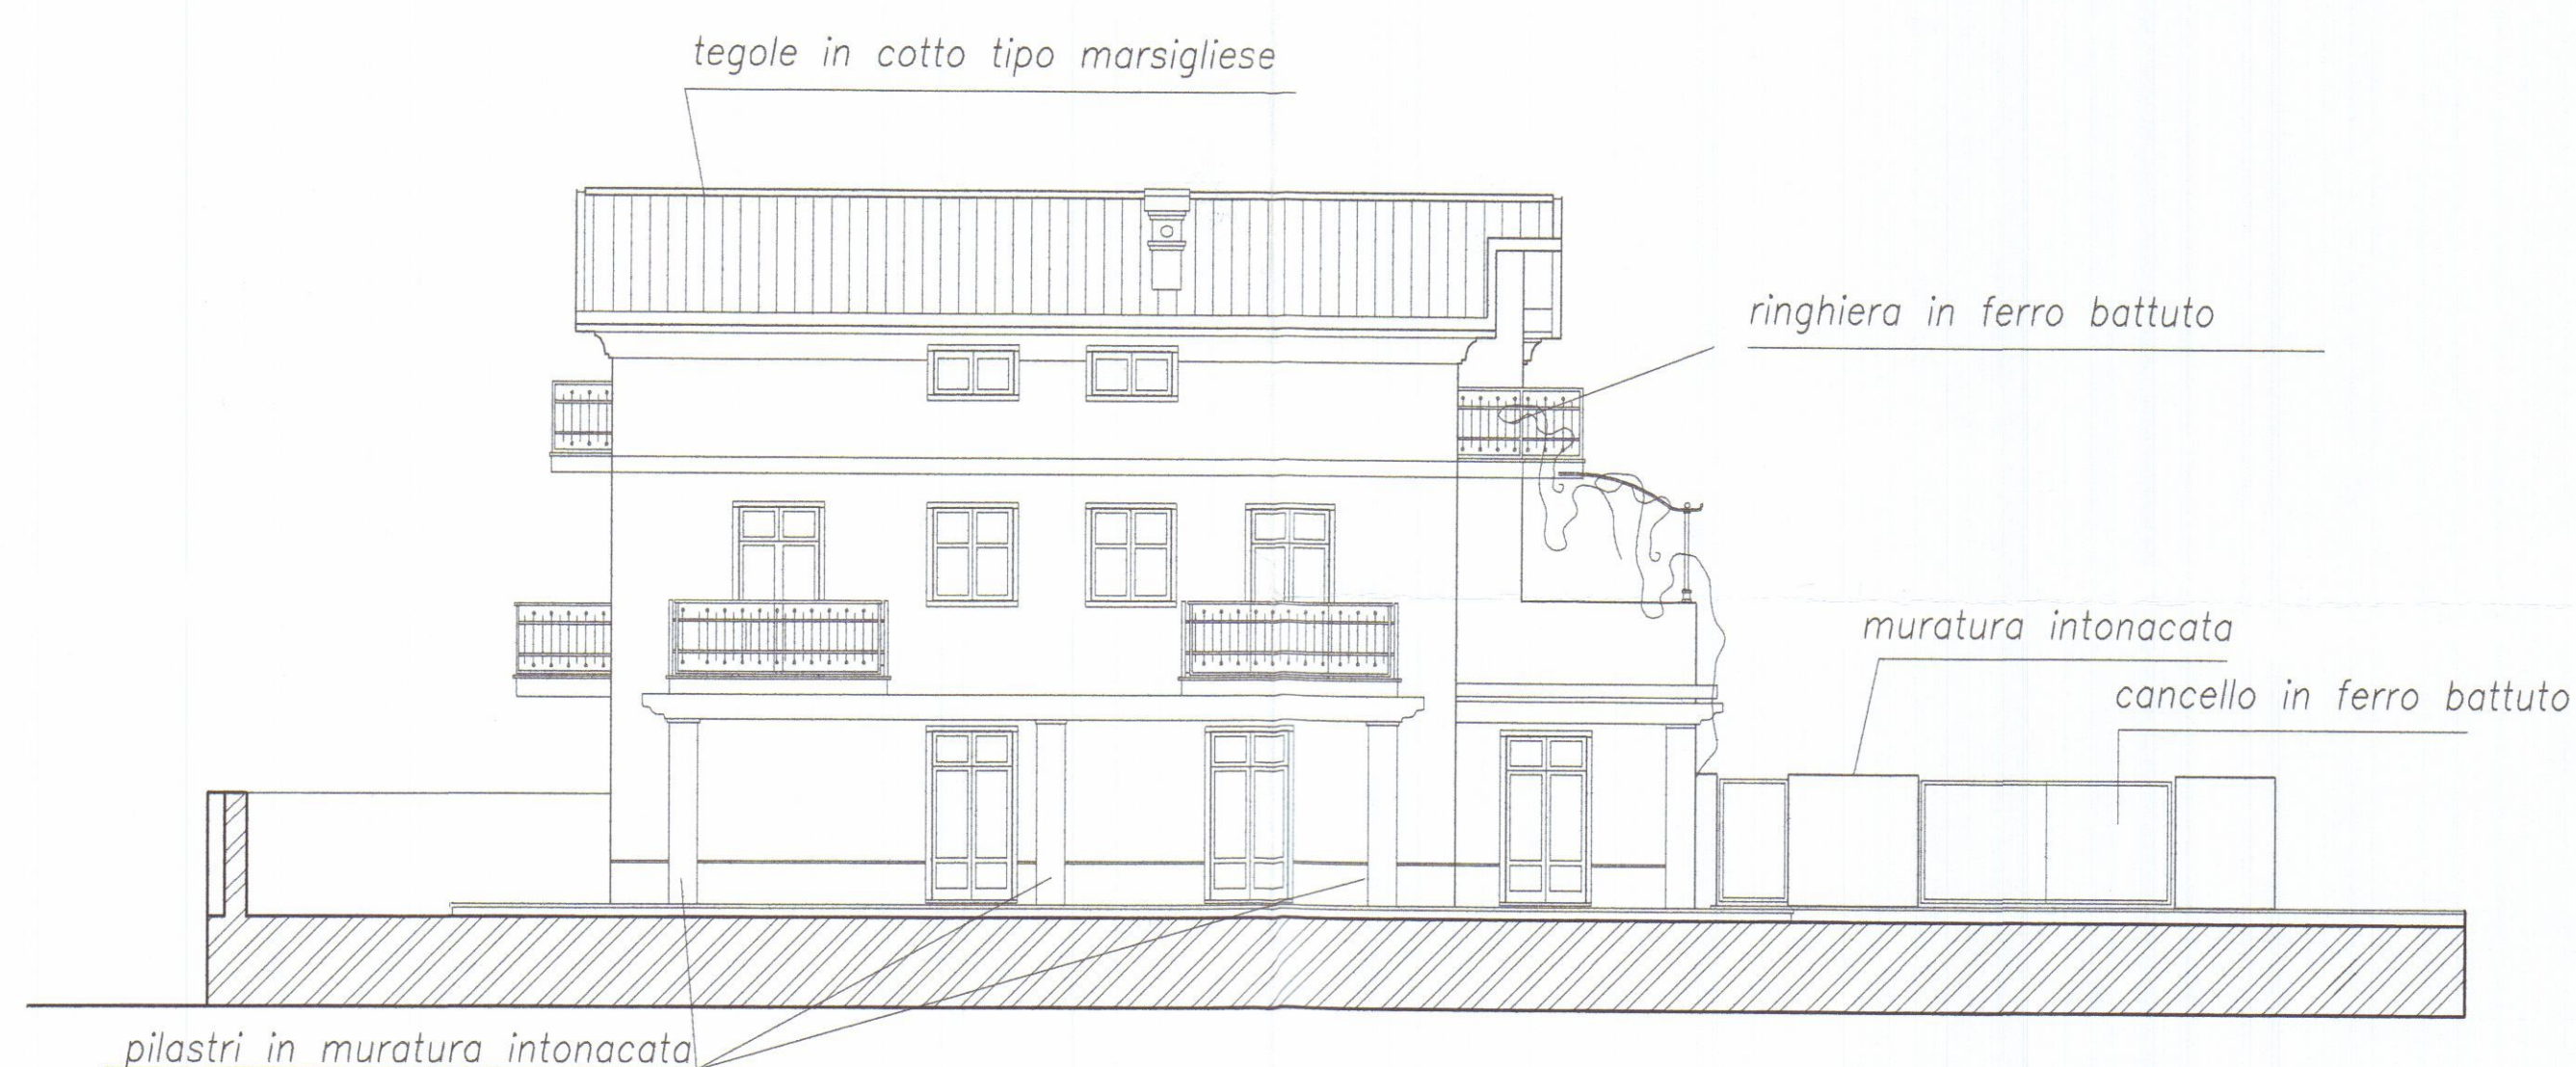


Prospetto sud – lato mare interno lotto

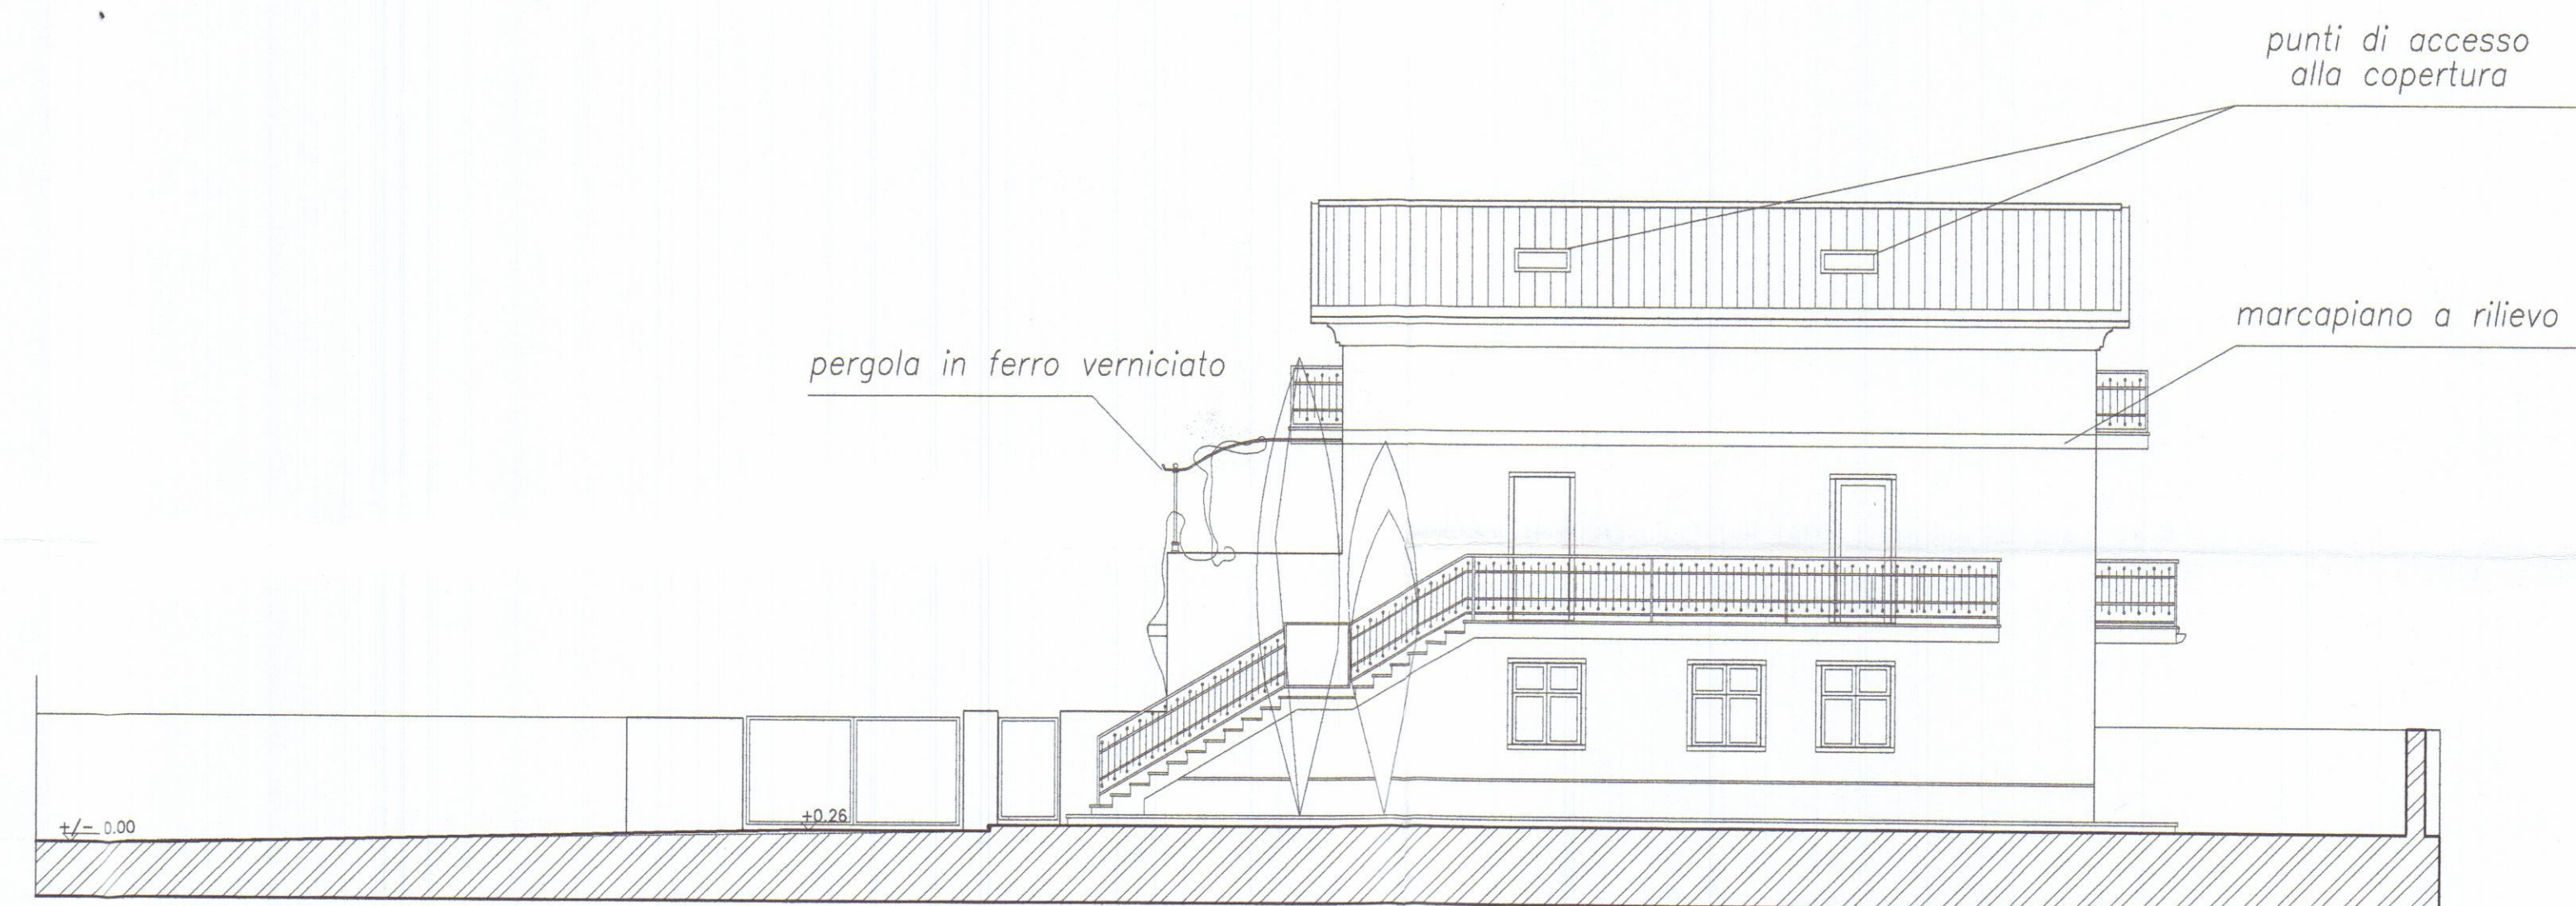

Prospetto nord – interno strada privata




Sezione A – A'

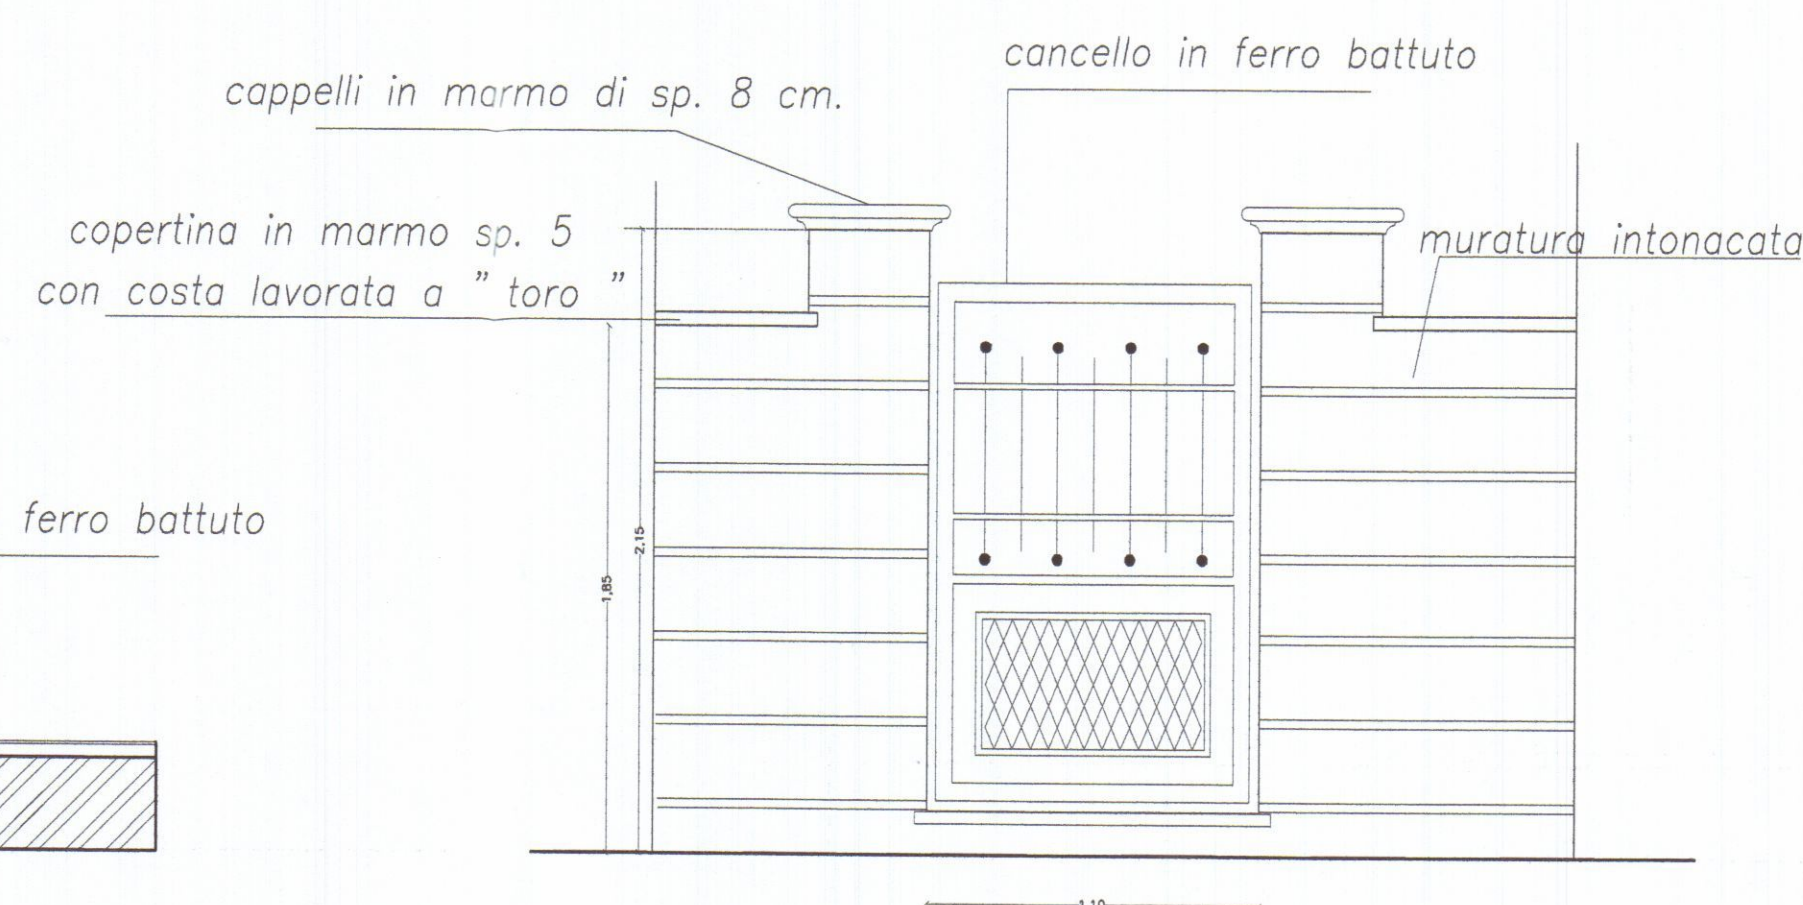


part. A
Particolare cancelli pedonali di ingresso




	ARCHITETTURA INGEGNERIA DESIGN Viale XX Settembre n. 73 CARRARA – Tel. 0585/72648 Architetto BIANCHI DOTT. ARCH. GIANNA MARIA BIANCHI	TAVOLA 2a
	COMUNE DI CARRARA	SCALA 1:100
VARIANTE al progetto di costruzione di fabbricato bifamiliare sito in via Bigioni Fg. 97 Mapp. 261		
OGGETTO	P. RILASCIATO : Prospetti, sezioni	DATA AGG.1 05/ 2007
COMMITTENTE	TOFEE S.R.L.	DIS. PROT.

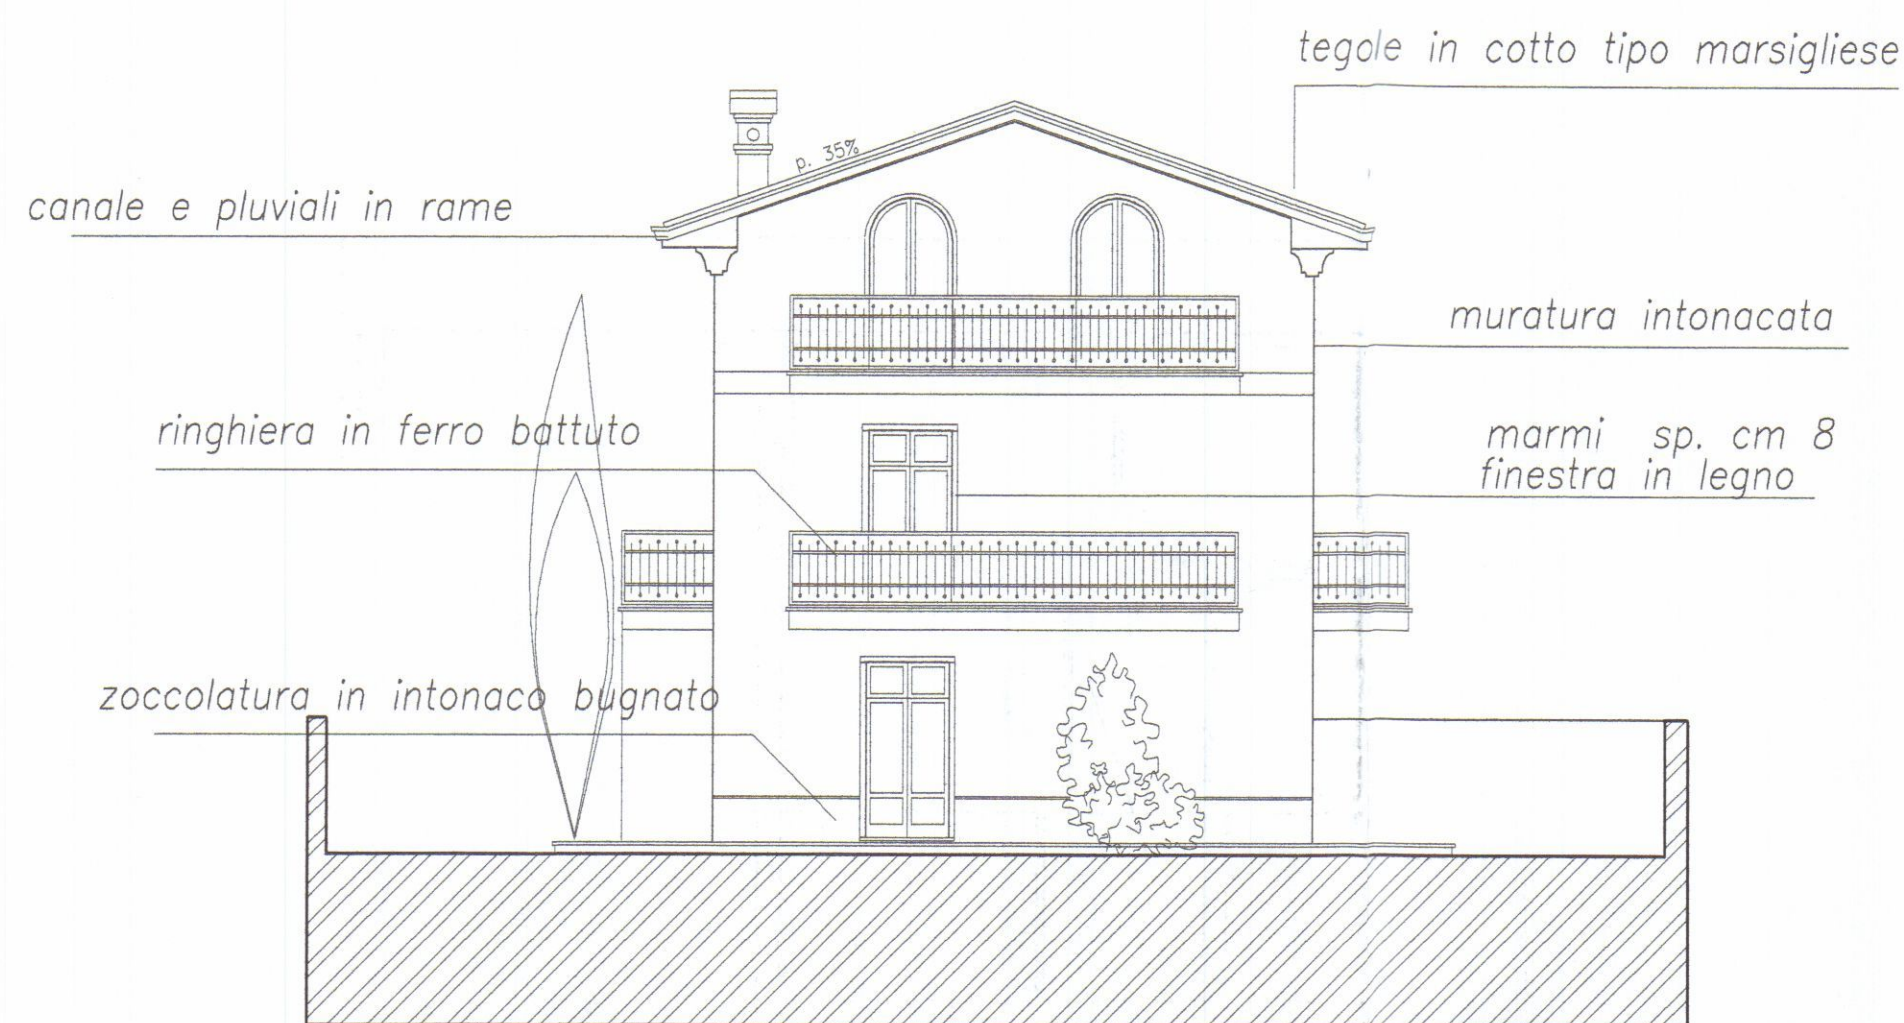


Prospetto ovest – lato interno lotto

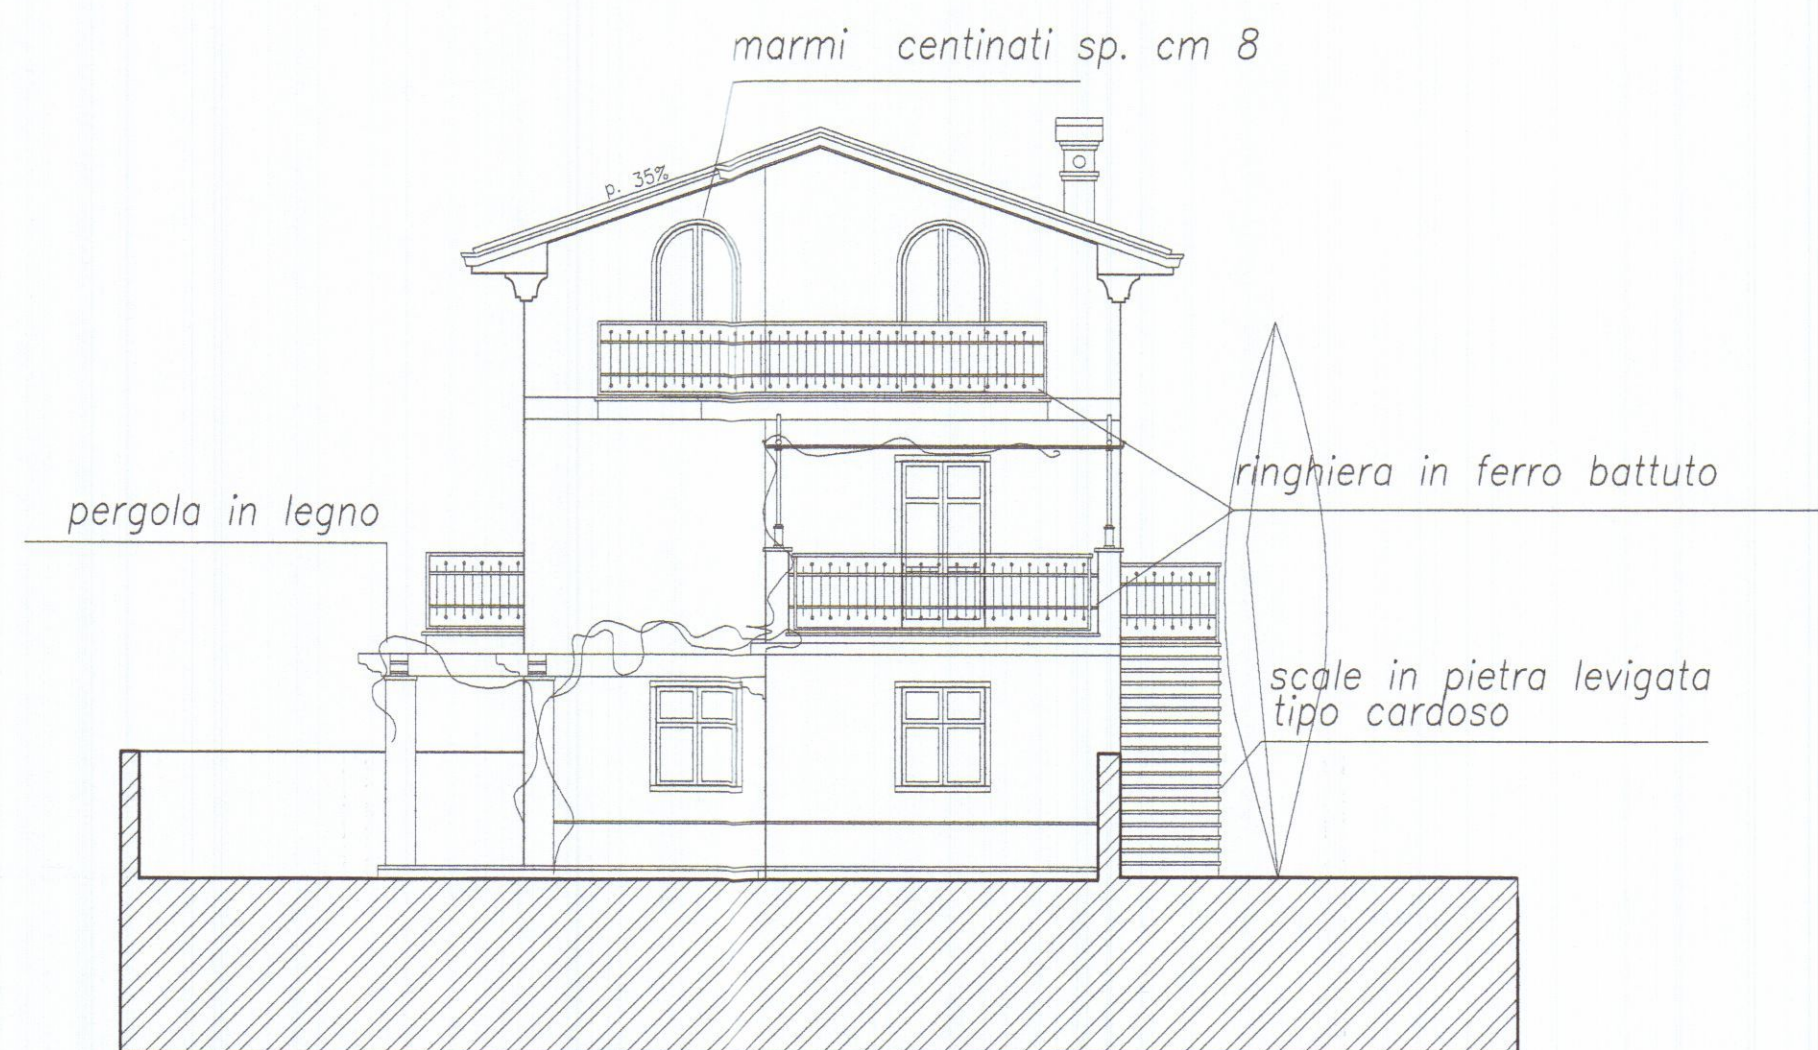


Prospetto est – lato via Bigioni

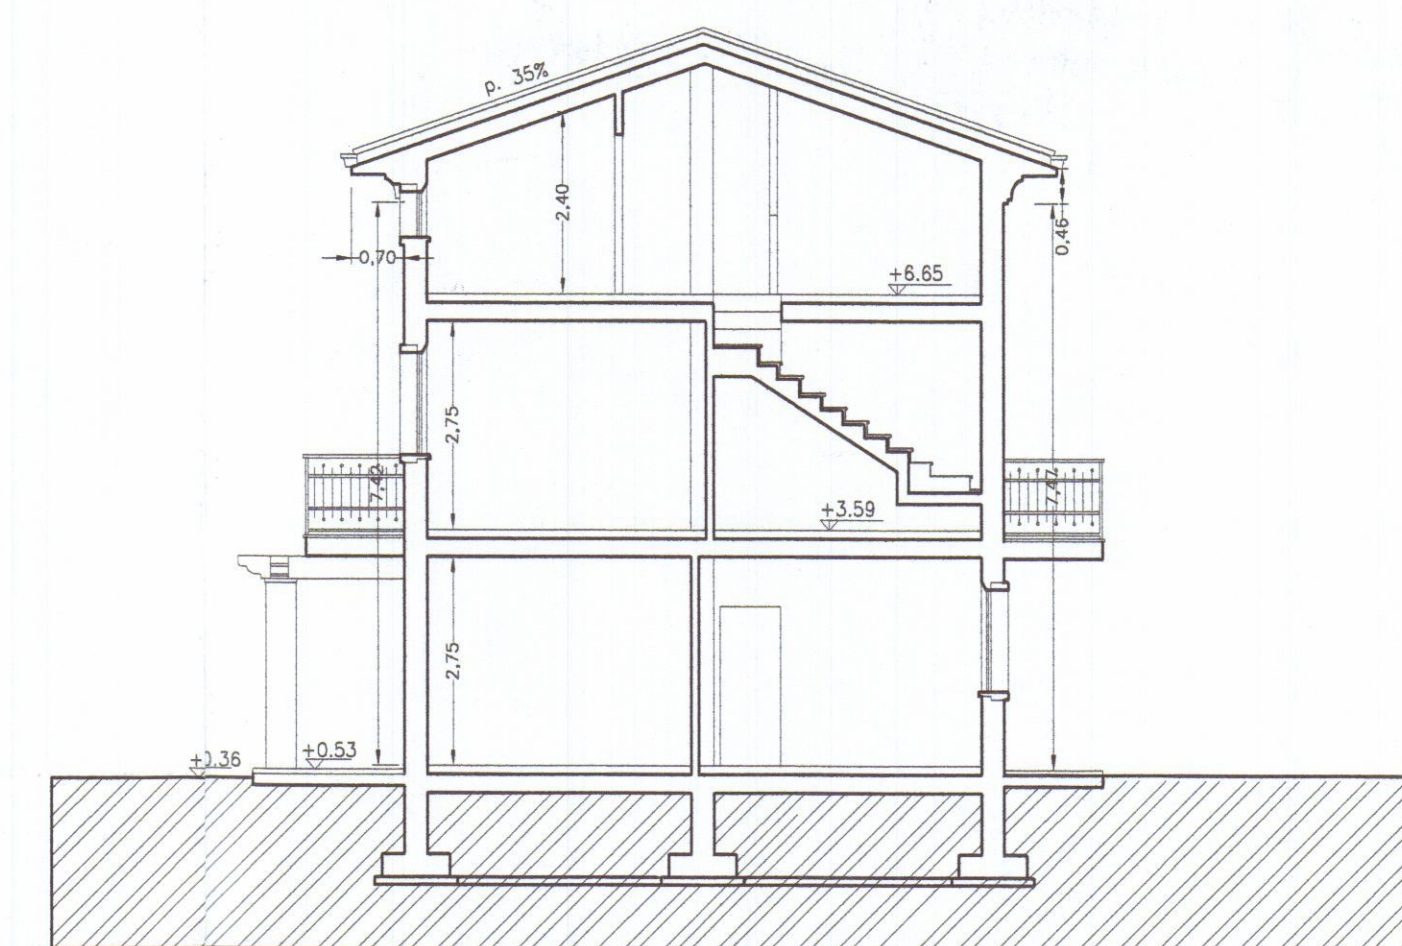


Sezione C-C'

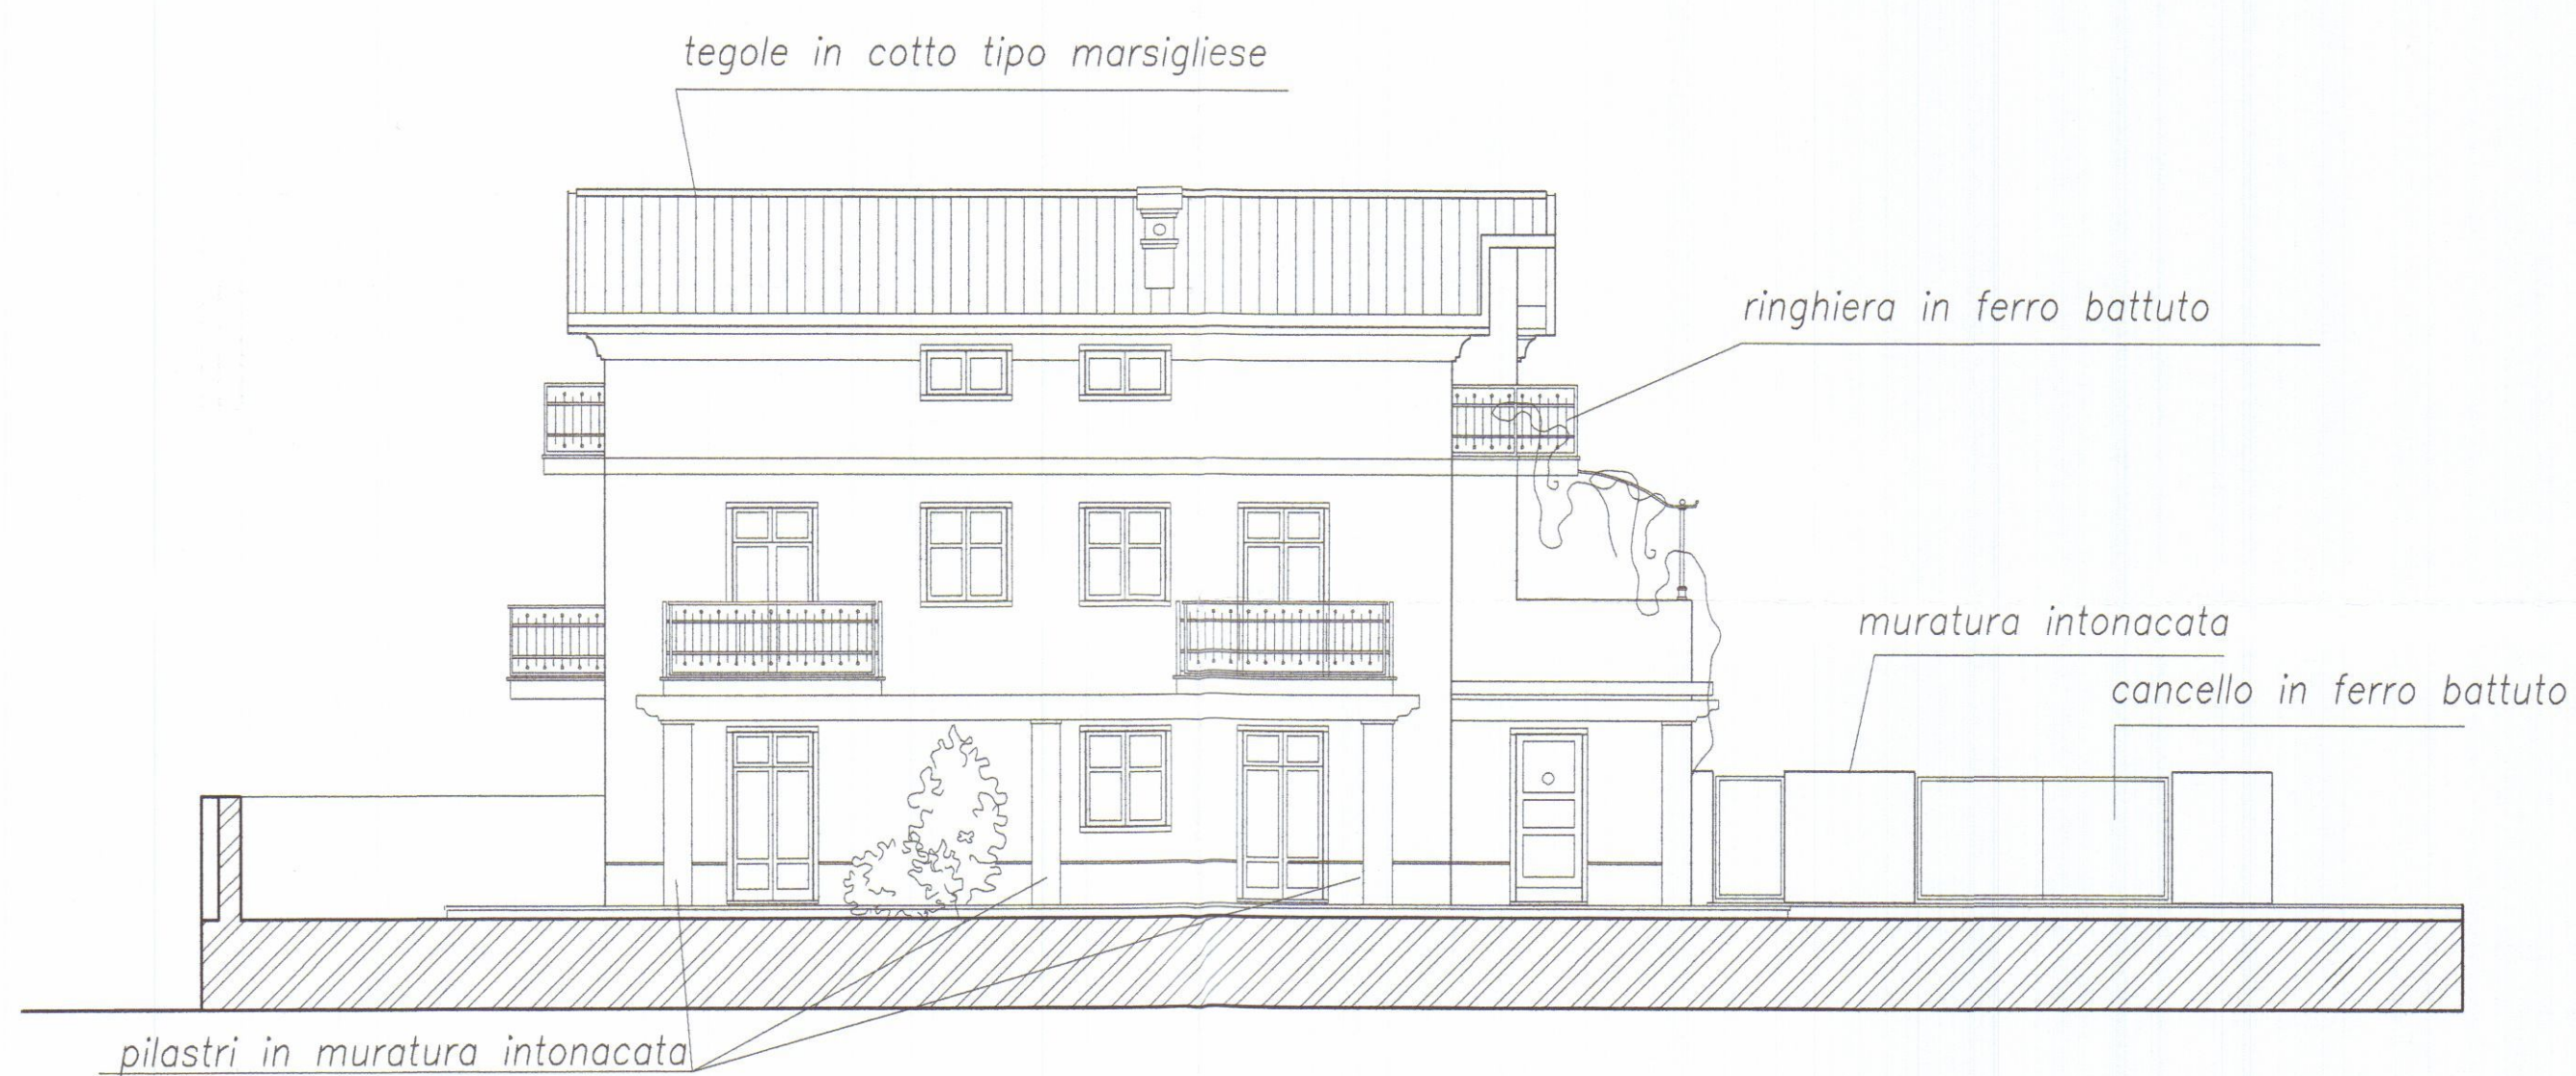


Prospetto sud – lato mare interno lotto

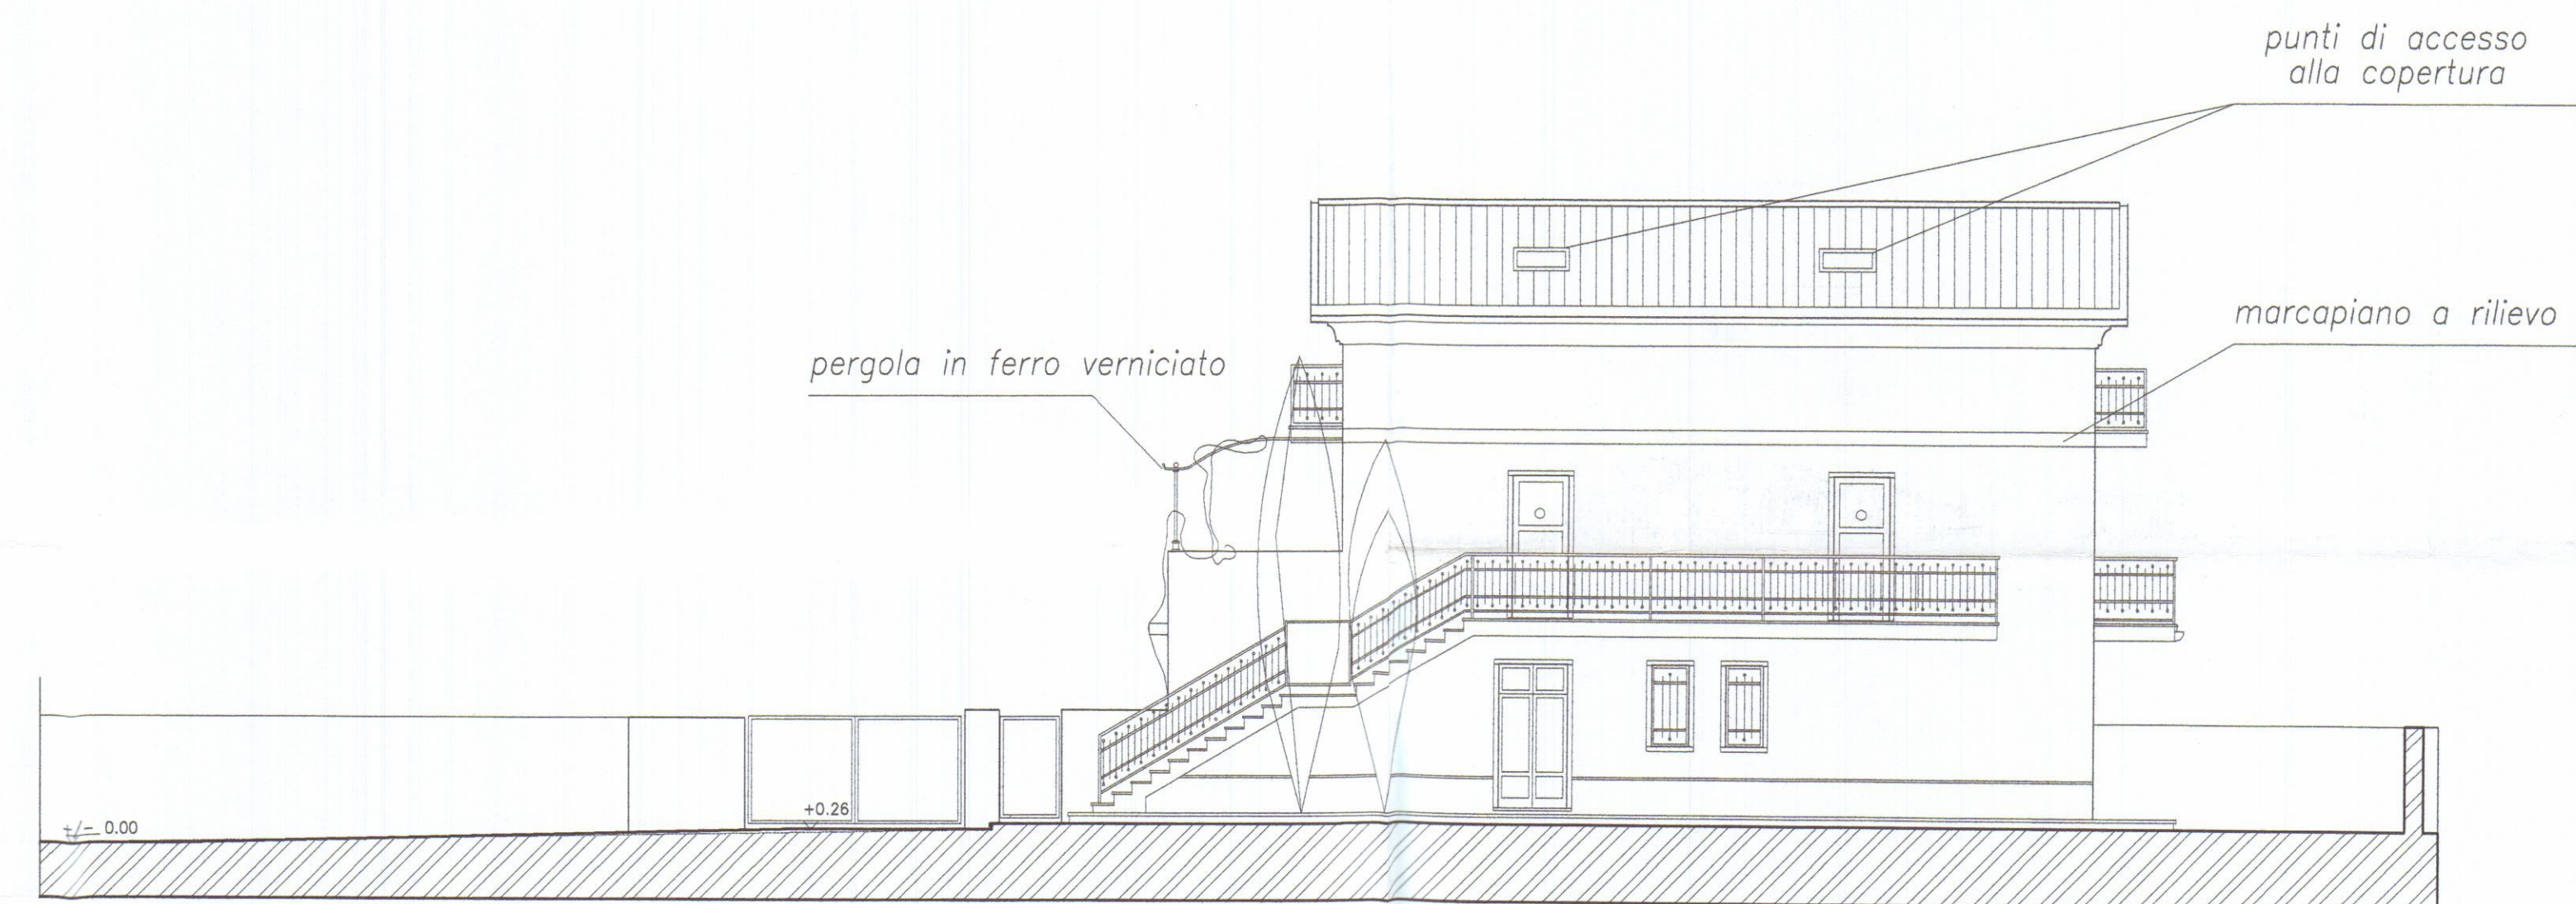

Prospetto nord – interno strada privata

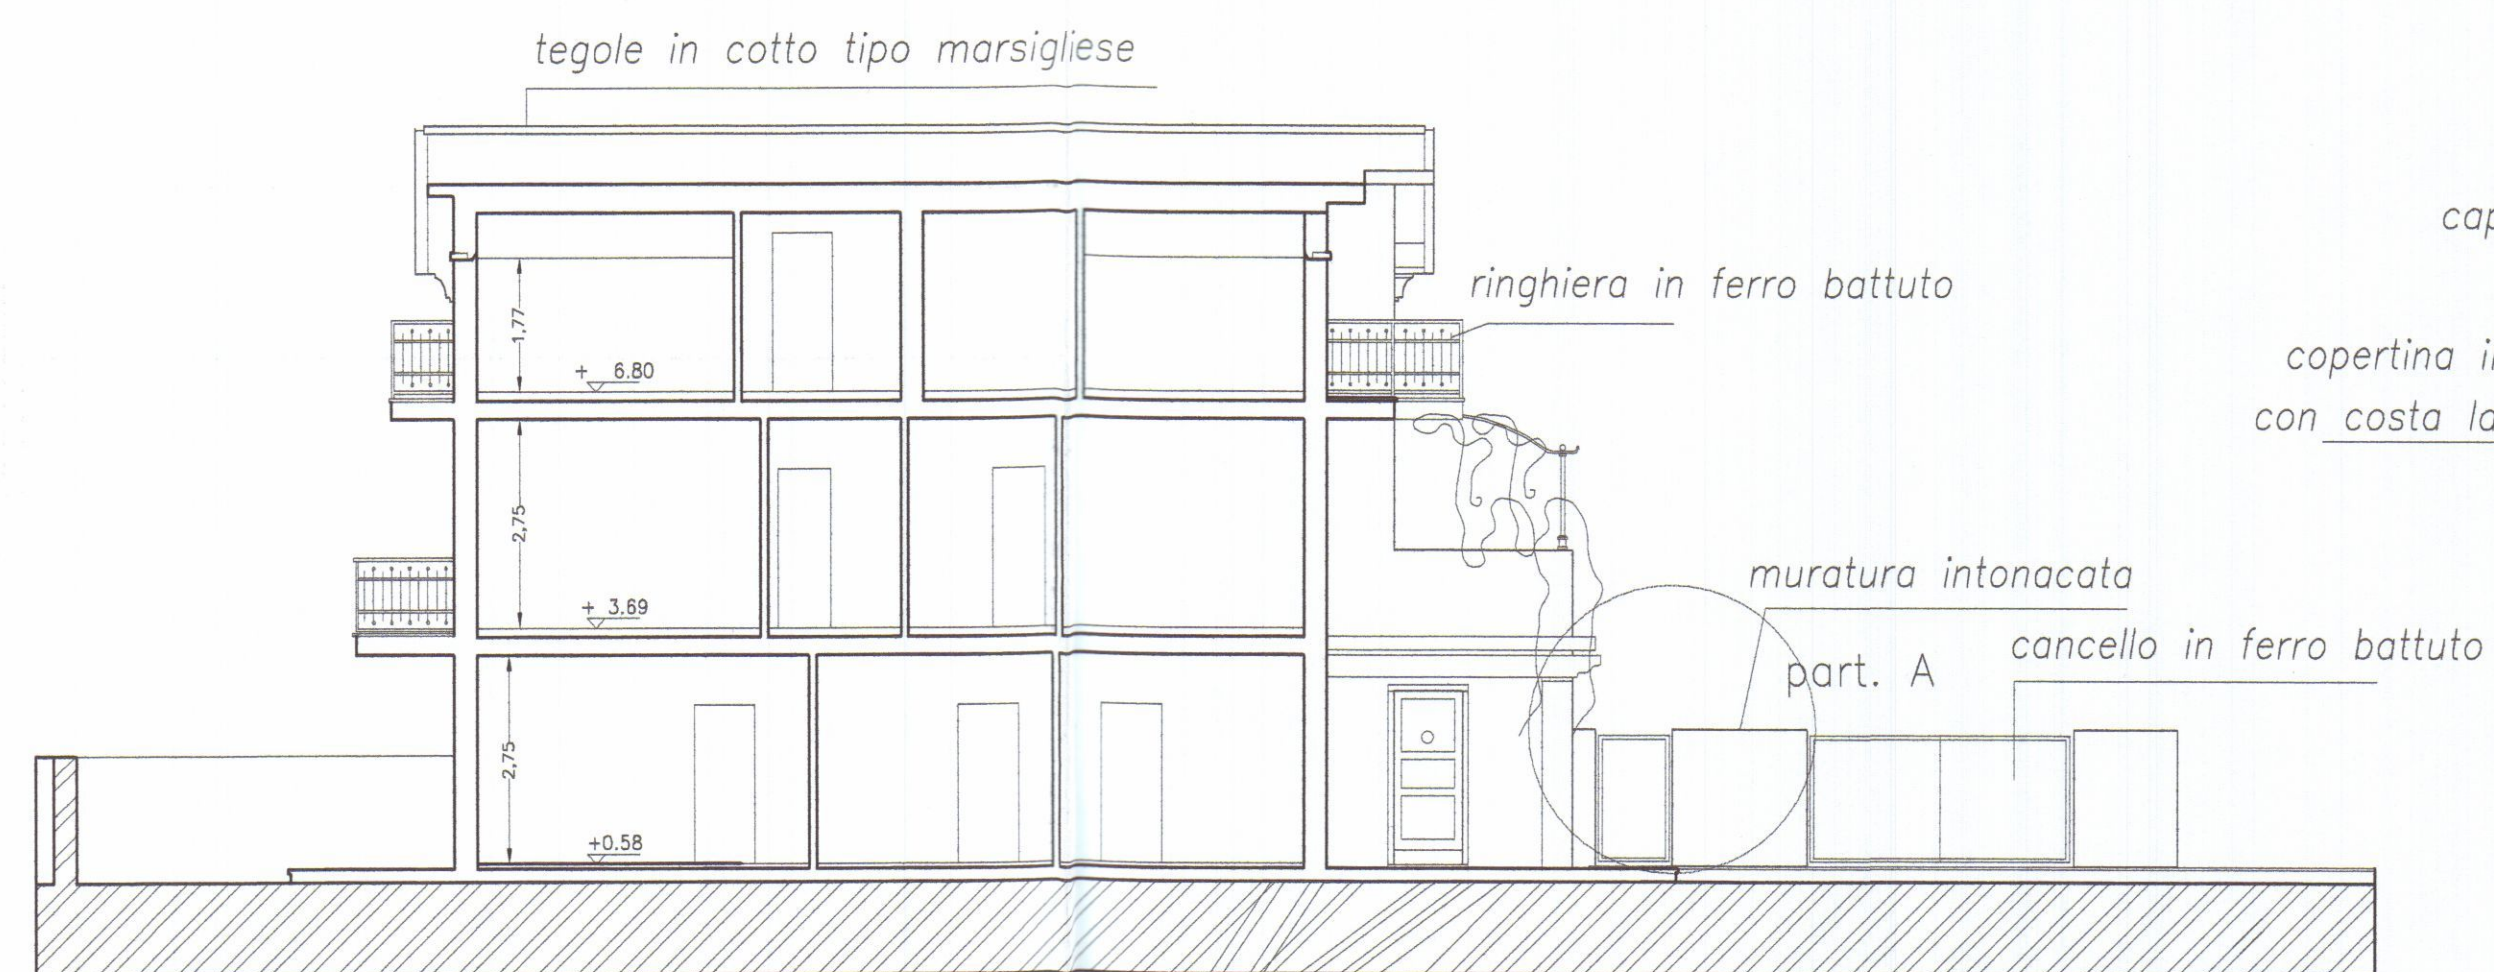

Sezione A – A'

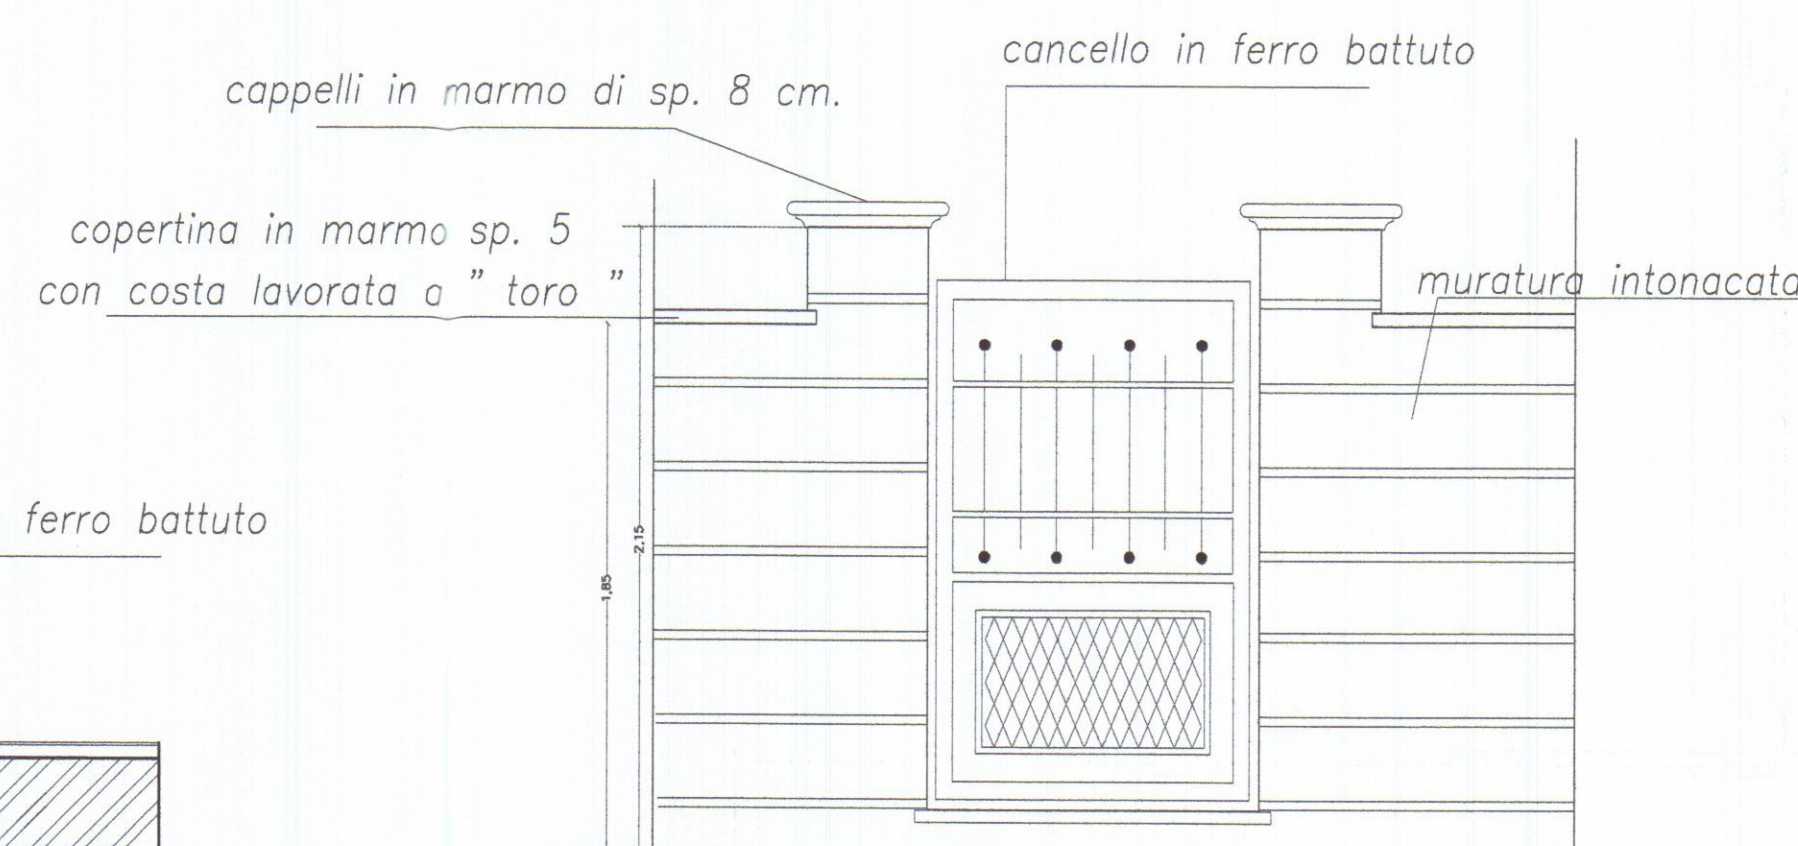

part. A
Particolare cancelli pedonali di ingresso



	Architetto BIANCHI <i>Gianna Maria</i>	ARCHITETTURA INGEGNERIA DESIGN Viale XX Settembre n. 73 CARRARA – Tel. 0585/72648 DOTT. ARCH. GIANNA MARIA BIANCHI	TAVOLA 2b
		COMUNE DI CARRARA	SCALA 1:10
	VARIANTE al progetto di costruzione di fabbricato bifamiliare sito in via Bigioni Fg. 97 Mapp. 261		
OGGETTO	PROGETTO : Prospetti, sezioni		DATA 29.01.2008
COMMITTENTE	TOFEE S.R.L.		AGG.1
			DIS.
			PROT.



Prospetto ovest – lato interno lotto




Prospetto sud – lato mare interno lotto




Prospetto est – lato via Bigioni




Sezione A – A'

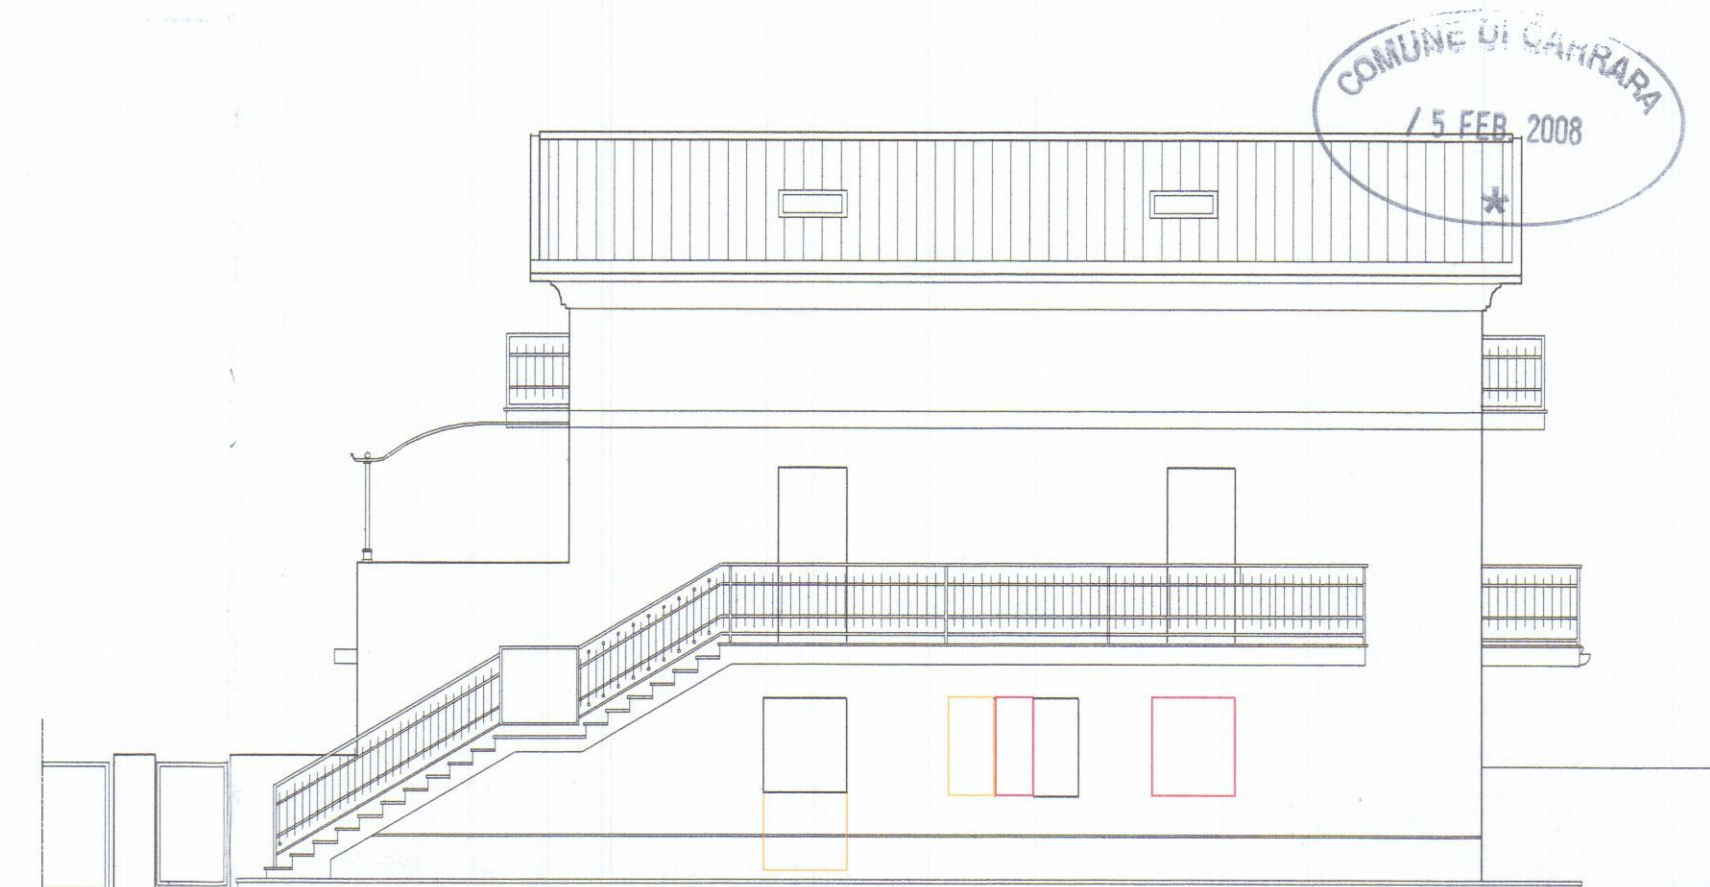

Prospetto nord – interno strada privata

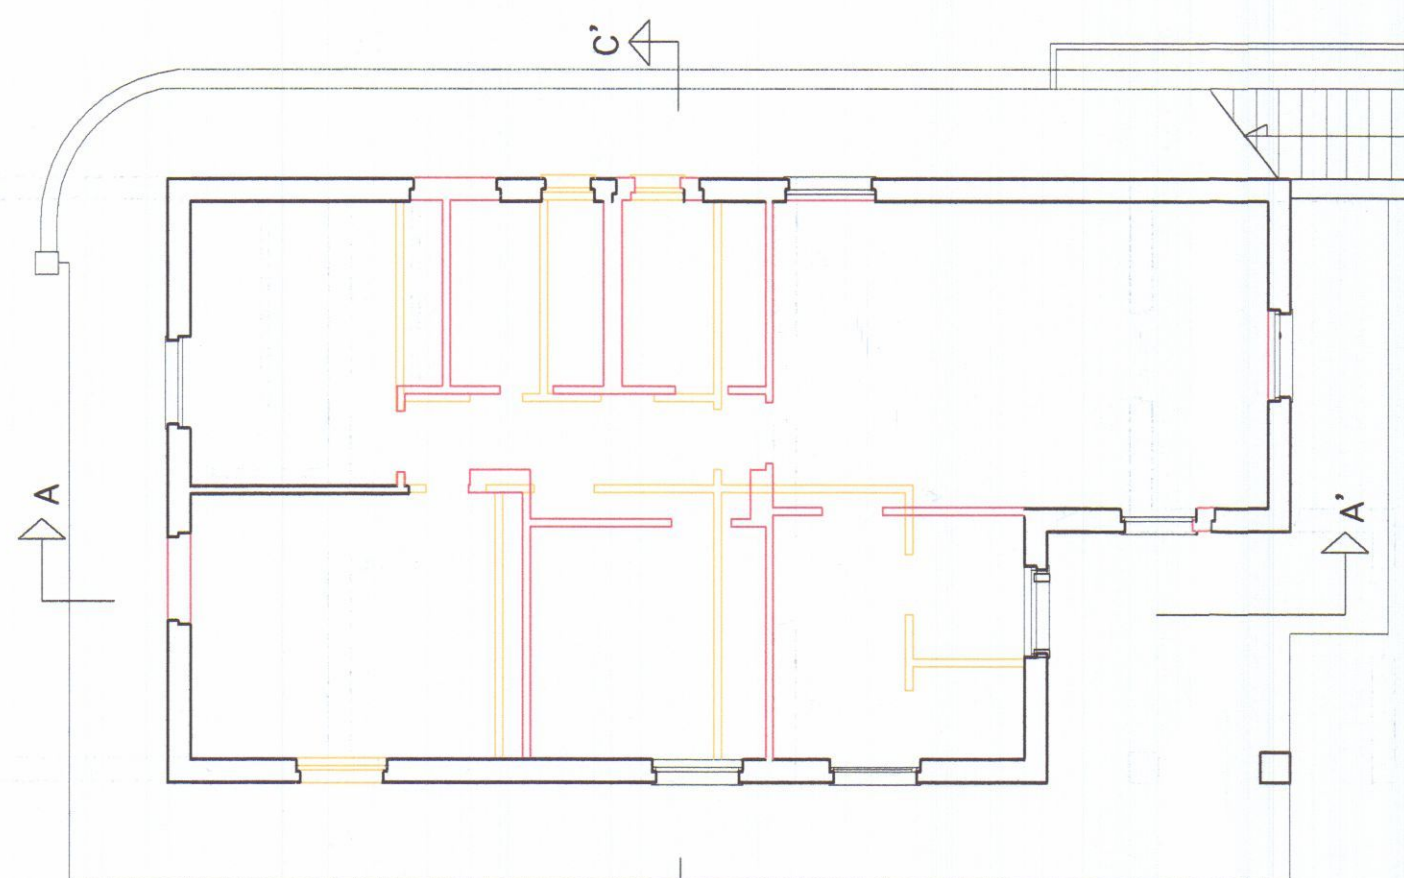

Pianta Piano Terra

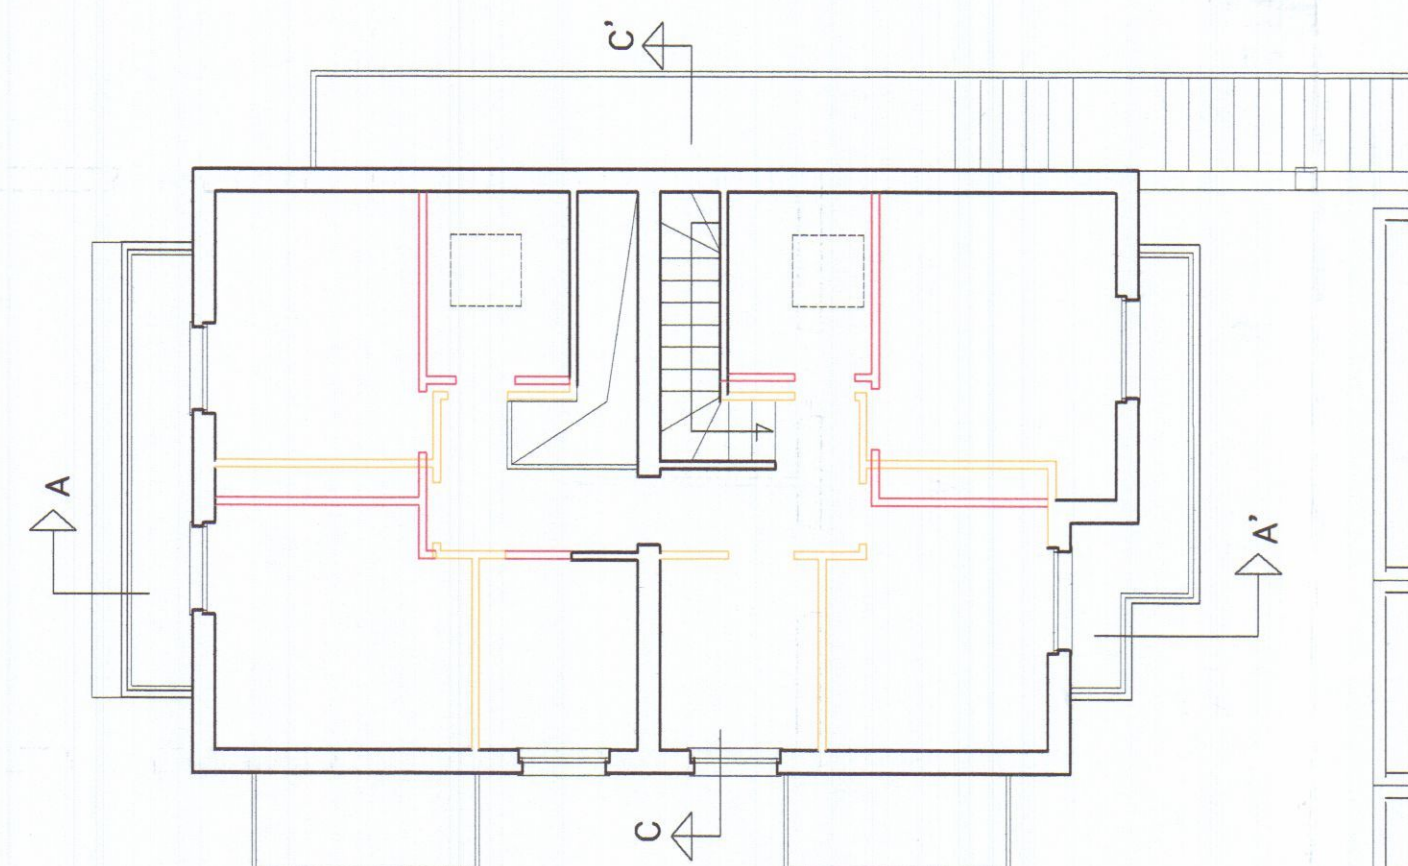

Pianta piano sottotetto

	ARCHITETTURA INGEGNERIA DESIGN Architetto BIANCHI Gianna Maria Viale XX Settembre n. 73 CARRARA – Tel. 0585/72648 DOTT. ARCH. GIANNA MARIA BIANCHI		TAVOLA 3b
	COMUNE DI CARRARA		SCALA 1:100
VARIANTE al progetto di costruzione di fabbricato bifamiliare sito in via Bigioni Fg. 97 Mapp. 261			
OGGETTO	RAFFRONTO		DATA 29.01.2008 AGG.1 DIS. PROT.
COMMITTENTE	TOFEE S.R.L.		