


VARIANTE 2/
 PROGETTO DI AMPLIAMENTO FABBRICATO
 21 SET 1984 DI CIVILE ABITAZIONE

COMUNE DI CARRARA LOC. TA' BATTILIANA
 PER CONTO DELLA DITTA BARATTINI GABRIELLA

CONCESSIONE EDILIZIA N° 291 del 22.8.'80
 VARIANTE APPROVATA il 16.5.83

2 VARIANTE APPROVATO
 27 APR. 1985
 SCALA 1:2000 - Foglio N° 78 - mapp. li. 223-225-740

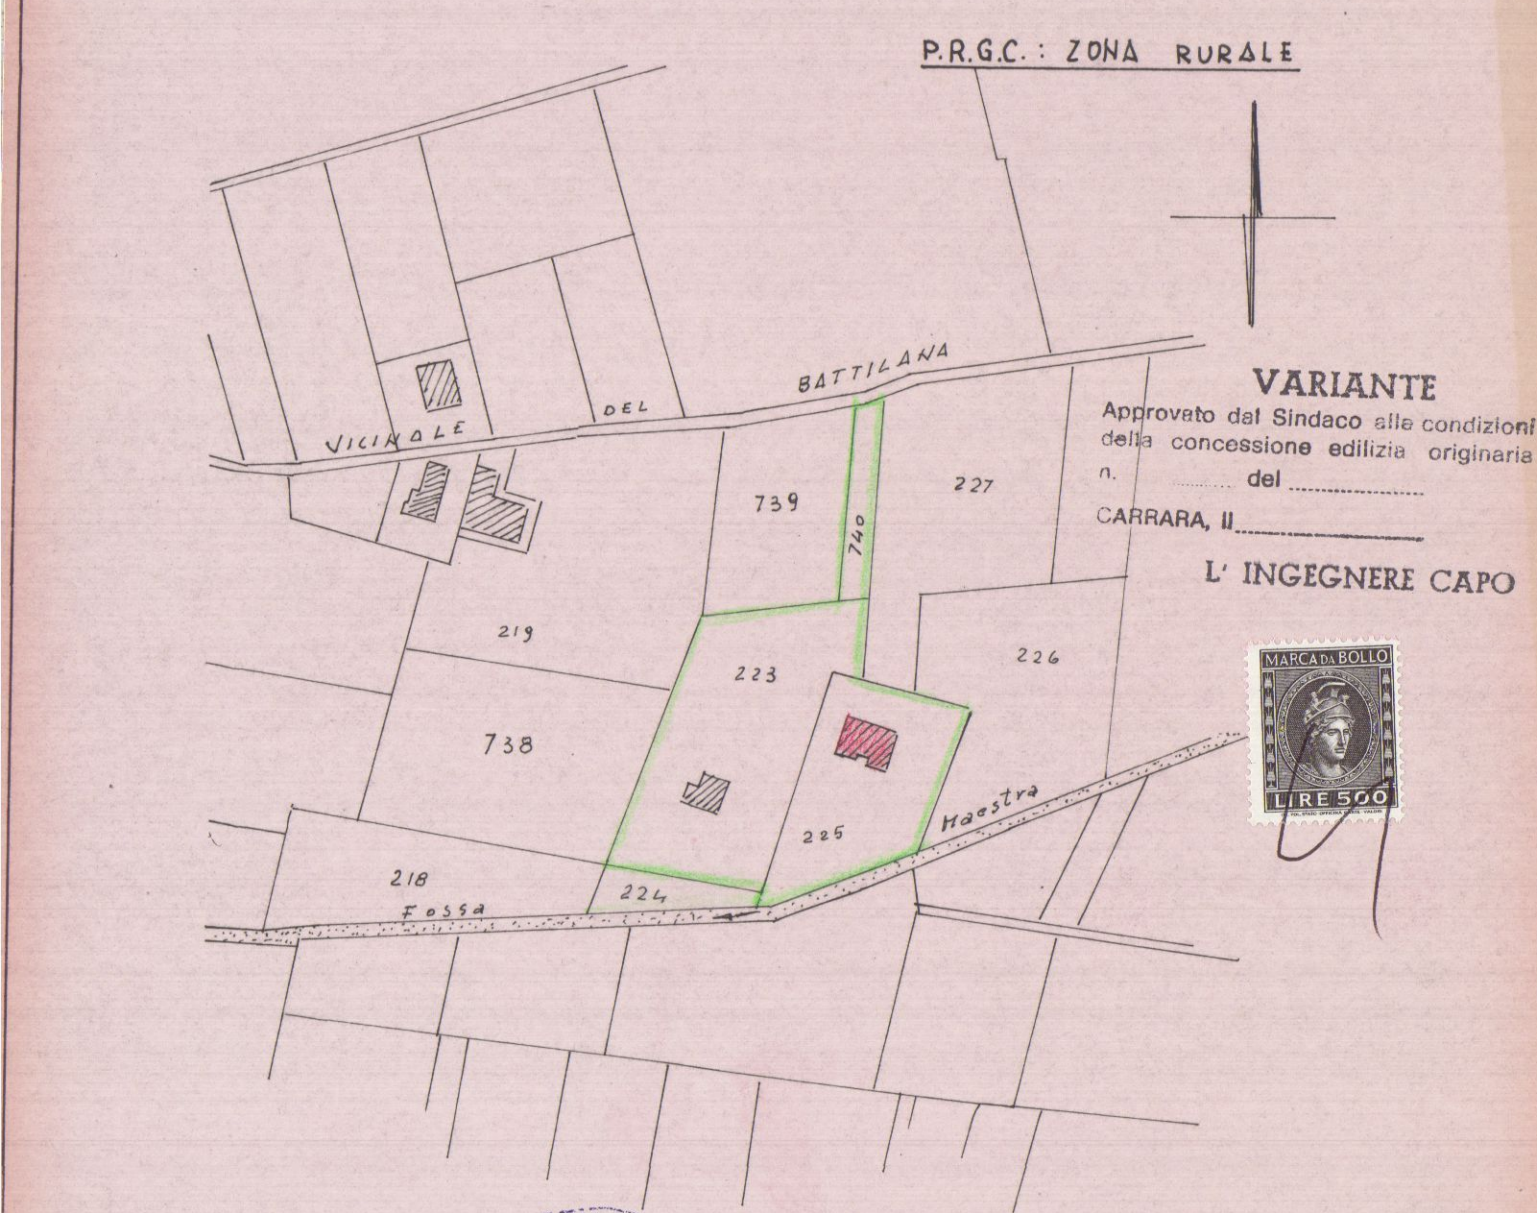

VARIANTE
 Approvato dal Sindaco sulle condizioni
 della concessione edilizia originaria
 n. del
 CARRARA, II
 L'INGEGNERE CAPO



SCALA 1:500


SCHEMA IN APPLICAZIONE L.R. n.10
 cucina 4.00 x 2.90 + 1.60 x 1.20 = m.q. 13.52
 pranzo 4.80 x 4.00 = 19.20
 sogg. 4.00 x 4.00 = 16.00
 cam. 4.20 x 4.00 = 16.80
 cam. 4.10 x 3.00 = 12.30
 w.c. 4.20 x 2.10 = 8.82
 rip. 2.30 x 1.10 = 2.53
 corr. 2.90 x 2.80 + 1.45 x 1.30 + 1.70 x 0.80 = 11.37
 TOT m.q. 106.18

SUP. concessa L.R. = m.q. 110
 " di progetto = m.q. 106.18


di progetto
 A 3.00 x 4.60 = m.q. 13.80 x h 3.00 = mc. 41.40
 B 3.50 x 6.60 + 0.60 x 4.60 = m.q. 25.86 x h 4.75 = mc. 122.83
 C 8.30 x 4.00 = m.q. 33.20 x h 5.10 = mc. 169.32
 D 4.60 x 10.40 = m.q. 47.84 x h 4.10 = mc. 196.14
 E 0.60 x 3.70 = m.q. 2.22 x h 4.75 = mc. 40.48
 TOT. MQ 122.92 TOT MC. 540.00

SUP. approvata 2° variante = m.q. 106.18
 VOL " " = mc. 529.69


SUP. di progetto = m.q. 108.40
 VOL " " = mc. 540.00

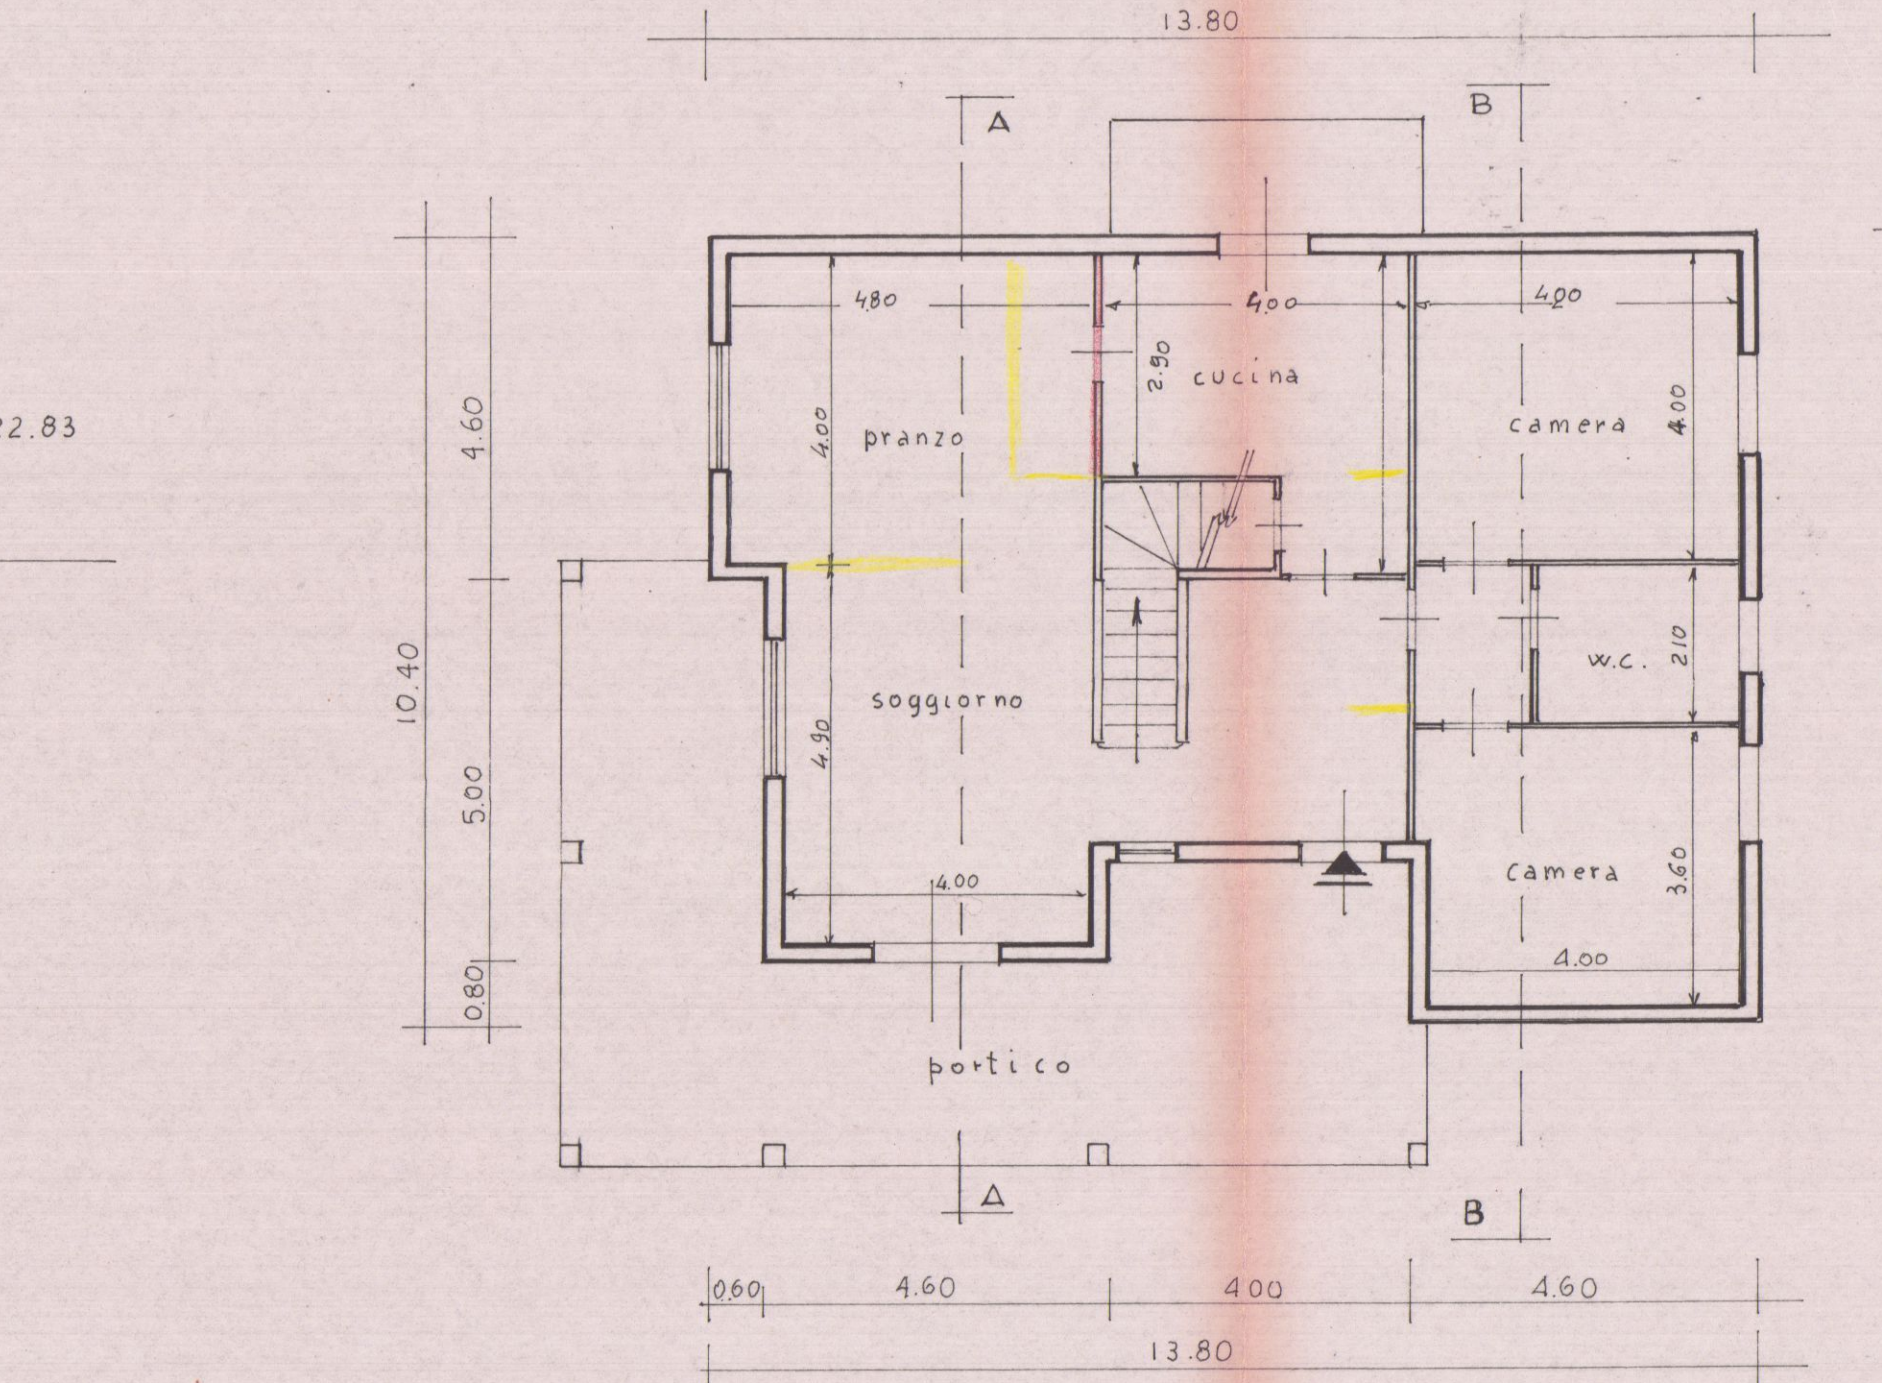


PIANTA PIANO TERRA

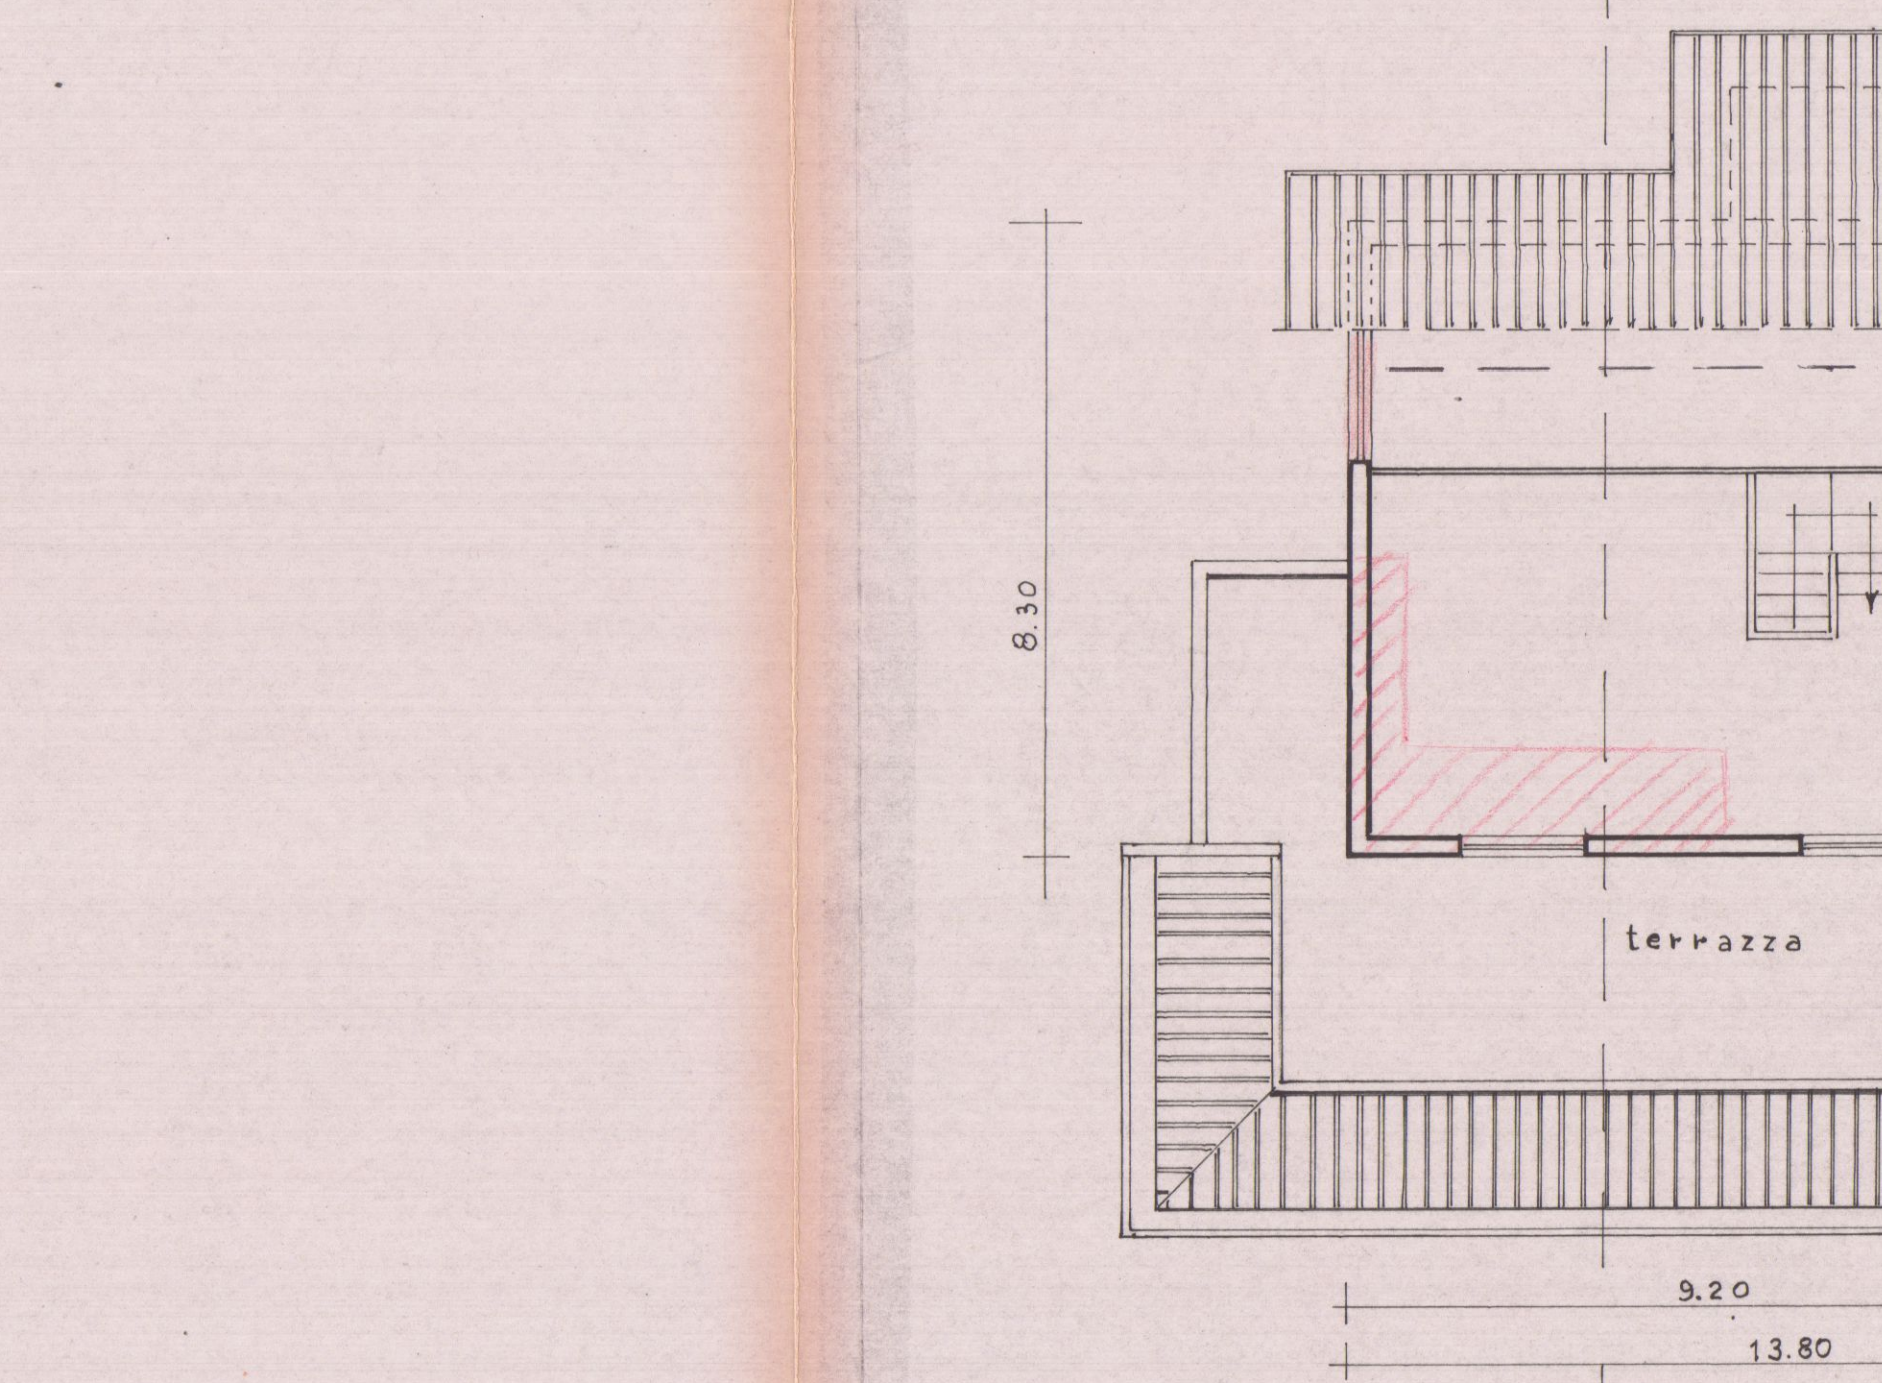


PIANTA SOFFITTA

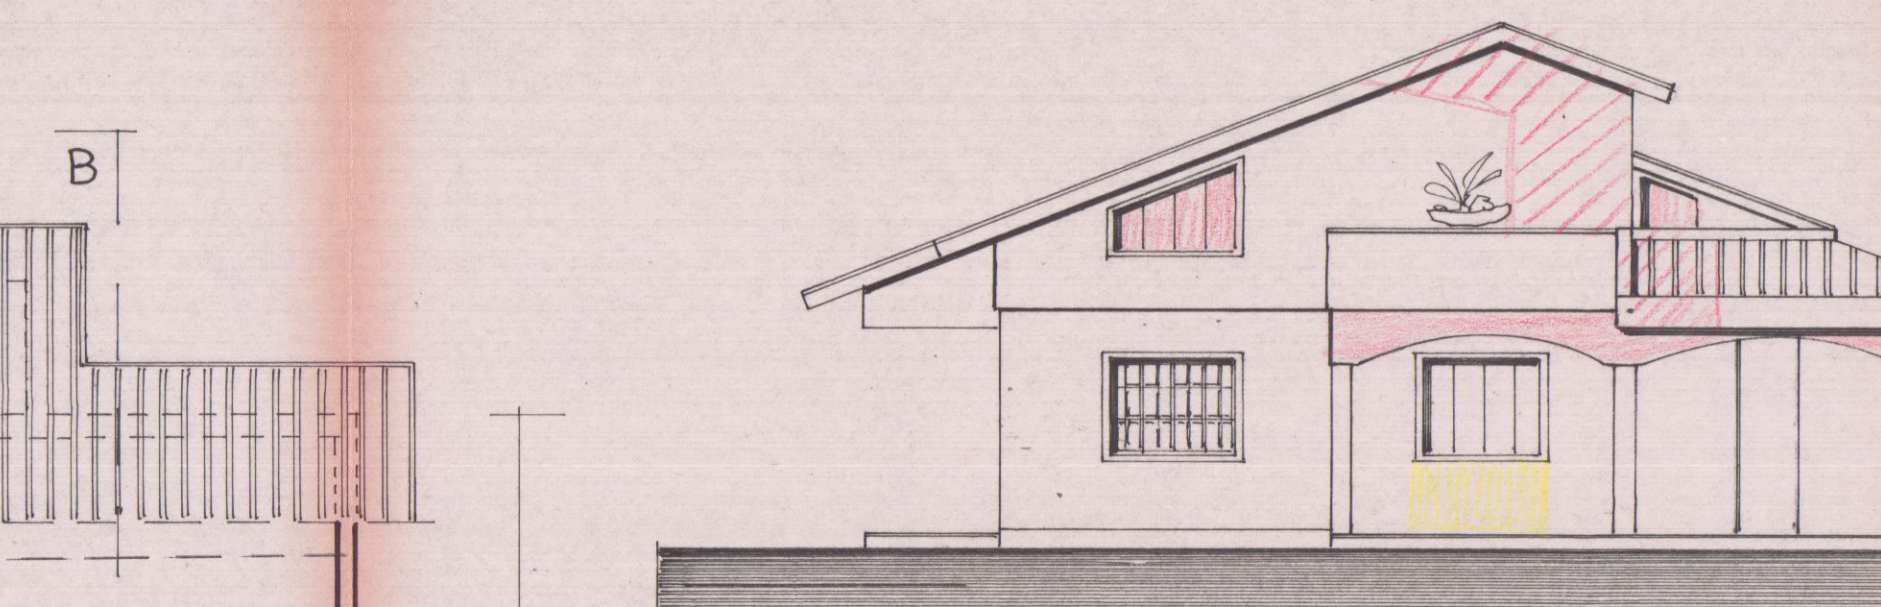


PROSPETTO OVEST

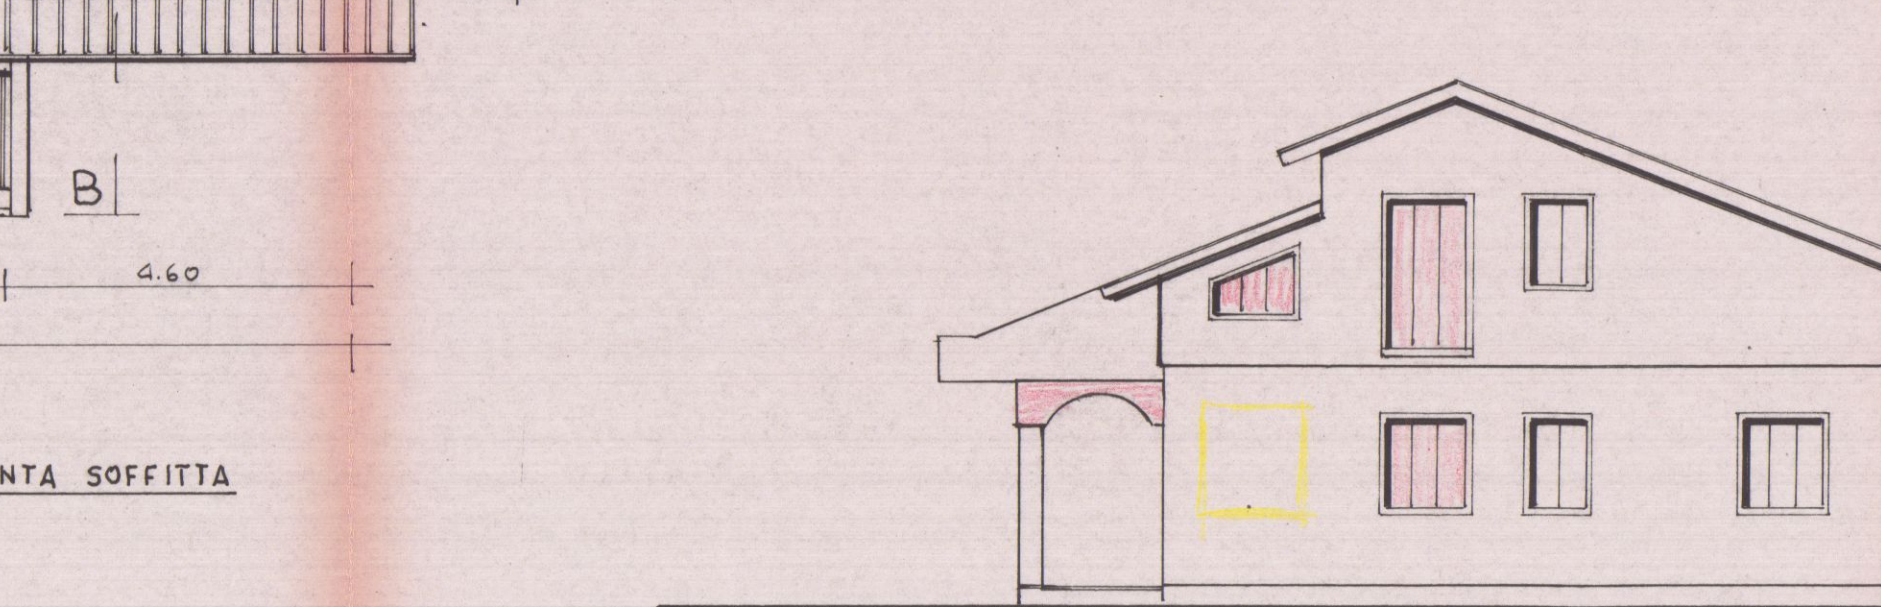


PROSPETTO EST

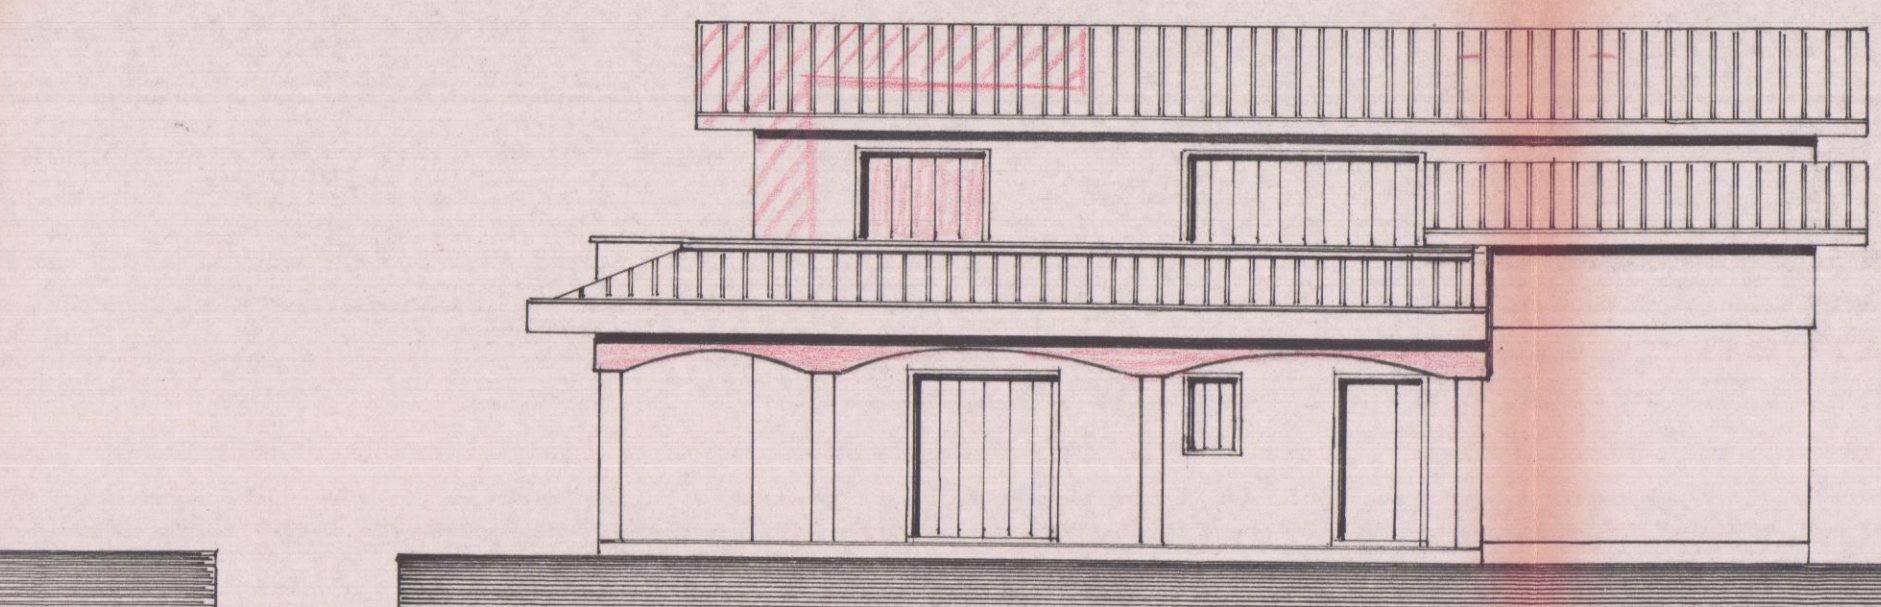


PROSPETTO SUD

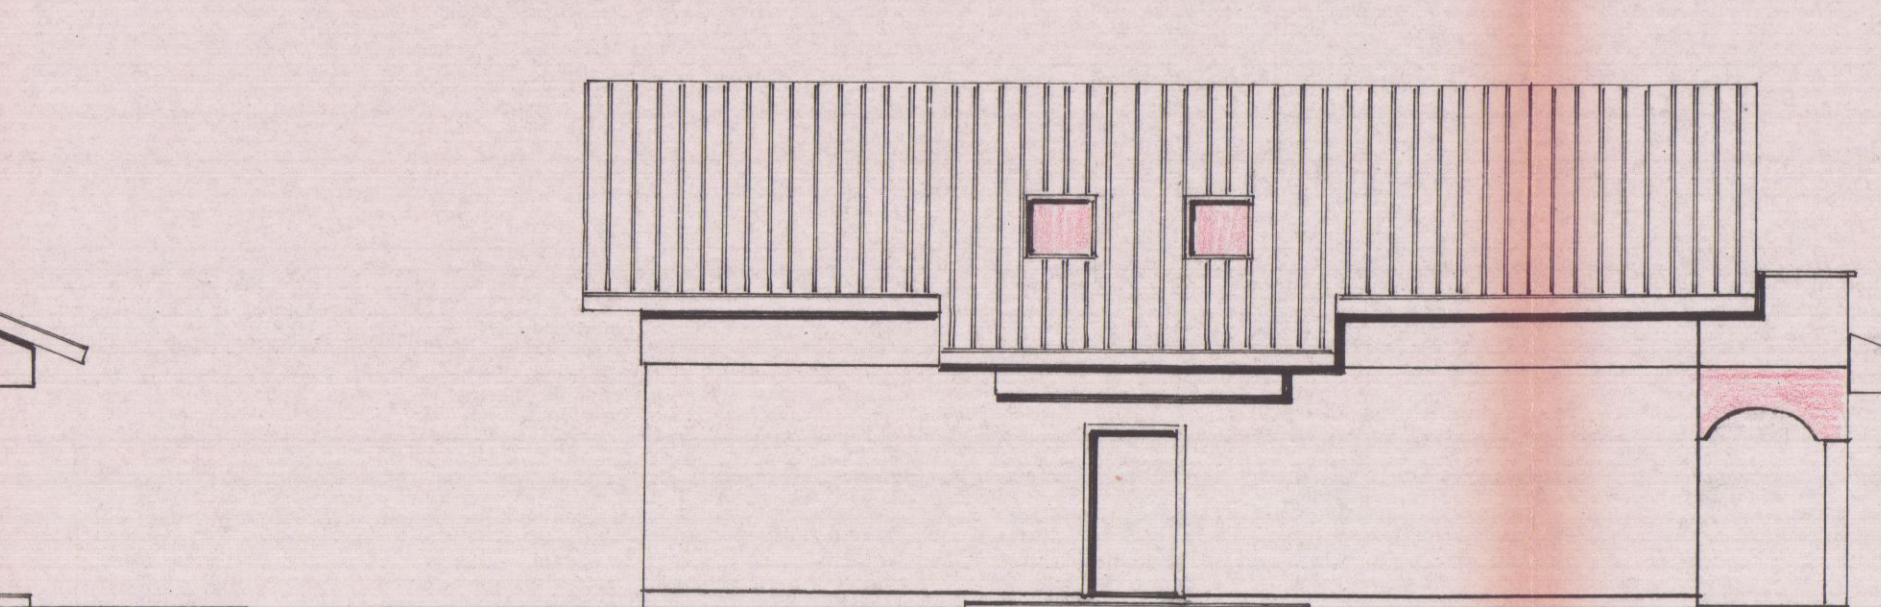


PROSPETTO NORD

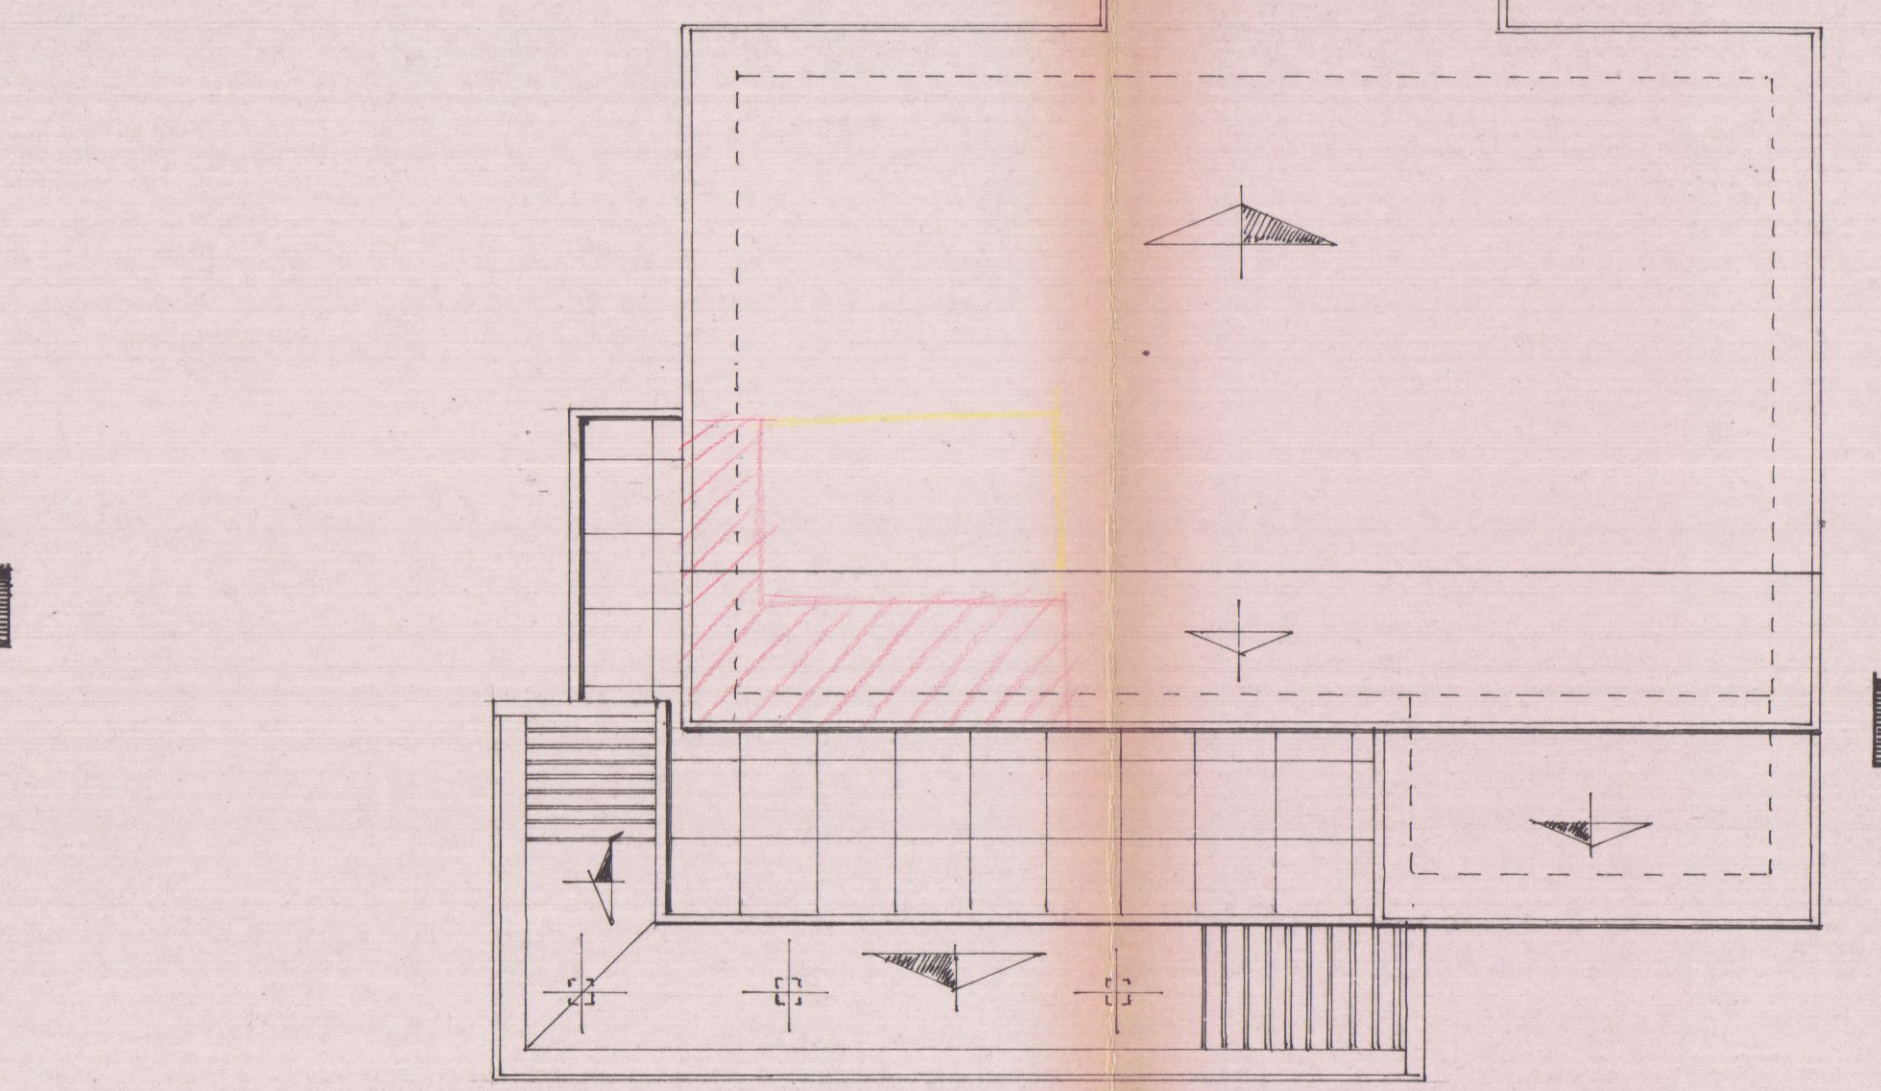

SEZIONE A-A

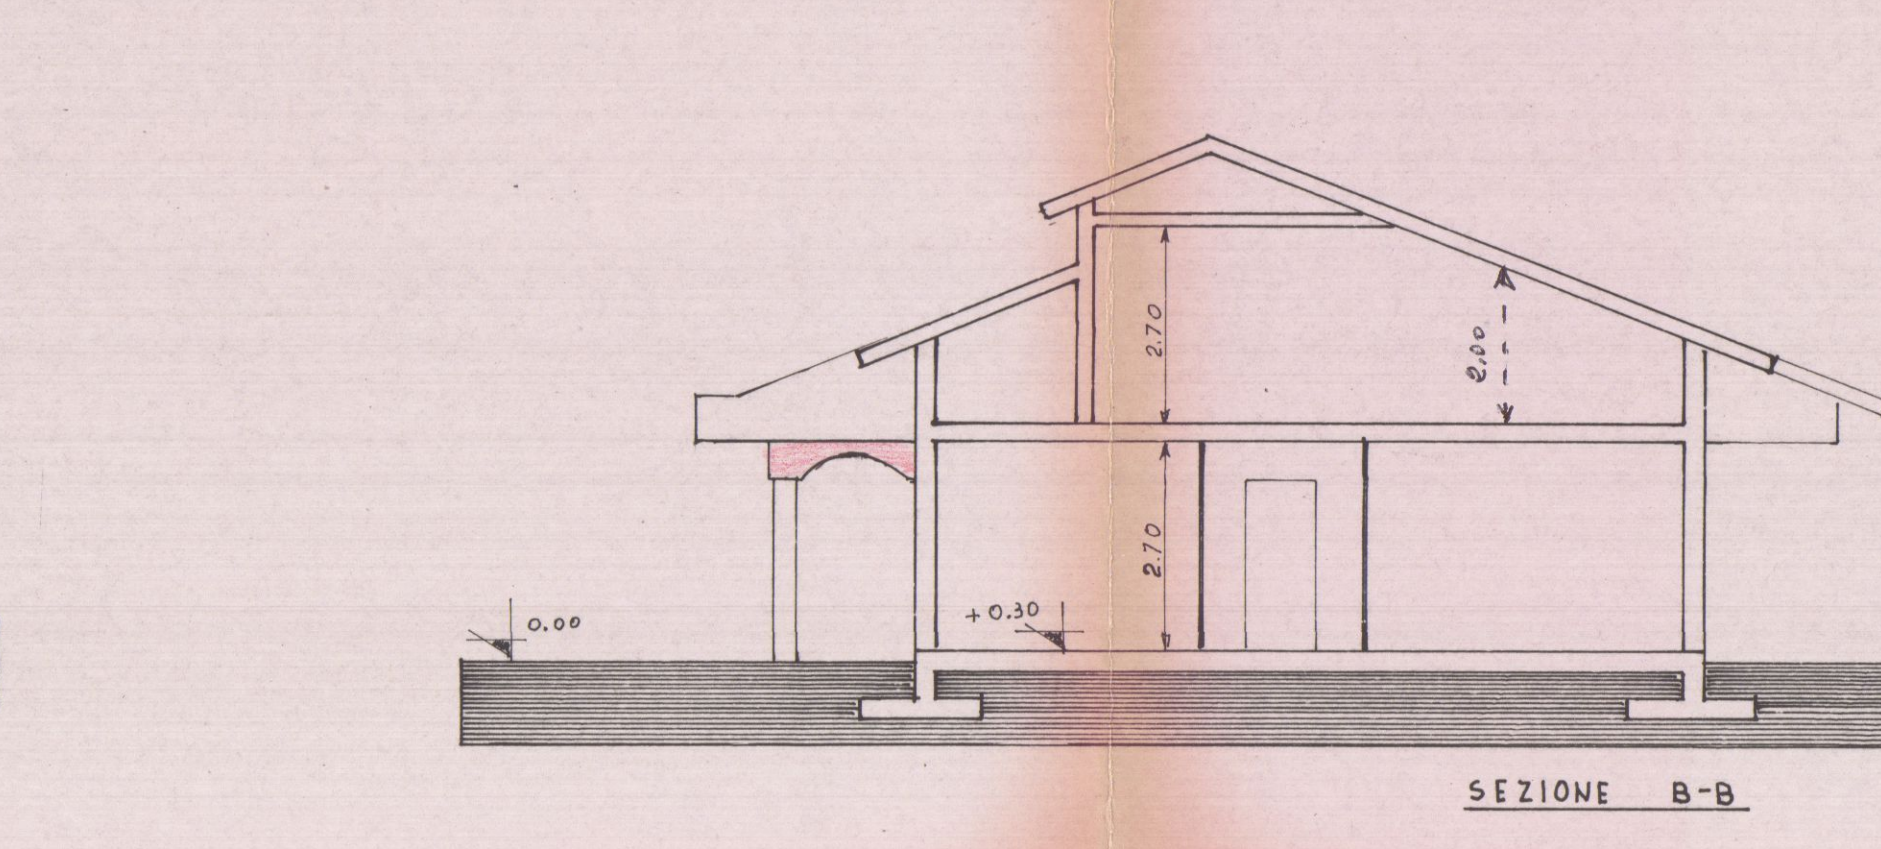

SEZIONE B-B

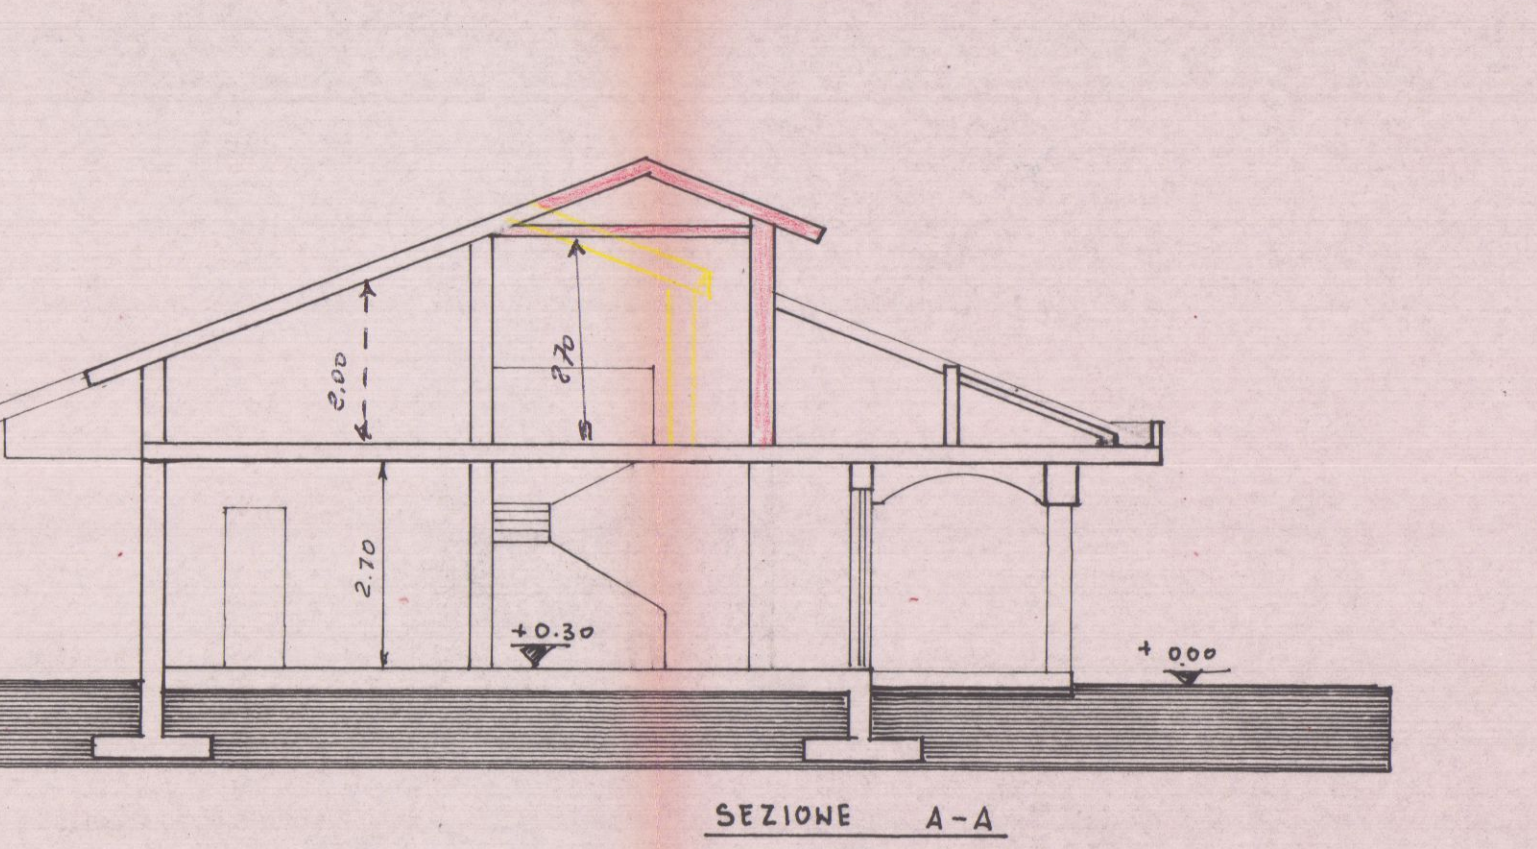

SEZIONE A-A



SEZIONE B-B