

|                                                                                   |  |                                                     |  |
|-----------------------------------------------------------------------------------|--|-----------------------------------------------------|--|
| <b>DOTT. FRANCO MENCONI - ARCHITETTO</b><br>CARRARA via M. D'Azeglio 3 tel. 70335 |  | c.f. MNC FNC 27P20 B832F<br>partita IVA 00046740462 |  |
| <b>SOC. COMECO S.R.L.</b>                                                         |  | proprietario                                        |  |
| PROGETTO DI CAPANNONE INDUSTRIALE NELL'AREA EX SIALGA                             |  | VARIANTE CART. 15<br>L. n. 47 DEL 28-2-1985         |  |
| PIANTA P. TERRA                                                                   |  | A: 100                                              |  |

1  
tavola n.


EDIFICIO **D**

COMECO S.R.L.  
*Stefano Bol*


|                                          |    |
|------------------------------------------|----|
| ORDINE DEGLI ARCHITETTI DI MASSA-CARRARA |    |
| dott. arch. MENCONI FRANCO               | 42 |
| Cod. Fisc. MNC FNC 27P20 B832F           |    |

*Stefano Bol*

PARERE FAVOREVOLE CONDIZIONATO  
(V. Nota alligata del 20.12.88 P. 246/7607  
Massa, 20.12.88)

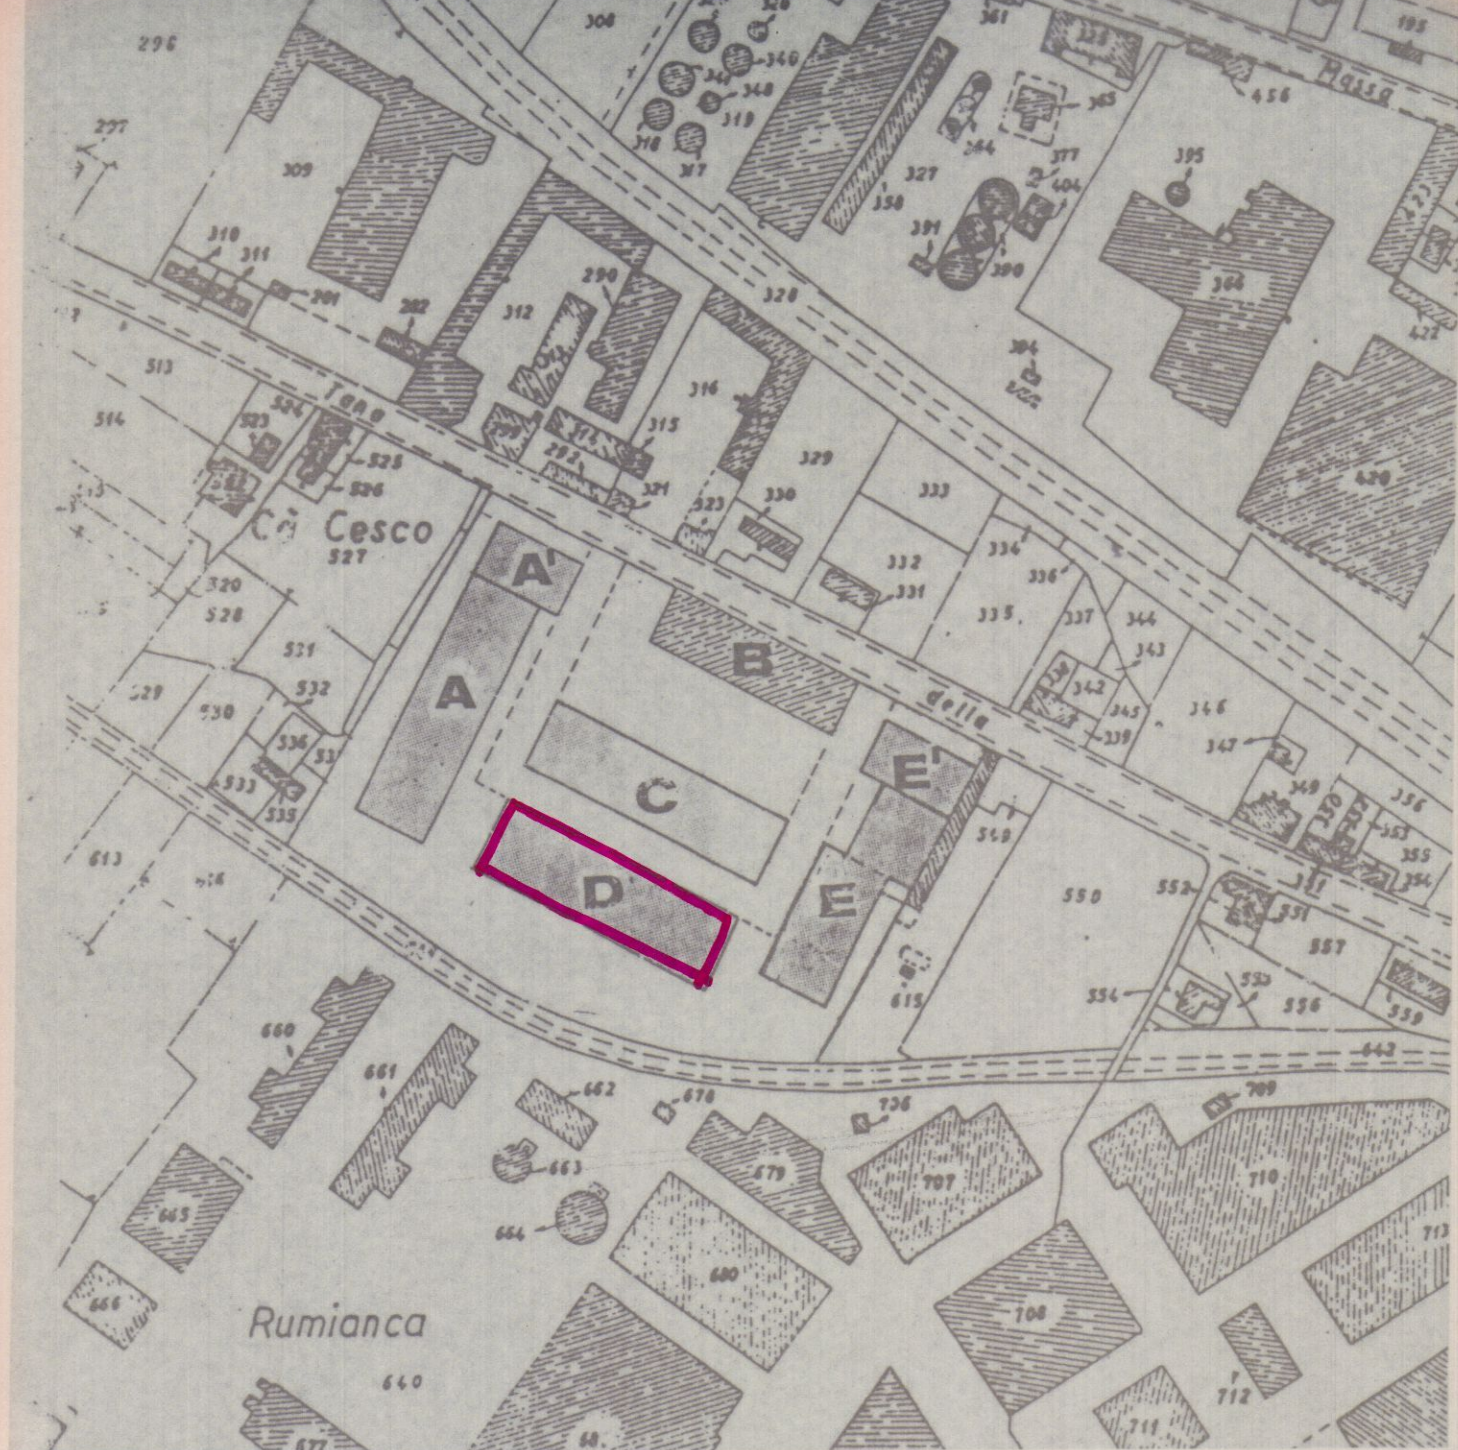

FOG. 94 SCALA 1:2000

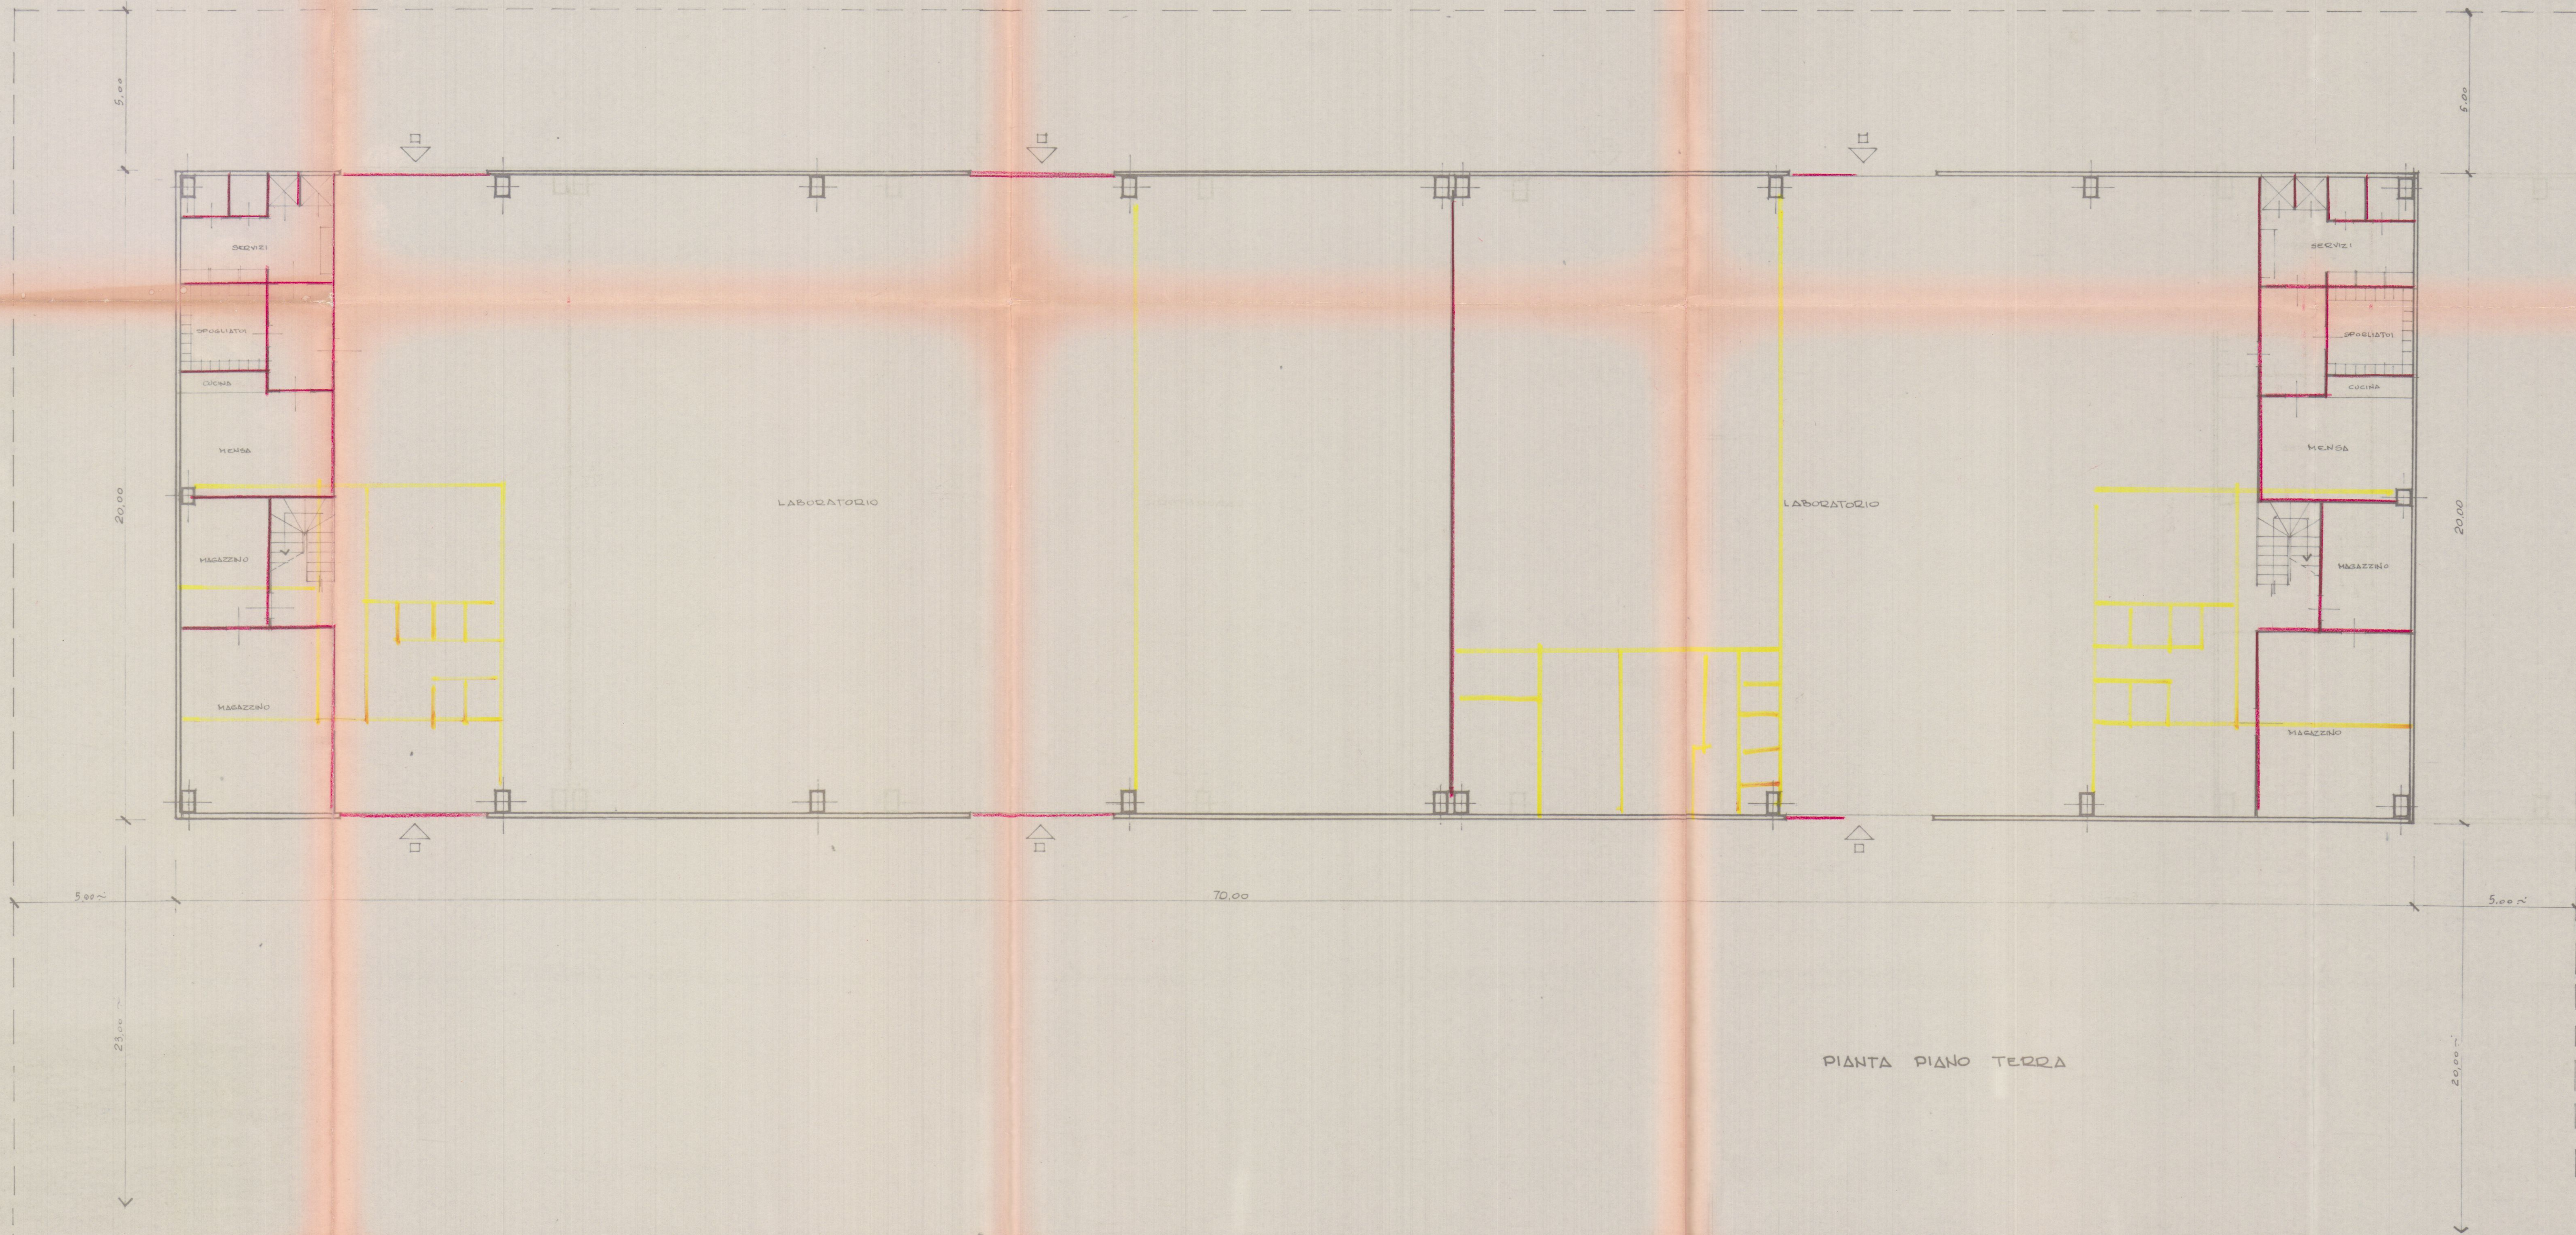

PIANTA PIANO TERRA




|                                                                                |                                                                                       |                                                      |
|--------------------------------------------------------------------------------|---------------------------------------------------------------------------------------|------------------------------------------------------|
|  | <b>DOTT. FRANCO MENCONI - ARCHITETTO</b><br>CARRARA - via M. D'Azeglio 3 - tel. 70535 | C.I. MNC-FNC-27P20-8832F<br>partita IVA: 00046740452 |
| <b>SOC. COMECO s.r.l.</b>                                                      |                                                                                       | proprietario:                                        |
| <b>PROGETTO DI CAPANNONE INDUSTRIALE NELL'AREA EX SIALSA</b>                   |                                                                                       | 2                                                    |
| <b>VARIANTE (ART. 15 L. n. 47 DEL 28.2.1985)</b>                               |                                                                                       | scala:                                               |
| <b>SOPRALUOGHI, PROSPETTI, SEZIONI</b>                                         |                                                                                       | 1:100                                                |
| EDIFIZIO                                                                       | EDILIZIA                                                                              | EDILIZIONE                                           |

EDIFICIO

COMECO S.r.l.


ORDINE DEGLI ARCHITETTI DI MASSA-CARRARA  
dott. arch. MENCONI FRANCO 4  
Cod. Fisc. MNC-FNC 27P20 8832F

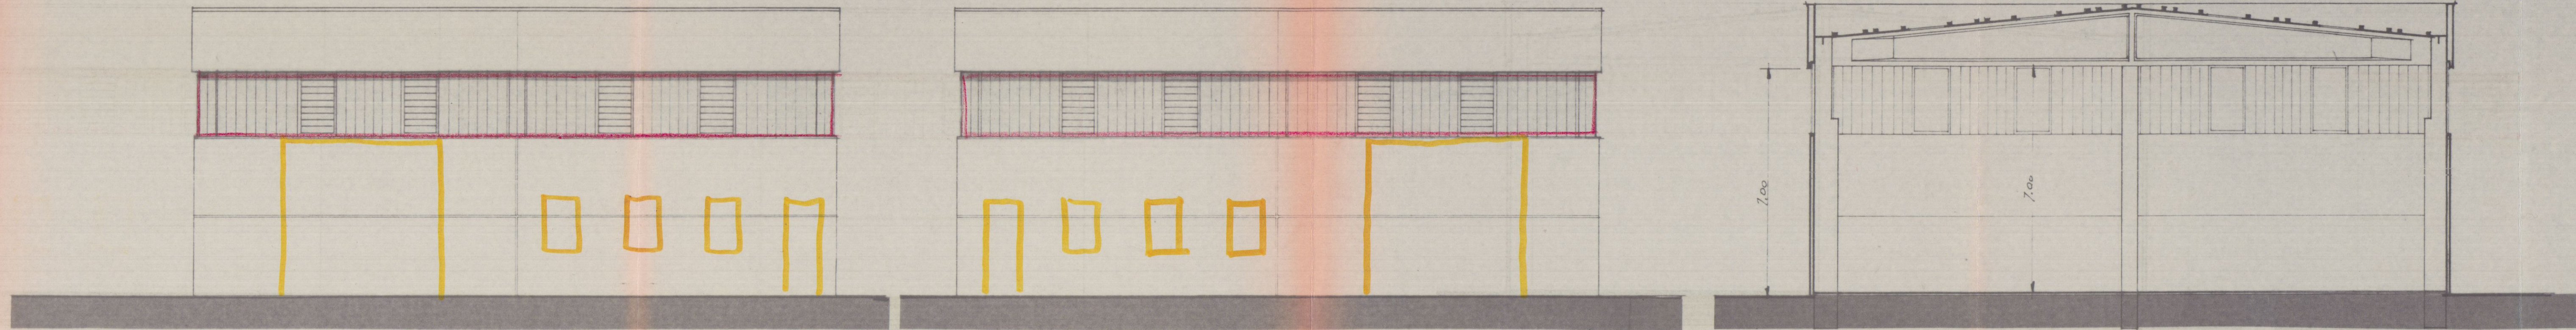


FIANCO

FIANCO

SEZIONE TRASVERSALE

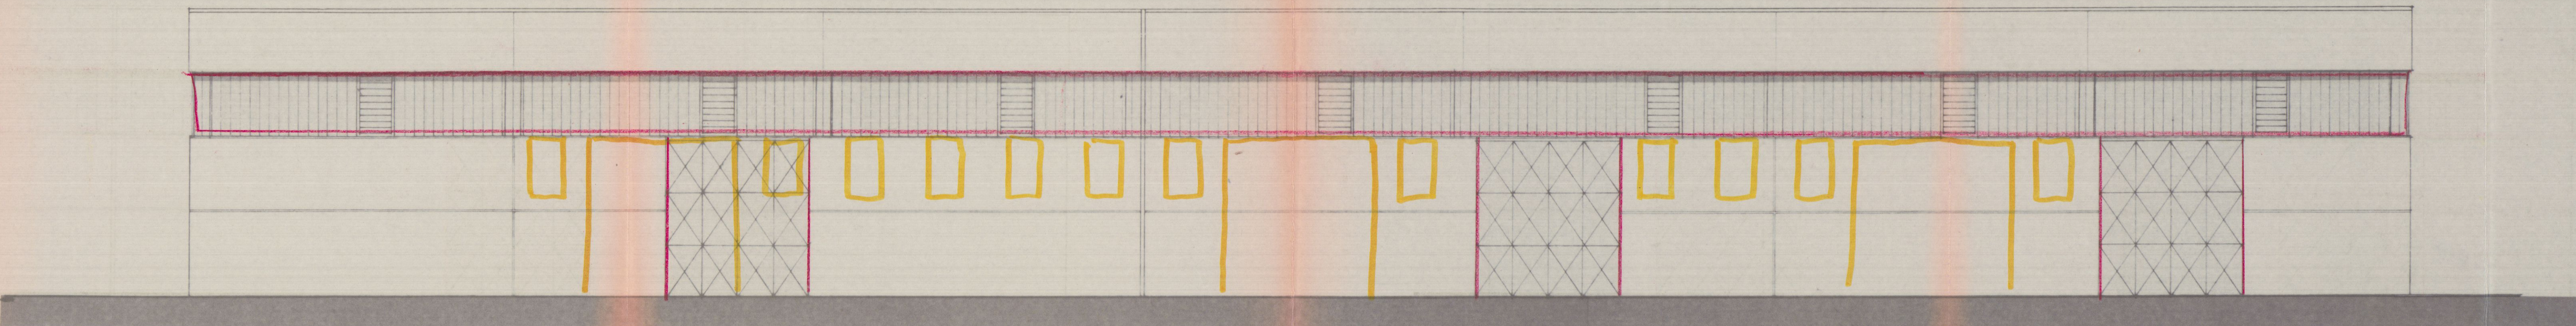

PROSPETTO SU STRADA INTERNA

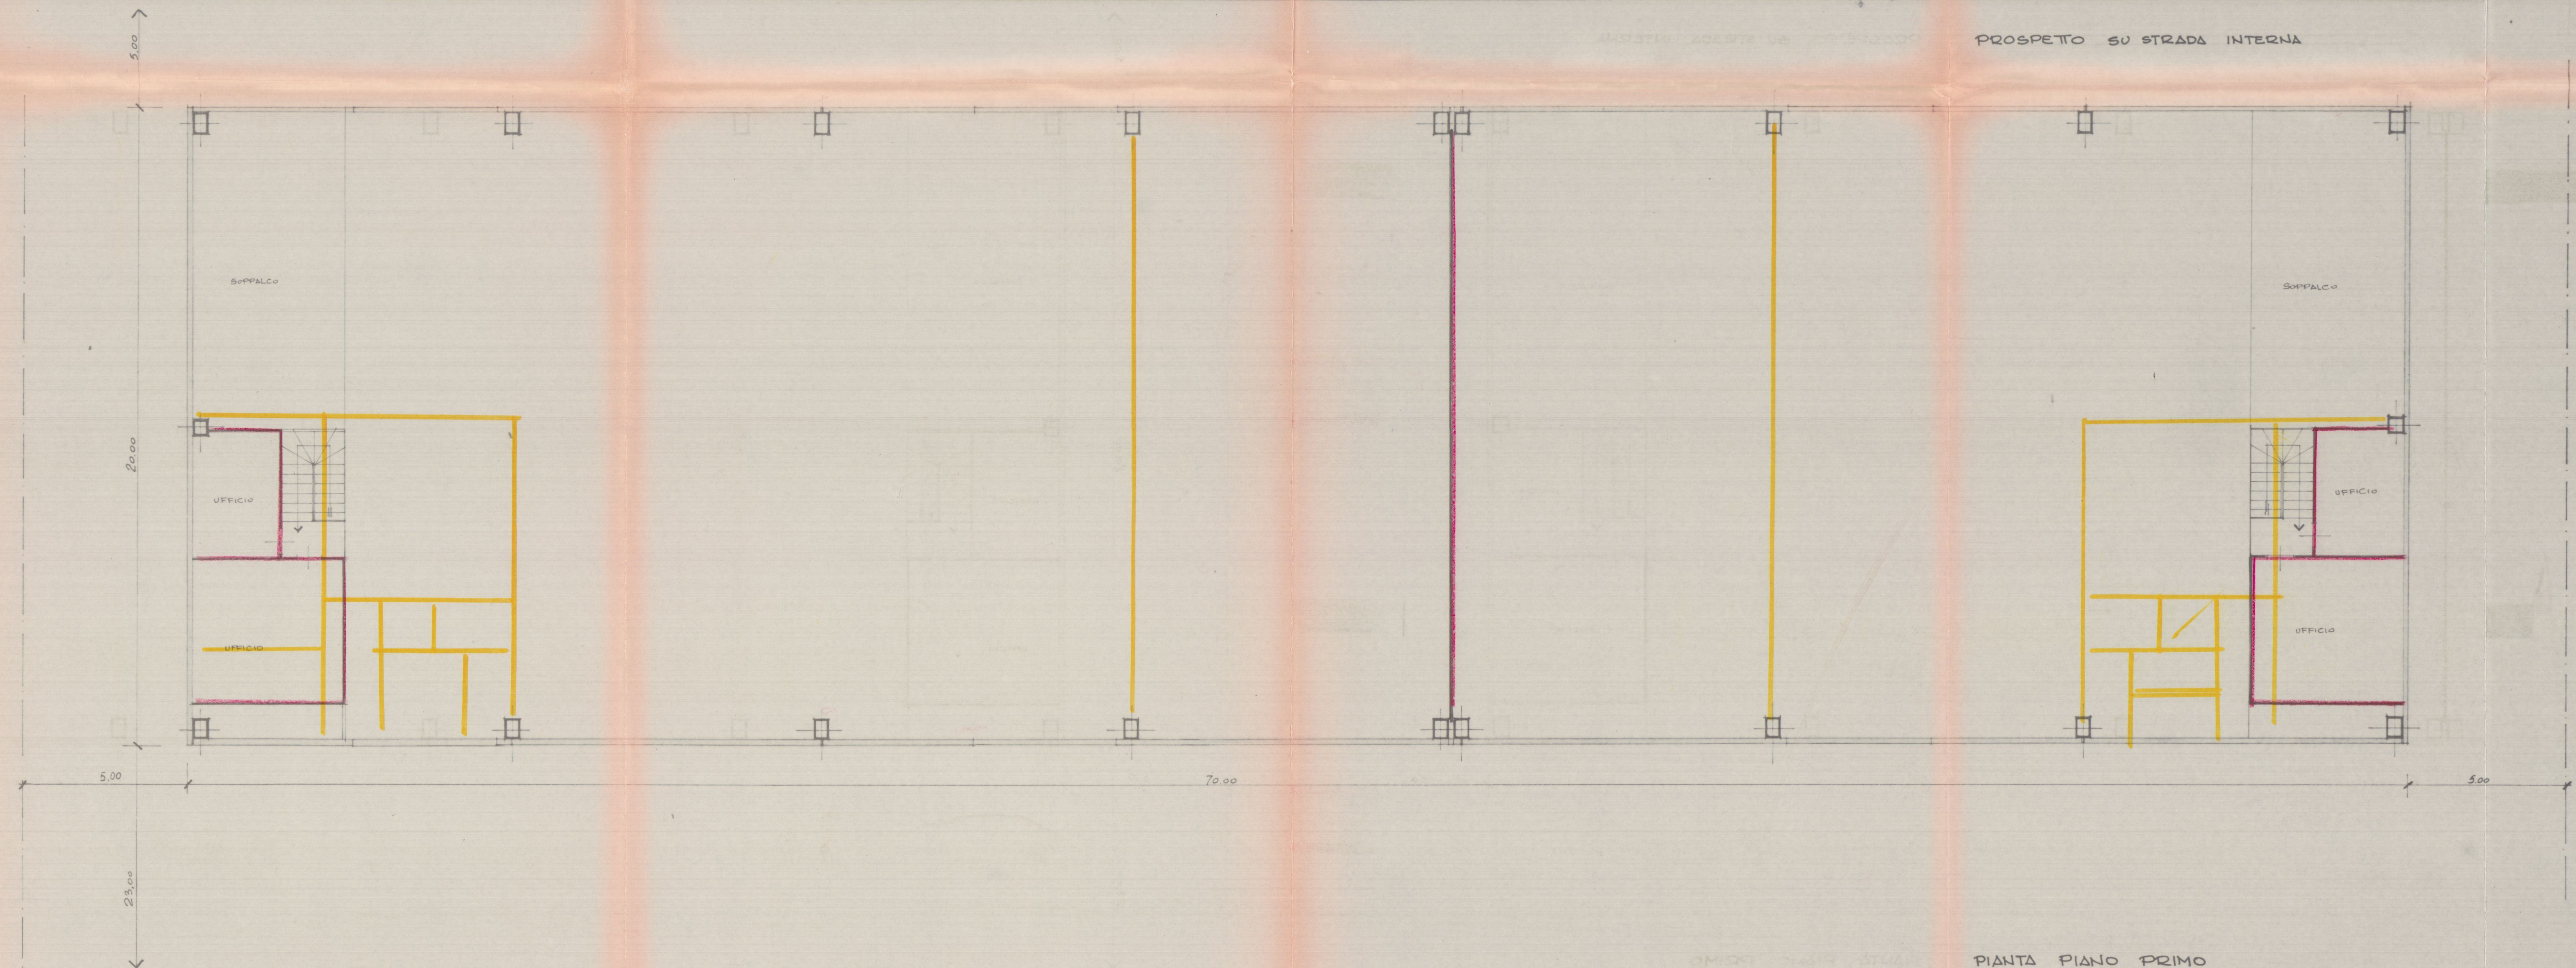

PIANTA PIANO PRIMO



|                                                                                   |  |                                                                            |
|-----------------------------------------------------------------------------------|--|----------------------------------------------------------------------------|
| <b>DOTT. FRANCO MENCONI - ARCHITETTO</b><br>CARRARA via M. D'Azeglio 3 tel. 70535 |  | c.f. MNC-FNC-27117-8832F<br>partita IVA 03001100462                        |
| SOC. COMECO S.R.L.                                                                |  |                                                                            |
| PROGETTO DI CAPANNONE INDUSTRIALE NELL'AREA EX SIALGA                             |  | VARIANTE (ART. 15 L. n. 47 DEL 28.2.1985)<br>SOFFALCHI, PROSPETTI, SEZIONI |
| scala 1:100                                                                       |  | foglio 2                                                                   |

EDIFICIO **D**

LA LUCERNA DEL SOLE S.R.L.  
 Via S. Vito 11  
 I-41013 S. Z. A.  
 Tel. 059/2100110

ORDINE DEGLI ARCHITETTI DI MASSA-CARRARA  
 dott. arch. FRANCO MENCONI  
 Cod. Fisc. 01117050462


**VARIANTE**

**APPROVATO**

CONTROLLATO - 9 GEN. 1989  
 IL DIRIGENTE

**VARIANTE**


Approvato dal Sindaco e/o condirettore  
 delle amministrazioni edilizie originarie  
 n. 151 del 10.5.1986  
 data del 11 GEN. 1989  
 IL DIRIGENTE 1° DIPARTIMENTO  
 (Arch. Claudio Varianti)

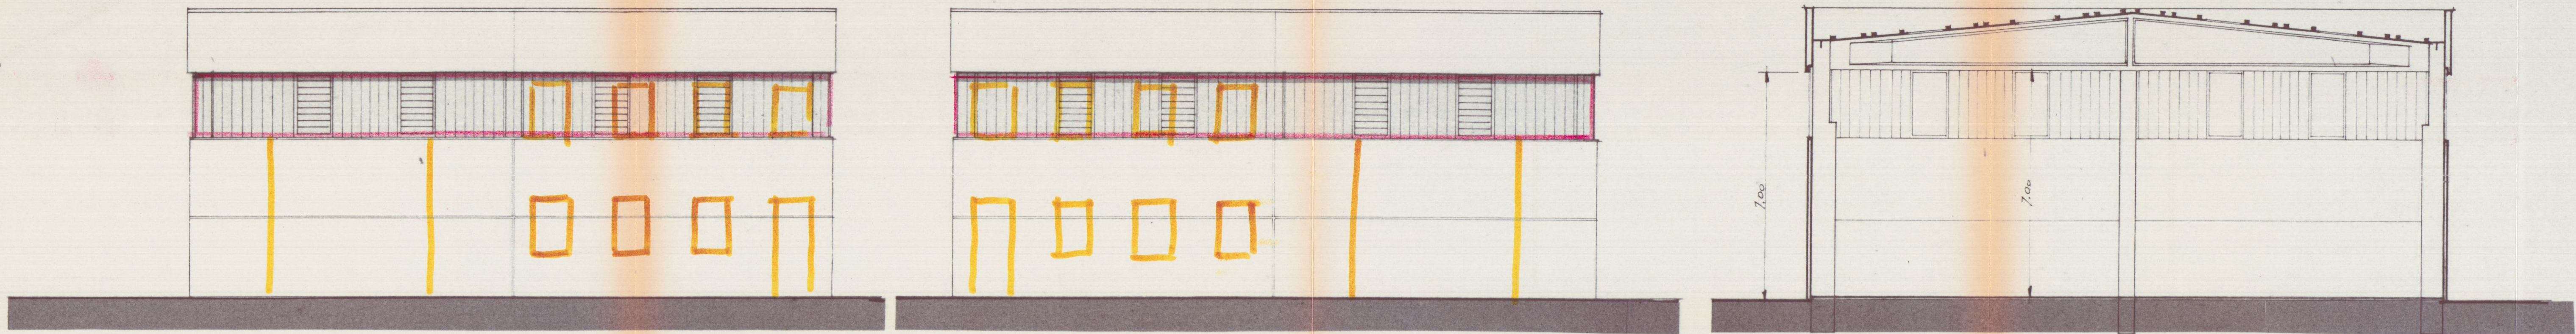


FIANCO

FIANCO

SEZIONE TRASVERSALE

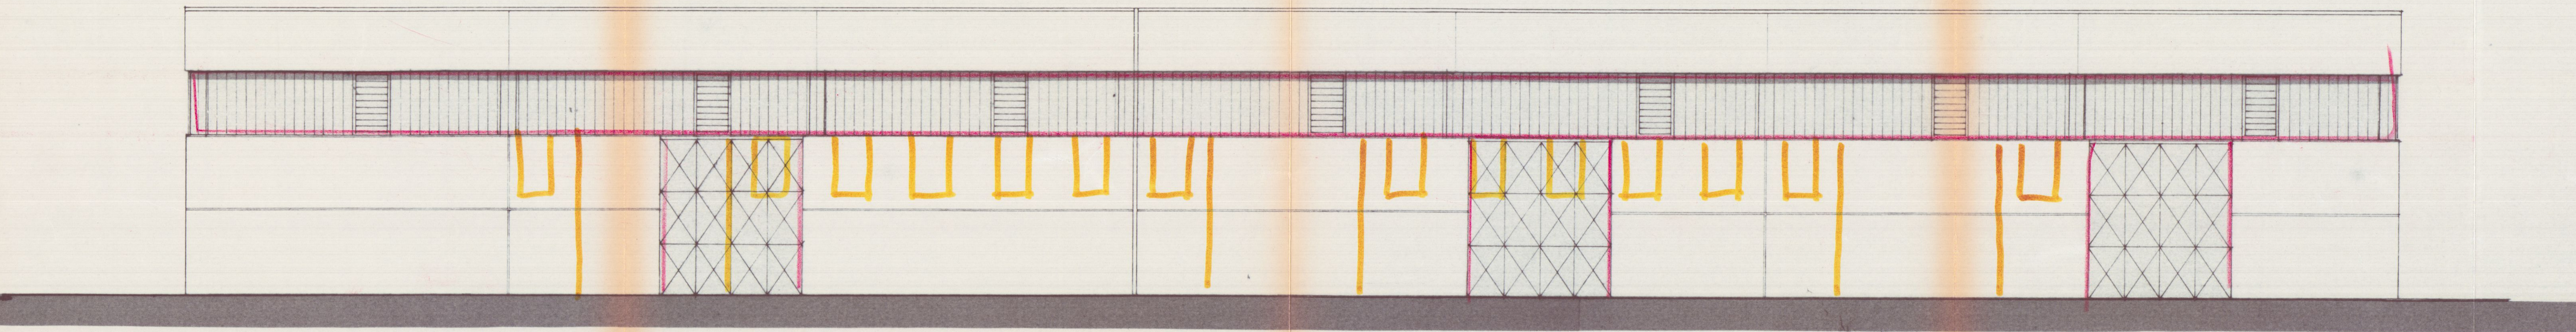

PROSPETTO SU STRADA INTERNA

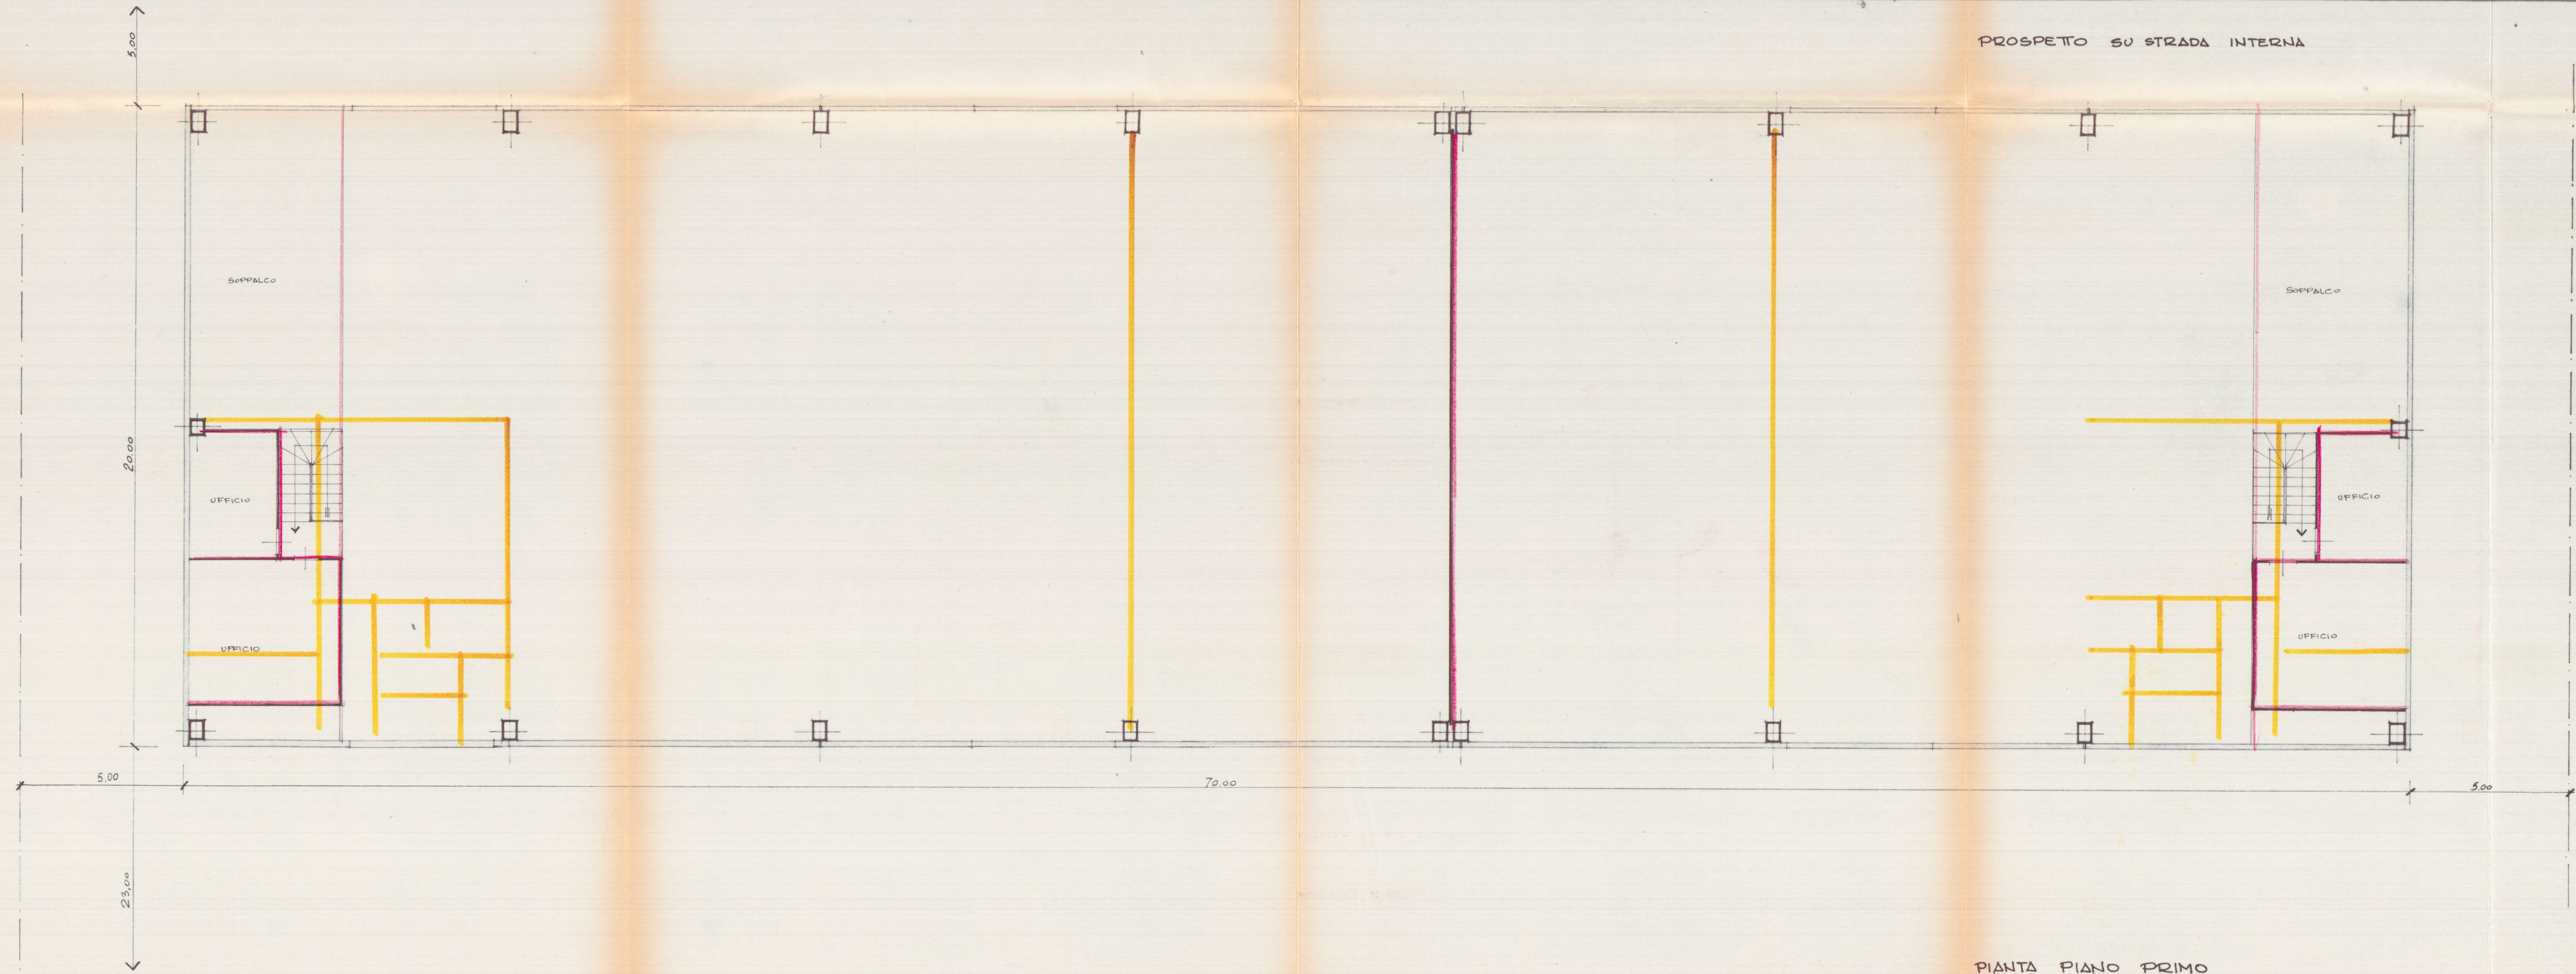

PIANTA PIANO PRIMO



|                                                        |                                          |                          |
|--------------------------------------------------------|------------------------------------------|--------------------------|
| <b>A</b>                                               | <b>DOTT. FRANCO MENCONI - ARCHITETTO</b> | c.i. MNC-FNC-27P20-9832F |
| CARRARA via M. D'Azeglio 3 - tel. 70535                |                                          | partita IVA 00046740452  |
| <b>Soc. COMECO s.r.l.</b>                              |                                          | proprietario             |
| PROGETTO DI CAPANNONE INDUSTRIALE NELL'AREA EX SIALGA. |                                          | impresa                  |
| VARIANTE (ART. 15 L. n. 47 DEL 28.2.1985)              |                                          | carato n.                |
| COPERTURA, PROSPETTI, SEZIONE                          |                                          | agente                   |
| A: 100                                                 |                                          | allegato                 |


EDIFICIO **D**

**COMECO S.r.l.**  
*Manfredi*


ORDINE DEGLI ARCHITETTI DI MASSA-CARRARA  
dott. arch. MENCONI FRANCO 47  
Cod. Fis. MNC-FNC 27P20 883 F  
*Fuller*

PARERE FAVOREVOLE CONDIZIONATO  
(V. Nota all'atto del 20.12.88 P. 216/7607)  
Massa 20.12.88  
CONFERMA  
*Fuller*


CAPO ARQUITTO  
COMANDO PROVINCIALE  
DI MASSA  
CARRARA

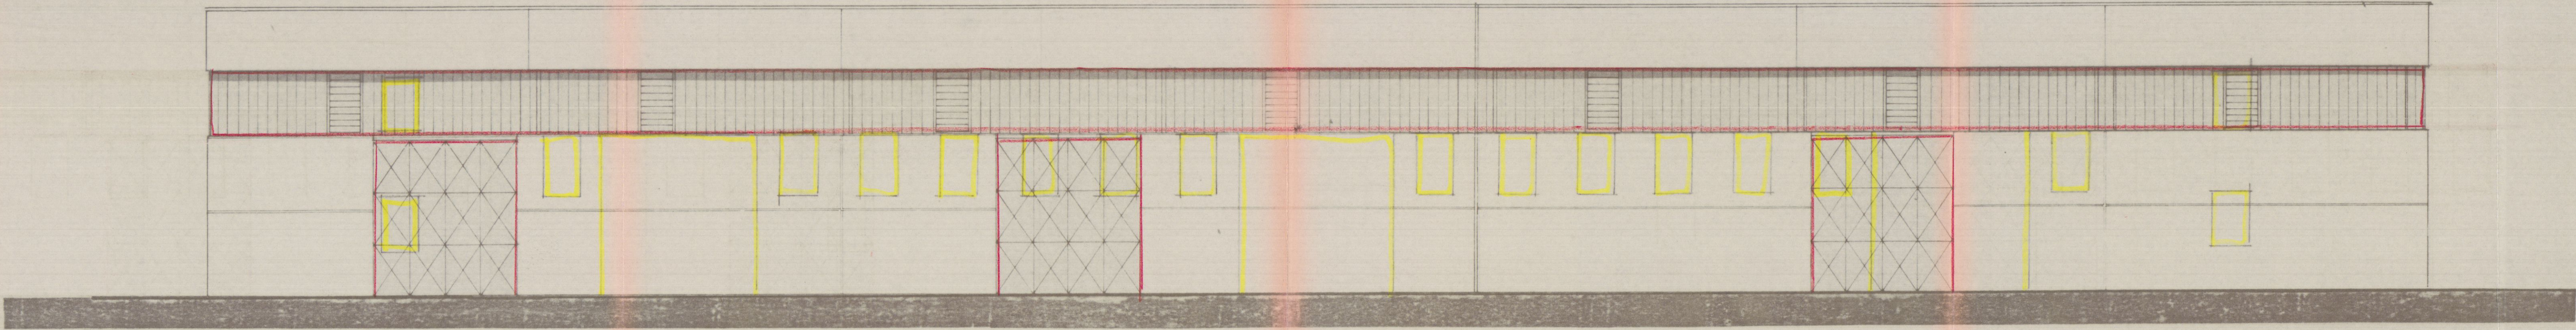

PROSPETTO INTERNO

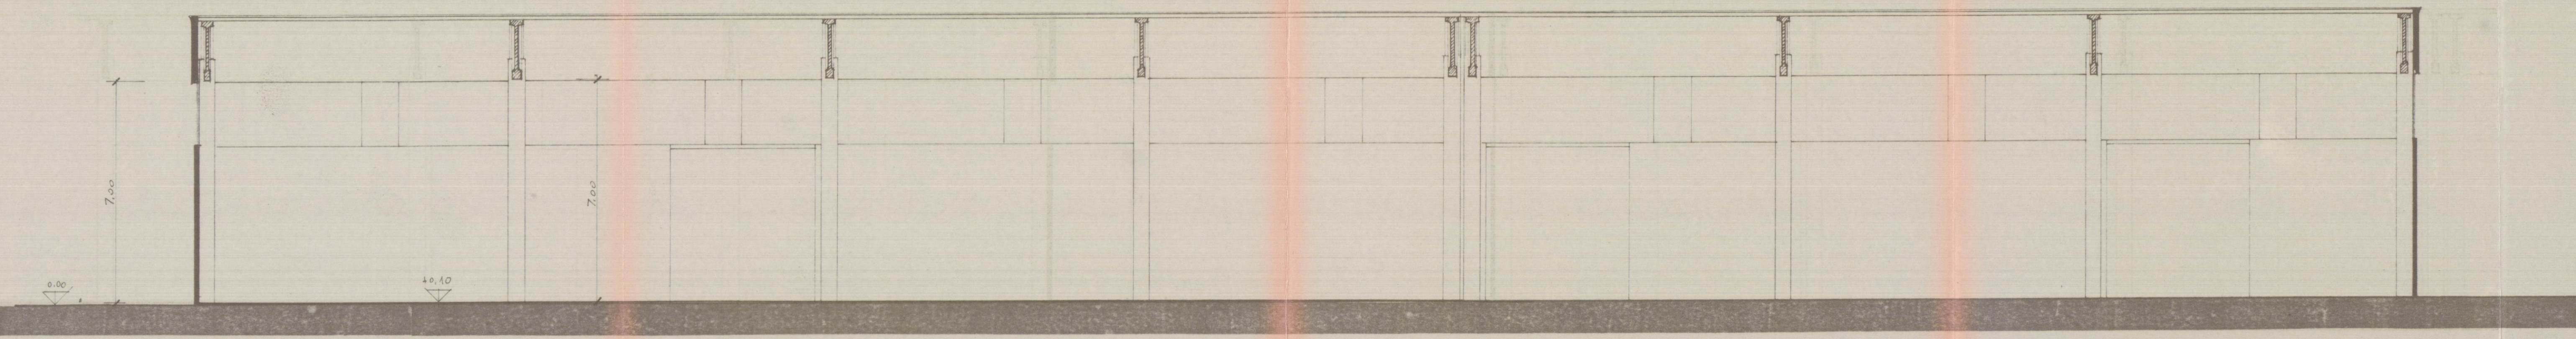

SEZIONE LONGITUDINALE

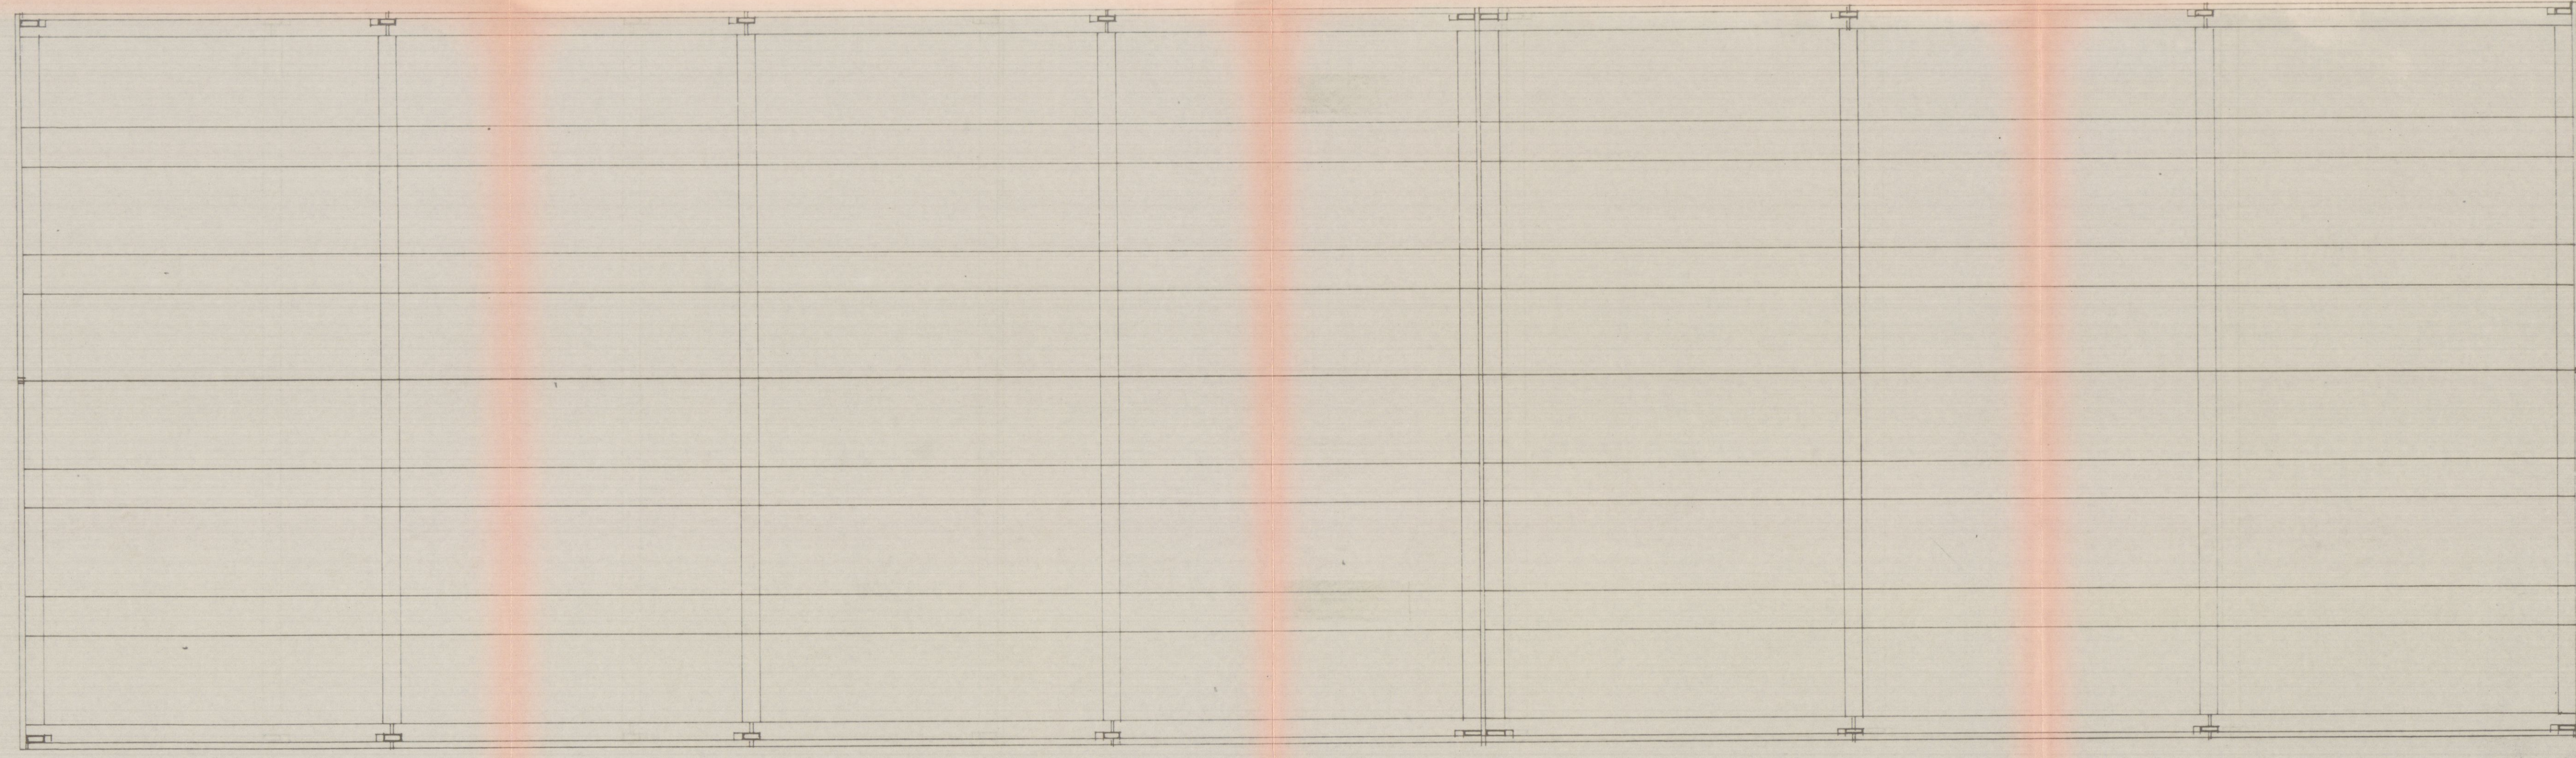

PIANTA COPERTURA



|                                                                                                |  |                            |  |
|------------------------------------------------------------------------------------------------|--|----------------------------|--|
| DOTT. FRANCO MENCONI - ARCHITETTO                                                              |  | C.I. NUC. FNC. 27770 08337 |  |
| CARRARA via M. D'Azeglio 3 tel. 70836                                                          |  | partita IVA 00048740452    |  |
| SOC. COMECO s.r.l.                                                                             |  | PROGETTO                   |  |
| PROGETTO DI CAPANNONE INDUSTRIALE "EDIFICIO D" IN NE LL' AREA EX SIALGA AVENIA VIA PASSO VOLPE |  | PIANTA PIANO TERRA         |  |
| APRILE '85                                                                                     |  | 18.100                     |  |

EDIFICIO **D**


Stampa dell'Architetto  
Carrara, 12.11.1987  
Carrara, 12.11.1987

REGIONE TOSCANA  
UFFICIO DEL GENIO CIVILE DI MASSA CARRARA

DEPOSITATO presso questo Ufficio ai sensi della Legge Regionale 6.12.1982 n. 88 e Legge 2.2.1974 n. 84 e 5.11.1971 n. 1086.

Pratica S. n. 5602 c.a. n. 3969  
Prot. N. 5863 Massa, li 12.11.1987

IL DIRIGENTE  
(Dott. Ing. Mario Fontani)

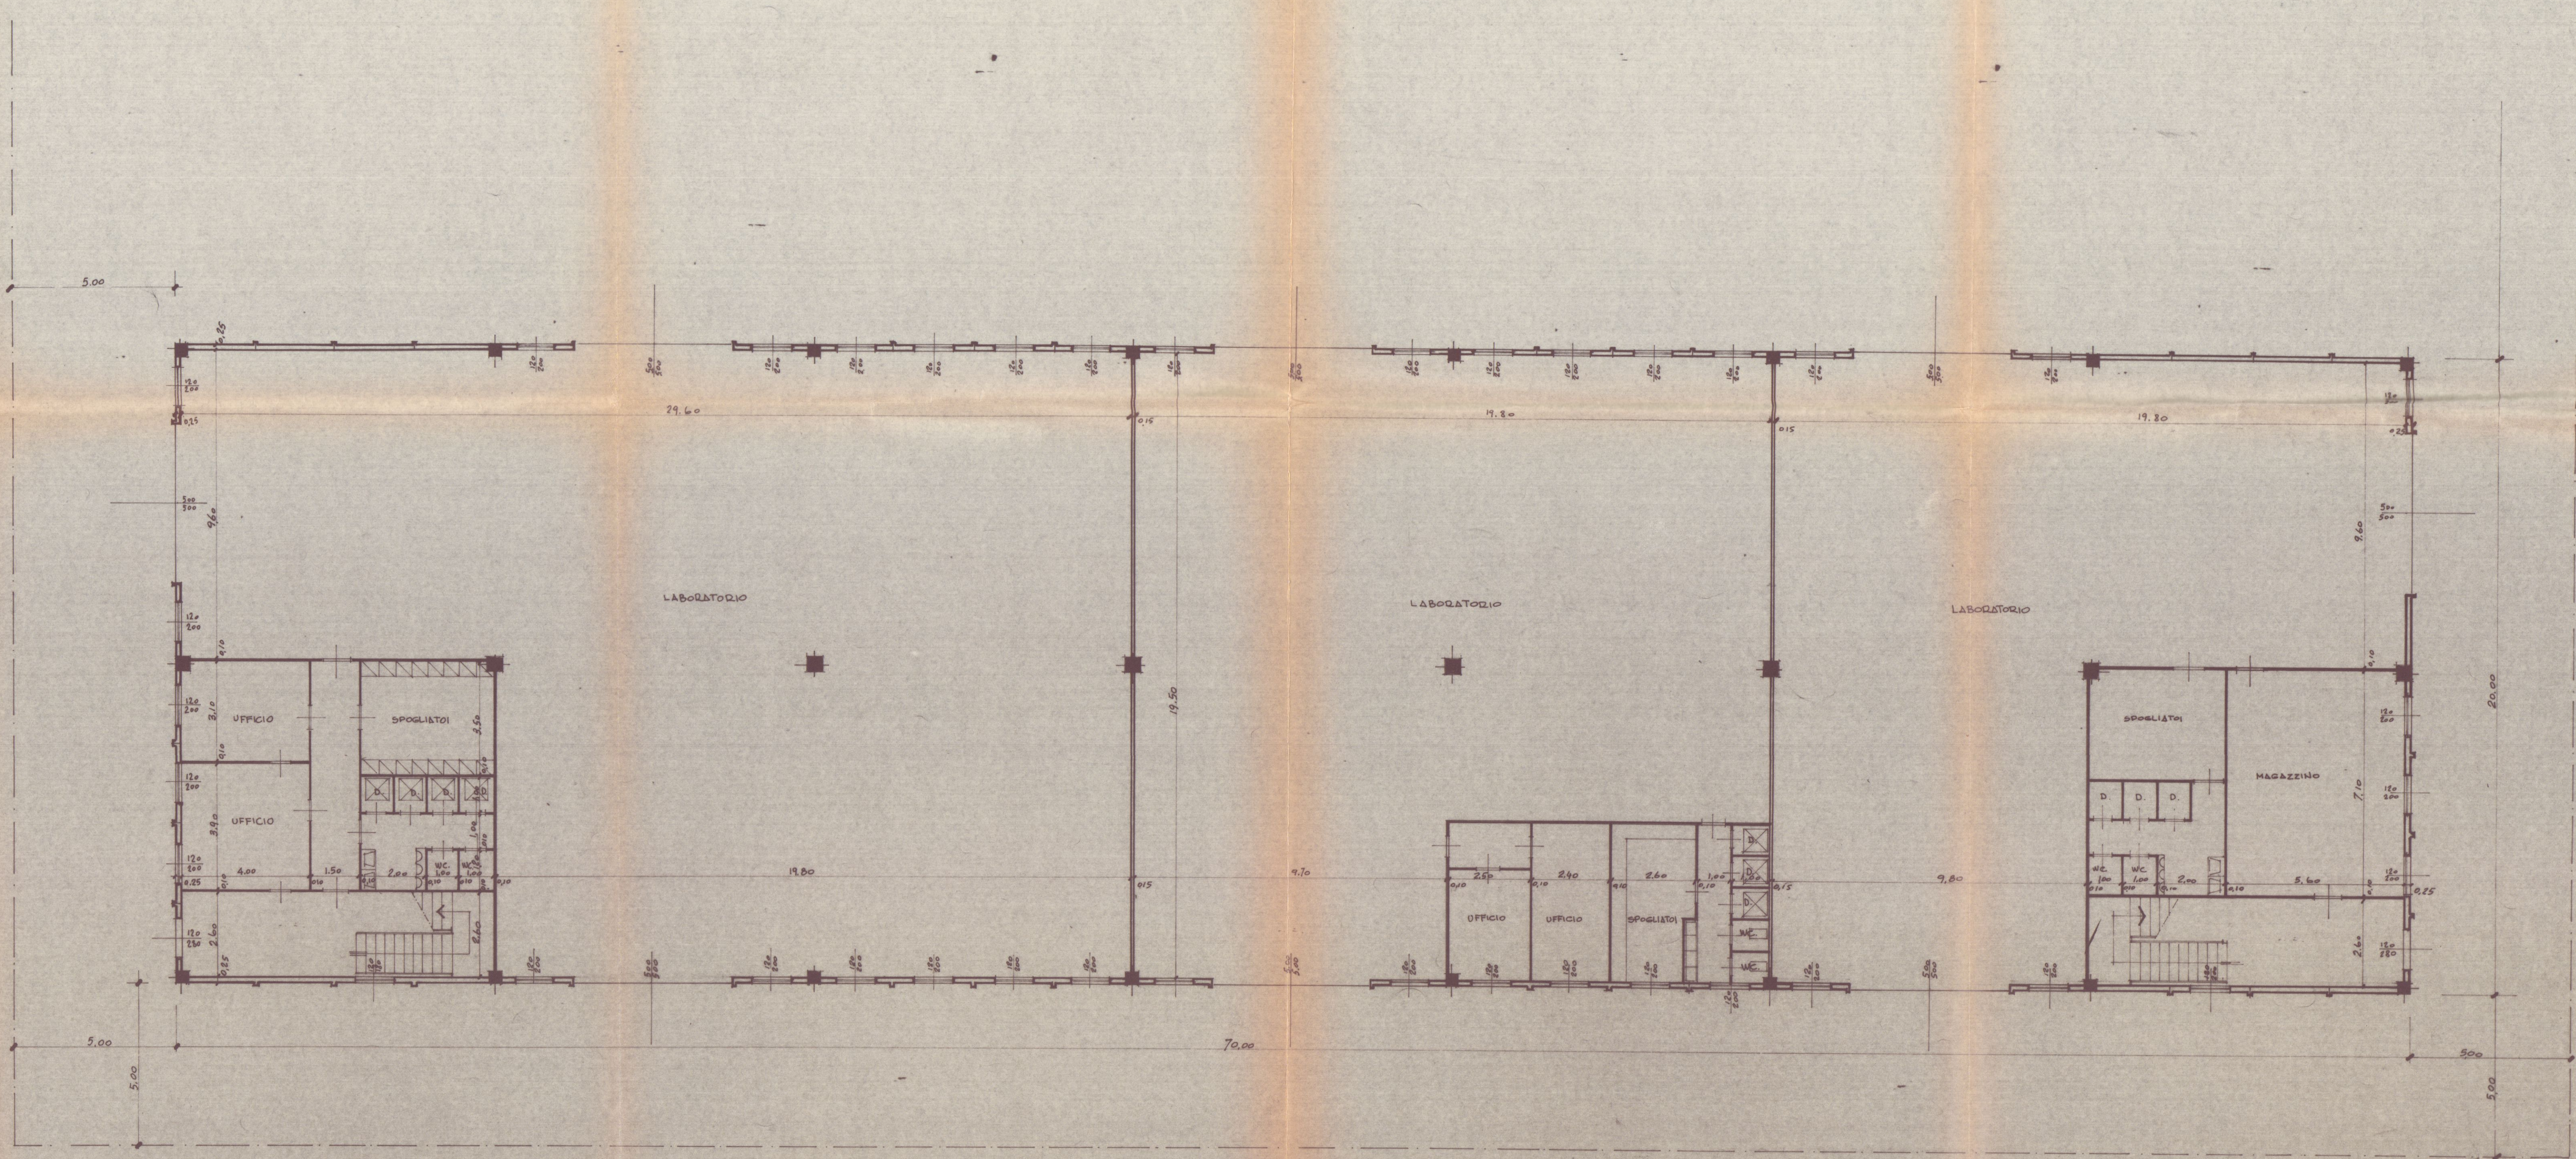



|                                                                                              |  |                                        |  |
|----------------------------------------------------------------------------------------------|--|----------------------------------------|--|
| <b>DOTT. FRANCO MENCONI - ARCHITETTO</b>                                                     |  | C.E. MNC-FNC-27P20-8832P               |  |
| CARRARA via M. D'Asaggio 3 tel. 70535                                                        |  | partita IVA 00046740452                |  |
| SOC. <b>COMECO</b> S.r.l.                                                                    |  | PRODOTTORE <b>3</b>                    |  |
| PROGETTO DI CAPANNONE INDUSTRIALE "EDIFICIO II" NELL'AREA EX SIALGA - AVENZA VIA DASSO VOLPE |  | PIANTA P. COPERTURA PROSPETTI: SEZIONE |  |
| APRILE '05                                                                                   |  | 1:2.100                                |  |

EDIFICIO **D**

ORDINE DEGLI ARCHITETTI DI MASSA-CARRARA  
DOTT. FRANCO MENCONI  
CARRARA VIA D'ASAGGIO 3 TEL. 70535

REGIONE TOSCANA  
UFFICIO DEL GENIO CIVILE DI MASSA CARRARA

DEPOSITATO presso questo Ufficio al sensi della  
Legge Regionale 6.12.1982 n. 88 e Legge 2.2.1974 n. 84  
e 5.11.1971 n. 1006.  
Pratica S. n° 8605 c.a. n° 3969  
Prot. N° 3865 Massa, li 12 GIU. 1987

IL DIRIGENTE  
(Dott. Ing. Maria Fontani)

