

STUDIO DI ARCHITETTURA
ARCH. BRUZZI ALESSANDRO

VIALE XX SETTEMBRE 52
54033 CARRARA

TEL. 0585/844648
CELL. 3474779964

COMMITTENTE:

SIG. BRIO STEFANO

PROGETTO:

Intervento di Cambio di destinazione d'uso da realizzarsi in fabbricato artigianale, sito in Via Volpi 16, loc. Marina di Carrara

OGGETTO:

Piante, sezioni, stralcio catastale, superfici aerazione

PROGETTISTA:

ARCH. BRUZZI ALESSANDRO

SCALA

1: 100


1: 1000

DATA:

FEBBRAIO 2011

TAVOLA:


UNICA

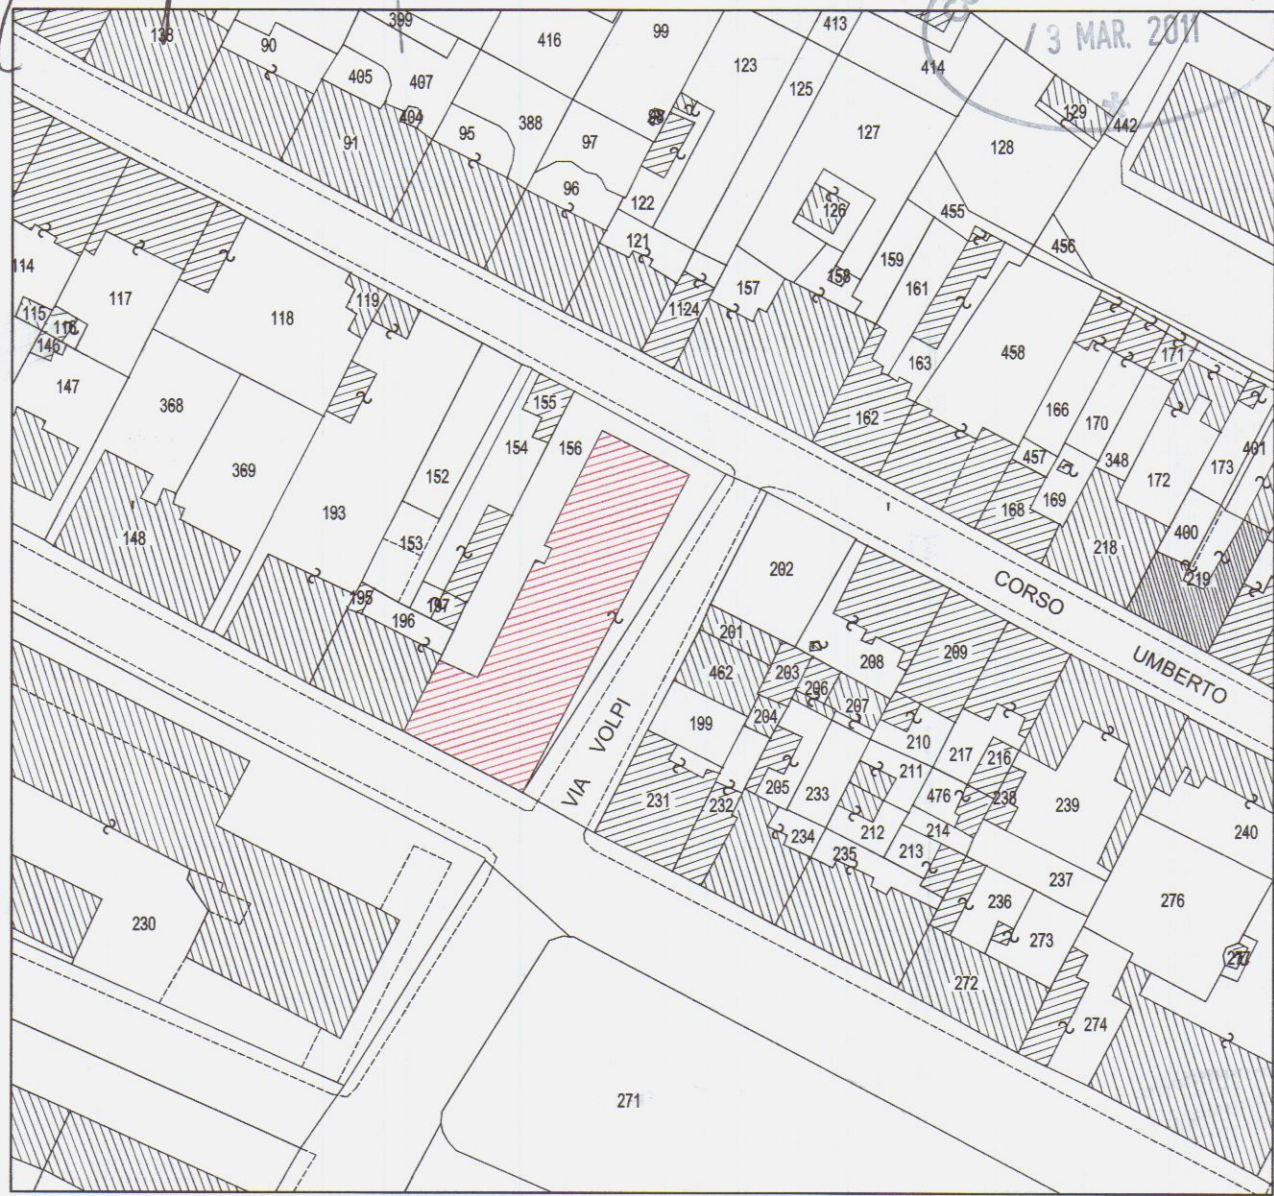


STRALCIO CATASTALE

Foglio 102, mapp. 156 sub. 28


Scala 1: 1000

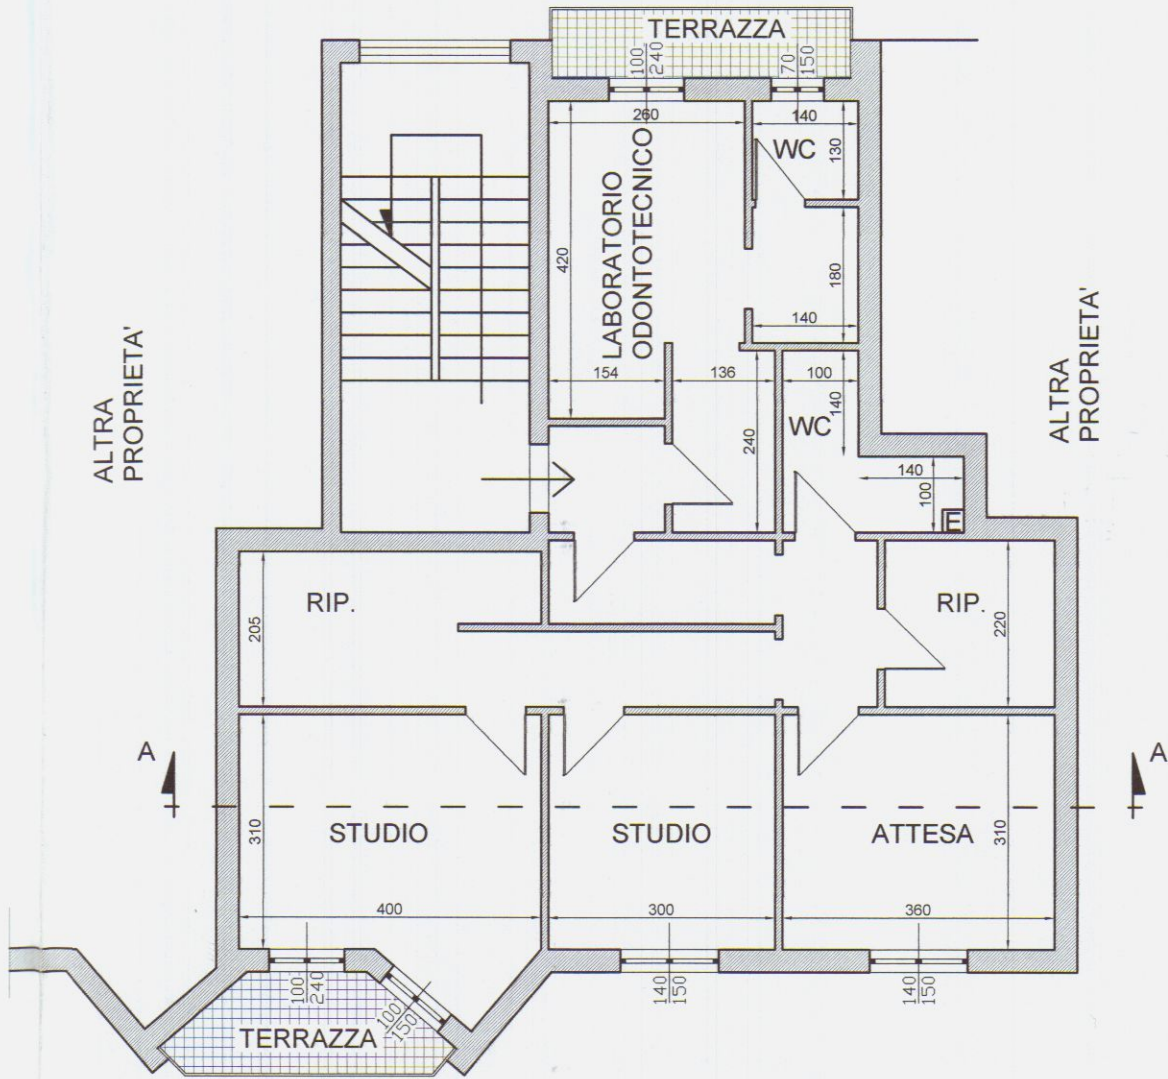


PIANTA PIANO PRIMO
(esistente)

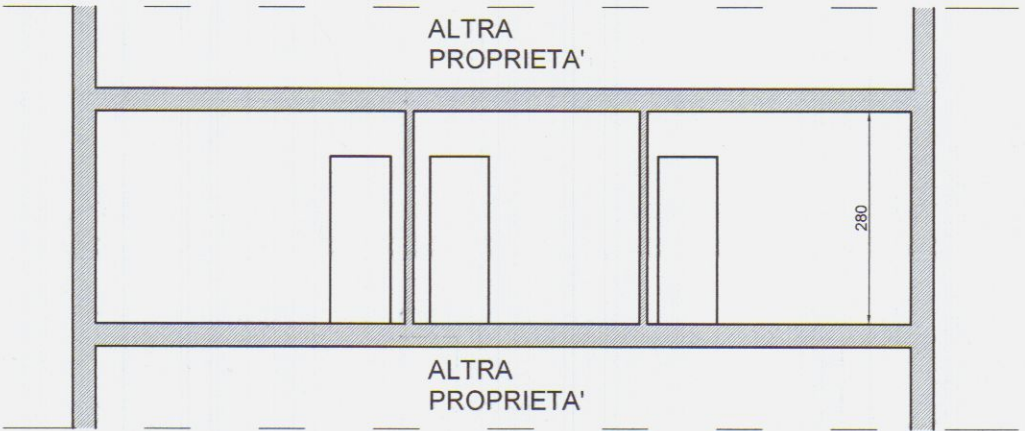


SEZIONE A-A
(esistente)

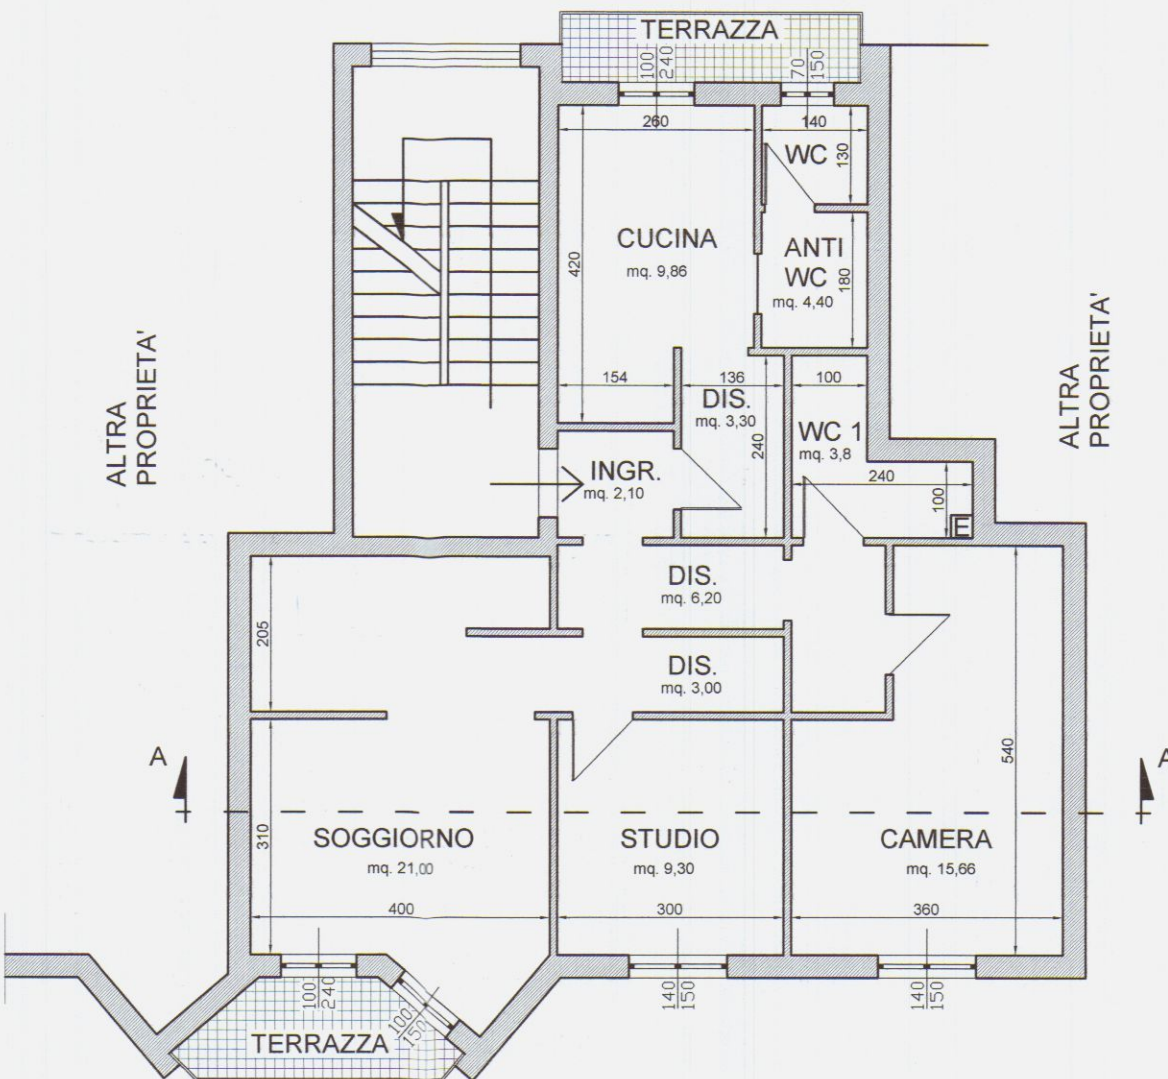


PIANTA PIANO PRIMO
(progetto)

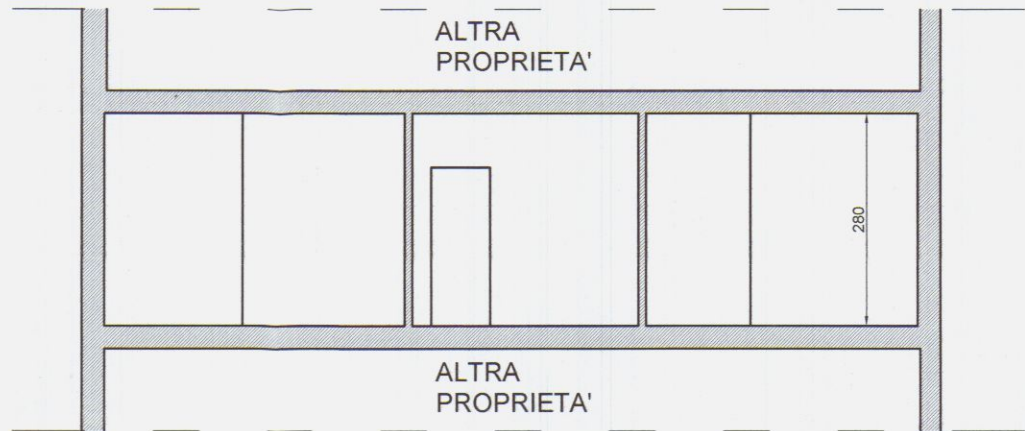

SEZIONE A-A
(progetto)

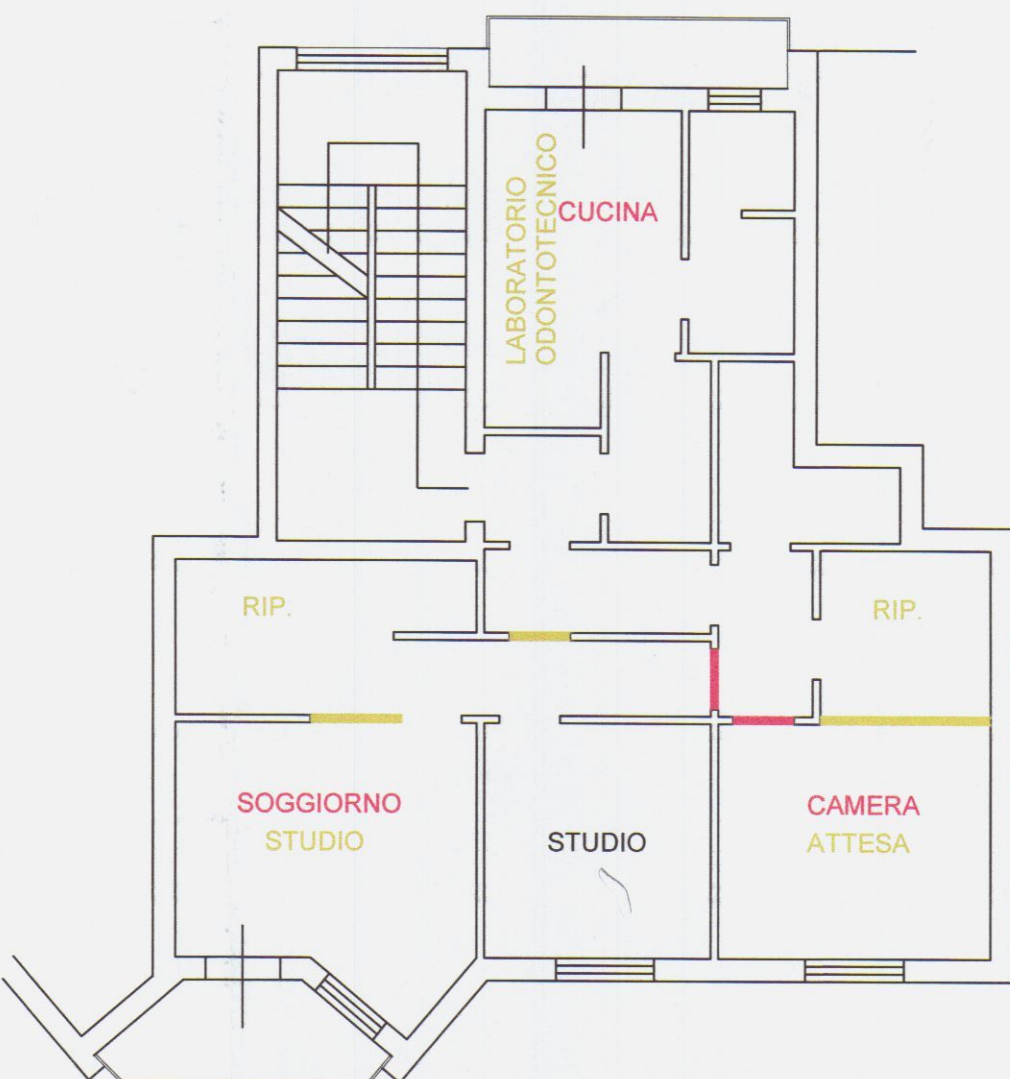

PIANTA PIANO PRIMO
(raffronto)

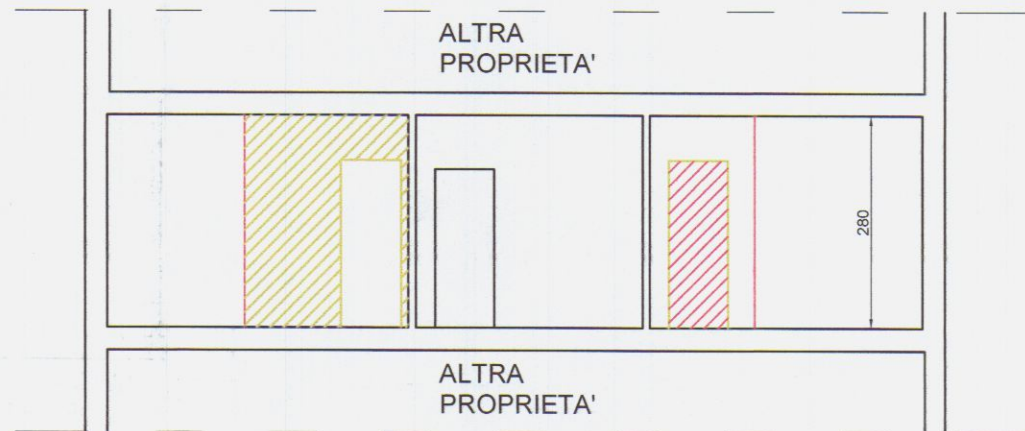

SEZIONE A-A
(raffronto)

SUPERFICI AERAZIONE (progetto)			
APPARTAMENTO PIANO PRIMO			
VANI	SUPERFICIE	1/8	SUP. FINESTR.
SOGGIORNO	21.0 mq.	2.62 mq.	3.90 mq.
WC 1	3.8 mq.		ESTRATTORE
WC	4.4 mq.	0.55 mq.	1.05 mq.
STUDIO	9.3 mq.	1.16 mq.	2.10 mq.
CAMERA M.	15.66 mq.	1.95 mq.	2.10 mq.
CUCINA	9.86 mq.	1.23 mq.	2.40 mq.