



FOTO 1



FOTO 2



FOTO 3

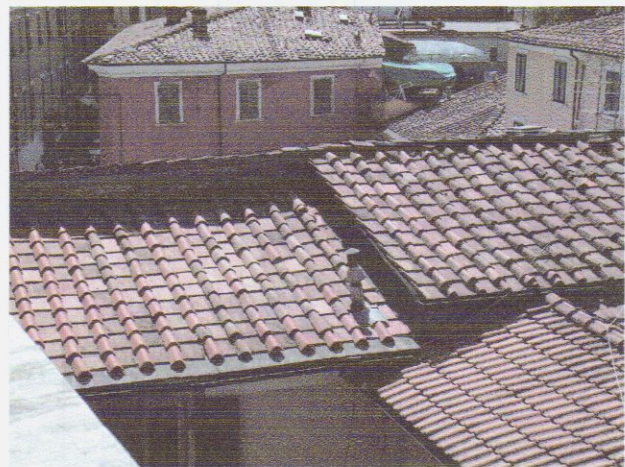


FOTO 4

FOTO 2



FOTO 1



PUNTI RIPRESA FOTO



FOTO 3

FOTO 7

FOTO 4

FOTO 5

FOTO 5



FOTO 5

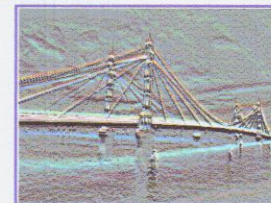


FOTO 6



FOTO 7

Studio di Architettura



Dr Arch. Galassi Marco

TAV.

D.1.0

Lavori nel comune di:



CARRARA

Elaborato
Documentazione
Fotografica

PROPRIETA'

Sig.ra Volpi Barbara



LOCALITA'

Piazza ALBERICA (Carrara)

Lavori di:

CREAZIONE DI TETTO VENTILATO E COIBENTATO

Progettista delle opere:

Dr Arch. GALASSI MARCO

Direttore dei lavori:

Dr Arch. GALASSI MARCO

Elaborazione:

Studio di architettura
Dr Arch. GALASSI MARCO

Elaborato:

Documentazione fotografica

Scala:

Data/versione:

28-08-2003/00

Timbri e firme:



IL COMMITTENTE

[Handwritten signature]

PIANTA TETTO ATTUALE




PIANTA TETTO PROGETTO



PIANTA TETTO CON INDICAZIONE
AREA INTERVENTO



Studio di Architettura

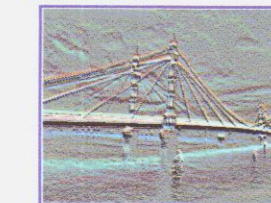

Dr Arch. Galassi Marco

TAV.

D.1.2

Lavori nel comune di:



CARRARA

Elaborato

Pianta Copertura

PROPRIETA'

Sig.ra Volpi Barbara



LOCALITA'

Piazza ALBERICA (Carrara)

Lavori di:

ADEGUAMENTO CONSERVATIVO E
CREAZIONE DI TETTO VENTILATO E COIBENTATO

Progettista delle opere:

Dr Arch. GALASSI MARCO

Direttore dei lavori:

Dr Arch. GALASSI MARCO

Elaborazione:

Studio di architettura

Dr Arch. GALASSI MARCO

Elaborato:

Pianta Copertura

Scala:

1:100

Data/versione:

28-08-2003/00

Timbri e firme:

IL PROGETTISTA RESPONSABILE



IL COMMITTENTE

[Signature]

COMUNE DI CARRARA
SETTORE URBANISTICA

Approvato dal Dirigente alle condizioni
indicate nell'Autorizzazione edilizia
n° 216 A del 2003
elaborato grafico Tav. 1/4
dal Nucleo Valutazione del territorio
Il Responsabile del Procedimento
(Pezzica G. Rodolfo)

PROSPETTO STATO ATTUALE




PROSPETTO PROGETTO



PROSPETTO RAFFRONTO



Studio di Architettura

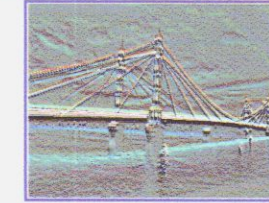

Dr Arch. Galassi Marco

TAV.

D.1.3

Lavori nel comune di:



CARRARA

Elaborato

Prospetti Fronte
Piazza Alberica

APPROVATO

PROPRIETA'

Sig.ra Volpi Barbara



LOCALITA'

Piazza ALBERICA (Carrara)

Lavori di:

ADEGUAMENTO CONSERVATIVO E
CREAZIONE DI TETTO VENTILATO E COIBENTATO

Progettista delle opere:

Dr Arch. GALASSI MARCO

Direttore dei lavori:

Dr Arch. GALASSI MARCO

Elaborazione:

Studio di architettura

Dr Arch. GALASSI MARCO

Elaborato:

Prospetti fronte piazza Alberica

Scala:

1:100

Data/versione:

28-08-2003/00







Timbri e firme:


IL PROGETTISTA RESPONSABILE






IL COMMITTENTE

[Signature]

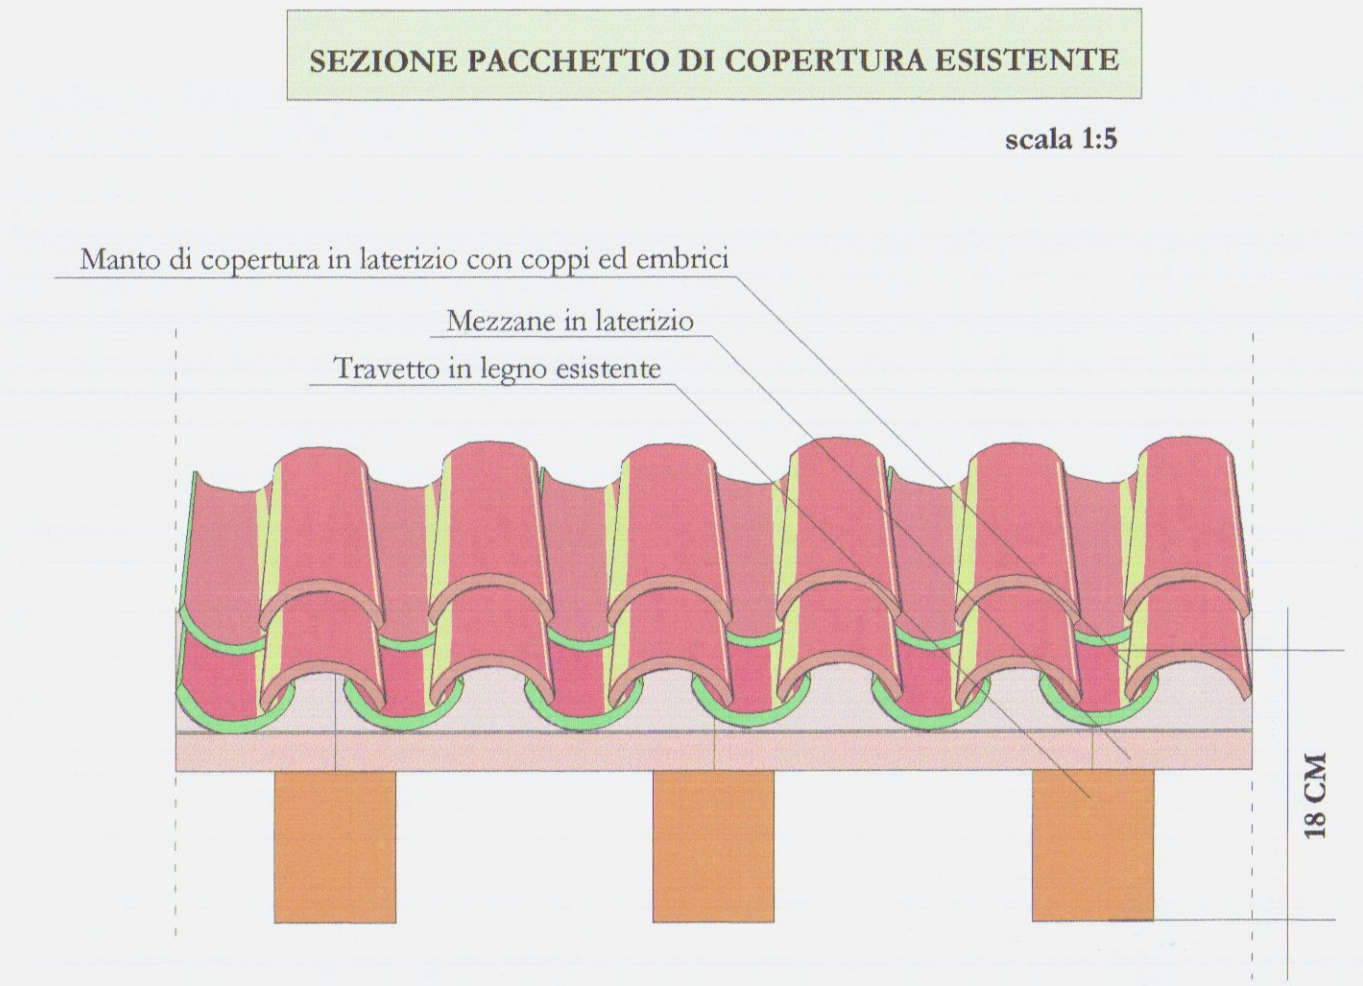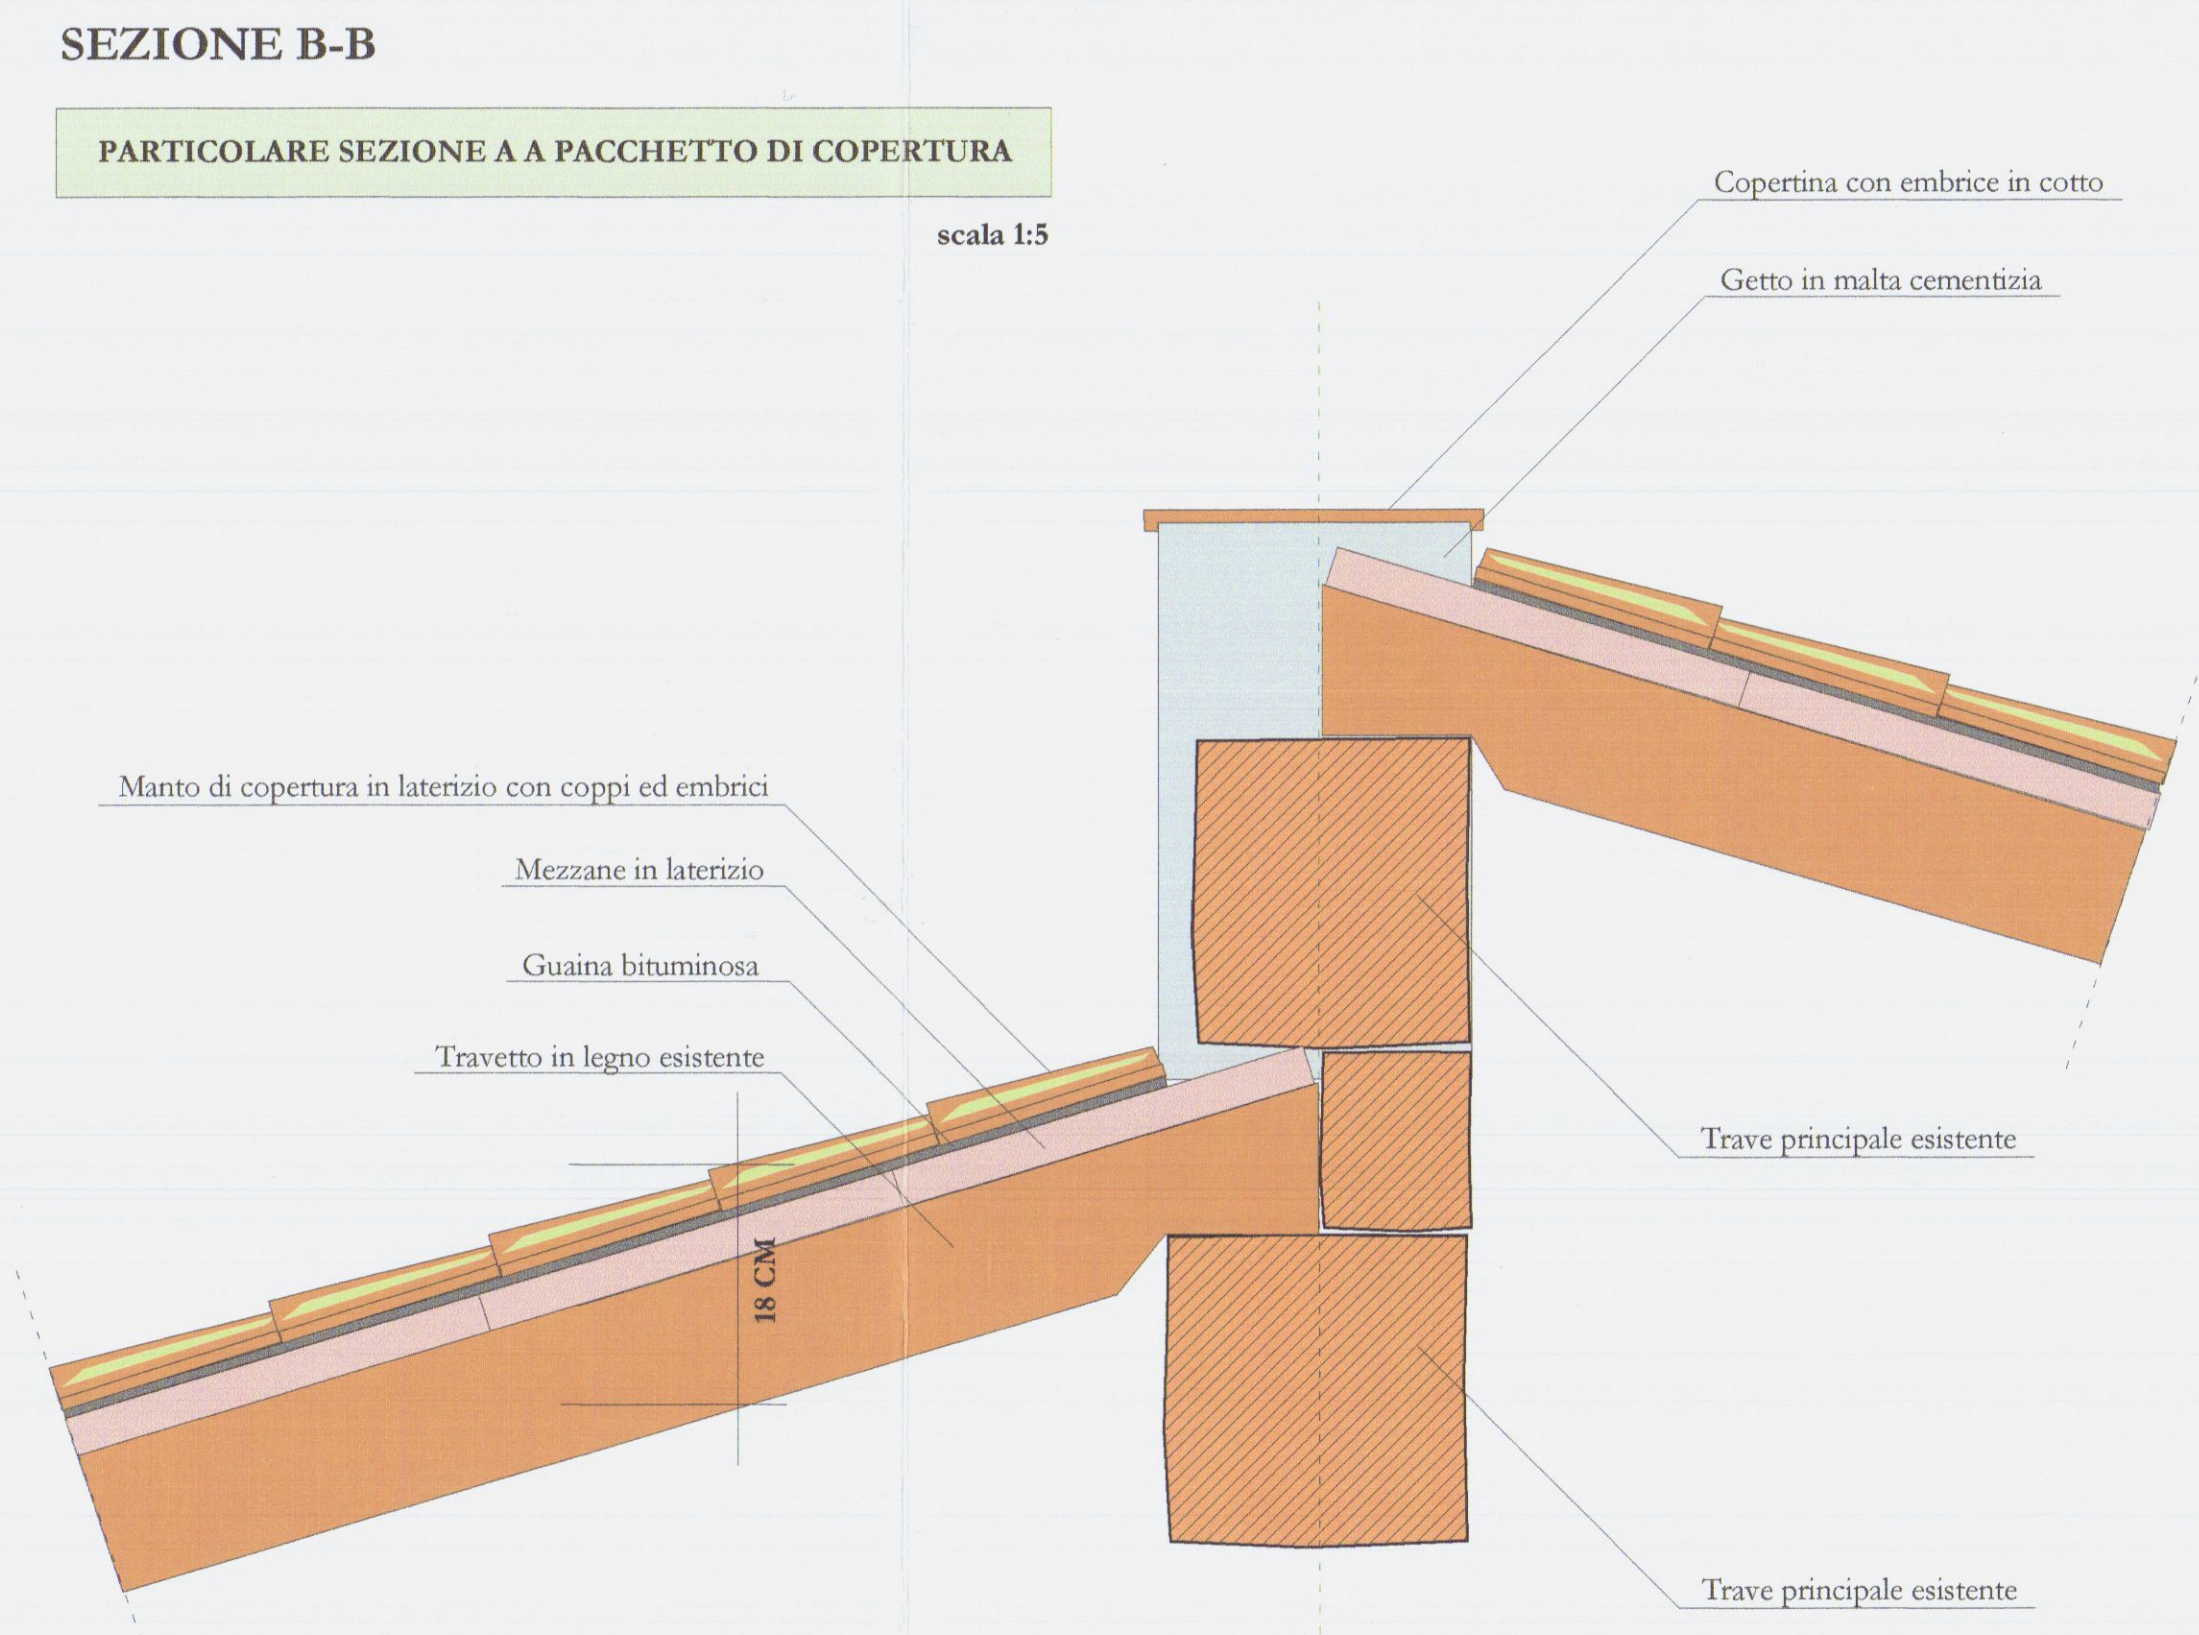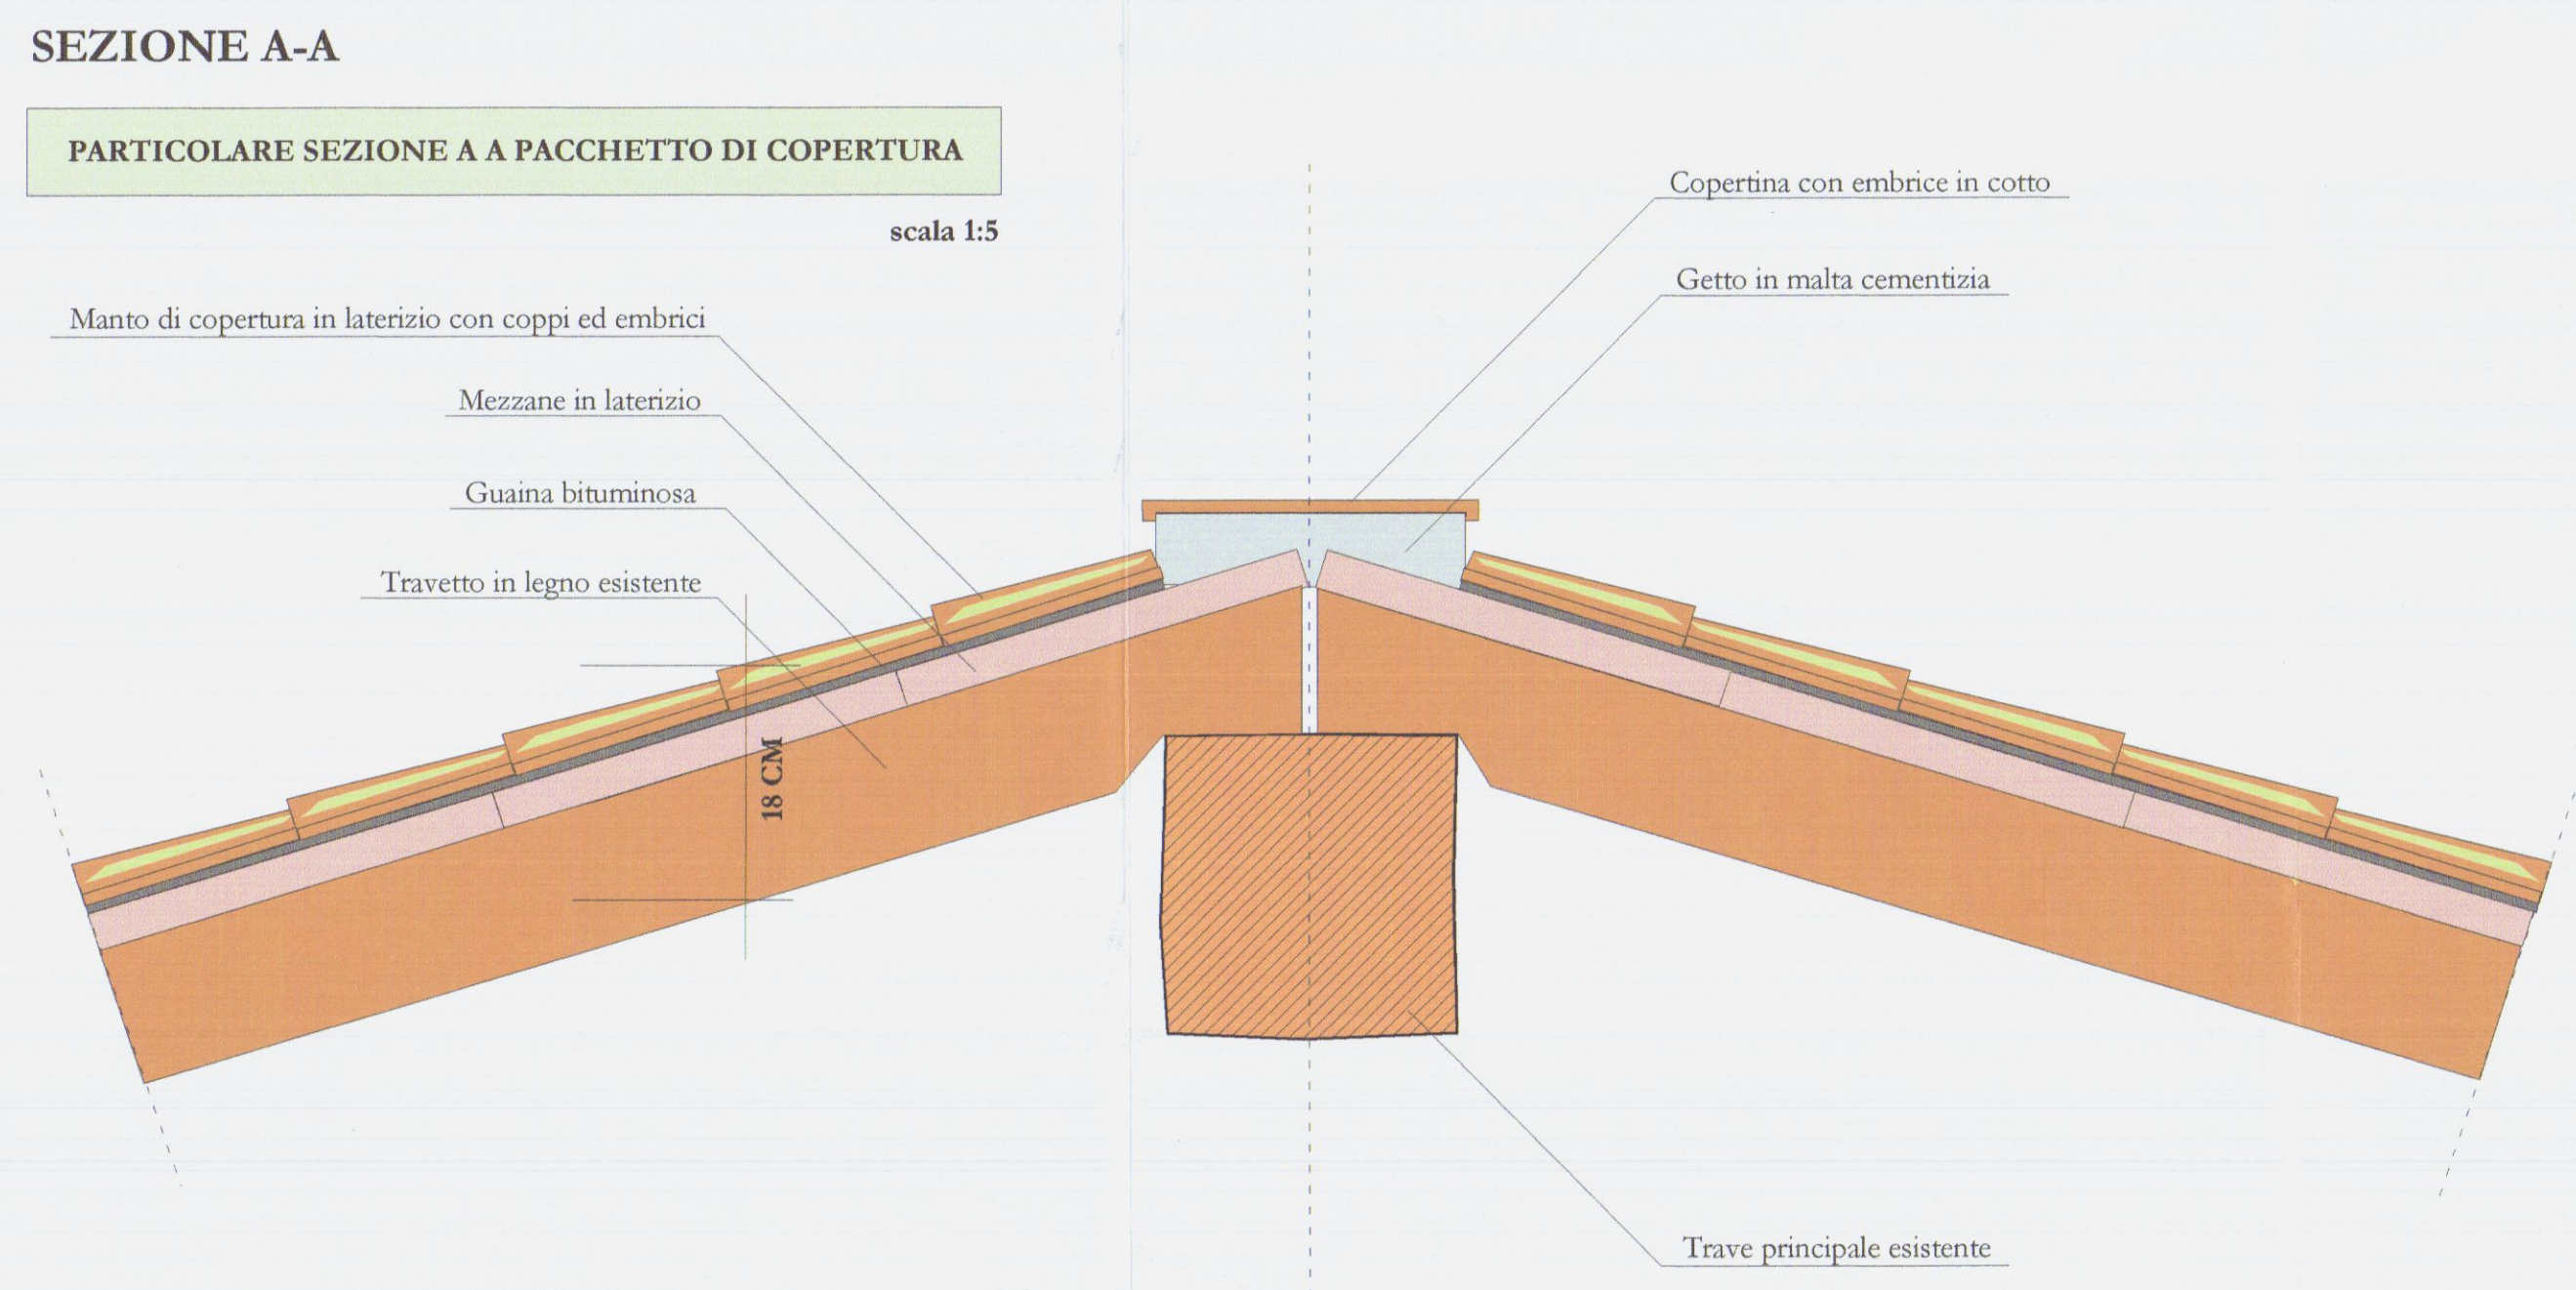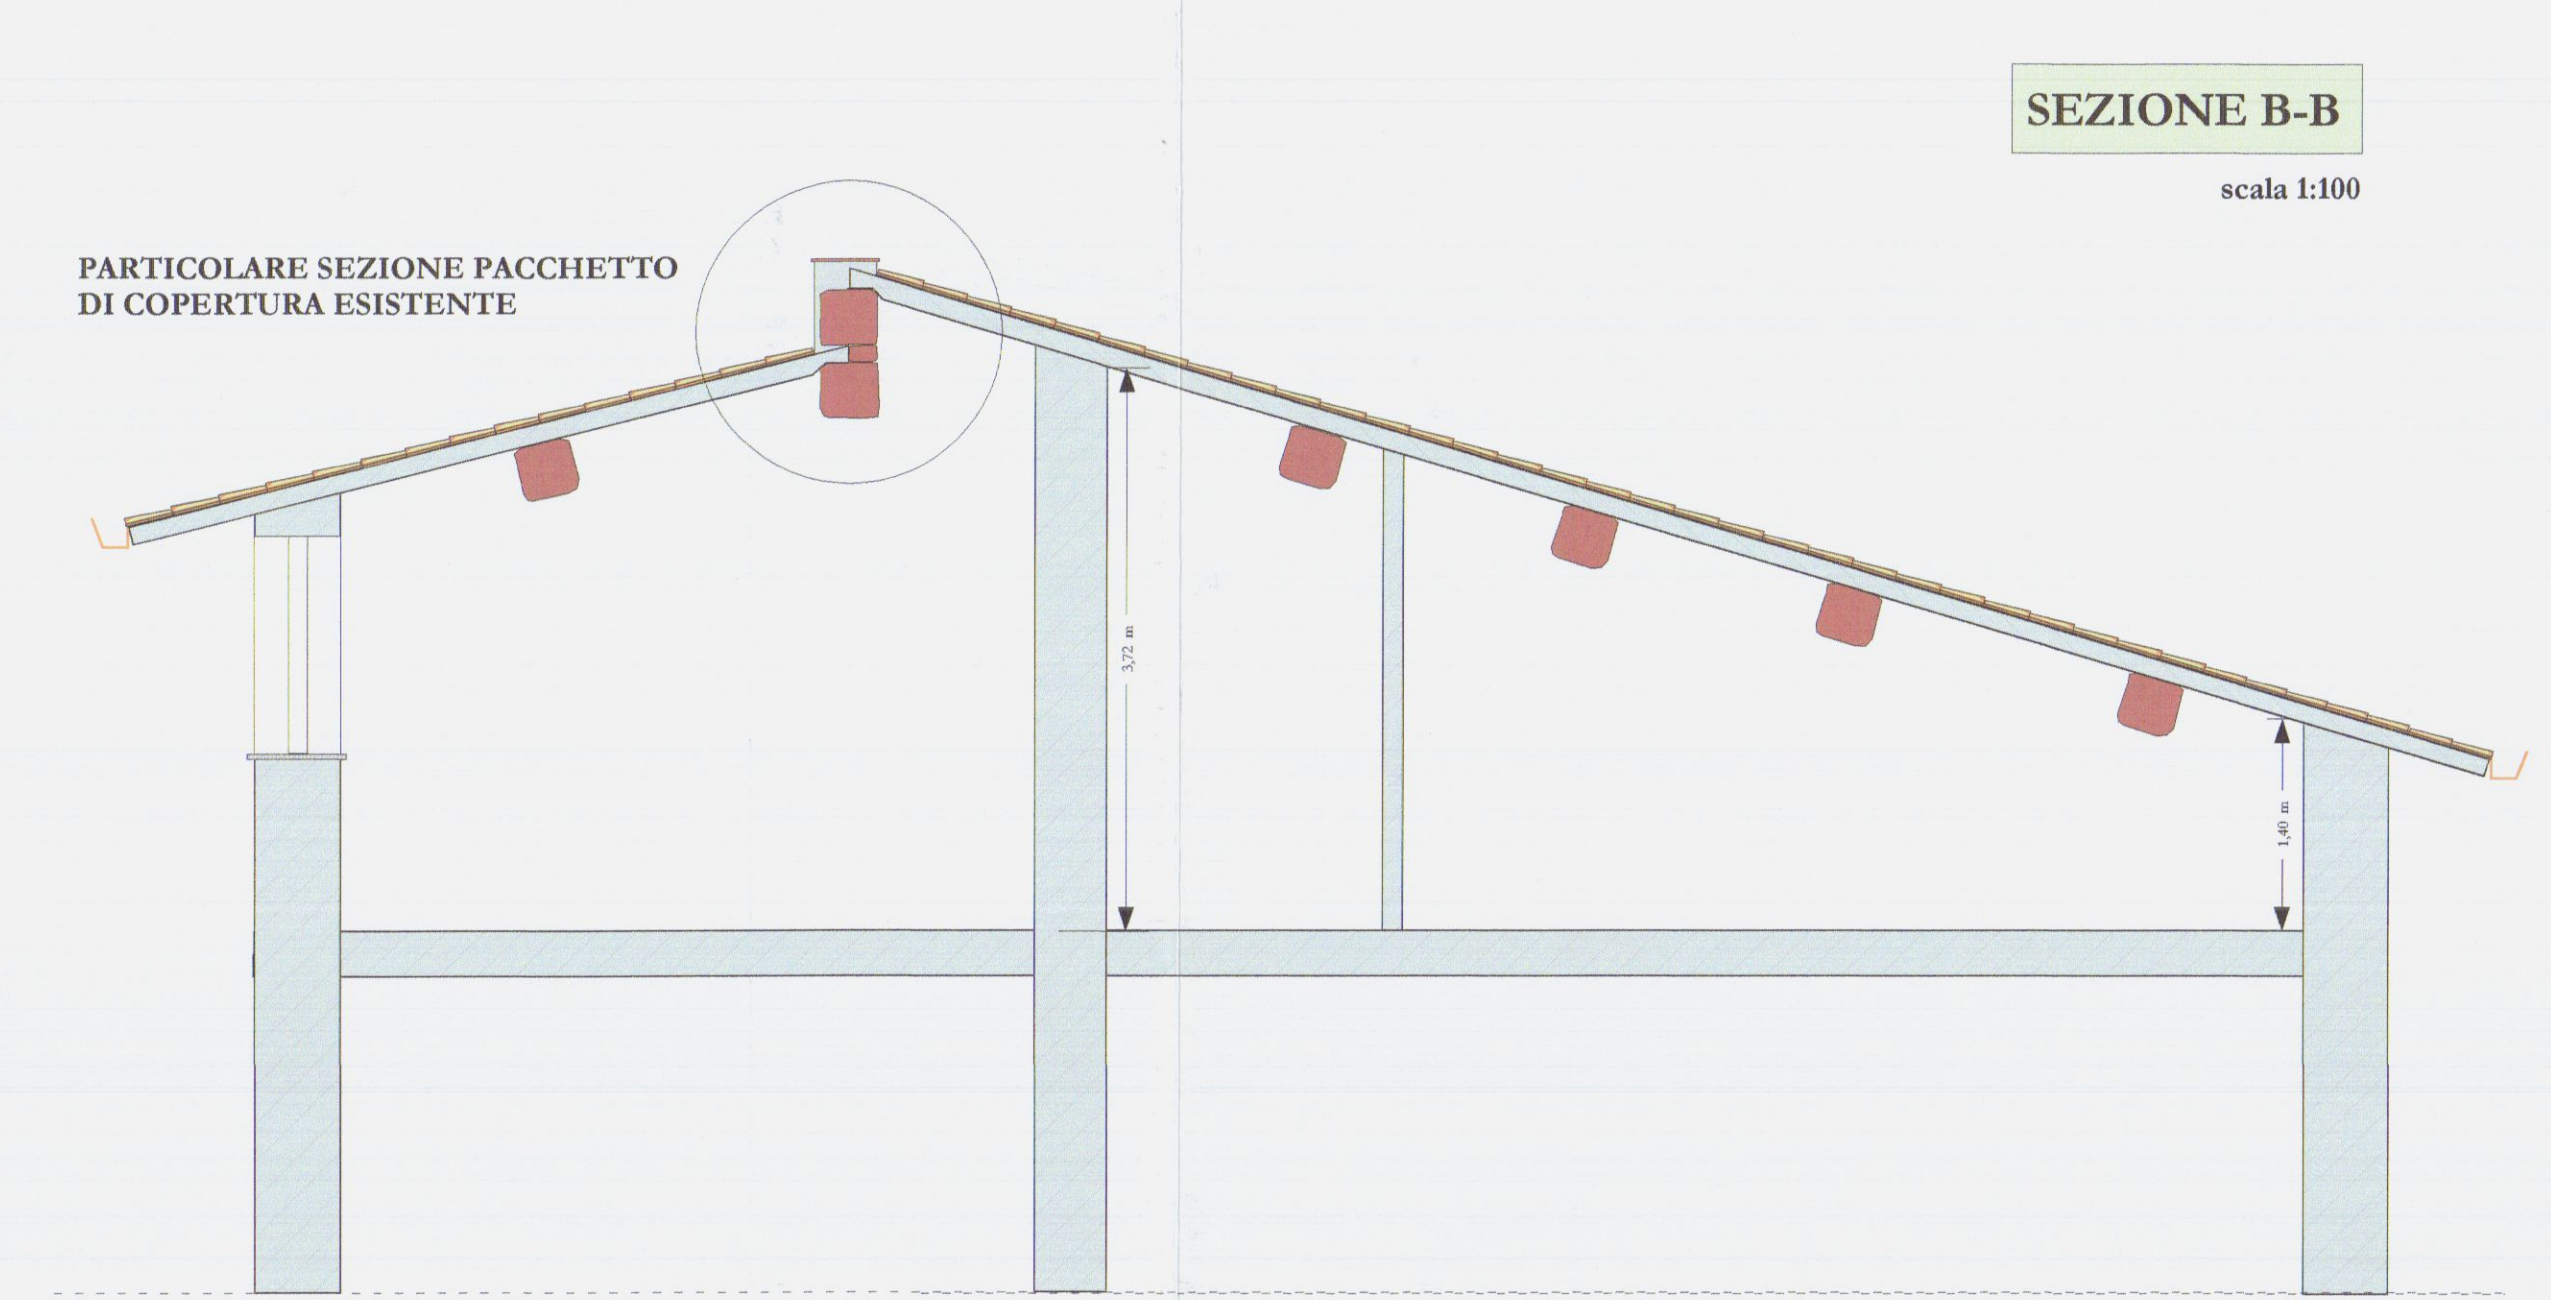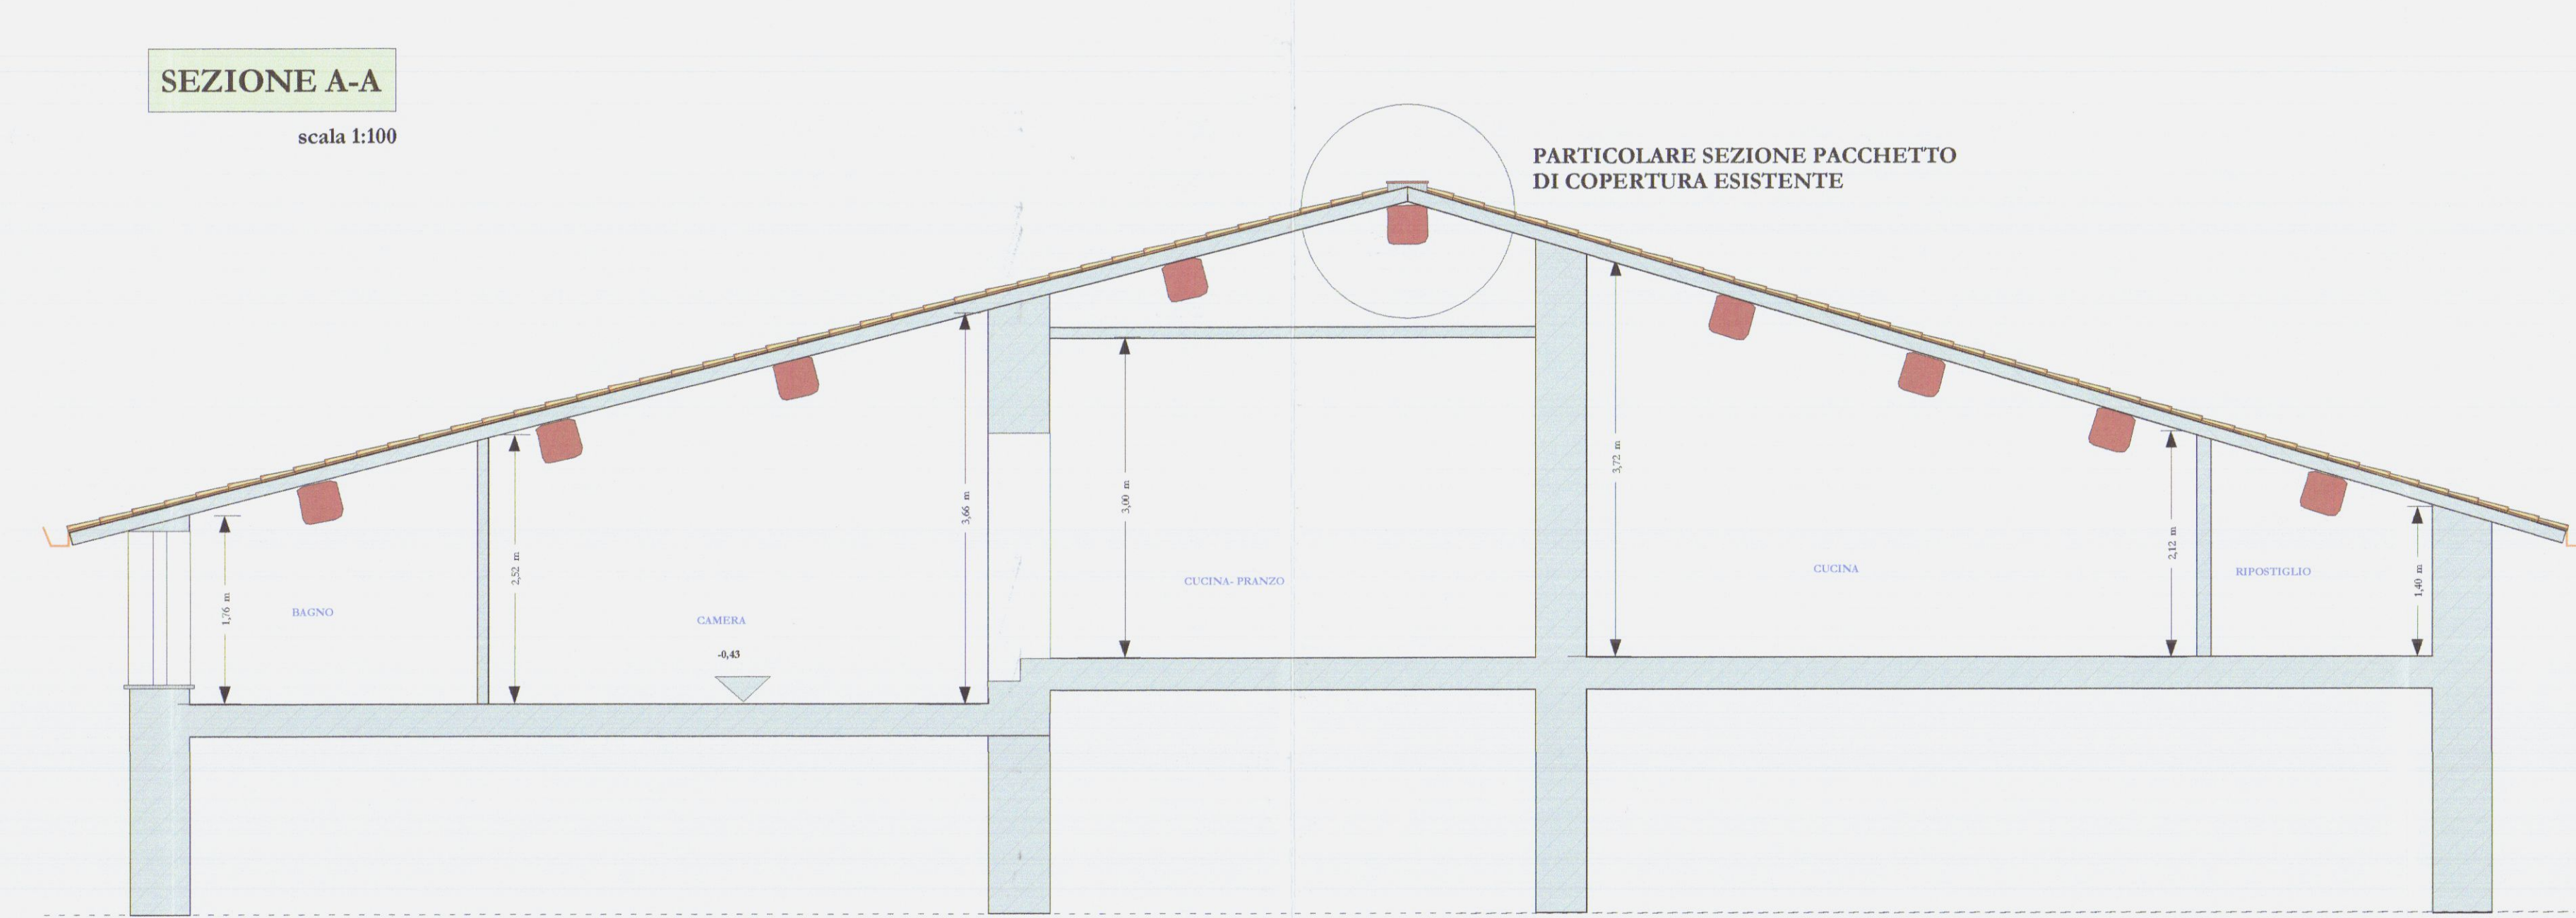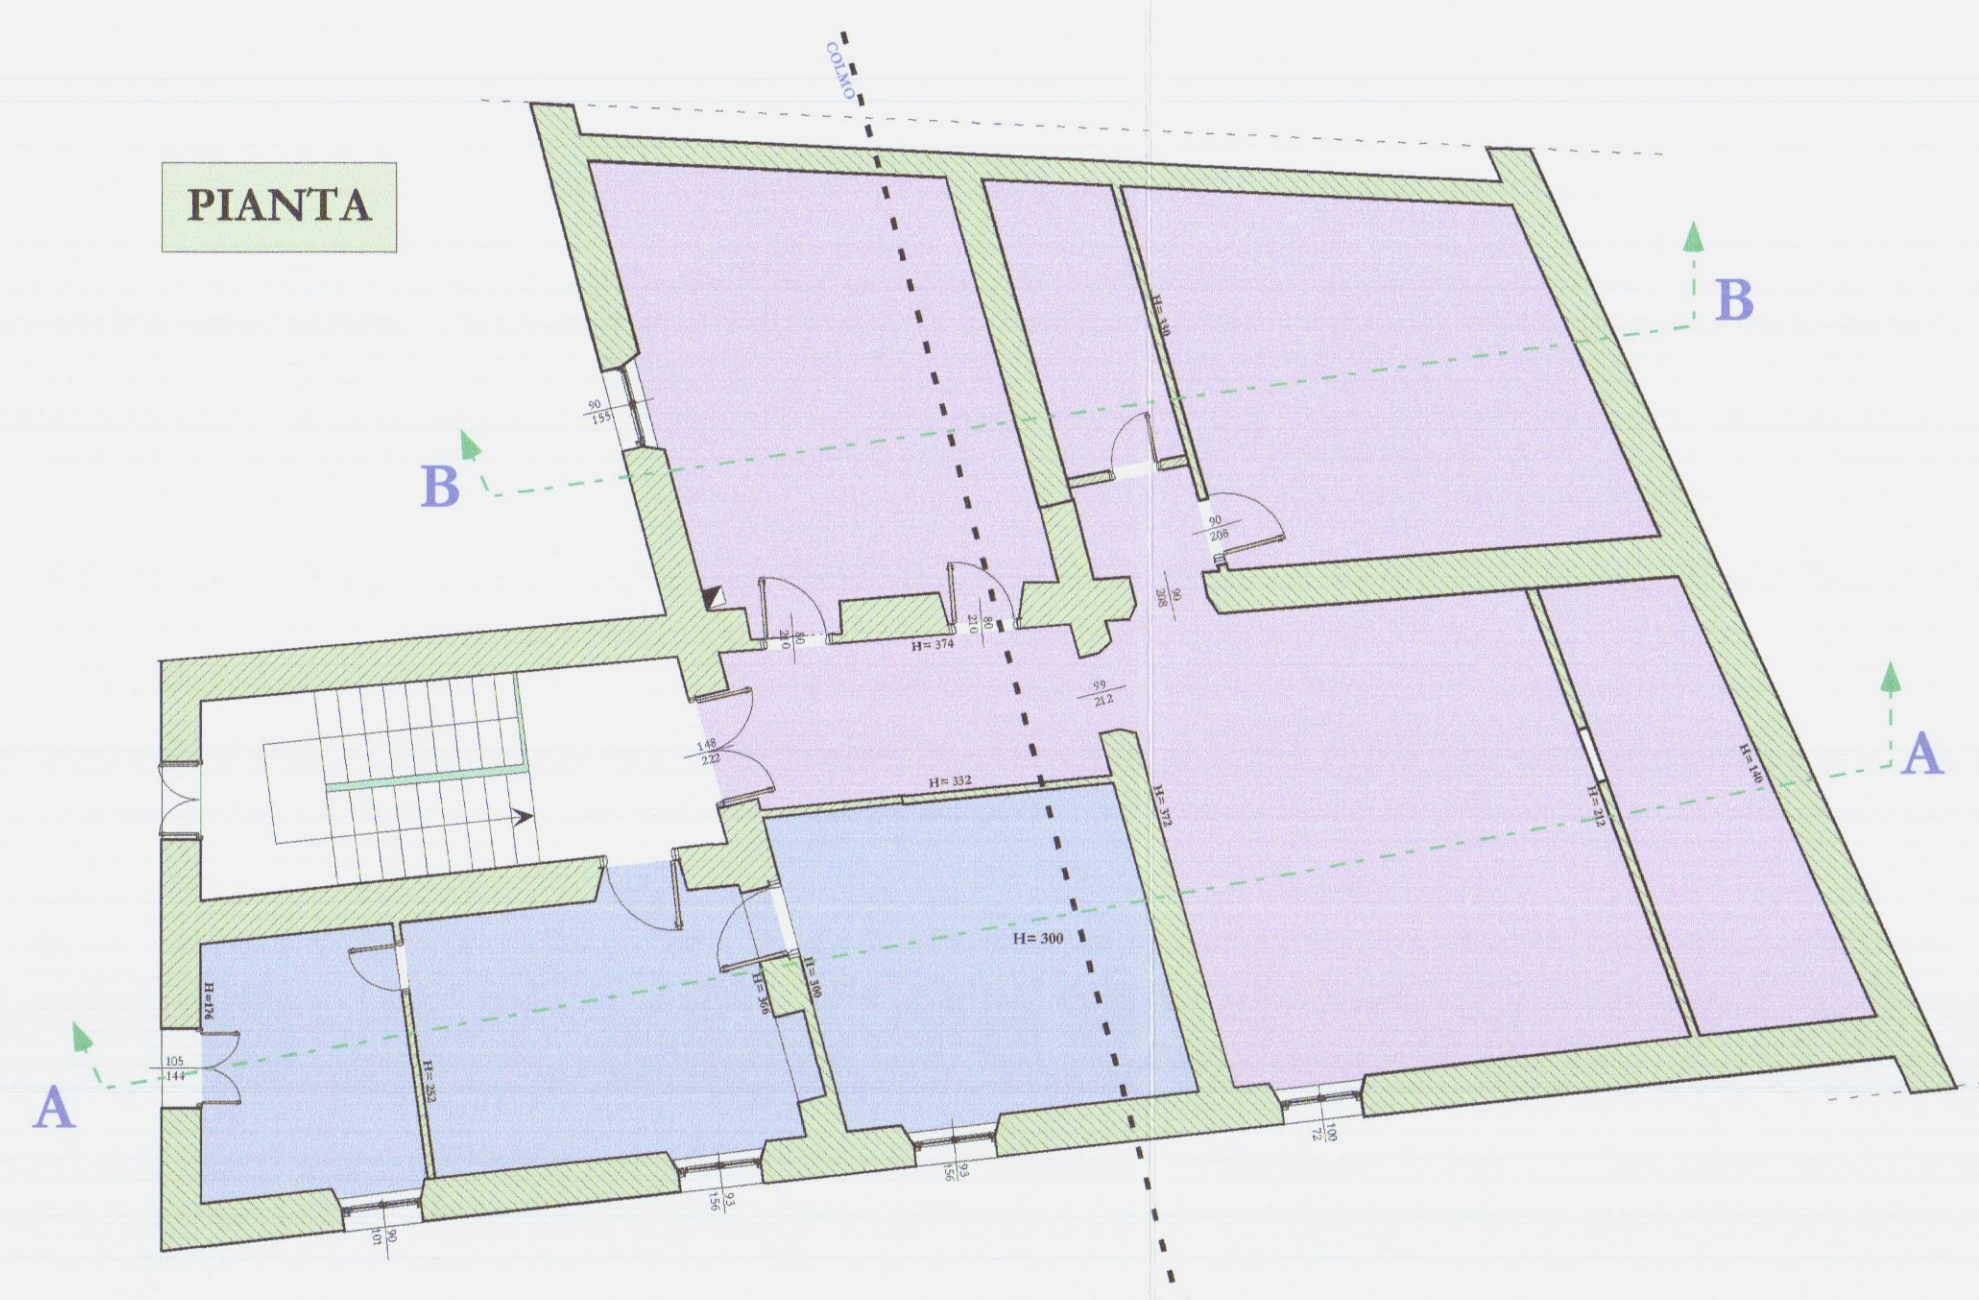

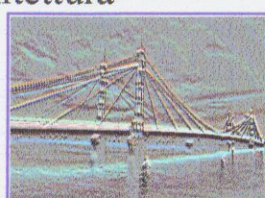
Studio di Architettura	 Dr Arch. Galassi Marco	TAV. D.2.1
Lavori nel comune di:	 CARRARA	Elaborato PARTICOLARI TETTO STATO ATTUALE
APPROVATO		PROPRIETA' Sig.ra Volpi Barbara
LOCALITA' Piazza ALBERICA (Carrara)		
Lavori di: CREAZIONE DI TETTO VENTILATO E COIBENTATO		
Progettista delle opere:	Dr Arch. GALASSI MARCO COMUNE DI CARRARA SETTORE URBANISTICA Approvato dal Dirigente alle condizioni indicate nell'Autorizzazione edilizia n. 100/03 del 12/03/03 elaborato grafico Tav. 1/2 dal Nucleo Valutazione del Progettamento (Pezzia Clemente)	
Direttore dei lavori:	Dr Arch. GALASSI MARCO	
Elaborazione:	Studio di architettura Dr Arch. GALASSI MARCO	
Elaborato:	PARTICOLARI TETTO STATO ATTUALE	
Scala:		
Data/versione:	28-08-2003/00	
Timbri e firme:	 IL PROGETTISTA RESPONSABILE	 IL COMMITTENTE

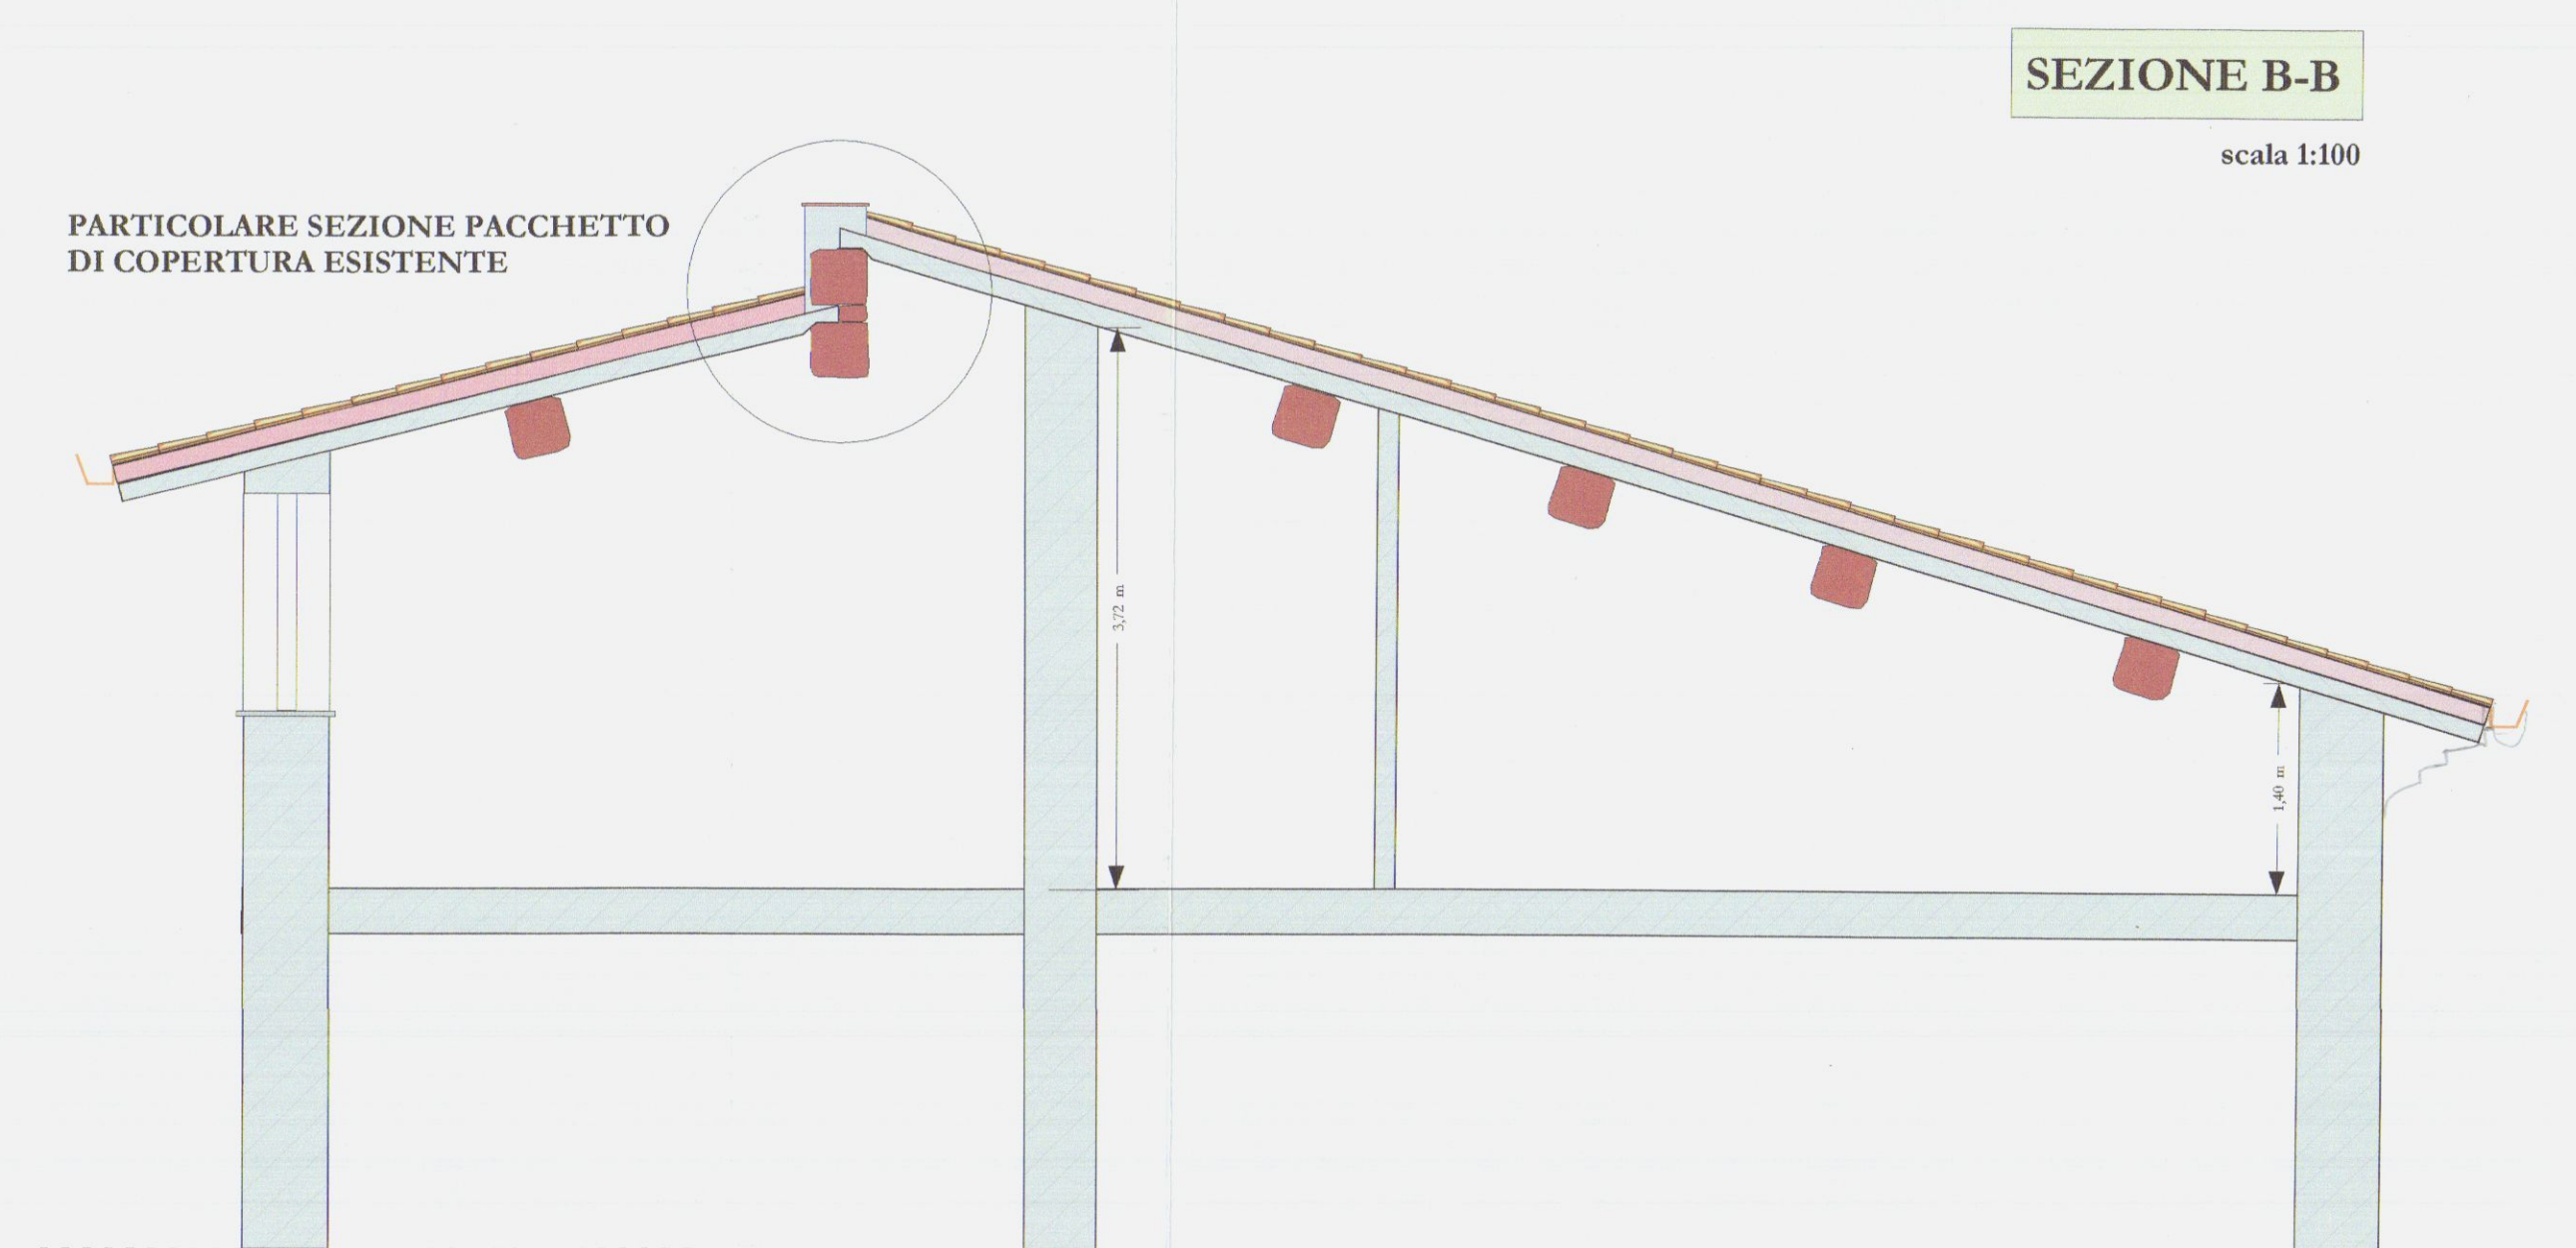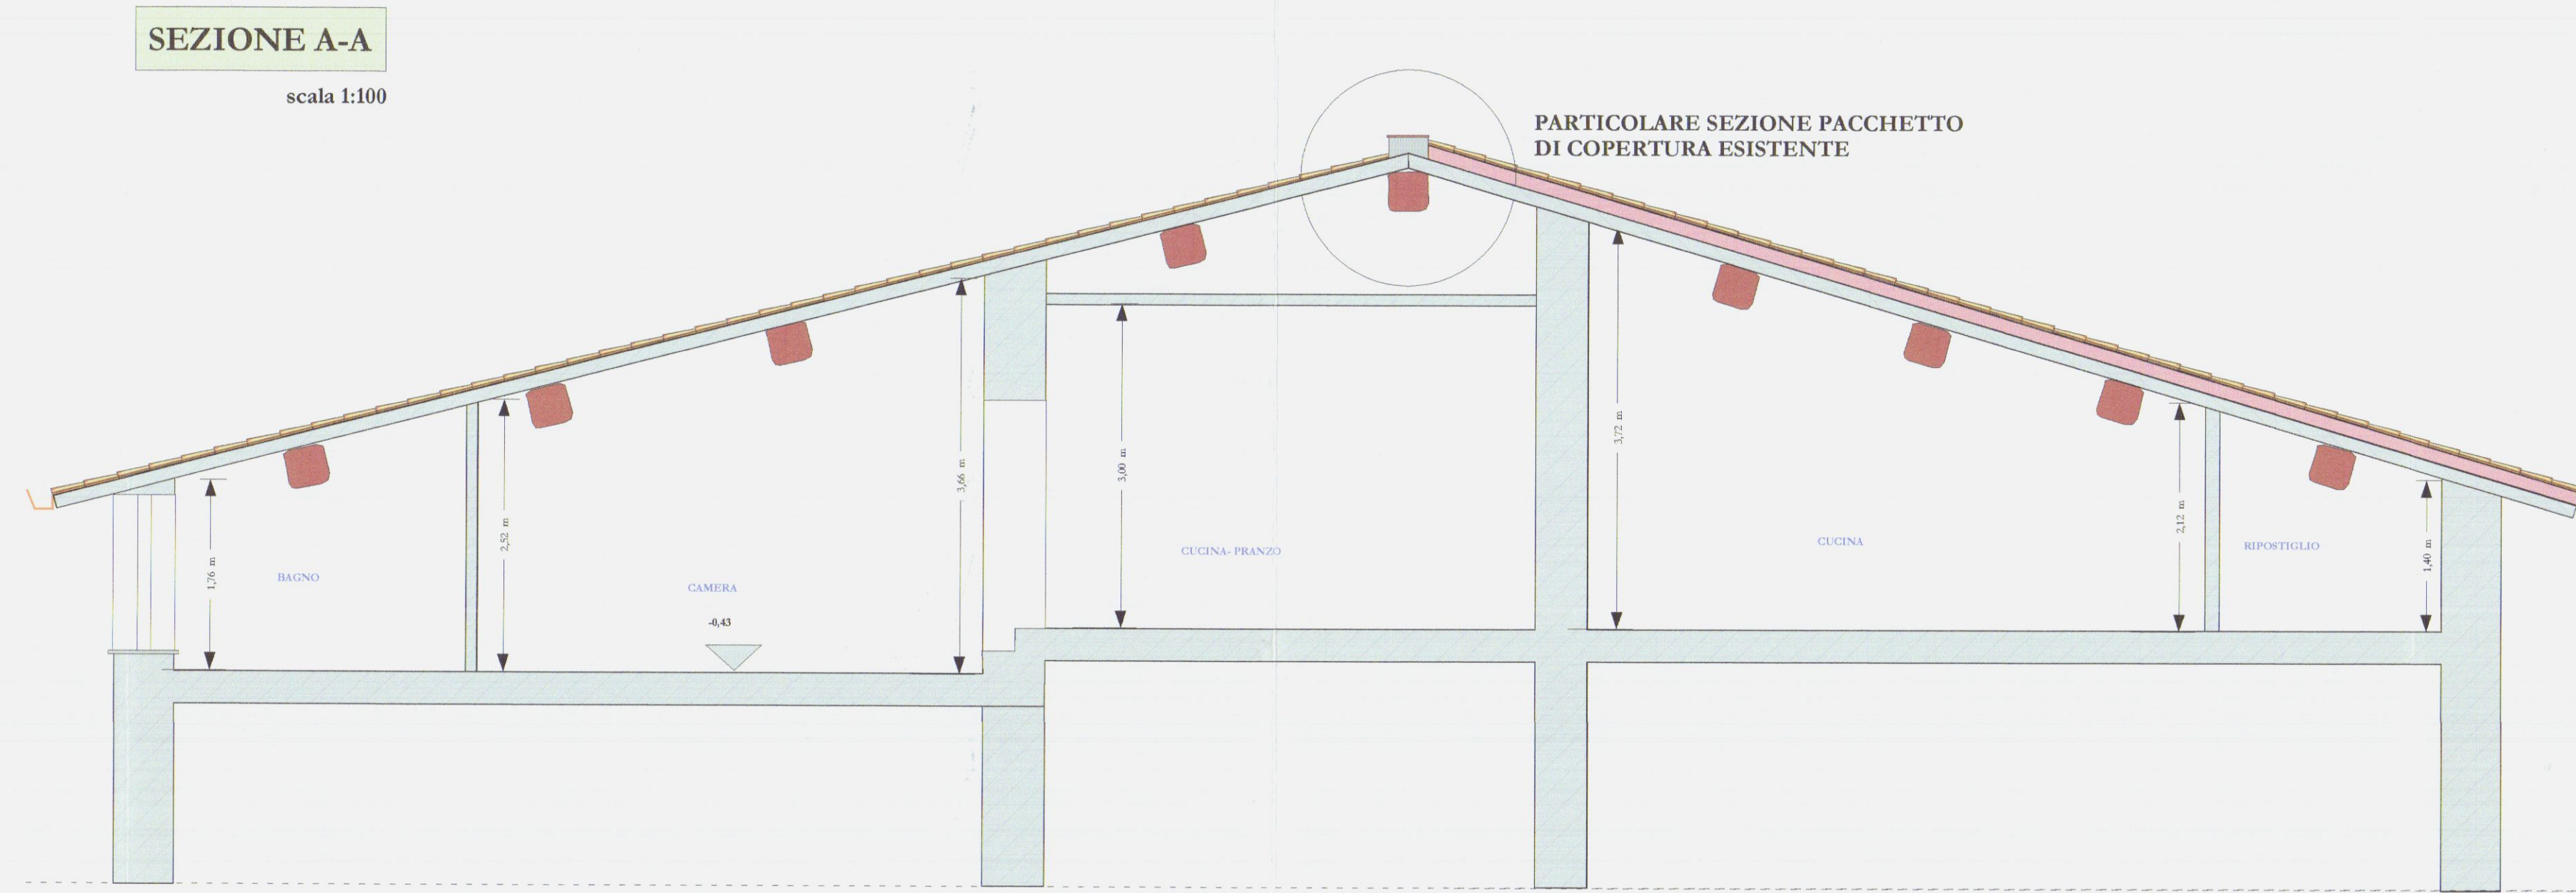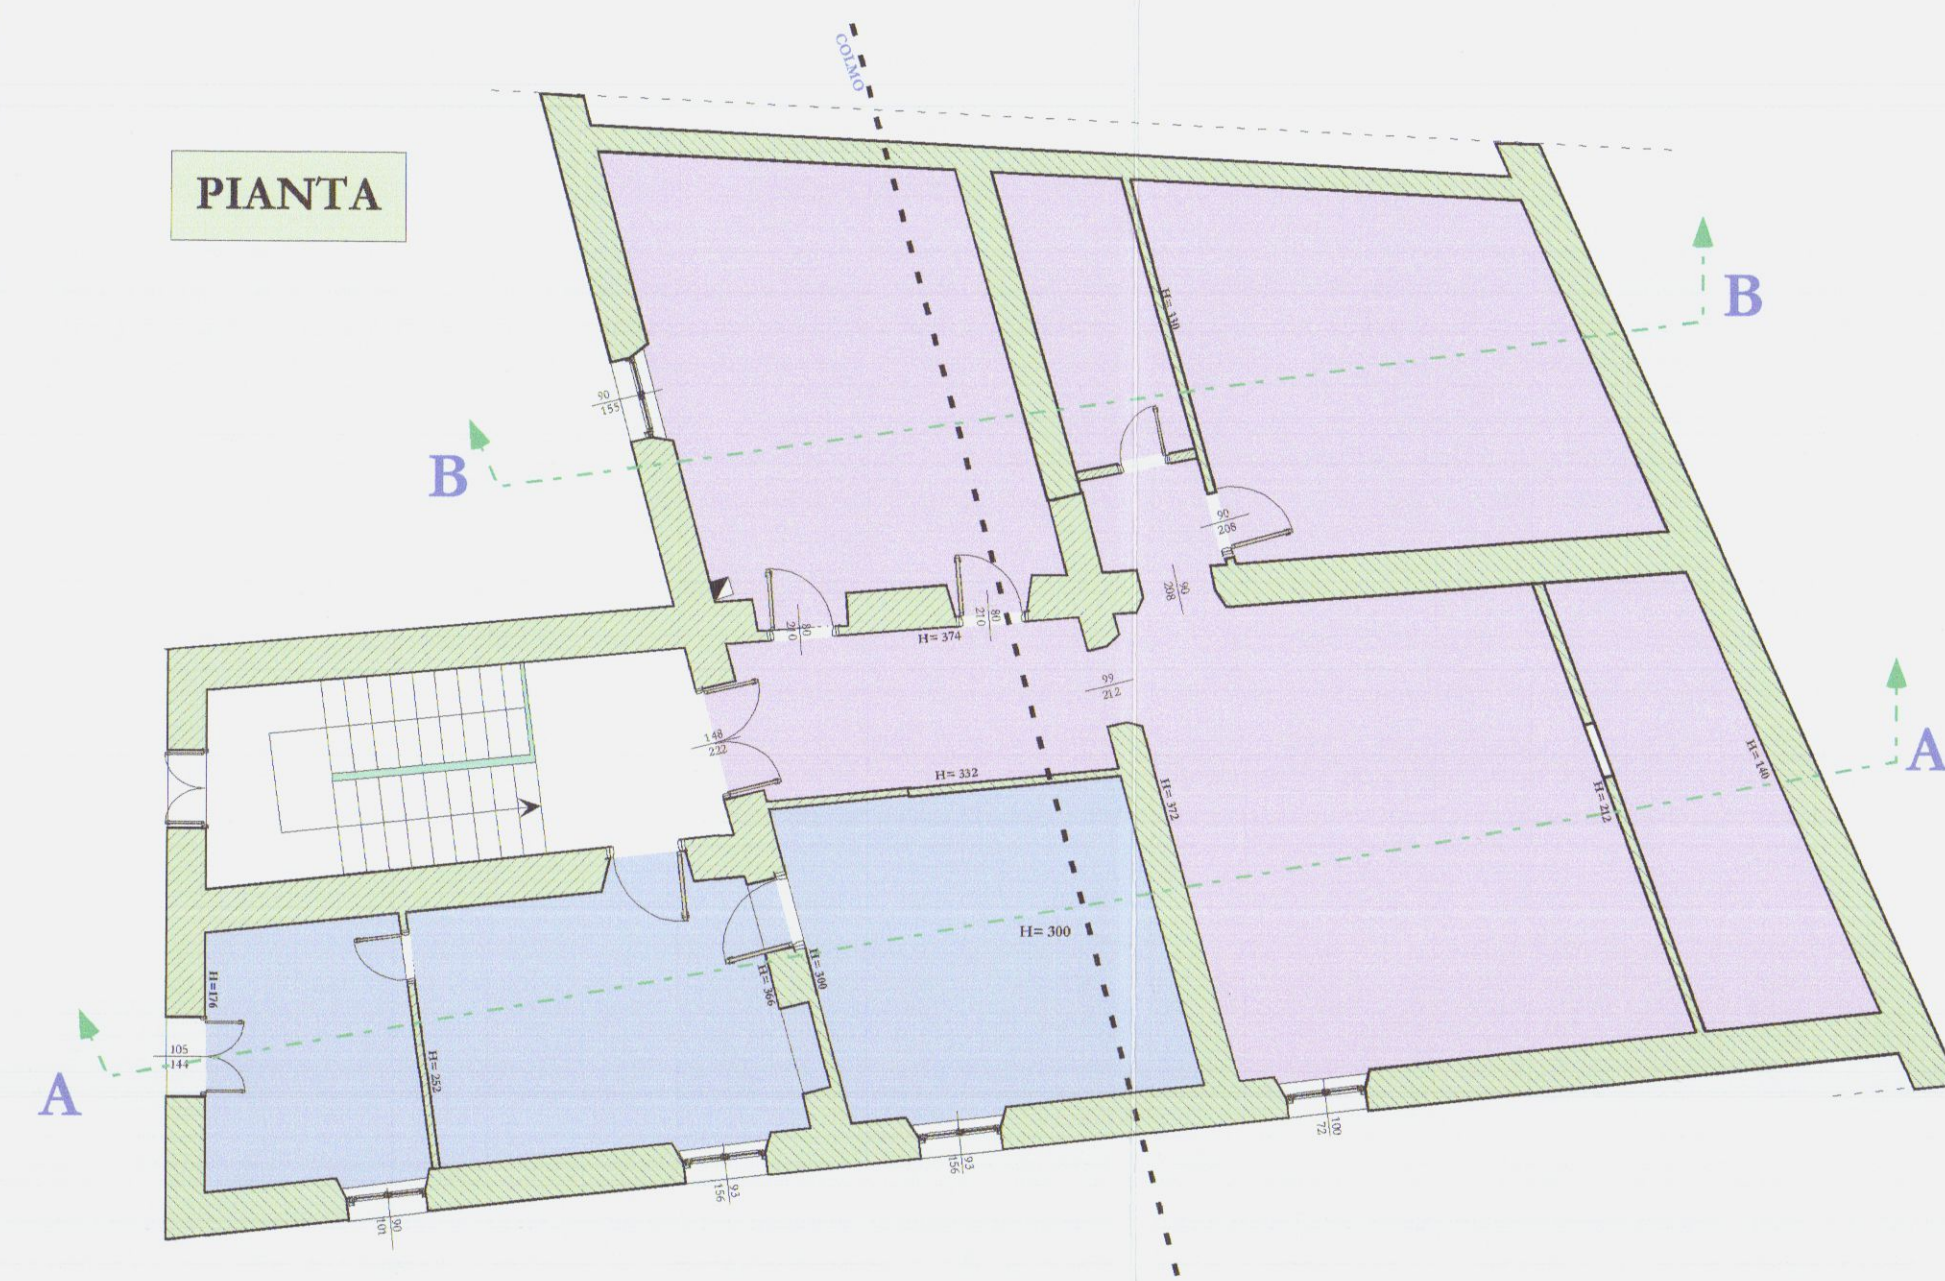

SEZIONE A-A

PARTICOLARE SEZIONE A A PACCHETTO DI COPERTURA


scala 1:5

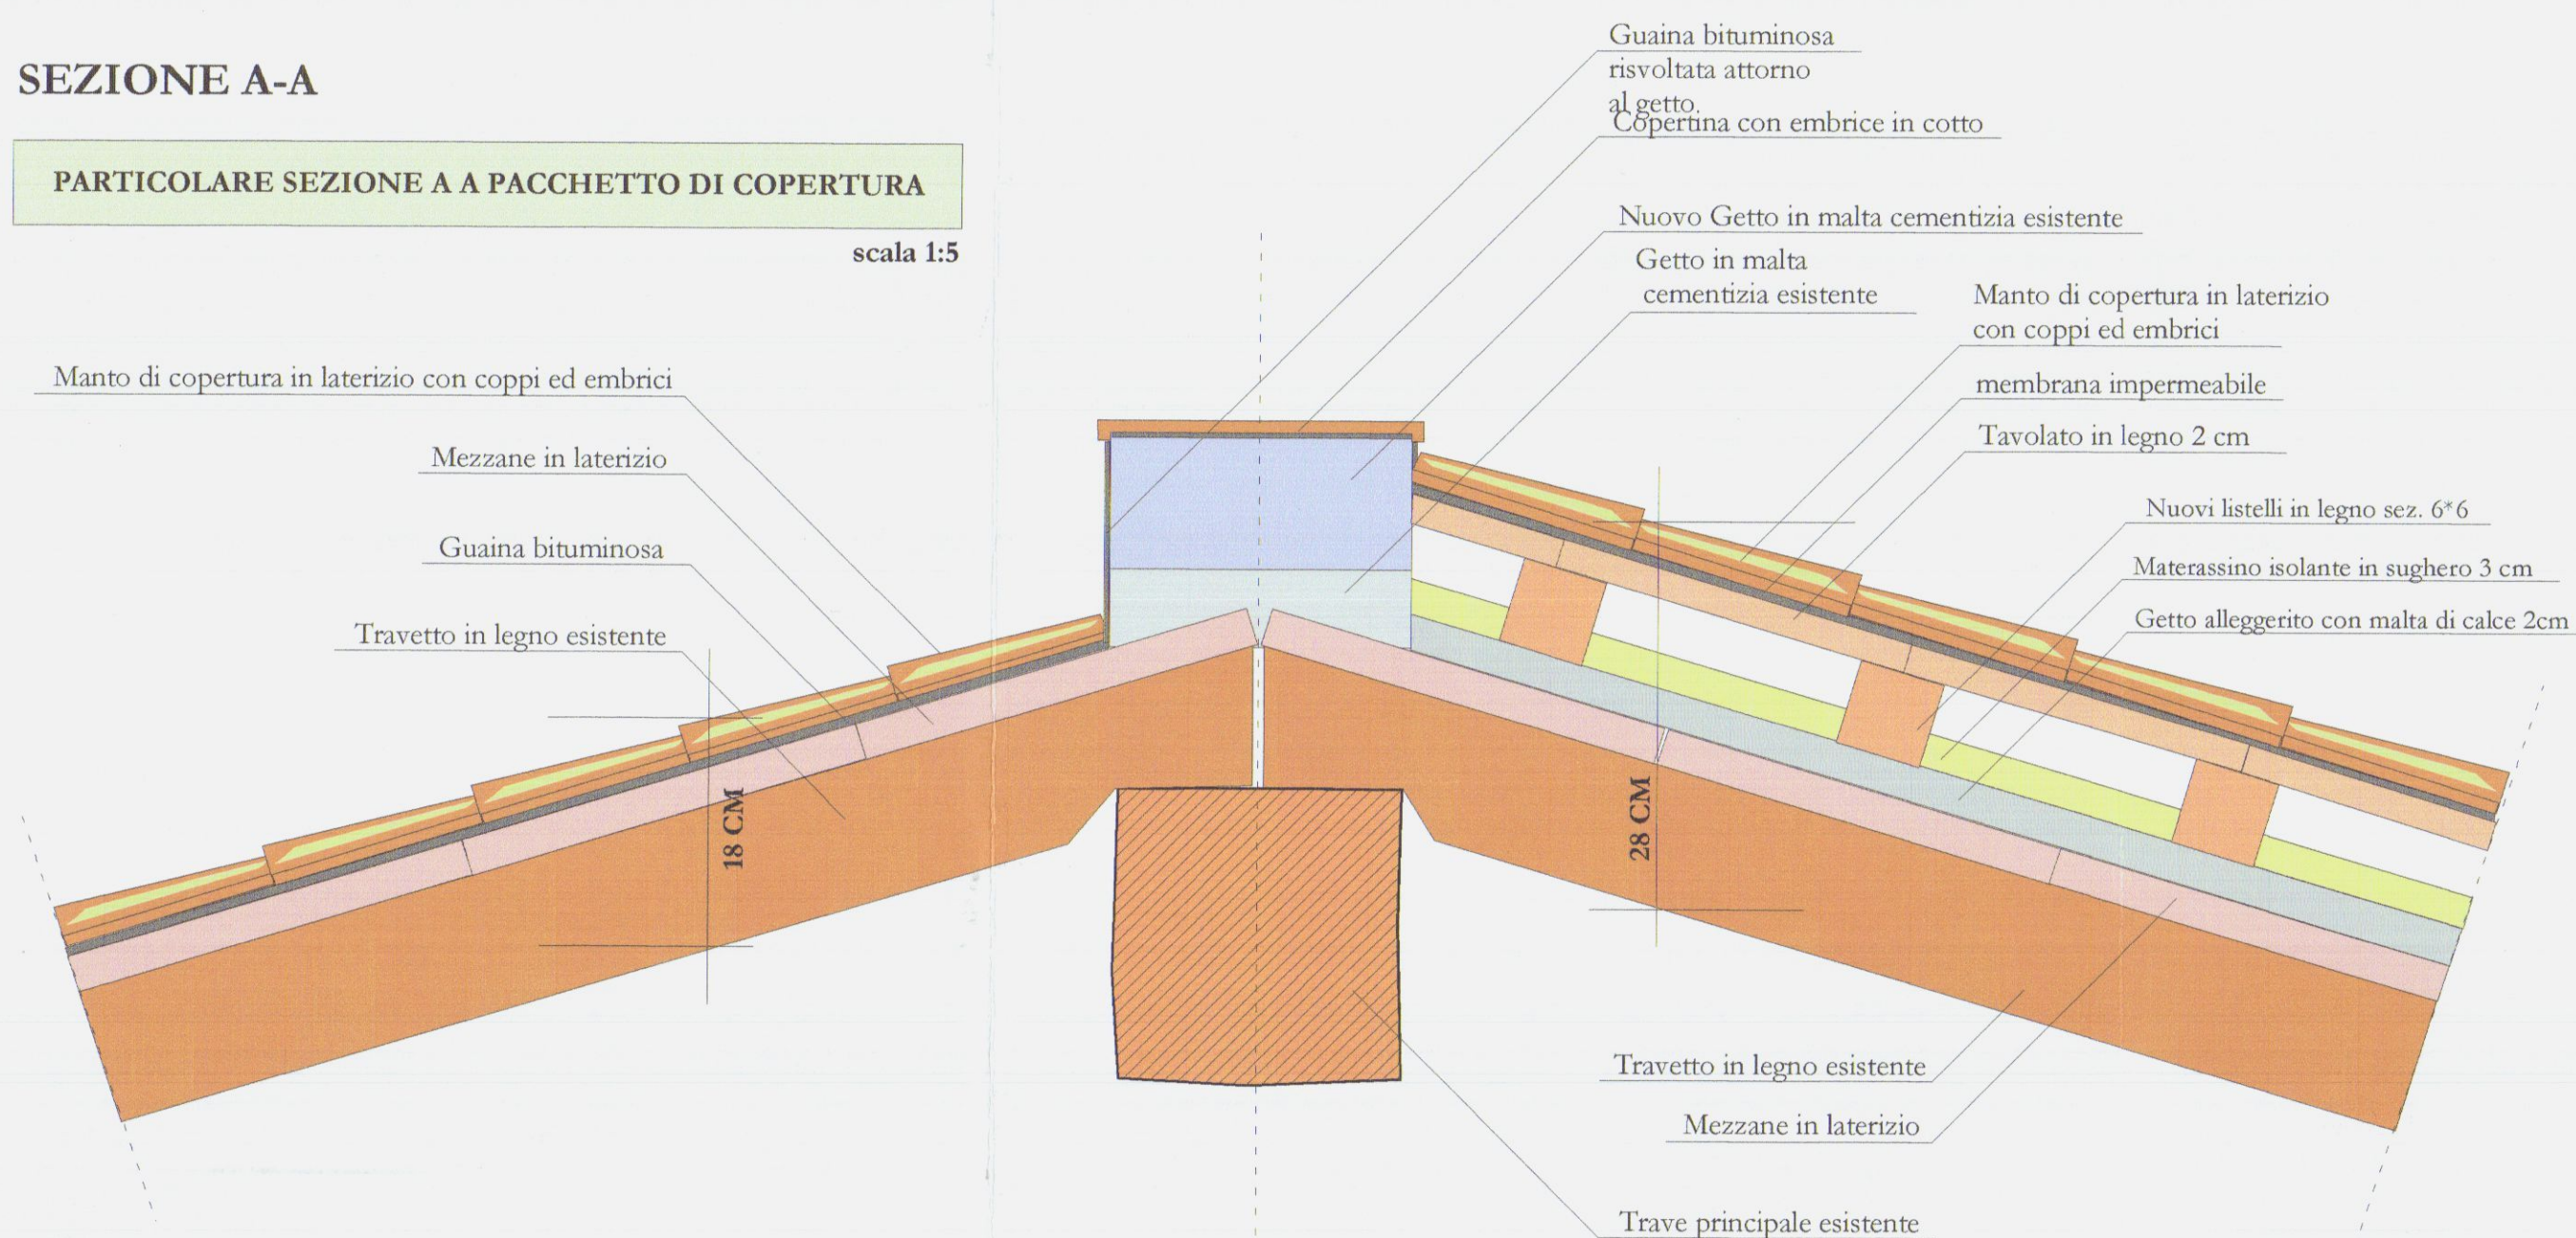

SEZIONE B-B


PARTICOLARE SEZIONE A A PACCHETTO DI COPERTURA

scala 1:5

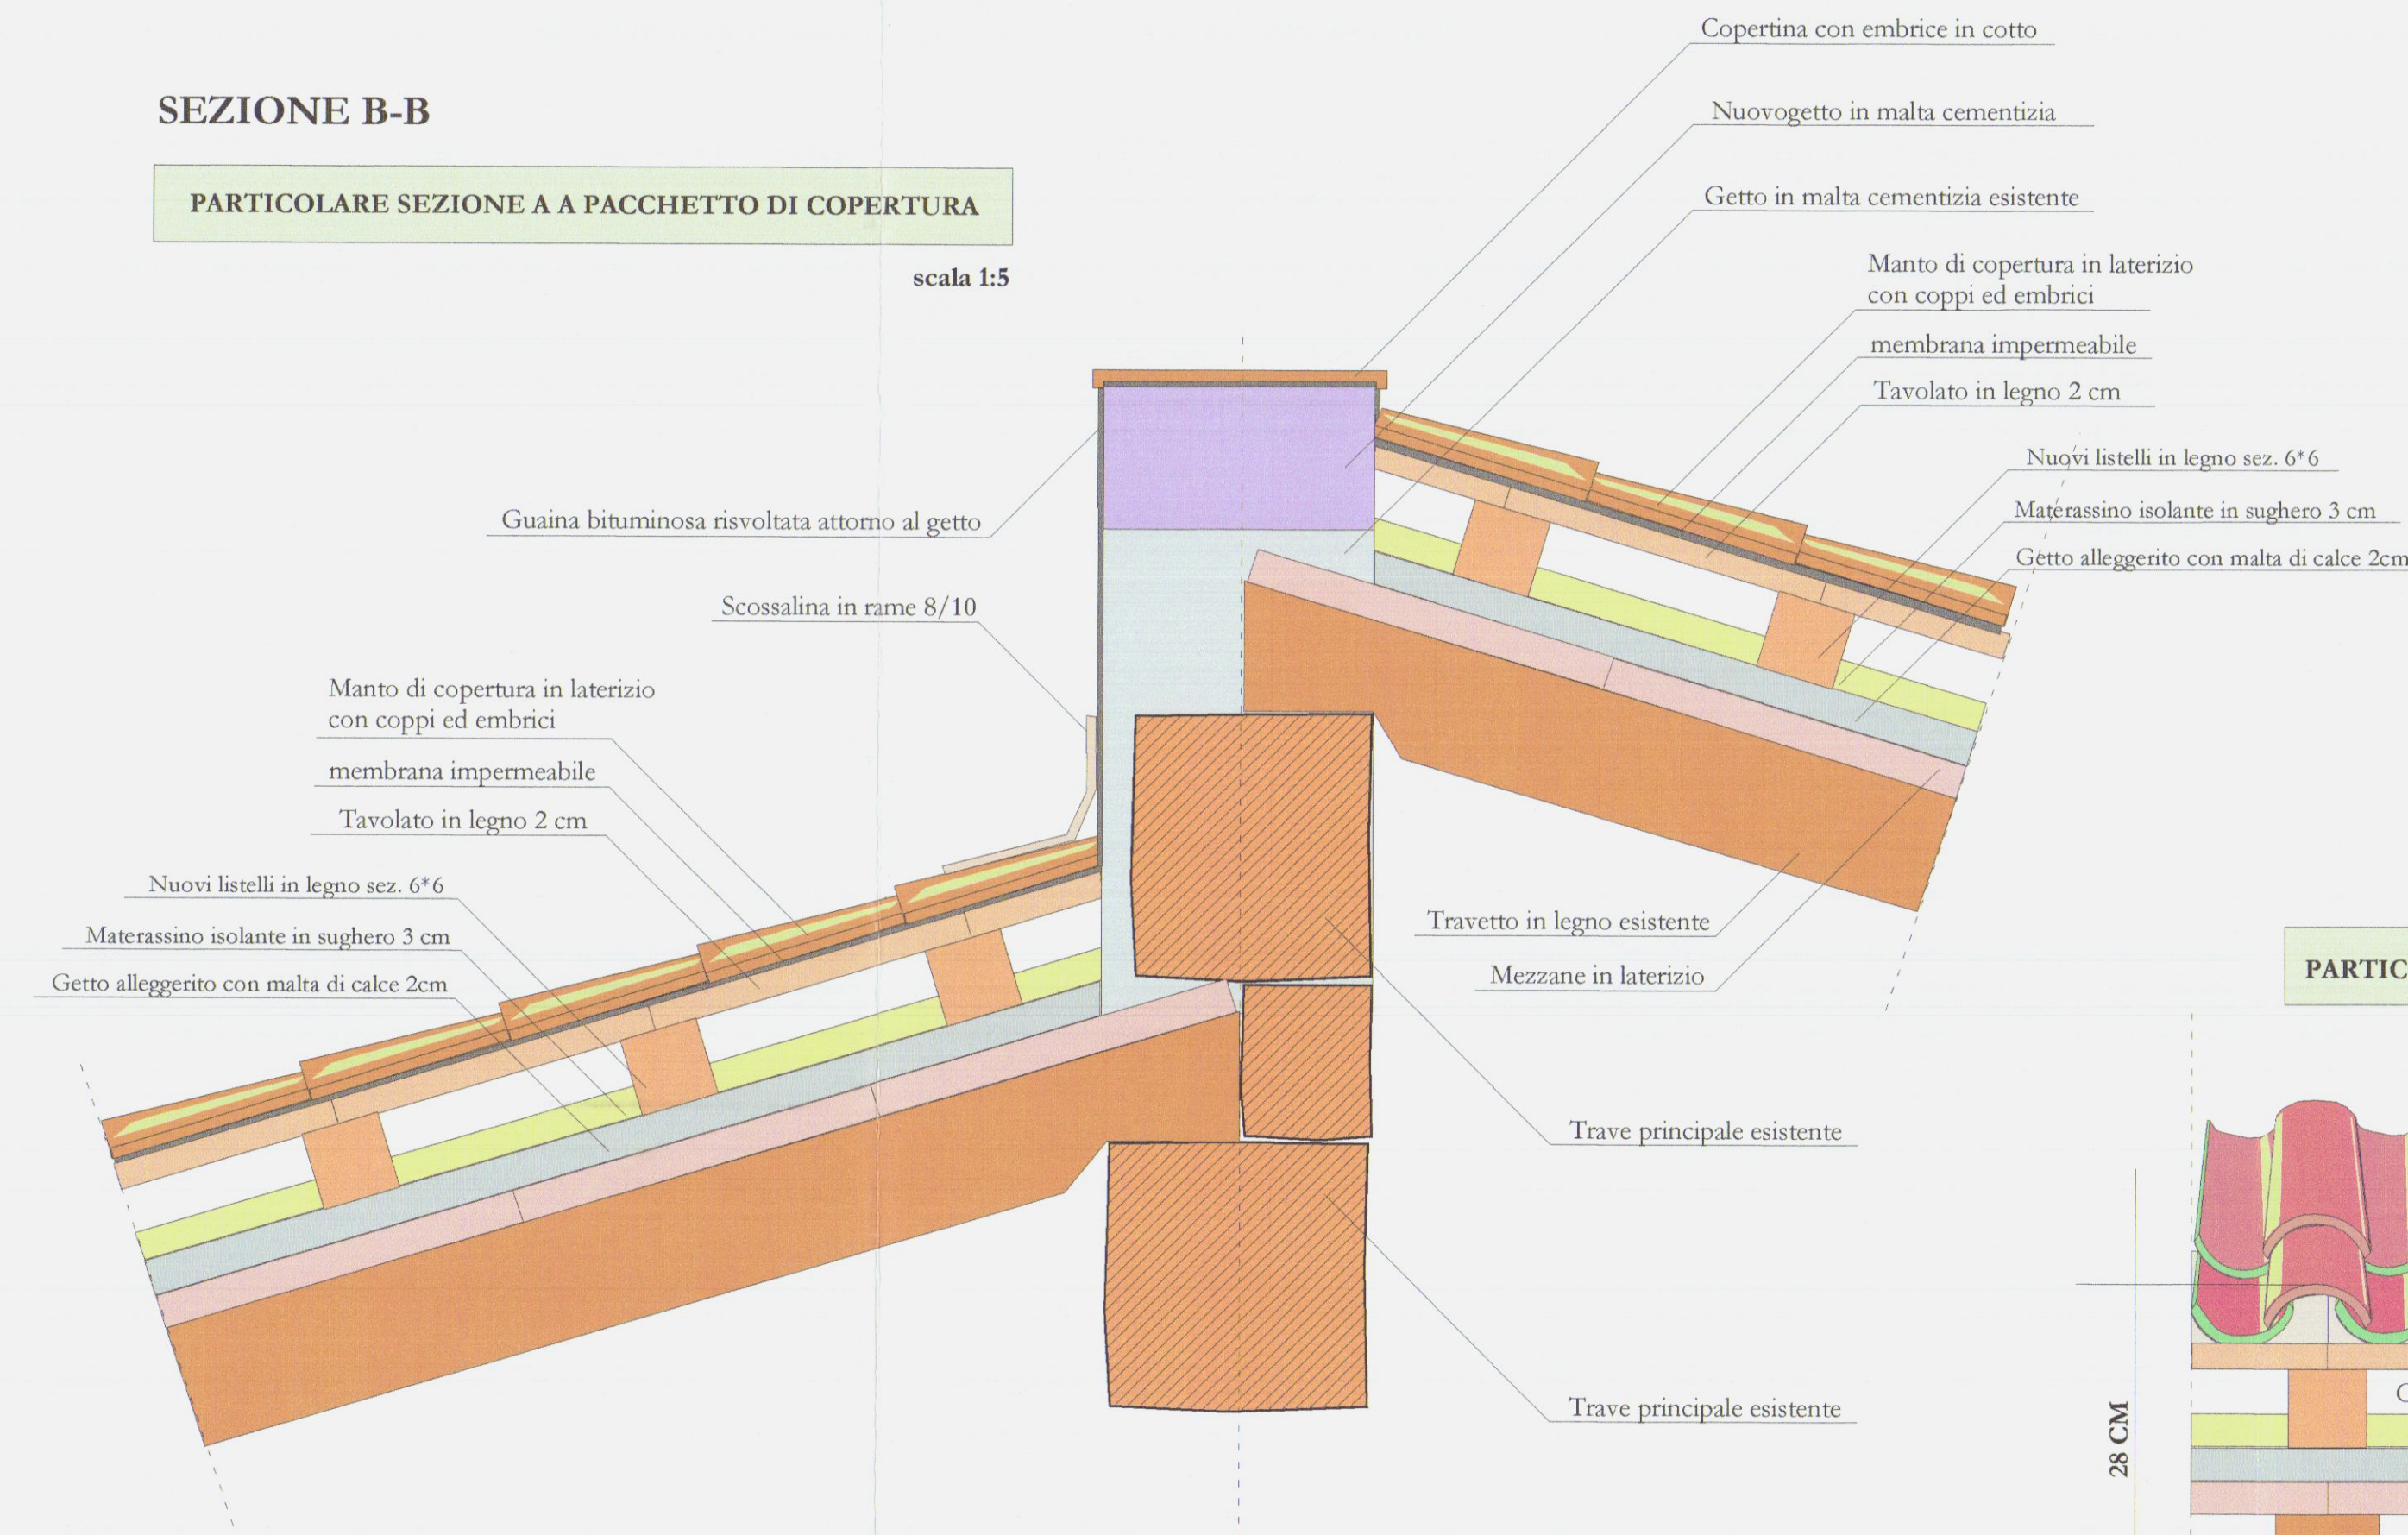


PARTICOLARE SEZIONE PACCHETTO DI COPERTURA

scala 1:5

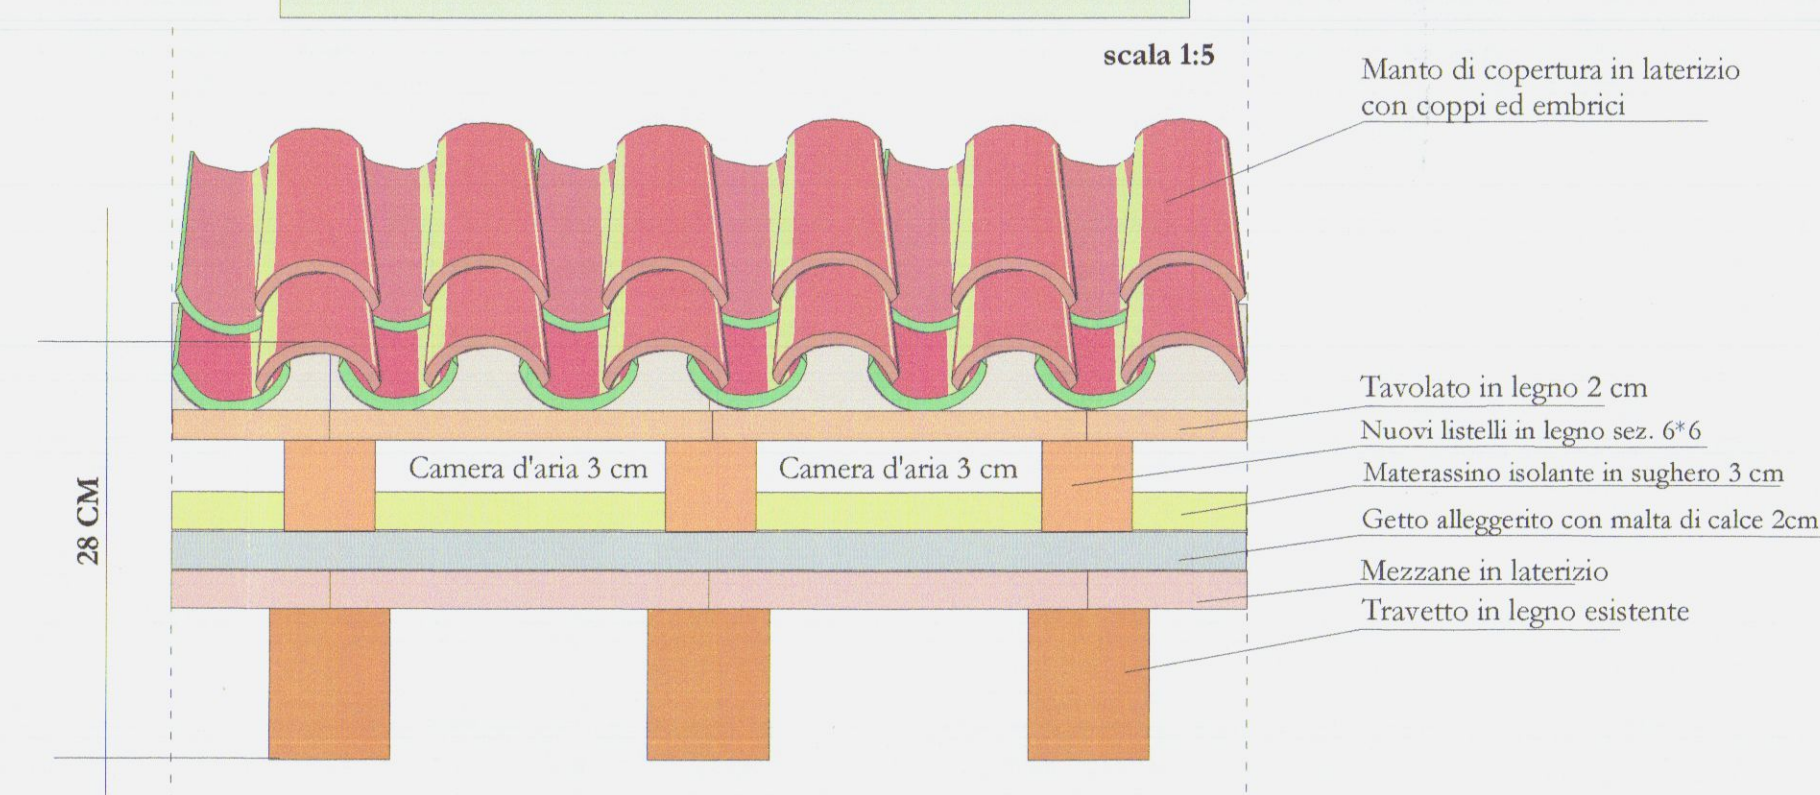

Studio di Architettura

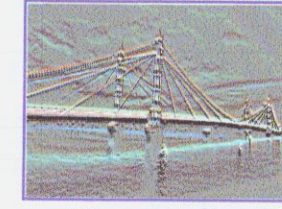

Dr Arch. Galassi Marco

Lavori nel comune di:



CARRARA

TAV.

D.2.2

Elaborato

PARTICOLARI TETTO
PROGETTO

PROPRIETA'

Sig.ra Volpi Barbara

APPROVATO



LOCALITA'

Piazza ALBERICA (Carrara)

Lavori di:


CREAZIONE DI TETTO VENTILATO E COIBENTATO

Progettista delle opere: Dr Arch. GALASSI MARCO
Direttore dei lavori: Dr Arch. GALASSI MARCO
Elaborazione: Studio di architettura Dr Arch. GALASSI MARCO
Elaborato: PARTICOLARI TETTO PROGETTO
Scala:
Data/ versione: 28-08-2003/00
Timbri e firme: IL PROGETTISTA RESPONSABILE IL COMMITTENTE

SEZIONE A-A

PARTICOLARE SEZIONE A A PACCHETTO DI COPERTURA


scala 1:5

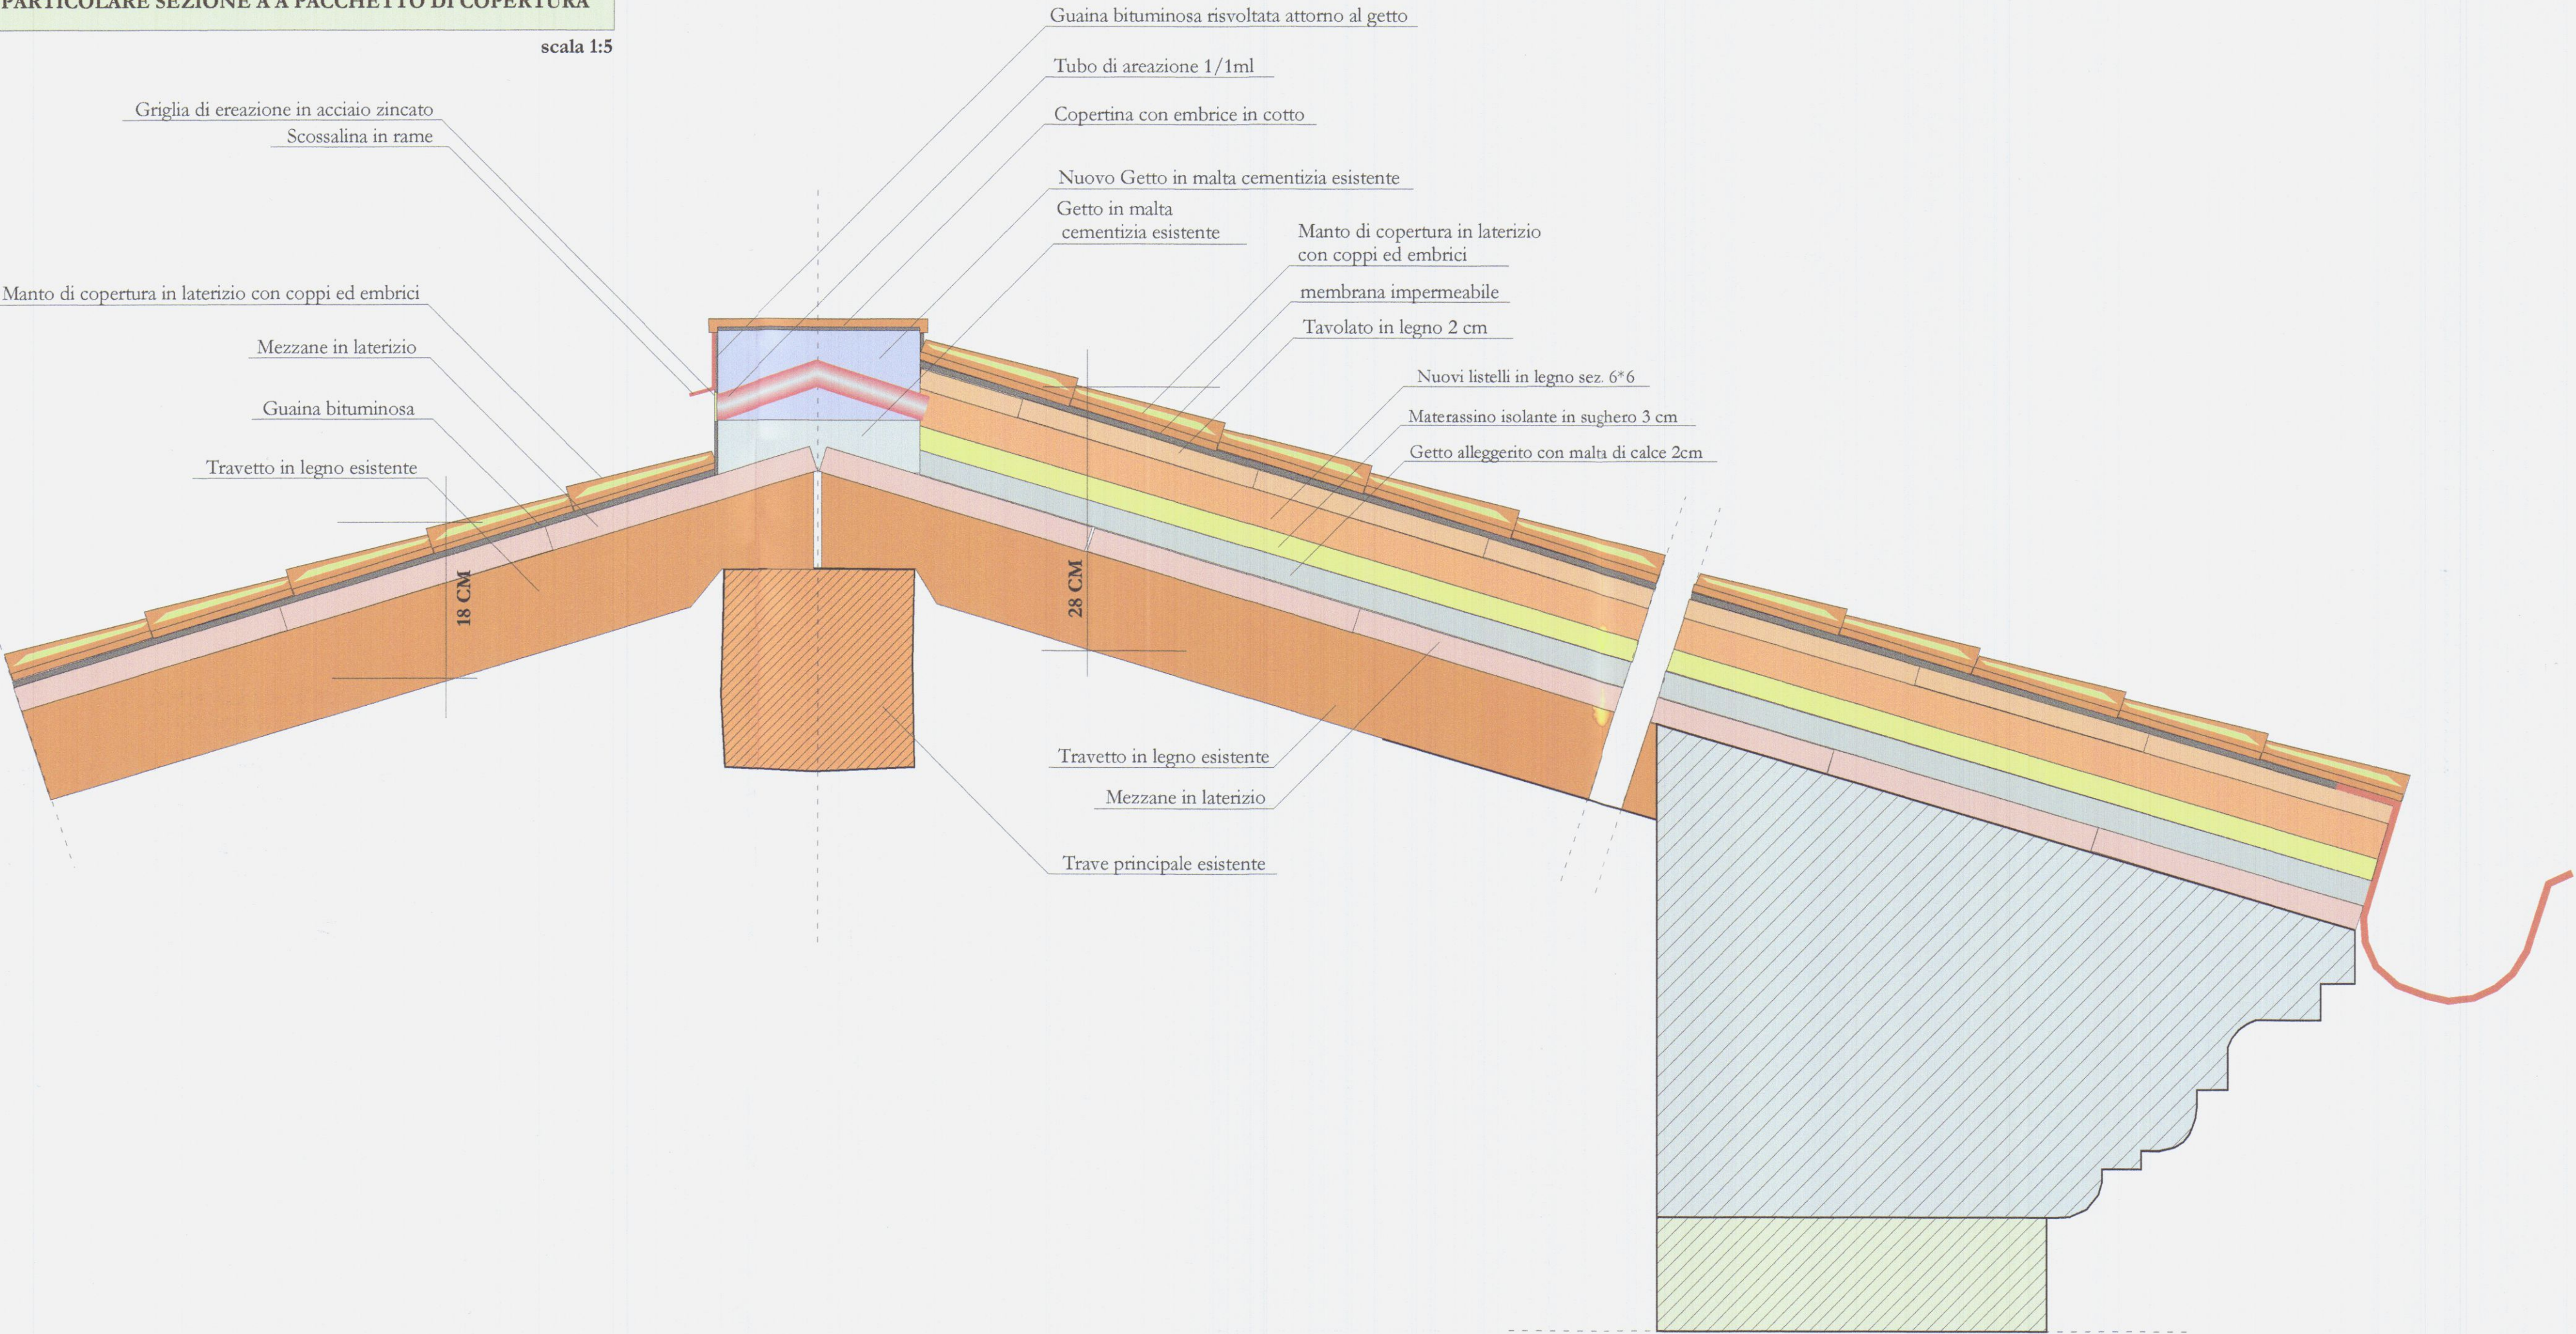

Studio di Architettura



Dr Arch. Galassi Marco

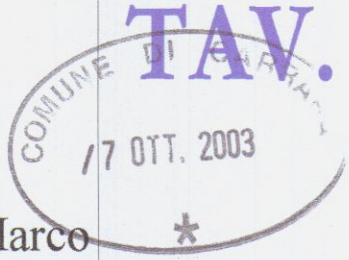

D.2.3

Lavori nel comune di:



CARRARA

Elaborato
PARTICOLARI TETTO
PROGETTO
APPROVATO

PROPRIETA'

Sig.ra Volpi Barbara

LOCALITA'

Piazza ALBERICA (Carrara)

Lavori di:

ADEGUAMENTO CONSERVATIVO E
CREAZIONE DI TETTO VENTILATO E COIBENTATO

Progettista delle opere:

Dr Arch. GALASSI MARCO

Direttore dei lavori:

Dr Arch. GALASSI MARCO

Elaborazione:

Studio di architettura

Dr Arch. GALASSI MARCO

Elaborato:

PARTICOLARI TETTO PROGETTO

Scala:

Data/versione:

28-08-2003/00

Timbri e firme:


IL PROGETTISTA RESPONSABILE

IL COMMITTENTE

COMUNE DI CARRARA
SETTORE URBANISTICA
Approvato dal Dirigente alle condizioni
dell'Autorizzazione edilizia
n° 216/A del 2003
elaborato grafico Tav. esaminato
dal Nucleo Valutazione del 16/11/03
Il Responsabile del Procedimento
(Pezzica Gennaro Rodolfo)


ATTUALE

APPARTAMENTO 1

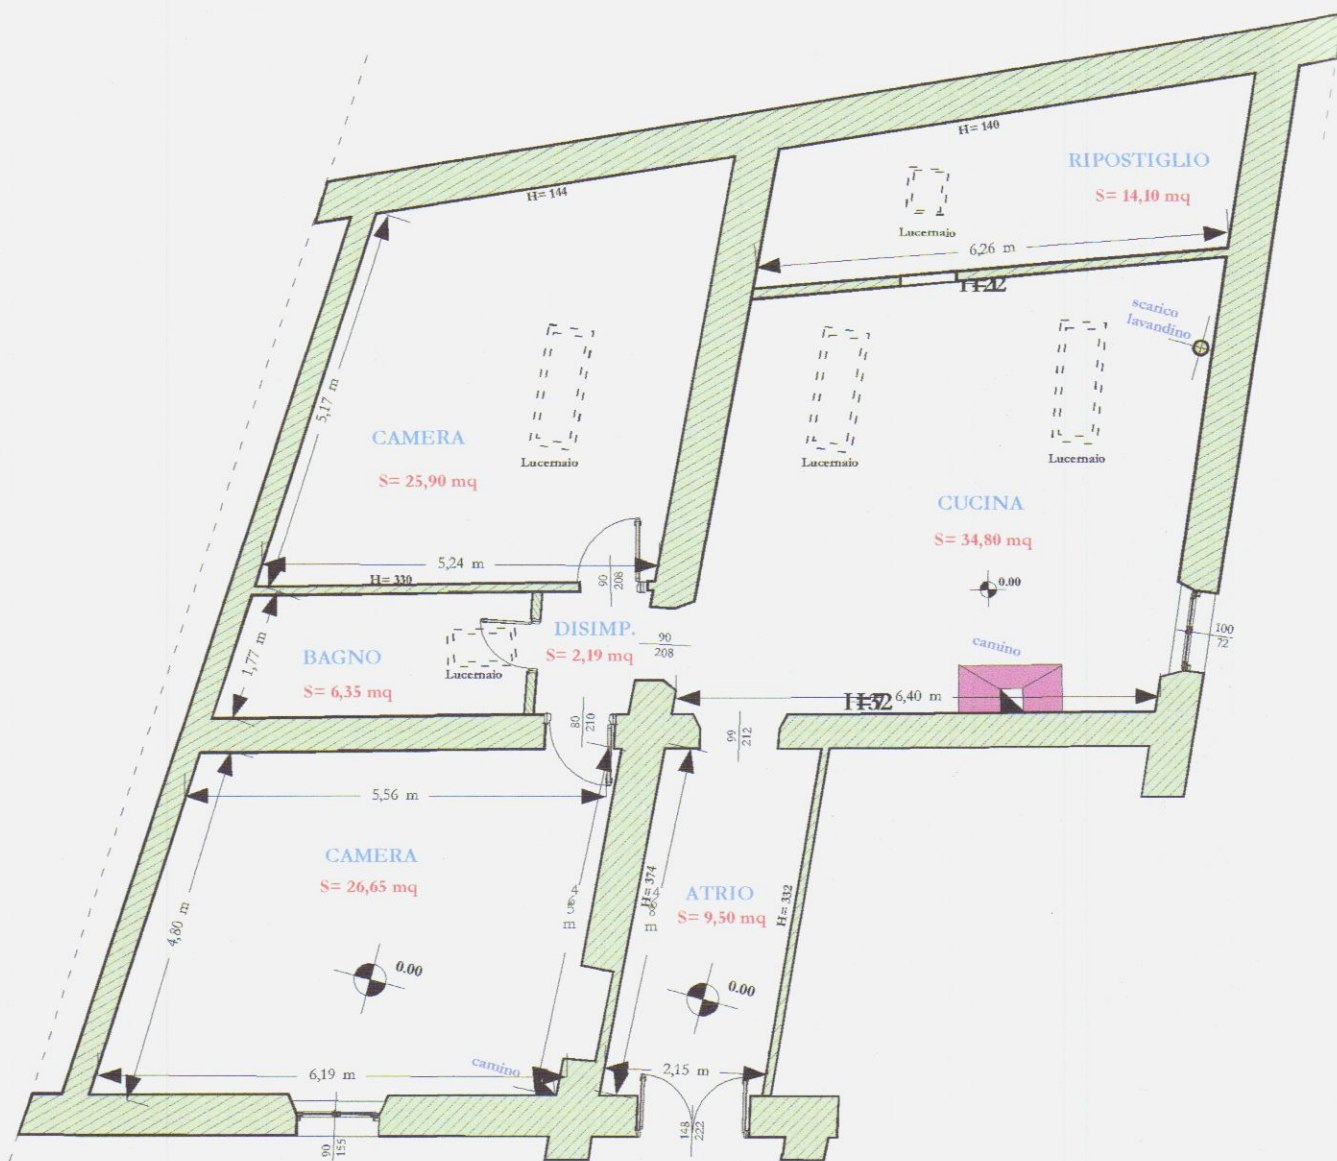


VARIANTE

APPARTAMENTO 1

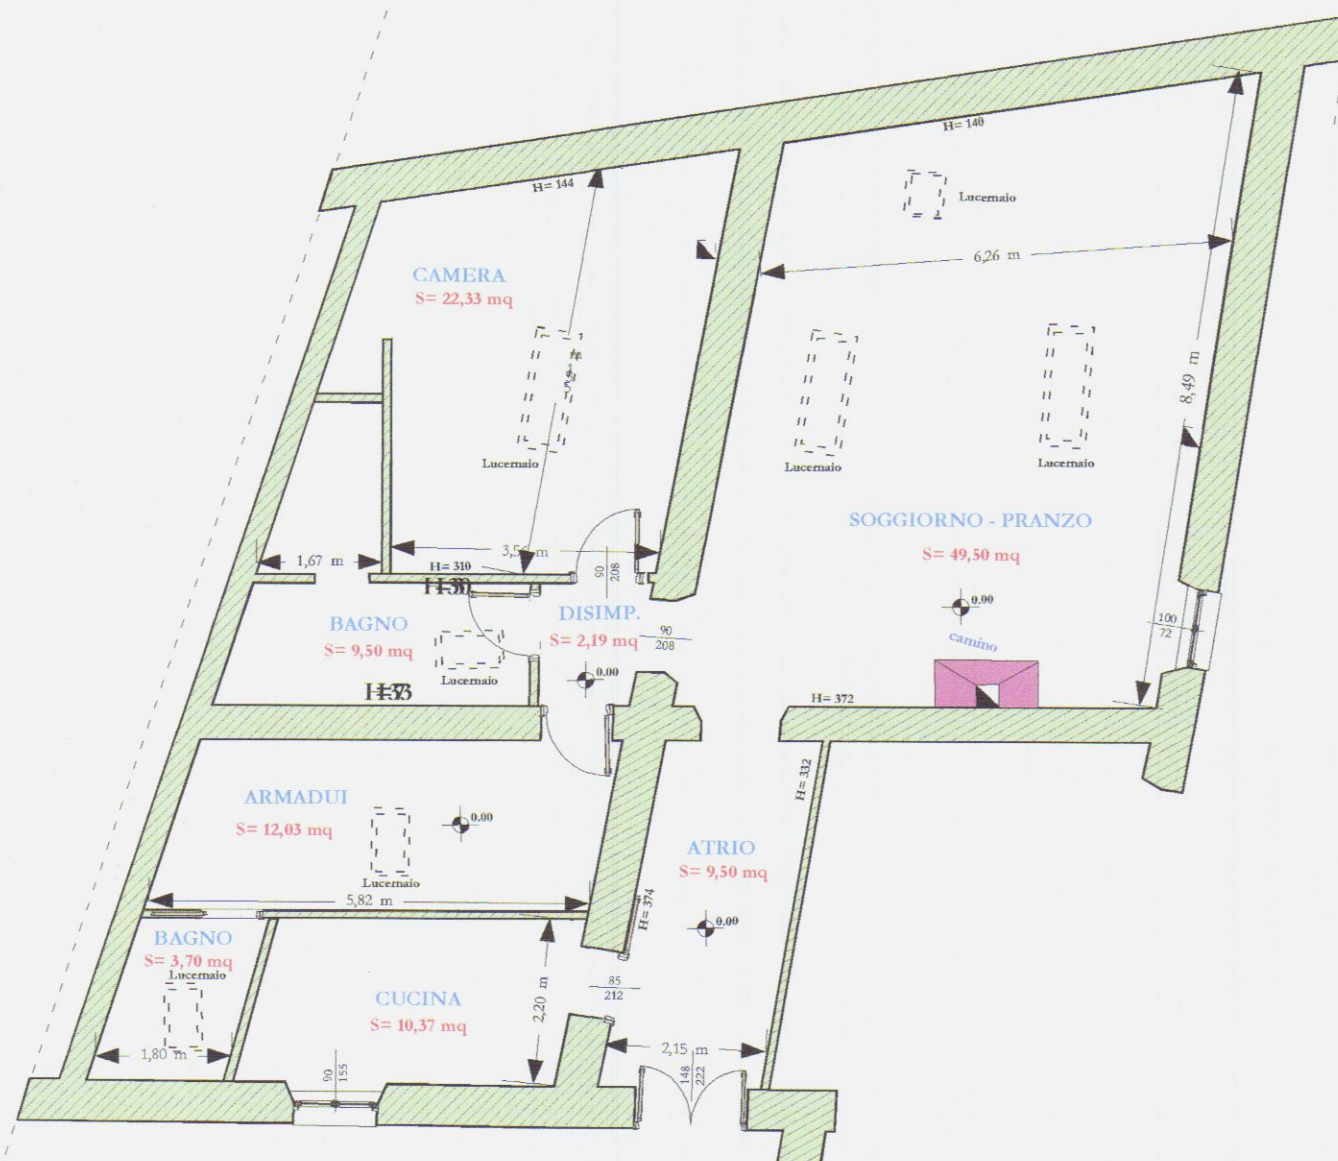


SOVRAPPOSTO

APPARTAMENTO 1

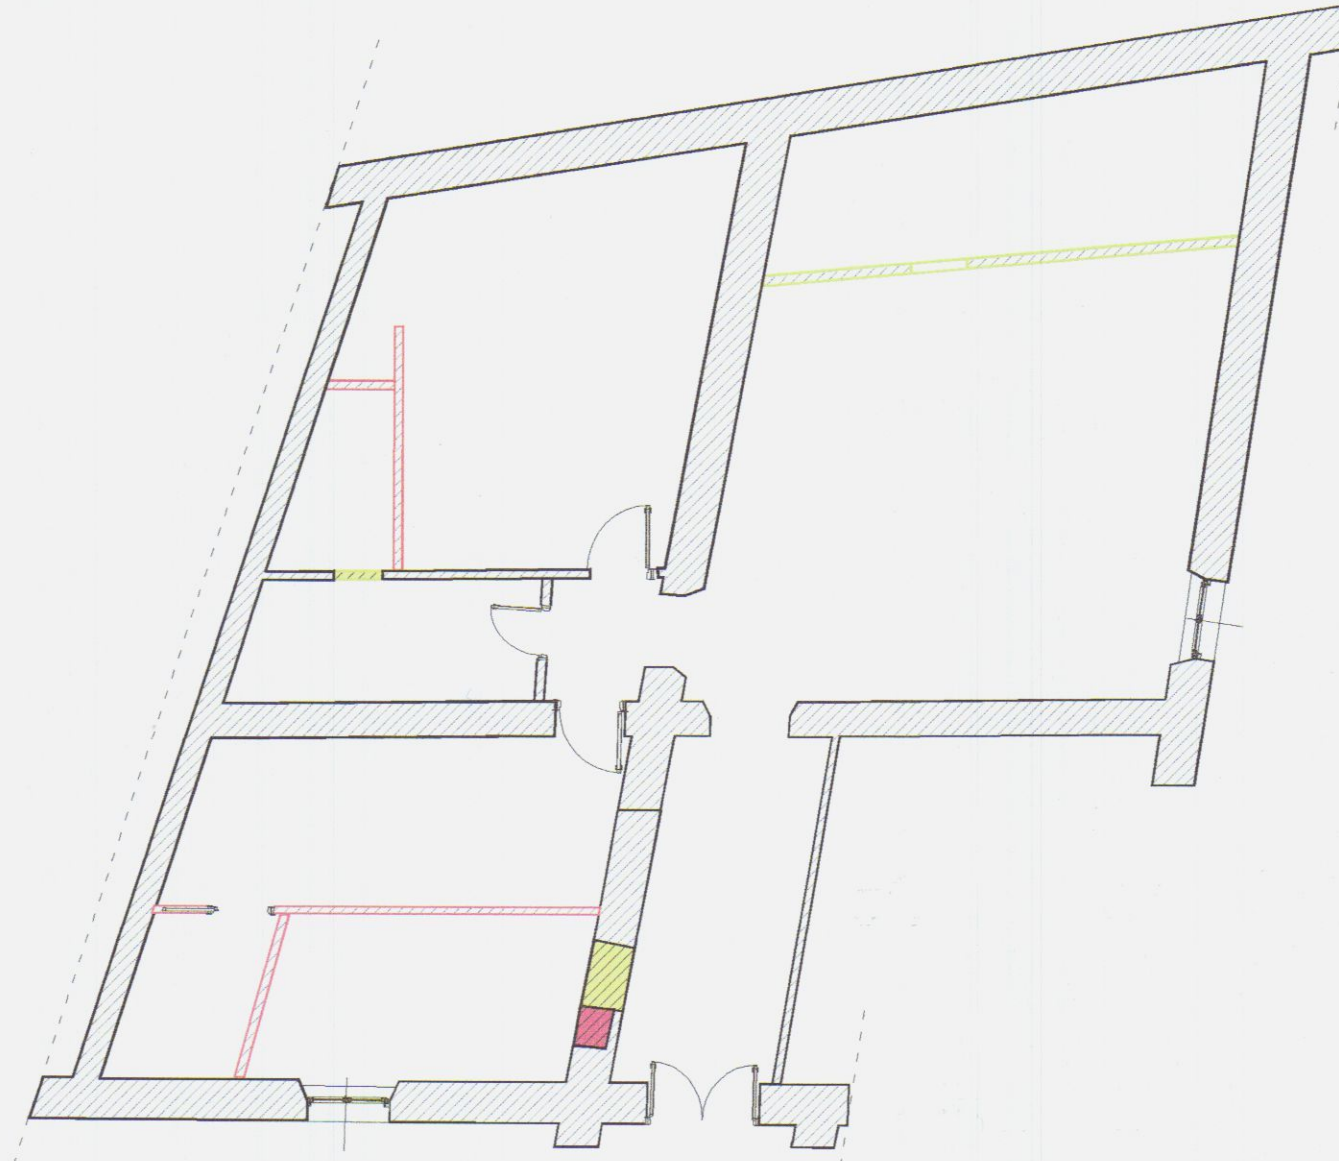

Studio di Architettura

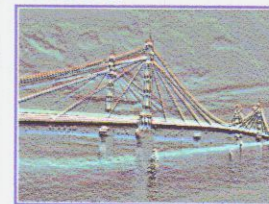

Dr Arch. Galassi Marco

TAV.

D.1.1

Lavori nel comune di:



CARRARA

Elaborato

Pianta Piano
Mansardato

PROPRIETA'

Sig.ra Volpi Barbara

LOCALITA'

Piazza ALBERICA (Carrara)



Lavori di:

ADEGUAMENTO CONSERVATIVO E
CREAZIONE DI TETTO VENTILATO E COIBENTATO

Progettista delle opere: Dr Arch. GALASSI MARCO

Direttore dei lavori: Dr Arch. GALASSI MARCO

Elaborazione: Studio di architettura
Dr Arch. GALASSI MARCO

Elaborato: Pianta Piano mansardato

Scala: 1:100

Data/ versione: 28-08-2003/00

Timbri e firme:

IL PROGETTISTA RESPONSABILE



IL COMMITTENTE

Barbara Volpi