




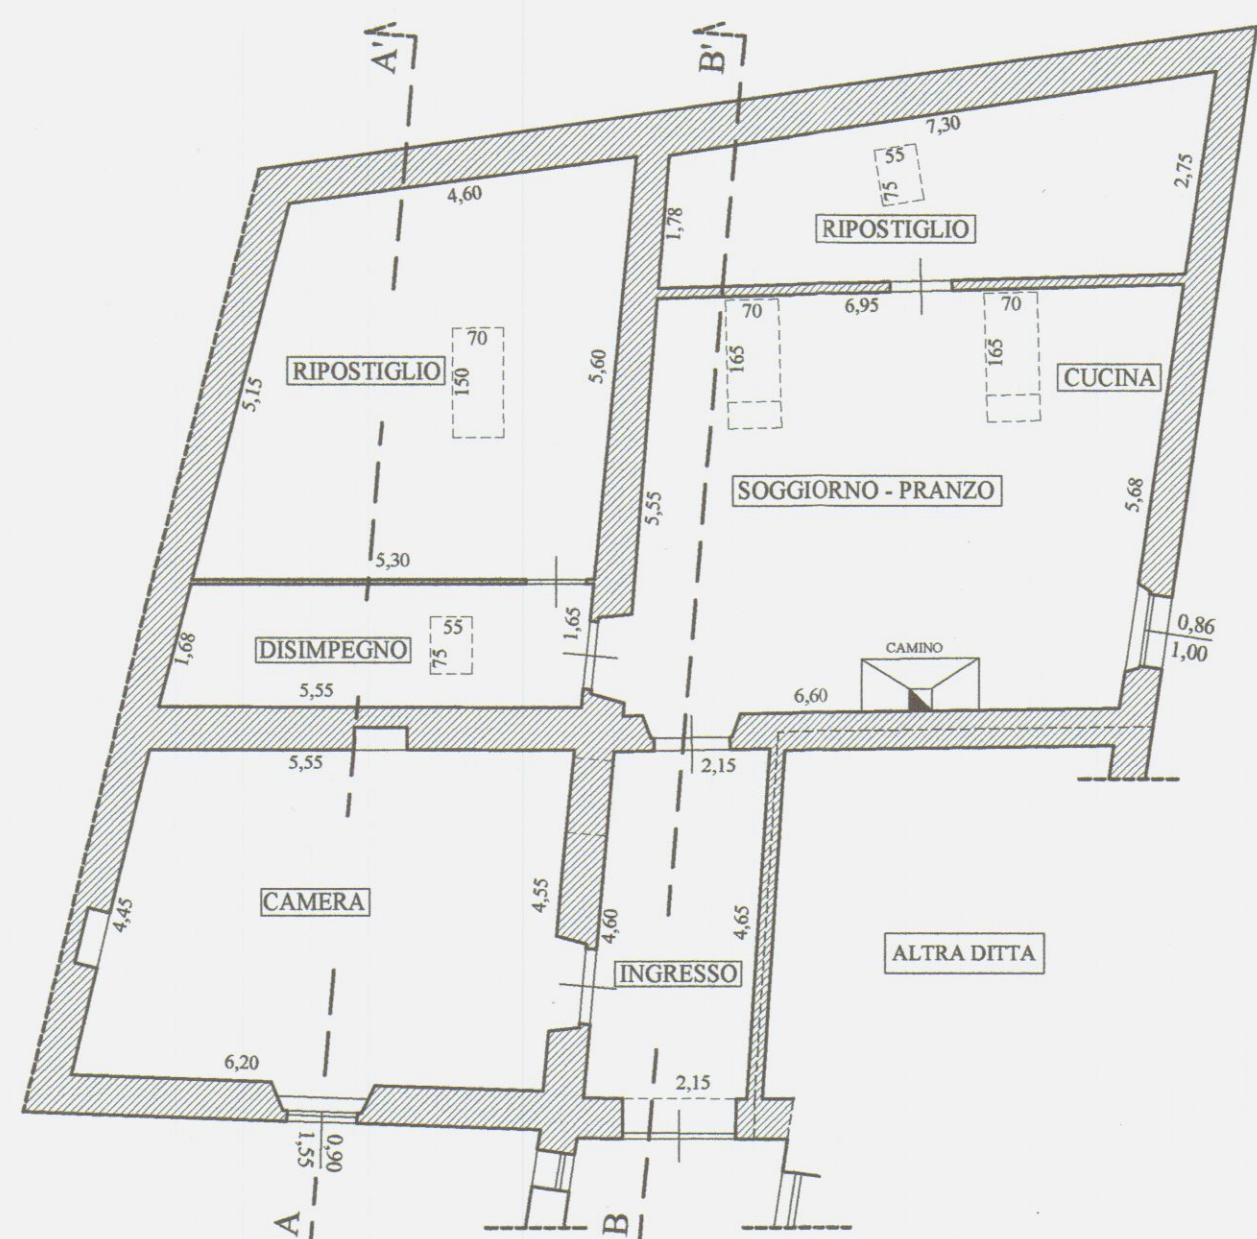


PIANTA STATO DI FATTO

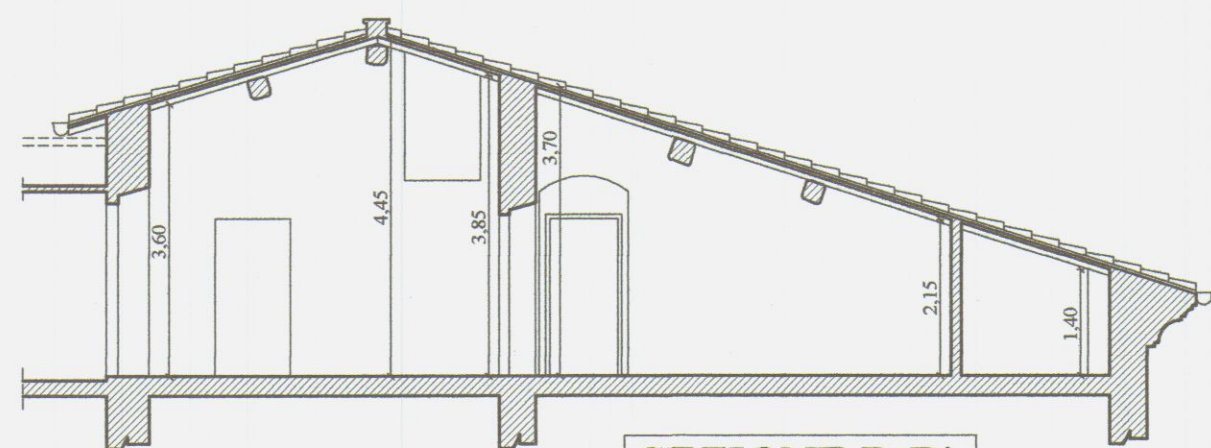


SEZIONE B-B'

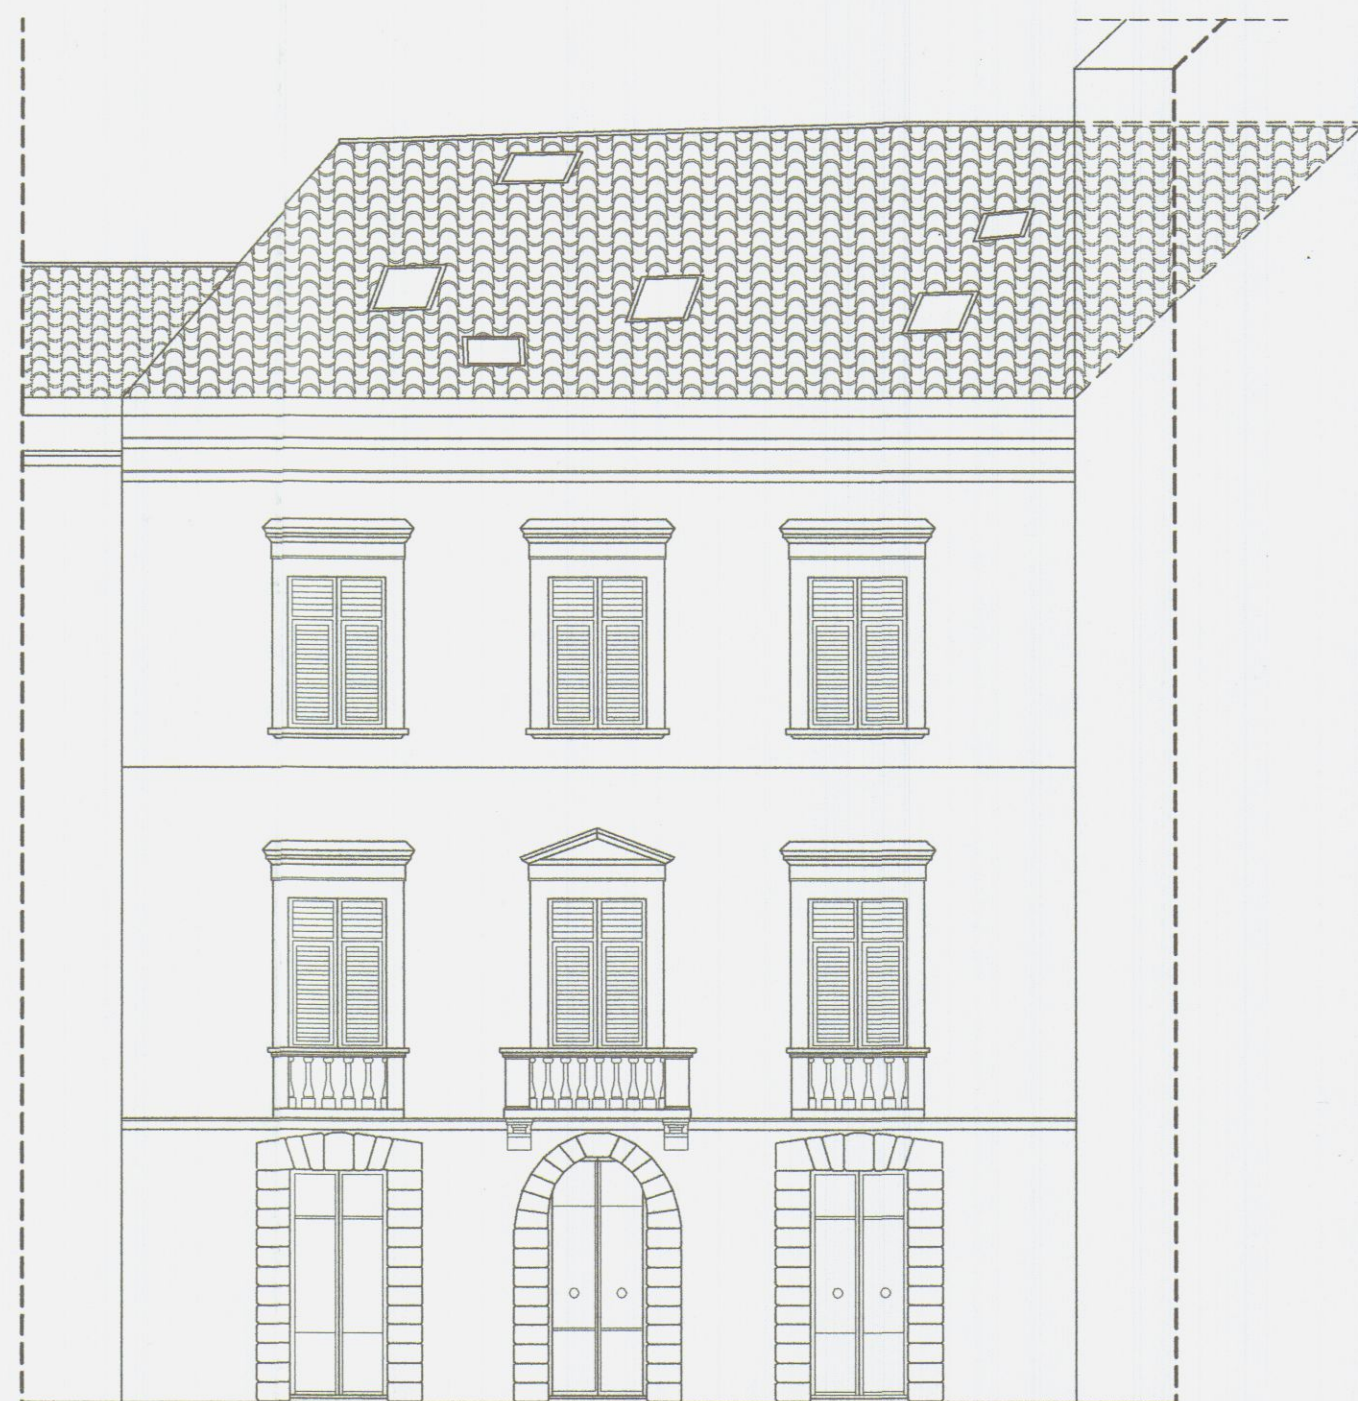


PROSPETTO STATO DI FATTO

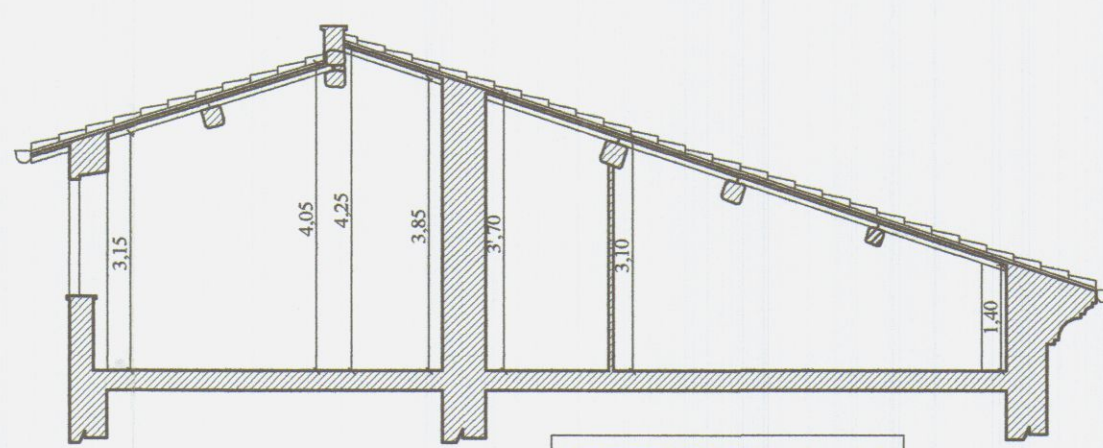


SEZIONE A-A'

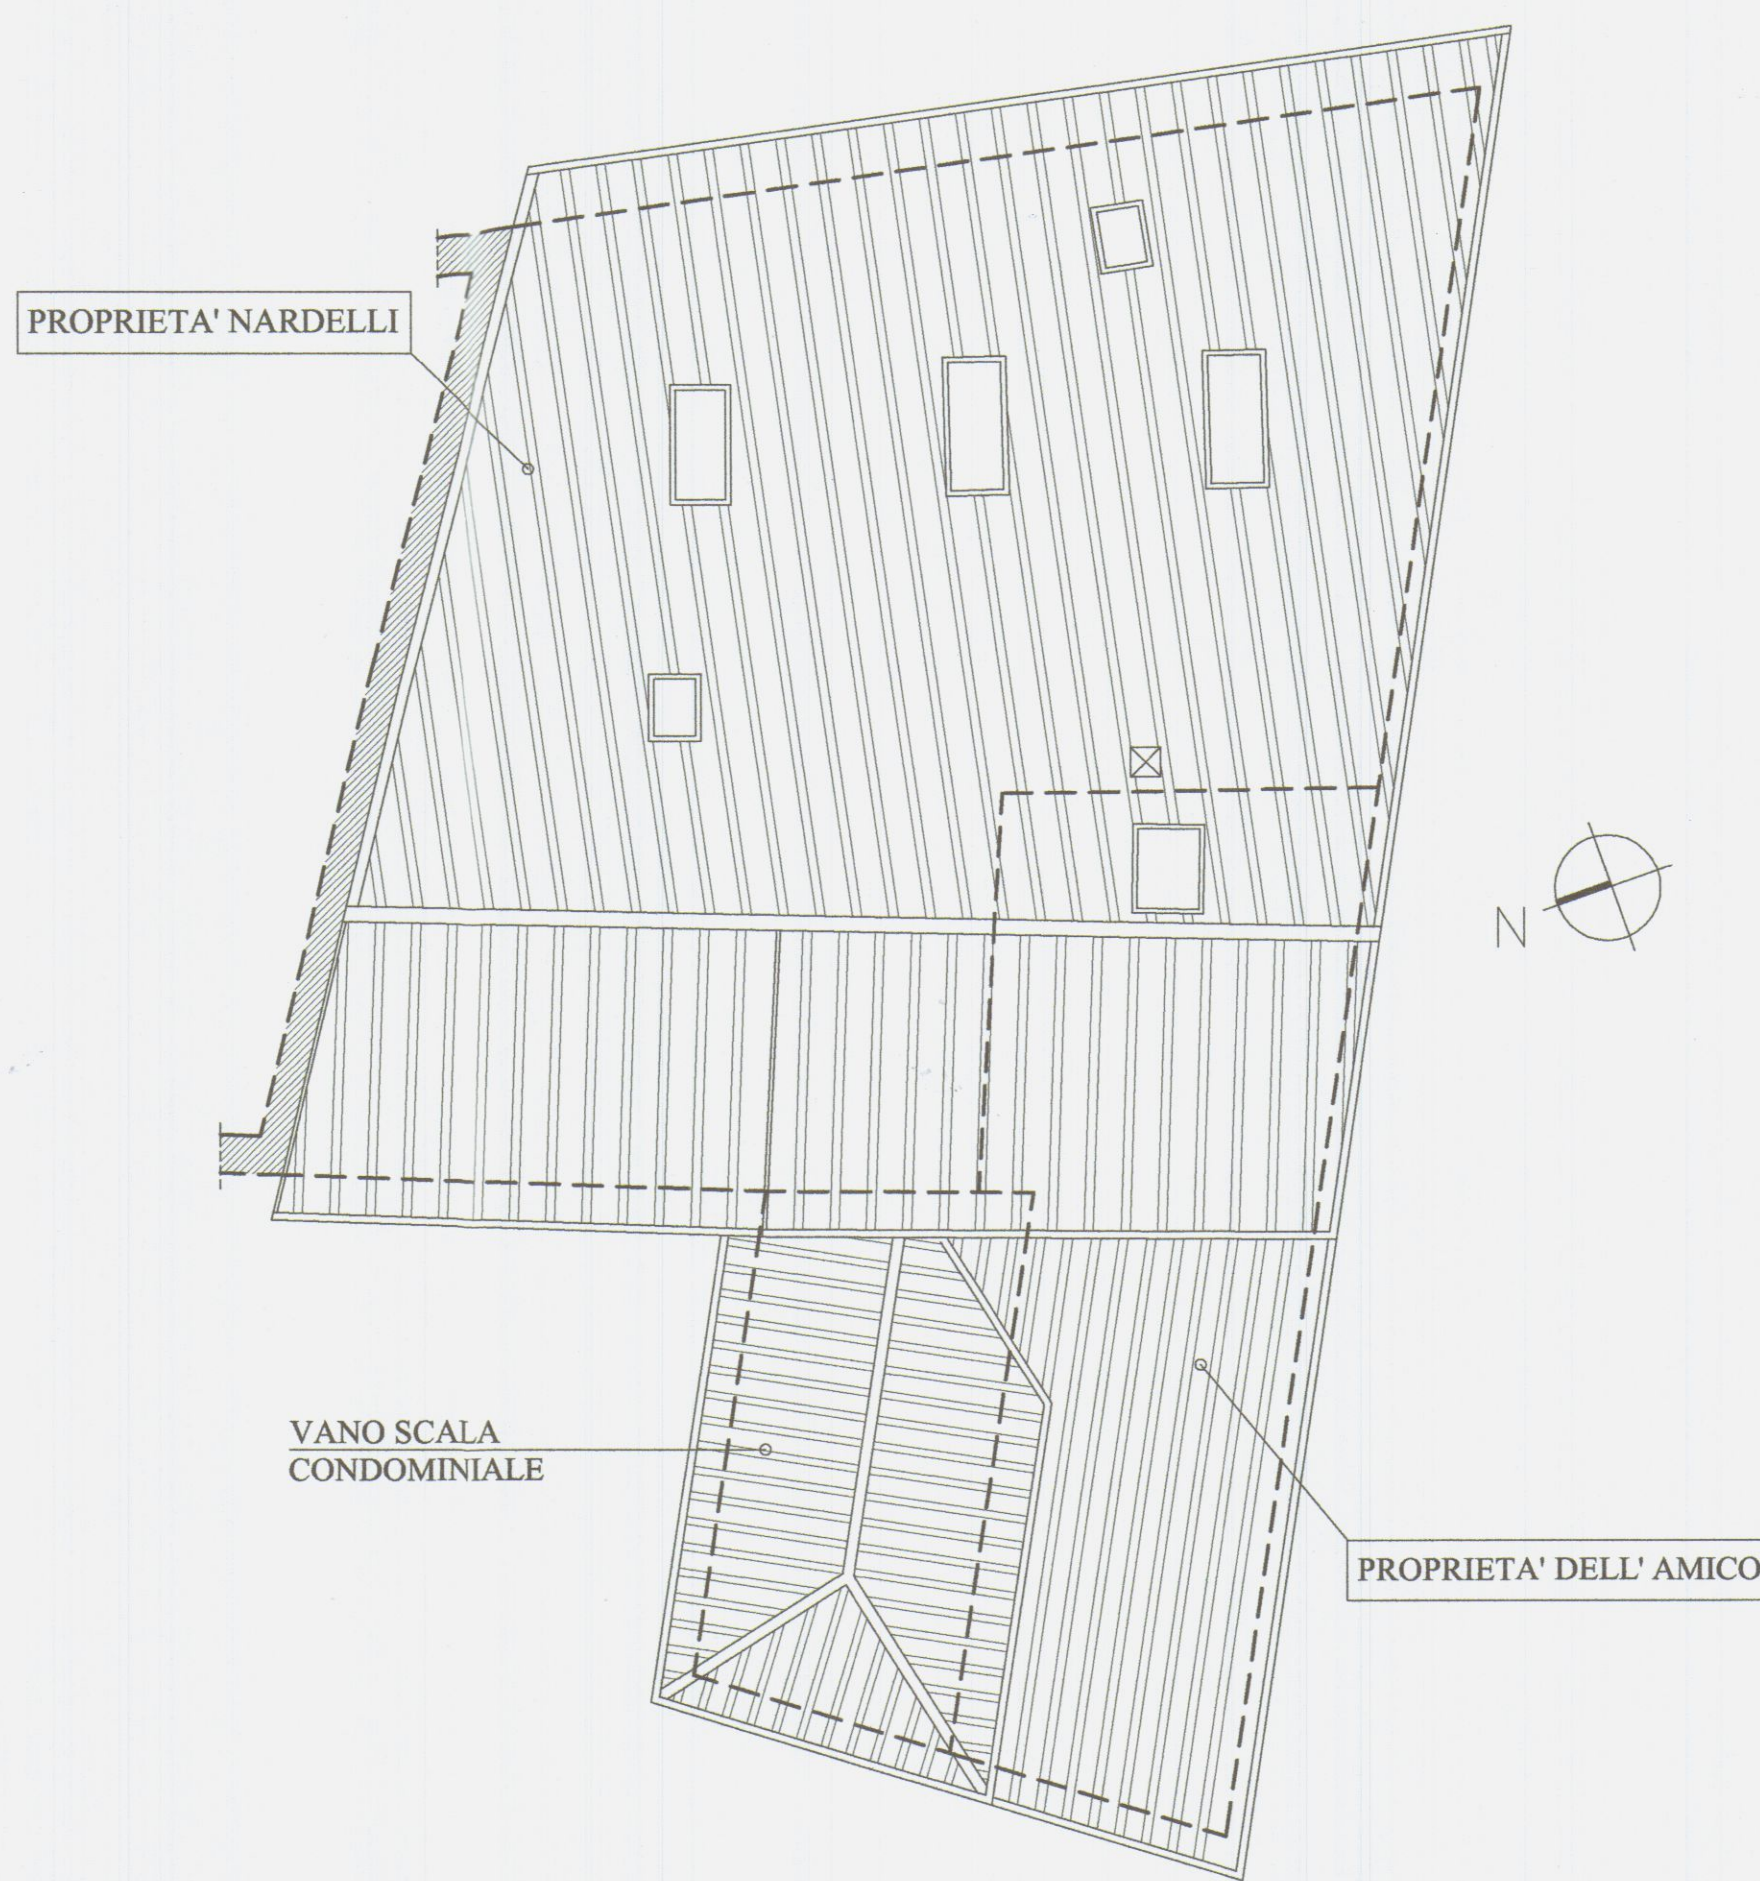

COPERTURA STATO DI FATTO

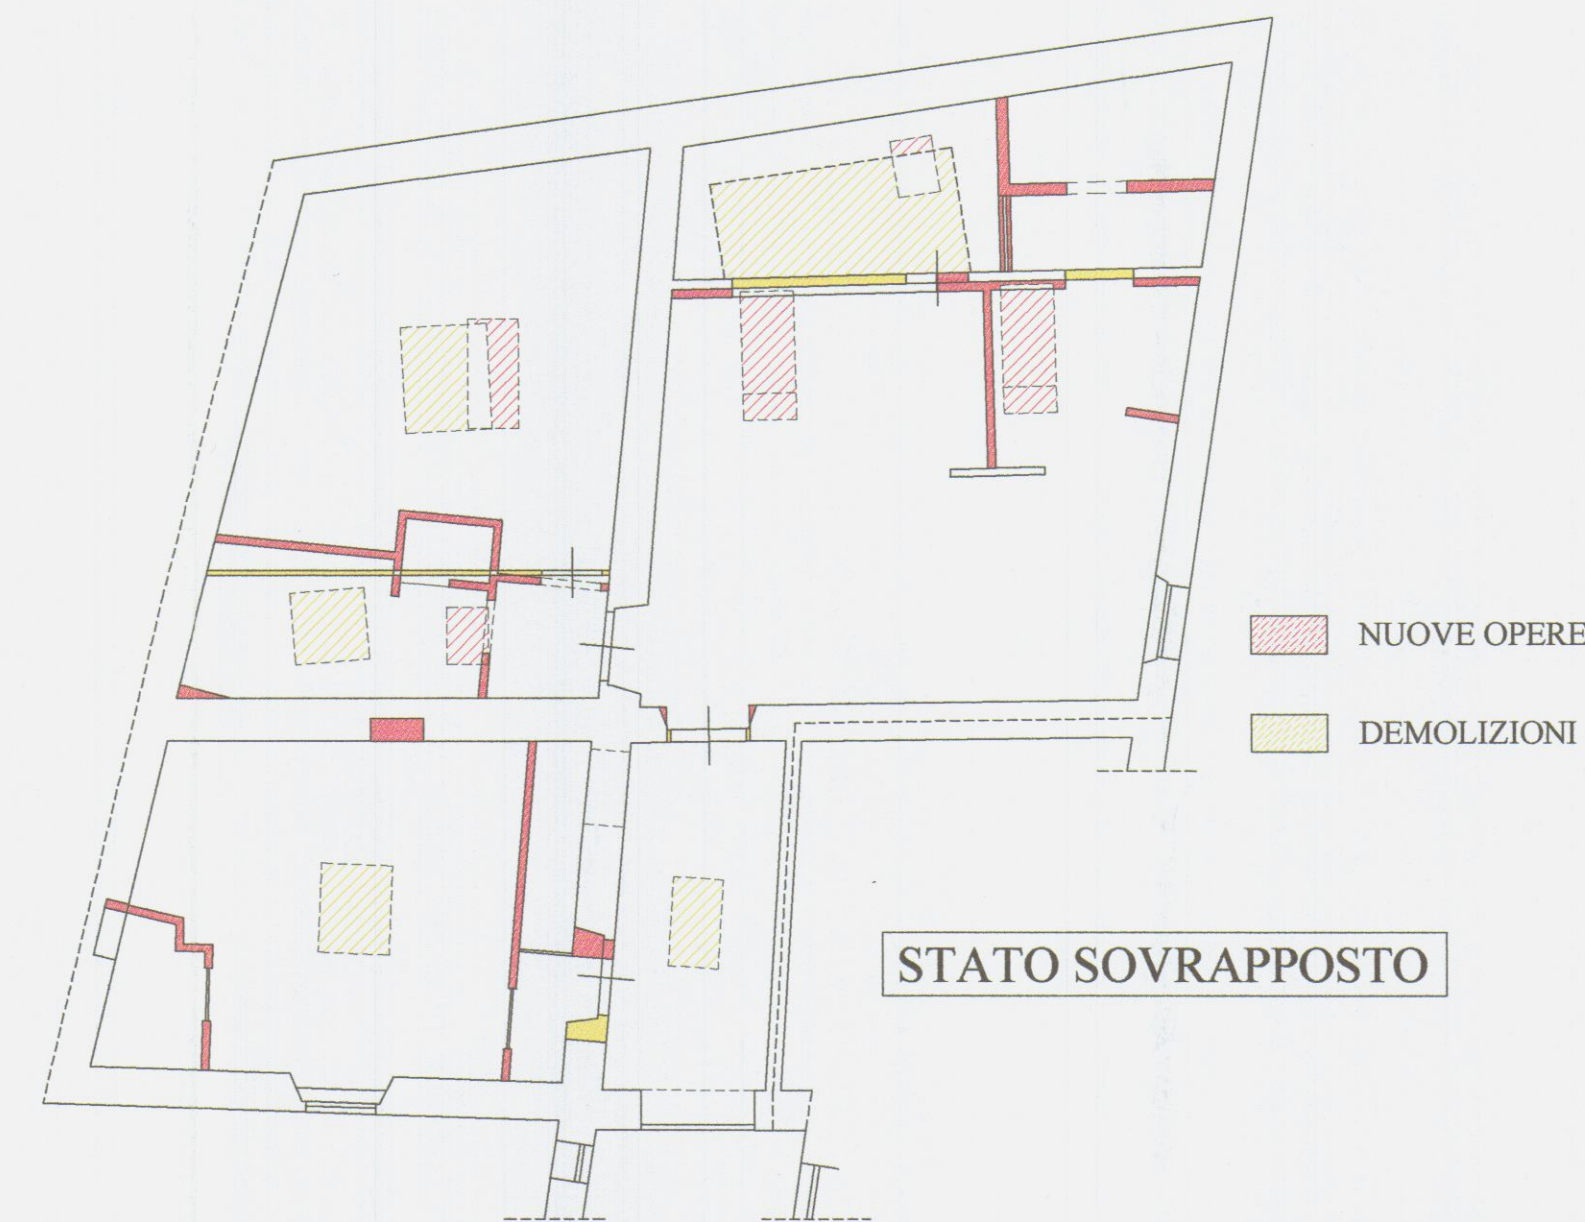


STATO SOVRAPPONTO

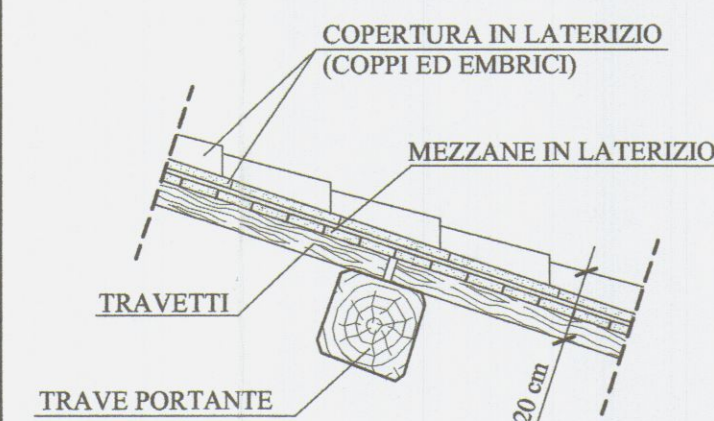


PARTICOLARE SEZIONE
STATO DI FATTO

SCALA 1:20

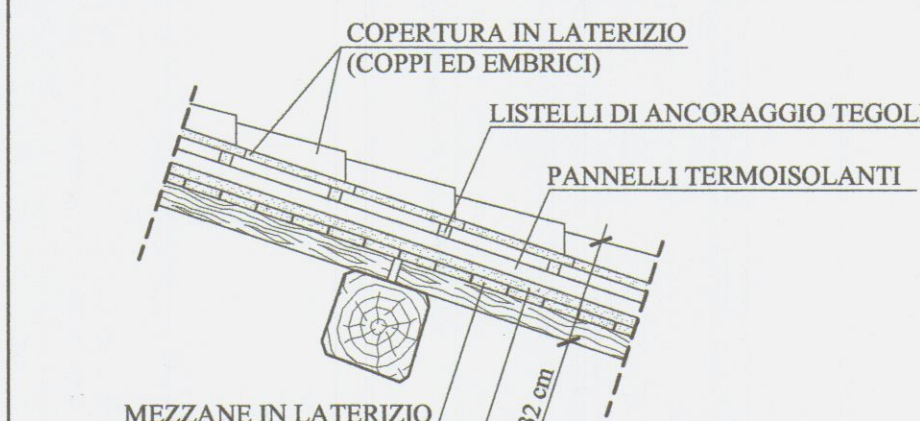


PARTICOLARE SEZIONE
STATO DI PROGETTO


SCALA 1:20

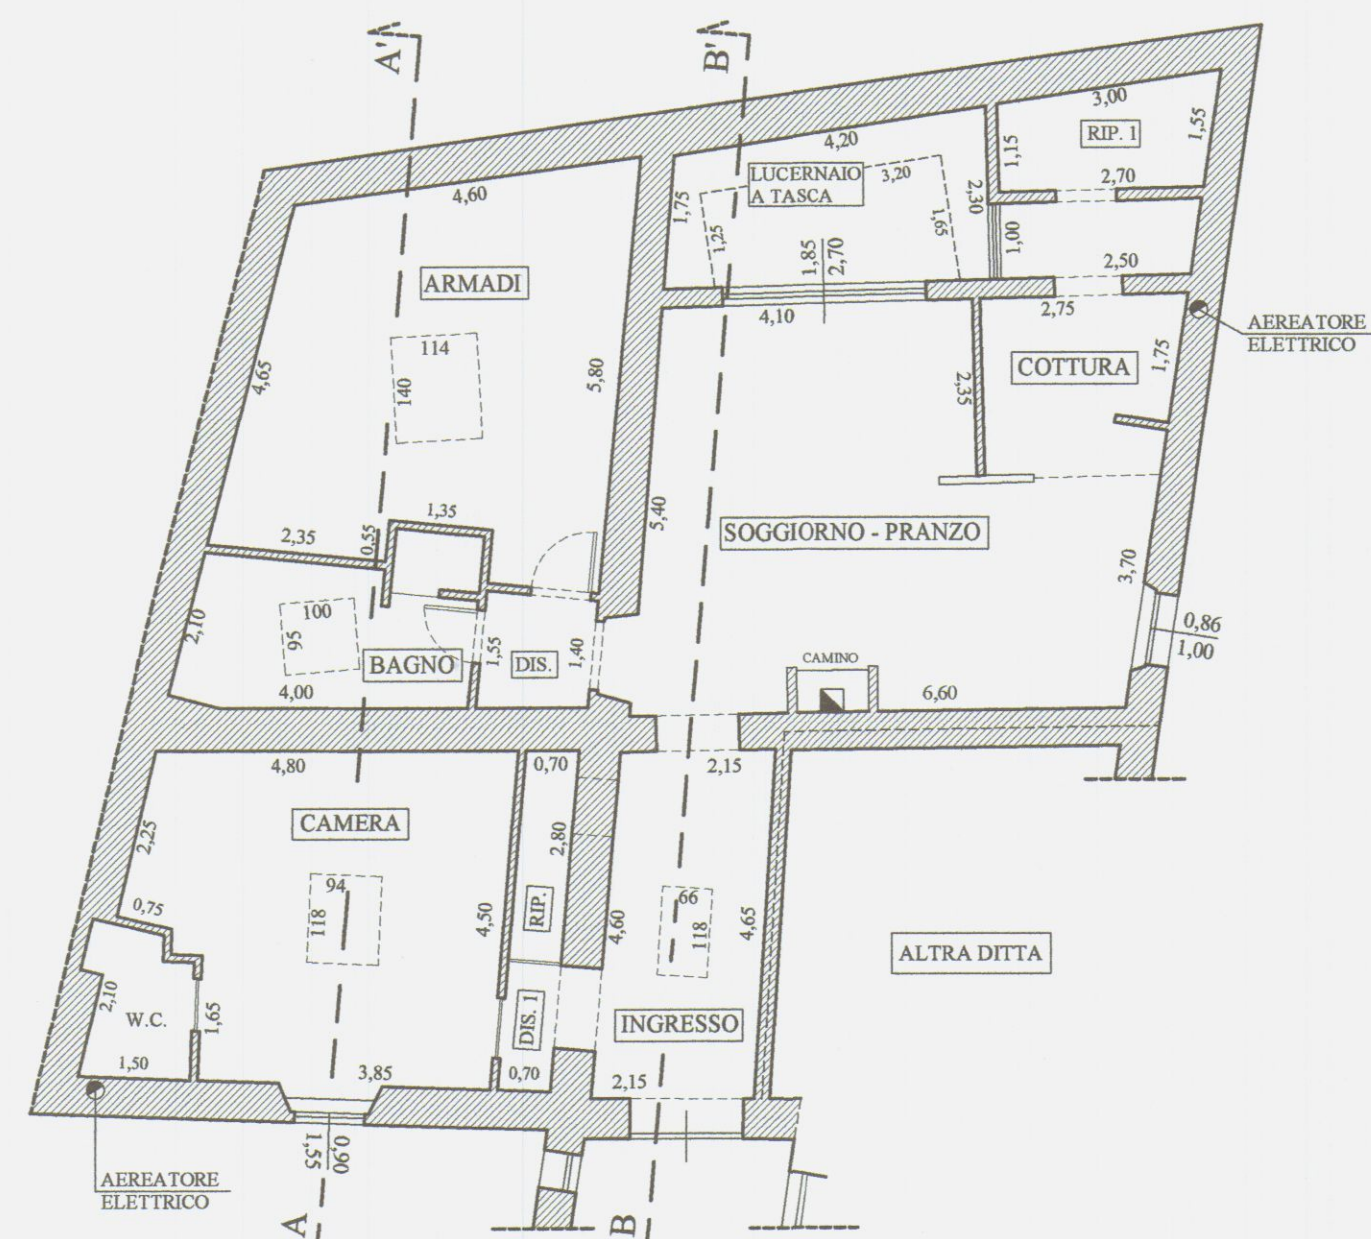


PIANTA STATO DI PROGETTO

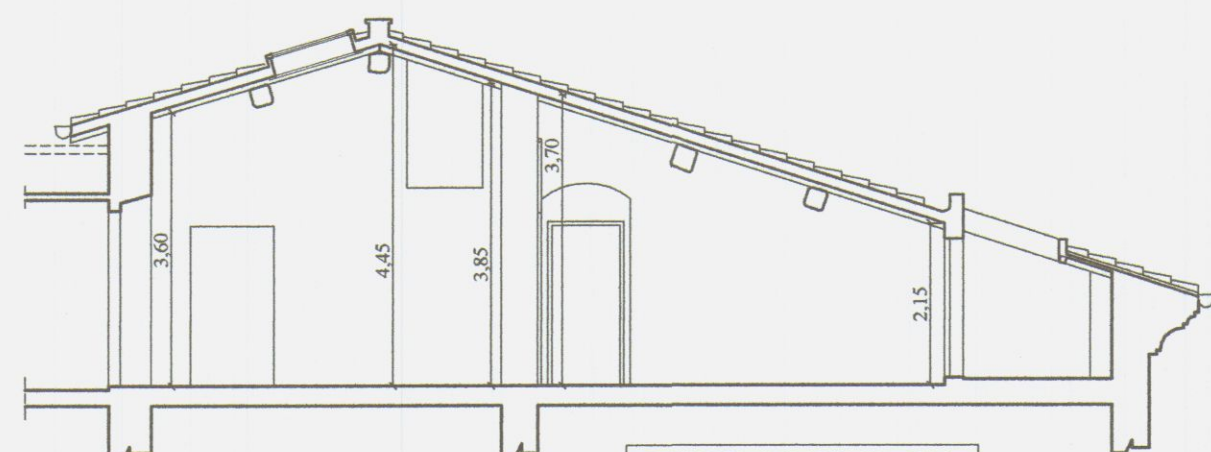


SEZIONE B-B'

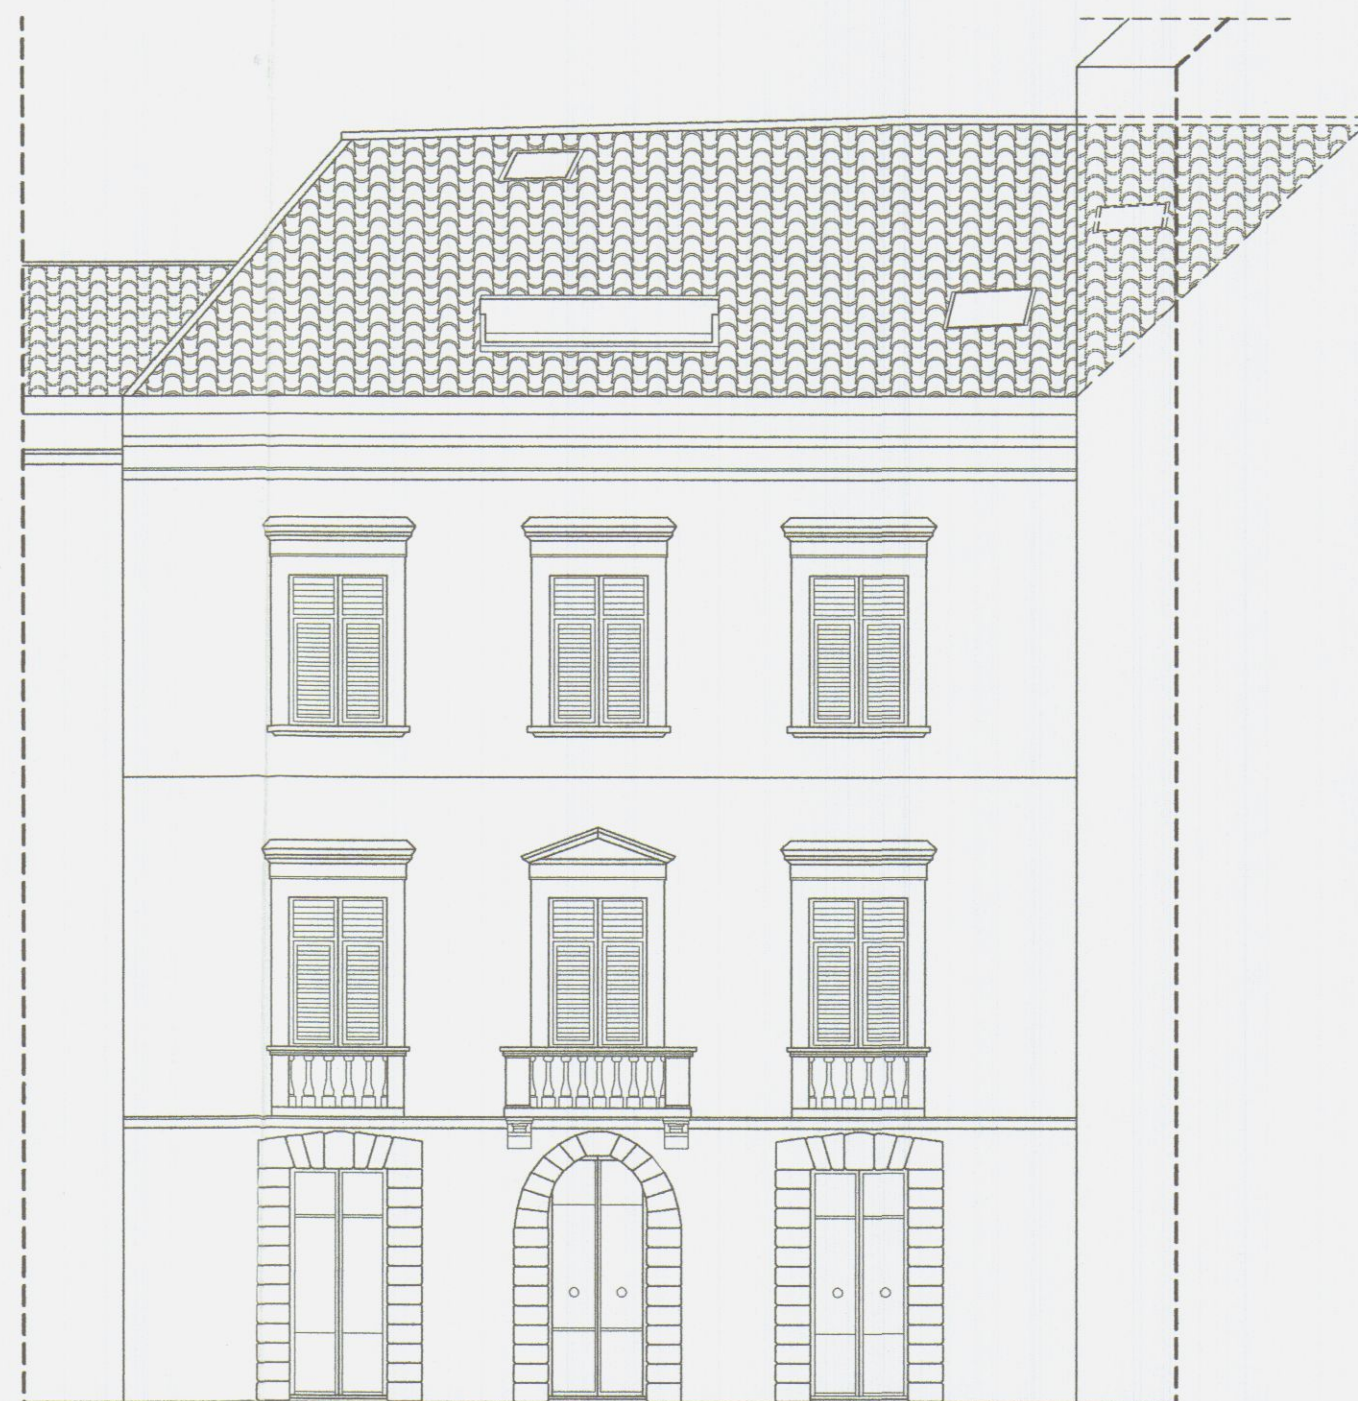

PROSPETTO STATO DI PROGETTO

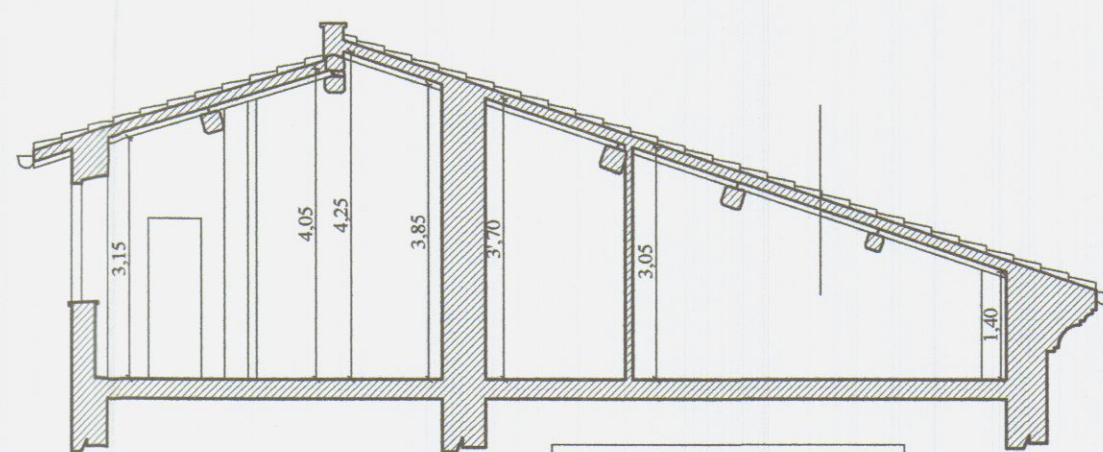

SEZIONE A-A'

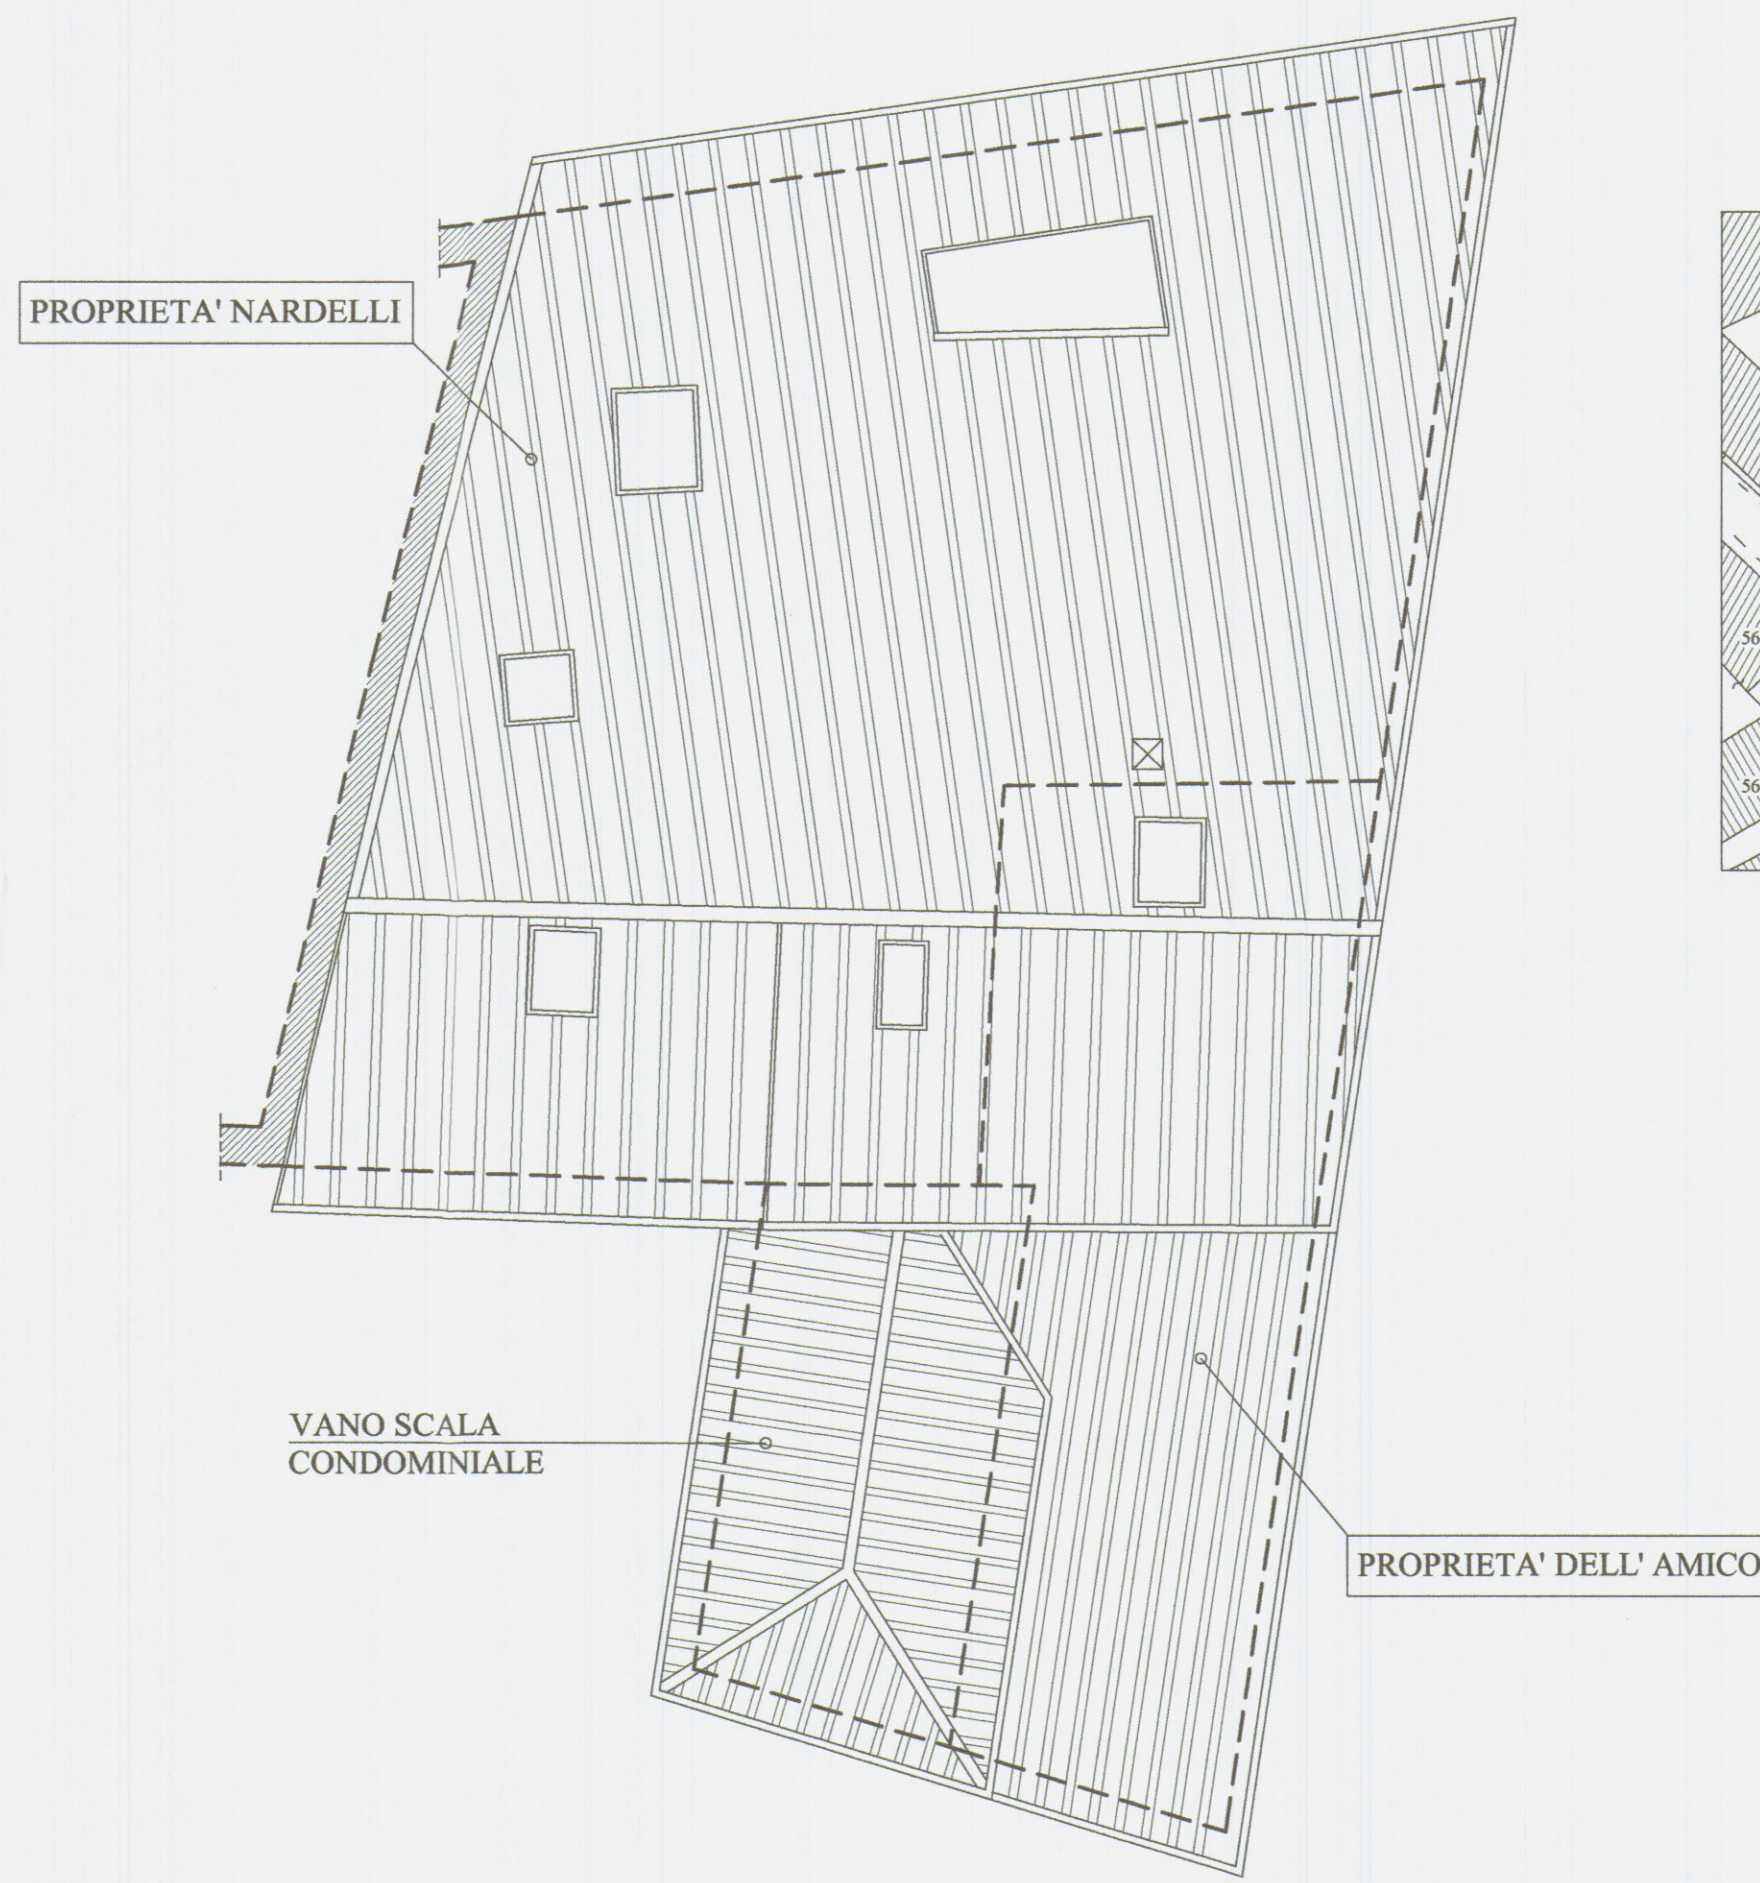

COPERTURA STATO DI PROGETTO



STRALCIO CATASTALE SCALA 1:1000

DEST. USO	h.m.	S.U	S.N.R	Sup. Fin.	R. I.
INGRESSO	4,05	9,90		0,78	< 1/8
SOGGIORNO - COTTURA	2,93	39,50		5,86	> 1/8
RIPOSTIGLIO 1	1,60	3,80		/	/
LUCERNAIO A TASCA			8,55	/	/
ARMADI	2,20	23,70		1,60	< 1/8
BAGNO	3,40	7,50		0,95	> 1/8
DISIMPEGNO	3,40	2,20		/	/
CAMERA	3,75	19,90		2,50	> 1/8
W.C.	3,40	2,40		/	/
DISIMPEGNO 1	3,75	1,20		/	/
RIPOSTIGLIO	2,00	1,96		/	/
TOTALE		112,06	8,55		

COMUNE DI CARRARA

PROGETTISTA: ARCH. PIERLUIGI BASTERI
VIA MENZIONE N°1, 54100 MASSA (MS)

OPERE DI MANUTENZIONE STRAORDINARIA, MODIFICHE INTERNE A PIANO TERZO, ADEGUAMENTO / MIGLIORAMENTO DEI PARAMETRI AERODINAMICI IN UN APPARTAMENTO DI CIVILE ABITAZIONE SITO IN CARRARA P.ZZA ALBERICA n°7
COIBENTAZIONE E IMPERMEABILIZZAZIONE DEL TETTO SOPRASTANTE LE PROPRIETA' NARDELLI - DELL' AMICO.

PROPRIETA': - GIOVANNI NARDELLI
(C.F. NRD GNN 55A01 E463Y)

OGGETTO: STATO DI FATTO, STATO DI PROGETTO

TITOLO: PIANTE, SEZIONI, PROSPETTI, SOVRAPPONTO

Architetto
BASTERI
Pierluigi

TAV. UNICA

COMM.-Job

SCALA: 1:100
PG. 40
MAP. 440
SUB. 12

SOSTITUISCE IL
Ripetere

REV. 0

REALIZZATO A COMPUTER

COMUNE DI CARPI

20 LUG. 2011

*

IL COMMITTENTE

STUDIO TECNICO
geom. Fabrizio Catarsi
via Tosco Romagnola n° 2085
Tel. 050-776067 pers. 3482680015
e-mail catarsi.fabrizio@libero.it
58023 NAVACCHIO (PI)

Progetto di: OPERE DI MANUTENZIONE STRAORDINARIA,
MODIFICHE INTERNE A PIANO TERZO,
COIBENTAZIONE E IMPERMEABILIZZAZIONE DEL TETTO SOPRASTANTE LE
PROPRIETA' NARDELLI - DELL' AMICO.

Ubicazione: MASSA Piazza ALBERICA n. 7

Proprietà: NARDELLI GIOVANNI

Oggetto: **STATO FINALE**
PIANTE
SEZIONI
PROSPETTI
COPERTURA
PARTICOLARI

Scala: 1:100

TAVOLA
U

STATO PRECEDENTE

SEZIONE A-A'

PIANTA PIANO TERZO

SEZIONE B-B'

STATO CONCESSIONATO

SEZIONE A-A'

PIANTA PIANO TERZO

SEZIONE B-B'

STATO FINALE

SEZIONE A-A'
INVARIATA

PIANTA PIANO TERZO

SEZIONE B-B'

STATO SOVRAPPOSTO

SEZIONE A-A'
INVARIATA

PIANTA PIANO TERZO

SEZIONE B-B'

STRALCIO CATASTALE SCALA 1:1000

DEST. USO	h.m.	S.U.	S.N.R.	Sup. Fin.	R. I.
1 INGRESSO	4,05	9,90		0,78	< 1/8
2 SOGGIORNO - COTTURA	2,93	36,60		6,04	> 1/8
3 RIPOSTIGLIO 1	1,60	6,40			
4 POZZO DI LUCE			8,00		
5 ARMADI	2,20	23,70		1,60	< 1/8
6 BAGNO	3,40	7,50		0,95	> 1/8
7 DISIMPEGNO	3,40	2,20			
8 CAMERA	3,75	19,01		2,50	> 1/8
9 W.C.	3,40	3,00			
10 DISIMPEGNO 1	3,75	0,85			
11 RIPOSTIGLIO	3,15	0,60			
TOTALE		111,47	8,00		

PARTICOLARE SEZIONE STATO DI FATTO SCALA 1:20

PARTICOLARE SEZIONE STATO DI PROGETTO SCALA 1:20

PROSPETTO STATO PRECEDENTE

PROSPETTO STATO DI PROGETTO INVARIATO

COPERTURA STATO DI FATTO SCALA 1:200


COPERTURA STATO DI PROGETTO INVARIATO SCALA 1:200




PROPRIETÀ CONDOMINIALE
NON OGGETTO
DELL'INTERVENTO

COPERTURA


LEGENDA	
	LINEA VITA
	PALO DI ANCORAGGIO
	PUNTO DEVIAZIONE CADUTA
	LUCERNAIO DI ACCESSO
	ANDAMENTO FALDA
	PERCORSO ACCESSO COPERTURA
	PUNTI DI ANCORAGGIO

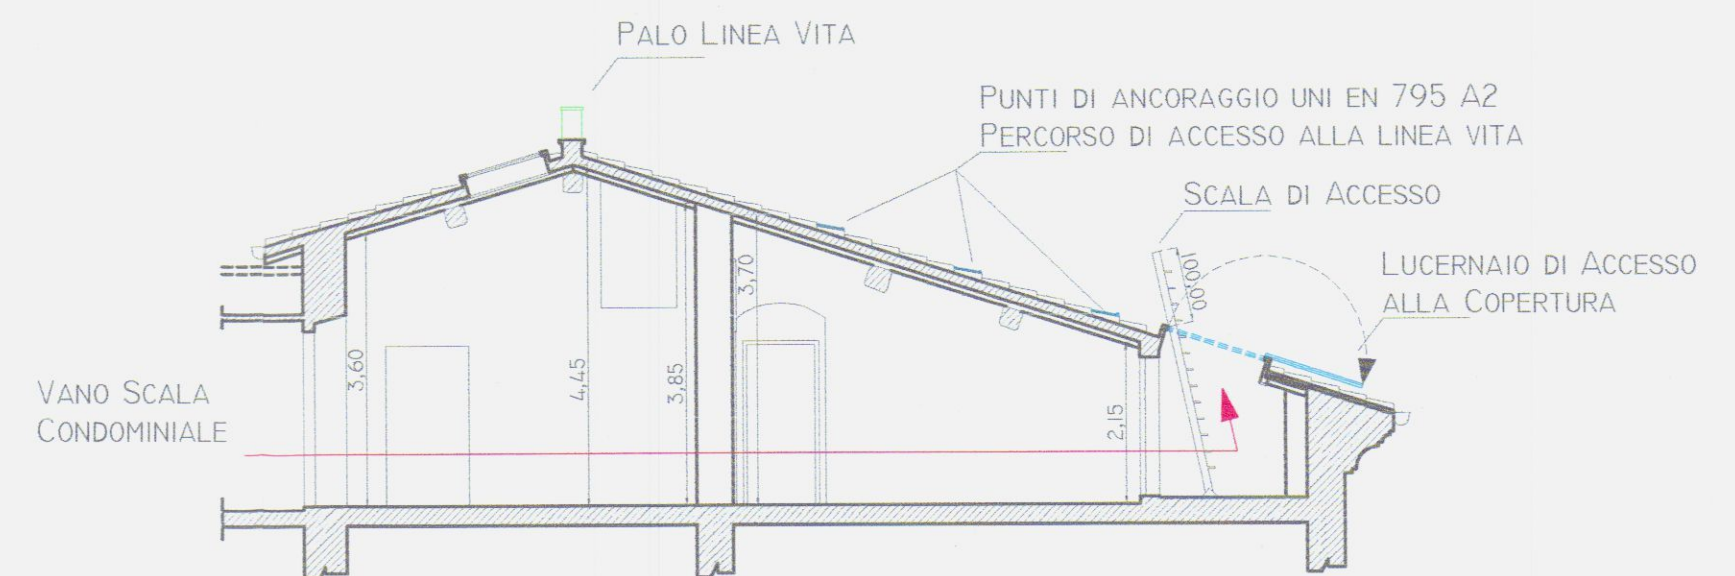

SEZIONE B-B'

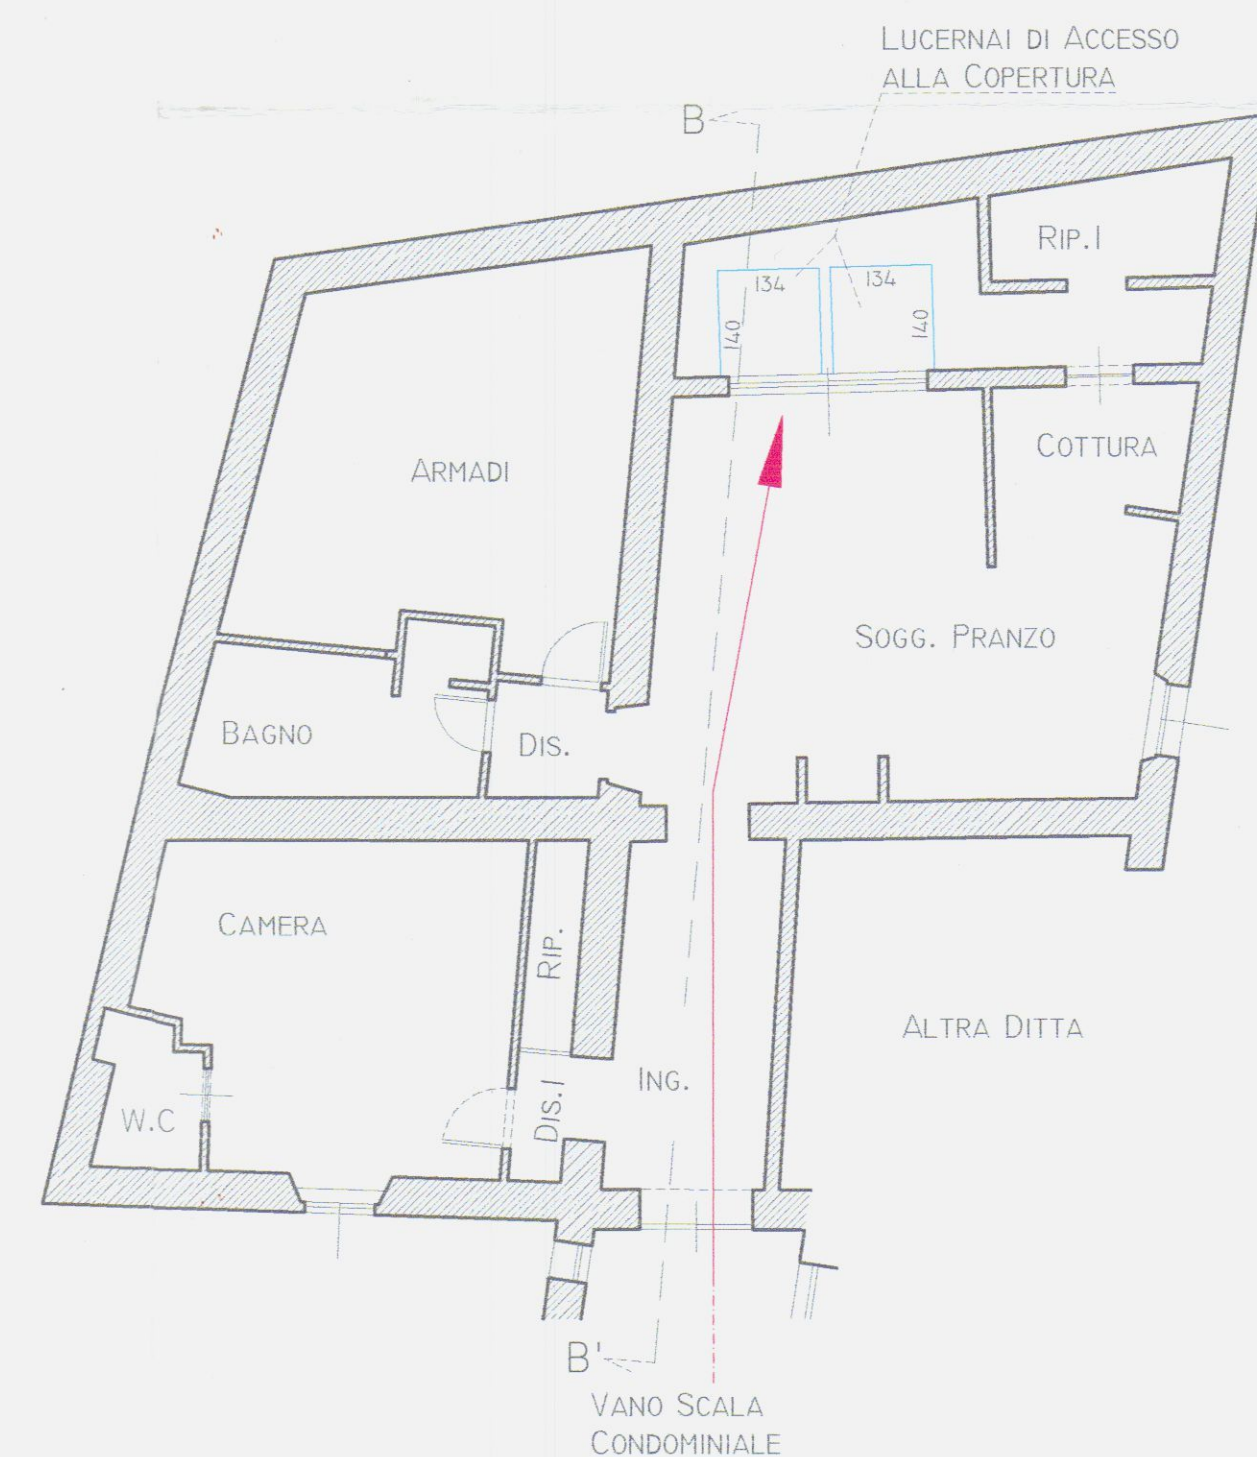

COMUNE DI CARRARA
27 AGO. 2008
*

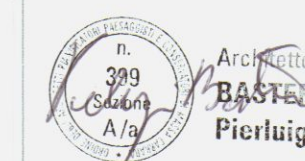

ARCH. PIERLUIGI BASTERI
VIA MENZIONE N°1
54100 MASSA

COMUNE DI CARRARA

10/08/2008	I USCITA	TAVOLA N° 3
DATA	DESCRIZIONE	
COMMITTENTE: NARDELLI GIOVANNI		TAVOLA INTEGRATIVA
OGGETTO: ESECUZIONE DI MISURE PREVENTIVE E PROTETTIVE PER L'ACCESSO, IL TRANSITO E L'ESECUZIONE DEI LAVORI IN QUOTA IN CONDIZIONI DI SICUREZZA AI SENSI DELL'ART 82 COMMA 16 DELLA L.R. 3 GEN. 2005 N°1		RIF. CATASTALE
		FG. MAPP.
		53 965 966
TITOLO: PIANTE, SEZIONI		SCALA 1:100