


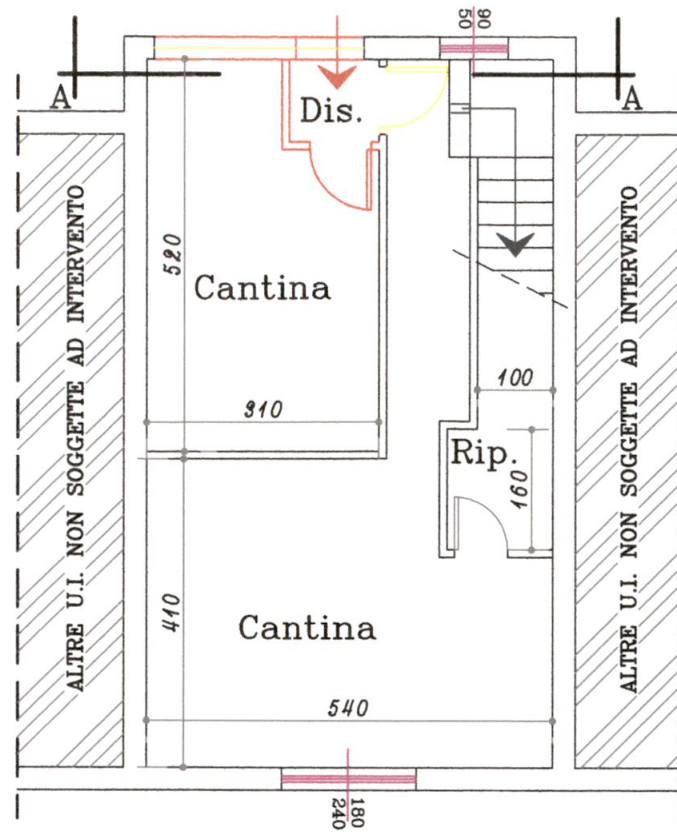


PIANTA SEMINTERRATO

AZIENDA USL N. 1 DI CARARRA
U.O. DI IGIENE PUBBLICA
Ai sensi dell'art. 28 del D.L. 50/2016
si esprime **PARERE FAVOREVOLE**


GIU. 2011
per l'approvazione del presente
progetto.
Il Funzionario Medico

Scala 1:100

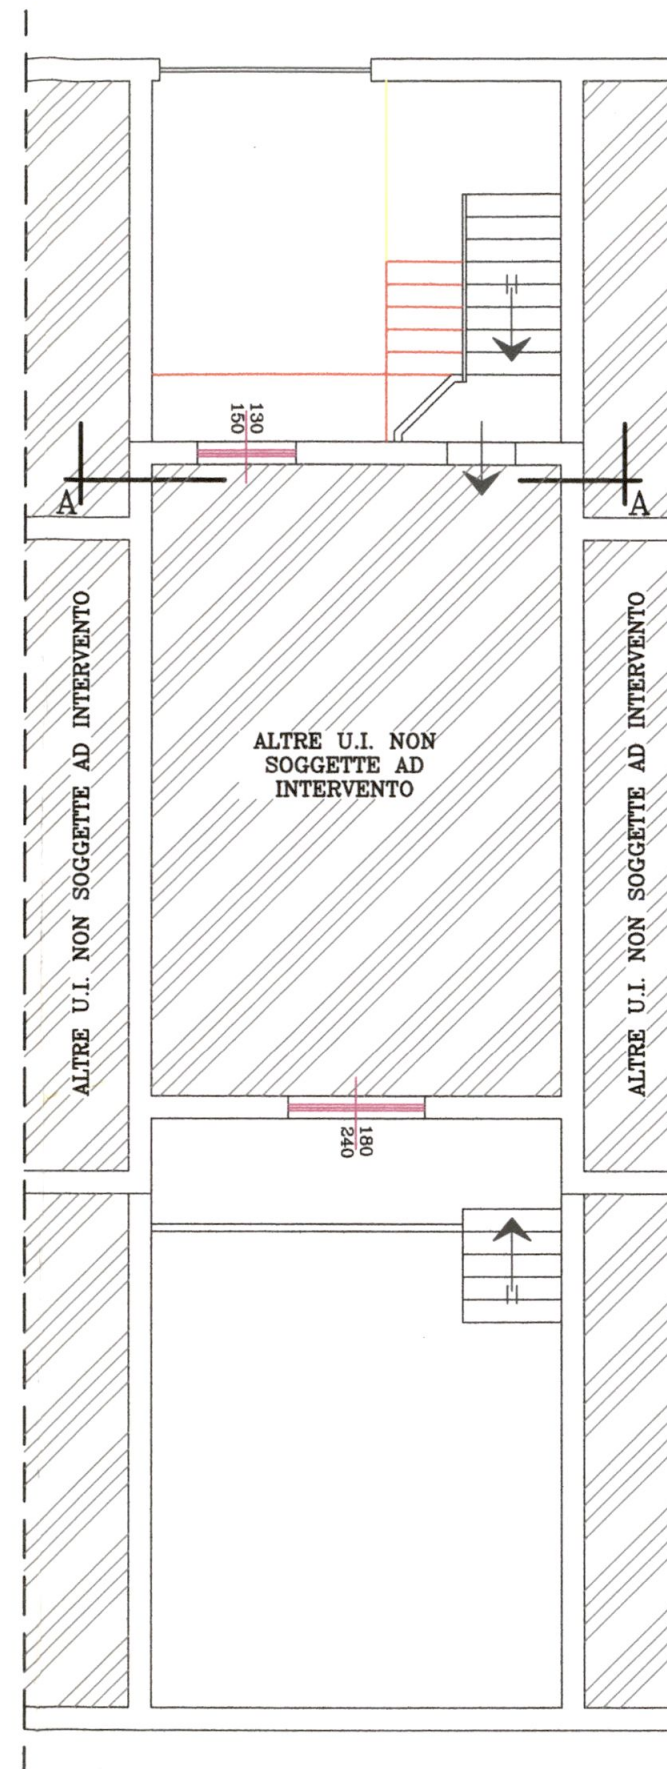

PIANTA PIANO TERRA

Scala 1:100

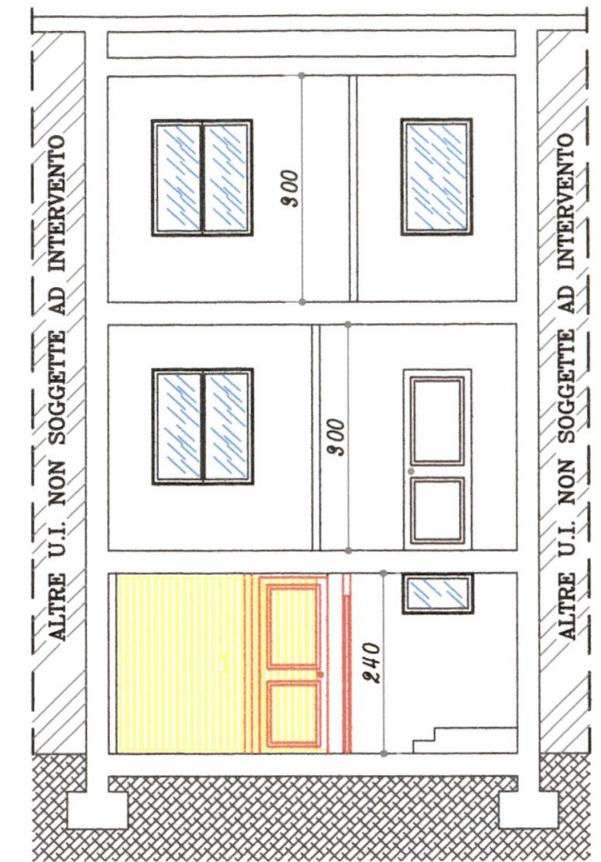

SEZIONE A-A

Scala 1:100



PROSPETTO

Scala 1:100

COMUNE DI
CARRARA

LD

Lucchesi Geom. Daniele

Via Canal del Rio, n°13- Carrara
Fax. 0585/776483 cell. 340/3429061

IL PROGETTISTA



OGGETTO:

RISTRUTTURAZIONE E CAMBIO DESTINAZIONE D'USO
A LOCALE GARAGE

TAV.


PROPRIETA':

GIARELLI GINO
DORETTI DANIELA

LOCALITA':


VIA CAMPO D'APPIO n°14/B
AVENZA - CARRARA

STATO SOVRAPPONTO

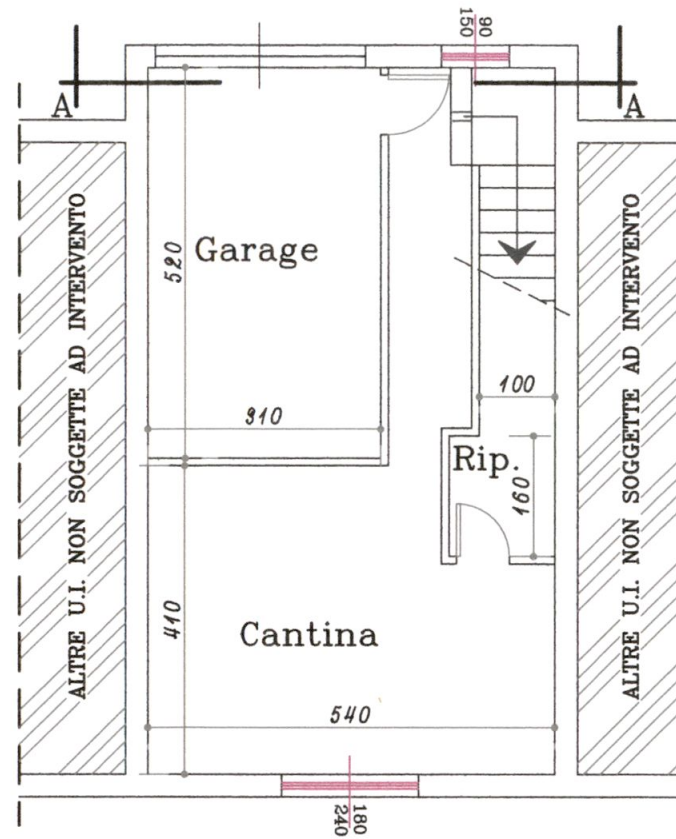


PIANTA SEMINTERRATO

Scala 1:100

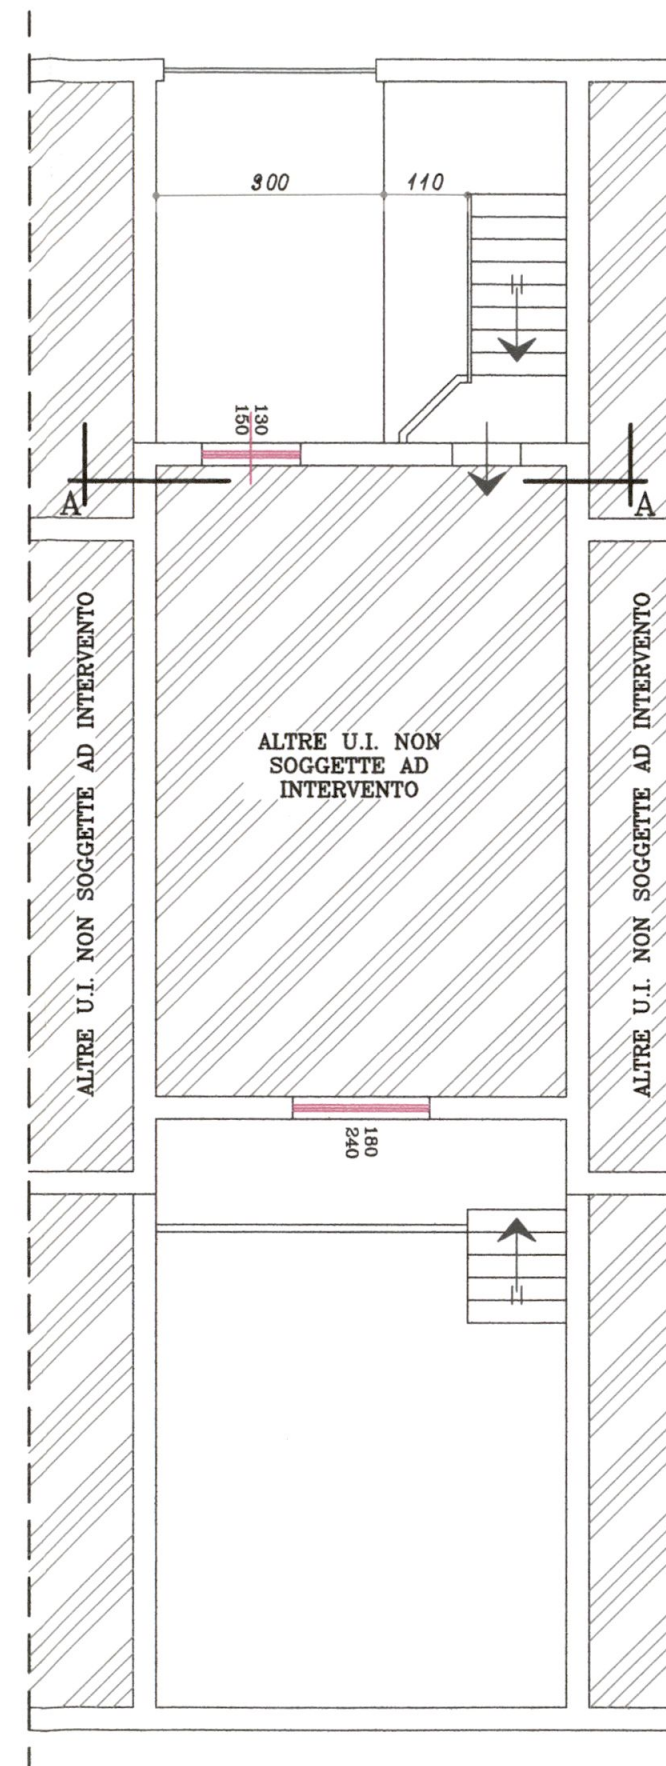


PIANTA PIANO TERRA

Scala 1:100

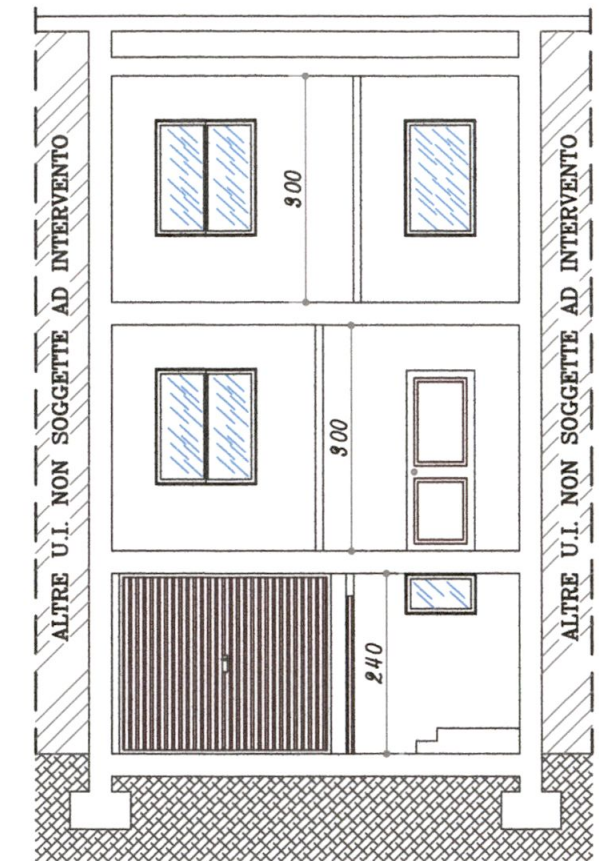

SEZIONE A-A

Scala 1:100

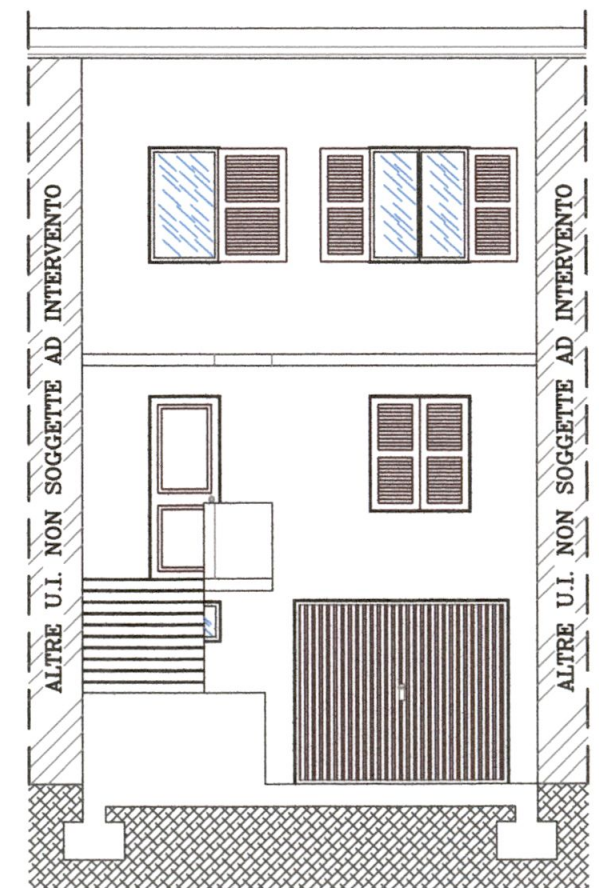

PROSPETTO

Scala 1:100

COMUNE DI
CARRARA

LD

Lucchesi Geom. Daniele

Via Canal del Rio, n°13- Carrara
Fax. 0585/776483 cell. 340/3429061

IL PROGETTISTA



OGGETTO: CAMBIO DESTINAZIONE D'USO DA LOCALE GARAGE A CANTINA
E PICCOLE MODIFICHE ALLO STESSO

TAV.


PROPRIETA':

DORETTI DANIELA
GIARELLI GINO

LOCALITA':


VIA CAMPO D'APPIO n°14/B
AVENZA - CARRARA

STATO ATTUALE

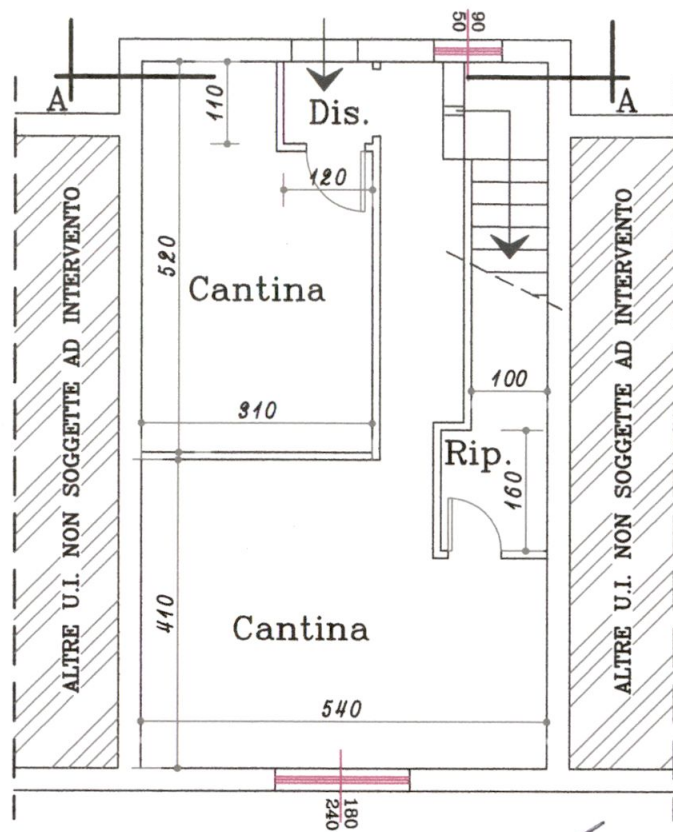


PIANTA SEMINTERRATO

AZIENDA USL N. 1 DI MASSA CARRARA
U.O. DI GENIO EDILIZIA
Ai sensi dell'art. 220 del T.U. L.L.S.S.
si esprime PARERE FAVOREVOLE
14 GIU. 11
per l'approvazione del presente
progetto.
Il Funzionario Medico

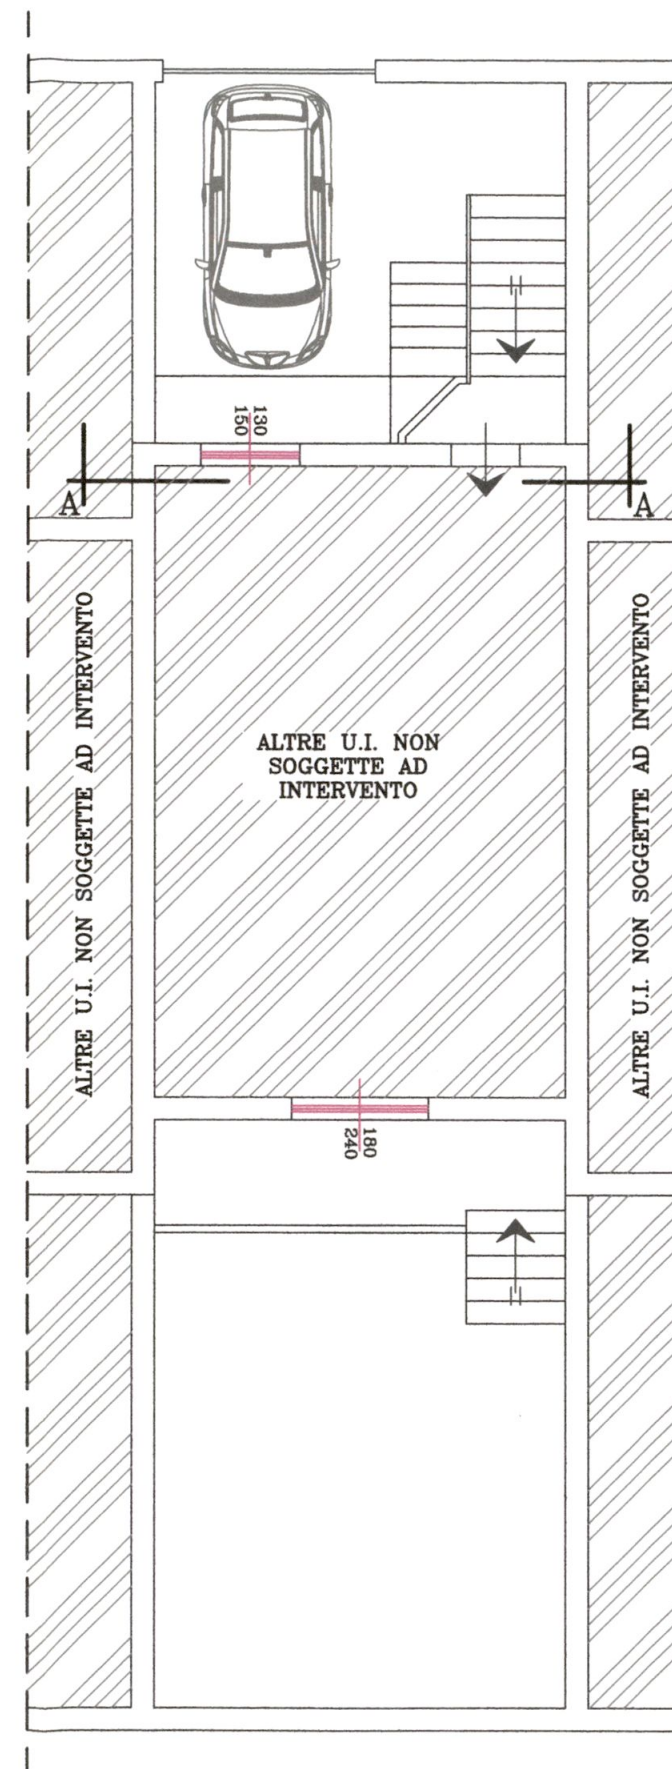


PIANTA PIANO TERRA

Scala 1:100

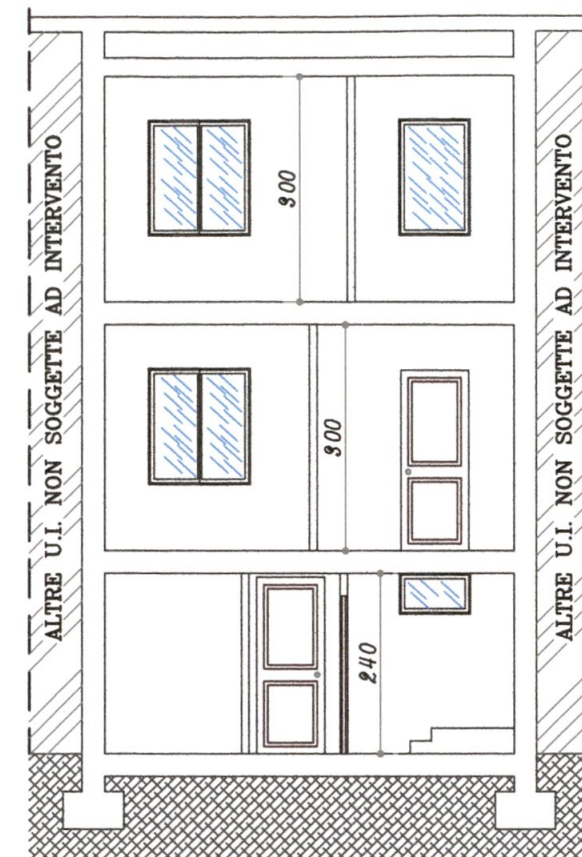

SEZIONE A-A

Scala 1:100

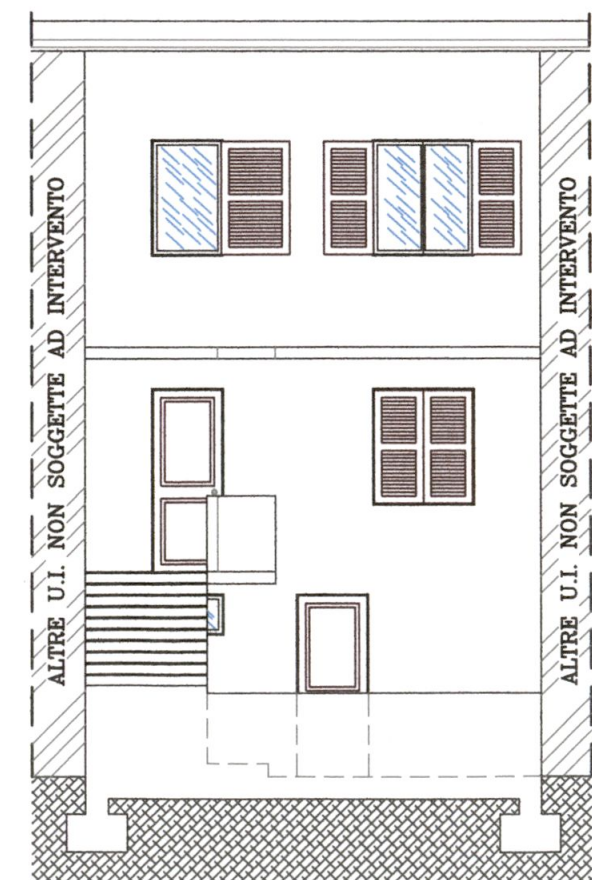

PROSPETTO

Scala 1:100


COMUNE DI CARRARA

LD

Lucchesi Geom. Daniele

Via Canal del Rio, n°13- Carrara
Fax. 0585/776483 cell. 340/3429061

IL PROGETTISTA

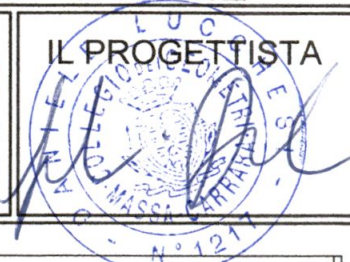

OGGETTO :

RISTRUTTURAZIONE E CAMBIO DESTINAZIONE D'USO
A LOCALE GARAGE

TAV.

PROPRIETA' :

GIARELLI GINO
DORETTI DANIELA

LOCALITA' :

VIA CAMPO D'APPIO n°14/B
AVENZA - CARRARA

STATO DI PROGETTO