

Dott. Arch. RODOLFO BASSANI
 Via M. Fiorini, 6 - MA'INA DI CARRARA - Tel. 059/591111
 C.G.G.

PROGETTO PER IL COMPLETAMENTO LAVORI E
 MODIFICHE INTERNE E DEI PROSPETTI, ALLA
 CONCESSIONE IN SANATORIA n° 468 DEL 28/02/1997
 COMMITTENTE: MA'ELLE s.r.l.


DATA: 3/03/1997
 SCALA: 1:100
 L'Amministratore Unico

AZIENDA U.S.L. N. 1 DI MASSA E CARRARA
 U.O. DI IGIENE PUBBLICA
 Al sensi dell'art. 280 del T.U. L. 11.8.00
 si esprime PARERE FAVOREVOLE
 05 GIU. 1997
 per l'approvazione del presente
 progetto.
 Il Parsonato Medico


APPROVATO

COMUNE DI CARRARA
 SETTORE URBANISTICO
 Approvato dal Sindaco alla condizione
 di essere depositato in Comune


25/9 1997
 24/9/97
 L'Architetto
 Sig.ra Diana Della Buona

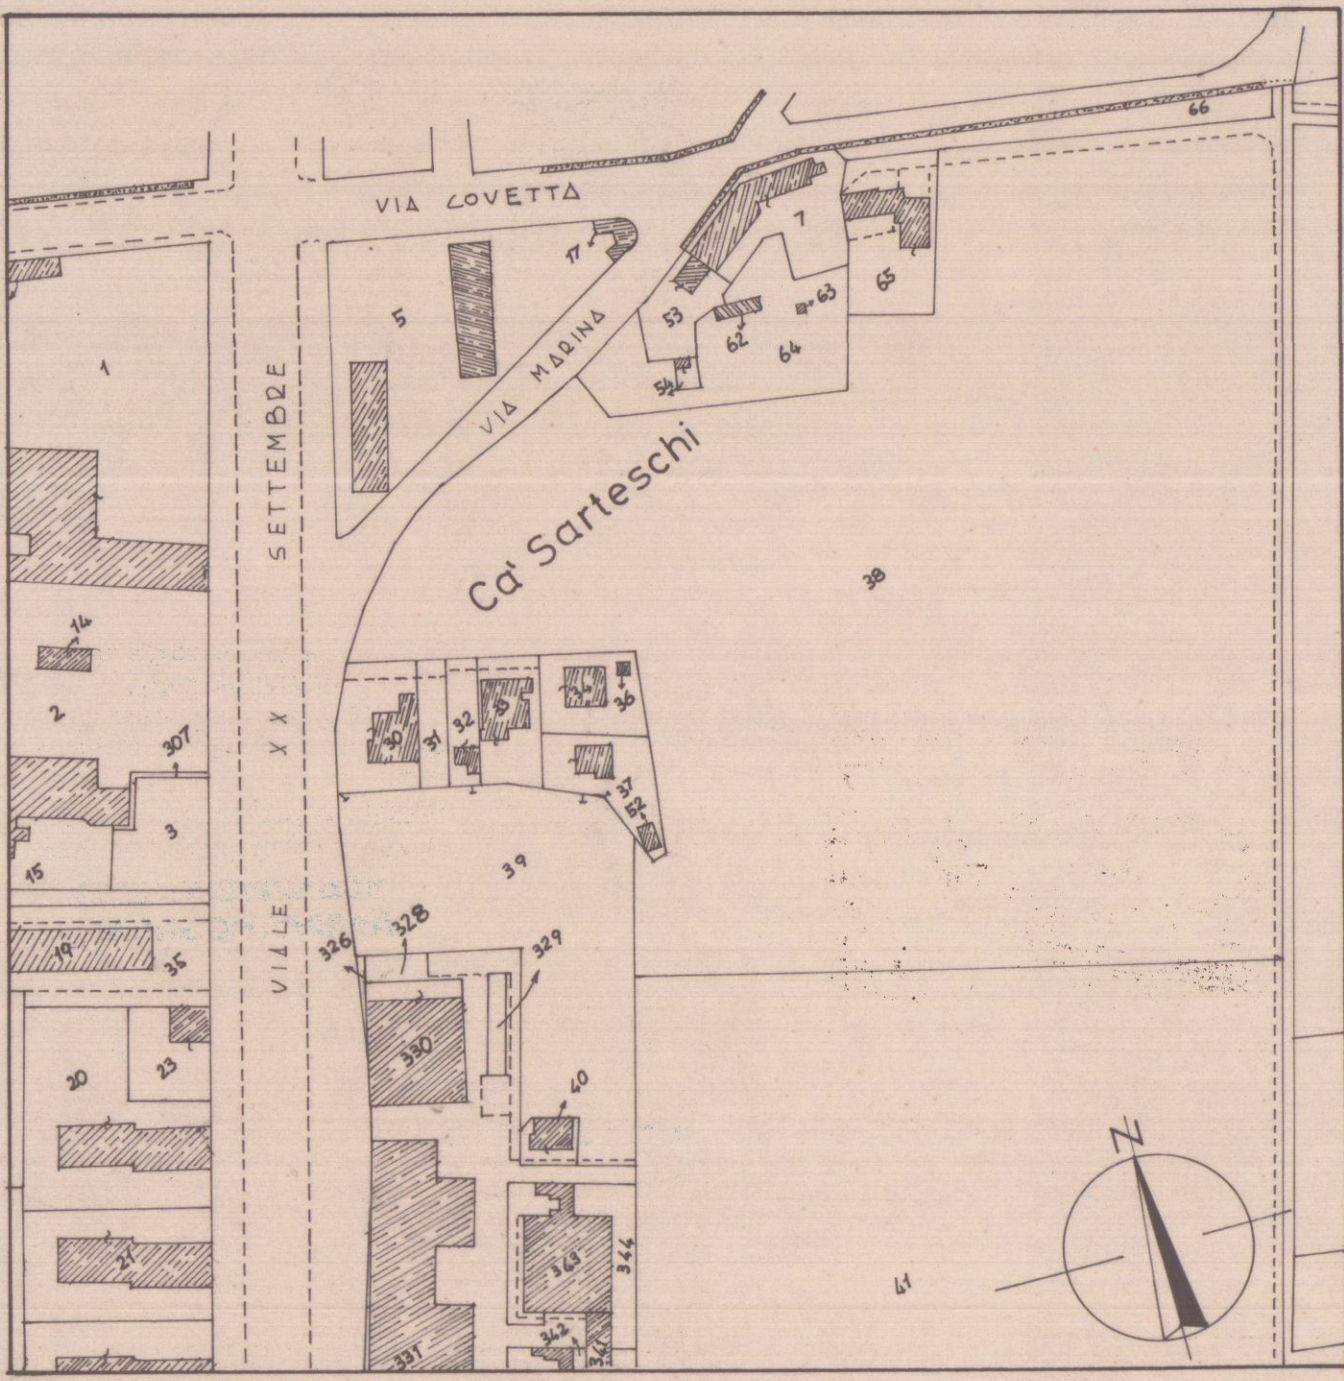


PLANIMETRIA 1:2000 F.0 N°98 MAPP. 53

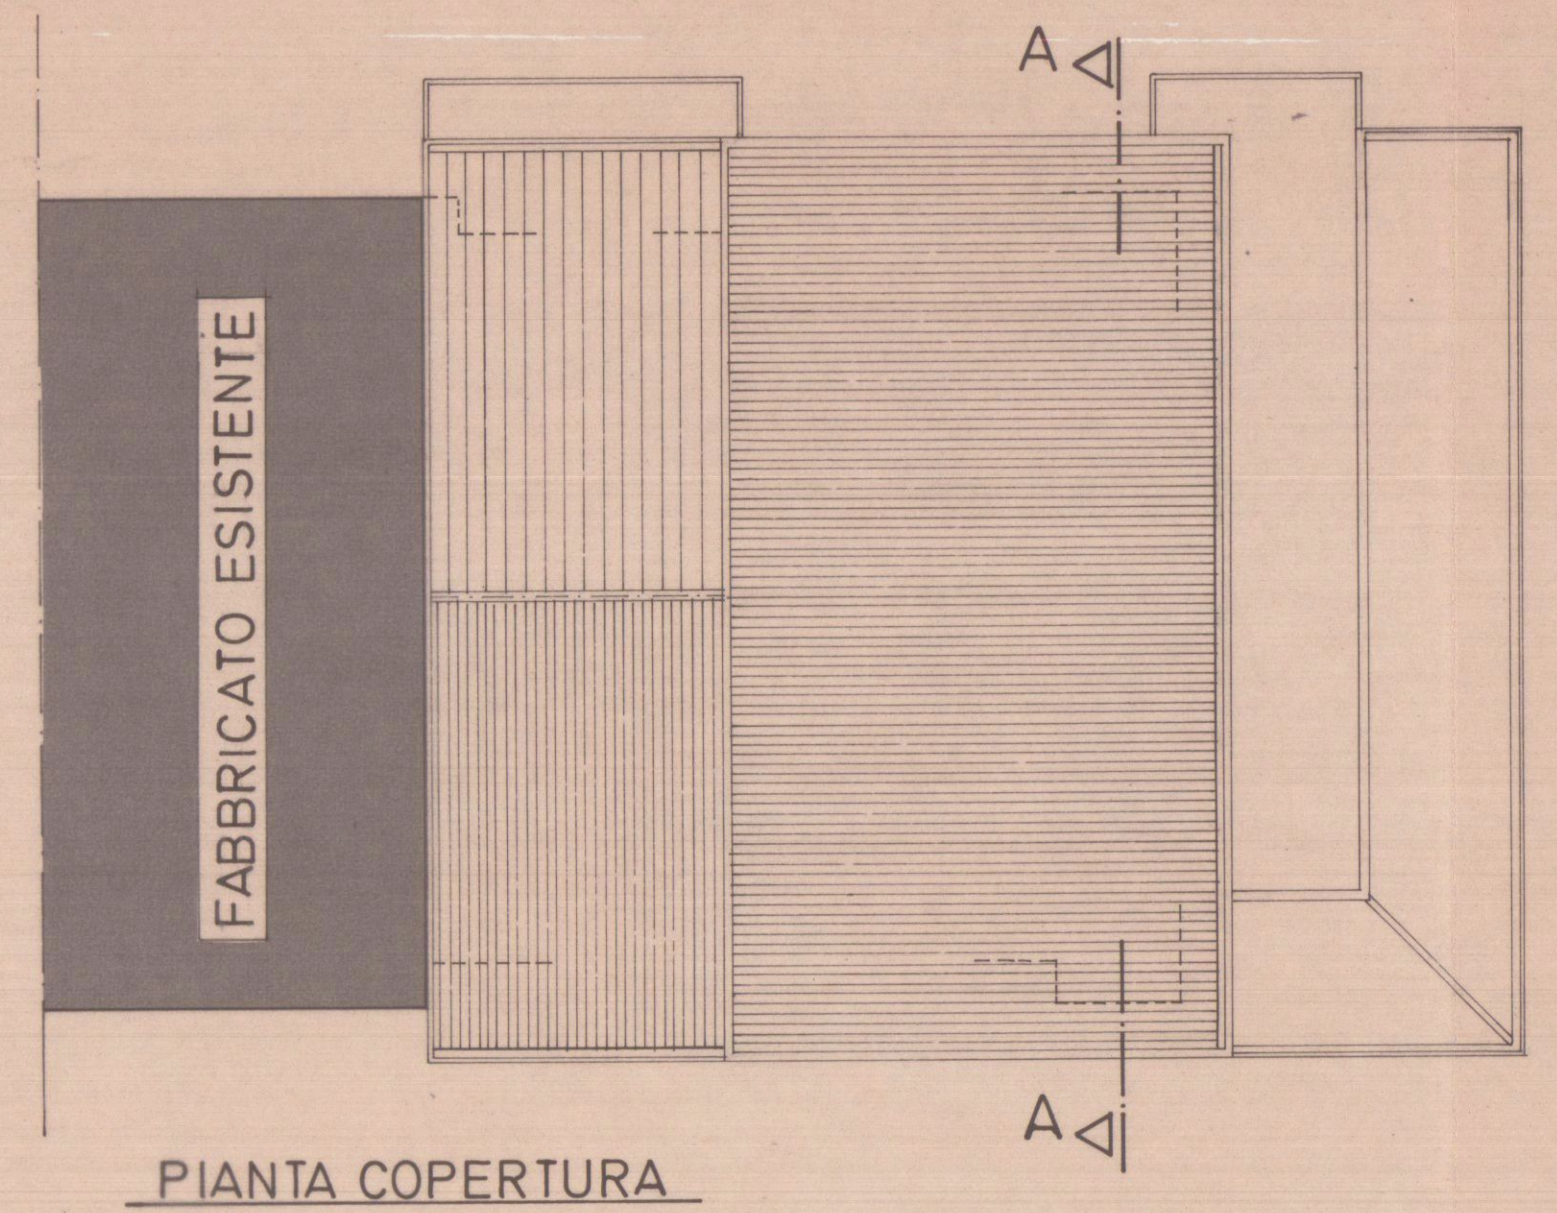


PIANTA COPERTURA

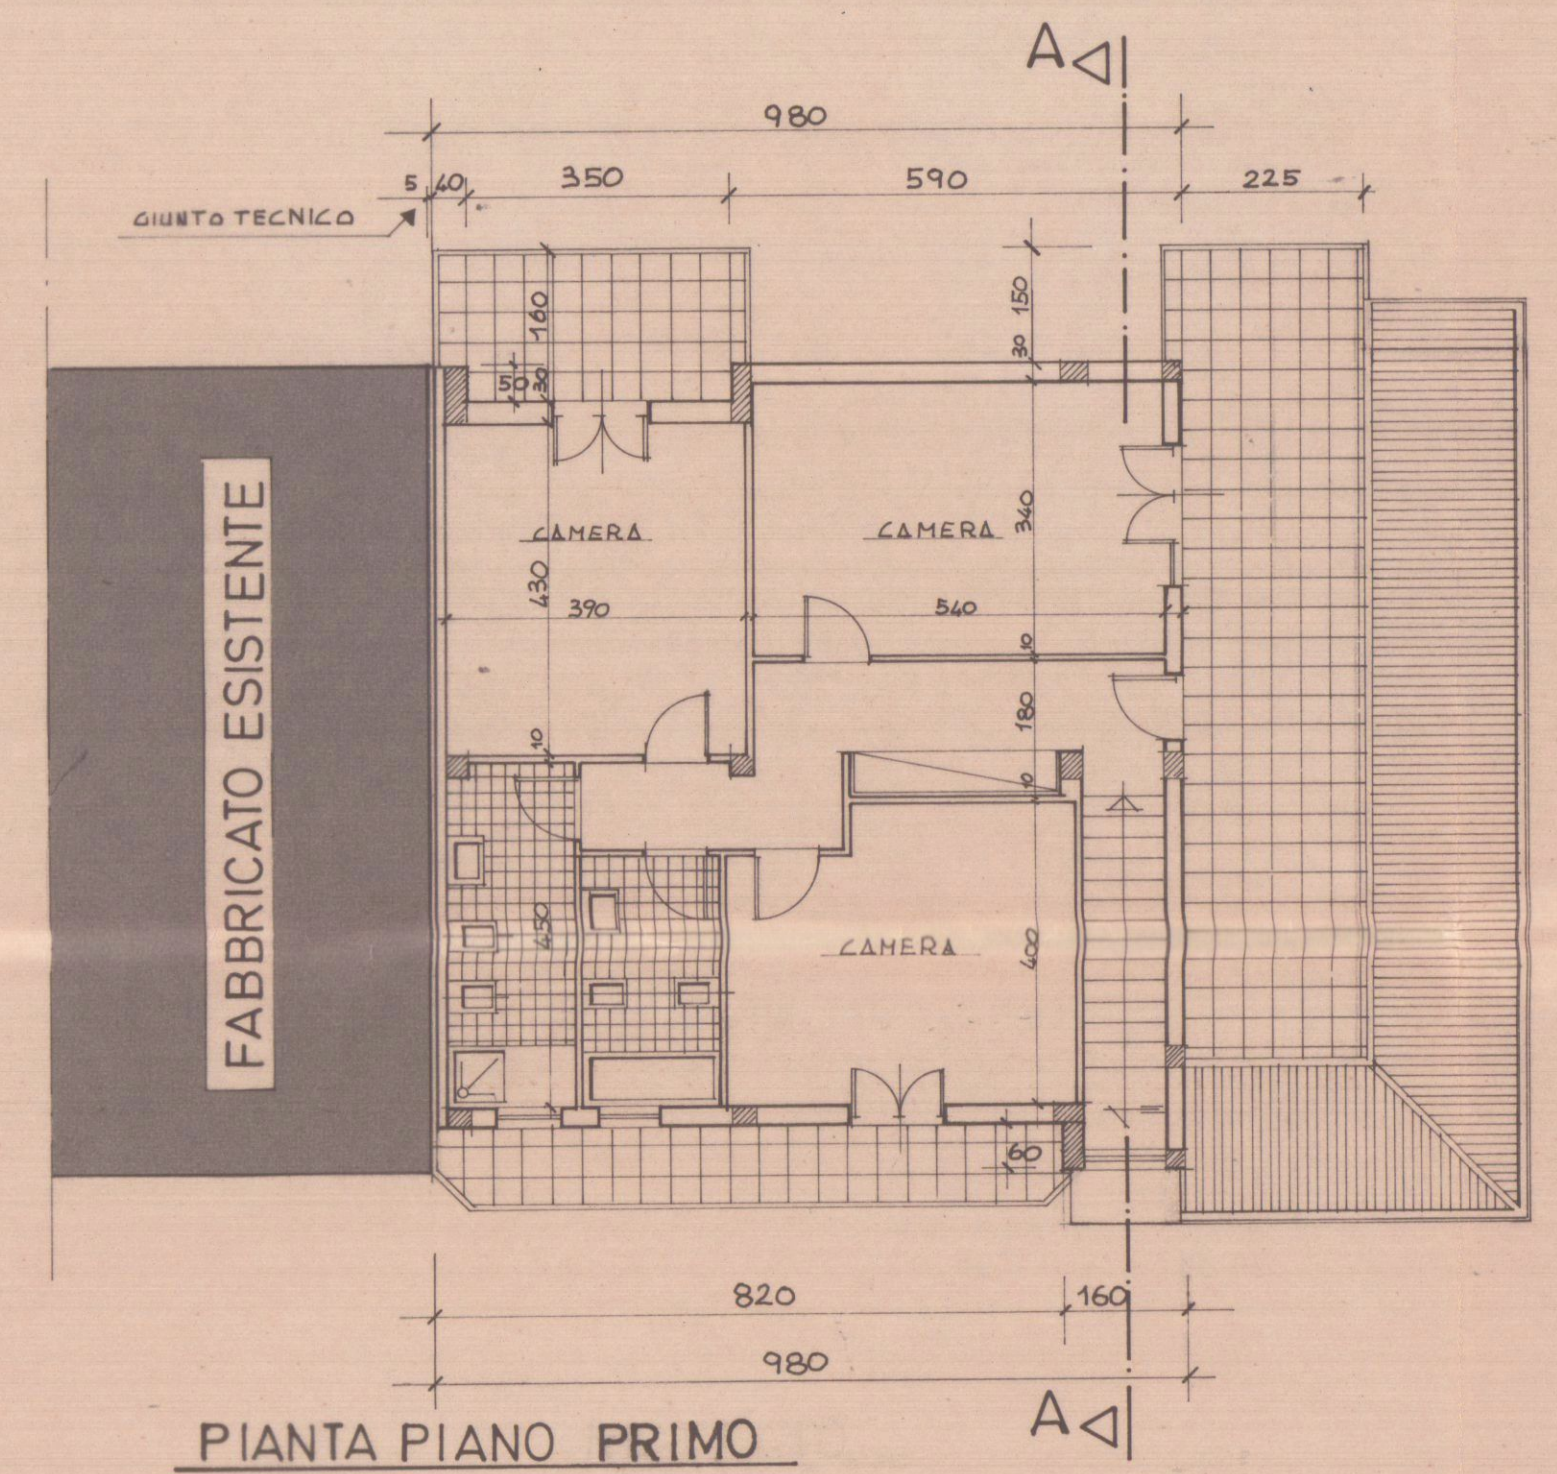


PIANTA PIANO PRIMO

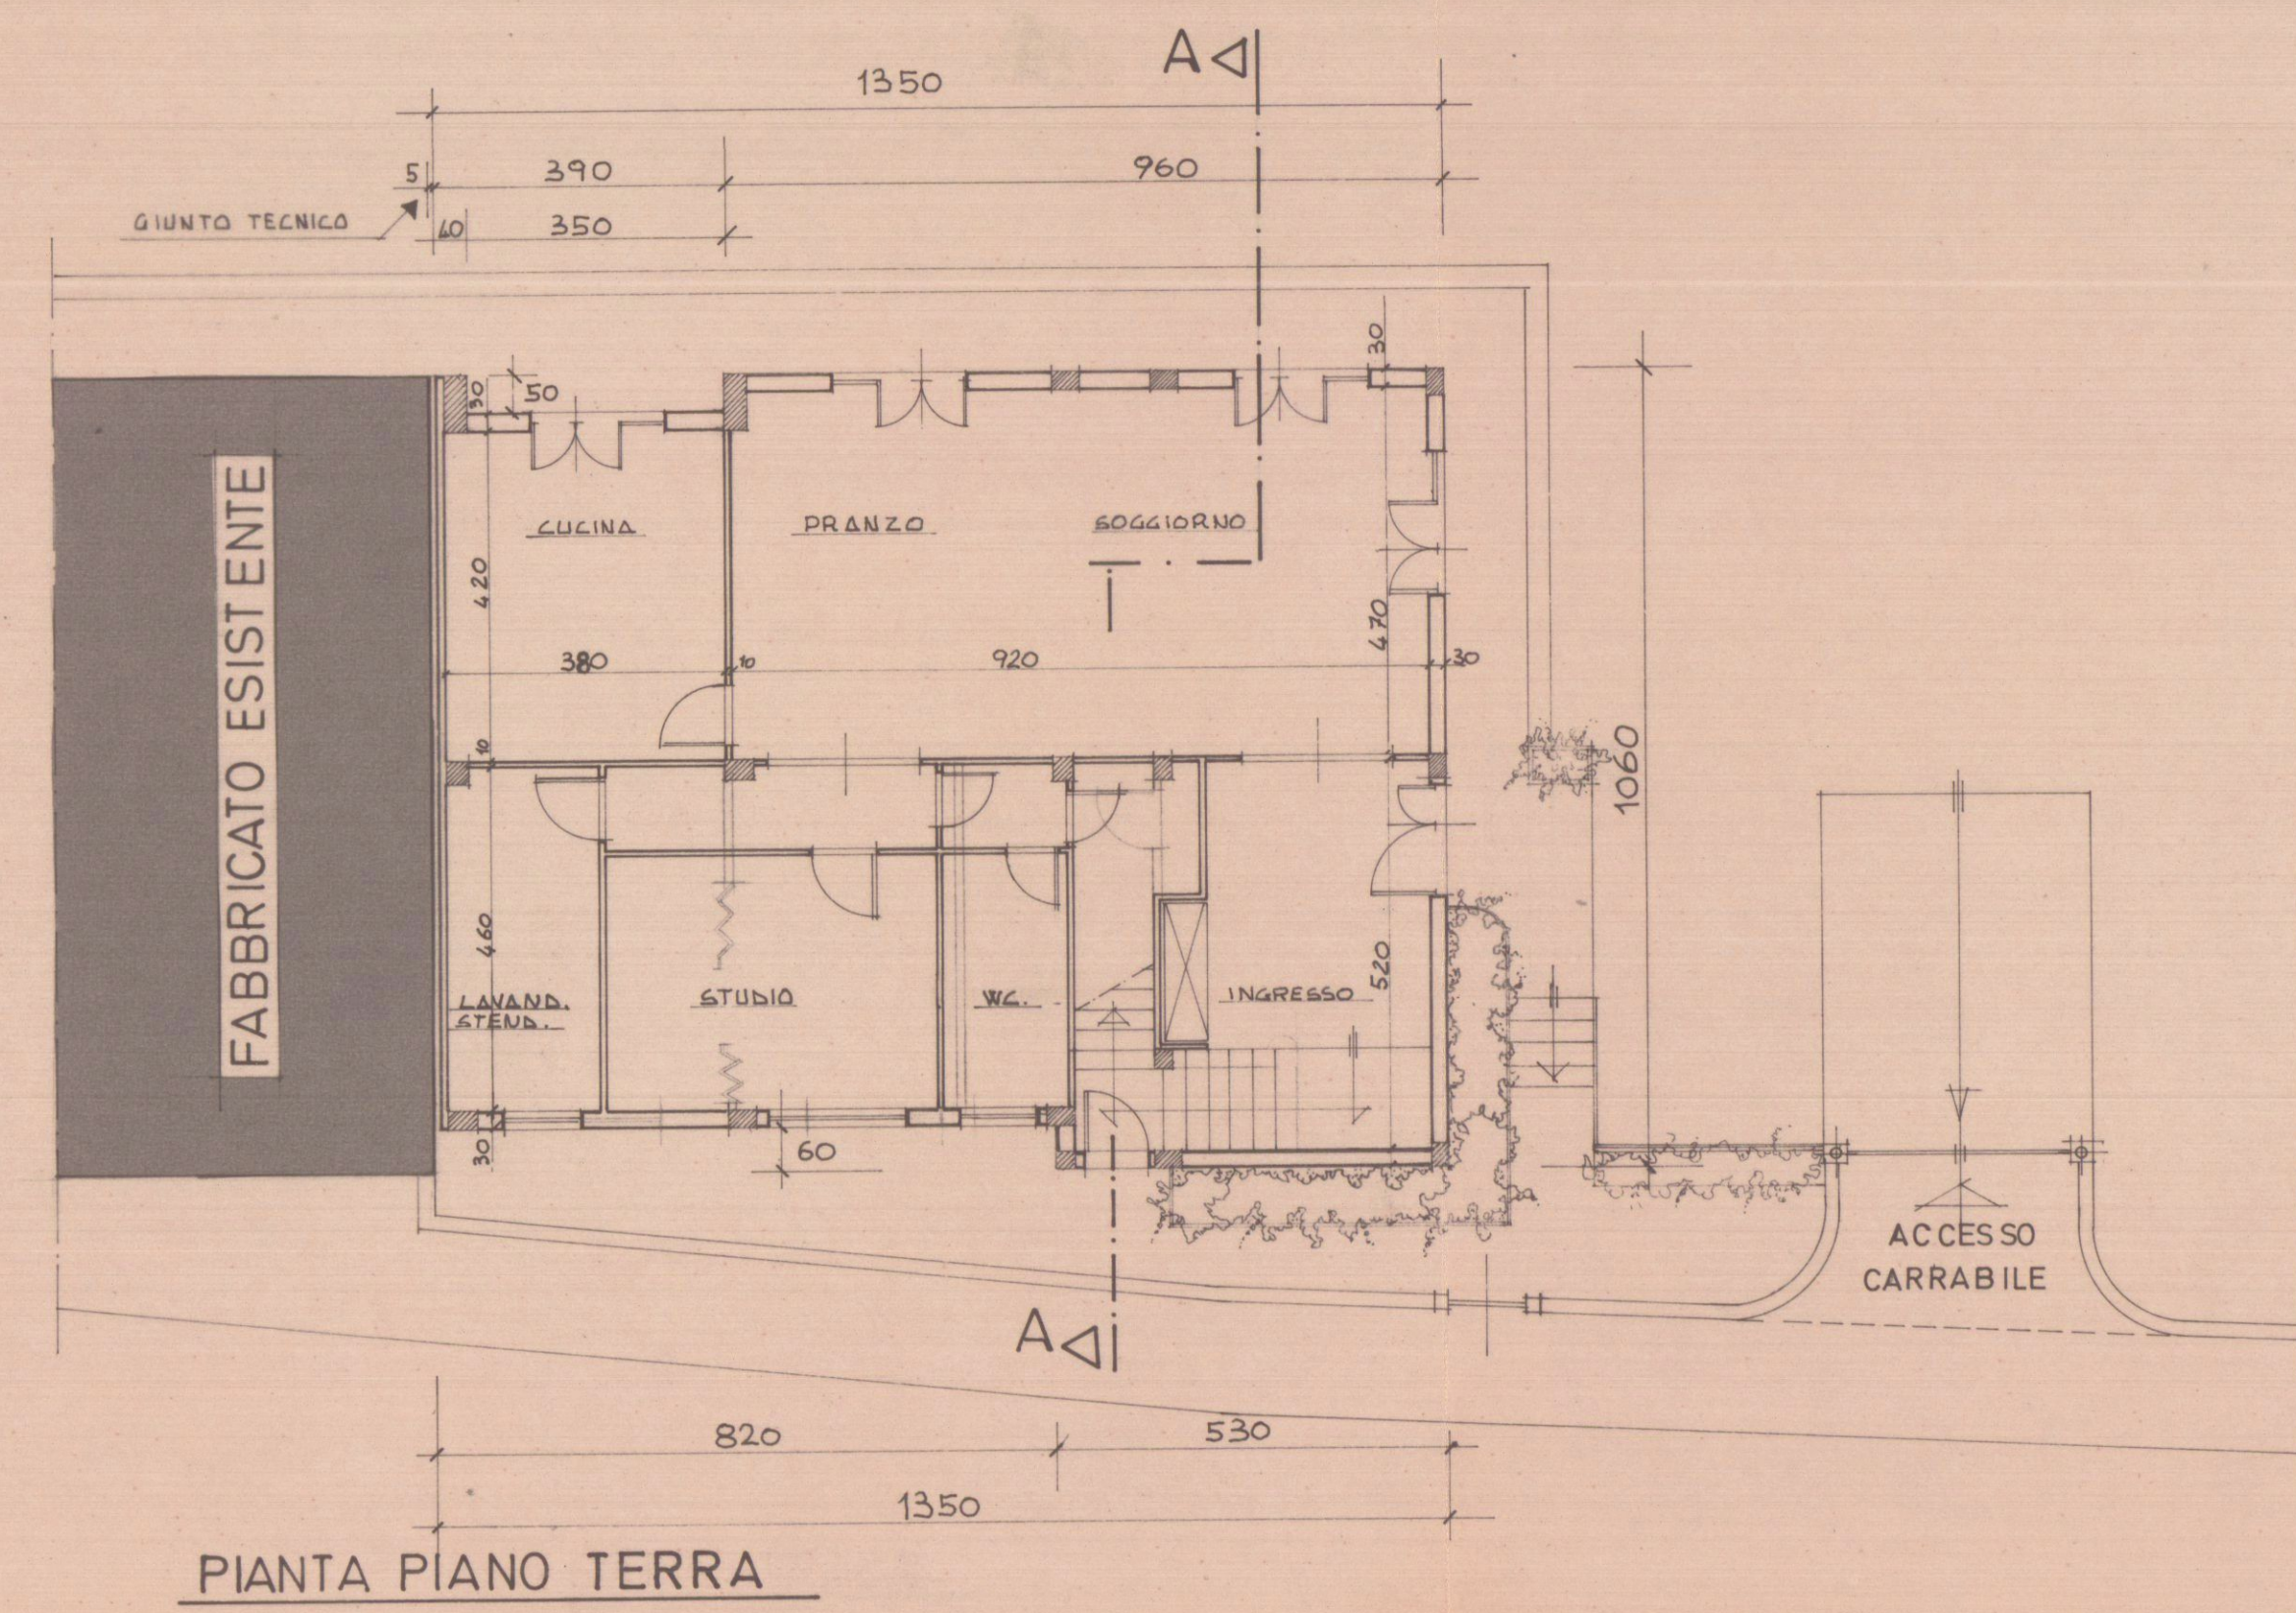


PIANTA PIANO TERRA

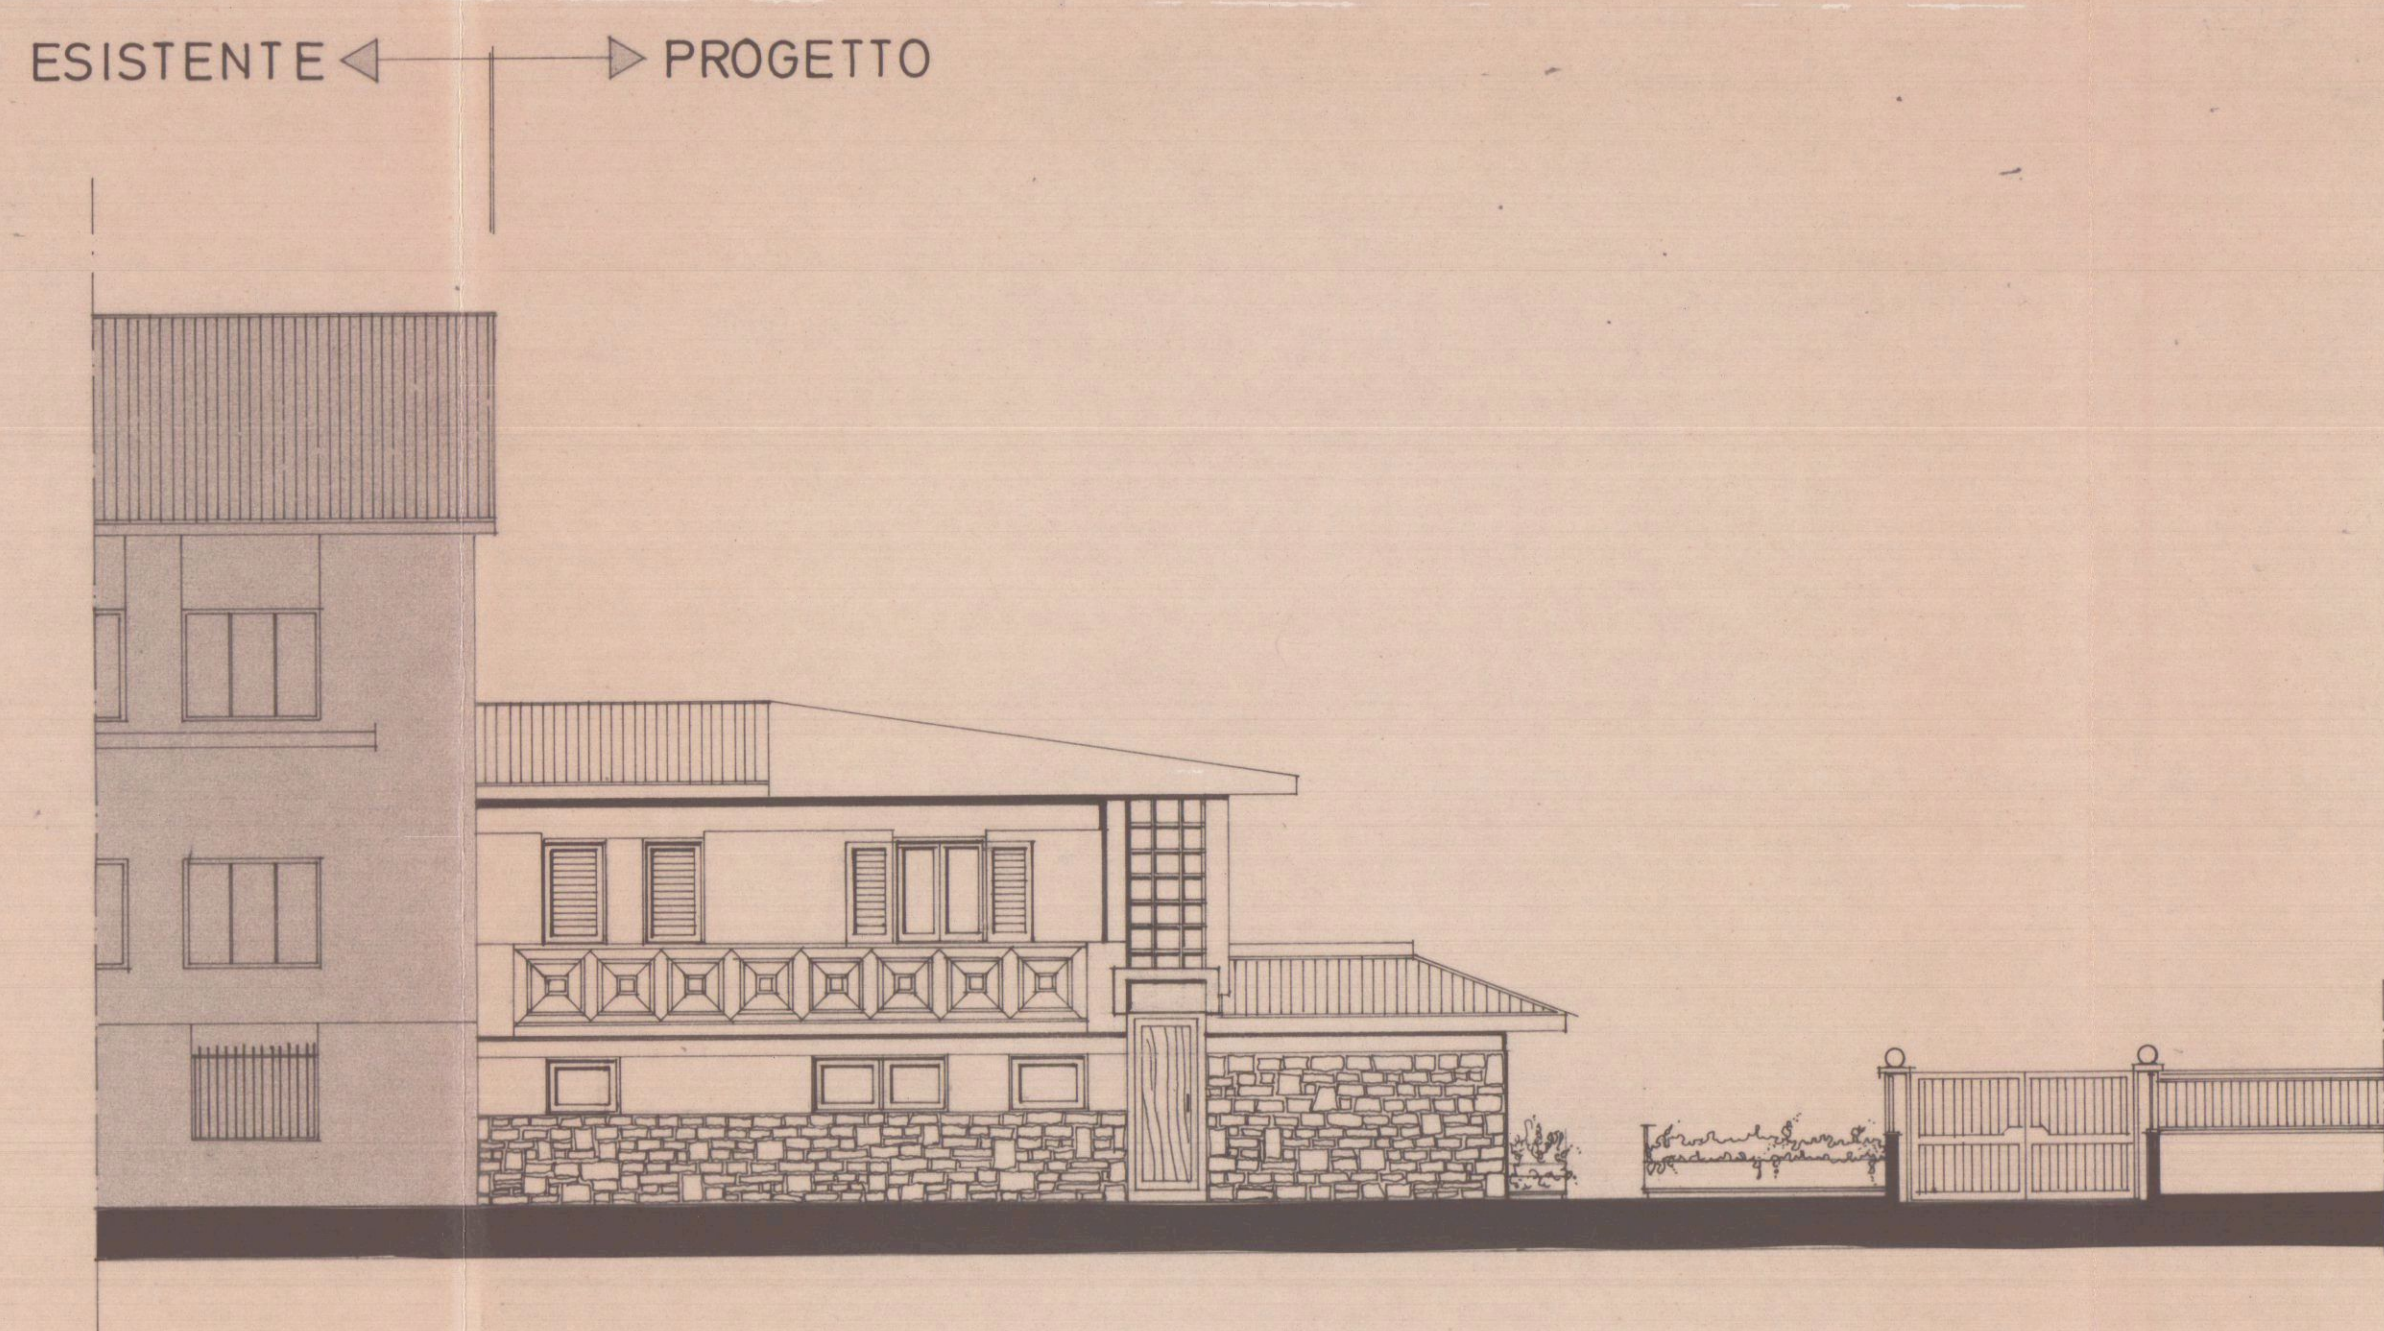


PROSPETTO OVEST

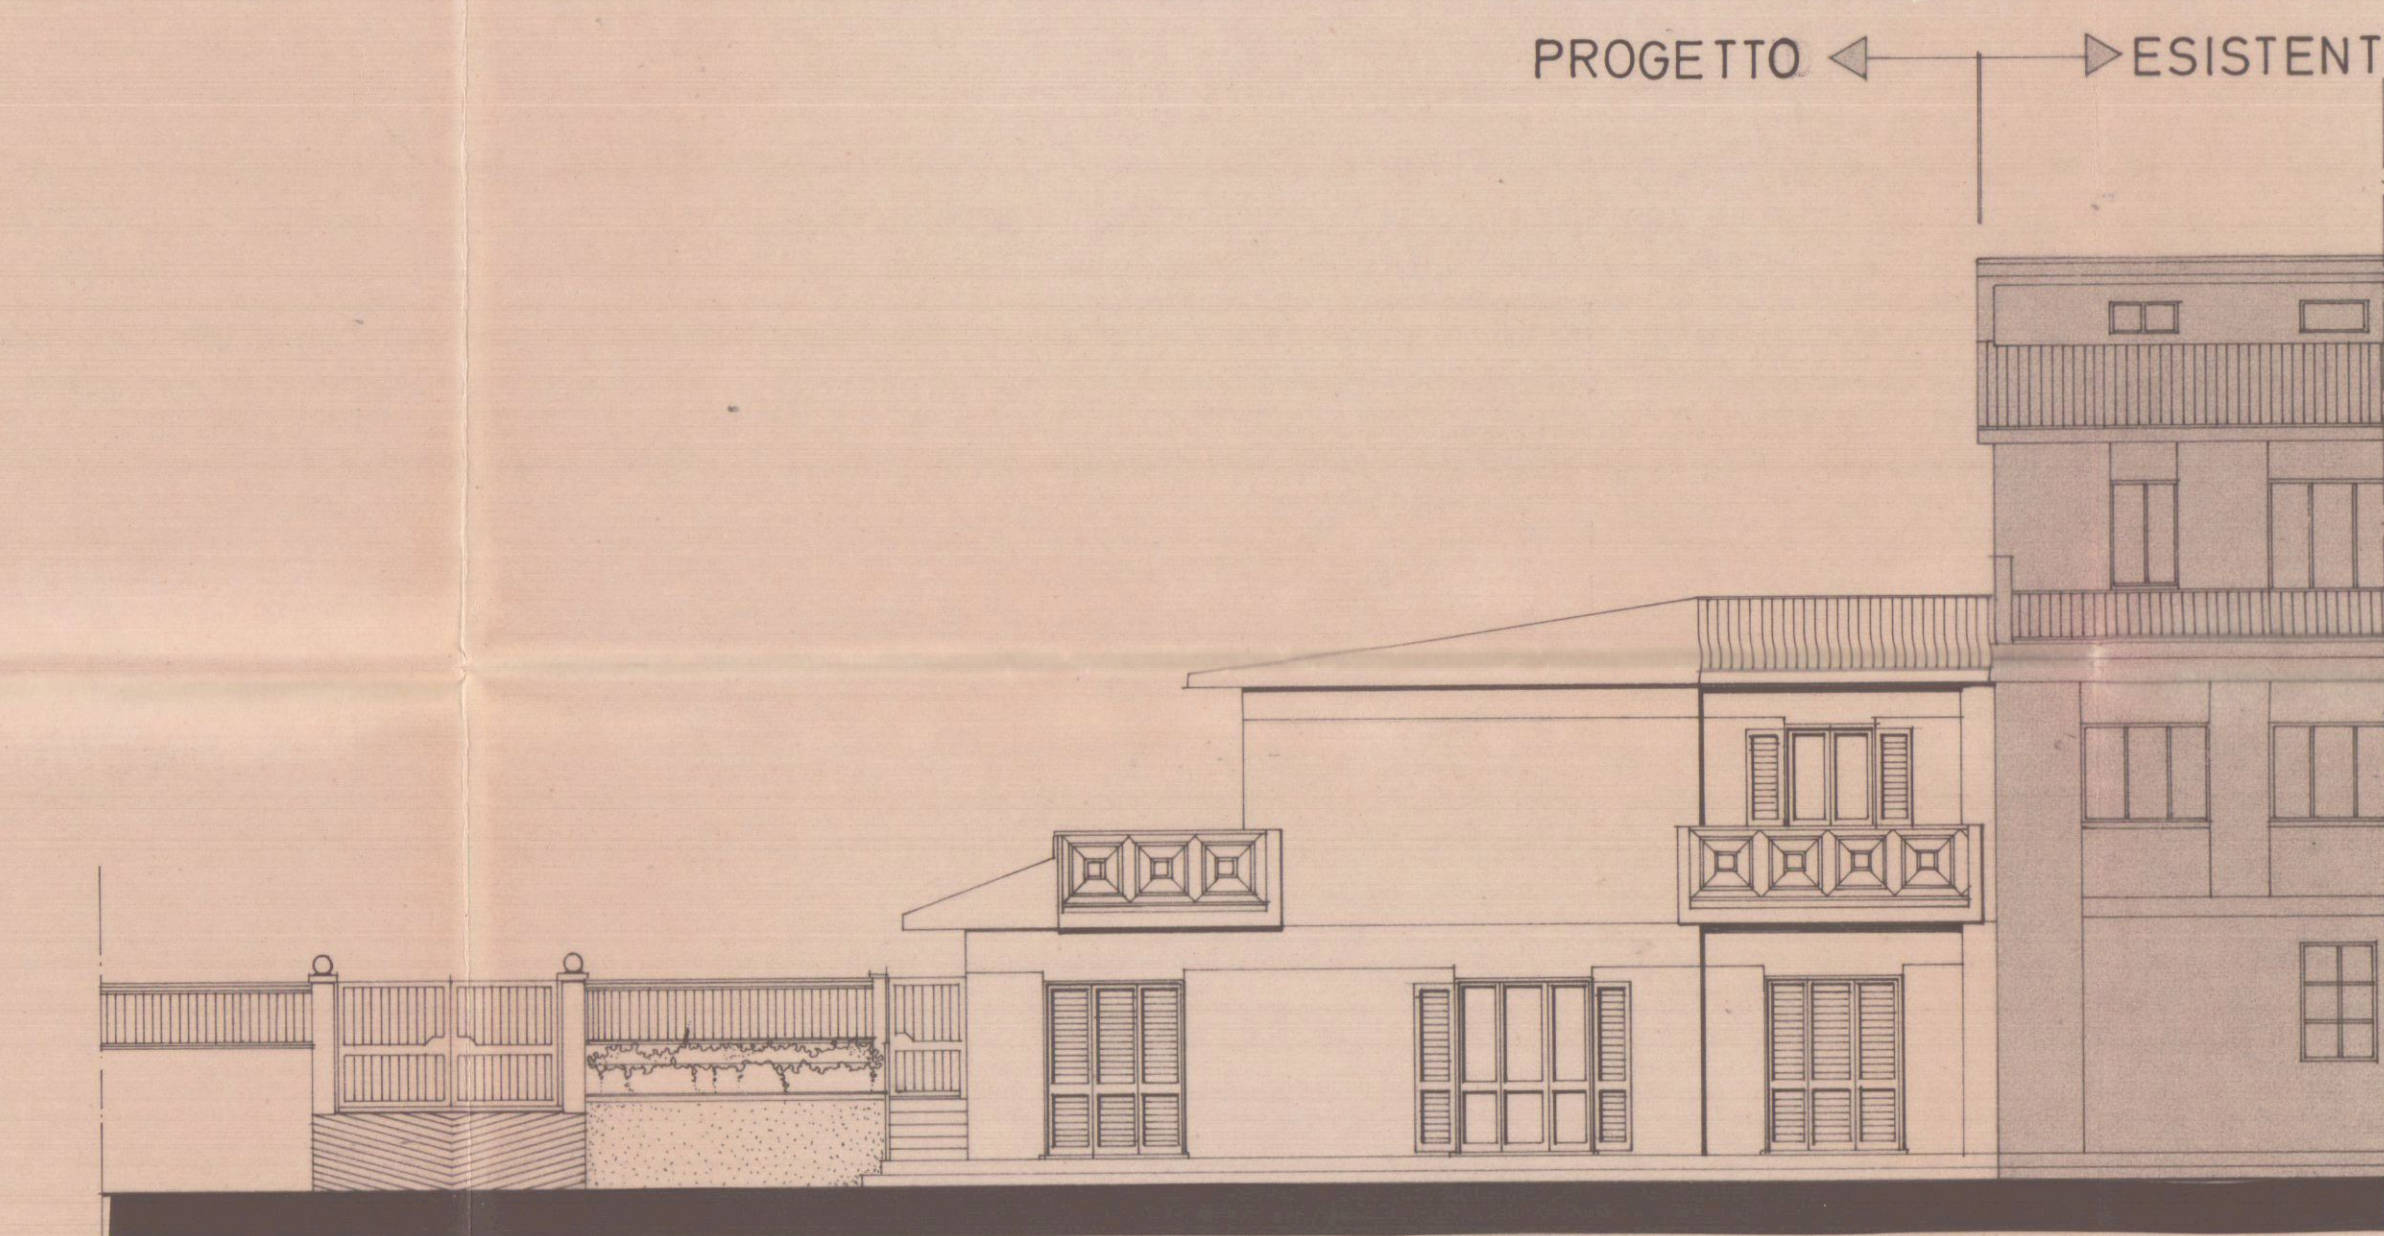


PROSPETTO EST

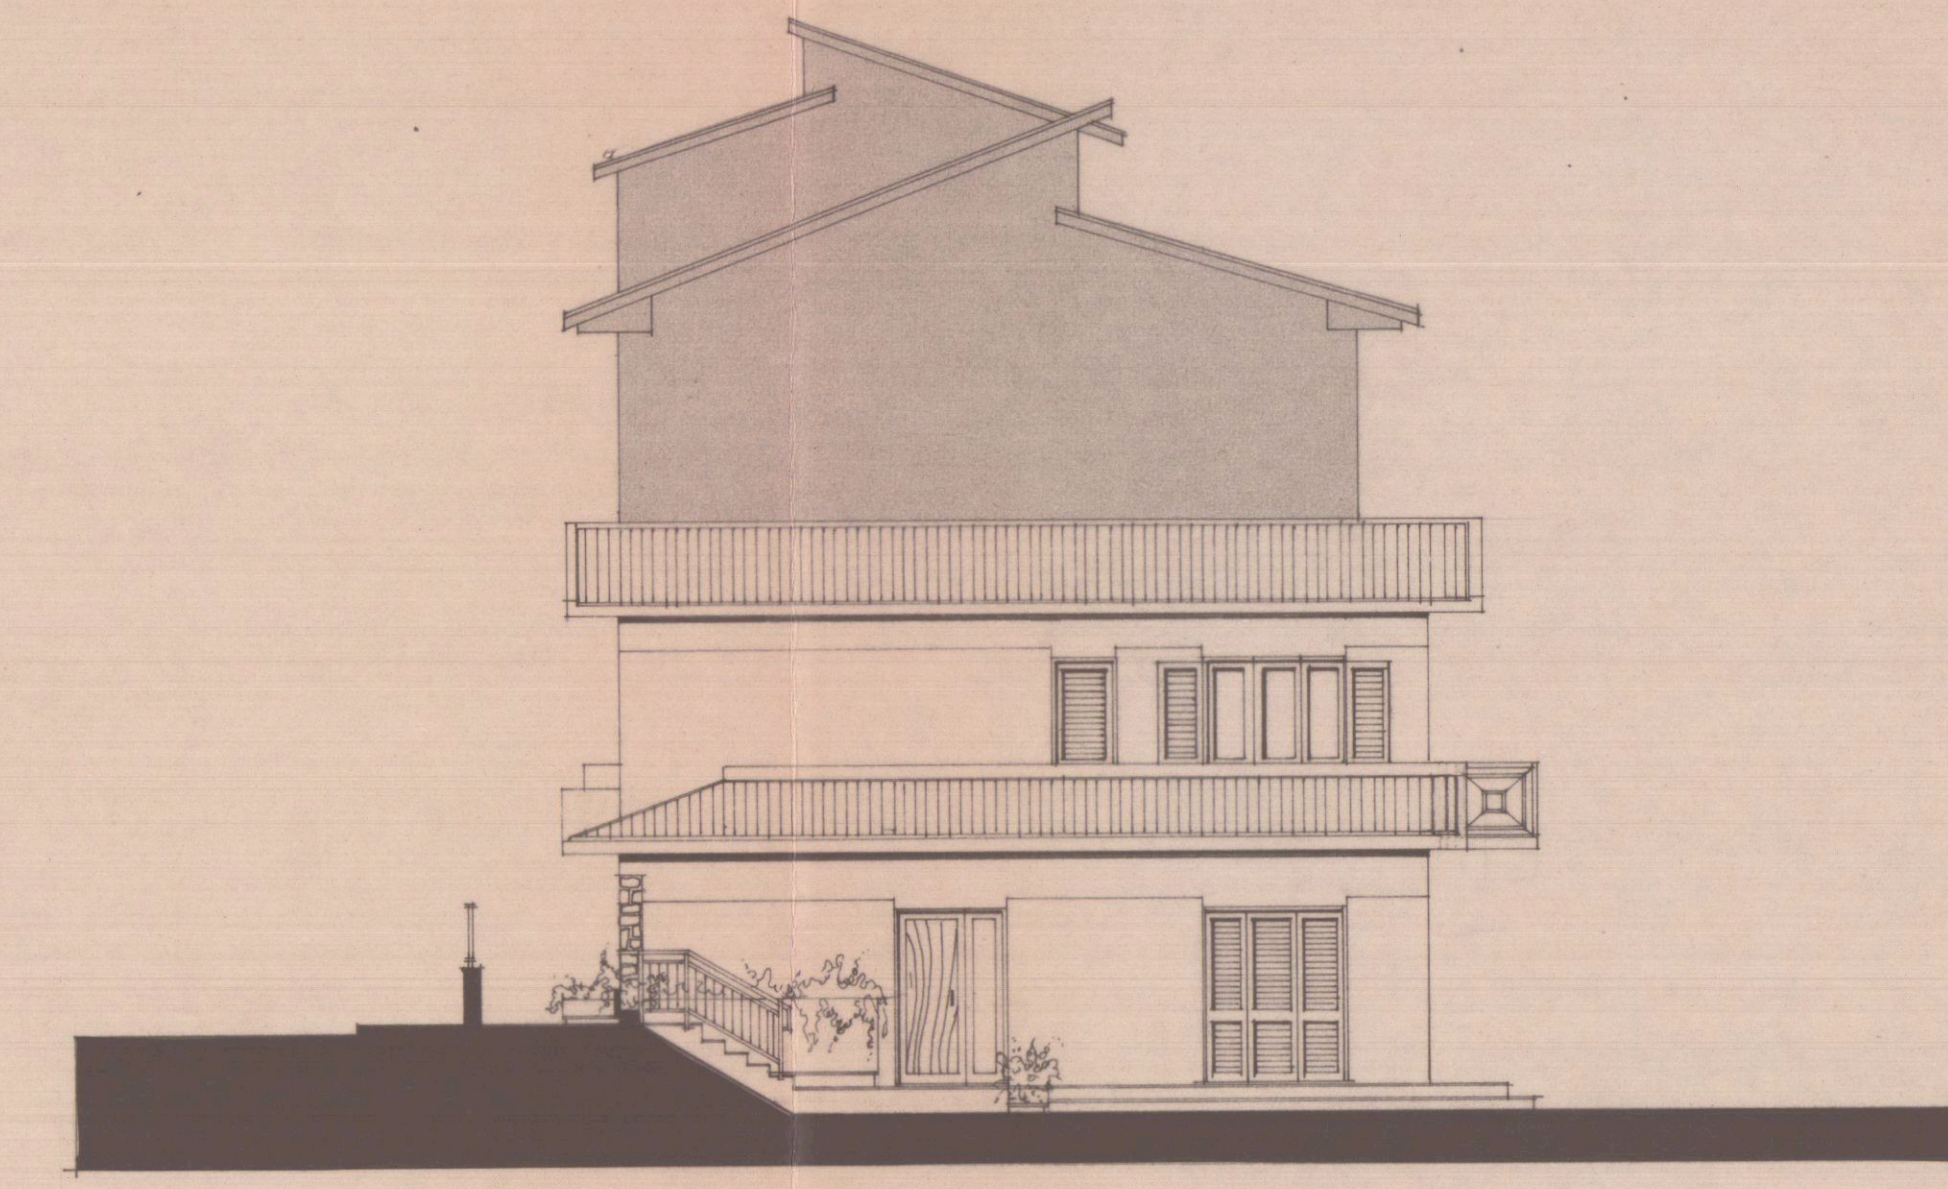

PROSPETTO SUD

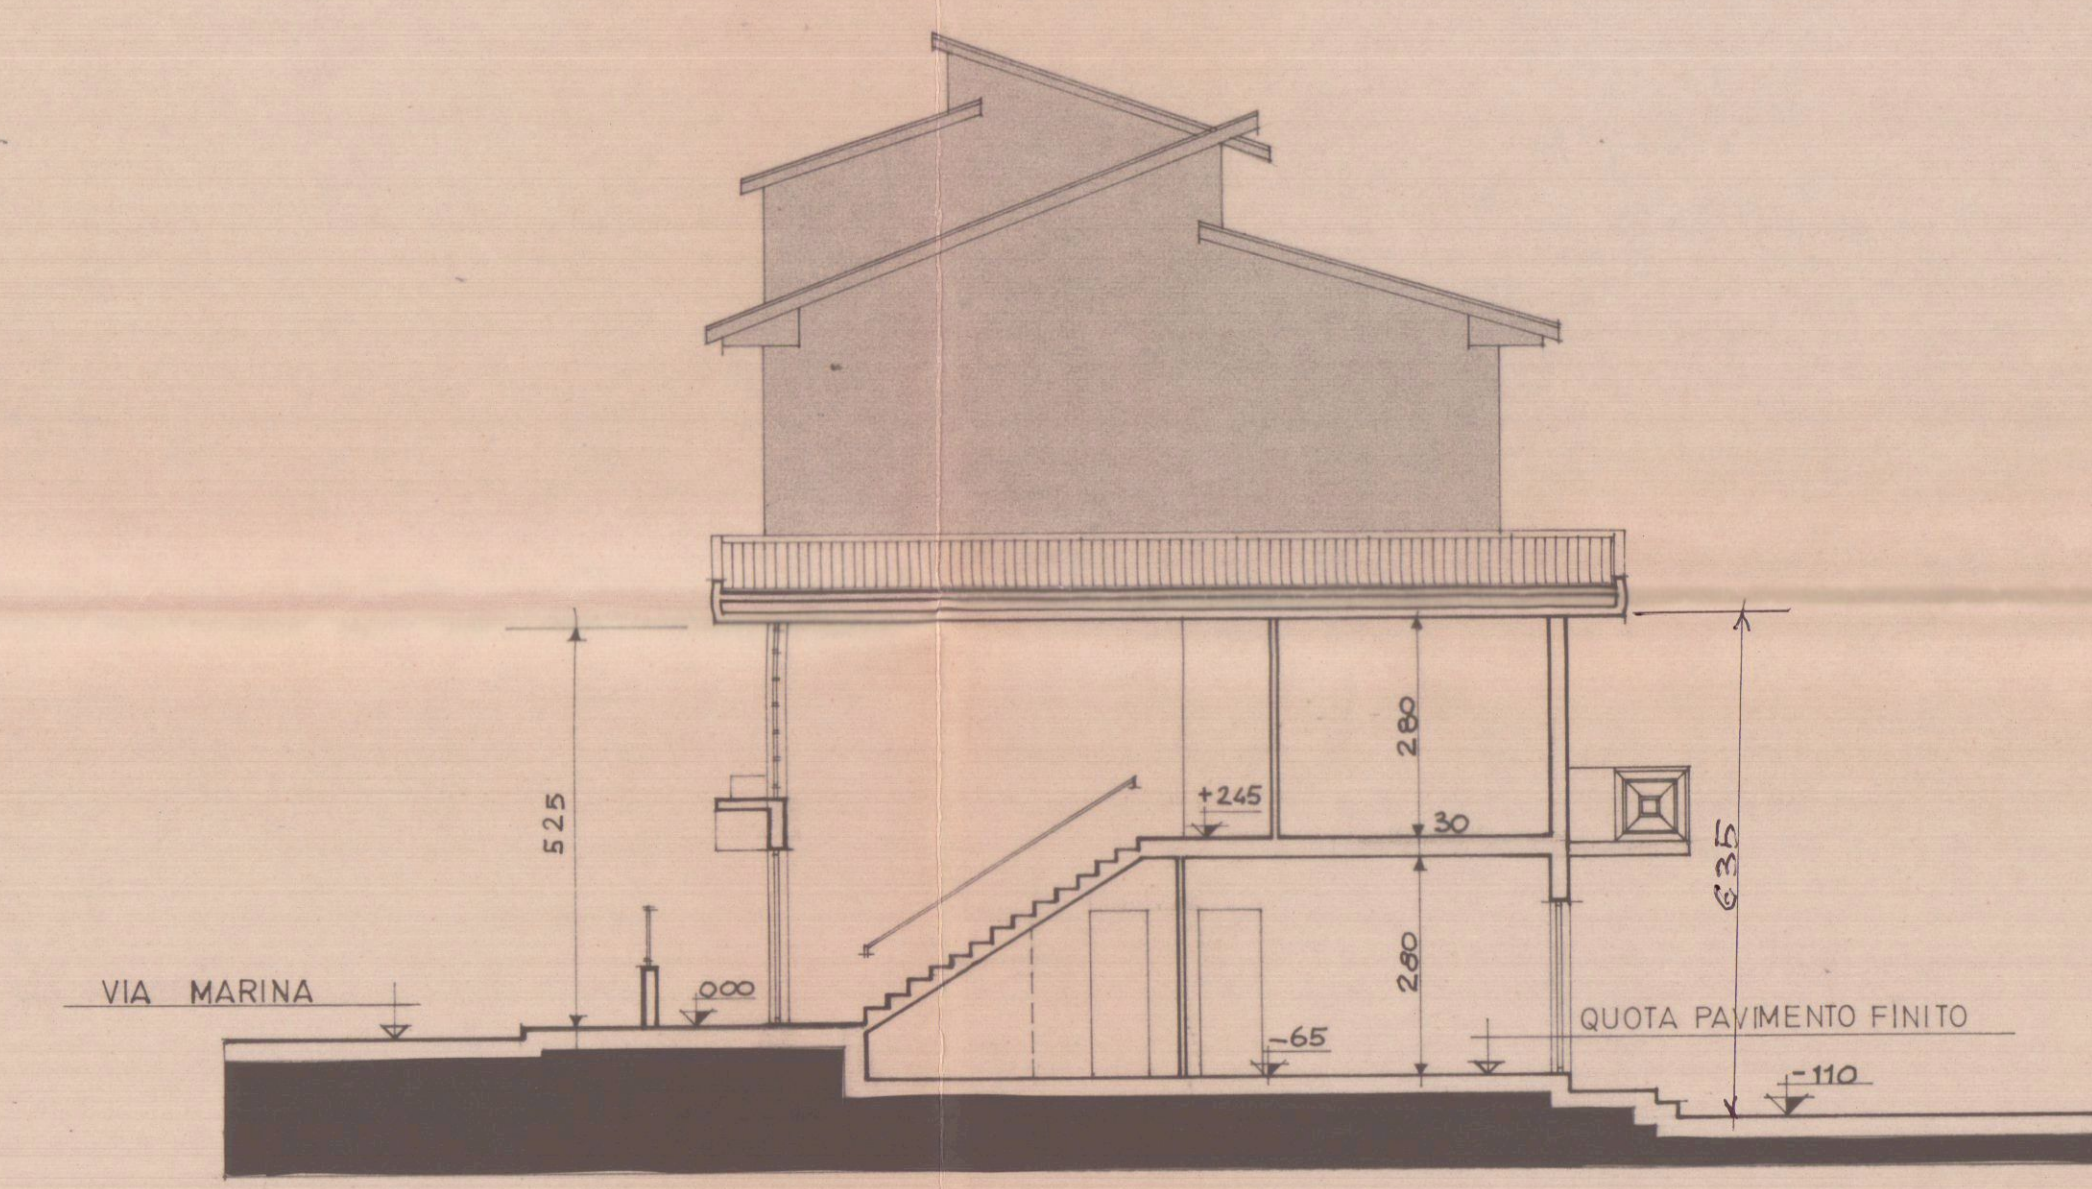

SEZIONE A-A

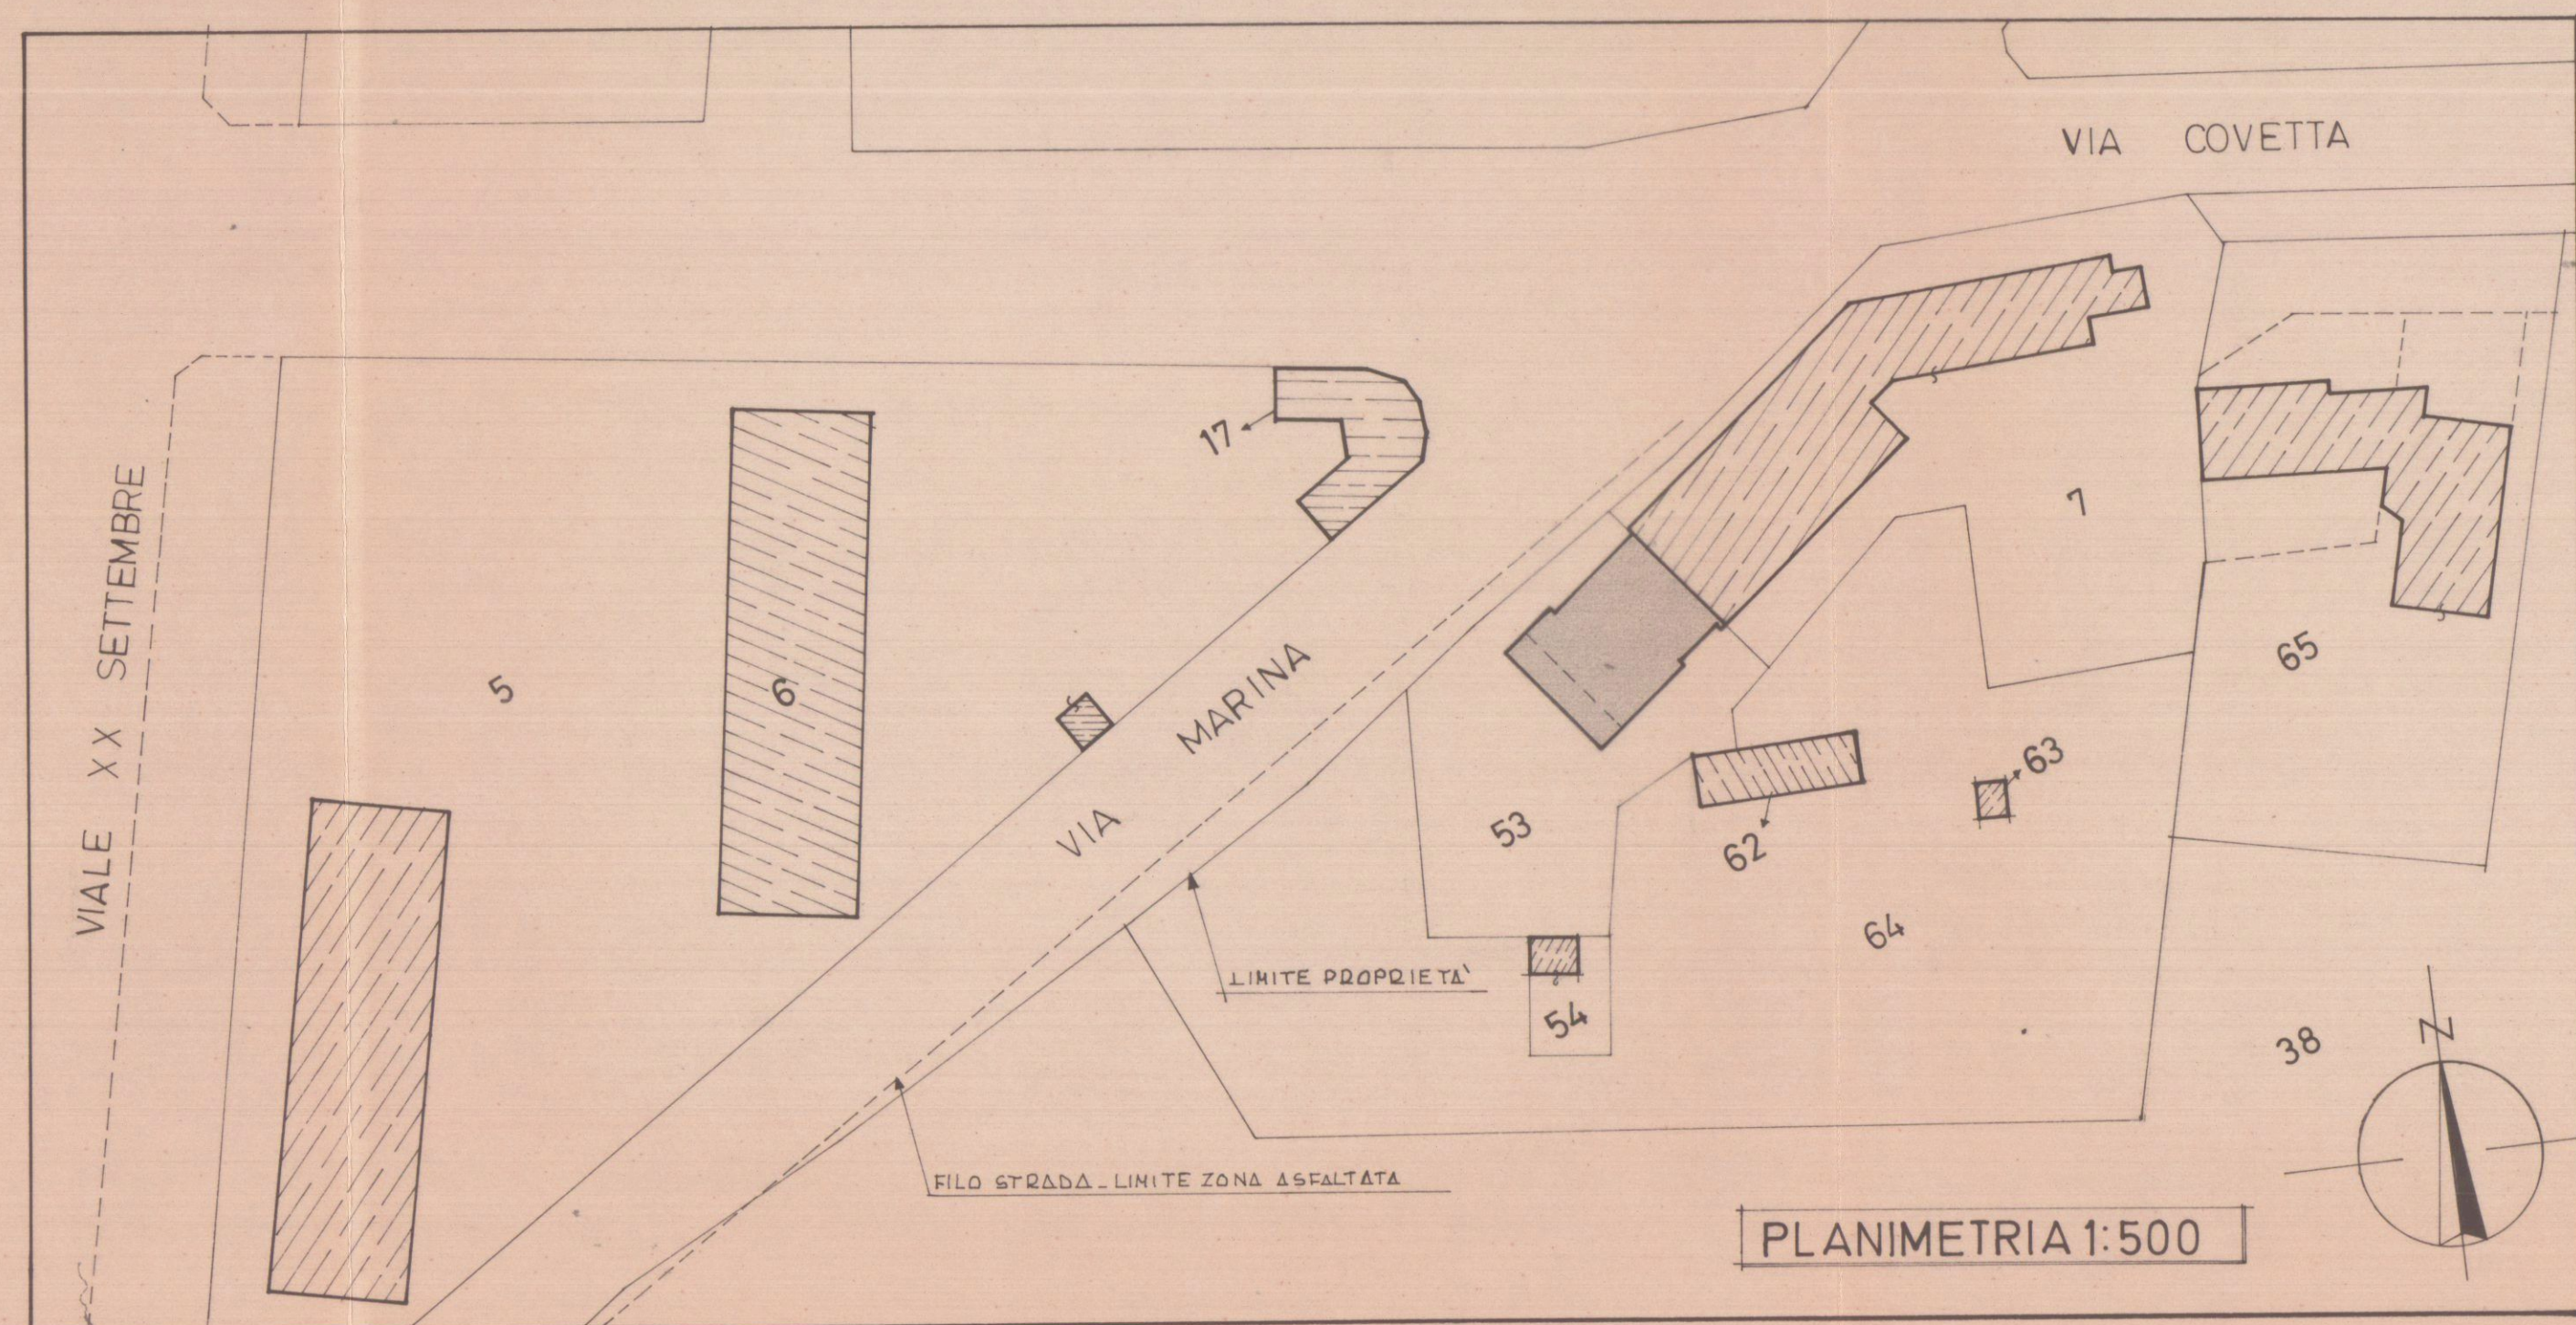

PLANIMETRIA 1:500

TABELLA SUPERFICI E VOLUMI	
VOLUME PIANO TERRA	
1 - m.	10.00 x 0.40 = mq. 4.00
2 - "	9.80 x 3.50 = " 33.25
3 - "	10.00 x 4.30 = " 43.00
4 - "	10.60 x 5.30 = " 56.18
TOT. VOLUME SOPRA STRADA	= mq. 136.43 x 1.10 = mc. 150.07
" " SOTTO STRADA	= " " x 2.25 = mc. 306.97
VOLUME PIANO PRIMO	
5 - m.	10.00 x 0.40 = mq. 4.00
6 - "	9.60 x 3.50 = " 33.25
7 - "	10.00 x 5.90 = " 59.00
8 - "	0.60 x 1.60 = " 0.96
TOT. VOLUME	= mq. 97.21 x 2.30 = mc. 223.59
TOT. VOLUME FABBRICATO	= mc. 680.63