


DoIt. Arch. RODOLFO BASSANI
Via M. Fiorillo, 6 - MATINA DI CARRARA - Tel. 0561/211111
OGG. CONDOMO EDILIZIO PER AUMENTO DI VOLUME
NOME FABBRICATO PER CIV.
ABIT. IN MARINA DI CARRARA (MS)
VIA MARINA
COMITENTE MA.ELLE. s.r.l.
DATA 11/10/97
SCALA 1:100




Il sottoscritto Rodolfo Bassani, Architetto, ha autorizzato il presente progetto di aumento di volume del fabbricato per civile abitazione in Marina di Carrara (MS) a essere presentato al Comune di Carrara per la concessione edilizia, a norma dell'art. 28 del D.Lgs. n. 472 del 1997, e a essere depositato presso l'Ufficio Tecnico del Comune di Carrara per la concessione edilizia, a norma dell'art. 28 del D.Lgs. n. 472 del 1997.


AZIENDA USL N. 1 DI MASSA E CARRARA
U.O. DI UROLOGIA PEDIATRICA
Al verbale del 10/10/97, L.L. n. 10
si esprime parere favorevole
05/10/1997
per l'approvazione del presente progetto.
Il Funzionario Medico

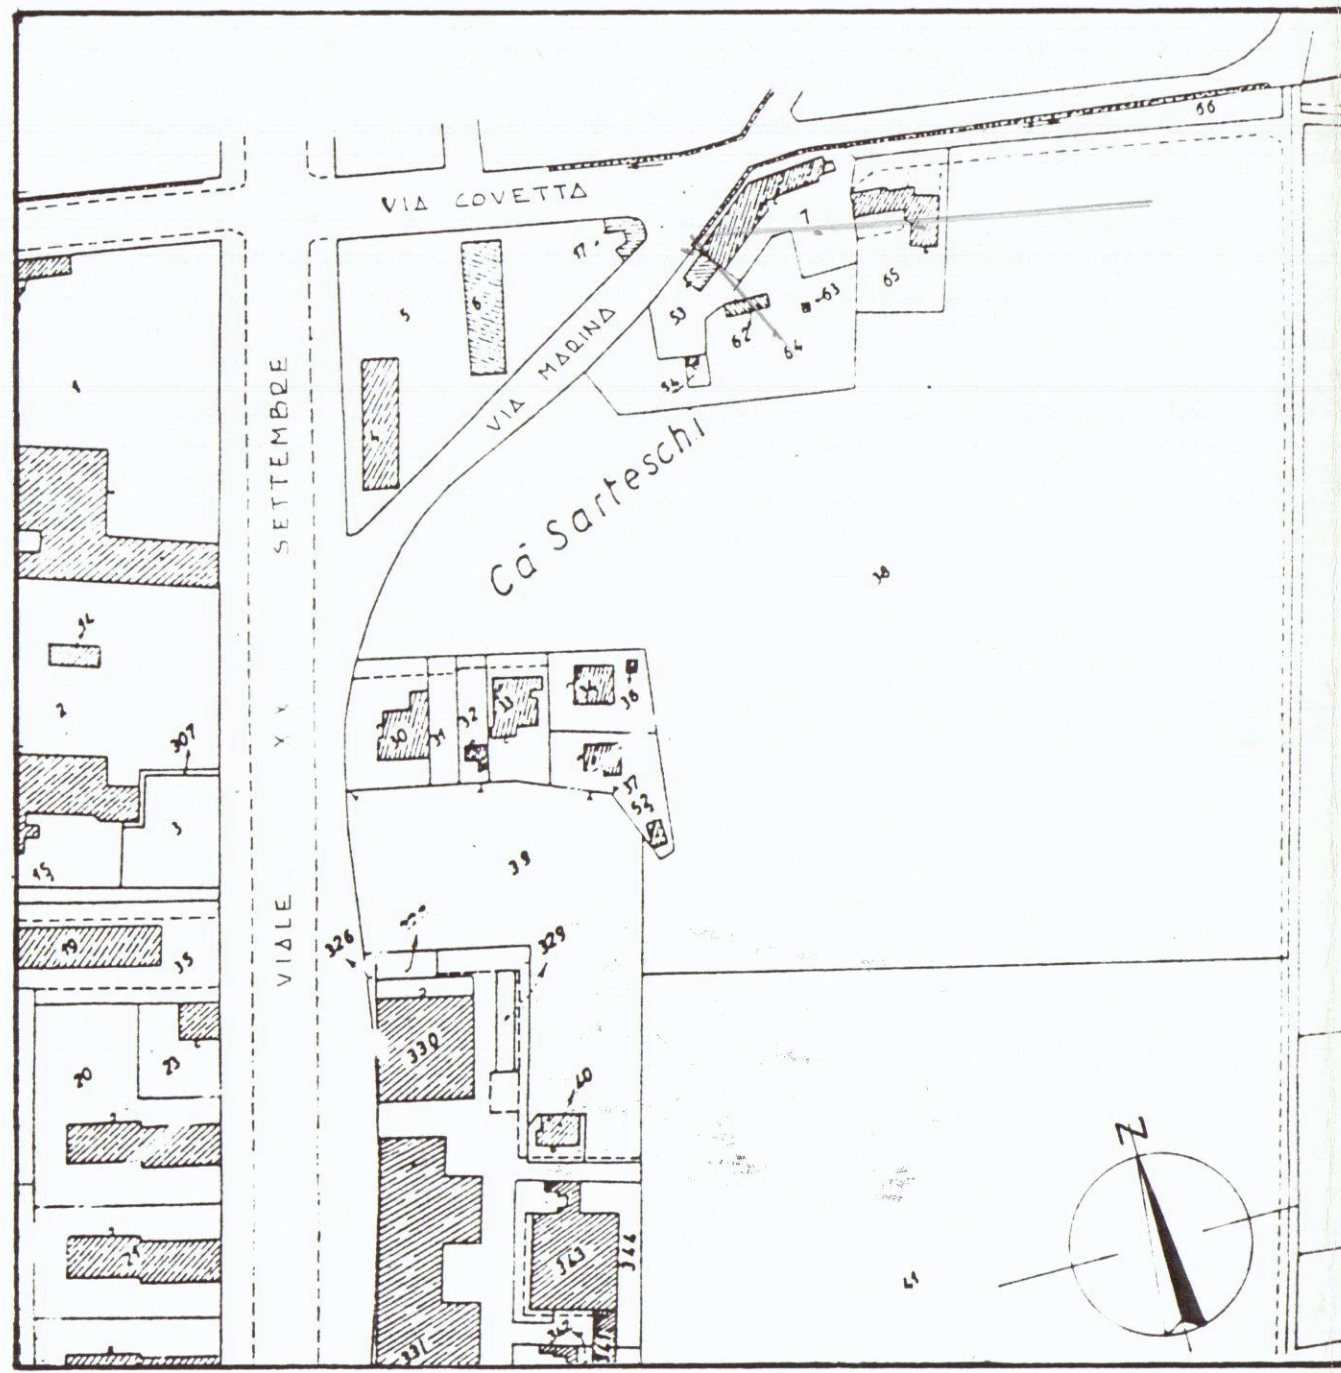


PLANIMETRIA 1:2000 F.0 N° 98 MAPP. 53

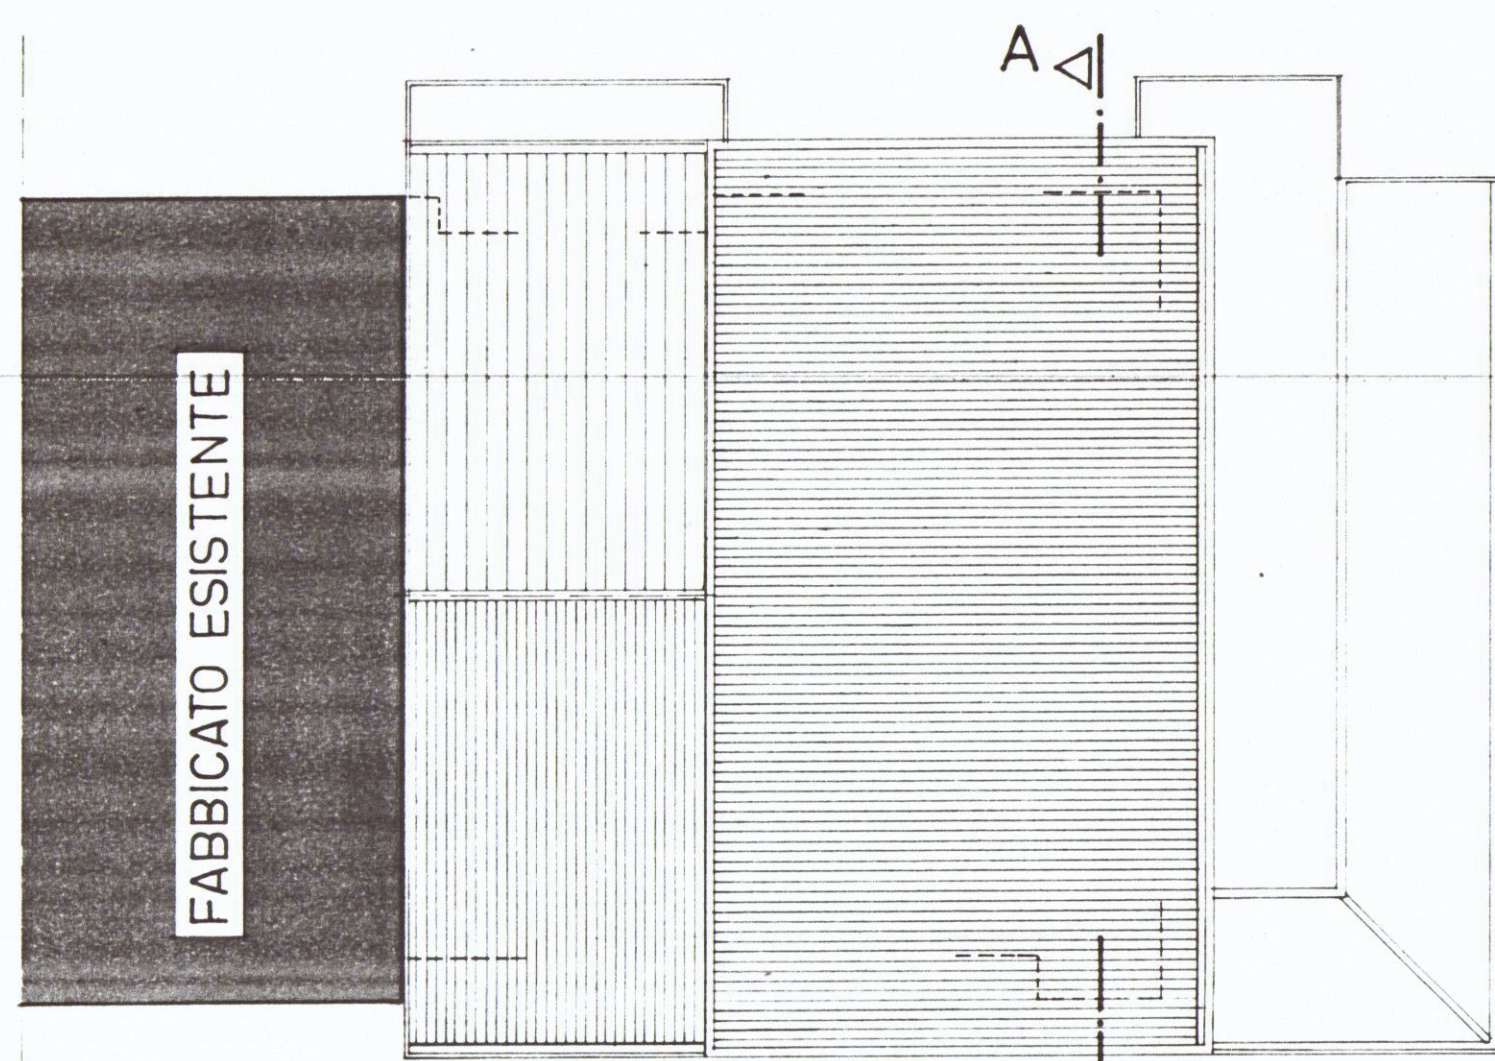

PIANTA COPERTURA

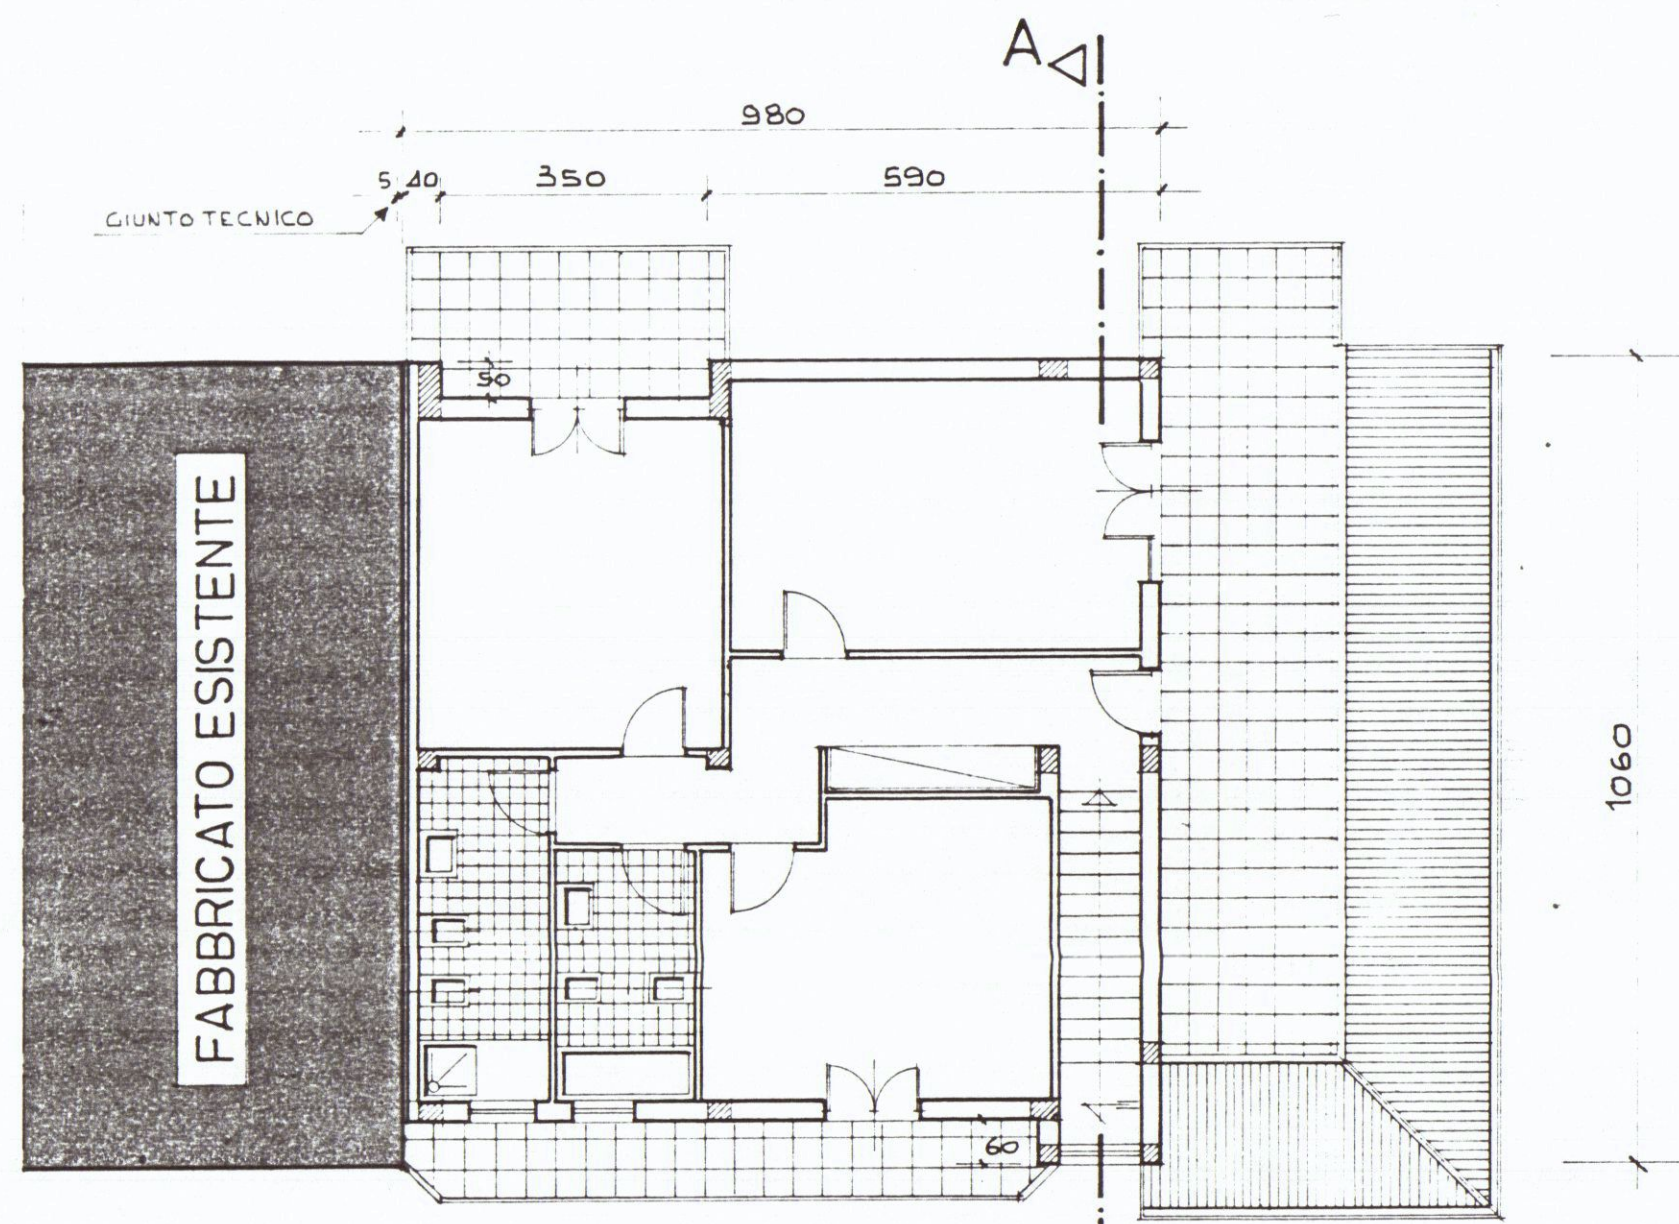


PIANTA PIANO RIALZATO

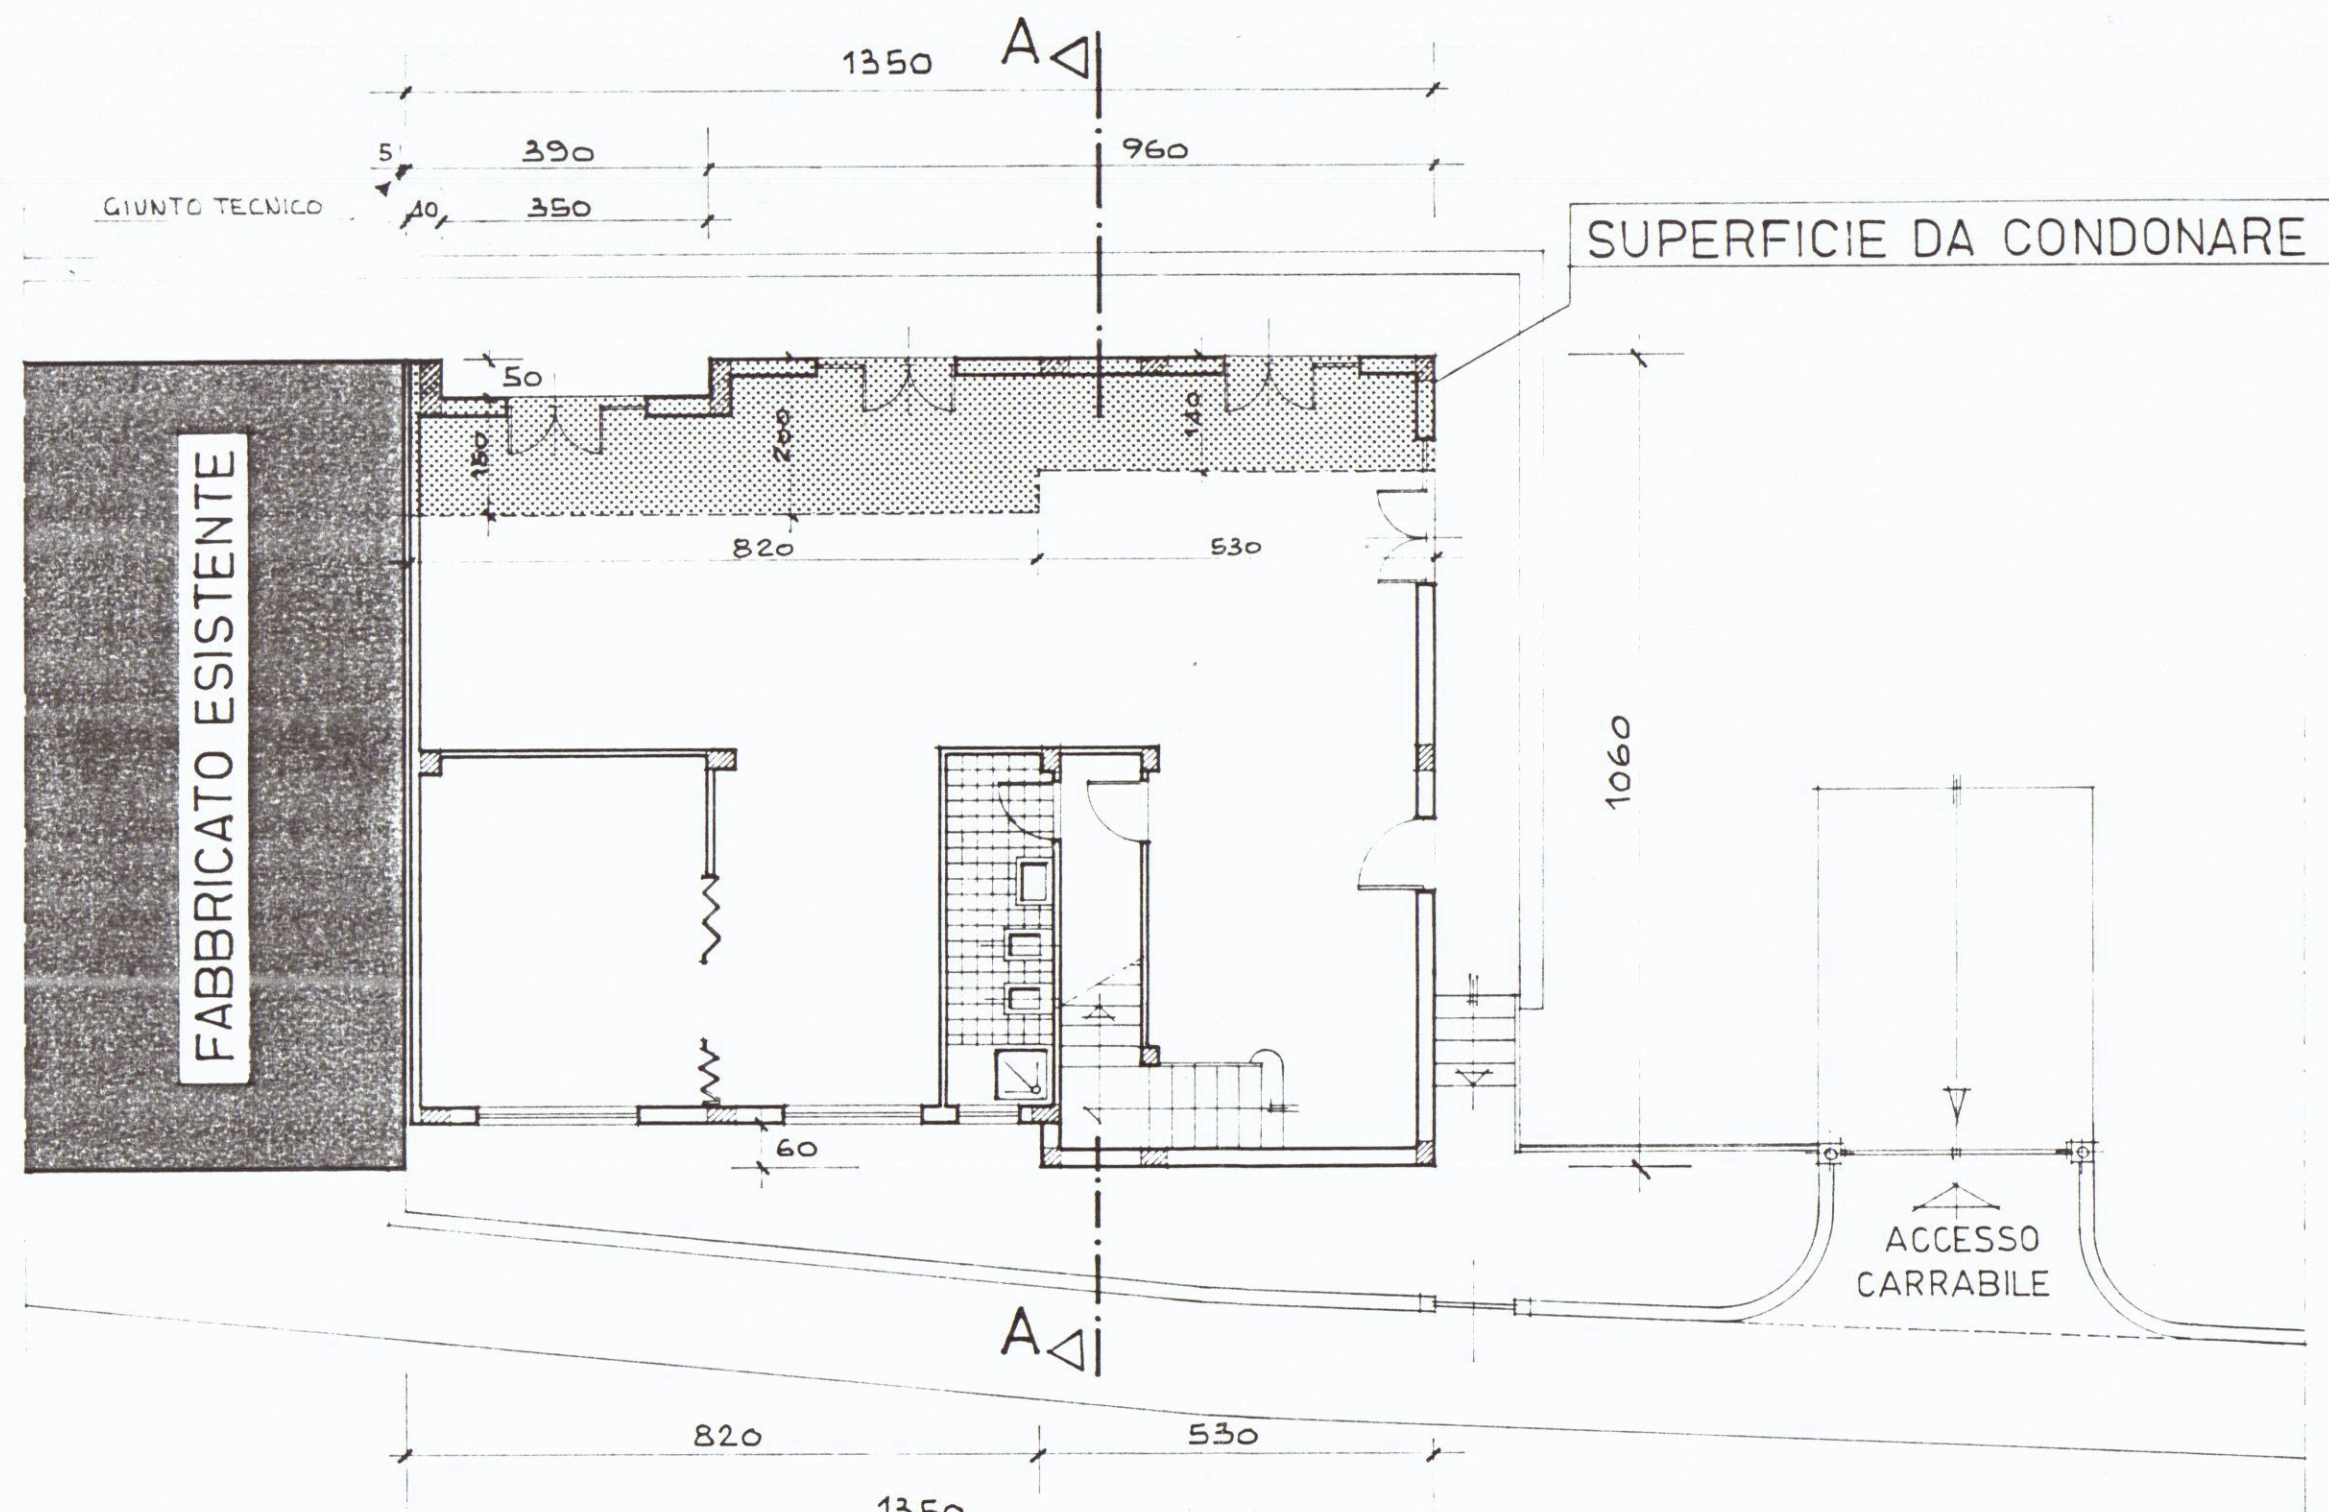


PIANTA PIANO SOTTOSTRADA

ESISTENTE < > PROGETTO

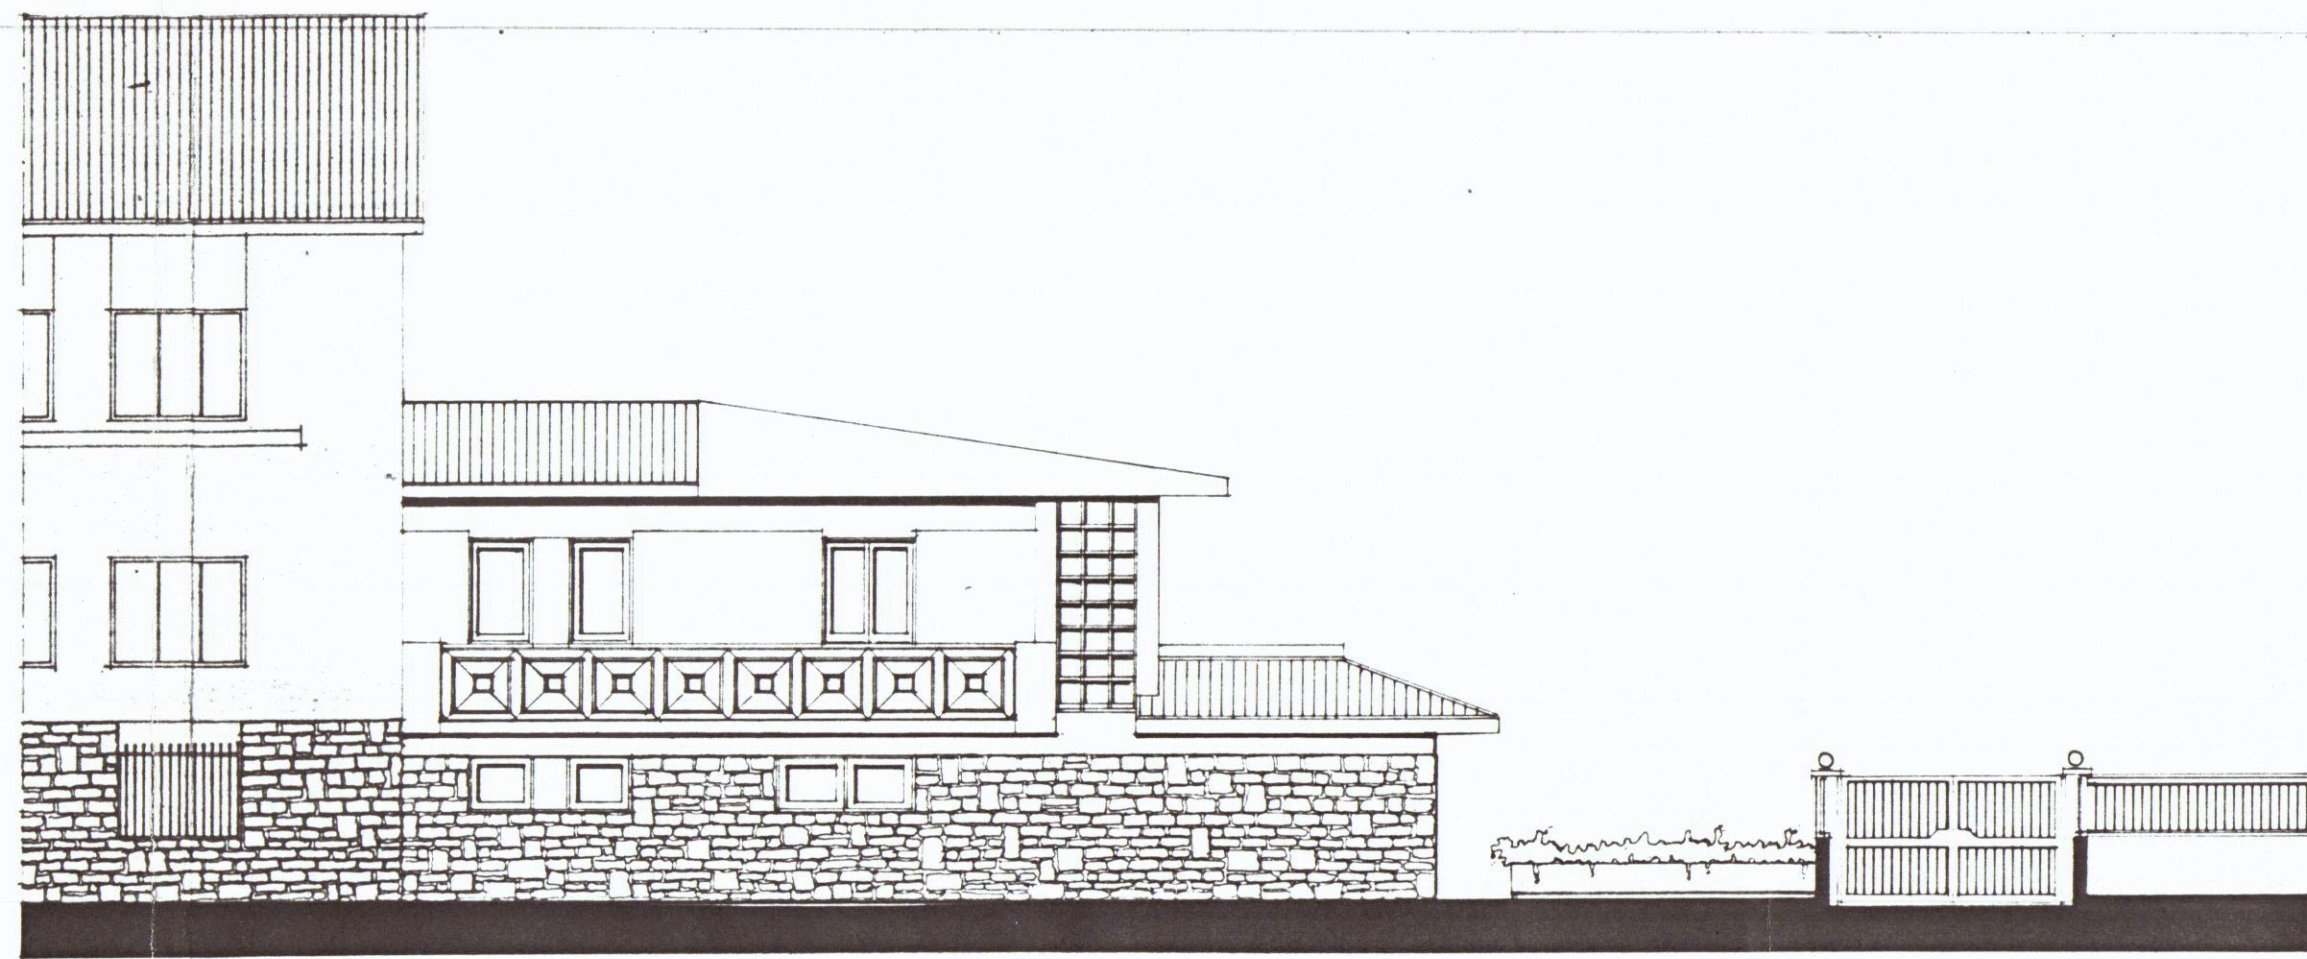


PROSPETTO OVEST


PROGETTO < > ESISTENTE

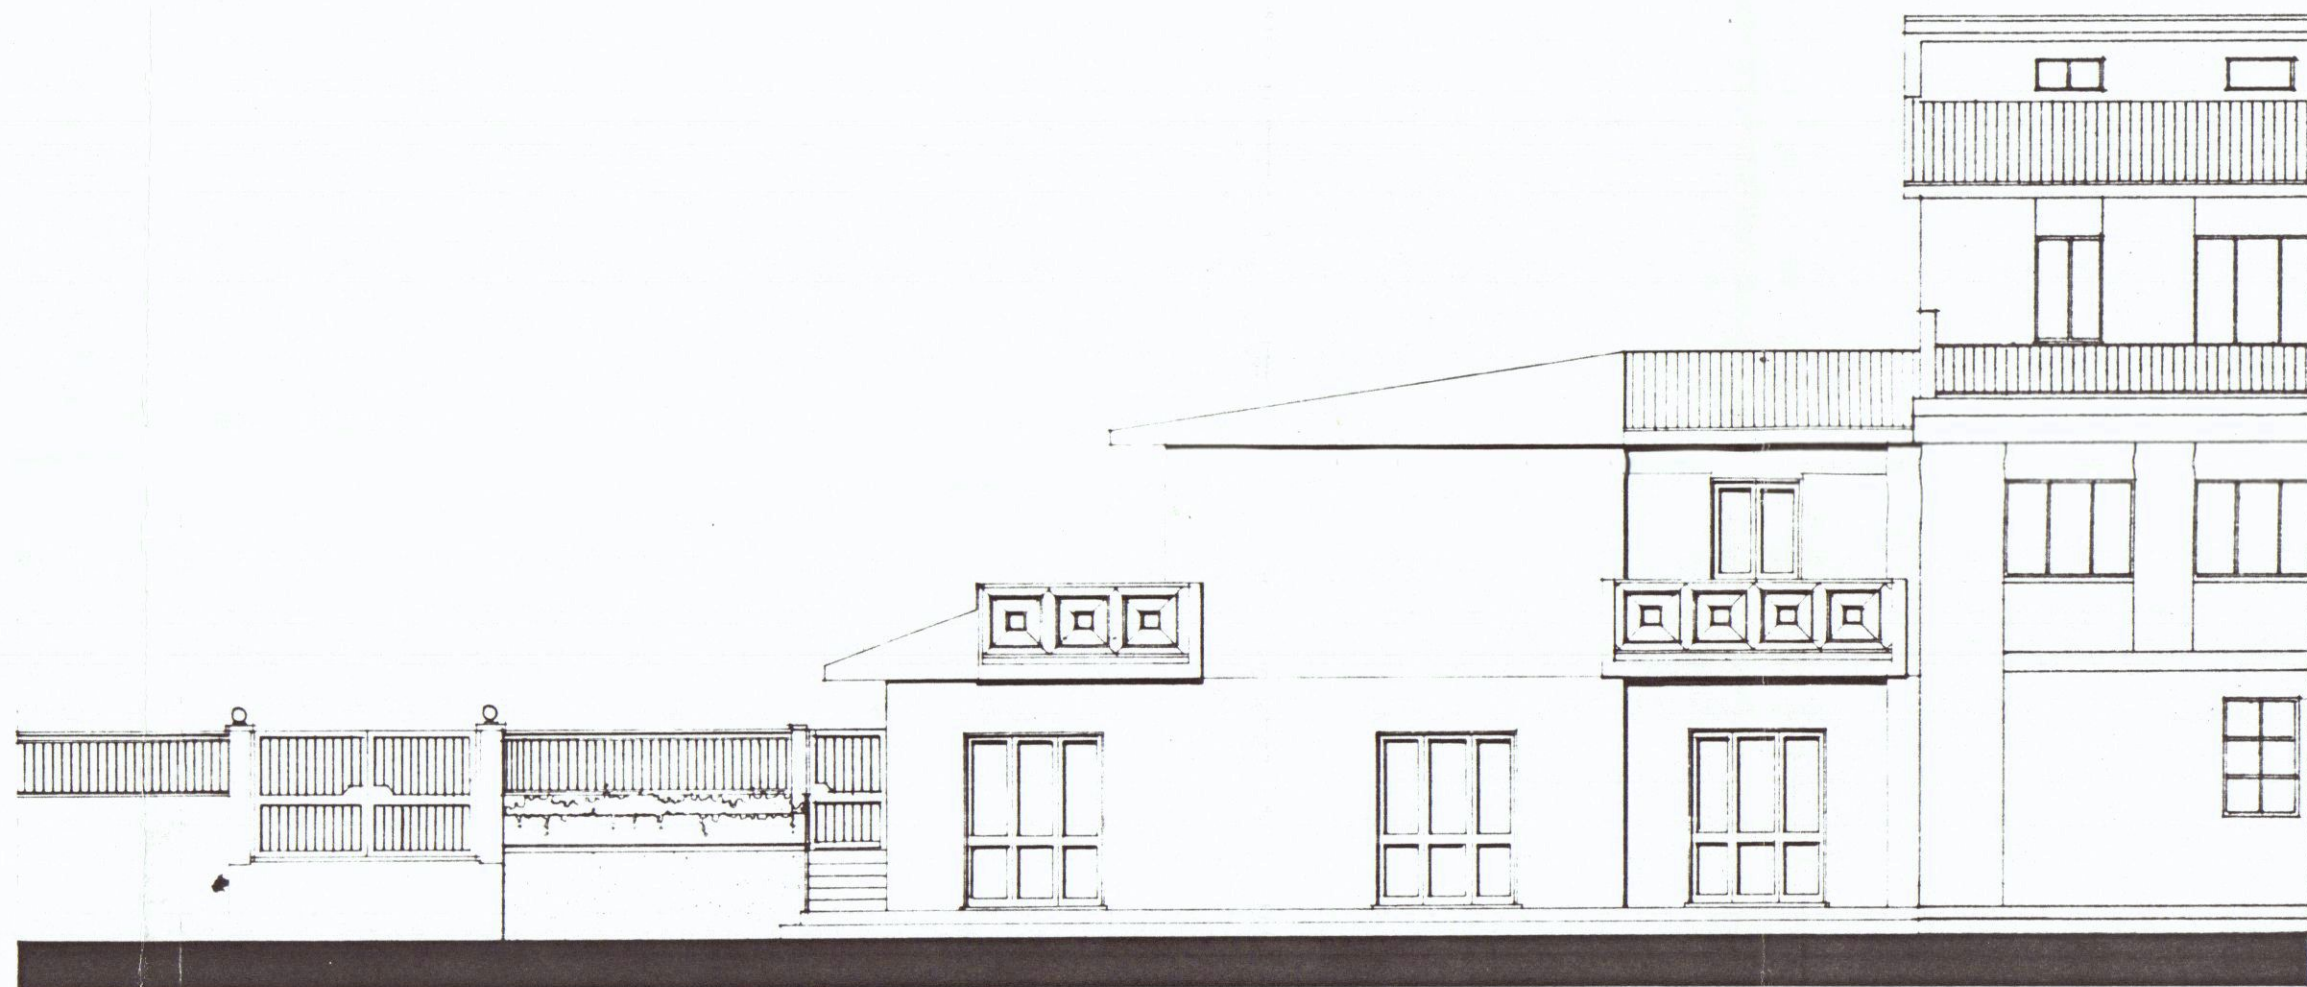


PROSPETTO EST

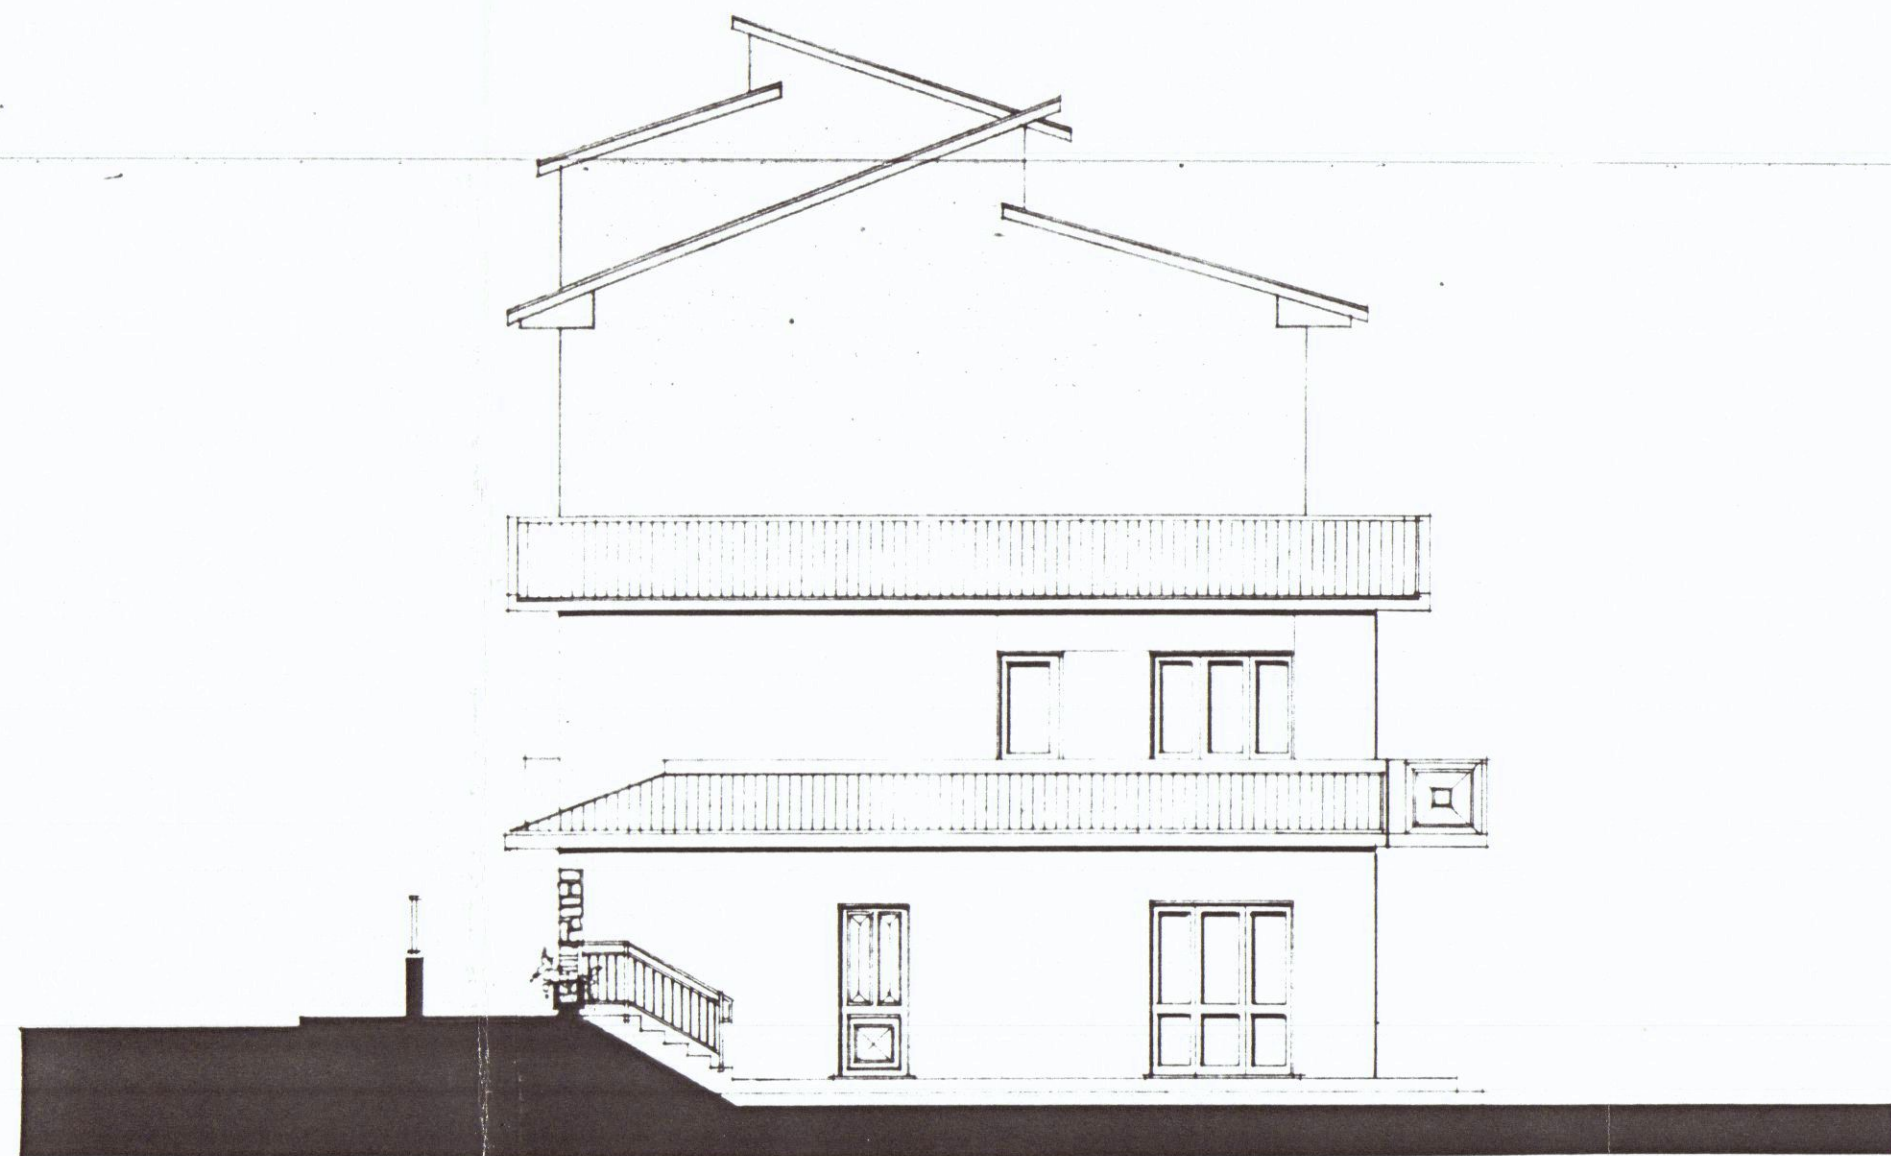

PROSPETTO SUD

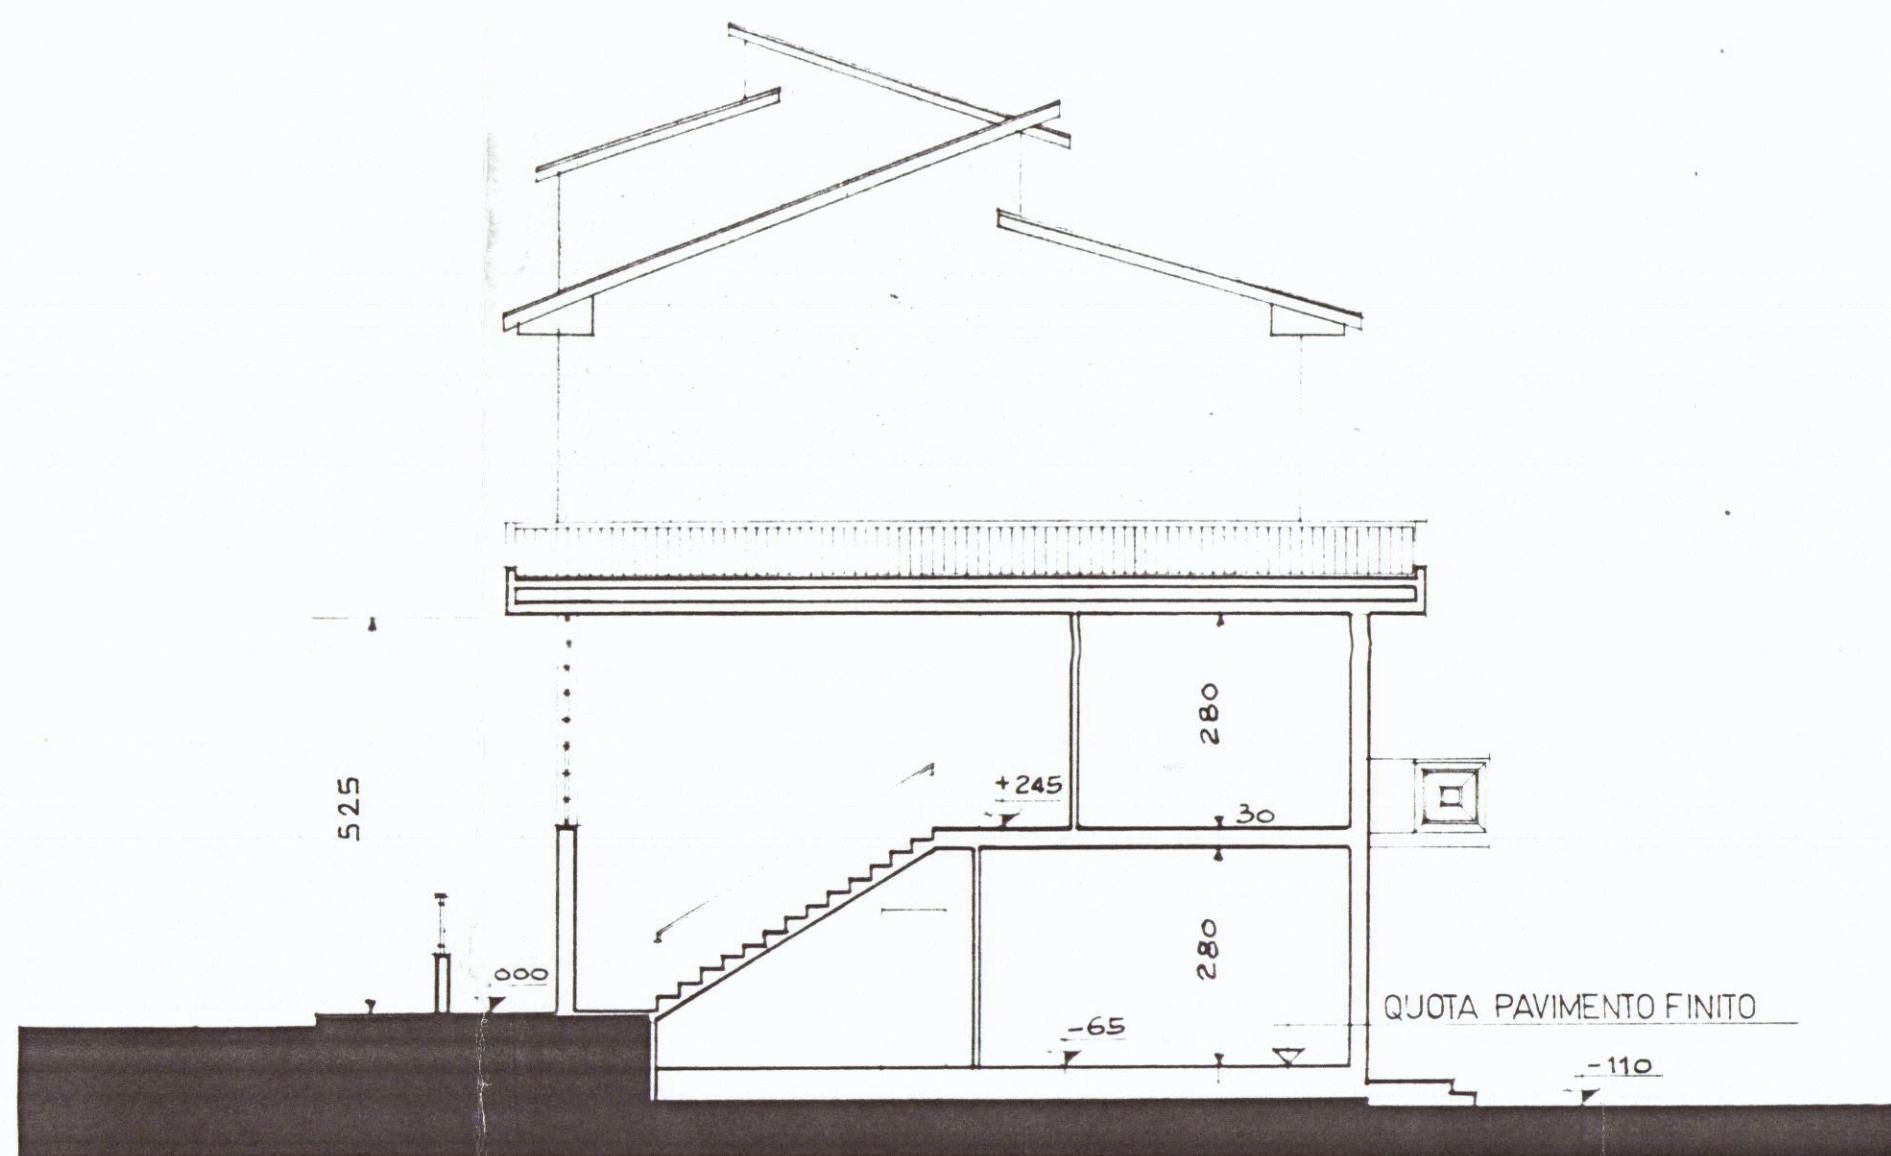

SEZIONE A.A.

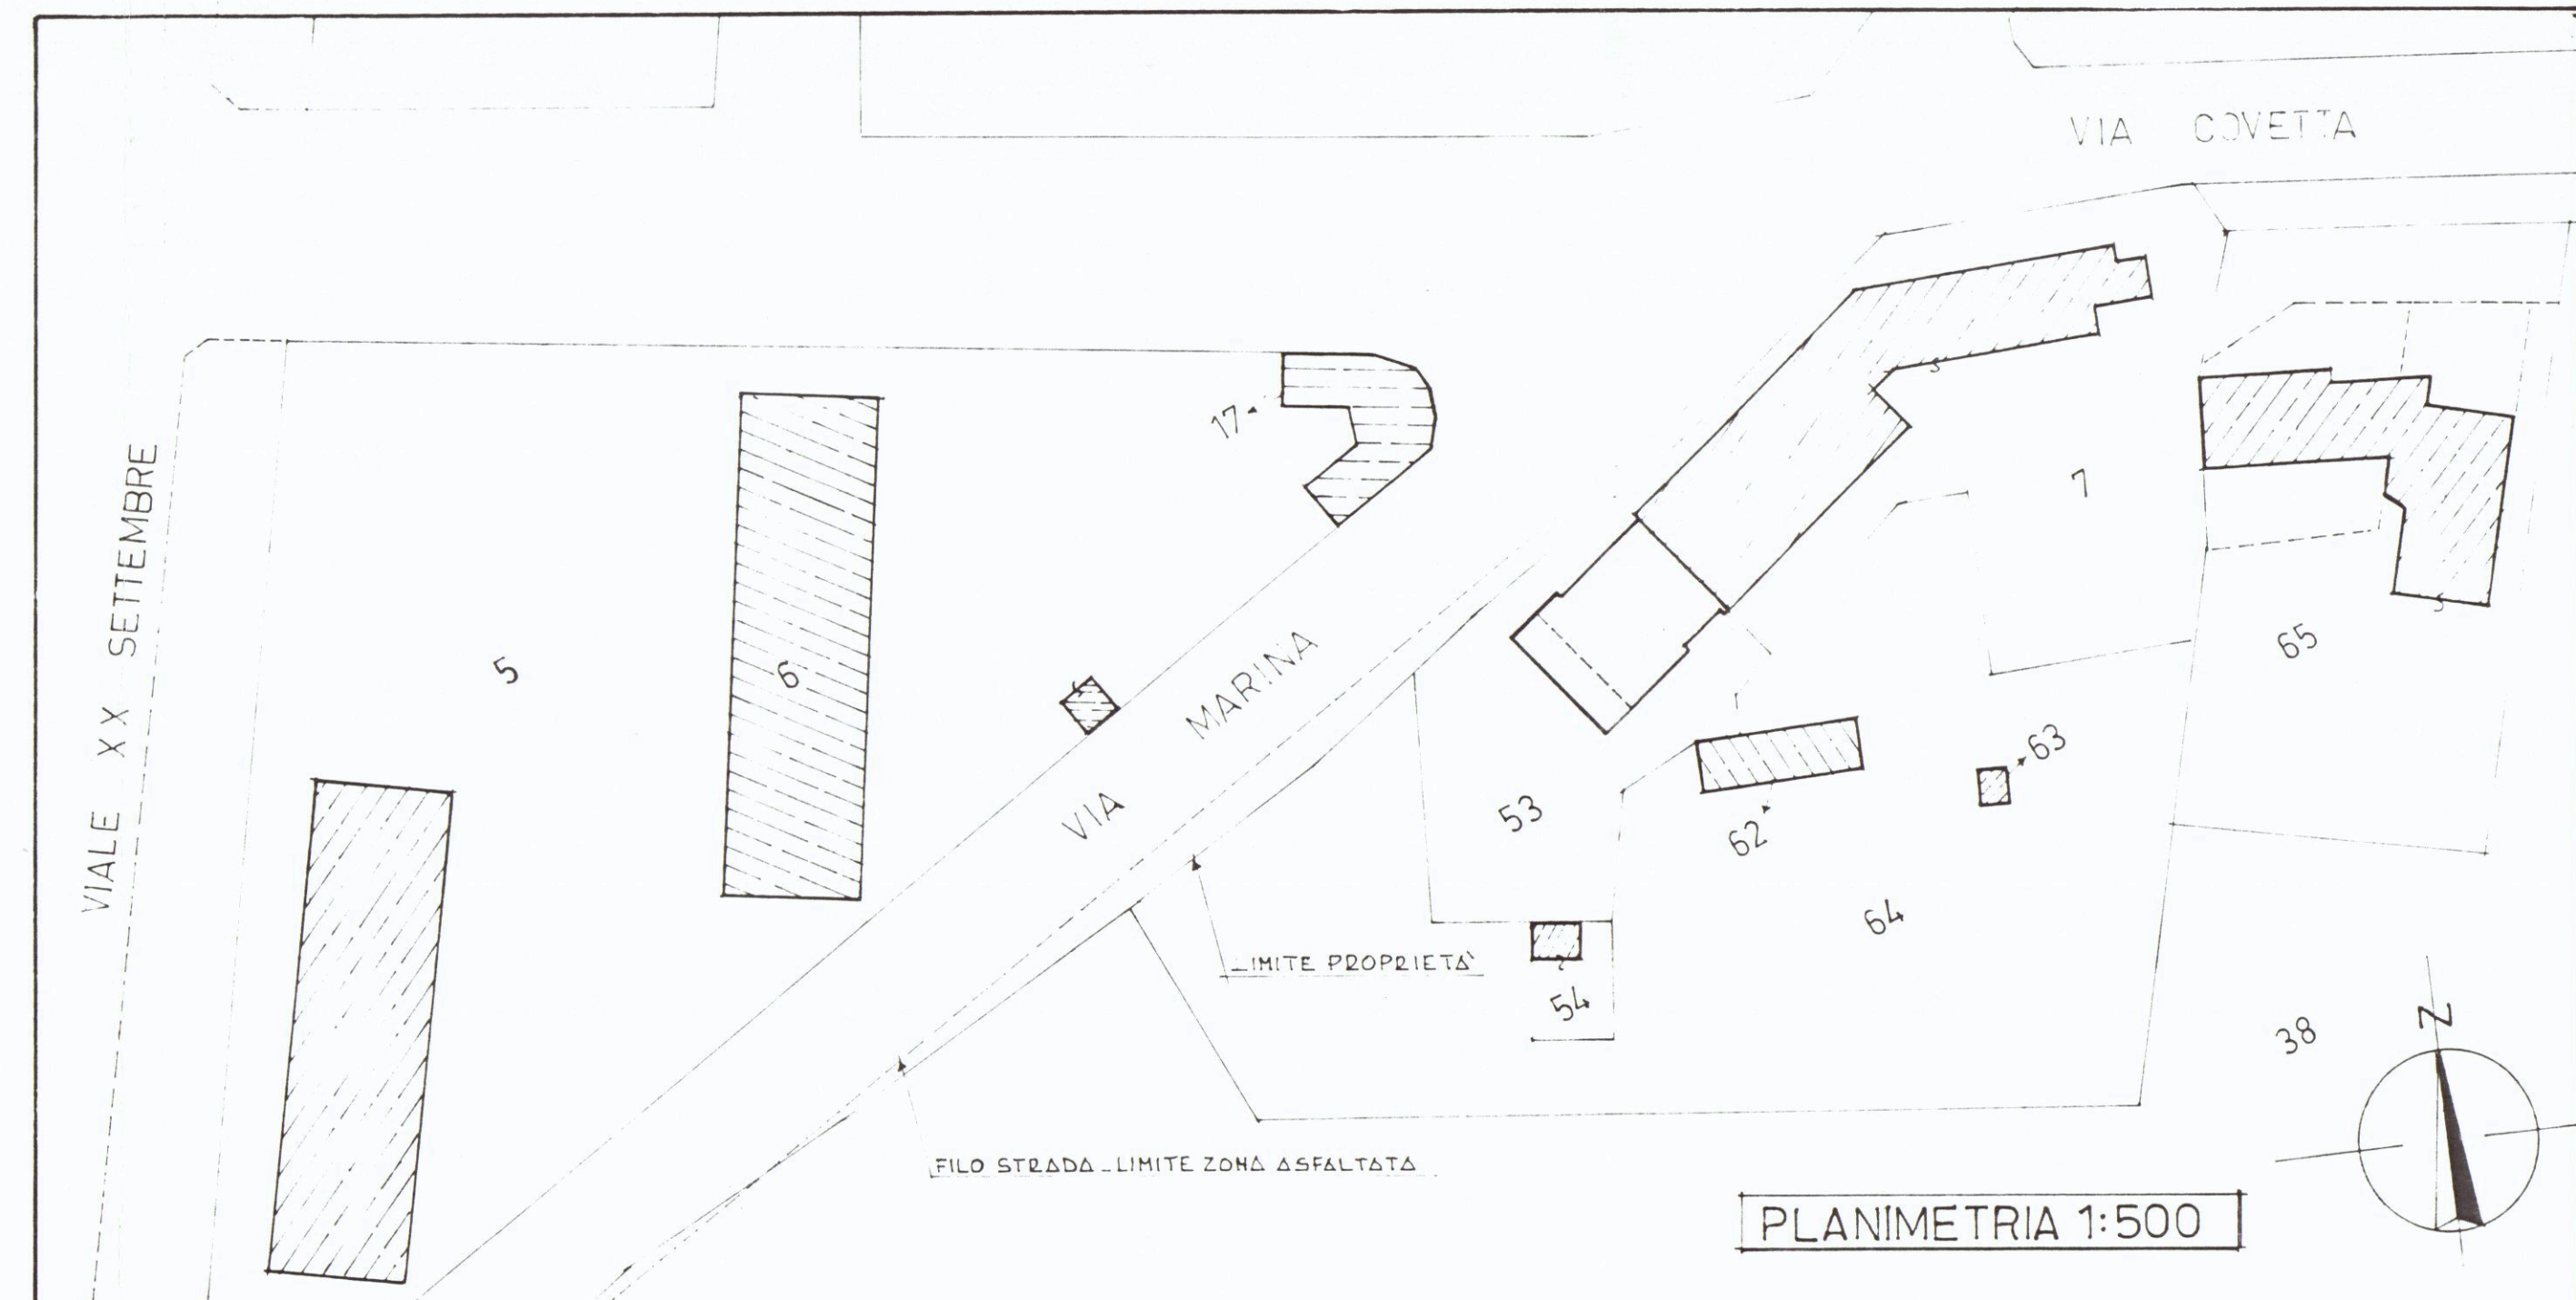

PLANIMETRIA 1:500

SUPERFICI OGGETTO DI CONDONO		TABELLA SUPERFICI E VOLUMI	
1-2-3-4		VOLUME SOPRASTRADA	
1	0.40 x 0.40 = 0.16	1	0.40 x 0.40 = 0.16
2	0.40 x 0.40 = 0.16	2	0.40 x 0.40 = 0.16
3	0.40 x 0.40 = 0.16	3	0.40 x 0.40 = 0.16
4	0.40 x 0.40 = 0.16	4	0.40 x 0.40 = 0.16
TOTALE mq 22.07		SOMMARIO mq 57.21 x 2.80 = mc 272.88	
5-6-7-8		VOLUME SOTTOSTRADA	
5	0.40 x 0.40 = 0.16	5	0.40 x 0.40 = 0.16
6	0.40 x 0.40 = 0.16	6	0.40 x 0.40 = 0.16
7	0.40 x 0.40 = 0.16	7	0.40 x 0.40 = 0.16
8	0.40 x 0.40 = 0.16	8	0.40 x 0.40 = 0.16
TOTALE mq 156.43 x 1.10 = mc 150.07		SOMMARIO mq 156.43 x 1.10 = mc 150.07	