



PROGETTAZIONE: STUDIO TECNICO ARCH. LUIGI OSTROGOVICH GALLERIA RAFFAELLO SANZIO 4/10 54100 MASSA TEL. 337/259554			
COMMITTENTI: <i>GALLI IOSE</i> VATINNO GRAZIA GALLI NANDO GALLI ELDA e			
08.07.2011	2° USCITA	OSTROGOVICH	OSTROGOVICH
DATA	DESCRIZIONE	DIS.	CONTR.
PROPRIETÀ: <i>Galli Iose</i> <i>Vatinno Grazia</i> <i>Galli Nando</i> <i>Galli Elida</i> GALLI IOSE VATINNO GRAZIA GALLI NANDO GALLI ELDA		FILE ART. 140 L.R.T. N 1/2005	
OGGETTO: Elaborato grafico per ART. 140 L.R.T. N 1/2005 FABBRICATO SITO IN V.LE XX SETTEMBRE 206 CARRARA (MS) 54033		SCALA 1:100	TAVOLA 2
TITOLO: Tavola Integrativa Planimetrie Catastali - Stato Attuale - Stato di Raffronto			

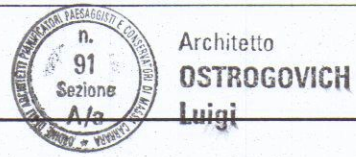


Luigi Ostrogovich **APPROVATO**

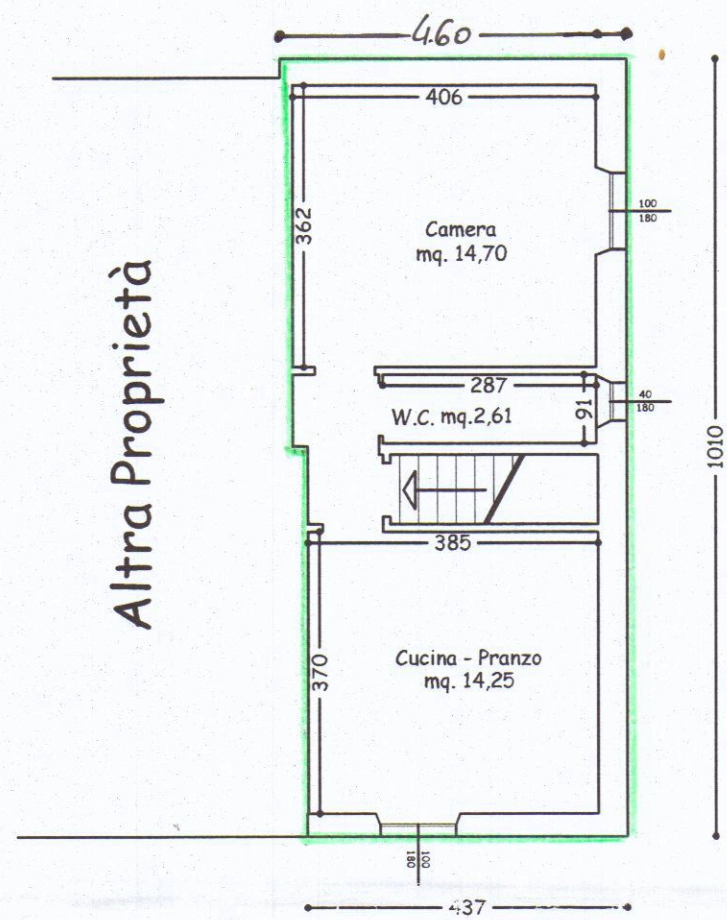


Pianta Piano Primo


Stato Attuale

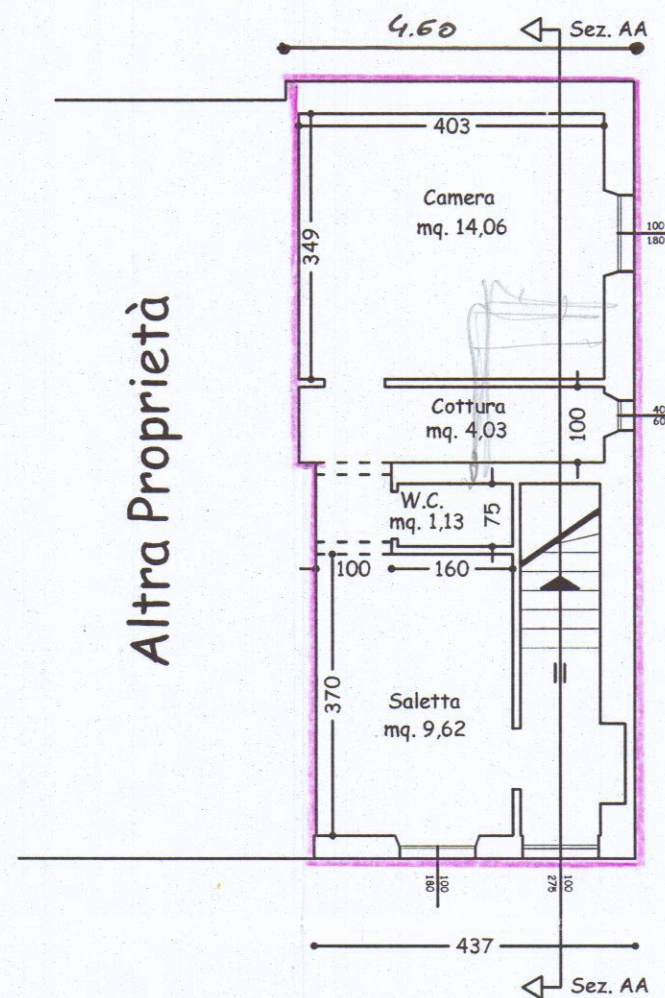

Pianta Piano Terra

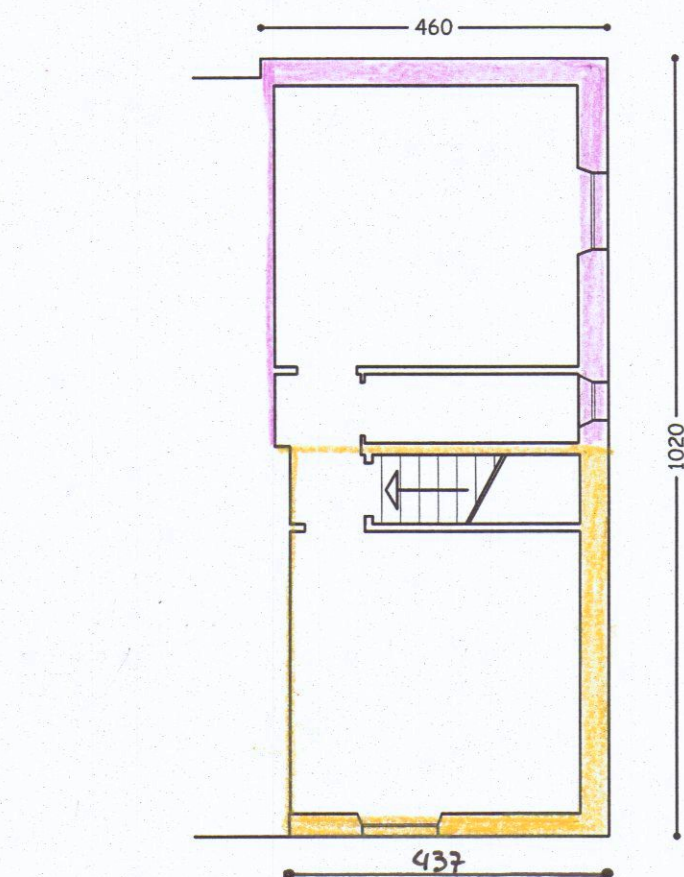

Pianta Piano Primo

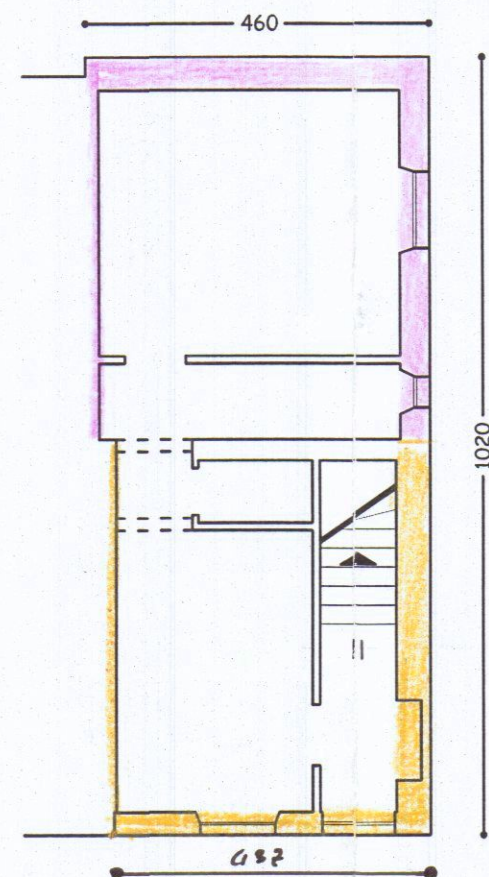


Pianta Piano Terra

Stato di Raffronto


Planimetrie Catastali
prima dell'Atto di
vendita del 22/12/1966

Proprietà
Galli Iose

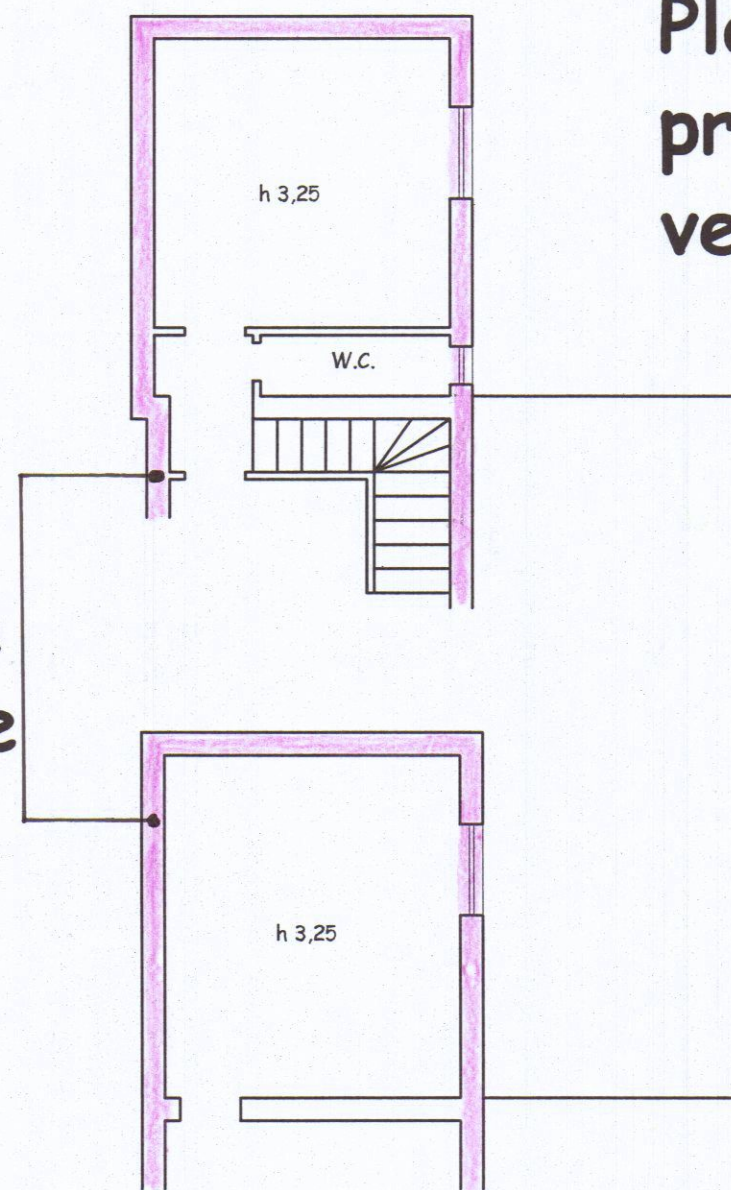

Pianta Piano Primo

Pianta Piano Terra

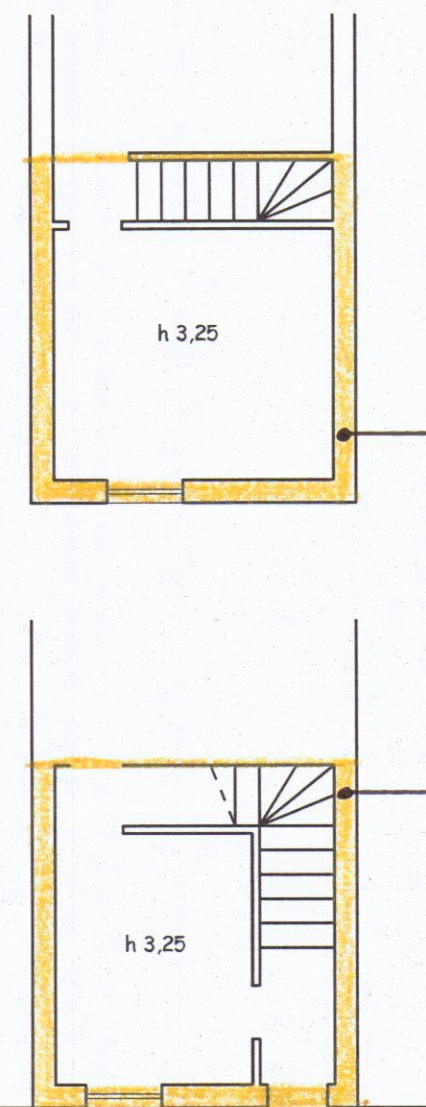

Proprietà
Frediani
Fenisia



Pianta Piano Terra

Camera mq. 14,06 rap. illum. (100X180) = mq 7,81
Cottura mq. 4.03 rap. illum. (40X60) = mq 16,79
W.C. mq. 1,13
Saletta mq. 9,62 rap. illum. (100X180) = mq 5,34

Pianta Piano Primo

Camera mq. 14,70 rap. illum. (100X180) = mq 8,16
W.C. mq. 2,61 rap. illum. (40X180) = mq. 3,63
Cucina Pranzo mq. 14,25 rap. illum. (100X180) = mq 7,92

Pianta Piano
Primo

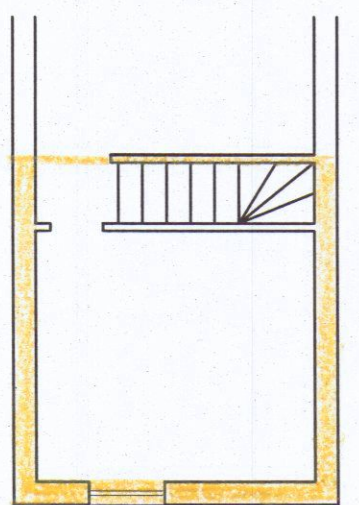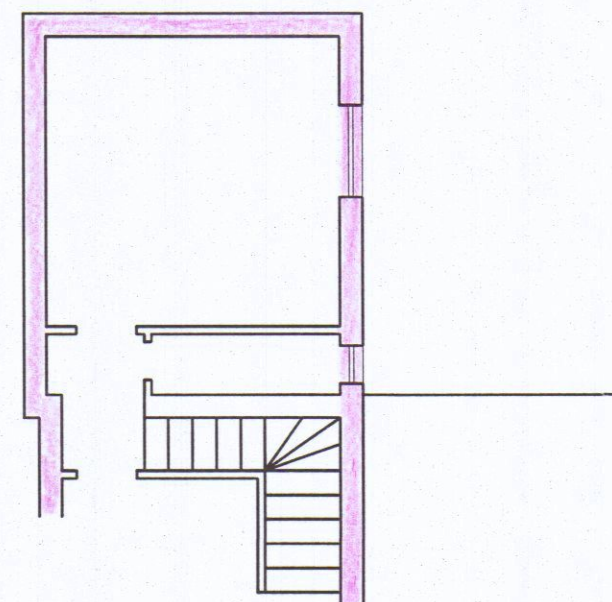

Pianta Piano
Terra

