

2 TITOLO PROGETTO DI RISTRUTTURAZIONE
DI UN EDIFICIO AD USO DI CIVILE ABITAZIONE
E FONDO DA COMMERCIO SITO IN AVENZA, CARRARA


oggetto STATO DI PROGETTO

committente MA, ELLE S.r.l. data


progettisti Dott. Arch. Bianca Maria Torri scala
Dott. Arch. Rodolfo Bassani 1:100

COPIA PER IL COMUNE

REGIONE TOSCANA
Ufficio del Genio Civile di Massa Carrara
Elaborato allegato alla denuncia presentata
ai sensi della Legge n. 641/74 e L.R. n. 58/82
e Legge n. 1086/1971 - Pratica S. n. 744
Massa, n. 2 SEI. 1994

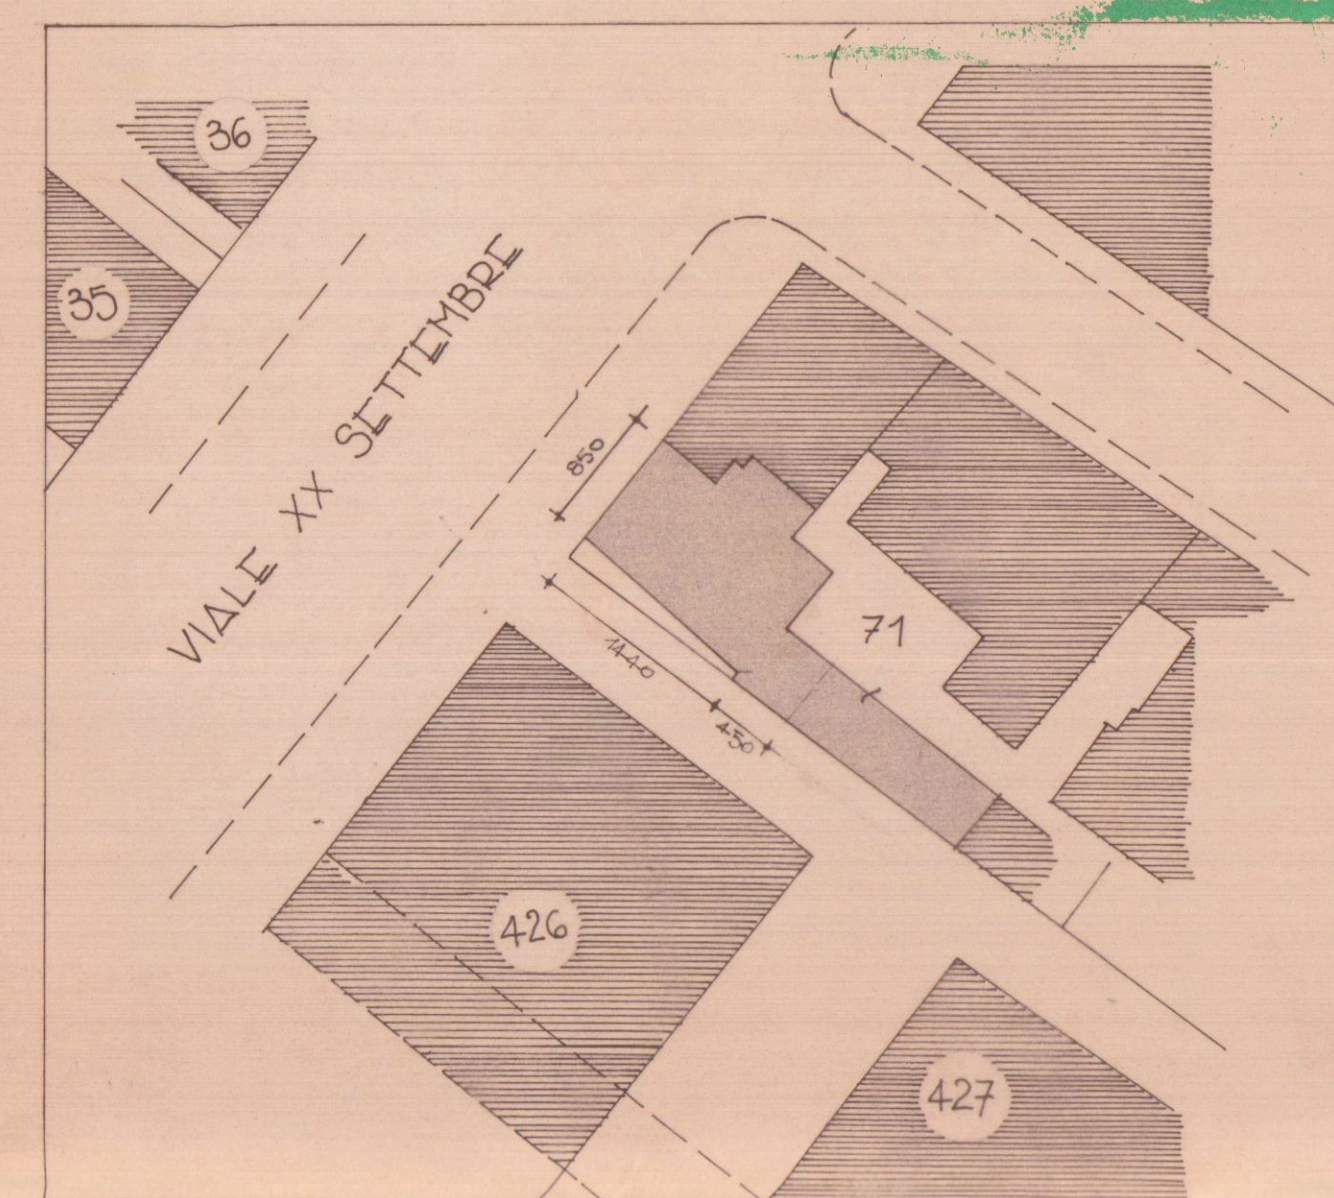


PLANIMETRIA in scala 1:500

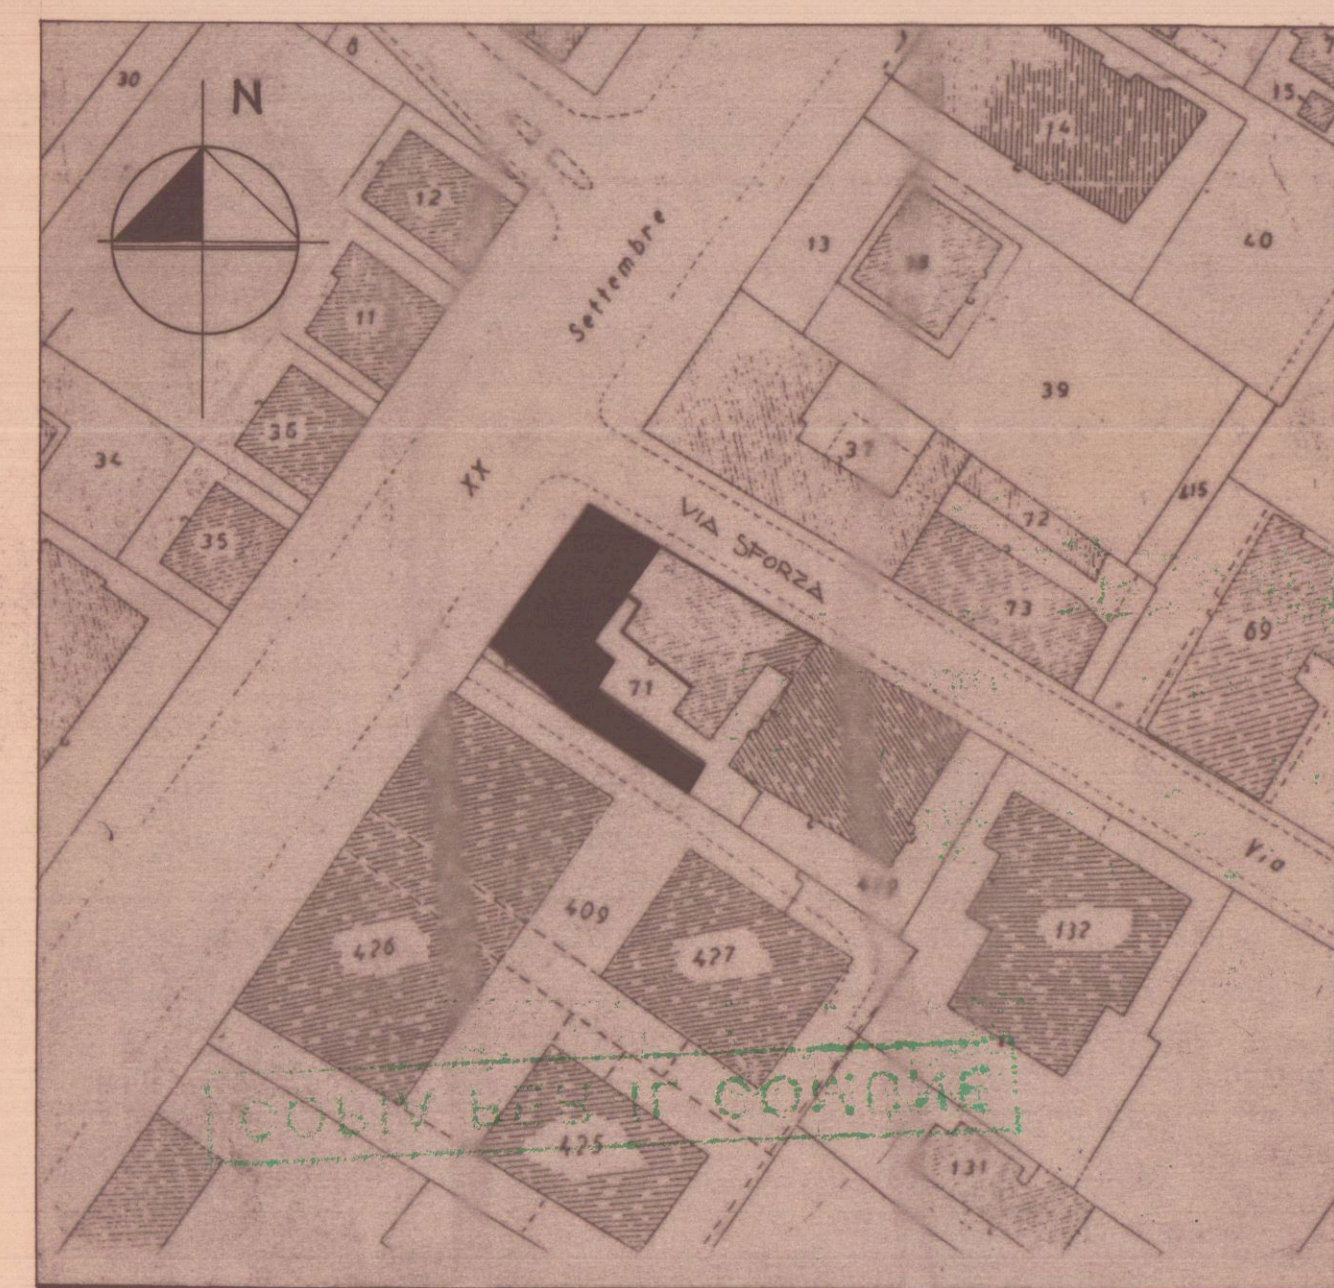


PLANIMETRIA CATASTALE in scala 1:1000

FOGLIO 81 MAPPALE 71

VIA CARLO E GIOVANNI SFORZA

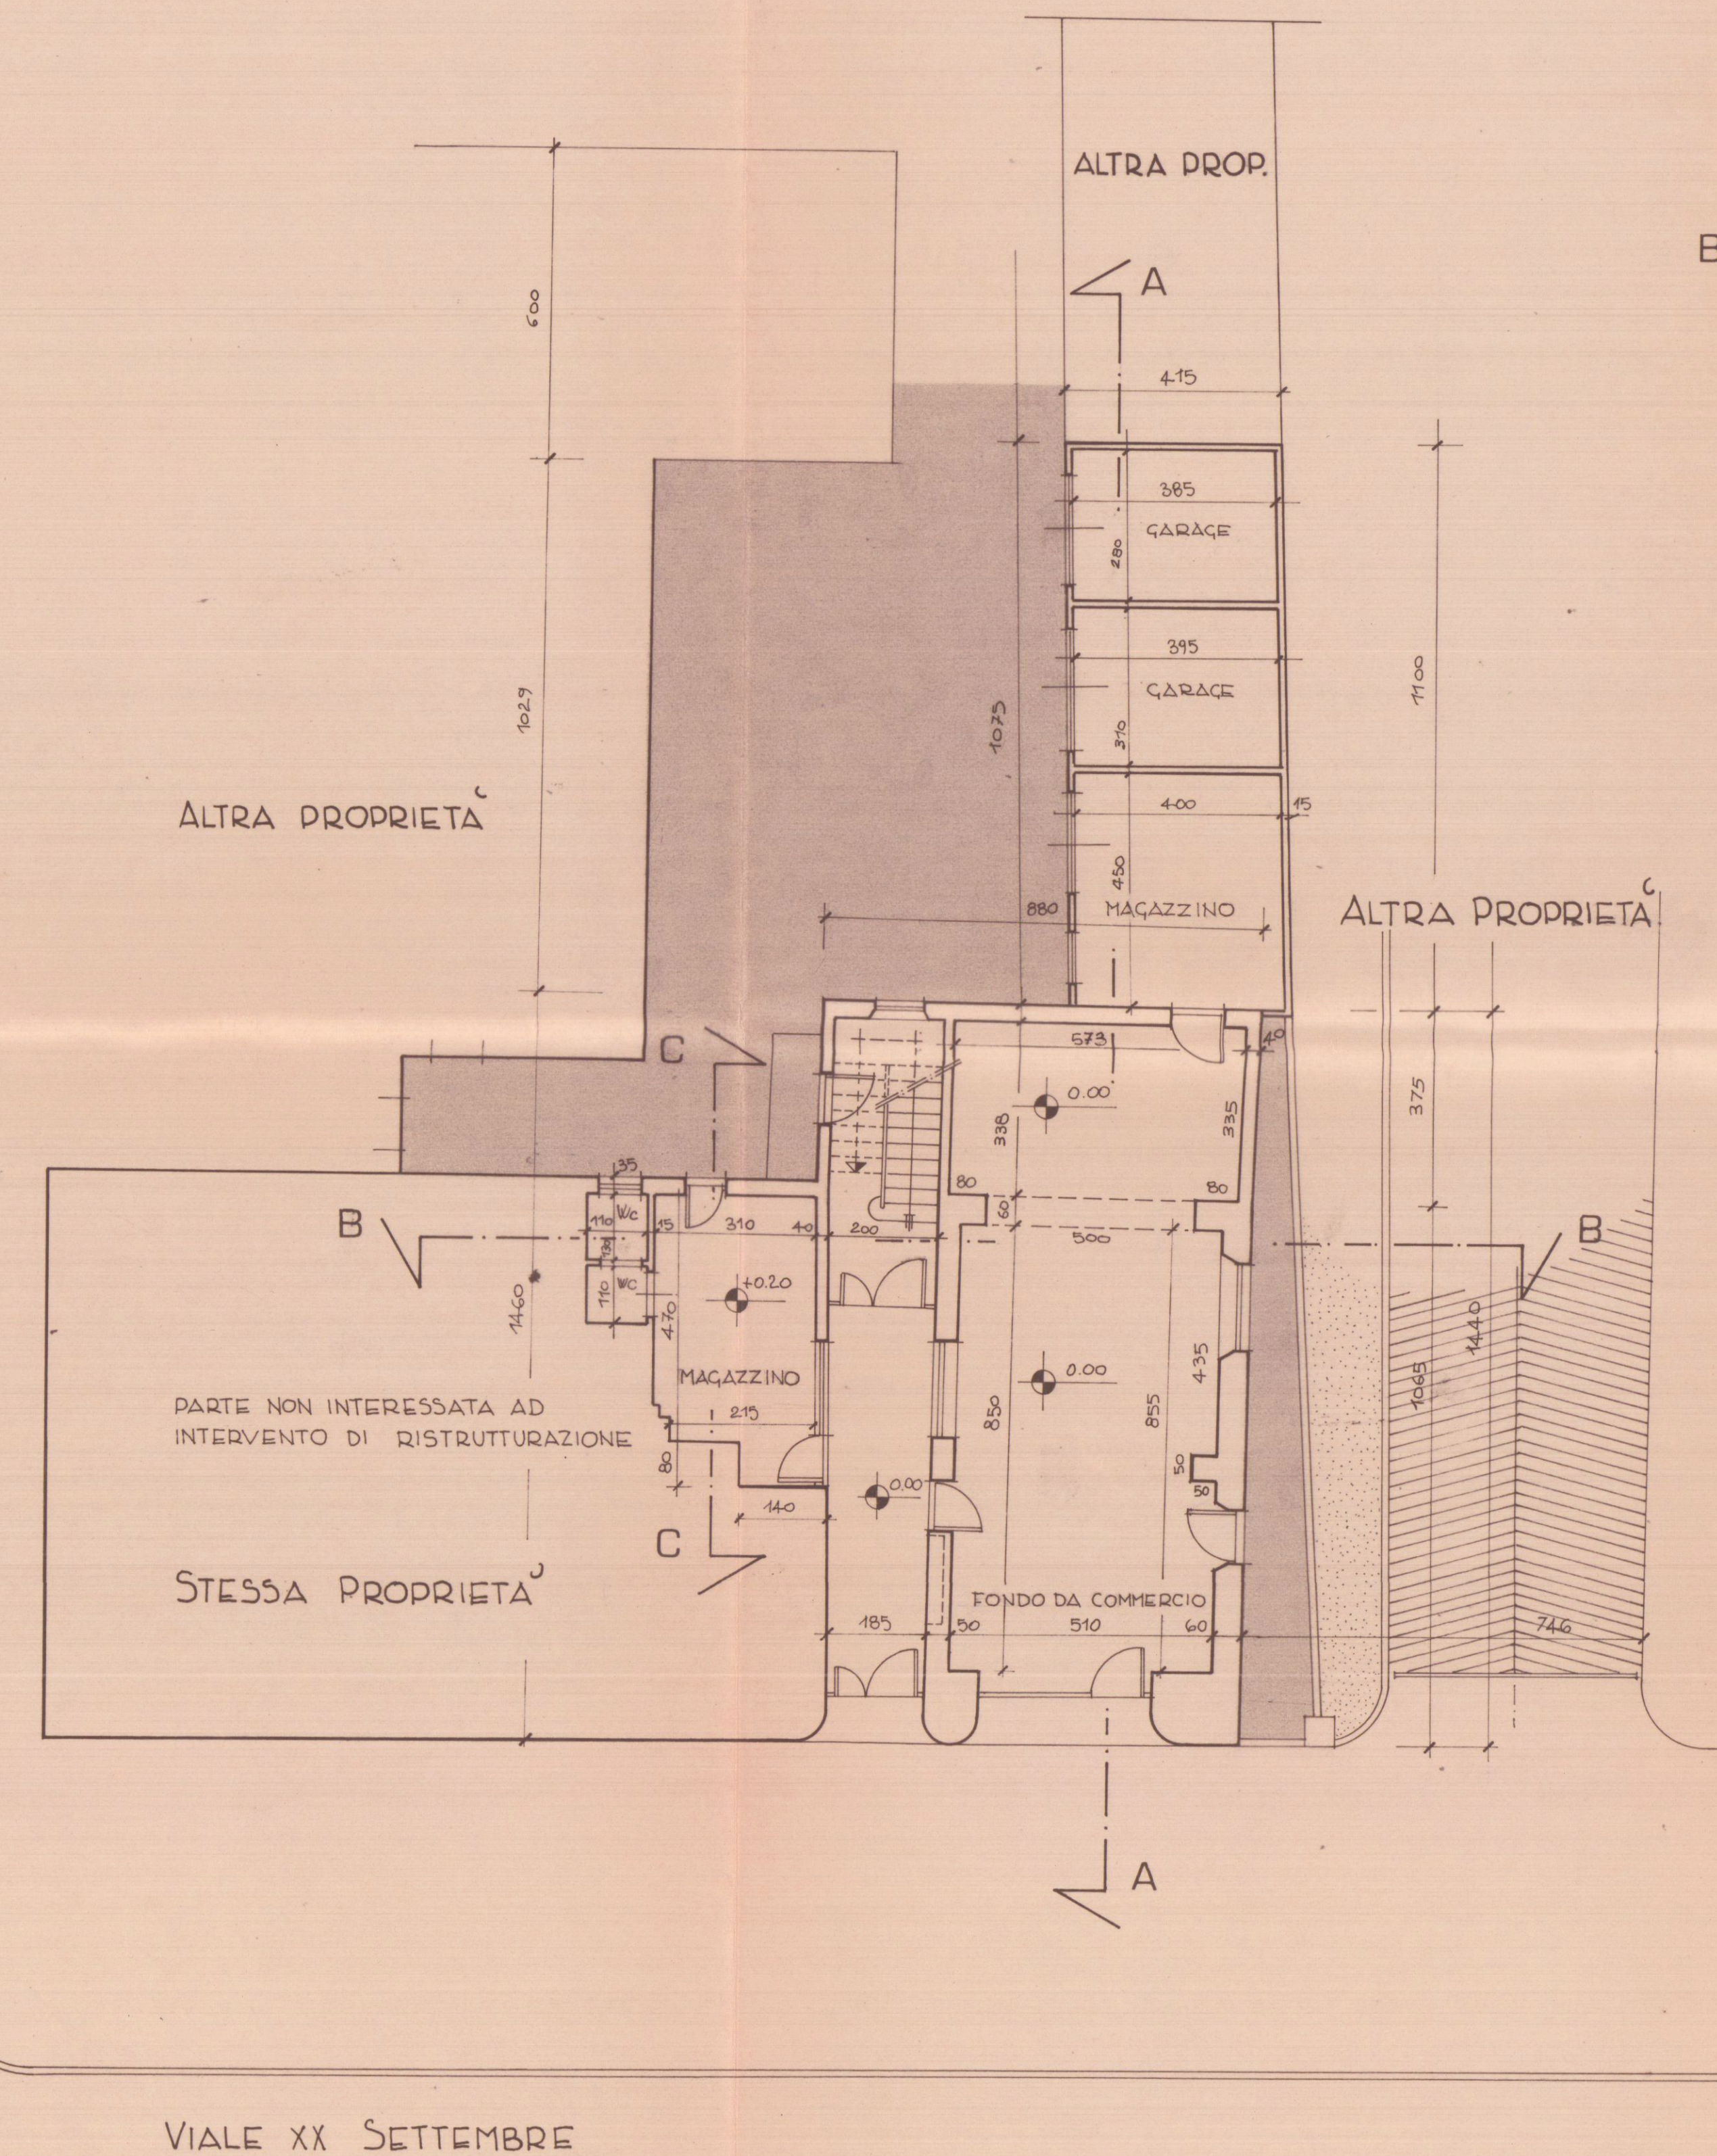


PIANTA PIANO TERRA

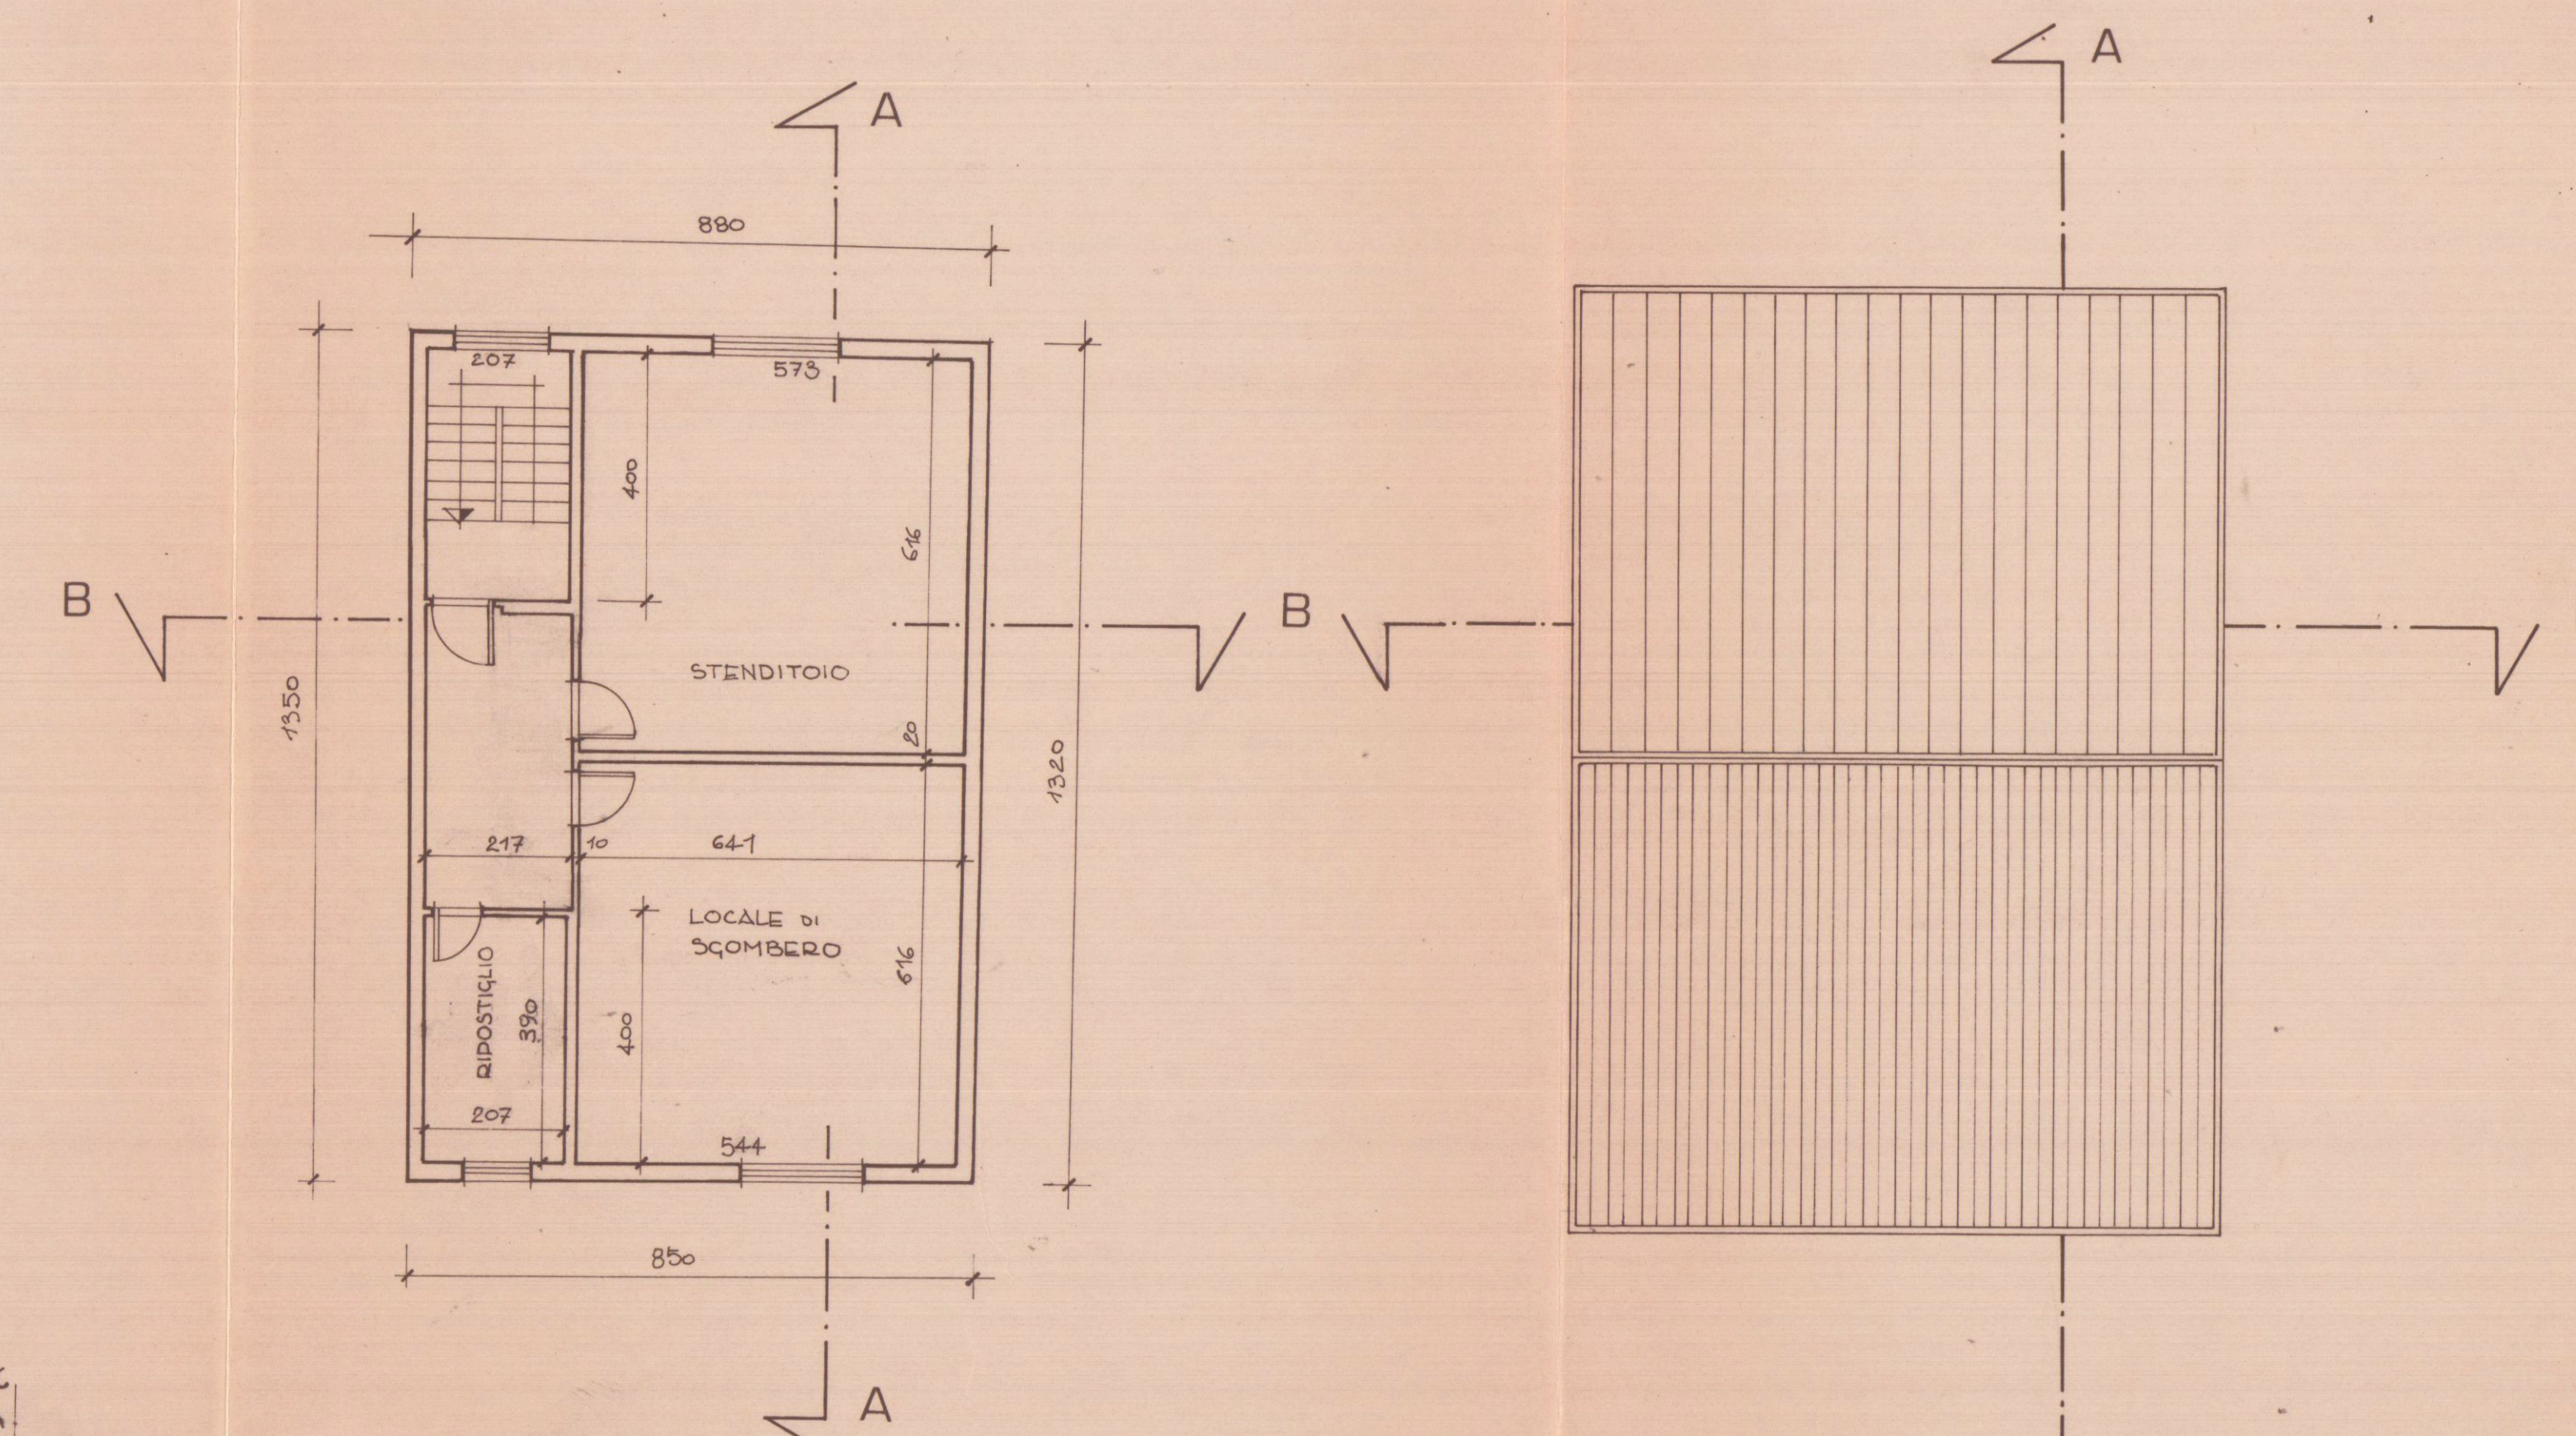


PIANTA PIANO SOTTOTETTO


PIANTA della COPERTURA

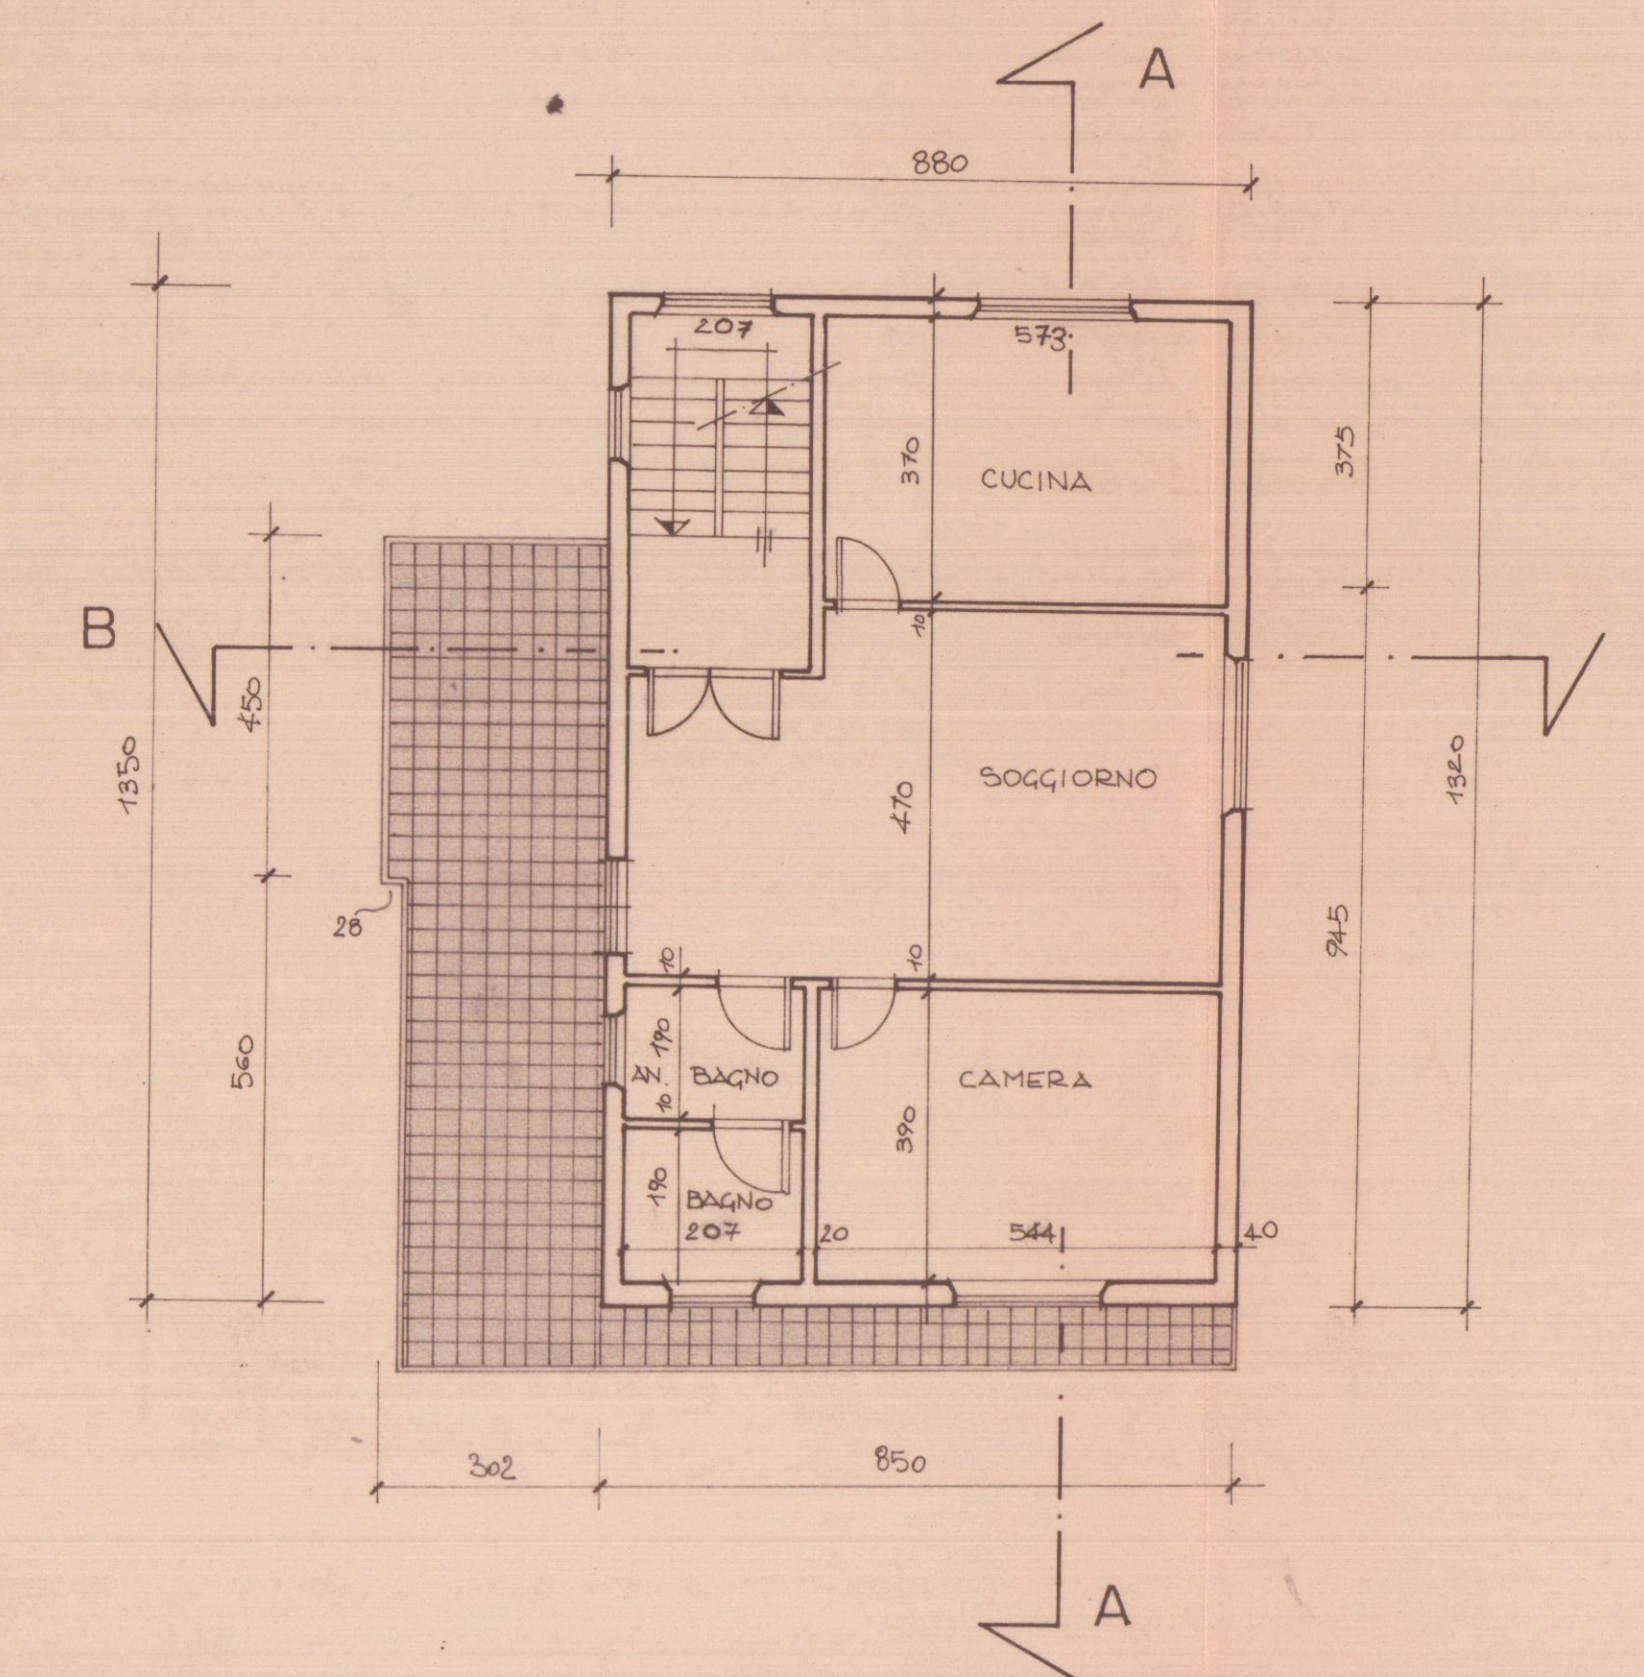


PIANTA PIANO PRIMO

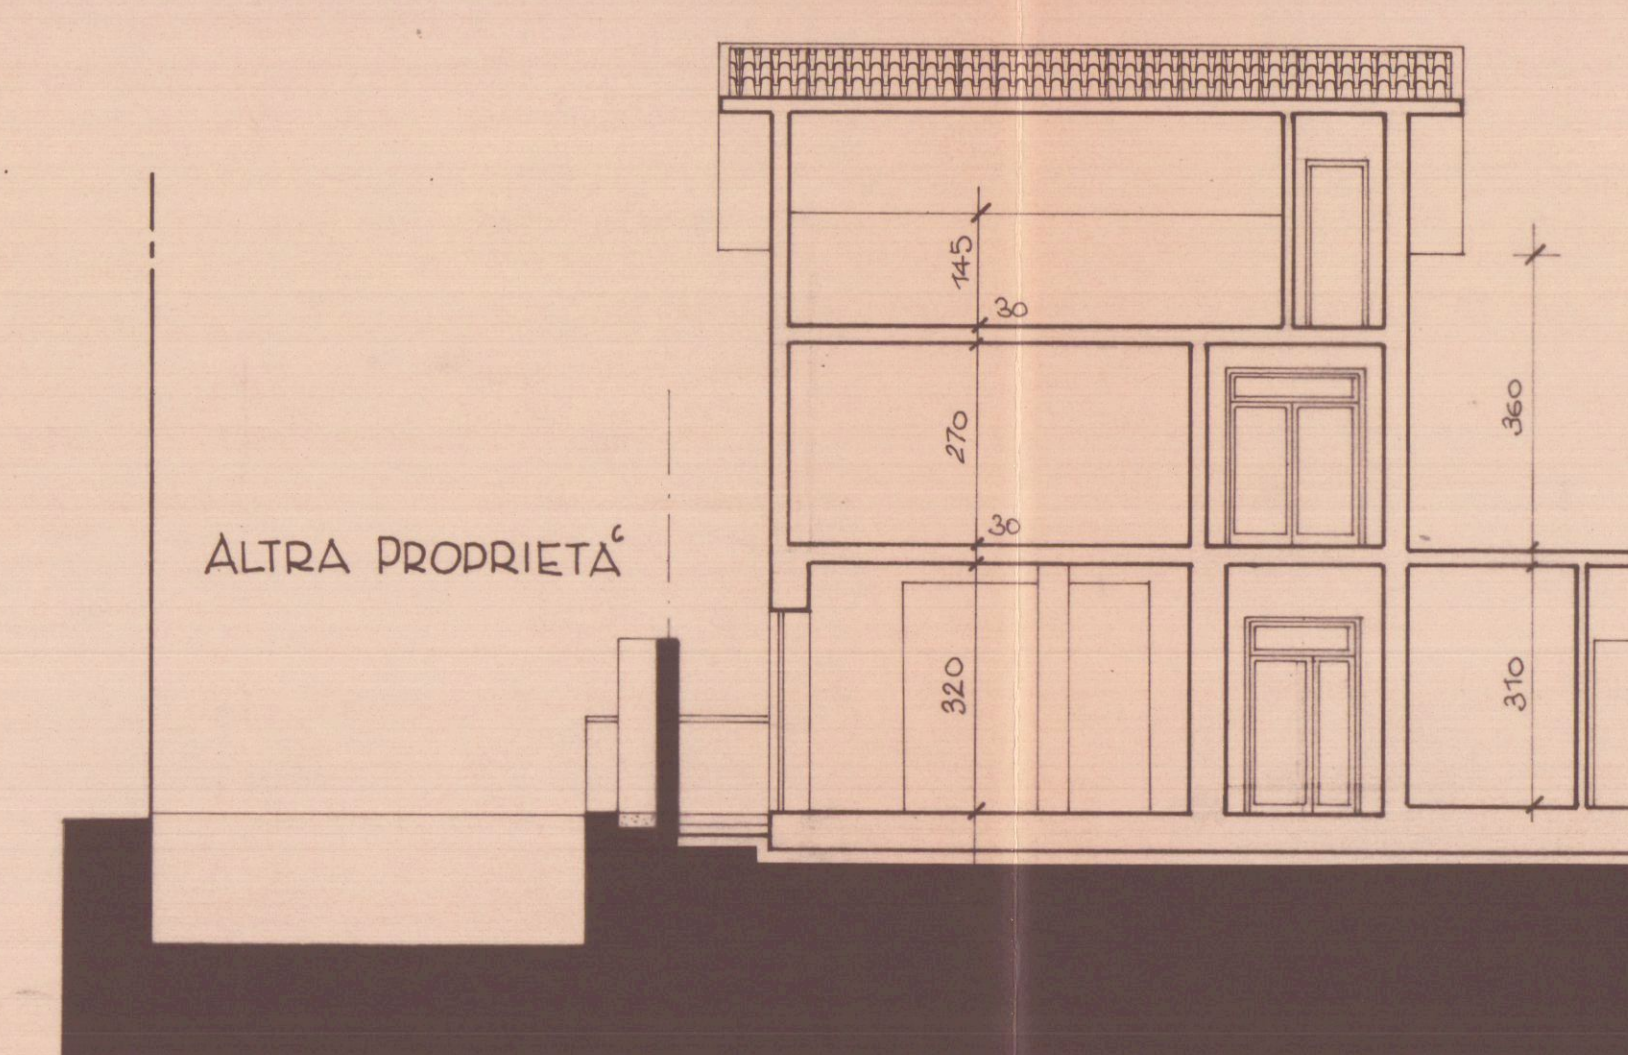


SEZIONE B-B

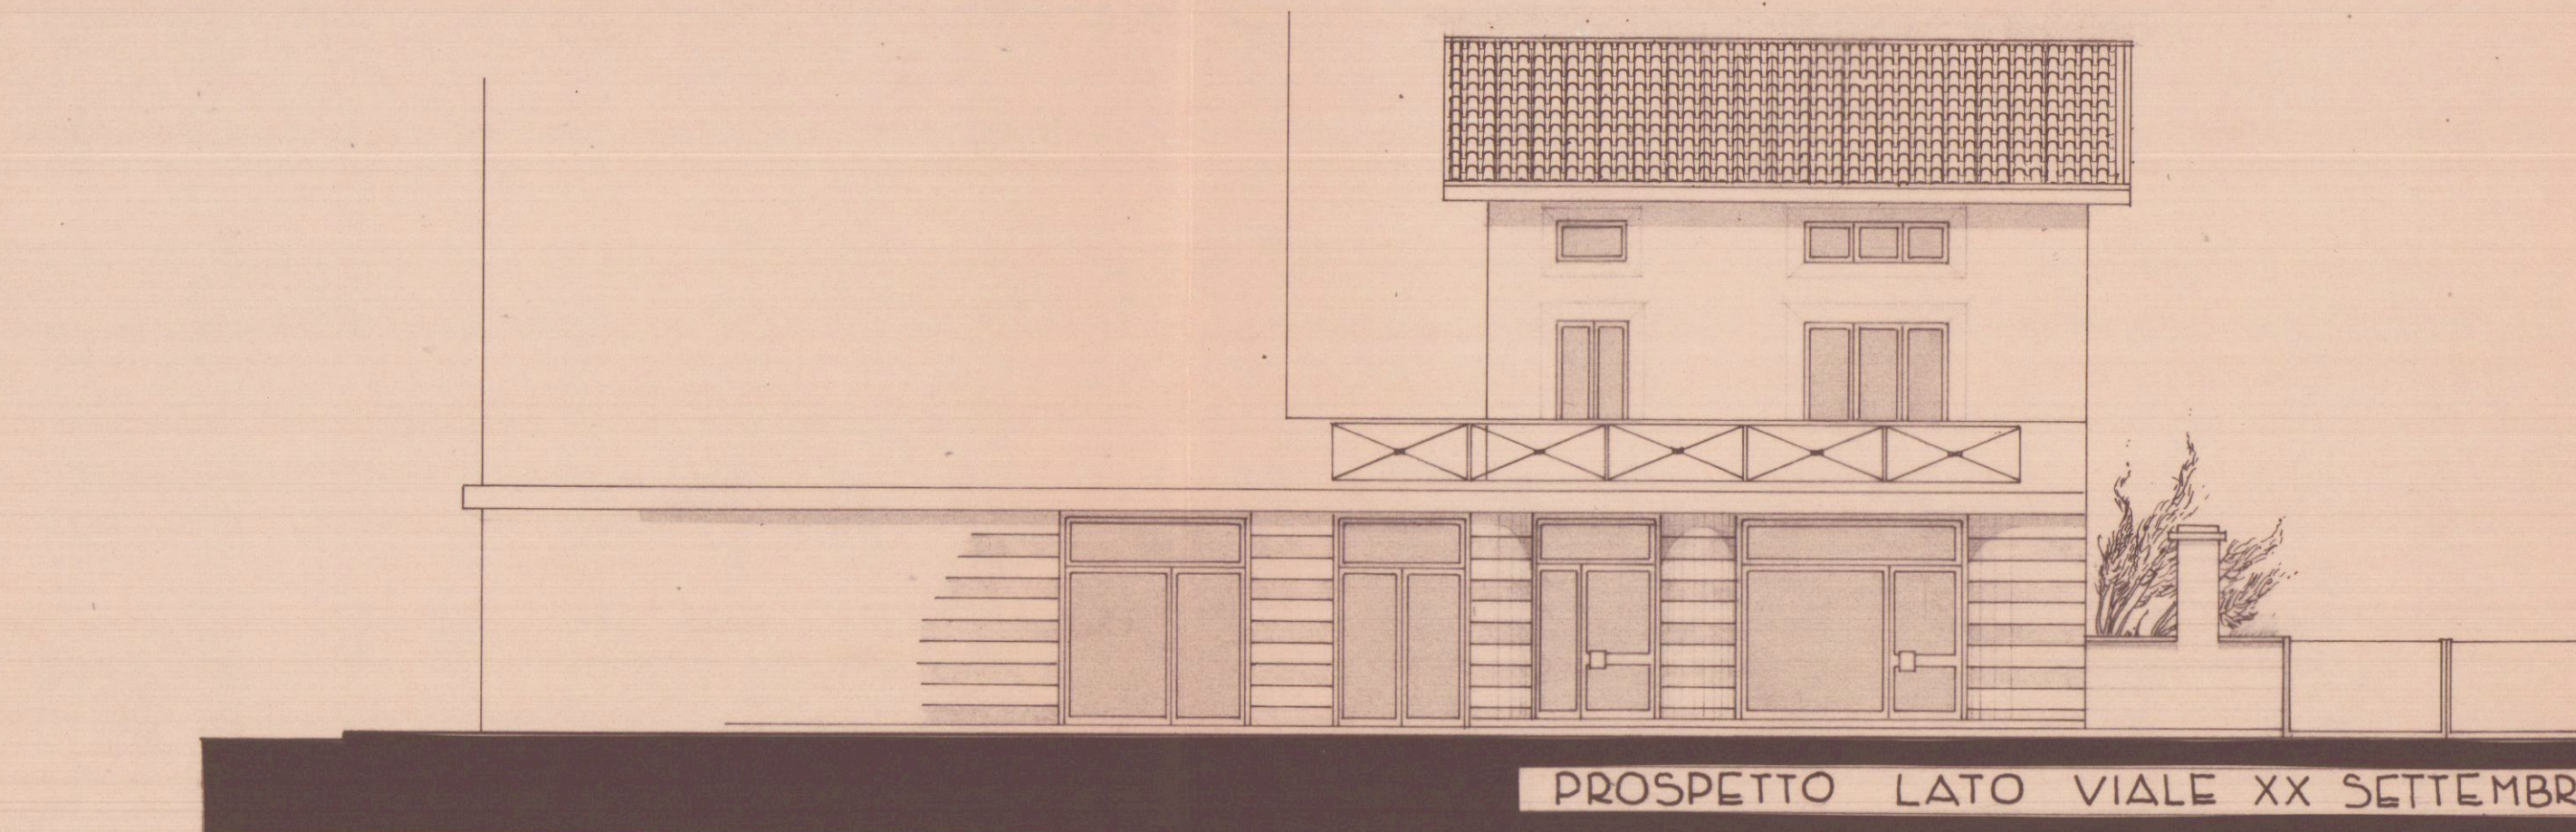

PROSPETTO LATO VIALE XX SETTEMBRE

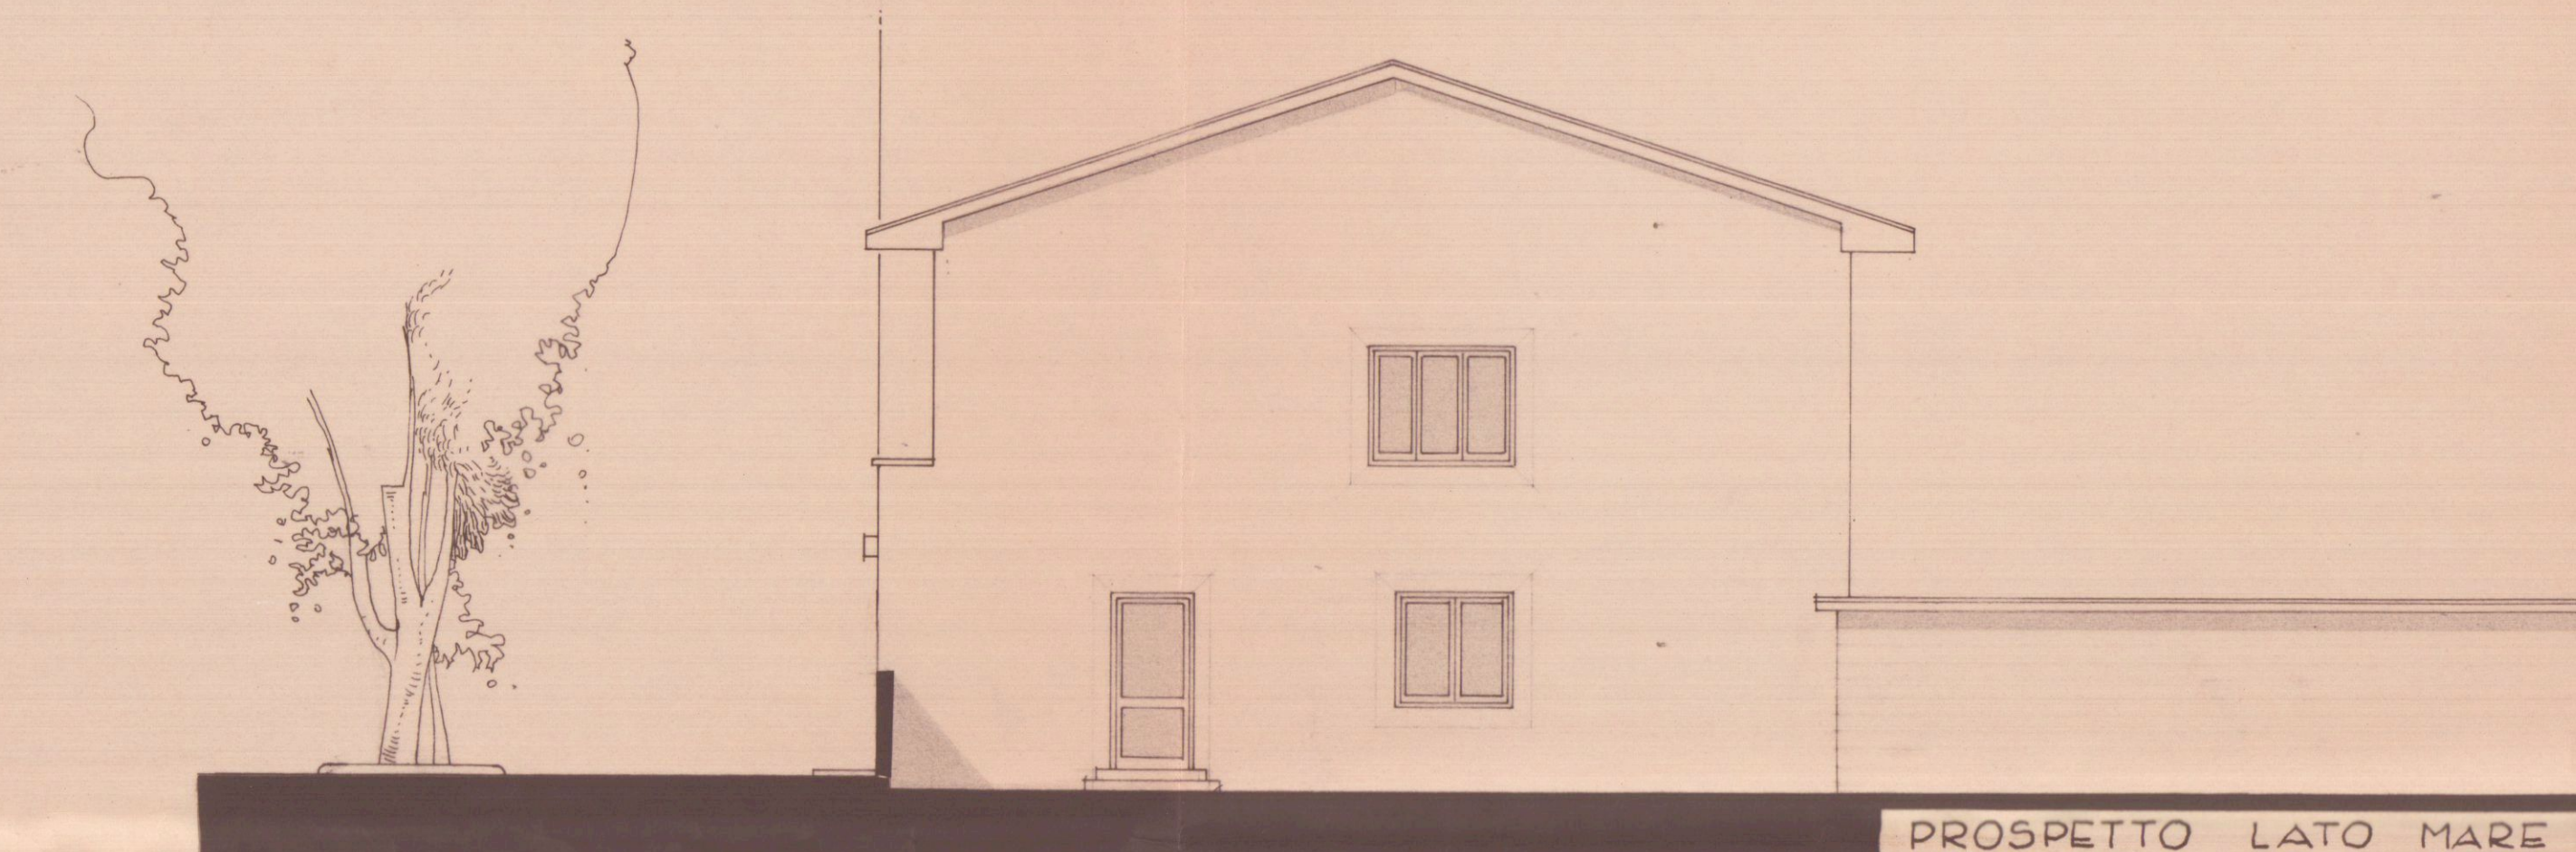


PROSPETTO LATO MARE

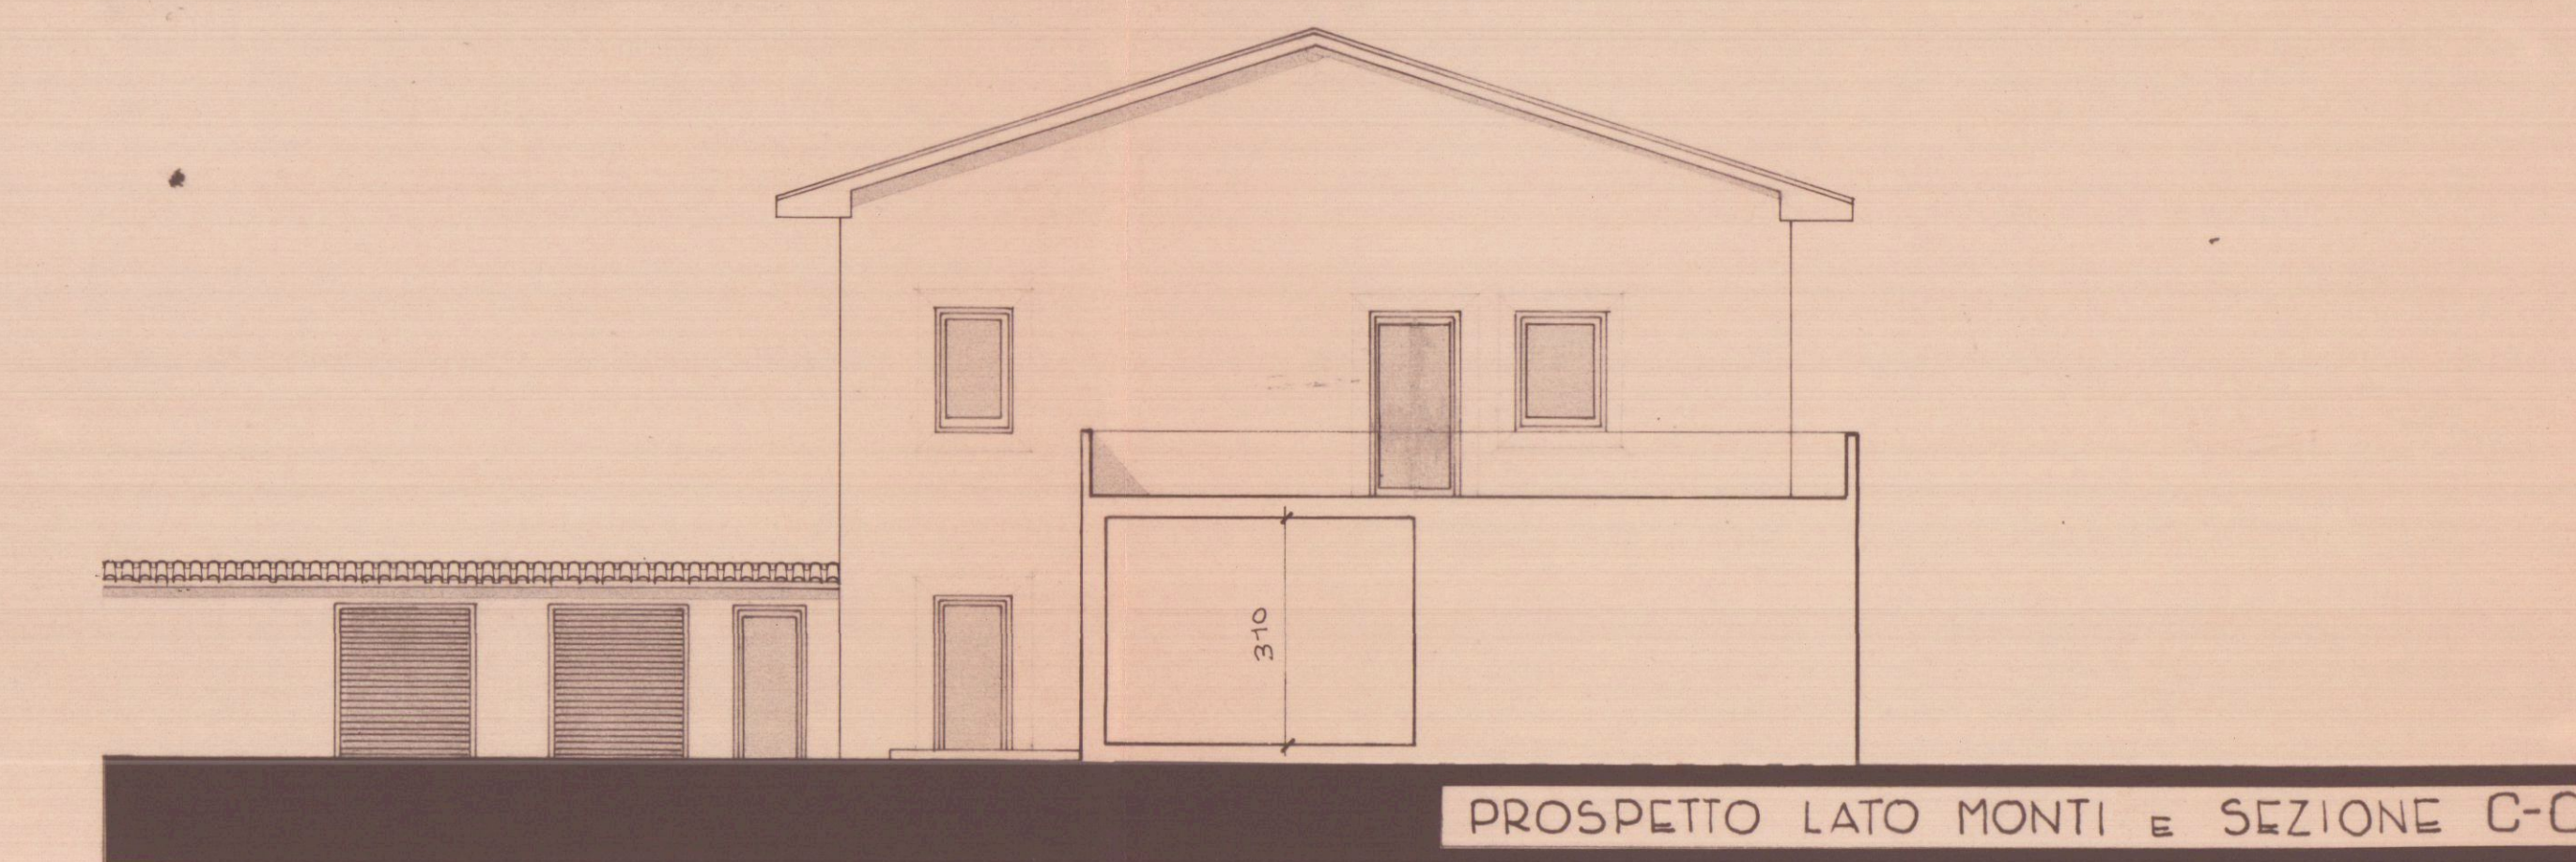

PROSPETTO LATO MONTI e SEZIONE C-C




PROSPETTO LATO MASSA

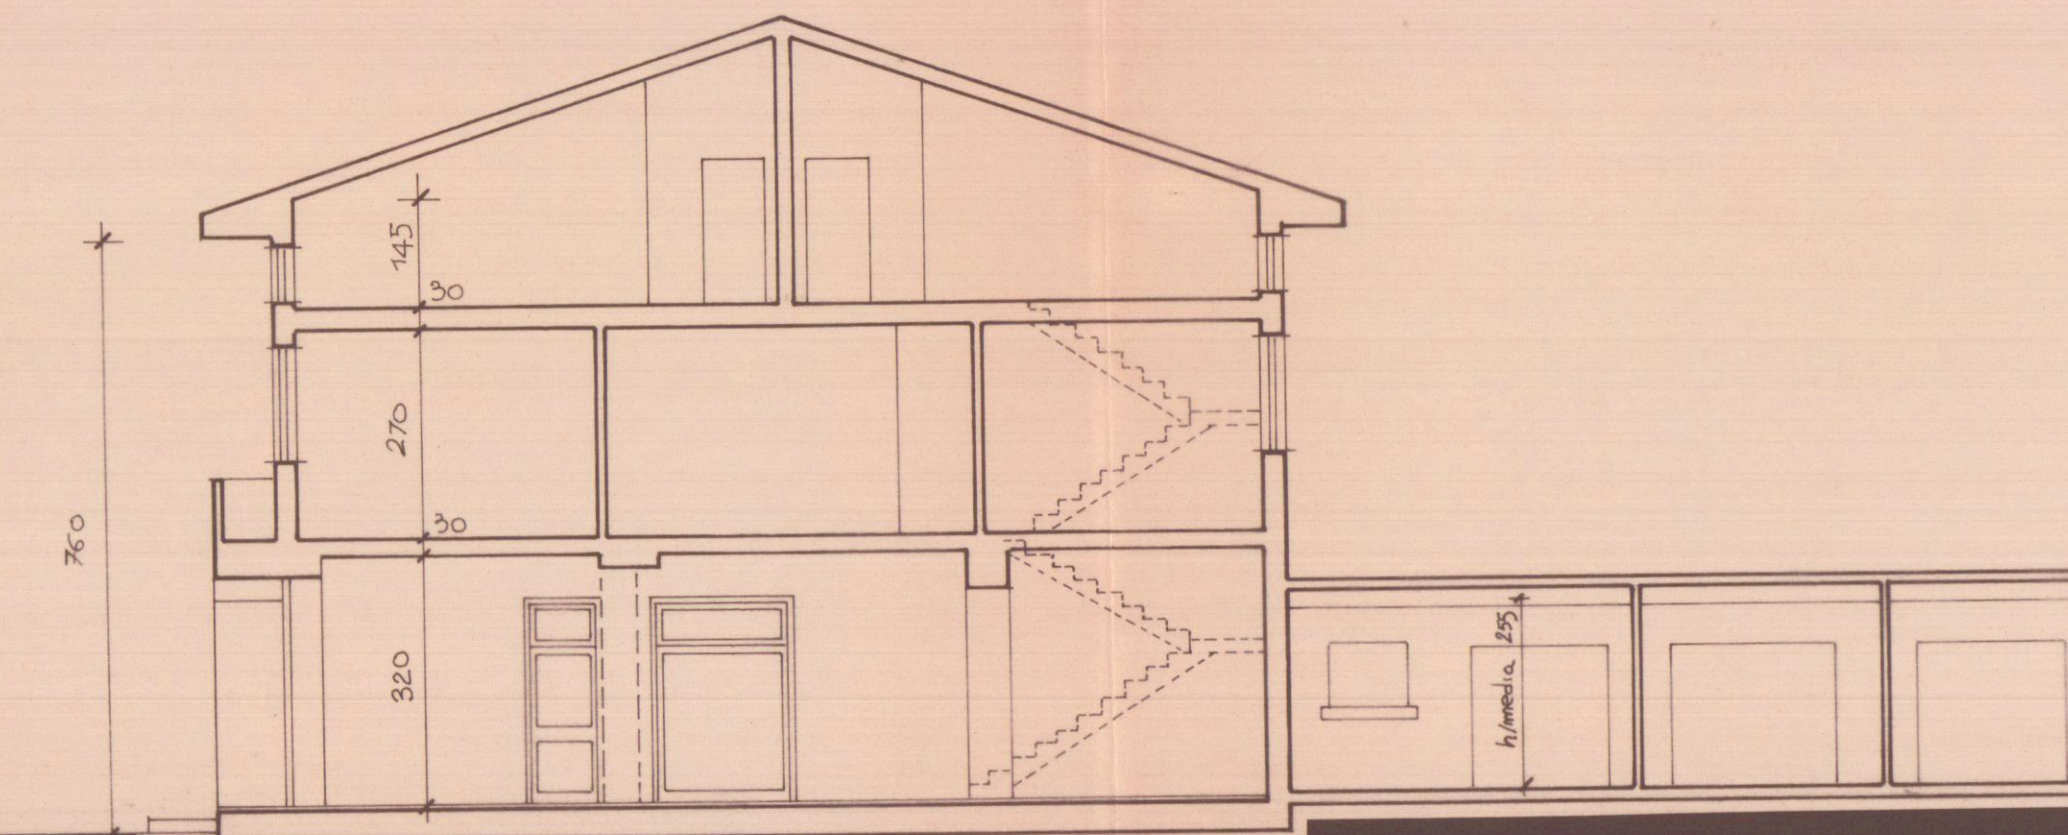

SEZIONE A-A

SCHEMA SUPERFICI e VOLUMI

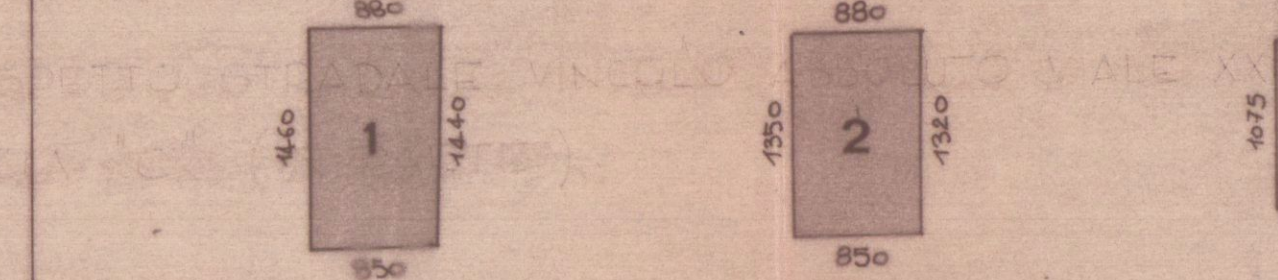

FABBRICATO ESISTENTE

	SUPERFICIE	VOLUME
1 PIANO TERRA	$\frac{880 + 850}{2} \times \frac{1460 + 1440}{2} = \text{mq } 125,425 \times 3,60 = \text{mc } 451,53$	
2 PIANO PRIMO e SOTTOTETTO	$\frac{880 + 850}{2} \times \frac{1350 + 1320}{2} = \text{mq } 115,48 \times 3,60 = \text{mc } 415,73$	
3 GARAGES e CANTINA	$\frac{1075 + 1100}{2} \times \frac{440 + 415}{2} = \text{mq } 46,49 \times 2,55 = \text{mc } 118,55$	
TOTALE SUPERFICIE	$125,425 + 115,48 + 46,49 = \text{mq } 287,395$	
TOTALE VOLUME	$451,53 + 415,73 + 118,55 = \text{mc } 985,81$	

FABBRICATO DI PROGETTO

	SUPERFICIE	VOLUME
1 PIANO TERRA	$\frac{880 + 850}{2} \times \frac{1460 + 1440}{2} = \text{mq } 125,425 \times 3,50 = \text{mc } 438,99$	
2 PIANO PRIMO e SOTTOTETTO	$\frac{880 + 850}{2} \times \frac{1350 + 1320}{2} = \text{mq } 115,48 \times 4,10 = \text{mc } 473,47$	
3 GARAGES e MAGAZZINO	$\frac{1075 + 1100}{2} \times \frac{440 + 415}{2} = \text{mq } 46,49 \times 2,55 = \text{mc } 118,55$	
TOTALE SUPERFICIE	$125,425 + 115,48 + 46,49 = \text{mq } 287,395$	
TOTALE VOLUME	$438,99 + 473,47 + 118,55 = \text{mc } 1031,01$	

(VOLUME DI PROGETTO) - mc 1031,01 - mc 985,81 (VOLUME ESISTENTE) =
= mc 45,2 (mc di AUMENTO)