

PROGETTAZIONE:  
**STUDIO TECNICO ARCH. LUIGI OSTROGOVICH**  
 GALLERIA RAFFAELLO SANZIO 4/10 54100 MASSA TEL. 337/259554

COMMITTENTI:  
**VATINNO GRAZIA•GALLI NANDO•GALLI ELDA**

|            |                         |             |             |
|------------|-------------------------|-------------|-------------|
| 16.05.2011 | 1° USCITA               | OSTROGOVICH | OSTROGOVICH |
|            | <i>Vatinno Grazia</i>   |             |             |
|            | <i>Galli Nando Elda</i> |             |             |
| DATA       | DESCRIZIONE             | DIS.        | CONTR.      |

PROPRIETÀ':  
**VATINNO GRAZIA•GALLI NANDO•GALLI ELDA**

FILE  
 ART. 140 L.R.T. N 1/2005

OGGETTO:  
 Elaborato grafico per ART. 140 L.R.T. N 1/2005 FABBRICATO SITO IN V.LE XX SETTEMBRE 206 CARRARA (MS) 54033

SCALA  
 1:100  
 1:1000

TAVOLA  
**1**

TITOLO:  
 Stato di Attuale  
 Piante - Prospetti - Sezione

*Ap. Ant. Pae*


**APPROVATO**

Architetto  
**OSTROGOVICH**  
 Luigi


COMUNE DI CARRARA  
 SETTORE URBANISTICA

Accertamento di conformità art. 140  
 Approvato dal Dirigente alle condizioni  
 indicate nel permesso di costruire  
 n. 137 del 2011  
 elaborato grafico Tav. 1/10/11  
 dal Nucleo Valutazione del Procedimento  
 (Piazzale Verdi, Rodolfo)


**FOGLIO 72 MAPP. 13 COMUNE DI CARRARA**

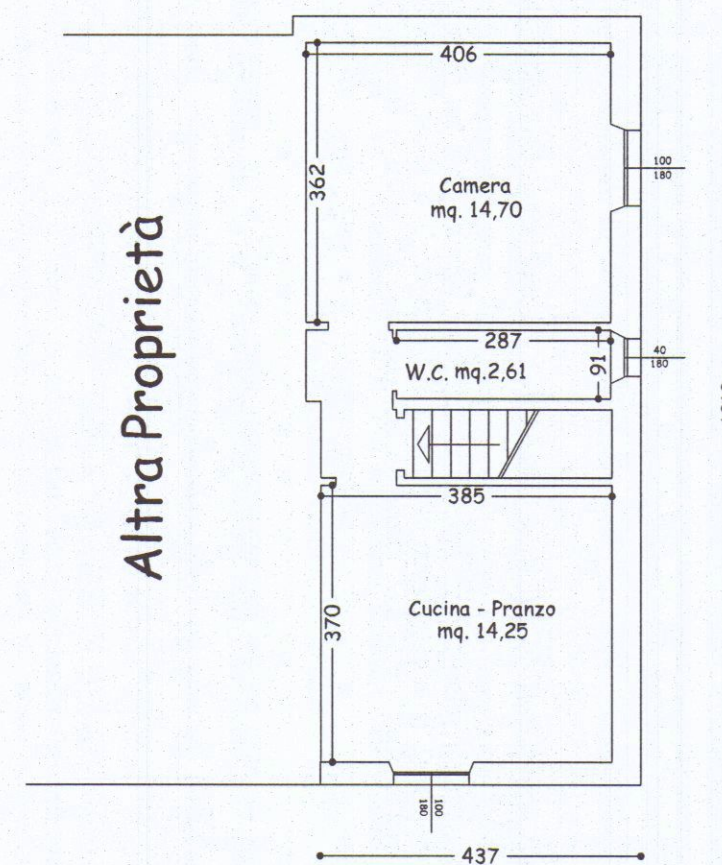


Pianta Piano Primo

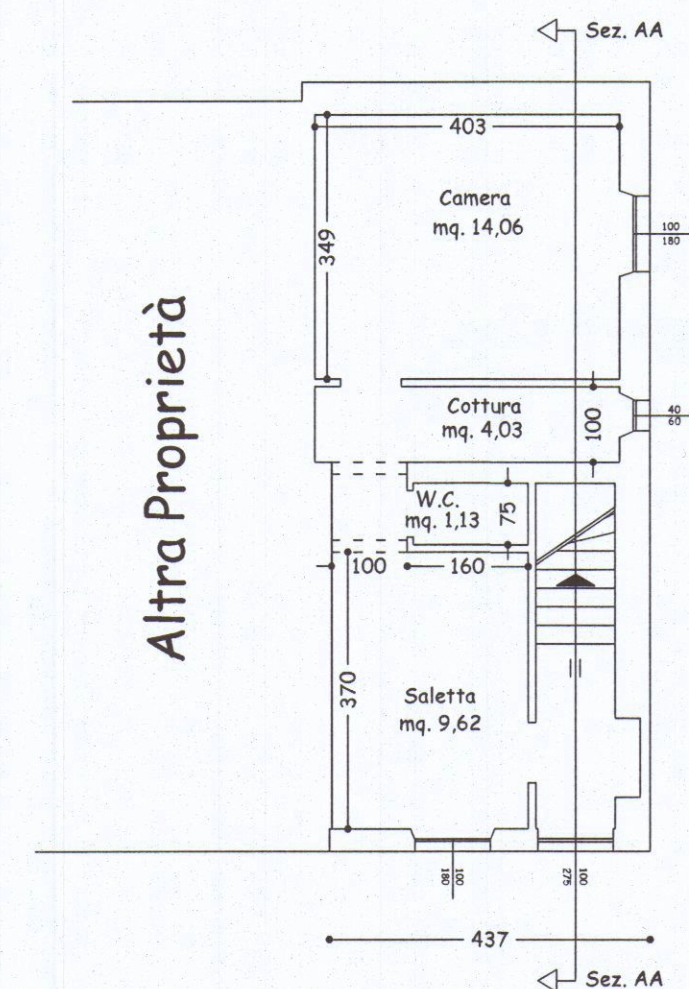


Pianta Piano Terra

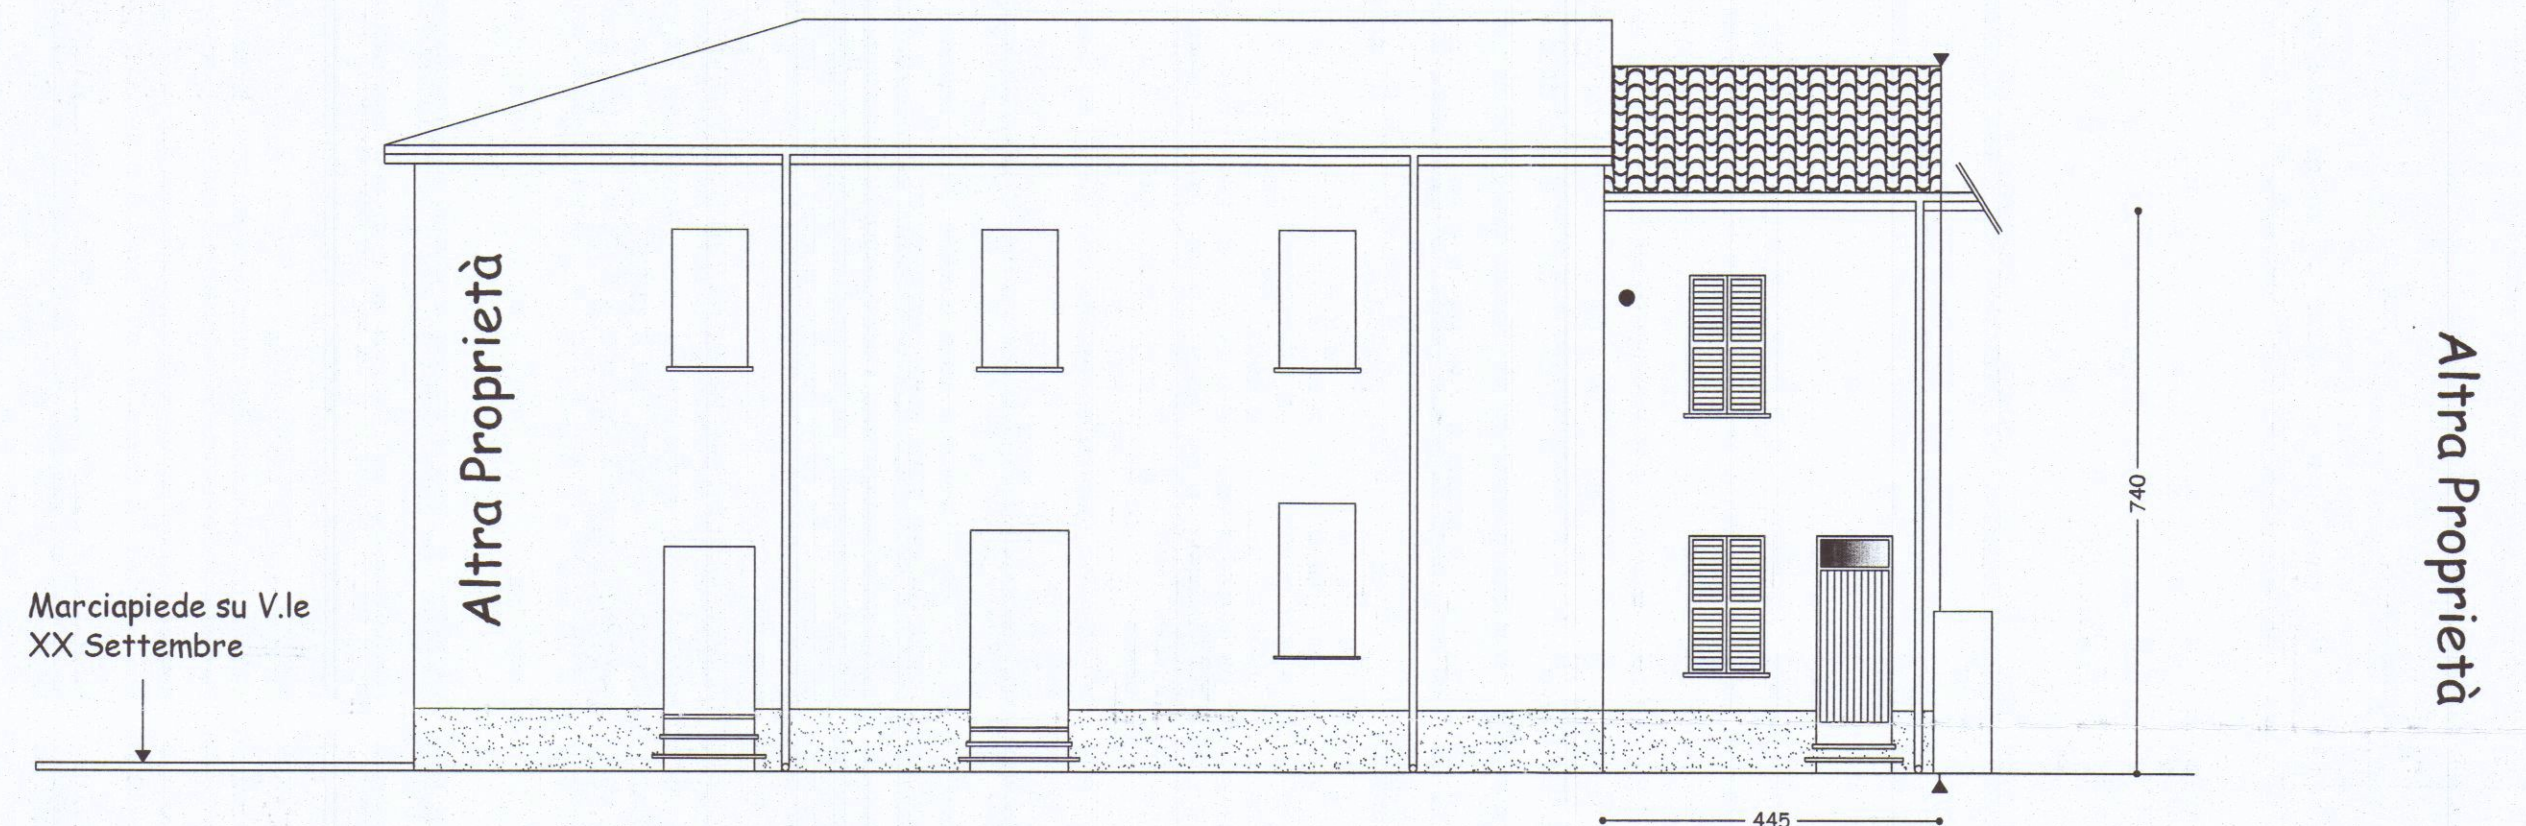

Prospetto lato mare

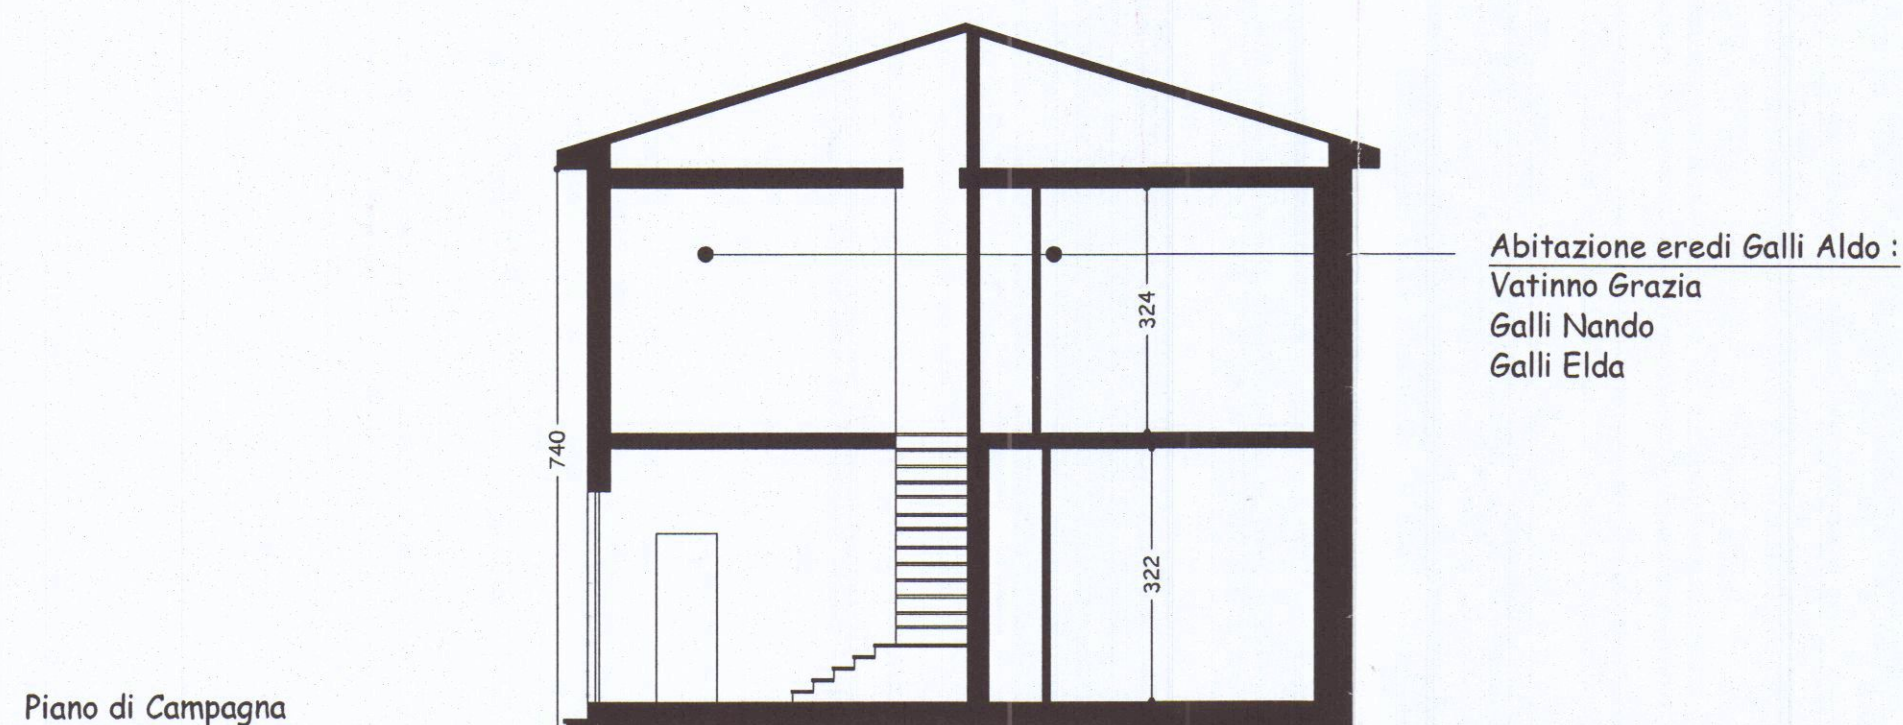

Sezione AA

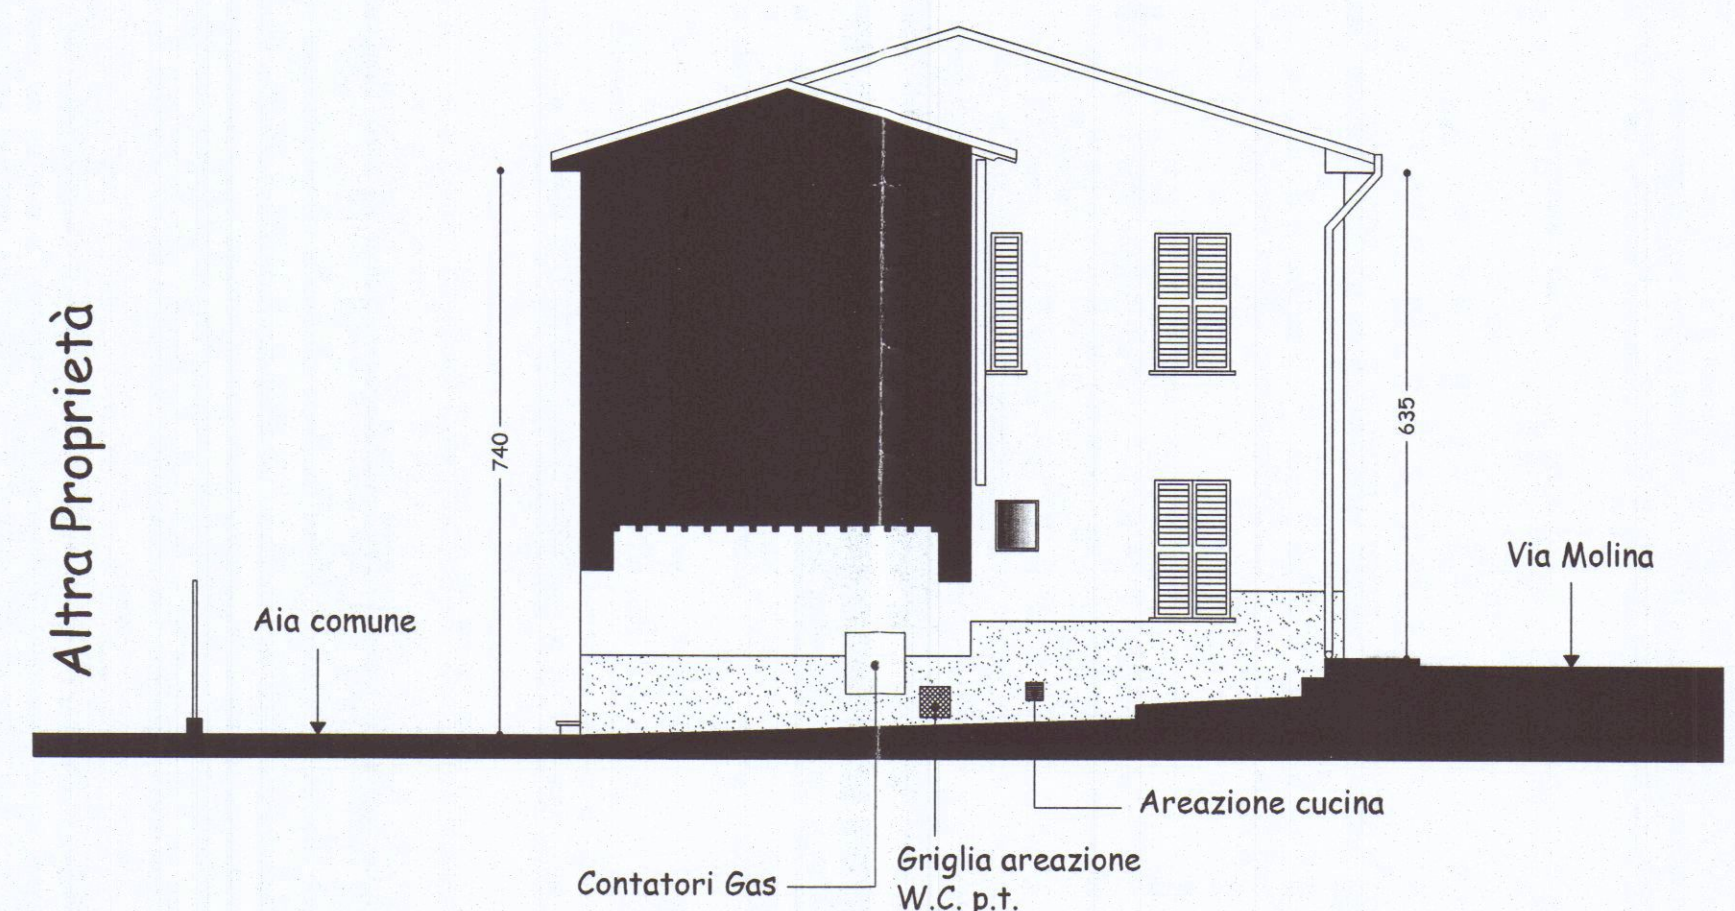

Prospetto lato Viareggio