

Segnalazione Certificata Inizio di Attività
 per frazionamento di fabbricato bifamiliare di civile abitazione
 sita in Località Nazzano, Via Molina snc

La proprietà
Soc. Prestige Immobiliare Srl
 Via della Passione n° 10, 20121 Milano (MI)
 P.IVA 01184040965

Il Progettista
Geom. Guido Lorenzani




Disegni
 Piante - prospetti - sezioni - particolari costruttivi


Scala 1/100

STATO AUTORIZZATO


1

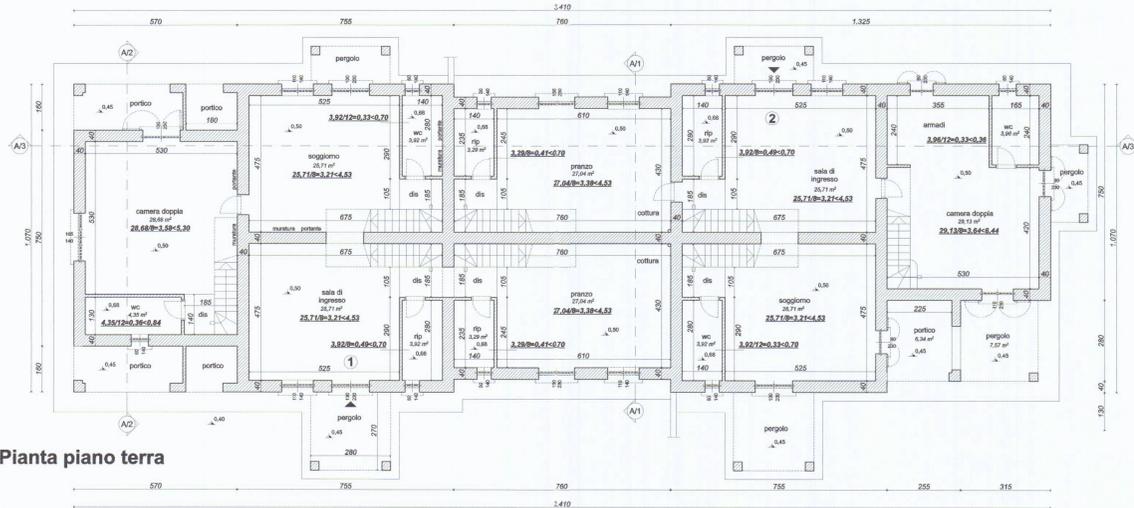

Pianta piano terra

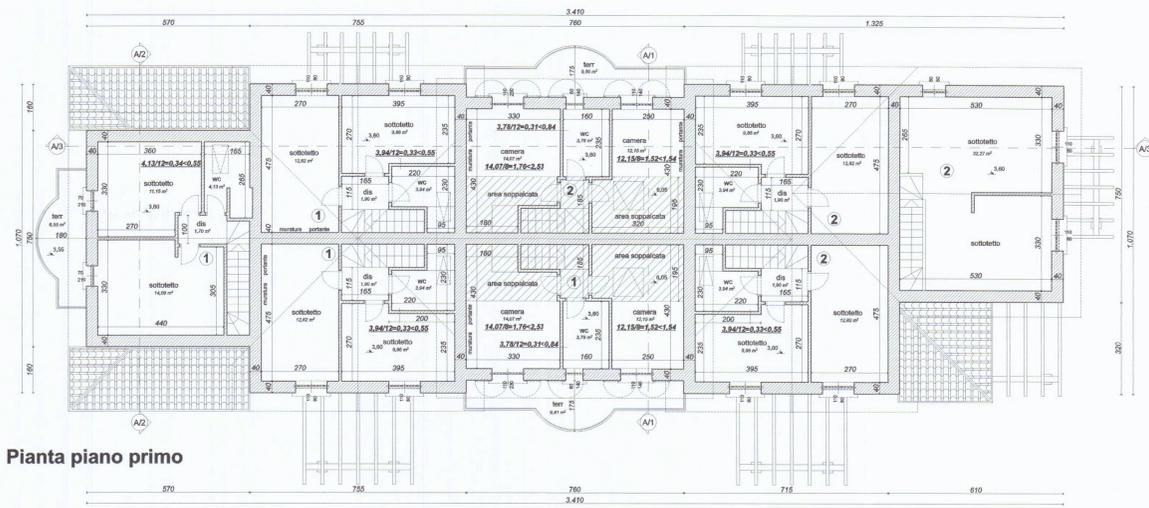

Pianta piano primo

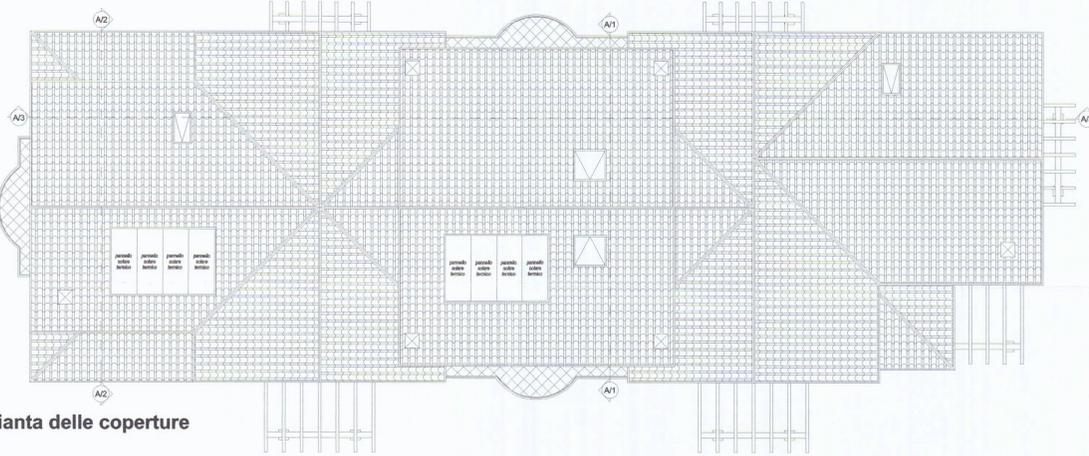

Pianta delle coperture




Prospetto sud - est



Prospetto nord - est



Prospetto nord - ovest

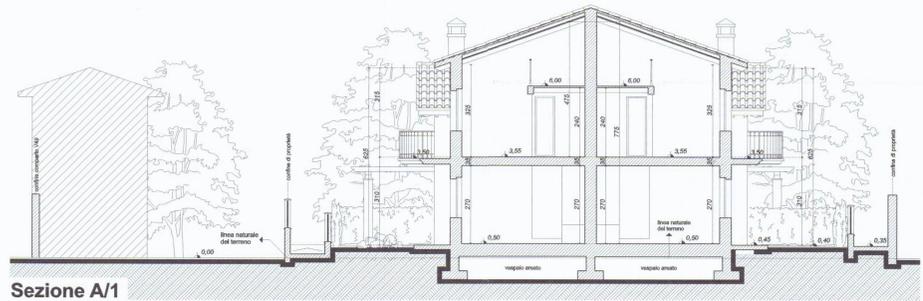


Sezione A/1



Prospetto sud - ovest



Sezione A/3

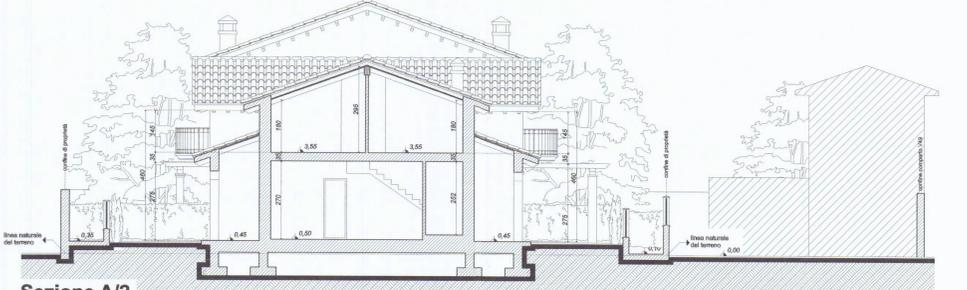

Sezione A/2