



## PROVINCIA DI MASSA CARRARA -----

**Segnalazione Certificata Inizio di Attività**  
per frazionamento di fabbricato bifamiliare di civile abitazione  
sita in Località Nazzano, Via Molina snc

**Soc. Prestige Immobiliare Srl**  
Via della Passione 10/10, 20121 Milano (MI)  
P.iva 01161940455

**Geom. Guido Lorenzani**

Disegni


**Sistemazione esterna - sicurezza in copertura schema verifica pareti sottotetti - dati tecnici**

Scala 1/100-200

**STATO AUTORIZZATO**

2


## Sistemazione esterna

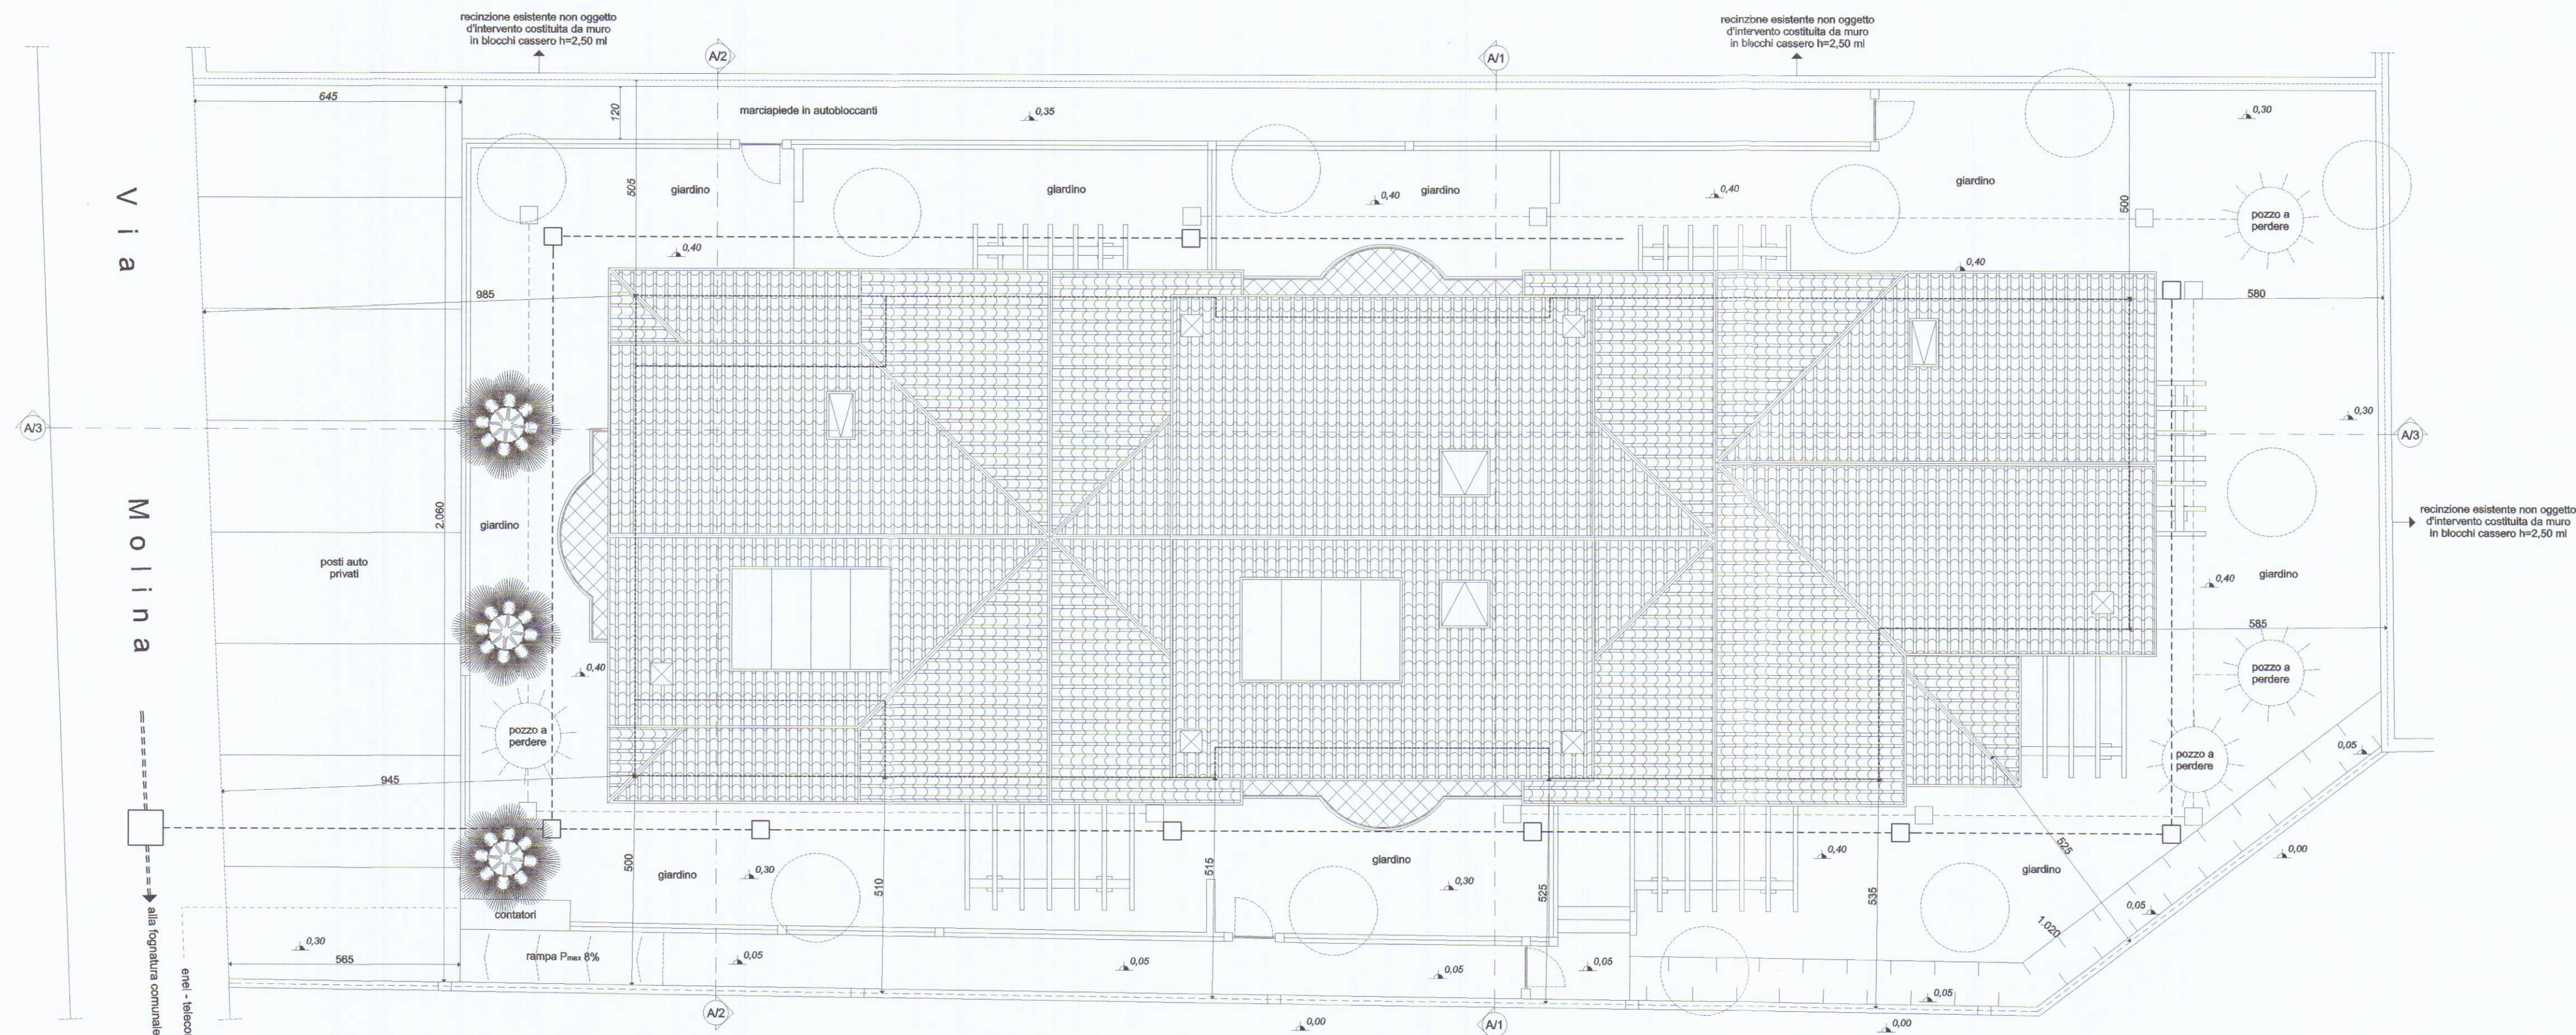

### Schema di verifica tramezze sottotetto

sottotetto unità 1  
su **97,25 m<sup>2</sup>**

sottotetto unità 2  
su 97,25 m<sup>2</sup>

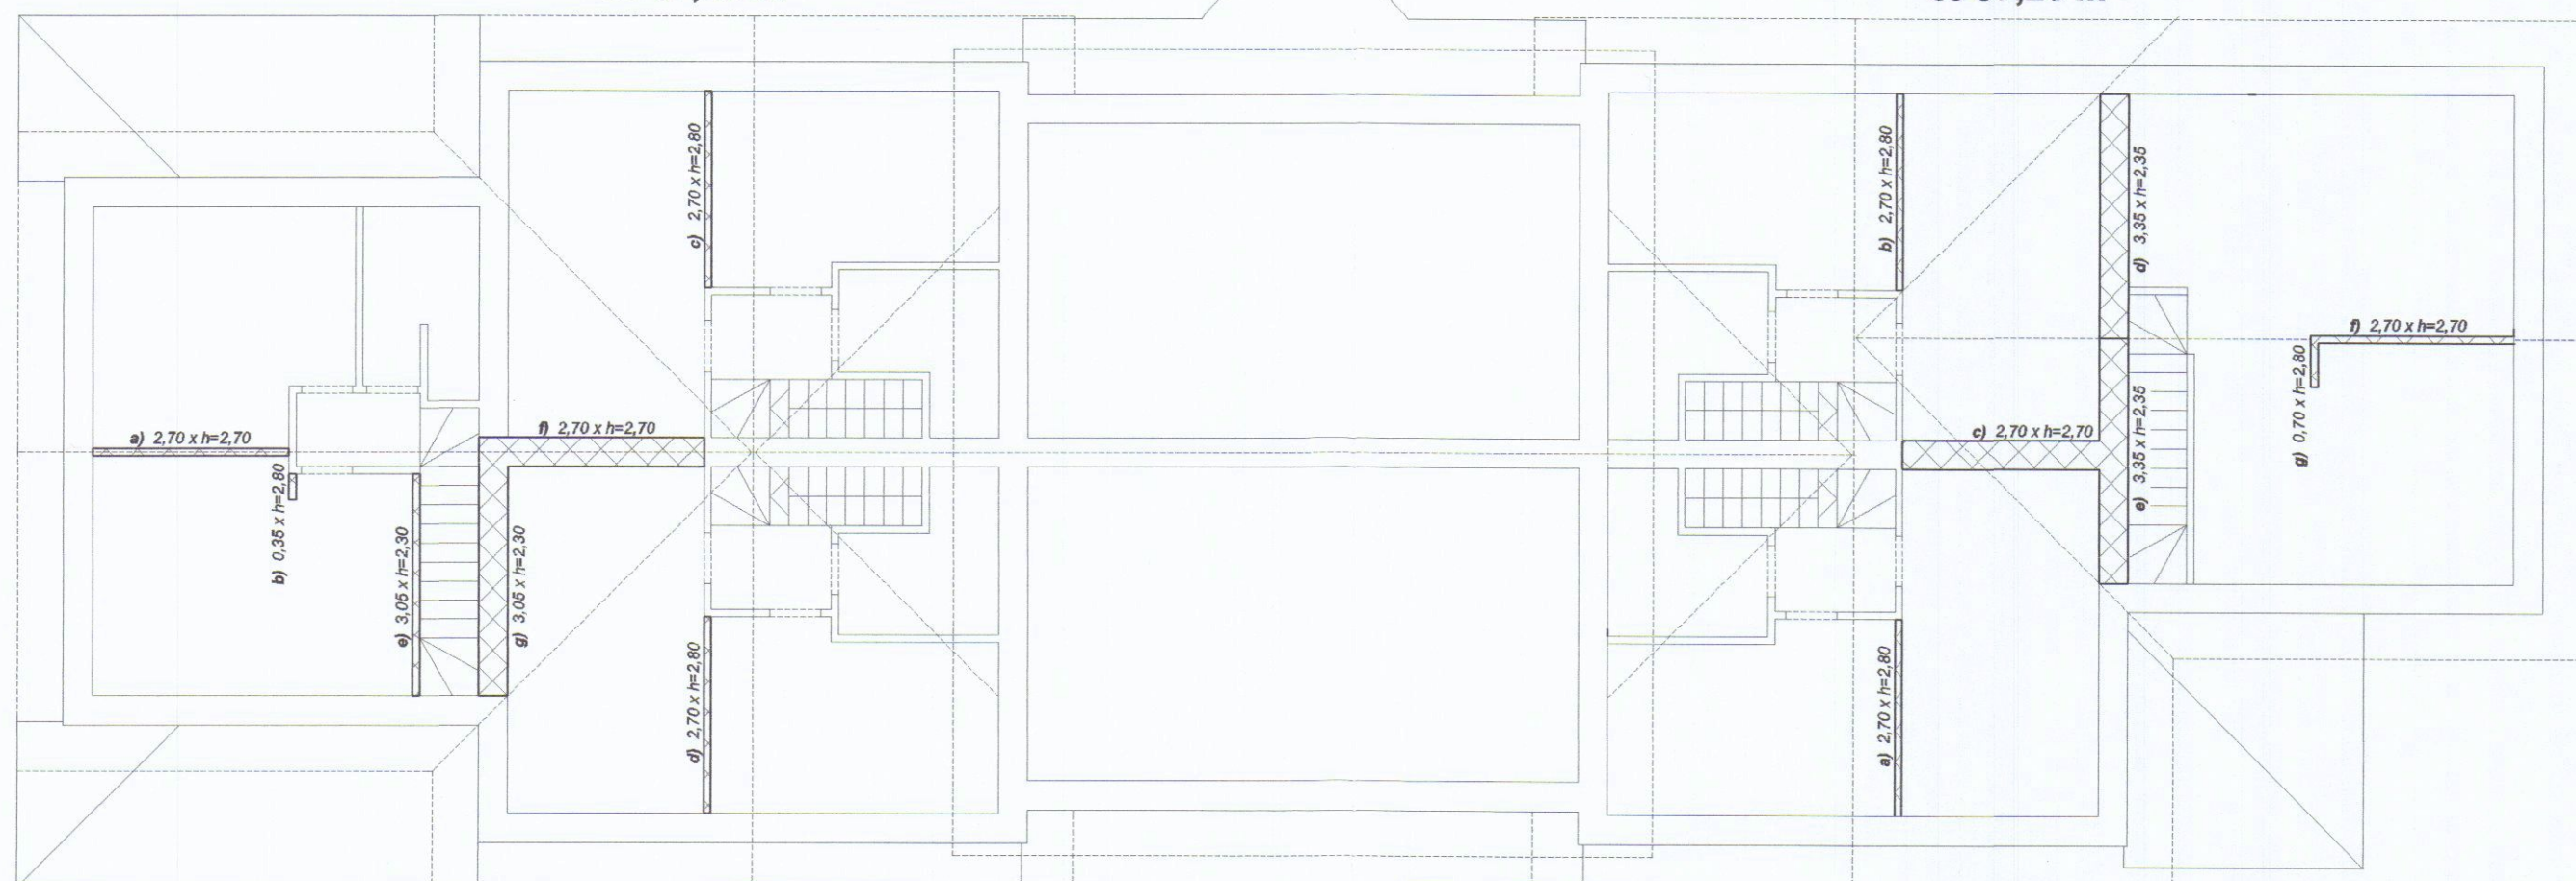

## Pianta piano primo

## unità 1

**Tramezzatura del piano sottotetto da P.R.G.C.**  
max 50% della superficie utile del piano sottotetto

**Superficie utile netta piano sottotetto**  
97,25 mq

**Tramezzatura del piano sottotetto da P.R.G.C.**  
 $97,25 \times 50\% = 48,63 \text{ mq}$

1998, 1999, 2000,26

**Tramezzatura da progetto**

(a)  $02,70 \times 02,70 = 07,29 \text{ mq}$   
(b)  $00,35 \times 02,80 = 00,98 \text{ mq}$   
(c)  $02,70 \times 02,80 = 07,56 \text{ mq}$   
(d)  $02,70 \times 02,80 = 07,56 \text{ mq}$   
(e)  $03,05 \times 02,30 = 07,01 \text{ mq}$   
(f)  $02,70 \times 02,70 = 07,29 \text{ mq}$   
(g)  $03,05 \times 02,30 = 07,01 \text{ mq}$

**44,70 mq < 48,63 mq**

## unità 2

**Tramezzatura del piano sottotetto da P.R.G.C.**  
max 50% della superficie utile del piano sottotetto

**Superficie utile netta piano sottotetto**  
97,25 mq

**Tramezzatura del piano sottotetto da P.R.G.C.**  
 $97,25 \times 50\% = 48,63 \text{ mq}$

**Tramezzatura da progetto**

(a)  $02,70 \times 02,80 = 07,56 \text{ mq}$   
(b)  $02,70 \times 02,80 = 07,56 \text{ mq}$   
(c)  $02,70 \times 02,70 = 07,29 \text{ mq}$   
(d)  $03,35 \times 02,35 = 07,87 \text{ mq}$   
(e)  $03,35 \times 02,35 = 07,87 \text{ mq}$   
(f)  $02,70 \times 02,70 = 07,29 \text{ mq}$   
(g)  $00,70 \times 02,80 = \underline{01,96 \text{ mq}}$

**47,40 mq < 48,63 mq**