


	STUDIO TECNICO PROFESSIONALE GEOM. IVANO SQUAROTTI - VIA CAP. M. FIORILLO- 9.046 - 54036 - MARINA DI CARRARA - C.F. N°- 305.001.50002.00126 - Tel. n°- 05.26.11.
	Descrizione - ELABORATO GRAFICO ALLEGATO ALLA DOMANDA DI LEGE N° 47 CONDOMINIO EDILIZIO PER UN FABBRICATO POSTO IN DEL 28-2-86 LOC. MARINA DI CARRARA VIA FIORILLO CARRARA
	Aut. -
	Prova -

MUSETTI FRANCESCO


Dati Tavola: PIANTE - PROSPETTO - SEZIONE Scala 1:100

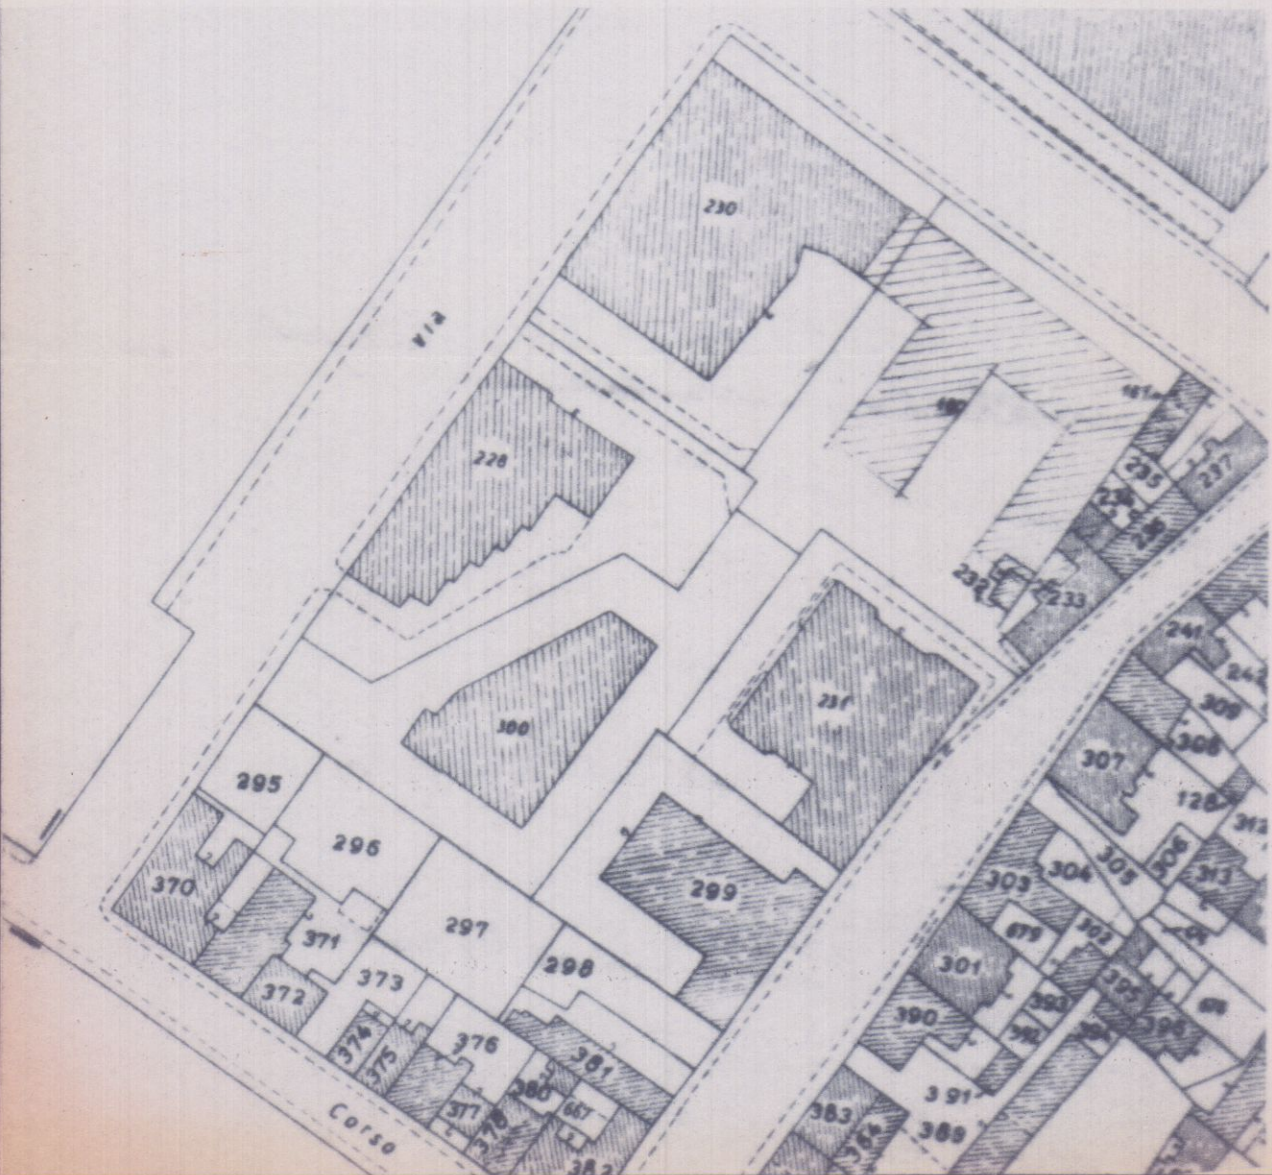


STRALCIO CATASTALE

SCALA 1:1000


FOG. 103

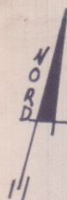


MAPP. 288

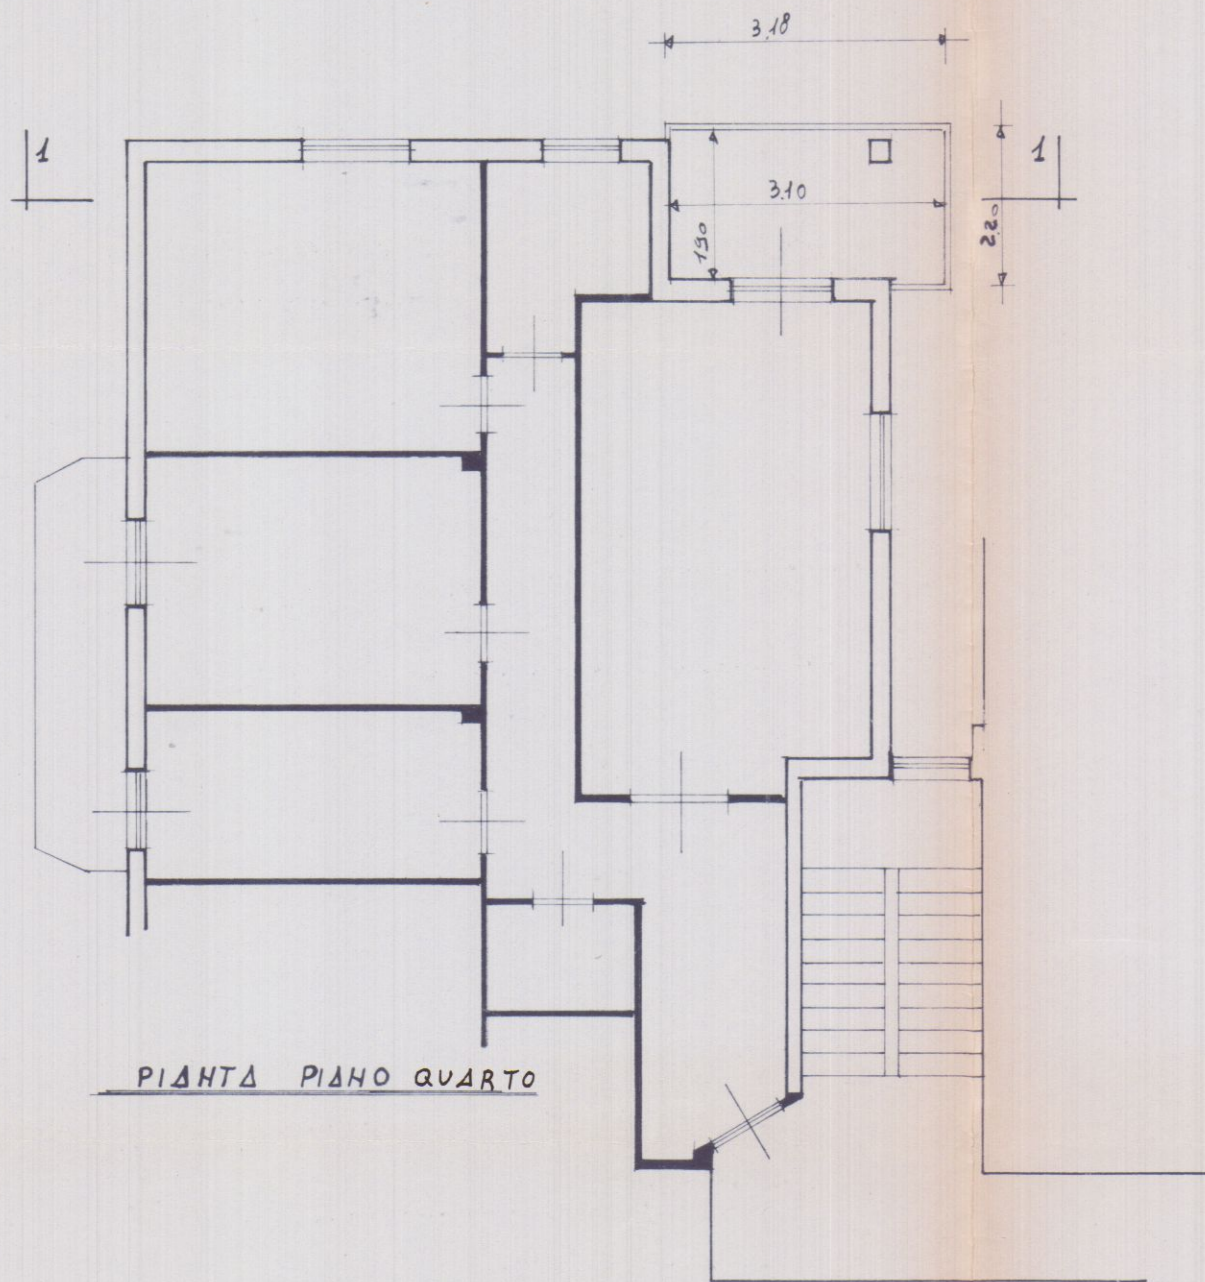


PIANTA PIANO QUARTO

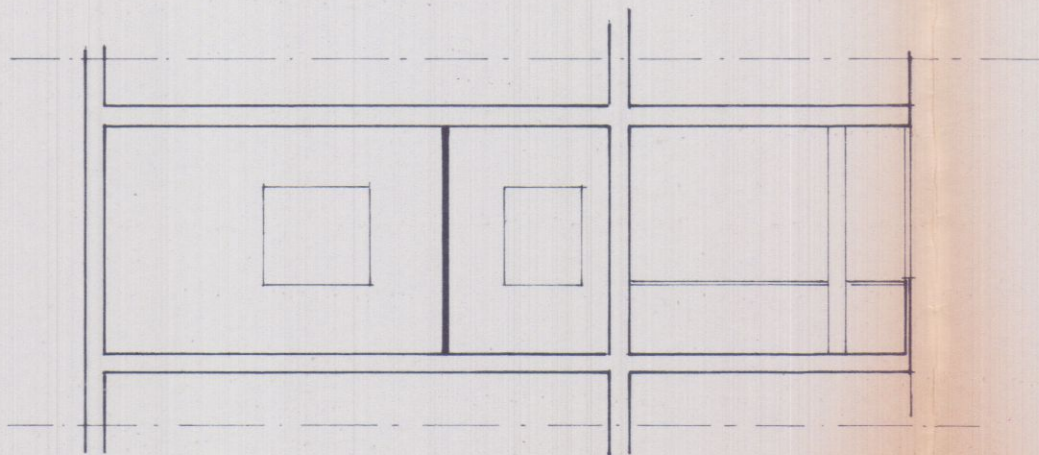

SEZIONE 1-1

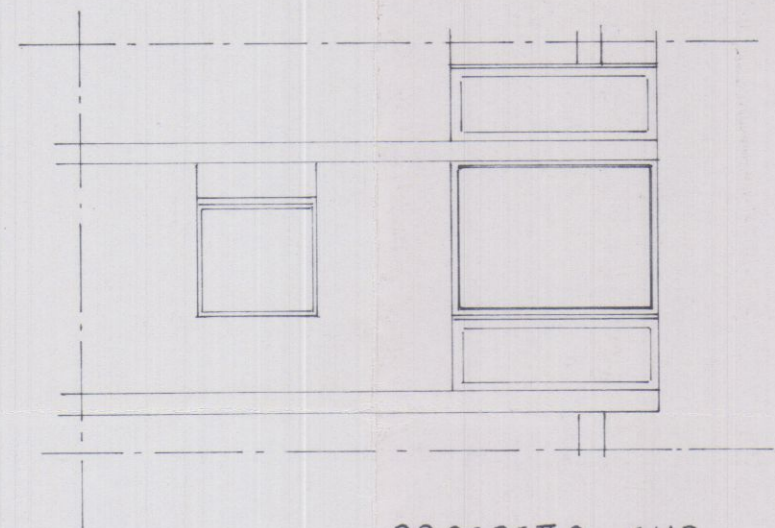

PROSPETTO SUD

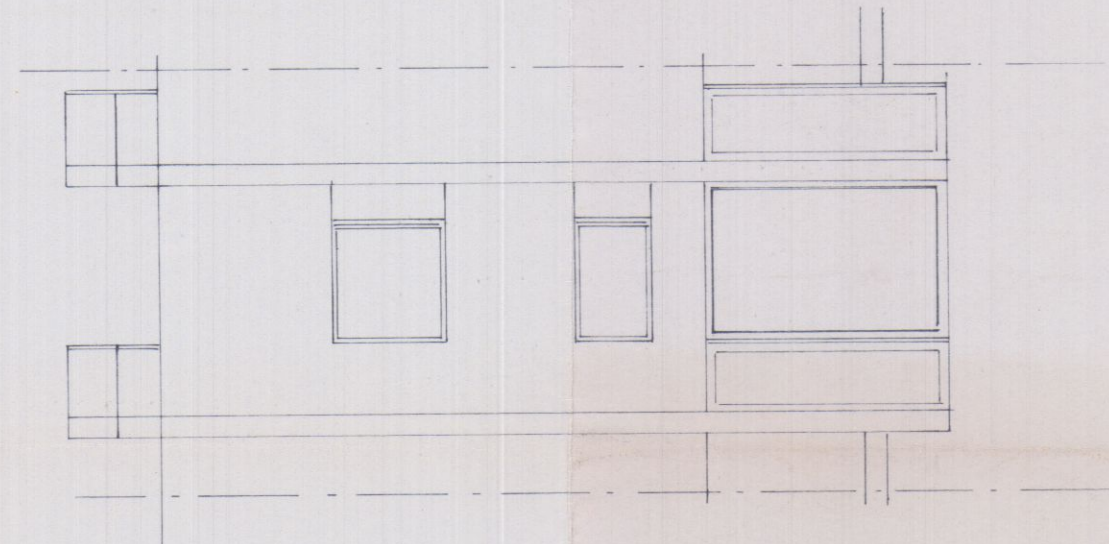

PROSPETTO EST

STUDIO TECNICO PROFESSIONALE GEOM. IVANO SQUASSONI -
VIA CAP. M. FIORILLO- 9.046 - 54036 - MARINA DI CARRARA -
C.F. N°- 308.001.50002.00326 - Tel. n°- 53.26.11 -



Descrizione - ELABORATO GRAFICO ALLEGATO ALLA DOMANDA DI
L. 666 N° 67 CONCESSIONE EDILIZIA PER UN FABBRICATO POSTO IN
DEL 28-2-85 LOC. MARINA DI CARRARA VIA FIORILLO
CARRARA

Via-

MUSETTI FRANCESCO

Deti Tavola: PIANTA - PROSPETTO - SEZIONE


Scala 1:100

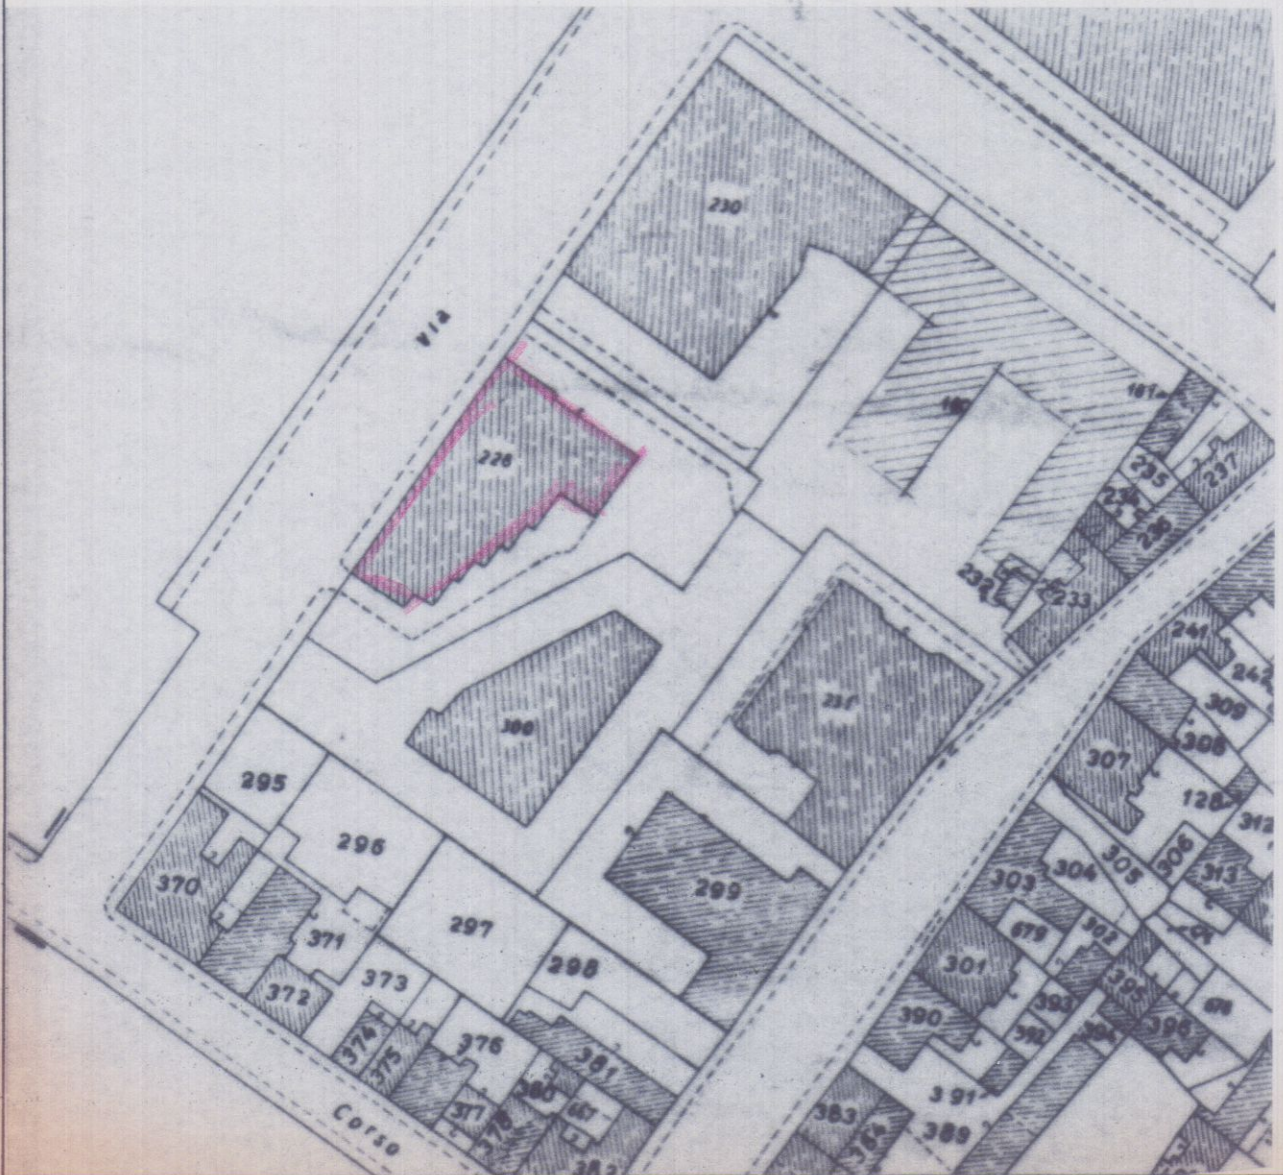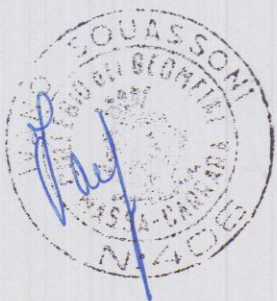


STRALCIO CATASTALE

Scala 1:1000


FOG. 103

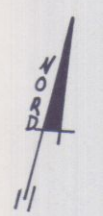


MAPP. 288

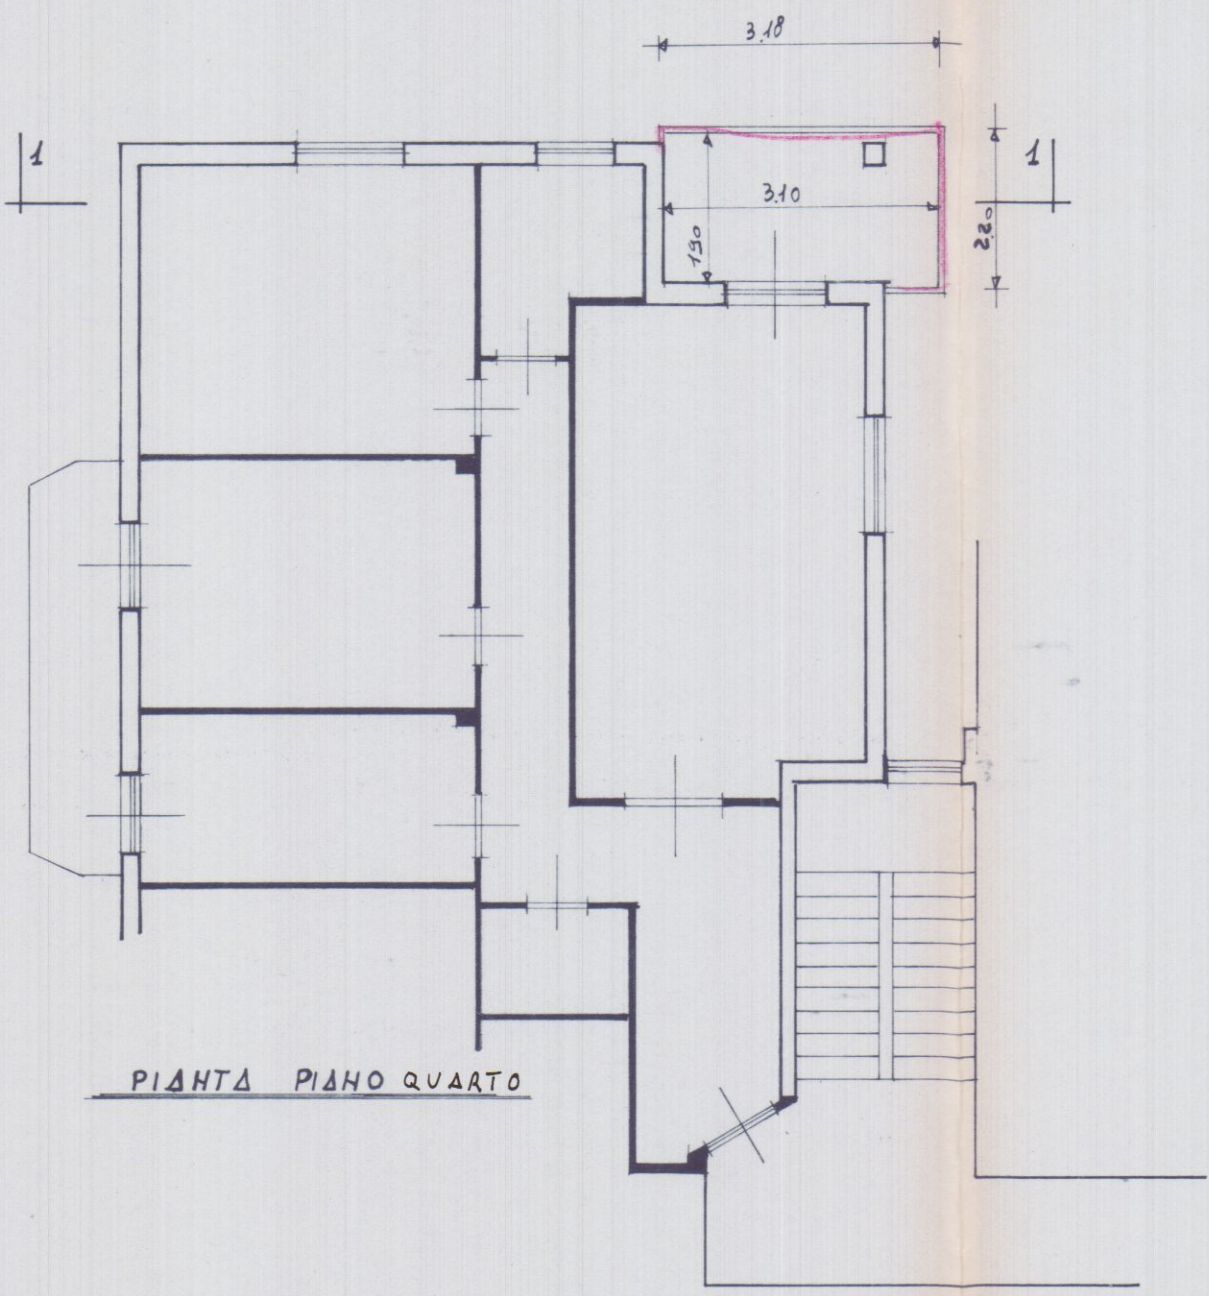


PIANTA PIANO QUARTO

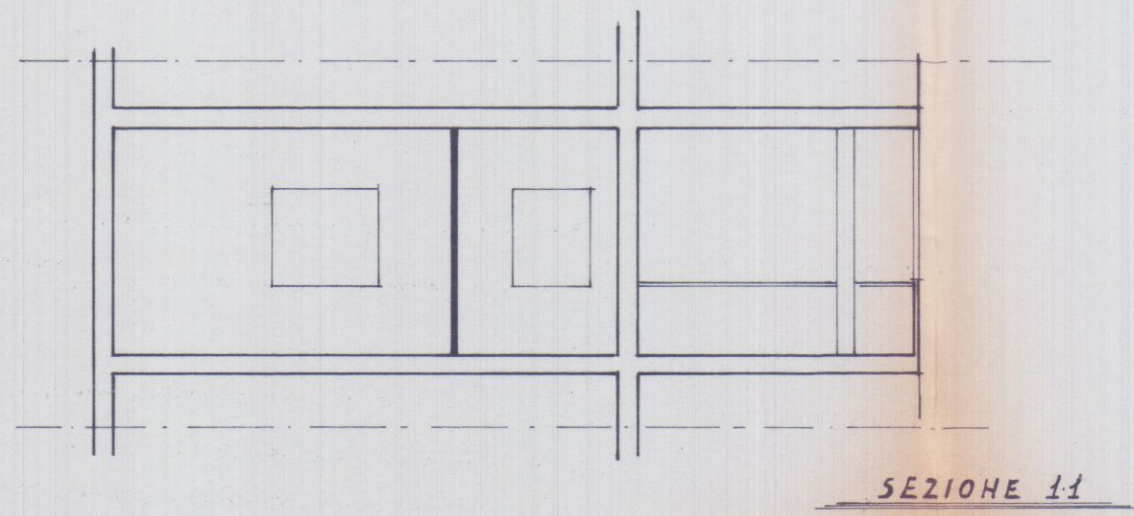

SEZIONE 1-1

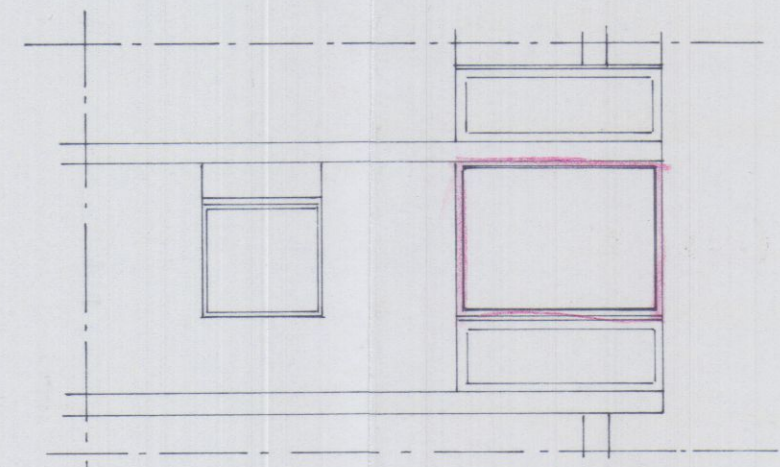

PROSPETTO SUD

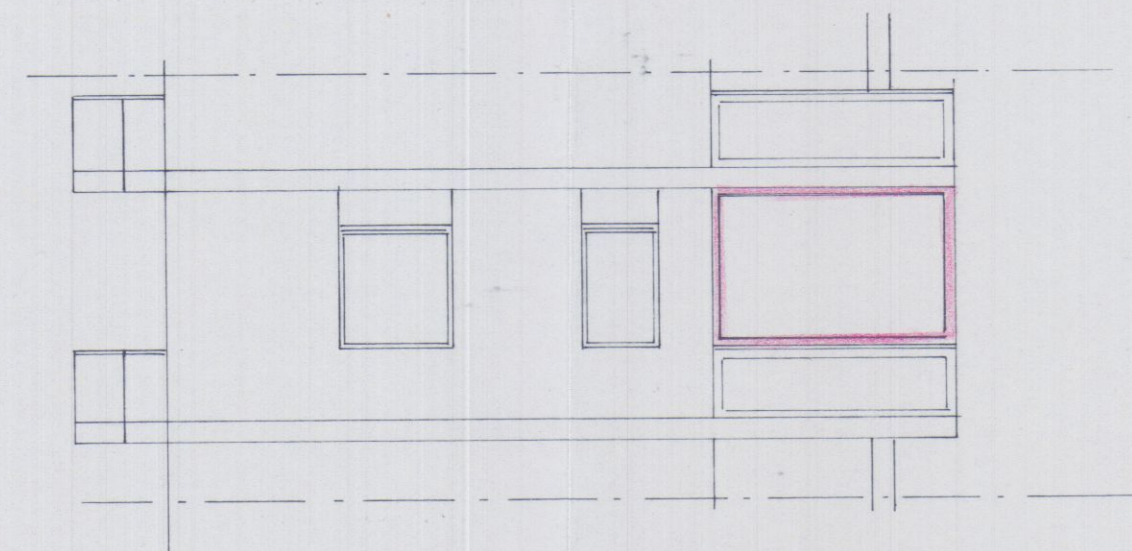


PROSPETTO EST

STUDIO TECNICO PROFESSIONALE GEOM. IVANO SQUASSONI -
VIA CAP. M. FIORILLO- 9.046 - 54036 - MARINA DI CARRARA -
C.F. N°- 308 VNI 50802 PR32G - Tel. n°- 05.26.11.

Descrizione - ELABORATO GRAFICO ALLEGATO ALLA DOMANDA DI
LEGEA N° 47
CONDONO EDILIZIO PER UN FABBRICATO POSTO IN
DEL 28-2-86 LOC. MARINA DI CARRARA VIA FIORILLO
CARRARA

Aut. -
MUSETTI FRANCESCO

Dati Tavola: PIANTE - PROSPETTO - SEZIONE Scala 1:100

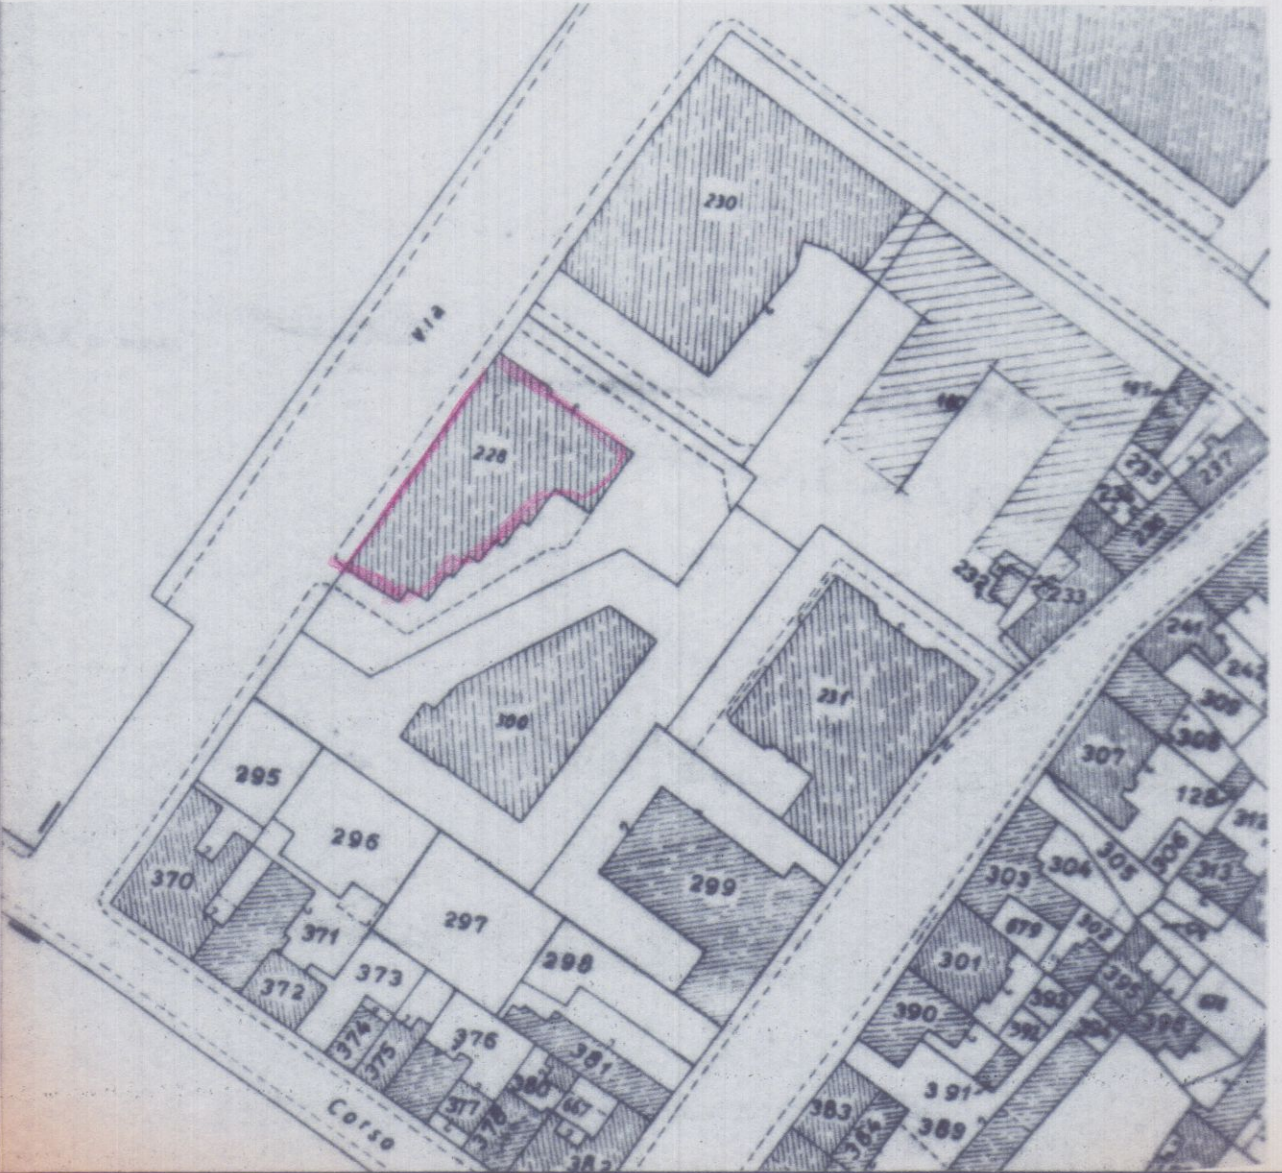


STRALCIO CATASTALE

Scala 1:1000


FOG. 403




MAPP. 288

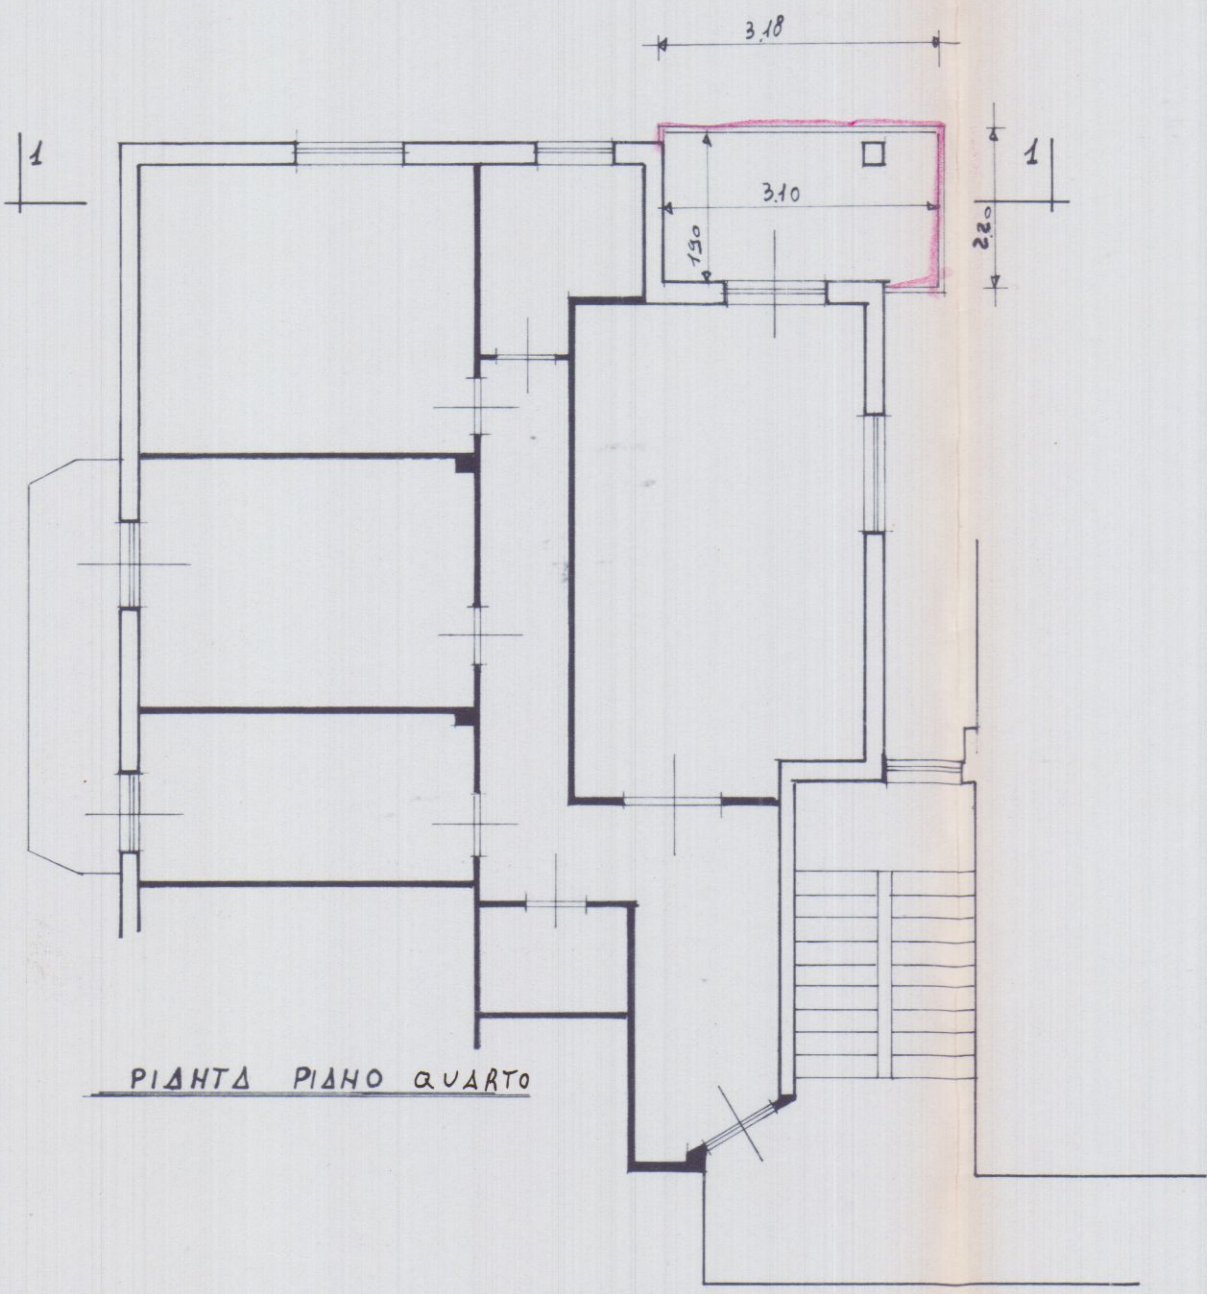


PIANTA PIANO QUARTO

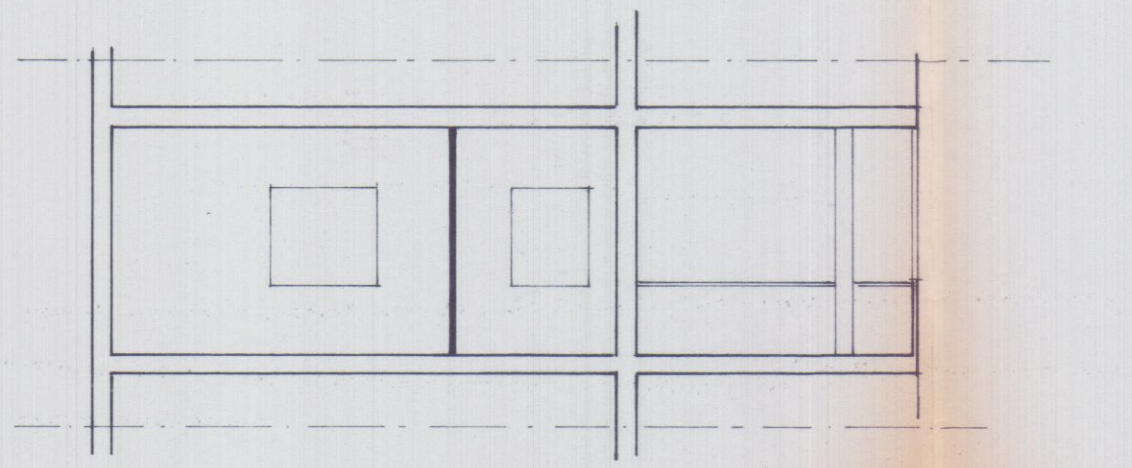

SEZIONE 1-1

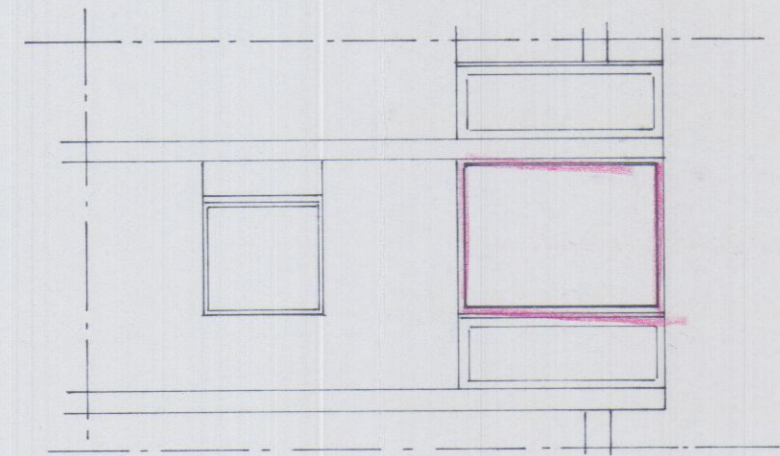

PROSPETTO SUD

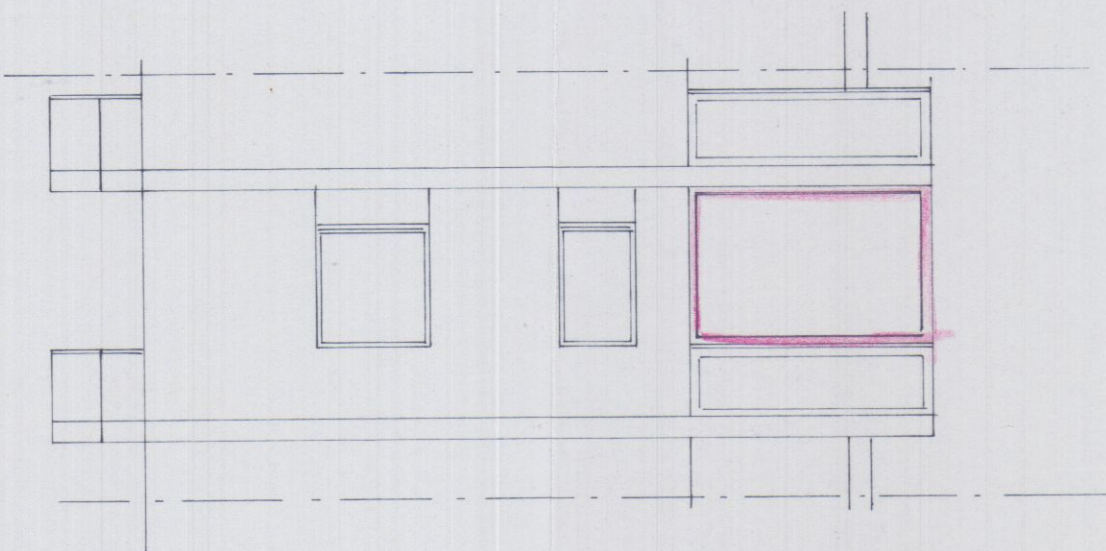

PROSPETTO EST

STUDIO TECNICO PROFESSIONALE GEOM. IVANO SQUASSONI -
VIA CAP. M. FIORILLO- 9.166 - 54036 - MARINA DI CARRARA -
C.P. N°- 503 VML 50302 50320 - Tel. n°- 61.26.11-


Descrizione - ELABORATO GRAFICO ALLEGATO ALLA DOMANDA DI
L. 666 N° 67 CONCESSIONE EDILIZIA PER UN FABBRICATO POSTO IN
DEL 28-2-85 LOC. MARINA DI CARRARA VIA FIORILLO
CARRARA DI CARRARA

Fig. -

MUSETTI FRANCESCO -

Dati Tavola: Pianta - Prospetto - Sezione


Scala 1:100

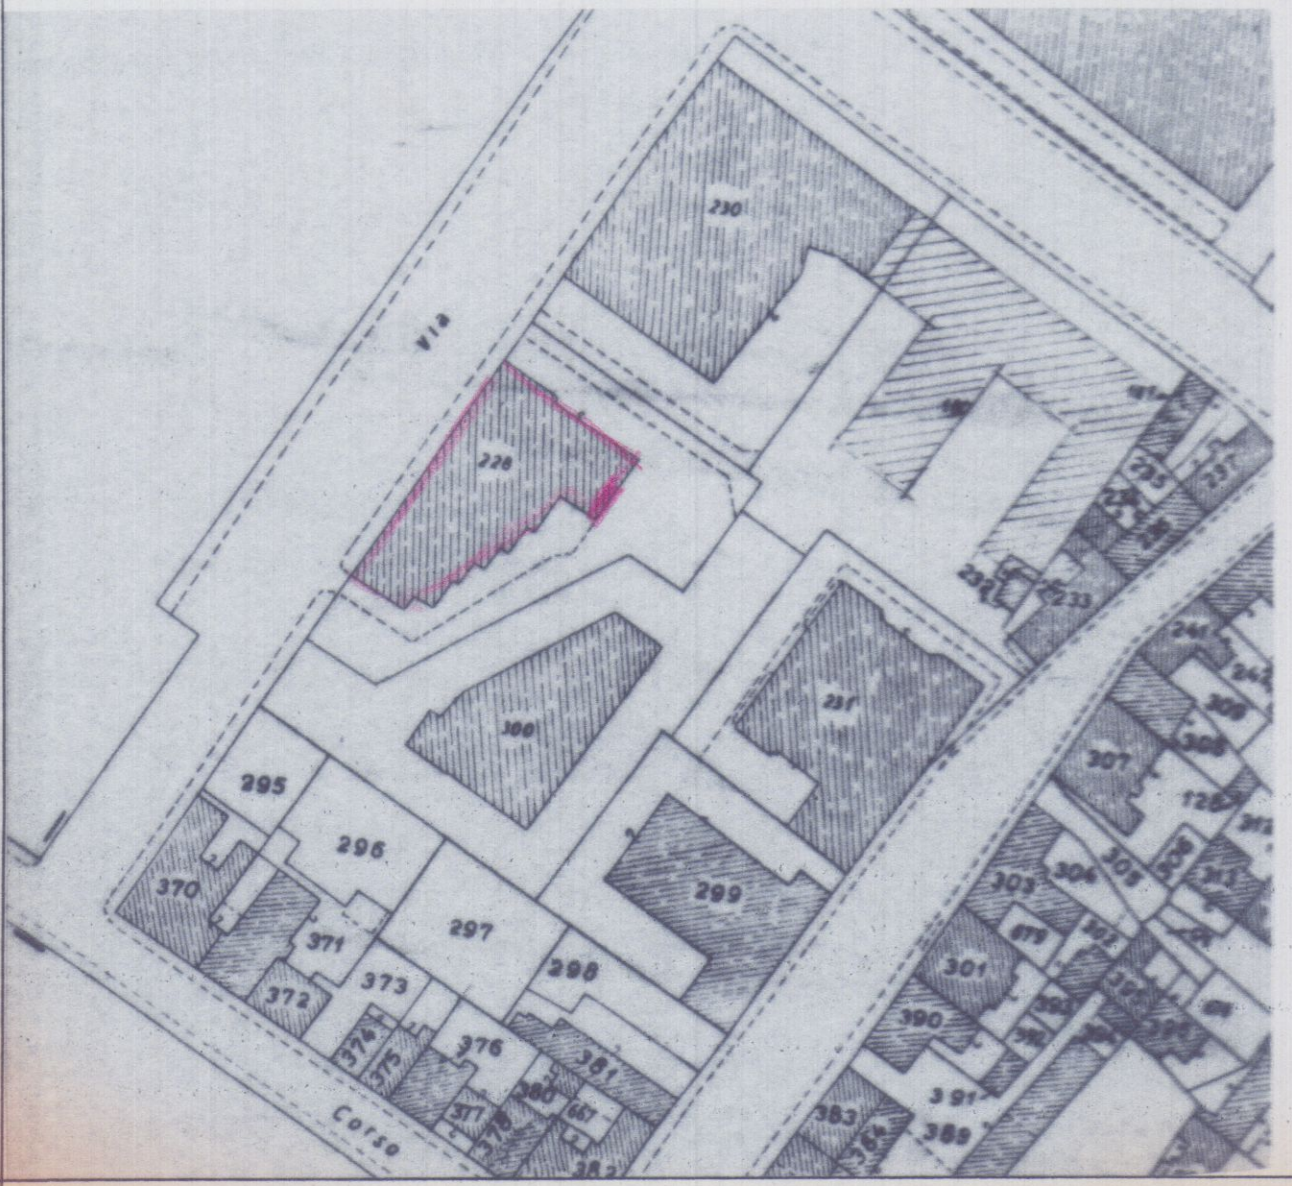


STRALZO CATASTALE

Scala 1:1000


FOG. 103

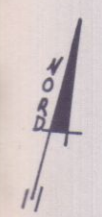


MAPP. 288

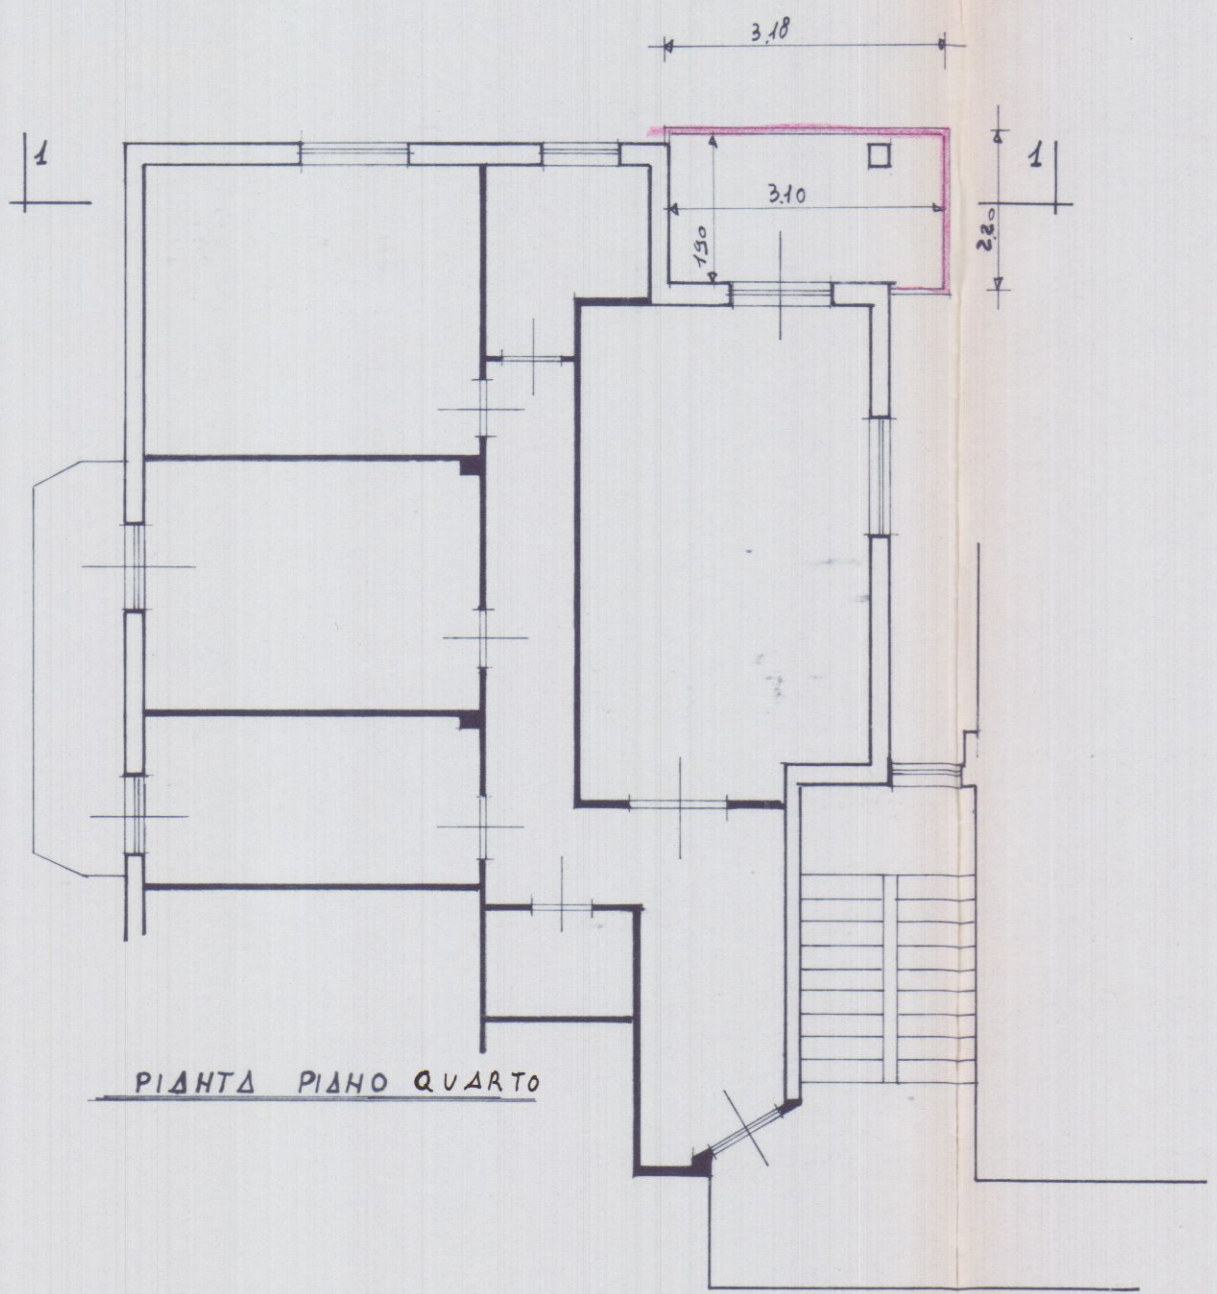


PIANTA PIANO QUARTO

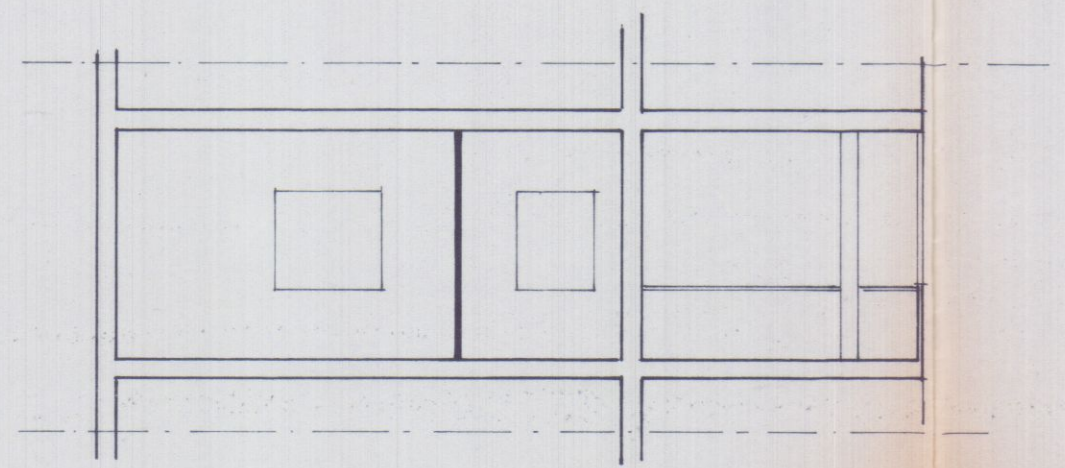

SEZIONE 1-1

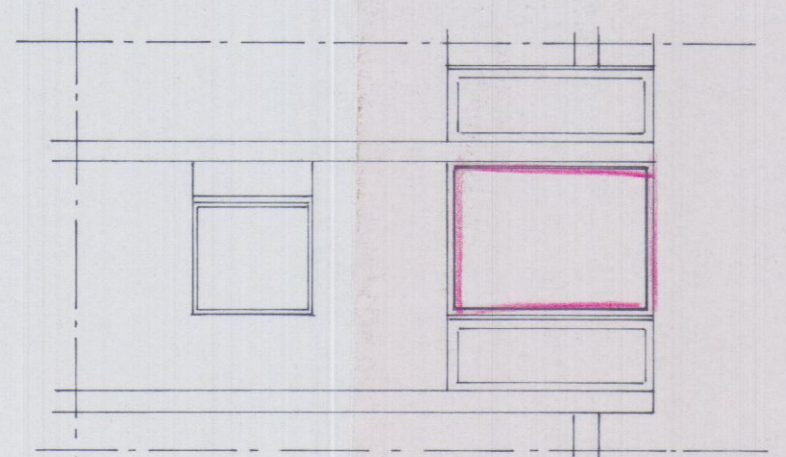

PROSPETTO SUD

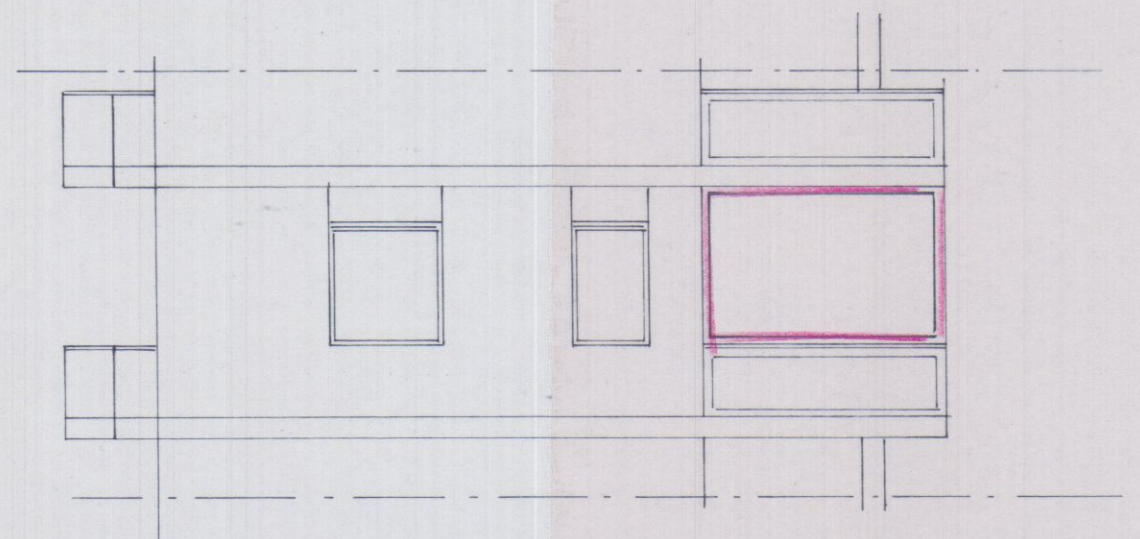

PROSPETTO EST