

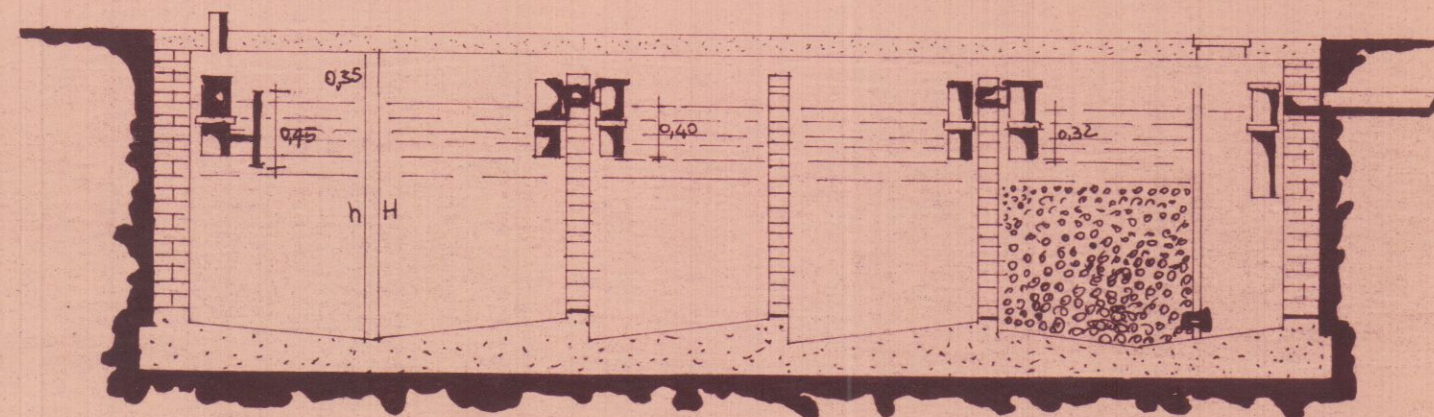
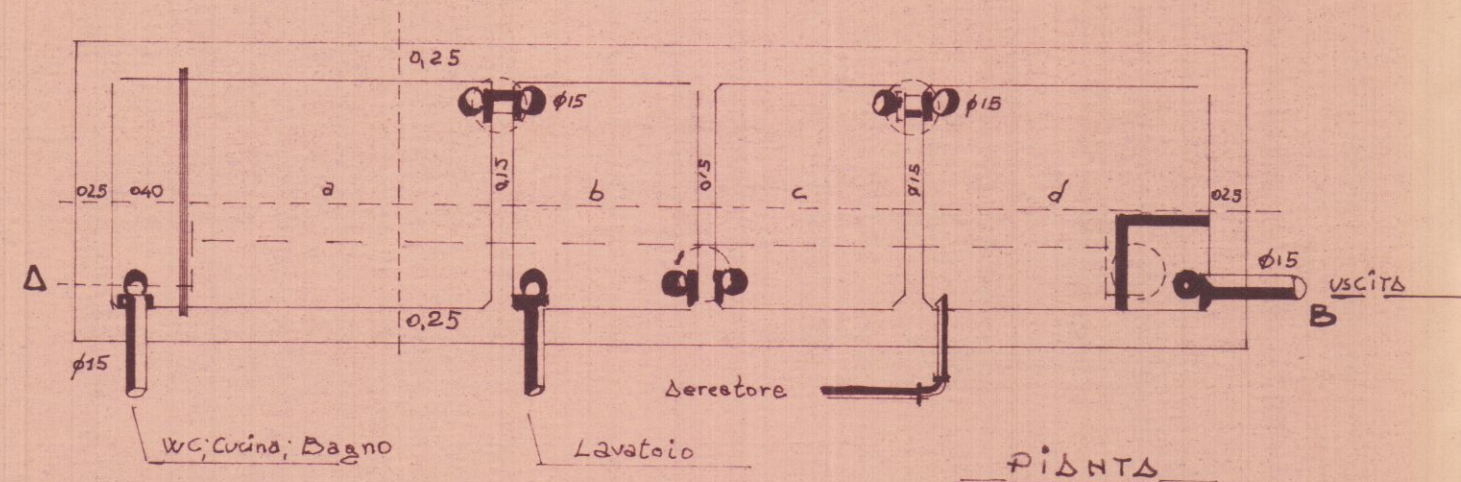


18 LUG. 1977

FOSSA SETICA A QUATTRO CAMERE

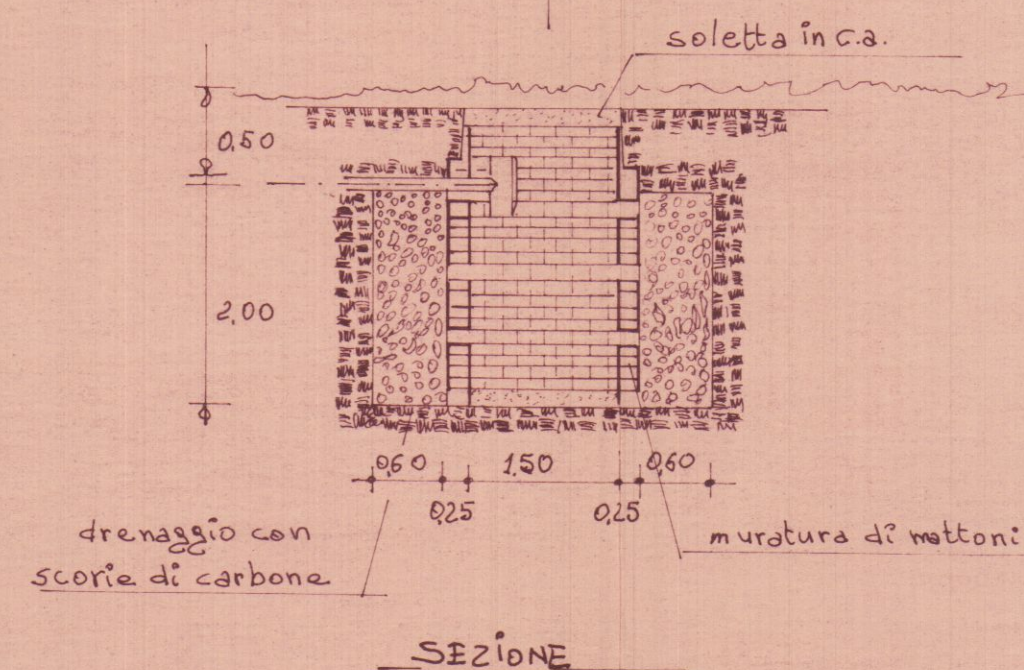

SEZIONE A-B

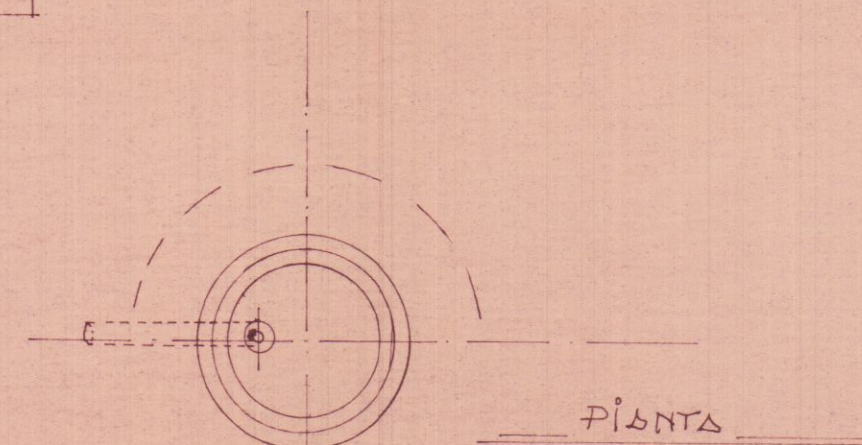

N° VASIN.	N° PERSONE	CONSUMO MEDIO GIOR.	Litri	DIMENSIONI SUGGERITE						VOLUME UTILE				VOLUME TOTALE				
				LUNGHEZZE				largh.	Alte. Liquido	Alte. Tot. interno	Litri			Litri				
				1° Cam.	2° Cam.	3° Cam.	4° Cam.				1° Camera	2° Camera	3° Camera	4° Camera	1° Camera	2° Camera	3° Camera	4° Camera
				a	b	c	d	L	h	H								
14	20	2000		220	170	110	765	170	140	175	3390	1695	1695	2540	4235	2120	8120	3175
27	40	4000		250	125	125	190	155	155	190	5815	2910	2910	4345	7120	3560	3560	5340
40	60	6000		300	150	150	225	180	160	195	8640	4320	4320	6480	10530	5265	5265	7900
54	80	8000		350	175	175	260	200	160	195	11200	5600	5600	8320	13650	6820	6820	10140

TAVOLA n° 6	PROGETTO DI VARIANTE AD UN FABBRICATO AD USO CIVILE ABITAZIONE DA ERIGERSI IN LOC.	
FABBRICATO "A"	AVENZA VIA PROVINCIALE AVENZA SARZANA FRA' AURELIA VECCHIA.	
	PROPR. SIG. ROBERTO SQUASSONI	
	PIANTA COPERTURA	Fig. n° 69 MAP. 190-311
SCALA 1:100		

9 DIC. 1980

2 VARIANTE



APPROVATO

CONTROLLATO 23 FEB. 1981
IL TECNICO

Approvato dal Sindaco alle condizioni
indicate nel progetto di costruzione
N° 14 del 6 GIU. 1979

L'ING. CAPO

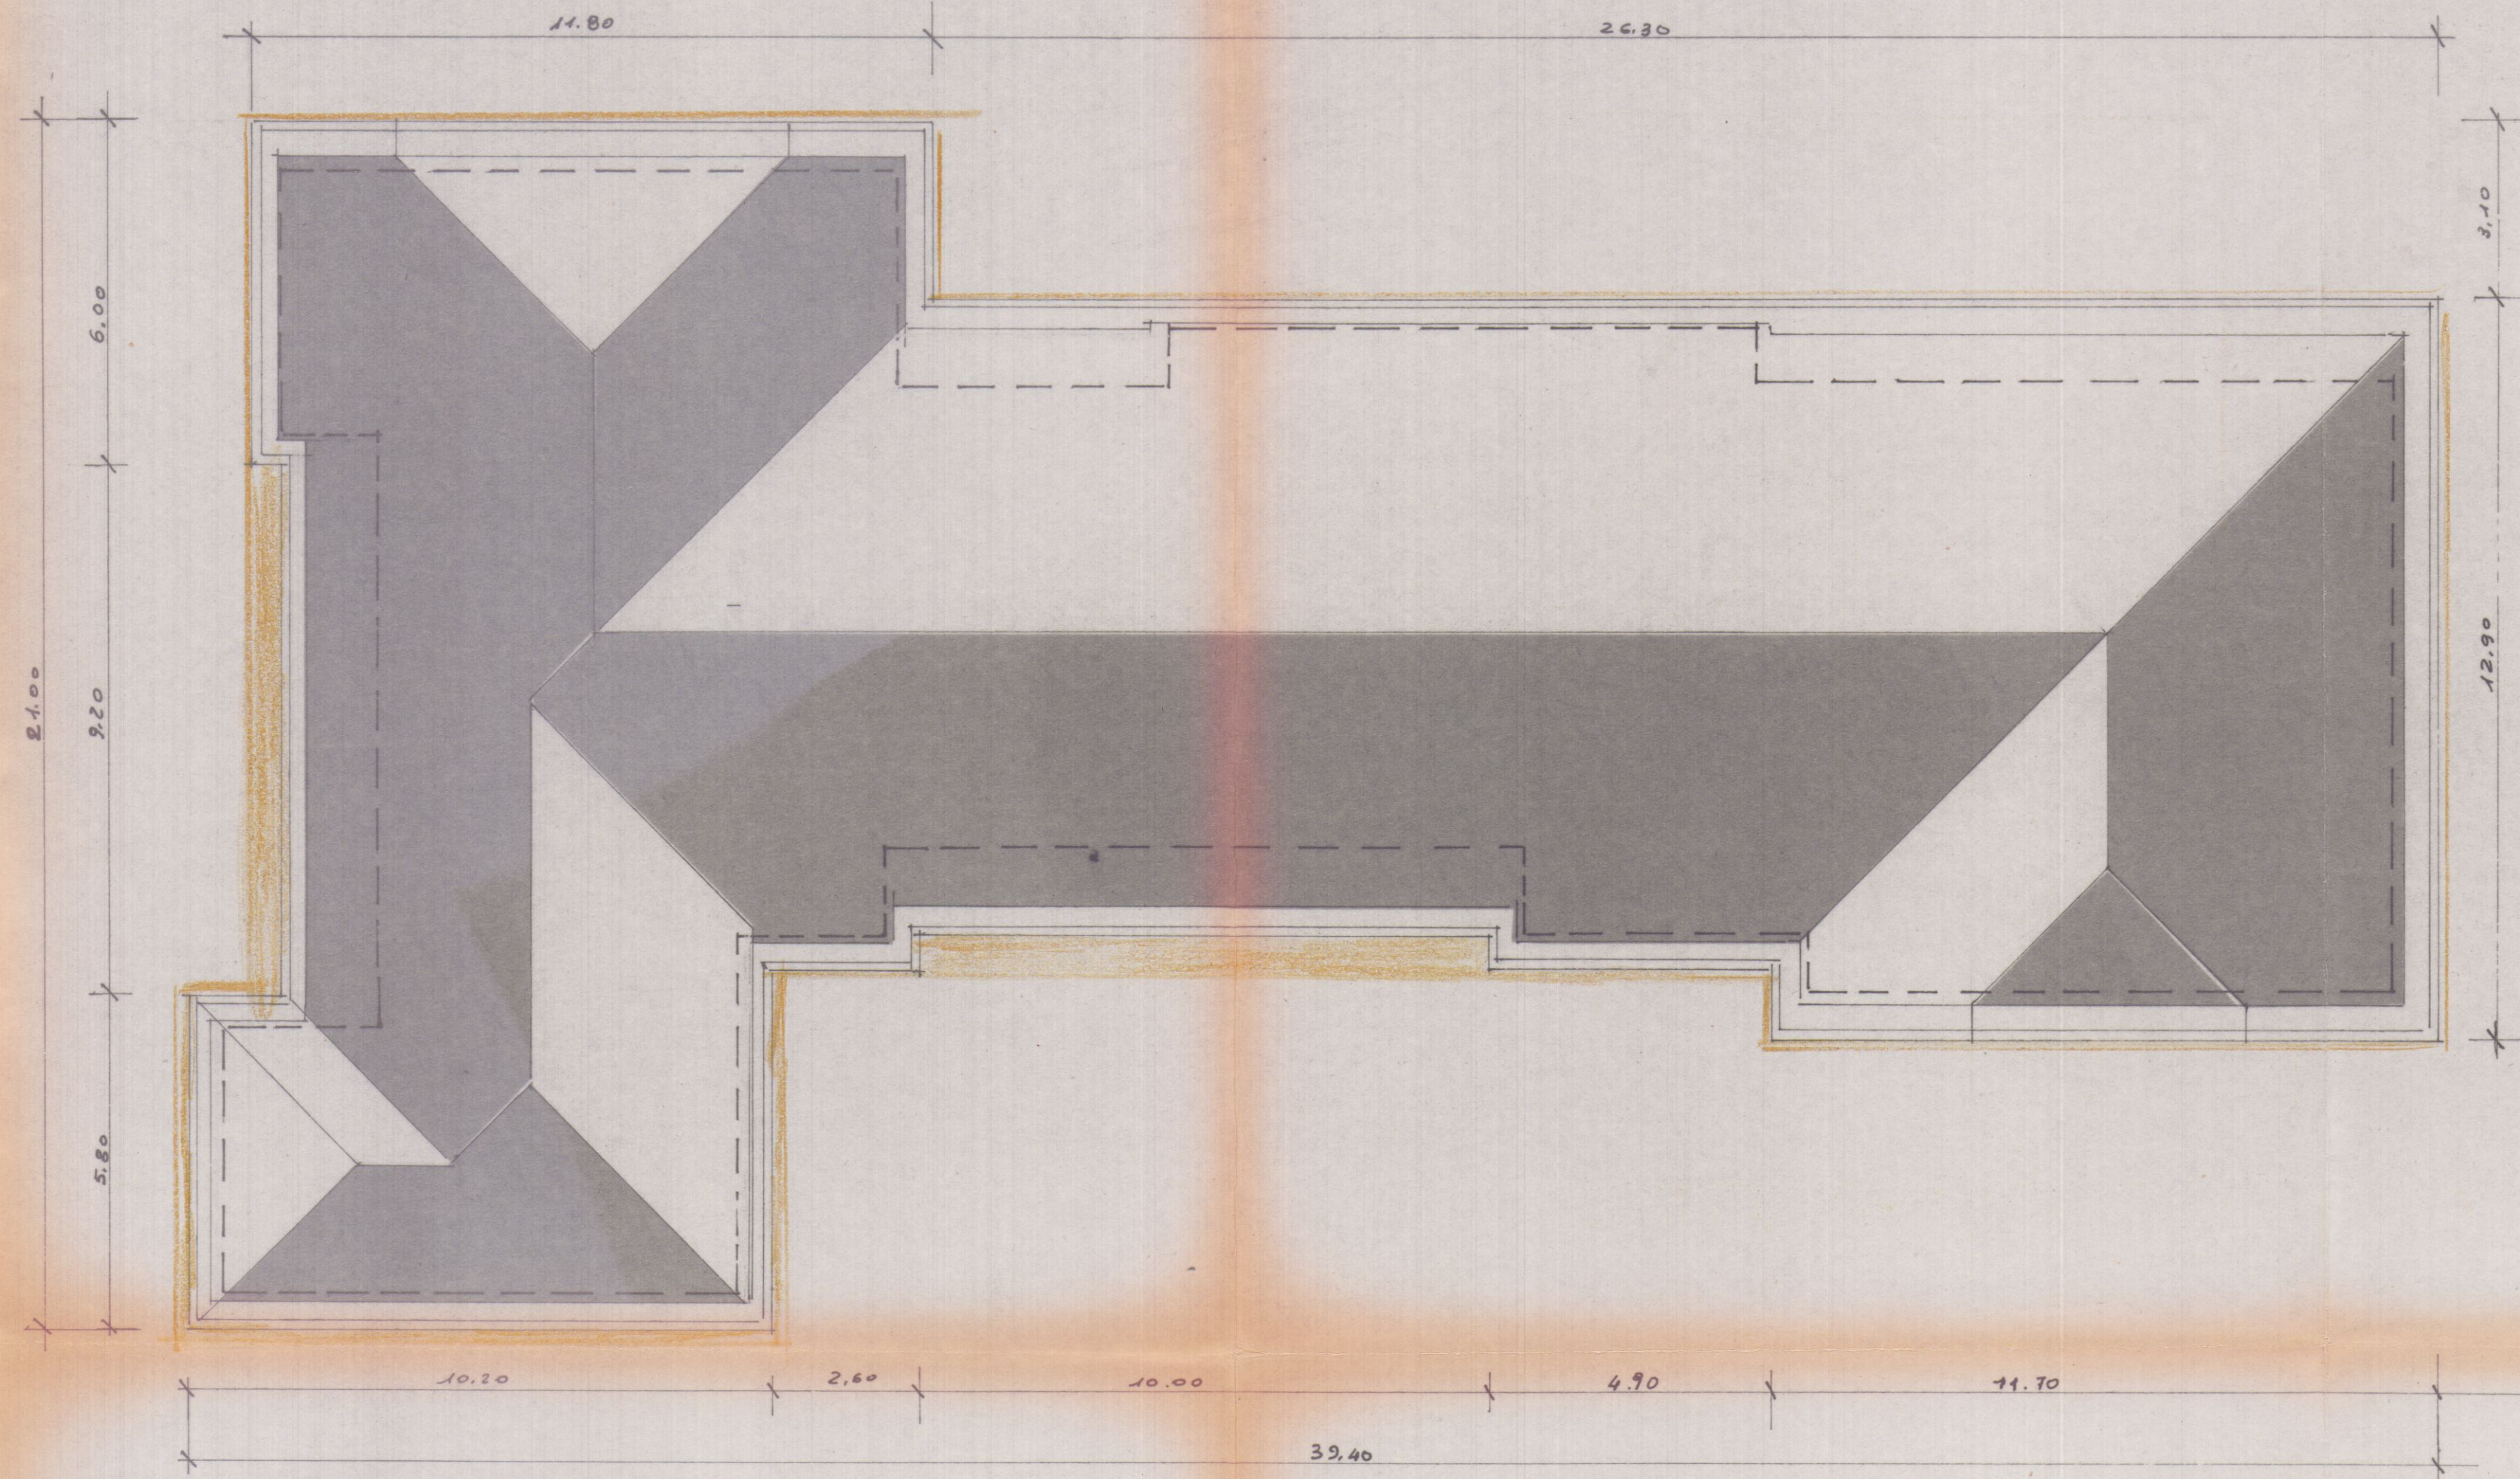


TAVOLA N° 5	PROGETTO DI VARIANTE PER UN FABBRICATO AD USO ABITAZIONE	
Fabbricato "A"	loc. Avenza via Prov. Sarzana-Avenza	
	propr.	
	Sig. ROBERTO SQUASSONI	
scala 1:100-1:20-1:10	prospetti sezioni particolari	fg n° 69 mapp. 311-190

9 DIC. 1980





VARIANTE


progettisti:

2 VARIANTE
APPROVATO
CONTROLLATO 23 FEB. 1981
L'ING. CAPO


geom. Ivano Squassoni

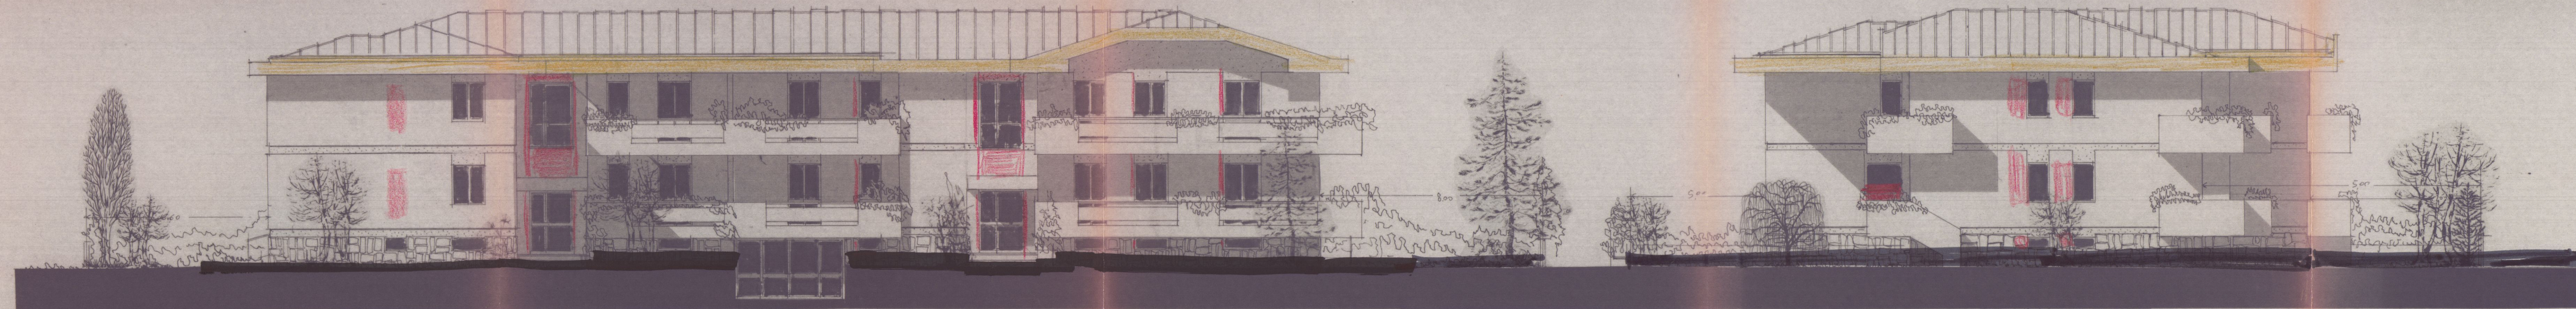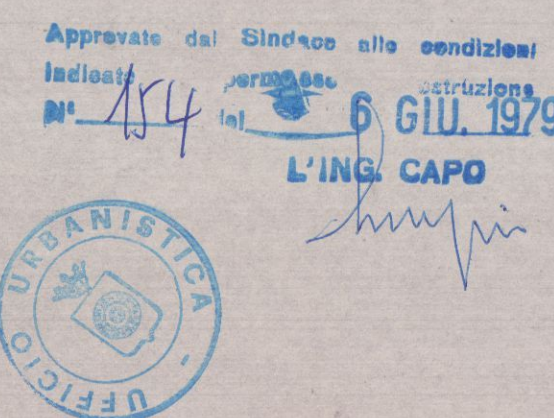

prospetto ovest

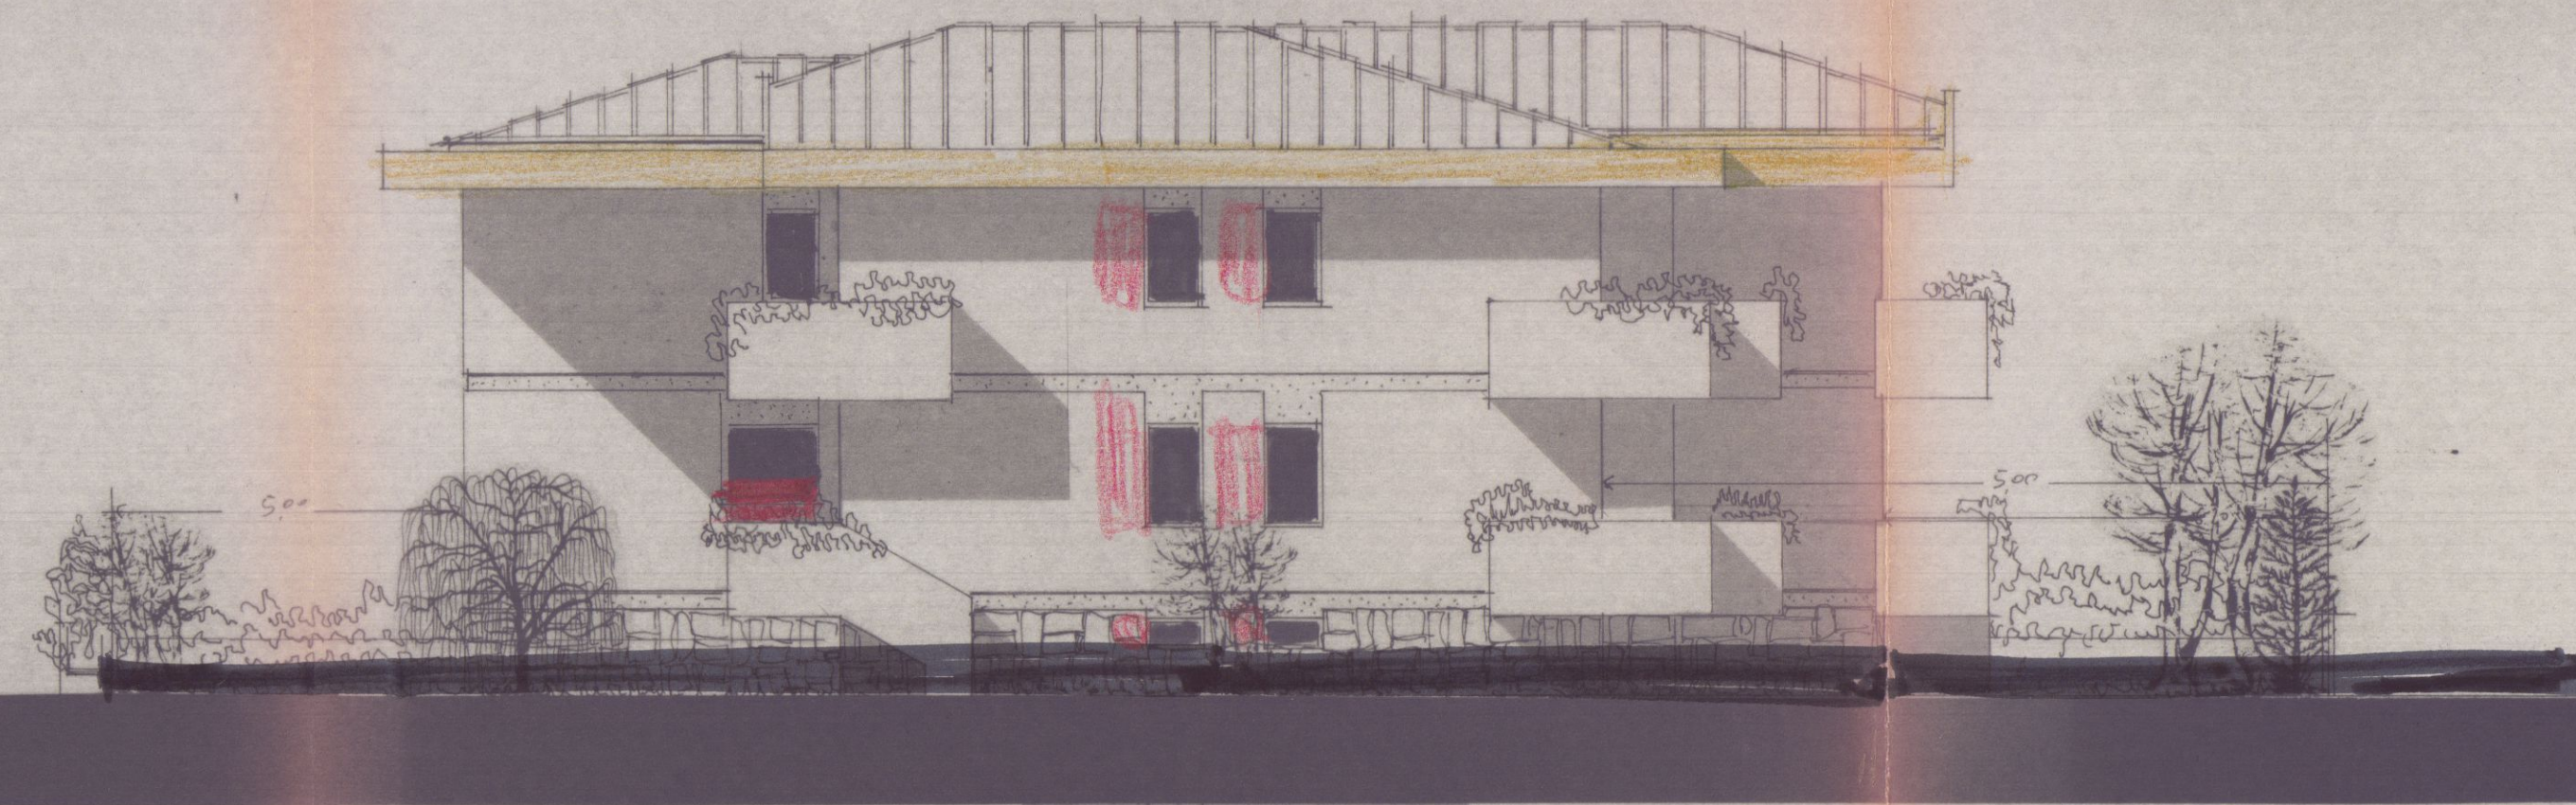


prospetto sud

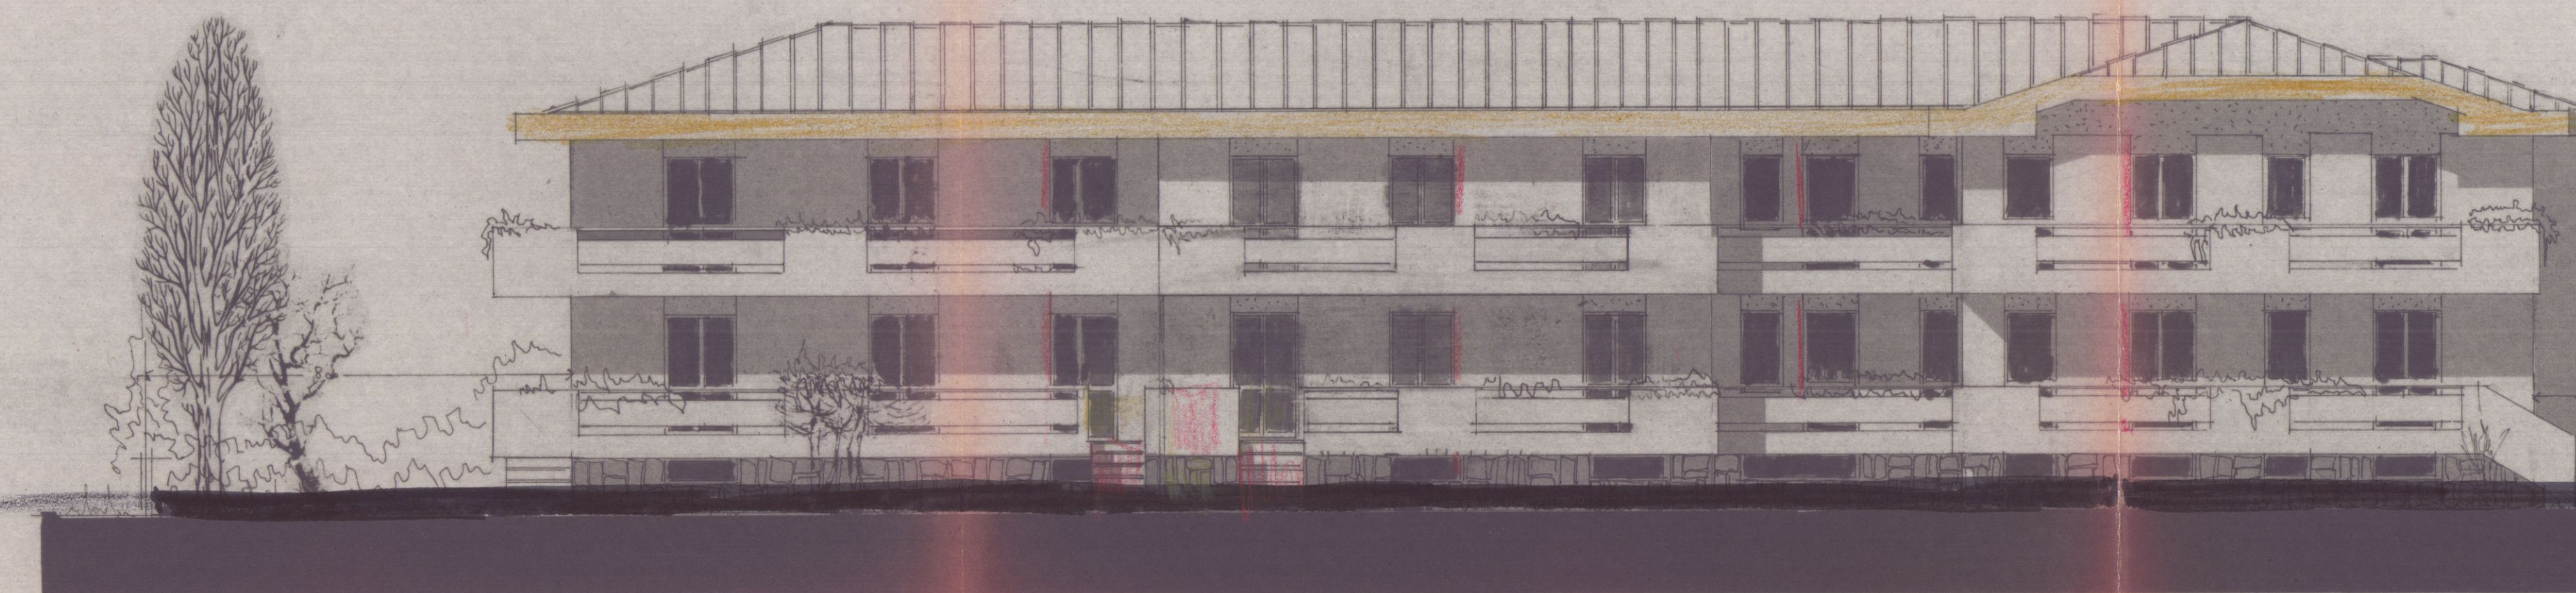


prospetto est




prospetto nord

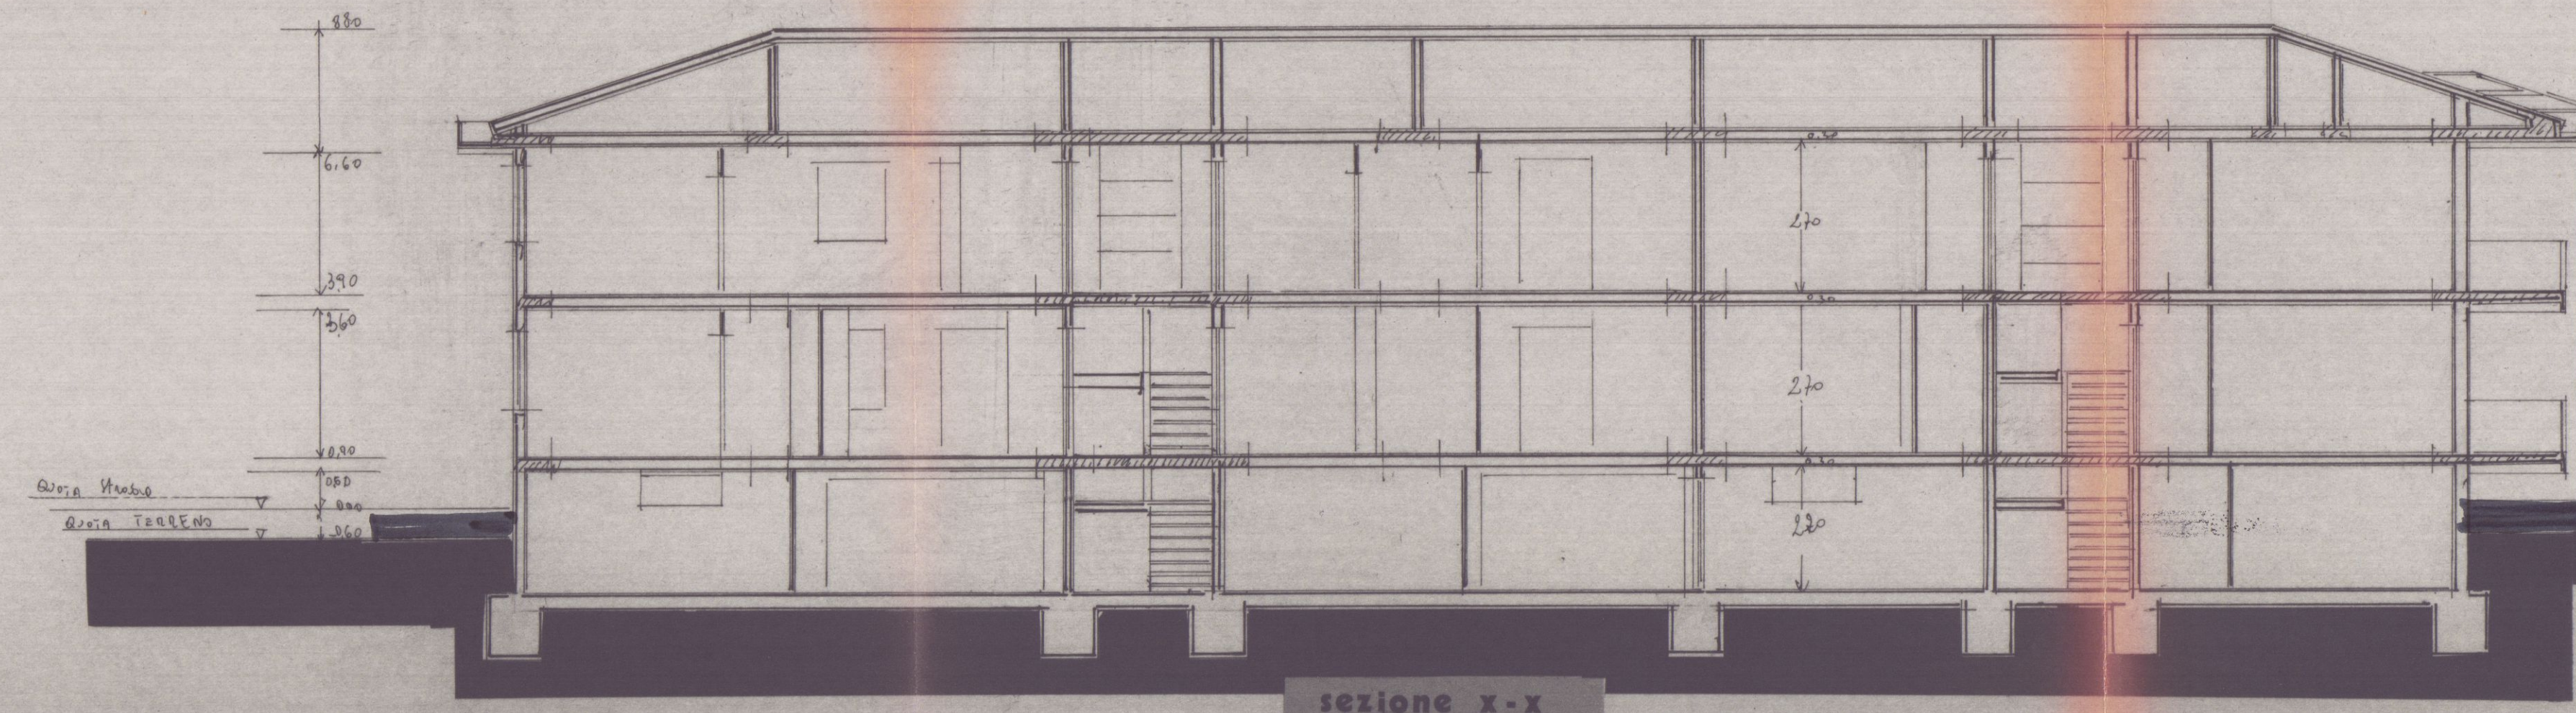

sezione x-x

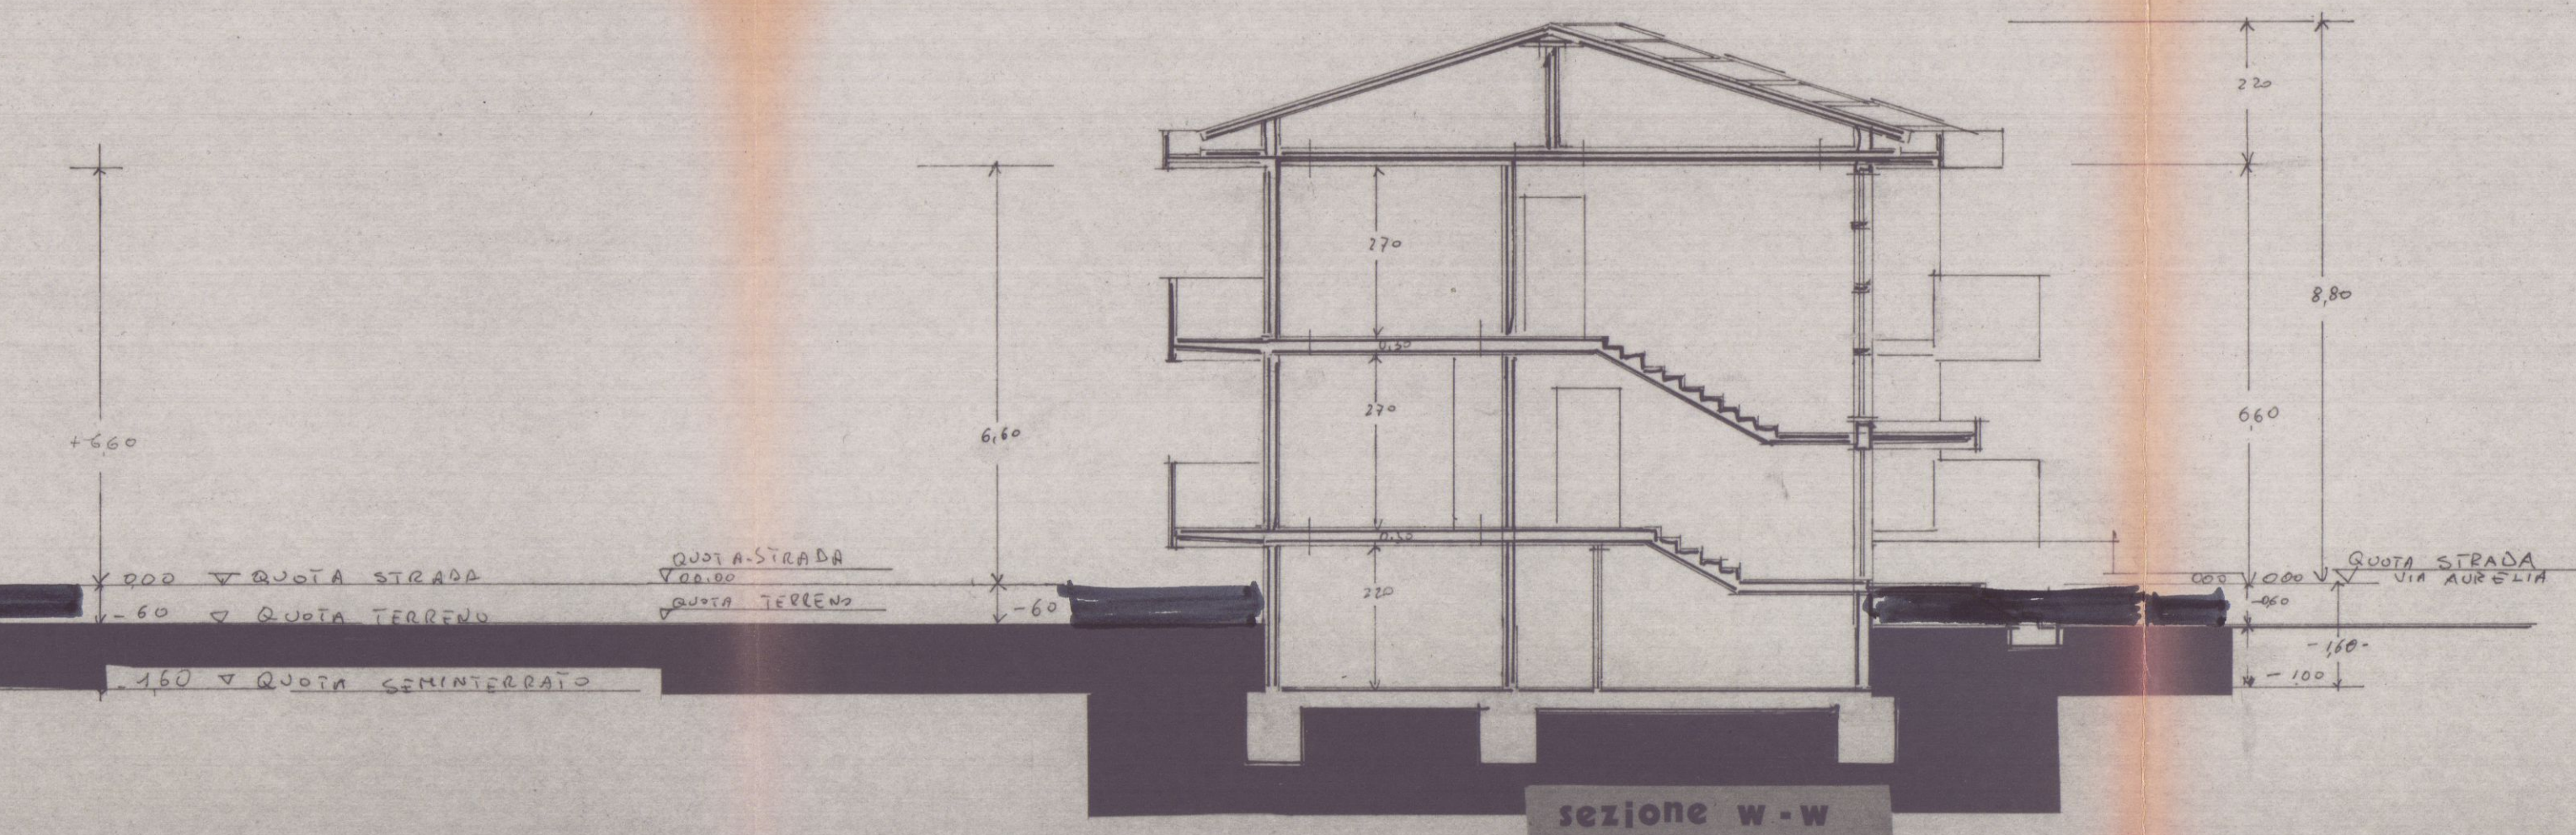

sezione w-w

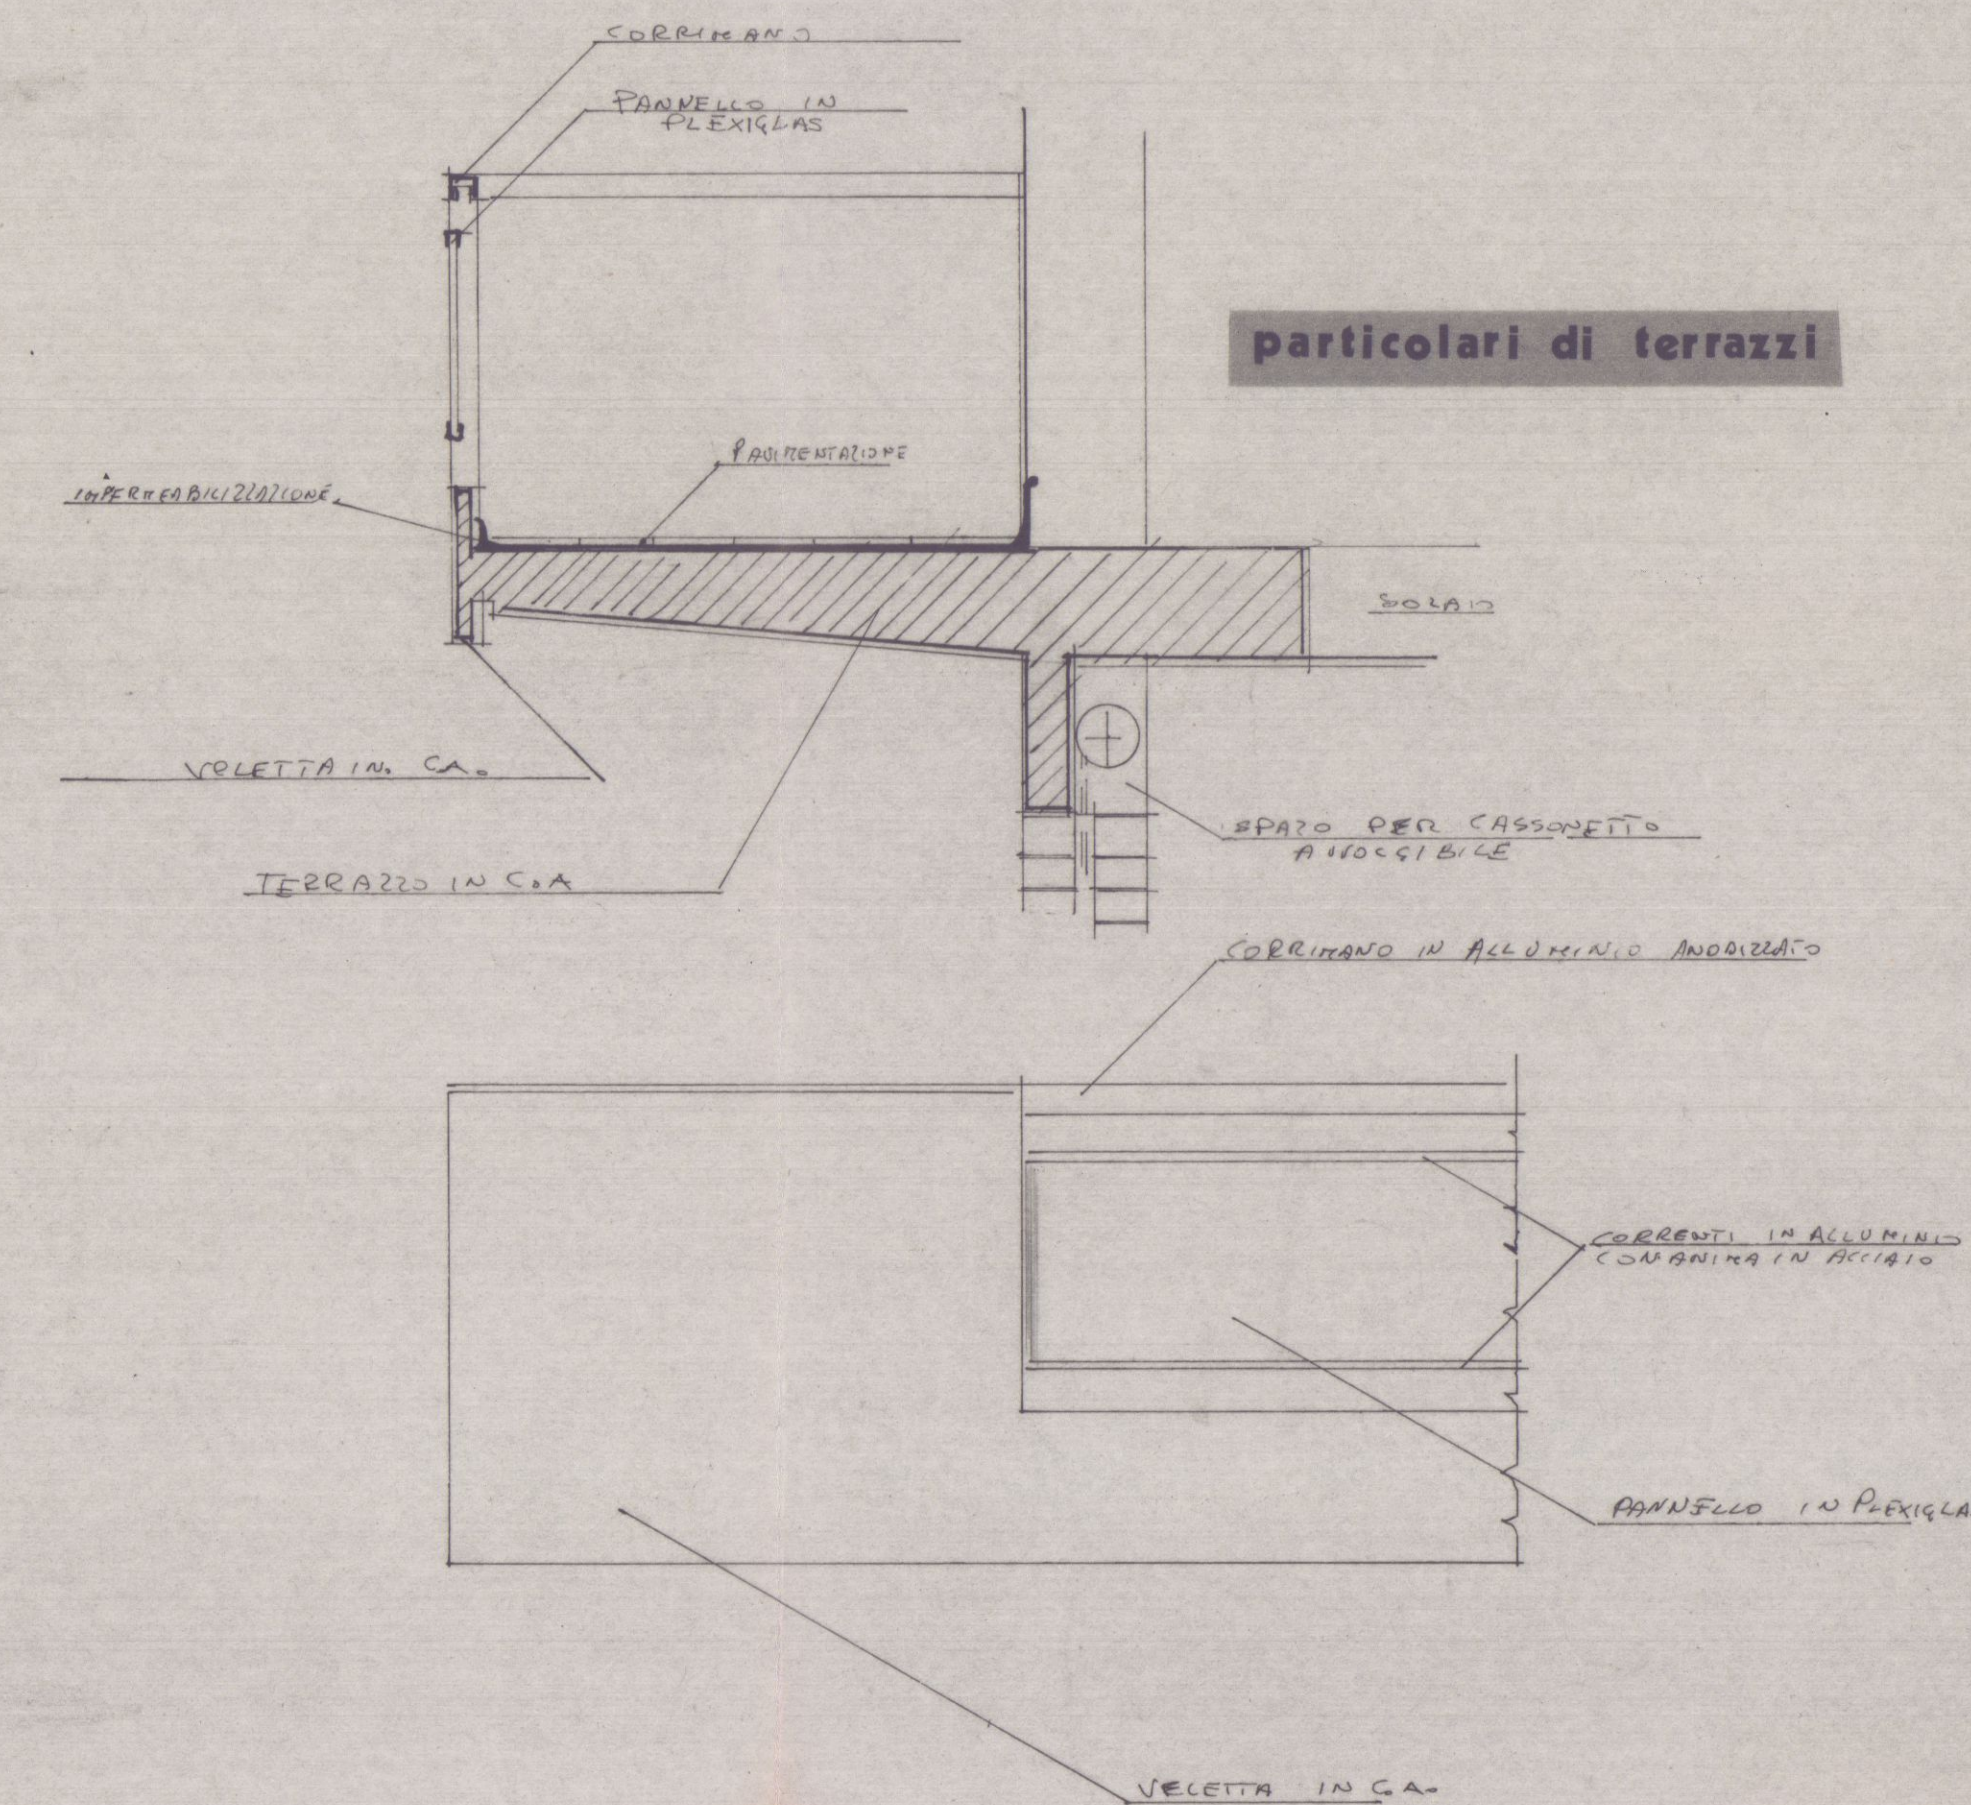

particolari di terrazzi

particolare di solaio

TAVOLA N° 1	PROGETTO DI VARIANTE PER UN FABBRICATO AD USO ABITAZIONE LOC. AVENZA via Prov. SARZANA-AVENZA	
Fabbricato "A"	propr. Sig. ROBERTO SQUASSONI	
	planimetrie calcoli	fg. n° 69 mapp. 311-190
scala 1:200-500		




ZONA F

RAPP. 1/4


H MAX RT. ML 7,50

N° PIANI 2

DIST. CONFINI ML 5,00

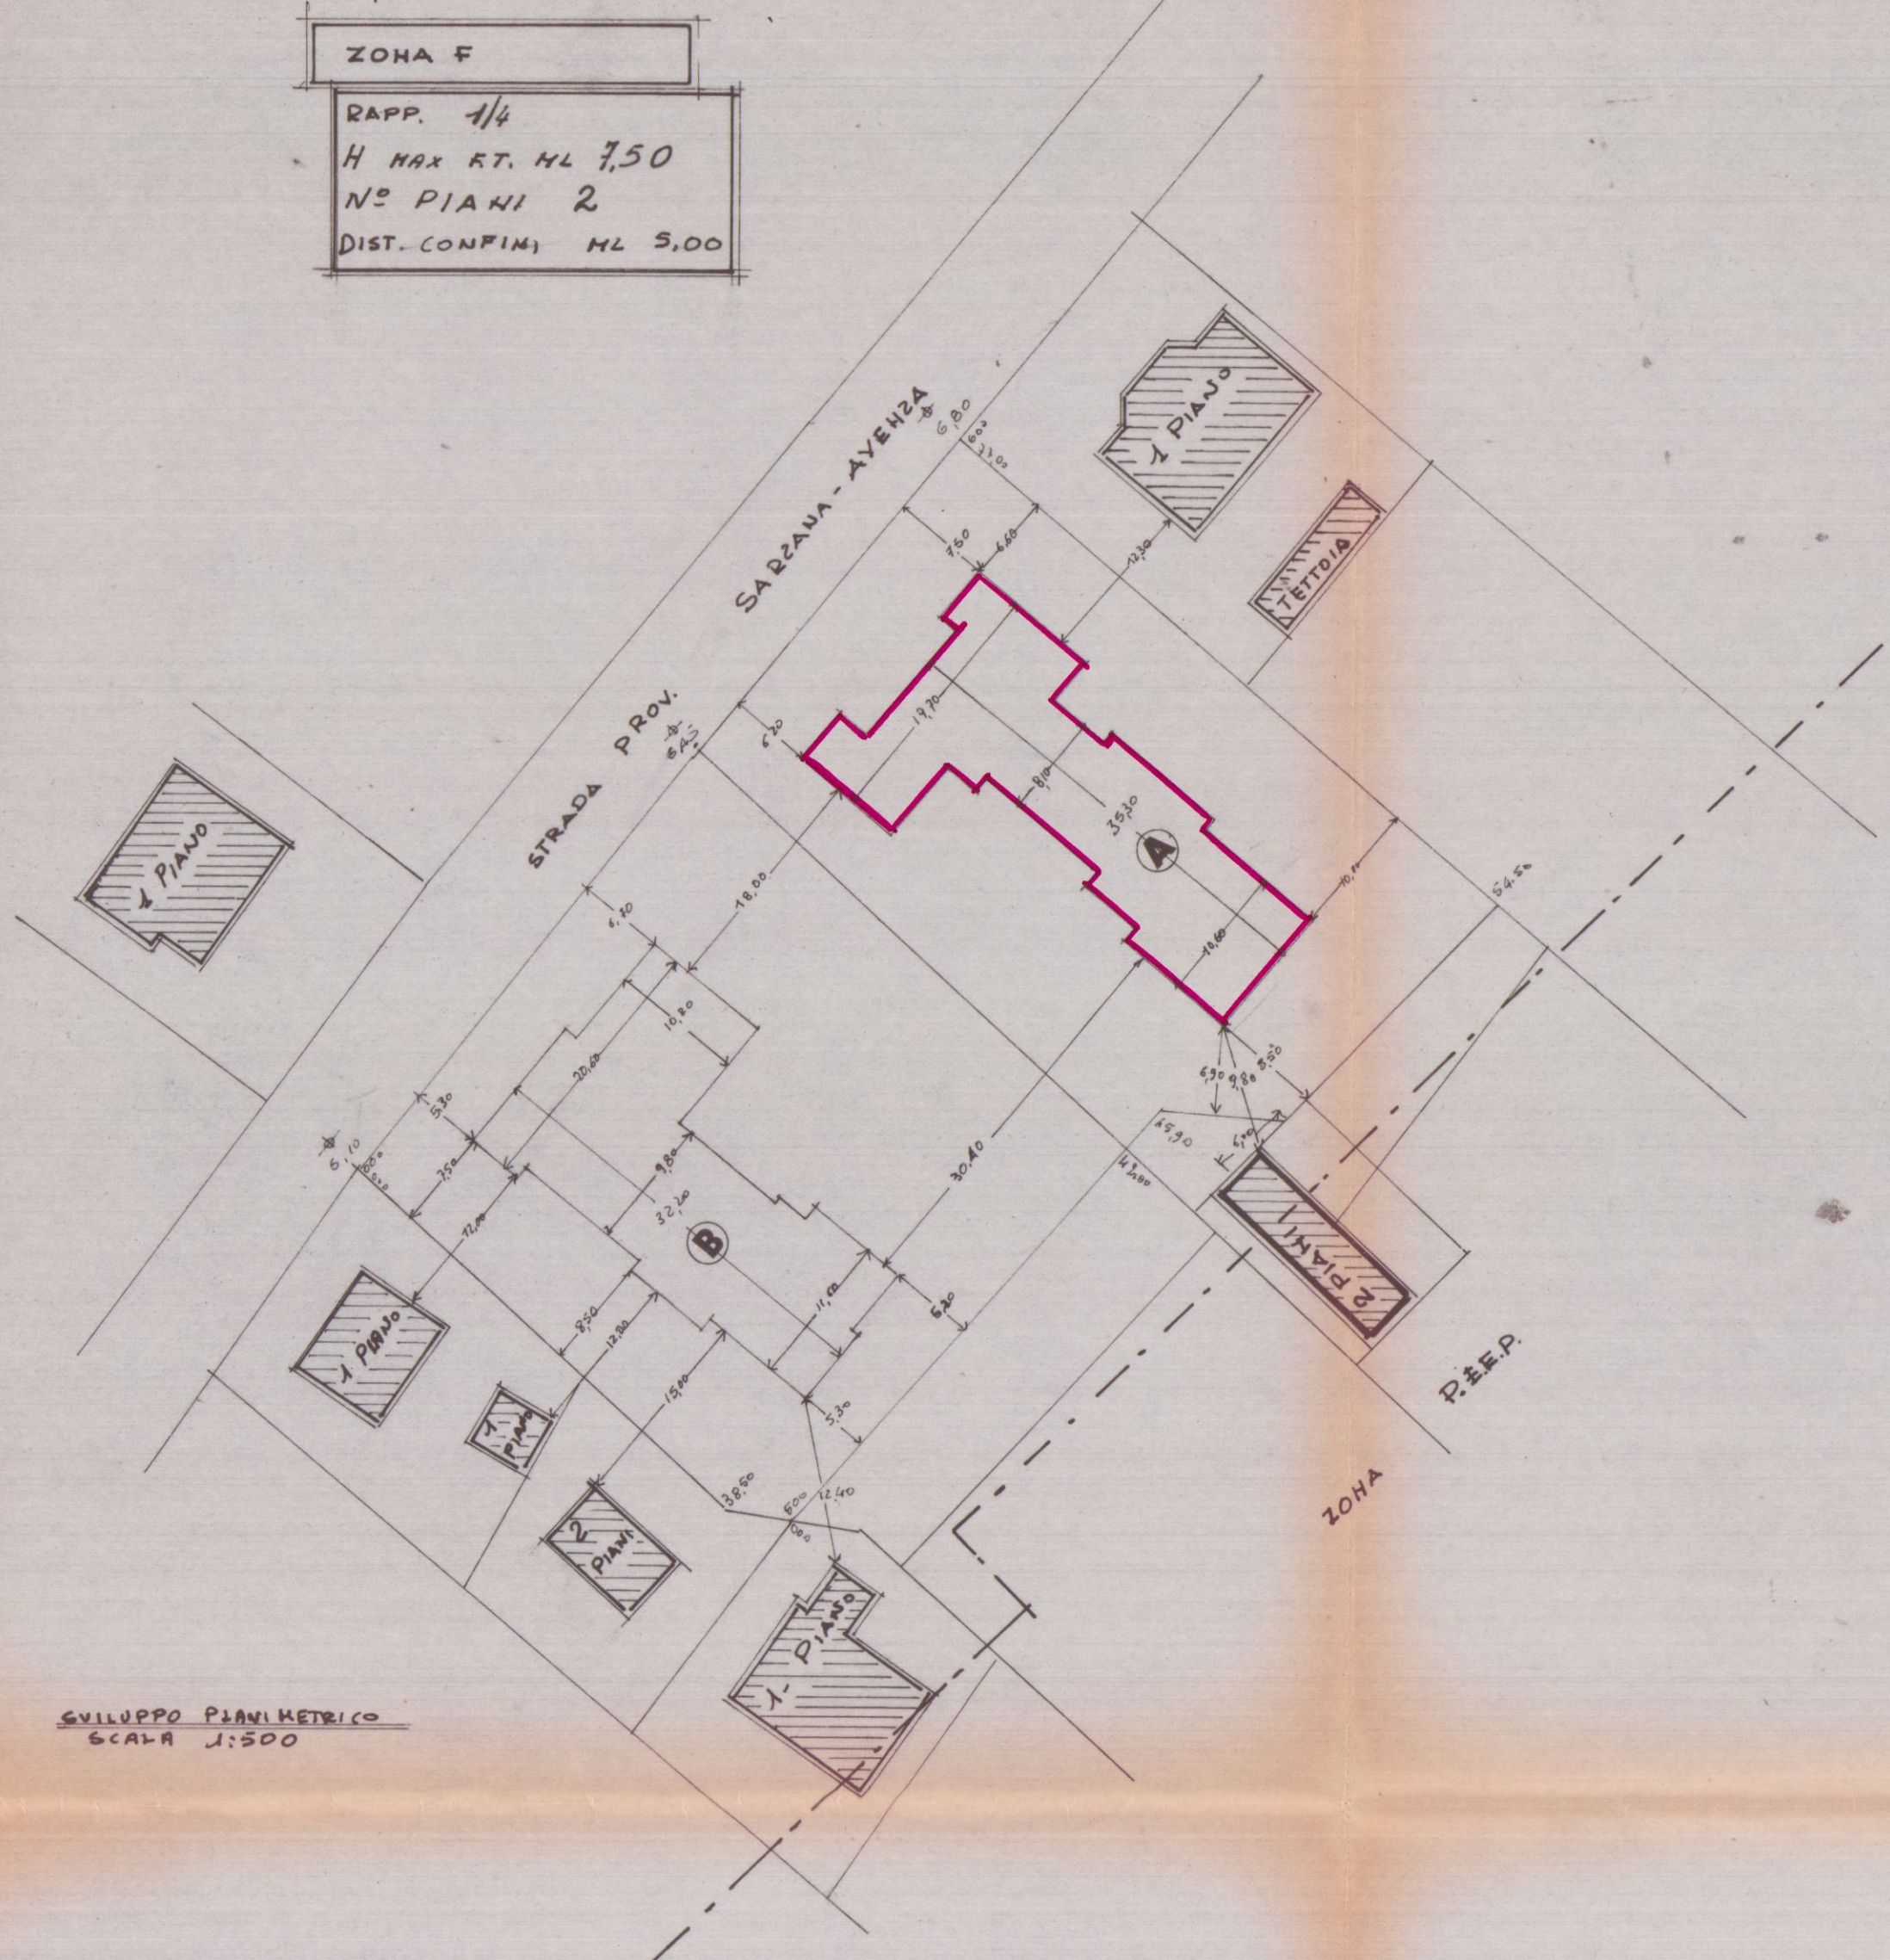

FABBRICATO A

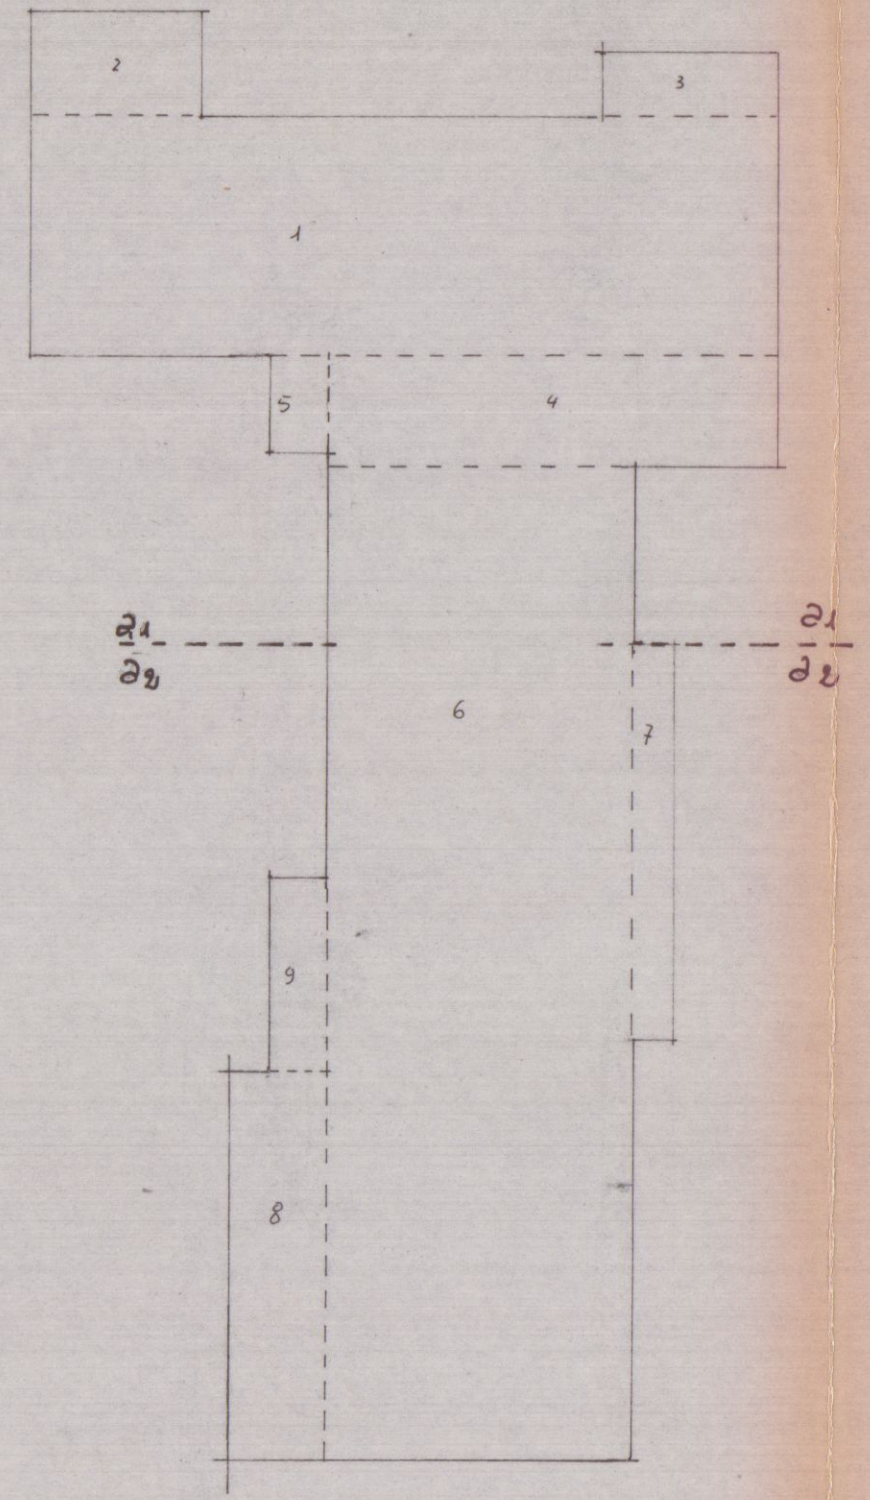

CALCOLO DELLE SUP. e. VOLUMI				
N°	MISURE LINEARI	SUPERFICIE MQ.	H	VOLUMI RT. MC.
1	19,65 x 6,30	123,80	11,60	817,00
2	4,60 x 8,70	12,43		81,97
3	4,60 x 1,70	7,81		51,61
4	2,80 x 11,90	33,32		219,90
5	2,60 x 1,50	3,90		25,74
6	7,70 x 26,20	201,75		1331,55
7	1,00 x 10,40	10,40		68,64
8	2,50 x 10,20	25,50		168,30
9	5,00 x 1,50	7,50		49,50
LINEA TOTALI		426,41	11,60	2814,30
		SUP. MQ.	VOLUME MC.	

$M - 1,60 = H$ SOTTO LA QUOTA DI RIFERIMENTO

SUP. INTERRATA MQ 426,41

VOL. PARTE INTERRATA = $426,41 \times 1,60 = MC 682,25$

VOL. TOTALE MC 2814,30 + 682,25 =

= MC. TOTALI 3496,55

SUPERFICIE 2-21 = MQ 220,00 SUPERFICIE 22-23 = MQ 206,41

SUPERFICIE LOTTO MQ. 1895

SUPERFICIE COPRIBILE MQ 1895:4 = MQ 473,75


SUPERFICIE DI PROGETTO MQ. 426,41

VOLUME FUORI TERRA (DALLA QUOTA STRADA) MC. 2814,30

VOLUME TOTALE COMPRESO PIANO INTERRATO MC. 3496,55

VOLUME DELLA SOLA PARTE ABITATIVA MC 2611,80

FABBRICATO B

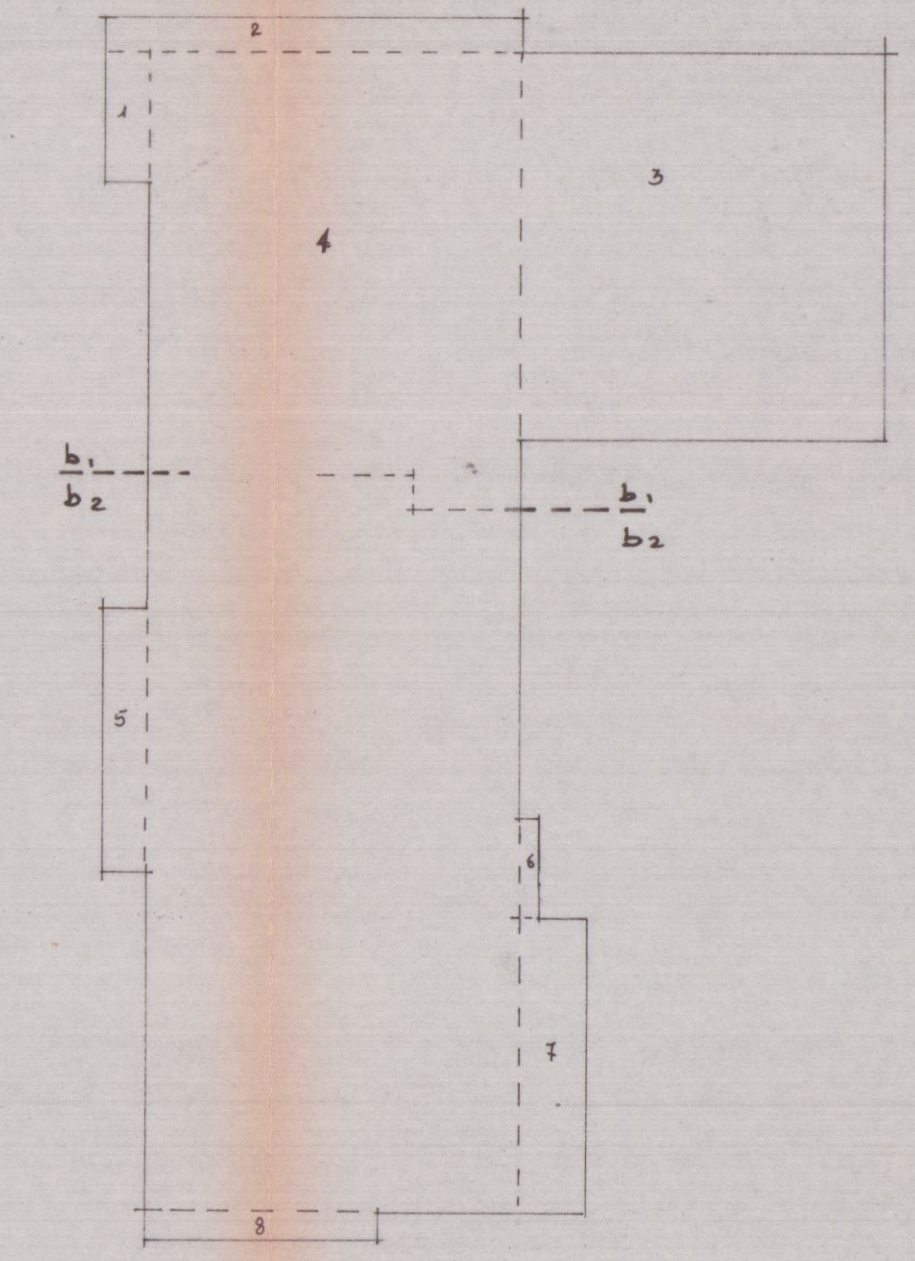

CALCOLO SUPERFICI E VOLUMI				
N°	MISURE LINEARI	SUP. MQ.	H	VOL. RT. MC.
1	3,50 x 1,20	4,20	11,60	27,70
2	11,10 x 0,90	9,99		65,90
3	10,25 x 9,50	97,37		642,60
4	30,60 x 9,90	302,94		1999,40
5	7,00 x 1,20	8,40		55,45
6	2,50 x 0,50	1,25		8,25
7	8,50 x 1,70	14,62		96,50
8	0,70 x 6,20	4,34		28,60
LINEA TOTALI		443,10	11,60	2924,40
		SUP. MQ.	VOLUME MC.	

$M - 1,60 = H$ SOTTO LA QUOTA DI RIFERIMENTO

SUP. INTERRATA = MQ 443,10 x 1,60 = MC 708,95 =

= VOLUME INTERRATO

VOLUME-TOTALE = MC 2924,40 + 3633,35

SUPERFICIE b-b1 = b1b2 = MQ 221,55

SUPERFICIE LOTTO MQ 2069,00


SUPERFICIE COPRIBILE MQ 2069:4 = MQ 517,25

SUPERFICIE DI PROGETTO MQ 443,10

VOLUME FUORI TERRA (DALLA QUOTA STRADA) MC. 2924,40

VOLUME TOTALE COMPRESO PIANO INTERRATO MC 3633,35

VOLUME DELLA SOLA PARTE ABITATIVA 2653,98

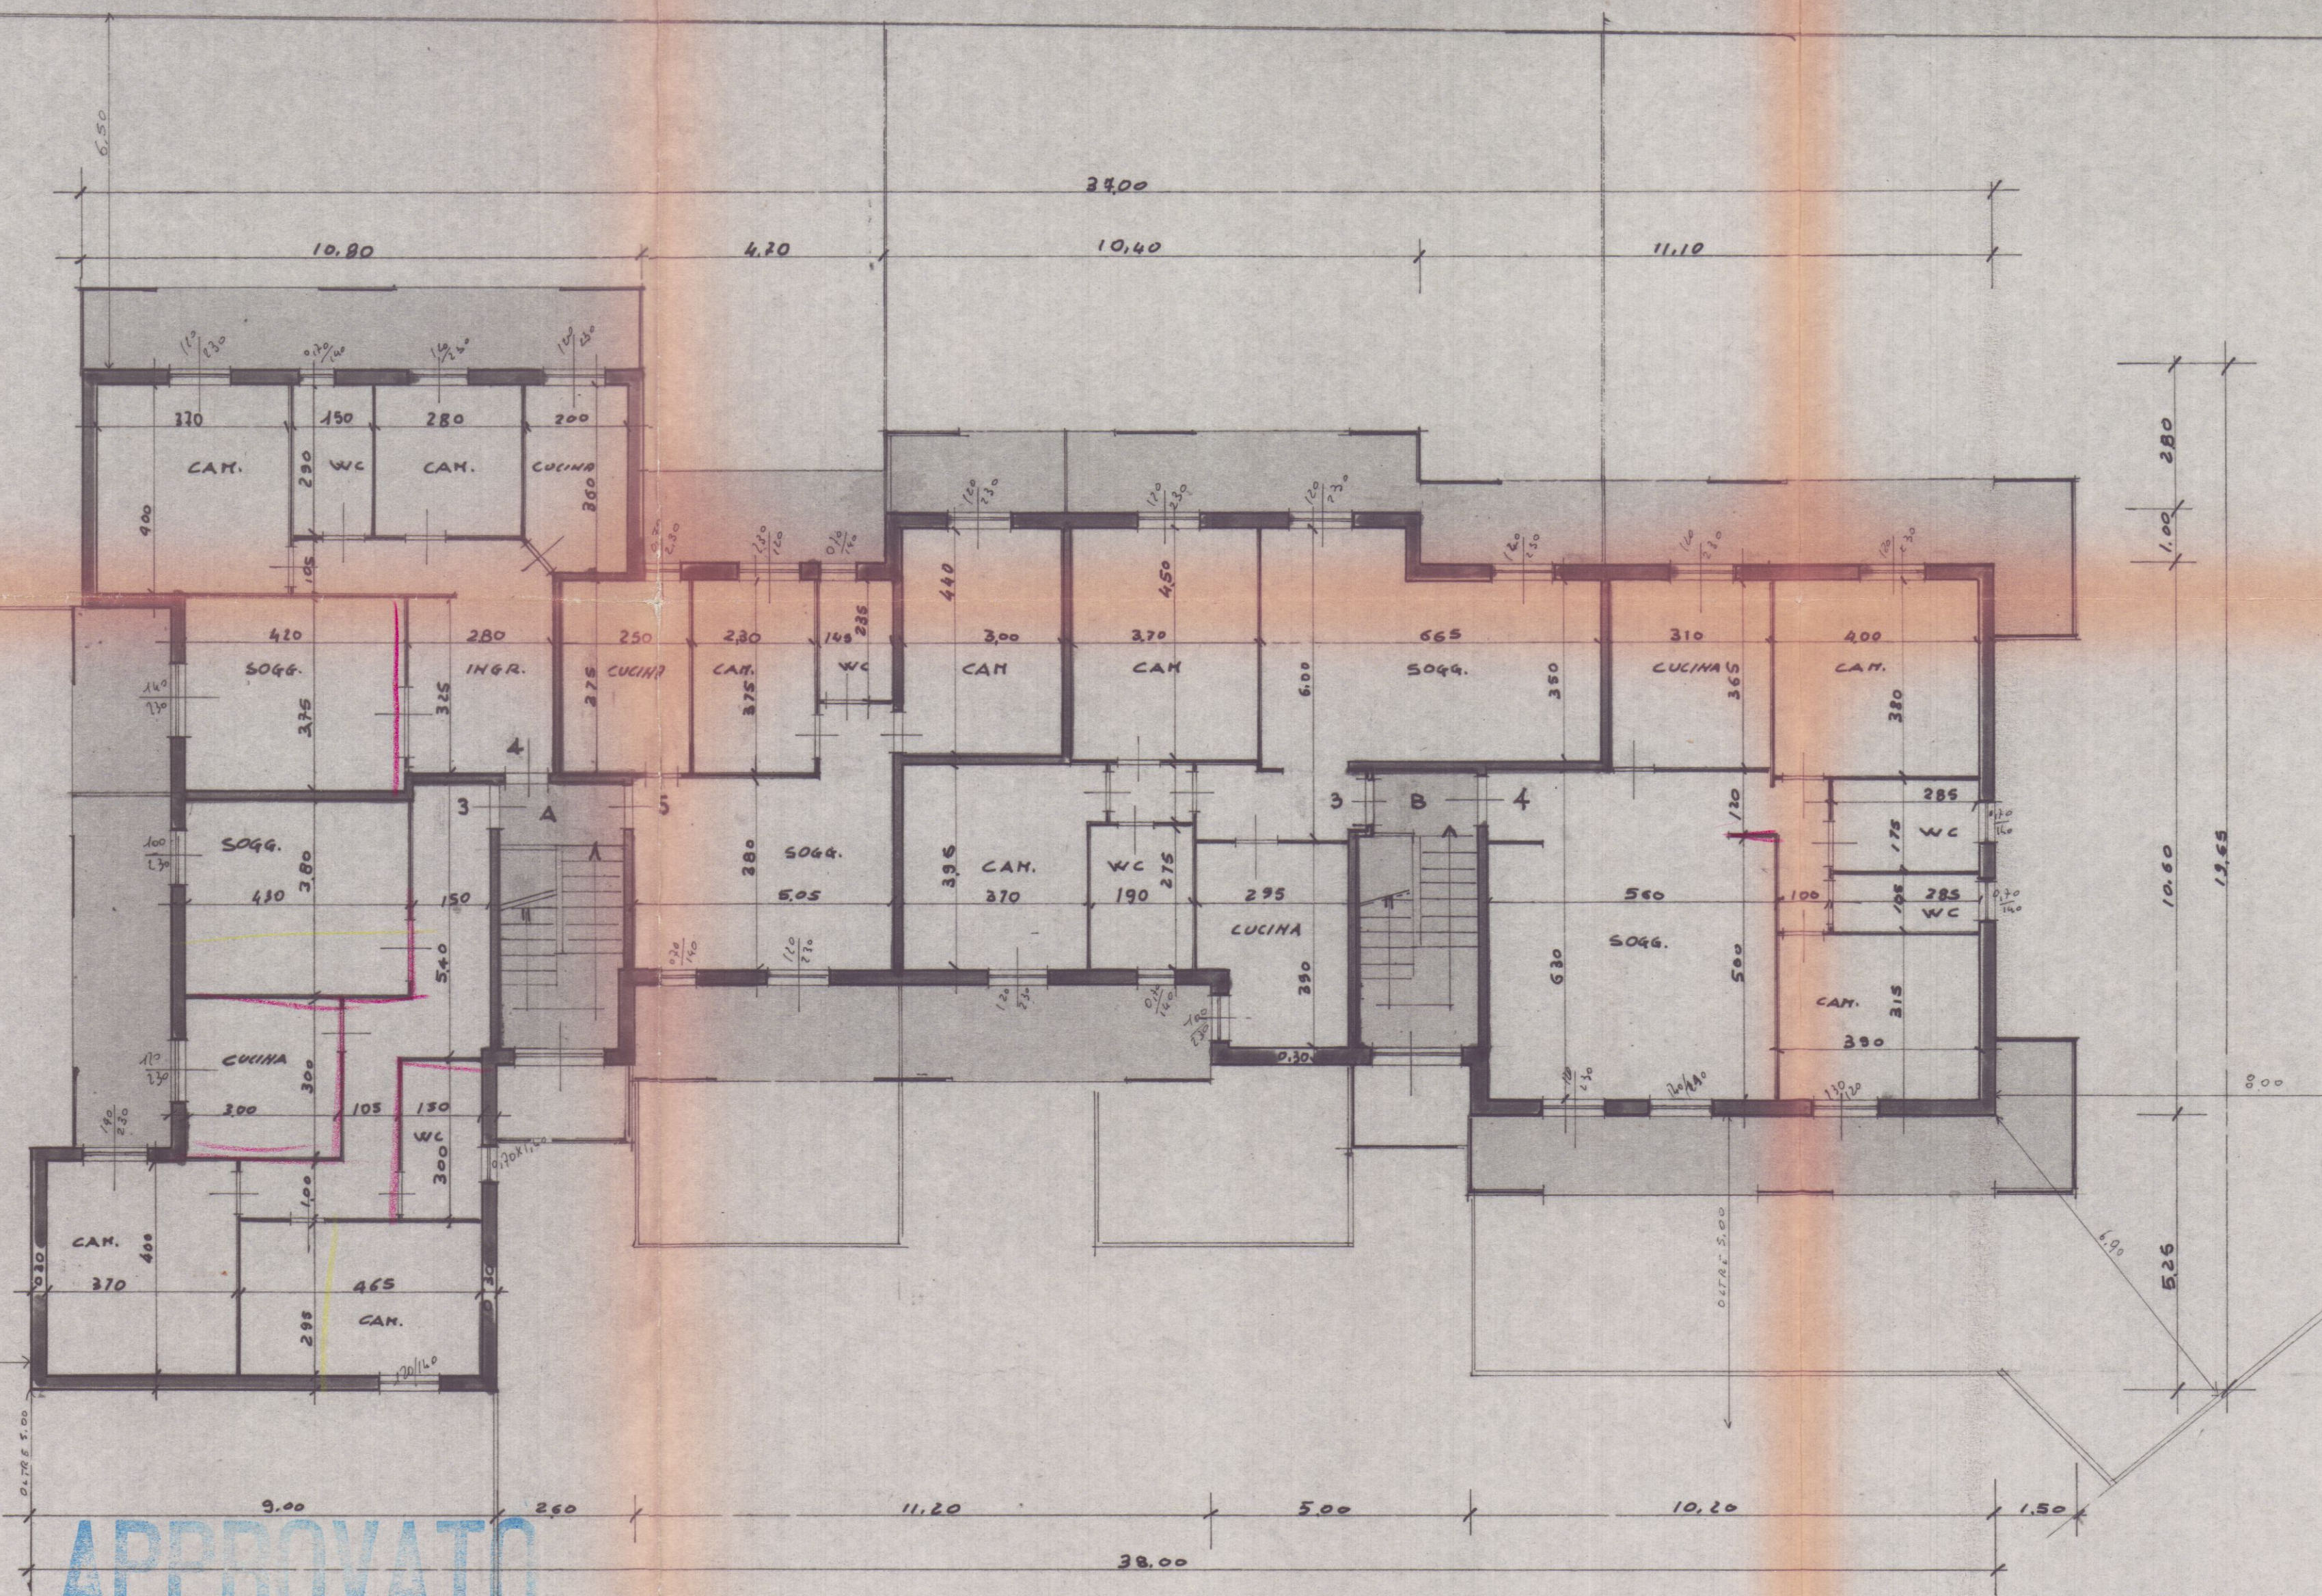


Approvato dal Sindaco
Indirizzo per permesso di costruire
del 16 GIU 1979
L'ING. CAPO



9 DIC 1979	TAVOLA N° 4
FABBRICATO "A"	PROGETTO DI VARIANTE AD UN FABBRICATO
	AD USO CIVILE ABITAZIONE DA ERIGERSI
SCALA 1:100	IN LOCALITA' AVEZZA VIA PROVINCIALE
PIANTA PIANO PRIMO	AVEZZA - SARZANA 41A AURELIA VECCHIA
Foglio n° 69 MAPPA 190-311	PROPR. SIG. ROBERTO SQUASSONI

N°	VANO	PARZIALI	SUP.	VOLUM.	SUP. FINES.	SUP. P. SOTT.
1	Sogg.	4,30x3,80	16,30	44,00	2,30	21/2
2	CUCINA	3,00x3,00	9,00	24,30	2,76	1/3
3	CAMERA	4,00x3,70	14,80	39,96	3,22	1/5
4	CAMERA	4,85x2,95	13,70	39,00	1,68	1/8
5	W.C.	3,00x4,50	4,50	12,15	0,98	1/5
6	DIS.	—	14,70	39,70	—	—
7	Sogg.	4,20x3,75	15,75	42,50	3,22	1/5
8	CAM.	4,00x3,70	14,80	40,00	2,76	1/5
9	CAM.	2,90x2,80	8,10	21,80	0,98	1/8
10	CUCINA	3,00x2,00	7,20	19,40	2,76	1/3
11	W.C.	2,90x4,50	4,35	11,75	0,98	1/4
12	DIS.	—	14,20	38,30	—	—
13	Sogg.	5,05x3,80	19,20	51,80	3,74	1/5
14	CAM.	4,40x3,00	13,20	35,60	2,76	1/5
15	CAM.	3,75x2,30	8,60	22,35	2,76	1/3
16	CUCINA	3,75x2,50	9,40	25,40	1,61	1/6
17	W.C.	2,95x4,65	3,40	9,20	0,98	1/4
18	DIS.	—	2,10	5,70	—	—
19	Sogg.	6,65x3,50	23,30	62,30	5,52	1/4
20	CAM.	4,80x3,70	16,65	44,35	2,76	1/5
21	CAM.	3,95x3,70	14,60	39,40	2,76	1/5
22	CUCINA	3,70x2,95	14,60	31,00	2,30	1/5
23	W.C.	2,75x4,90	5,20	14,00	0,98	1/5
24	DIS.	—	6,00	16,20	—	—
25	Sogg.	5,60x3,00	28,80	75,60	4,44	1/6
26	CAM.	4,00x3,80	15,20	41,00	2,76	1/5
27	CAM.	3,90x3,45	12,30	33,20	2,76	1/4
28	CUCINA	3,65x3,10	14,30	30,50	2,76	1/4
29	W.C.	2,80x4,75	5,00	13,50	0,98	1/5
30	W.C.	2,85x4,05	3,00	8,10	0,98	1/3
31	DIS.	—	9,80	26,40	—	—

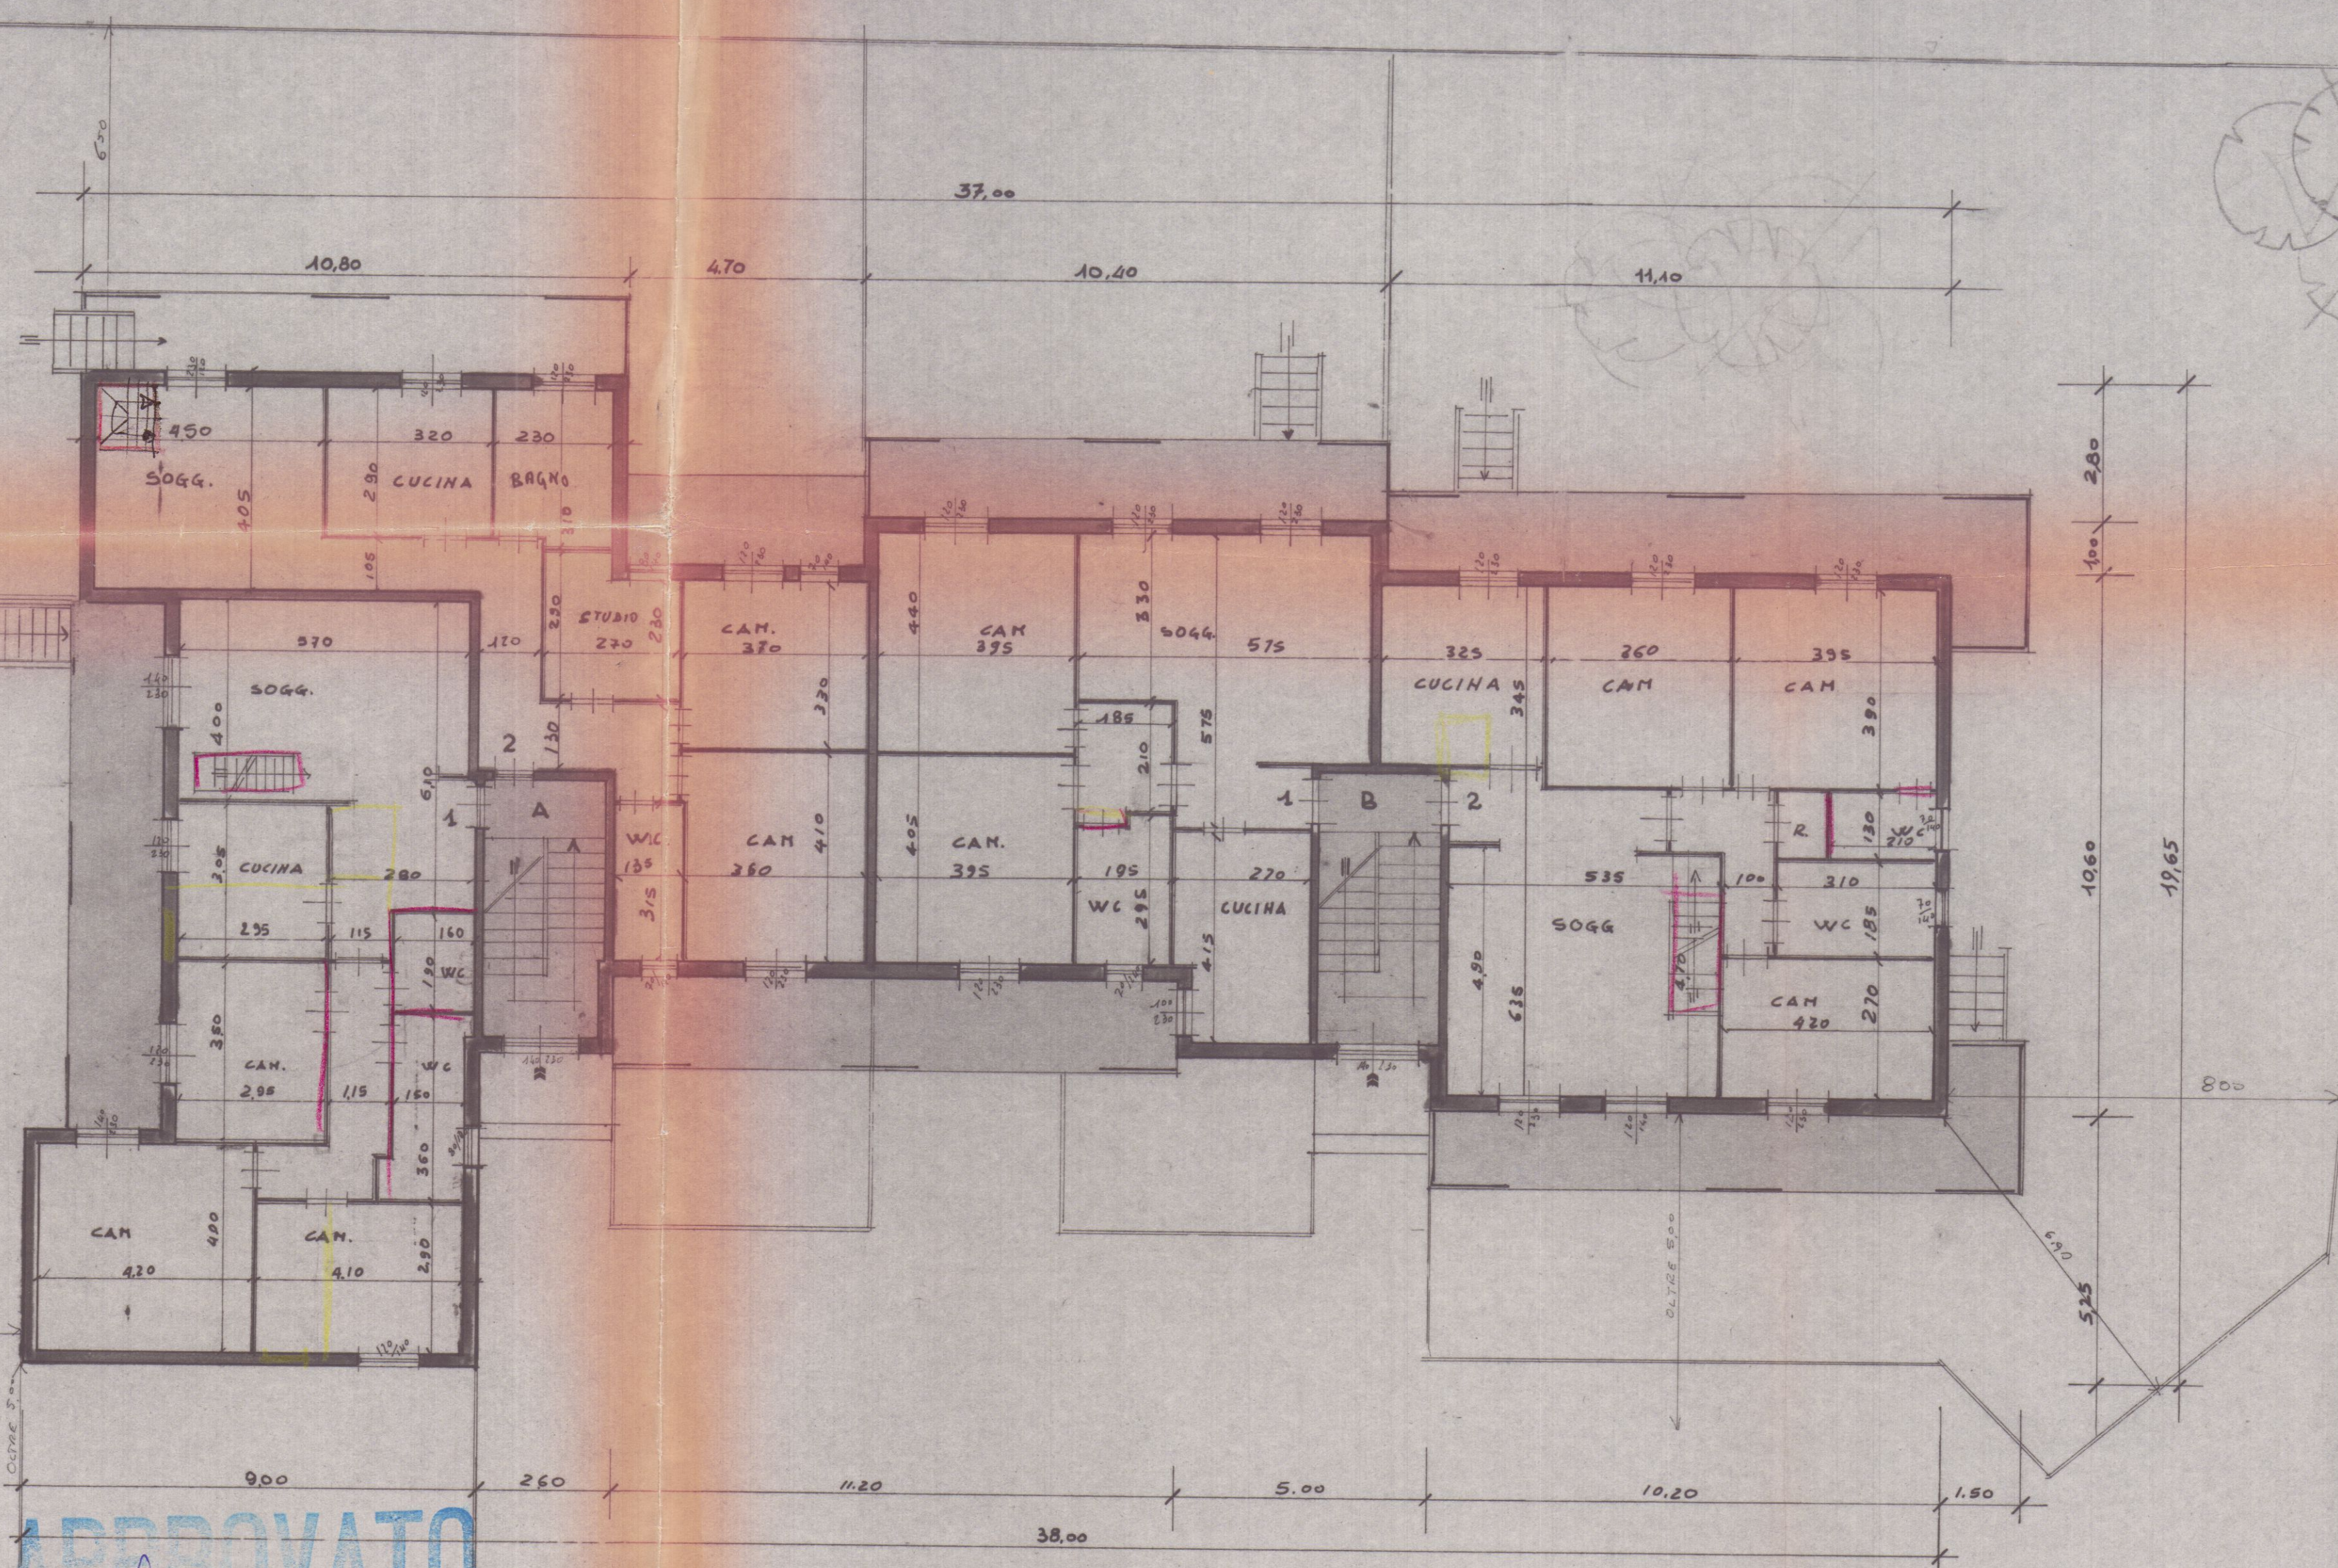


Approvato dal Sindaco alle condizioni
radi. 154 del 6 GIU. 1979
L'ING. CAPO



APPROVATO
CONTROLATO IL TECNICO 25 FEB. 1981
2 VARIANTE

TAVOLA N° 3		PROGETTO DI VARIANTE AD UN FABBRICATO	
FABBRICATO "A"		AD USO CIVILE ABITAZIONE DA ERIGERSI	
		IN LOC. AVENZA VIA PROVINCIALE	
		AVENZA-SARZANA GIÀ AURELIA VECCHIA	
PROPR. SIG. ROBERTO SQUASSONI			
SCALA 1:100	PIANTA P. RIALZATO	FG. N° 69 MAPP. 190-311	

N. VANO	PARTI	SUP.	VOLUM.	SOP.	SUP. F.
0. Sogg.	4,50x10,5	47,25	18,20	3,22	1/16
1. CUCINA	3,00x2,95	8,85	24,30	2,76	1/13
2. CAM.	3,50x2,95	10,30	27,90	2,76	1/10
3. CAM.	4,20x4,0	16,80	45,30	3,22	1/16
4. CAM.	4,10x2,90	11,90	32,10	2,76	1/15
5. WC	3,60x1,60	5,76	15,60	0,98	1/16
6. WC	1,90x1,60	3,04	8,20	—	—
7. DIS.	—	13,30	35,90	—	—
8. Sogg.	4,50x4,05	18,22	49,20	2,76	1/12
9. CUCINA	2,90x3,20	9,28	25,10	2,76	1/14
10. STUDIO	2,30x3,0	6,90	19,25	2,76	1/13
11. WC	2,60x2,70	7,02	19,00	0,98	1/12
12. CAM.	3,60x3,30	11,88	32,00	3,74	1/12
13. CAM.	4,10x3,30	13,53	40,95	2,76	1/16
14. WC	3,15x1,35	4,25	11,50	0,98	1/15
15. DIS.	—	13,05	35,20	—	—
16. Sogg.	5,75x4,10	23,62	63,85	5,52	1/4
17. CUCINA	2,60x4,10	10,66	28,60	2,30	1/15
18. CAM.	4,40x3,95	17,40	46,95	2,76	1/12
19. CAM.	4,05x3,95	16,00	43,20	2,76	1/16
20. BAGNO	1,95x2,90	5,65	15,10	0,98	1/16
21. DIS.	—	7,20	19,40	—	—
22. Sogg.	5,35x4,75	25,40	68,60	5,58	1/4
23. CUCINA	3,25x3,45	11,20	30,20	2,76	1/14
24. RIA.	1,30x1,00	1,30	3,50	—	—
25. CAM.	3,50x3,90	13,75	37,90	2,76	1/16
26. CAM.	3,95x3,90	15,40	41,60	2,76	1/16
27. CAM.	4,20x3,70	15,54	40,60	2,76	1/15
28. WC	1,30x2,40	3,12	7,30	0,98	1/13
29. WC	3,10x1,85	5,73	15,50	0,98	1/16
30. DIS.	—	10,00	27,00	—	—

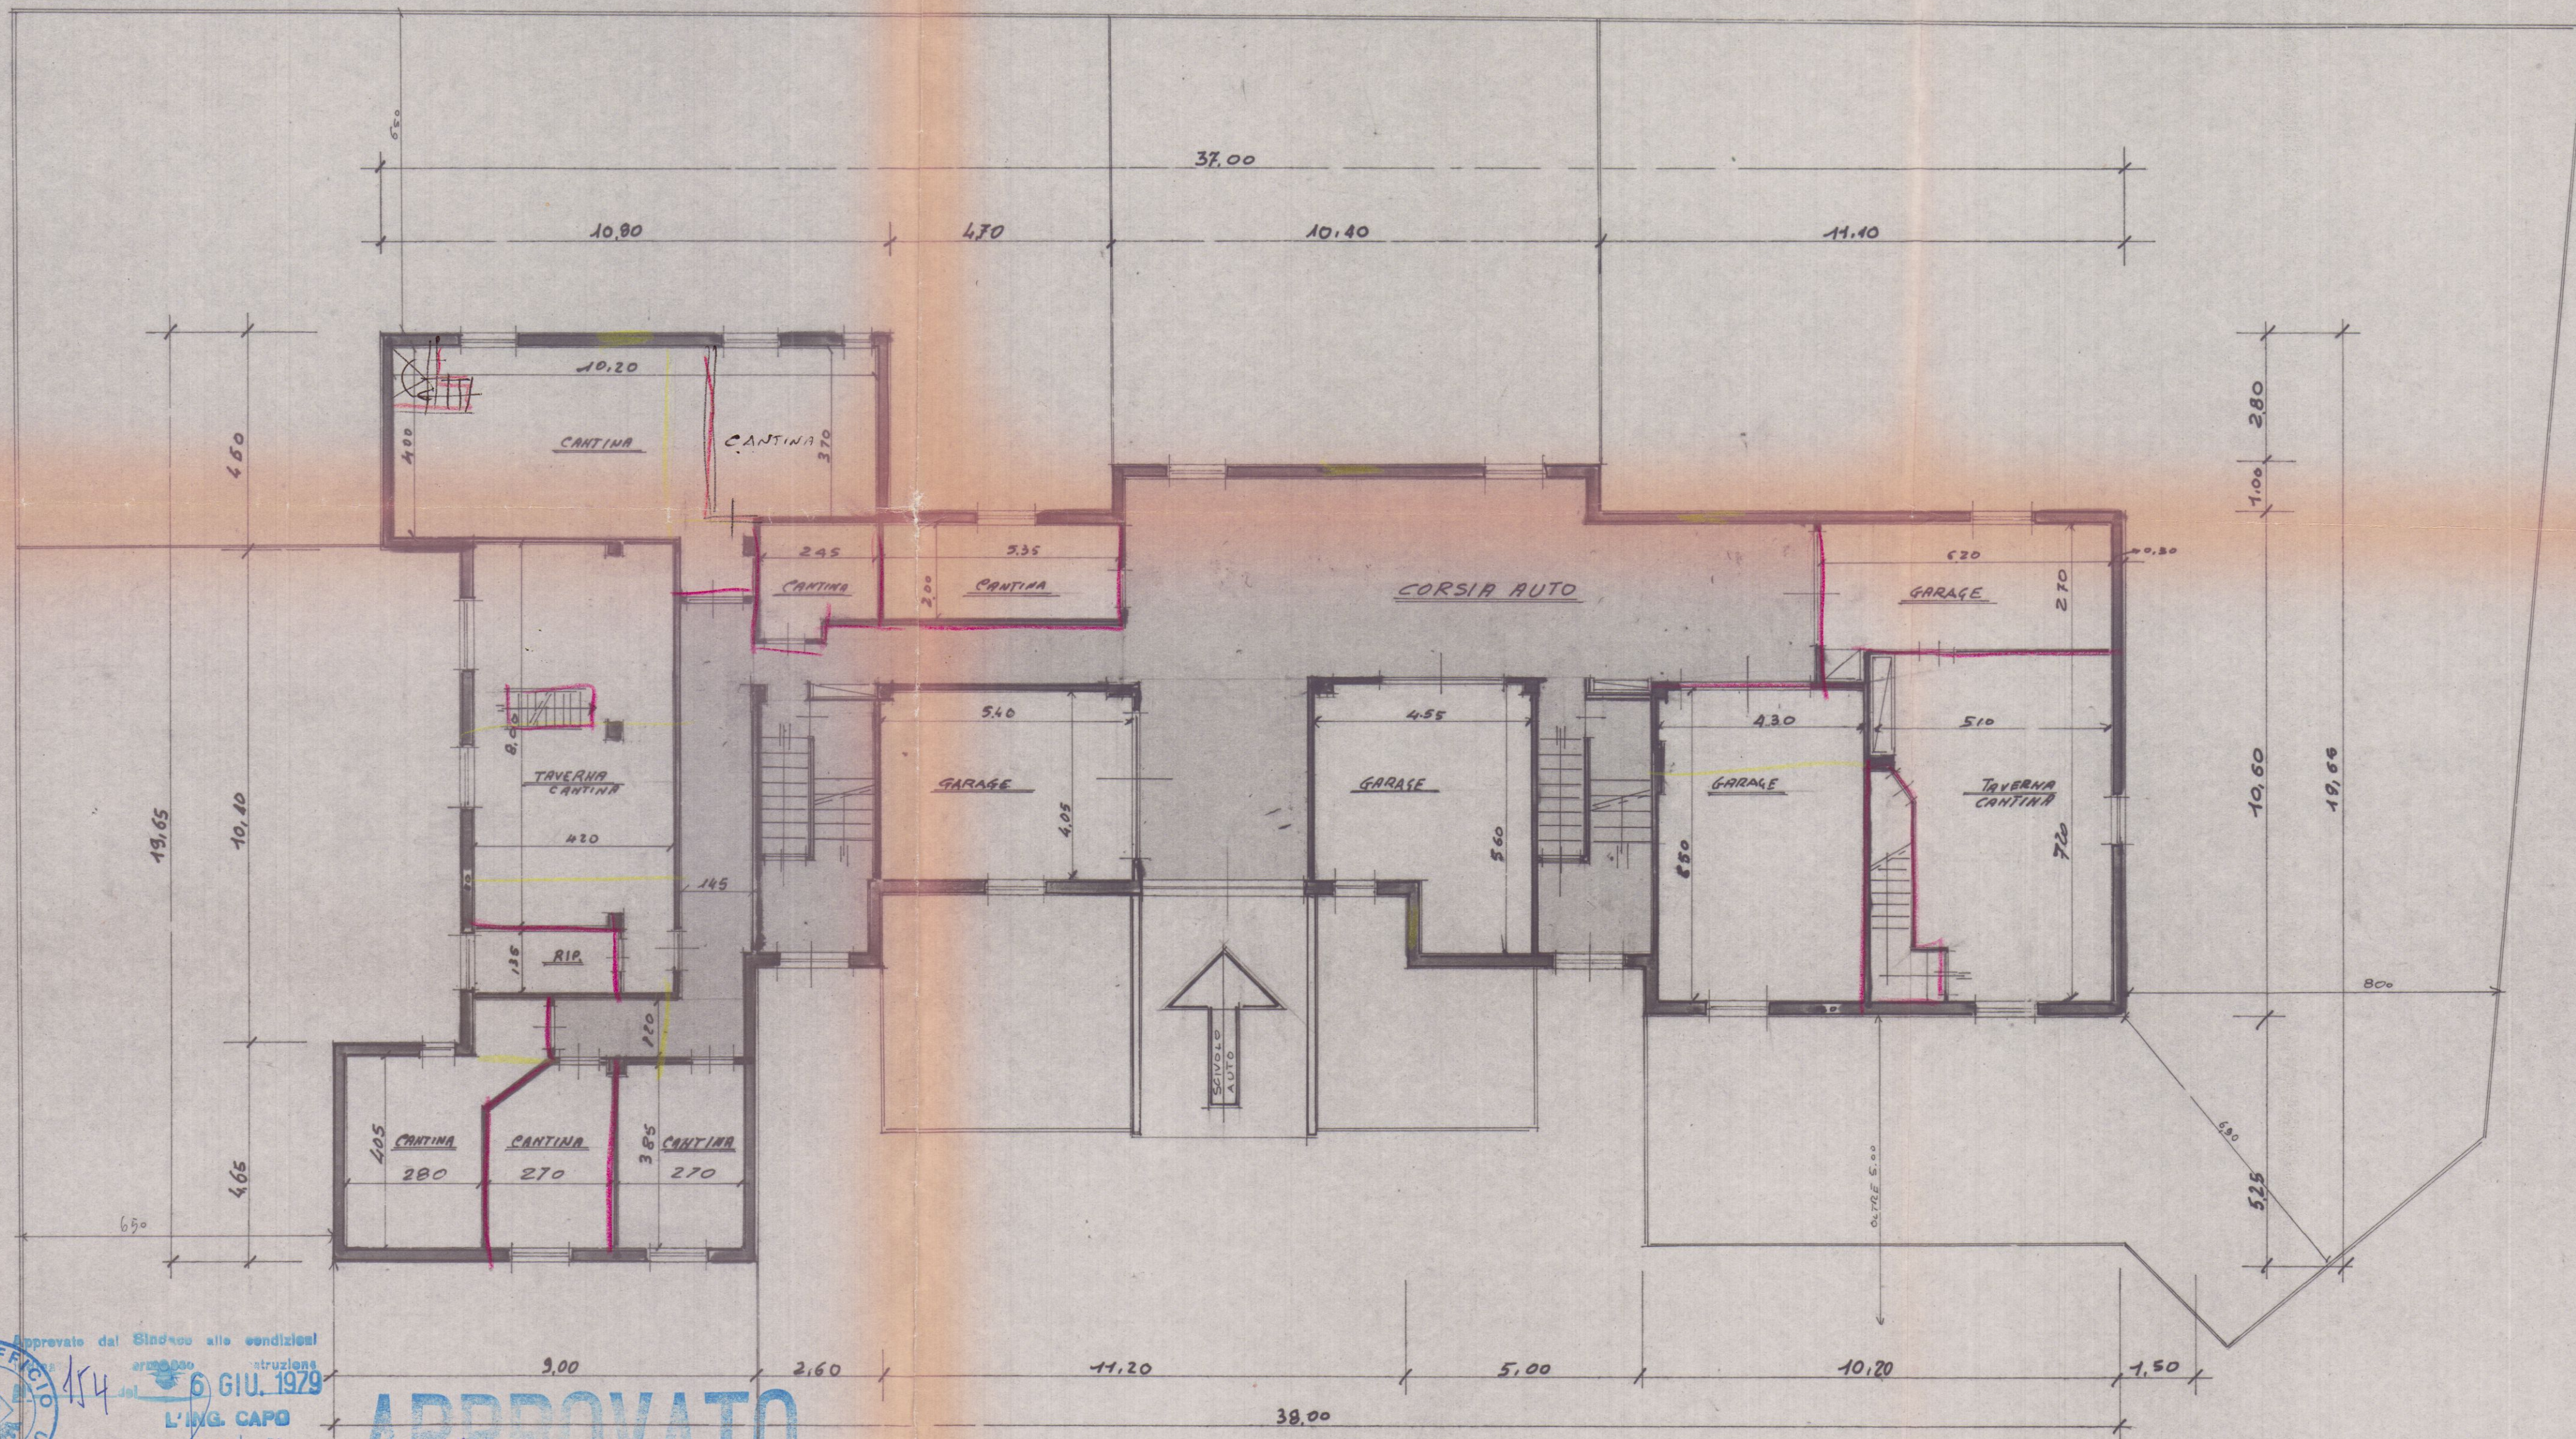

Approvato dal Sindaco alle condizioni
 del 6 GIU. 1979
 L'ING. CAPO

9 DIC. 1980

APPROVATO
 CONTROLLATO
 IL TECNICO
23 FEB. 1981
2 VARIANTE

TAVOLA N° 2	PROGETTO DI VARIANTE AD UN FABBRICATO	
FABBRICATO "A"	AD USO CIVILE ABITAZIONE DA ERIGERSI	
	IN LOC. AVENZA VIA PROVINCIALE	
	AVENZA-SARZANA GIÀ AURELIA VECCHIA	
	PROPR. SIG. ROBERTO SQUASSONI	
SCALA 1:200	PIANTA P. SEMINTERRATO	FG. N° 69 MAPP. 190-311