

9 LUG. 1979

TAVOLA N° 3

PROGETTO DI VARIANTE PER UN FABBRICATO AD USO ABITAZIONE

loc. Avenza via Prov. Sarzana-Avenza

propr.

Sig. ROBERTO SQUASSONI

prospetti
sezioni
particolari

fg n° 69
mapp. 311-190

scala 1:100-1:20-1:10



progettisti:

dott. ing. Gerardo Claps

Dott. Ing. GERARDO CLAPS
Via Puccini, 11 - Tel. 42697
MASSA

scopio, ing. Squassoni

VARIANTE


APPROVATO

2 OTT. 1979


CONTROLLATO

VARIANTE AL PROGETTO

Approvato dal Sindaco alle condizioni
indicate nel permesso di costruzione
n° 454 del 6 GIU. 1979
licenza edilizia del 2 OTT. 1979
L'ING. CAPO

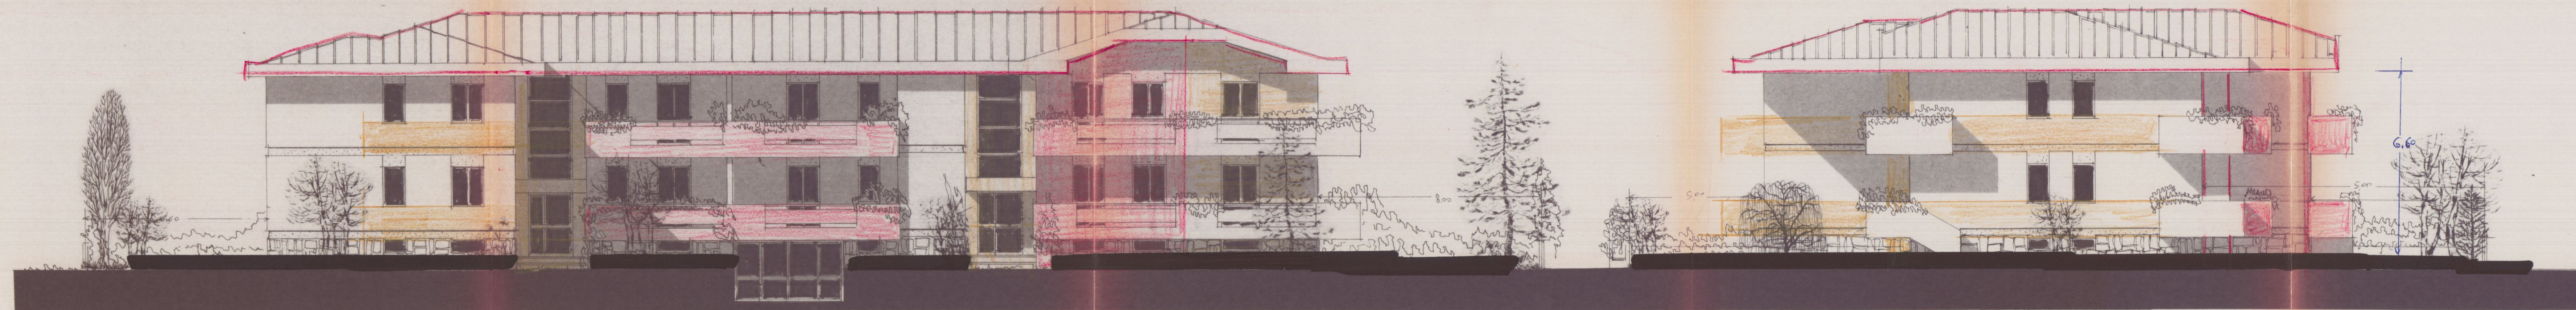

prospetto ovest

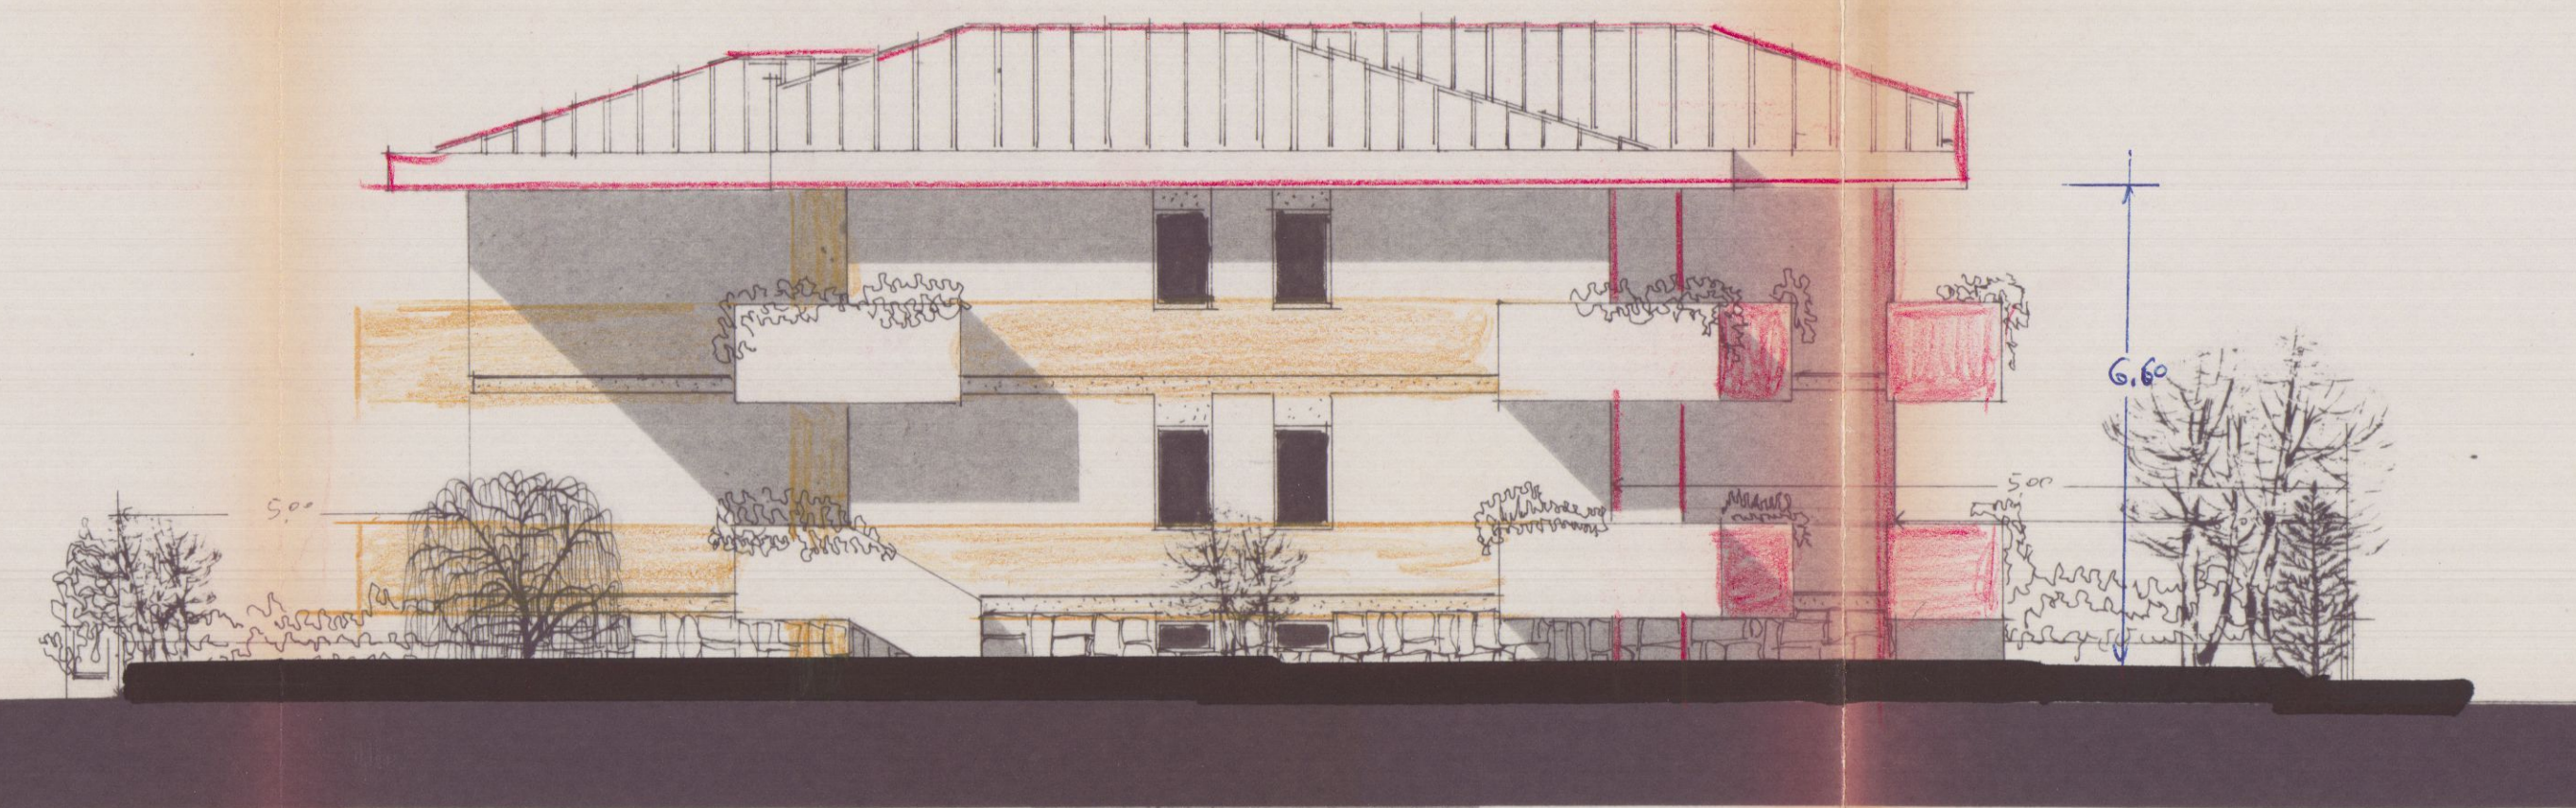


prospetto sud




prospetto est




prospetto nord

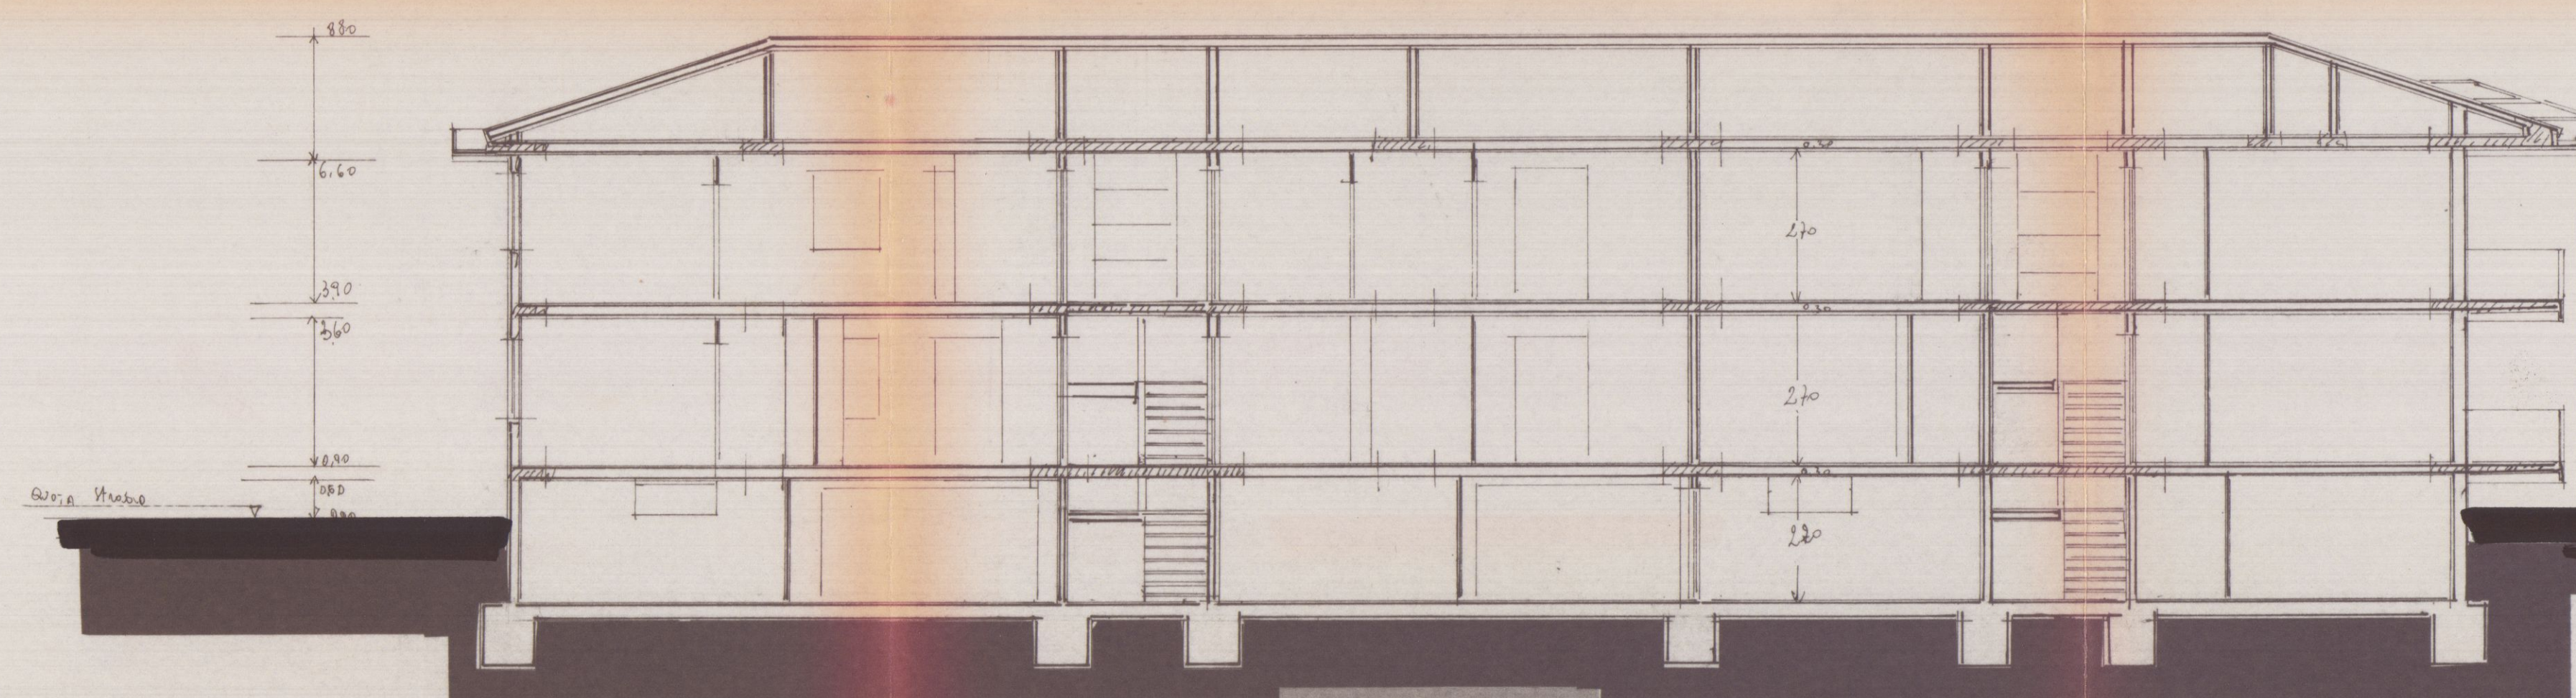


sezione X-X

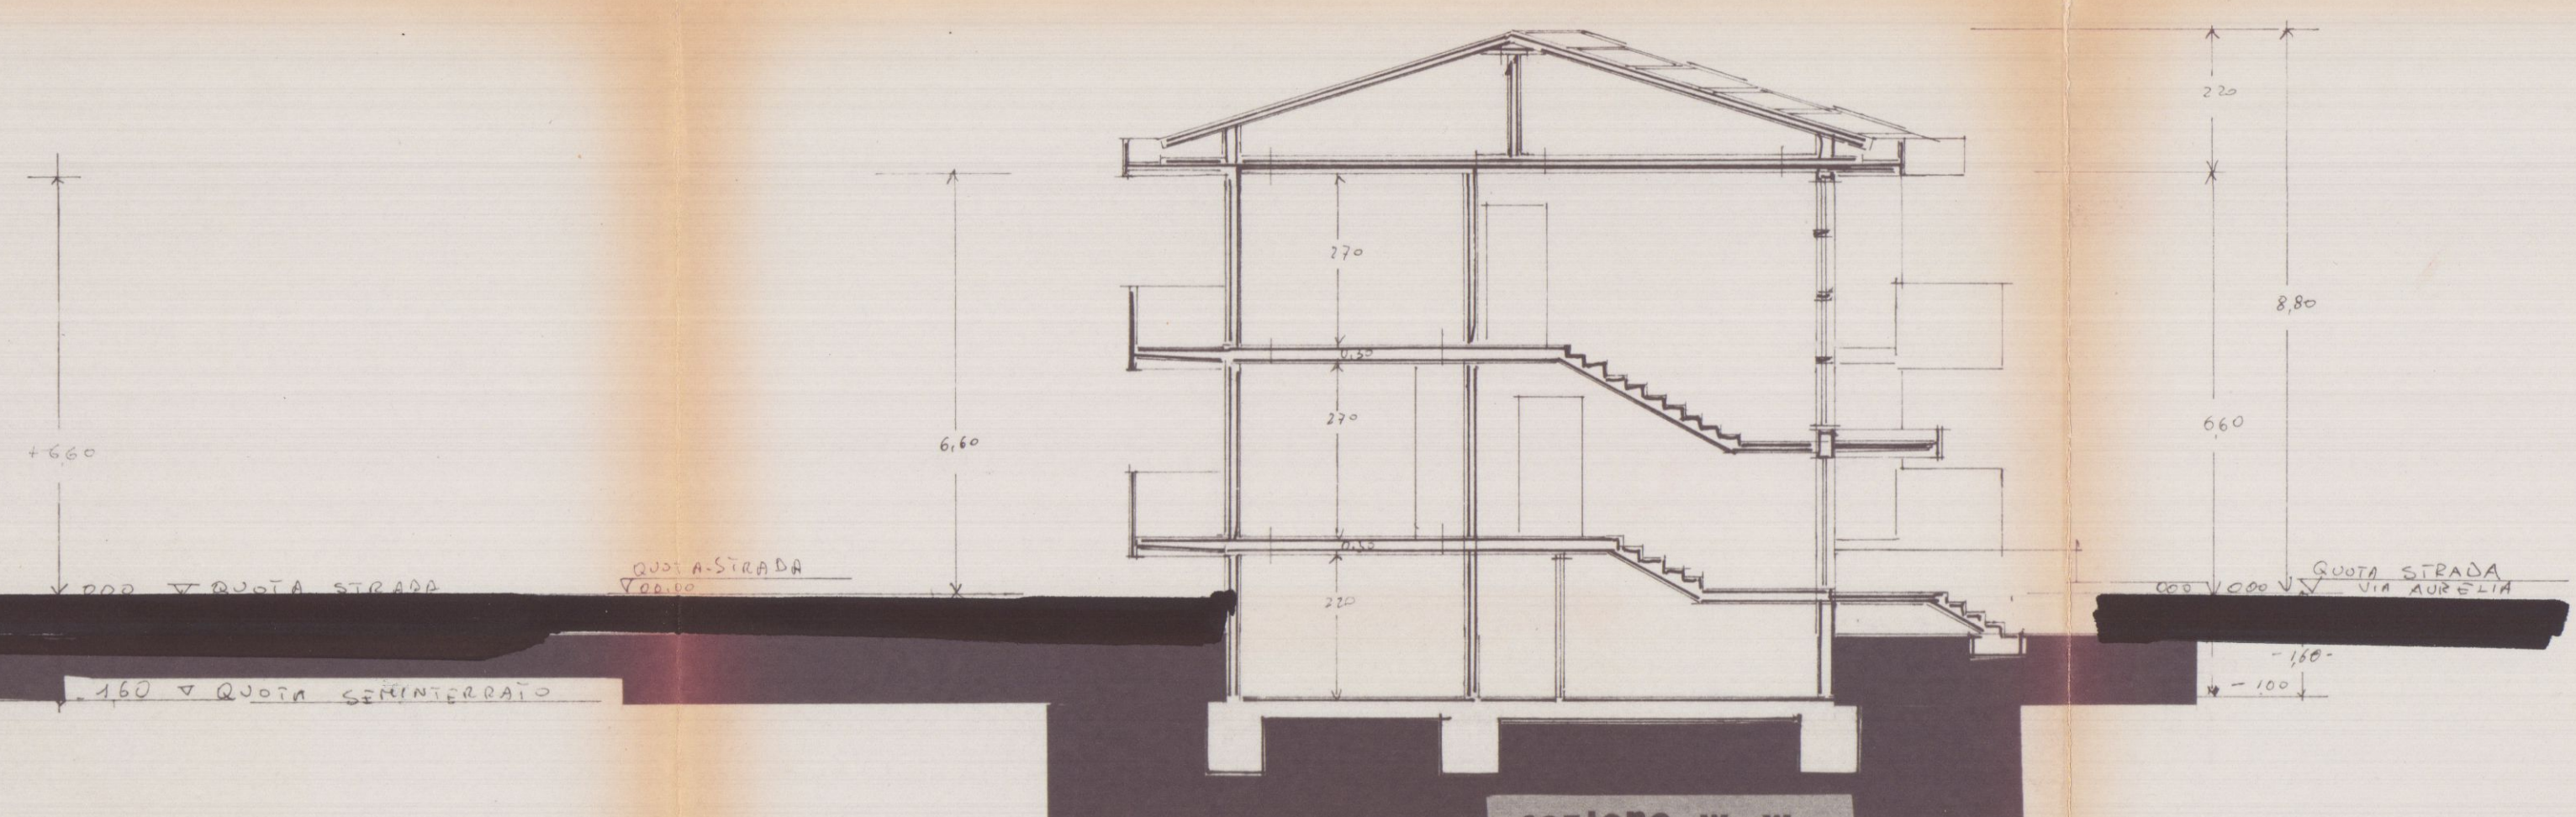

sezione W-W

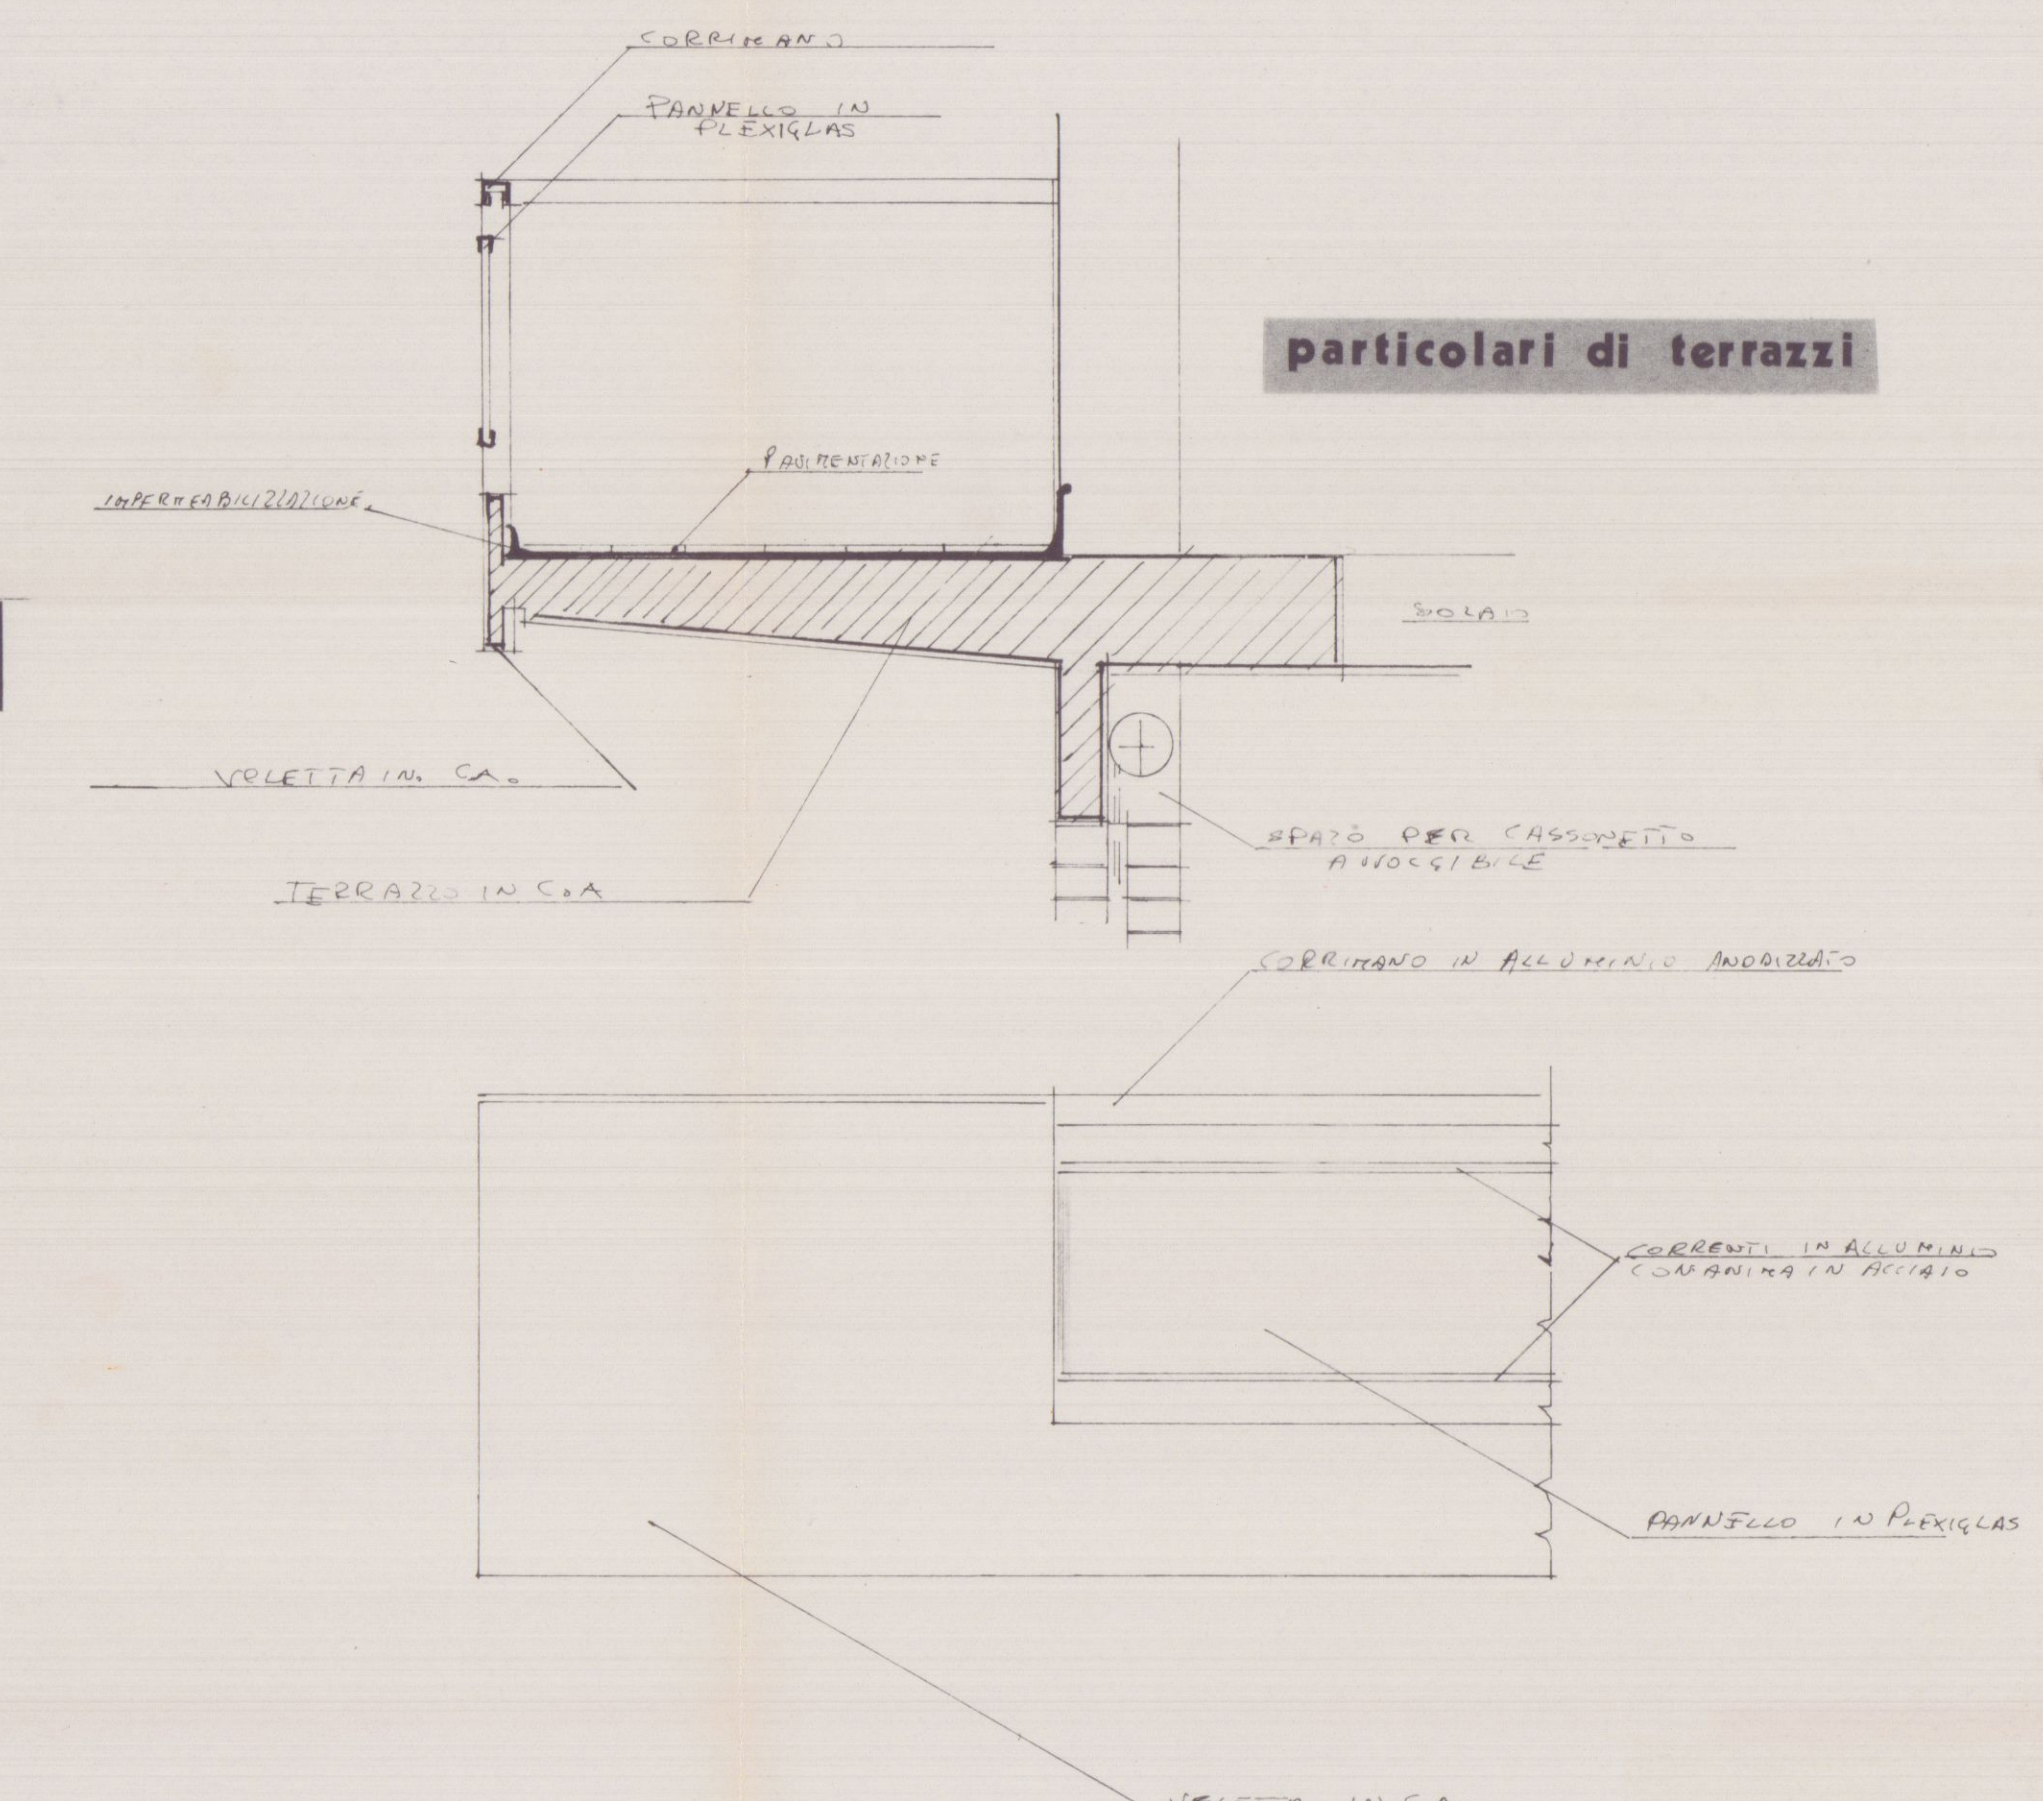

particolari di terrazzi

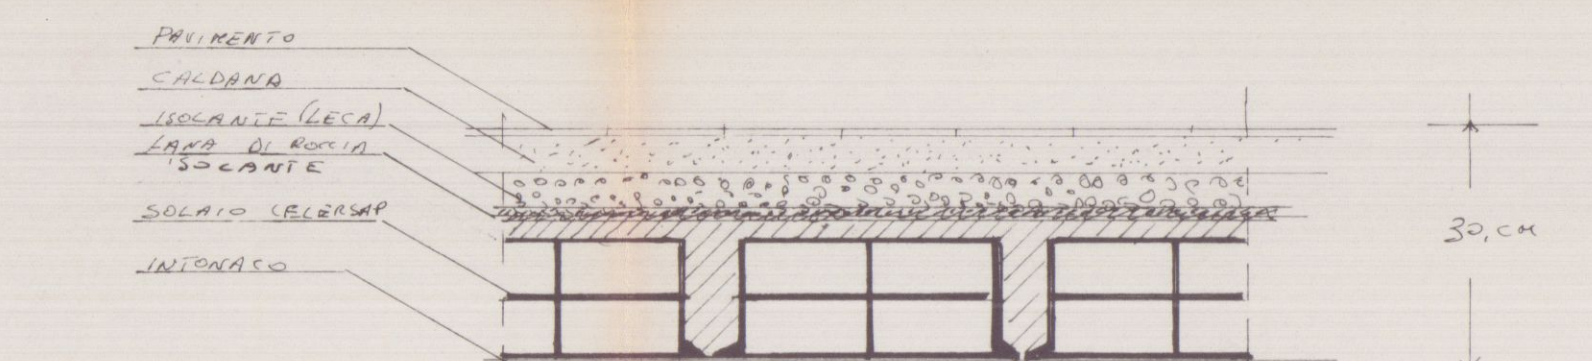

particolare di solaio


9 LUG. 1979

TAVOLA N° 1	PROGETTO DI VARIANTE PER UN FABBRICATO AD USO ABITAZIONE LOC. AVENZA via Prov. SARZANA-AVENZA	
Fabbricato "A"	propr. Sig. ROBERTO SQUASSONI	
scala 1:200-500	planimetrie calcoli	fg. n° 69 mapp. 311-190

progettisti:
dott. ing. GERARDO CLAPS
geom. IVANO SQUASSONI


Dott. Ing. GERARDO CLAPS
Via Puccini, 11 - Tel. 42637
MASSA
12 OTT. 1979
CONTROLLATO IL TECNICO

VARIANTE AL PROGETTO
Approvato dal Sindaco alle condizioni indicate nel permesso di costruzione n° 154 del 12 OTT. 1979
L'ING. CAPO

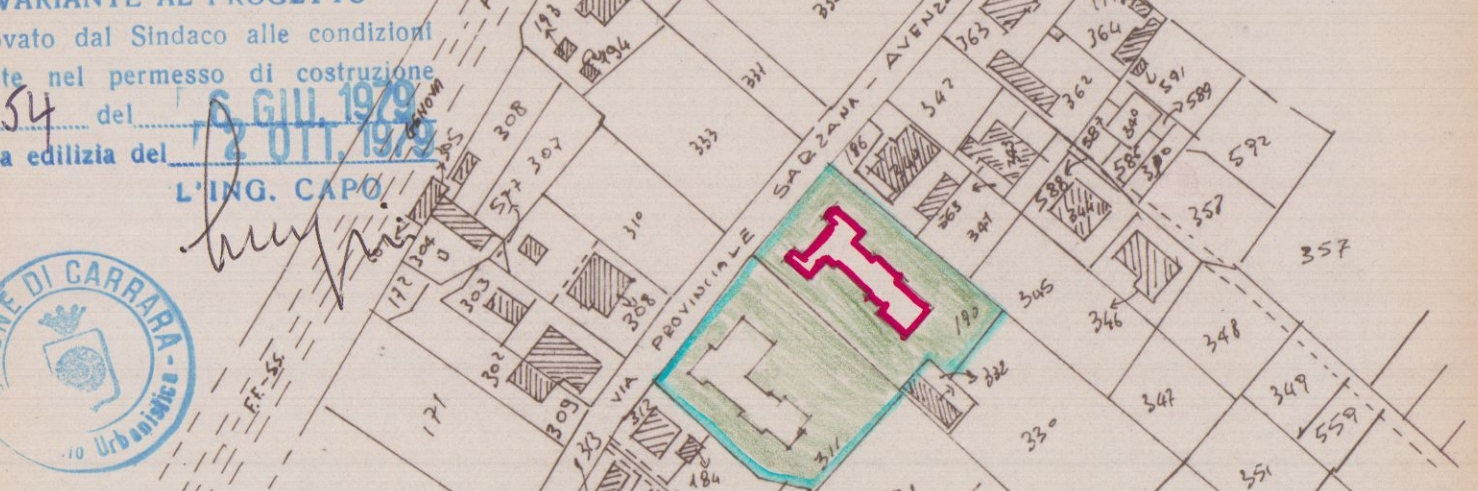


PLANIMETRIA SCALA 1:2000
Foglio n° 69 MAPP. 190-311

ZONA F
RAPP. 1/4
H MAX RT. HL 7,50
N° PIANI 2
DIST. CONFINI HL 3,00

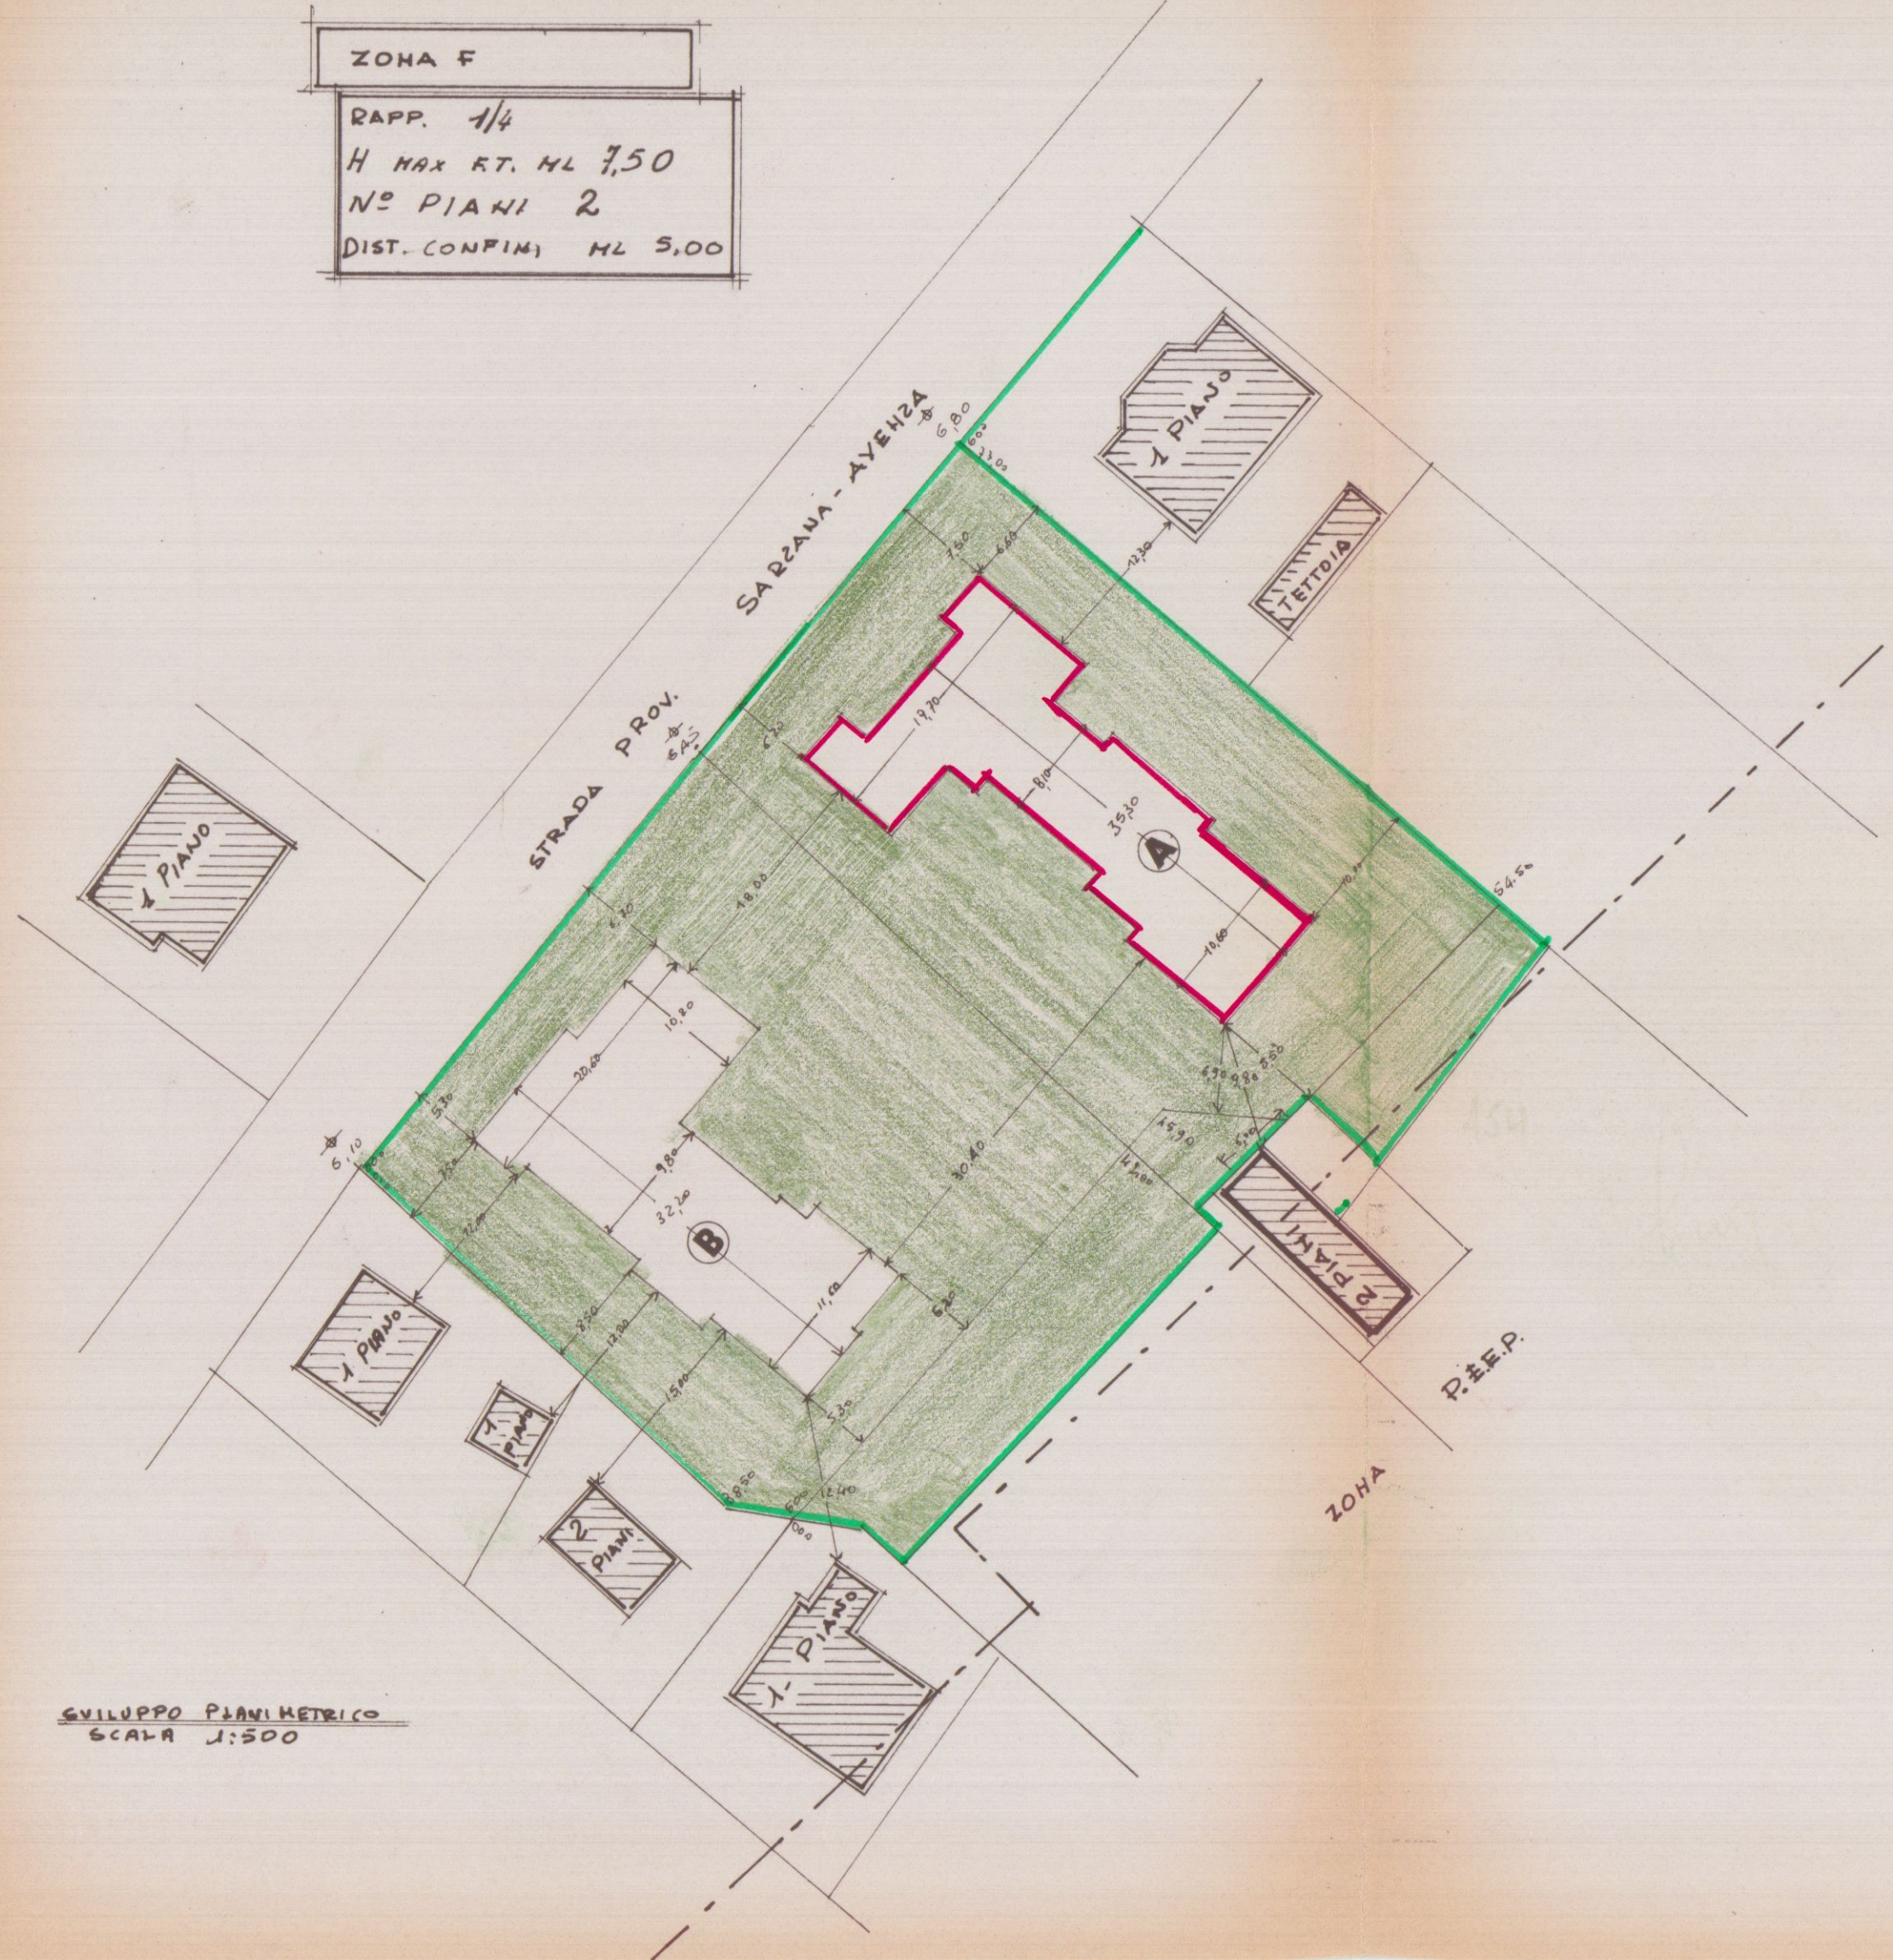

Sviluppo Planimetrico
Scala 1:500

FABBRICATO A

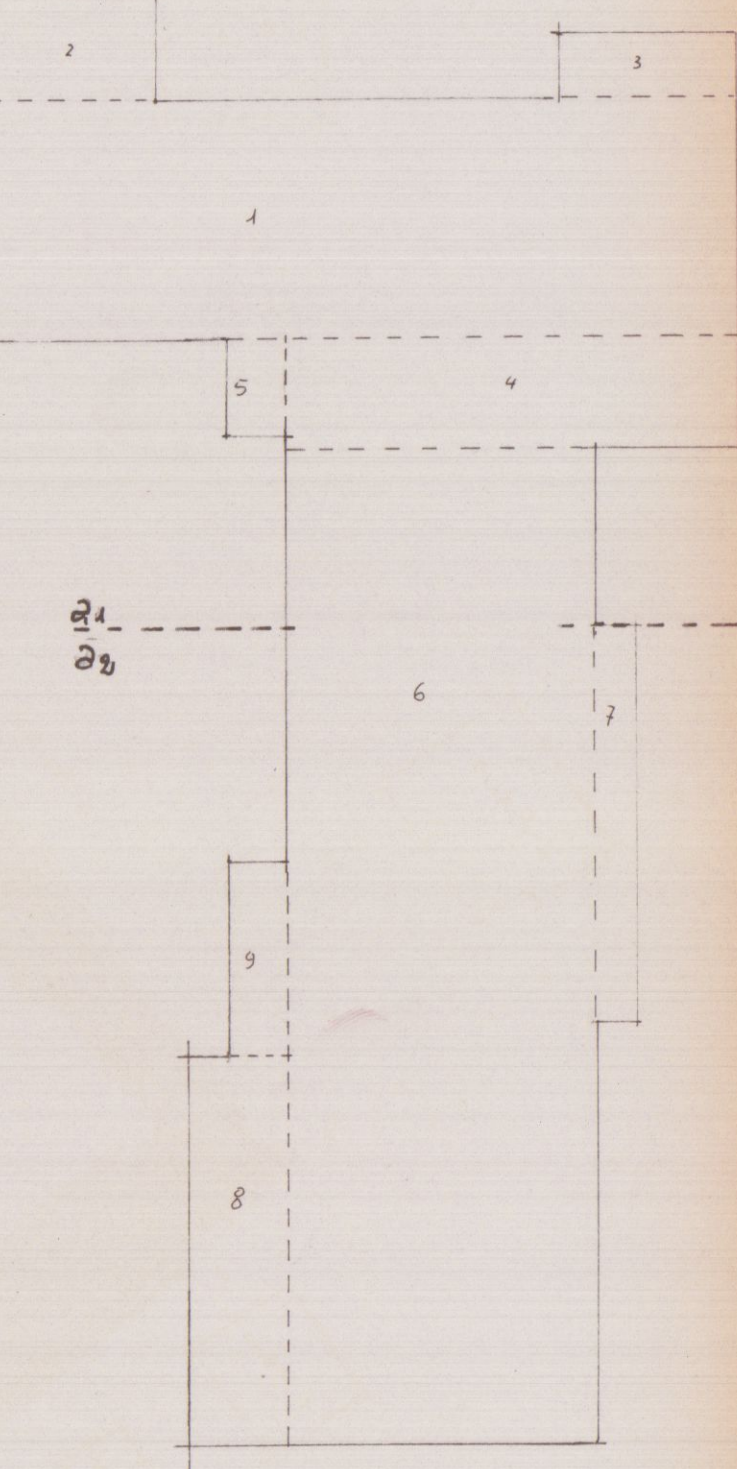


CALCOLO DELLE SUP. E VOLUMI				
N°	MISURE LINEARI	SUPERFICIE MQ.	H	VOLUMI RT. MC.
1	19,70 x 6,30	124,10	1,60	819,06
2	4,60 x 8,70	12,48	1,60	81,97
3	4,60 x 1,70	7,82	1,60	51,61
4	2,80 x 11,80	33,04	1,60	218,06
5	2,60 x 1,50	3,90	1,60	25,74
6	8,00 x 26,30	209,60	1,60	1383,36
7	1,00 x 10,40	10,40	1,60	68,64
8	2,60 x 10,20	26,52	1,60	175,03
9	5,00 x 1,50	7,50	1,60	49,50
LINEA TOTALI		435,30	1,60	2872,98
		SUP. HQ.	VOLUME MC.	

$H = 1,60 = H$ SOTTO LA QUOTA DI RIFERIMENTO
SUP. INTERRATA MQ 435,30
VOL. PARTE INTERRATA = $435,30 \times 1,60 = MC. 696,48$
VOL. TOTALE MC. 2872,98 + 696,48 =
= MC. TOTALI 3569,46

SUPERFICIE $a_1-a_1 = MQ. 280.$ SUPERFICIE $a_2-a_2 = MQ. 275,30$
SUPERFICIE LOTTO MQ. 1895
SUPERFICIE COPRIBILE MQ 1895:4 = MQ 473,75
SUPERFICIE DI PROGETTO MQ. 435,30
VOLUME FUORI TERRA (DALLA QUOTA STRADA) MC. 2872,98
VOLUME TOTALE COMPRESO PIANO INTERRATO MC. 3569,46
VOLUME DELLA SOLA PARTE ABITATIVA MC. 2611,80

FABBRICATO B

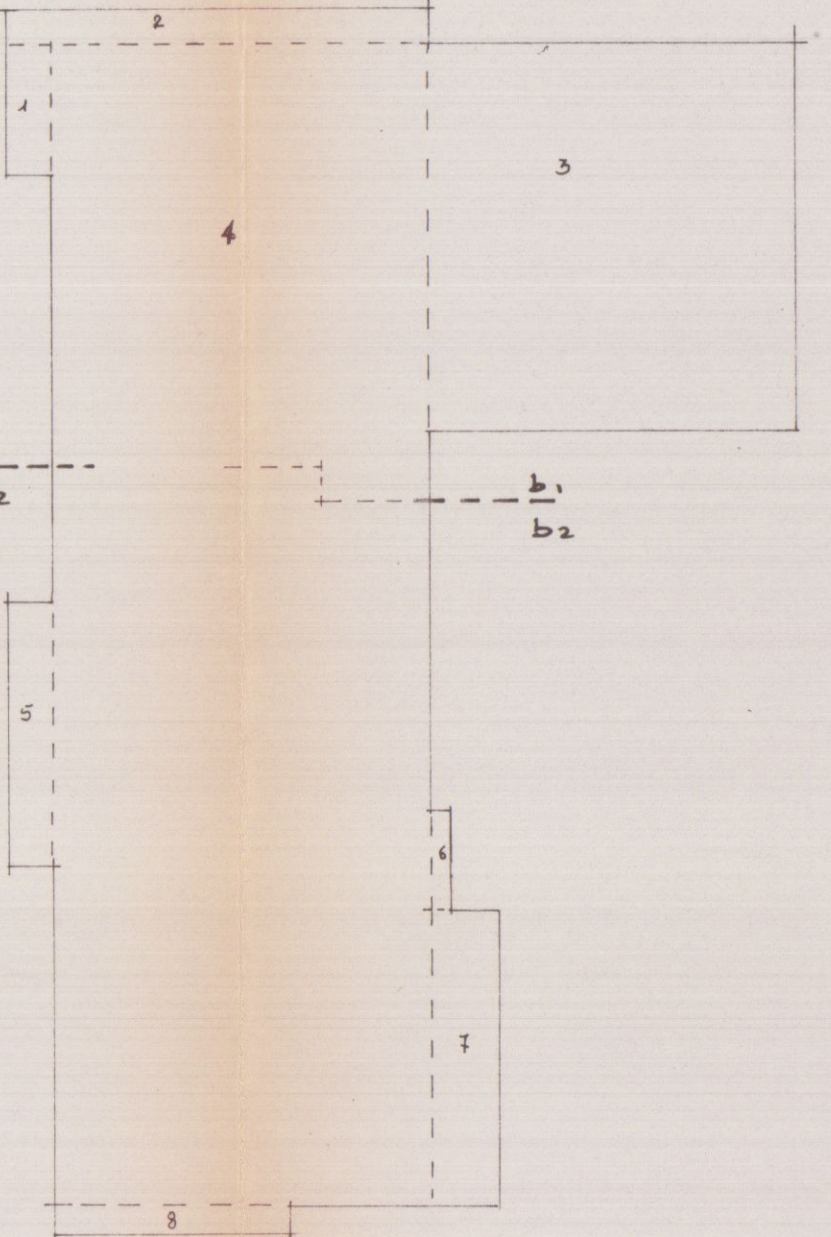

CALCOLO SUPERFICI E VOLUMI				
N°	MISURE LINEARI	SUP. MQ.	H	VOL. RT. MC.
1	3,50 x 1,20	4,20	1,60	27,70
2	11,10 x 0,80	9,99	1,60	65,90
3	10,20 x 9,50	96,90	1,60	639,50
4	30,60 x 9,90	302,94	1,60	1999,40
5	6,90 x 1,20	8,28	1,60	54,65
6	2,60 x 0,50	1,30	1,60	8,60
7	8,50 x 1,70	14,45	1,60	95,40
8	0,20 x 6,10	4,27	1,60	28,20
LINEA TOTALI		442,33	1,60	2919,35
		SUP. HQ.	VOL. MC.	

$H = 1,60 = H$ SOTTO LA QUOTA DI RIFERIMENTO
SUP. INTERRATA = MQ 442,33 x 1,60 = MC 707,73 =
= VOLUME INTERRATO
VOLUME-TOTALE = MC. 2919,35 + 707,73 = MC 3627,08

SUPERFICIE $b_1-b_1 = b_2-b_2 = MQ. 221,165$
SUPERFICIE LOTTO MQ 2069,00
SUPERFICIE COPRIBILE MQ 2069:4 = MQ 517,25
SUPERFICIE DI PROGETTO MQ 442,33
VOLUME FUORI TERRA (DALLA QUOTA STRADA) MC. 2919,35
VOLUME TOTALE COMPRESO PIANO INTERRATO MC 3627,08
VOLUME DELLA SOLA PARTE ABITATIVA 2653,98

TAVOLA N° 2
Fabbricato "A"
PROGETTO DI VARIANTE PER UN FABBRICATO AD USO ABITAZIONE
loc. Avenza via Prov. Sarzana-Avenza
propr. Sig. ROBERTO SQUASSONI
fg. n° 69
mapp. 311-190
scala 1:100
piante



progettisti:

dott. ing. Gerardo Claps

Dott. Ing. GERARDO CLAPS
Via Puccini, 11 - Tel. 332
MASSA


VARIANTE

APPROVATO
12 OTT. 1979
CONTROLLATO
AL PRESENTEVARIANTE AL PROGETTO
E approvato dal Sindaco alla condizione
indicata nel permesso di costruire
n° 114 del 12 OTT. 1979
licenza edilizia del


L'ING. CAPO

SP. C.	VANO	SUP. MQ.	H	VOLUME	SUP. FIN.	SF/S.MQ.
1A	CAMERA	14,80	2,70	39,96	3,77	0,19
	WC	3,40	2,70	9,18	1,43	0,13
	CAMERA	8,40	2,70	22,68	2,94	0,13
	Bagno	6,10	2,70	16,47	1,19	0,13
	CAMERA	12,40	2,70	33,48	3,24	0,13
	CUCINA	7,50	2,70	20,25	2,30	0,13
	S.P.	24,70	2,70	66,69	3,22	0,13
	HALL CORR.	14,00	2,70	37,80	3,22	0,13
	S.P.	20,80	2,70	56,16	3,22	0,13
	CUCINA	6,20	2,70	16,74	3,16	0,13
2A	STUDIO	7,00	2,70	18,90	1,84	0,13
	Bagno	5,90	2,70	15,93	1,40	0,13
	CAMERA	14,50	2,70	39,15	3,88	0,13
	CAMERA	12,00	2,70	32,40	3,26	0,13
	WC	3,70	2,70	9,99	1,46	0,13
	HALL CORR.	11,10	2,70	29,97	3,22	0,13
	CAMERA	14,80	2,70	40,00	3,22	0,13
	Bagno	6,50	2,70	17,55	1,48	0,13
	CAMERA	12,20	2,70	32,94	3,26	0,13
	WC	3,40	2,70	9,18	1,46	0,13
3A	CUCINA	11,40	2,70	30,78	1,30	0,13
	S.P.	24,50	2,70	66,15	3,22	0,13
	CAMERA	15,20	2,70	41,04	3,26	0,13
	Bagno	6,20	2,70	16,74	1,48	0,13
	STUDIO	7,40	2,70	19,98	1,48	0,13
	CUCINA	7,40	2,70	19,98	1,48	0,13
	HALL CORR.	8,20	2,70	22,14	1,48	0,13
	S.P.	19,50	2,70	52,65	3,22	0,13
	CUCINA	8,60	2,70	23,22	1,82	0,13
	STUDIO	8,40	2,70	22,68	1,82	0,13
4A	WC	3,40	2,70	9,18	1,48	0,13
	CAMERA	13,80	2,70	37,26	3,26	0,13
	S.P.	23,80	2,70	64,26	3,26	0,13
	CUCINA	9,20	2,70	24,84	3,03	0,13
	Bagno	5,90	2,70	15,93	1,19	0,13
	CAMERA	10,70	2,70	28,91	3,26	0,13
	CAMERA	13,30	2,70	35,91	3,26	0,13
	S.P.	32,00	2,70	86,40	4,24	0,13
	CUCINA	10,00	2,70	27,00	3,26	0,13
	CAMERA	14,80	2,70	40,00	3,26	0,13
2B	CAMERA	15,60	2,70	42,12	3,26	0,13
	CAMERA	13,40	2,70	36,18	3,26	0,13
	WC	3,60	2,70	9,72	1,48	0,13
	Bagno	4,80	2,70	12,96	1,48	0,13
	S.P.	28,00	2,70	75,60	5,22	0,13
	CUCINA	11,00	2,70	29,70	3,26	0,13
	Bagno	5,20	2,70	14,04	1,19	0,13
	CAMERA	11,40	2,70	30,78	3,26	0,13
	CAMERA	13,50	2,70	36,45	3,26	0,13
	S.P.	35,80	2,70	96,60	5,22	0,13
3B	CUCINA	10,80	2,70	29,16	3,26	0,13
	CAMERA	12,80	2,70	34,56	3,26	0,13
	CAMERA	14,00	2,70	37,80	3,26	0,13
	WC	4,10	2,70	11,07	1,48	0,13
	Bagno	5,10	2,70	13,77	1,48	0,13
	S.P.	31,00	2,70	83,70	4,24	0,13
	CUCINA	10,80	2,70	29,16	3,26	0,13
	CAMERA	12,80	2,70	34,56	3,26	0,13
	CAMERA	14,00	2,70	37,80	3,26	0,13
	WC	4,10	2,70	11,07	1,48	0,13
4B	Bagno	5,10	2,70	13,77	1,48	0,13
	S.P.	31,00	2,70	83,70	4,24	0,13
	CUCINA	10,80	2,70	29,16	3,26	0,13
	CAMERA	12,80	2,70	34,56	3,26	0,13
	CAMERA	14,00	2,70	37,80	3,26	0,13
	WC	4,10	2,70	11,07	1,48	0,13
	Bagno	5,10	2,70	13,77	1,48	0,13
	S.P.	31,00	2,70	83,70	4,24	0,13
	CUCINA	10,80	2,70	29,16	3,26	0,13
	CAMERA	12,80	2,70	34,56	3,26	0,13


pianta seminterrato

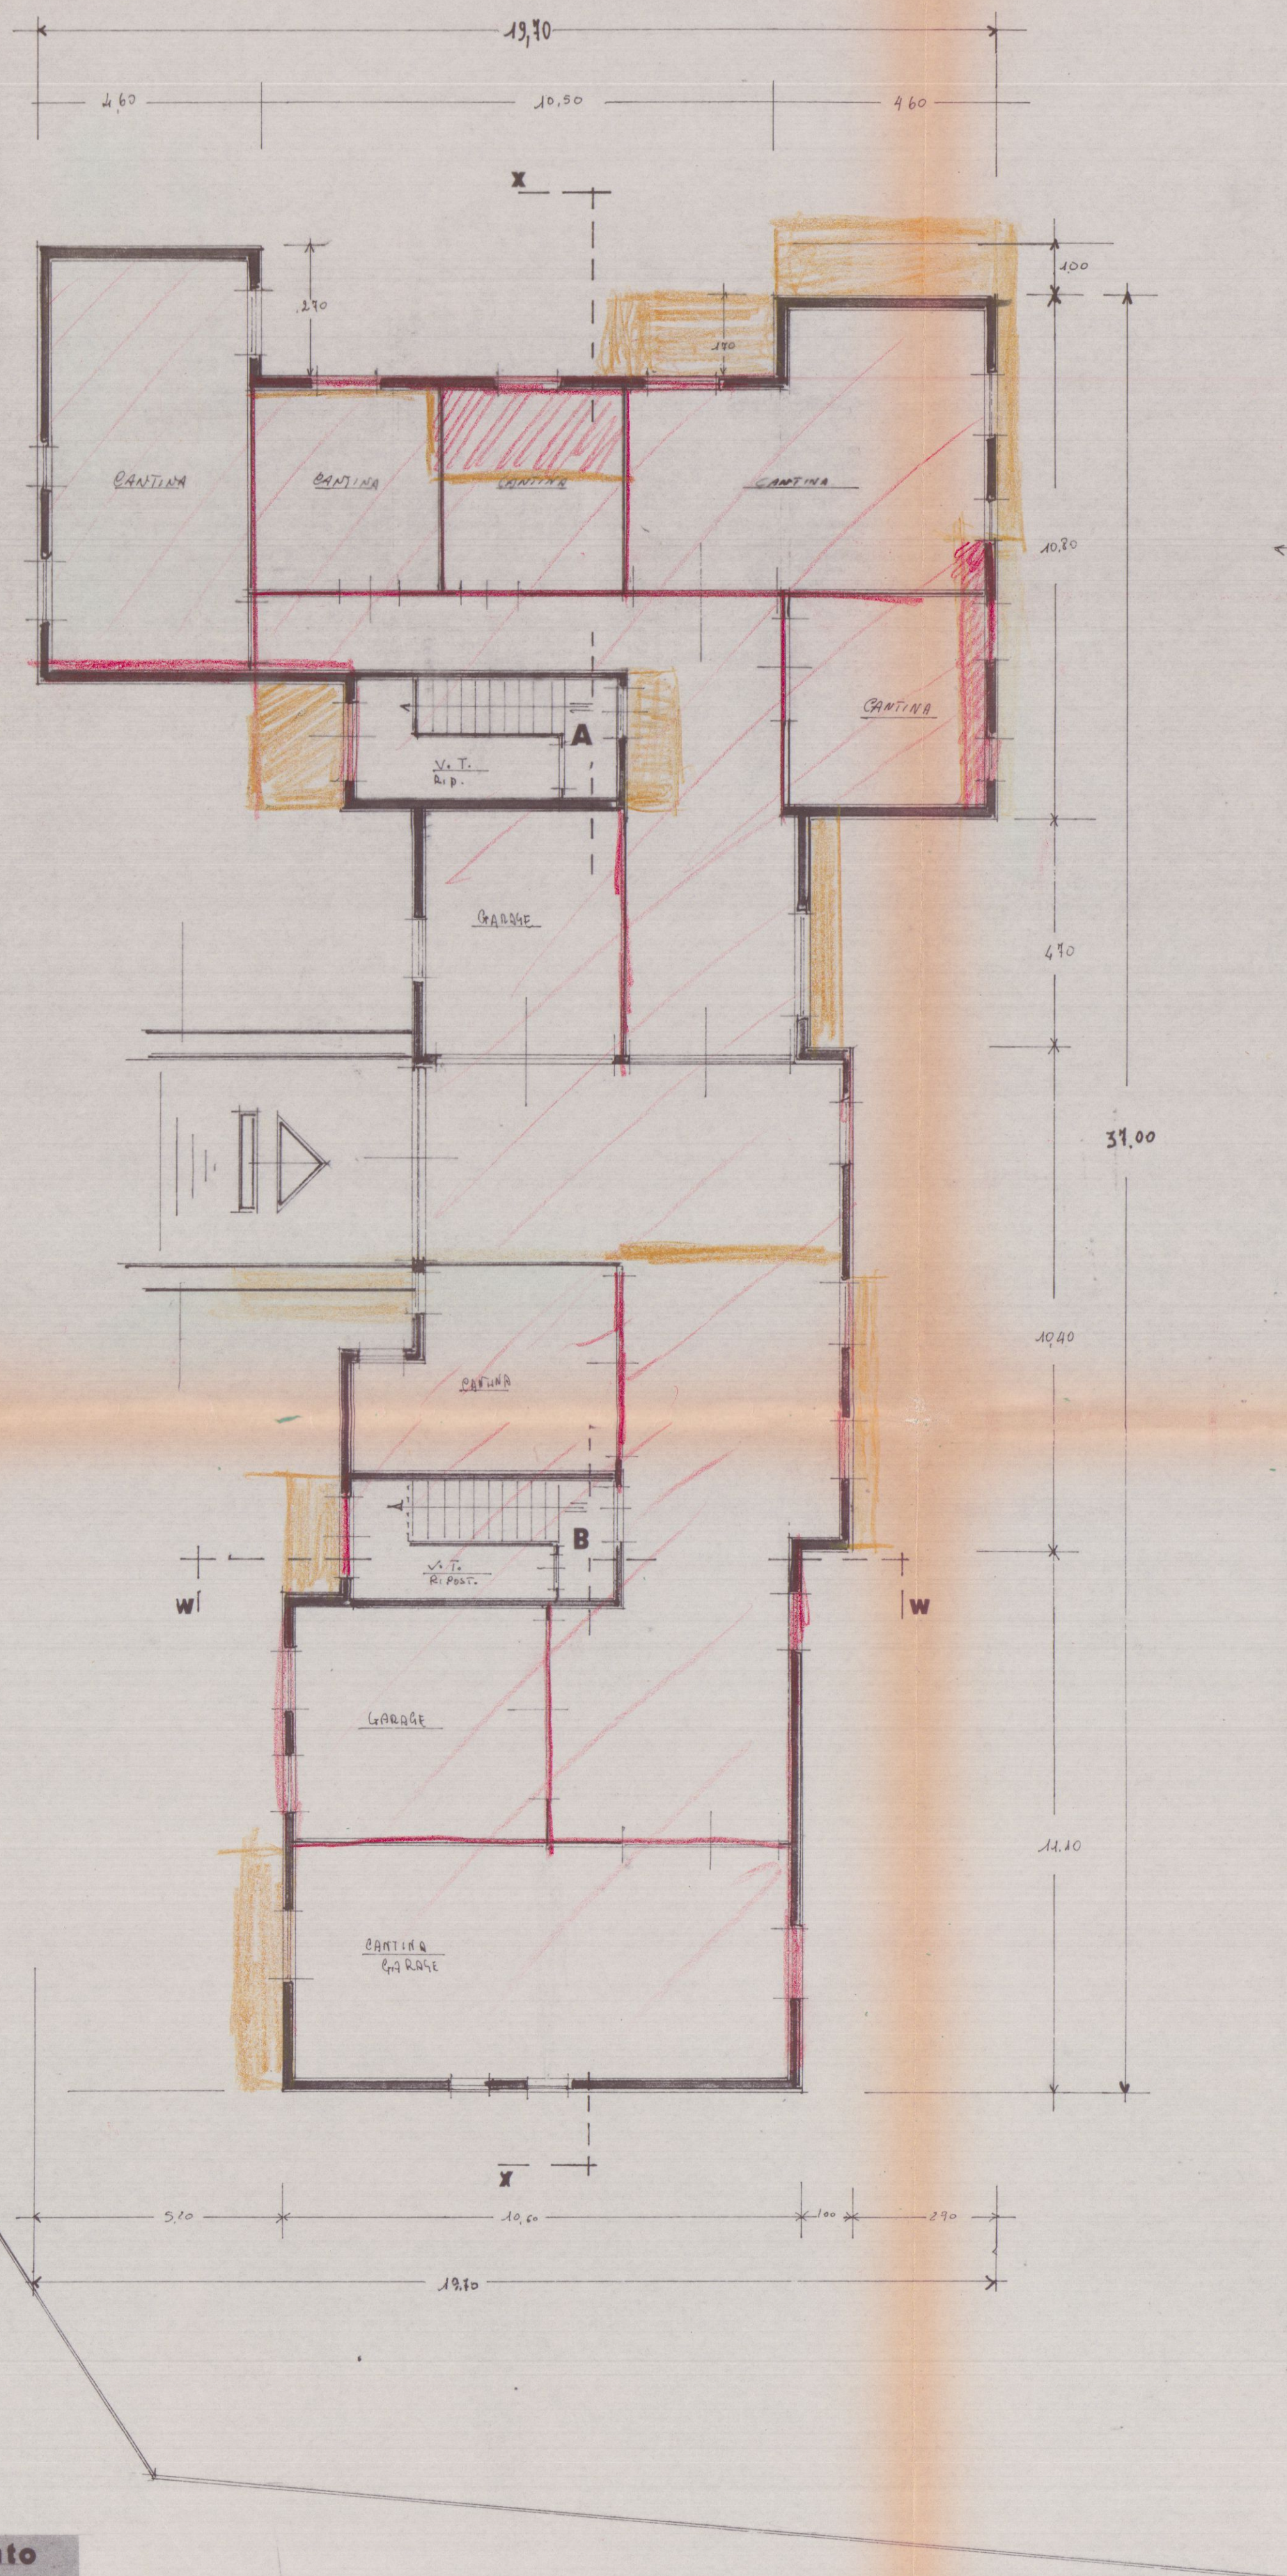

pianta piano rialzato

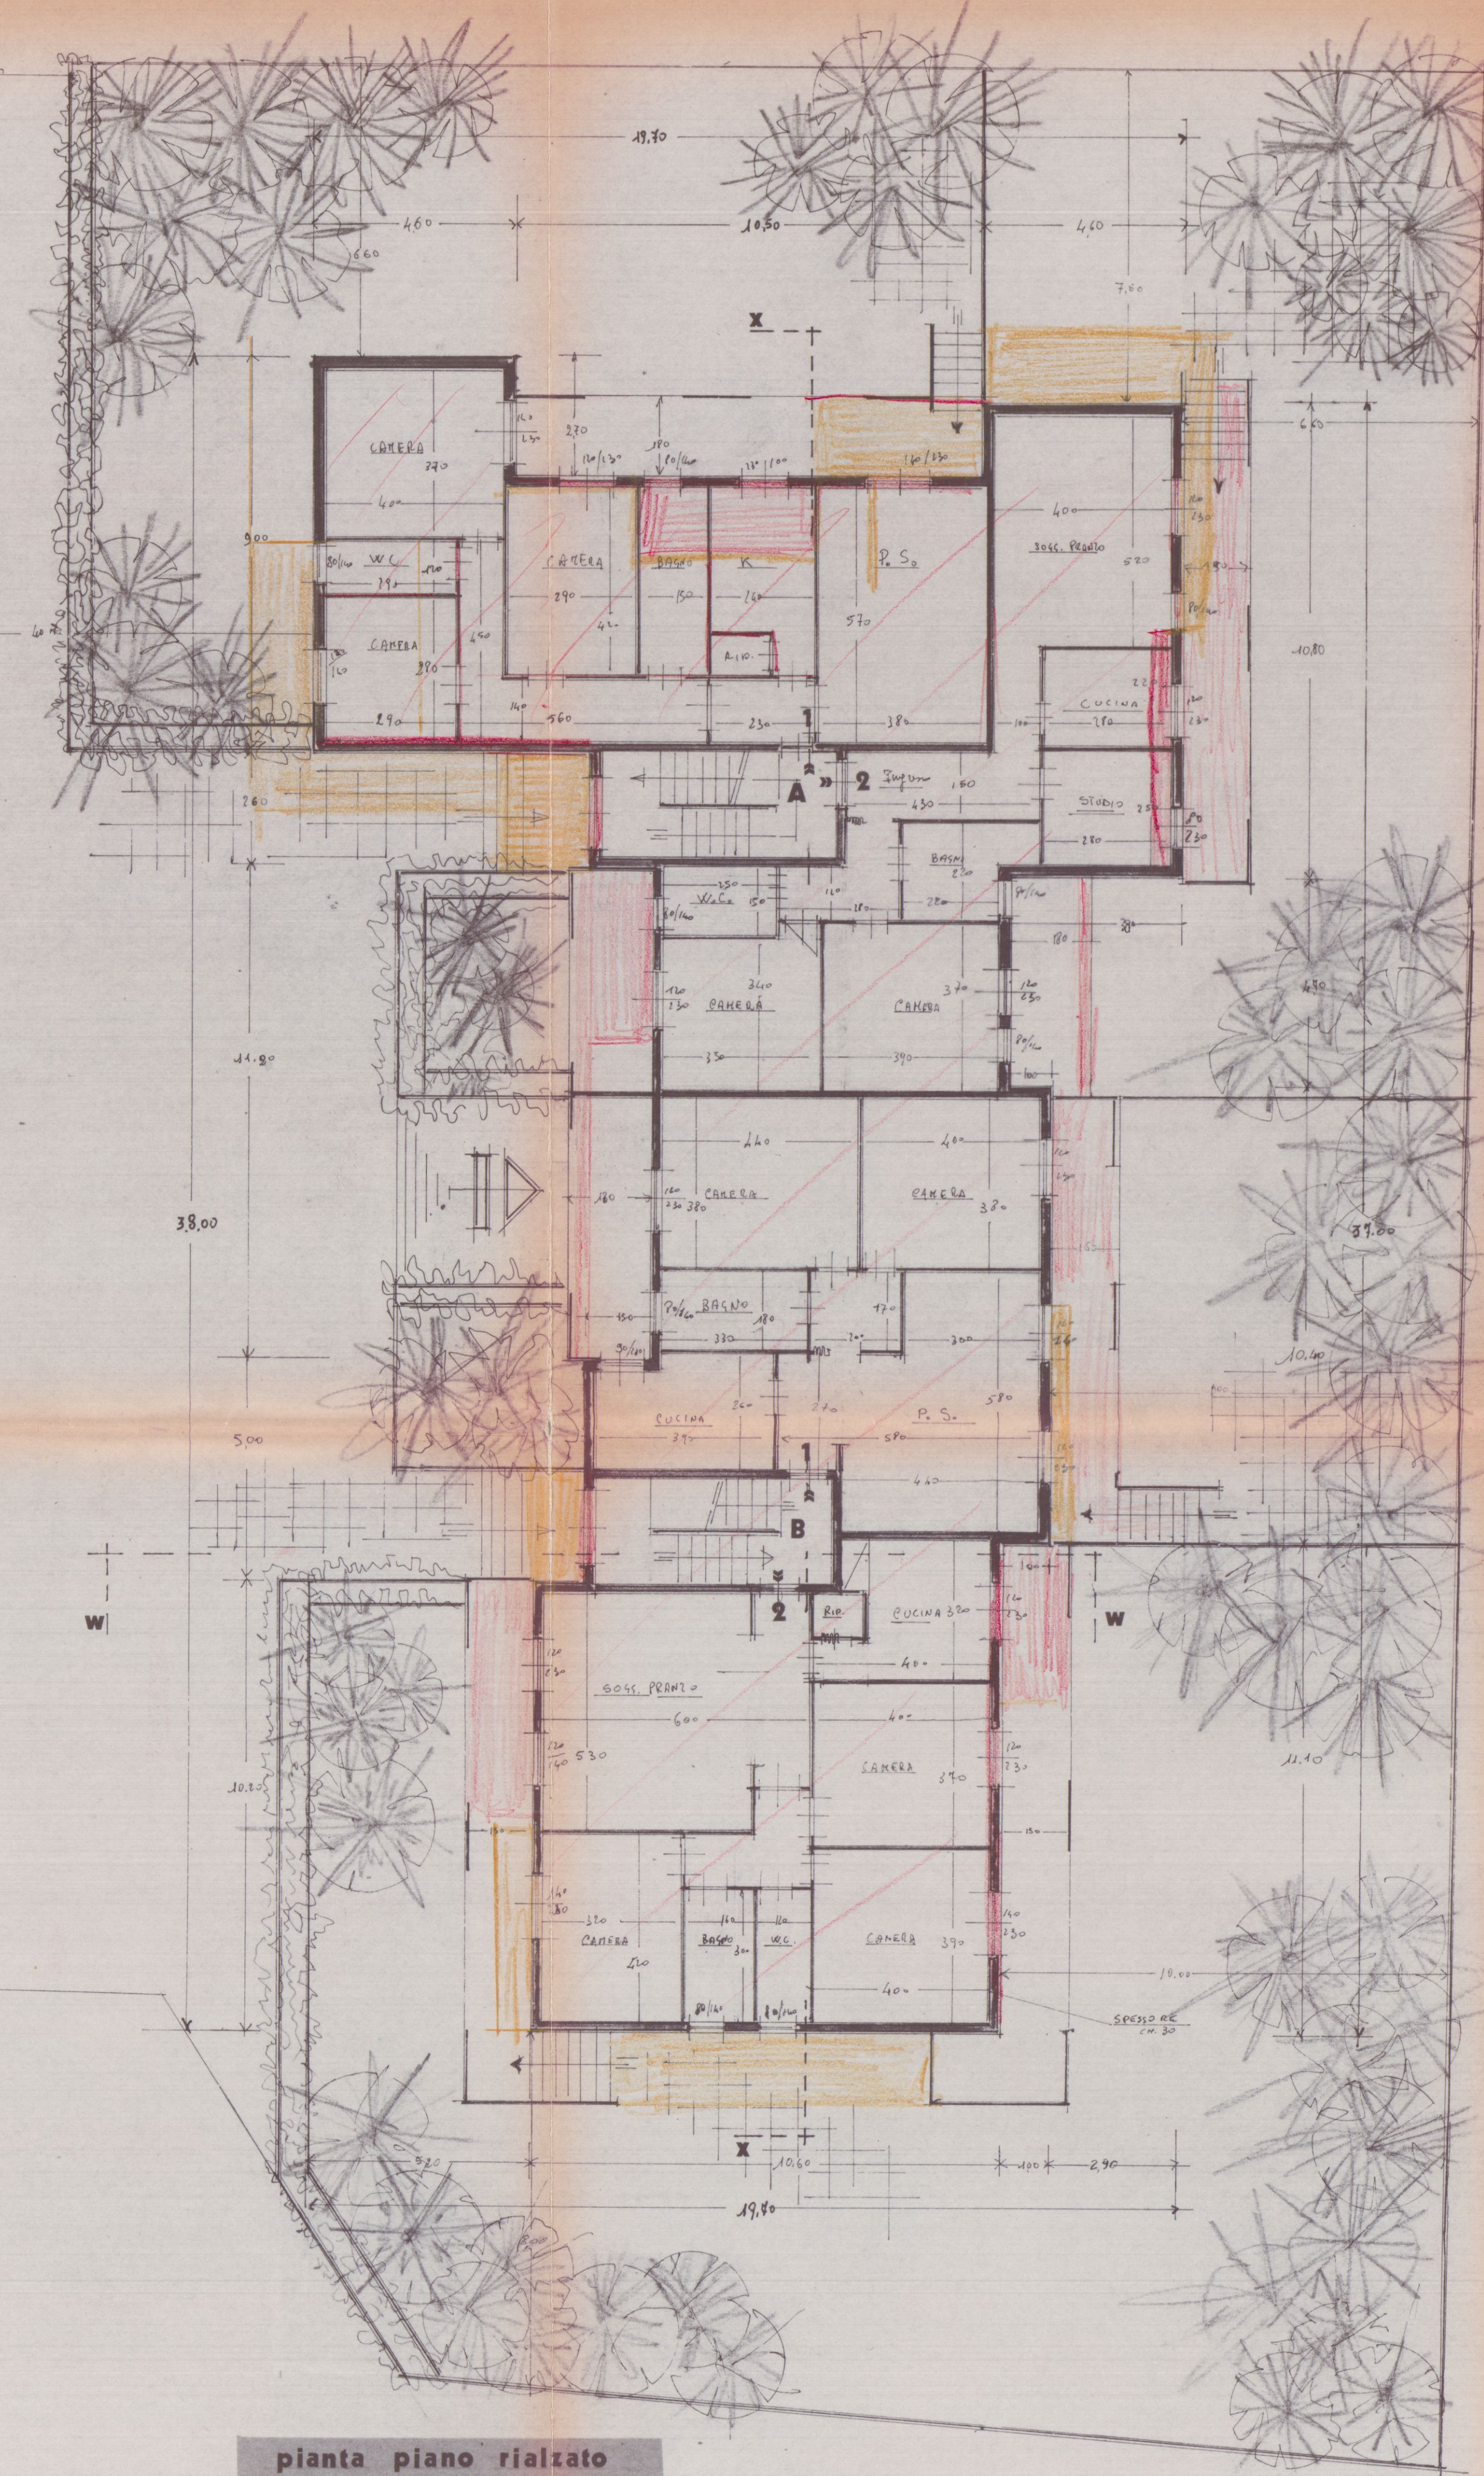

pianta piano primo

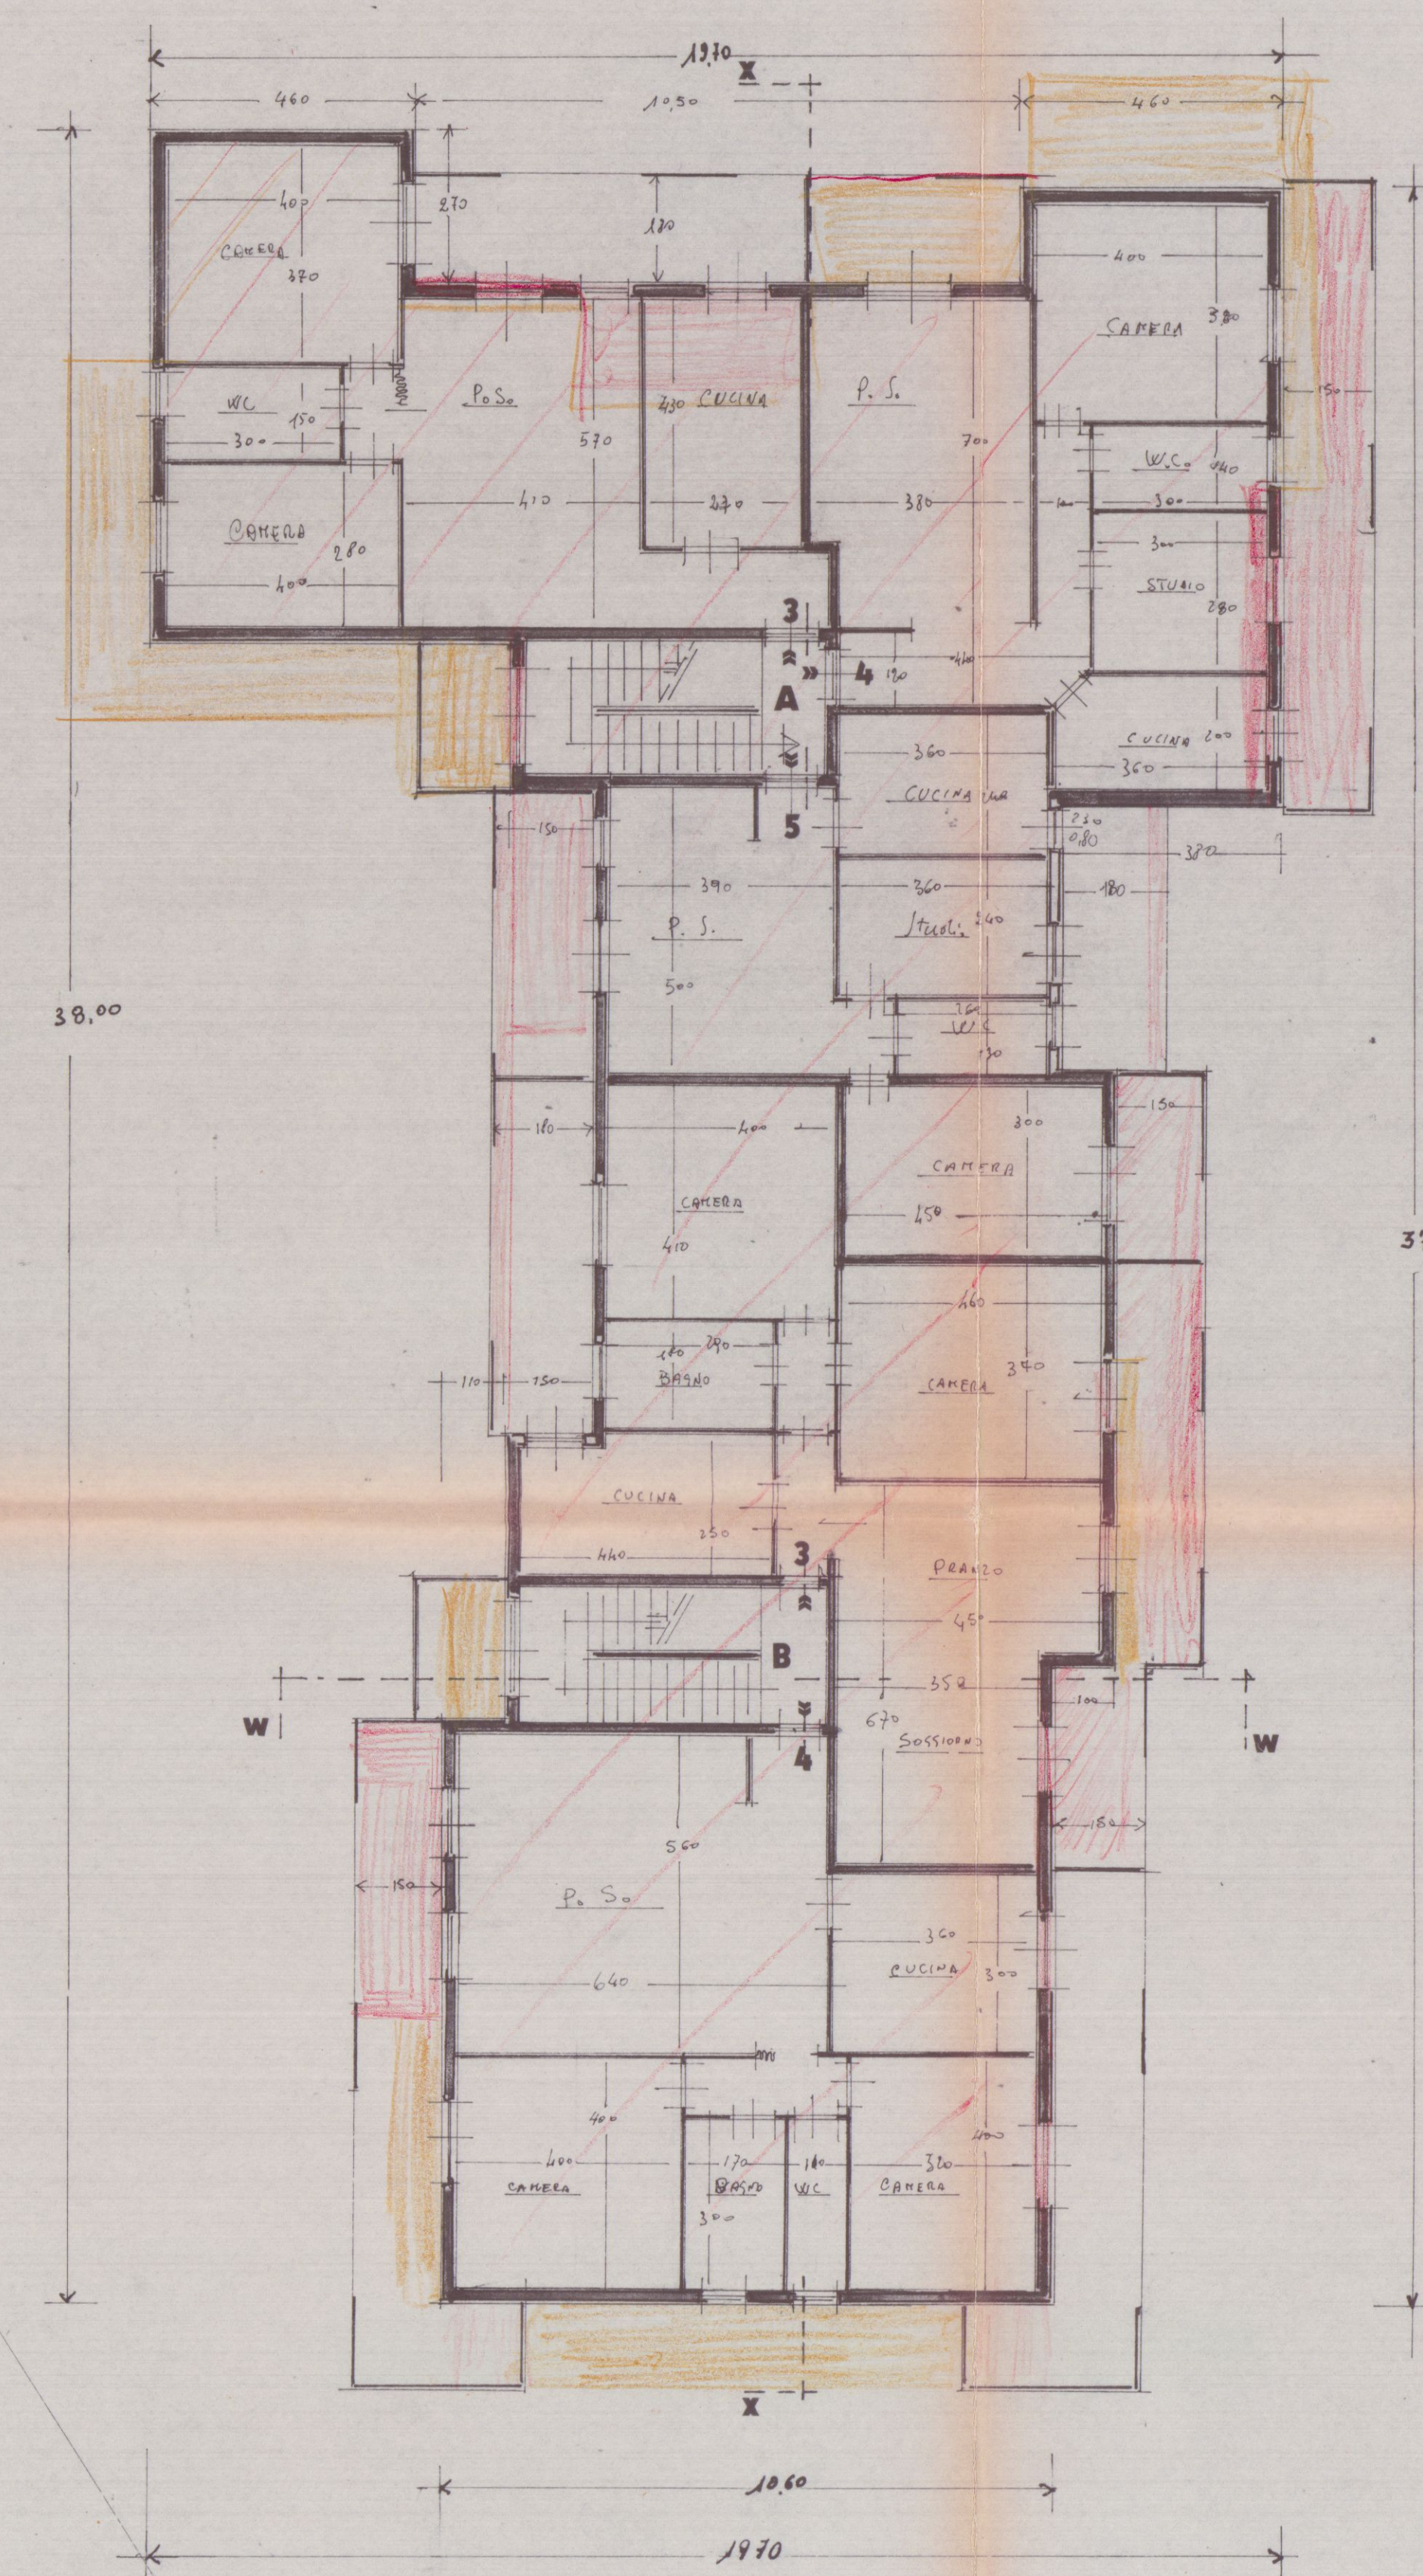

pianta copertura

