



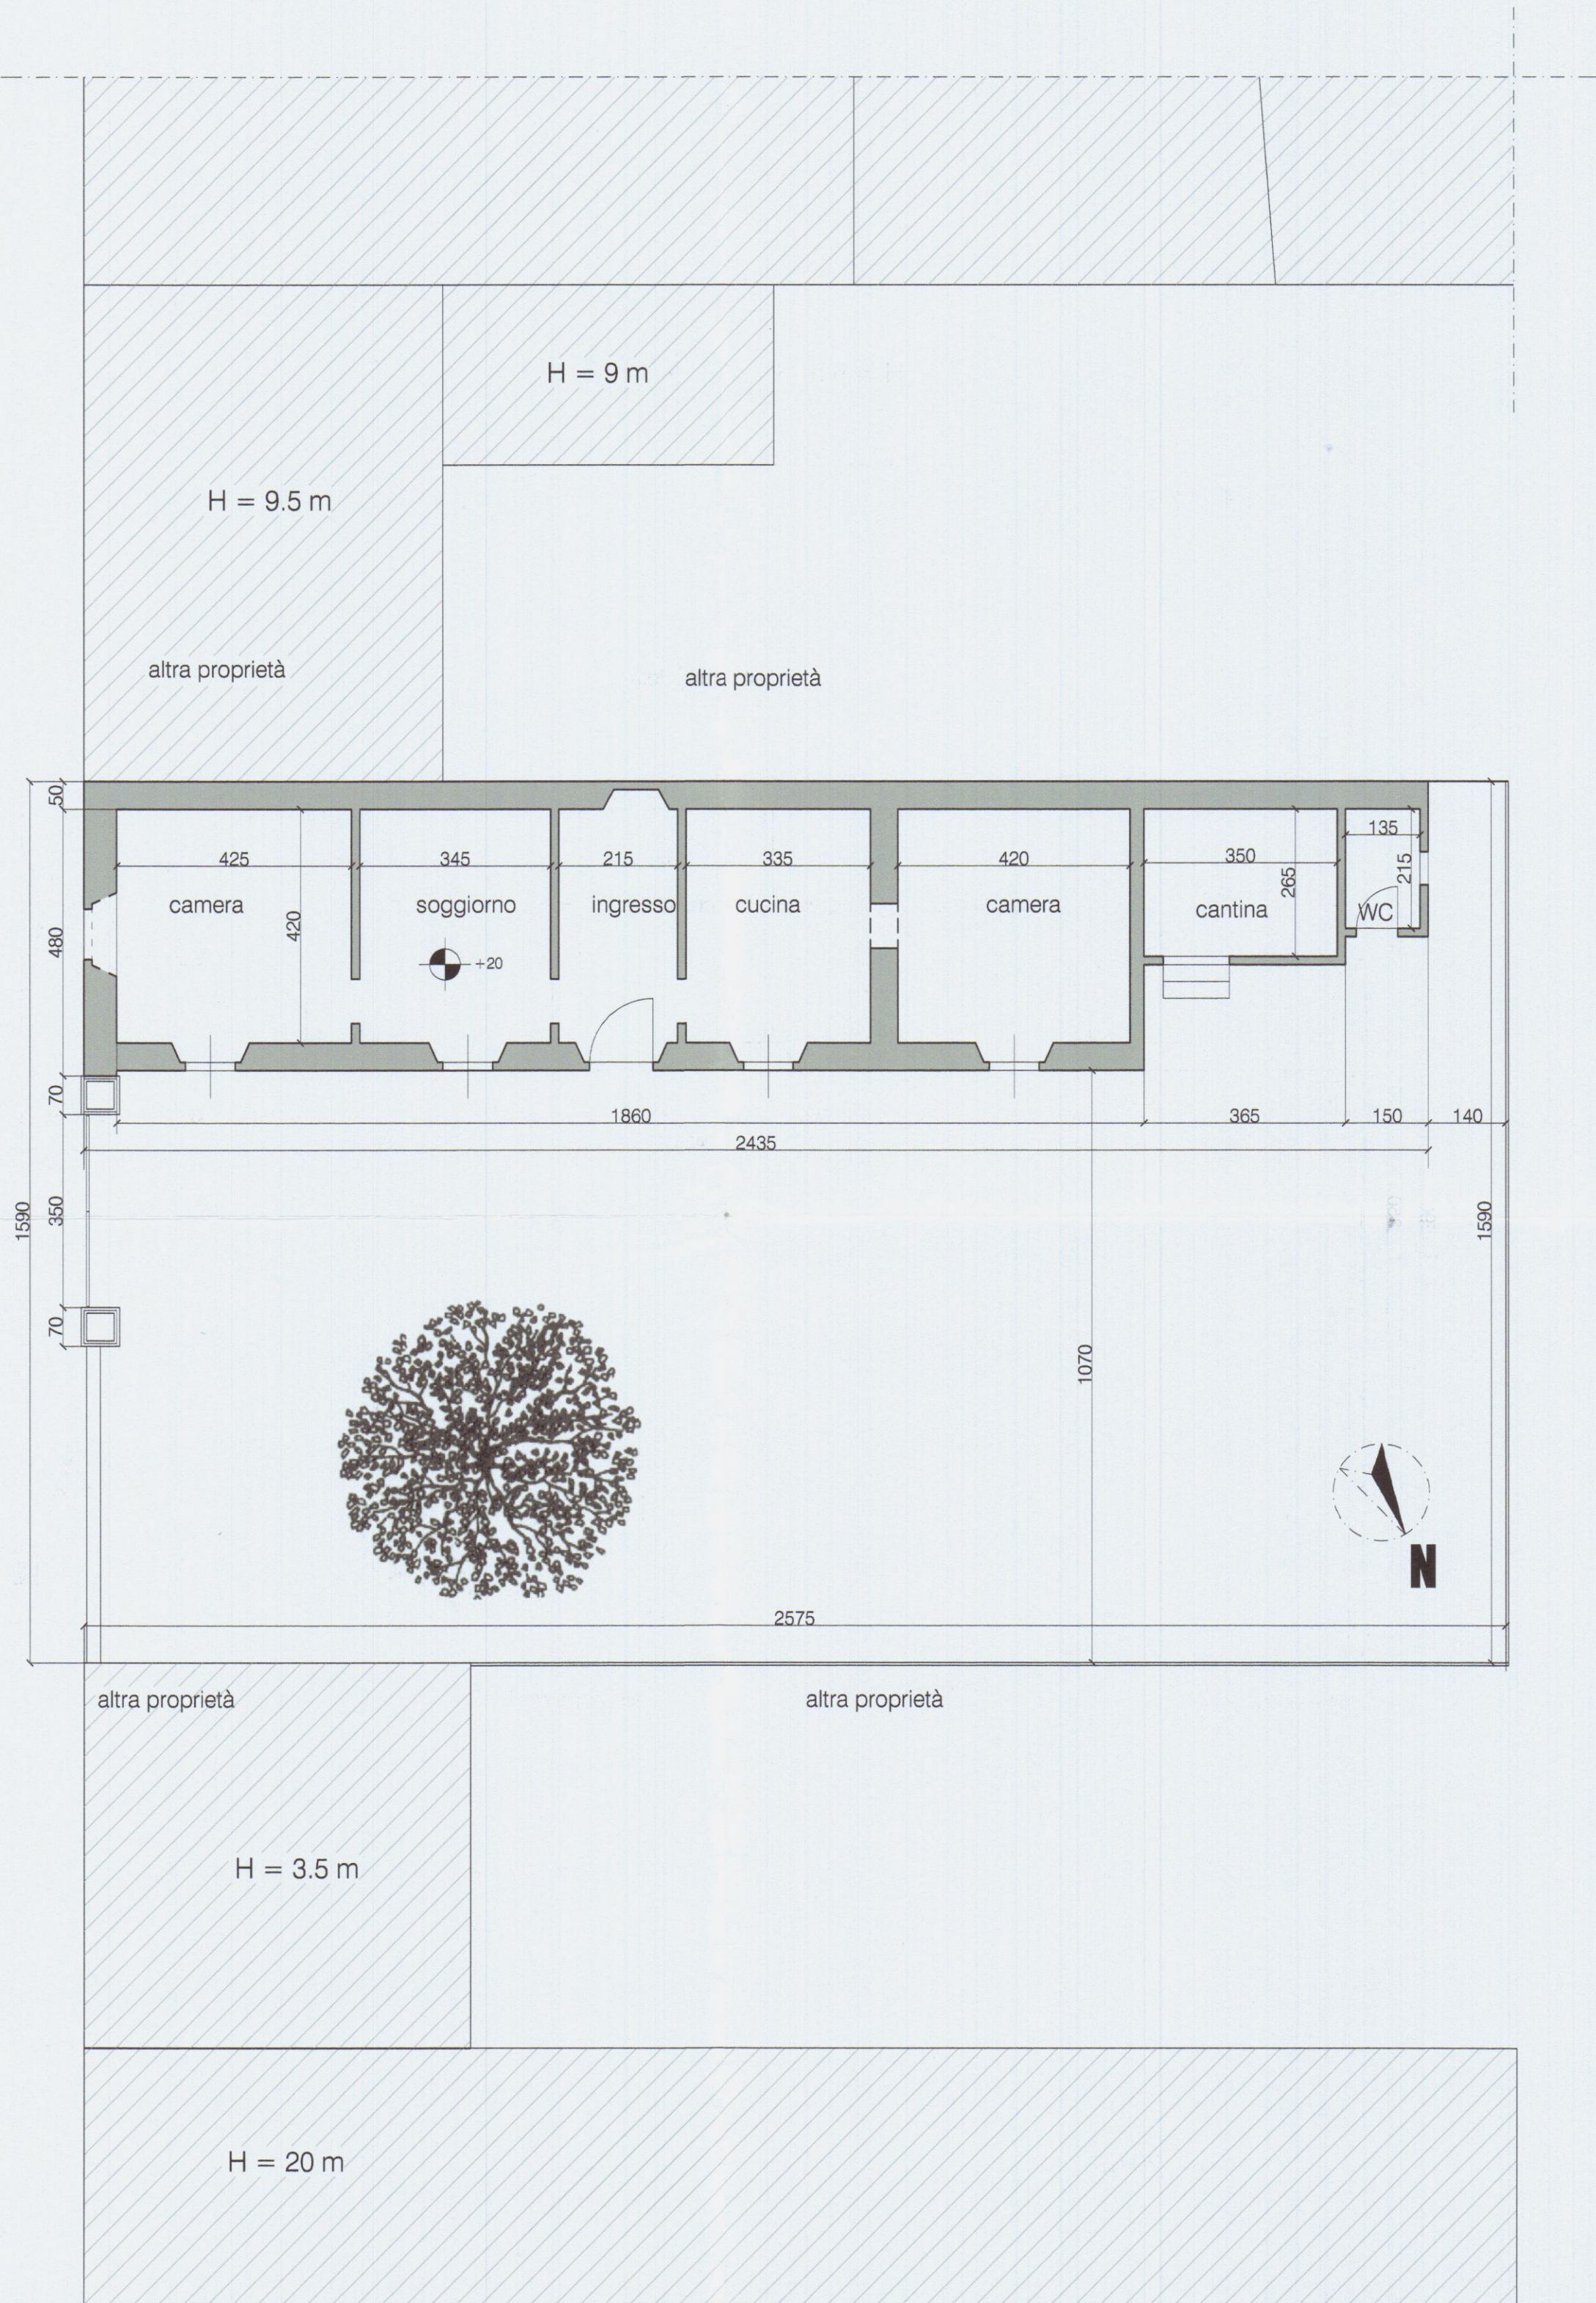


PIANTA PIANO TERRA

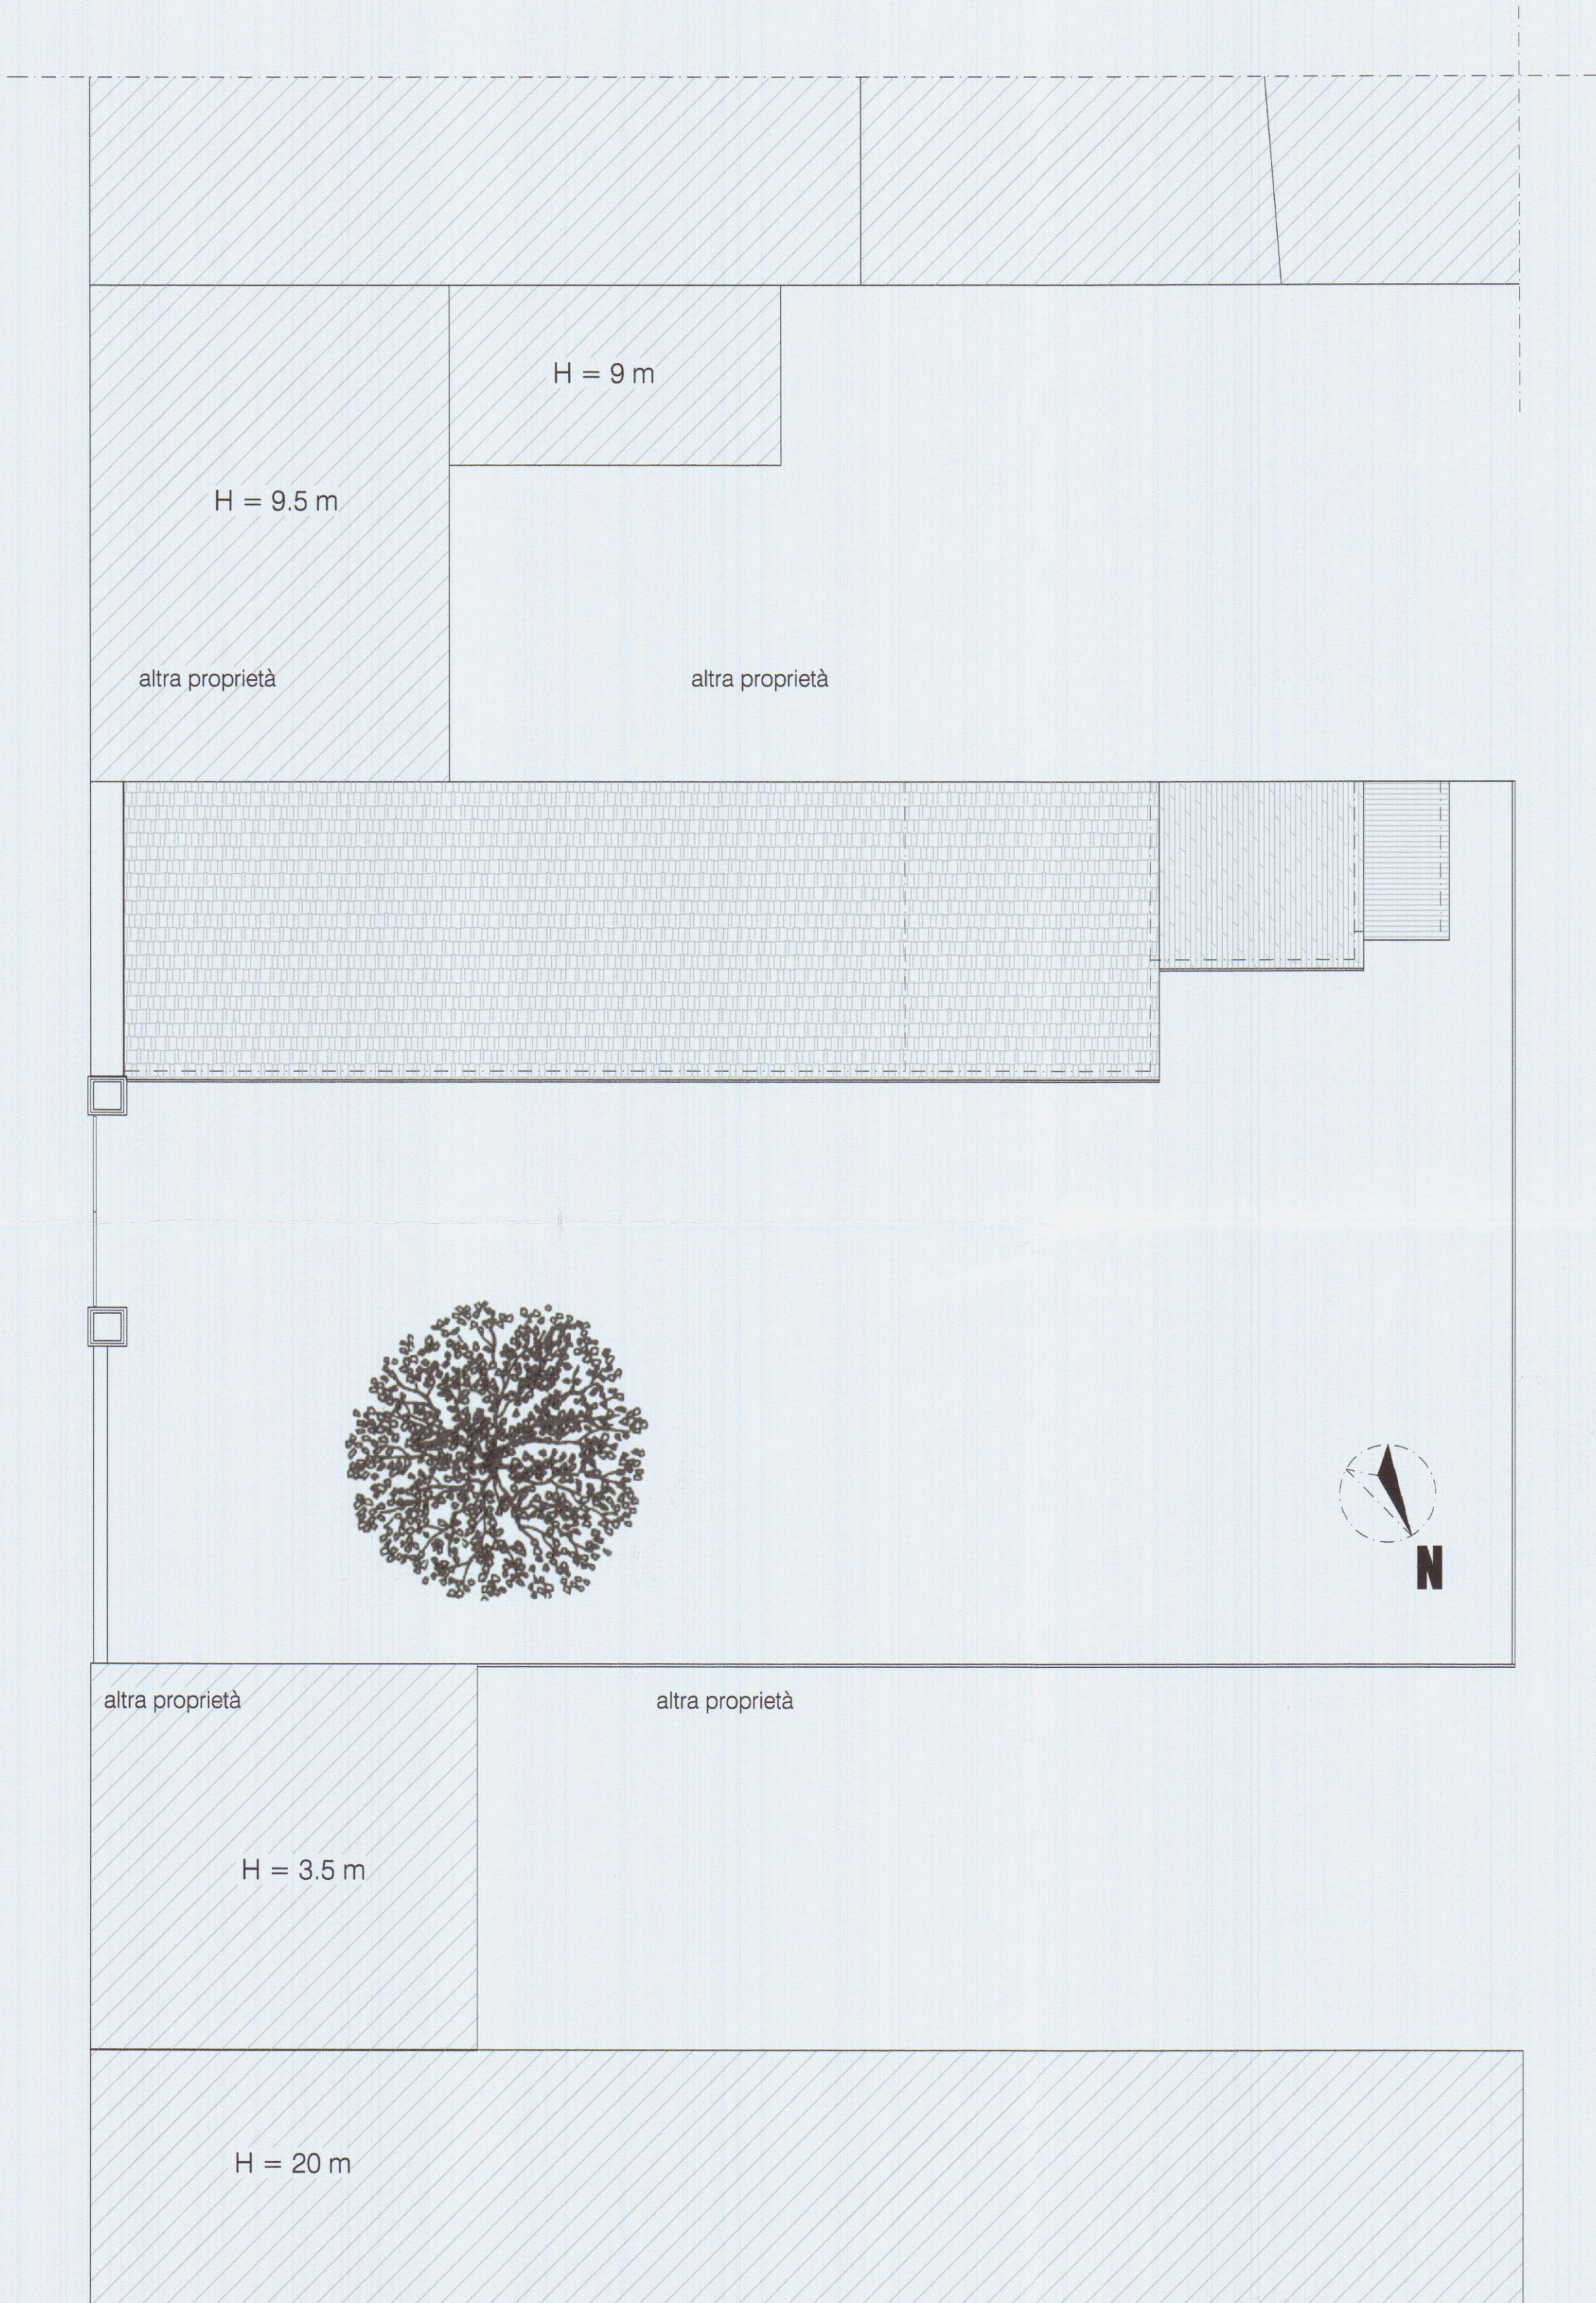

PIANTA COPERTURA

Foglio 103 mappali 298 - 301

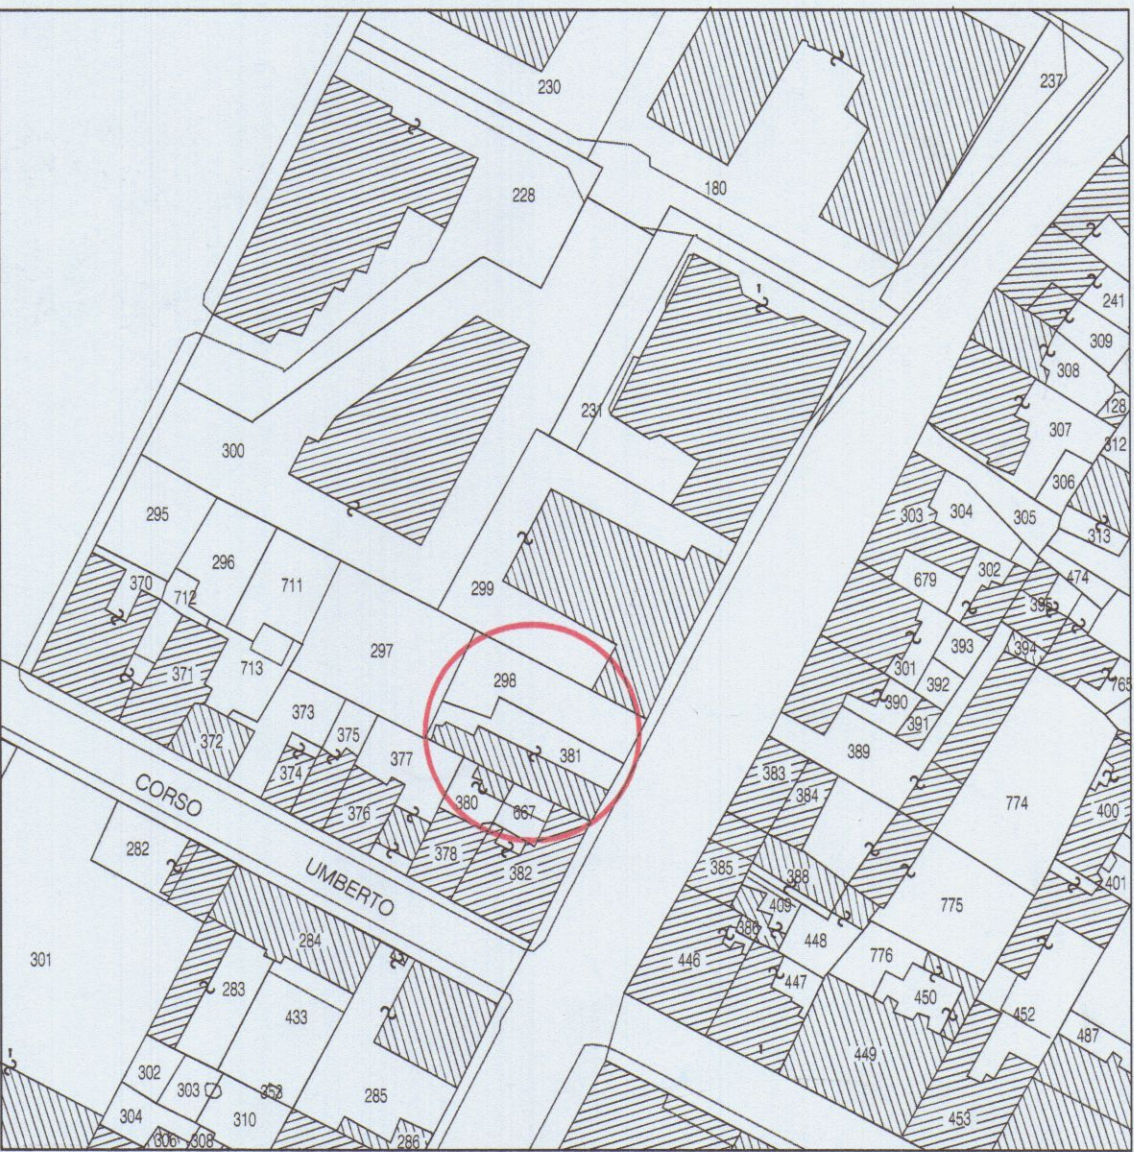

Estratto di mappa conforme U.T.E. Scala 1:1000

VARIANTE

APPROVATO

COMUNE DI CARRARA
SETTORE URBANISTICA
VARIANTE N° 1
Approvato dal Dirigente alle condizioni
indicate nell'atto di concessione edilizia
n° 12001 del 14/03/2002
elaborato grafico 14/03/2002
dal Nucleo Valutazione del
Il Responsabile del Procedimento
(Pecunia Quarta)



MARIANO BILLE'
ARCHITETTO
Via del Commercio 8
54033 CARRARA (MS)
tel / fax 0585 777578
marianobillet@virgilio.it

**COMUNE
DI
CARRARA**

Committente: **Giuntori Mirca** *Mirca Giuntori*

Oggetto: **Ampliamento e ristrutturazione di fabbricato
per la realizzazione di edificio bifamiliare residenziale**


TAVOLA N° 1
Stato di fatto
PIANTA-COPERTURA

Scala 1:100


14 settembre 2002

Il Tecnico




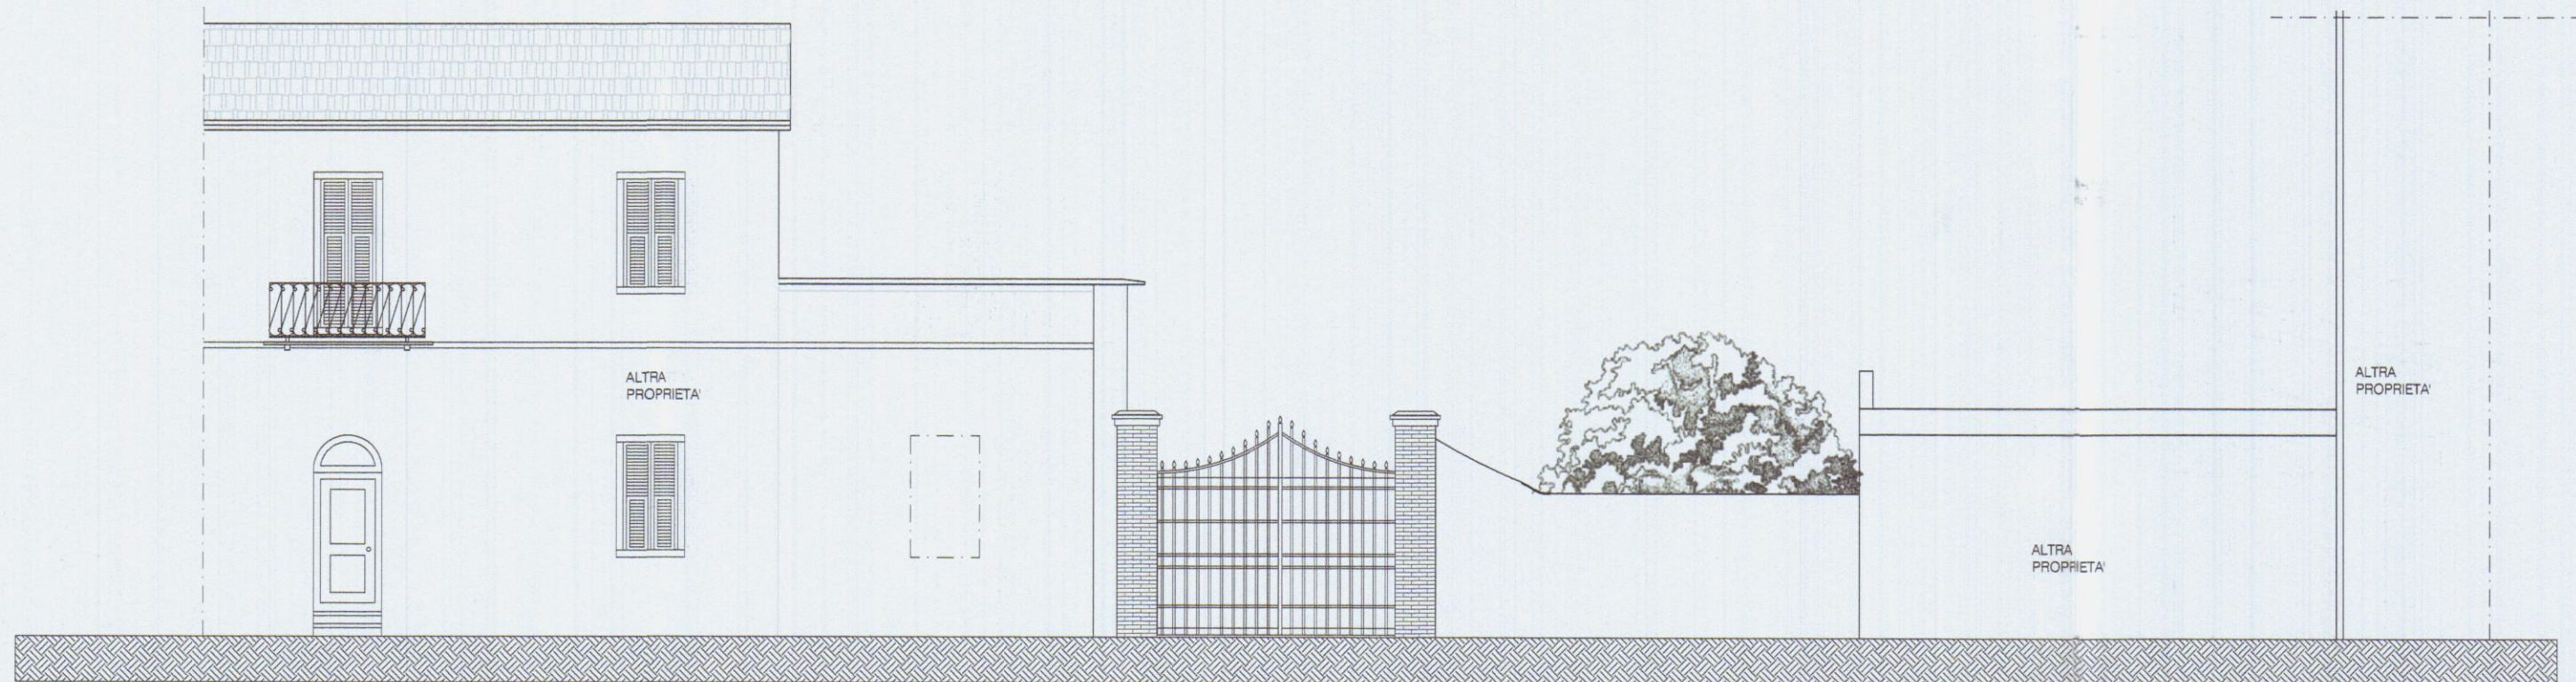


PROSPETTO EST

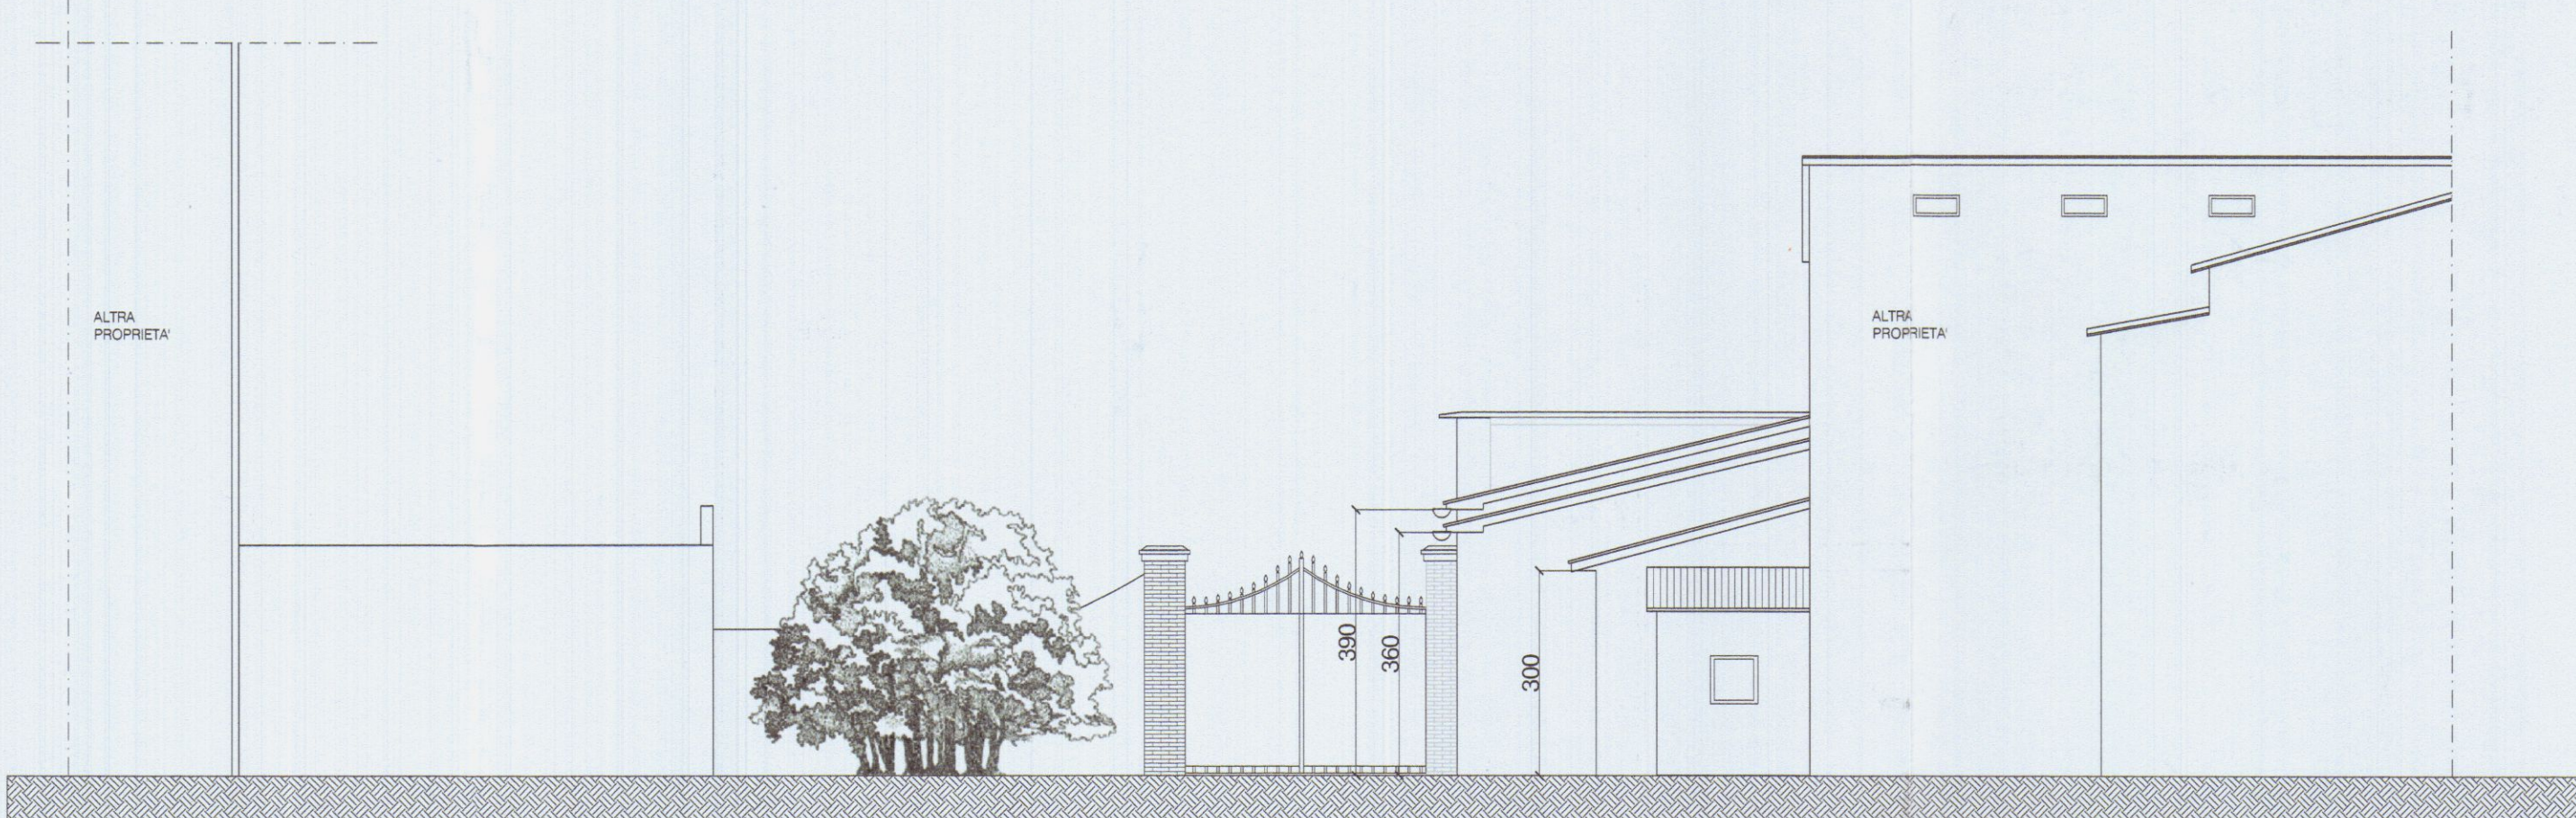


PROSPETTO OVEST

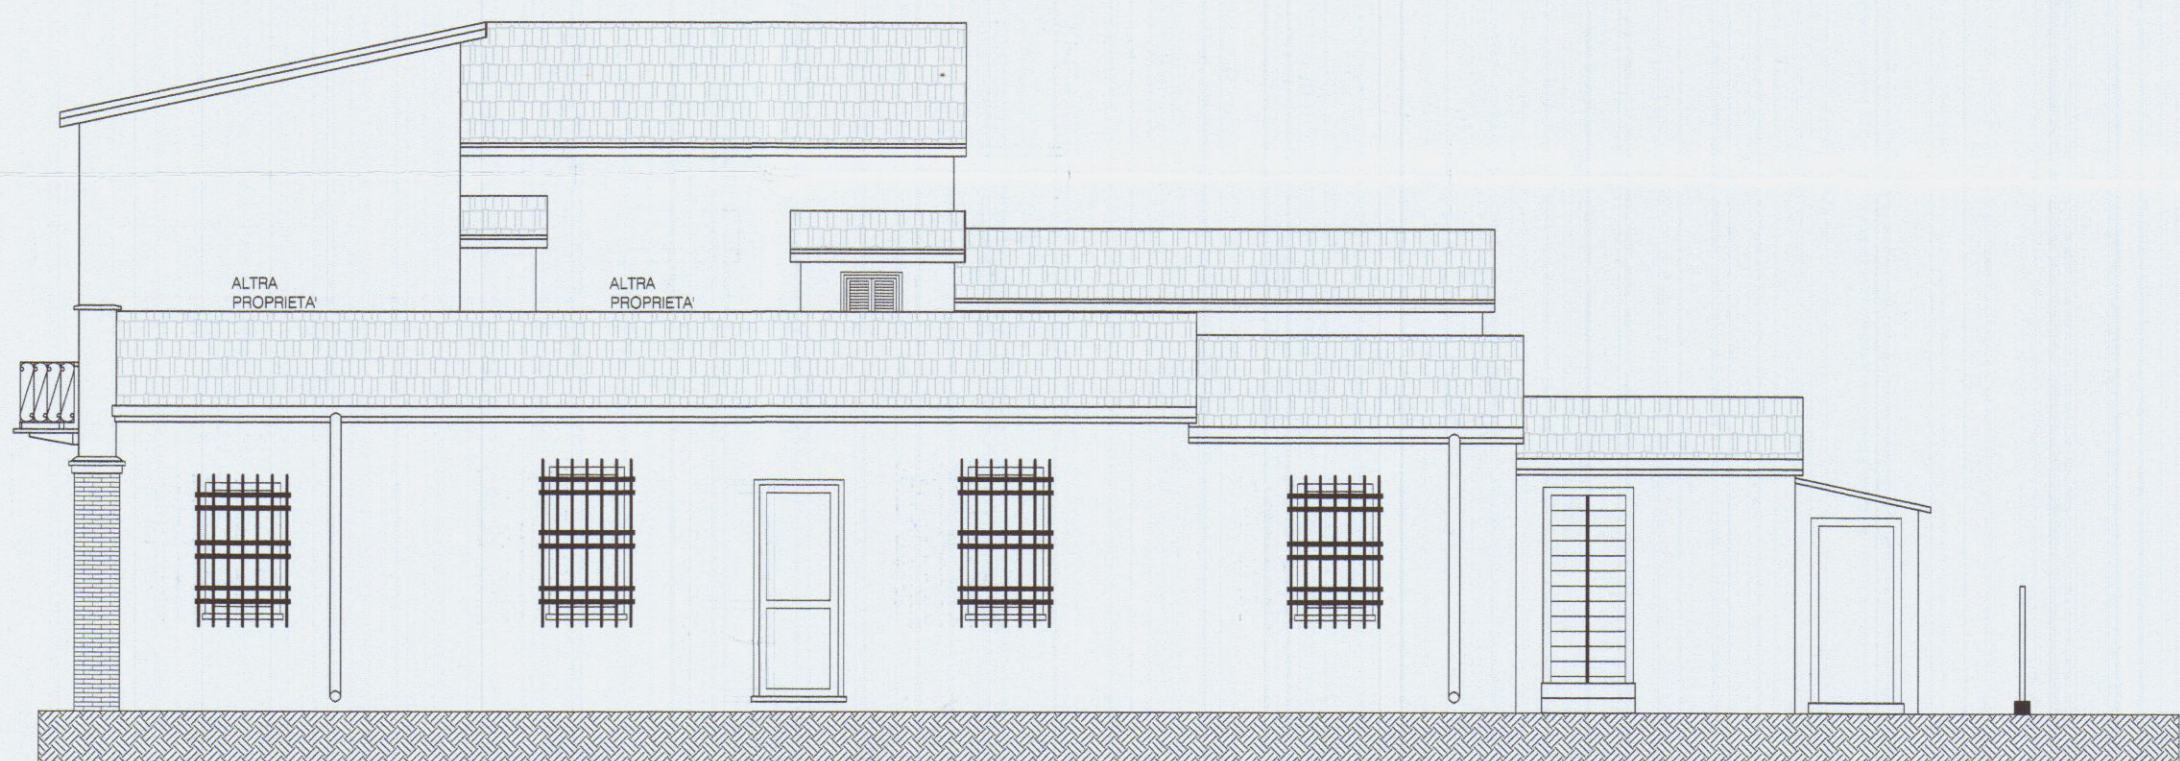

PROSPETTO NORD

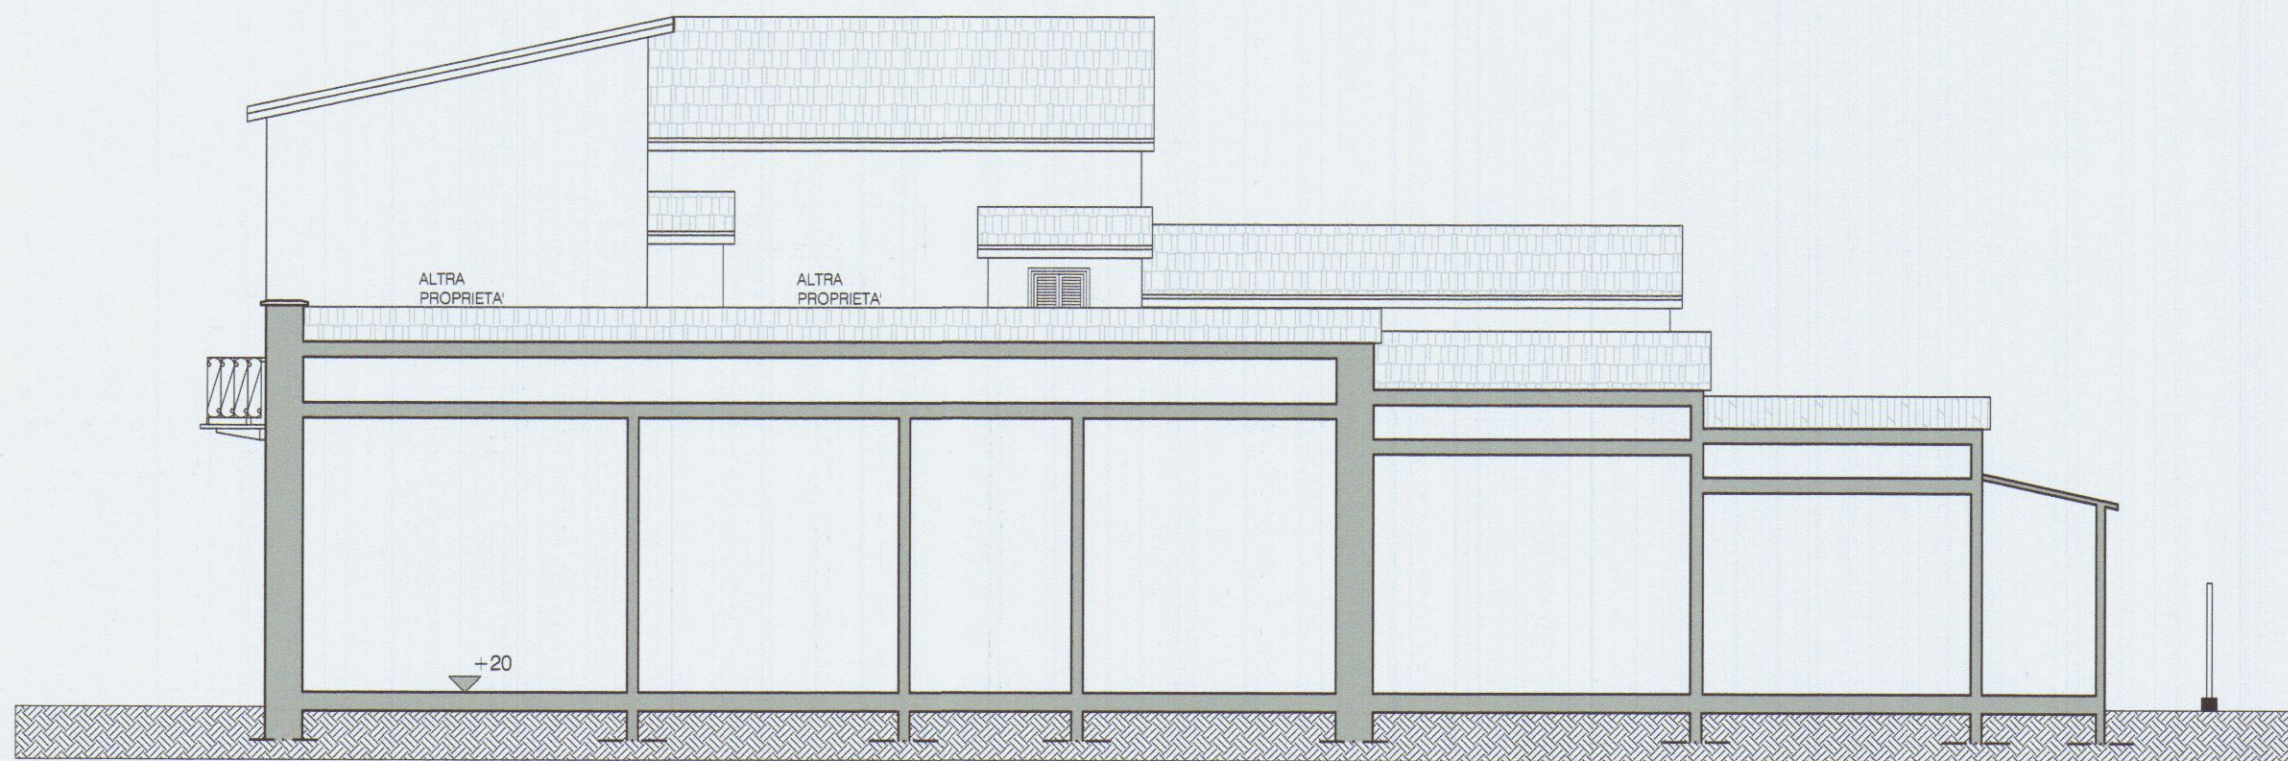

SEZIONE
LONGITUDINALE

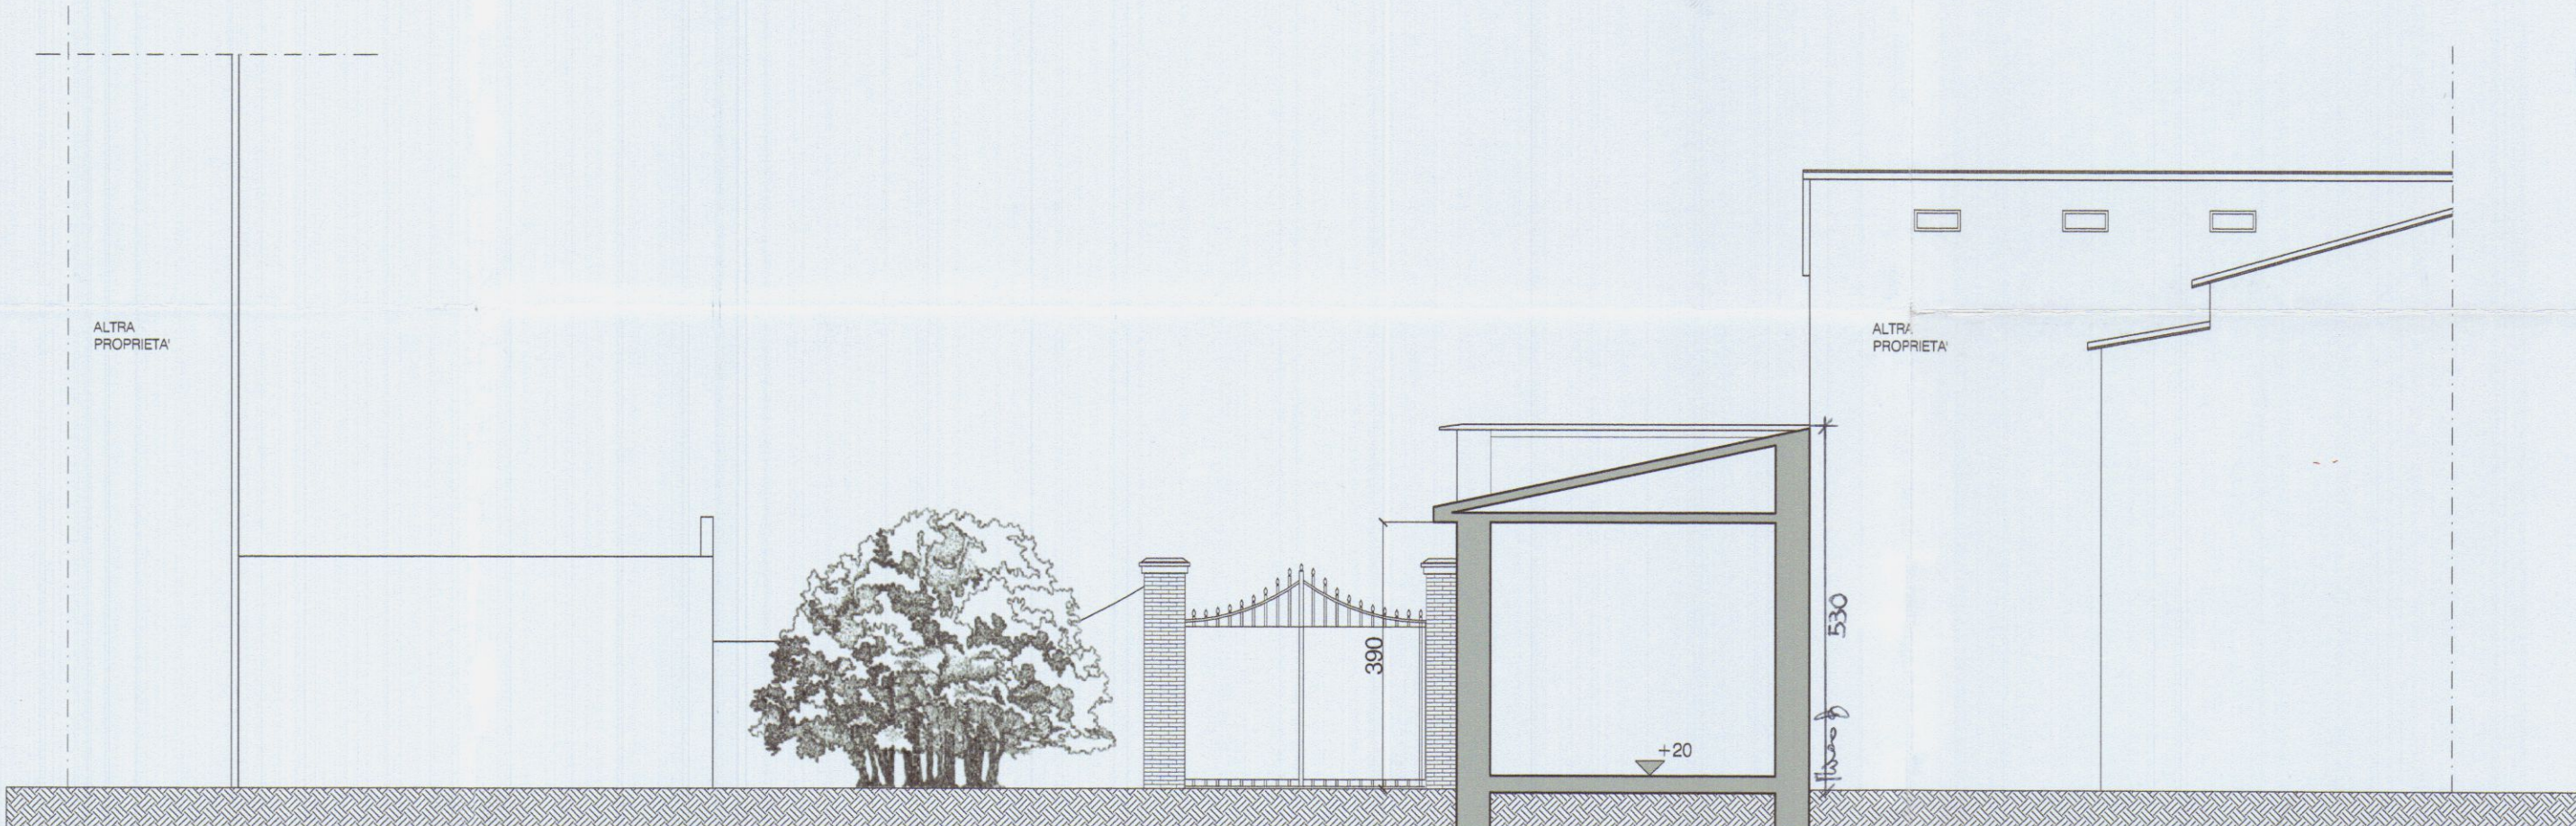

SEZIONE TRASVERSALE



VARIANTE

APPROVATO

COMUNE DI CARRARA
SETTORE URBANISTICA
VARIANTE N° 1
Approvato dal Consiglio alle condizioni
indicate nella deliberazione edilizia
n° 10/2001
elaborato grafico TAV. 1/2002
dal Nucleo Valutazione del 14/10/02
Il Responsabile del documento
(Pierluigi C. ...)

MARIANO BILLE'
ARCHITETTO
Via del Commercio 8
54033 CARRARA (MS)
tel / fax 0585 777578
marianobillet@virgilio.it

COMUNE
DI
CARRARA

Committente: **Giuntori Mirca**

Mirca Giuntori

Oggetto: **Ampliamento e ristrutturazione di fabbricato
per la realizzazione di edificio bifamiliare residenziale**


TAVOLA N° 2
Stato di fatto
PROSPETTI-SEZIONI

Scala 1:100


14 settembre 2002

Il Tecnico




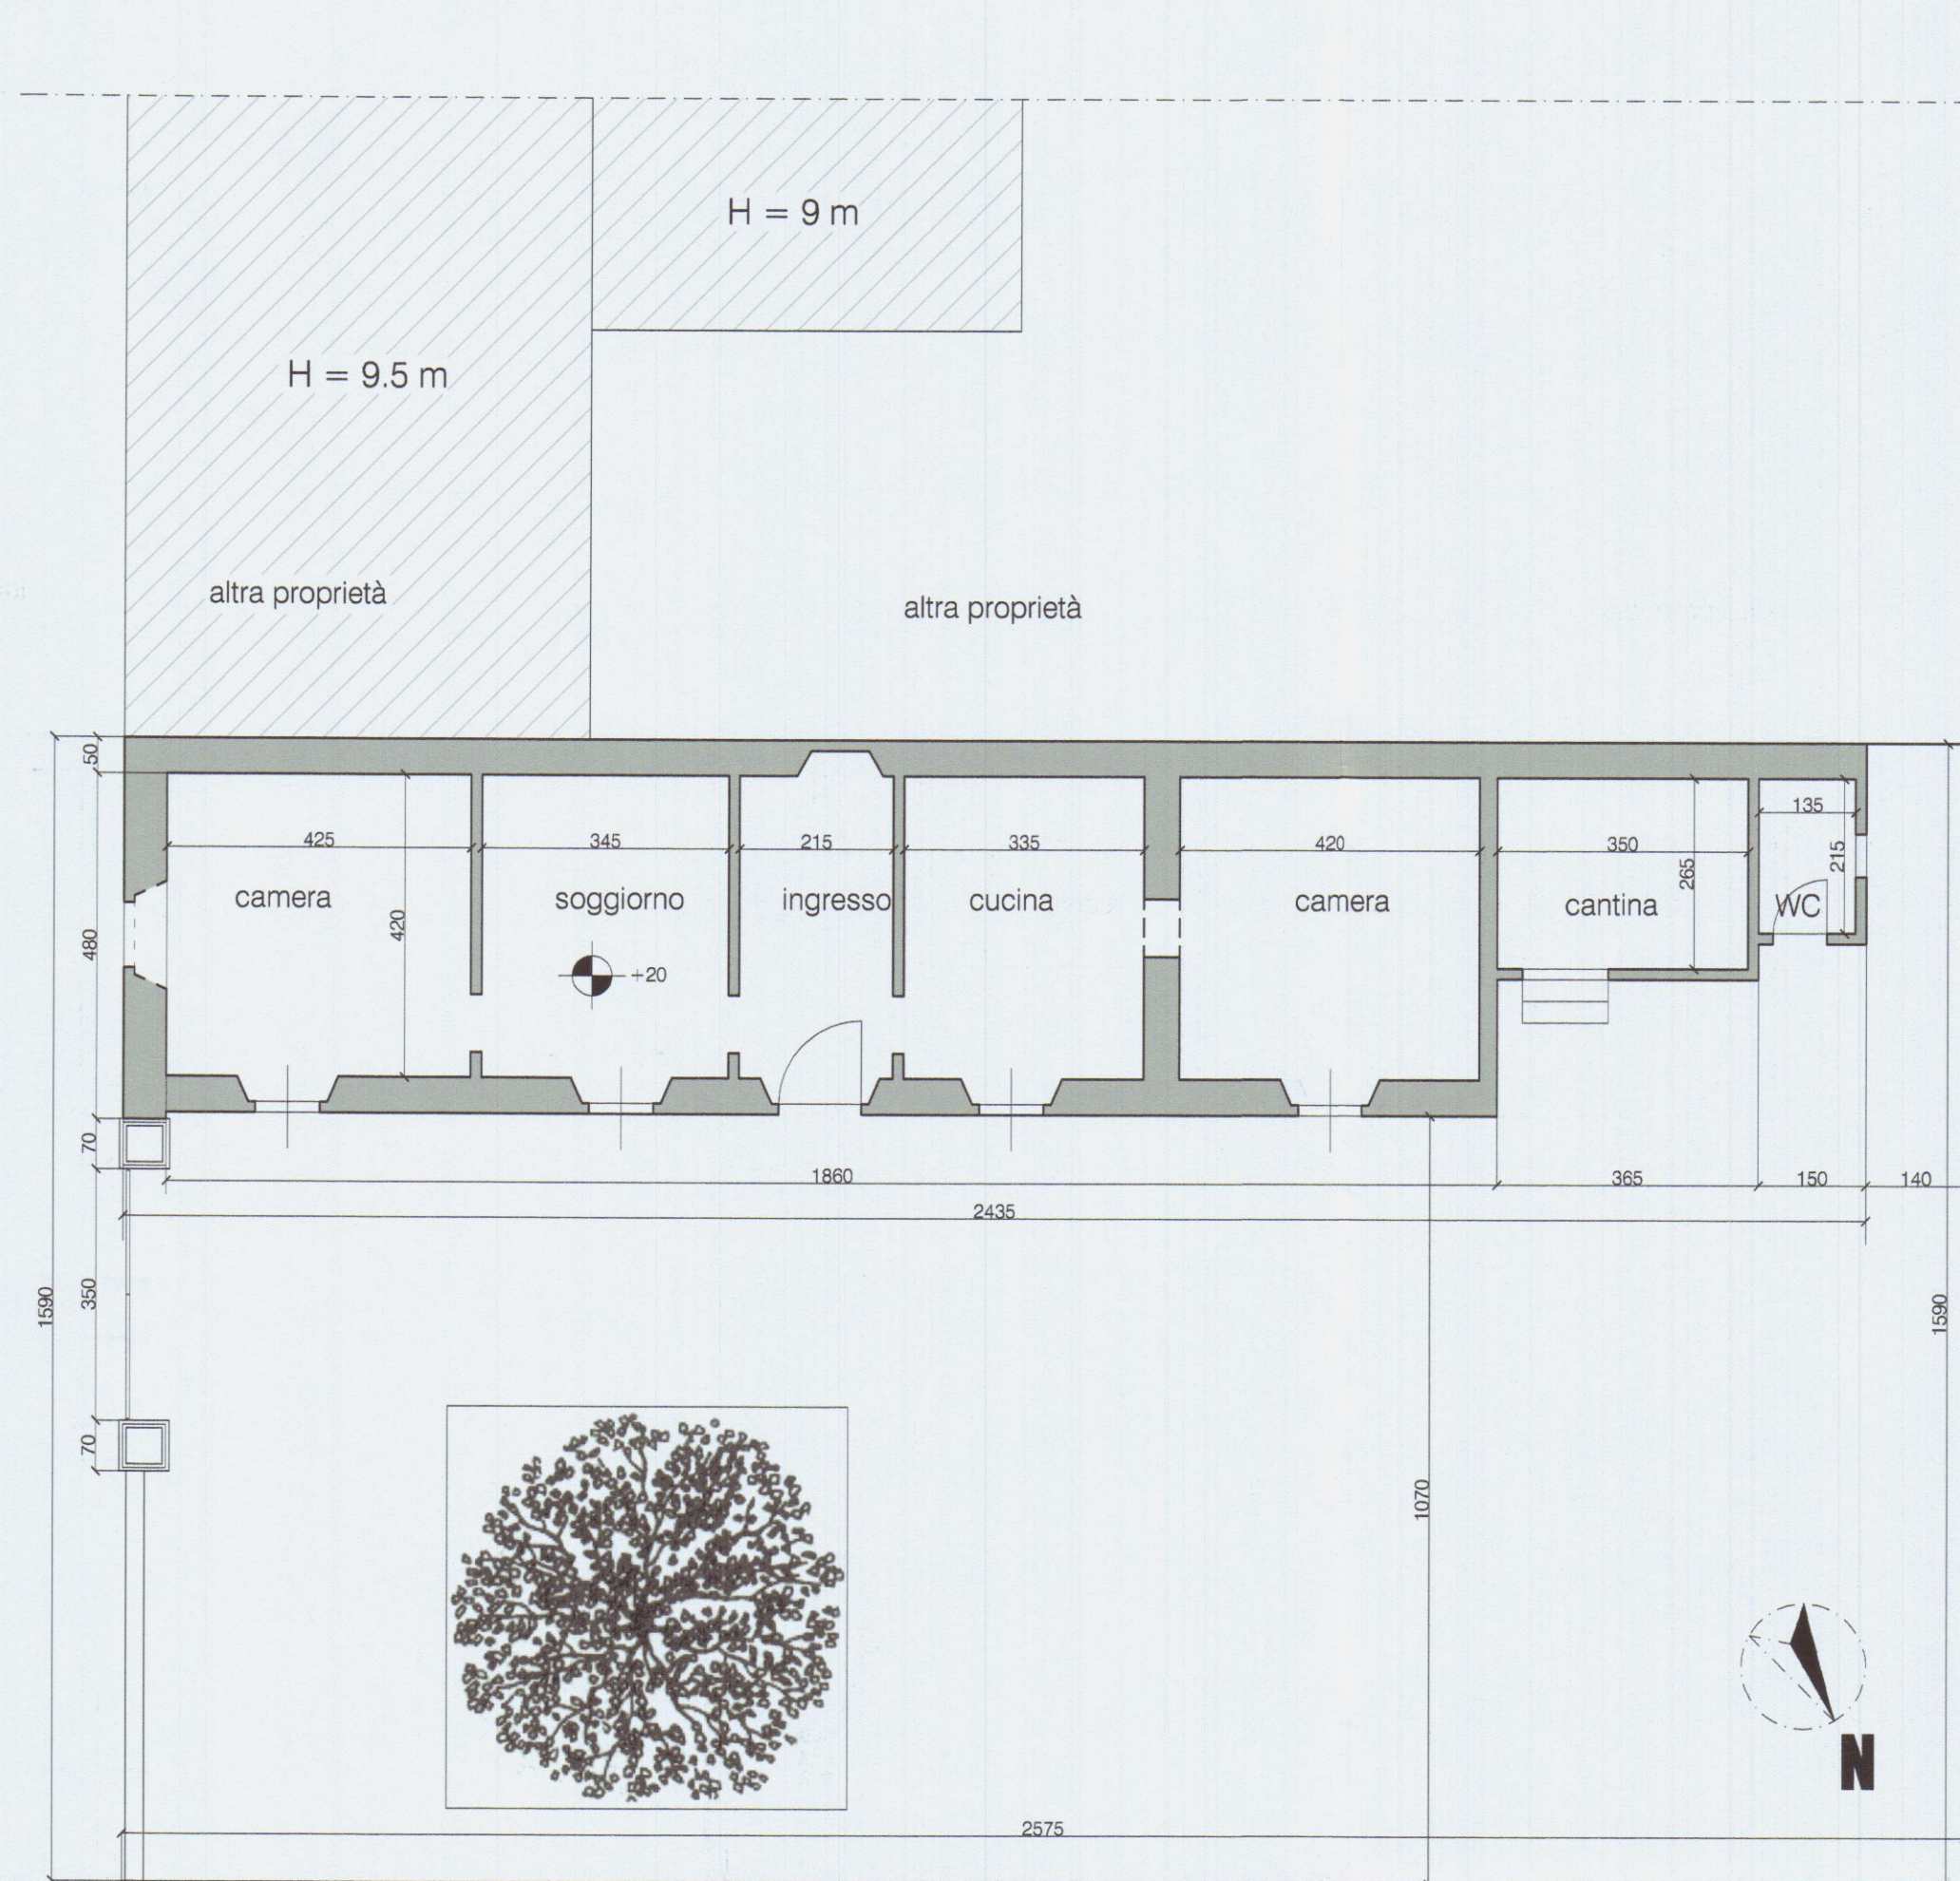

PIANTA PIANO TERRA

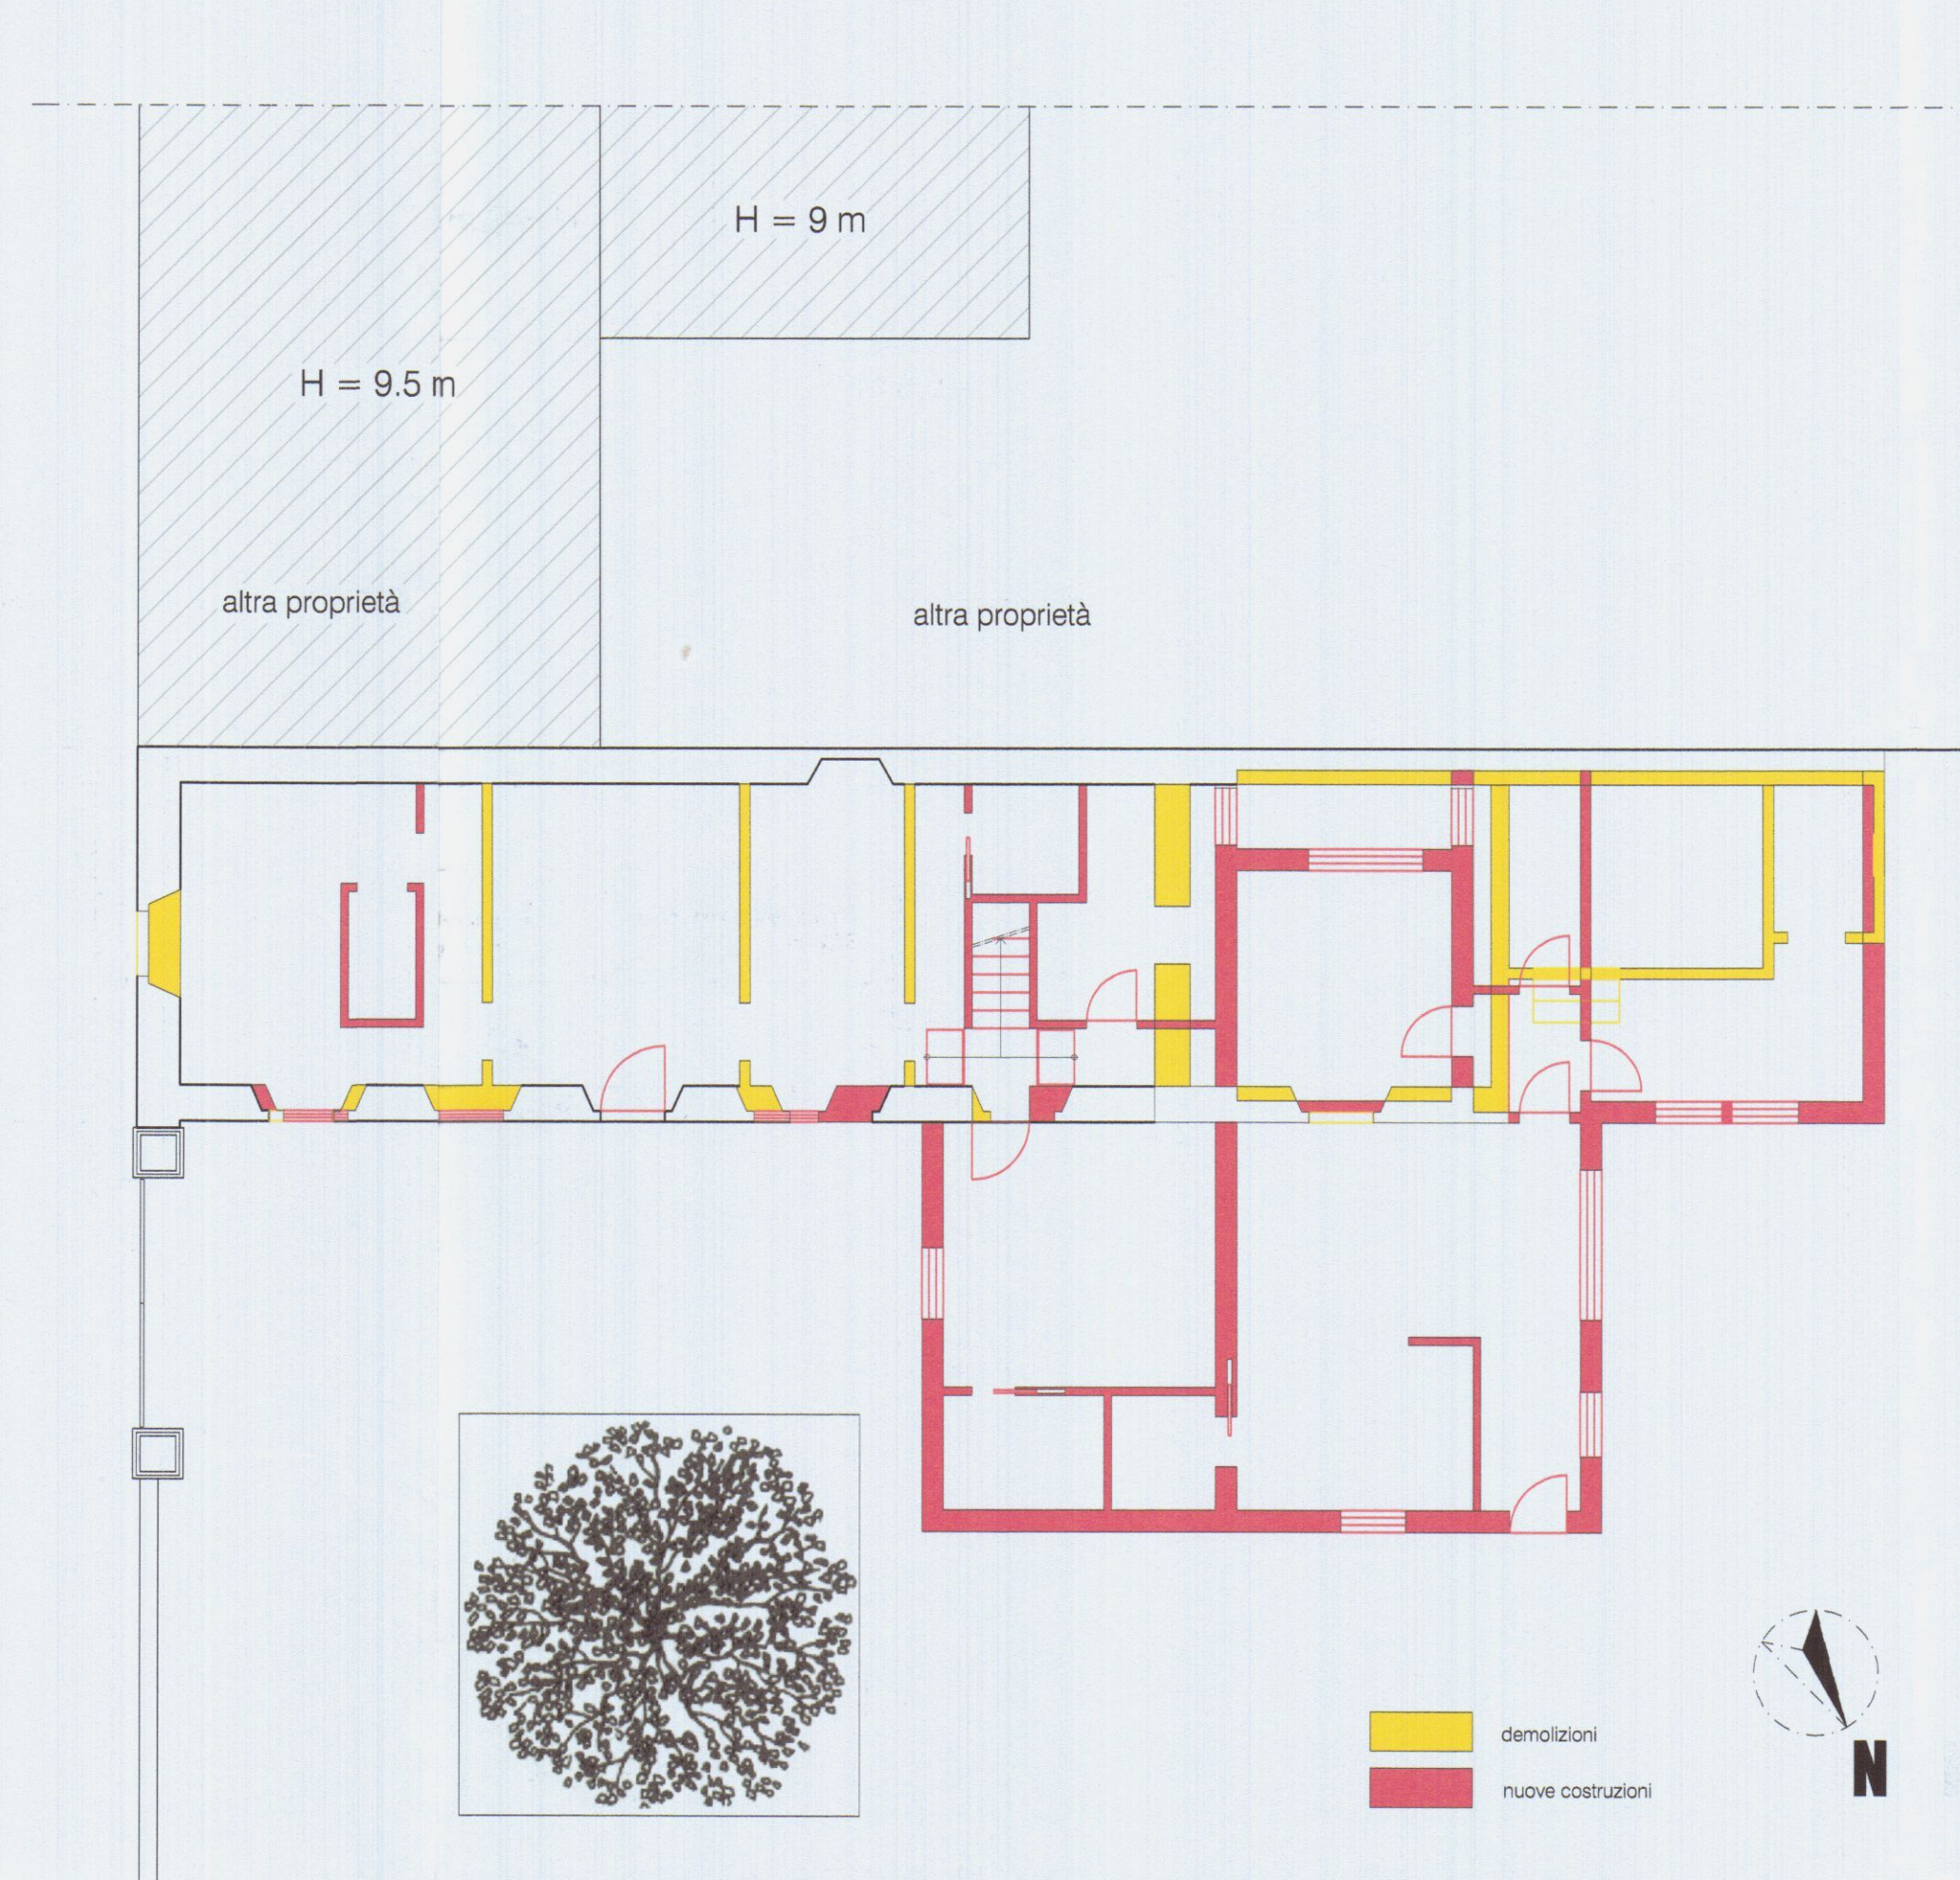

DEMOLIZIONI-NUOVE COSTRUZIONI

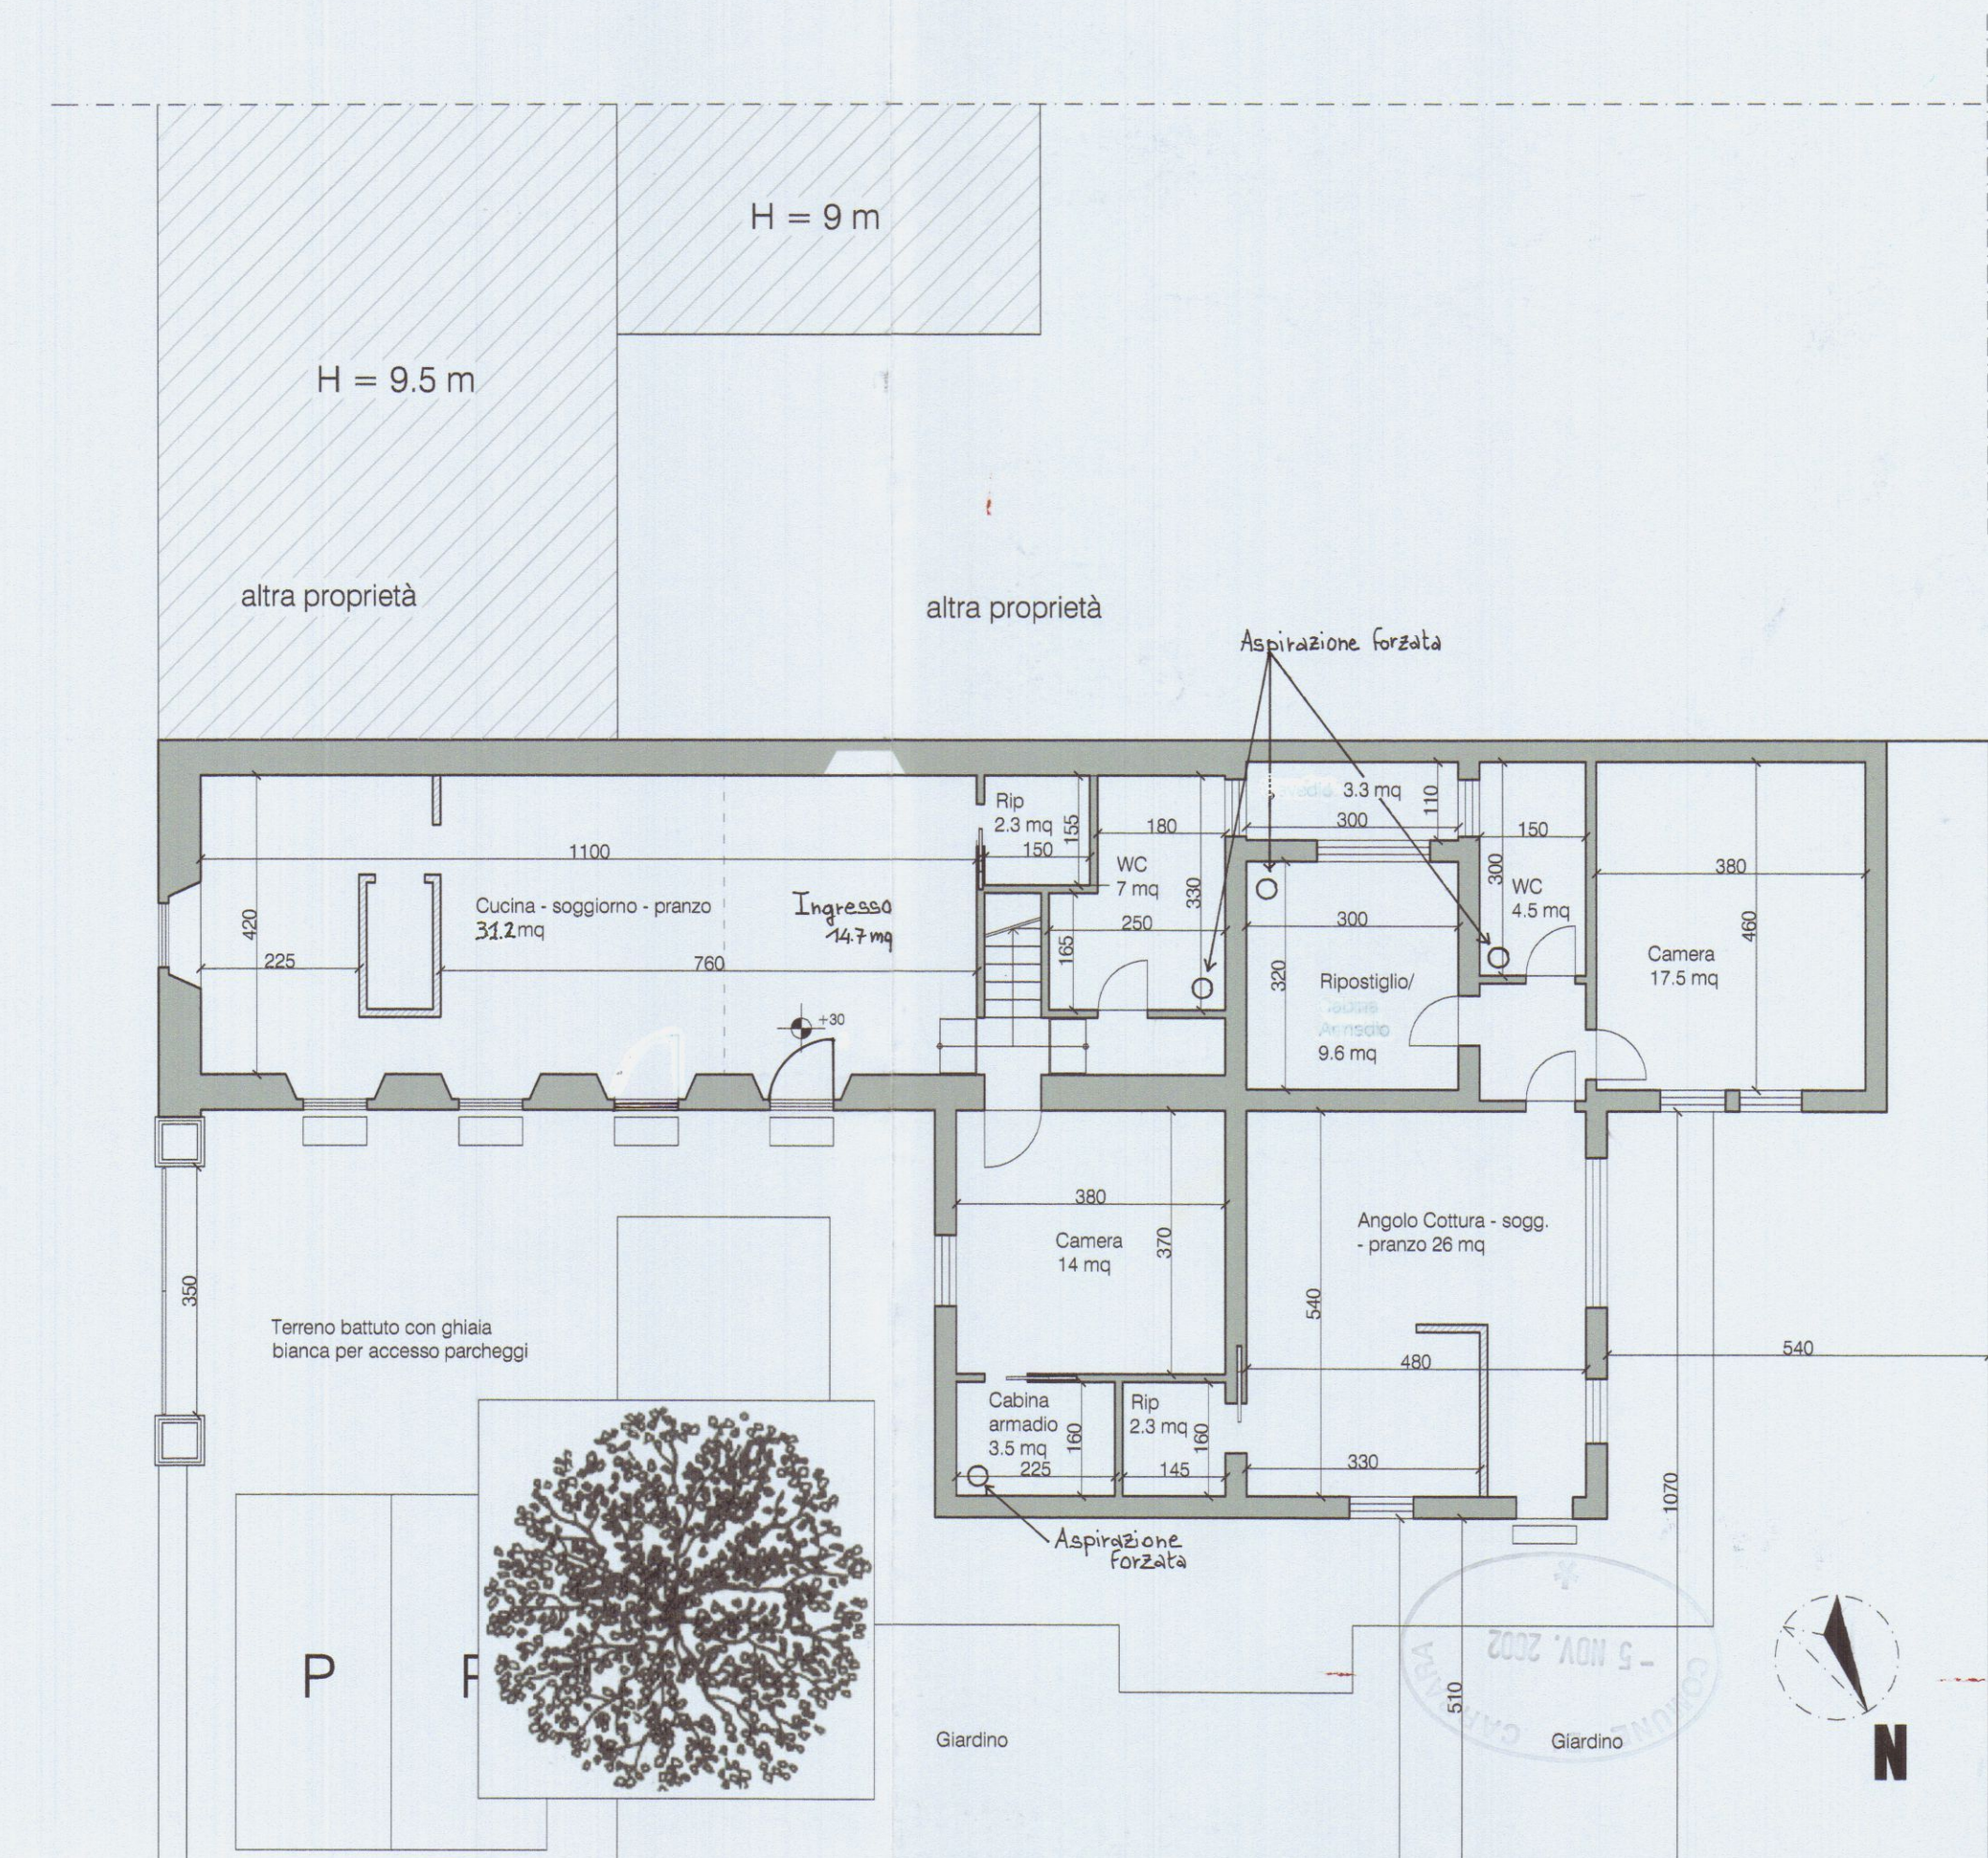

PROGETTO

VARIANTE

APPROVATO

COMUNE DI CARRARA
SETT. FIDUCIARIA
VARIANTE n° 1
Approvato dal Dirigente alle condizioni
Indicate nel presente documento
elaborato giorno 12/09/03
Il Responsabile del procedimento
(Firma e timbro)

MARIANO BILLE'
ARCHITETTO
Via del Commercio 8
54033 CARRARA (MS)
tel / fax 0585 777578
marianobillet@virgilio.it

**COMUNE
DI
CARRARA**





Committente: **Giuntori Mirca**

Oggetto: **Ampliamento e ristrutturazione di fabbricato
per la realizzazione di edificio bifamiliare residenziale**

TAVOLA N° 3
Pianta a raffronto
DEMOLIZIONI - COSTRUZIONI

Scala 1:100
14 settembre 2002
Il Tecnico



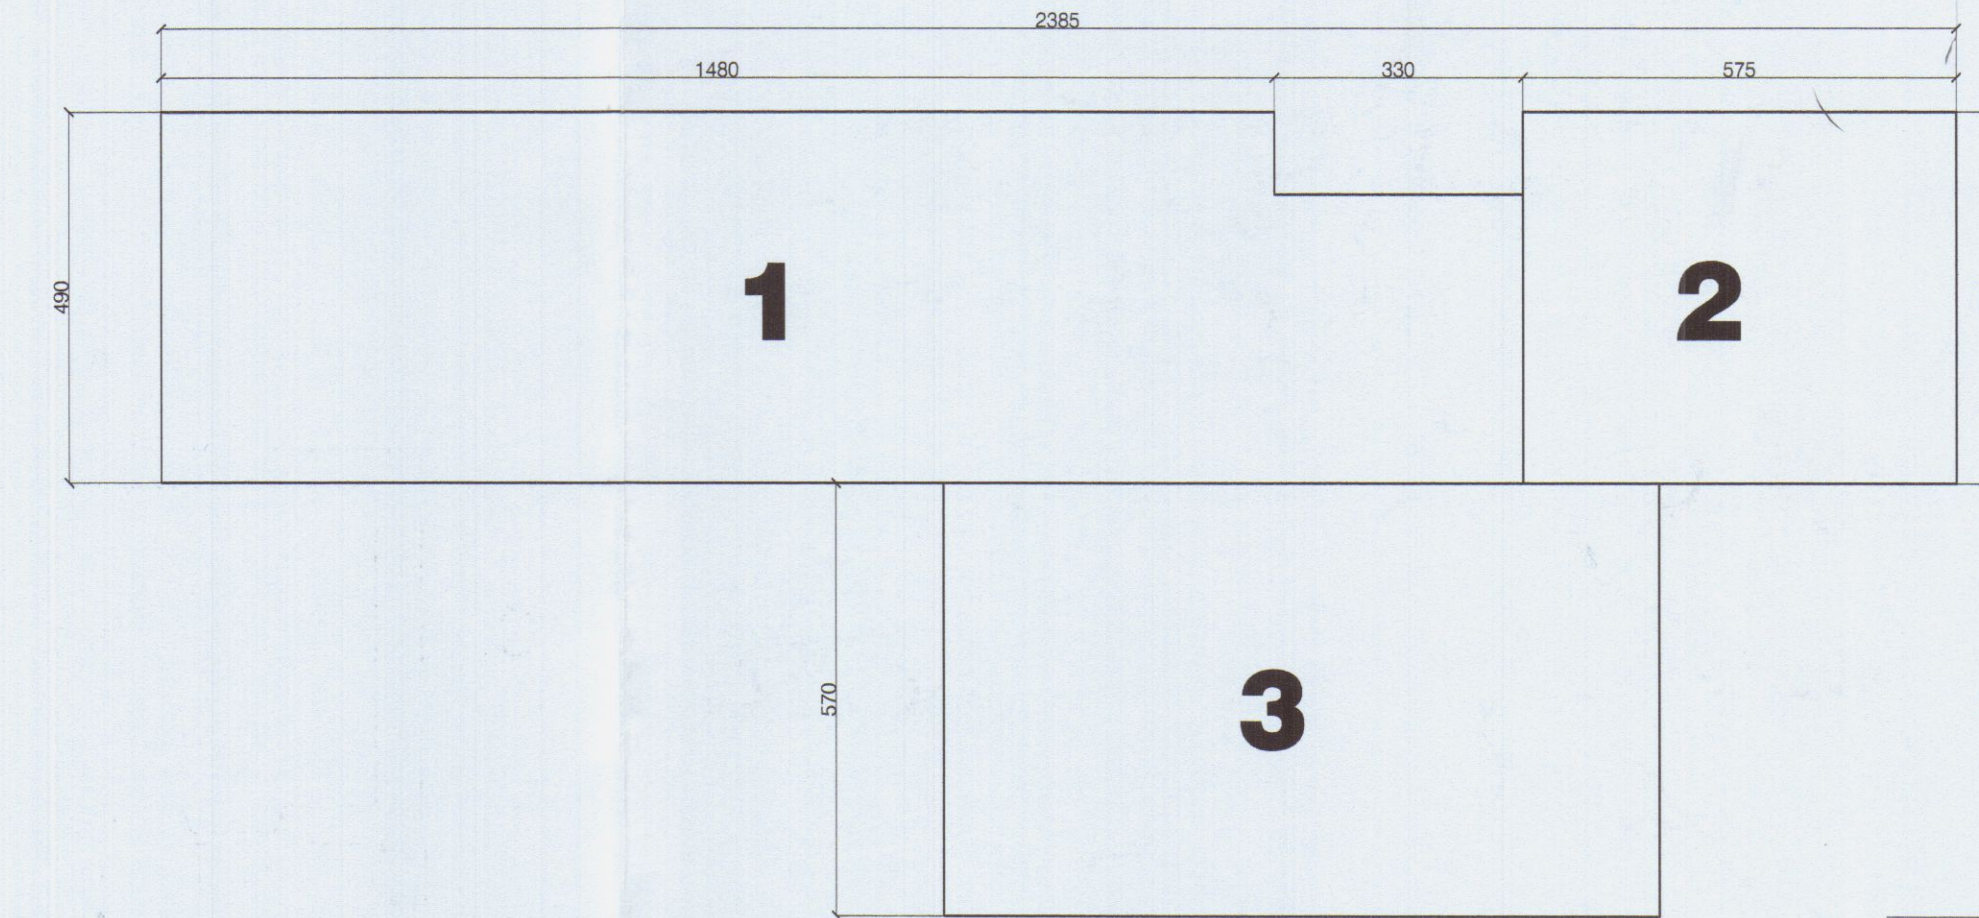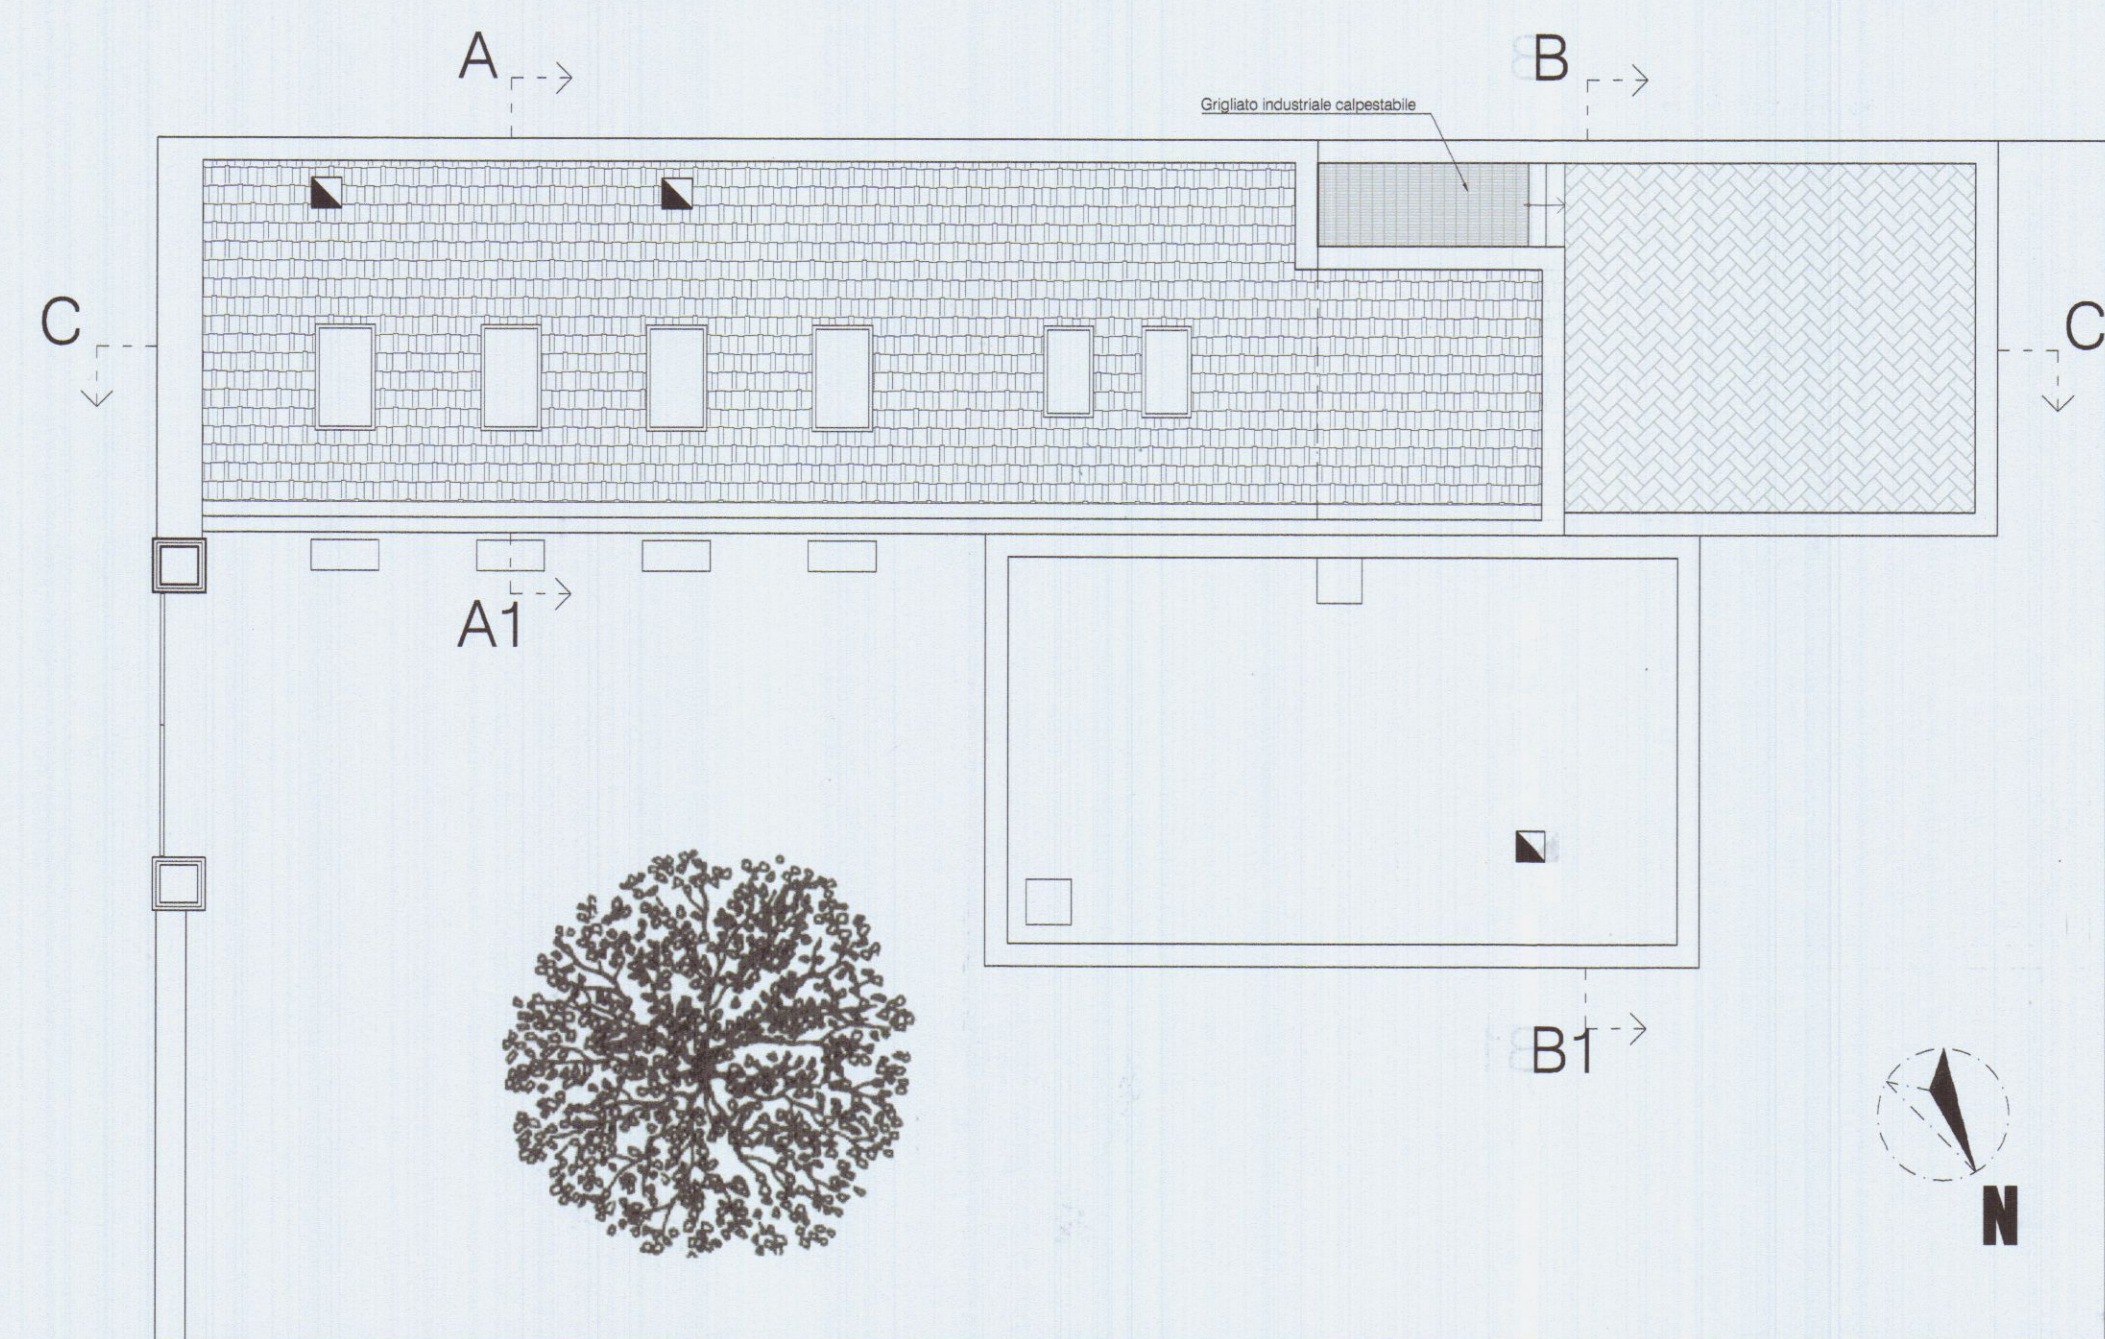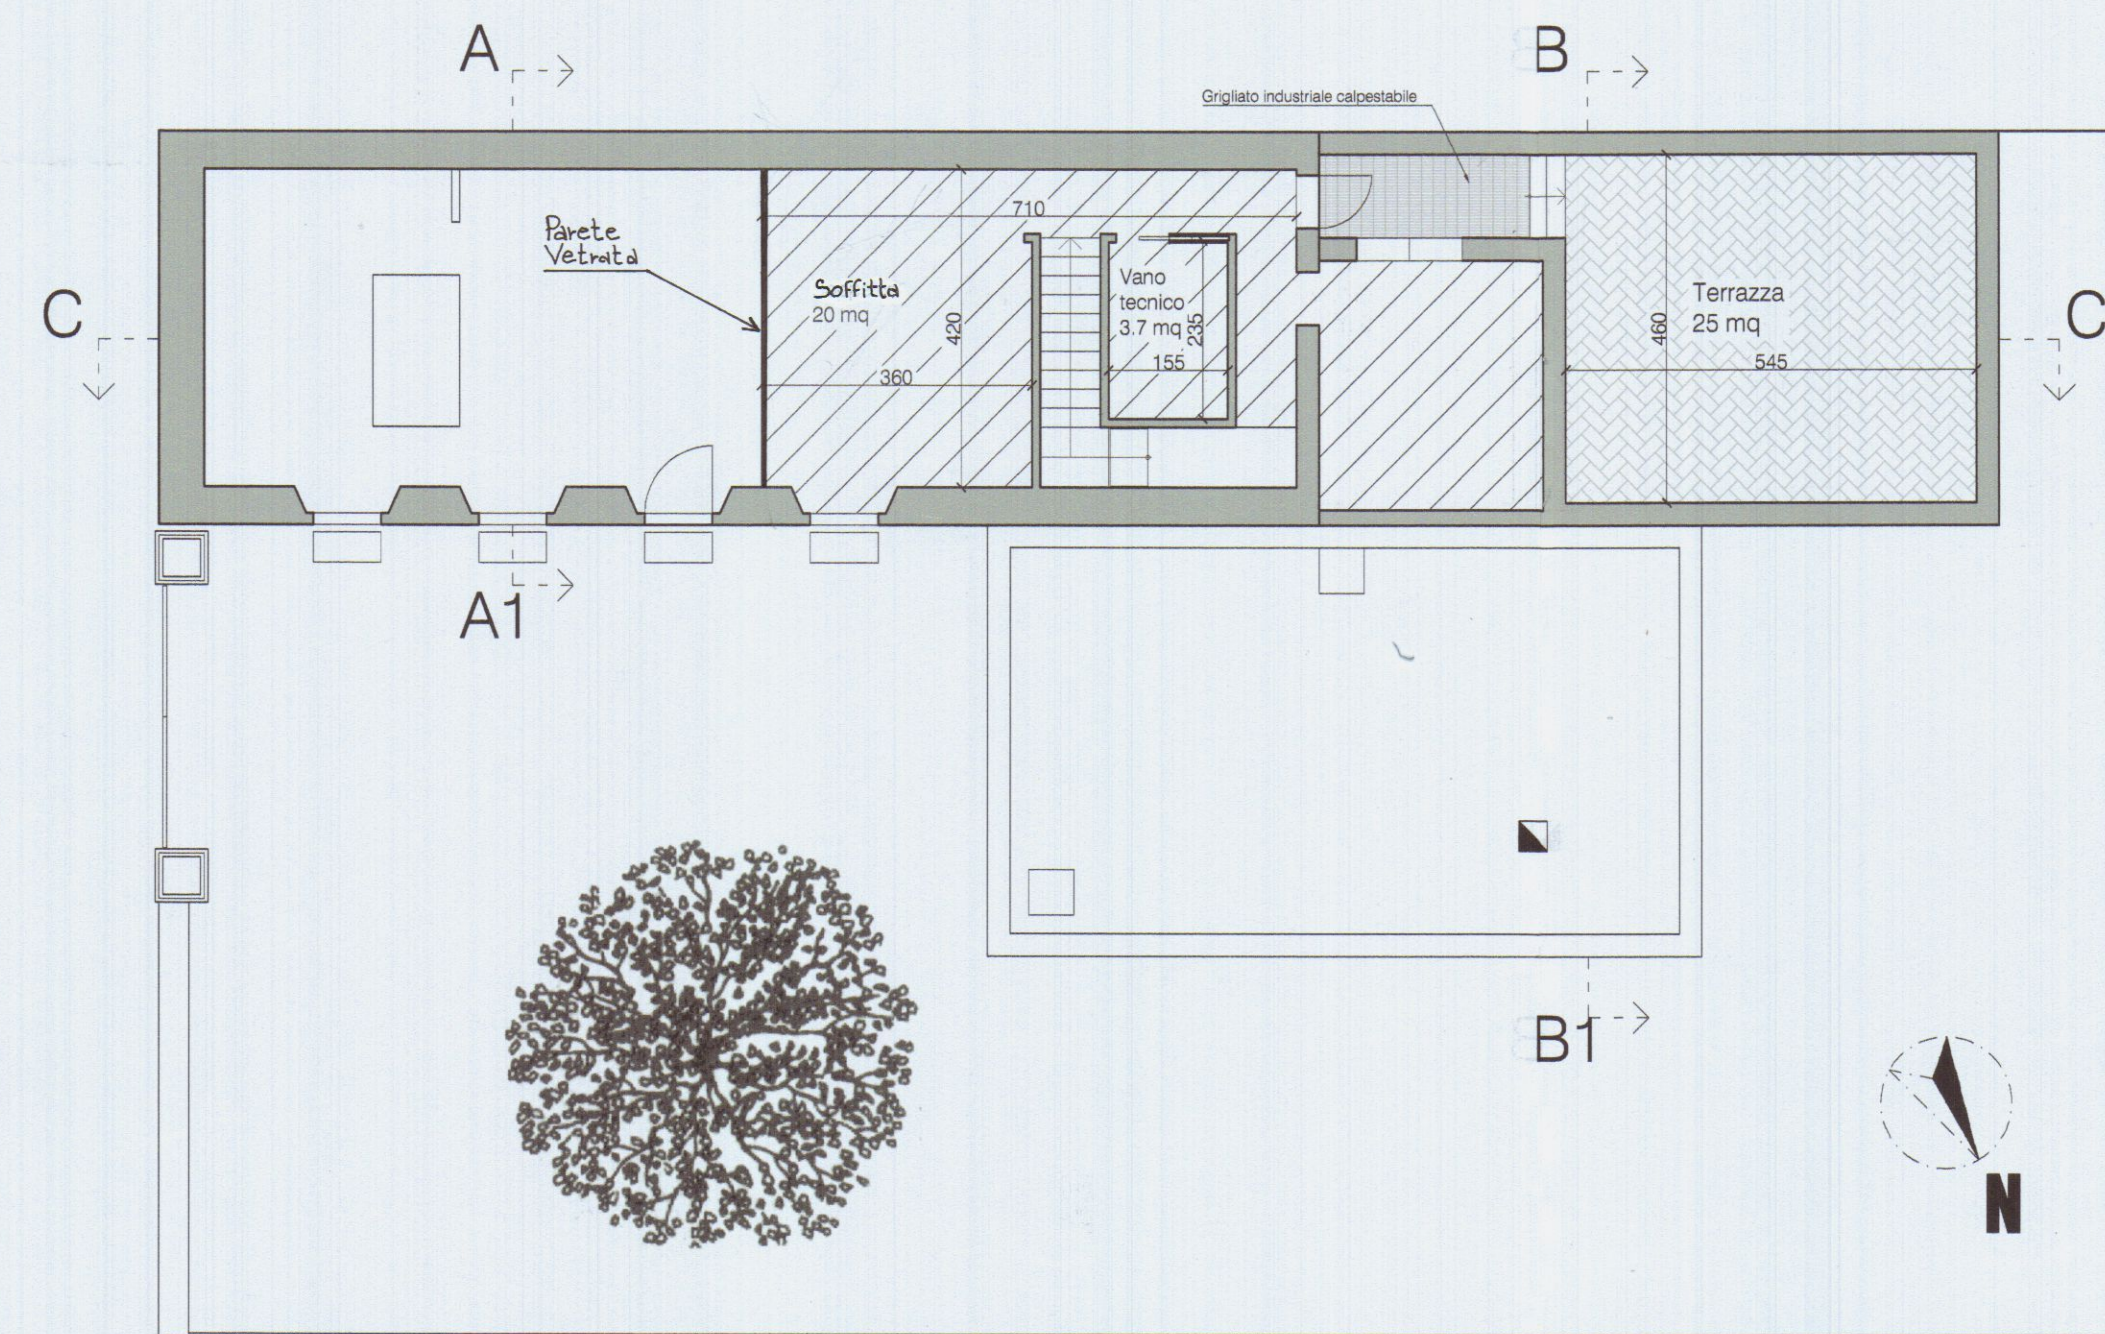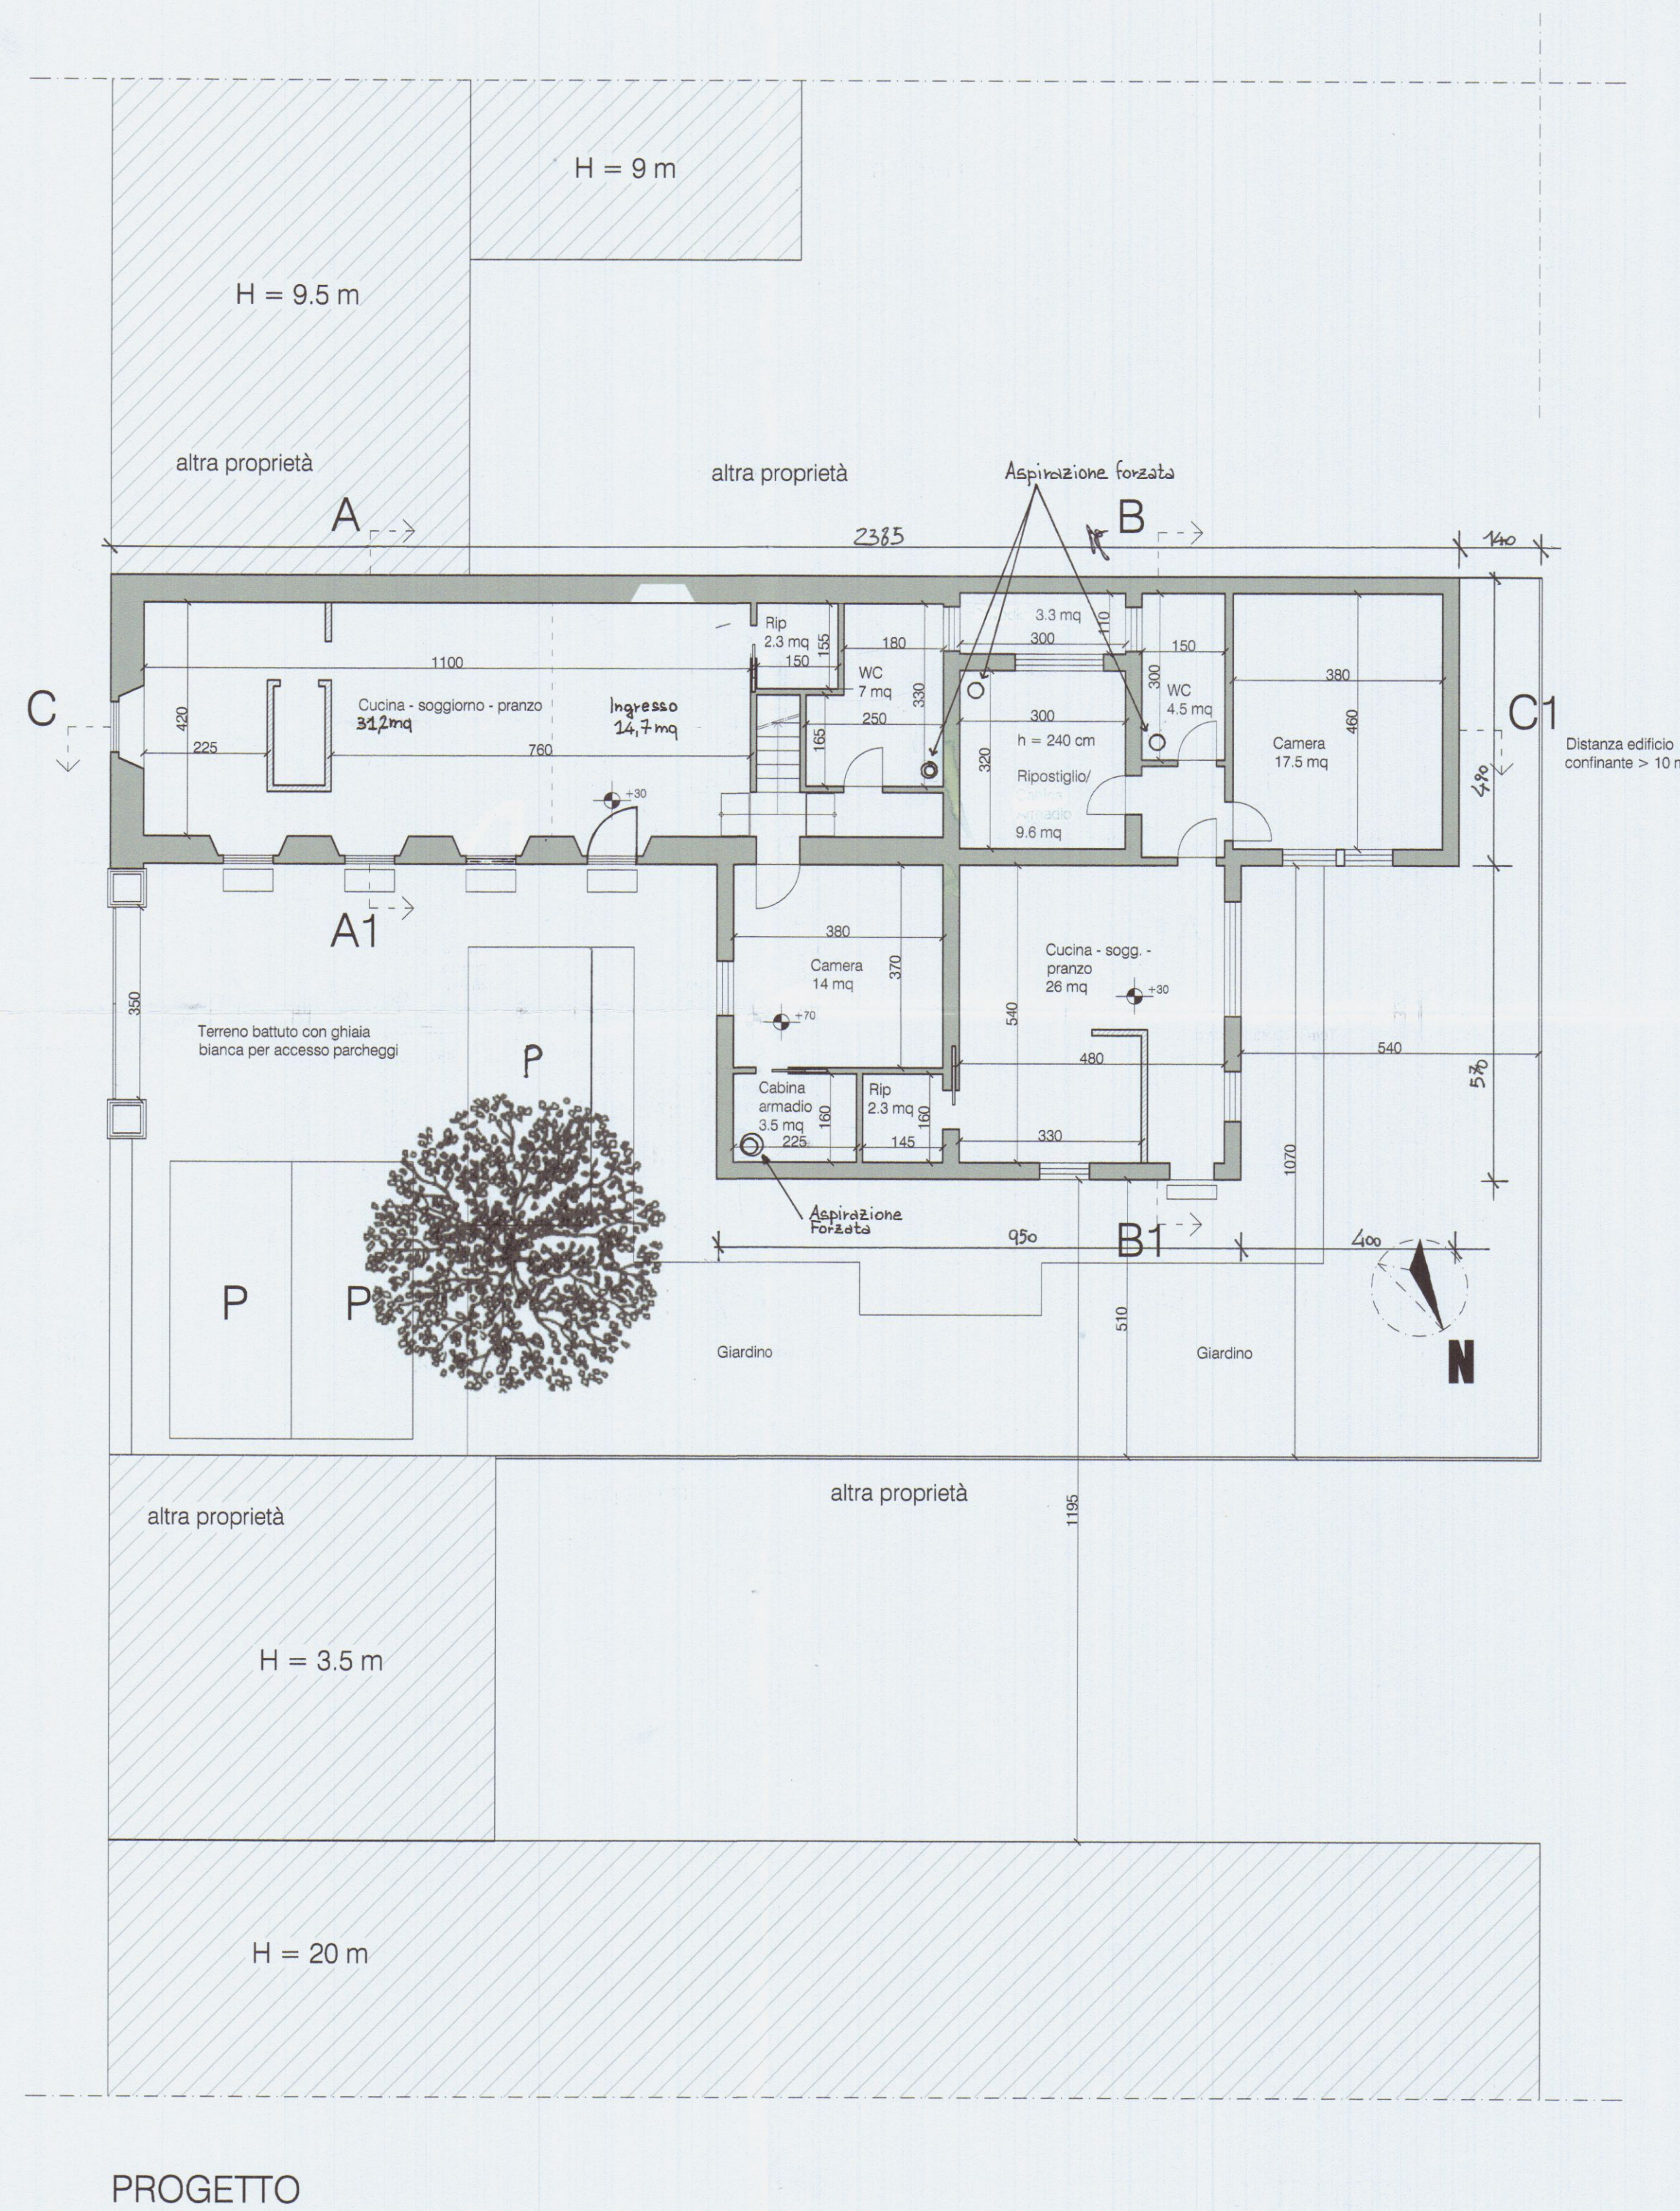

SUPERFICIE COPERTA ESISTENTE = 105 mq
 AMPLIAMENTO PREVISTO DA P.R.G. '97 = 75% dell'esistente
 PARI A 78.5 mq

TOTALE = 104.85 x 1.75 = 183.5 mq
 VOLUME ESISTENTE = 364 mc

SUPERFICIE COPERTA
 1 = 85 mq
 2 = 28 mq
 3 = 54 mq
 TOTALE = 167 mq

SUPERFICIE COPERTA IN AMPLIAMENTO = 62 mq


VOLUME
 167 x 3.2 = 534 mc
 VOLUME IN AMPLIAMENTO = 150 mc

PARCHEGGI
 L. 122 / 89 : NCEU A/0 = 1.5 posti auto ogni 100 mq di Sul
 Di progetto = 3 stalli di sosta + spazio di manovra


DISTANZA DAI CONFINI = 5 m

DISTANZA DAI FABBRICATI MAGGIORE O UGUALE A 10 m


MARIANO BILLE' ARCHITETTO Via del Commercio 8 54033 CARRARA (MS) tel / fax 0585 777578 marianobillet@virgilio.it	COMUNE DI CARRARA SETTORE URBANISTICA VARIANTE APPROVATO COMUNE DI CARRARA SETTORE URBANISTICA VARIANTE APPROVATO 30 GEN. 2003 per l'approvazione del presente progetto. Il Funzionario Medico
Committente: Giuntoni Mirca	
Oggetto: Ampliamento e ristrutturazione di fabbricato per la realizzazione di edificio bifamiliare residenziale	
TAVOLA N° 4 Progetto PIANTE pt - soppalco - copertura	Scala 1:100 14 settembre 2002 Il Tecnico

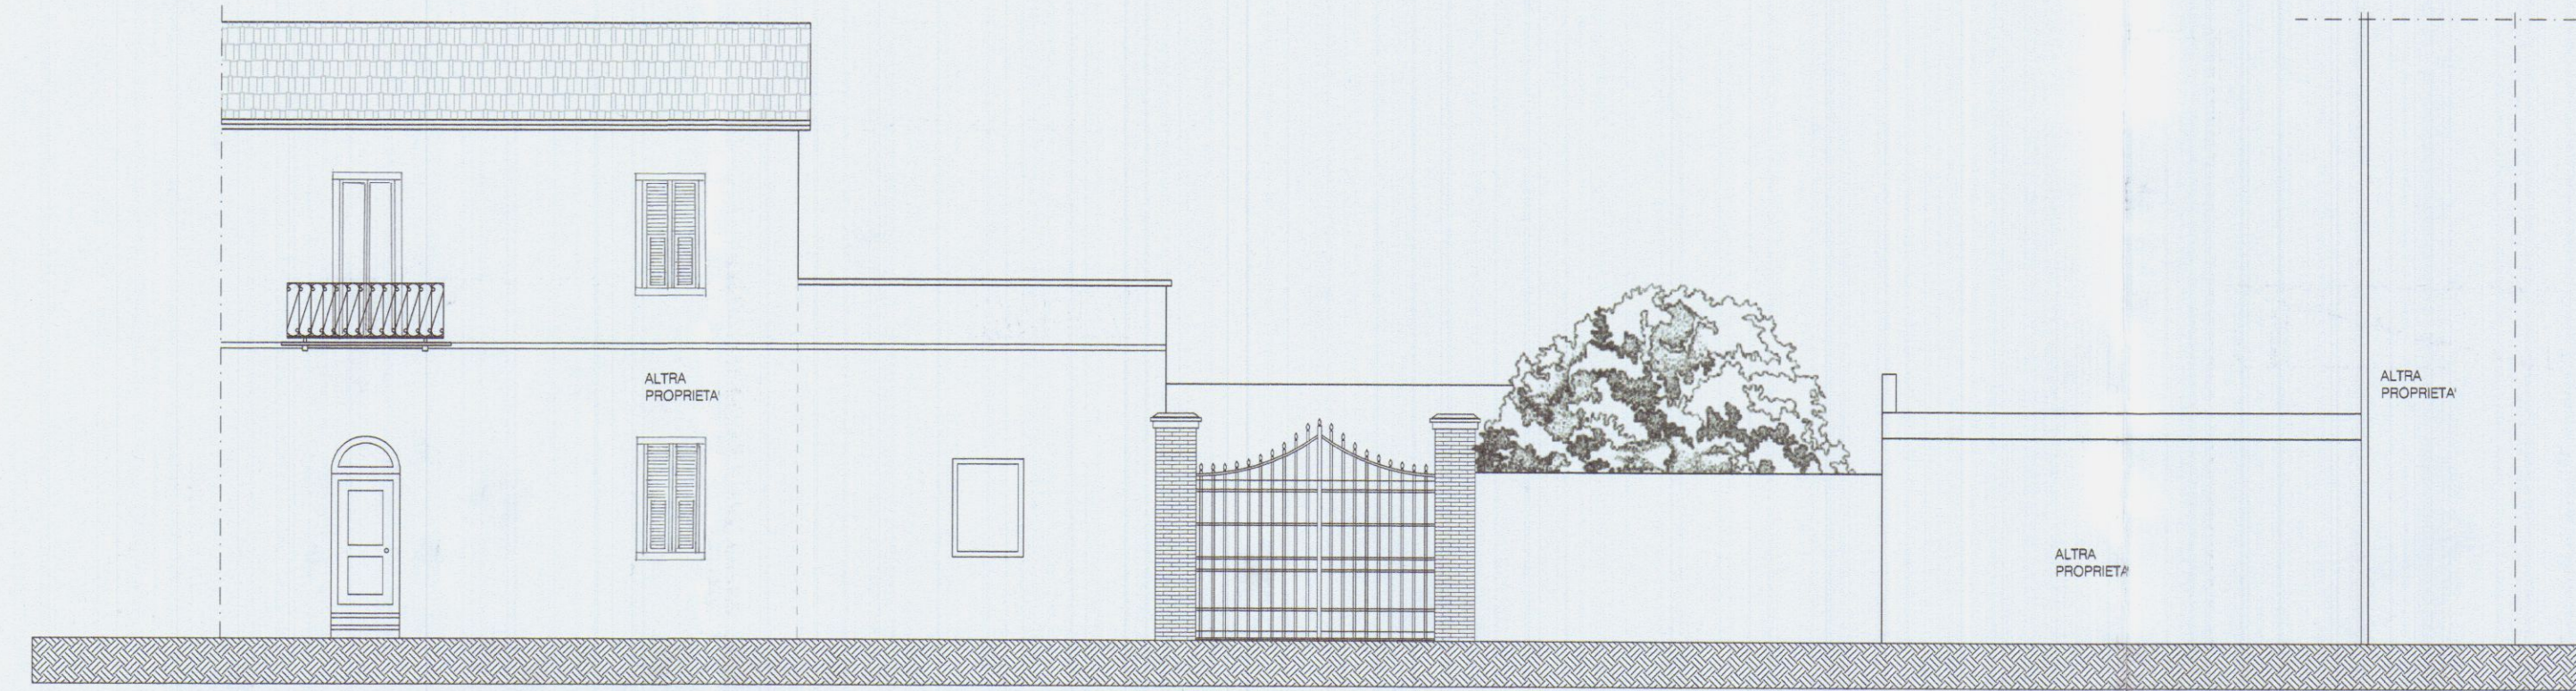


PROSPETTO EST

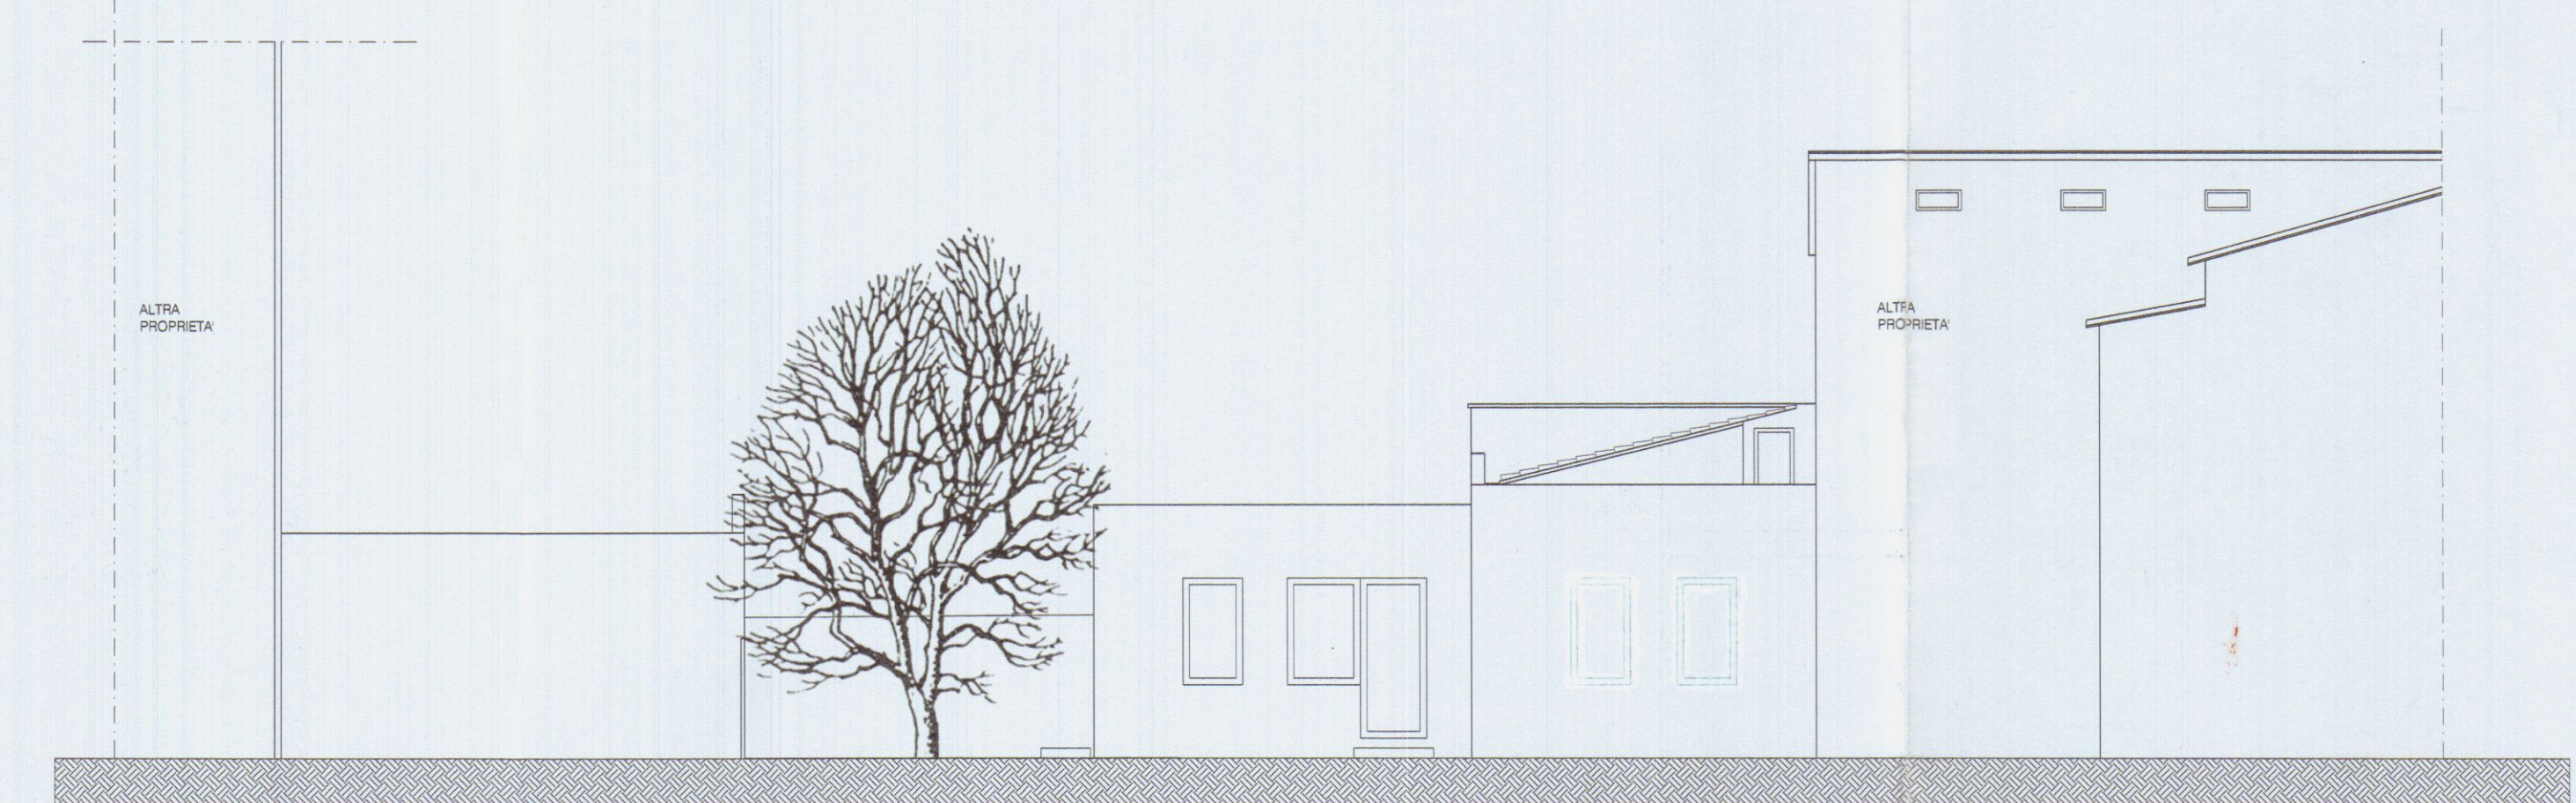


PROSPETTO OVEST

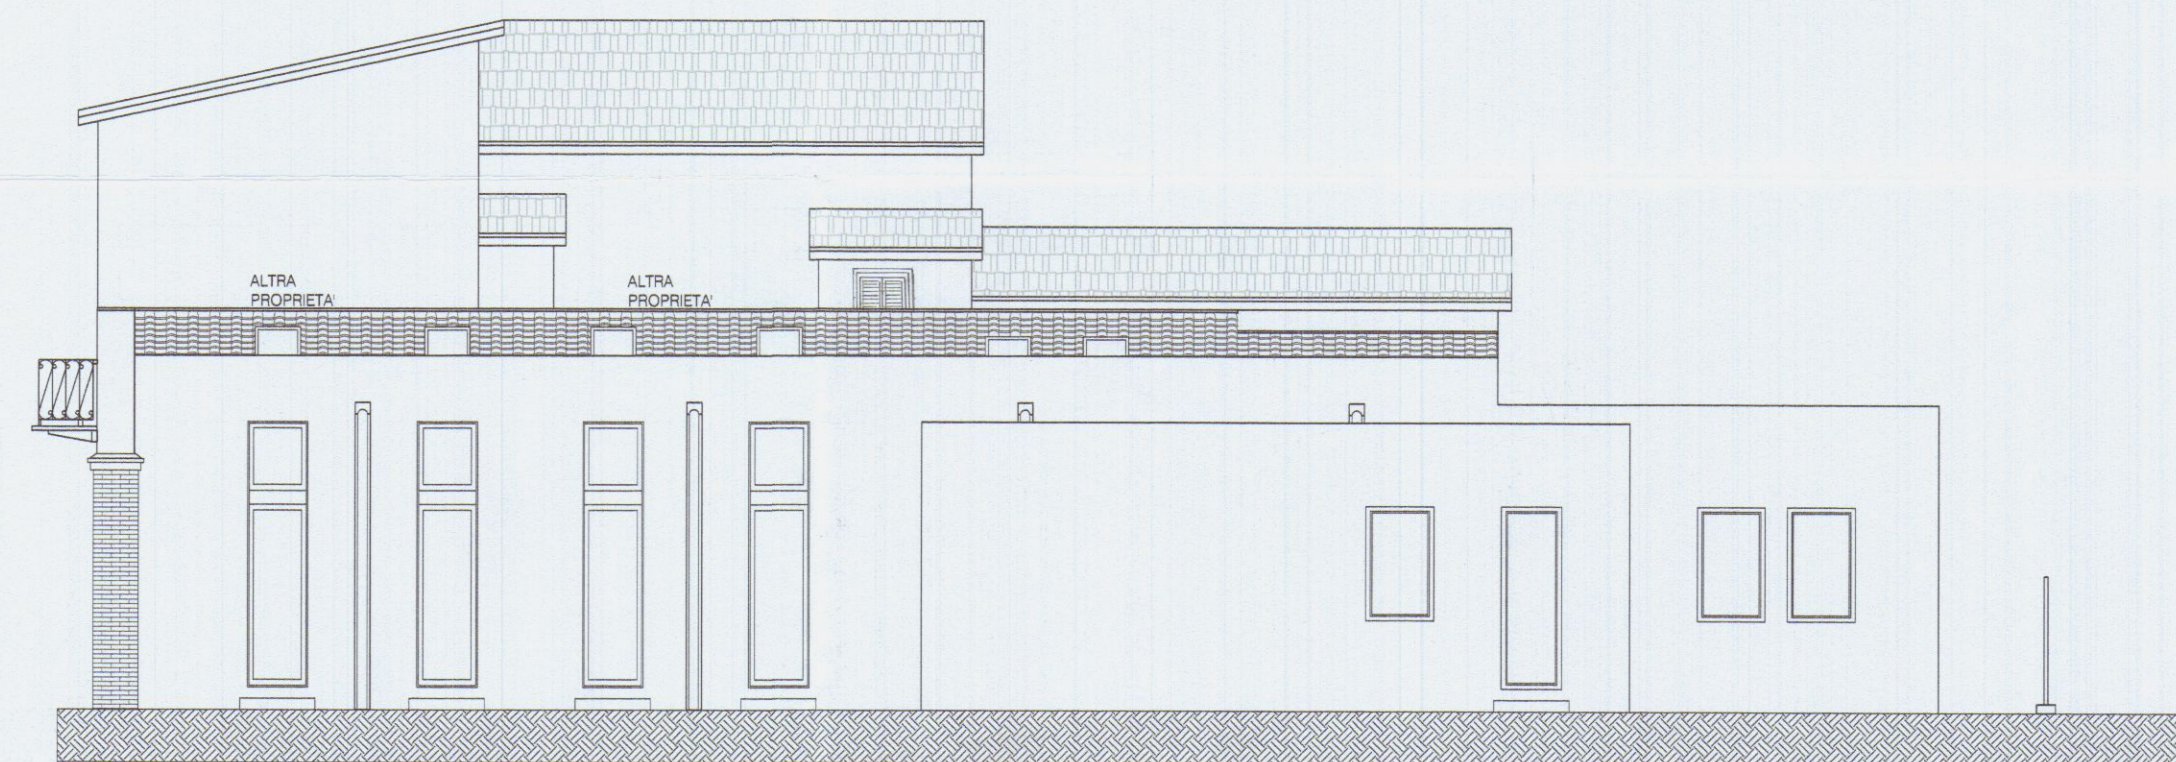


PROSPETTO NORD

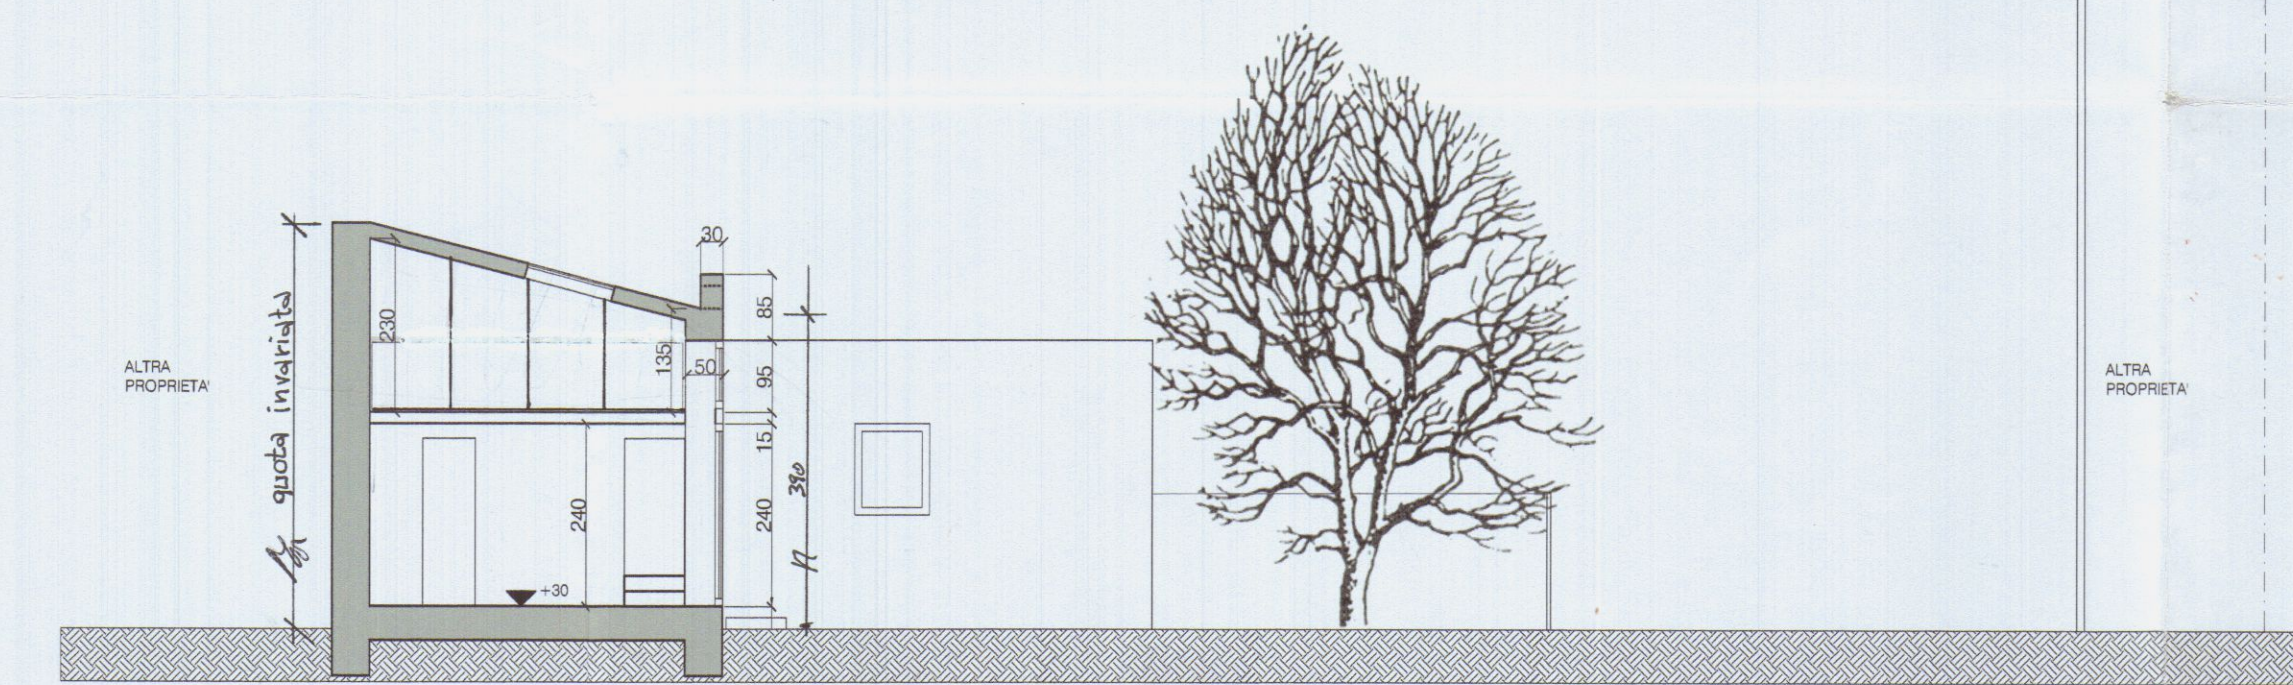


SEZIONE AA'

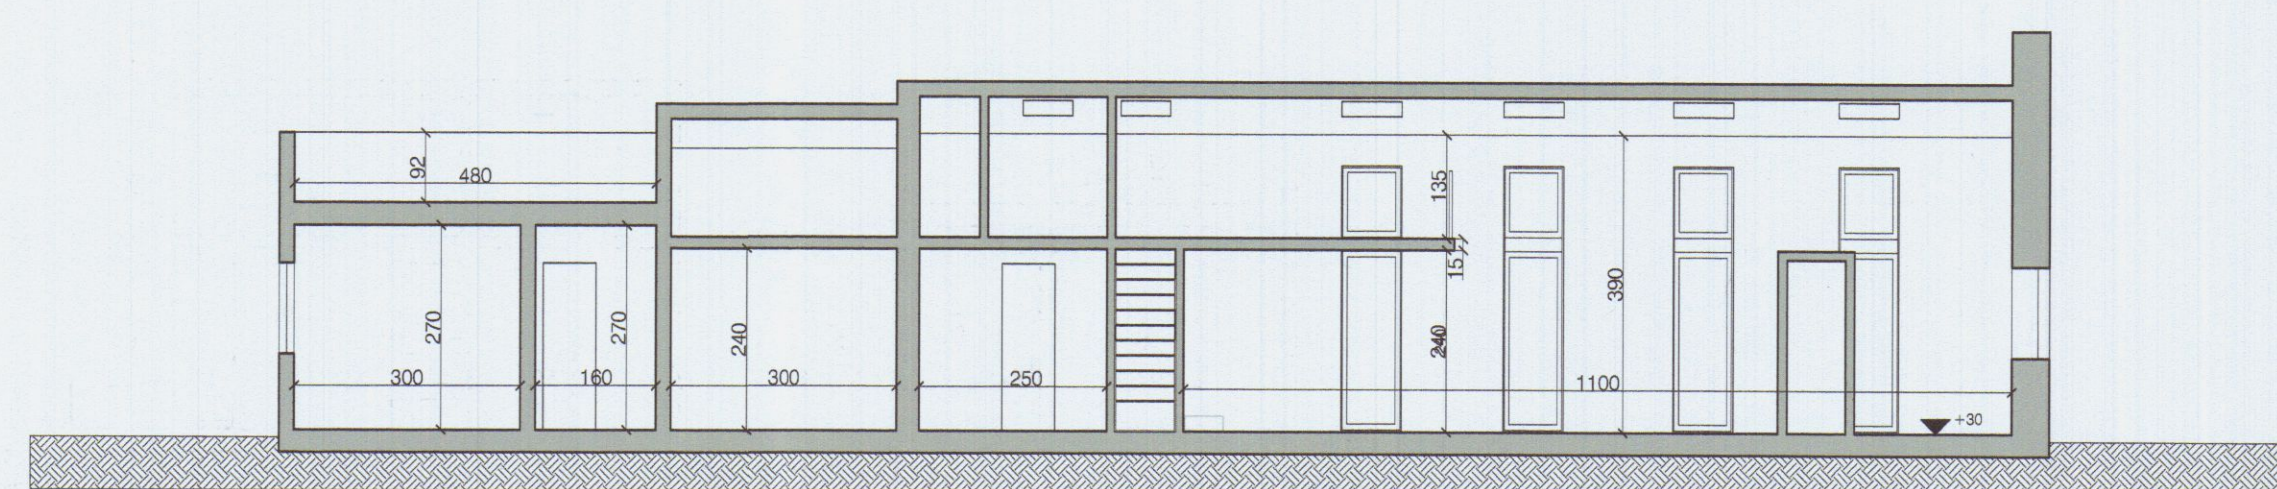

SEZIONE CC'

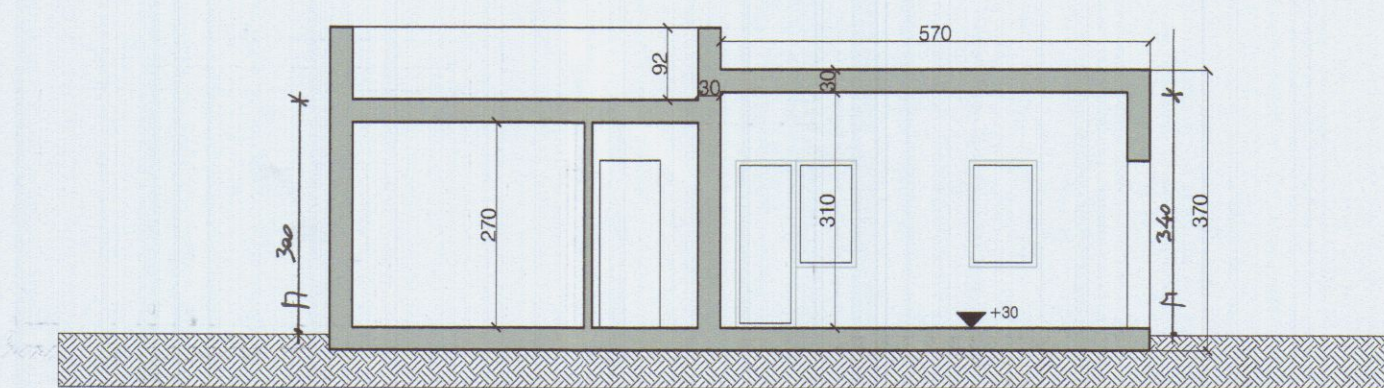

SEZIONE BB'

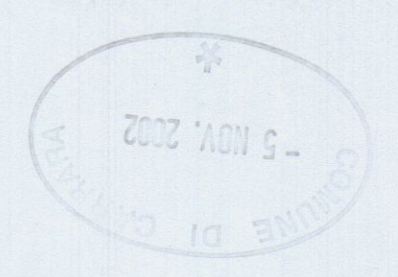

VARIANTE
APPROVATO

COMUNE DI CARRARA
SETTORE URBANISTICA
VARIANTE n° 1
Approvato dal Dirigente alle condizioni
indicate nella Circolare edilizia
n° 10/2001
elaborato grafico (av. 02/11/03)
dal Nucleo Valutazione del Procedimento
Il Responsabile del Procedimento
(Pezzica P. Rodolfo)

MARIANO BILLE'
ARCHITETTO
Via del Commercio 8
54033 CARRARA (MS)
tel / fax 0585 777578
marianobillet@virgilio.it

**COMUNE
DI
CARRARA**

Committente: **Giuntori Mirca** *Plano Giuntori*

Oggetto: **Ampliamento e ristrutturazione di fabbricato
per la realizzazione di edificio bifamiliare residenziale**

TAVOLA N° 5
Progetto
PROSPETTI - SEZIONI

Scala 1:100
14 settembre 2002
Il Tecnico

