

Francesco Bianchini
- geometra -
Via XX Settembre 318, 54036 CARRARA (MS) tel. +39 0586 786175
e-mail: francesco.bianchini@ing.it P.IVA 0070865455

COMUNE DI CARRARA
27 APR. 2008

STATO CONCESSIONATO


Ubicazione	
Comune di Carrara	
Loc. Moneta, via Moneta n. --	
Richiedenti	
Sig.ri Bianchini Mario e Gino	
Progetto di	
CONDONO EDILIZIO ai sensi della L.R. 20/10/2004 n° 53	
ELABORATI GRAFICI	
Contenute Tavola	
Stato concessionato, stato successivo all'abuso, raffronto	
Progettista	Data
Geometra Francesco Bianchini	20.04.08
iscritto al n. 948 dell'Albo dei Geometri	Scala disegno
della provincia di Massa Carrara (C. 1100)	1:100
N° Tavola	
Indice	Data / Nome

COMUNE DI CARRARA
SETTORE URBANISTICO
ELABORATO GRAFICO


allegato ad istanza di CONDOMINIO EDILIZIO
18/5/04 n° 1370 ... esposto dal
Nucleo di Verifica dei
Provvedimenti di Sanatoria n°
Il responsabile del Procedimento
(Marchi G. ...)

APPROVATO


U

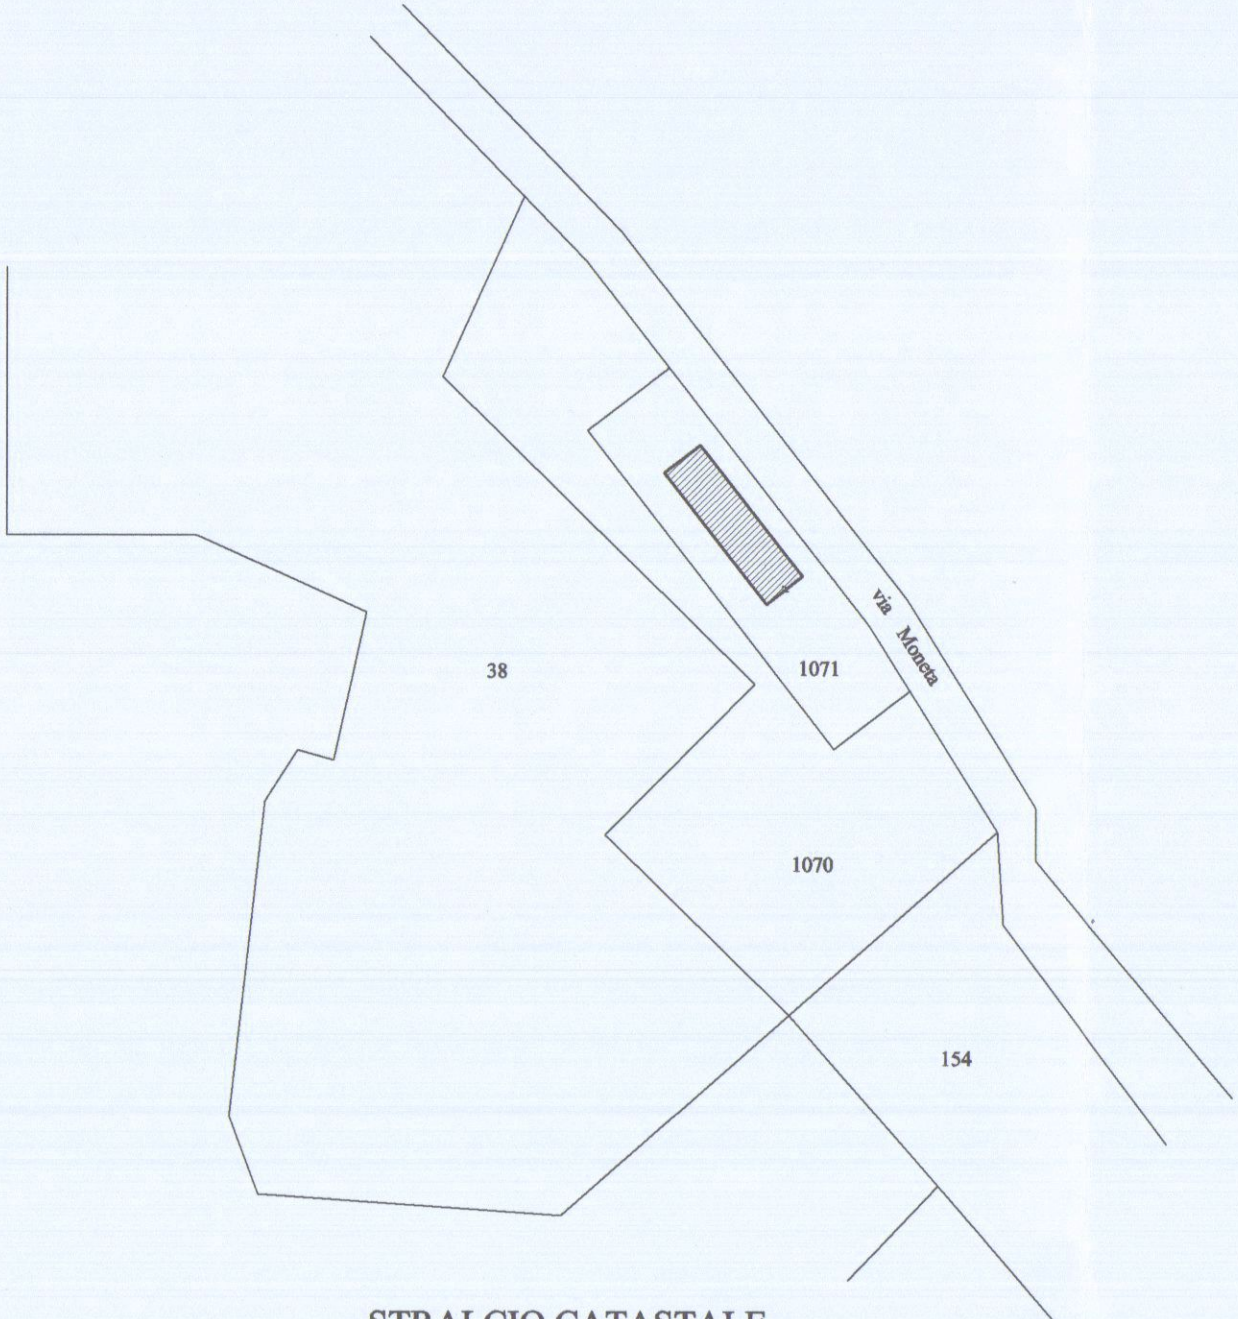


STRALCIO CATASTALE
FG. 51 SCALA 1:500

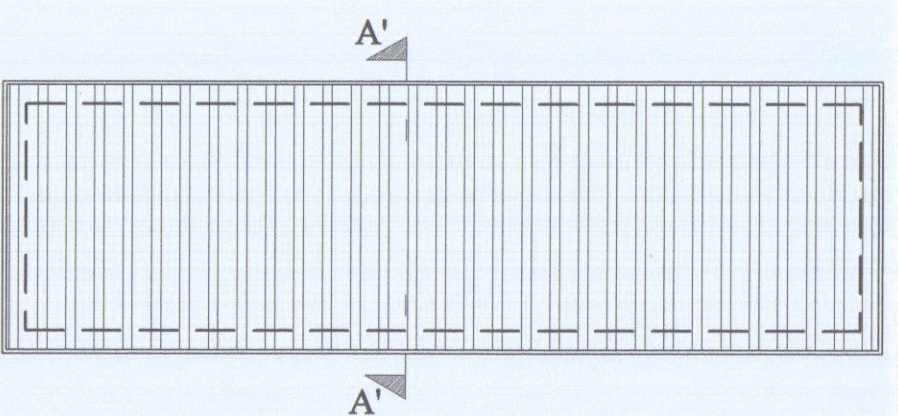


PIANTA COPERTURA

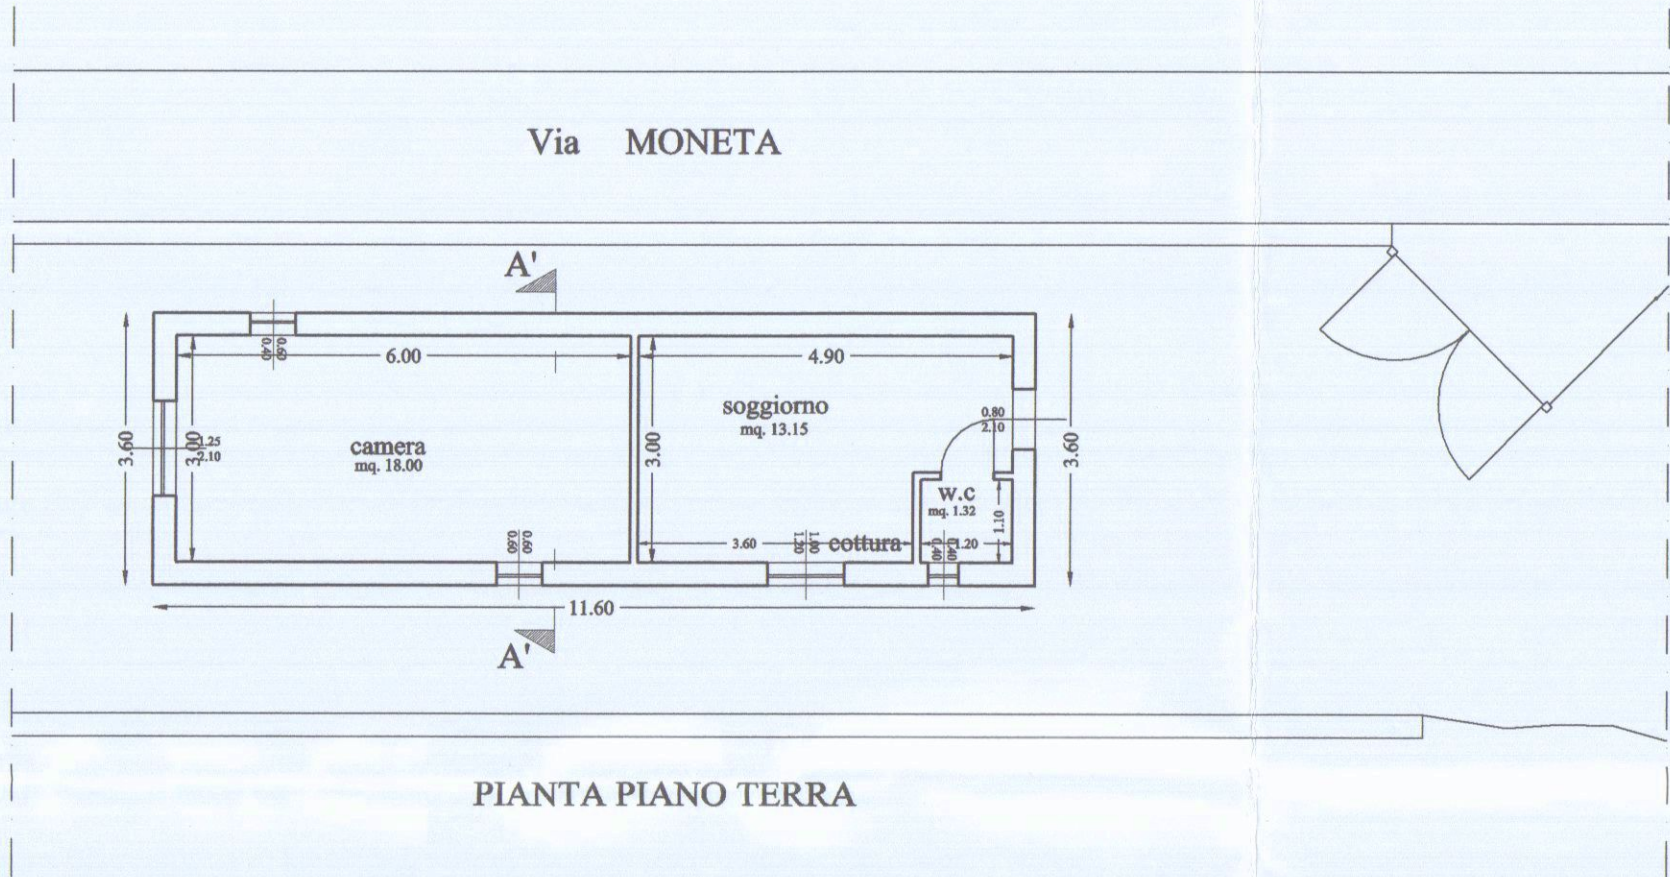

PIANTA PIANO TERRA

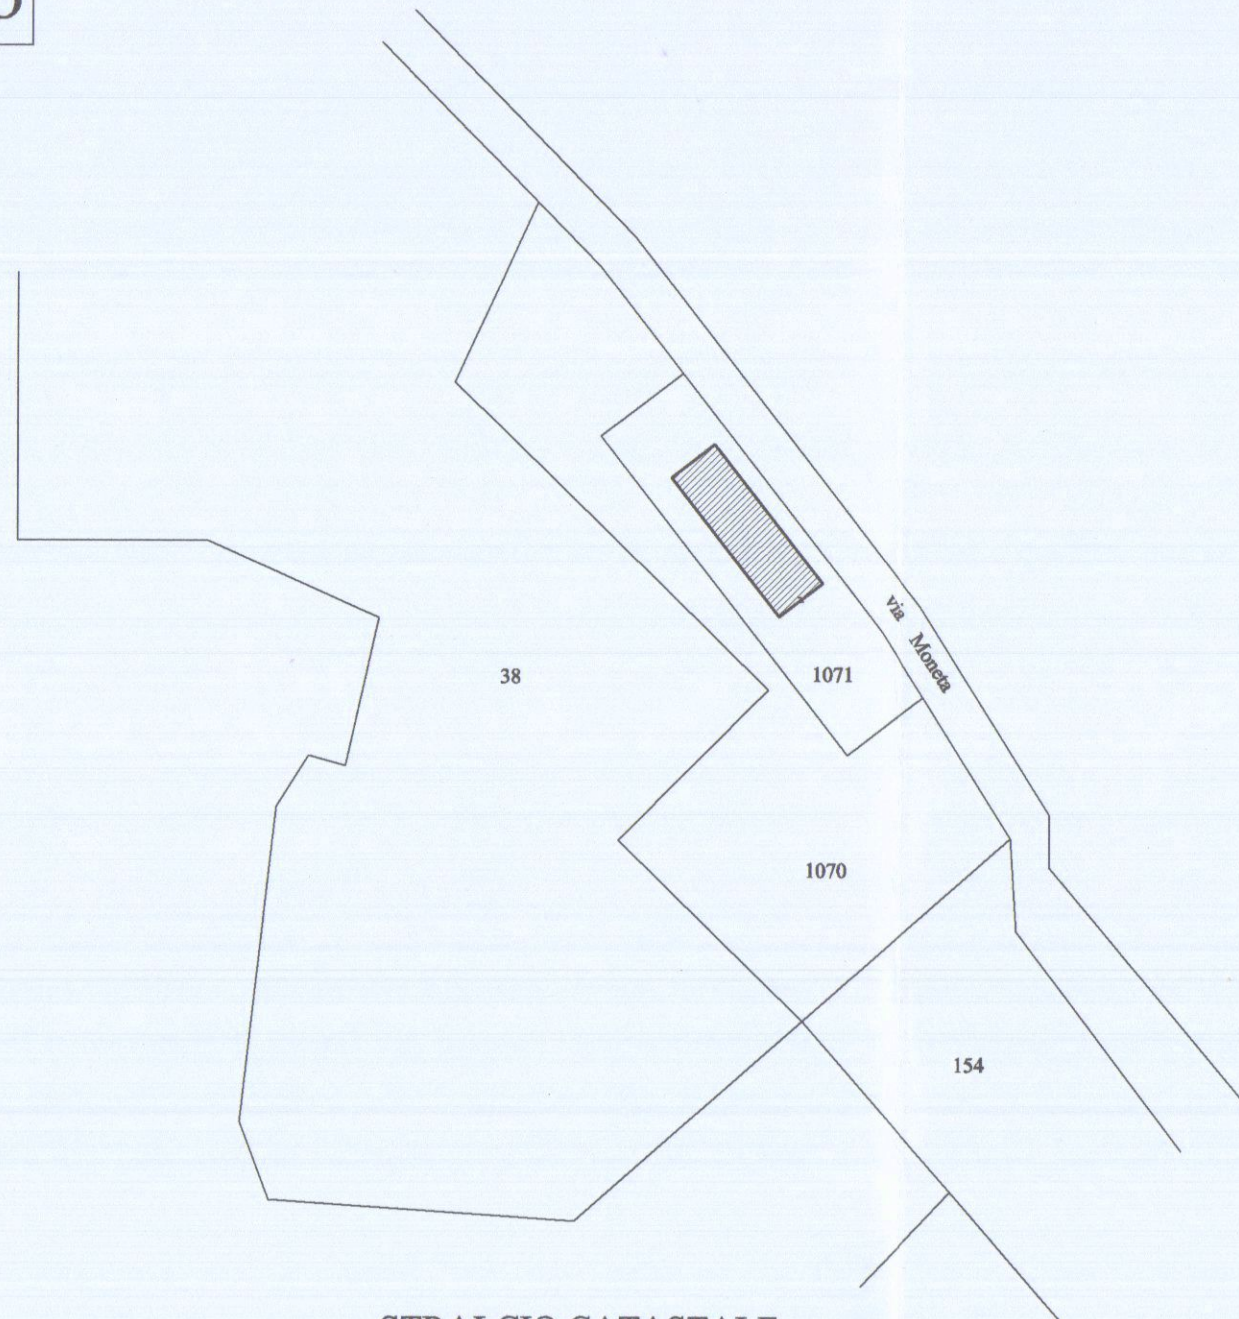

STRALCIO CATASTALE
FG. 51 SCALA 1:500

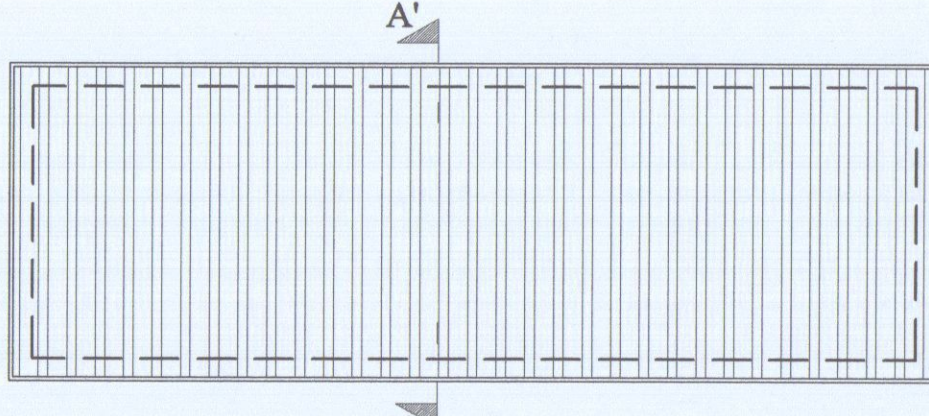


PIANTA COPERTURA

TABELLE SUPERFICI E VOLUMI


STATO CONCESSIONATO	STATO SUCCESSIVO ALL'ABUSO
mt. 11.00 x 3.00 = mq. 33.00	mt. 11.60 x 3.60 = mq. 41.76
mq. 33.00 x 2.40 = mc. 79.20	mq. 41.76 x 2.40 = mc. 100.20

AMPLIAMENTI
mt. 41.760 - 33.00 = mq. 8.76 (Sup. in ampliamento)
mc. 100.20 - 79.20 = mc. 21.00 (Volume in ampliamento)


RAFFRONTO

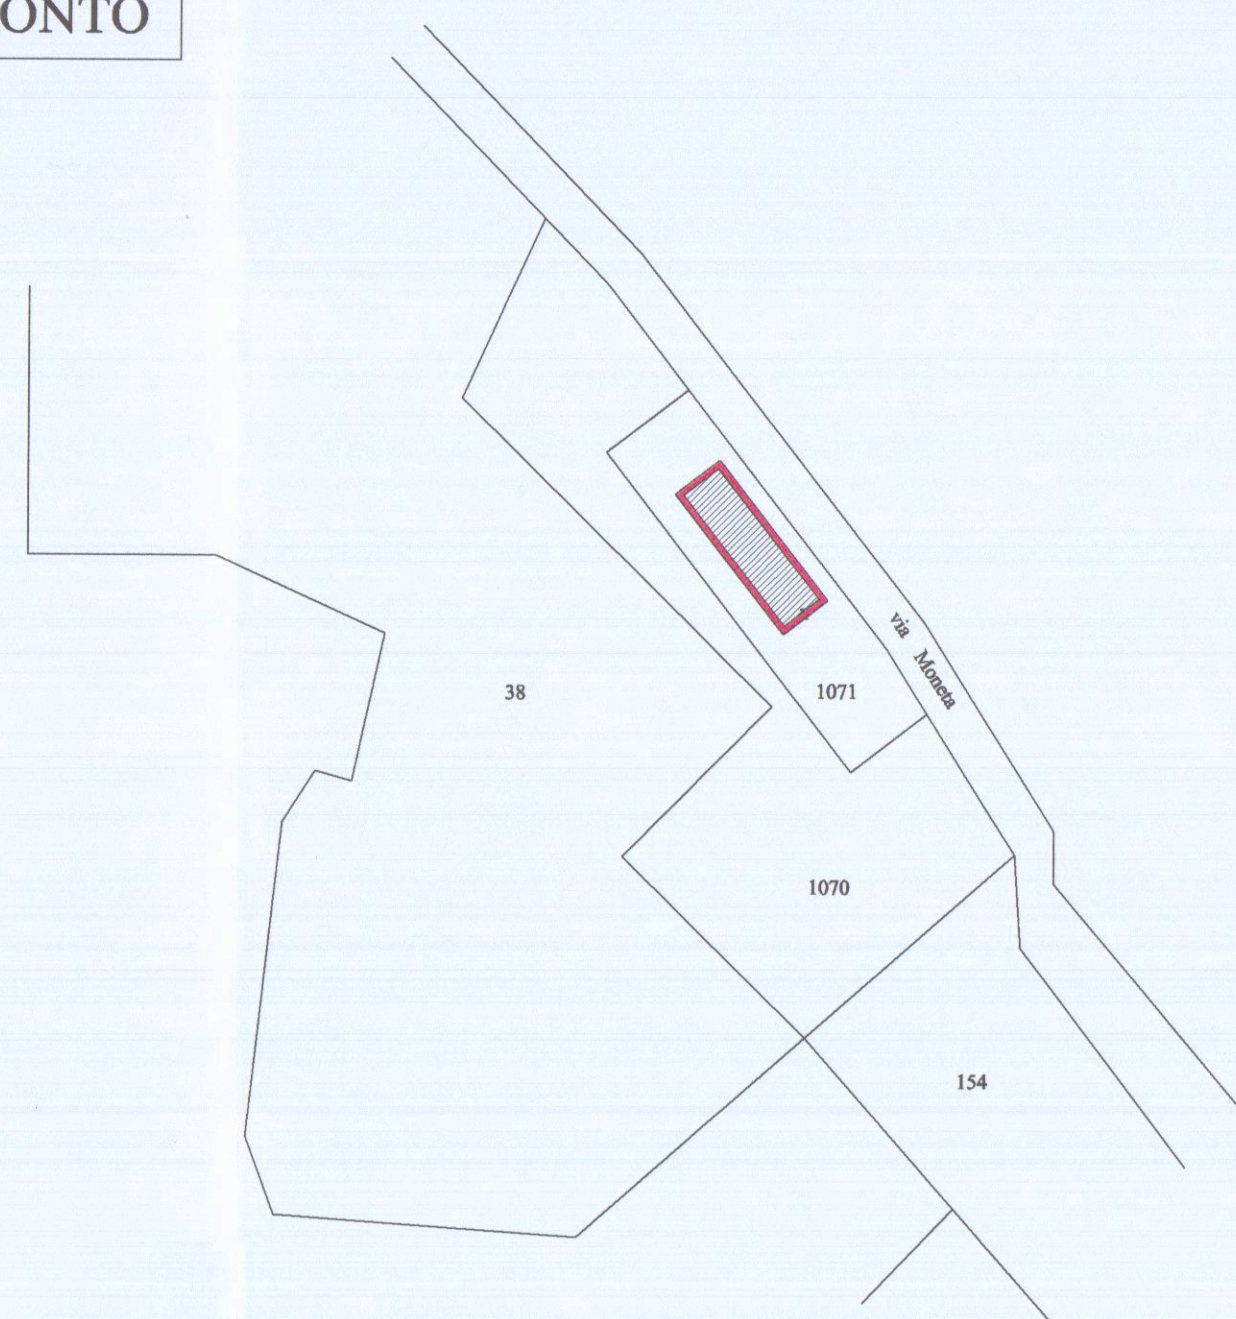


STRALCIO CATASTALE
FG. 51 SCALA 1:500

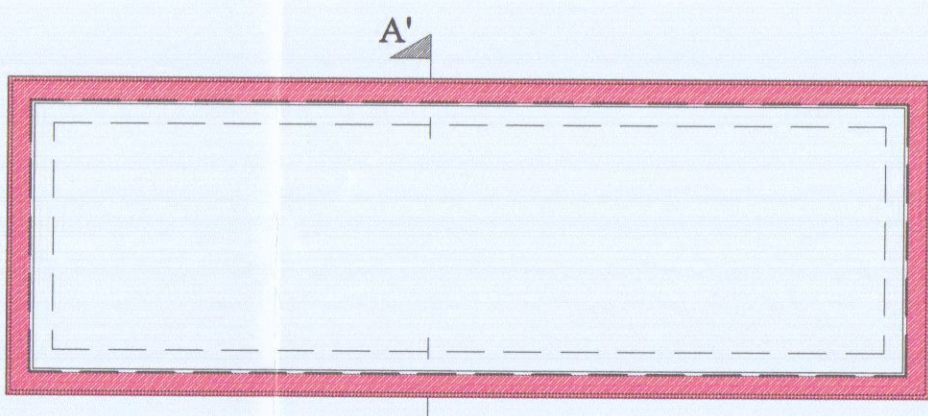


PIANTA COPERTURA

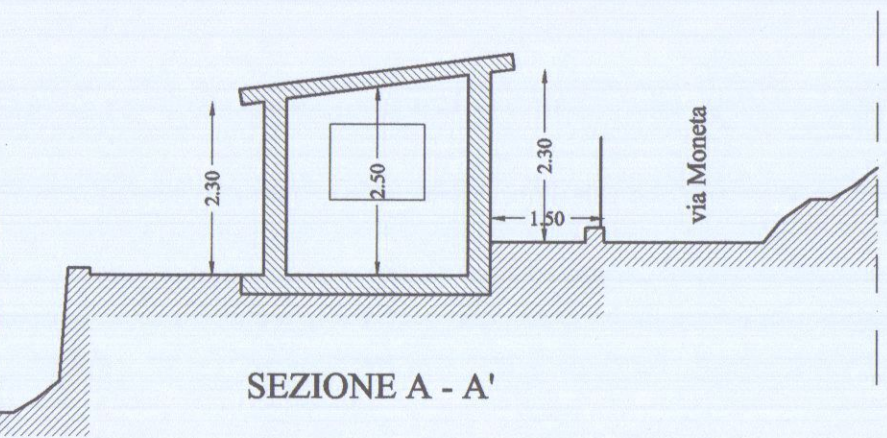


SEZIONE A - A'

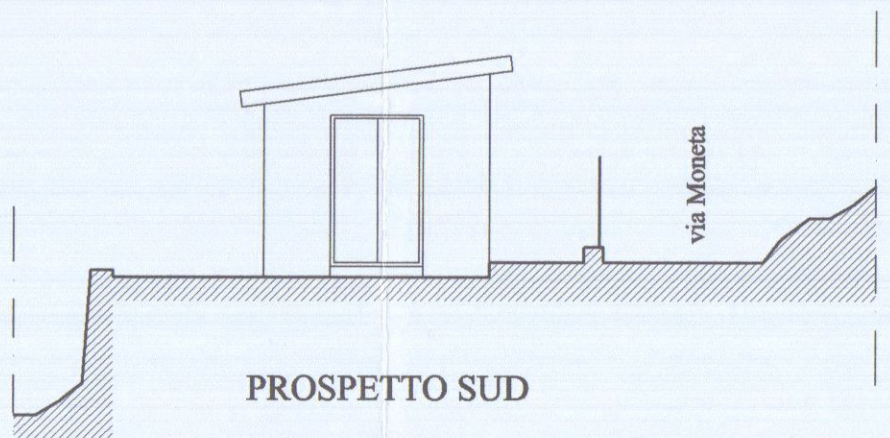


PROSPETTO SUD

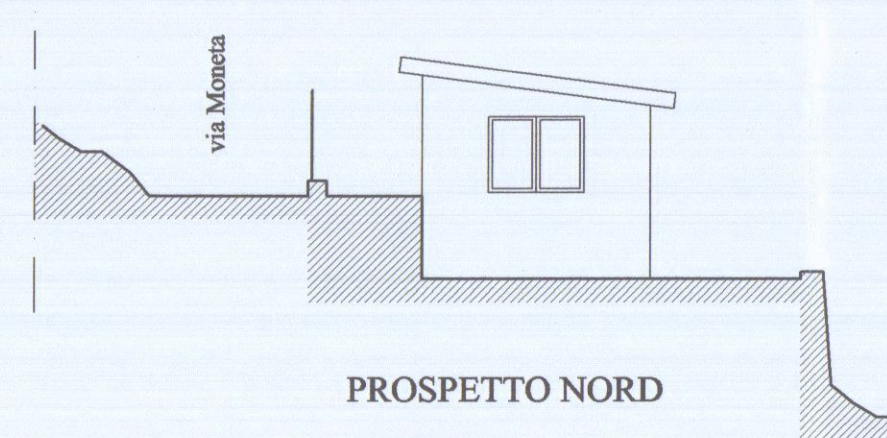


PROSPETTO NORD

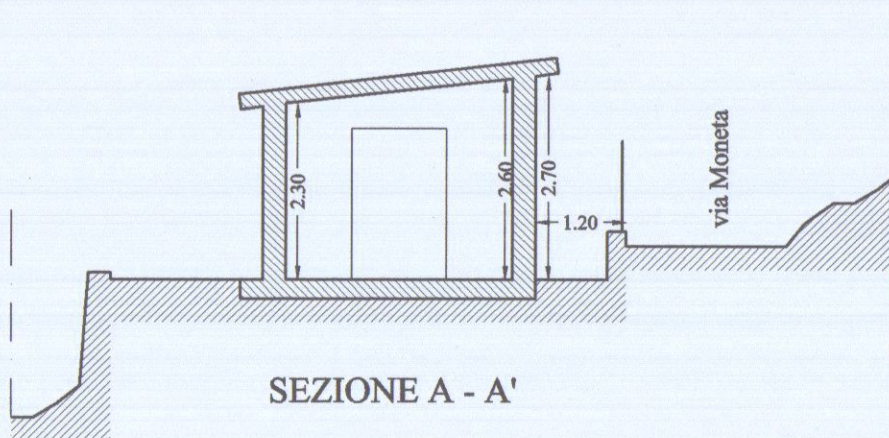


SEZIONE A - A'

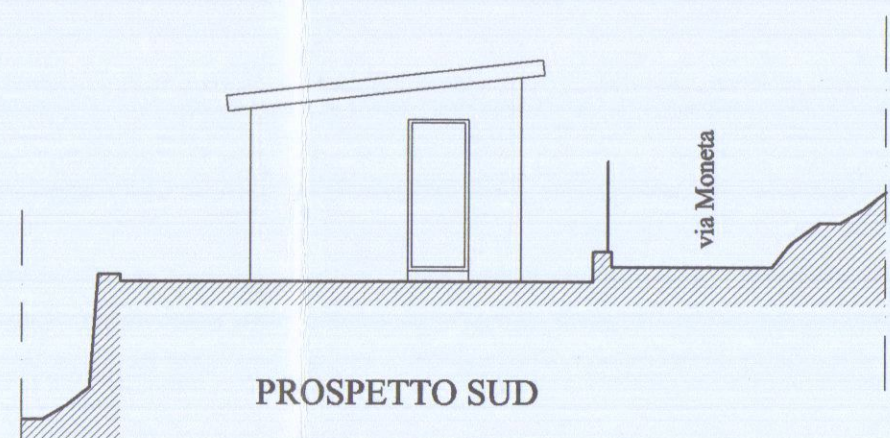


PROSPETTO SUD

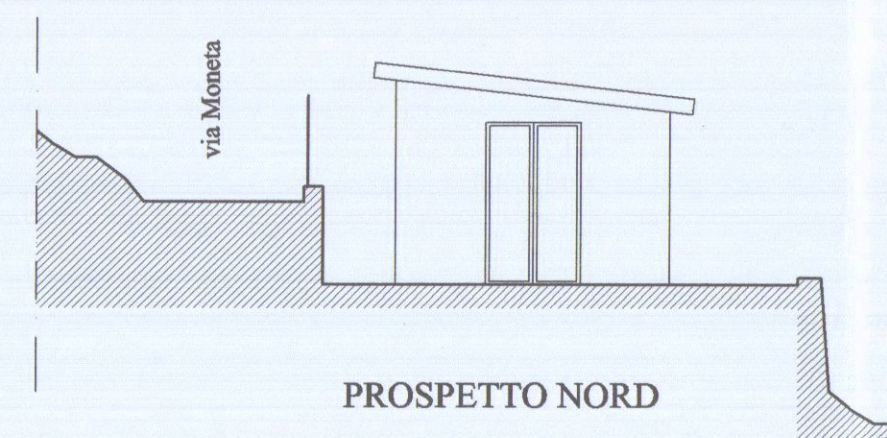


PROSPETTO NORD

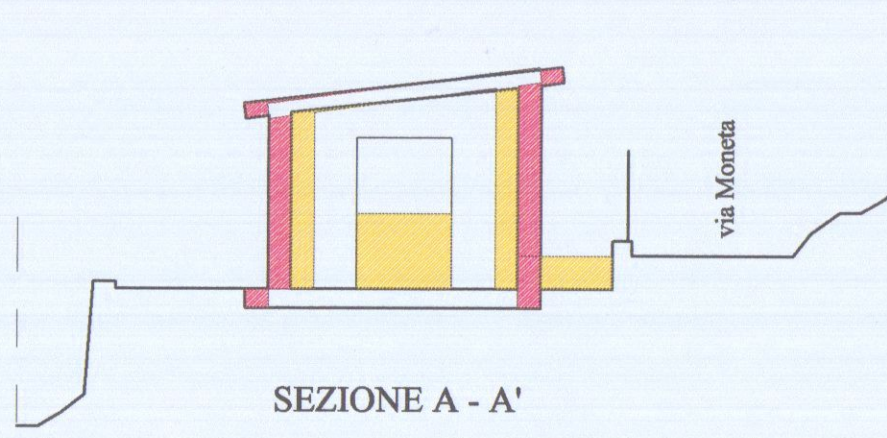


SEZIONE A - A'

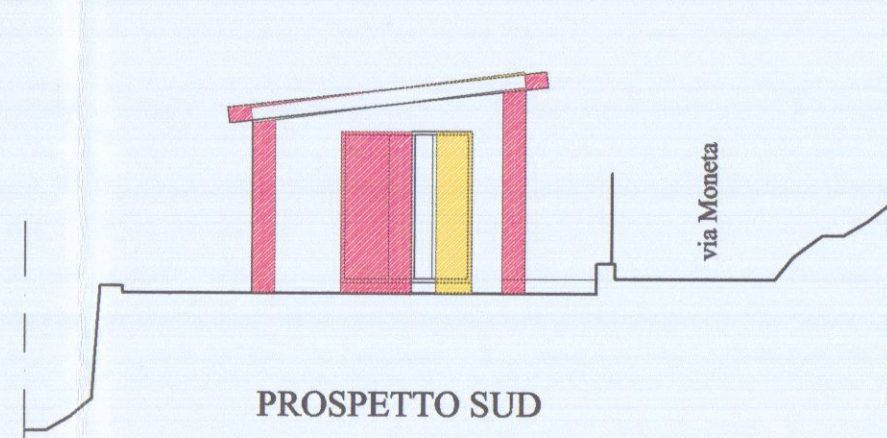


PROSPETTO SUD

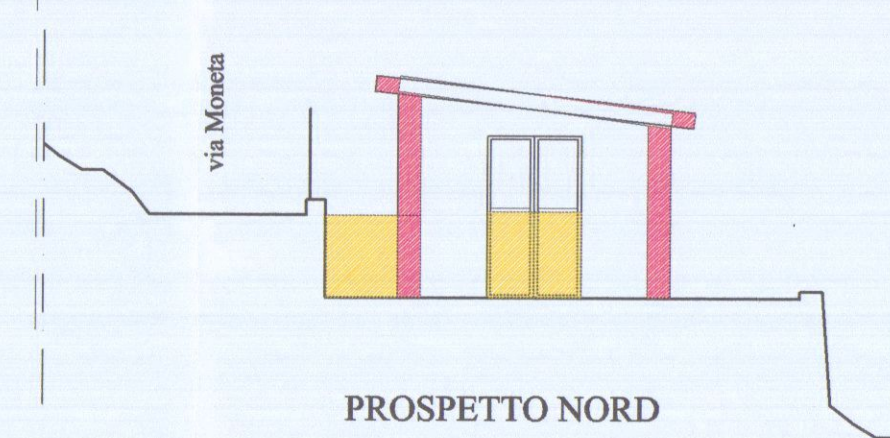


PROSPETTO NORD

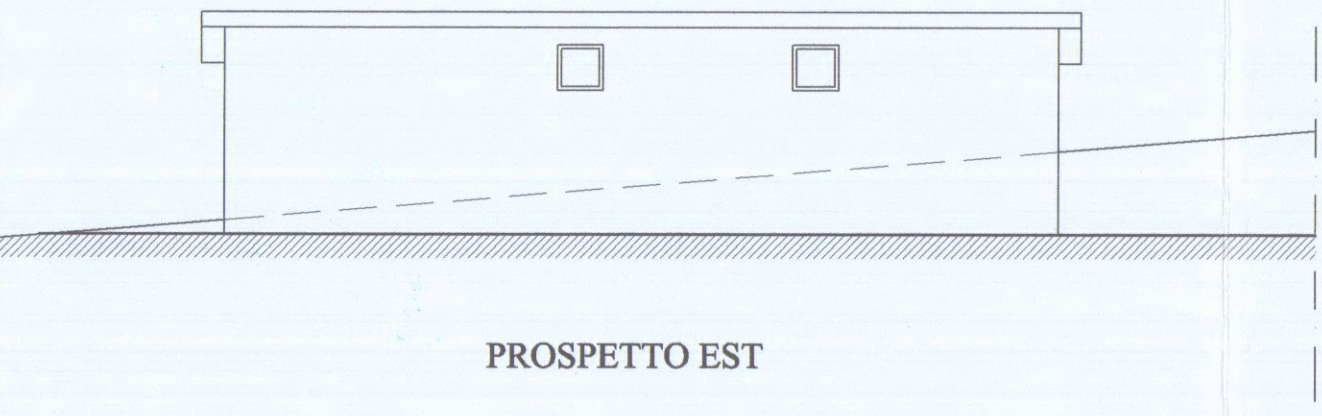

PROSPETTO EST

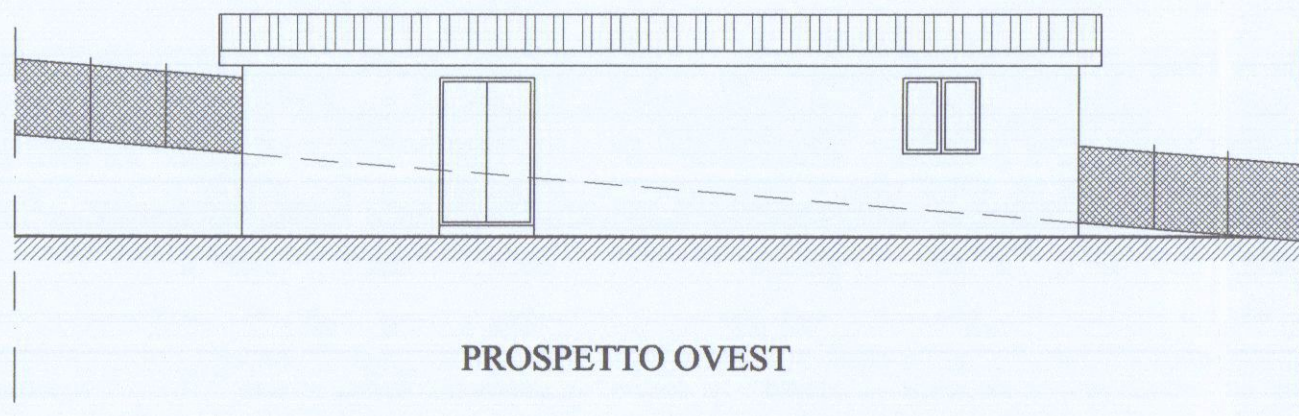


PROSPETTO OVEST

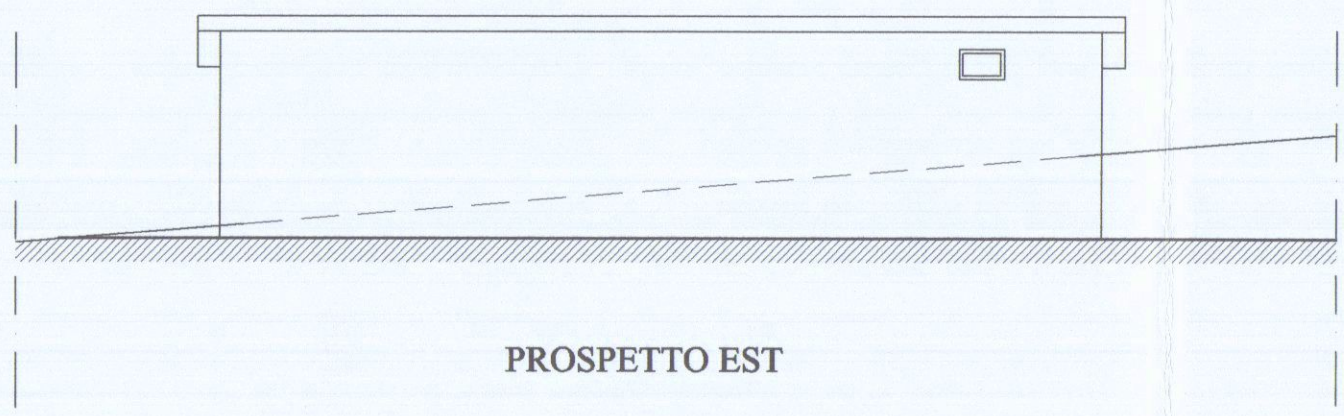


PROSPETTO EST



PROSPETTO OVEST

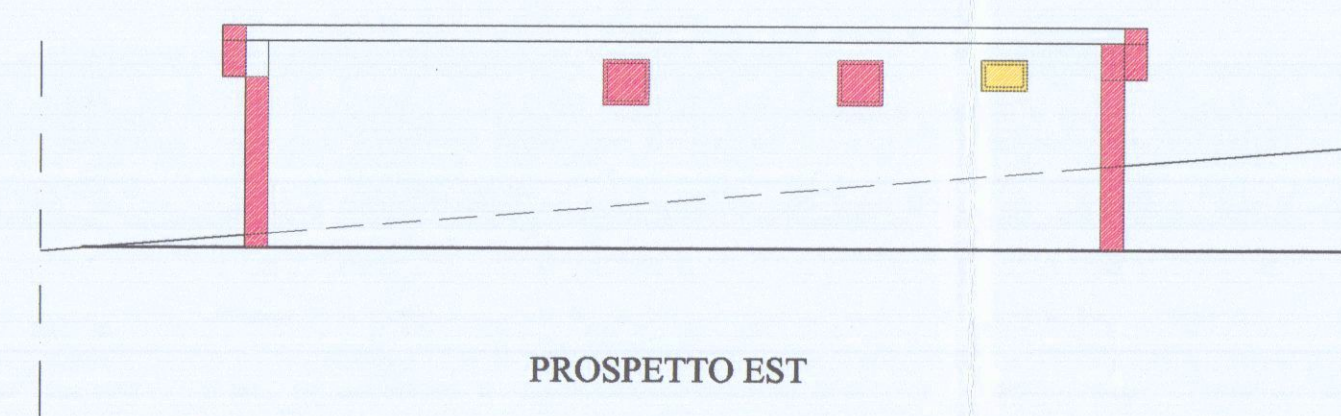

PROSPETTO EST

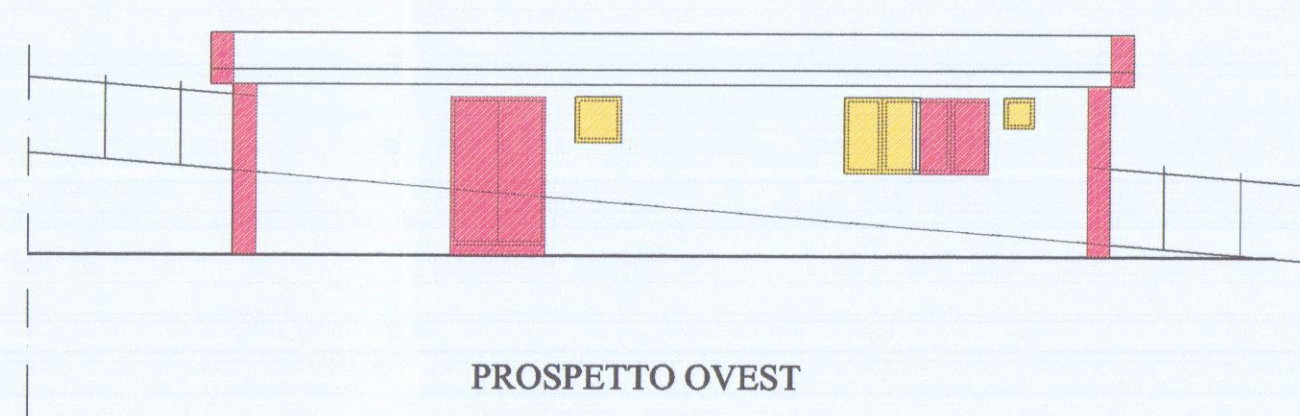

PROSPETTO OVEST