





PIANTA PIANO TERRA - ALTEZZA INTERNA MT. 3.40

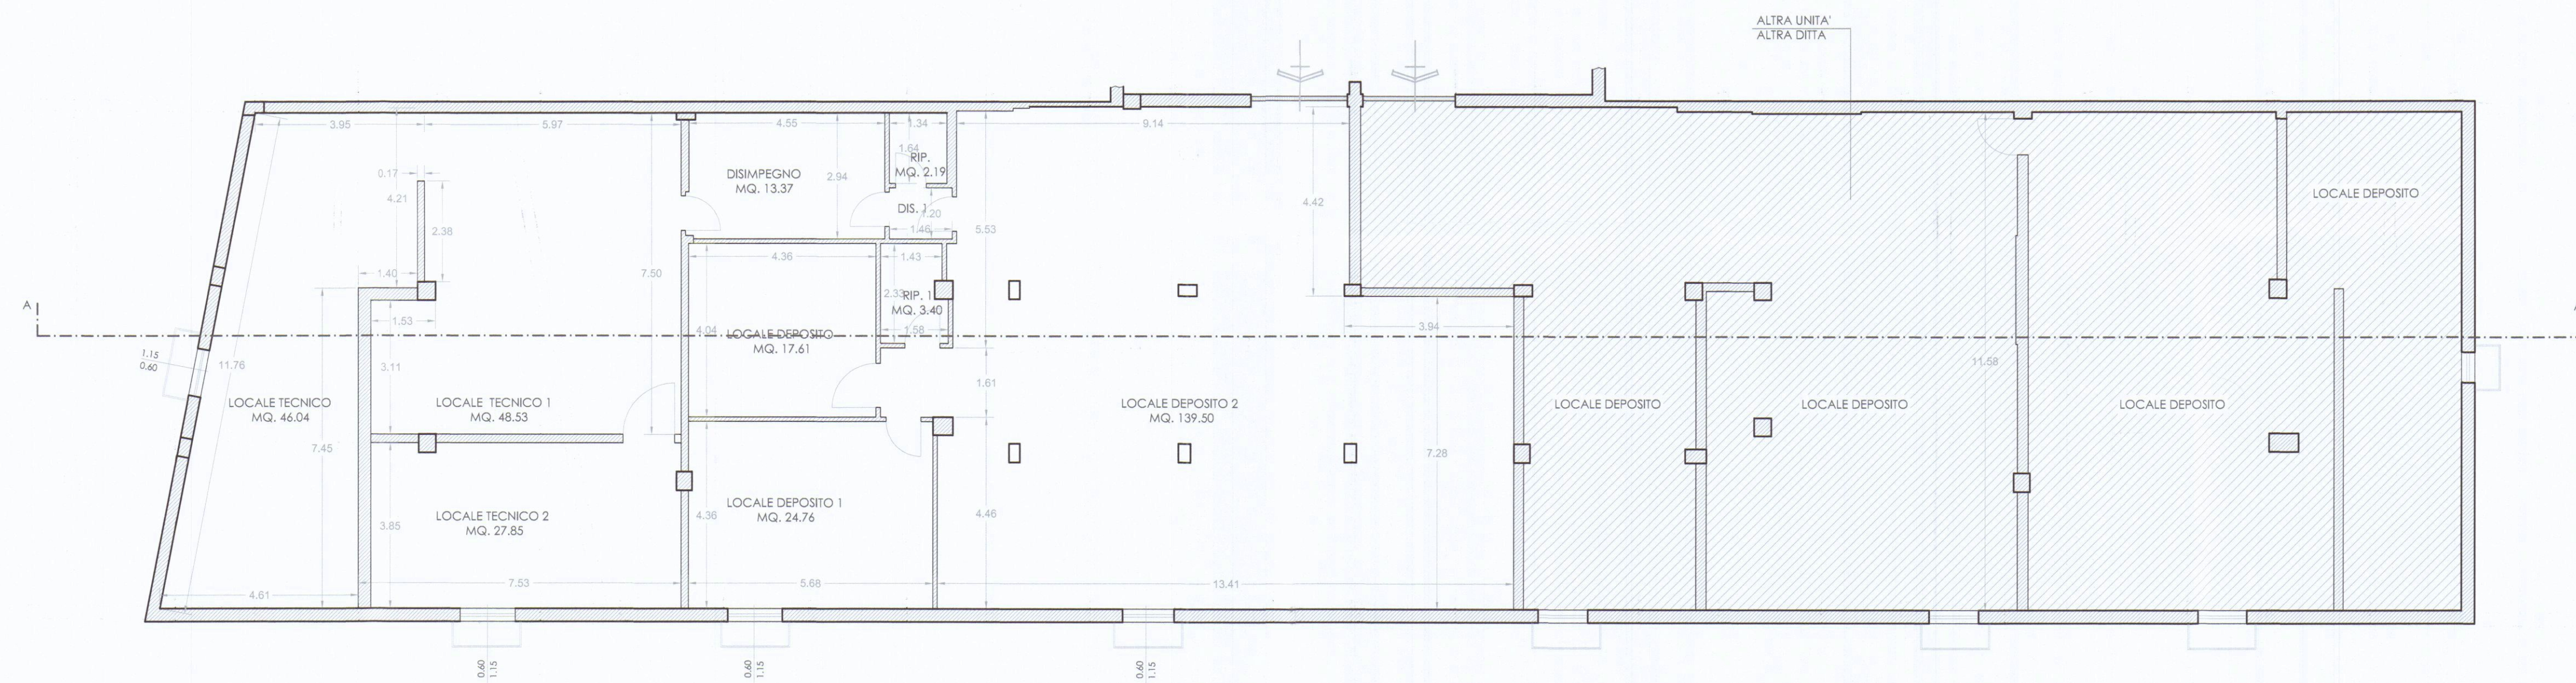

PIANTA PIANO INTERRATO - ALTEZZA INTERNA MT. 2.50

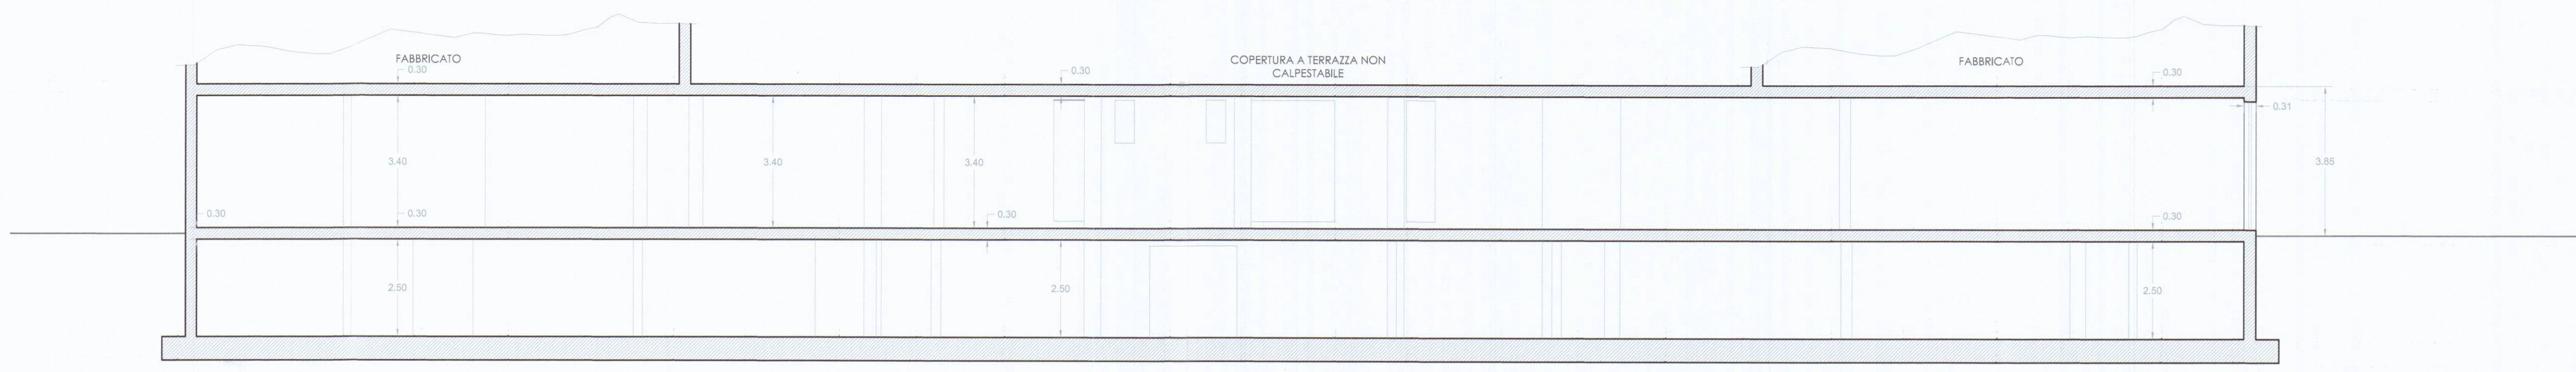

SEZIONE A-A

N.B. TUTTE LE SUPERFICI FINESTRATE INDICATE SONO CALCOLATE SECONDO QUANTO PREVISTO DAI REGOLAMENTI IGIENICI - SANITARI E DAL REGOLAMENTO URBANISTICO COMUNALE

TABELLA SUPERFICI E VOLUMI RAPPORTI AEREOILLUMINANTI						
	MQ.	MC.	SUP. FIN. ILLUMINANTE	RAPP. ILL.	SUP. FIN. AEREANTE	RAPP. AEREANTE
PIANTA PIANO TERRA						
NEGOZIO	543.95	1849.43	54.66	0.10 > 0.08 (j)	82.97	0.152 > 0.1 (j)
BAGNO	3.24	11.01	0.48	0.148 > 0.125 (j)	0.63	0.194 > 0.125 (j)
DISIMPEGNO	3.24	11.01	0.65	0.200 > 0.125 (j)	0.84	0.239 > 0.125 (j)
BAGNO 1	3.10	10.54	DOTATO DI IMPIANTO DI ASPIRAZIONE FORZATA CHE GARANTISCE ED ASSICURA 2 RICAMBI IN UN TEMPO MASSIMO DI 5 MINUTI PER OGNI UTILIZZAZIONE DELL'AMBIENTE IN FUNZIONAMENTO DISCONTINUO A COMANDO TEMPORIZZATO			
SPOGLIATOIO	6.75	22.95	DOTATO DI IMPIANTO DI ASPIRAZIONE FORZATA CHE GARANTISCE UN RICAMBIO DI 2 VOLUMI/ORA IN CONTINUO			
DOCCIA	1.50	5.10				
MAGAZZINO	40.85	138.89	7.46	0.182 > 0.08 (j)	16.91	0.415 > 0.08 (j)
PIANTA PIANO INTERRATO						
DEPOSITO	17.41	43.52	0.53	0.03 < 0.08 (j)	0.69	0.03 < 0.08 (j)
DEPOSITO 1	24.76	61.90	0.53	0.02 < 0.08 (j)	0.69	0.02 < 0.08 (j)
DEPOSITO 2	139.50	348.75	0.53	0.004 < 0.08 (j)	0.69	0.004 < 0.08 (j)
DISIMPEGNO 1	1.75	4.37	-----	-----	-----	-----
RIP.	2.19	5.47	-----	-----	-----	-----
RIP. 1	3.40	8.50	-----	-----	-----	-----
DISIMPEGNO	13.37	33.42	-----	-----	-----	-----
LOCALE TECNICO	46.04	115.10	0.53	0.004 < 0.08 (j)	0.69	0.01 < 0.08 (j)
LOCALE TECNICO 1	48.53	121.32	-----	-----	-----	-----
LOCALE TECNICO 2	27.85	69.42	0.53	0.004 < 0.08 (j)	0.69	0.02 < 0.08 (j)
NOTA: TUTTI I LOCALI POSTI AL PIANO INTERRATO RISULTANO ESSERE LOCALI DI CATEGORIA D3 IN CUI NON E' PREVISTA LA PERMANENZA CONTINUA DI PERSONE E DI CUI E' GARANTITA UNA CORRETTA CIRCOLAZIONE DELL'ARIA						

COMUNE DI CARRARA

Studio Tecnico Geom. Franco **FANTONI**
via Palestro 55 - 54100 Massa (MS)
cell. +3939229491811 - E-Mail : fantonifranco@alice.it

FIRMA DEL RICHIEDENTE

FIRMA DEL PROGETTISTA
Geom. Franco FANTONI

OGGETTO: COMUNICAZIONE INIZIO LAVORI ASSEVERATA PER INTERVENTI DI ATTIVITA' EDILIZIA LIBERA AI SENSI ARTICOLO 136 COMMA 2, LETTERE a) e g) LEGGE REGIONALE TOSCANA N° 65/2014 PER OPERE INTERNE DI DIVERSA DISTRIBUZIONE SPAZI INTERNI E CAMBIO DI DESTINAZIONE D'USO DI LOCALI SITI IN VIA G. MARCONI 9 - LOCALITA' PONTECIMATO.

RICHIEDENTE: SOCIETA' TRECCI SRL e SOCIETA' FIN.FA.RO. SRL

TAVOLA 2

STATO di PROGETTO

OGGETTO: PIANTE - SEZIONI - TABELLA SUPERFICI ILLUMINANTI ED AEREANTI

01.03.2017
Scala 1:100