

STUDIO TECNICO-GEOMETRA

Geom. ORIO BRANCHETTI
Via Govoni 3 - Tel. 71980
54033 CARRARA

PROGETTO: AMPLIAMENTO
E SOPRAELEVAZIONE

Proprietario: BIANCHI CINZIA

Località: AVENZA VIA PROVINCIALE
AVENZA-SARZANA N° 40

foglio: 80 mapp.:
50-68

ELABORATO: ESTRATTI DI MAPPA - INGRANDIMENTI

Progettista:

Direttore dei lavori:

SCALA: /


TAV.

1



ESTRATTO DI MAPPA fg. 80

SCALA 1:2000

APPROVATO
CONTROLLATO
IL TECNICO

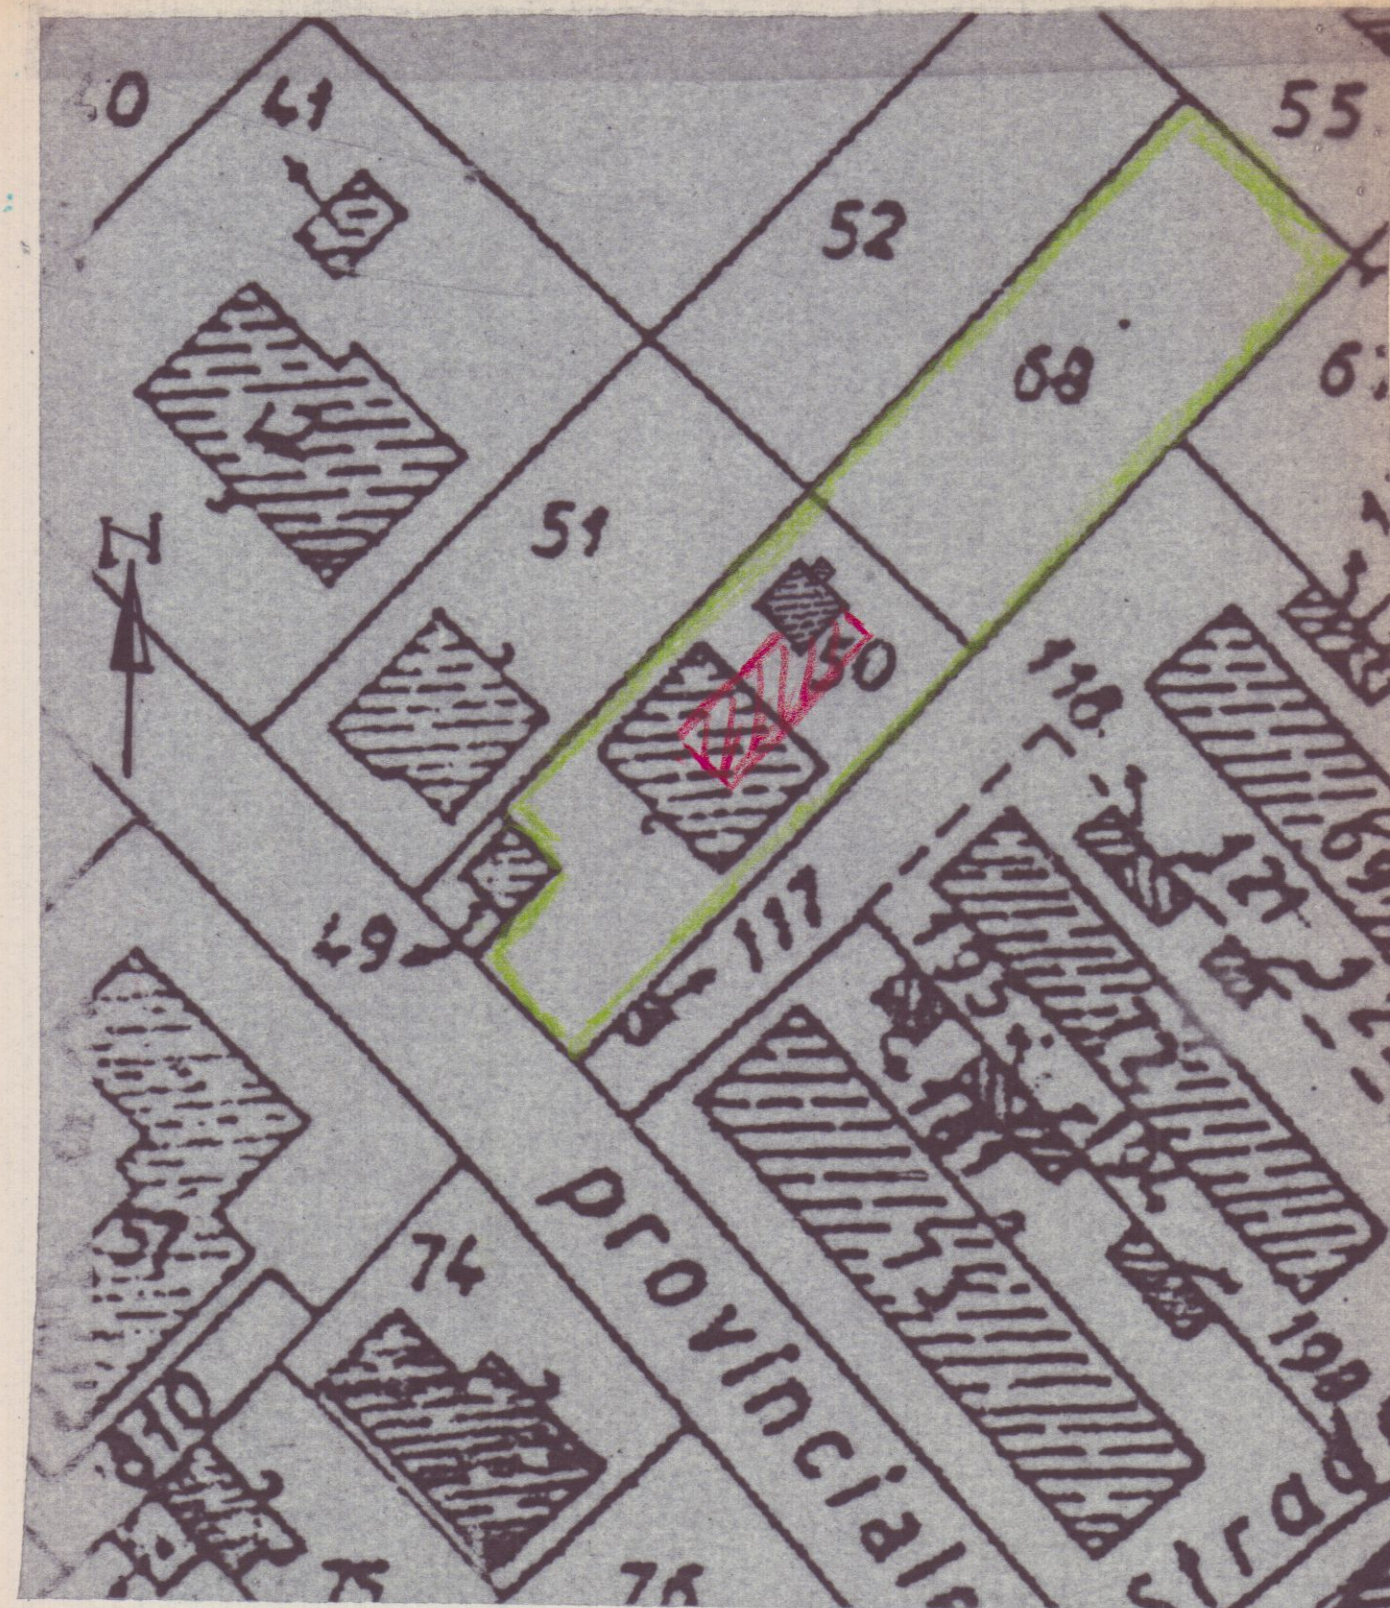

PARTICOLARE 1:500

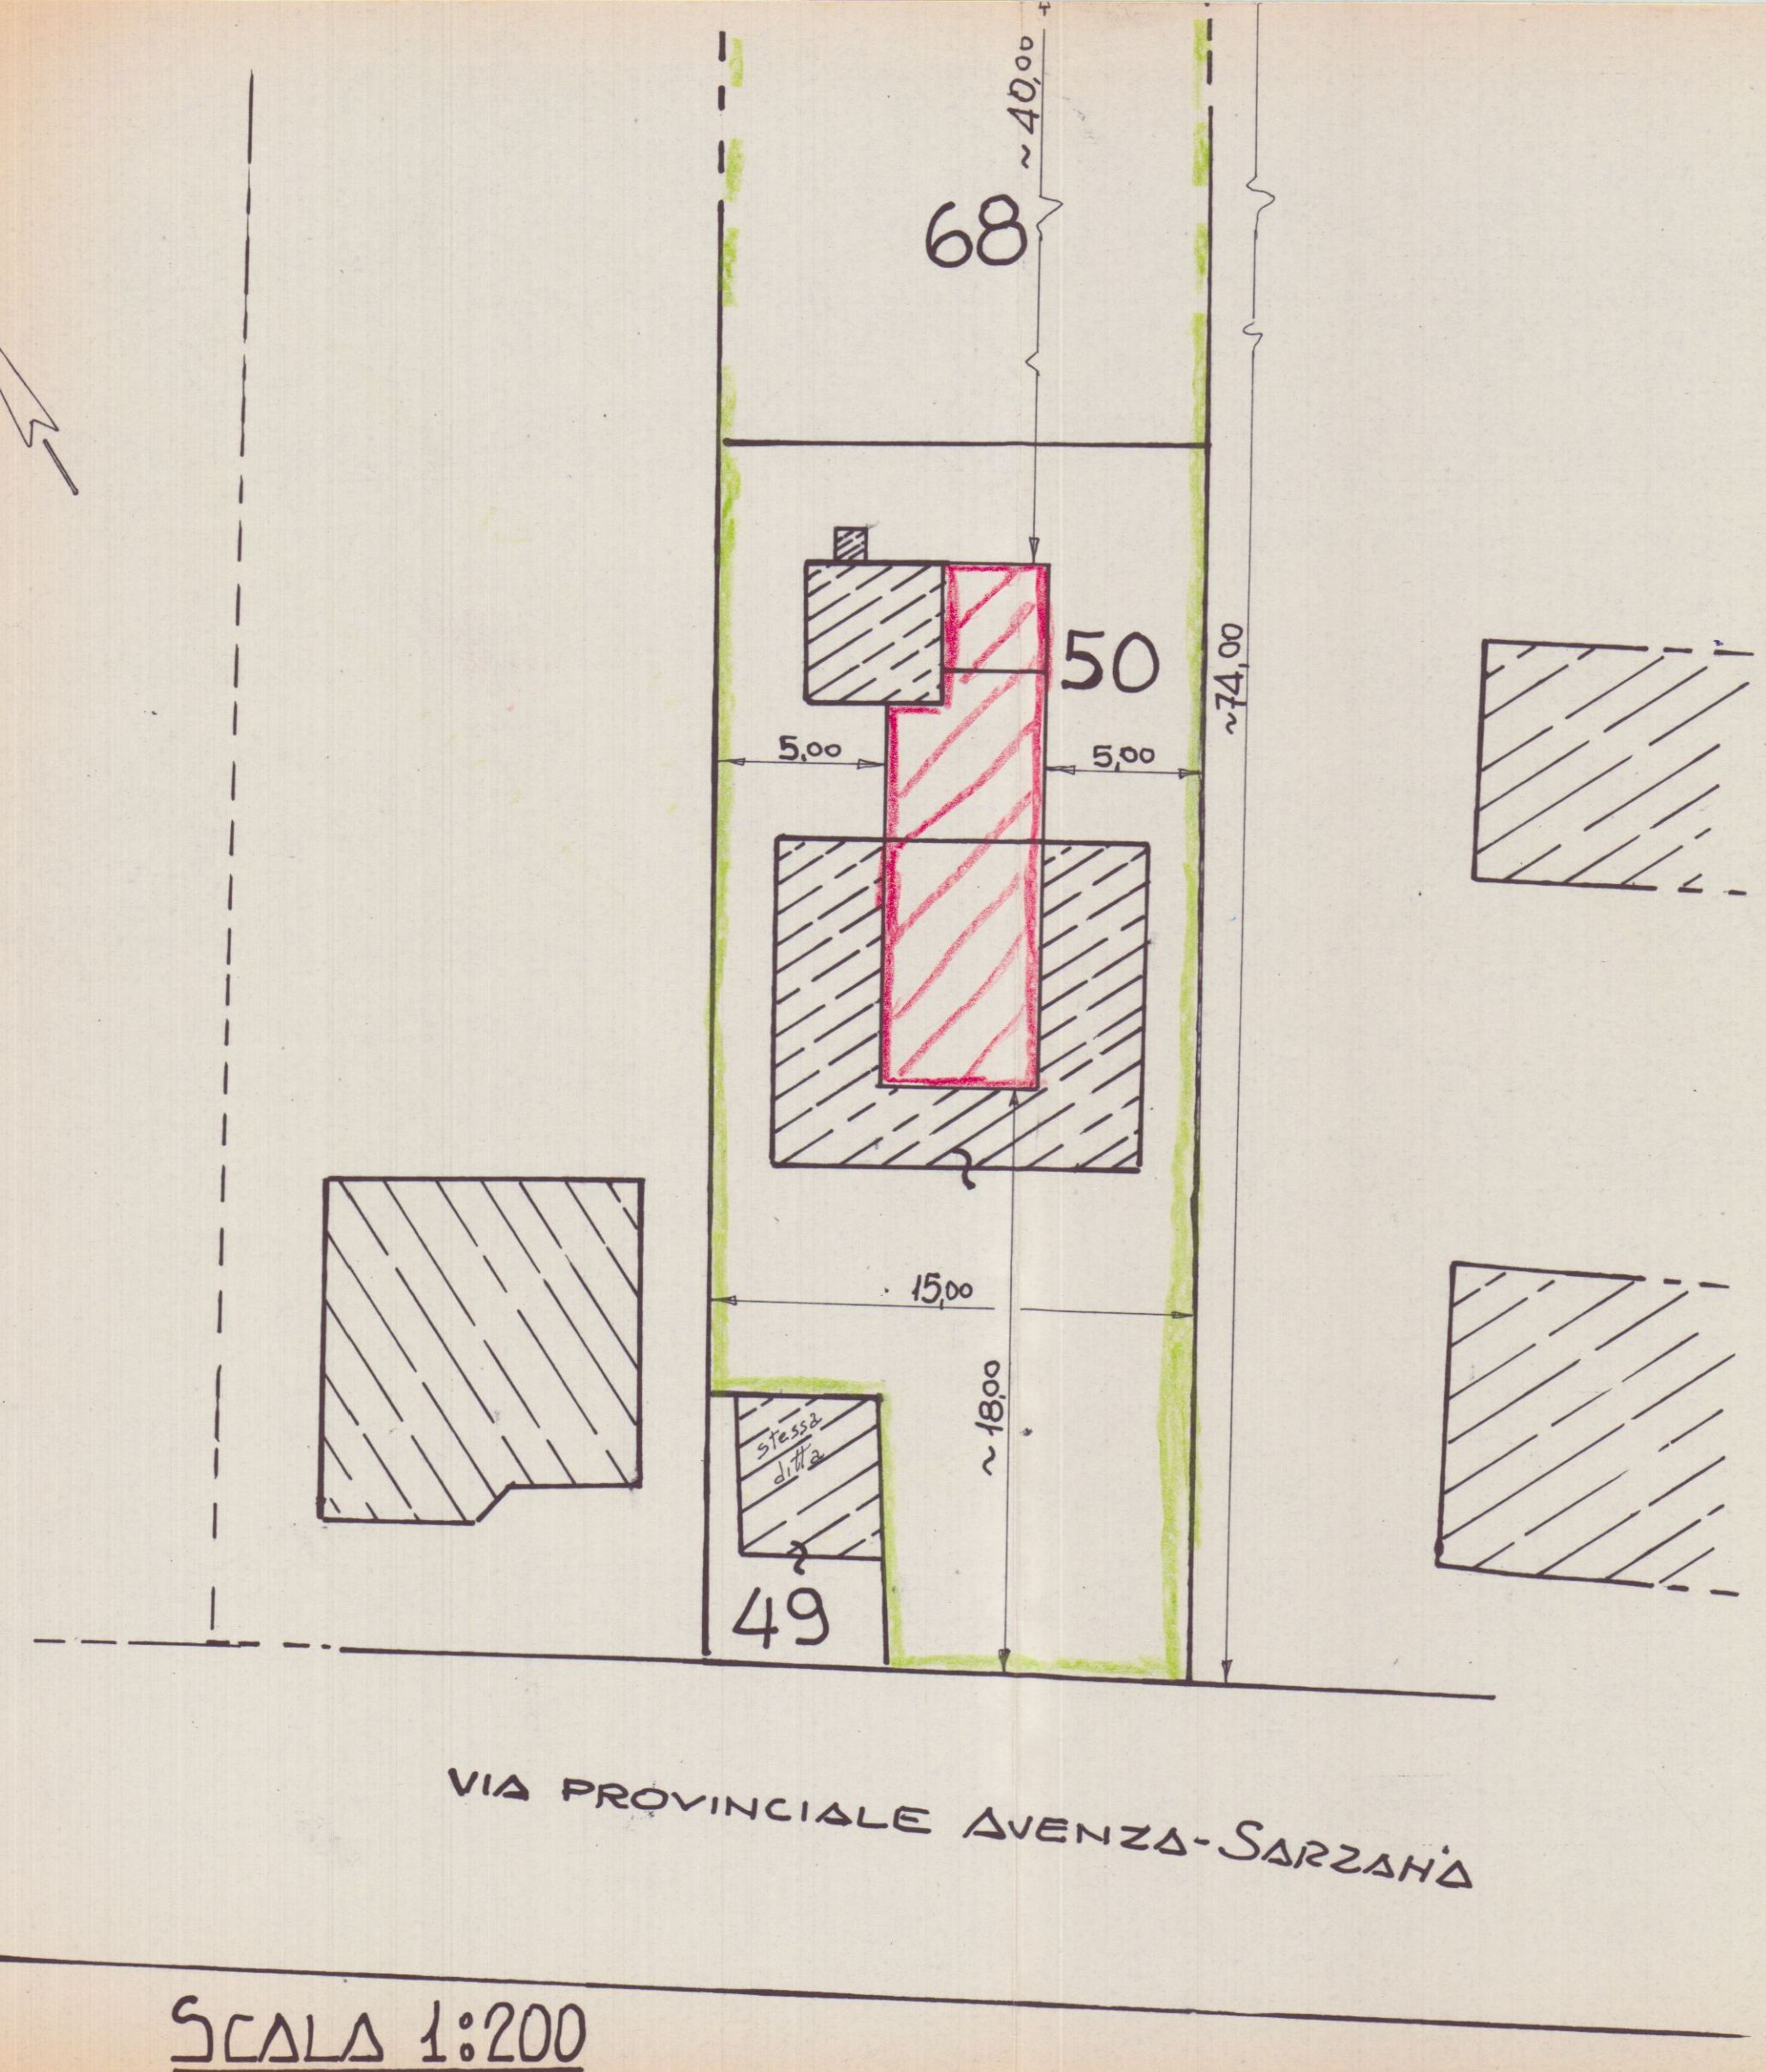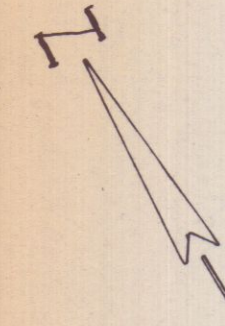

STUDIO TECNICO-GEOMETRA Geom. ORIO BRANCHETTI
Via Gavour, 3 - Tel. 71980
54033 CARRARA

PROGETTO: AMPLIAMENTO E SOPRAELEVAZIONE

Proprietario: **BIANCHI CINZIA**

Località: **AVENZA VIA PROVINCIALE** foglio: **80 mapp. 50-68**


ELABORATO: STATO DI PROGETTO

Progettista: _____ Direttore dei lavori: _____ **SCALA: 1:100**

TAV. 3

APPROVATO
CONTROLLATO
IL TECNICO

VOLUMETRIE

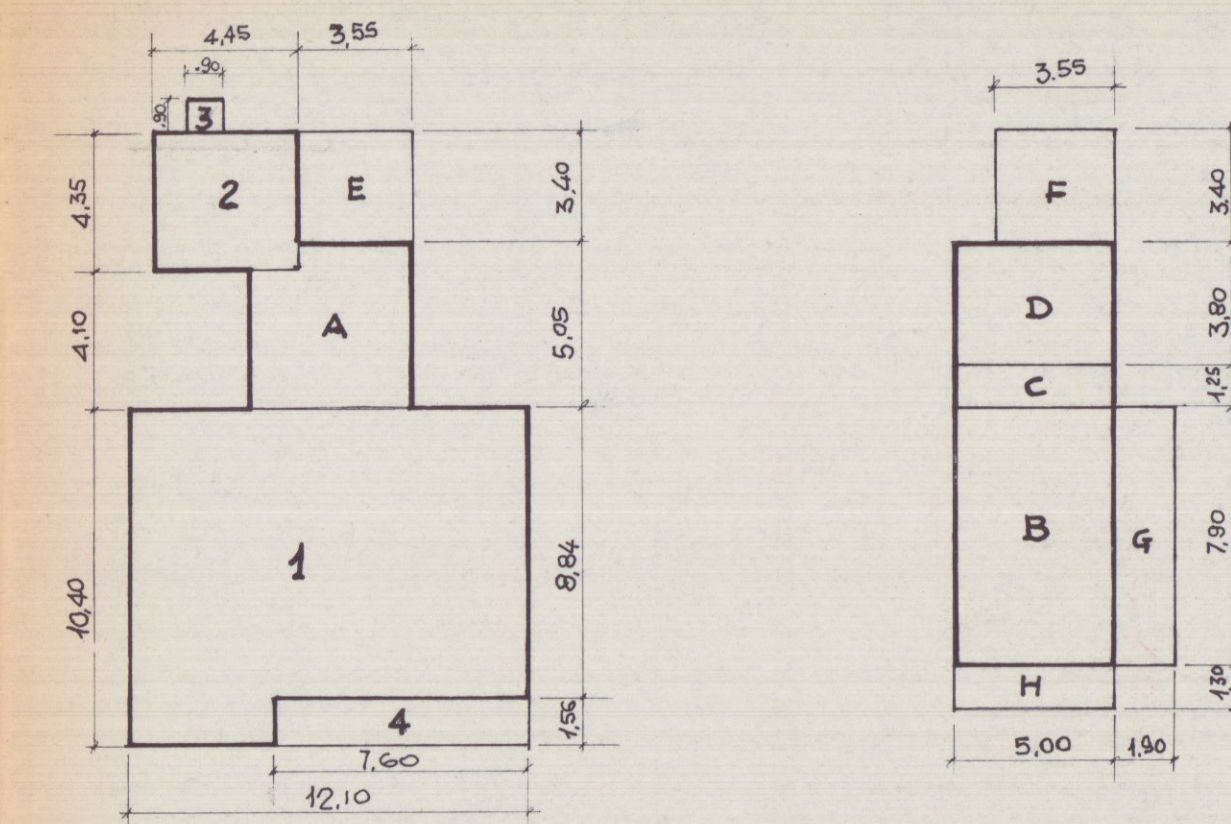


PARTE ESISTENTE


$$\begin{aligned} 1 &= (10,40 \times 12,10) - (7,60 \times 1,56) = \text{mq. } 114,00 \times h. 4,00 = \text{mc. } 456,0 \\ 2 &= 4,35 \times 4,45 = \text{mq. } 19,36 \times h. 3,45 = \text{mc. } 66,8 \\ 3 &= 0,90 \times 0,90 = \text{mq. } 0,81 \times h. 2,10 = \text{mc. } 17 \\ \text{TOTALE} & \sim 134 \quad \text{mc. } 525 \\ 4 &= \text{PORTICO } 1,56 \times 7,60 = \text{mq. } 11,86 \times h. 4,00 = \text{mc. } 48 \\ & \sim 146 \end{aligned}$$

PARTE NUOVA


$$\begin{aligned} A &= (5,05 \times 5,00) - (0,95 \times 1,45) = \text{mq. } 23,87 \times h. 3,05 = \text{mc. } 72,8 \\ B &= 7,90 \times 5,00 = \text{mq. } 39,50 \times h. 2,70 = \text{mc. } 106,6 \\ C &= 1,25 \times 5,00 = \text{mq. } 6,25 \times h. 3,18 = \text{mc. } 19,9 \\ D &= 3,80 \times 5,00 = \text{mq. } 19,00 \times h. 2,70 = \text{mc. } 51,3 \\ \text{TOTALE} & \sim 89 \quad \text{mc. } 251 \\ E &= \text{PORTICO } 3,55 \times 3,40 = \text{mq. } 12,07 \times h. 3,50 = \text{mc. } 42 \\ F &= \text{TERRAZZA } 3,55 \times 3,40 = \text{mq. } 12,07 \\ G &= \text{BALCONE } 7,90 \times 1,90 = \text{mq. } 15,00 \\ H &= \text{BALCONE } 5,00 \times 1,30 = \text{mq. } 6,50 \\ & \sim 134 \end{aligned}$$

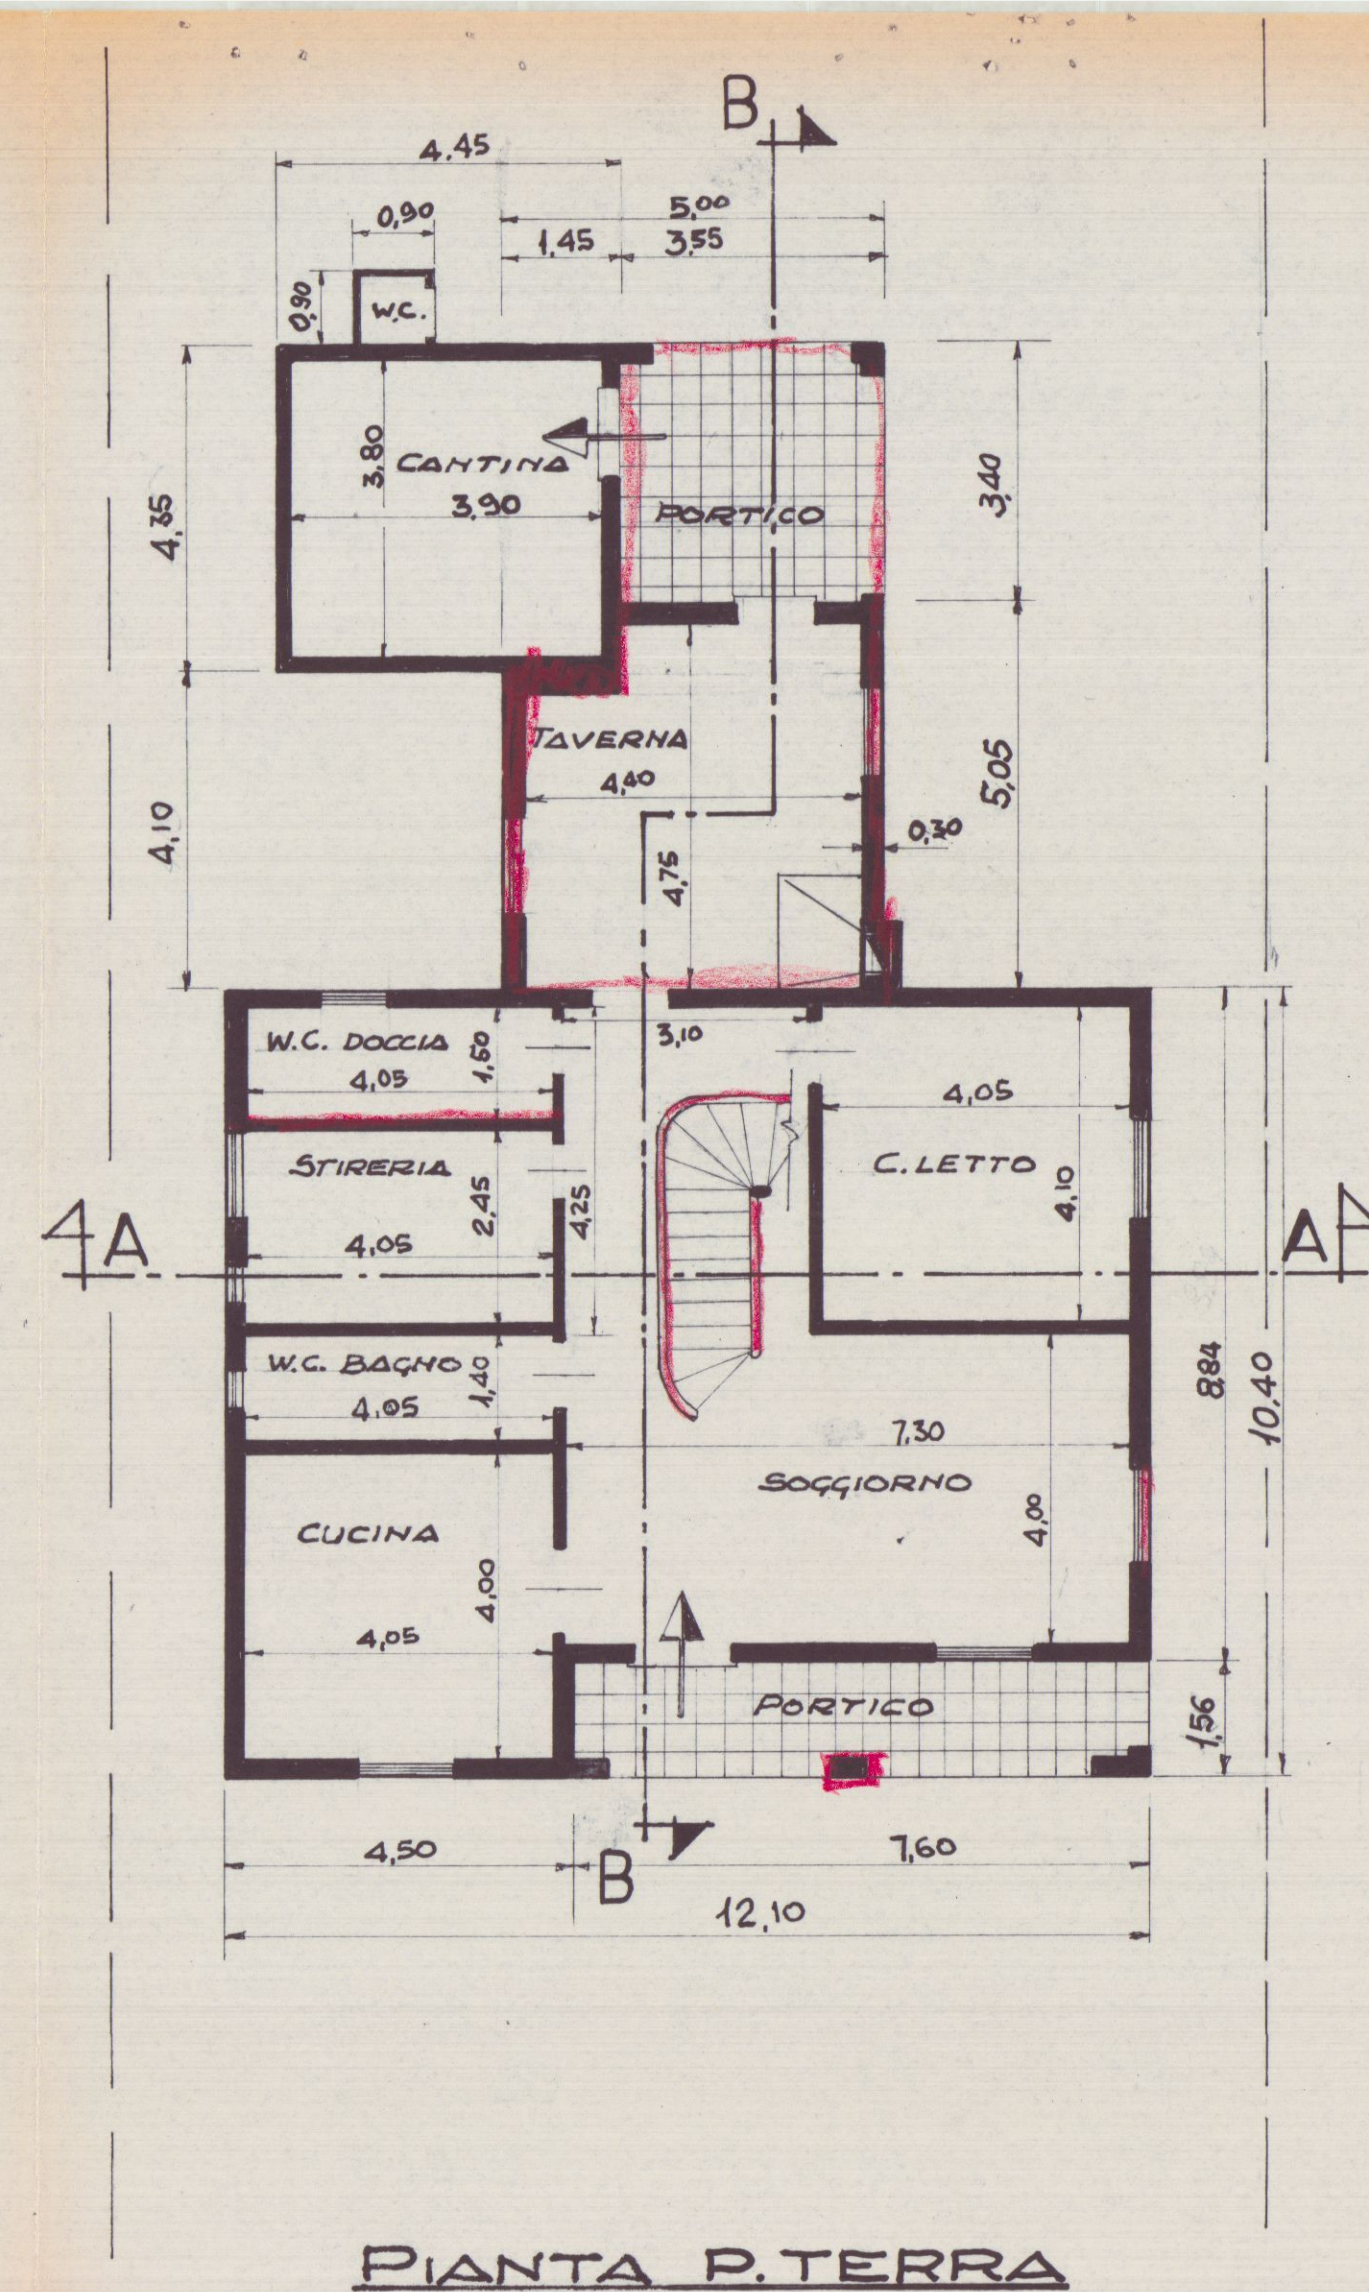


PIANTA P.TERRA

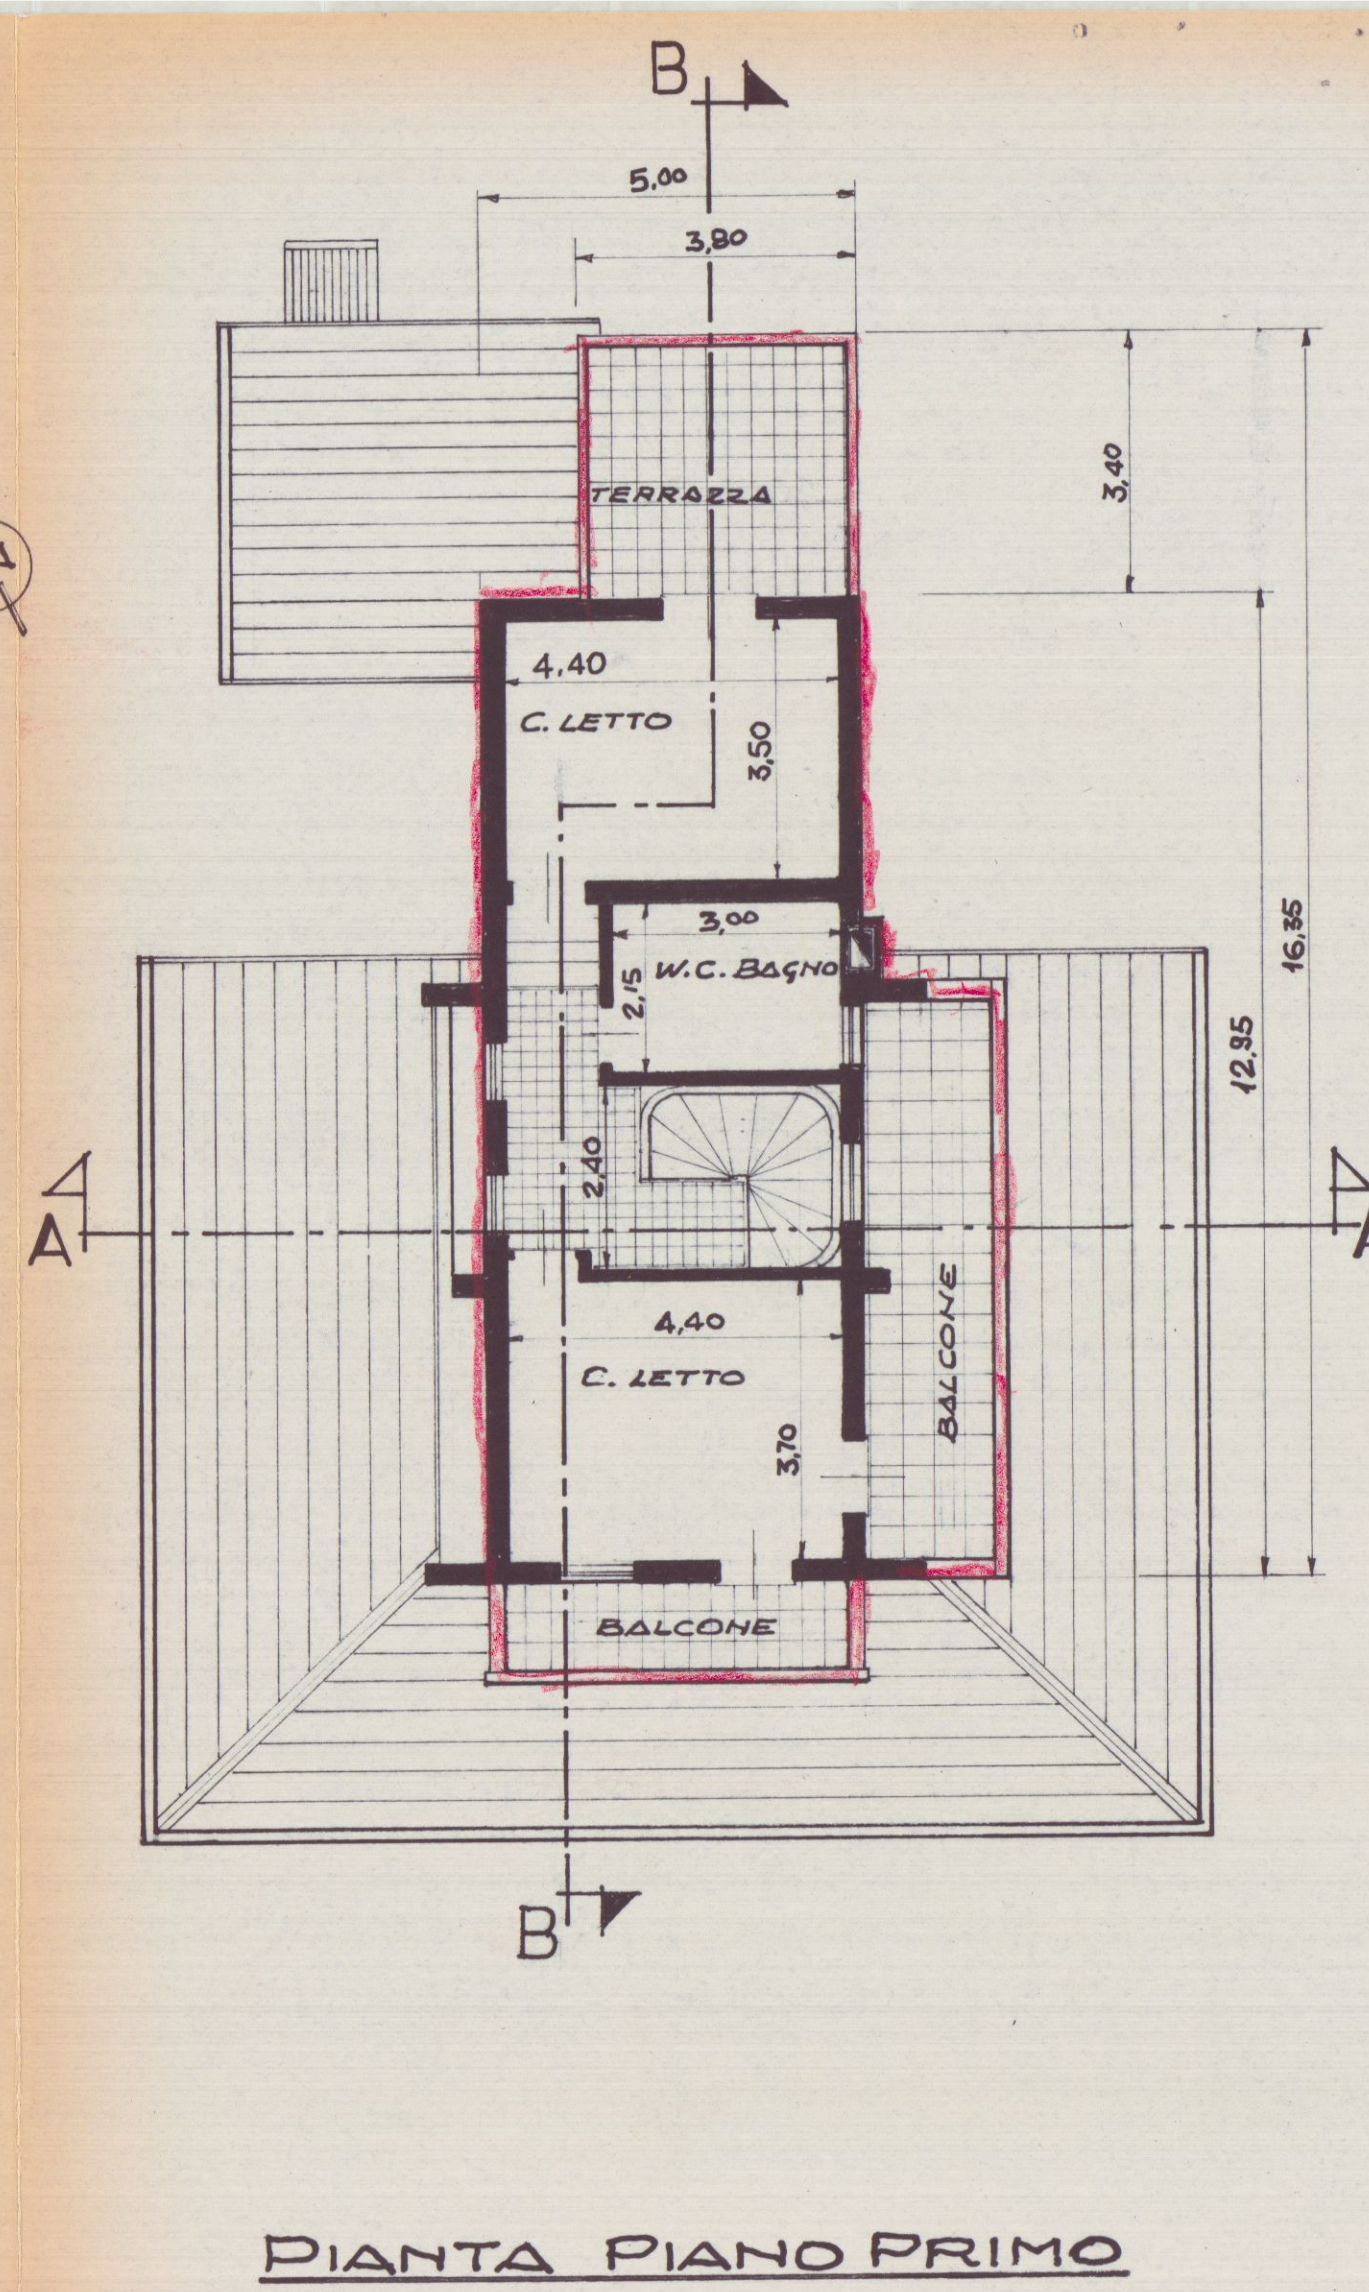


PIANTA PIANO PRIMO

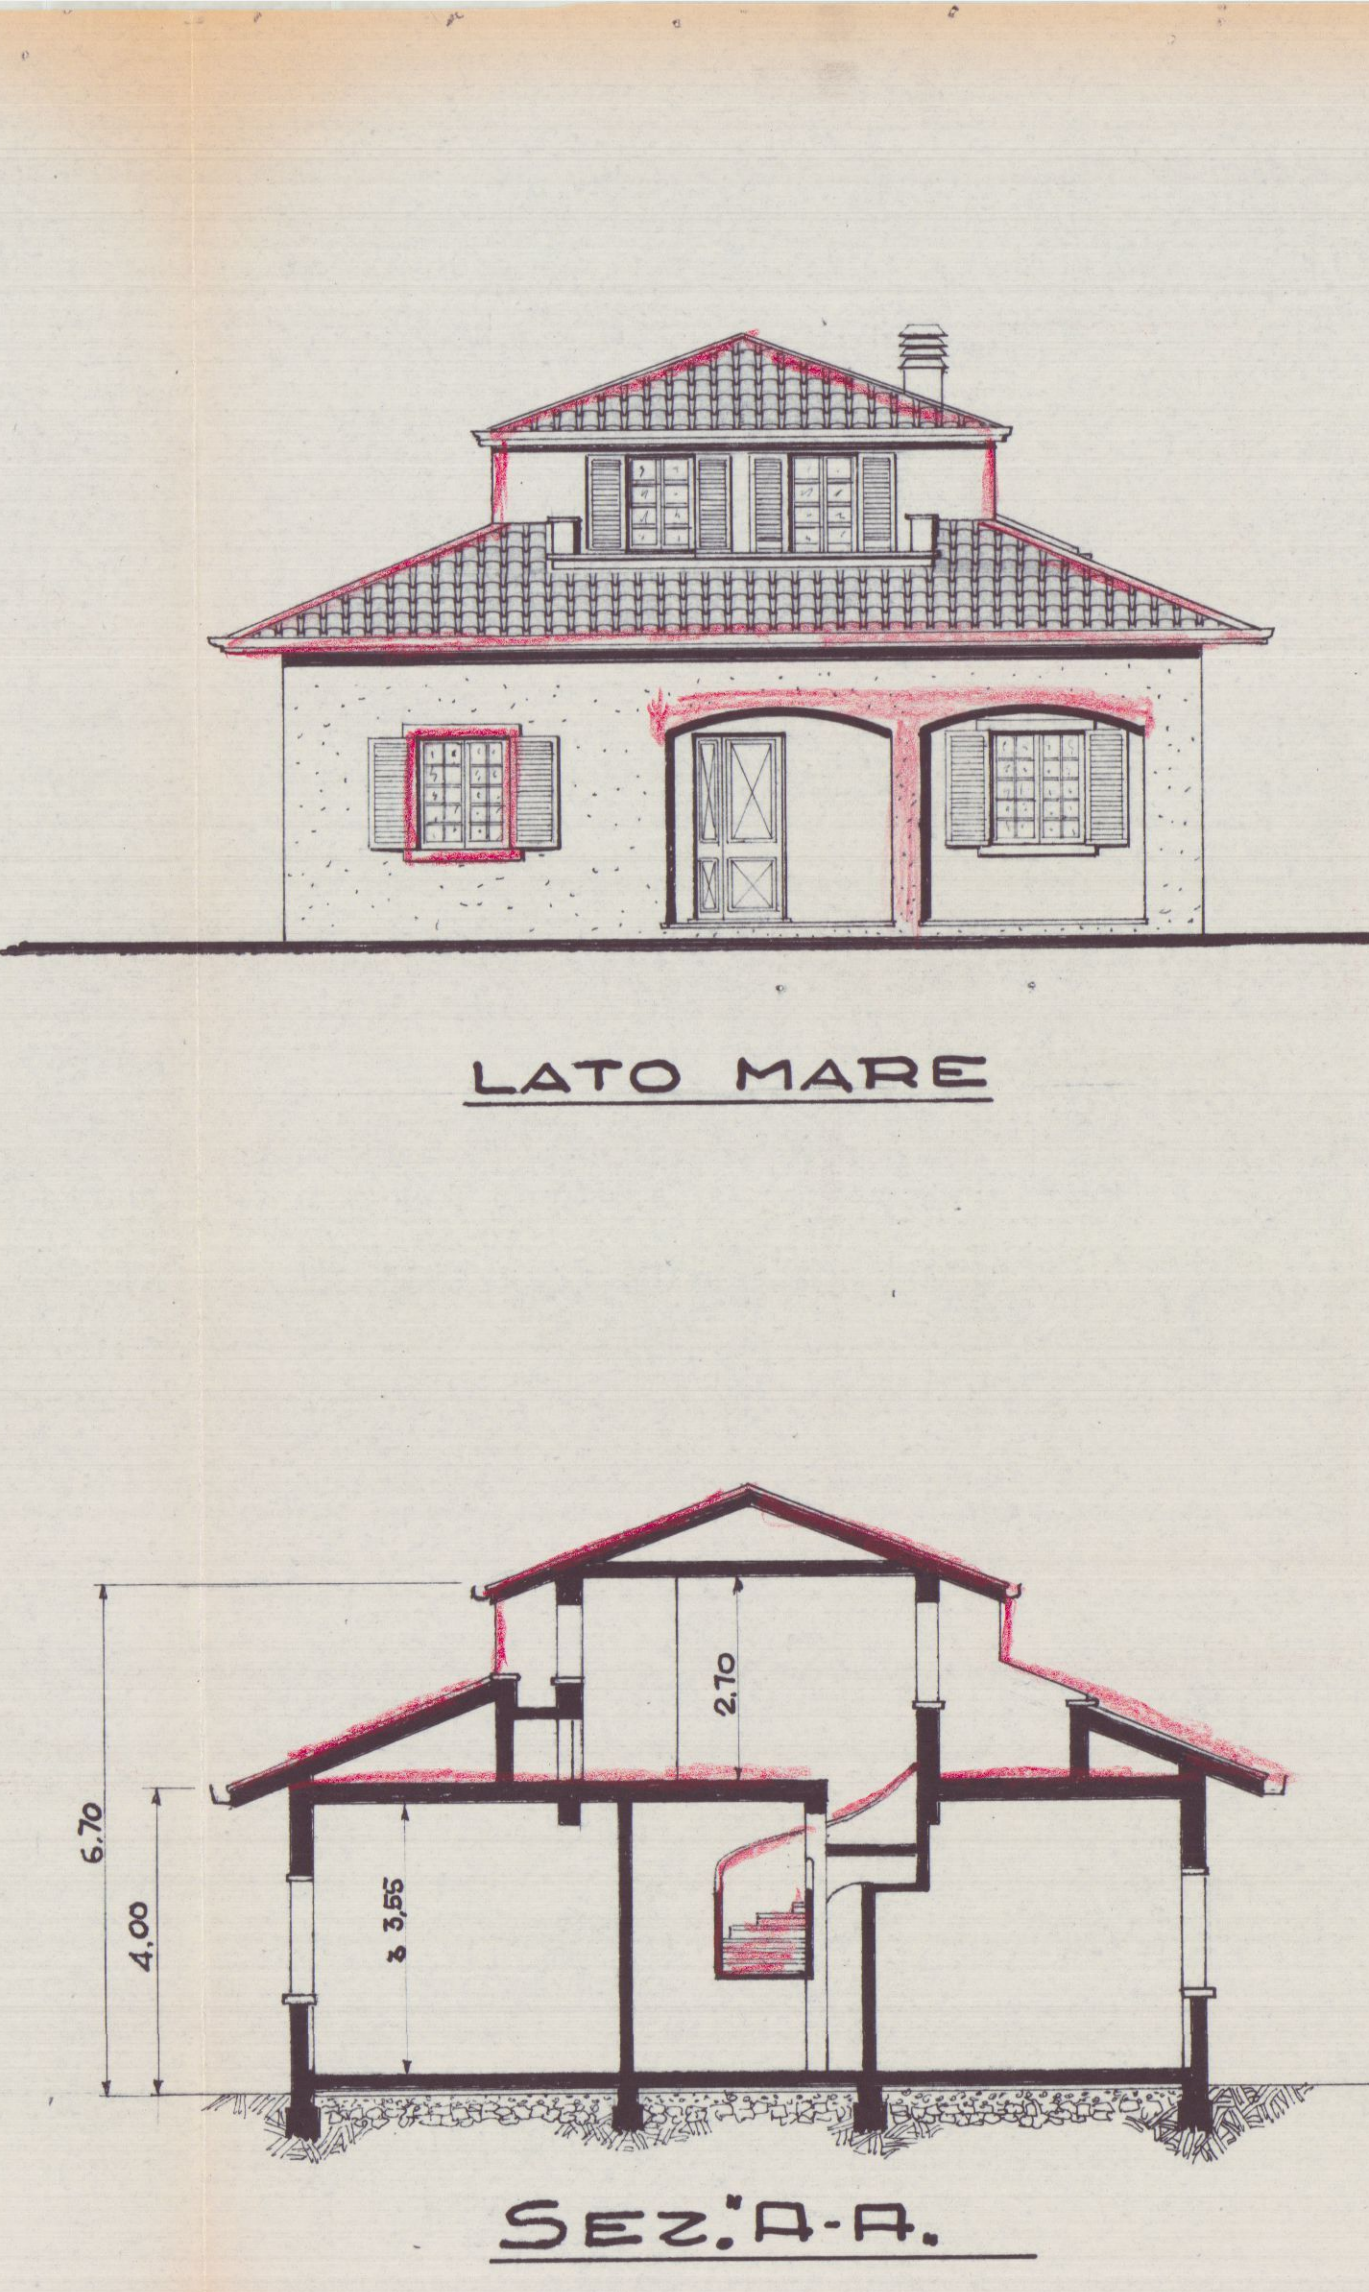


SEZ. A-A

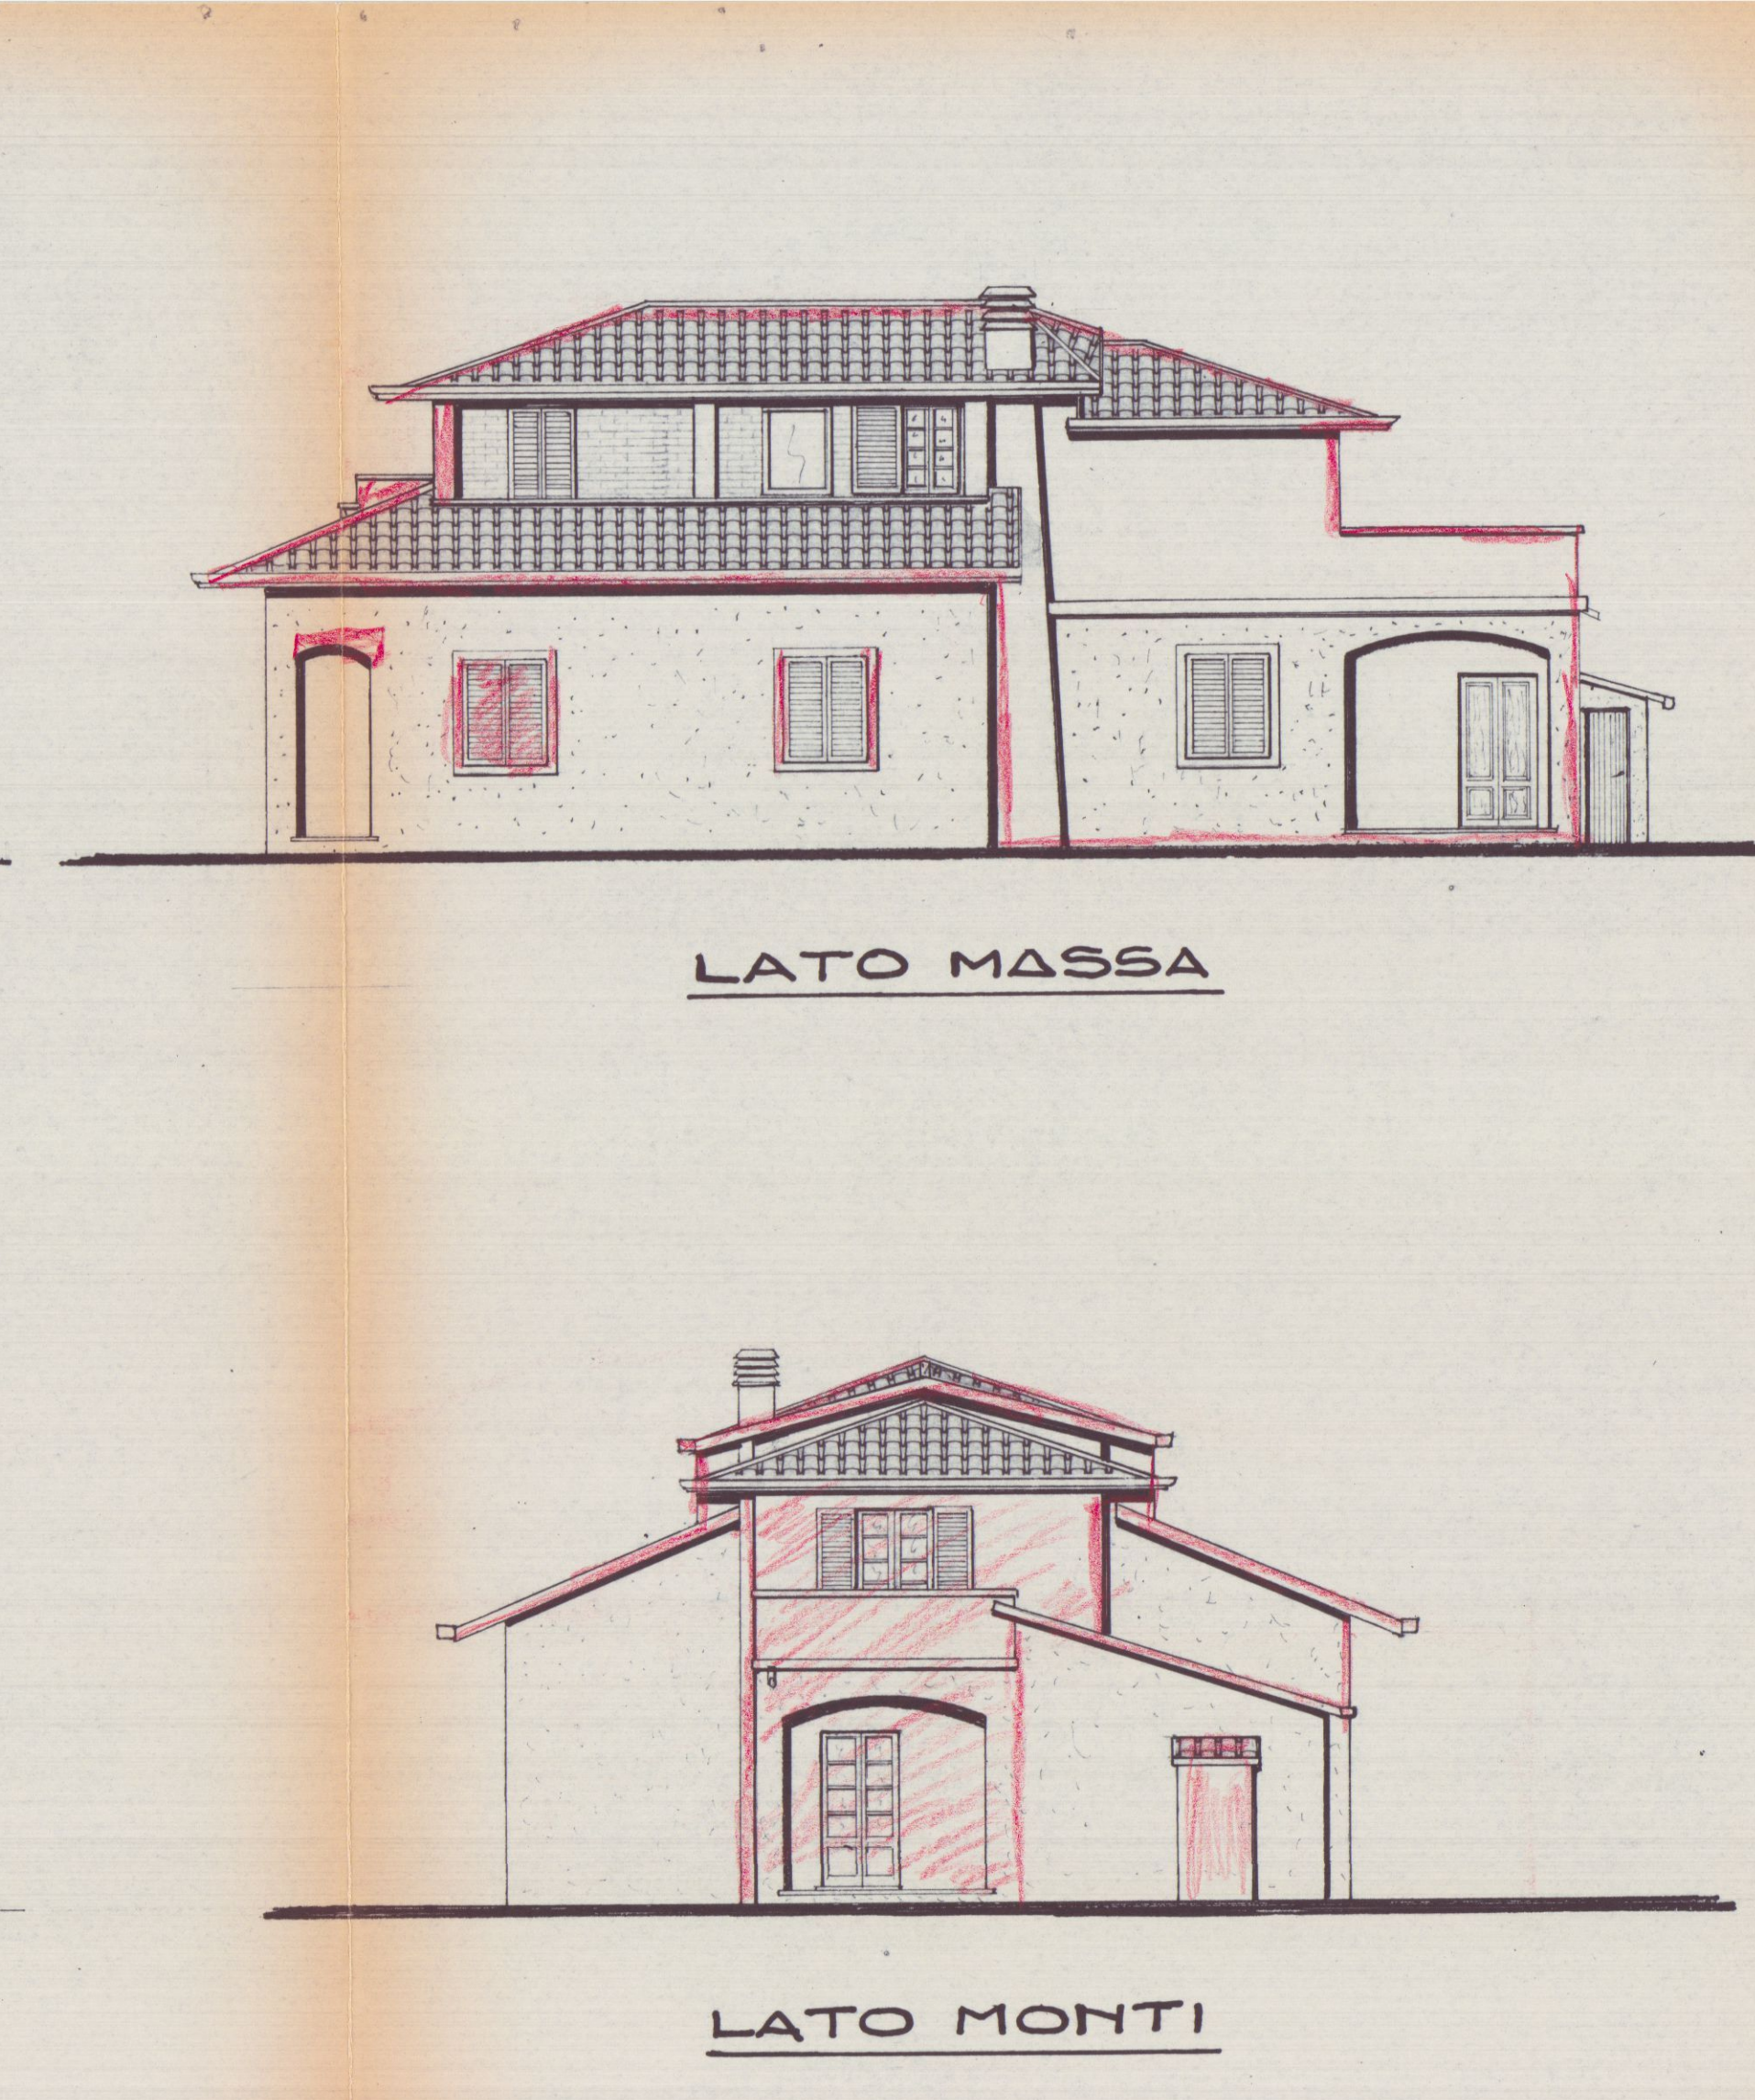


LATO MARE

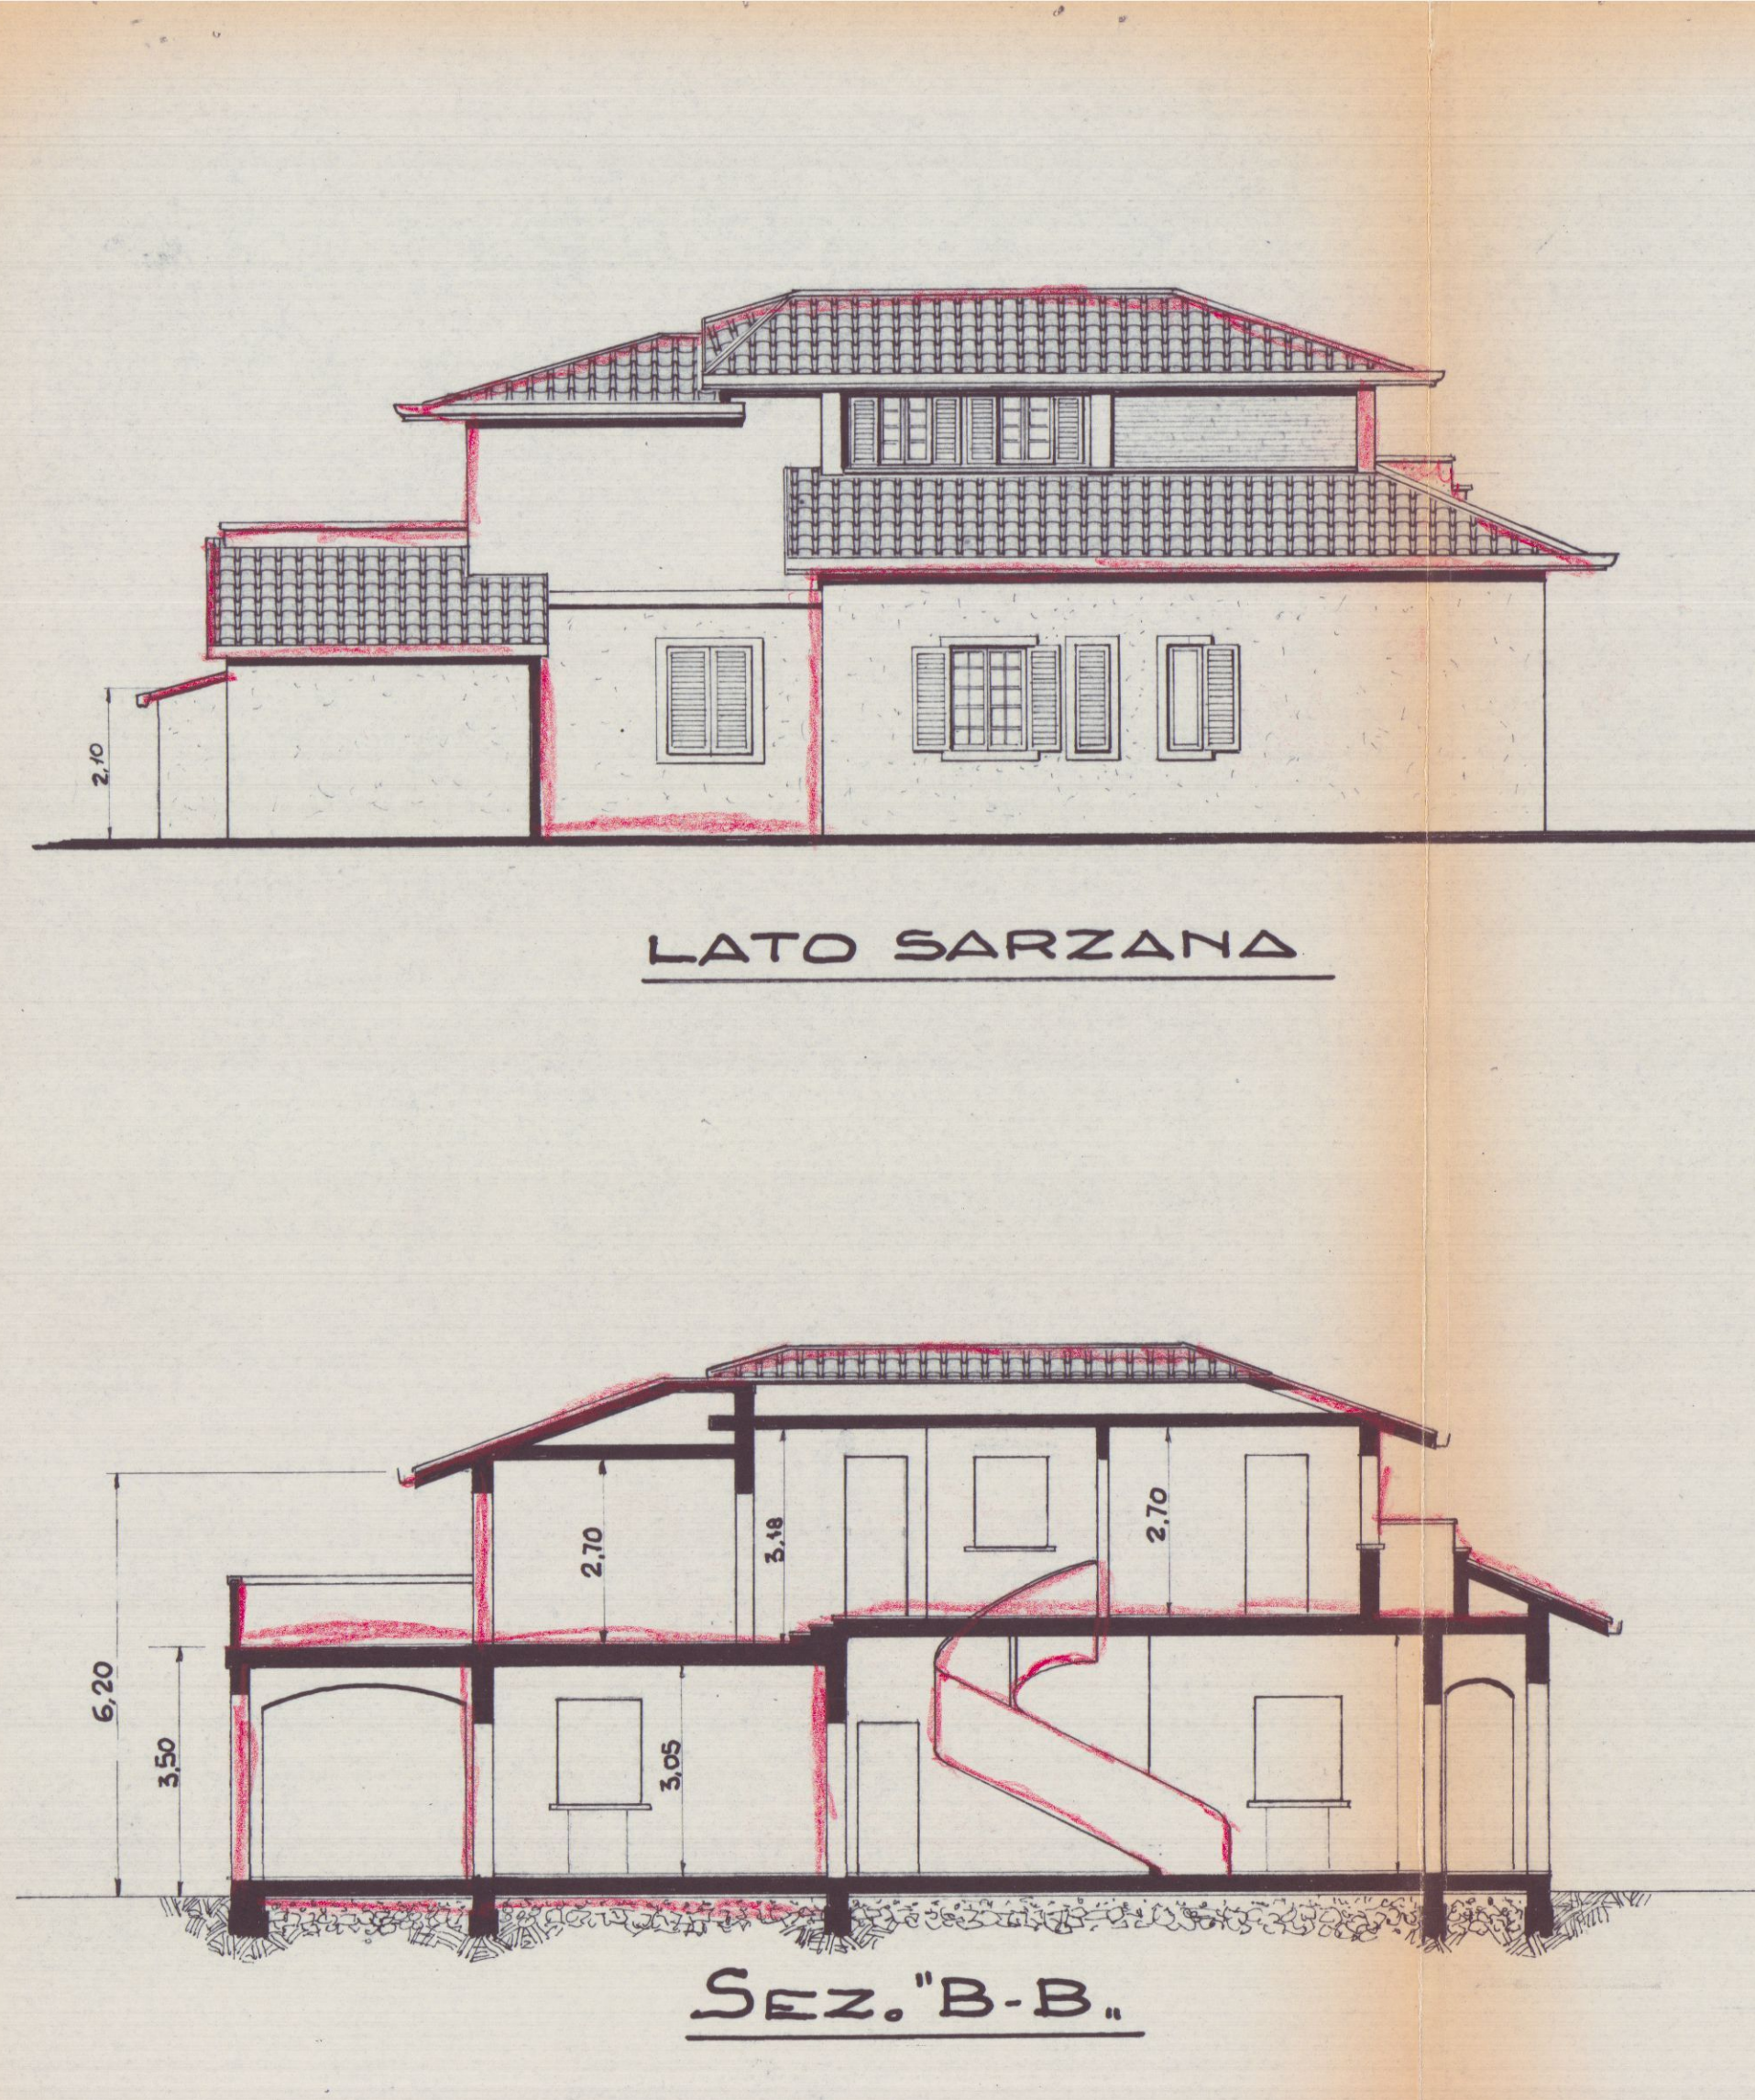


LATO MASSA

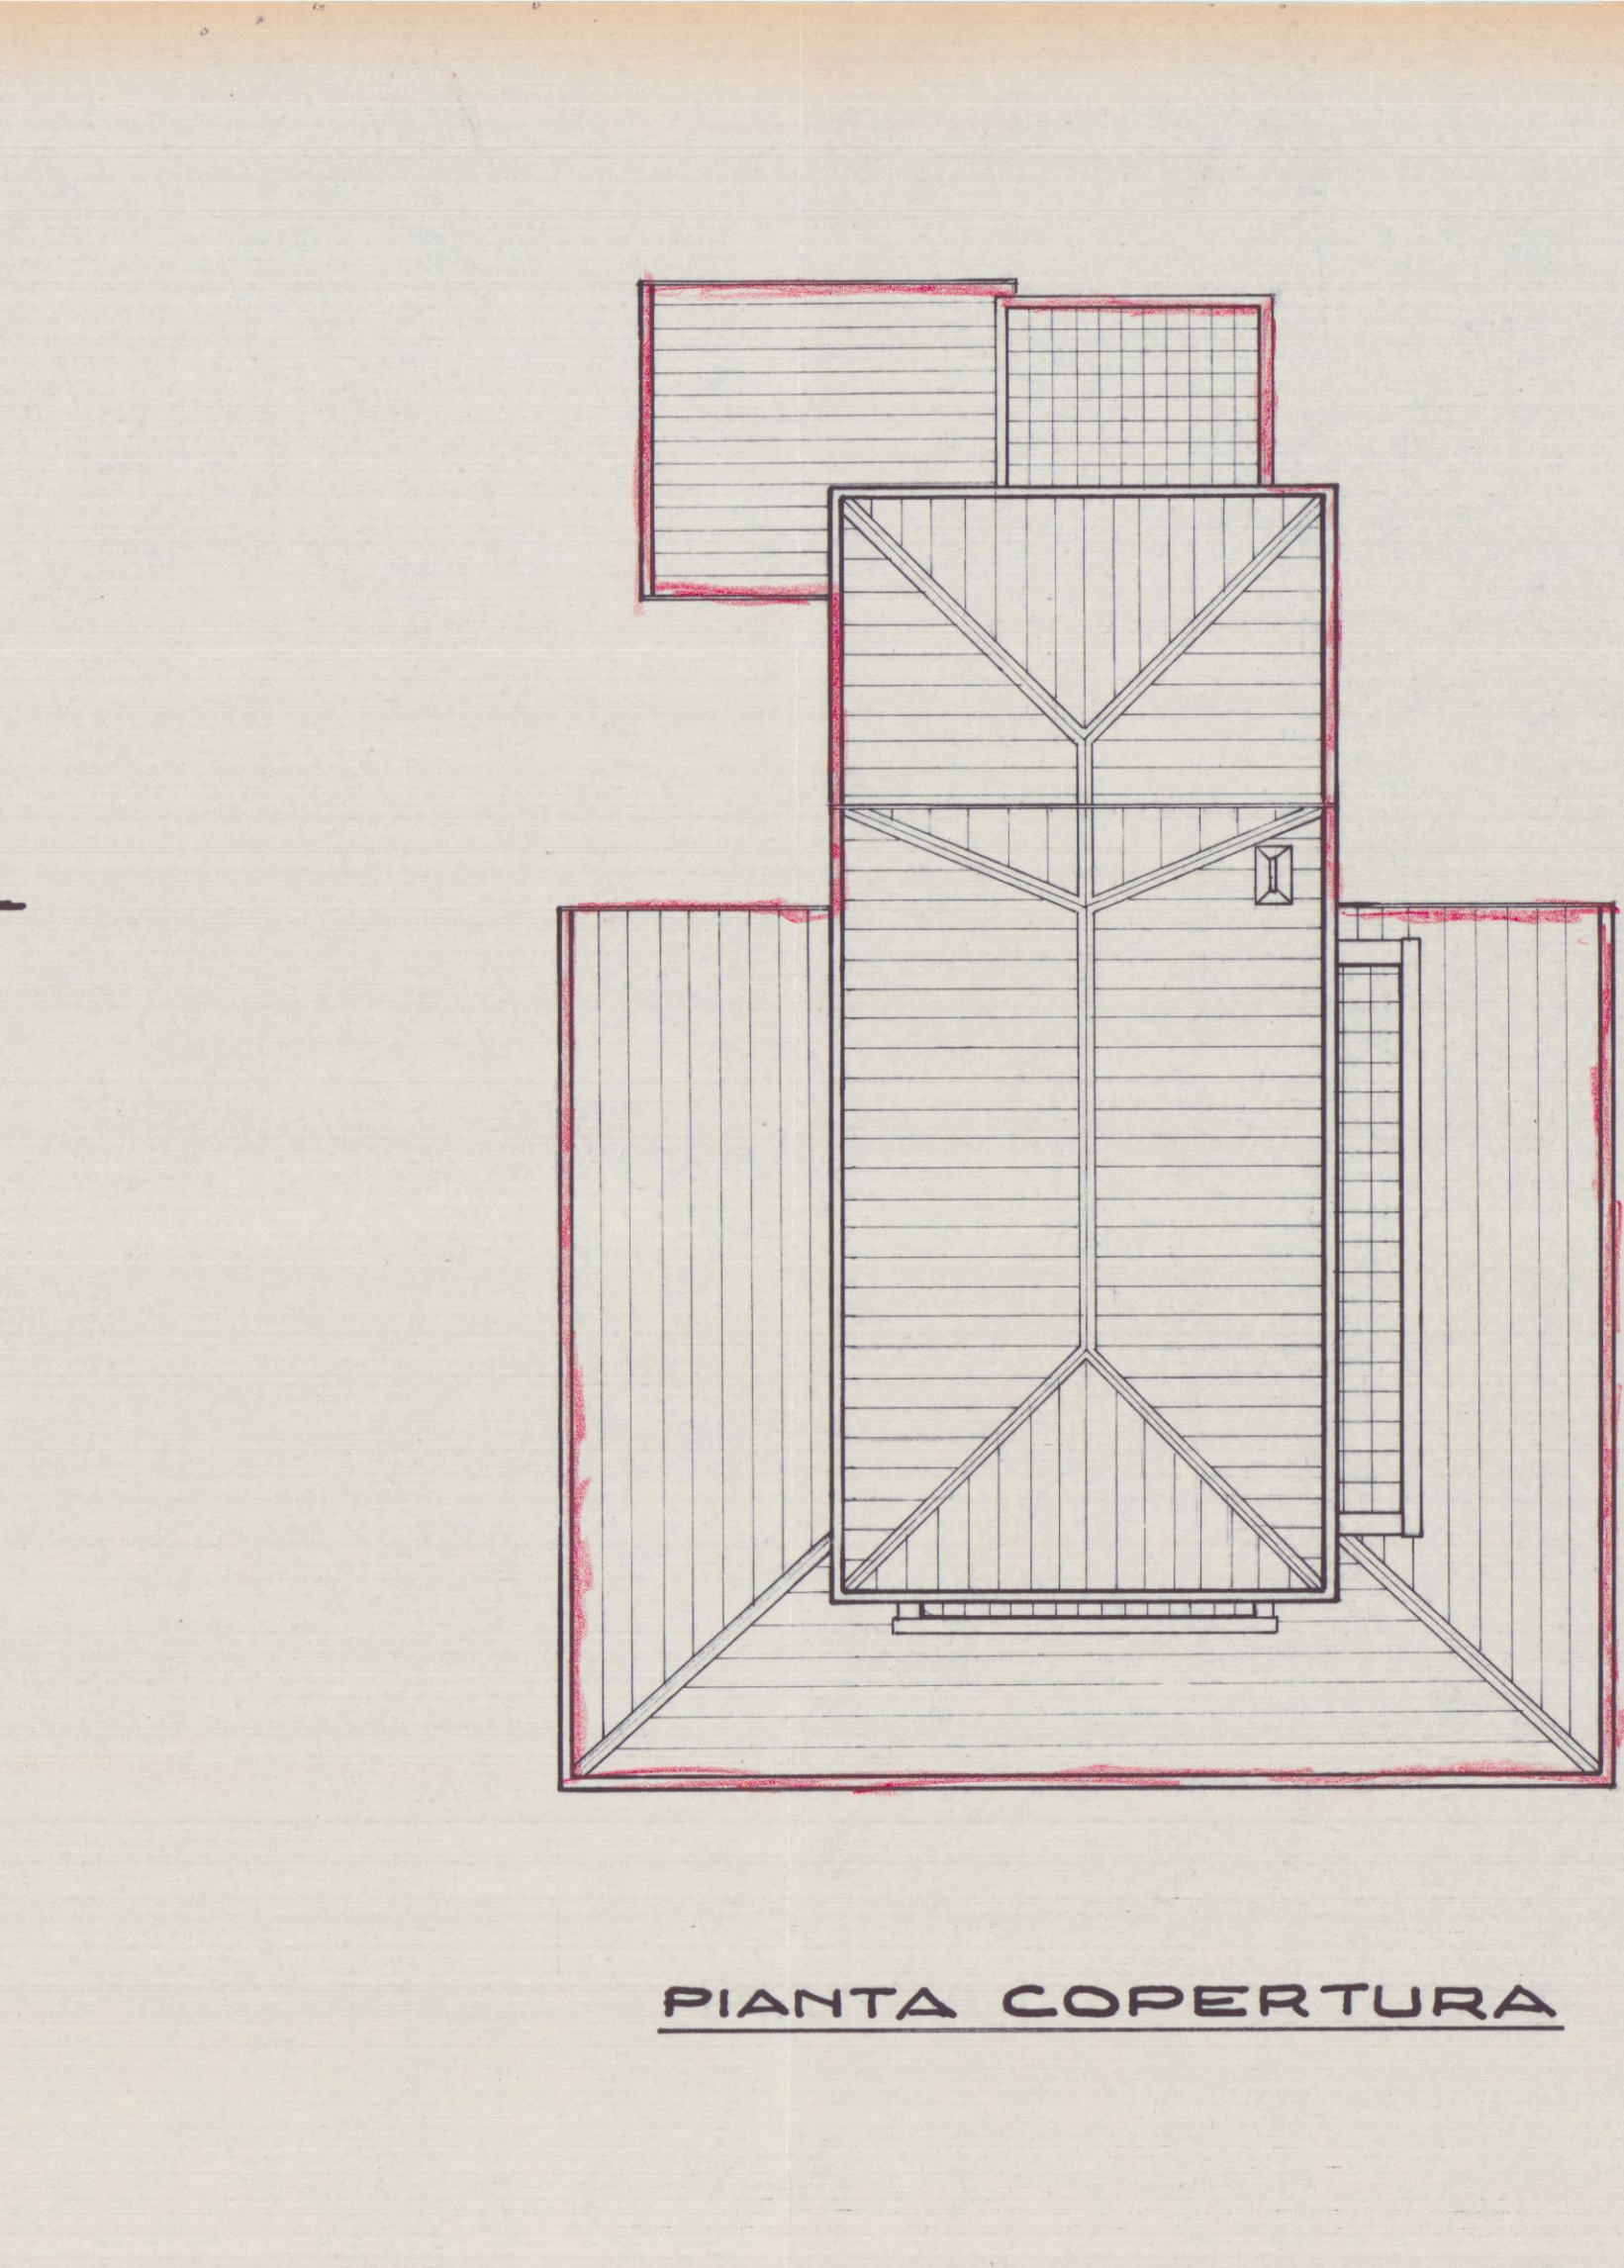

LATO SARZANA

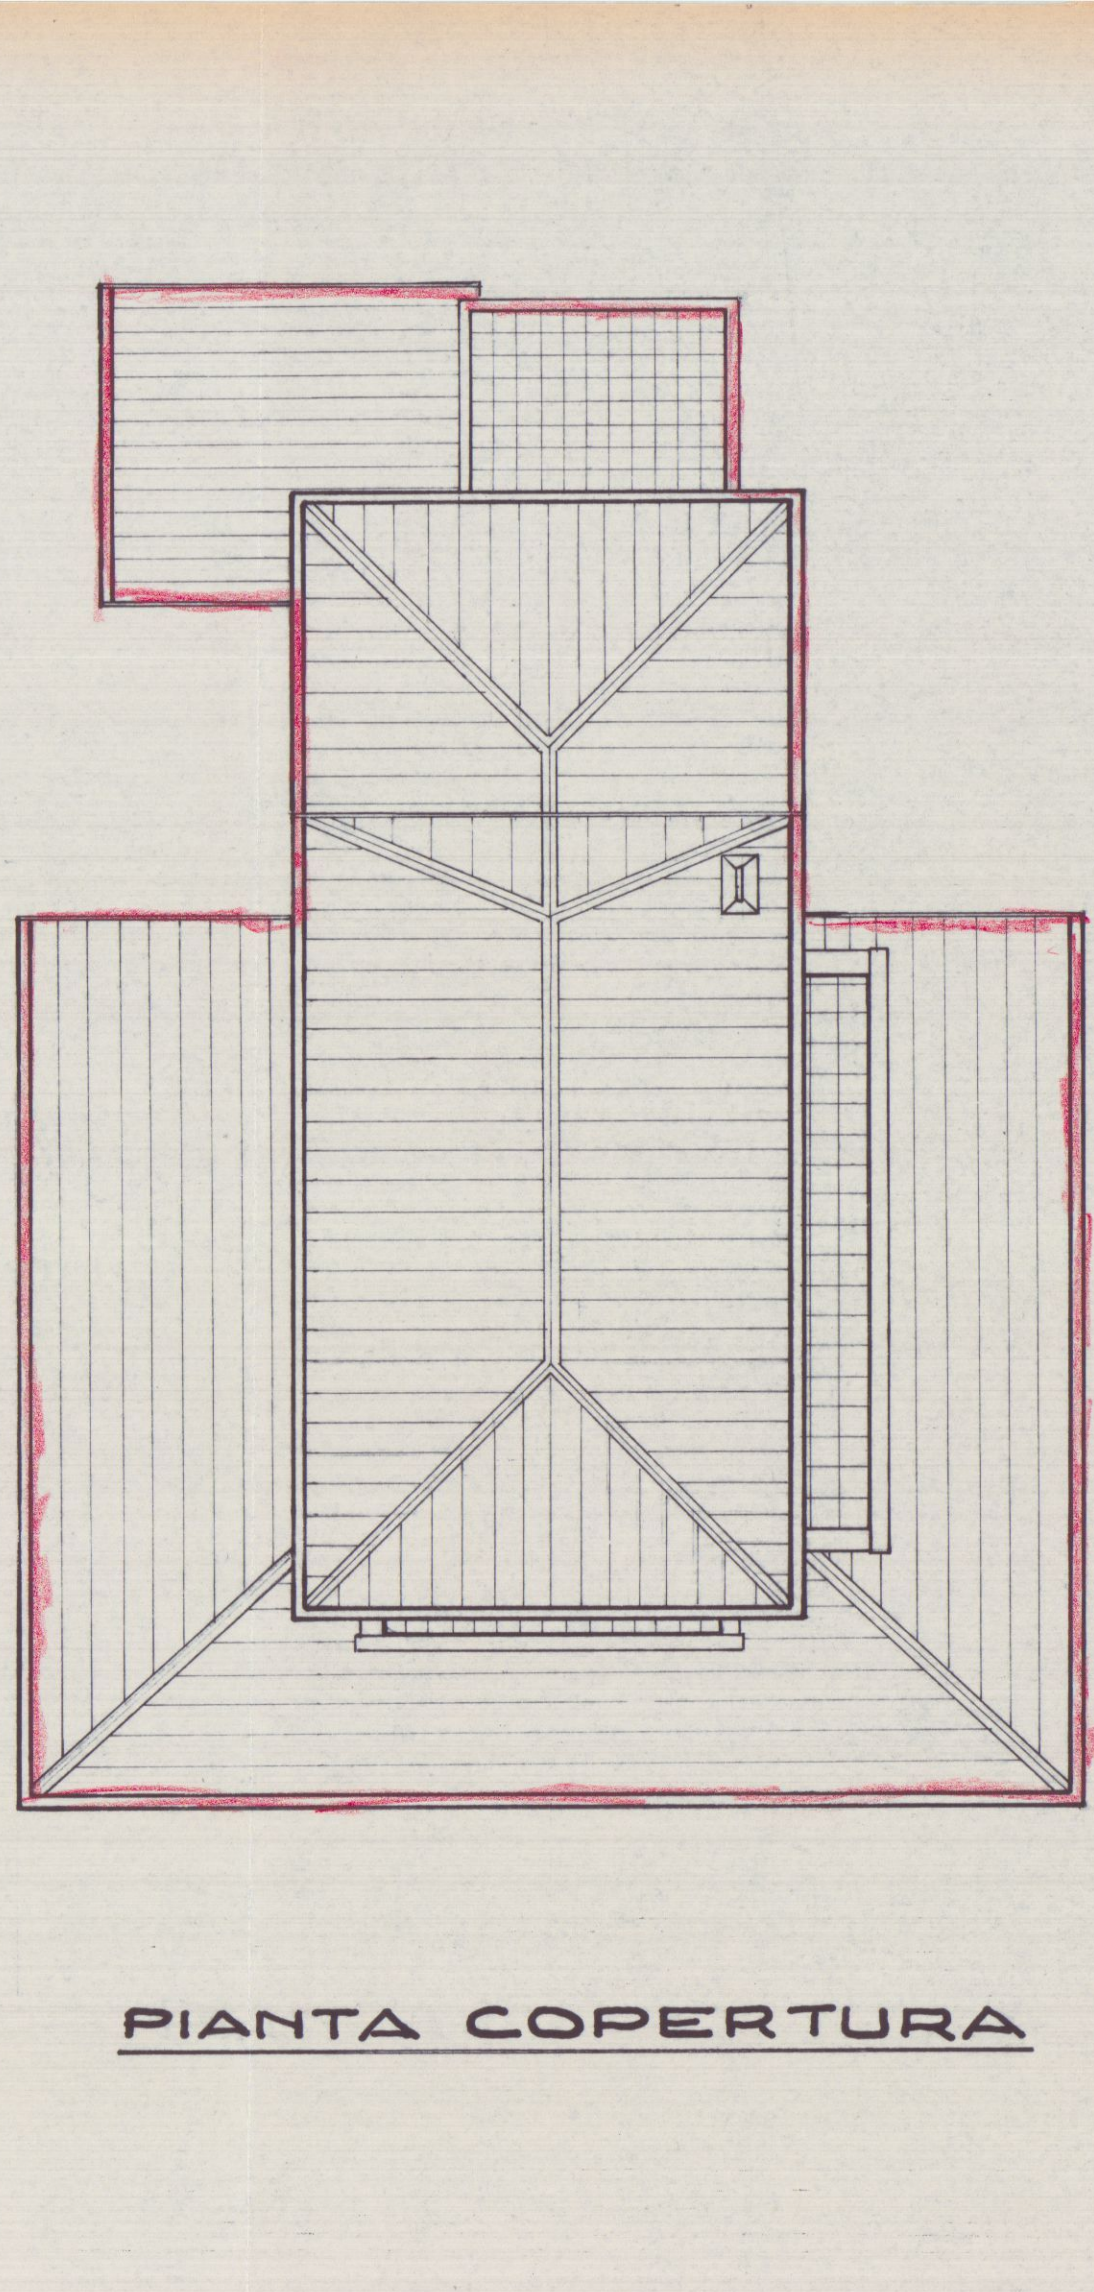

SEZ. B-B

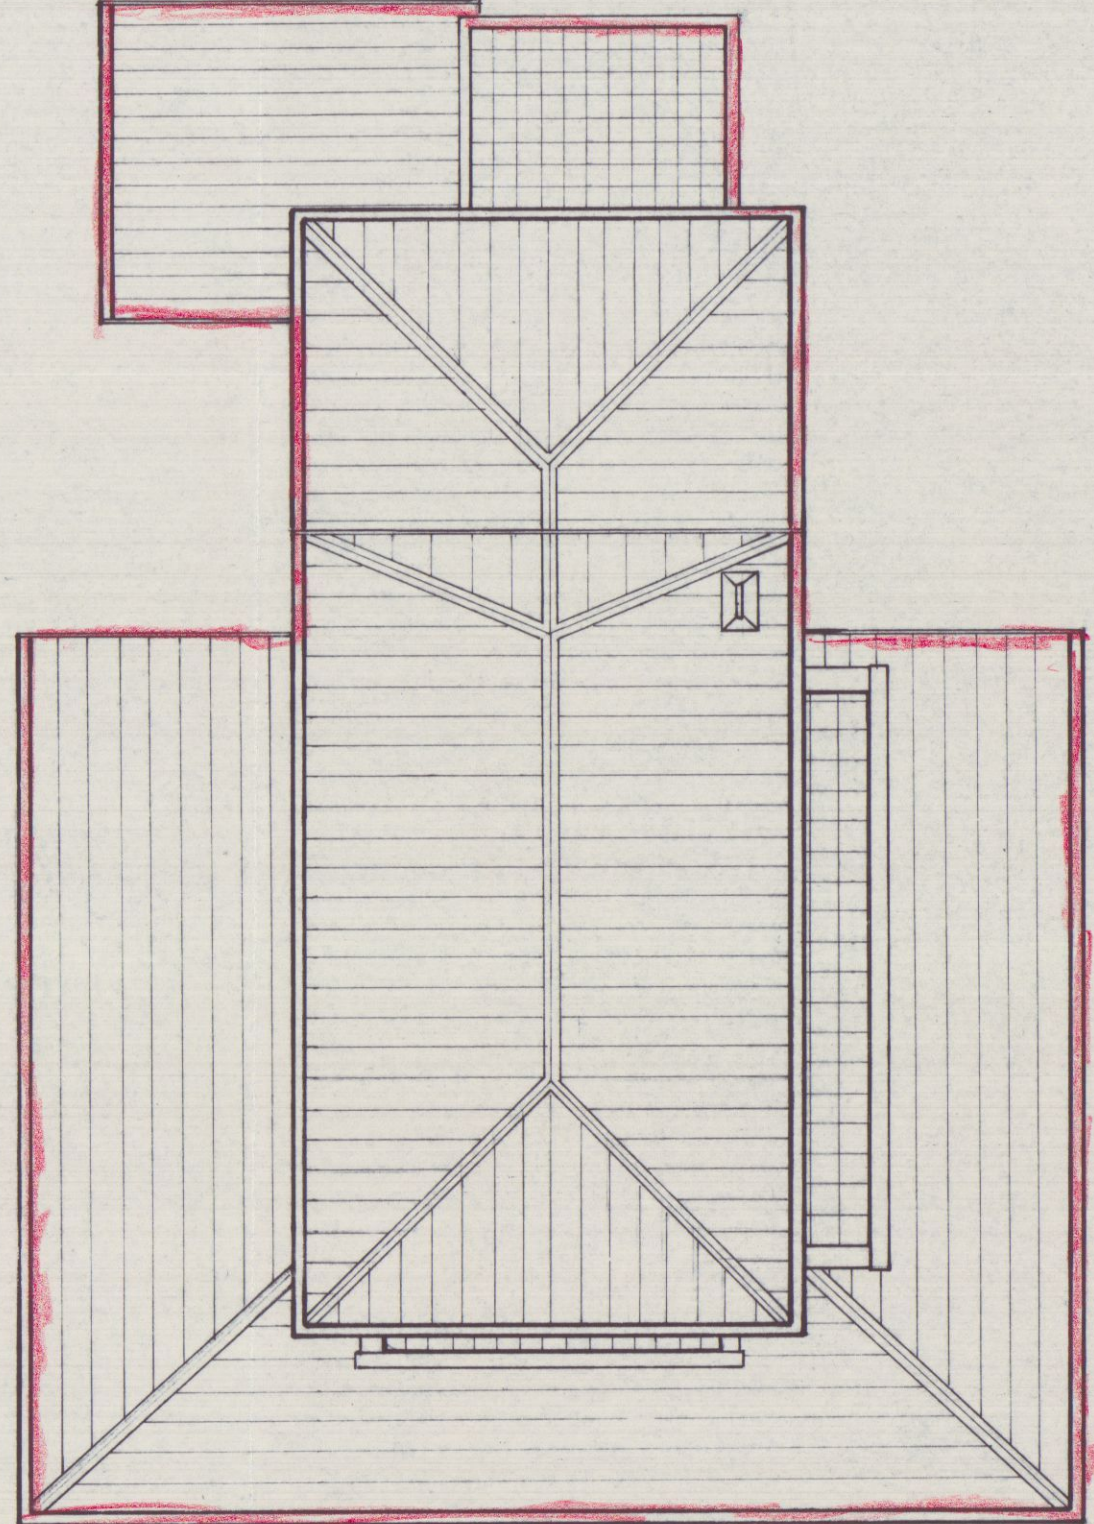

PIANTA COPERTURA

STUDIO TECNICO-GEOMETRA

Geom. ORIO BRANCHETTI
Via Cavour, 3 - Tel. 71990
54033 CARRARA

PROGETTO: AMPLIAMENTO E SOPRAELEVAZIONE

Proprietario: BIANCHI CINZIA

Località: AVENZA - VIA PROVINCIALE

foglio: 80 mapp.: 50-68

ELABORATO: STATO ATTUALE





Progettista:

Direttore dei lavori:

SCALA: 1:100
TAV. 2

APPROVATO

CONTROLLATO IL TECNICO

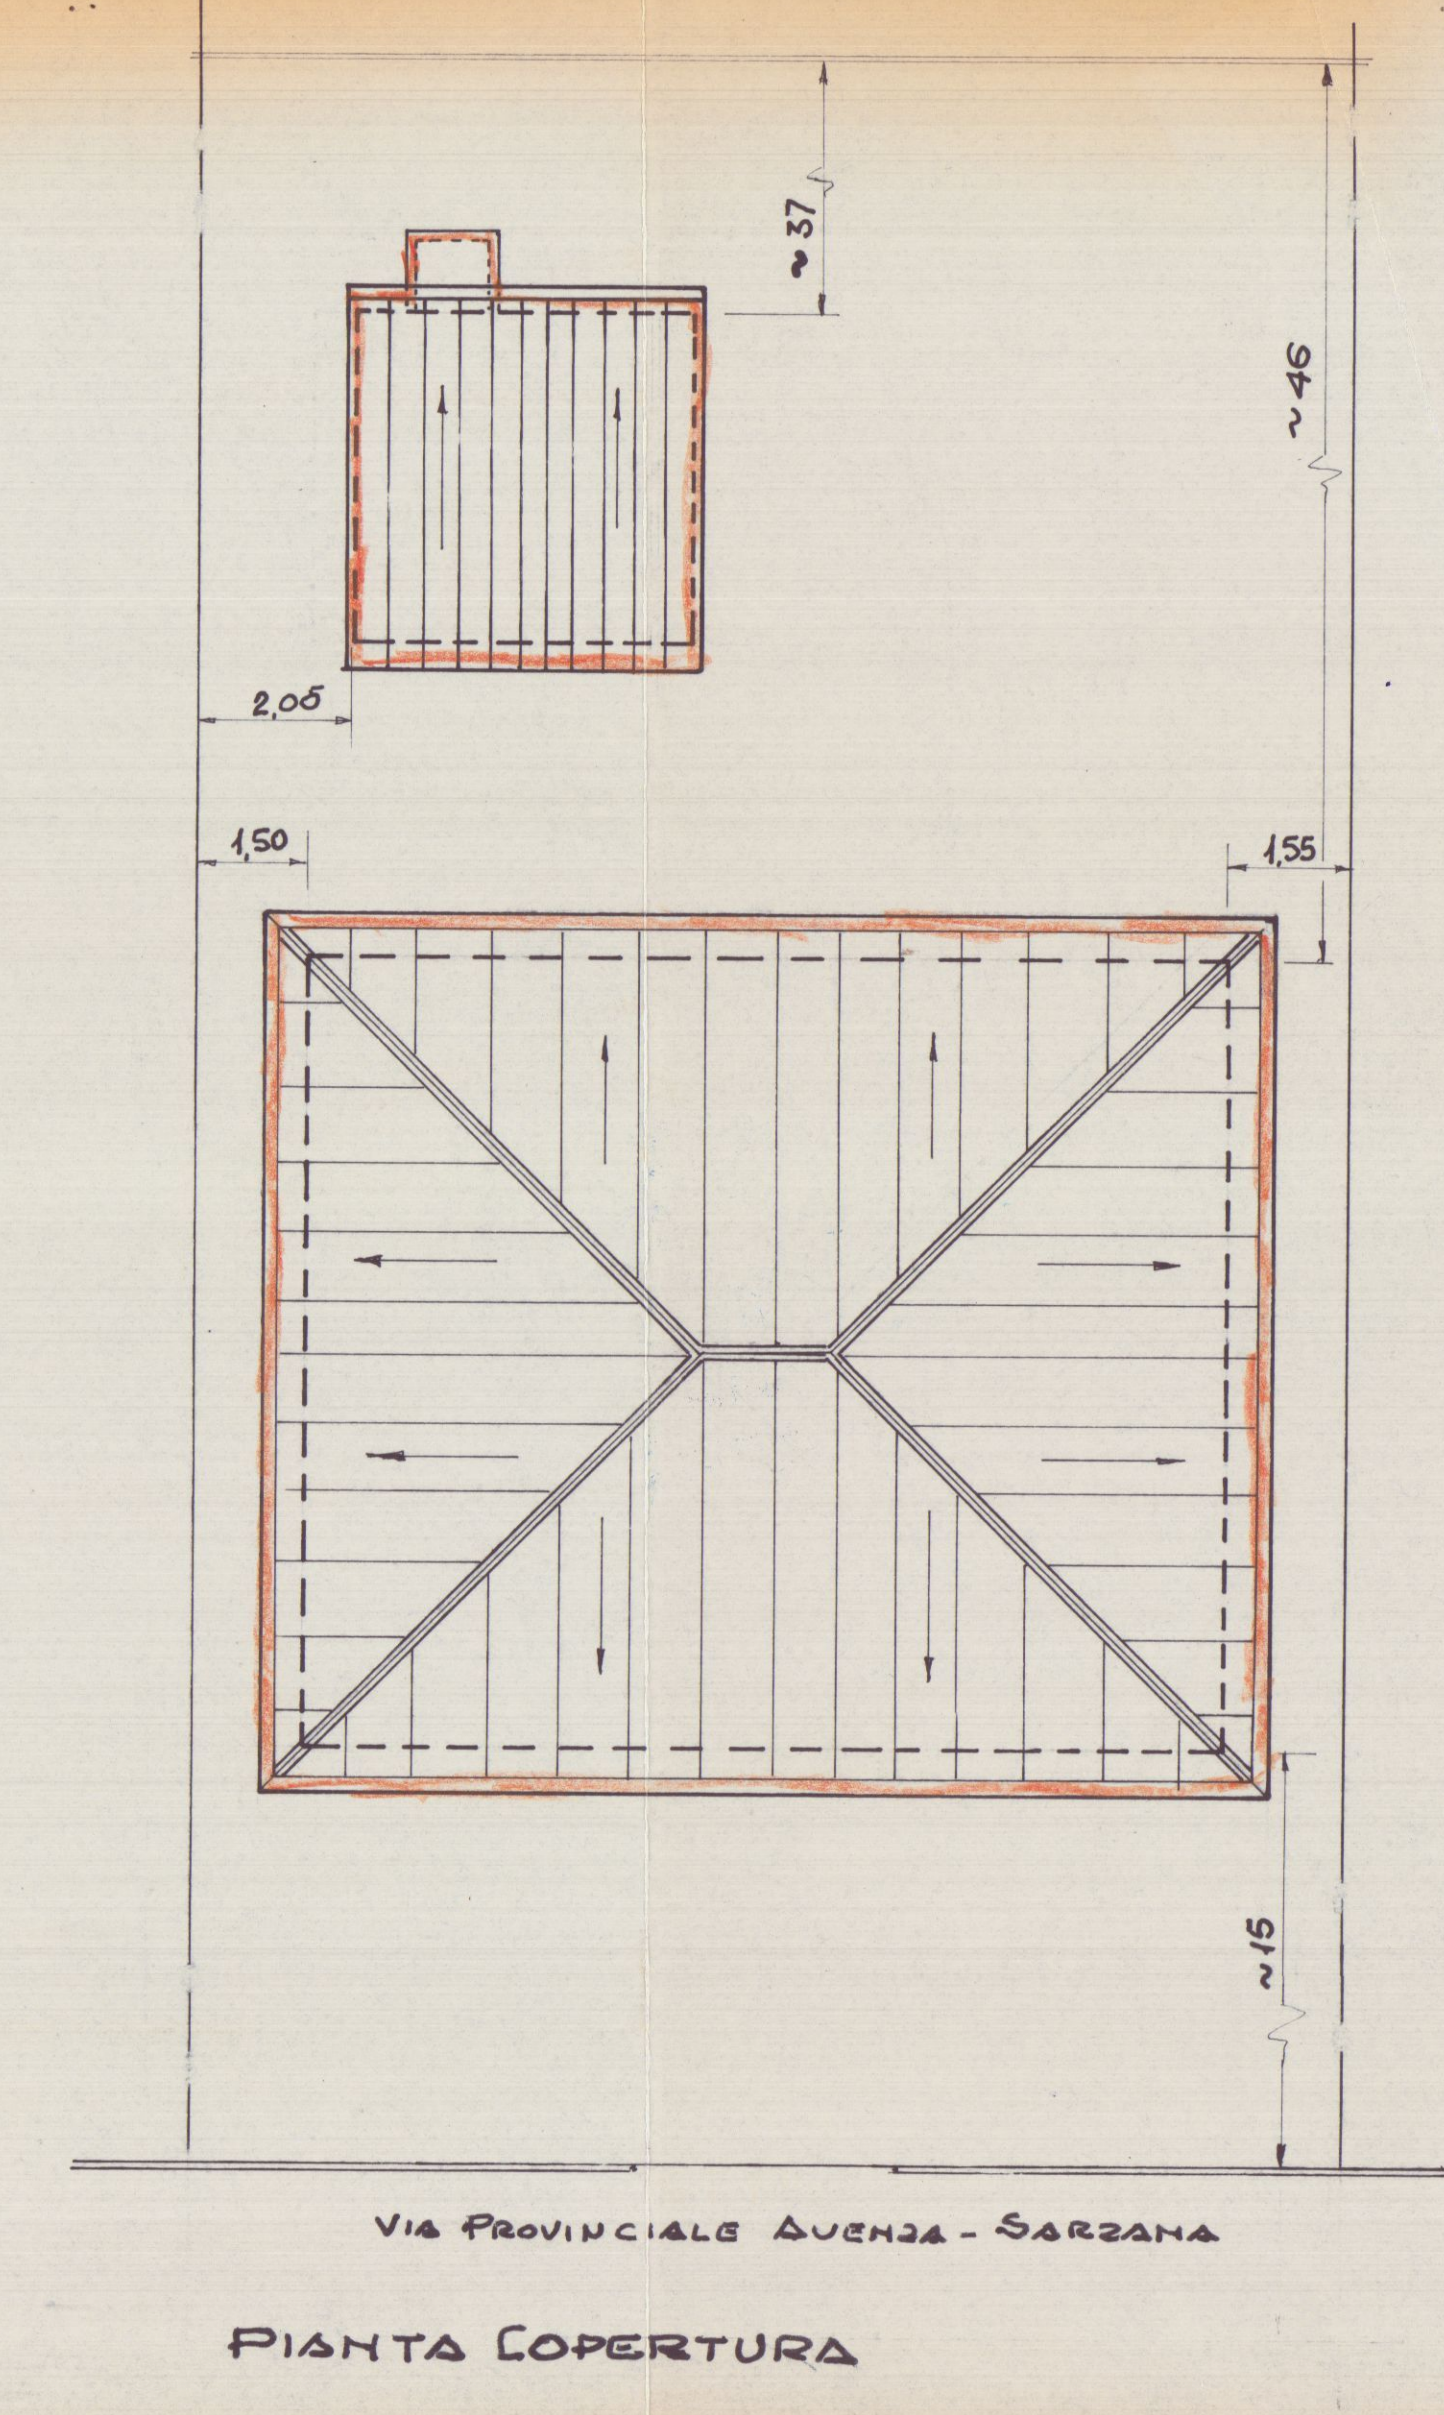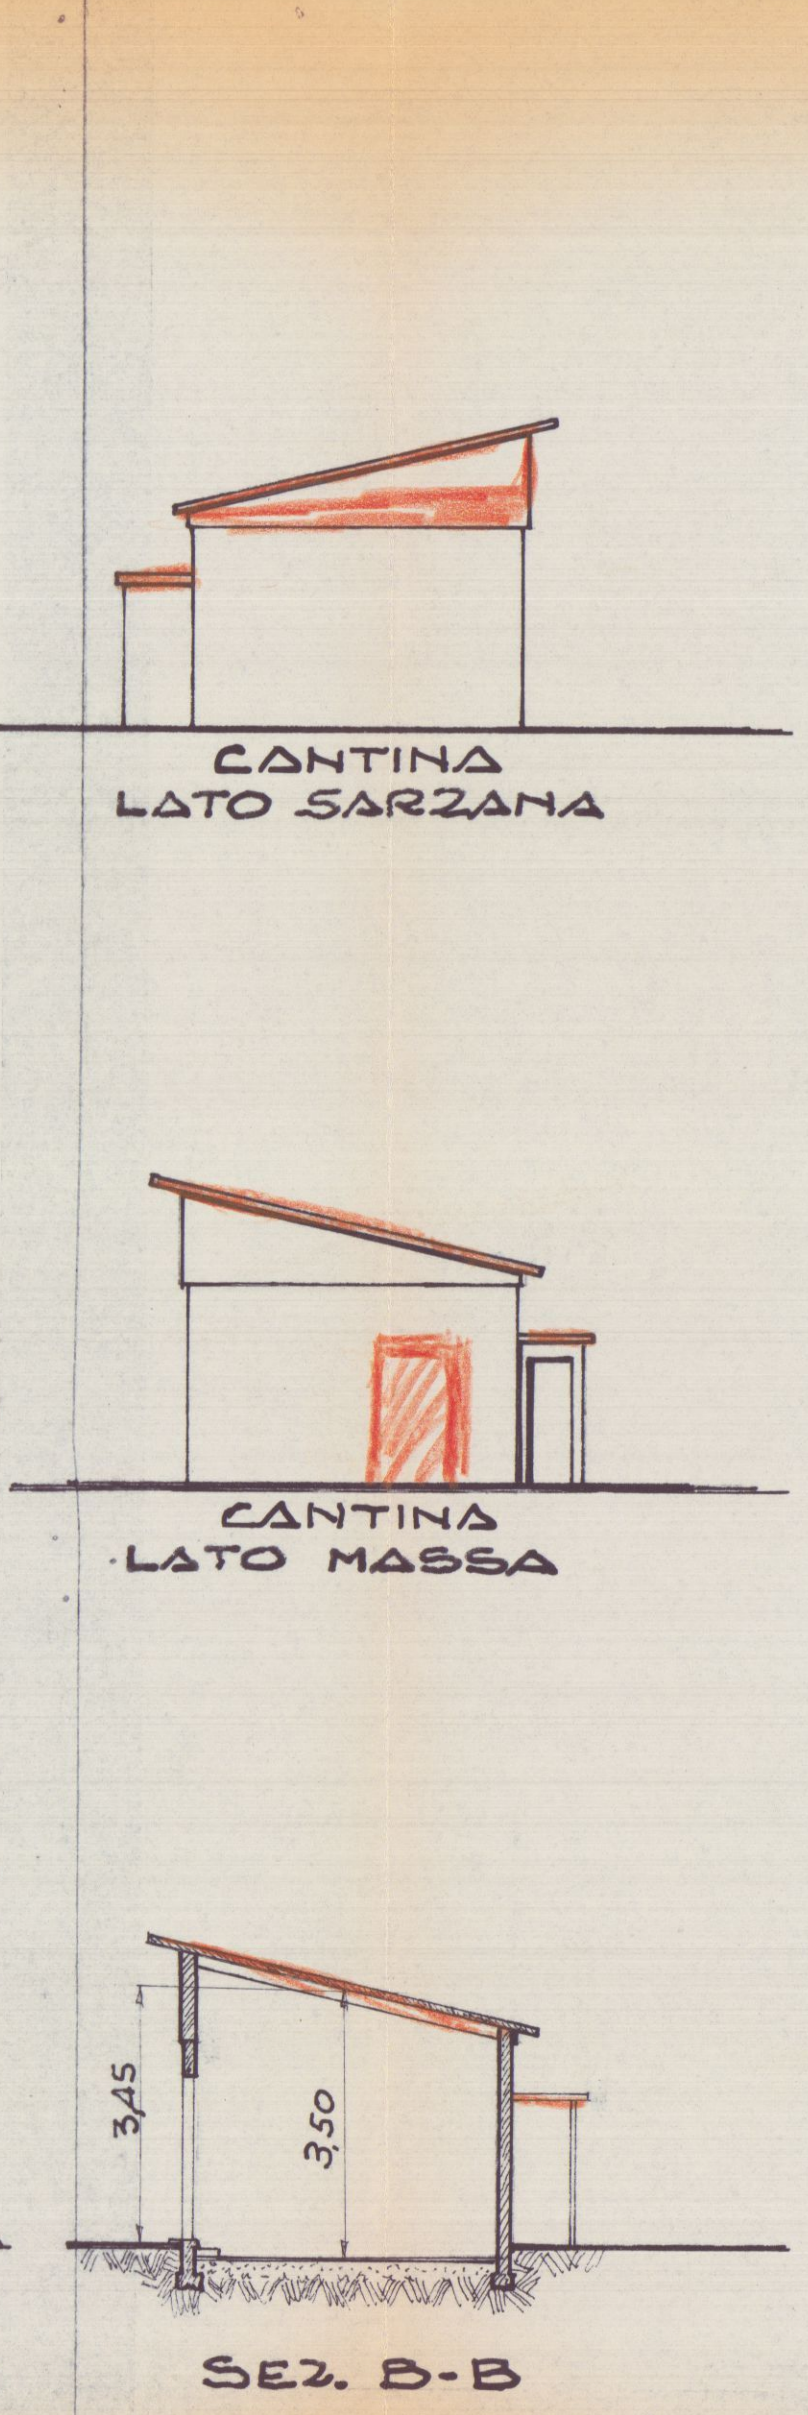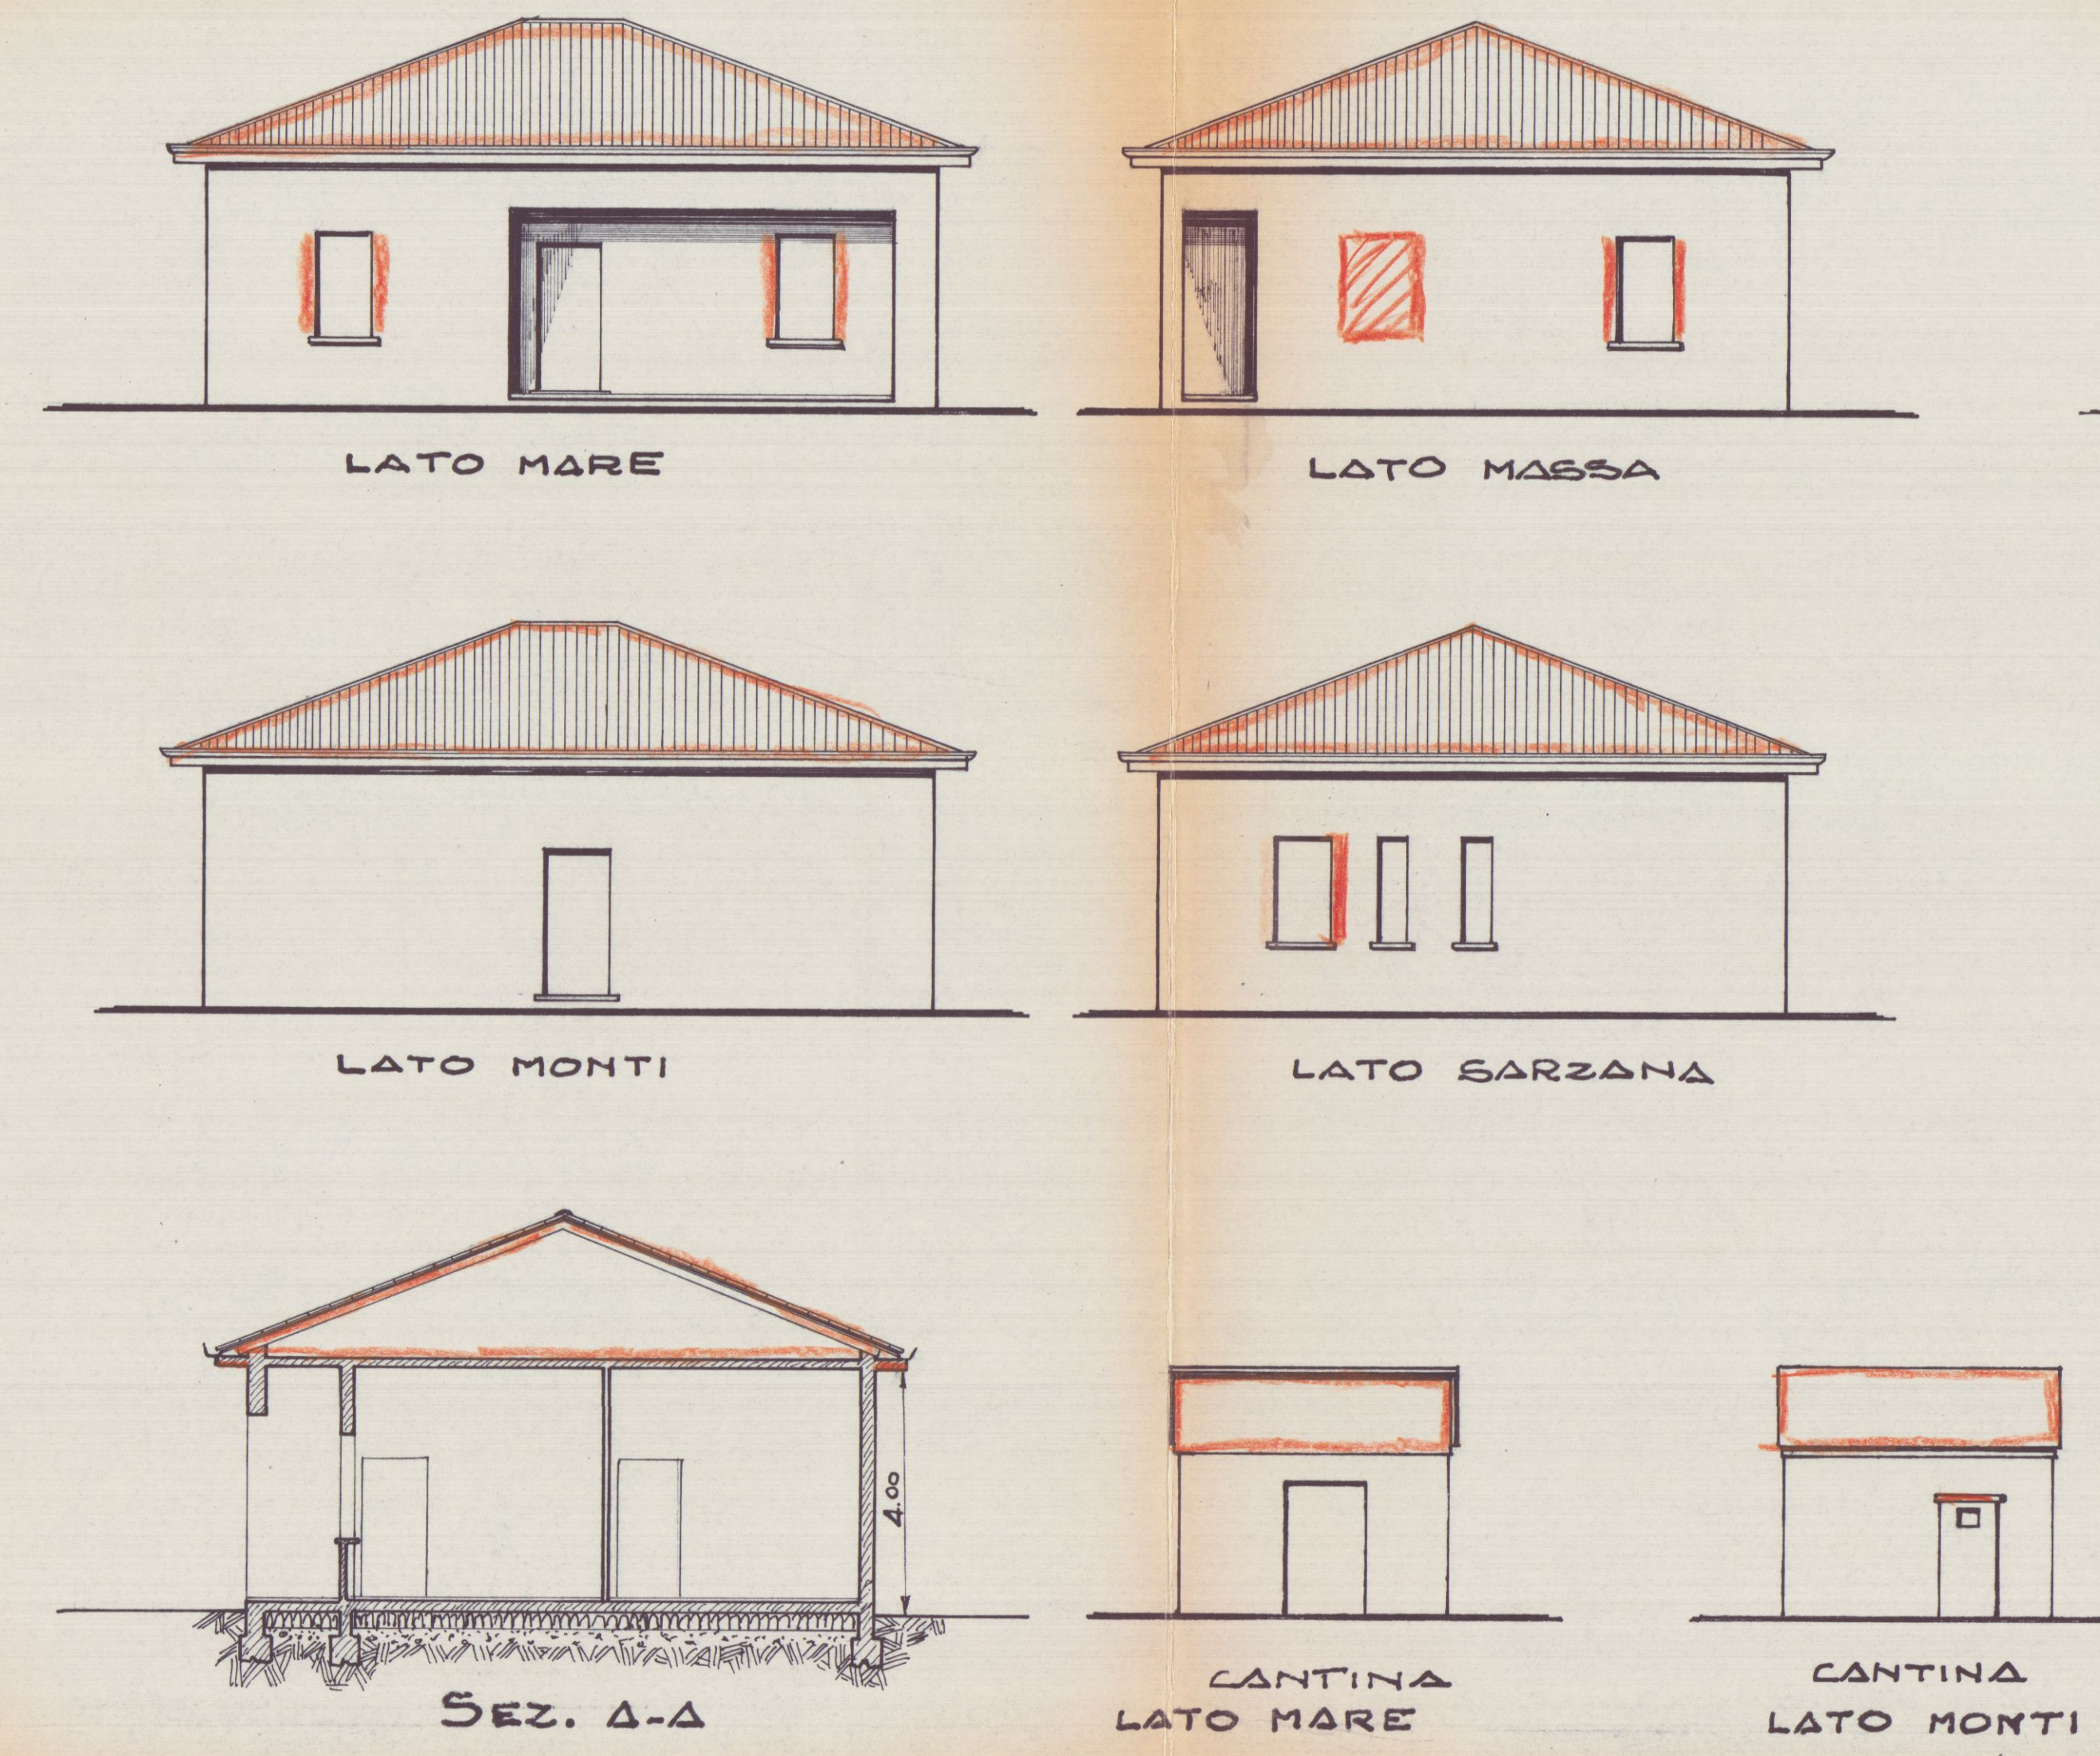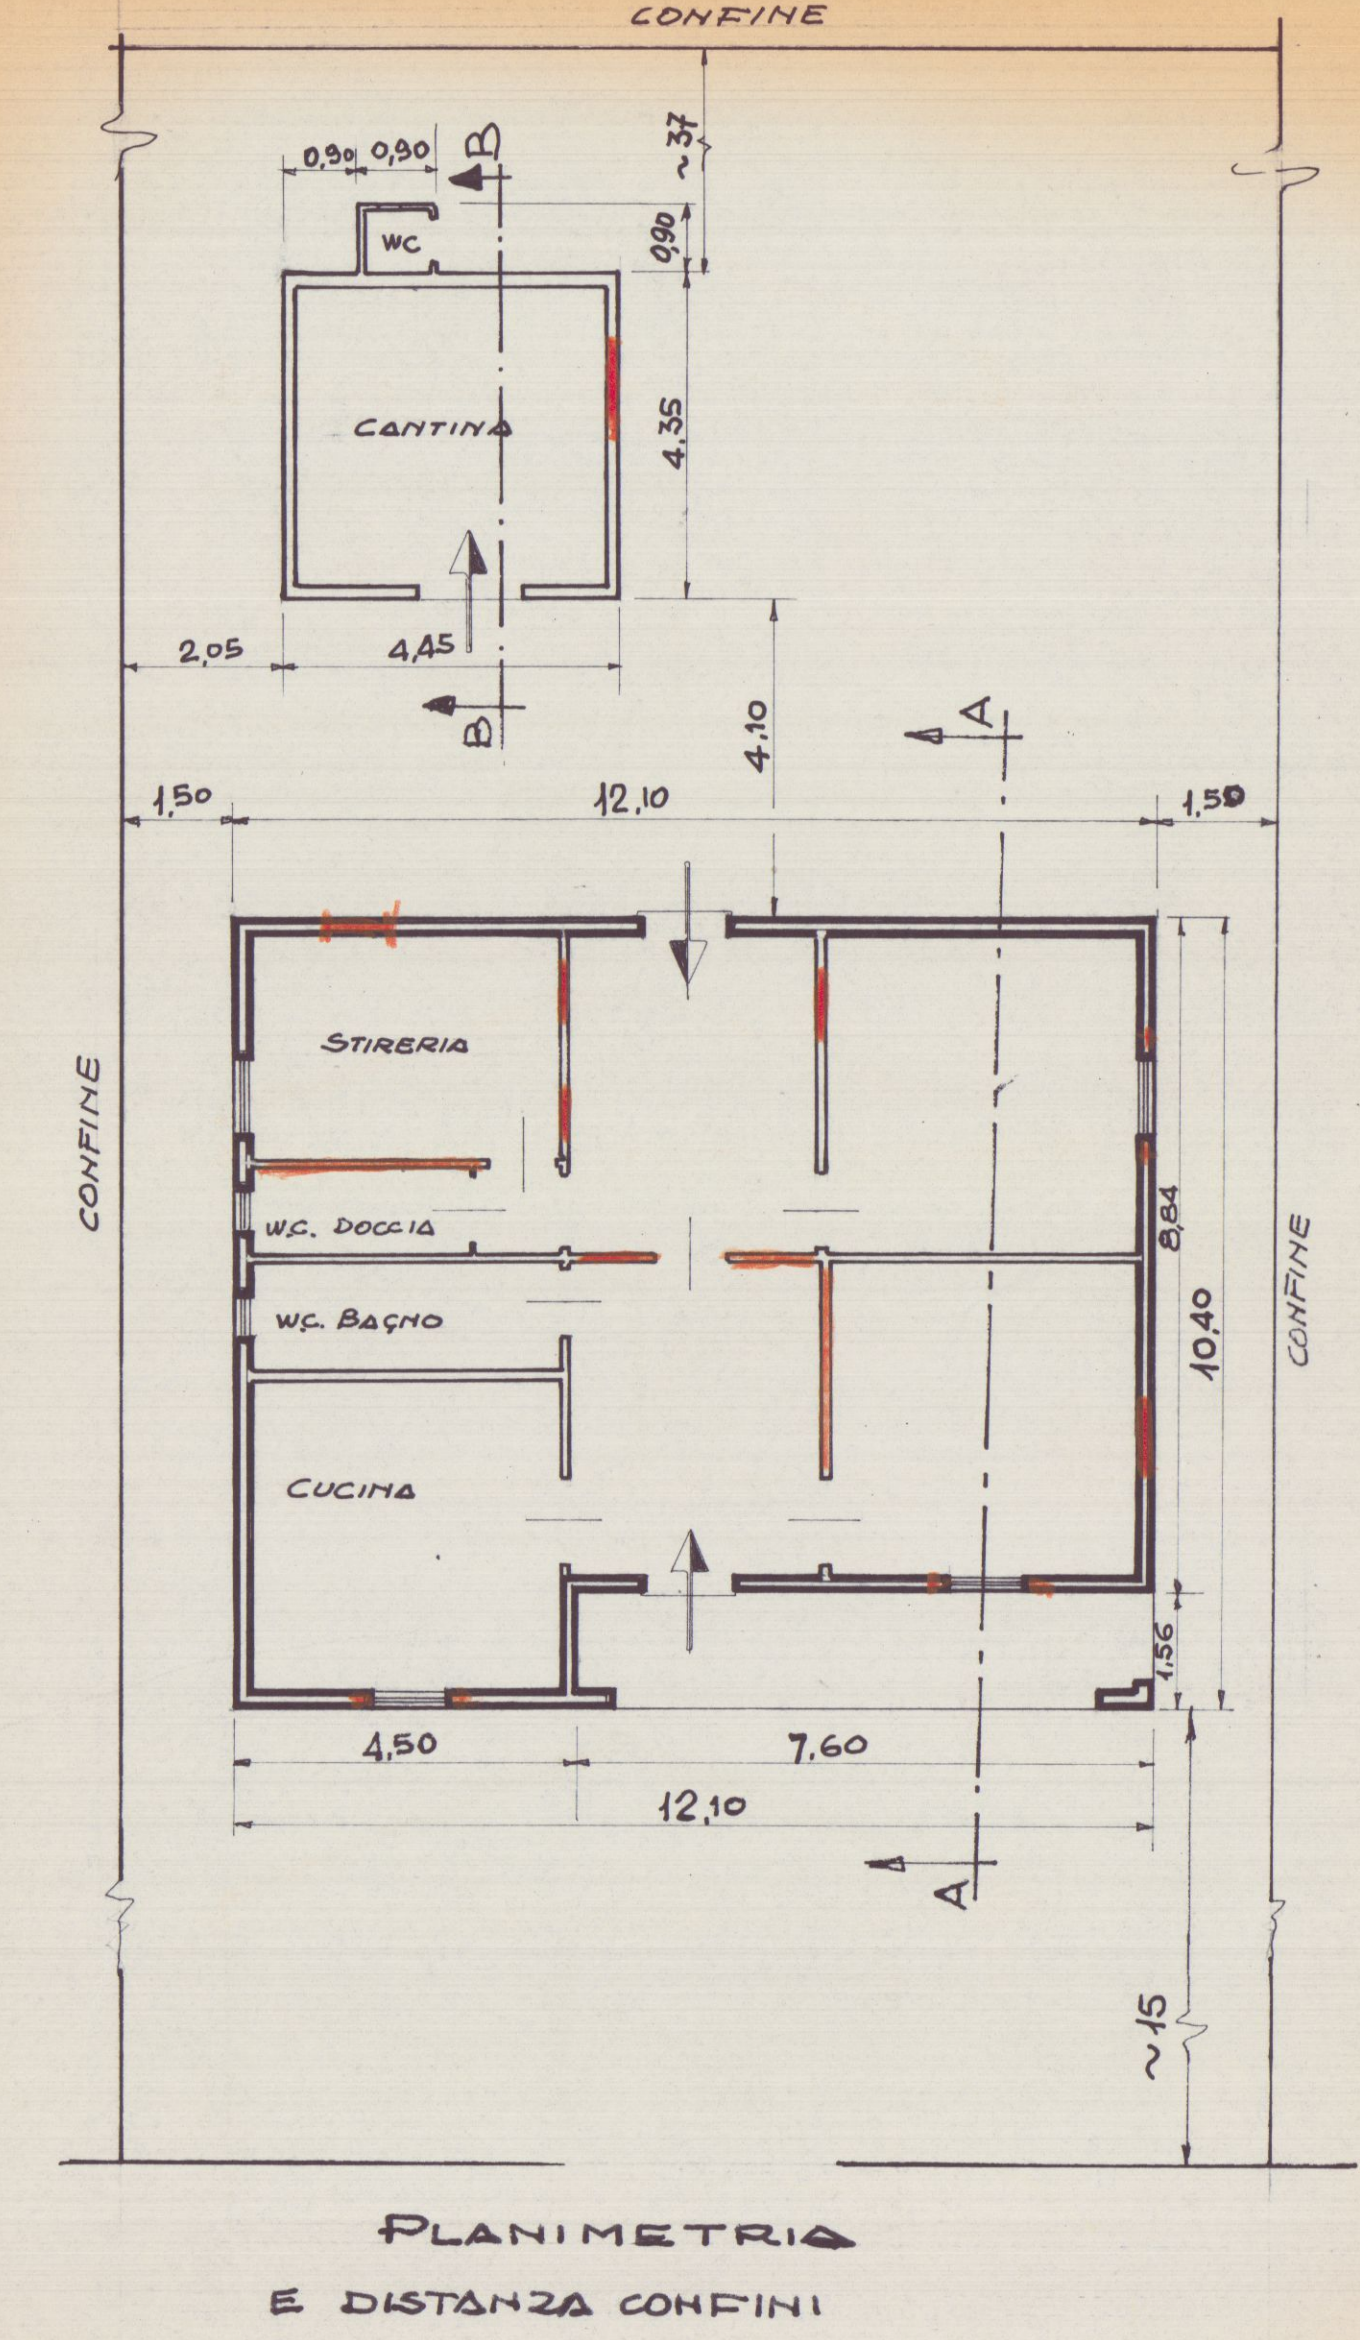

LATO MARE

LATO MONTI