

STUDIO TECNICO-GEOMETRA

Geom. ORIO BRANCHETTI
Via Cavours, 3 - Tel. 71980
54039 CARRARA

PROGETTO: IN SANATORIA
AI SENSI ART. 13 Legge 47/85

Proprietario: BIANCHI CINZIA

Località: AVENZA VIA PROVVIS
AVENZA SARZANA

foglio: 80 mapp.:
50-68

ELABORATO: STATO DI PROGETTO LICENZIATO

Progettista: Direttore dei lavori: SCALA: 1:100
TAV. 1

1

2

1

2

1

2

1

2

VARIANTE
SANATORIA
APPROVATO

Variante

VOLUMETRIA DI PROGETTO APPROVATO

PARTE ESISTENTE

$1 = (10,40 \times 12,10) - (7,60 \times 1,56) = \text{mq. } 114,00 \times \text{h. } 4,00 = \text{mc. } 456,0$
 $2 = 4,35 \times 4,45 = \text{mq. } 19,36 \times \text{h. } 3,45 = \text{mq. } 66,8$
 $3 = 0,90 \times 0,90 = \text{mq. } 0,81 \times \text{h. } 2,10 = \text{mq. } 1,7$
TOTALE ~ 134 mc. 525

4 = PORTICO $1,56 \times 7,60 = \text{mq. } 11,86 \times \text{h. } 4,00 = \text{mq. } 48$
TOTALE (1+4) ~ 146

PARTE NUOVA

$A = (5,05 \times 5,00) - (0,95 \times 1,45) = \text{mq. } 23,87 \times \text{h. } 3,05 = \text{mc. } 72,8$
 $B = 7,90 \times 5,00 = \text{mq. } 39,50 \times \text{h. } 2,70 = \text{mq. } 106,6$
 $C = 1,25 \times 5,00 = \text{mq. } 6,25 \times \text{h. } 3,18 = \text{mq. } 19,9$
 $D = 3,80 \times 5,00 = \text{mq. } 19,00 \times \text{h. } 2,70 = \text{mq. } 51,3$
TOTALE (A+D) ~ 89 mc. 251

$E = \text{PORTICO} = 3,55 \times 3,40 = \text{mq. } 12,07 \times \text{h. } 3,50 = \text{mq. } 42$
 $F = \text{TERRAZZA} = 3,55 \times 3,40 = \text{mq. } 12,07$
 $G = \text{BALCONE} = 7,90 \times 1,90 = \text{mq. } 15,00$
 $H = \text{BALCONE} = 5,00 \times 1,30 = \text{mq. } 6,50$
TOTALE (A+H) ~ 134

PIANTA P.TERRA

PIANTA PIANO PRIMO

LATO MARE

LATO MASSA

LATO SARZANA

LATO MONTI

SEZ. A-A.

SEZ. "B-B."

PIANTA COPERTURA

96111994

STUDIO TECNICO-GEOMETRA

Geom. ORIO BRANCHETTI

Via Cavour, 3 - Tel. 71980

54033 CARRARA

PROGETTO: IN SANATORIA

Ai Sensi Art. 13 Legge 47/85

Proprietario: Bianchi Cinzia

Località: Avenza - via Prov.le

Avenza - Sarzana

foglio: 80 mapp.: 50-68

ELABORATO: di Sanatoria

Progettista:


Direttore dei lavori:

SCALA:

TAV. 3

ESTRATTO DI MAPPA fg. 80

SCALA 1:2000

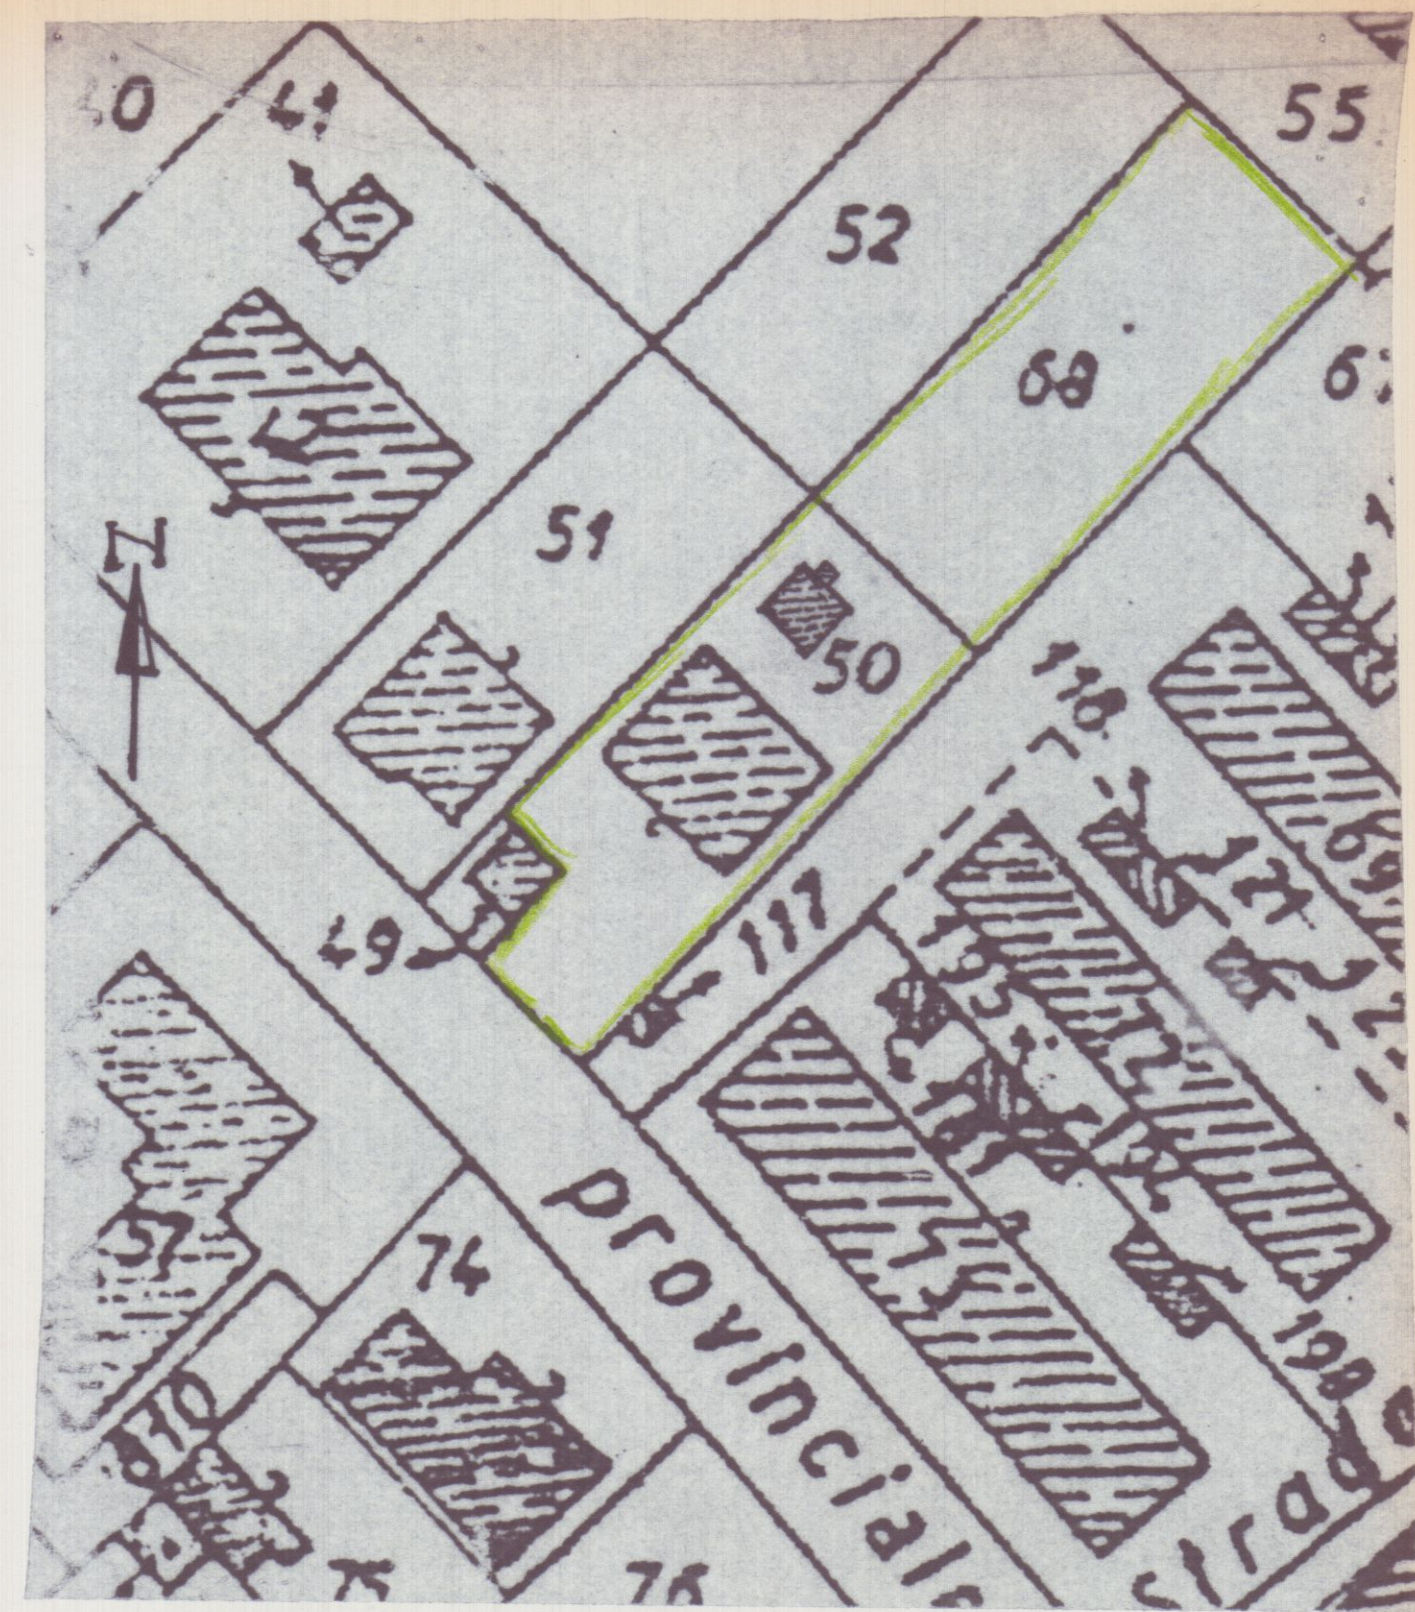

PARTICOLARE 1:500

