

19 MAR 1985

APPROVATO
21 MAR 1985
CONTRATTATO
IL TECNICO

Approvato del Sindaco alle condizioni
Indicate nella Concessione Edilizia
N. 96 del 21 MAR 1985
L'ING. CAPO

PROGETTO

casa di civile abitazione da
modificare in località MONTEVERDE
sulla strada

ROCCATAGLIATA
MONTEVERDE

propr. GUIDUGLI FRANCESCO GIOVANNI


prog. mario bertela
architetto

ORDINE DEGLI ARCHITETTI DI MASSA-CARRARA
DOTT. ARCH. MARIO BERTELA
Cod. Fisc. 01147470461

ORDINE DEGLI ARCHITETTI DI MASSA-CARRARA
DOTT. ARCH. MARIO BERTELA
Cod. Fisc. 01147470461


piante sezione

STATO DI SISTEMAZIONE
RAPP. 1:100
TAV. N. 1A

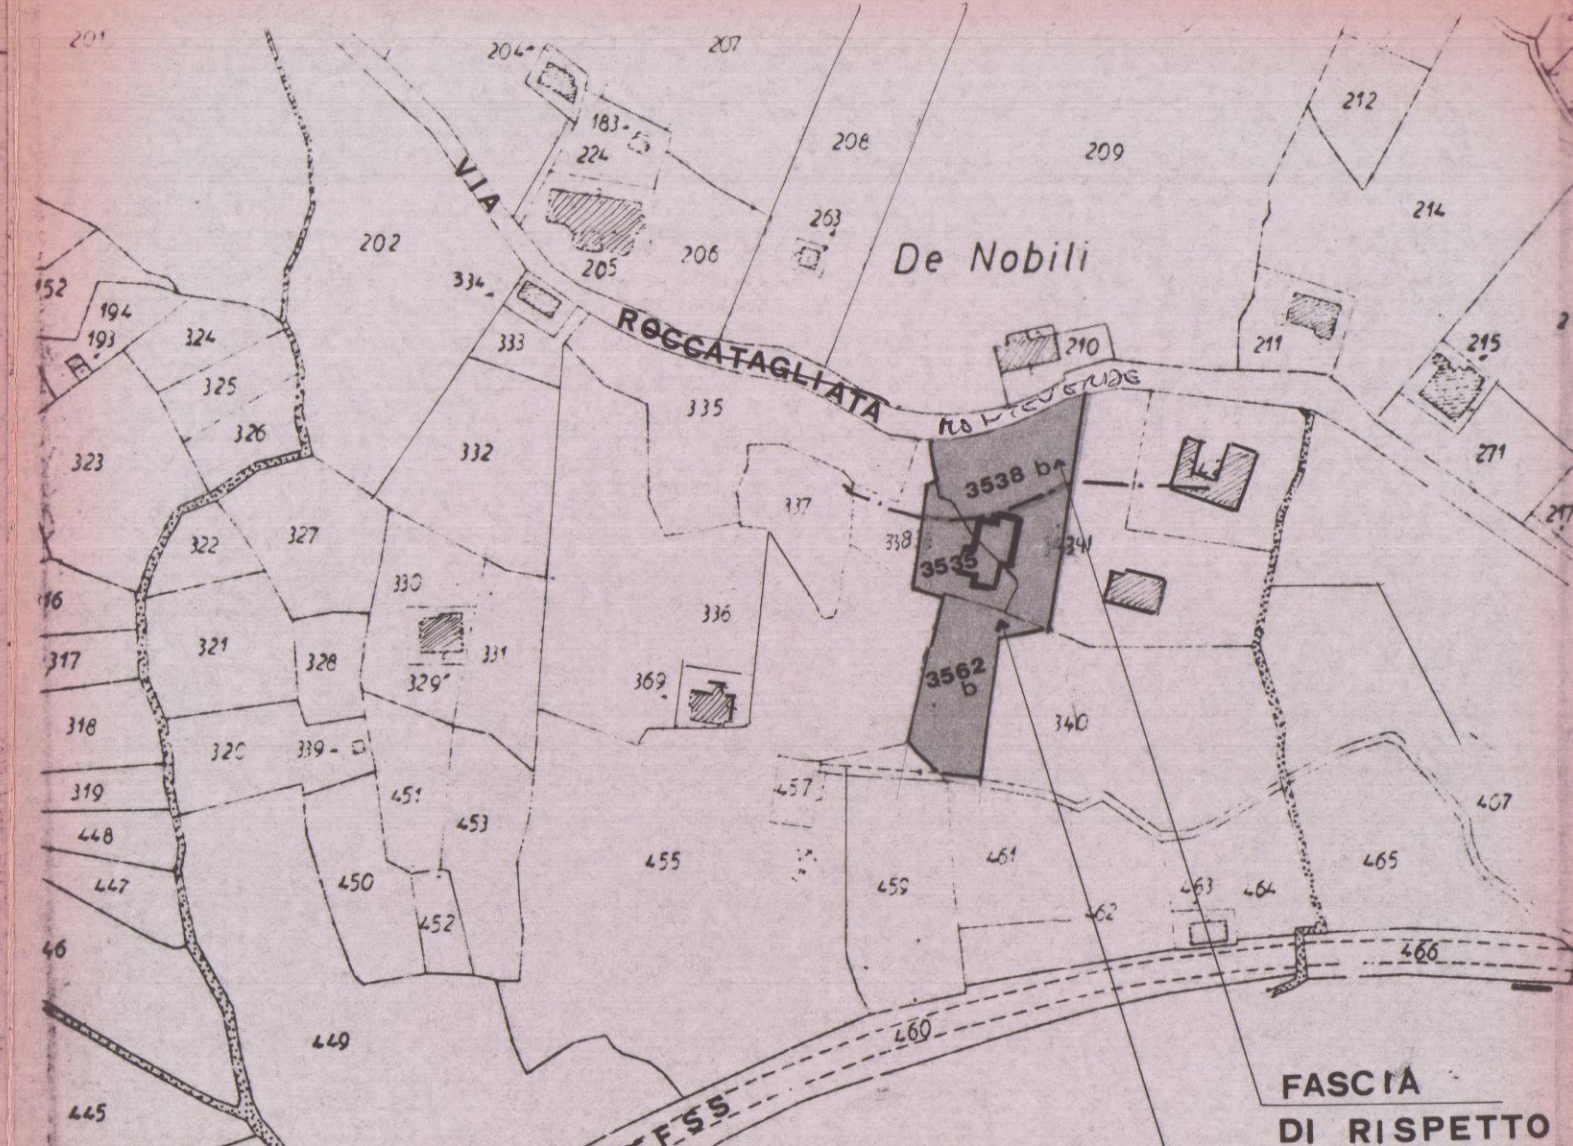


PAESISTICA : A
PIANI 2
ALTEZZA 7,50
RAPPORTO 1/12
DISTANZA 10


PLANIMETRIA
SCALA 1:2000
FOGLIO N 63

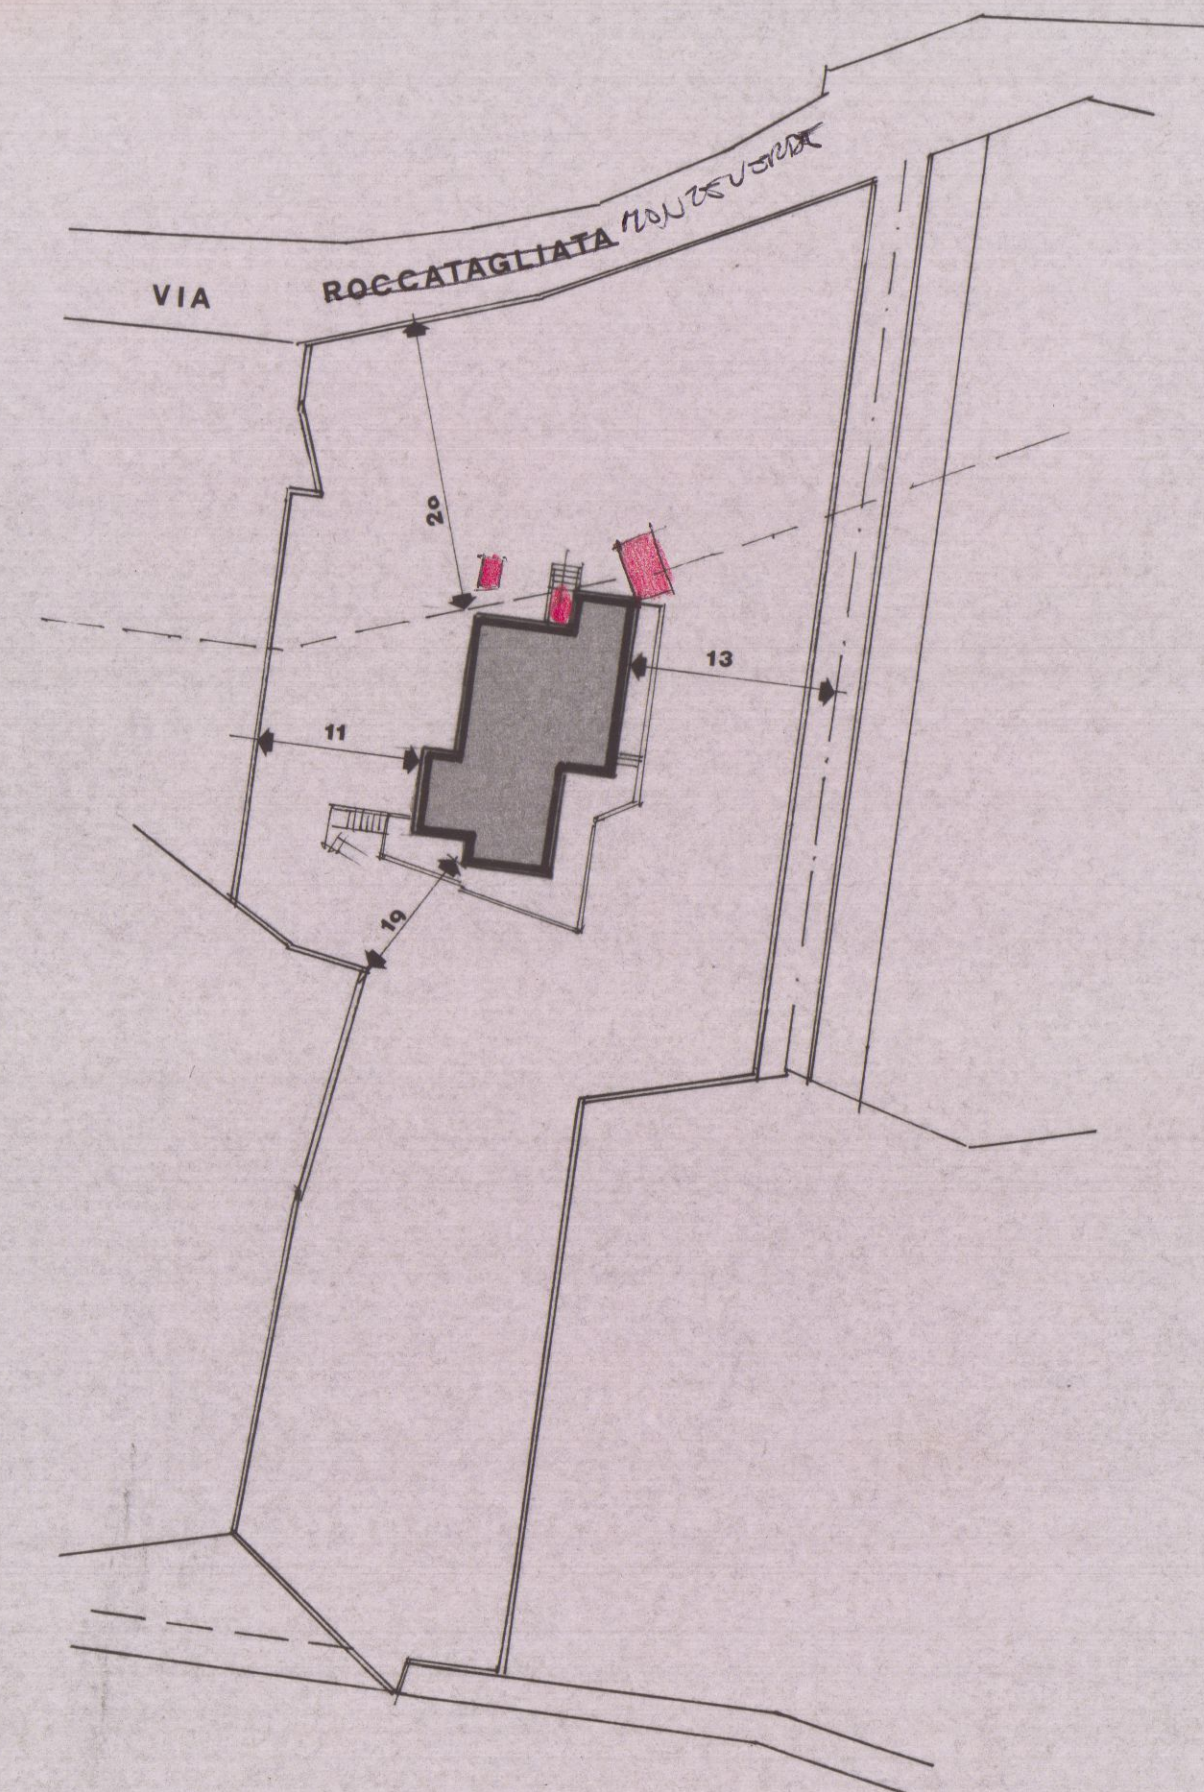


PLANIMETRIA
SCALA 1:500

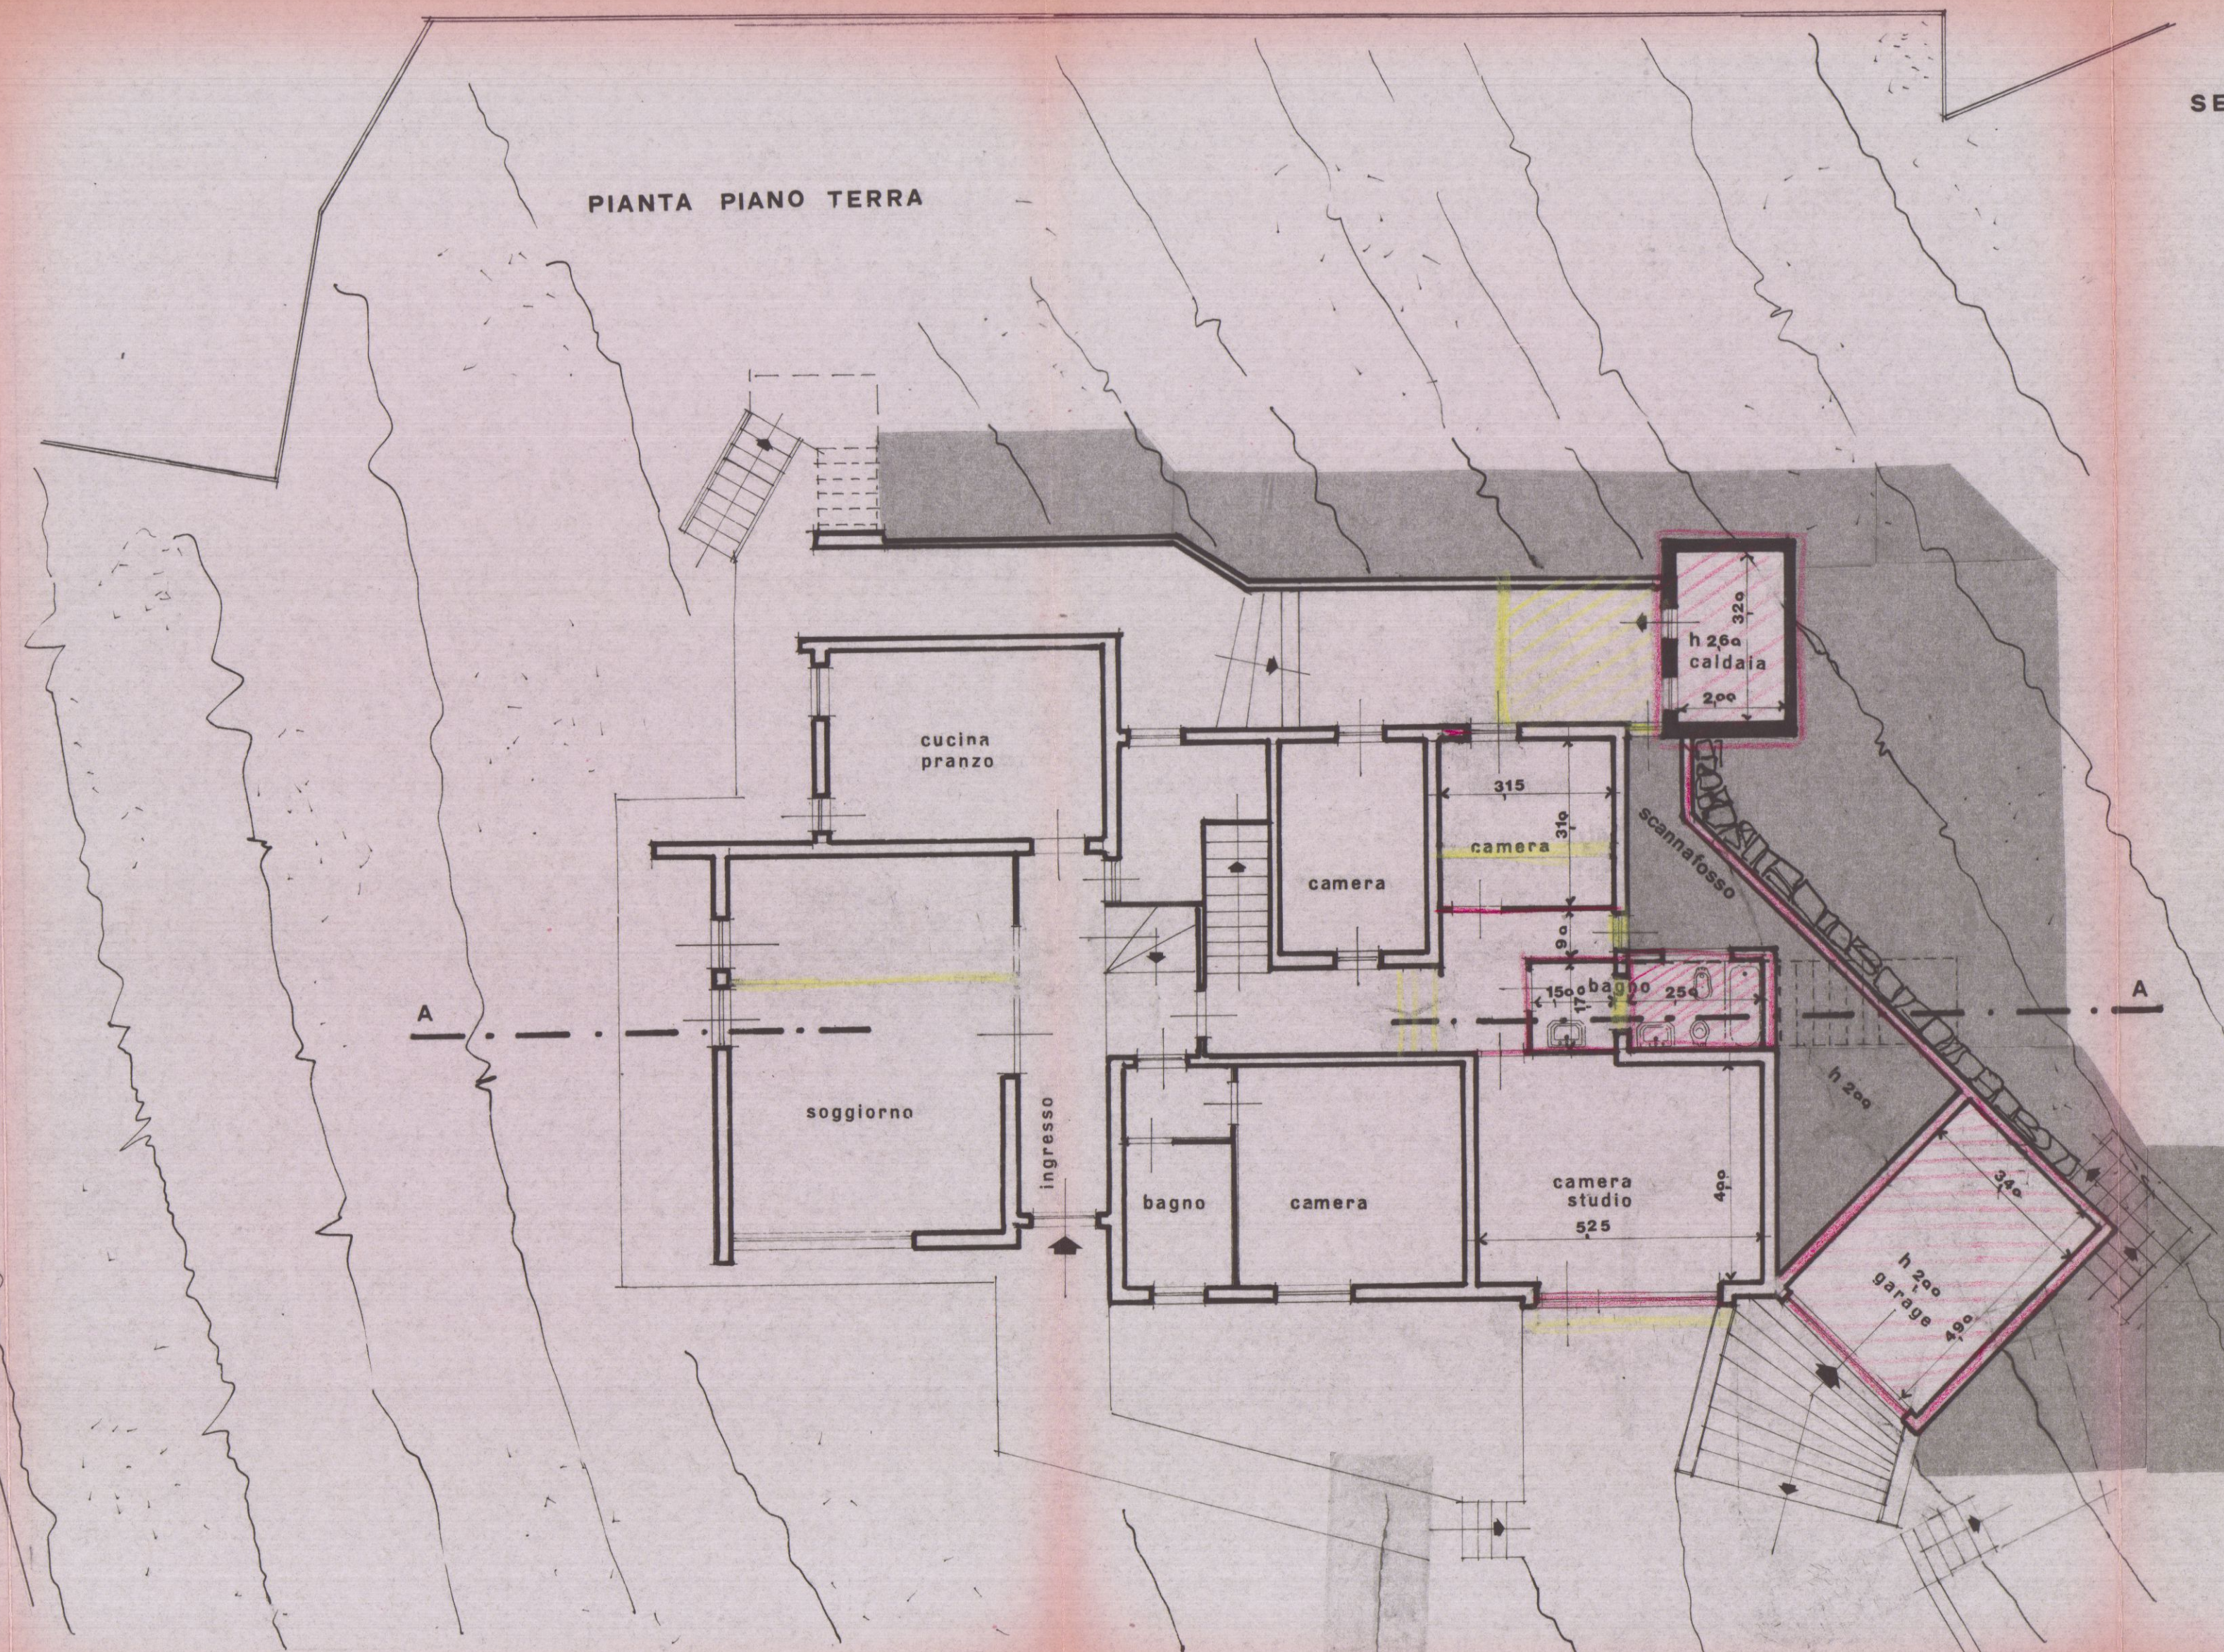

SEZIONE A-A

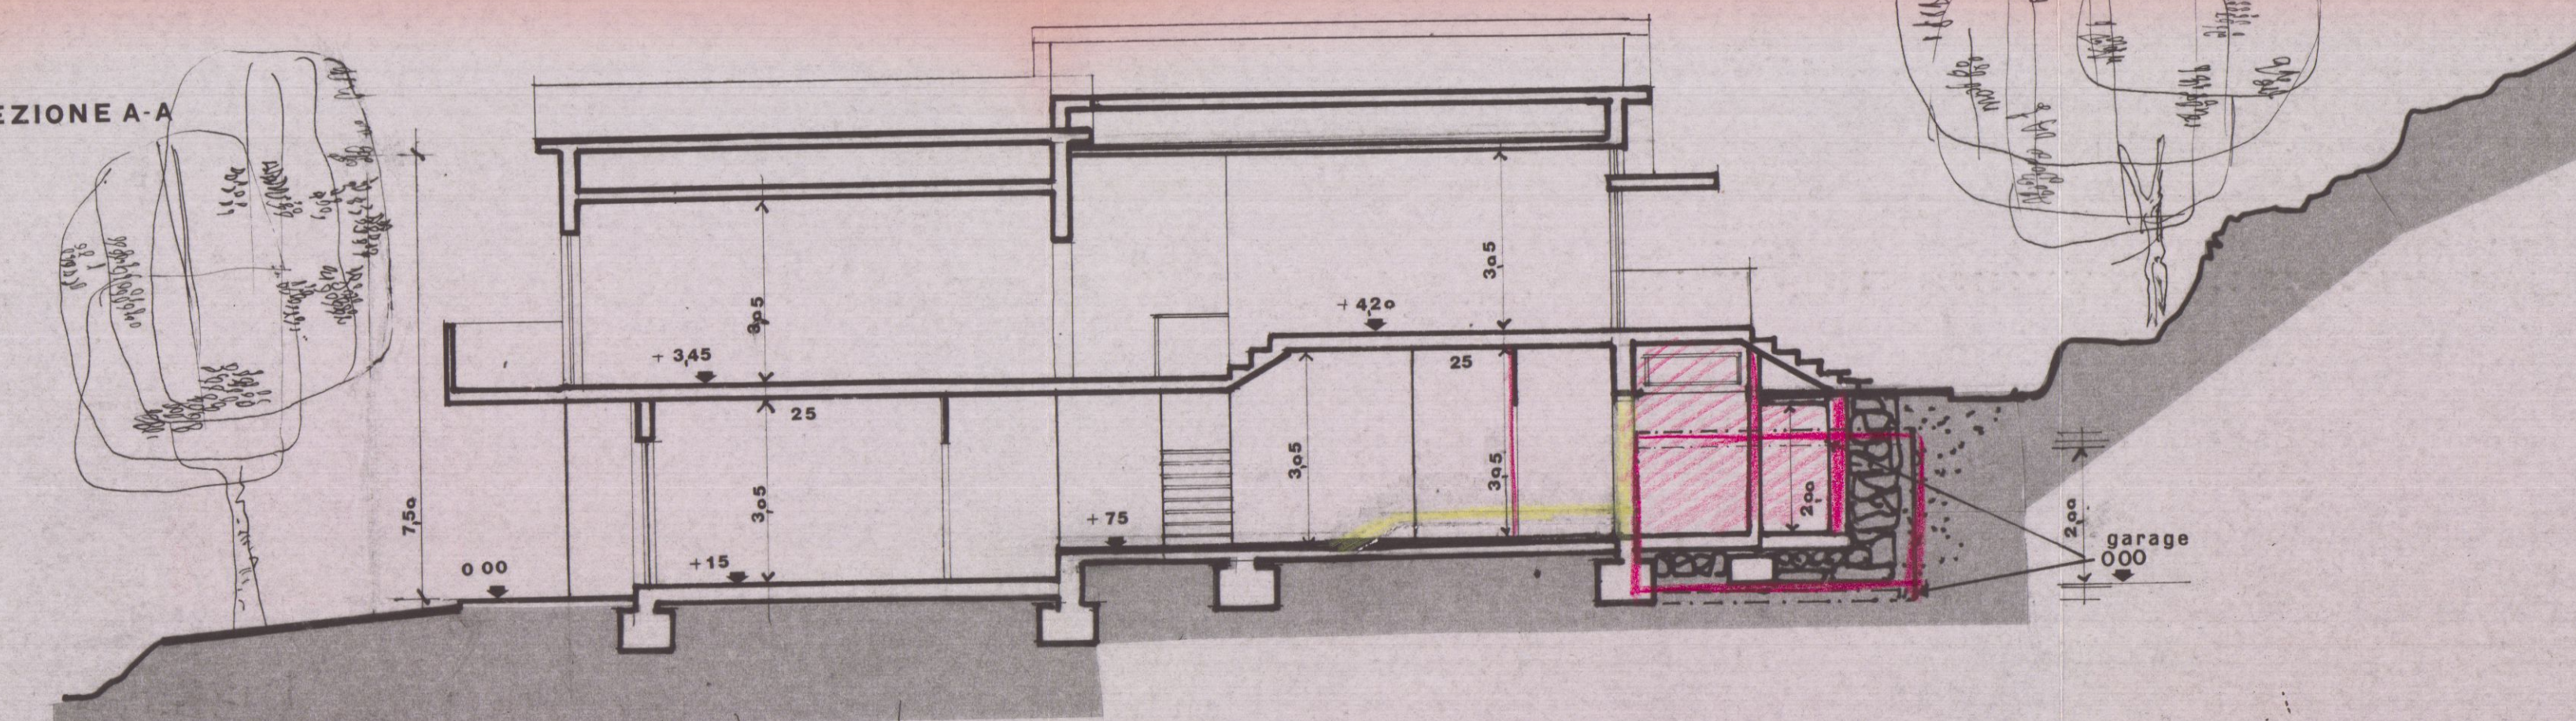

PIANTA PIANO 1°

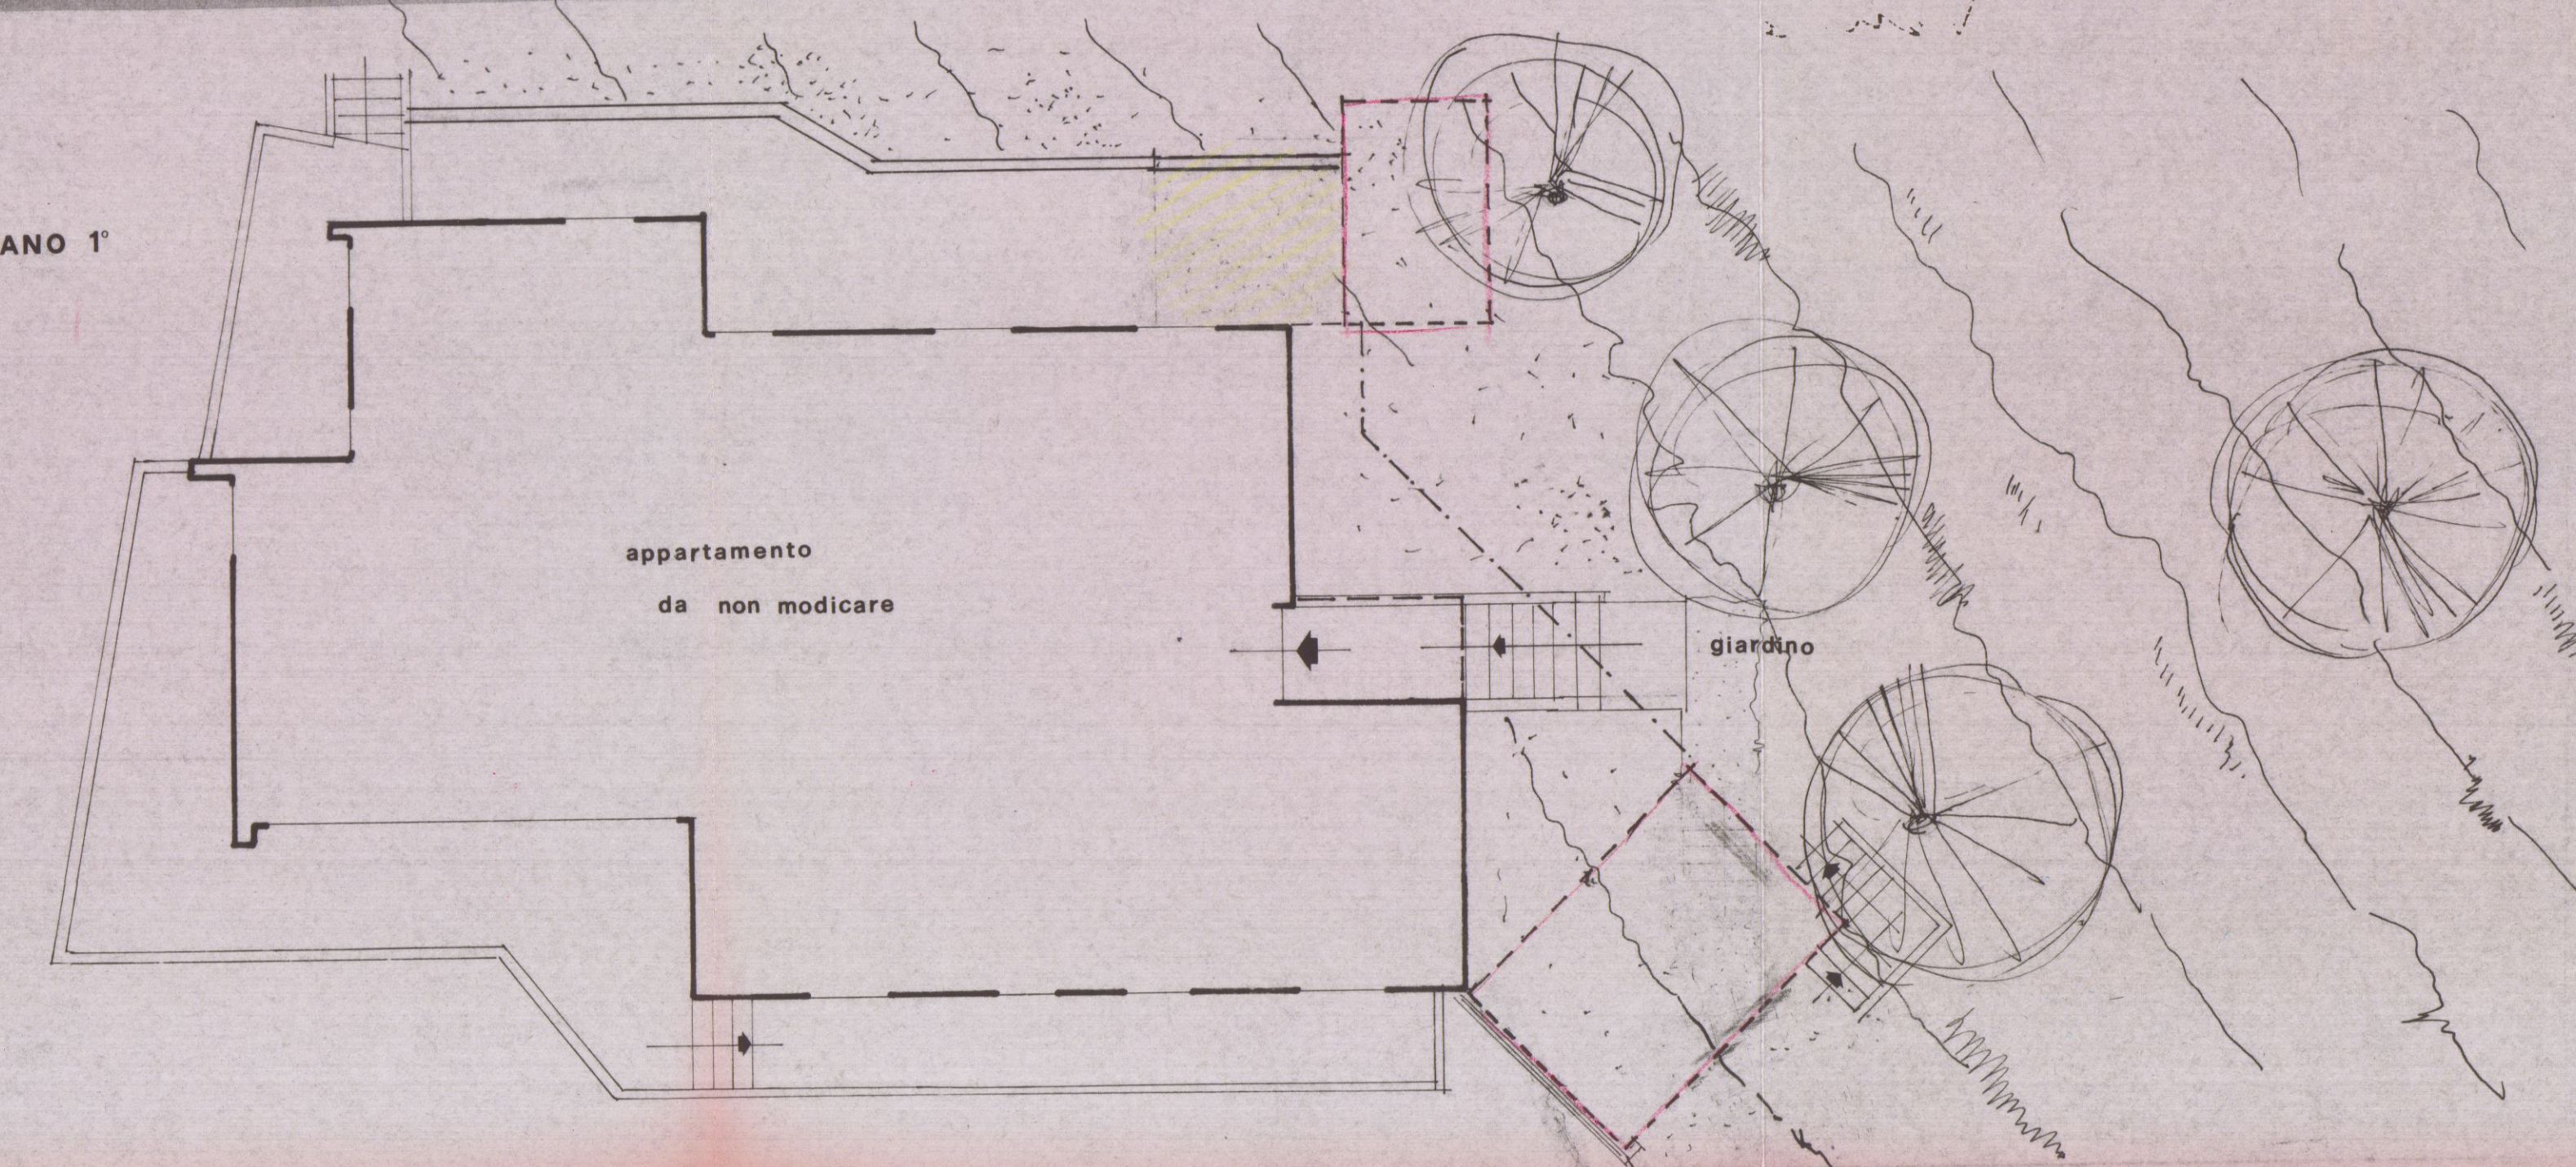

COMUNE DI CARRARA

19 APR 1984

APPROVATO
21 MAR 1985
CONTROLLATO
IL TITOLO

Approvato dal Sindaco alle condizioni
indicate nella Concessione Edilizia
M. 46 del 21 MAR 1985
L'ING. GAPO
Rumie


PROGETTO
casa di civile abitazione da
modificare in località MONTEVERDE
sulla strada

propr. GUIDUGLI FRANCESCO e GIOVANNI
prog. mario bertela
architetto

ORDINE DEGLI ARCHITETTI NASSA-CARRARA
dott. arch. BERTELA MARIO
Cod. Fisc. BRI-MR 38A07 B8321


piante sezione

STATO ATTUALE
RAPP 1:100
TAV. N. 1

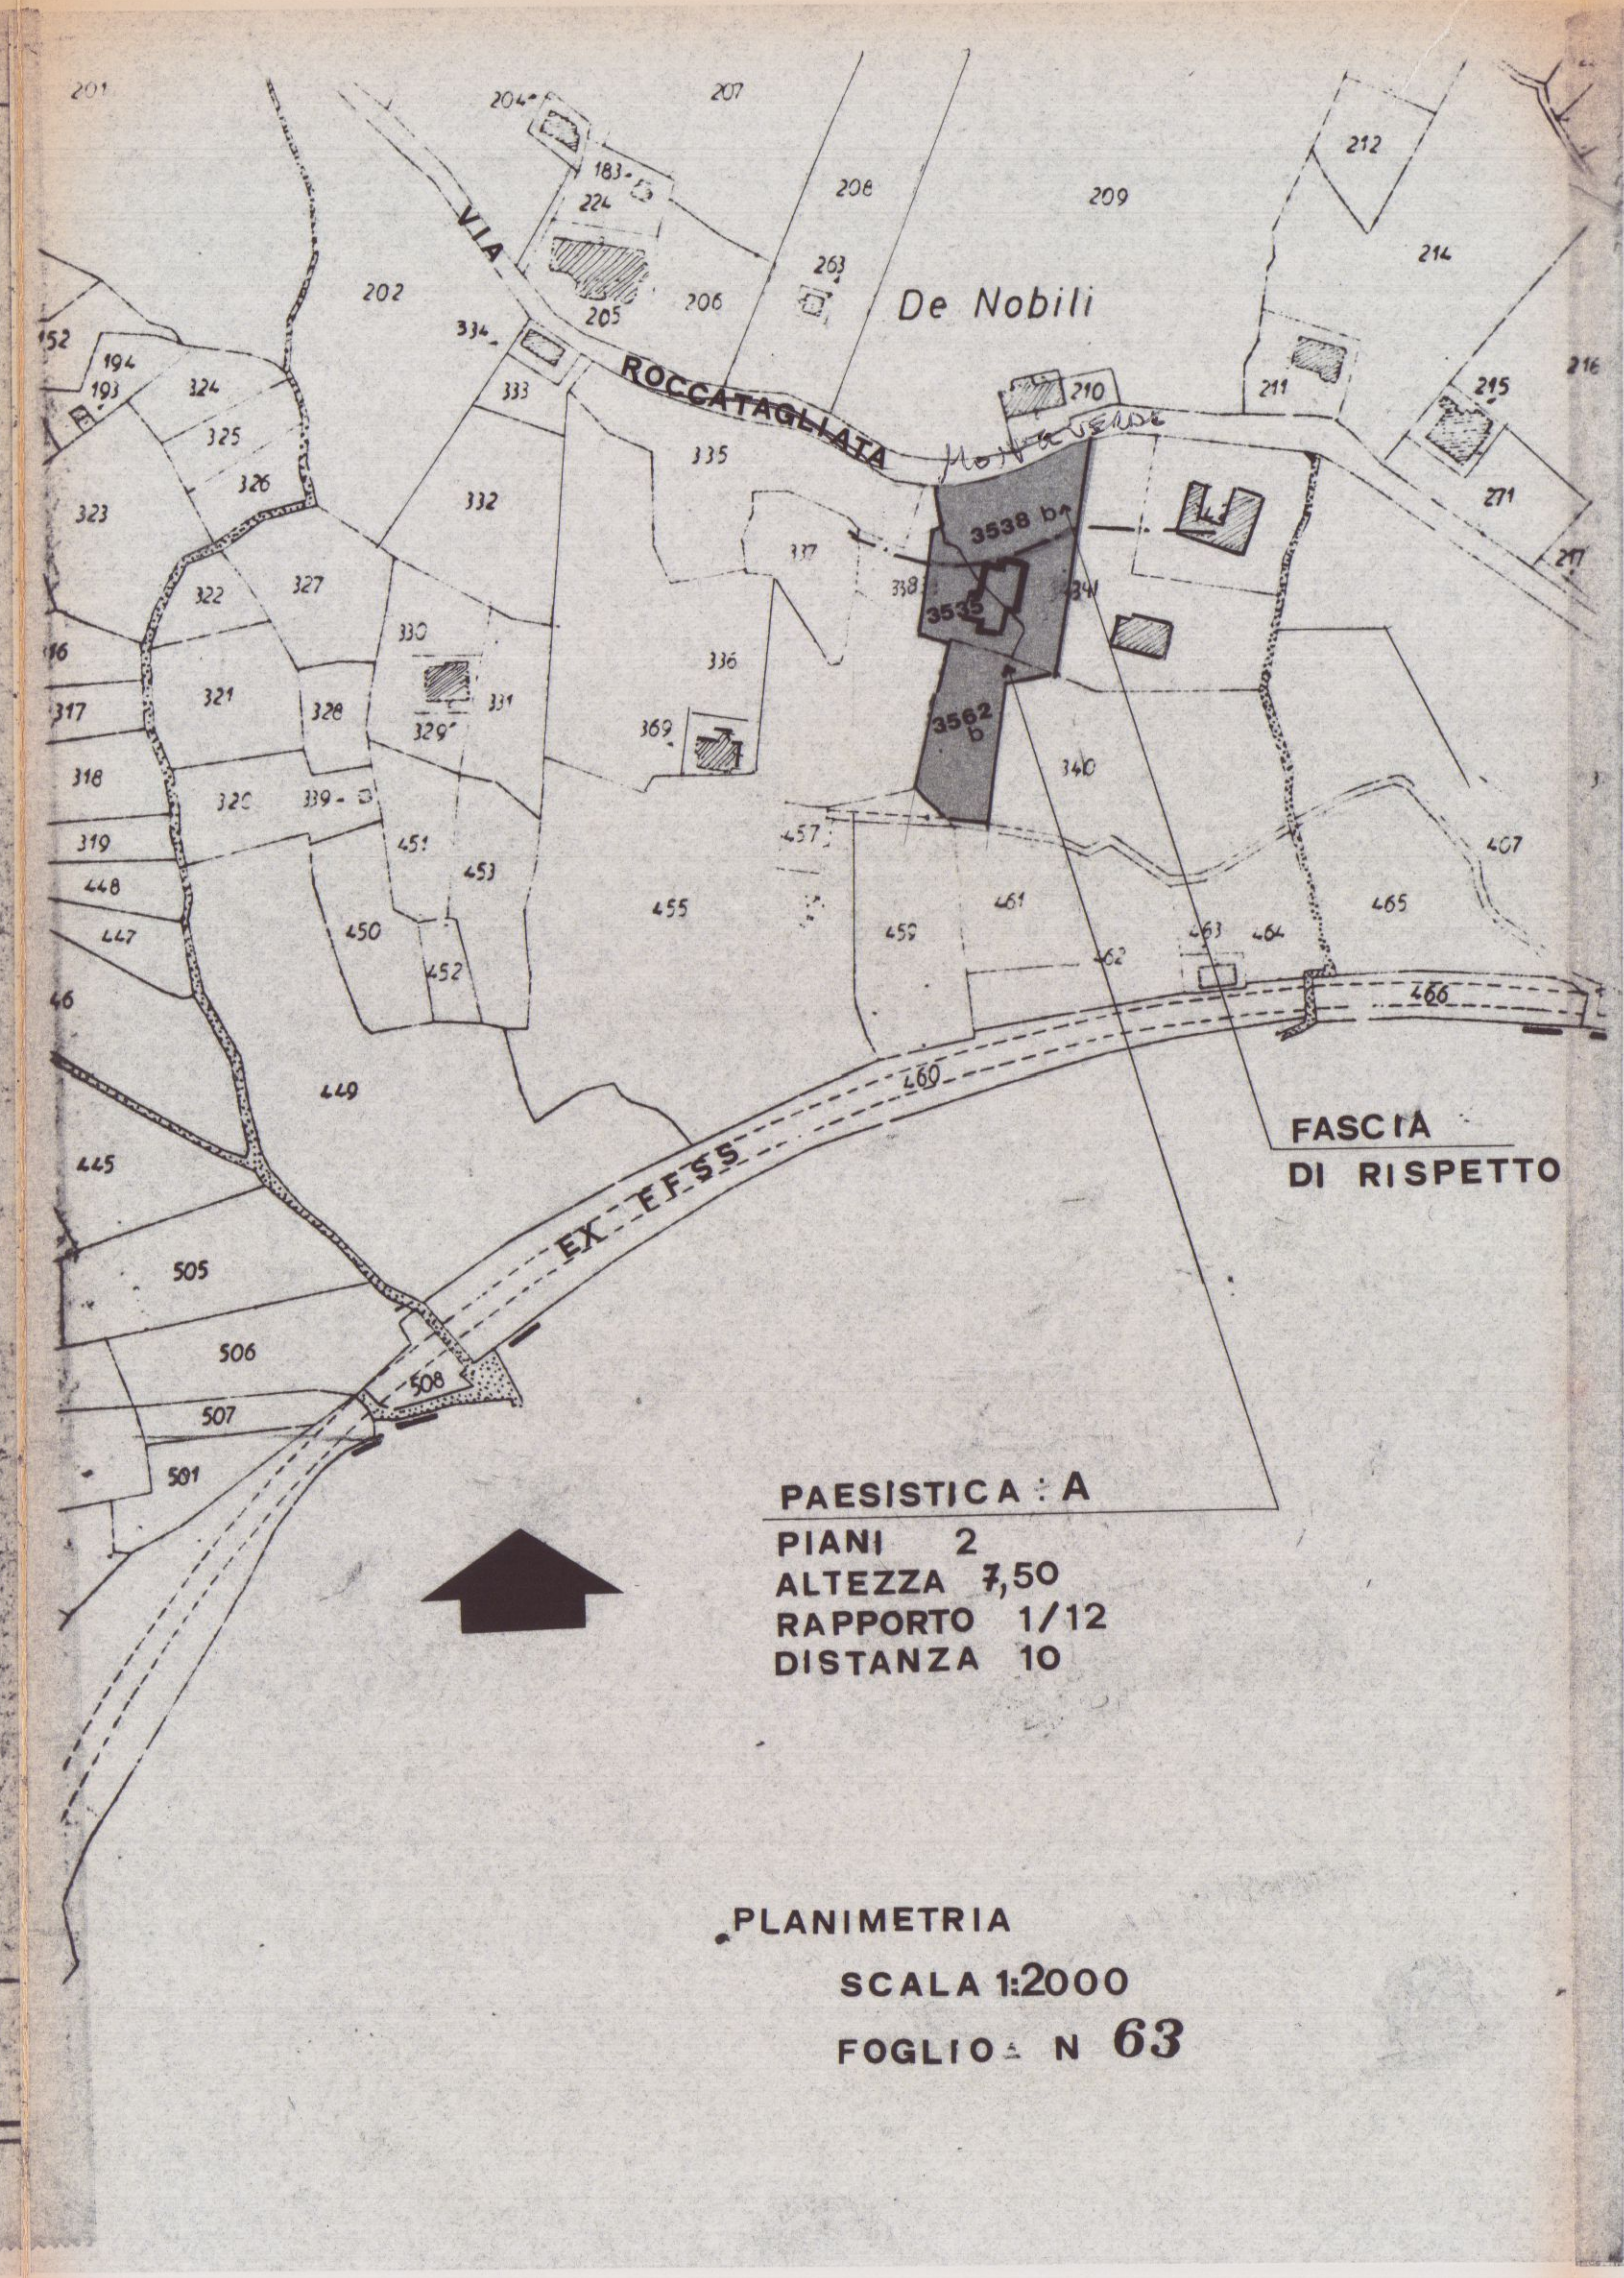


PAESISTICA : A
PIANI 2
ALTEZZA 3,50
RAPPORTO 1/12
DISTANZA 10


PLANIMETRIA
SCALA 1:2000
FOGLIO N 63

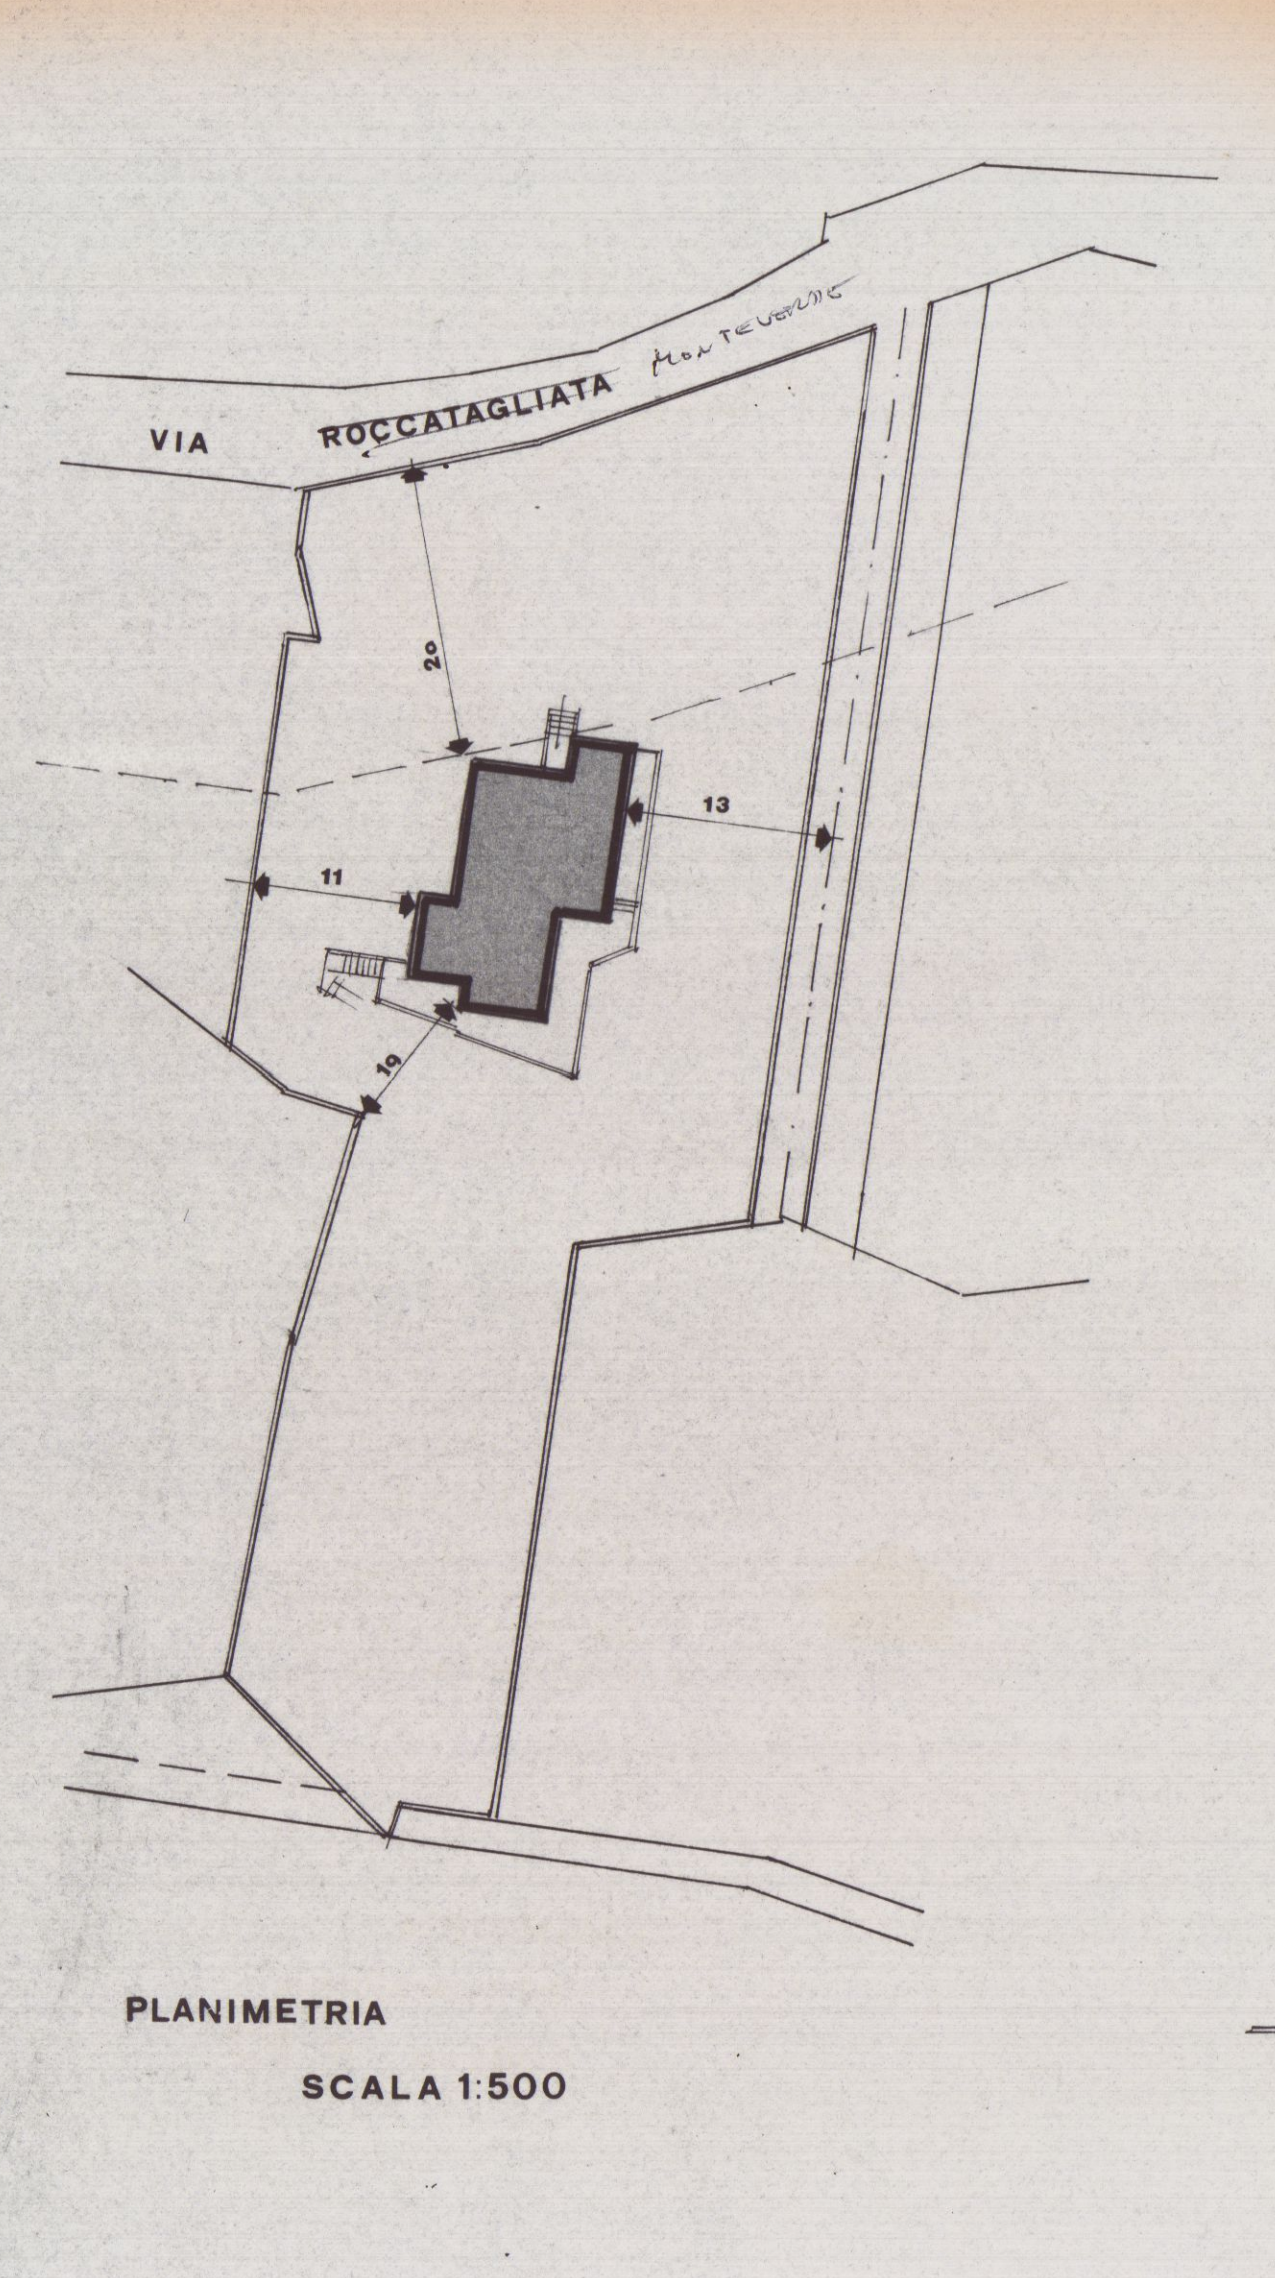

PLANIMETRIA
SCALA 1:500

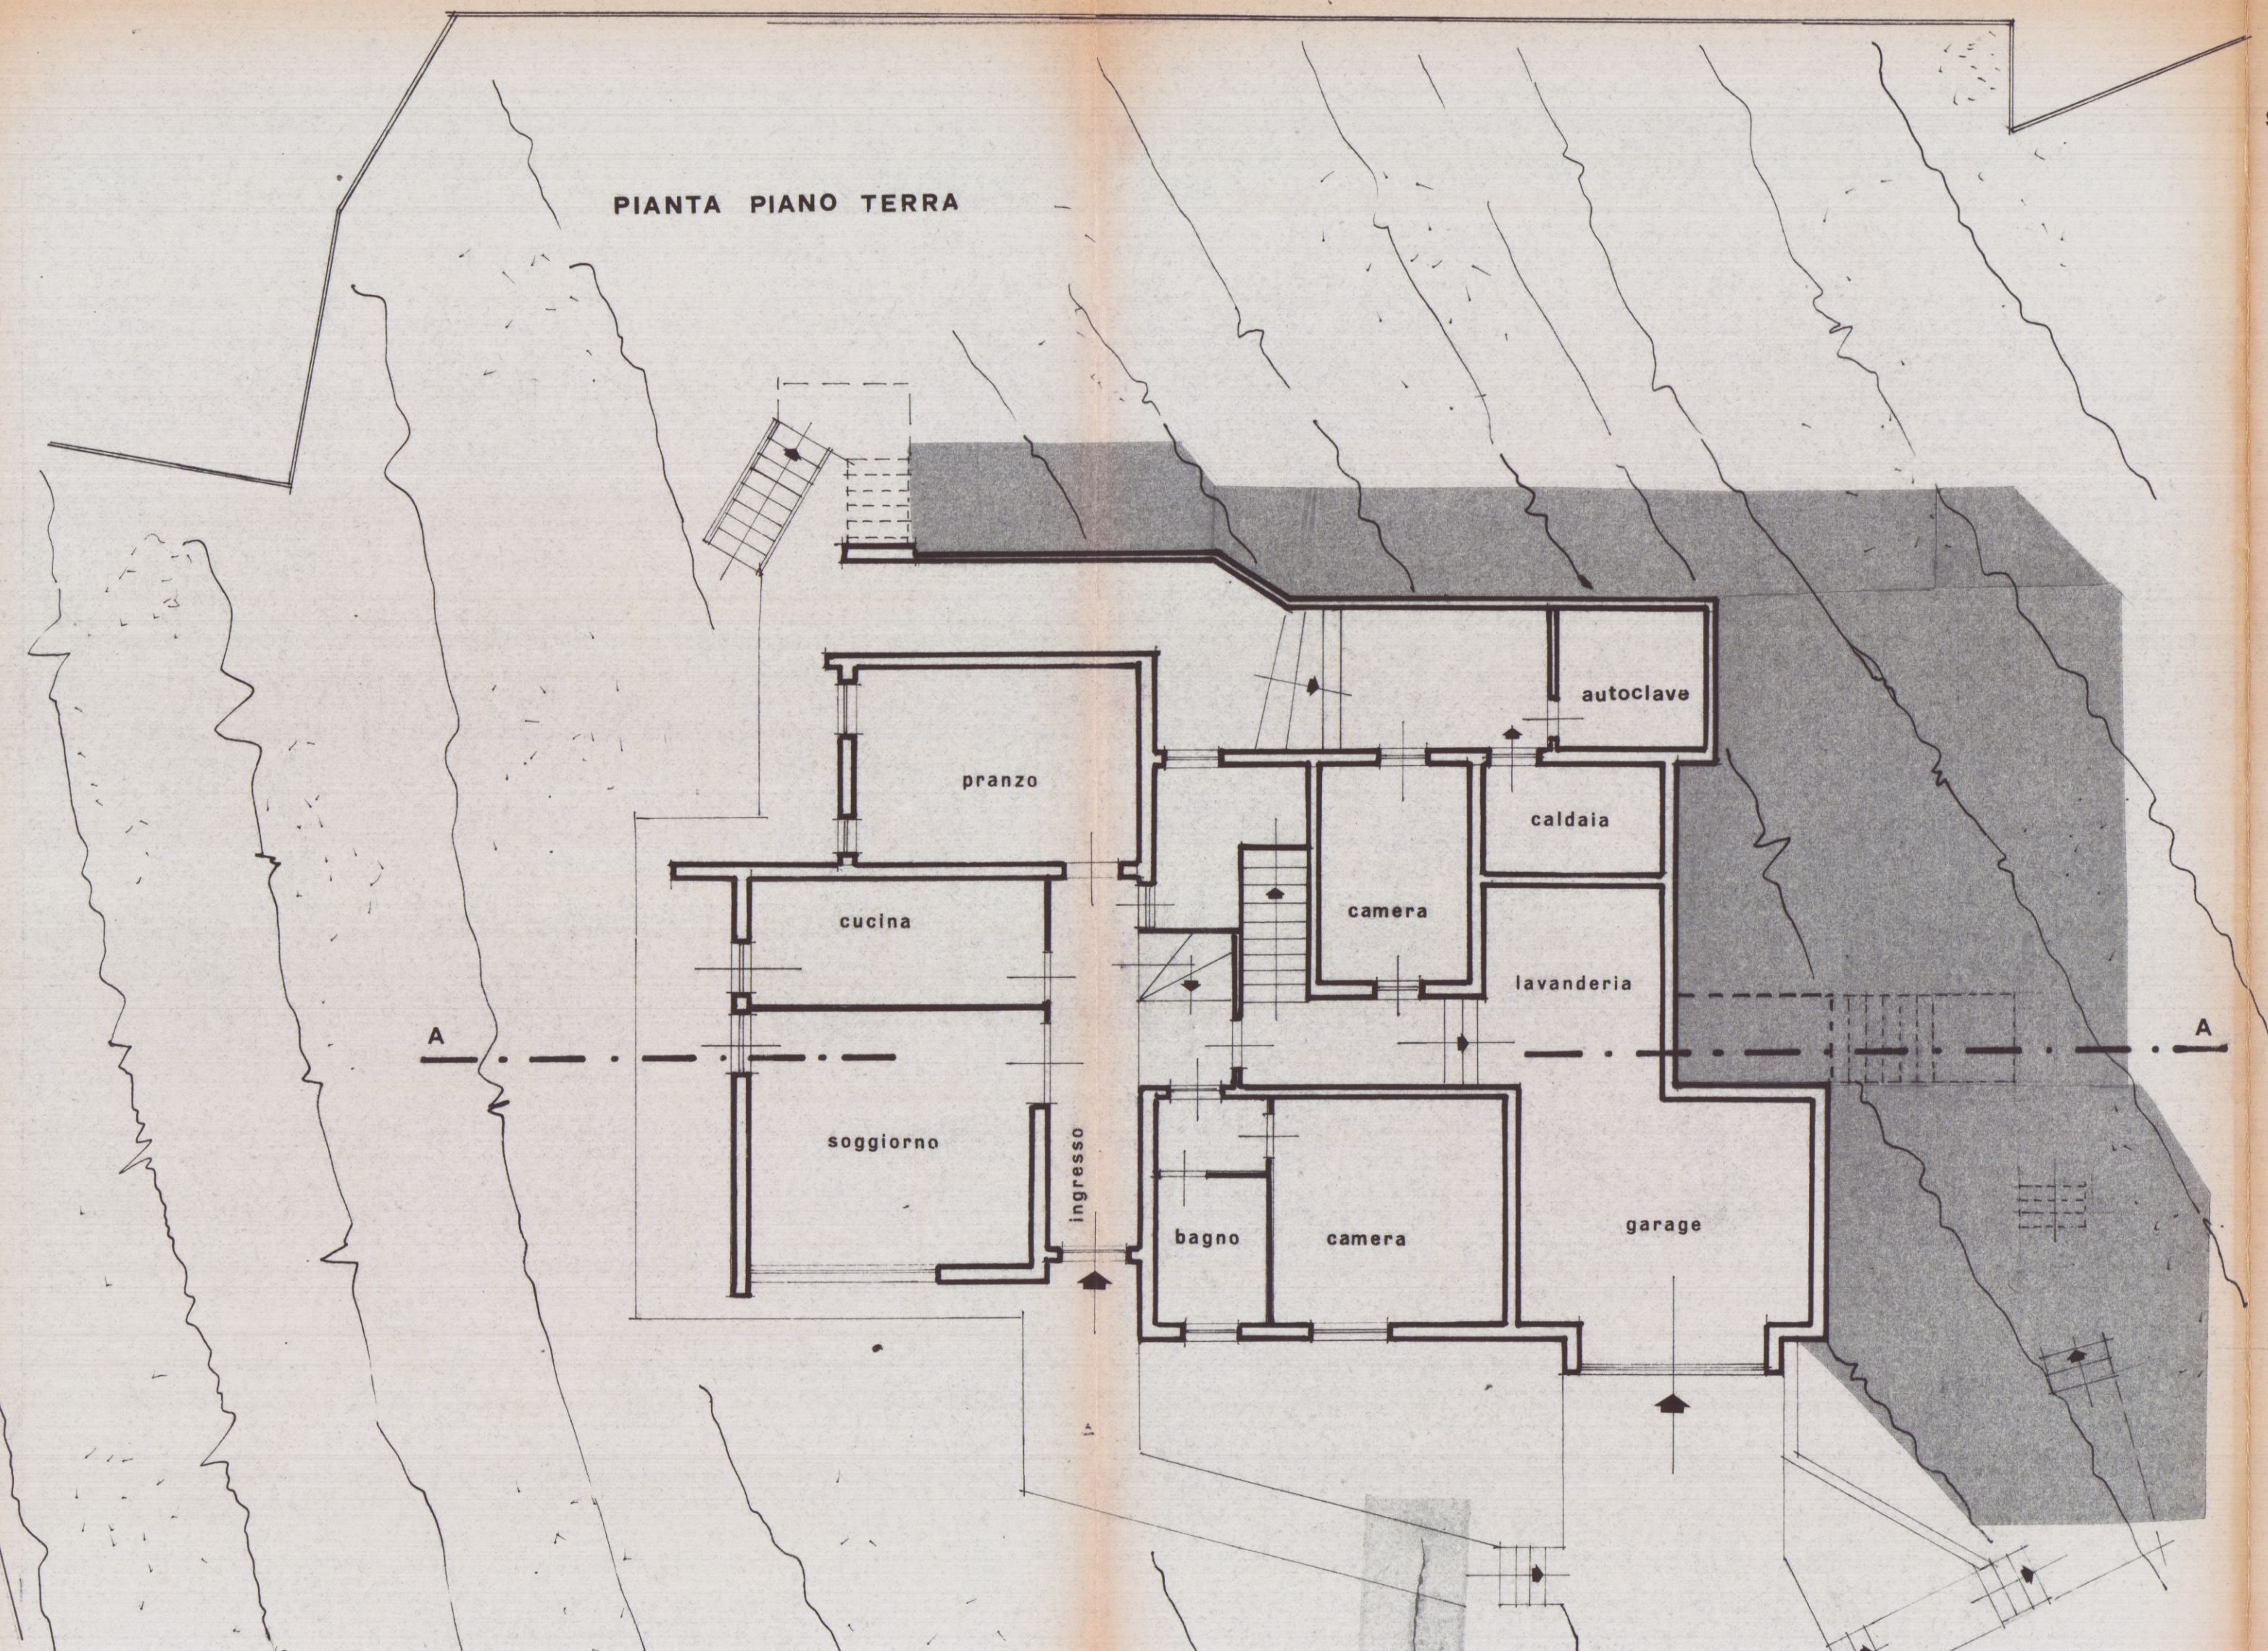

PIANTA PIANO TERRA

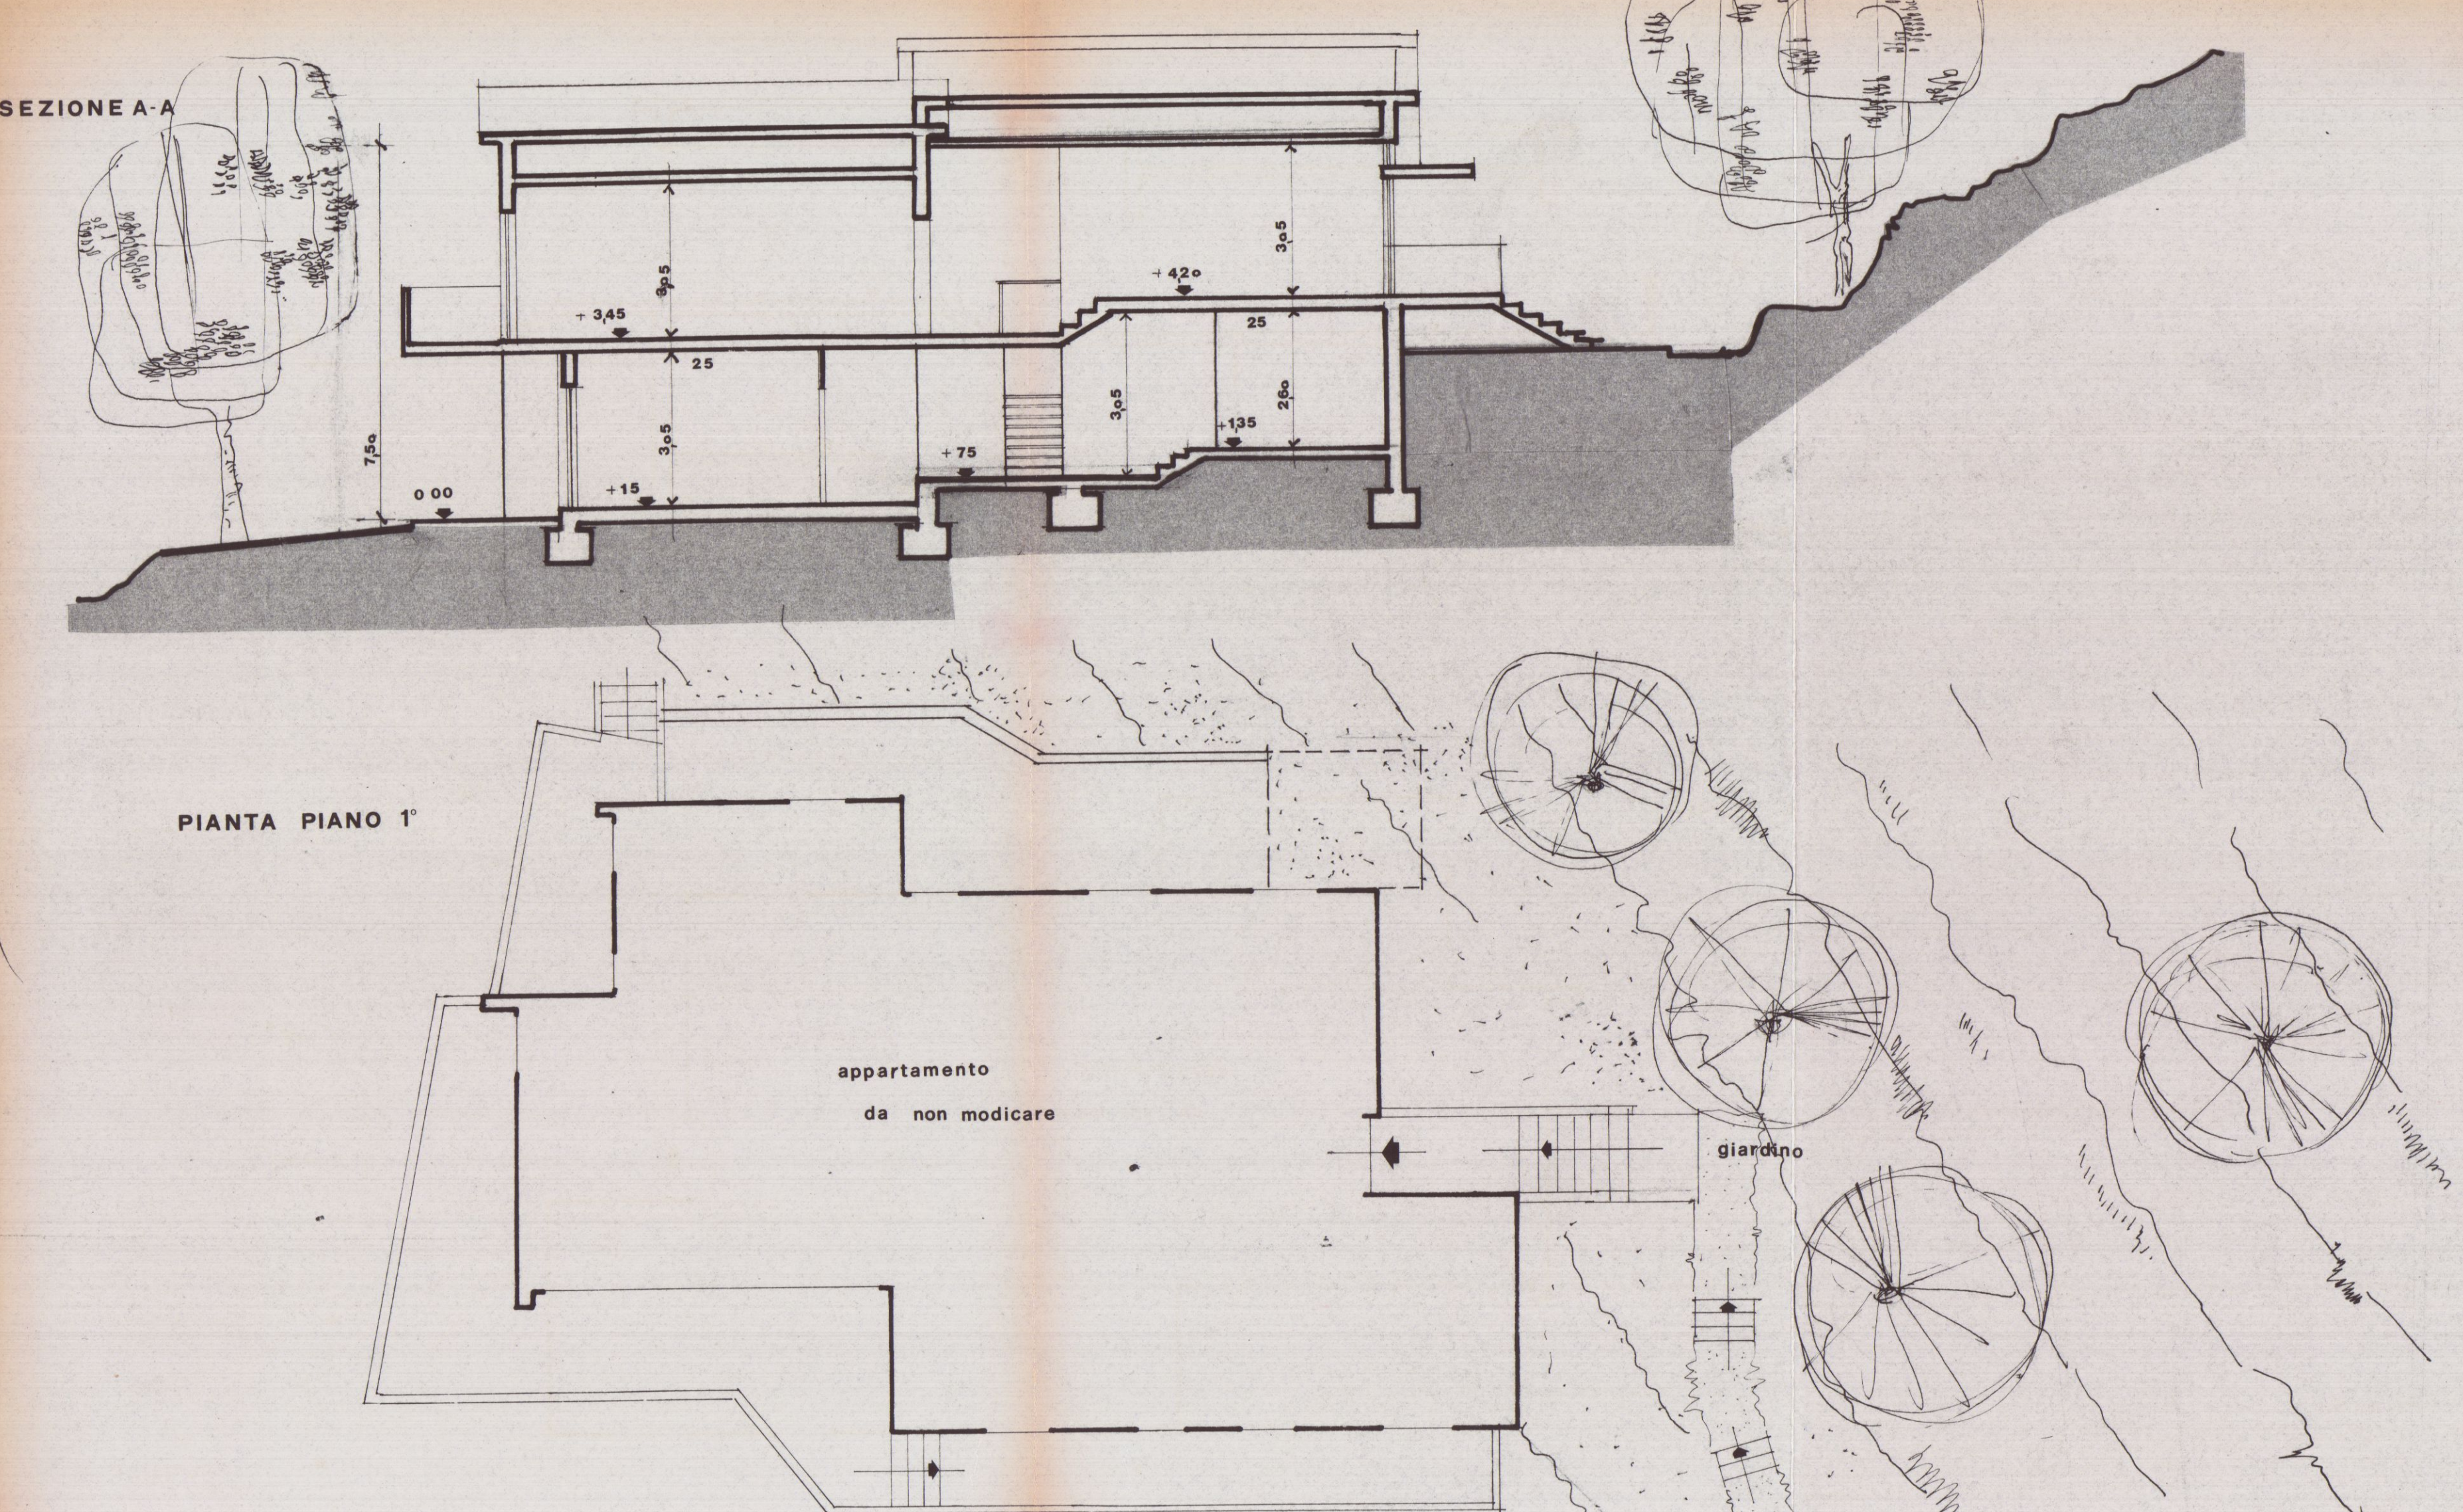

SEZIONE A-A

PIANTA PIANO 1°

30 APR 1985

APPROVATO
21 MAR 1985
CONTRASTATO
IL TECNICO

Approvato dal Sindaco alle condizioni:
Indirizzo: *Monteverde*
N. *96* del *21 MAR 1985*
L'ING. CAPO *V. C.*

PROGETTO
casa di civile abitazione da
modificare in località **MONTEVERDE**
sulla strada **ROCCATAGLIATA**
MONTEVERDE


propr. **GUIDUGLI** **FRANCESCO** **GIOVANNI**
 prog. **mario bertelà**
 architetto

ORDINE DEGLI ARCHITETTI DI CARRARA
dott. arch. **BERTELÀ MARIO**
Cod. Fisc. **BRT MR 33A01 B9321**


prospetti

STATO ATTUALE
RAPP. 1:100
TAV. N. 2


PROSPETTO OVEST

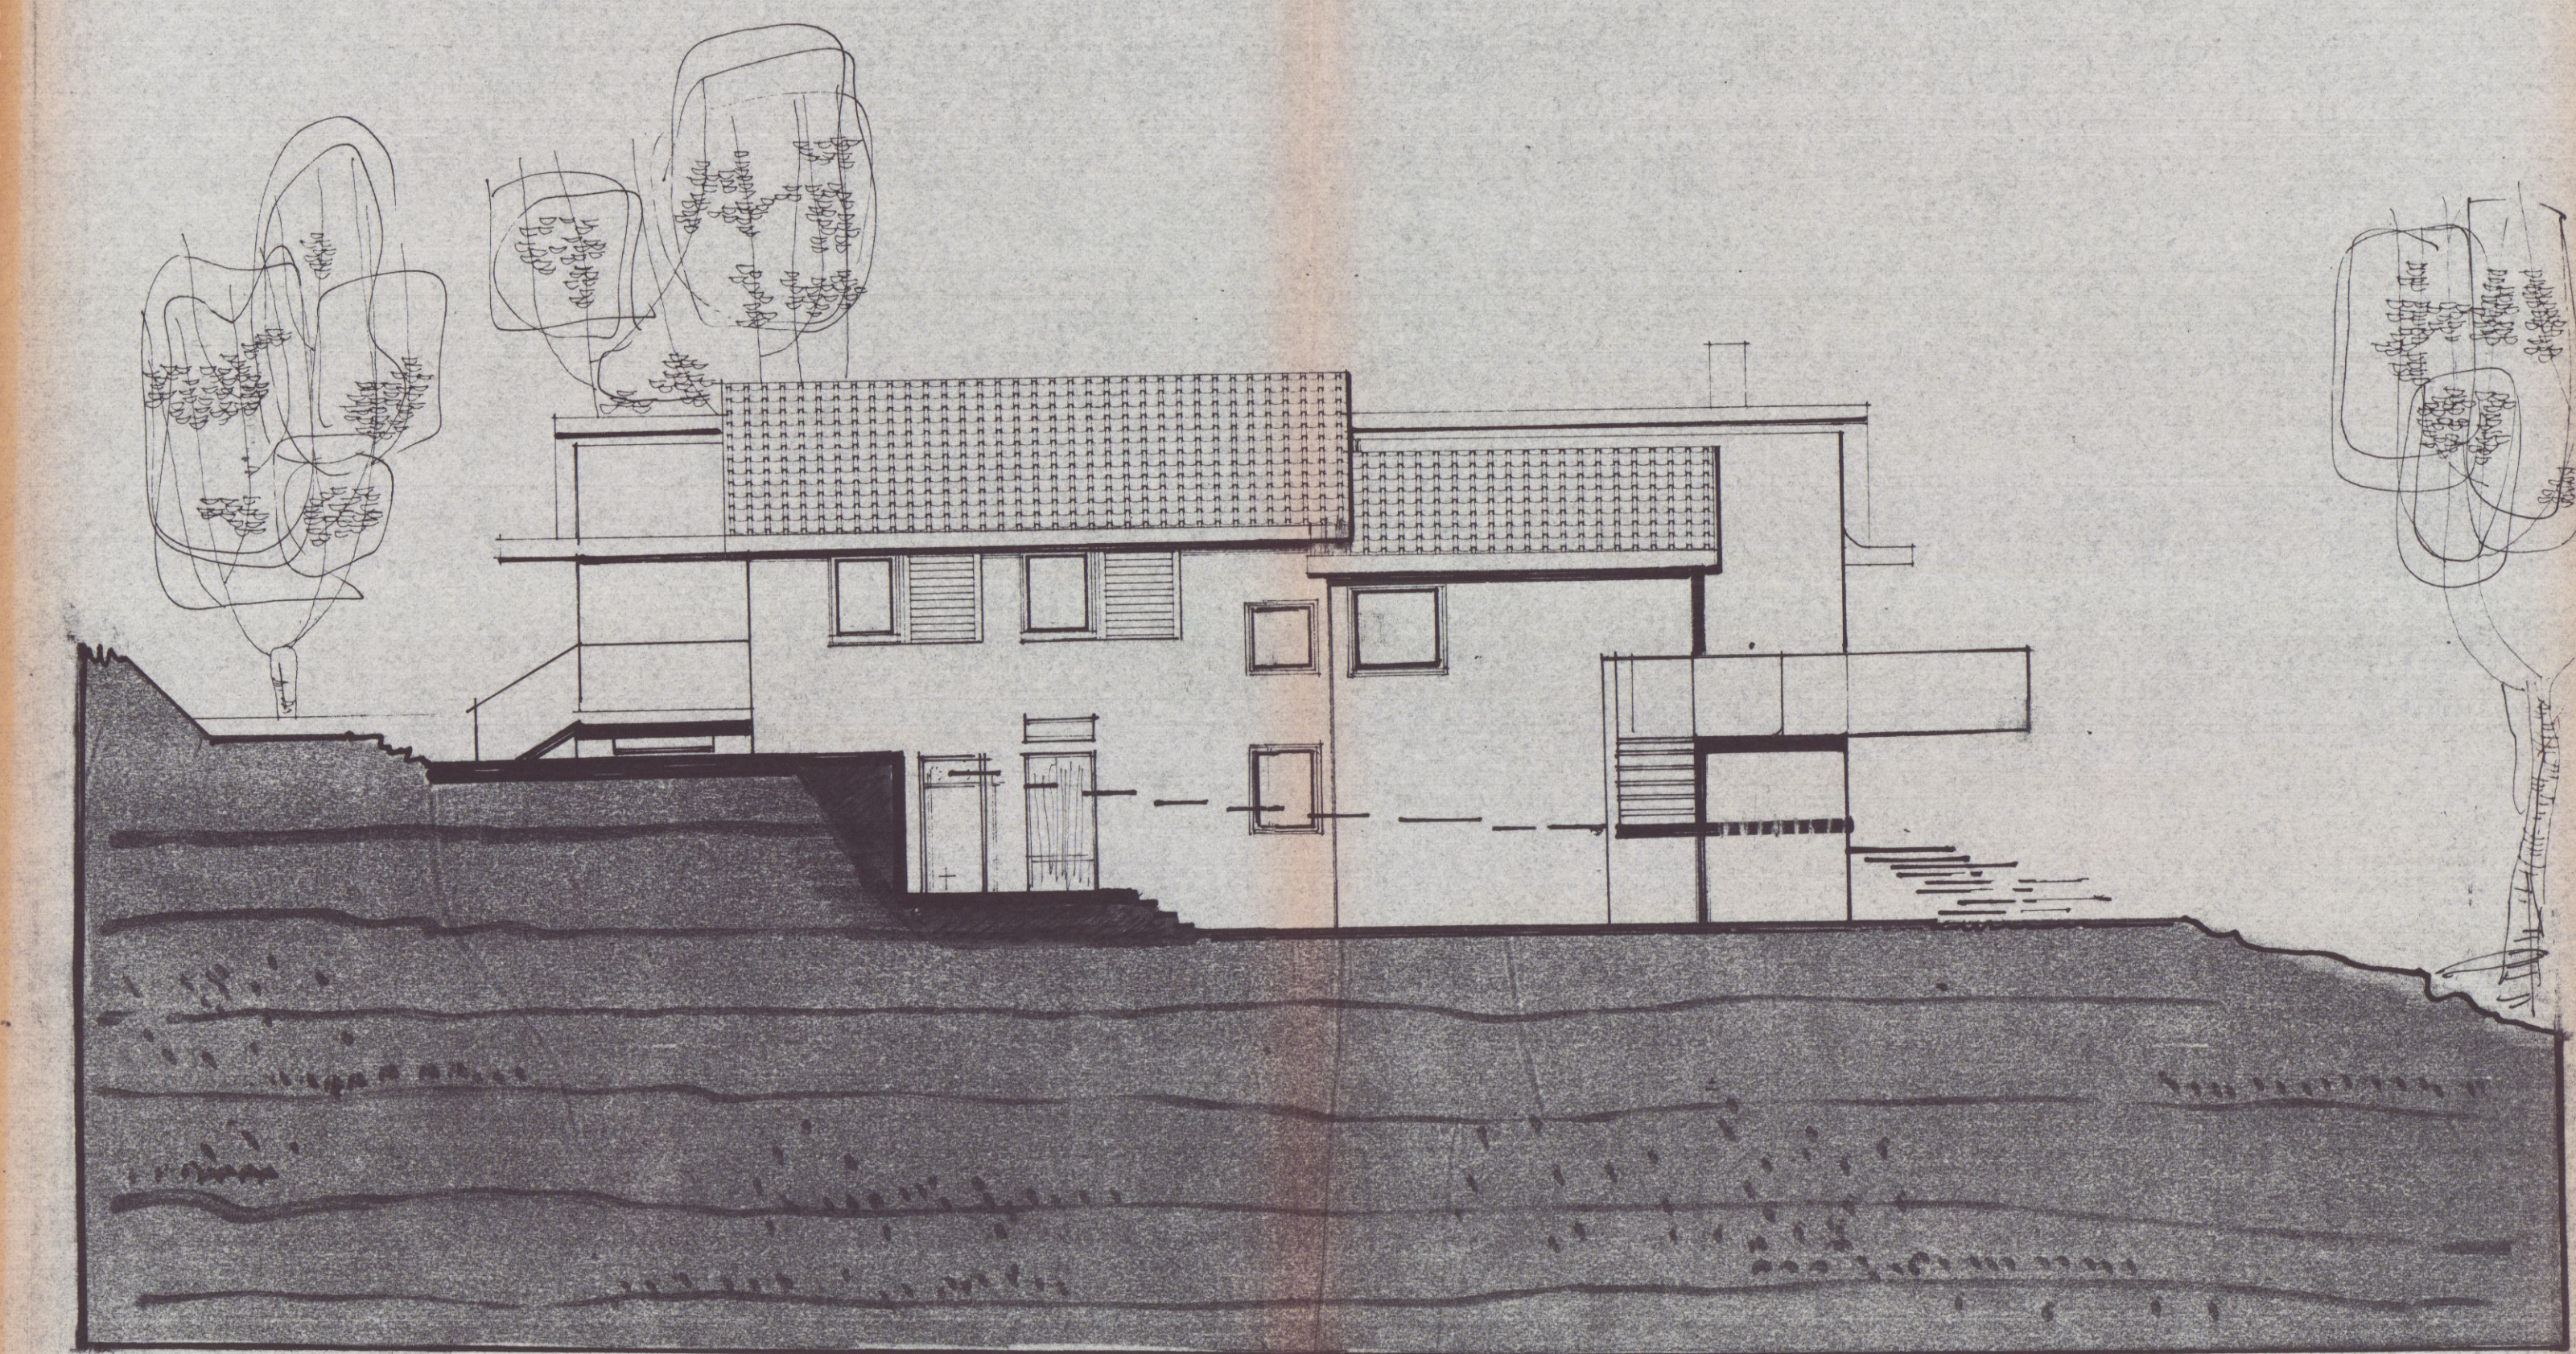


PROSPETTO SUD

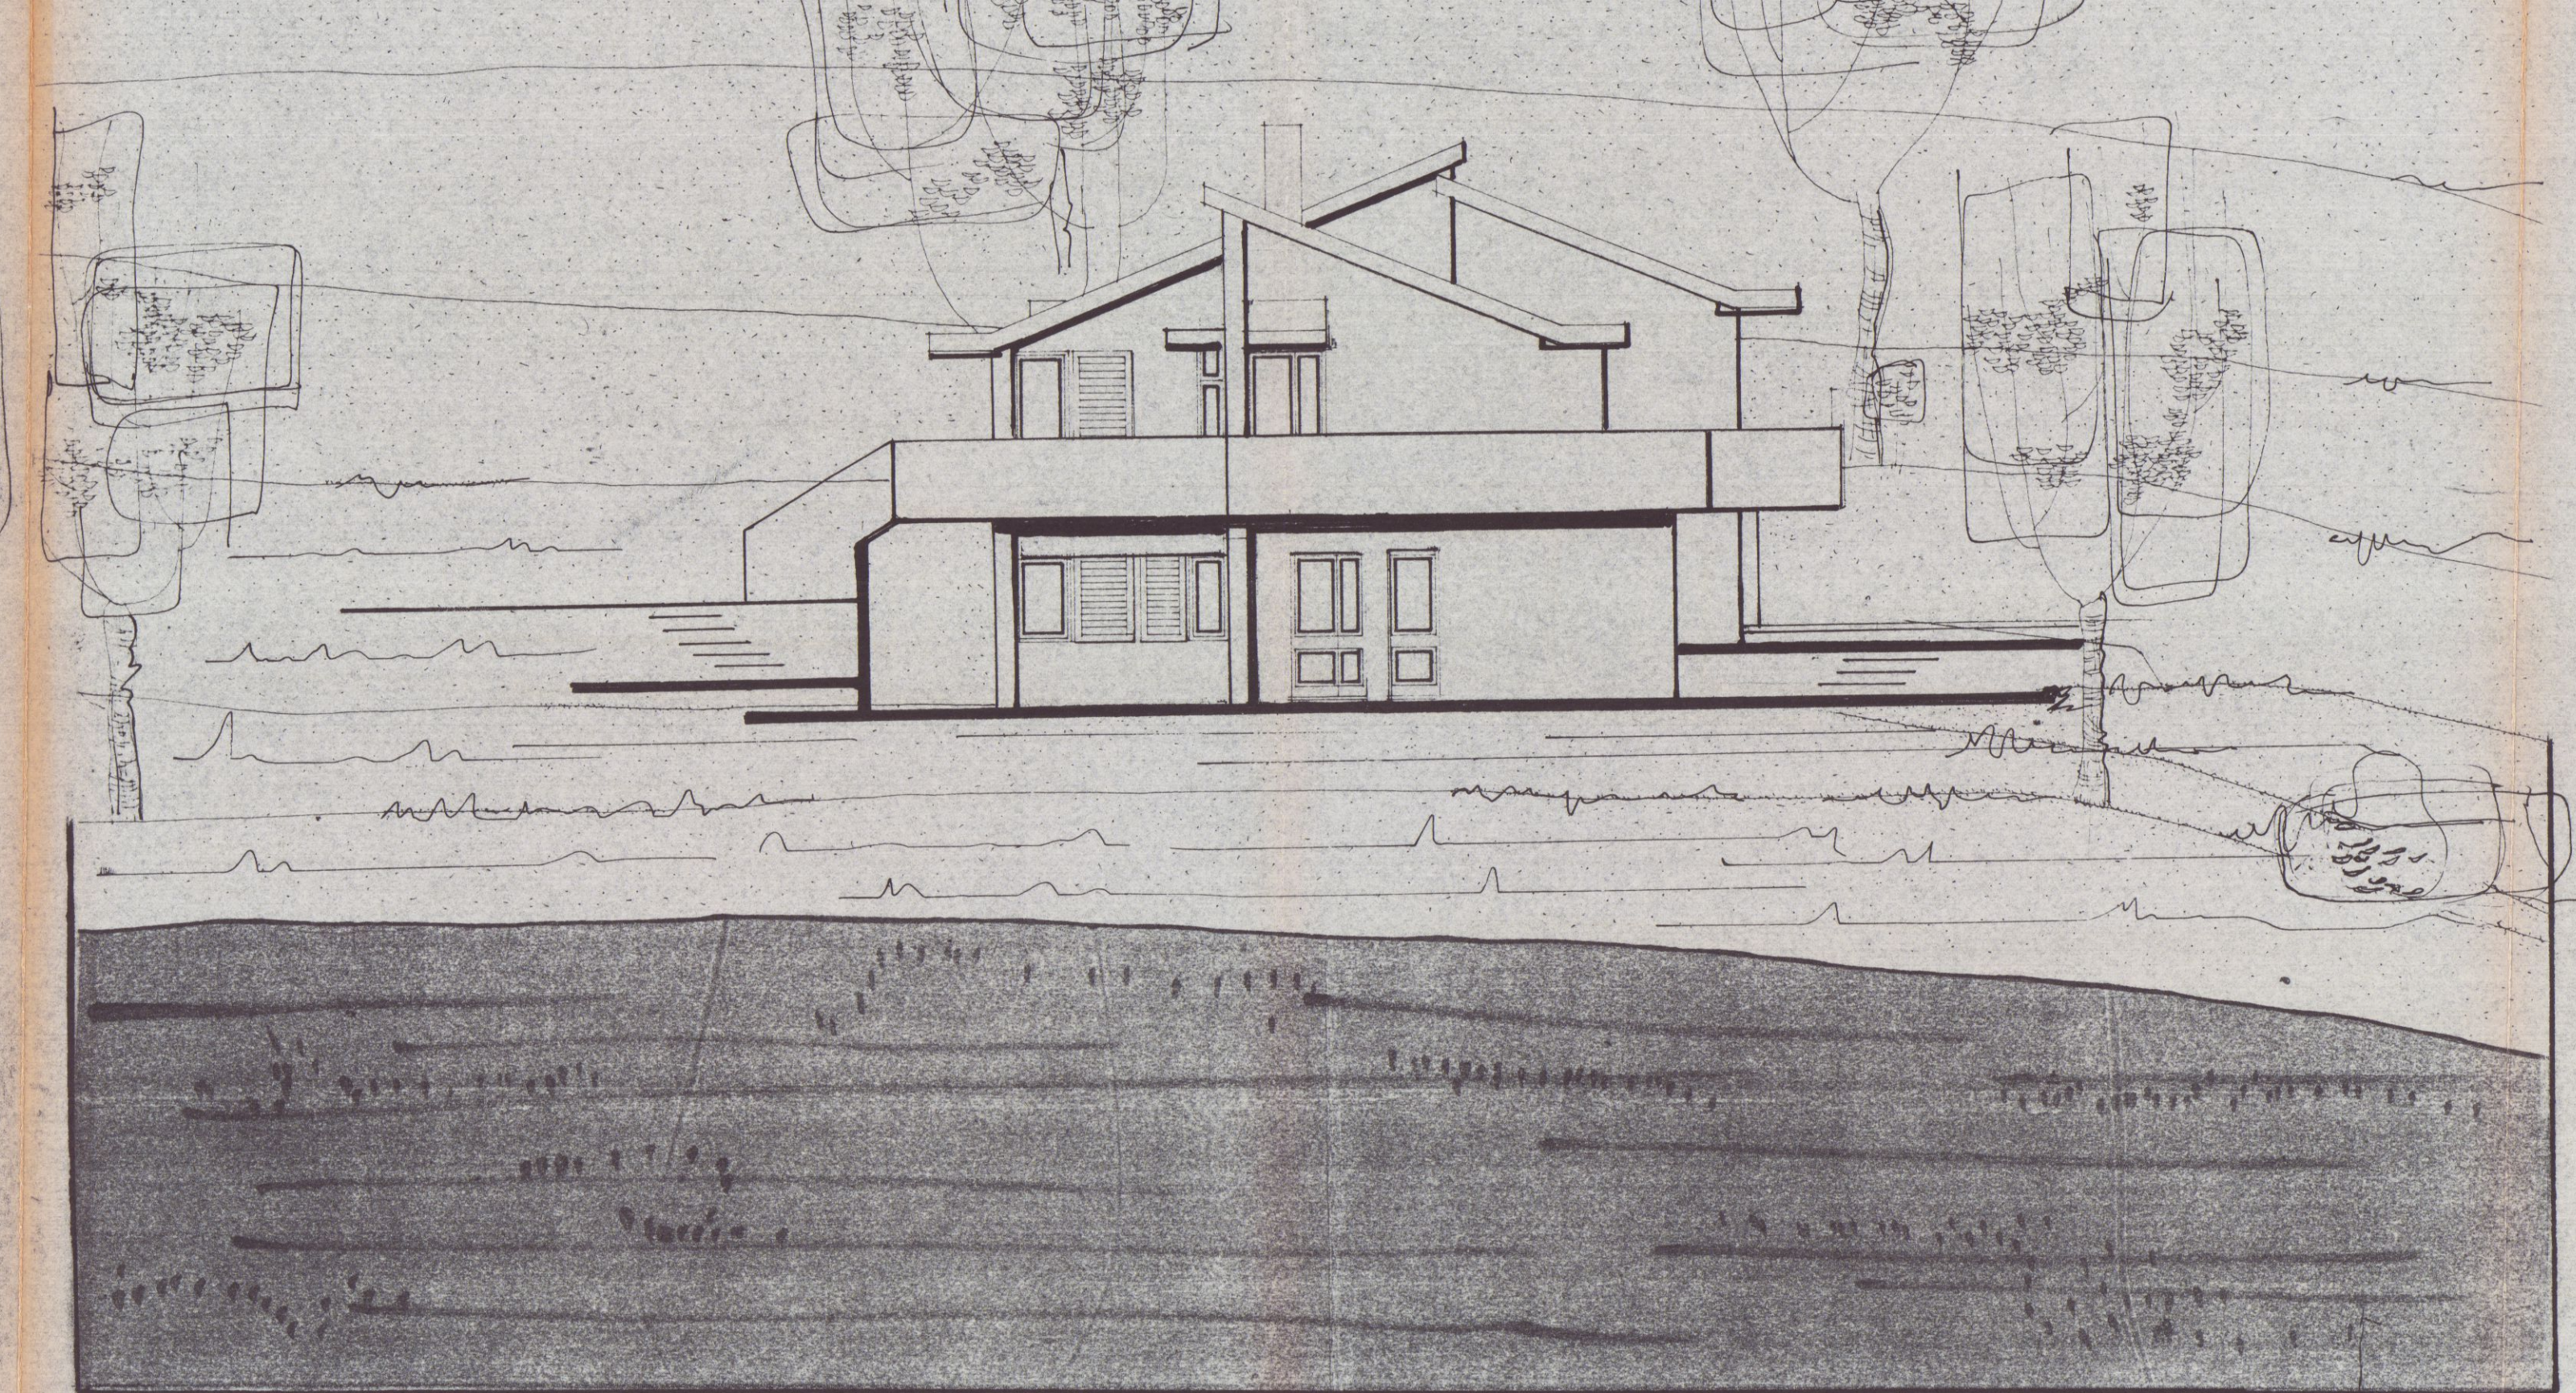


PROSPETTO EST

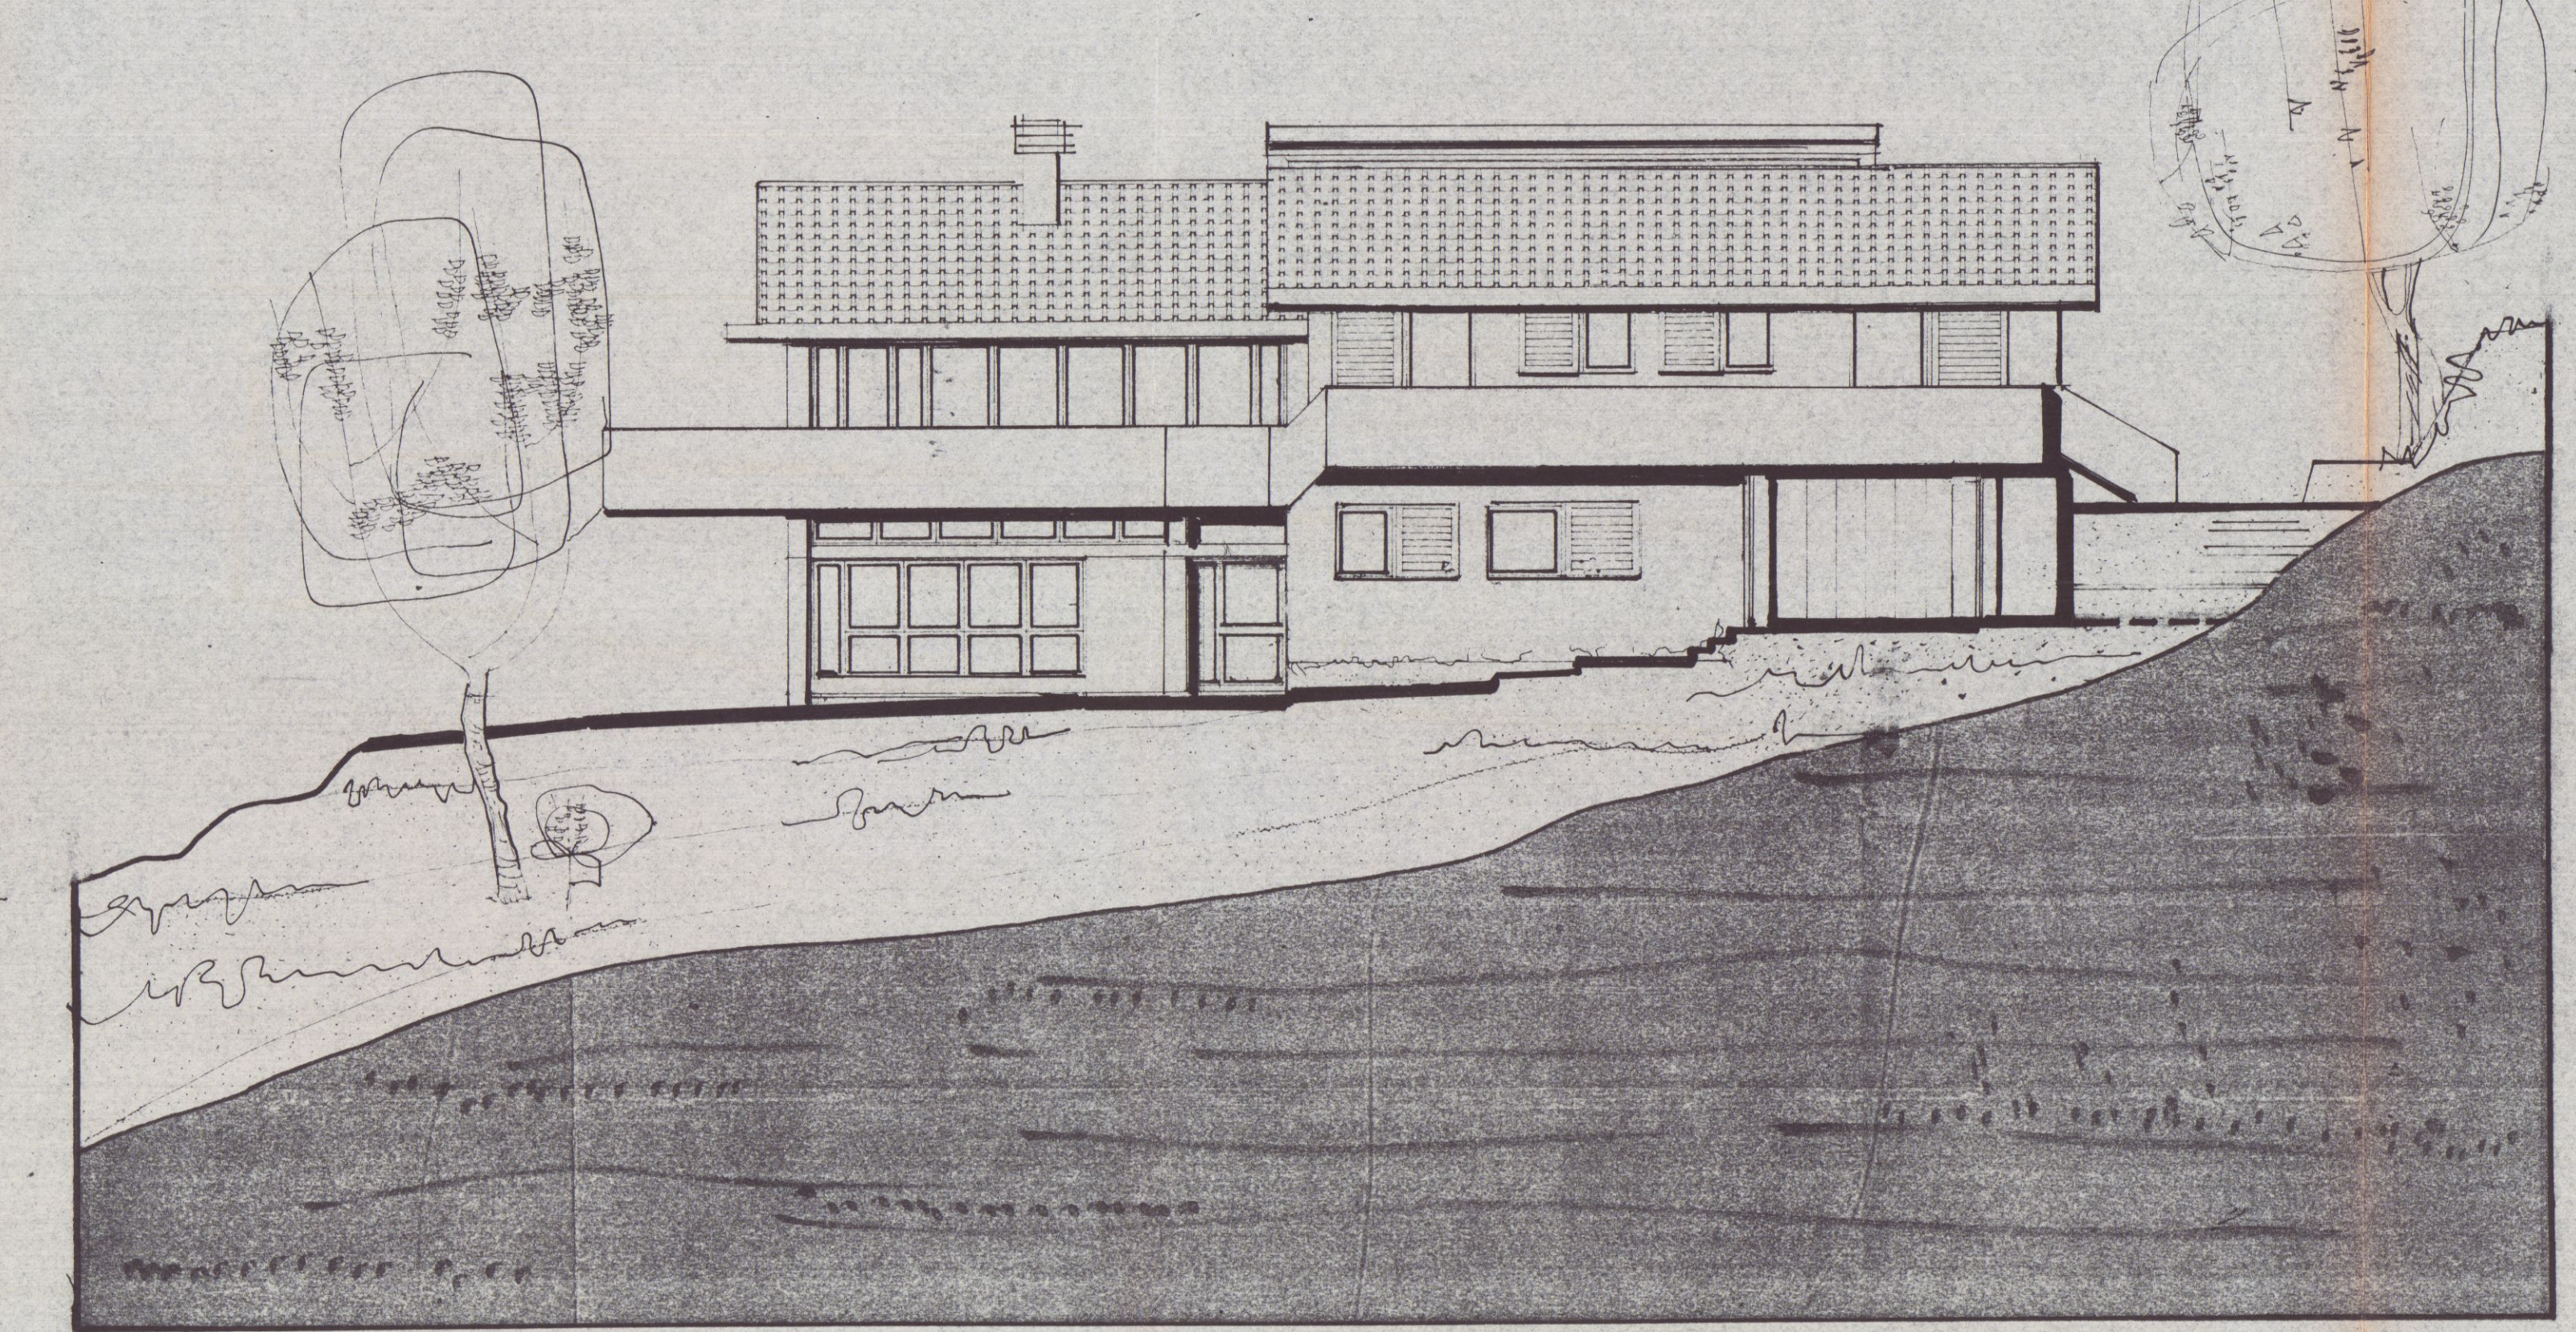


PROSPETTO NORD

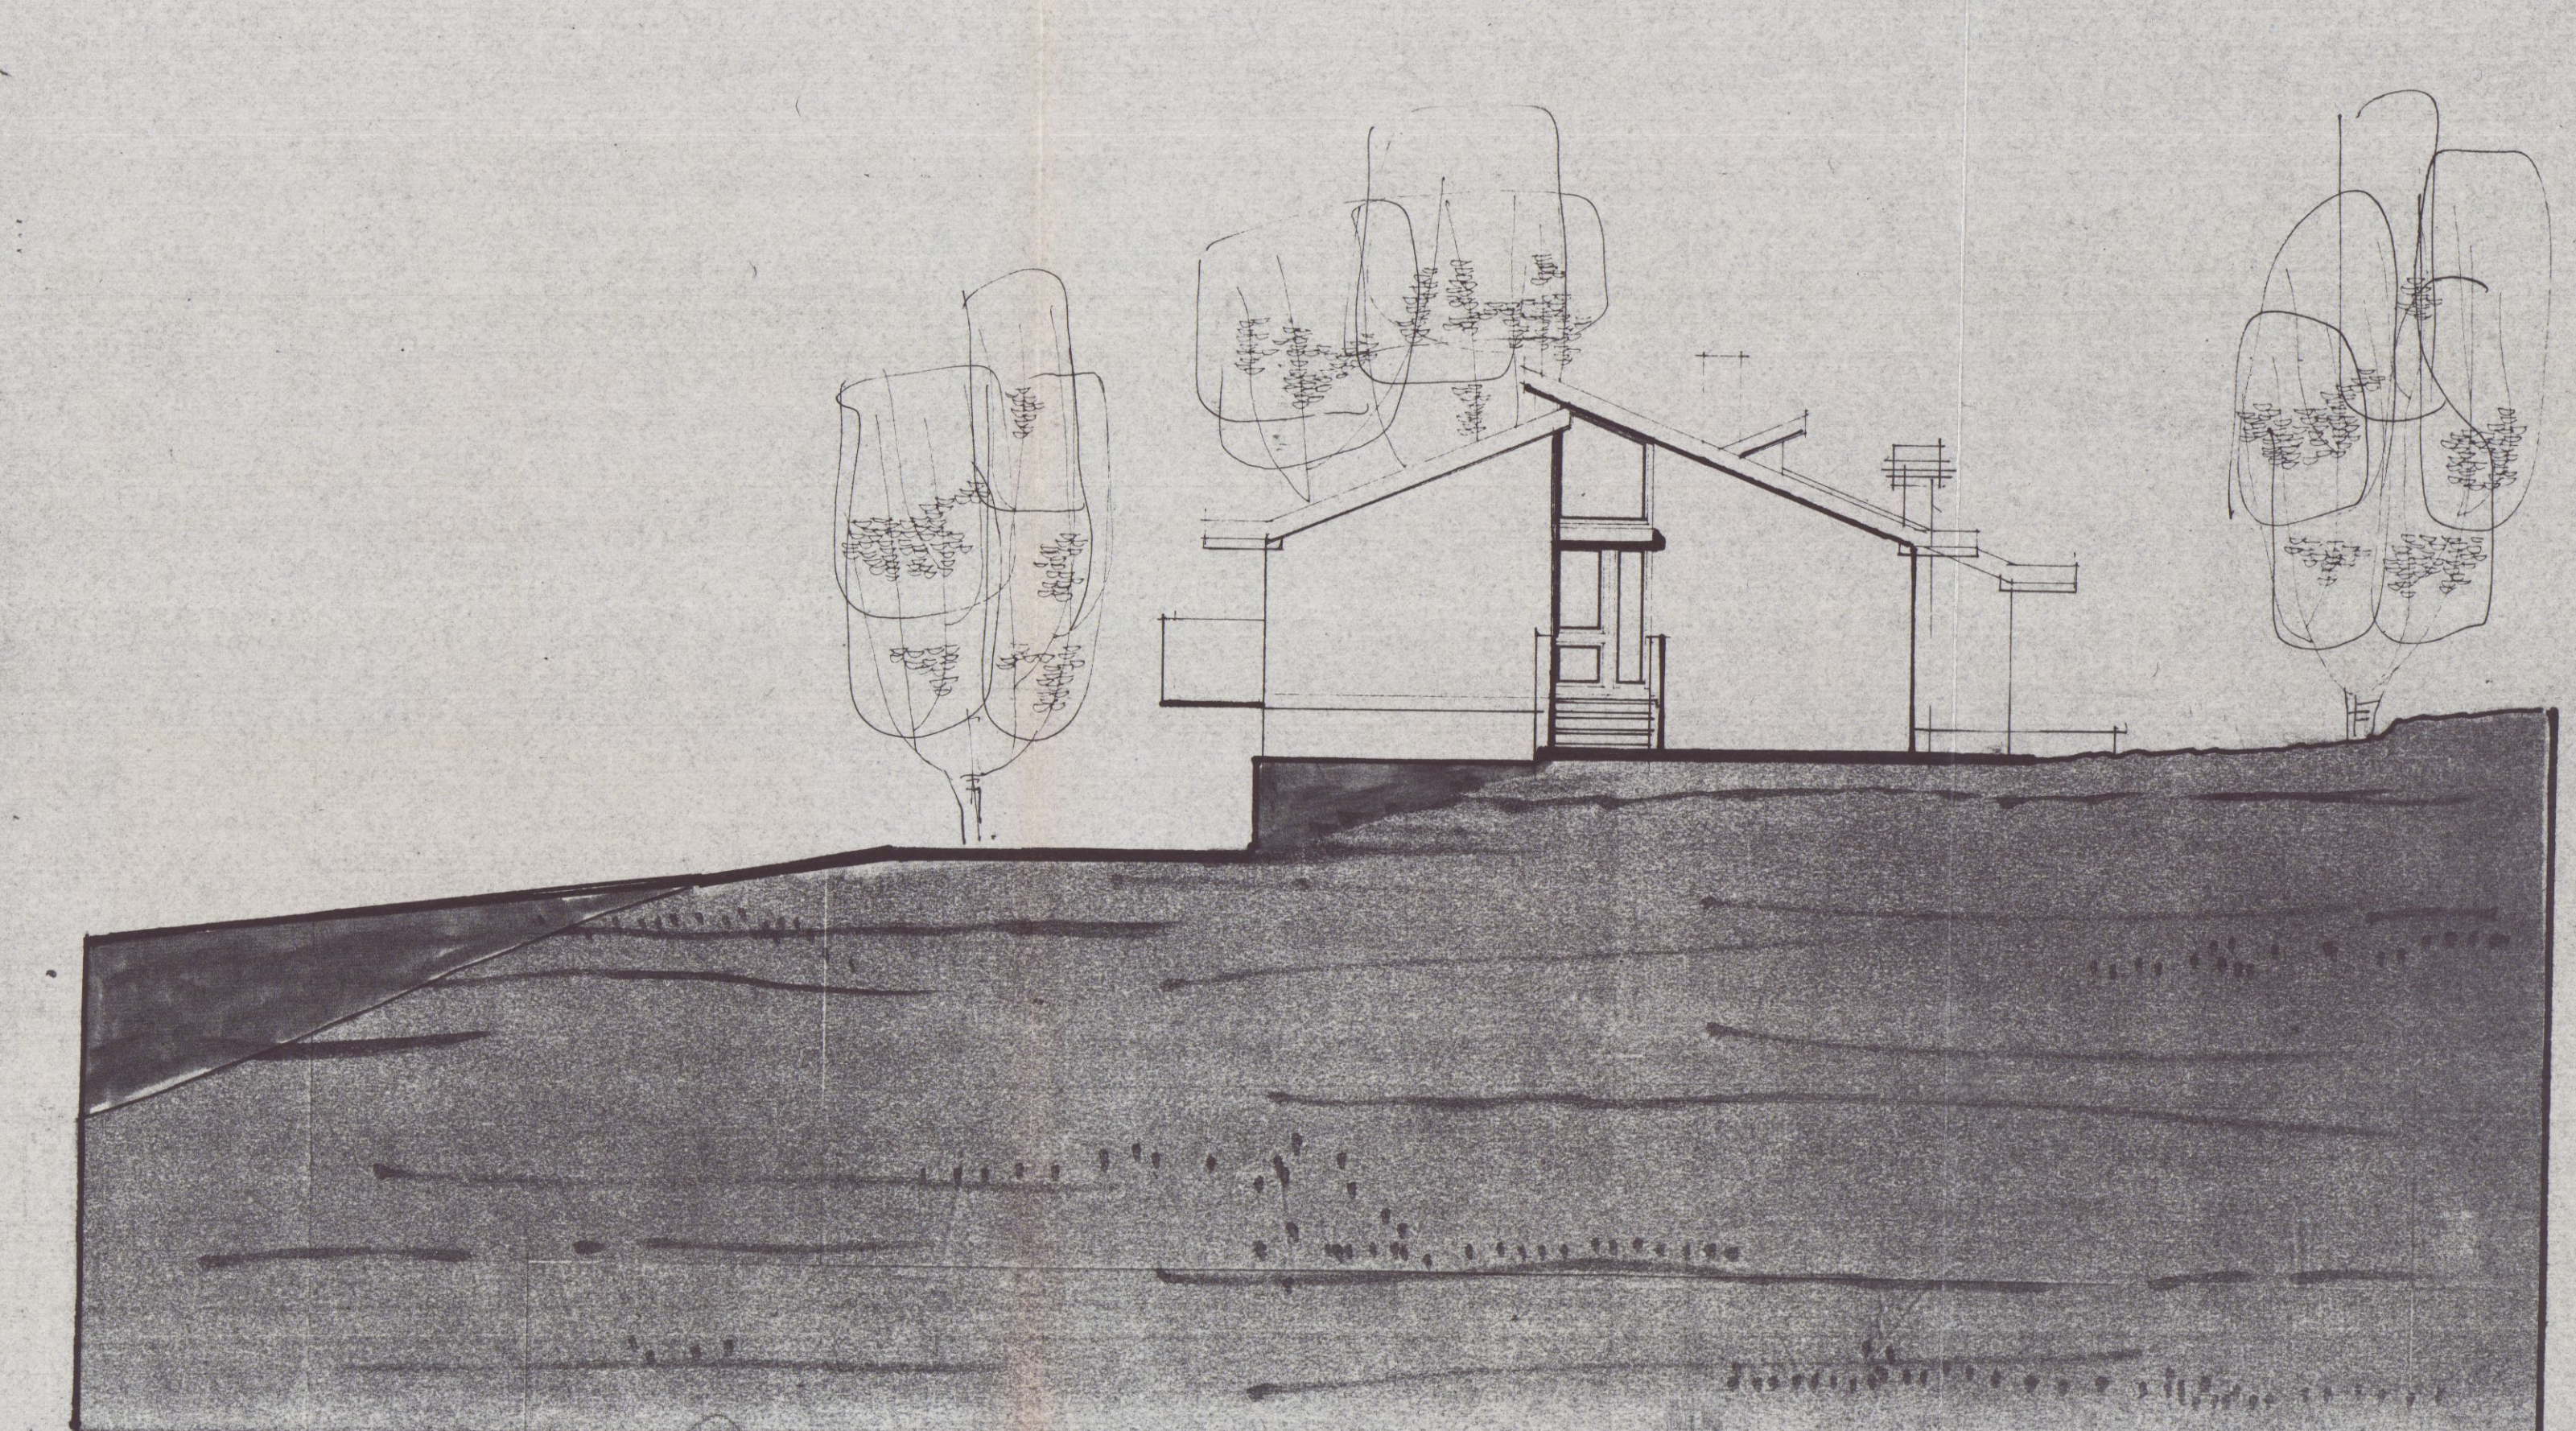

FOSSA SETTICA A TRE CAMERE

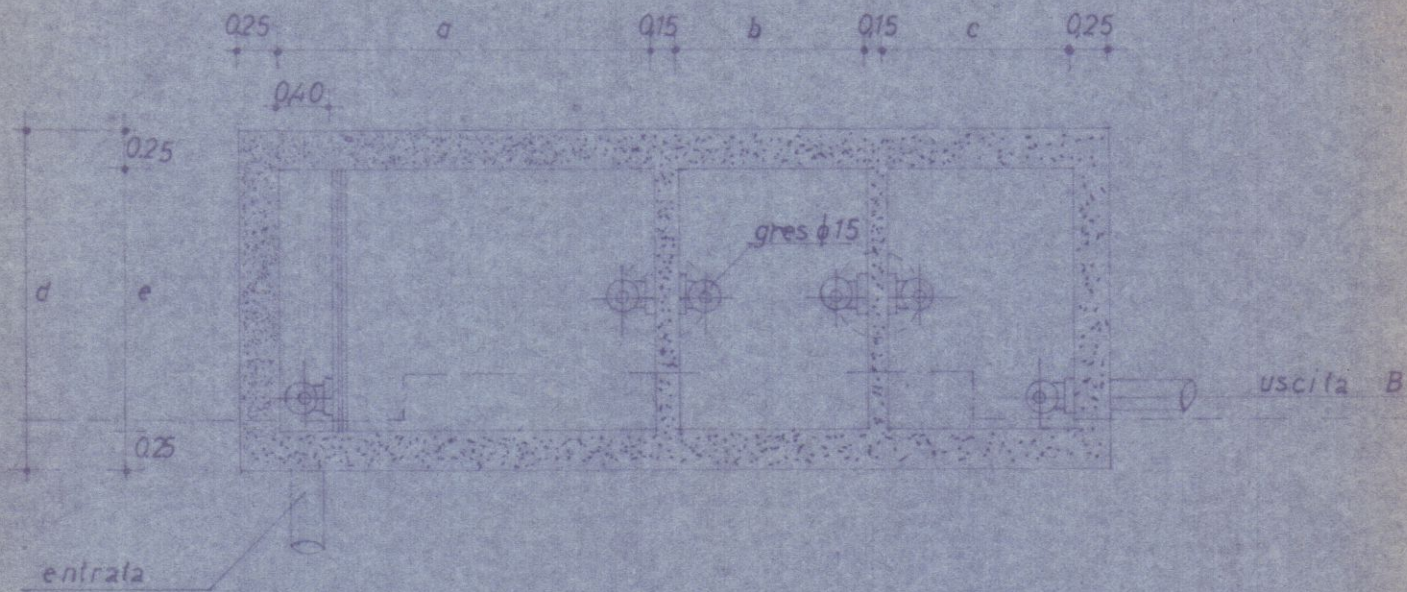


PIANTA

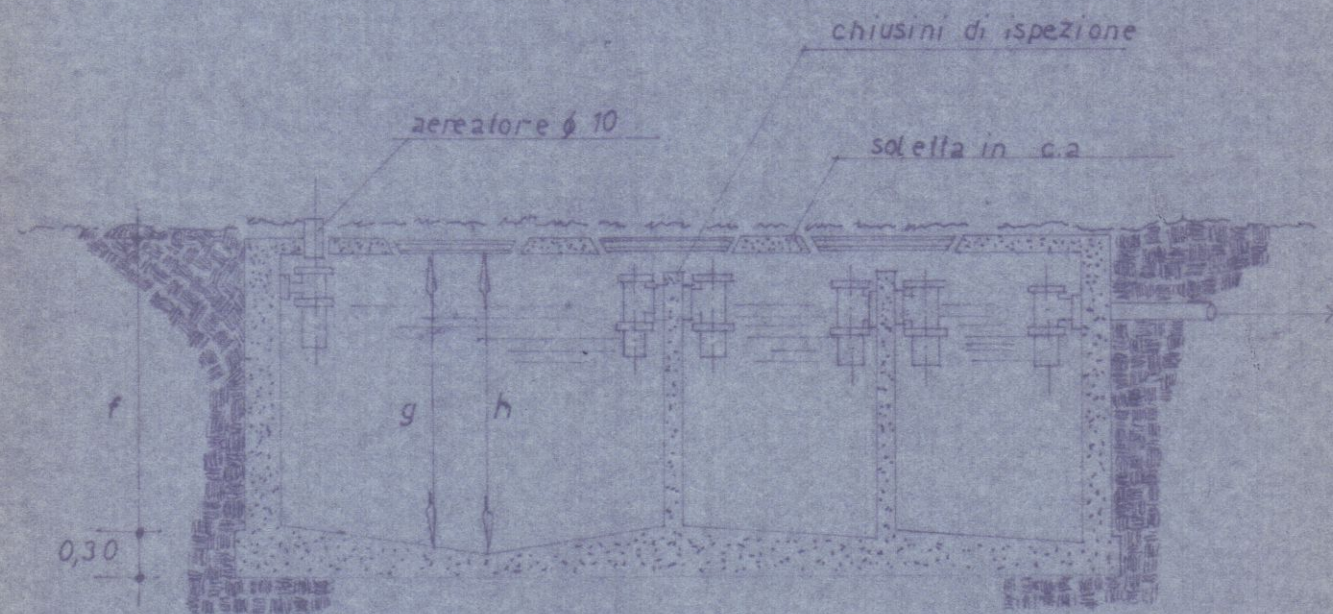


SEZIONE

POZZO PERDENTE

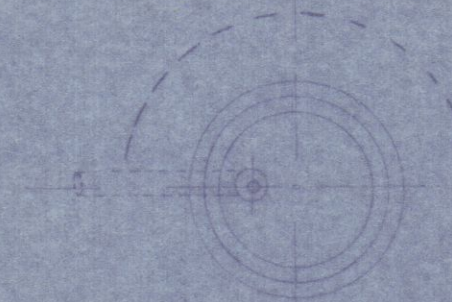

PIANTA

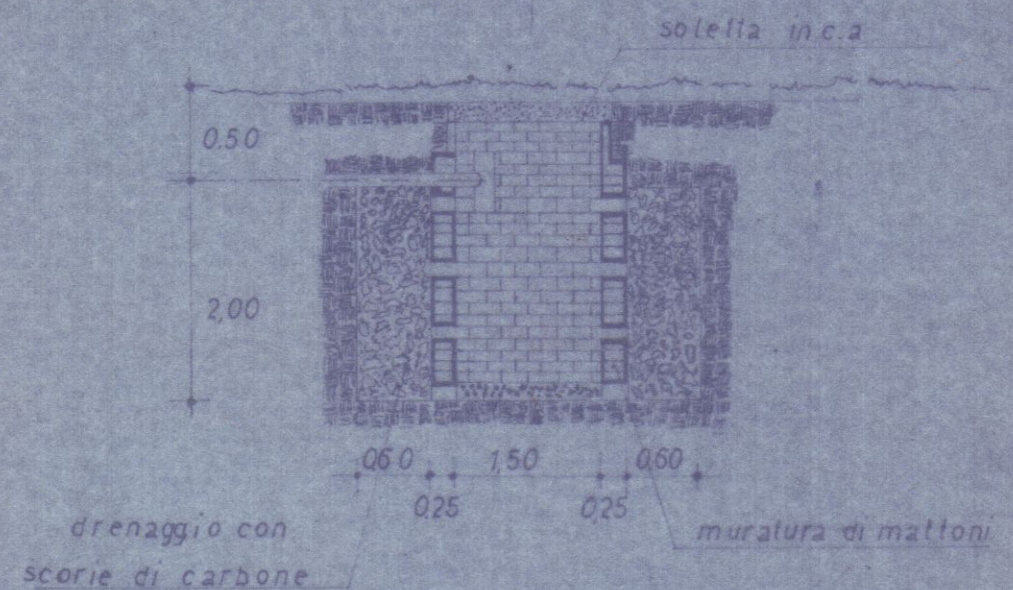

SEZIONE

↓

DIMENSIONI FOSSA SETTICA	NUMERO DI PERSONE SERVITE							
	1-9	10-14	15-20	21-25	26-30	31-35	36-40	
a = lunghezza 1ª camera	1.85	2.15	2.50	2.75	2.90	3.05	3.20	
b = " 2ª "	0.70	0.85	1.00	1.15	1.20	1.30	1.40	
c = " 3ª "	0.70	0.85	1.00	1.15	1.20	1.30	1.40	
d = larghezza complessiva	1.20	1.55	1.60	1.75	1.80	1.85	1.90	
e = " utile camera	0.75	1.10	1.25	1.40	1.45	1.50	1.60	
f = altezza esterna fossa	1.60	1.60	1.60	1.75	1.80	1.85	1.95	
g = " liquido	1.20	1.20	1.20	1.30	1.35	1.40	1.45	
h = " utile fossa	1.50	1.50	1.50	1.60	1.65	1.70	1.75	

PROGETTO

casa di civile abitazione da
modificare in località MONTEVERDE
sulla strada

propr. GUIDUGLI FRANCESCO e GIOVANNI

prog. mario bertela
architetto




ORDINE DEGLI ARCHITETTI DI MASSA-CARRARA
dott. arch. BERTELA MARIO
Cod. Fisc. BRT MRA 38407 83321

ORDINE DEGLI ARCHITETTI DI MASSA-CARRARA
dott. arch. BERTELA MARIO
Cod. Fisc. BRT MRA 38407 83321

prospetti

RAPP. 1:100

STATO DI SISTEMAZIONE
TAV. N. 2A

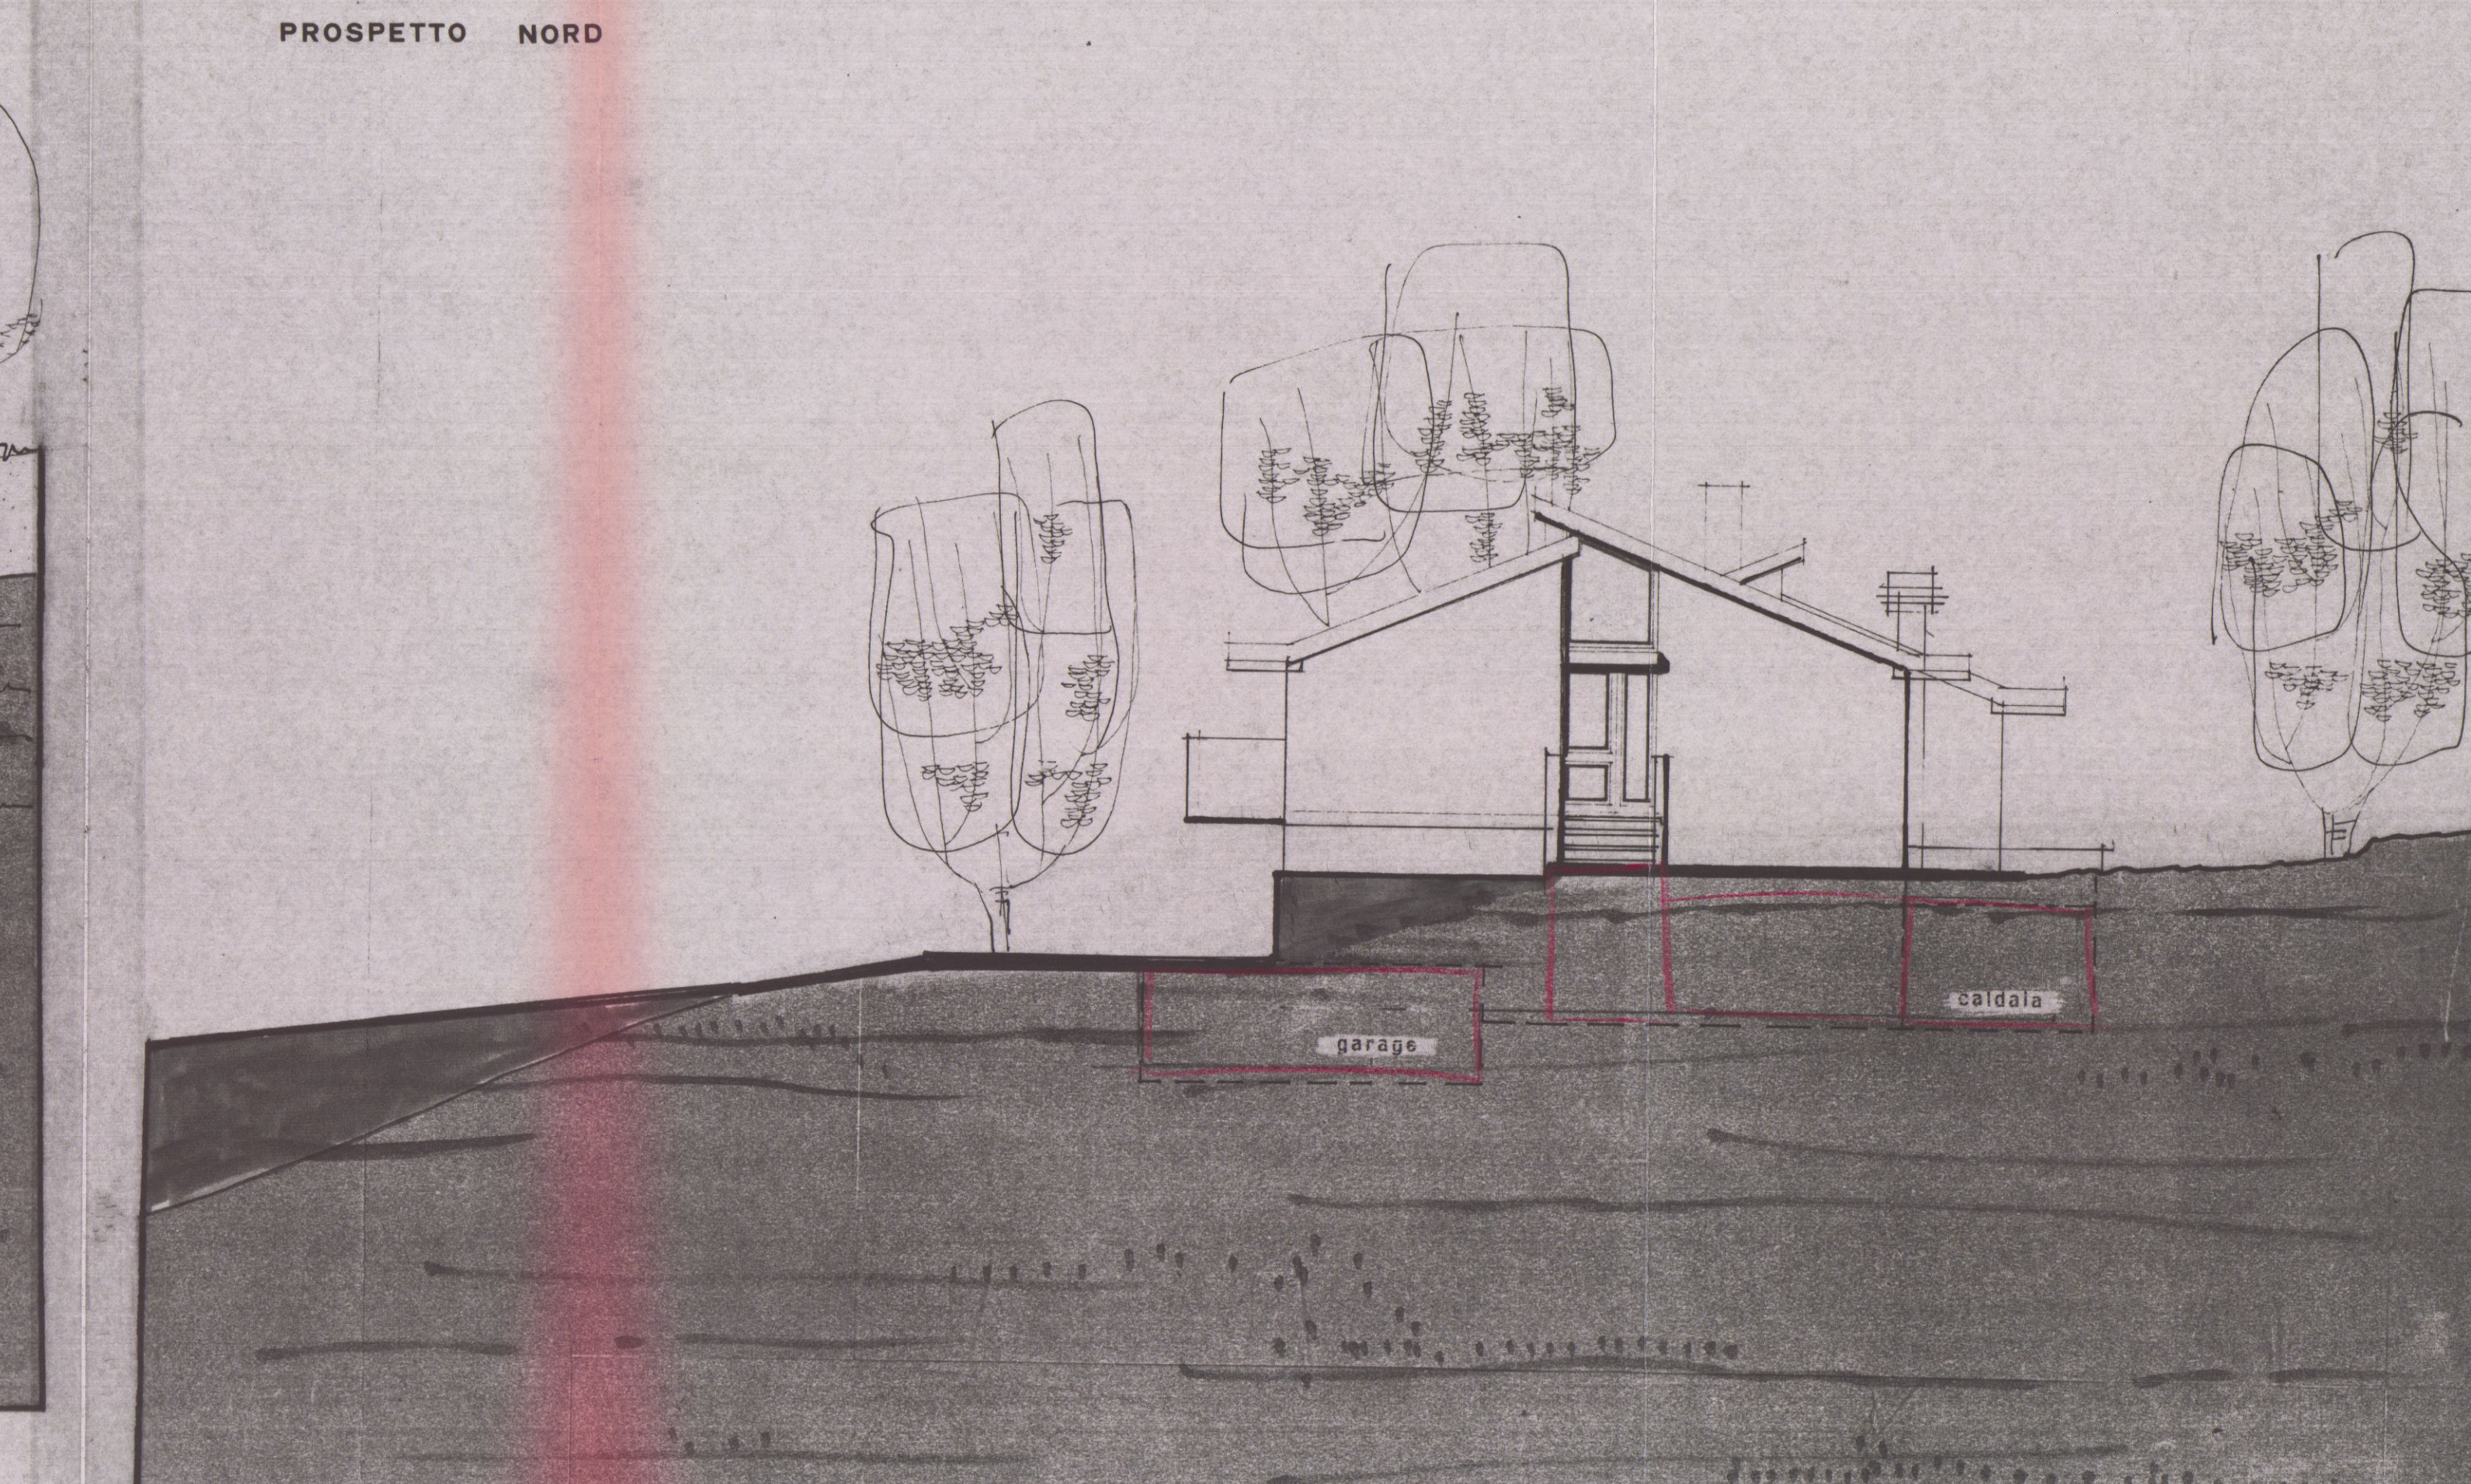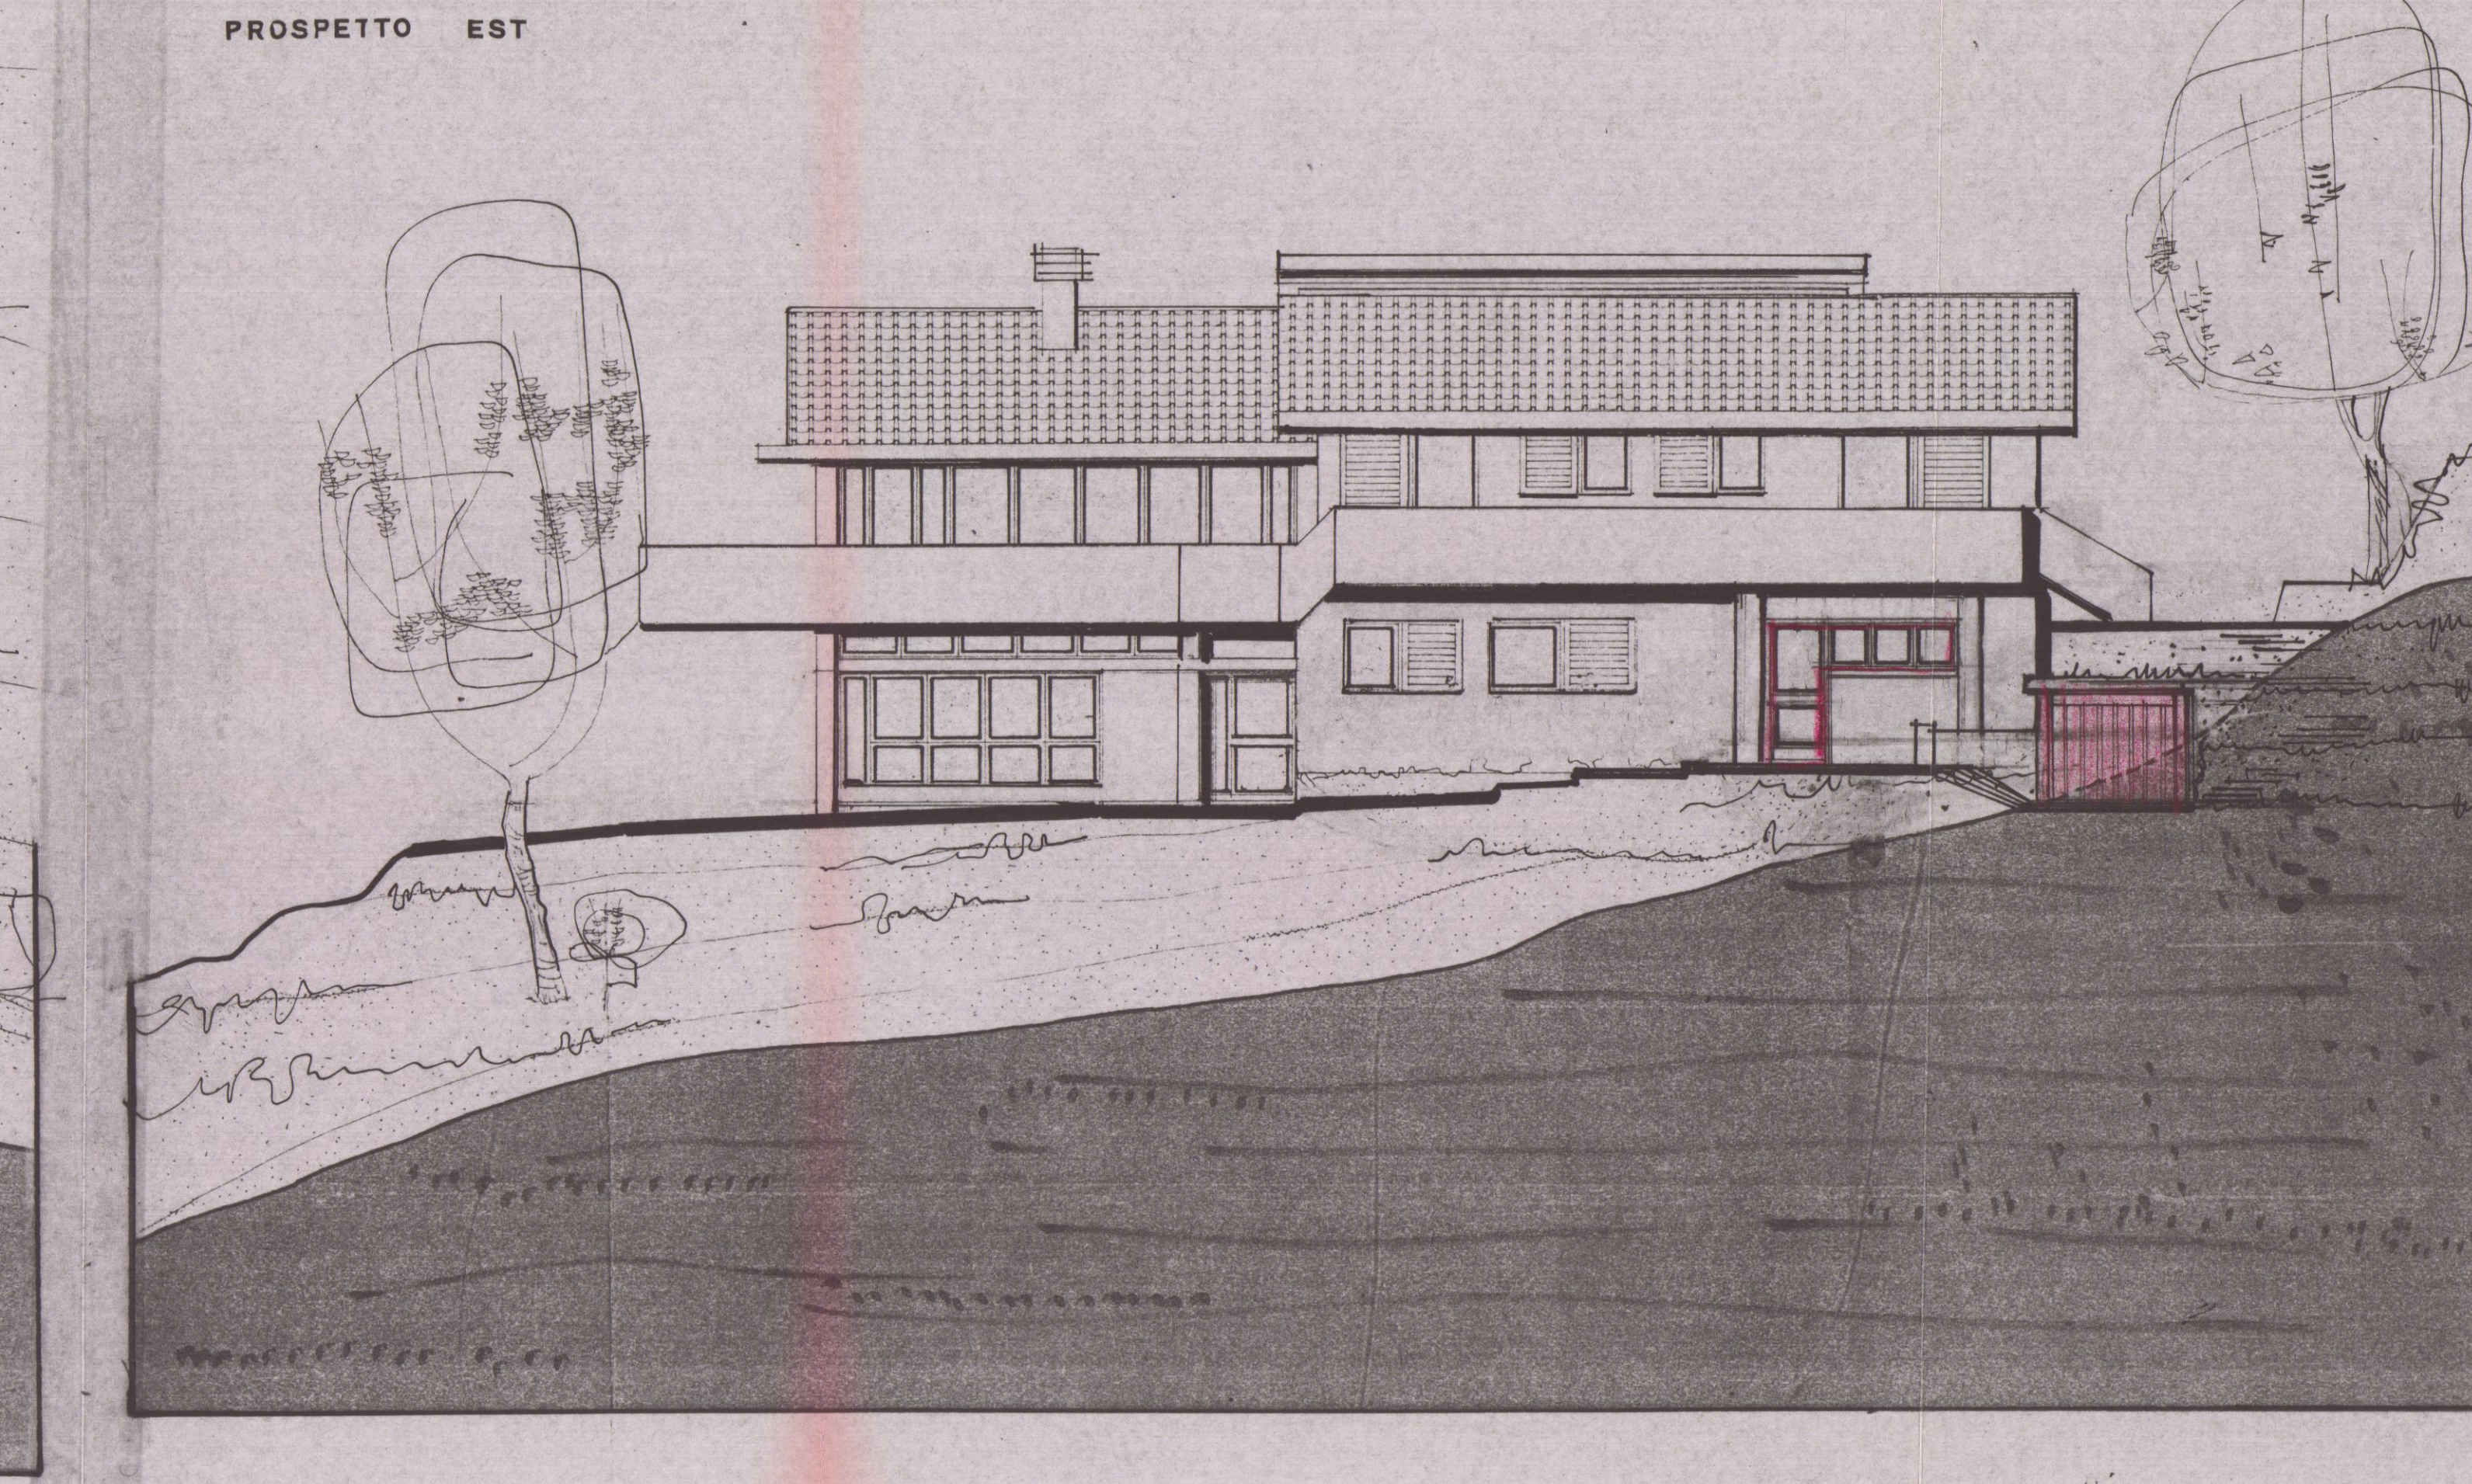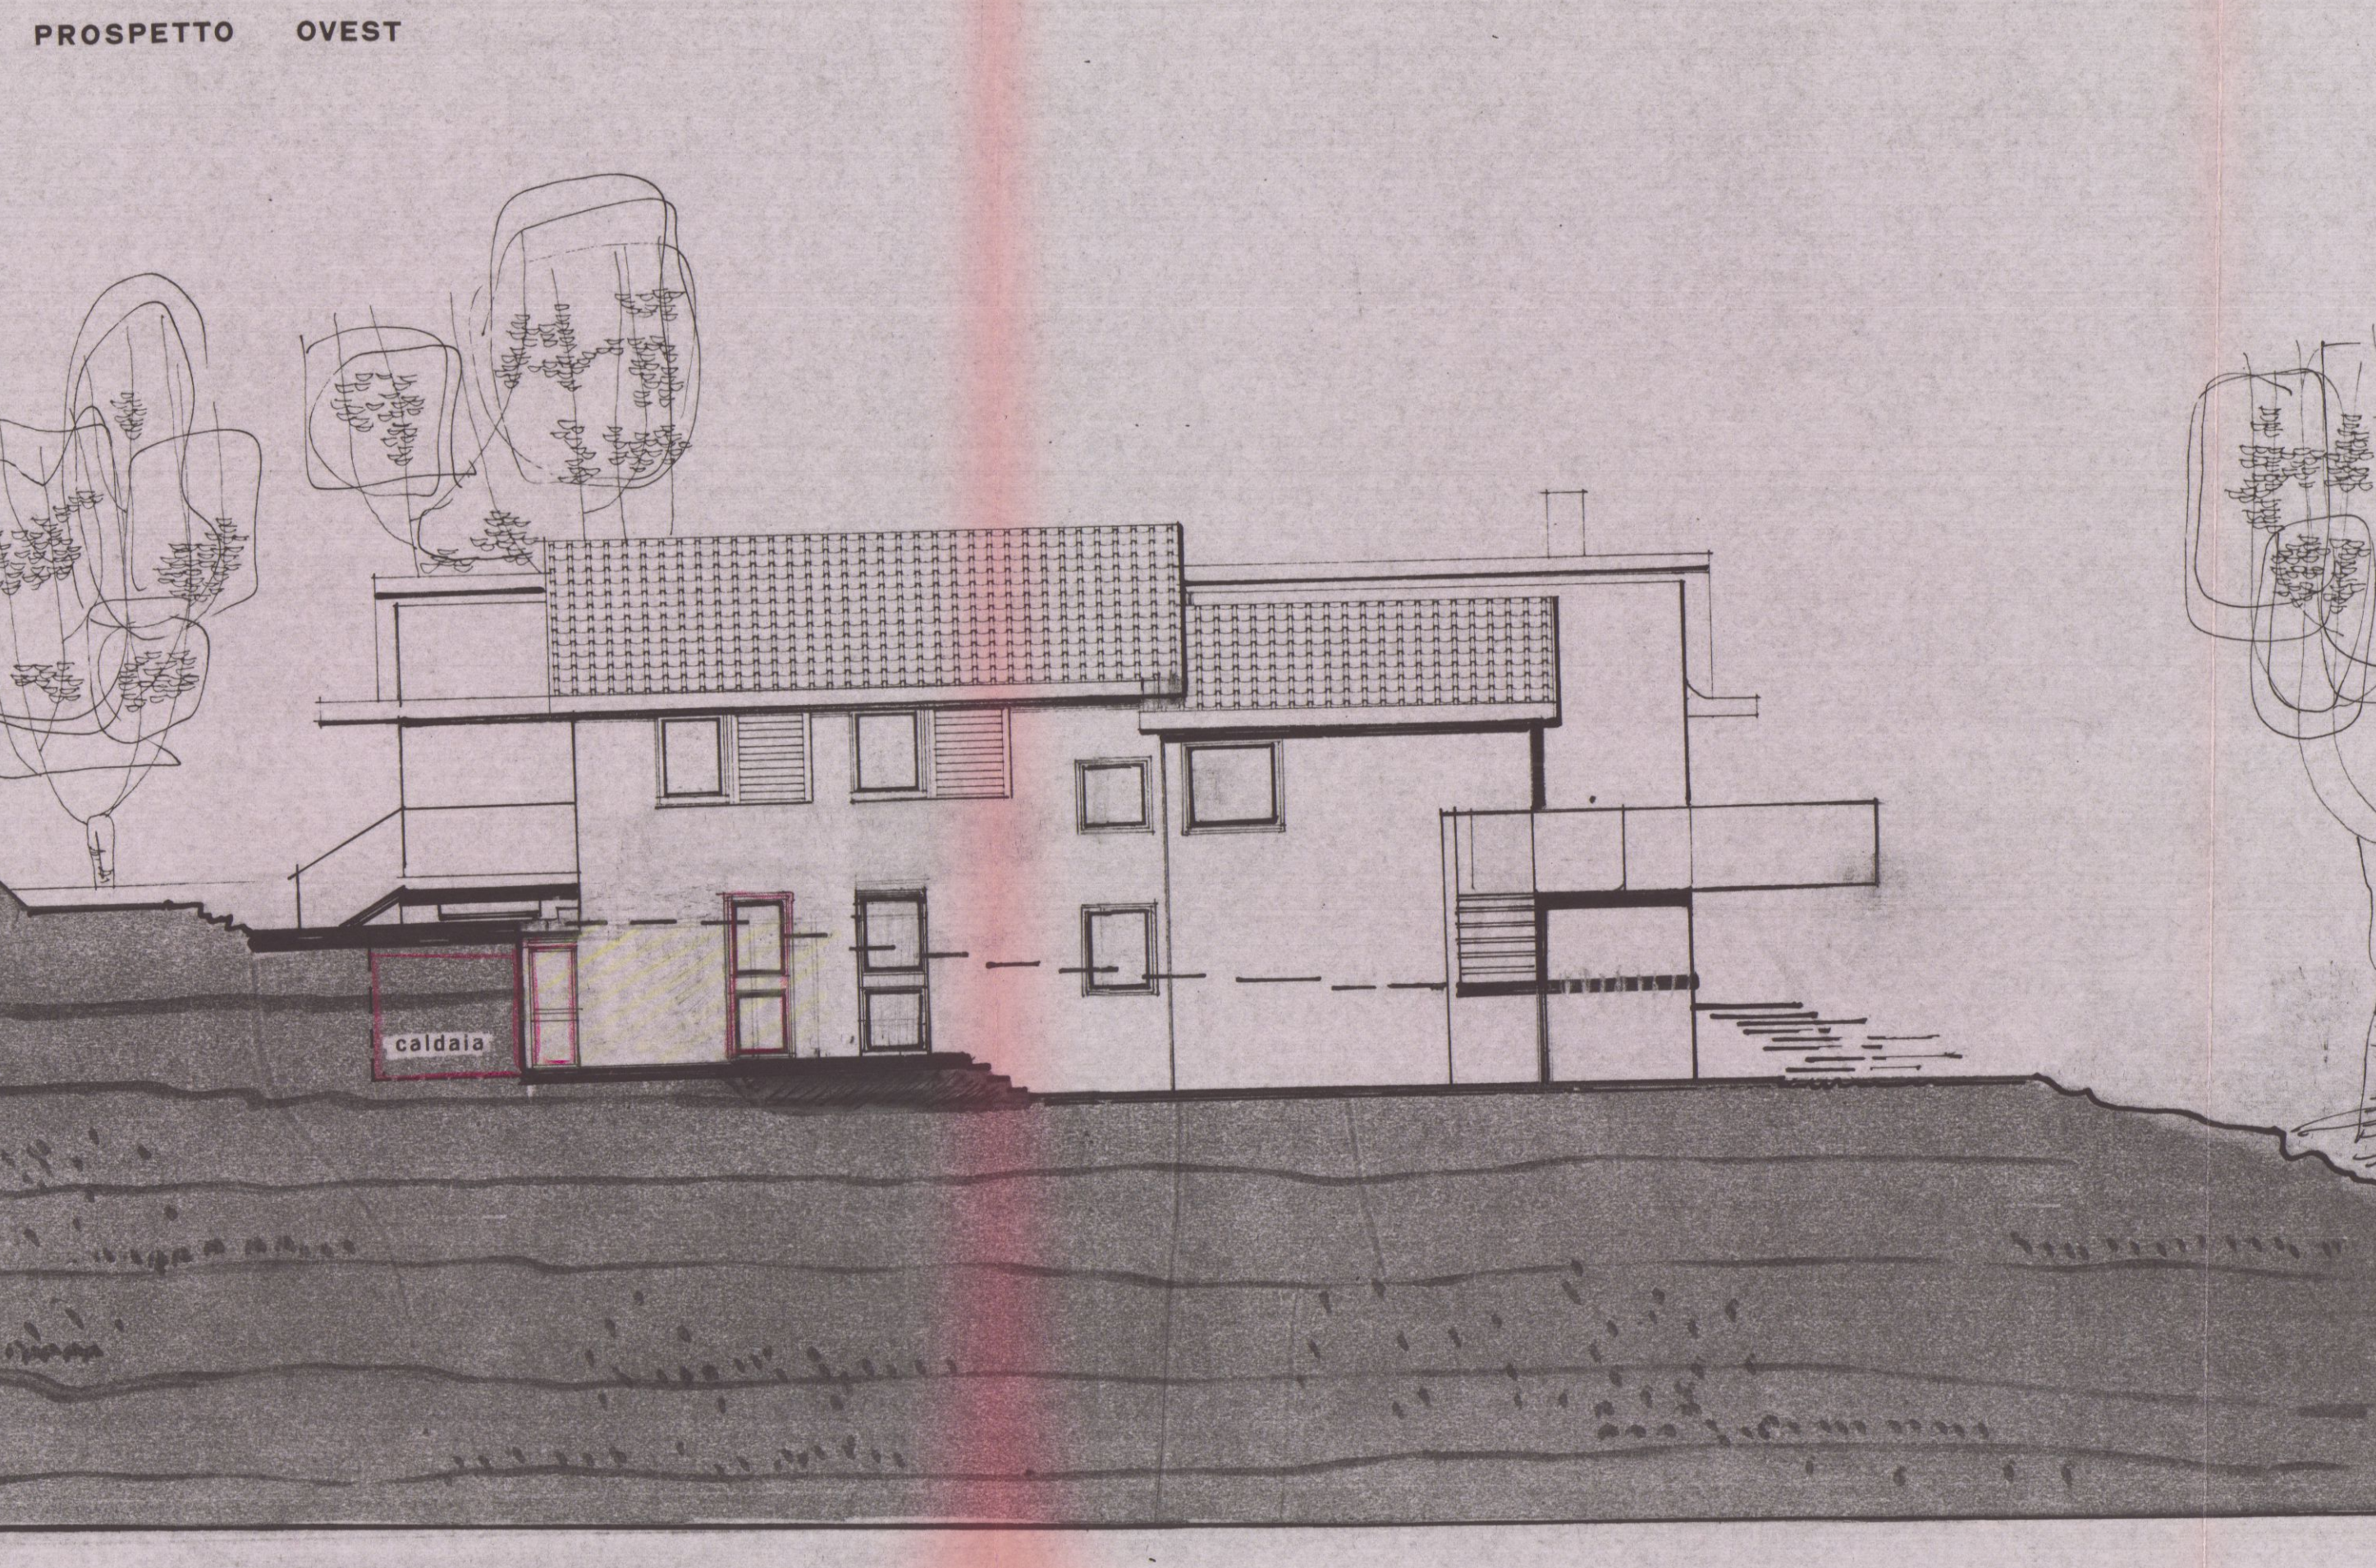

19 APR 1985

APPROVATO
CONTRATTO

21 MAR 1985

Approvato dal Sindaco alle condizioni
Indicate nella Concessione Edilizia
N. 96 del 21 MAR 1985
L'ING. CAPO

PROGETTO

casa di civile abitazione da
modificare in località MONTEVERDE
sulla strada

ROCCATAGLIATA



propr. GUIDUGLI FRANCESCO, GIOVANNI

prog. mario bertela
architetto




ORDINE DEGLI ARCHITETTI MASSA-CARRARA
dott. arch. BERTELA MARIO
Cod. Fisc. BRI MR 38A07 89321

prospetti

RAPP. 1:100

STATO DI SISTEMAZIONE TAV. 2


PROSPETTO OVEST

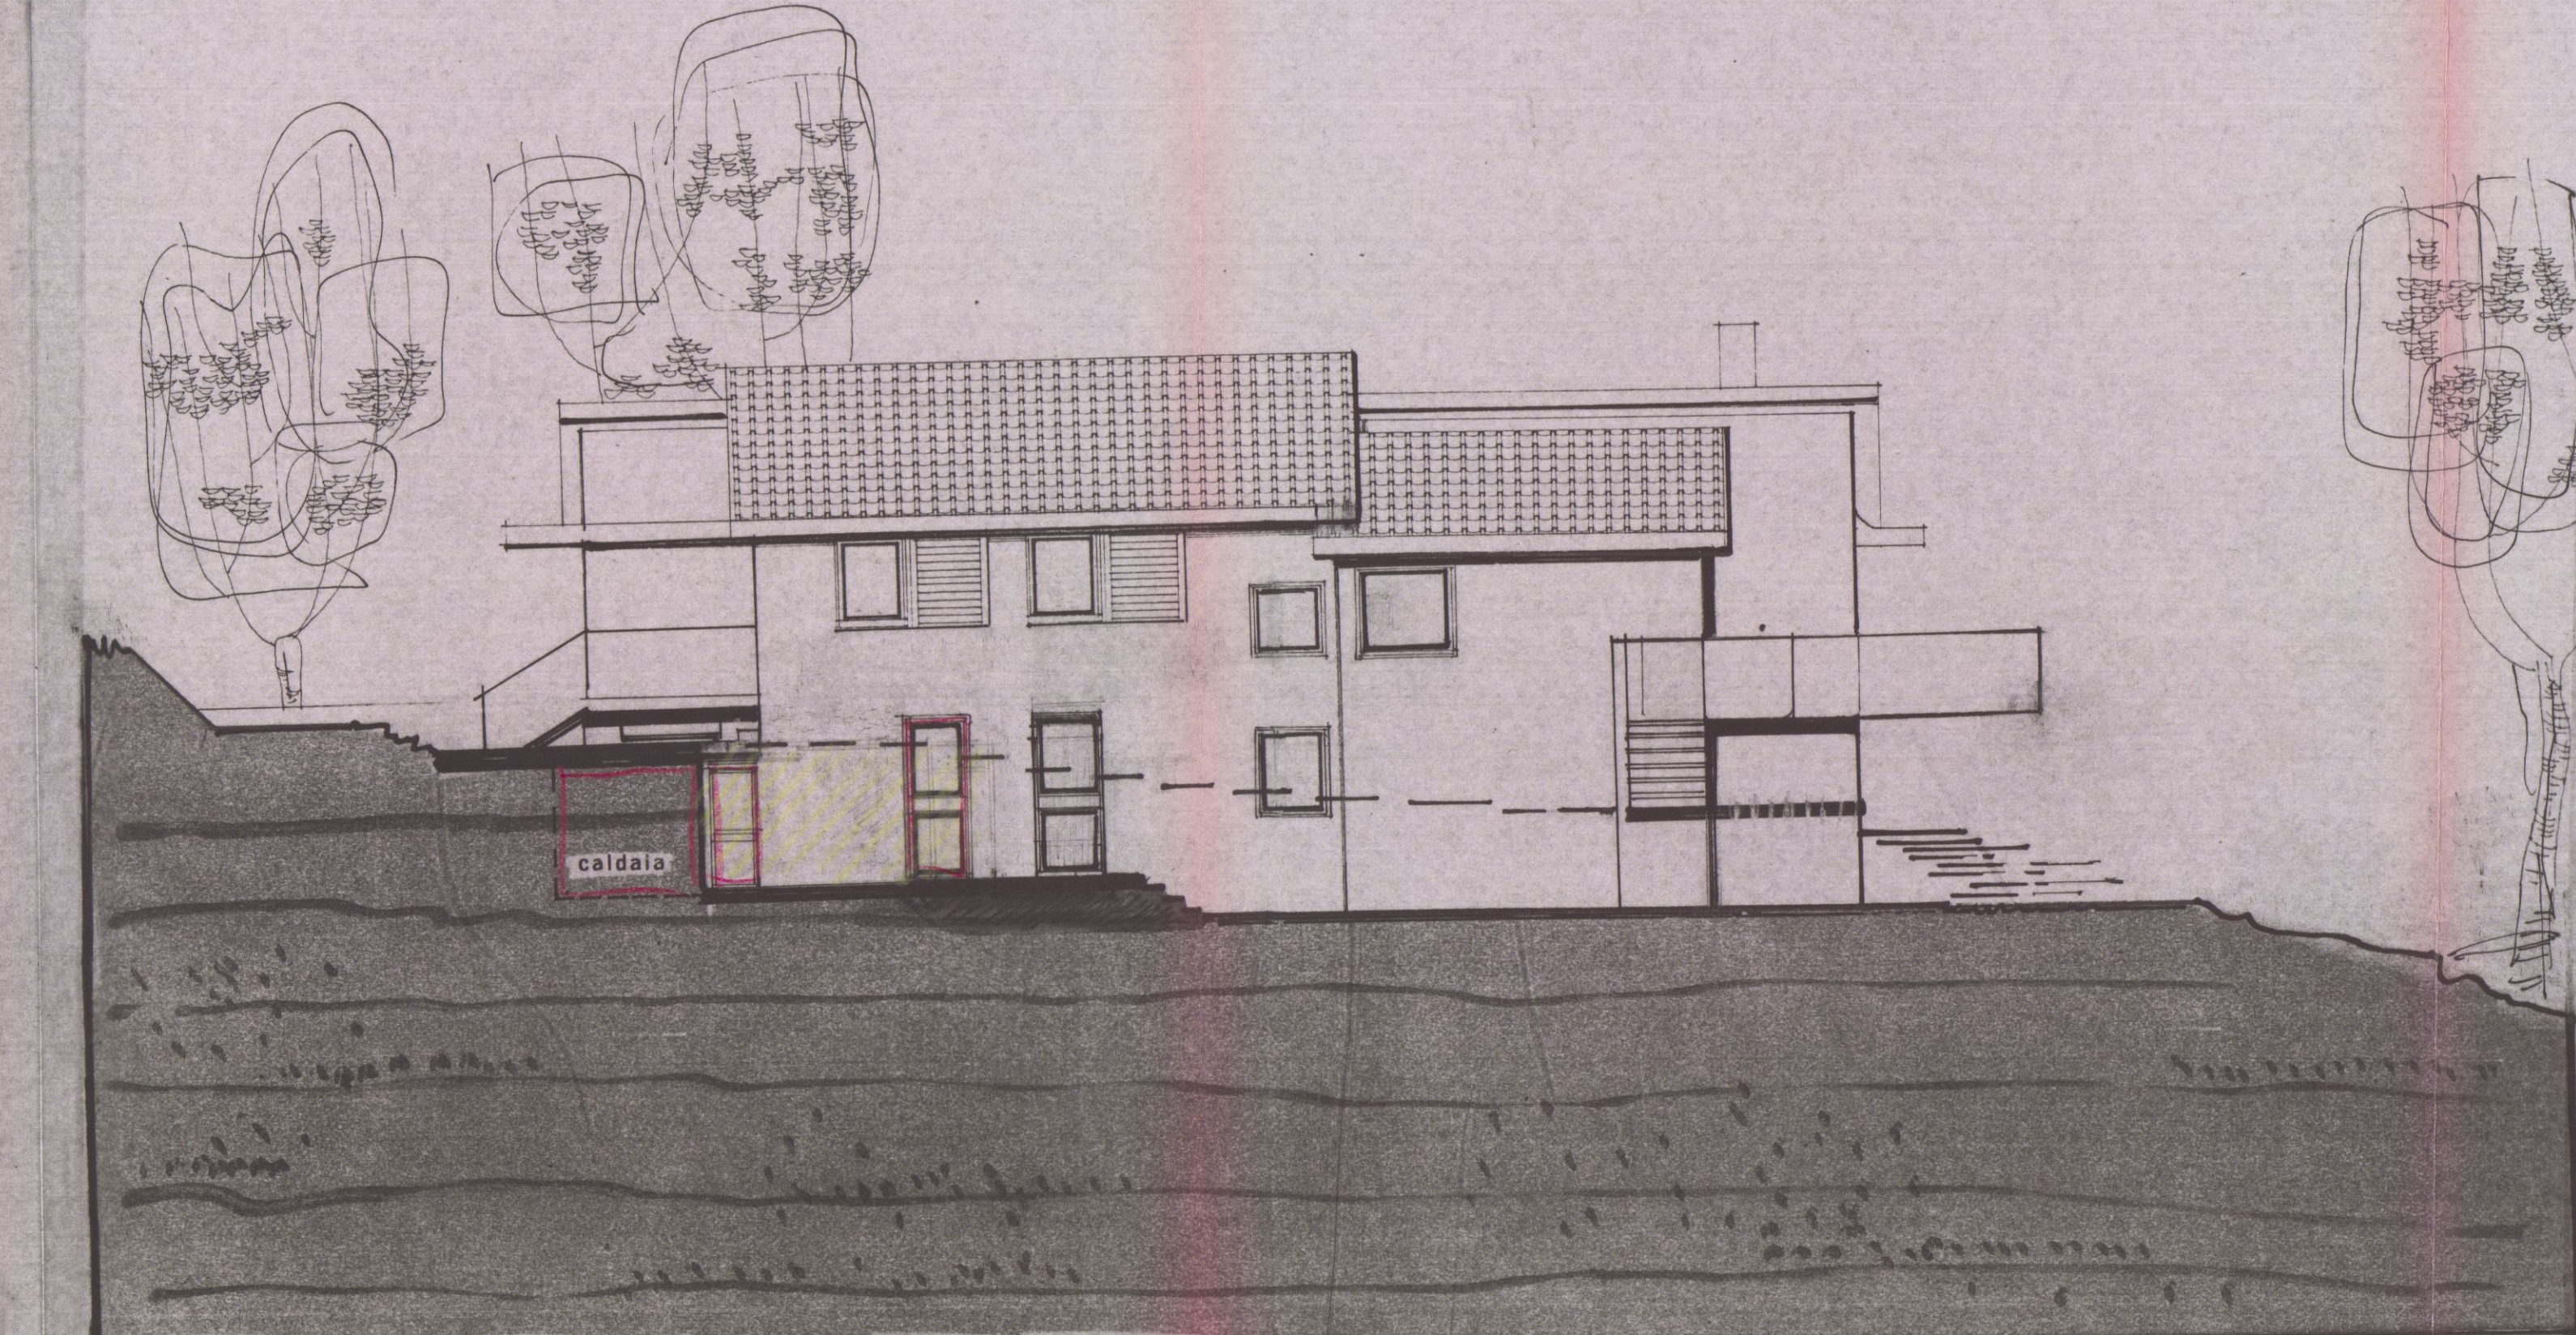


PROSPETTO SUD



PROSPETTO EST

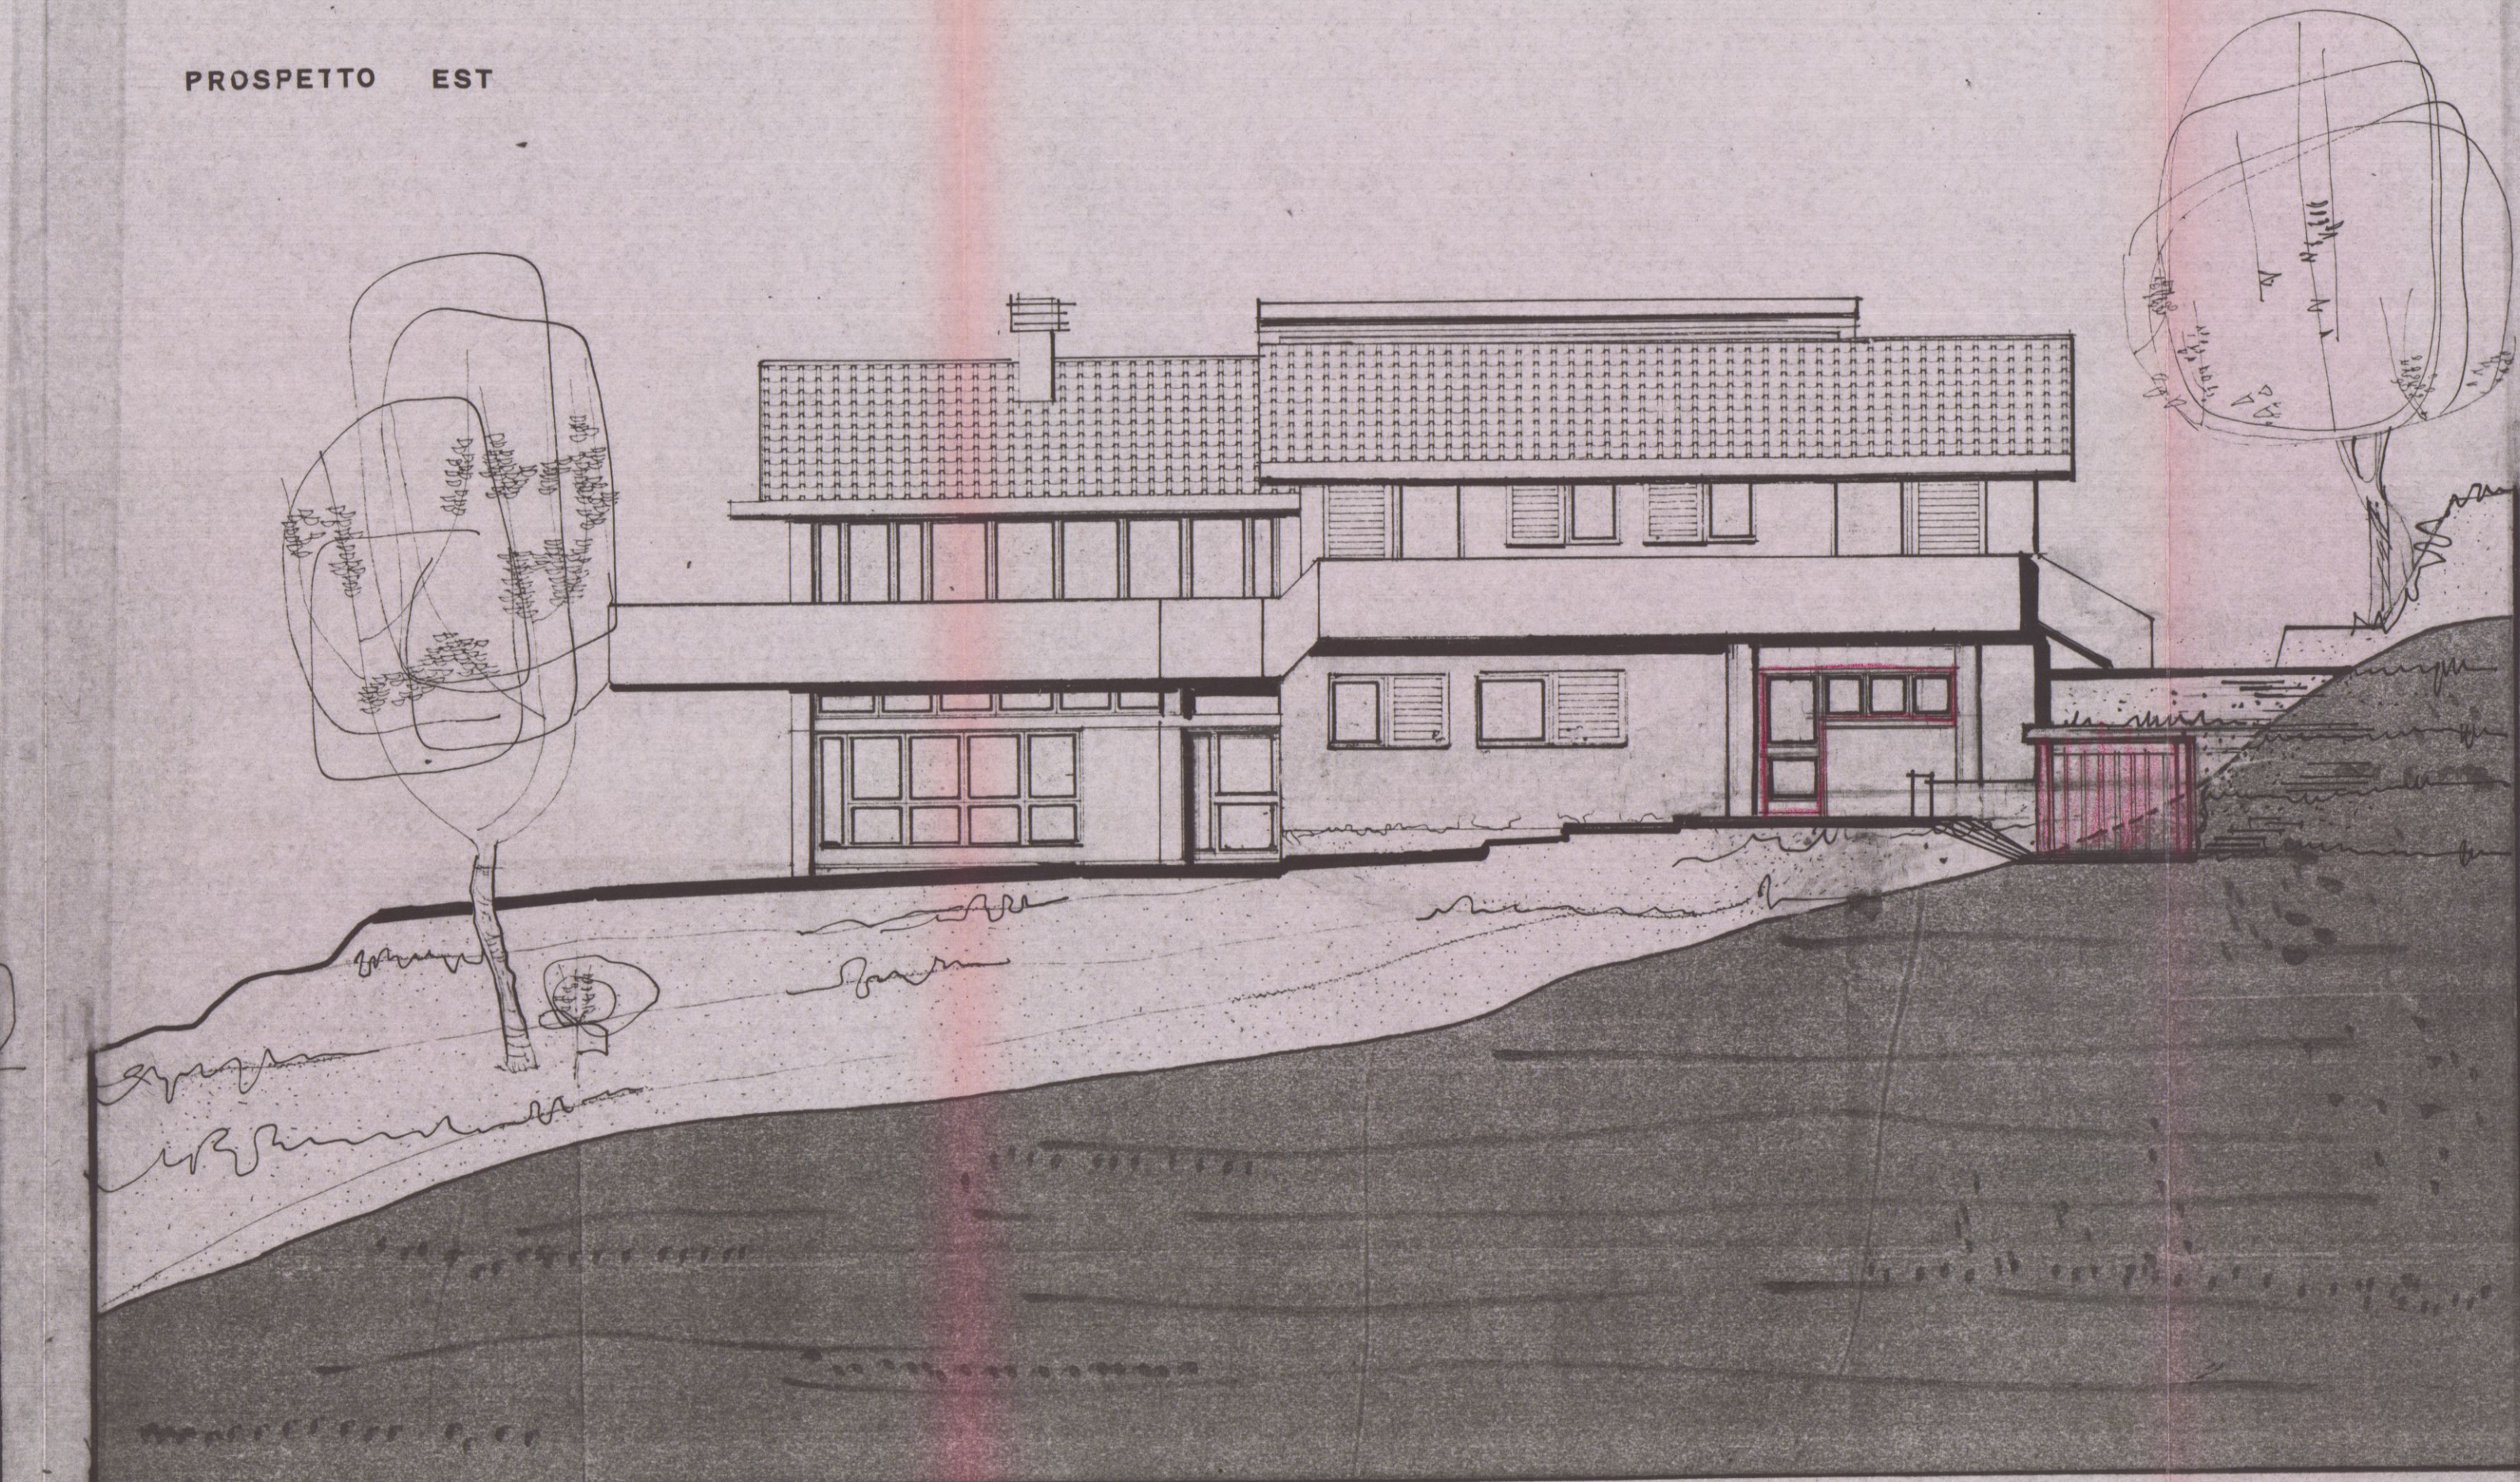

PROSPETTO NORD

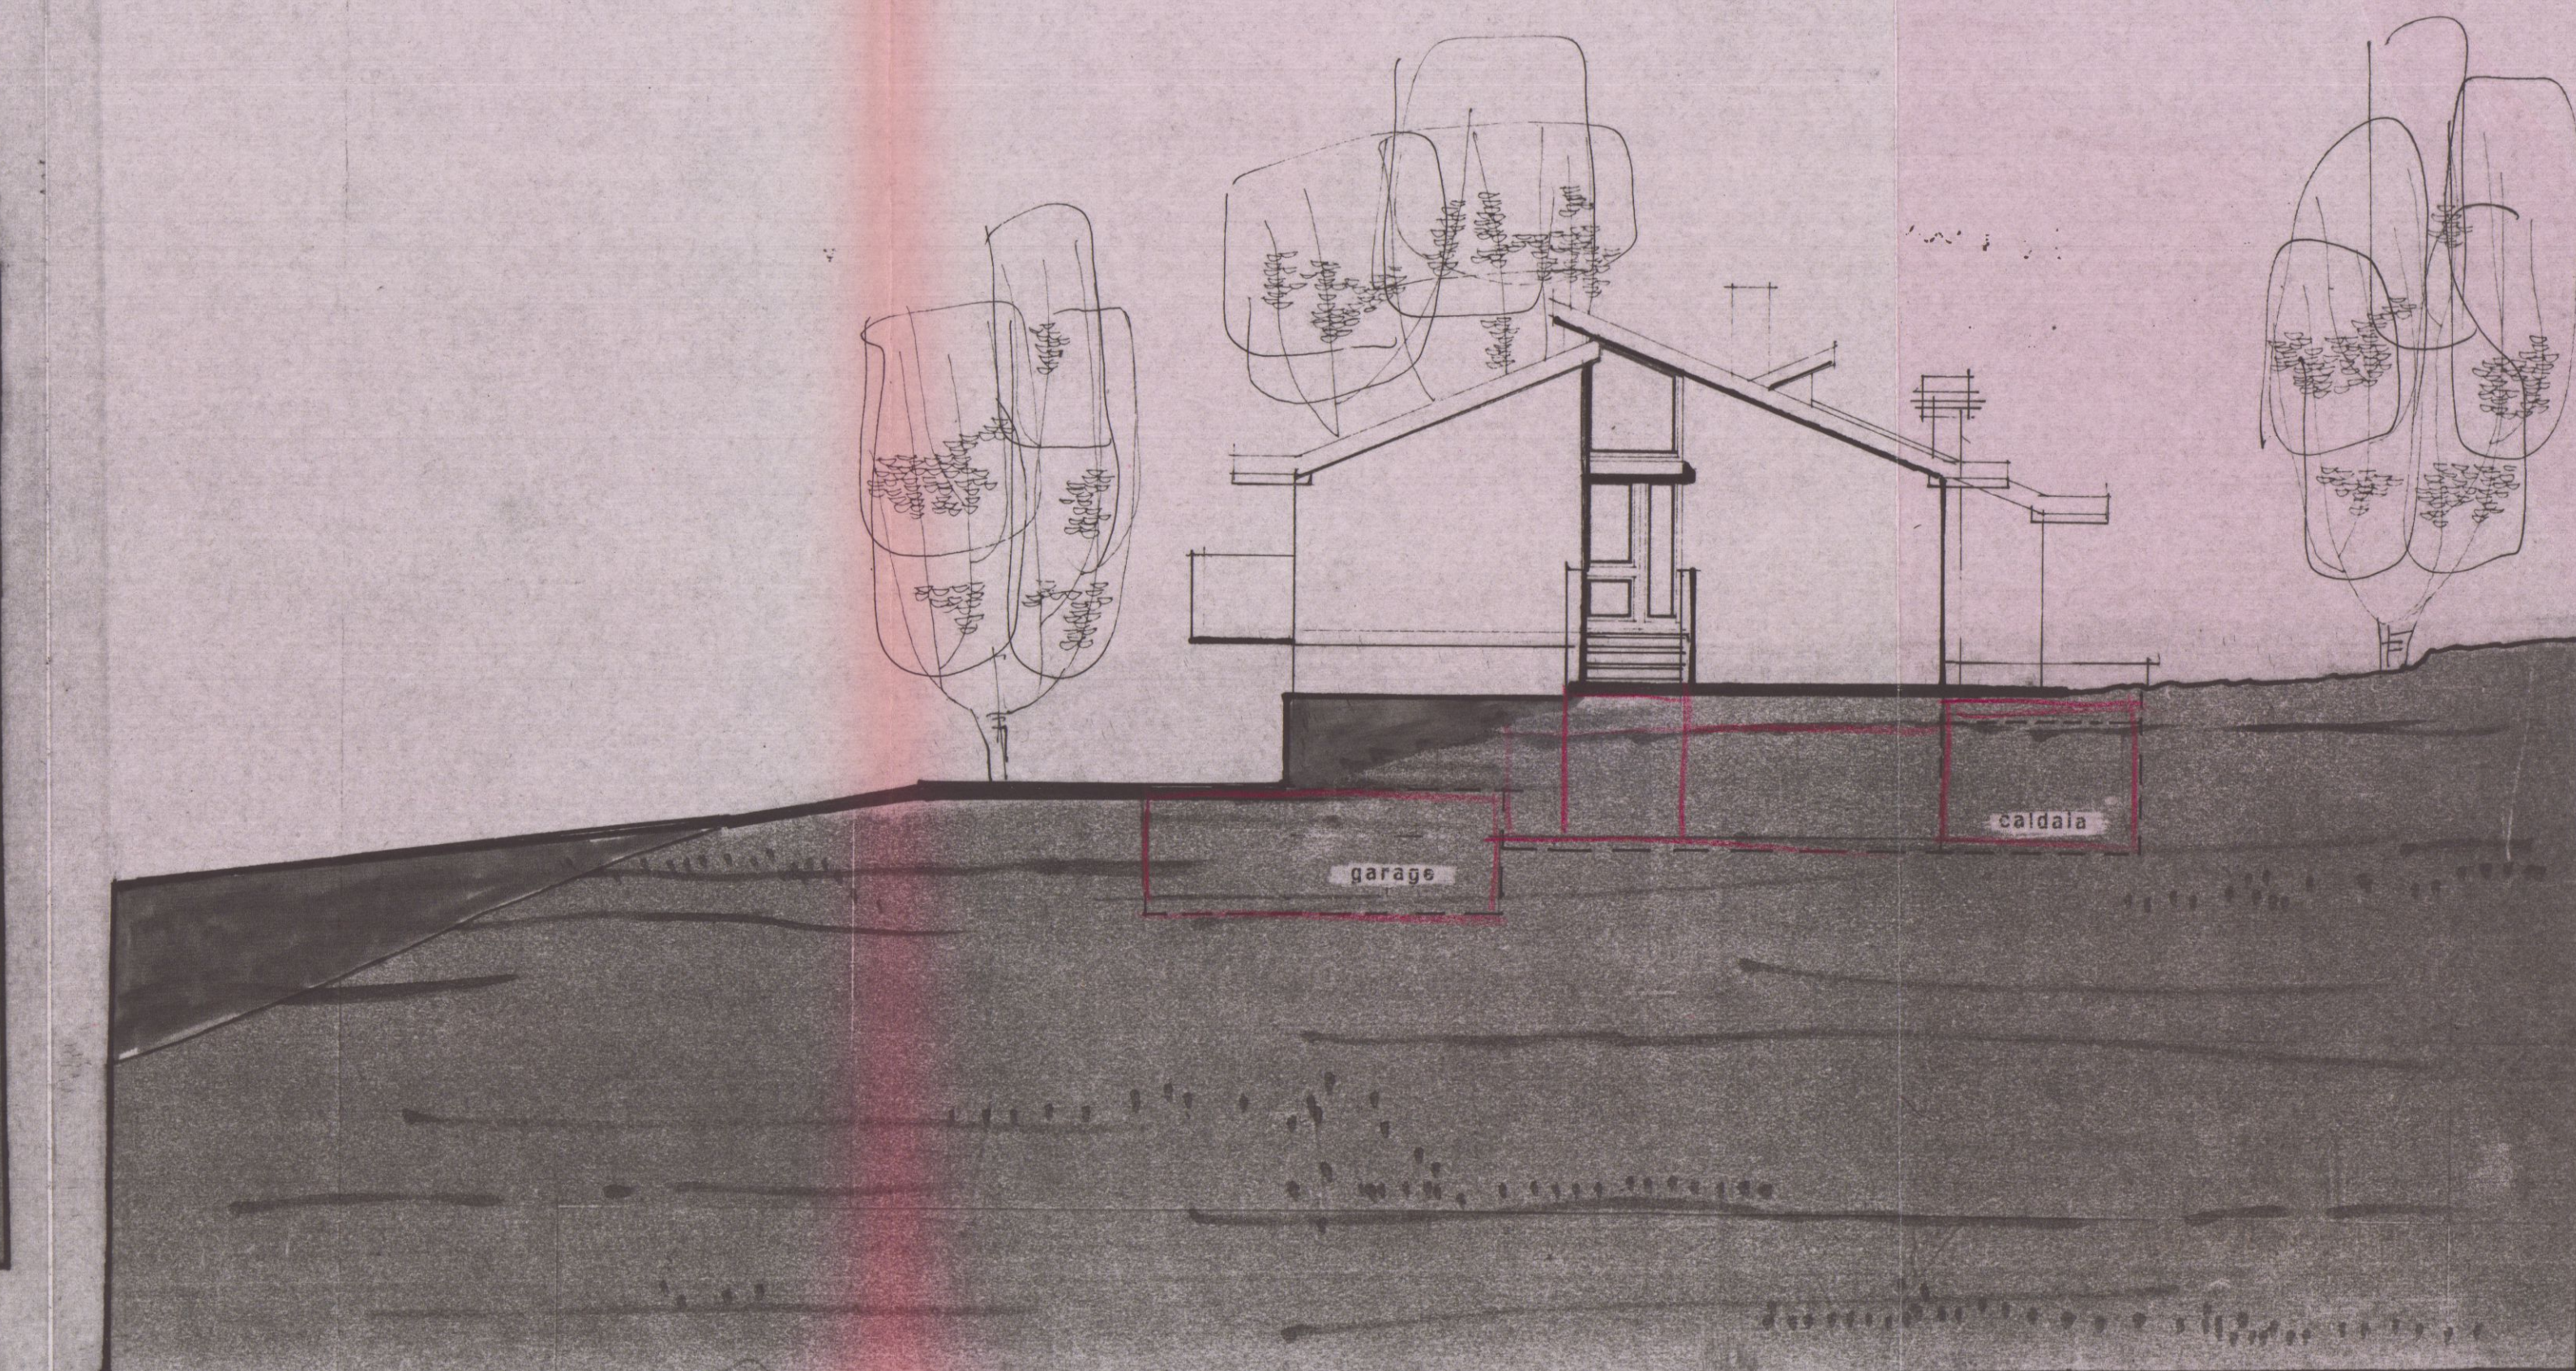

PROGETTO

casa di civile abitazione da
modificare in località MONTEVERDE
sulla strada

propr. GUIDUGLI FRANCESCO GIOVANNI
prog. mario bertela
architetto

piante sezione

RAPP 1:100
TAV. N. 1
STATO ATTUALE

