








PROGETTO IN SANATORIA PER LA RISTRUTTURAZIONE
DI FABBRICATO SITO IN MARINA DI CARRARA
Via Maggiani 78
CENSITO NEL FOGLIO 102
Mappale 209.


APPROVATO

COMMITTENTE:
Soc. IMEDIL s.r.l.

LEGENDA:

SCALA DISEGNI:
Pianta e Sezioni 1:100

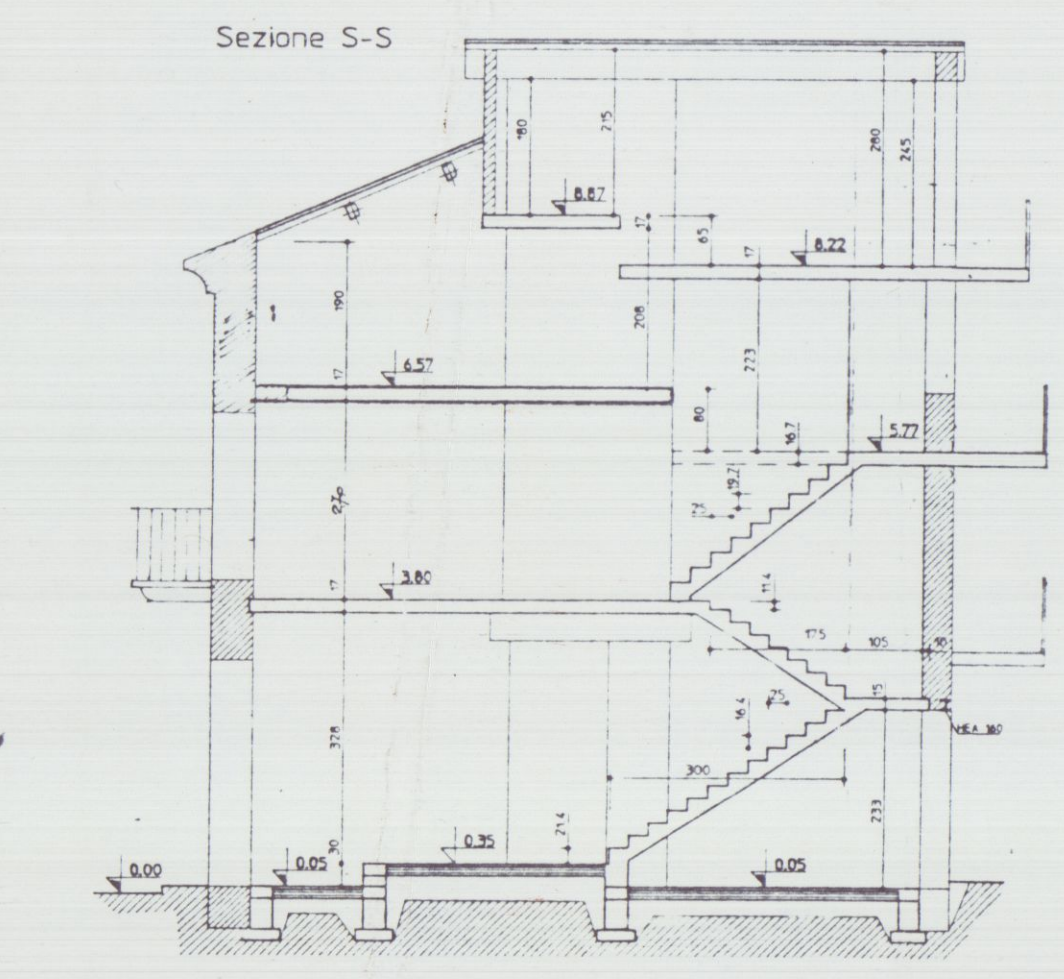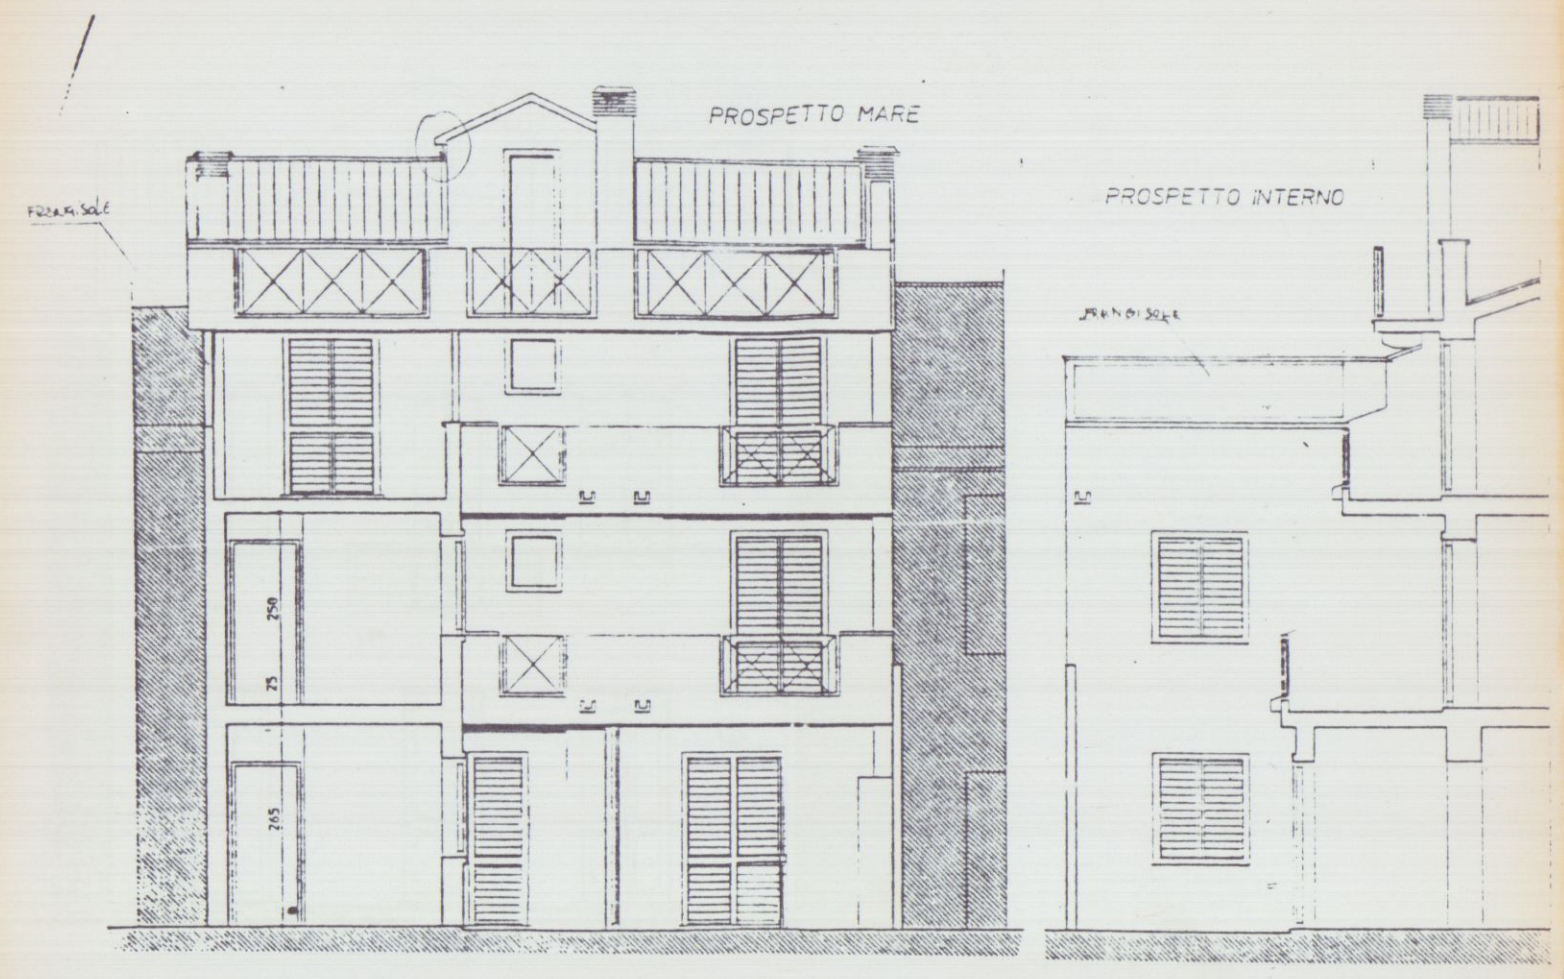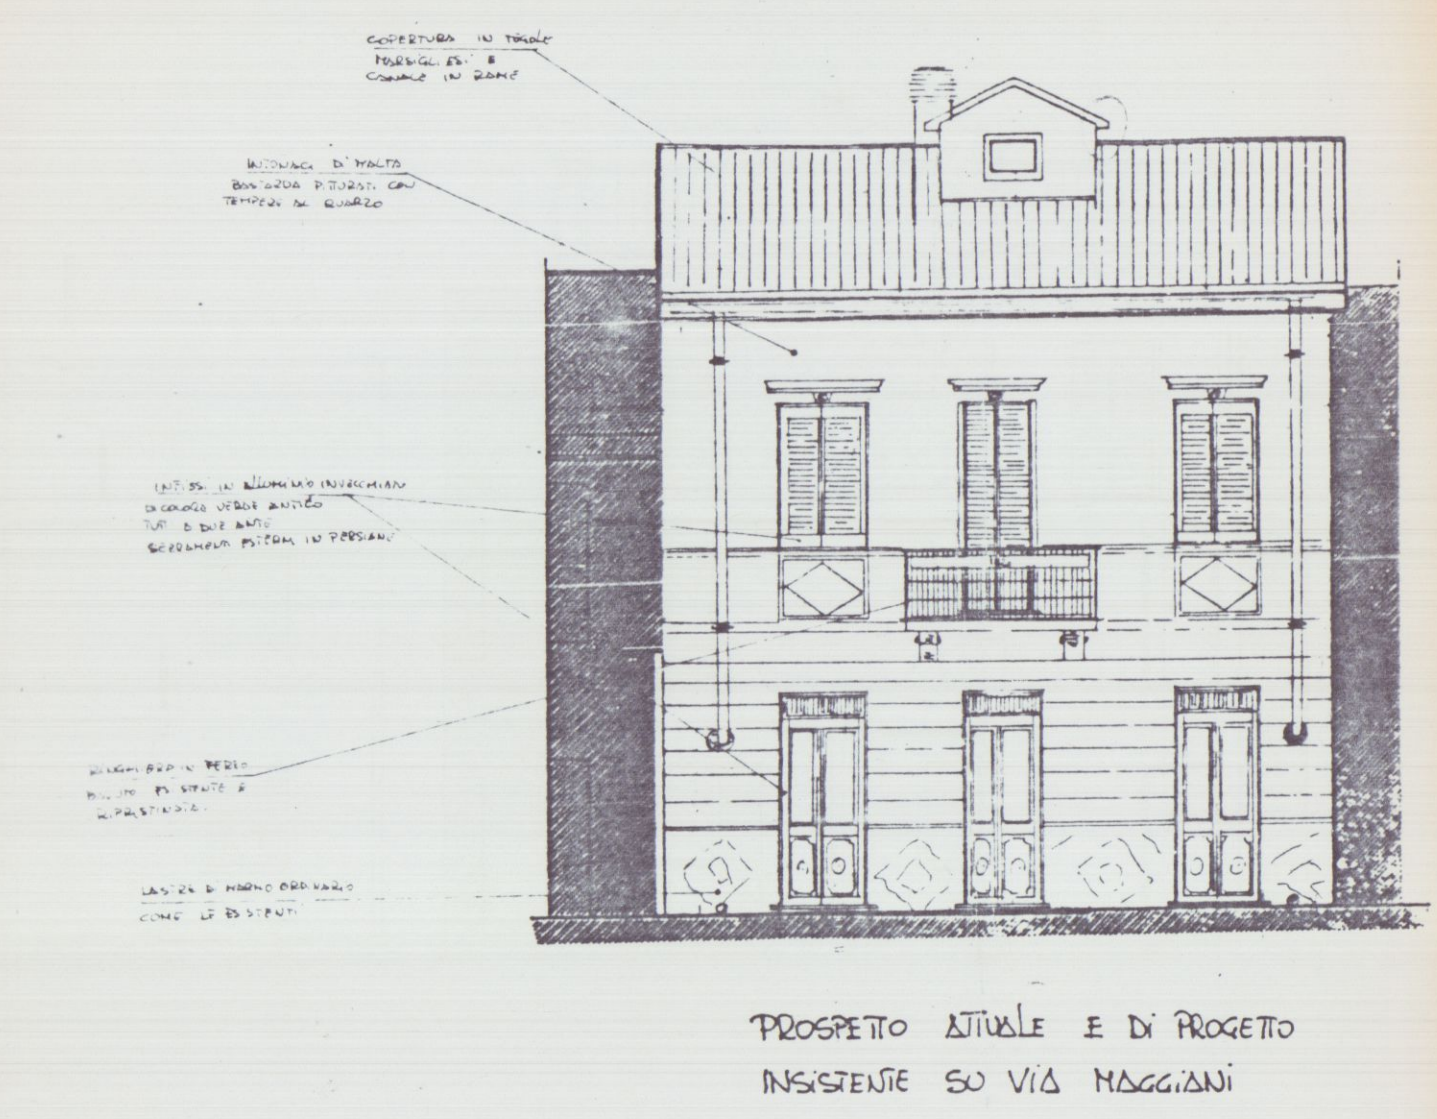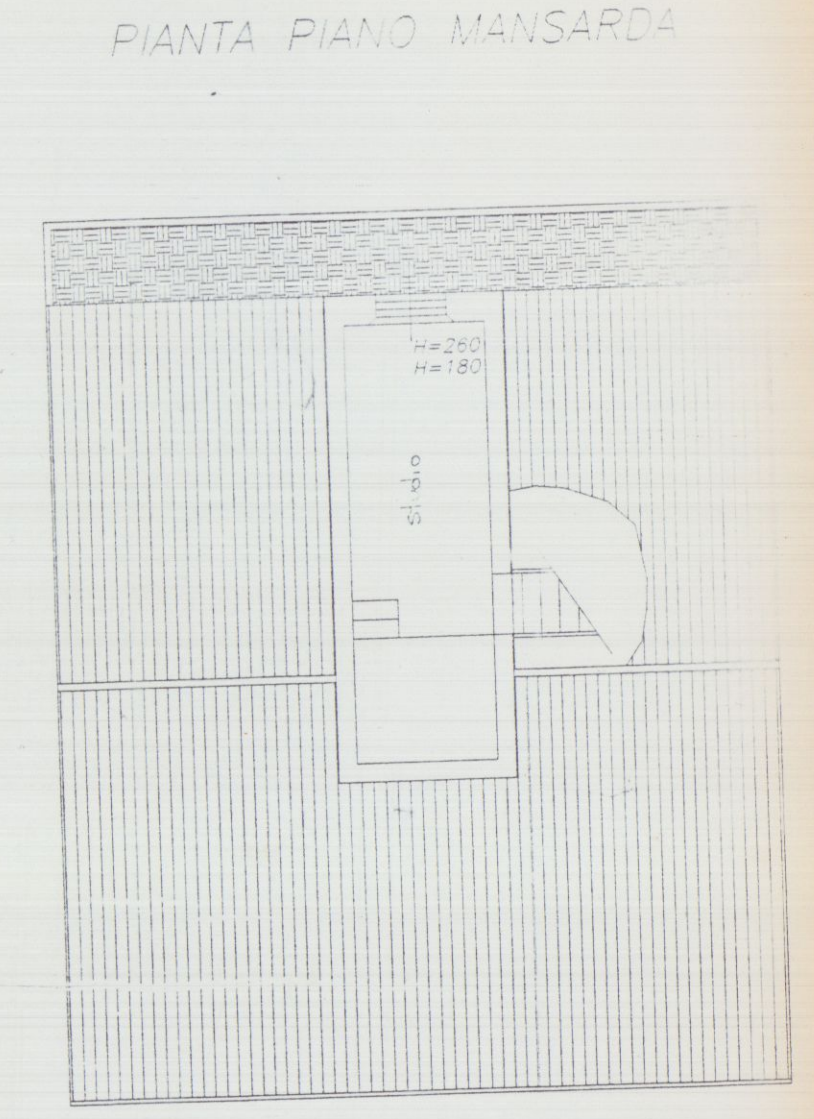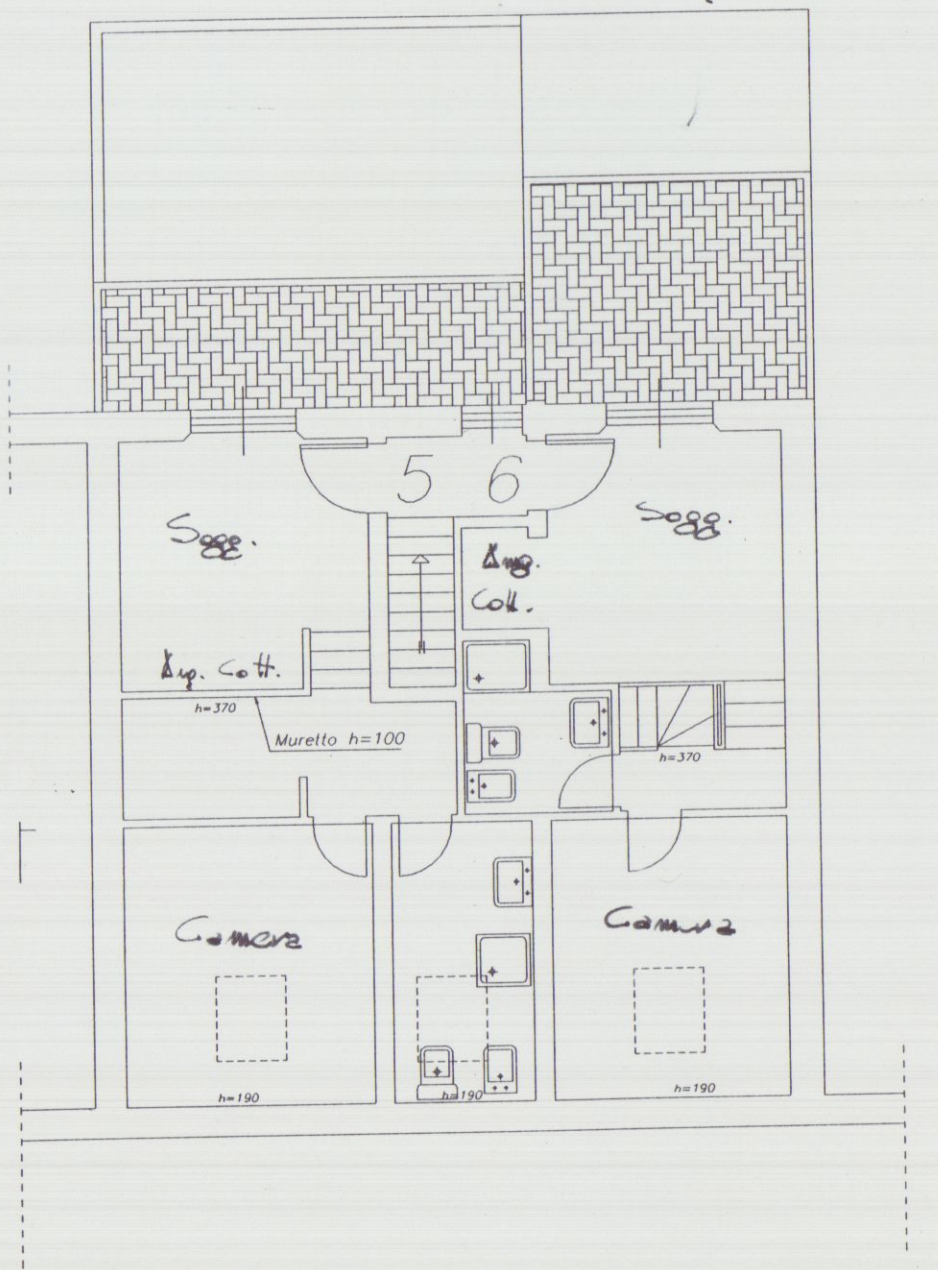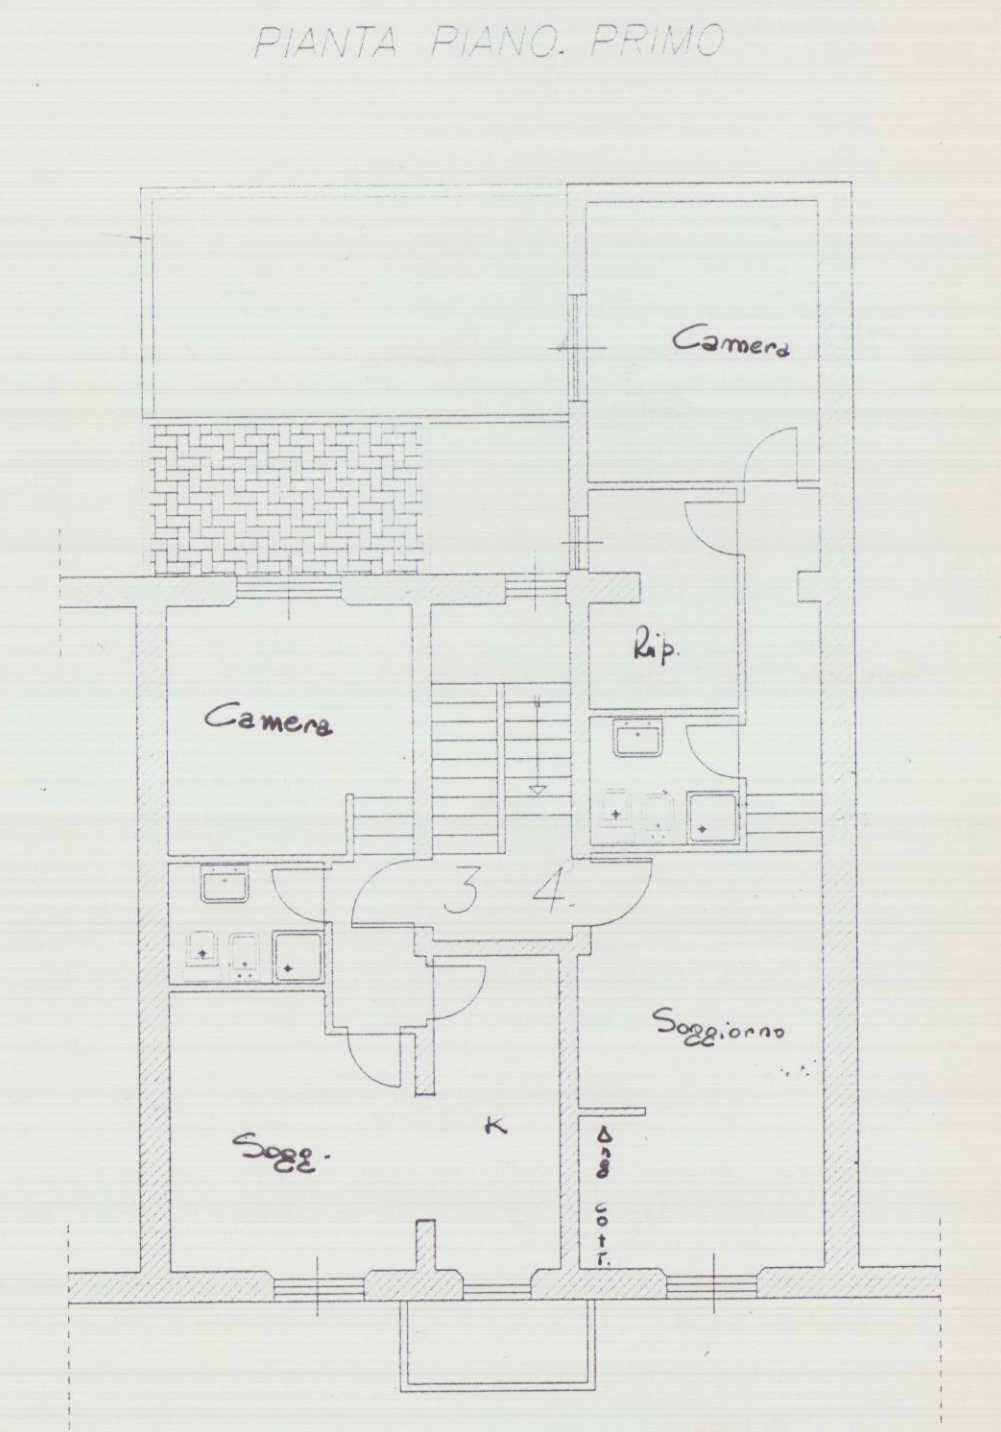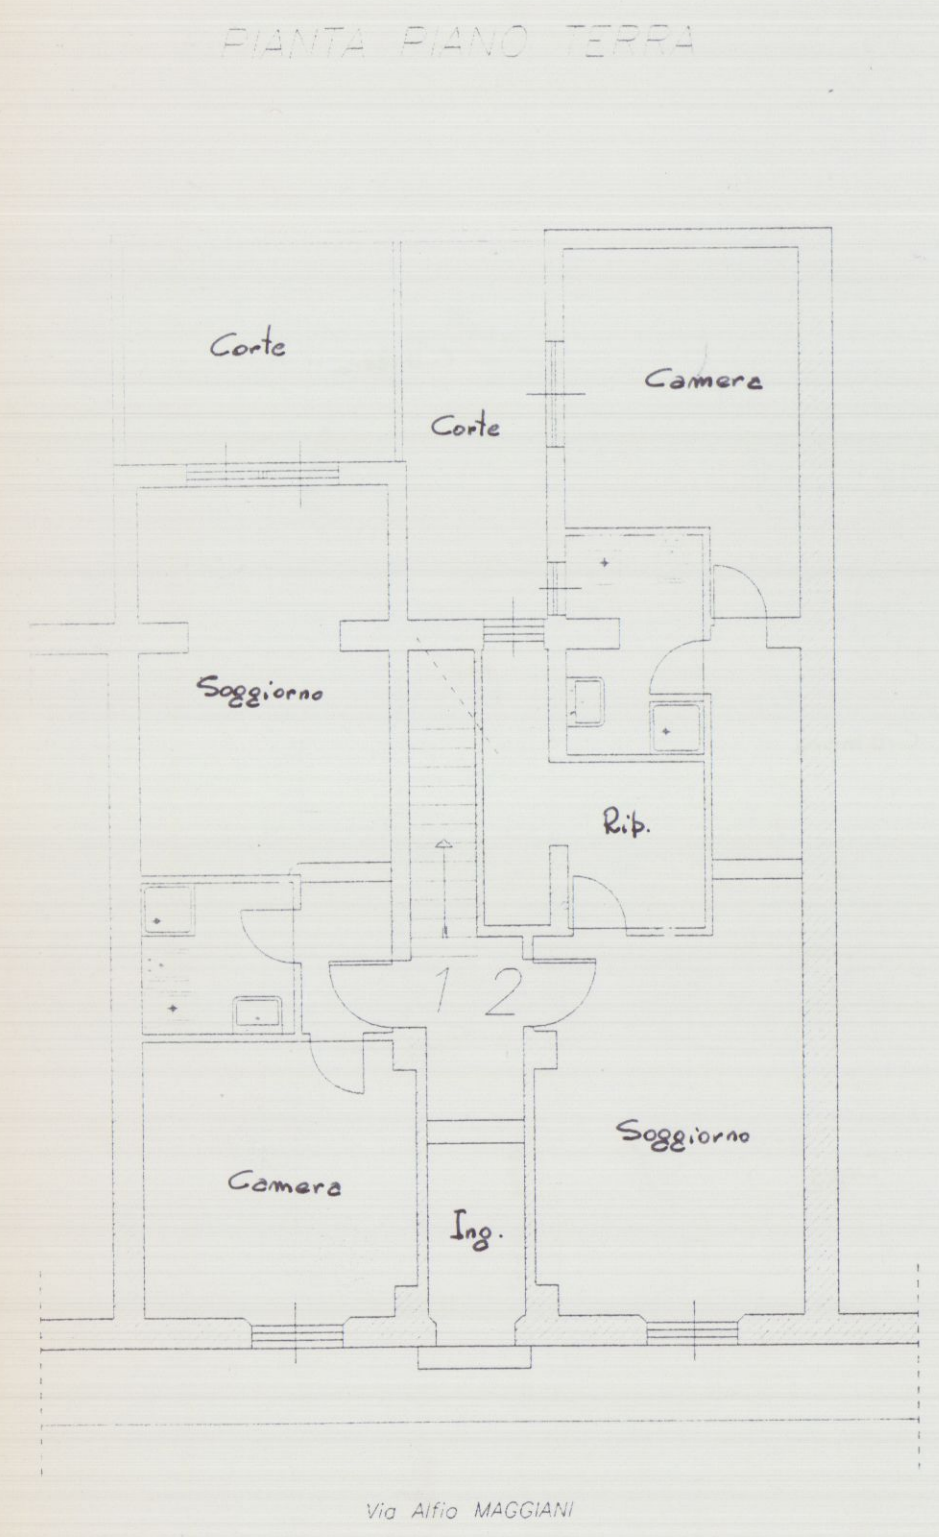


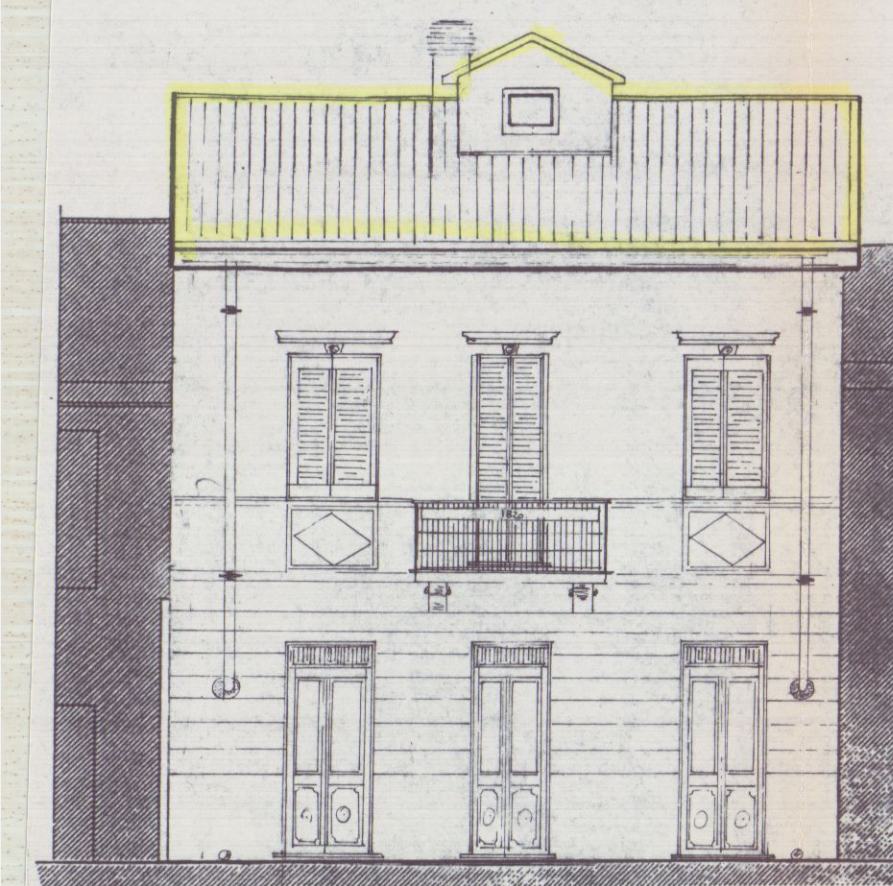


PROSPETTO ATTUALE E DI PROGETTO
IN ESISTENTE SU VIA MAGGIANI




PROSPETTO LATO MADRE

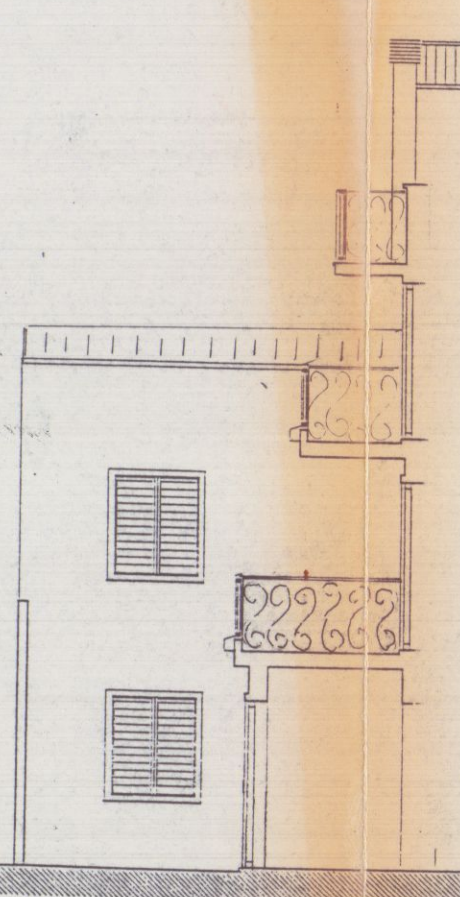


PROSPETTO INTERNO

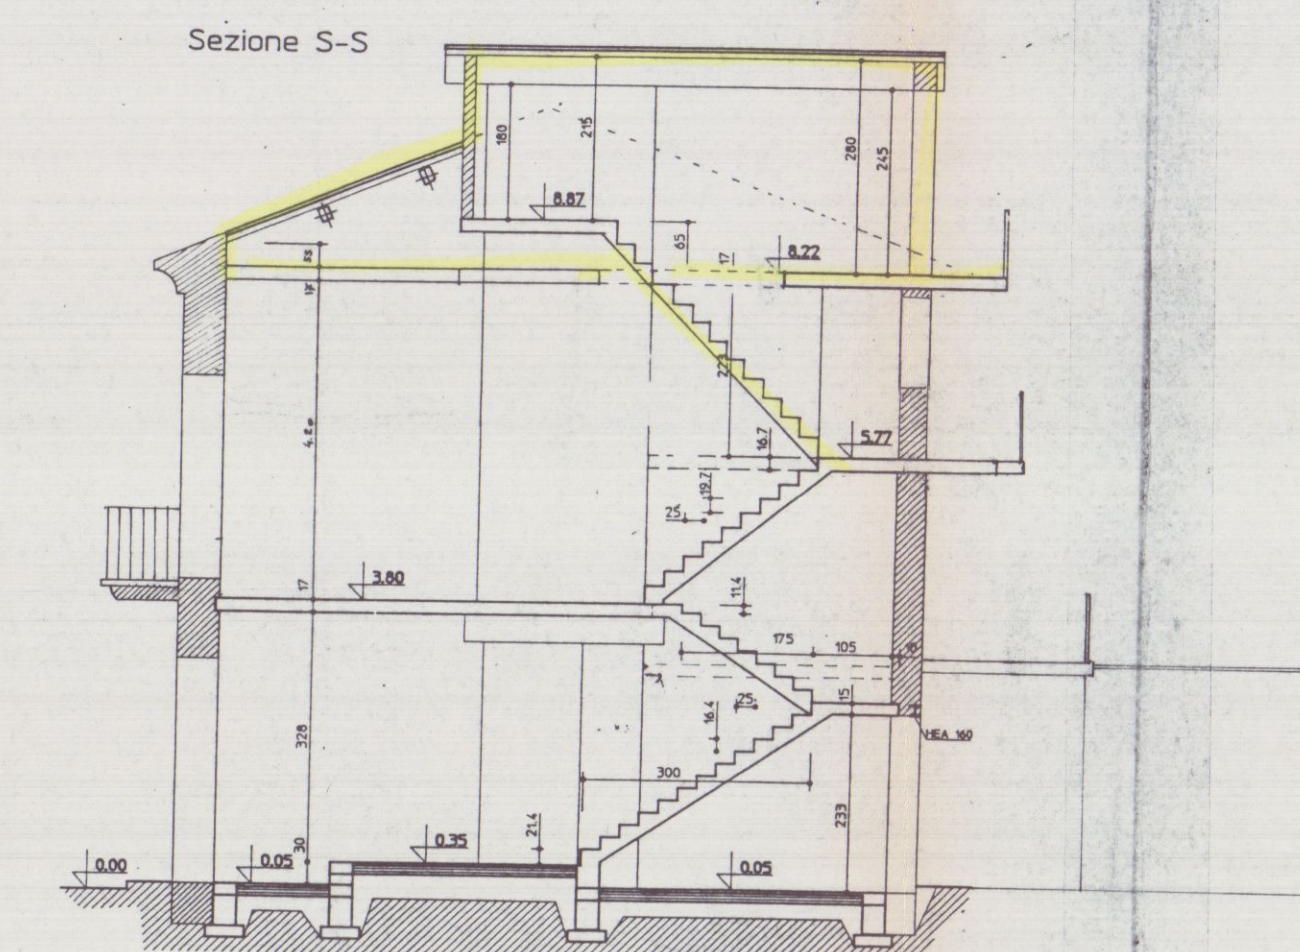


Sezione S-S

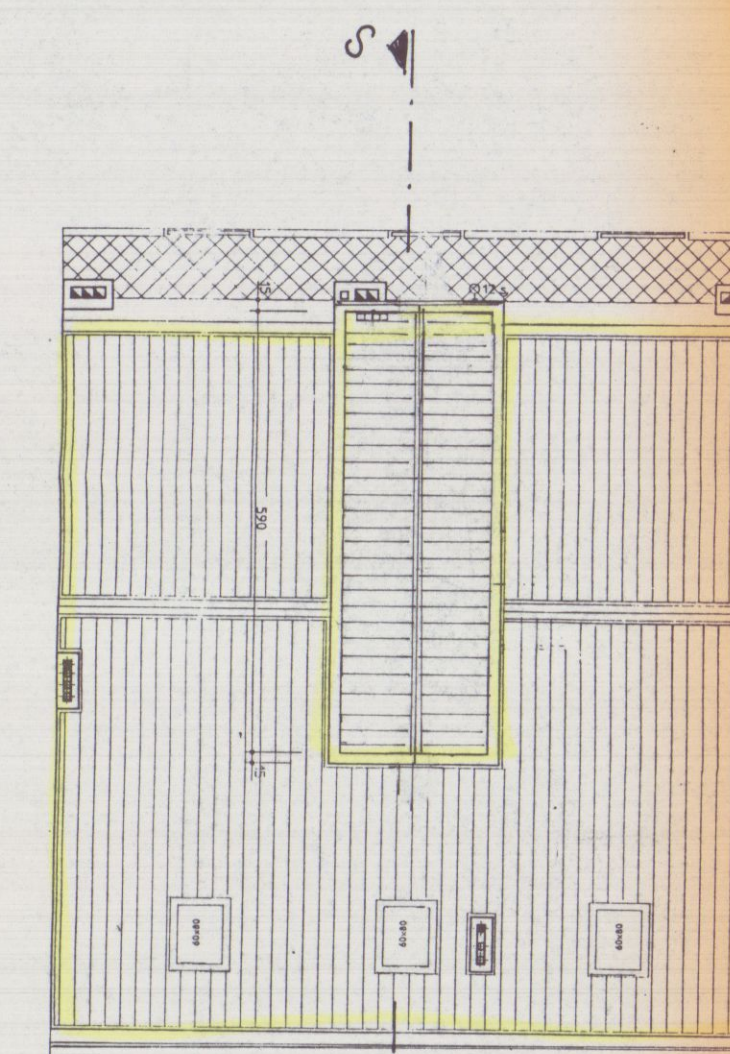


Pianta Copertura

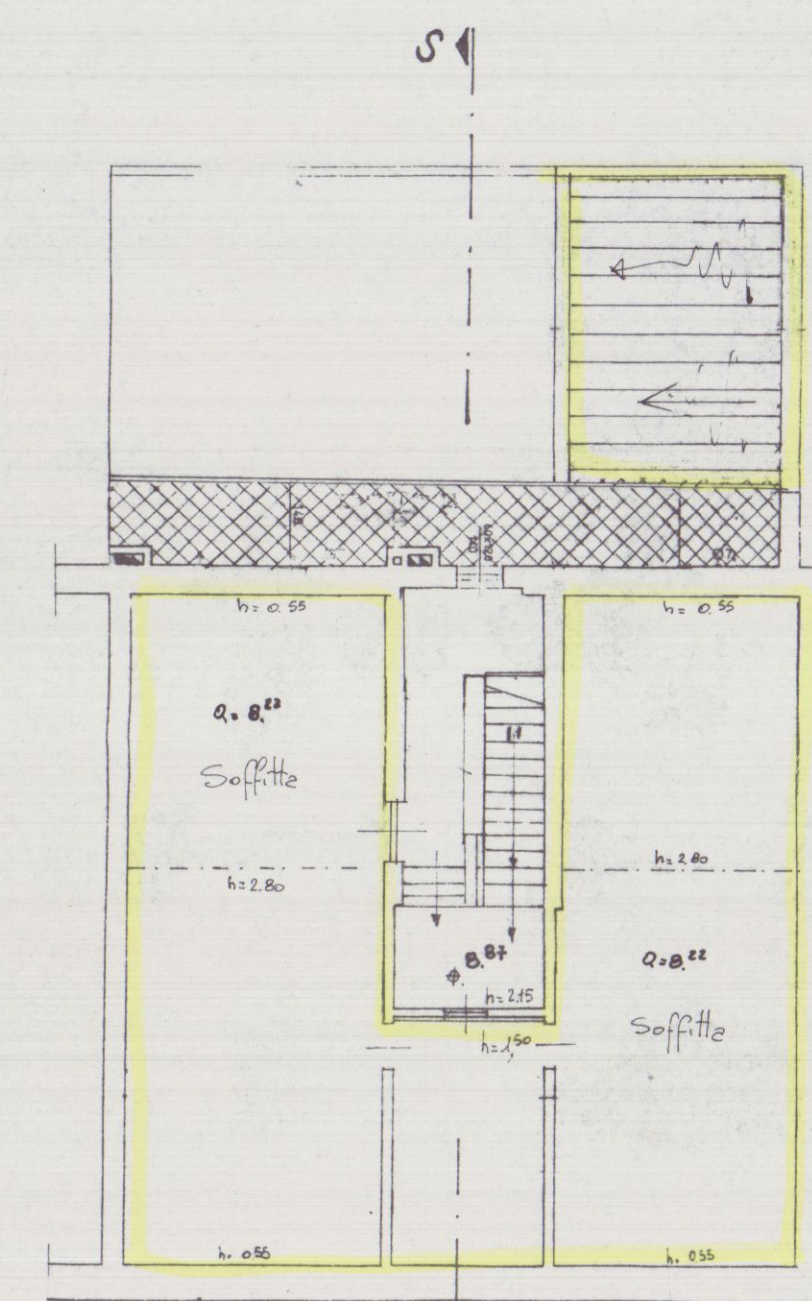

Pianta Mansarda

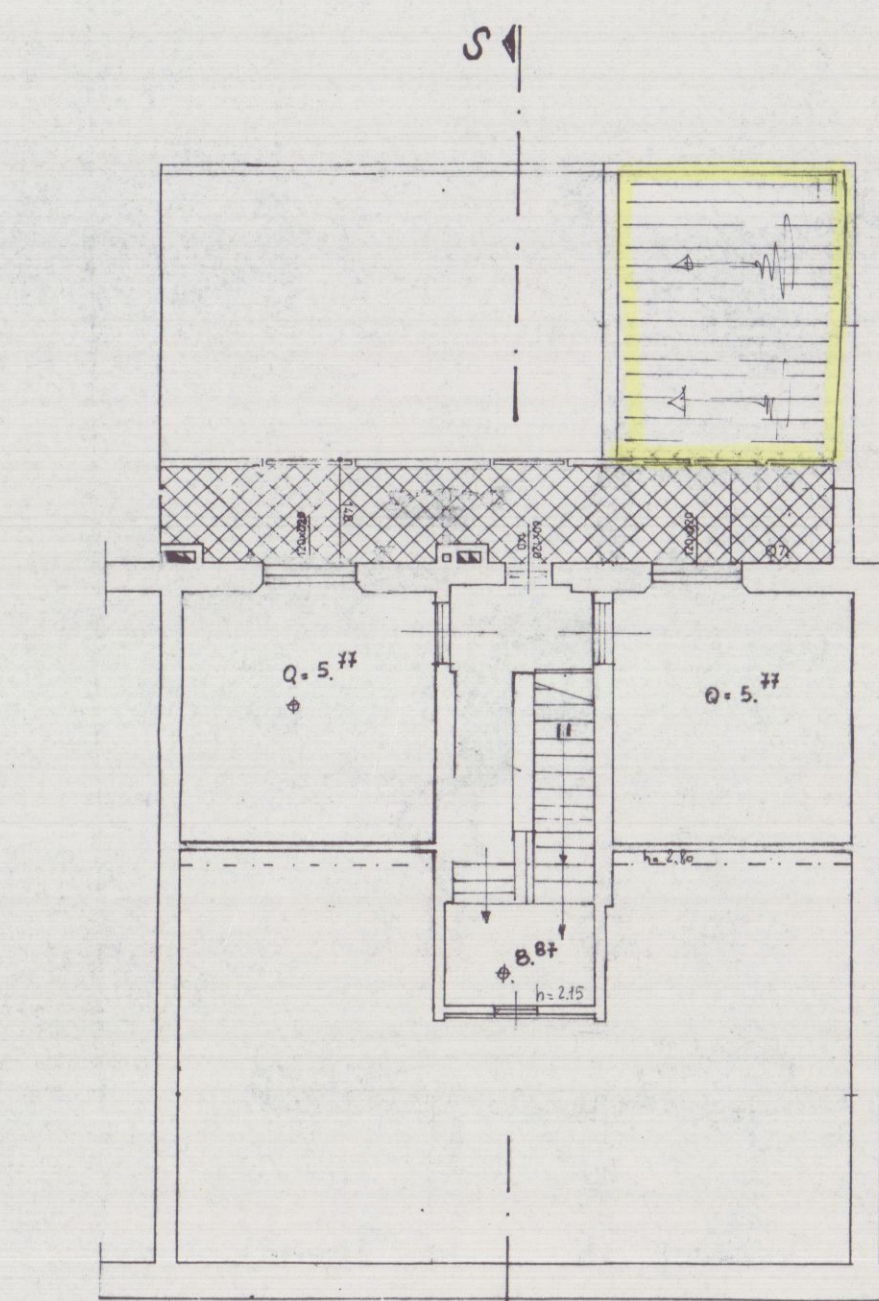


Pianta Secondo Piano

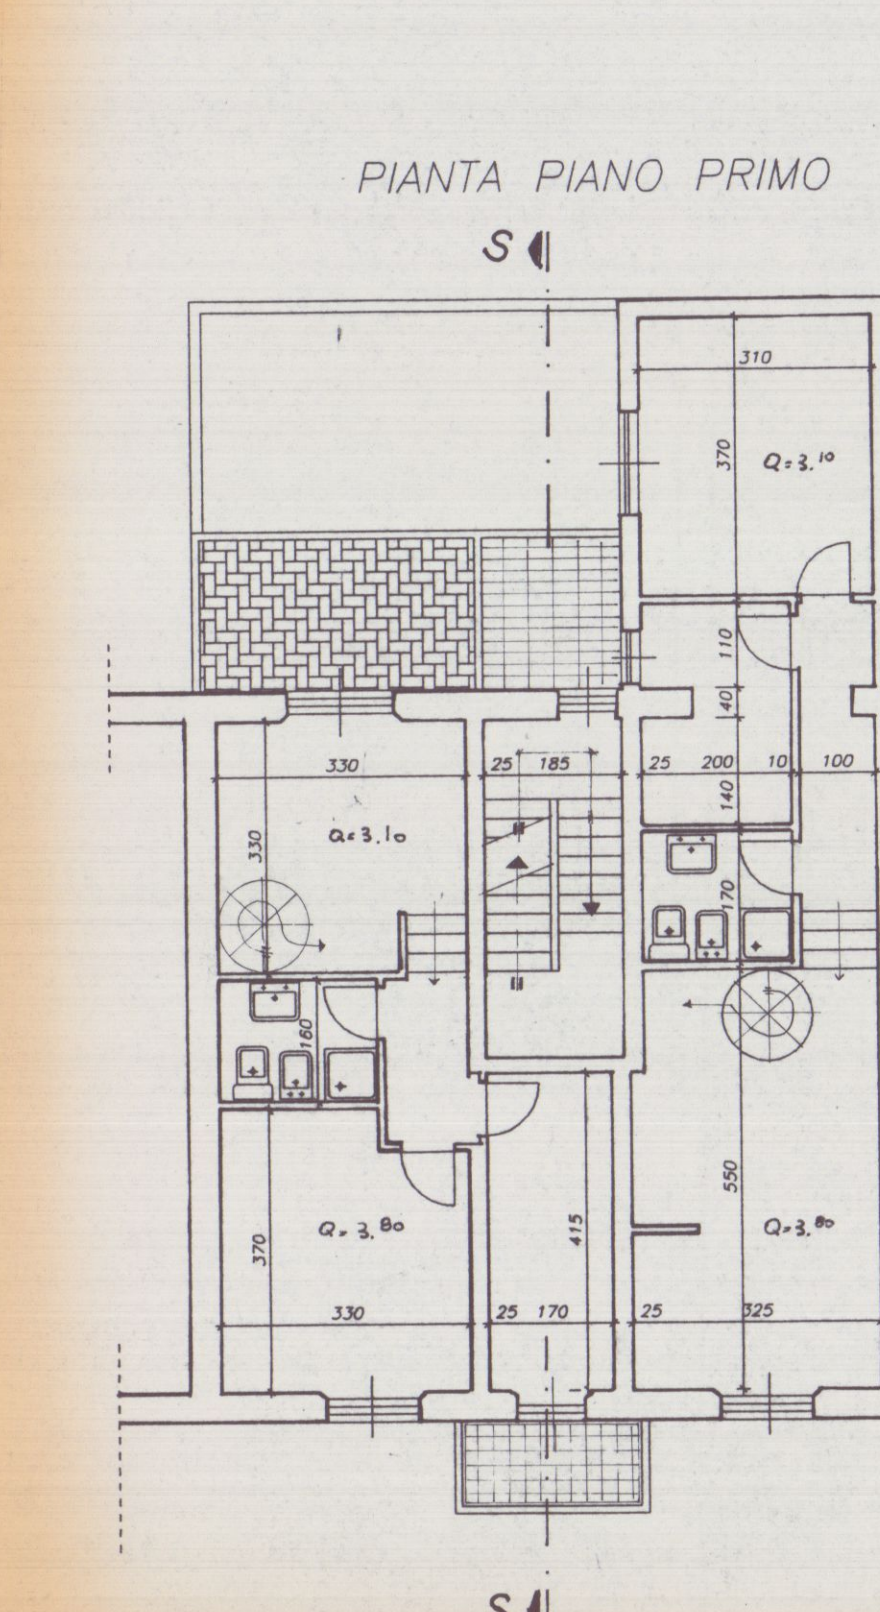

PIANTA PIANO PRIMO

Situazione interna oggetto di ripristino
ed adeguamento degli impianti tecnici
regolarizzati con Art. 8 D.L. 310/95
del 21.09.95

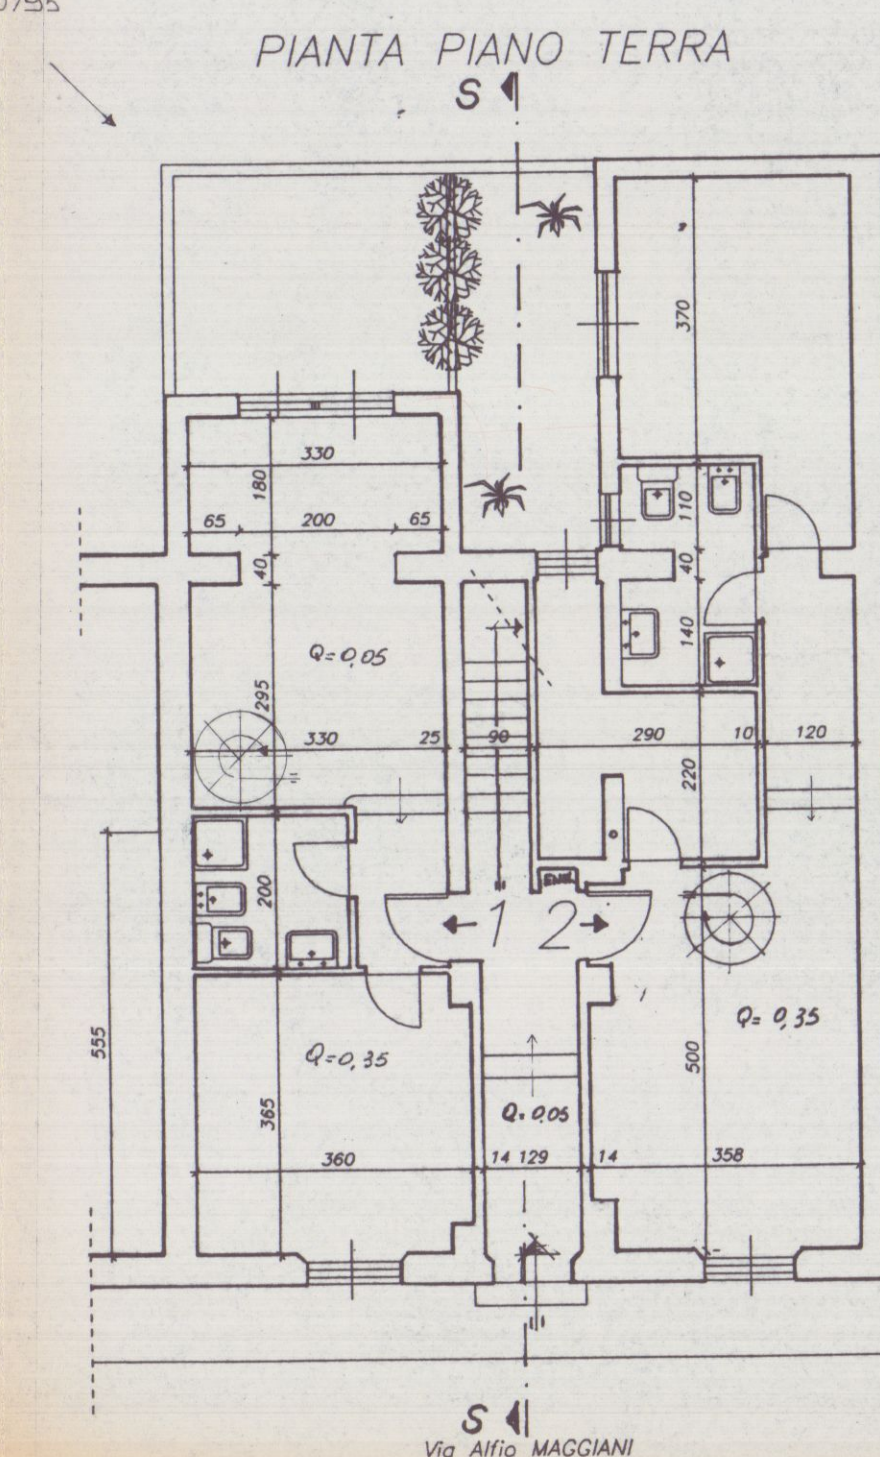

PIANTA PIANO TERRA

Via A. MAGGIANI

STUDIO TECNICO
Geom. Andrea F. RICCI
P.za Alberica 4 - CARRARA
Tel. - Fax 0585 / 75128

TAVOLA
2

CONTENUTO
STATO ATTUALE

PROGETTO IN SANATORIA PER LA RISTRUTTURAZIONE
DI FABBRICATO SITO IN MARINA DI CARRARA
Via Maggiani 78
CENSITO NEL FOGLIO 102
Mappale 209.

APPROVATO 28 NOV. 1996
NUOVO ELABORATO COME RICHIESTO DA CE L. 25/11/96





COMMITTENTE:
Soc. IMEDIL s.r.l.

SCALA DISEGNI:
Pianta e Sezioni 1:100

LEGENDA:
☐
☐
☐

SUPERFICIE LOTTO = mq. 145
SUPERF. COPERTA = mq. 120
Rapp. Cop. = 82.7 %

VOLUME ESISTENTE = PROGETTO = mc. 951.46
INDICE FABBR. $i = 6.56 \text{ mc/mq.}$

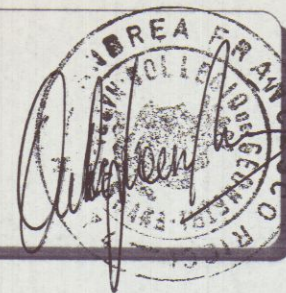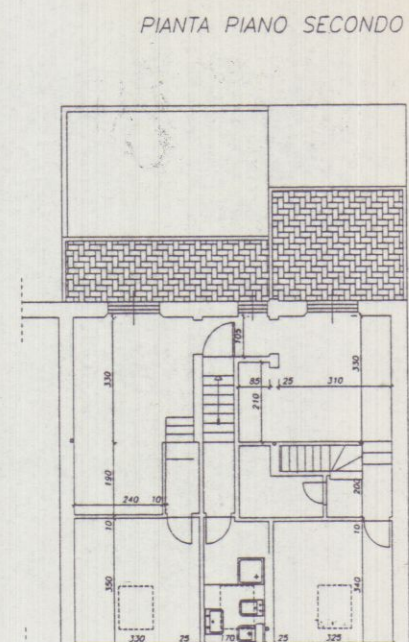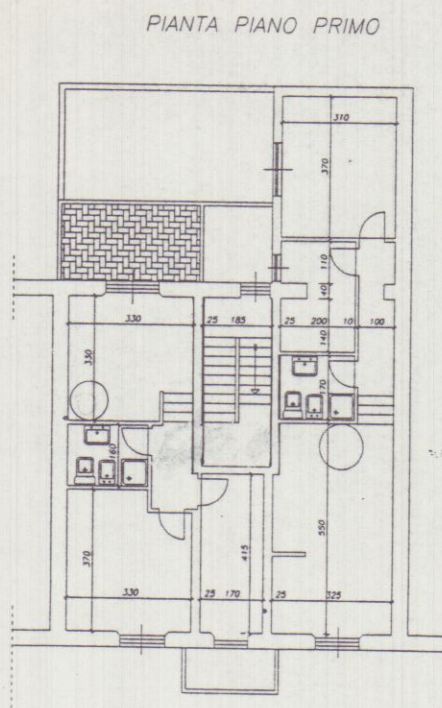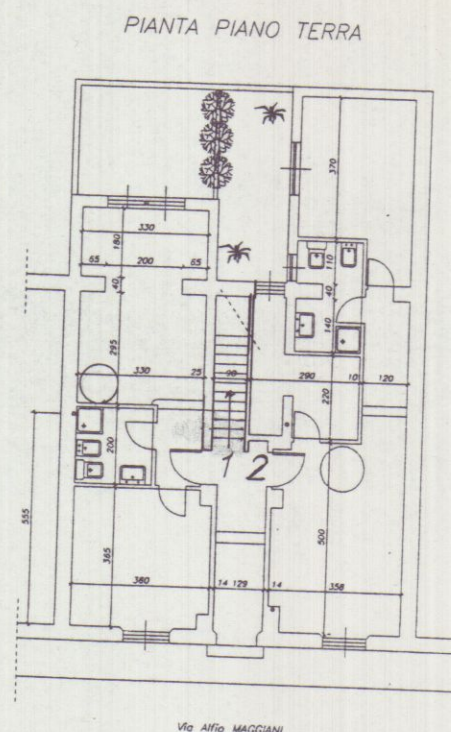

TAVOLA

4

CONTENUTO

SCHEMI SUPERF. E VOLUMI

PROGETTO IN SANATORIA PER LA RISTRUTTURAZIONE
DI FABBRICATO SITO IN MARINA DI CARRARA

Via Maggiani 78

CENSITA NEL FOGLIO 102

Mappale 209.

APPROVATO

COMMITTENTE:

Soc. IMEDIL s.r.l.

SCALA DISEGNI:

Piante 1:200

LEGENDA:

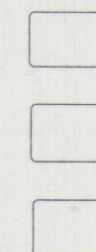



TABELLA SUP. & VOLUMI

	Superf. in mq.	Altezza	Volume in mc.
Piano Terra	120,10	3,60	432,36
Piano Primo	111,91	2,87	321,18
Piano Secondo	92,15	1,73	159,42
TOTALE VOLUME SOTTOGRONDA			912,96 M.C.
Altana	14,26	Hm = 2,40	= 38,50 mc

VOLUME
COMPLESSIVO = 951,46 mc

SUPERFICI UTILI & RAPP. ILLUMINAZ.

Piano Terra-Primo UNITA' 1	K-Soggiorno	17,00		4,25	> 1/8
	Camera	13,14		1,68	> 1/8
	Bagno	4,00			
	W.C.	3,36		2,04	> 1/8
	Studio	10,99		1,68	> 1/8
	Camera	12,20		2,10	> 1/8
Piano Terra-Primo UNITA' 2	Ripostig.	7,05			
	K-Sogg.	17,90		3,57	> 1/8
	Bagno	5,00		1,12	> 1/8
	Camera	12,90		2,94	> 1/8
	W.C.	3,40			
	Studio	17,87		2,24	> 1/8
Piano Secondo UNITA' 3	Camera	11,67		1,96	> 1/8
	Ripostiglio	5,00		1,42	> 1/8
	K-Sogg.	17,16		2,94	> 1/8
	Camera	12,54		2,94	> 1/8
	W.C.	4,43			
	Ripost.	29,57		0,64	> 1/8
	W.C.	4,40		1,68	> 1/8
	Studio	7,60			

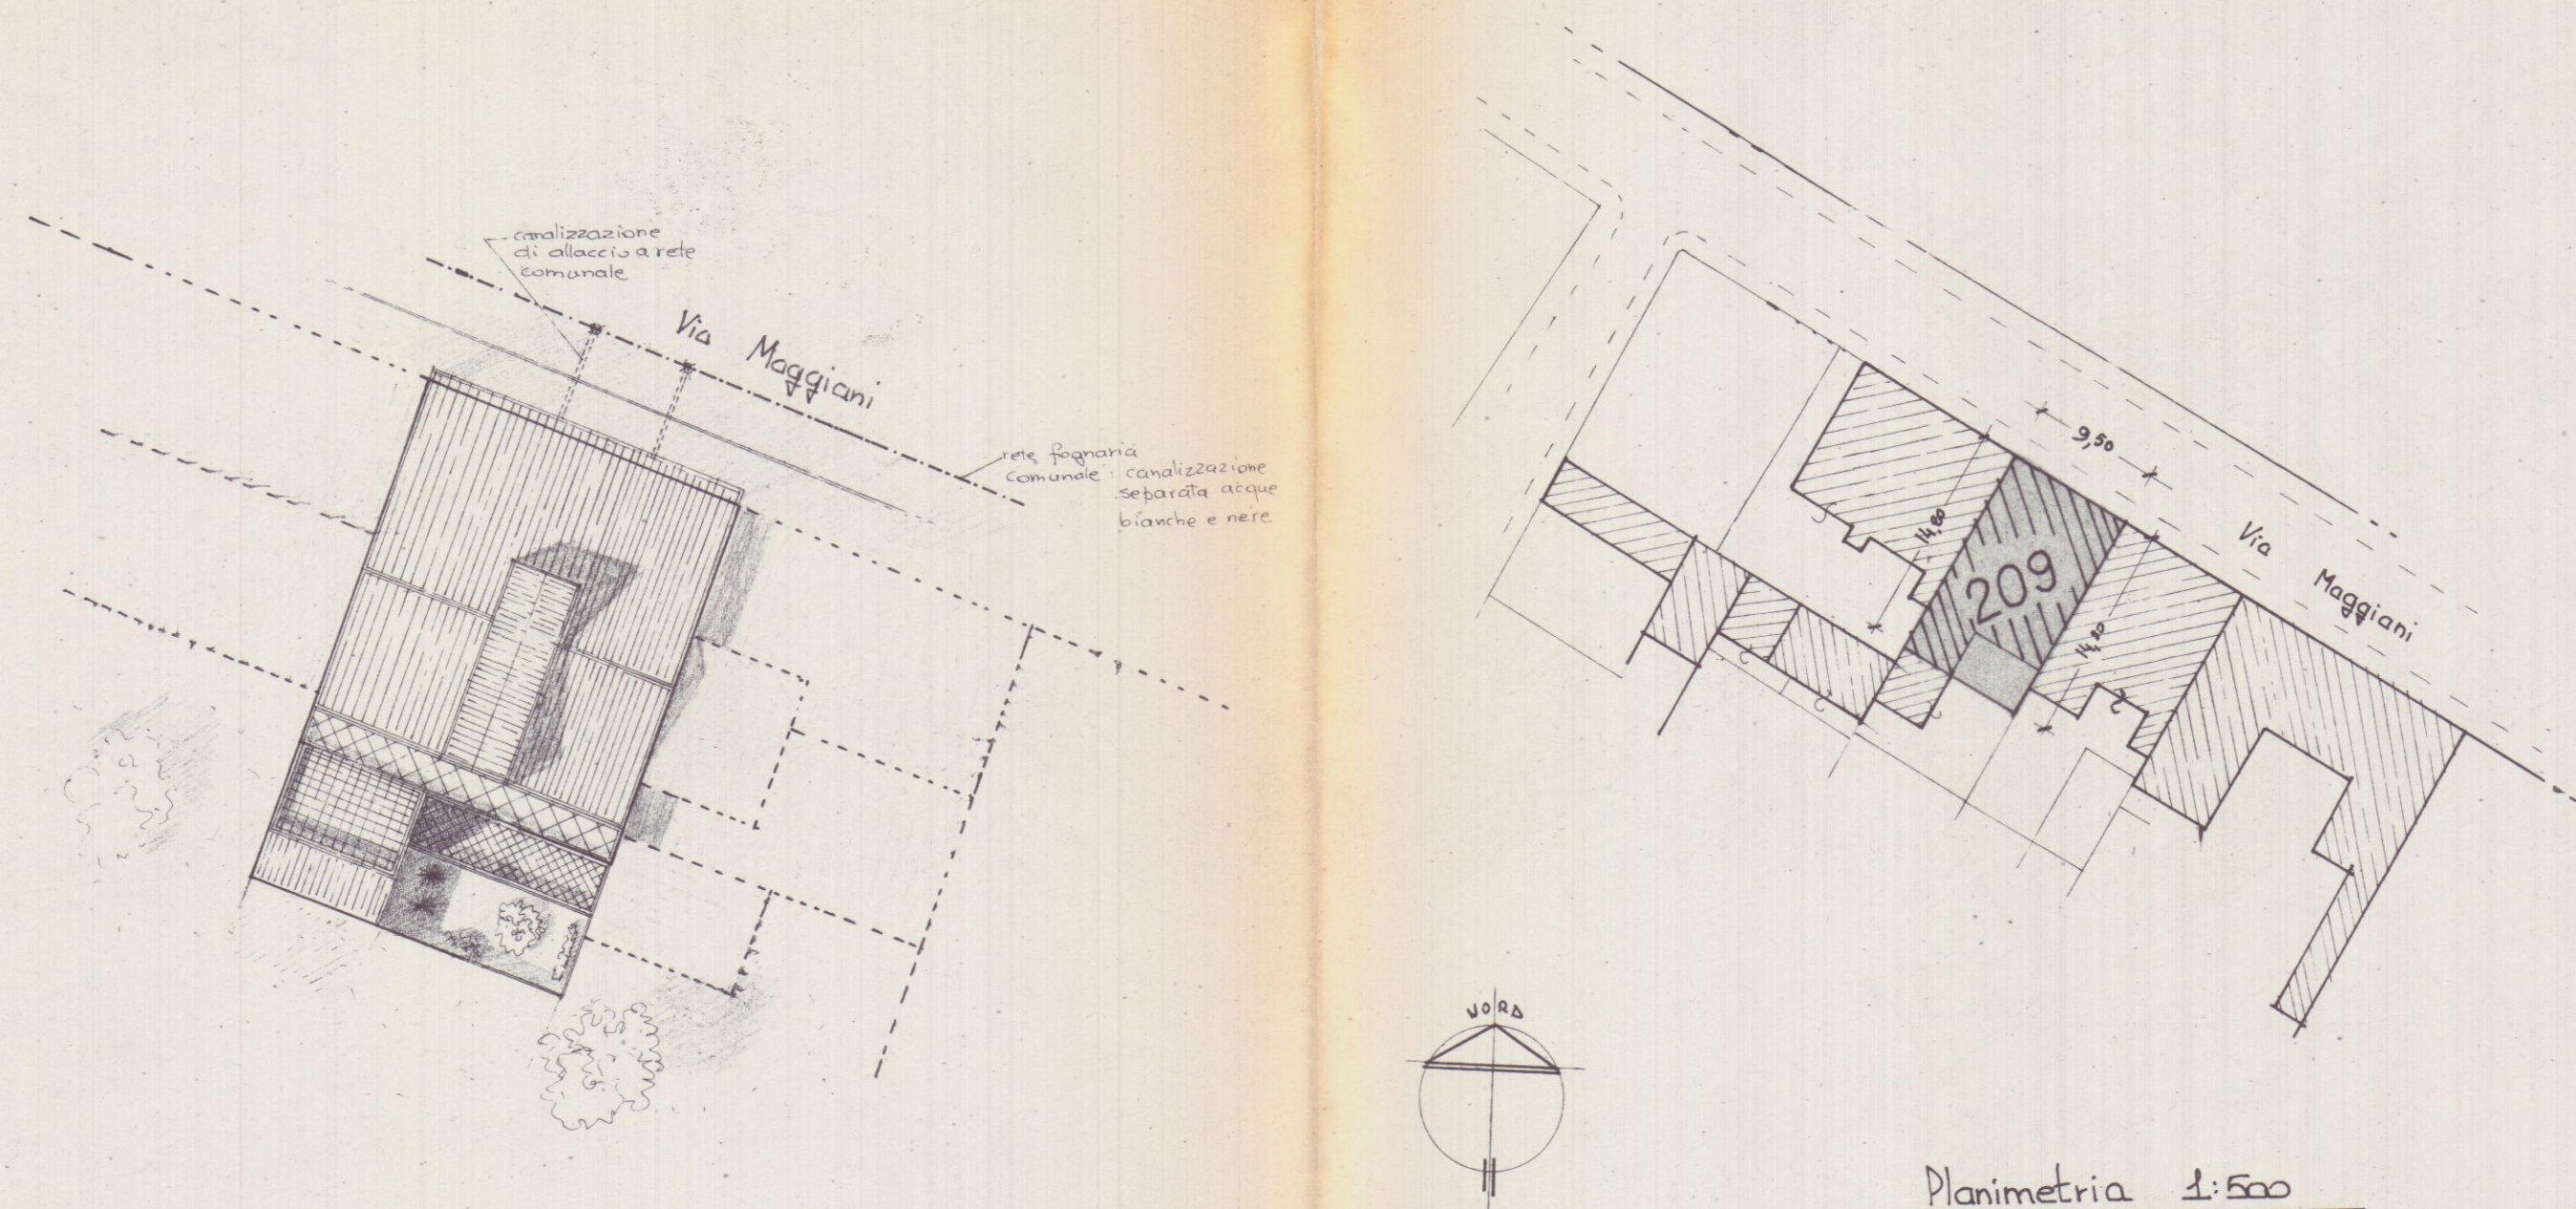

Planimetria scala 1:200

UFFICIO TECNICO ERARIALE

MASSA CARRARA

COMUNE DI CARRARA SEZ. Foglio. 102...Scala 1:1000...



Del presente estratto di mappa che si compone di N. 1 schede, si autenticano i mappali N. 209

Mod. 8 N.
☐ NORMALE ☒ URGENTE
 Tributi speciali f.
 Imposta di bollo f. (Assolta in modo virtuale - Autorizzazione Intendenza di Finanza di Massa Carrara N. 7853/2° del 12.10.1977).
☐ Esente da bollo ai sensi.....
☐ Esente da tributi speciali ai sensi.....

Massa, li.....
 p. IL DIRIGENTE

STUDIO TECNICO

Geom. Andrea F. RICCI

P.za Alberica 4 - CARRARA

Tel.- Fax 0585 / 75128

TAVOLA

1

CONTENUTO

PLANIMETRIE GENERALI

PROGETTO IN SANATORIA PER LA RISTRUTTURAZIONE
 DI FABBRICATO SITO IN MARINA DI CARRARA

Via Maggiani 78

CENSITO NEL FOGLIO 102

Mappale 209.

APPROVATO


COMMITTENTE:


Soc. IMEDIL s.r.l.

SCALA DISEGNI:

Planimetrie generali
 scala 1:2000
 scala 1:500

LEGENDA:

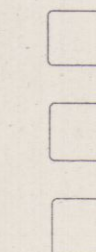


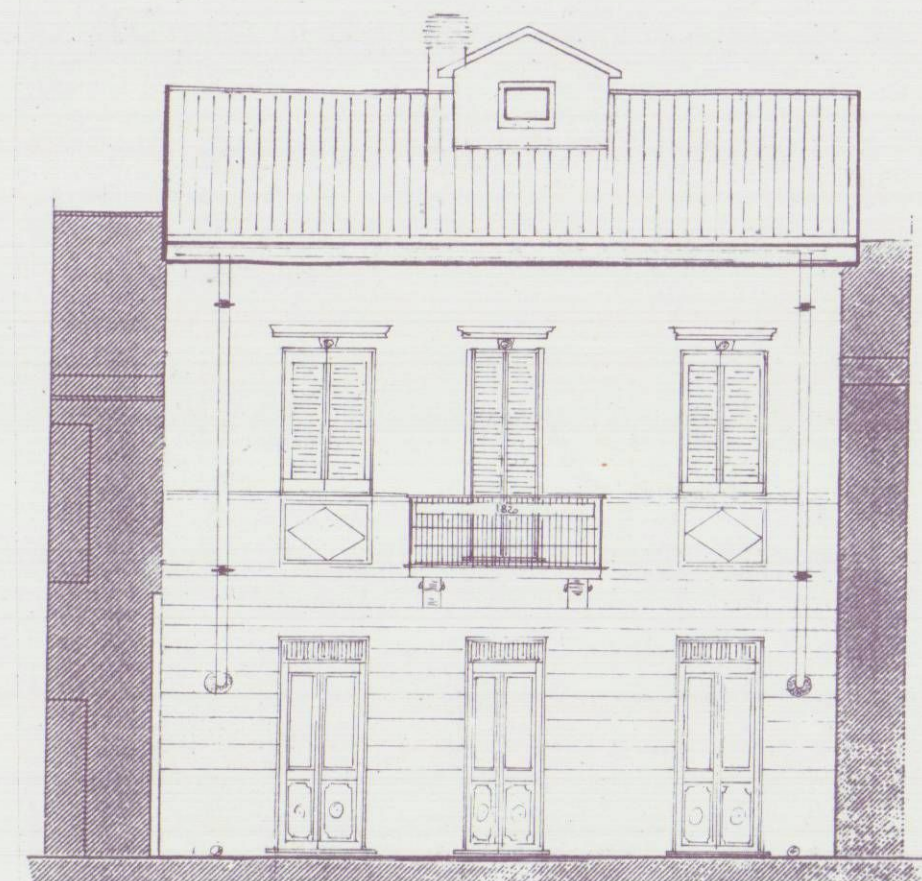



PROSPETTO ATTUALE E DI PROGETTO
INSISTENTE SU VIA MAGGIANI




PROSPETTO LATO MARE

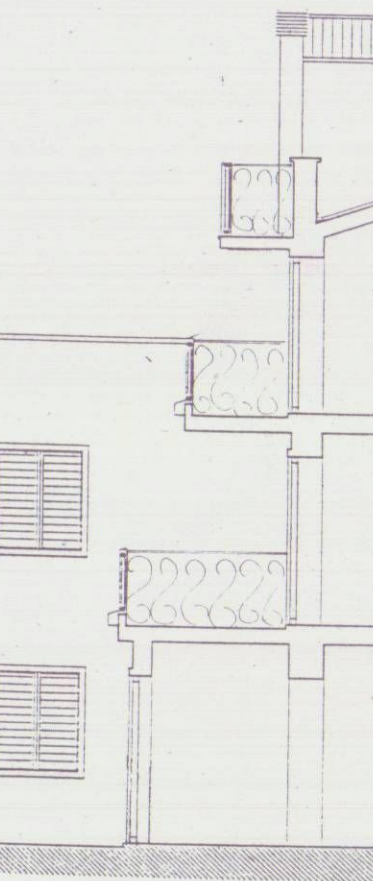


PROSPETTO INTERNO

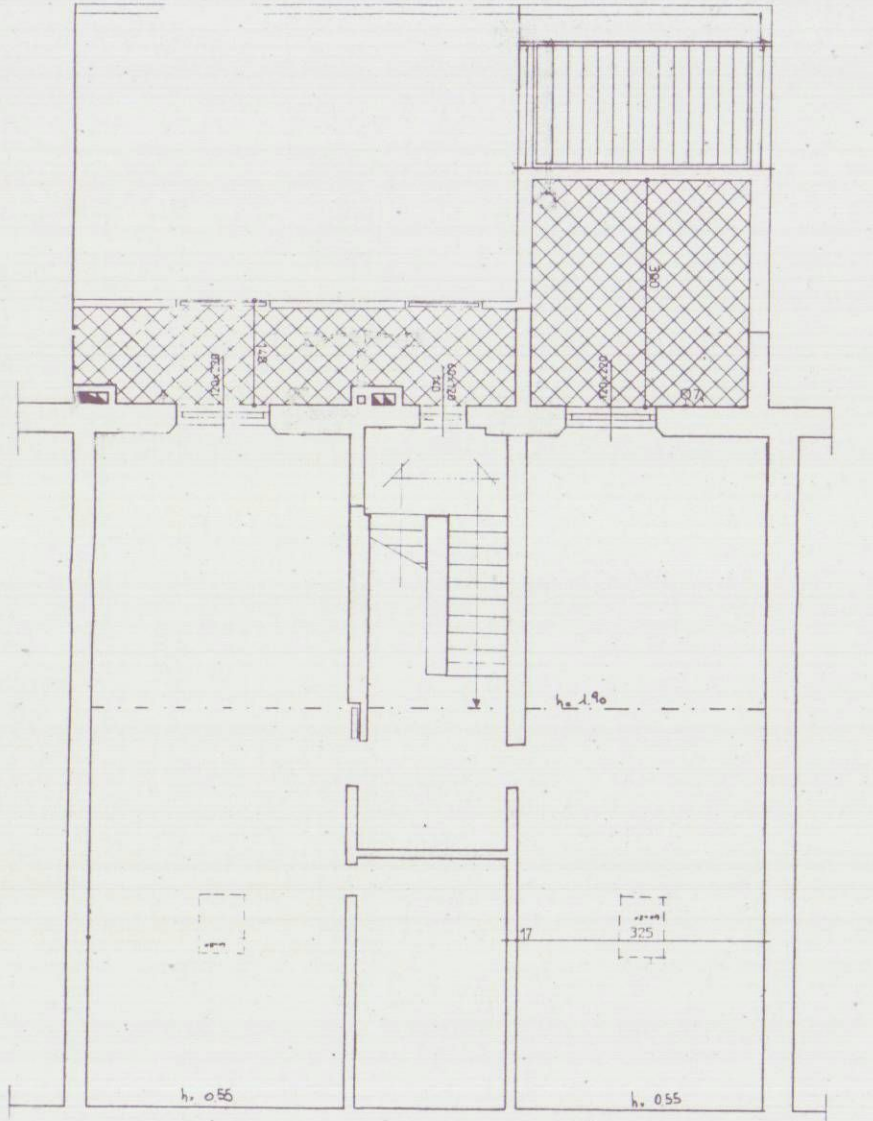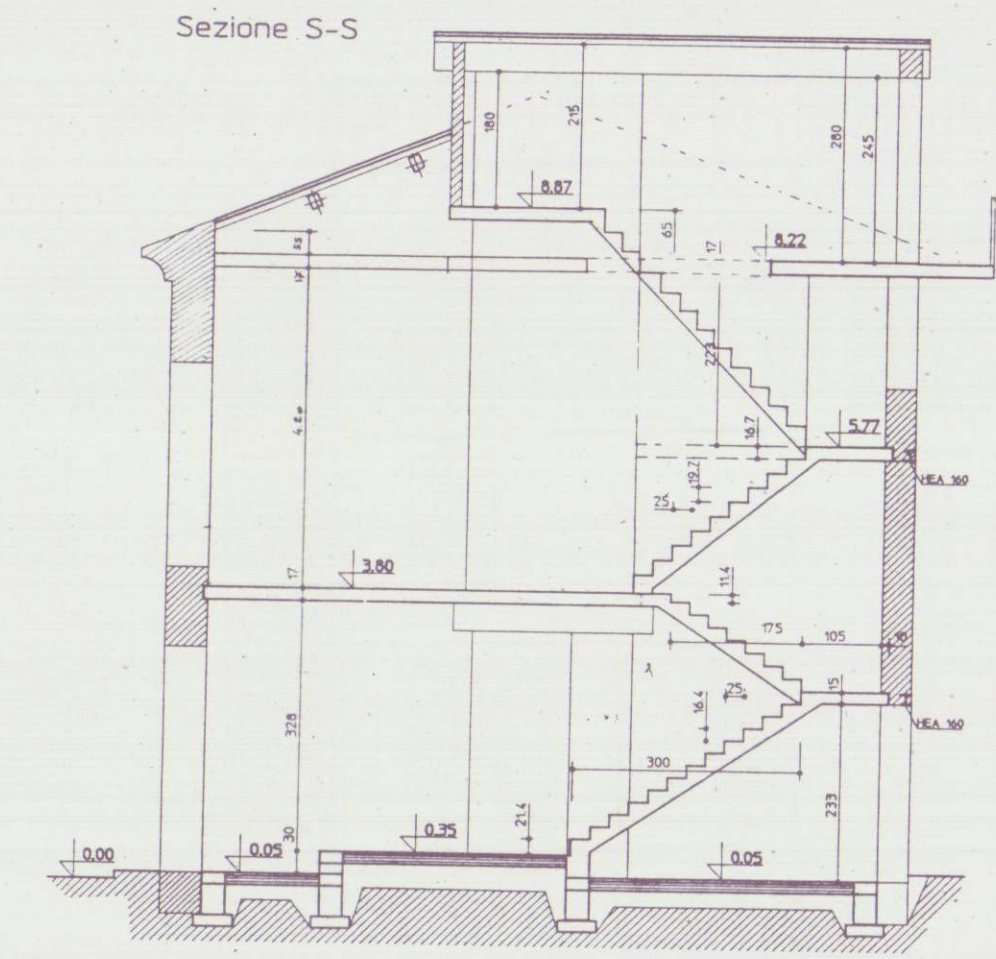

Pianta Secondo Piano

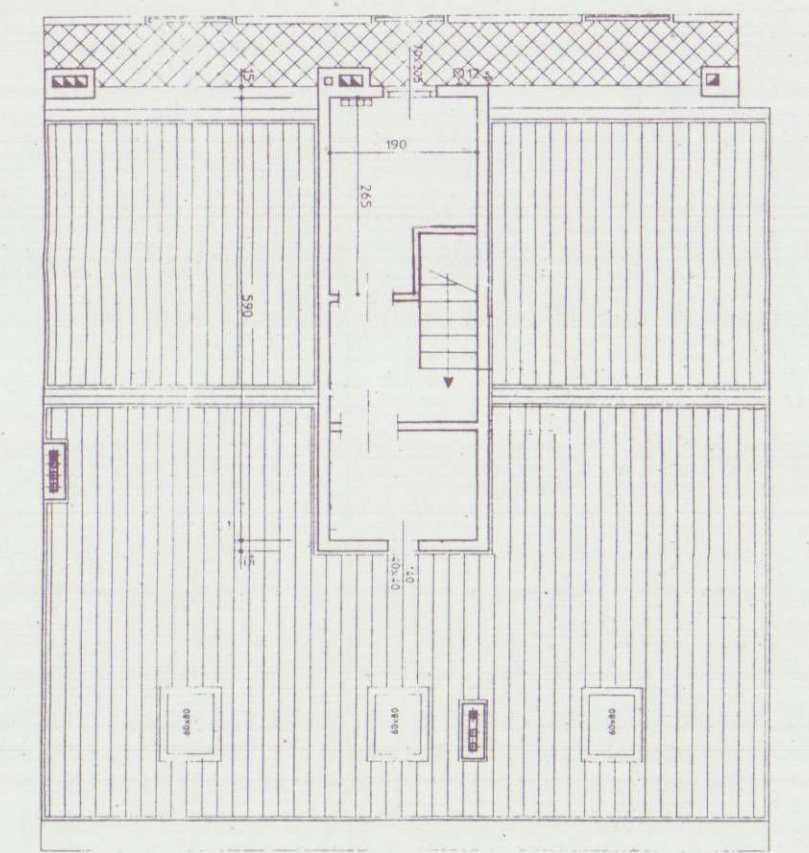


Pianta Copertura

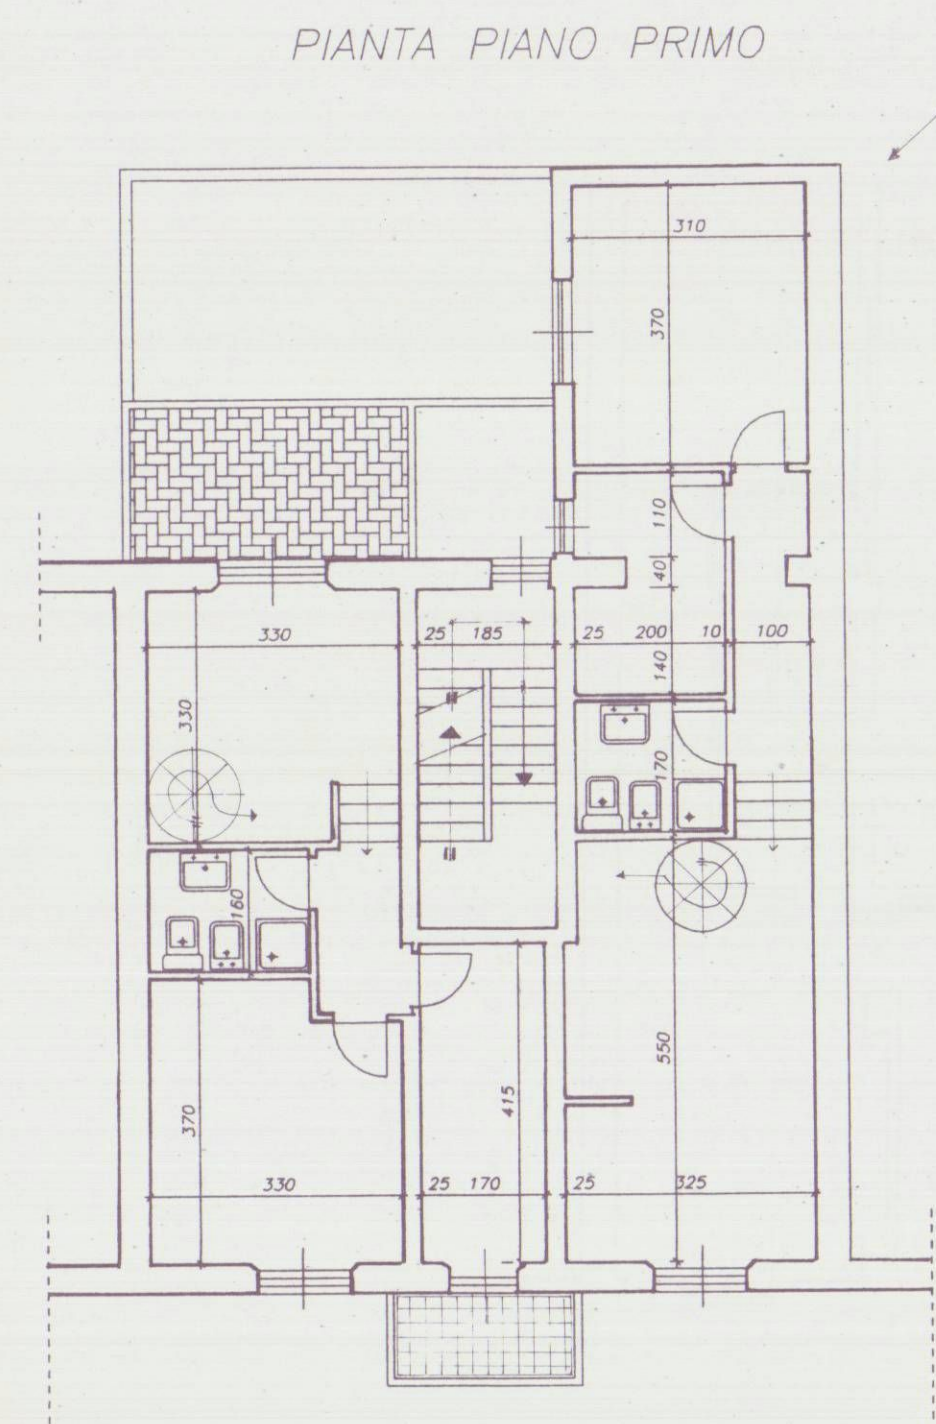

PIANTA PIANO PRIMO

Situazione interna oggetto di ripristino
ed adeguamento degli impianti tecnici
regolarizzati con Art. 8 DL 30/95
del 21.09.95

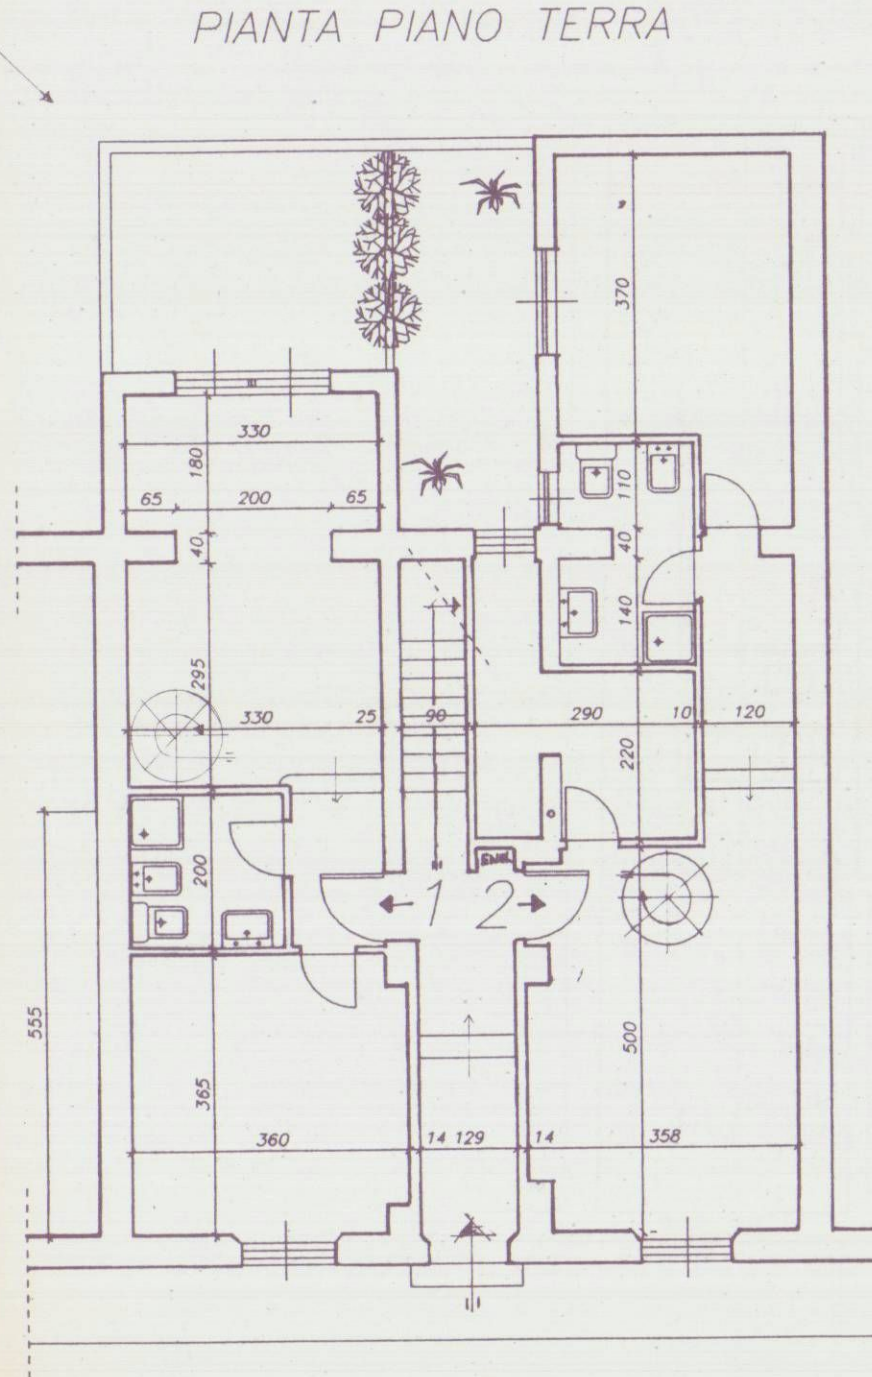

PIANTA PIANO TERRA

Via ALFIO MAGGIANI

STUDIO TECNICO
Geom. Andrea F. RICCI
P.za Alberica 4 - CARRARA
Tel.- Fax 0585 / 75128

TAVOLA
2

CONTENUTO
STATO ATTUALE

PROGETTO IN SANATORIA PER LA RISTRUTTURAZIONE
DI FABBRICATO SITO IN MARINA DI CARRARA

Via Maggiani 78

CENSITO NEL FOGLIO 102

Mappale 209.

SOSPESO VEDI NUOVA TAVOLA

SOSPESO



COMMITTENTE:
Soc. IMEDIL s.r.l.

SCALA DISEGNI:
Pianta e Sezioni 1:100


LEGENDA:




PROSPETTO ATTUALE E DI PROGETTO
INSISTENTE SU VIA MAGGIANI

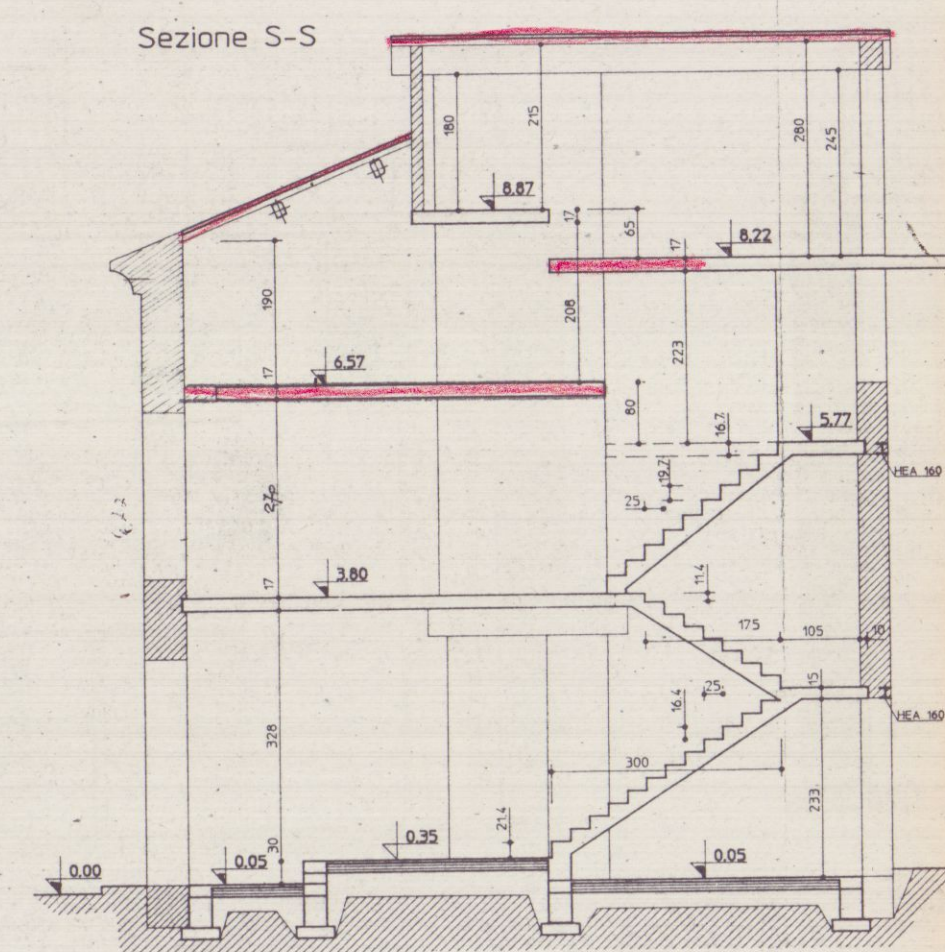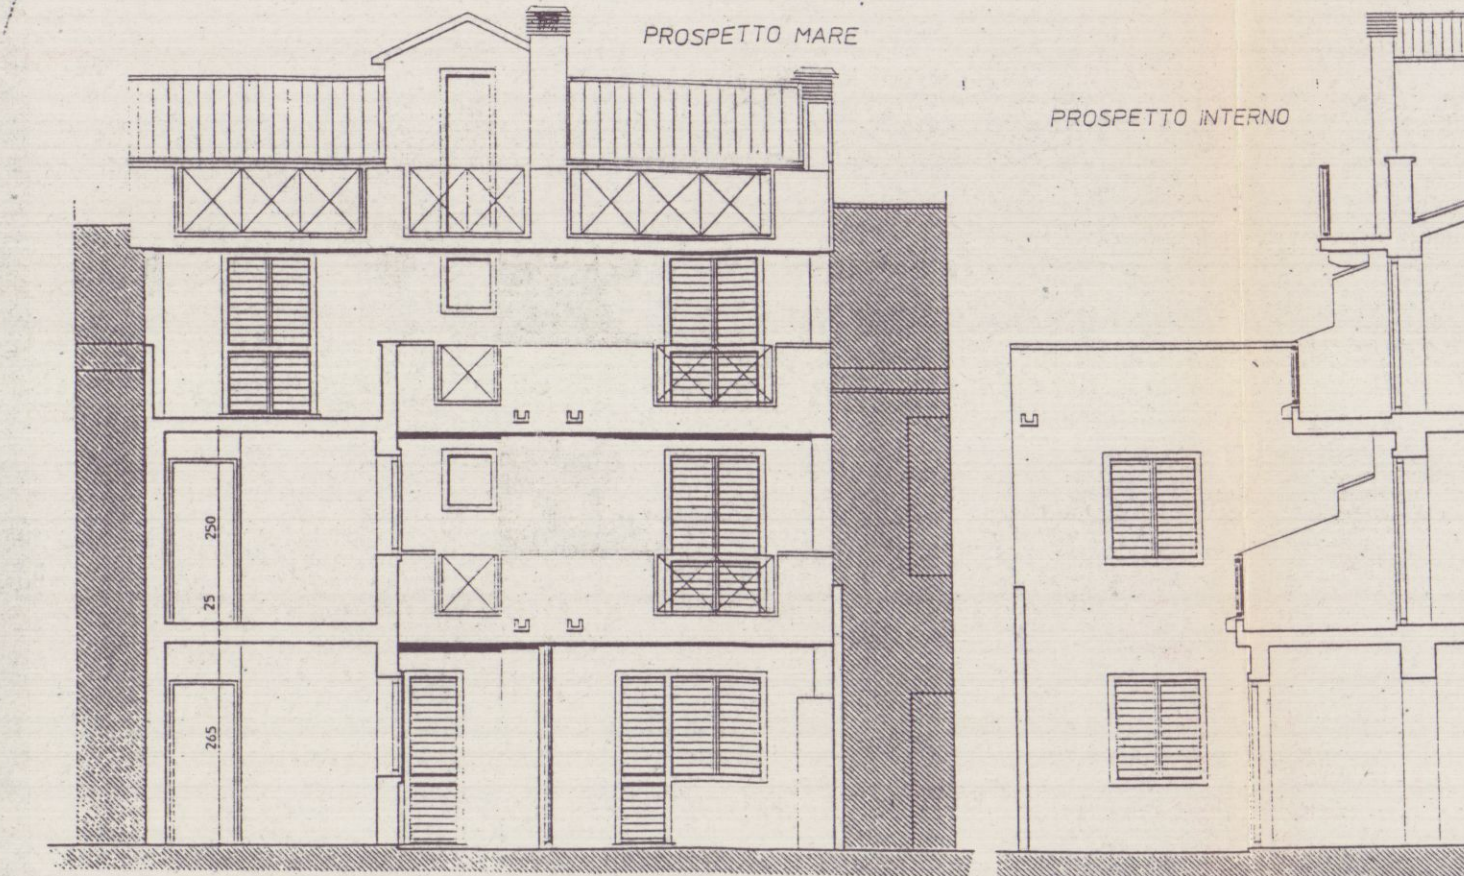


PIANTA COPERTURA

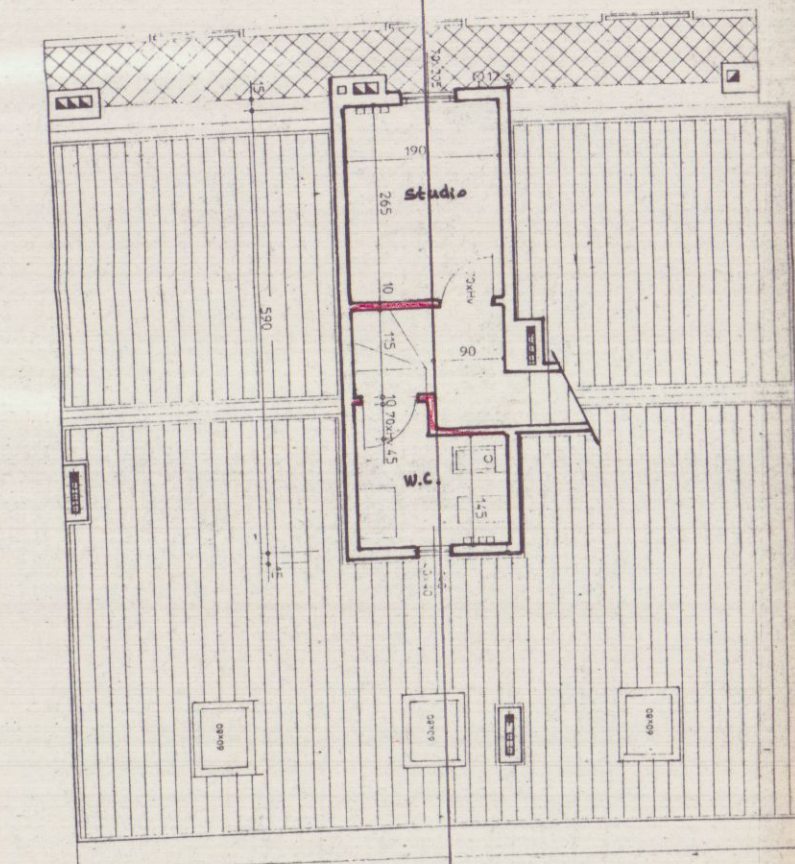


PIANTA PIANO SECONDO

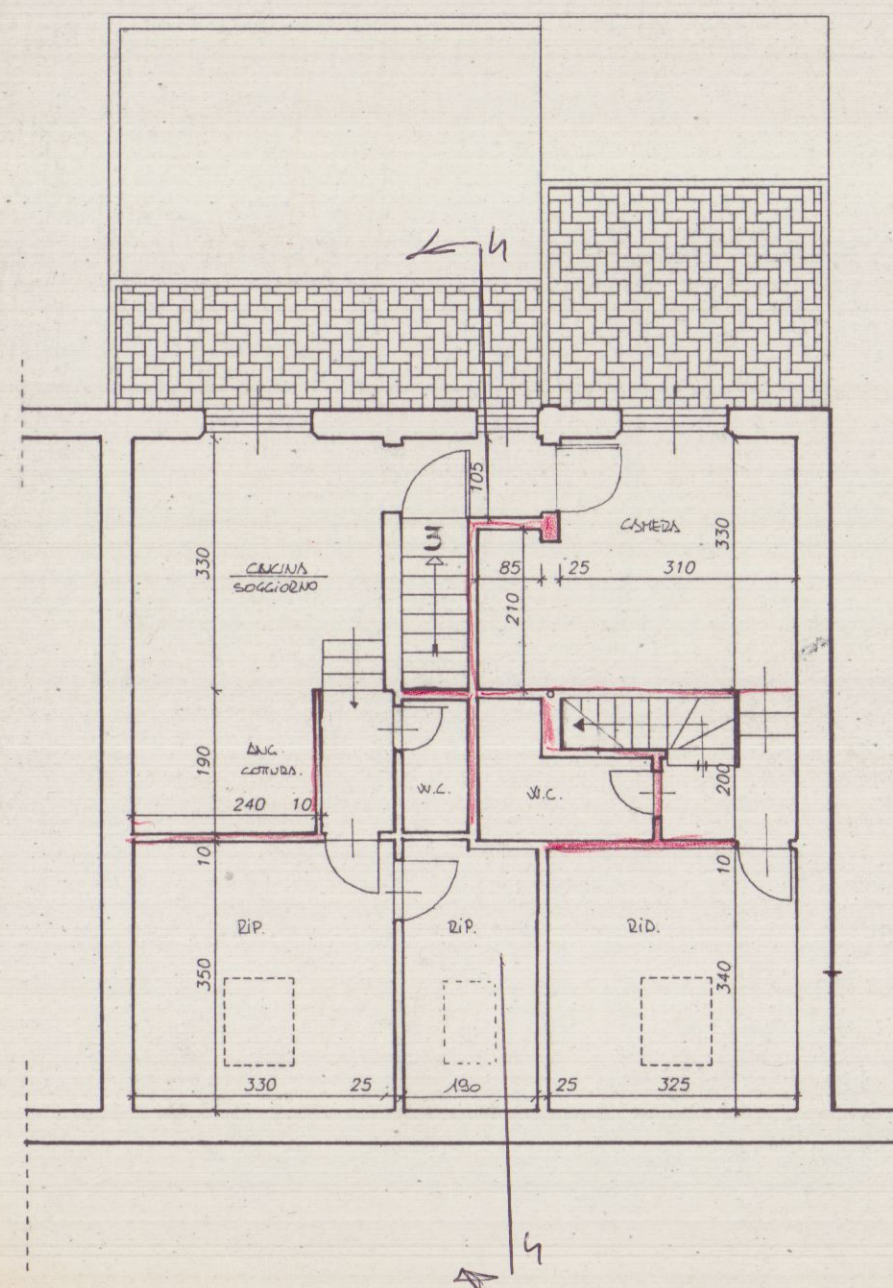

PIANTA PIANO PRIMO

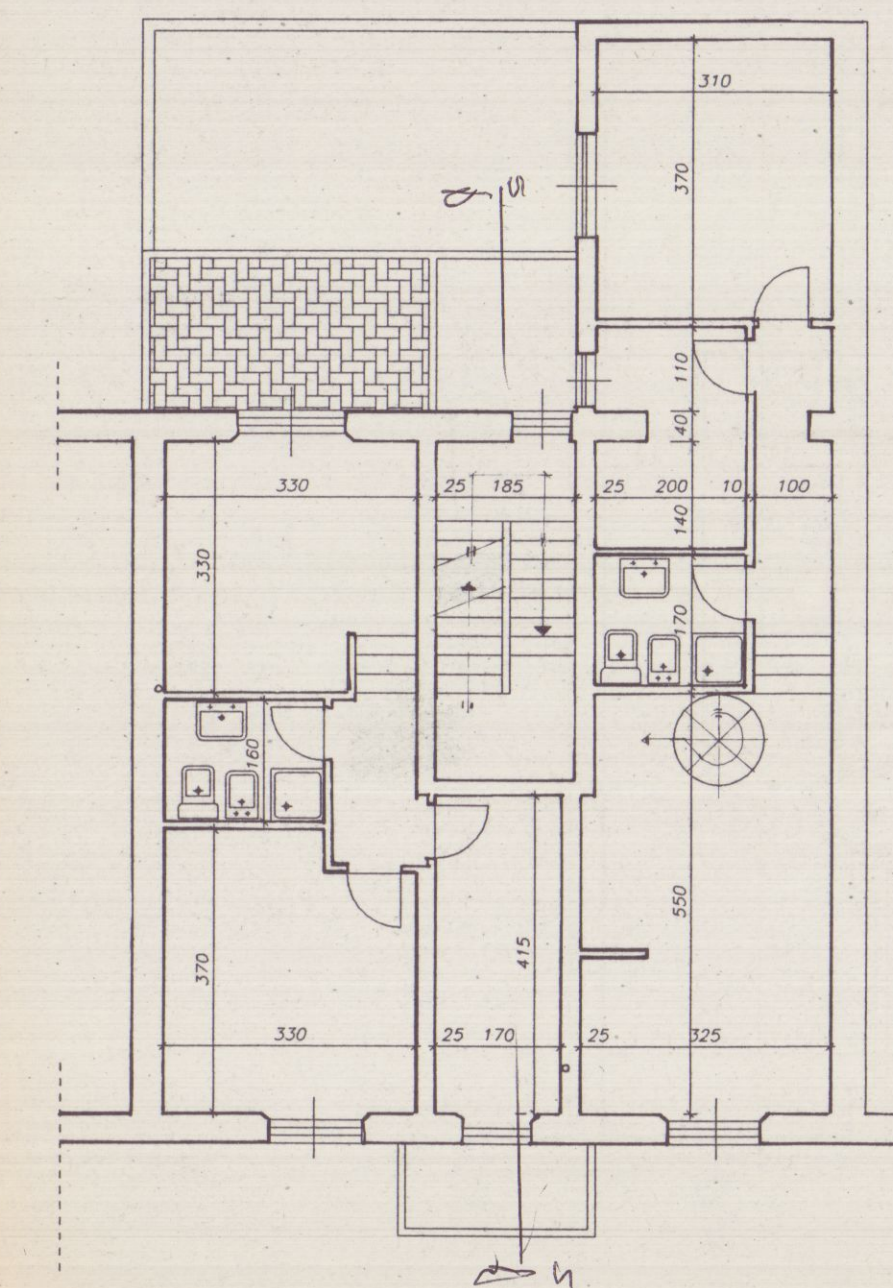

PIANTA PIANO TERRA

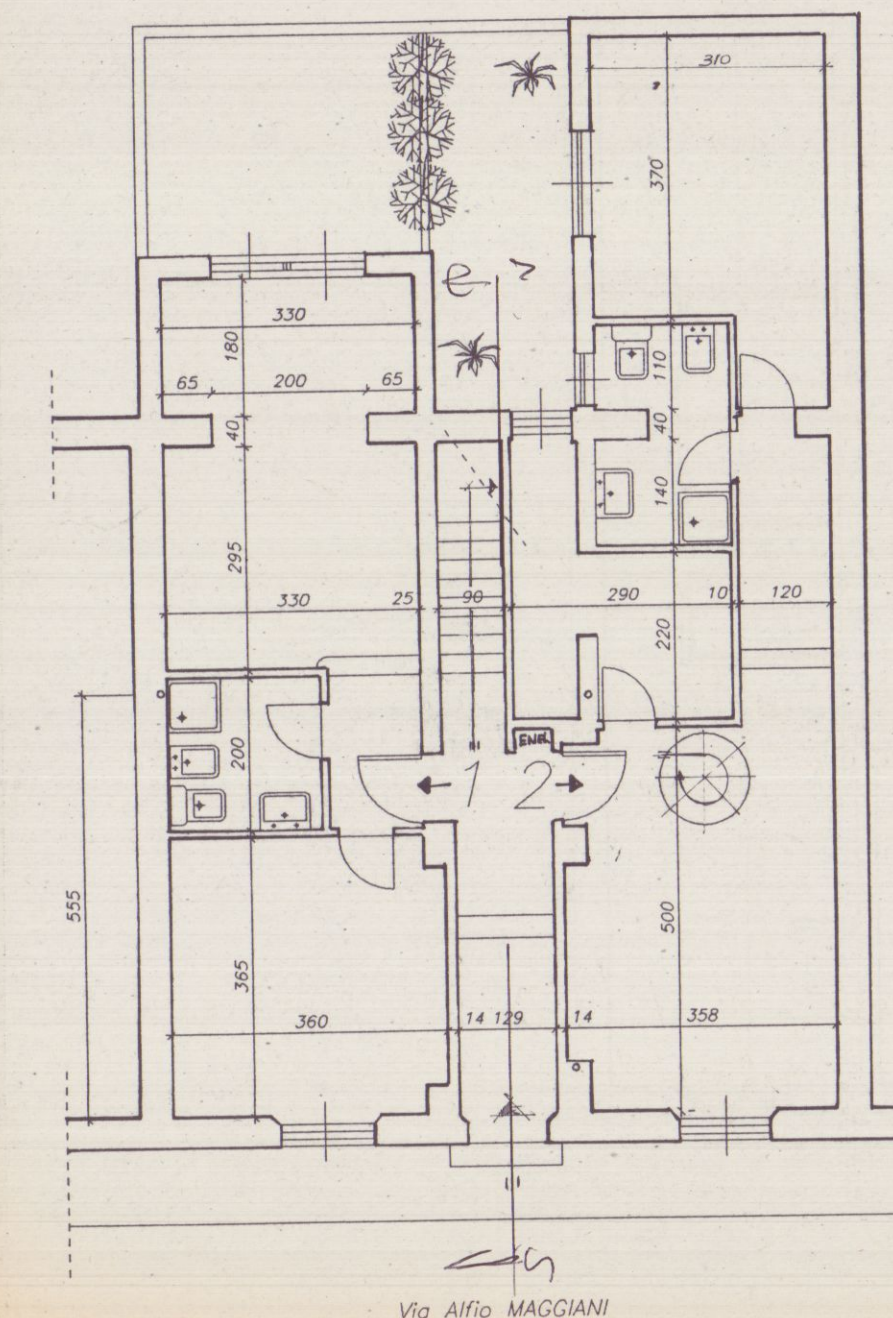

Via Alfio MAGGIANI

STUDIO TECNICO
Geom. Andrea F. RICCI
P.za Alberica 4 - CARRARA
Tel. - Fax 0585 / 75128

TAVOLA
3

CONTENUTO
STATO DI PROGETTO

PROGETTO IN SANATORIA PER LA RISTRUTTURAZIONE
DI FABBRICATO SITO IN MARINA DI CARRARA

Via Maggiani 78

CENSITO NEL FOGLIO 102

Mappale 209.


SOSPESO VERI NUOVA TAV.






SOSPESO

COMMITTENTE:
Soc. IMEDIL s.r.l.


SCALA DISEGNI
Pianta e Sezioni 1:100

LEGENDA:

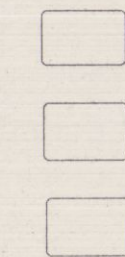


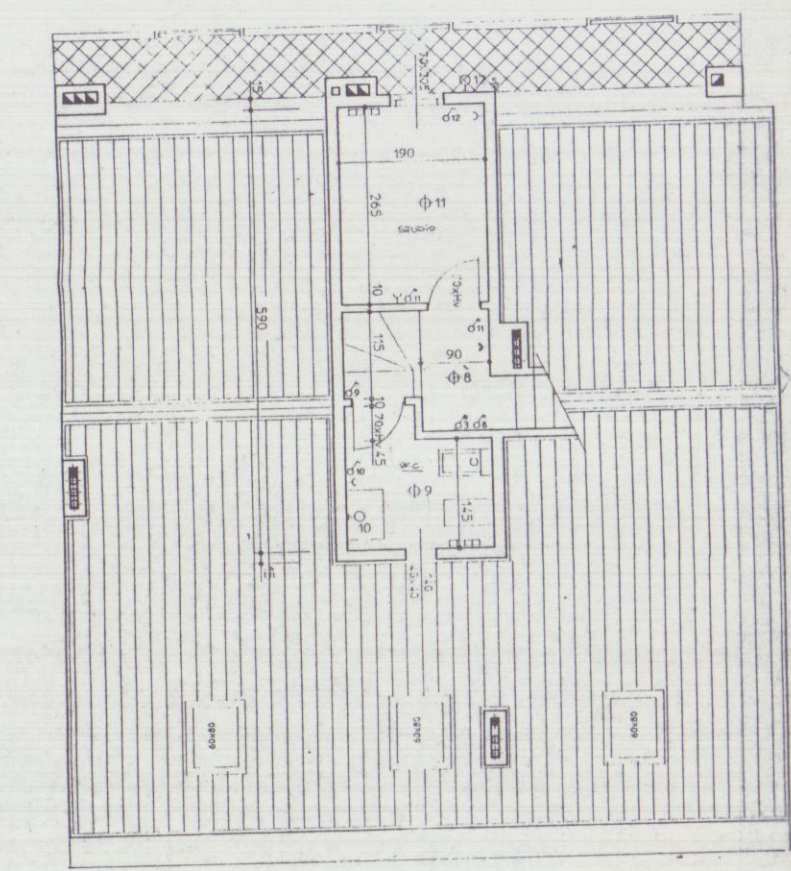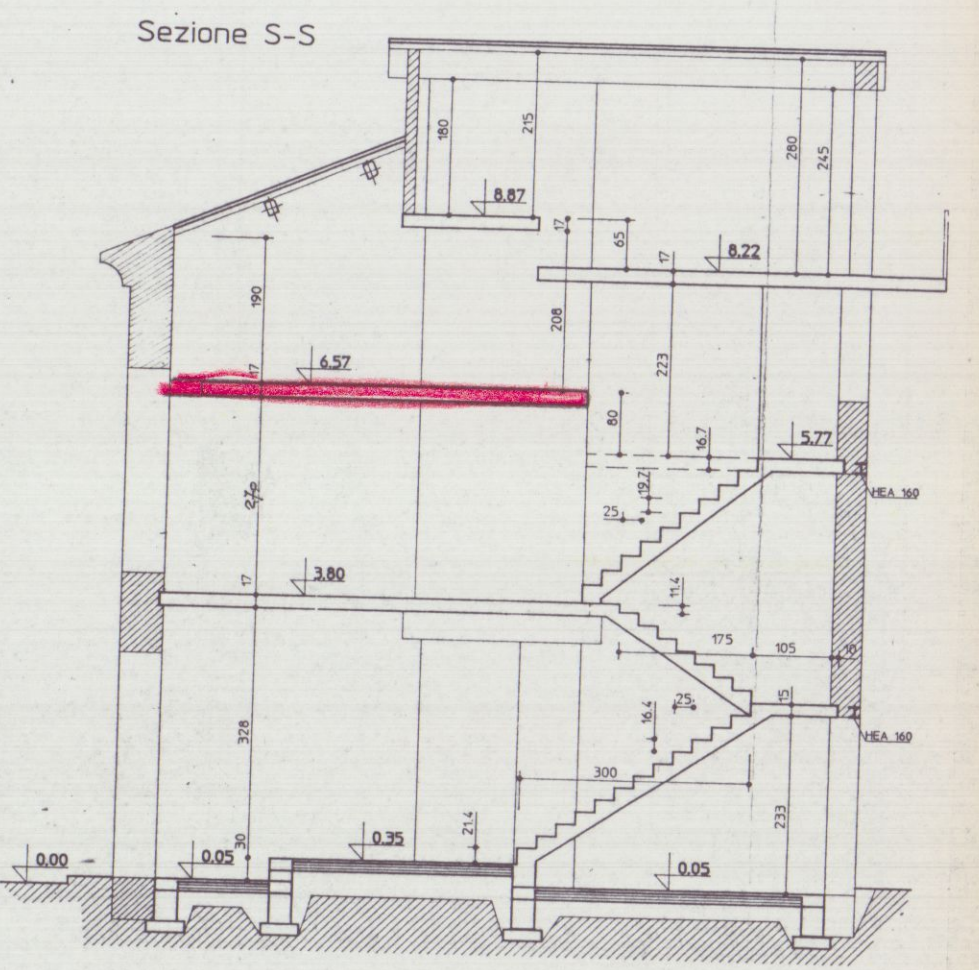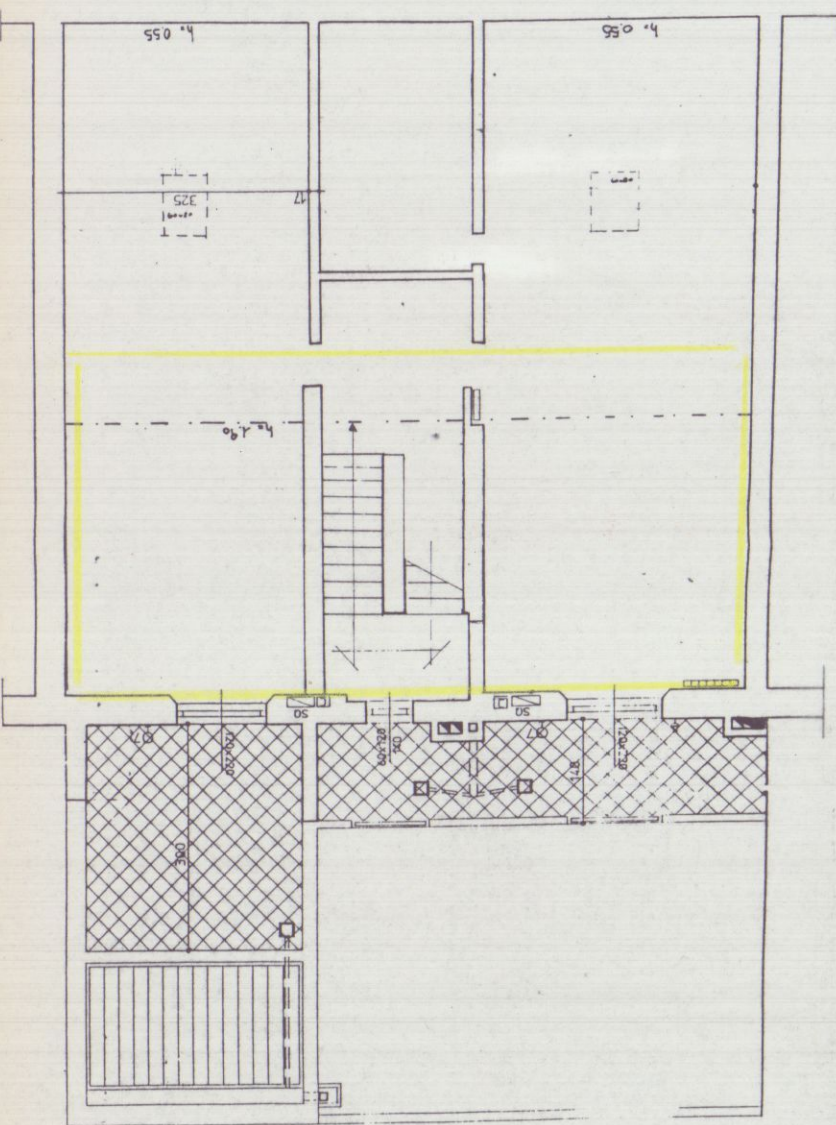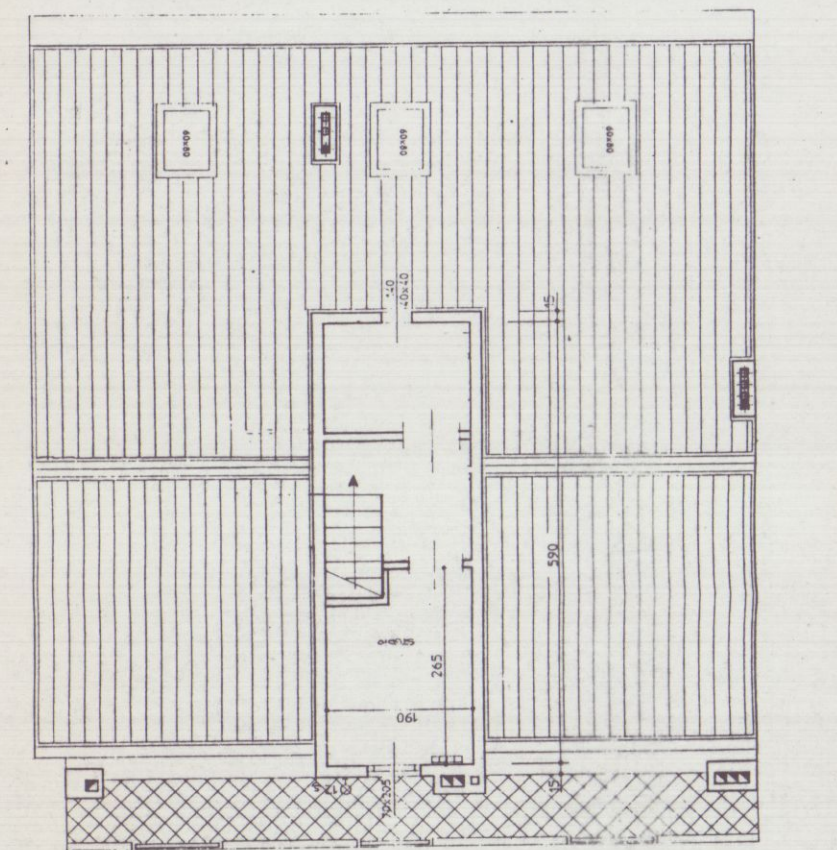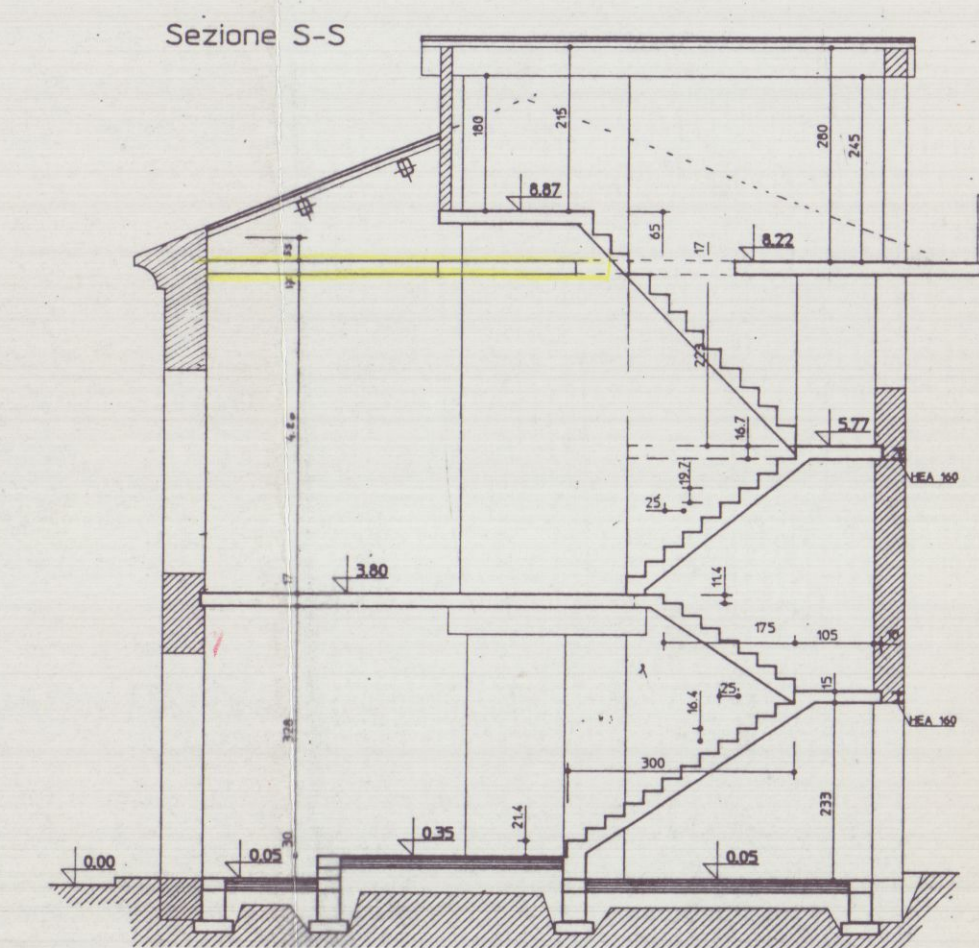


PIANTA PIANO SECONDO

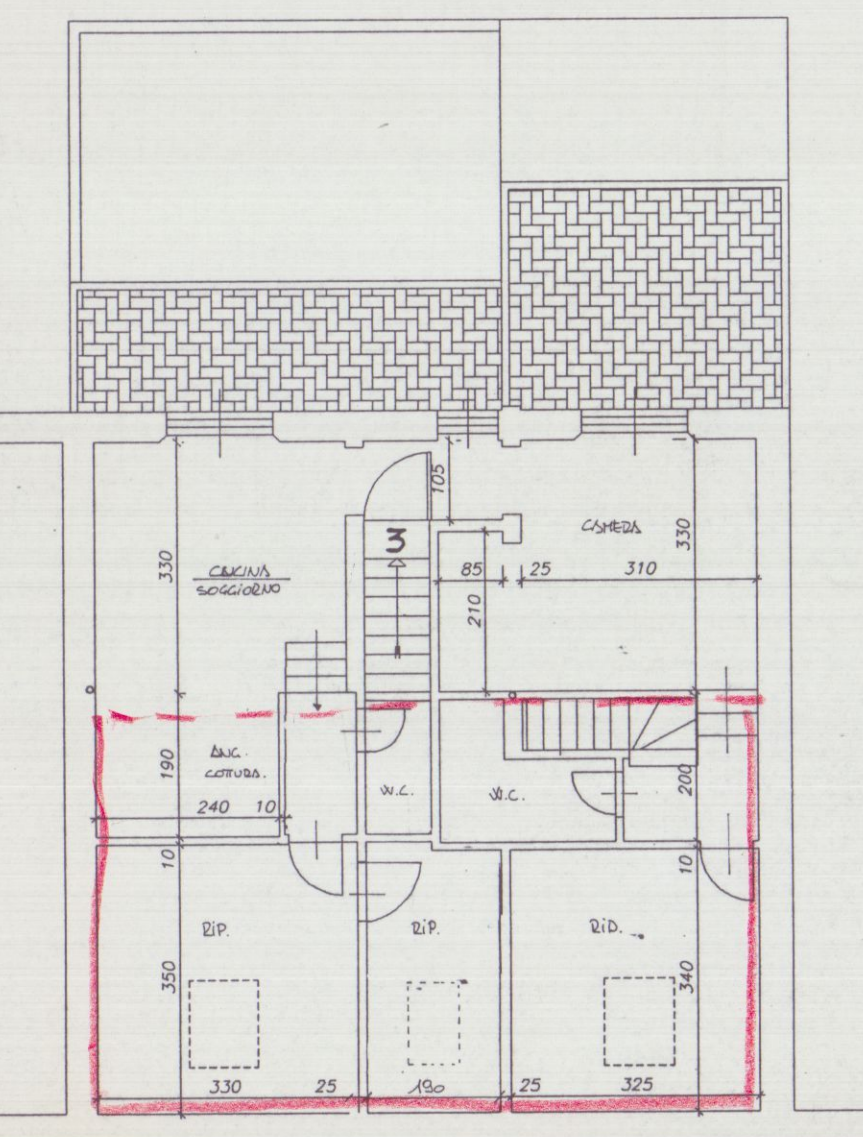

PIANTA PIANO PRIMO

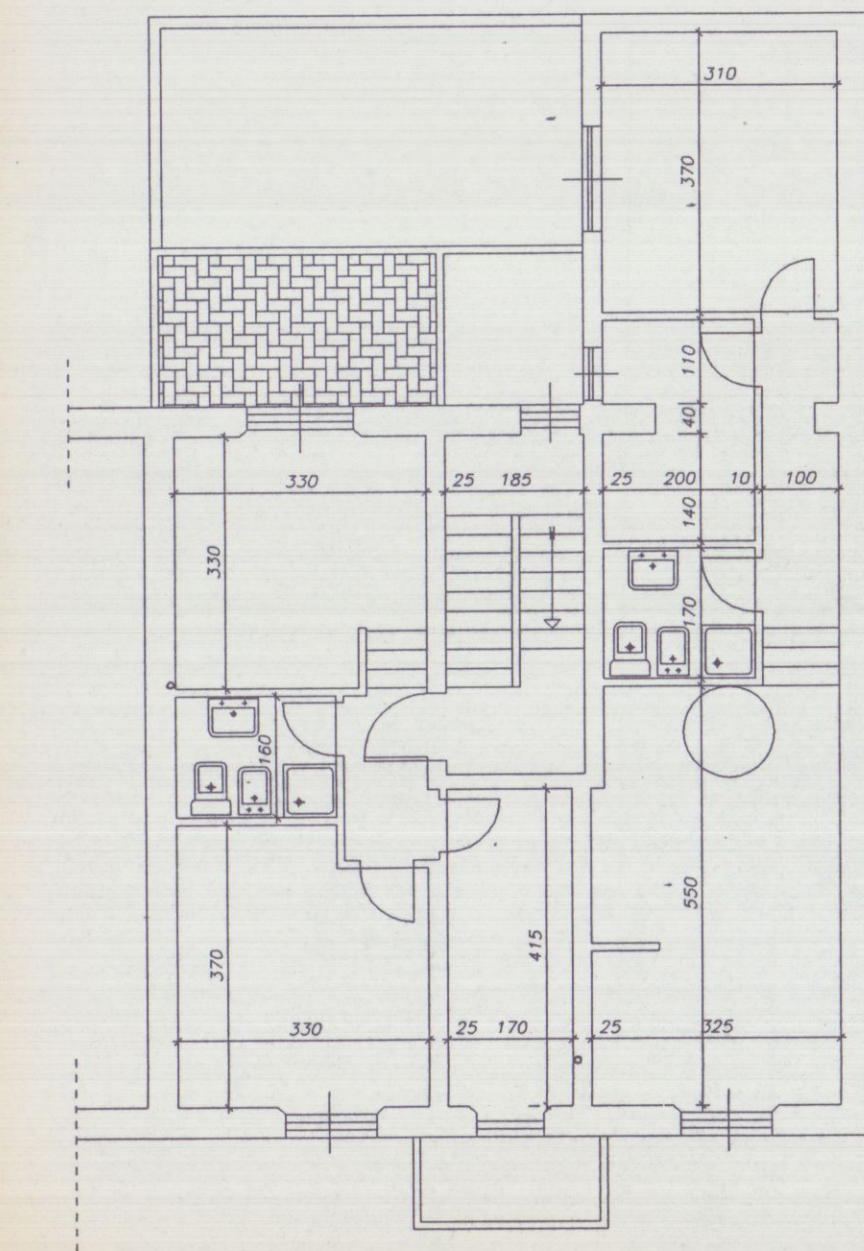

PIANTA PIANO TERRA

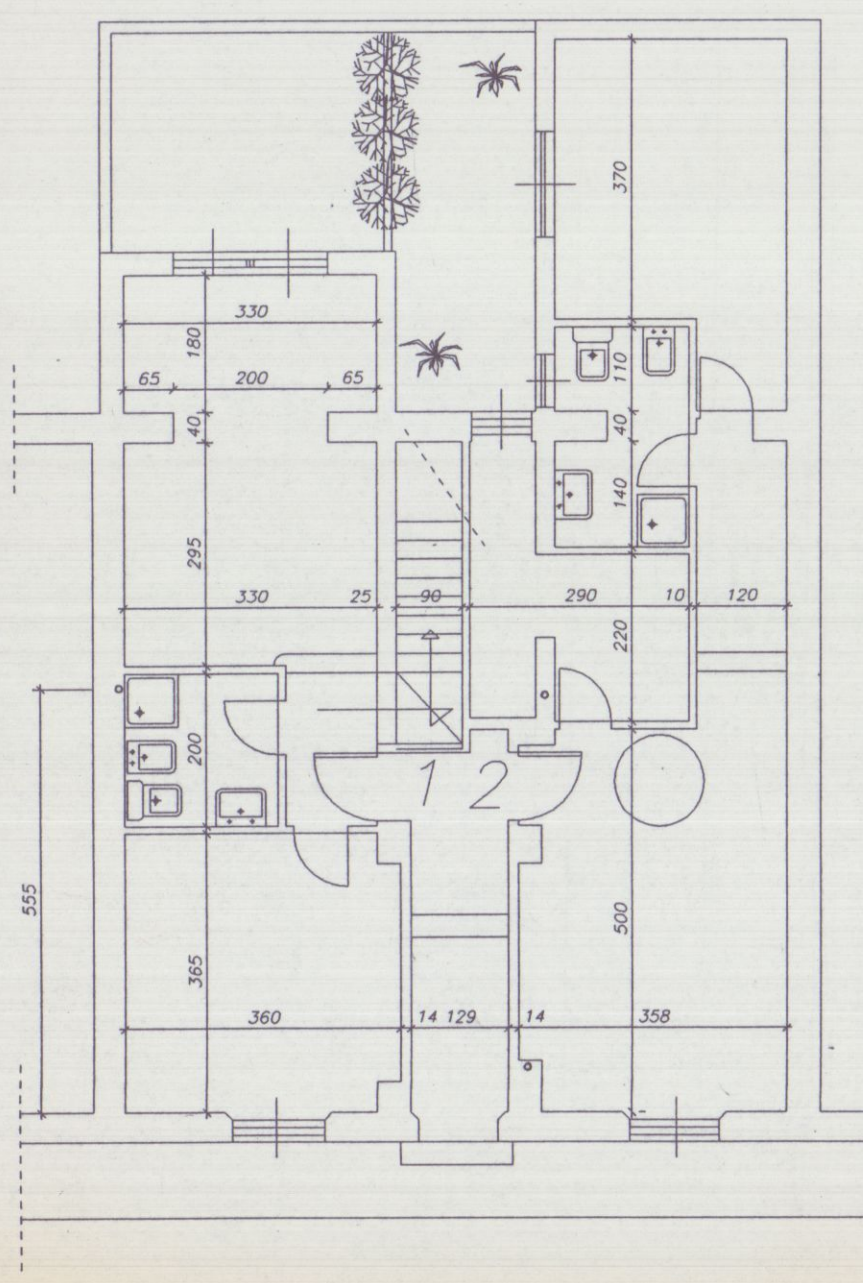


Via Alfio MAGGIANI

TAVOLA

UNICA

SOSPESA

PROGETTO IN SANATORIA DEL FABBRICATO SITO
IN MARINA DI CARRARA VIA MAGGIANI n° 78
INERENTE L'ADEGUAMENTO SISMICO E LA
RISTRUTTURAZIONE DELLO STESSO DI
PROPRIETA' DELLA SOCIETA' IMEDIL s.r.l.

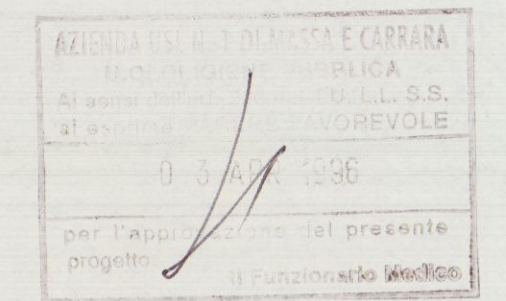

LEGENDA:

TAVOLA COMPARATIVA

SACALA DISEGNI

PIANTE 1:100

SEZIONI 1:100