

PROGETTO

DI UN FABBRICATO
DI CIVILE ABITAZIONE
DA ERIGERSI IN
VIALE XX SETTEMBRE



MARINA DI CARRARA

PROPRIETA' :

Soc. Alta Val D'Enza S.r.l.


IL PROGETTISTA:

• DOTT. ARCH. ATTILIO DANI

PIANTA PIANO SOTTOTETTO
PIANTA COPERTURA


SCALA 1:100

TAV

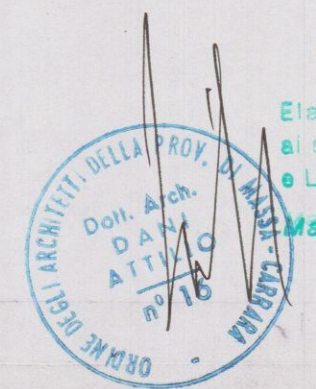


REGIONE TOSCANA
Ufficio del Genio Civile di Massa Carrara


Elaborato allegato alla denuncia presentata
ai sensi della Legge n. 64/1974 - L.R. n. 85/1982
e Legge n. 1086/1971 - Pratica S. n. 336
Massa, 11 MAR 2000

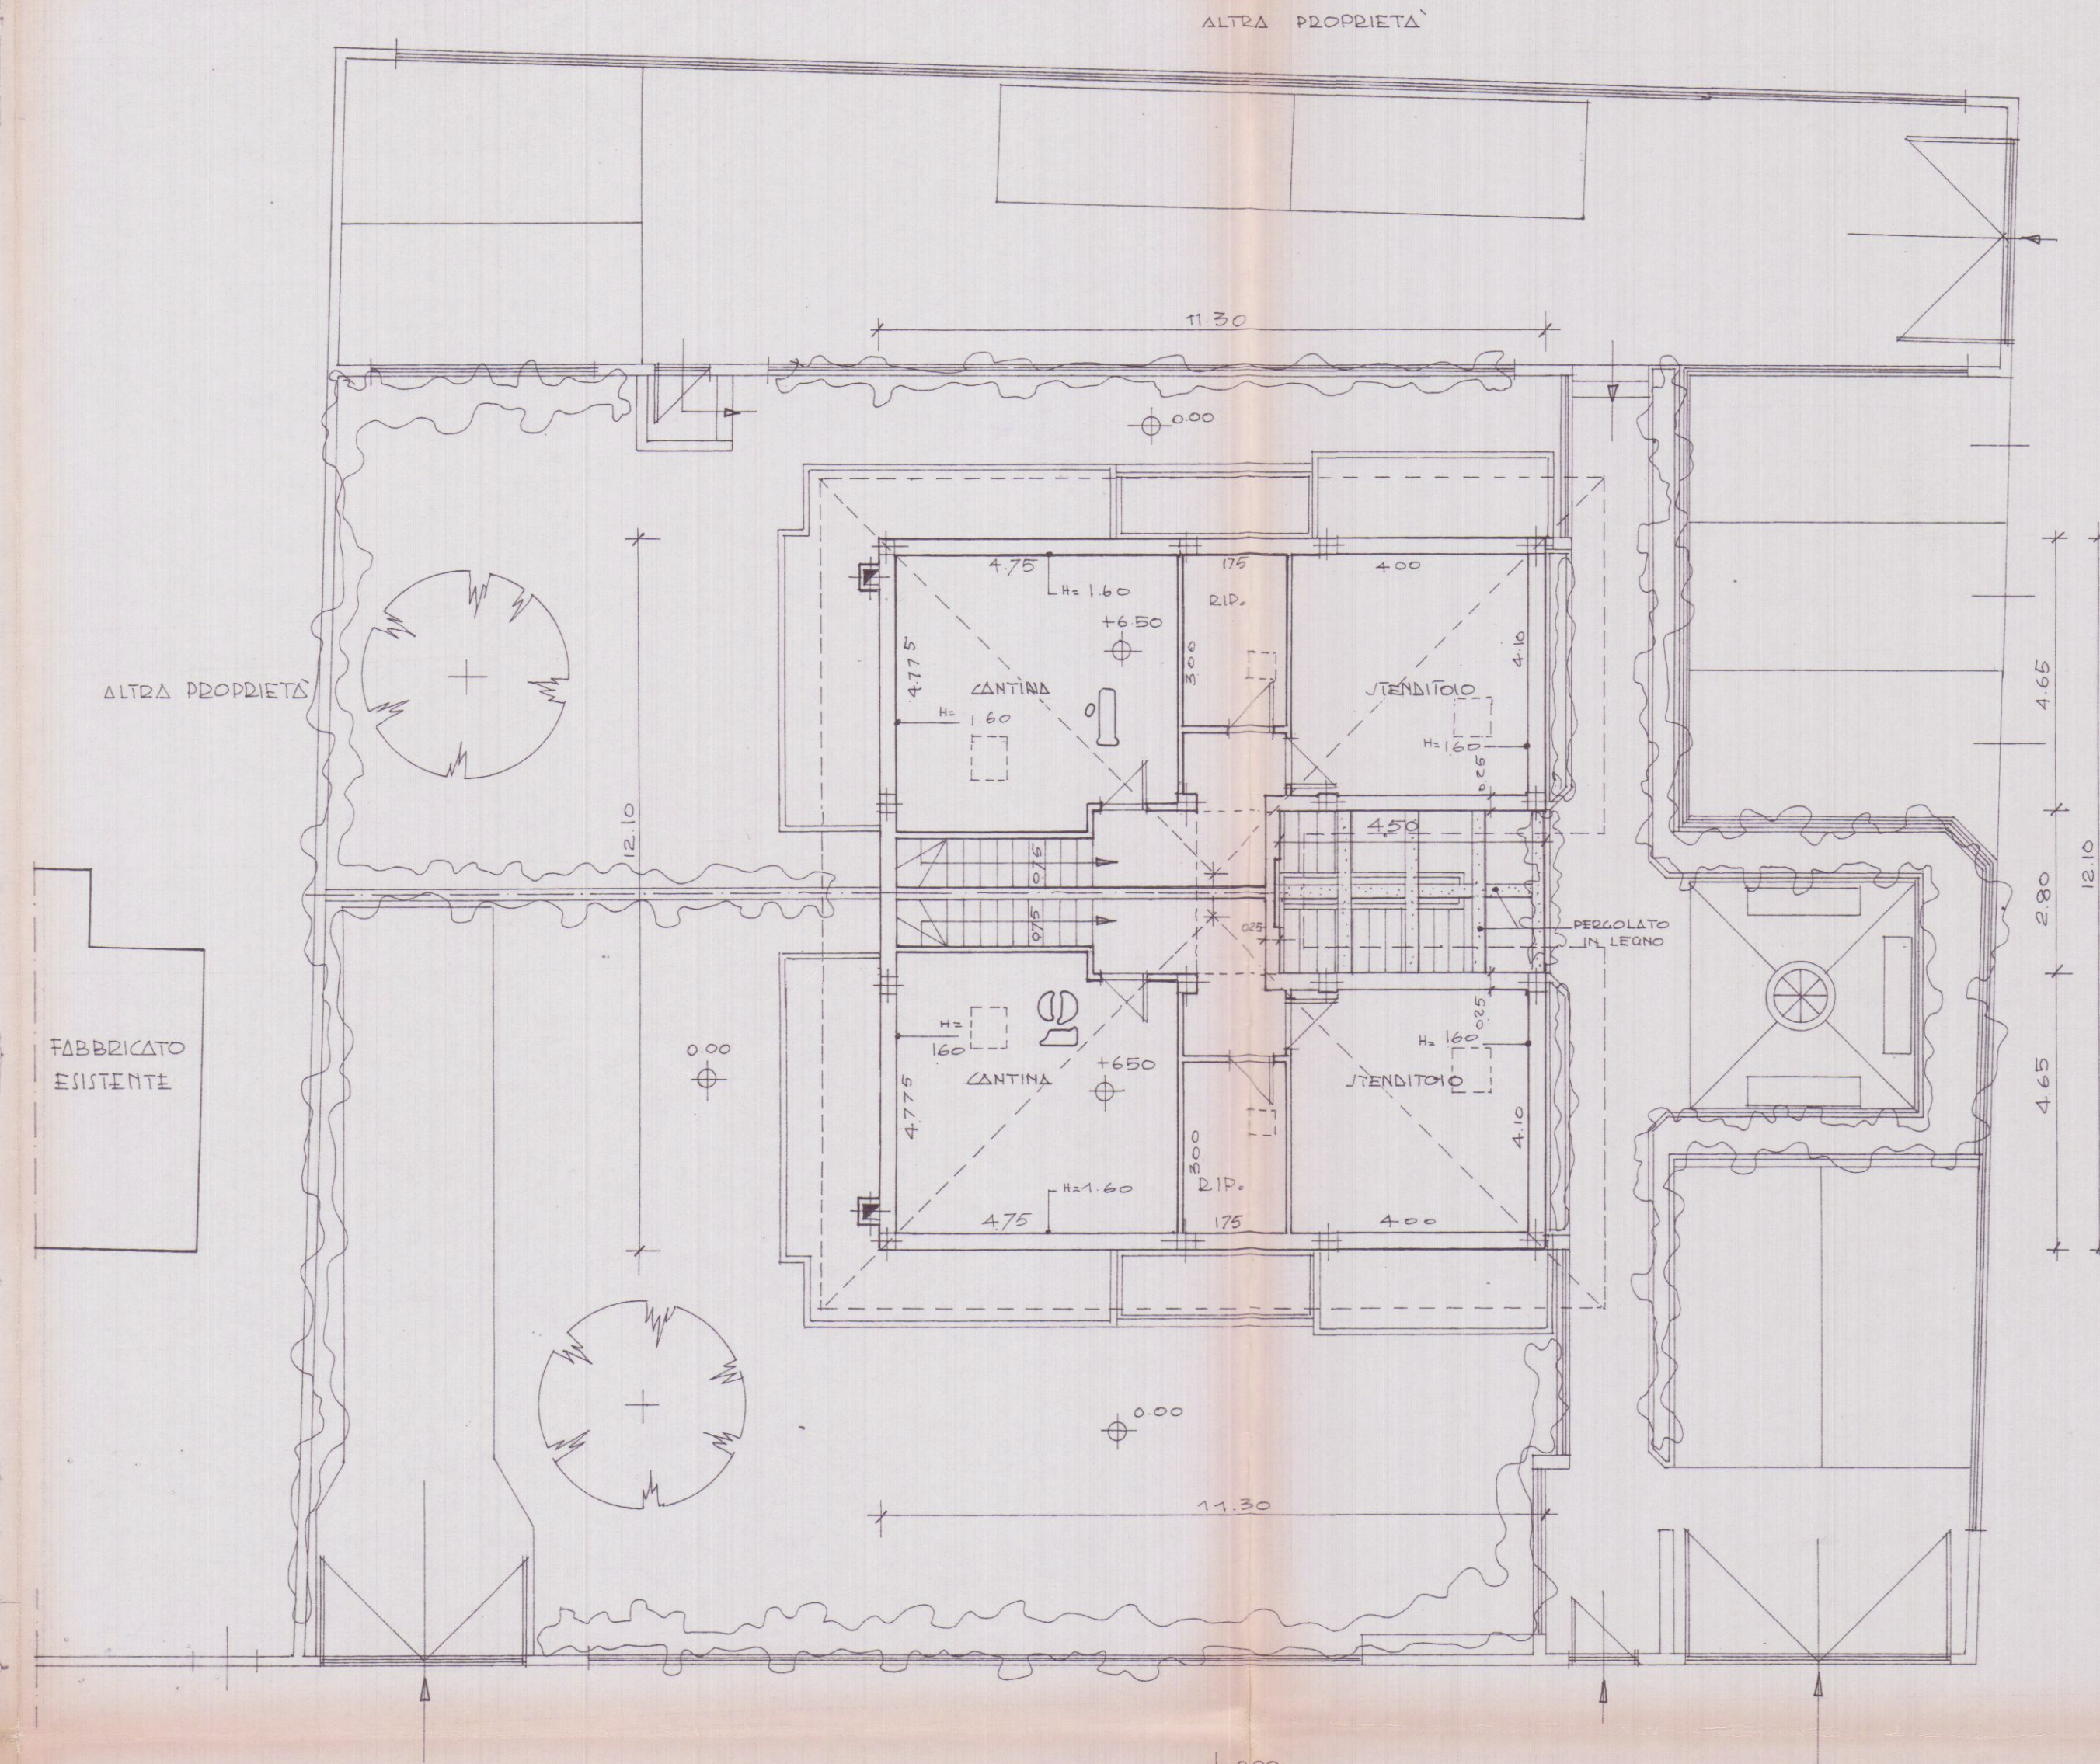


PIANTA SOTTOTETTO

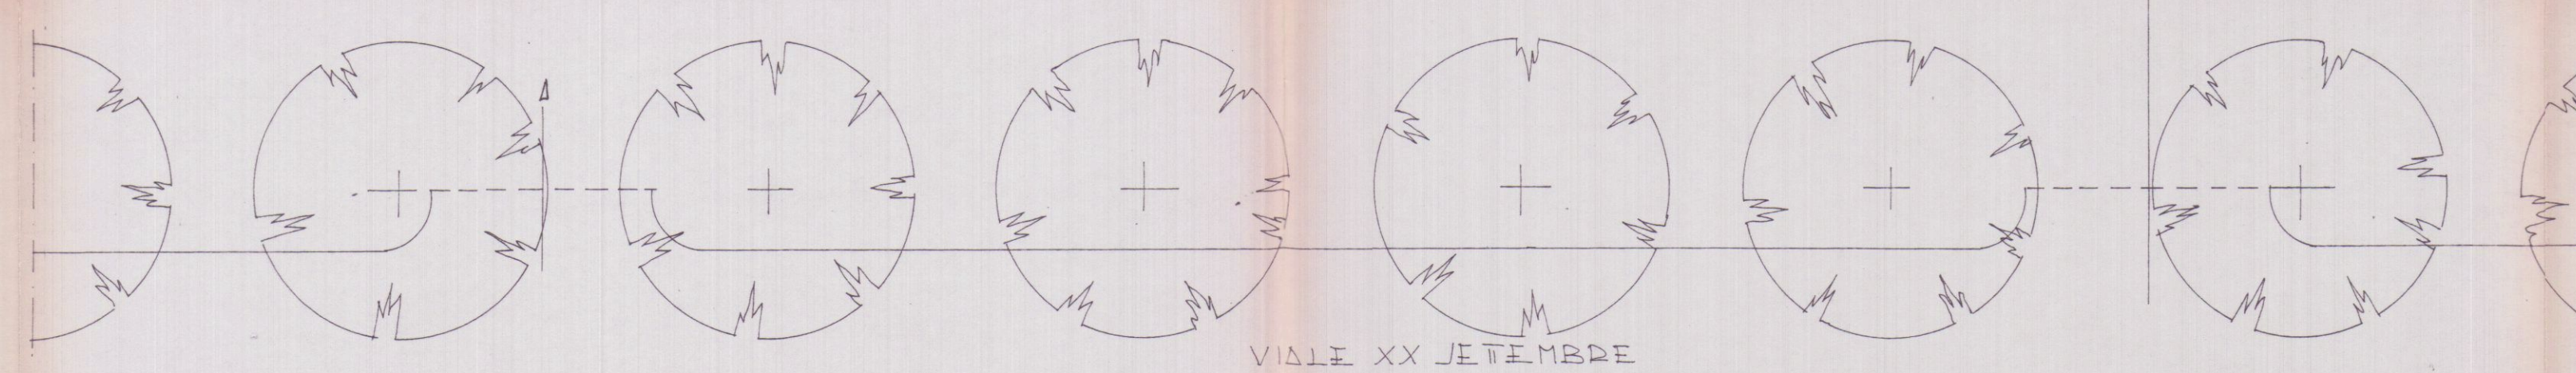

VIALE XX SETTEMBRE

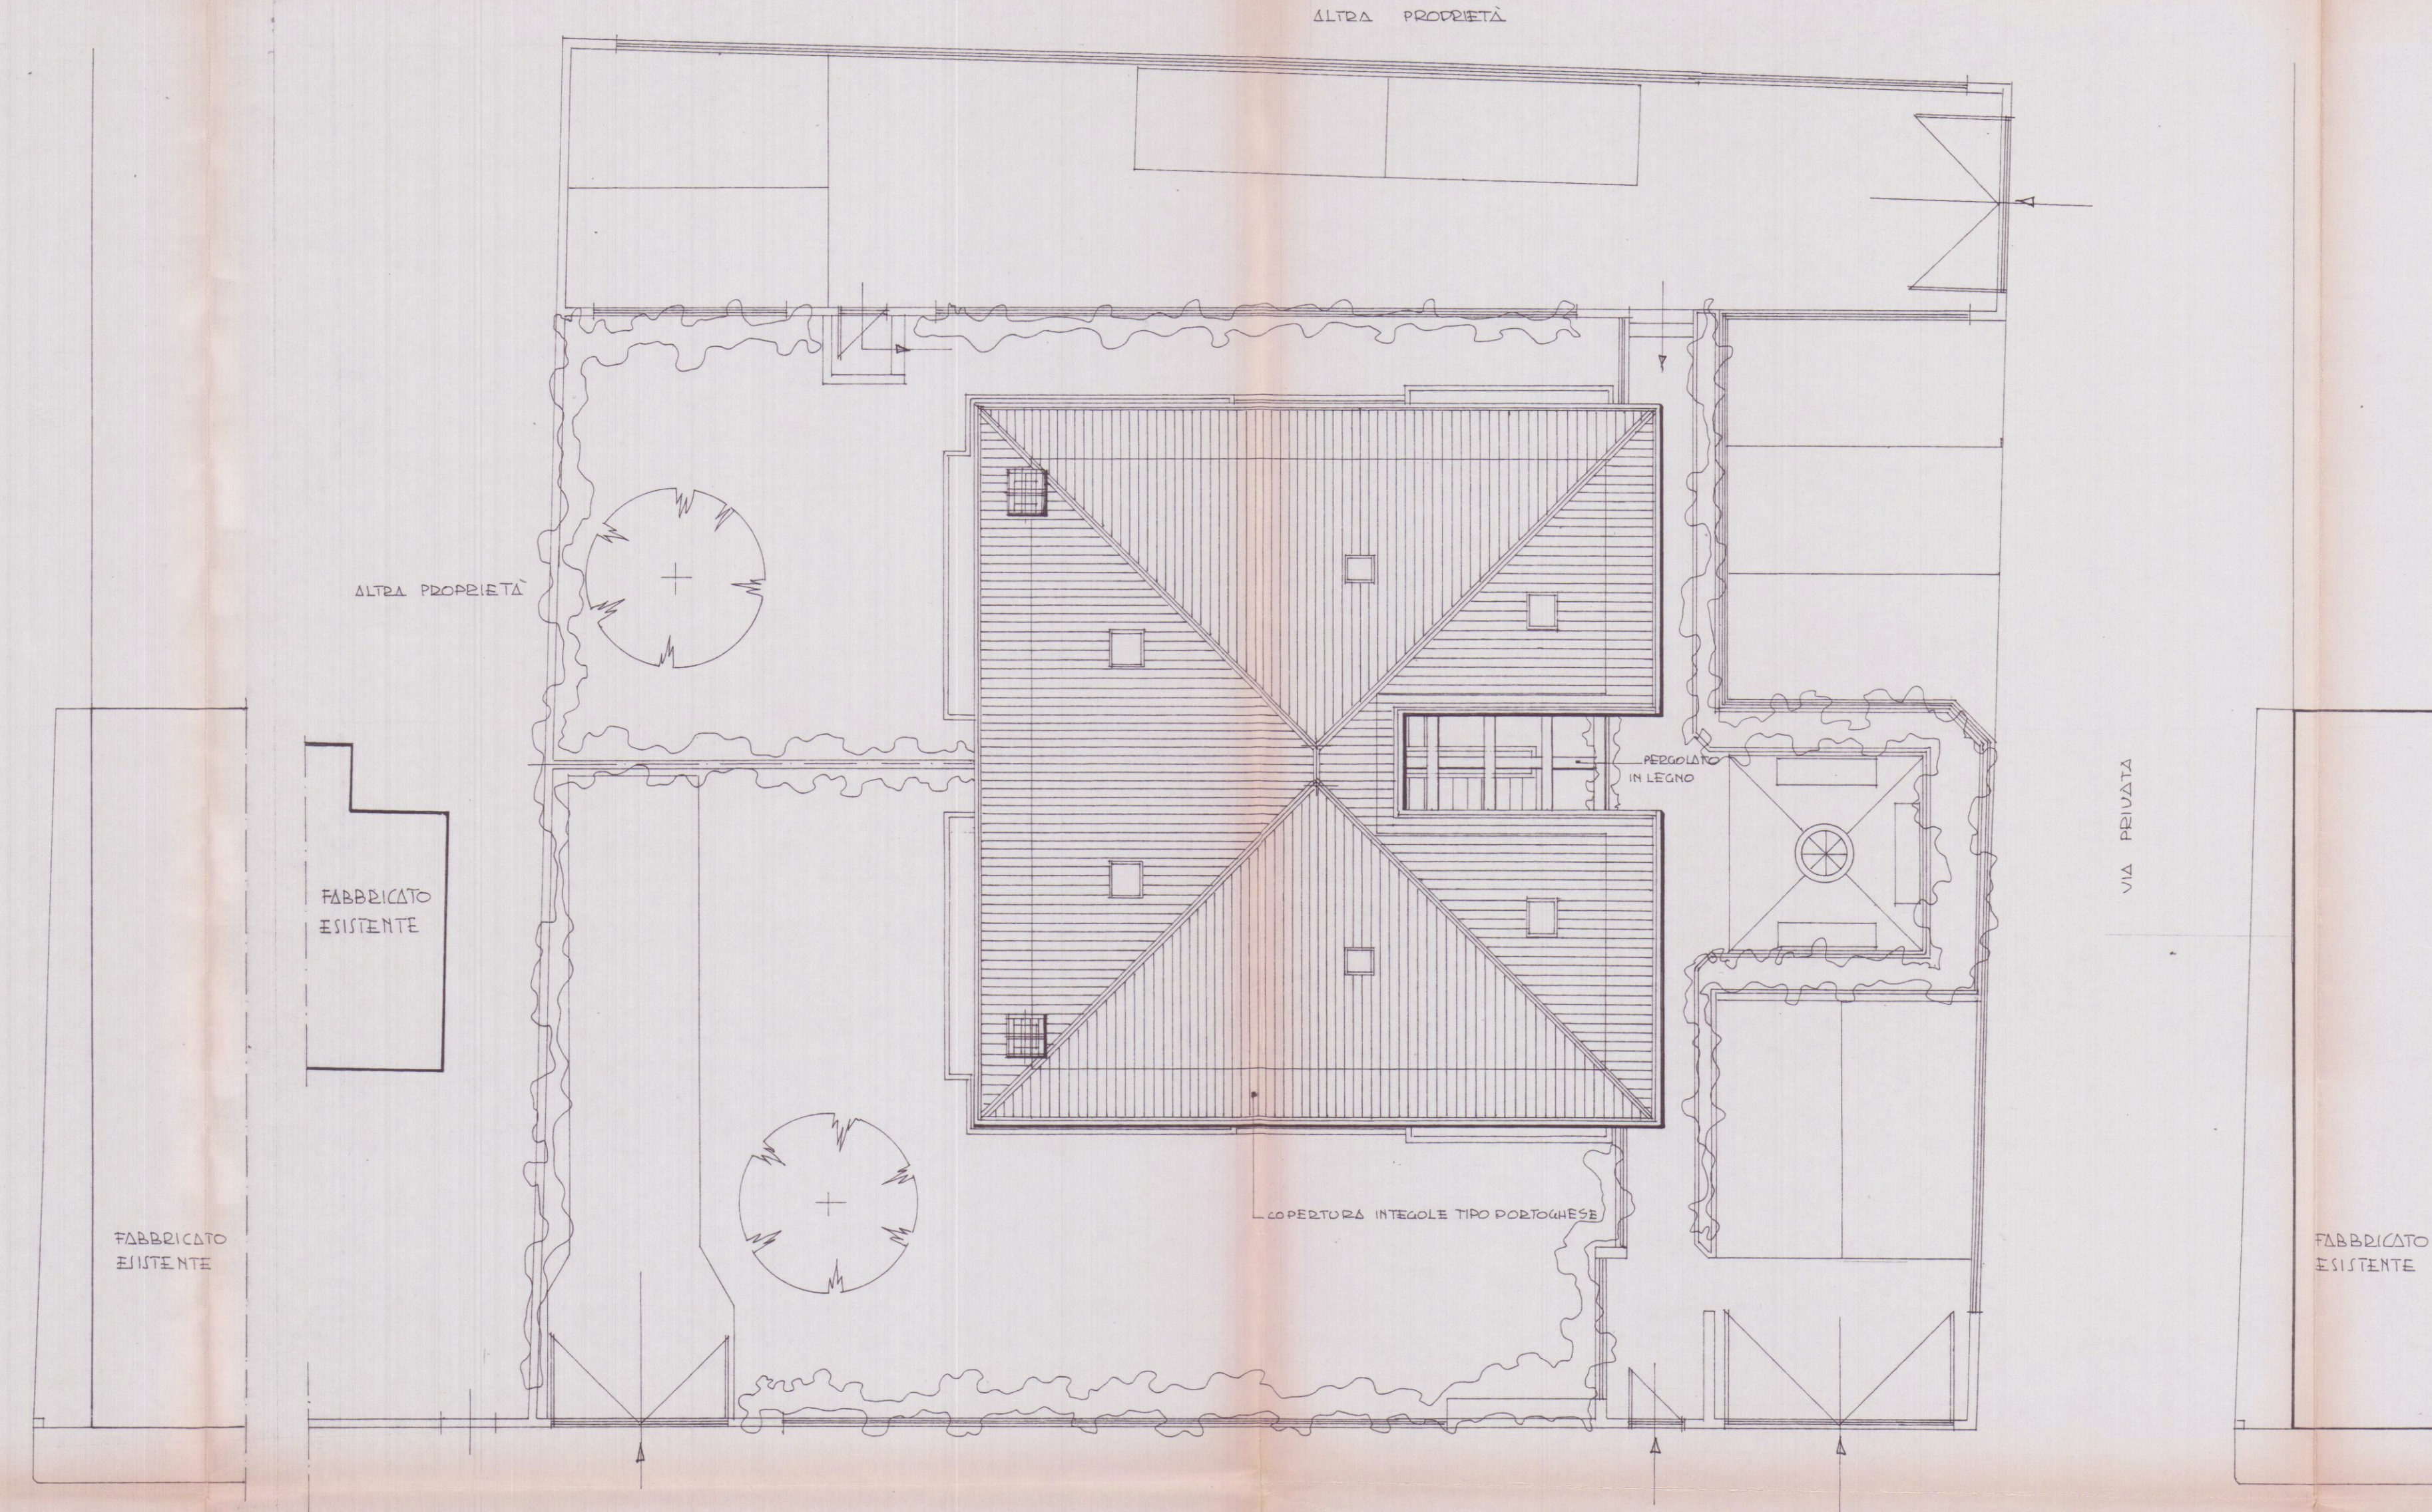

PIANTA COPERTURA

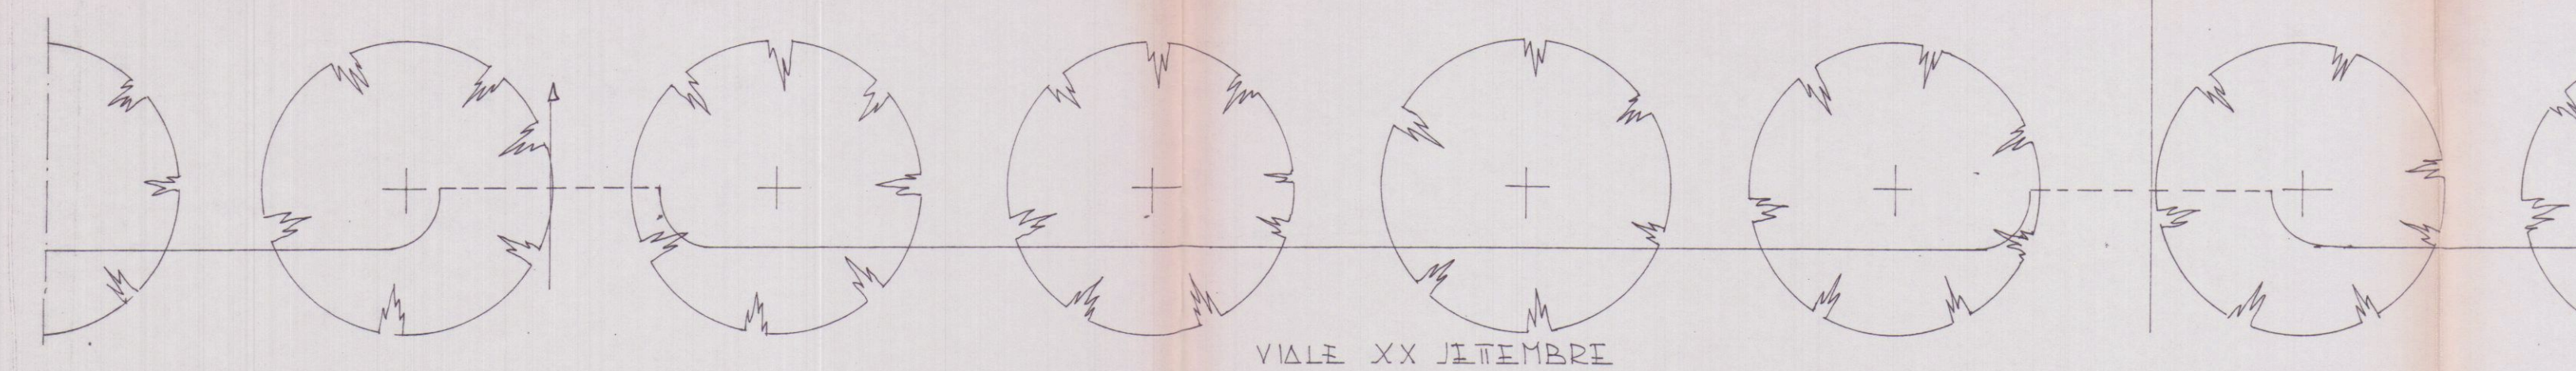

VIALE XX SETTEMBRE