

TAV. N°2



PROPRIETA' MESSAGGI GIUSEPPE

FOSSOLA VIA MONTEBELLO N°8

— AMPLIAMENTO —


APPROVATO

19 MAR. 1980


CONTROLLATO

IN SERVIZIO


Approvato dal Sindaco alle condizioni indicate nel permesso di costruzione n° 91 del 19 MAR. 1980 L'ING. CAPO

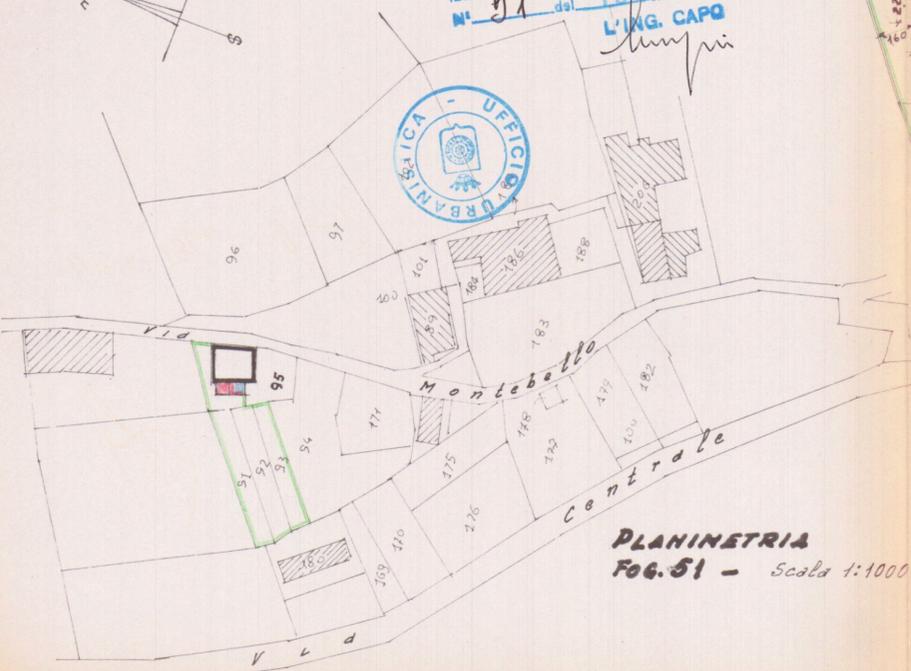


PLANIMETRIA Fog. 51 - Scala 1:1000

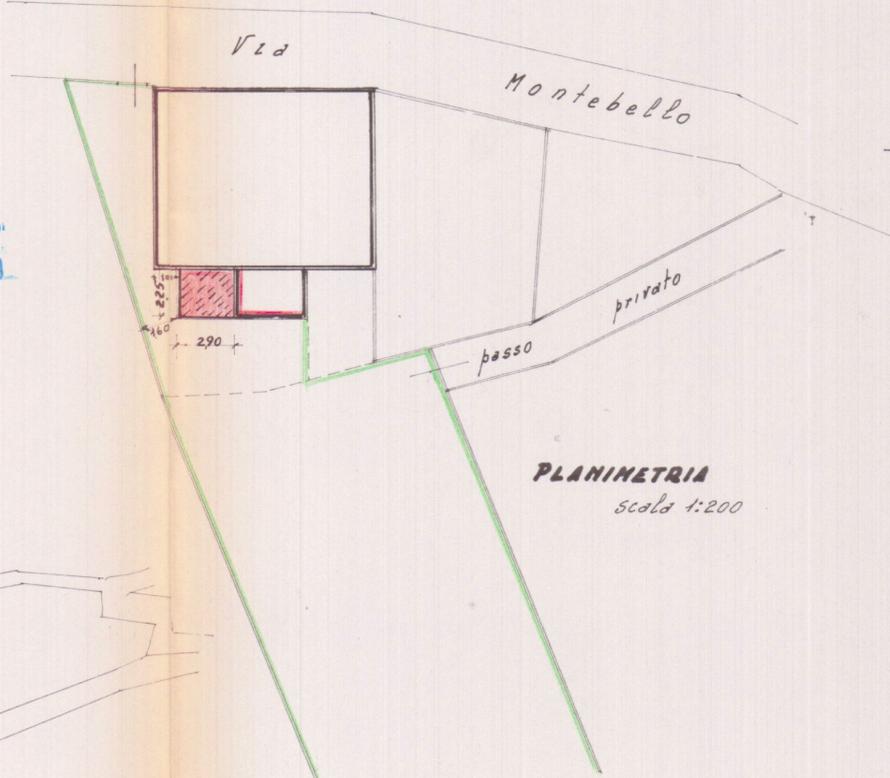


PLANIMETRIA scala 1:200

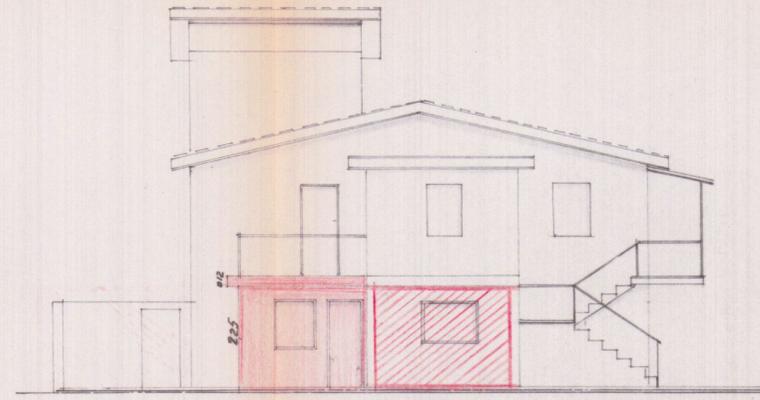


PROSPETTO SUD-OVEST

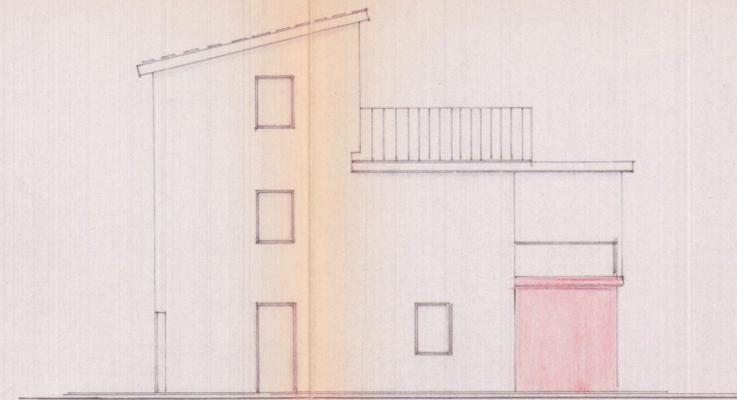


PROSPETTO NORD-OVEST

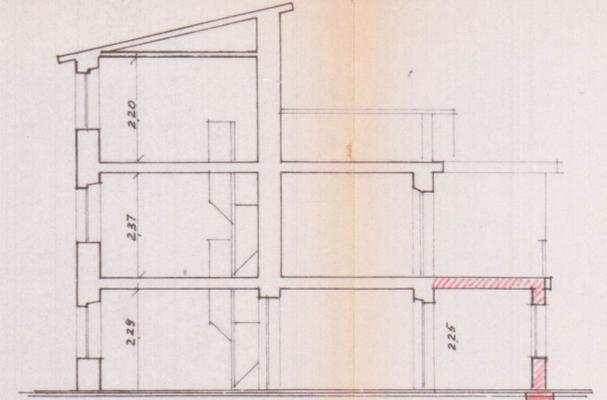


SEZIONE C-D

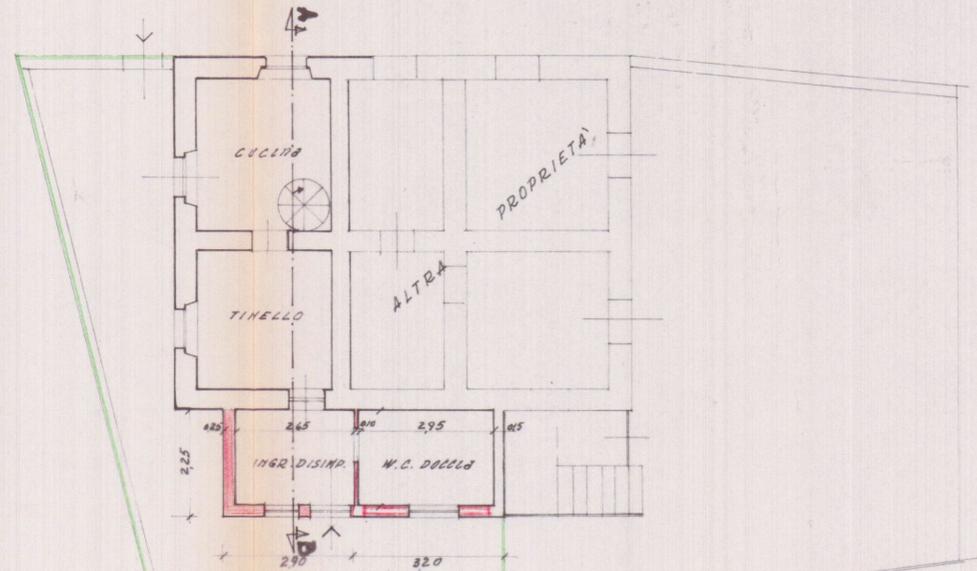

PIANTA PIANO TERRA

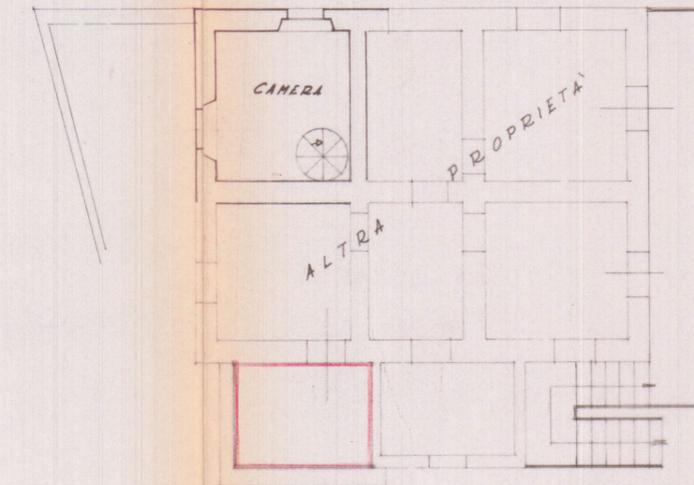

PIANTA PRIMO PIANO

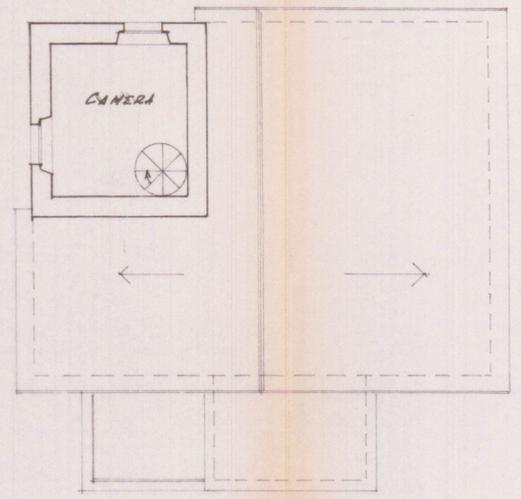

PIANTA SECONDO PIANO