

PROGETTO

COMUNE DI CARRARA
18 OTT. 1999
*

DI UN FABBRICATO
DI CIVILE ABITAZIONE
DA ERIGERSI IN
VIALE XX SETTEMBRE

MARINA DI CARRARA

PROPRIETA' :

- TEDESCHI TERESA-REMO-DORIS

IL PROGETTISTA:

- DOTT. ARCH. ATTILIO DANI

PIANTA PIANO SOTTOTETTO
PIANTA COPERTURA


SCALA 1:2100

TAV
30




COMUNE DI CARRARA
SETT. U. P. C.
Approvato dal Sindaco
Indirizzo: 18 OTT. 1999
Elab. arch. DANI ATTILIO
n° 2 del 24/10/99
L'istruttore Tecnico
Marchi G. Claudio


APPROVATO

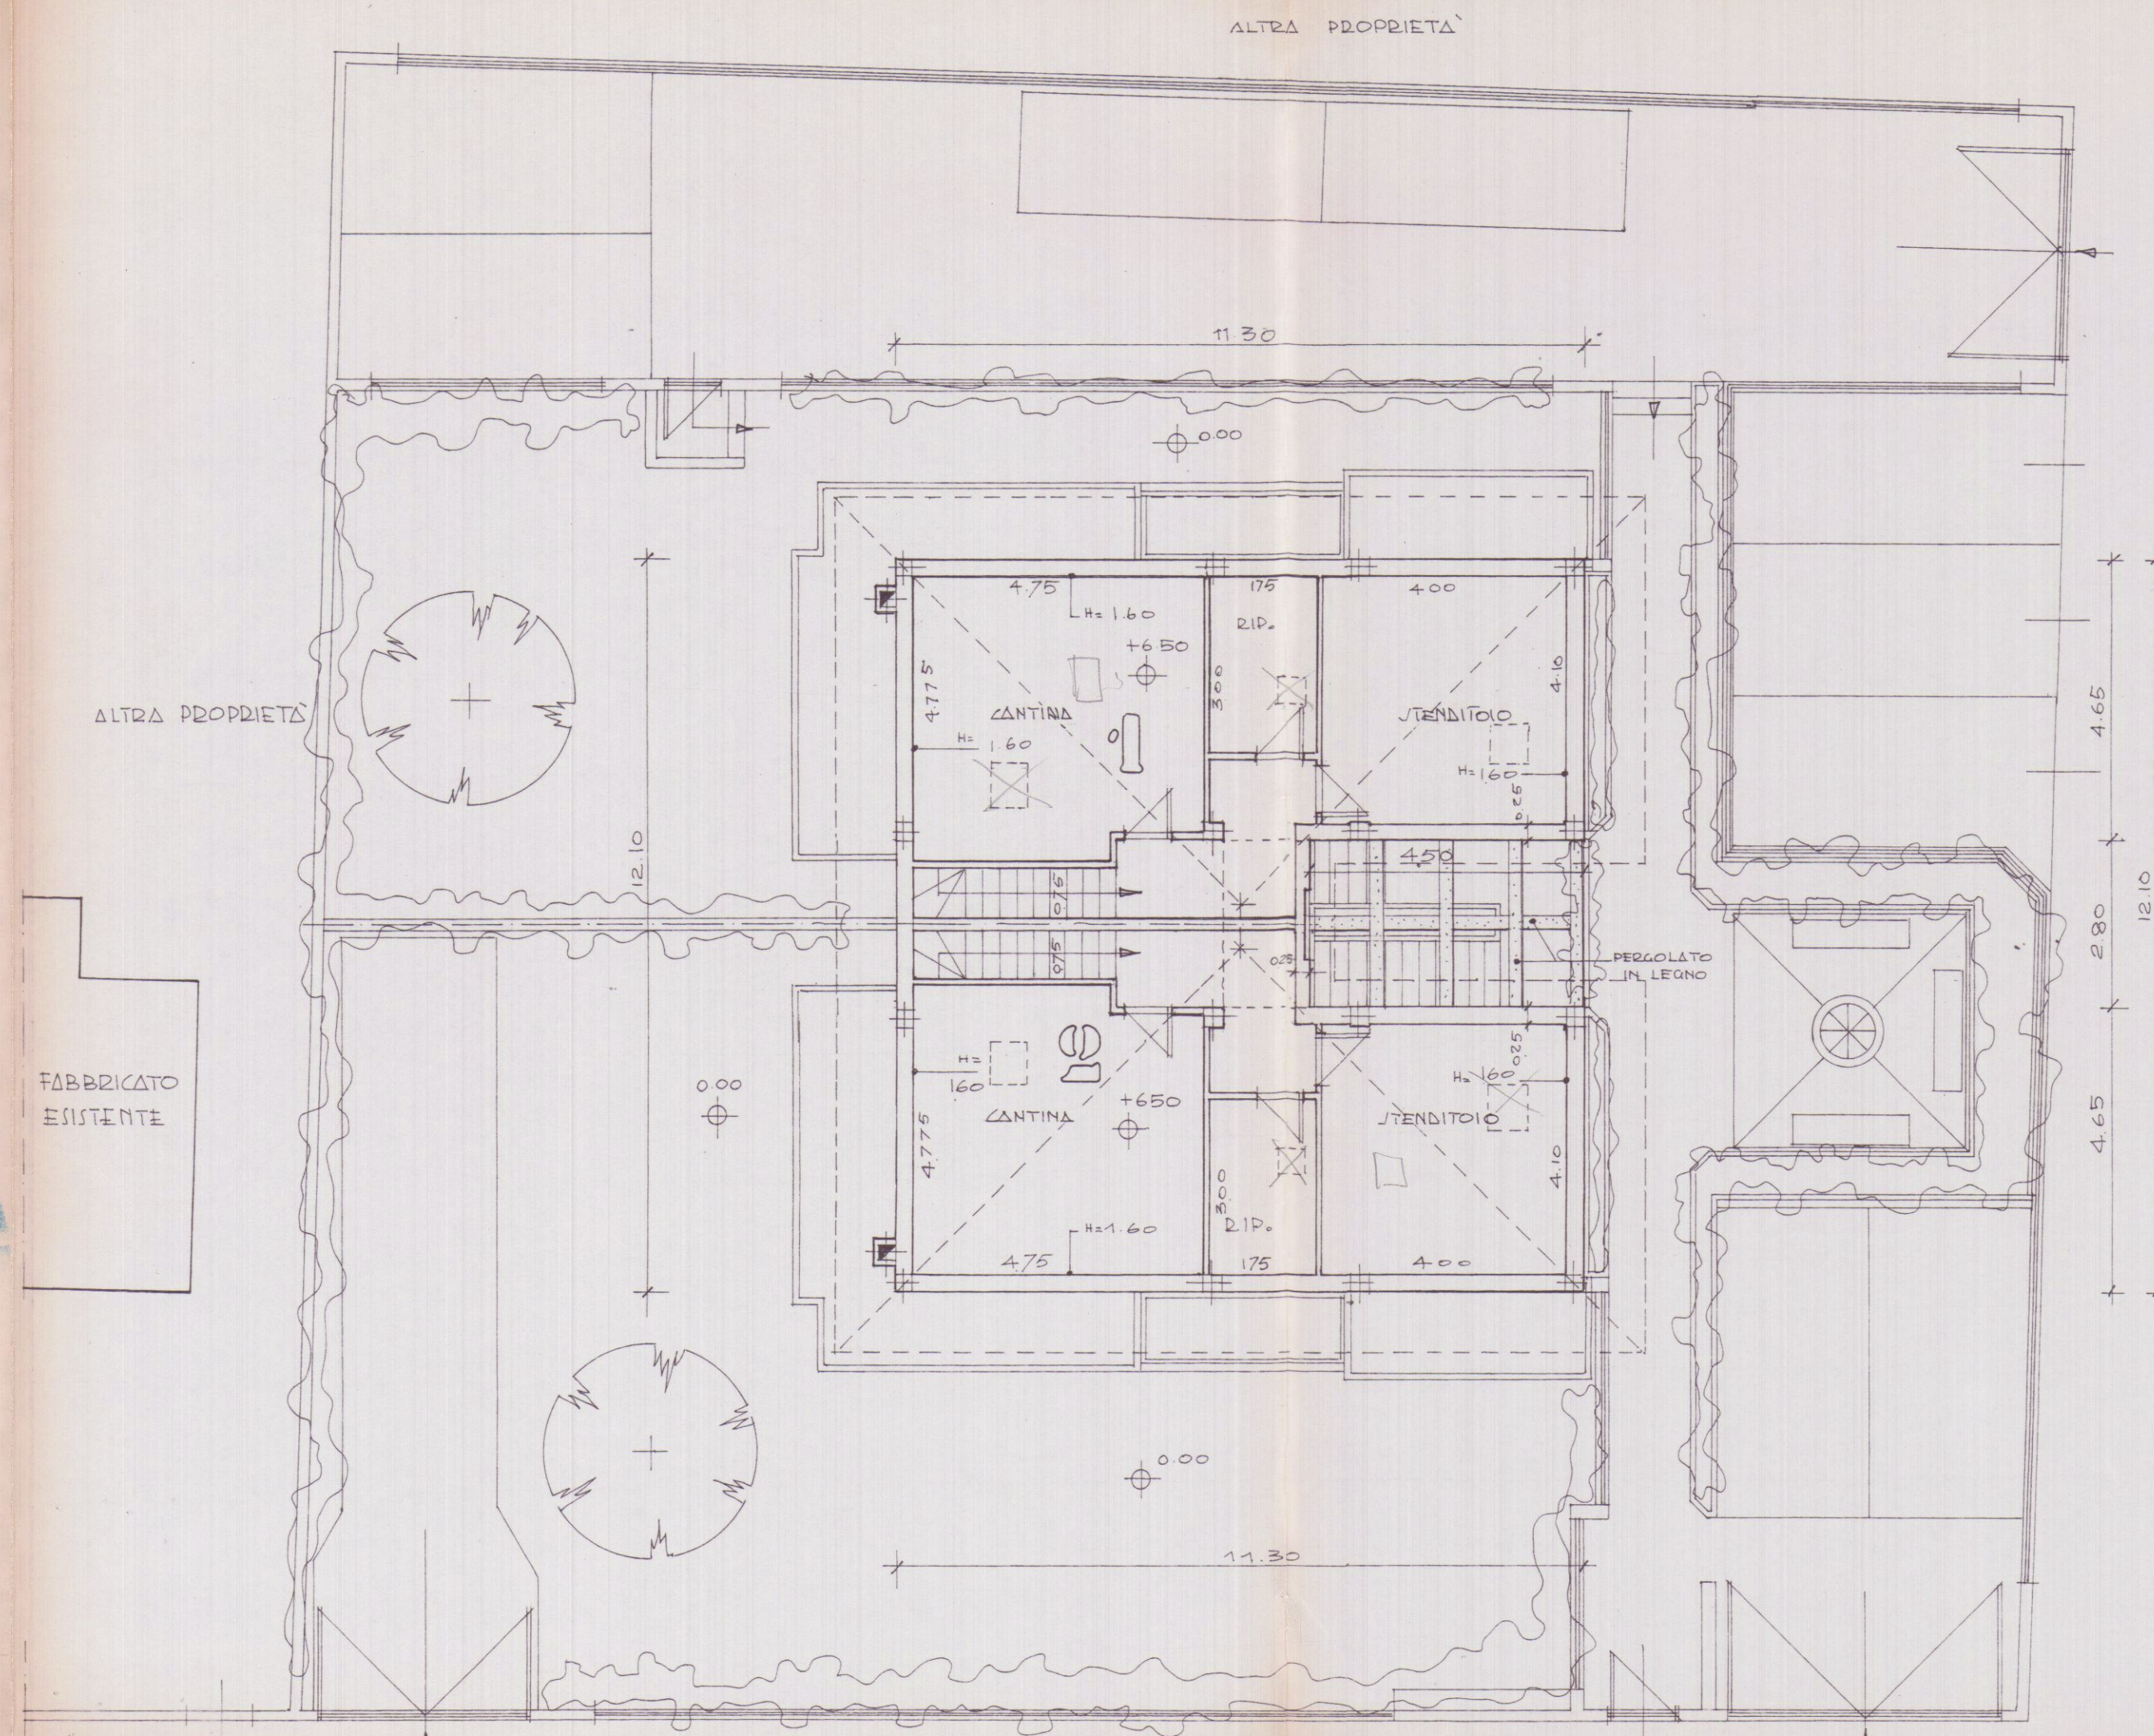


PIANTA SOTTOTETTO

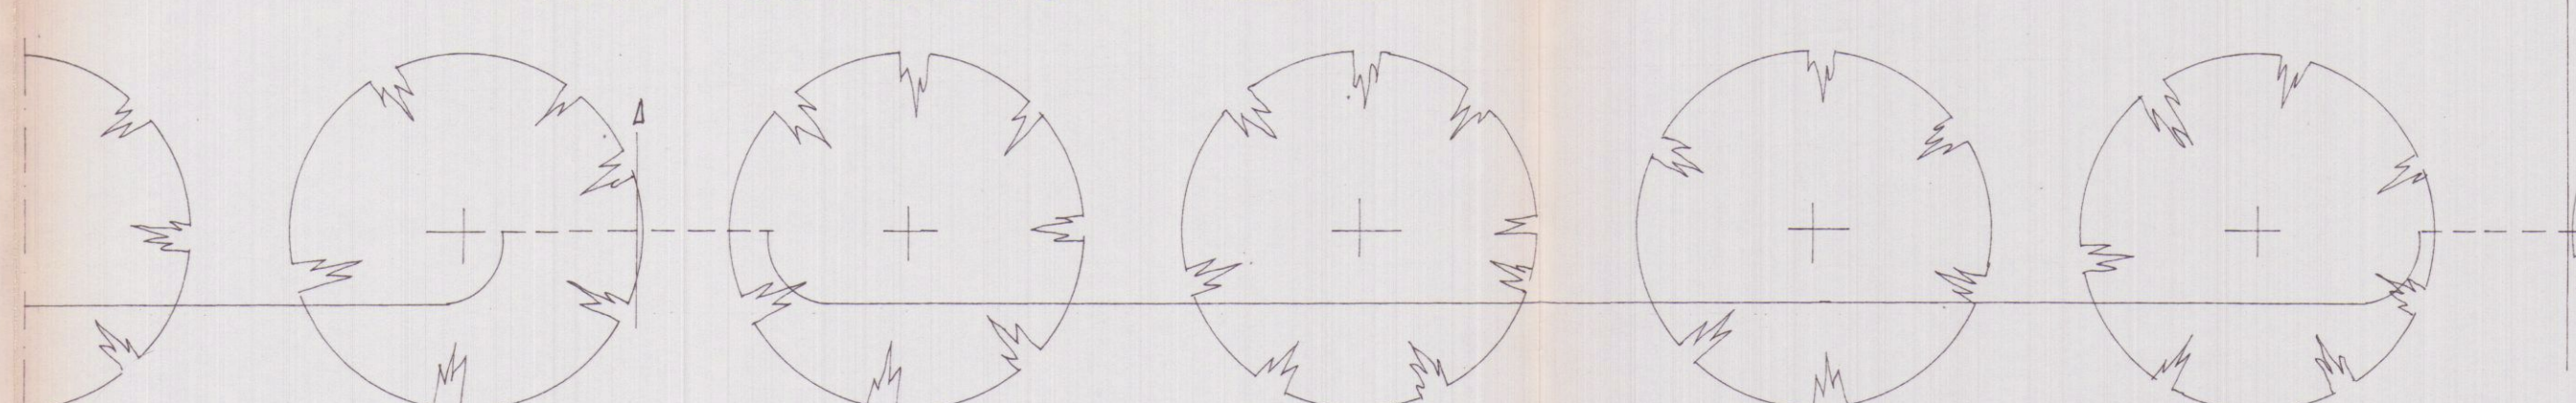

VIALE XX SETTEMBRE

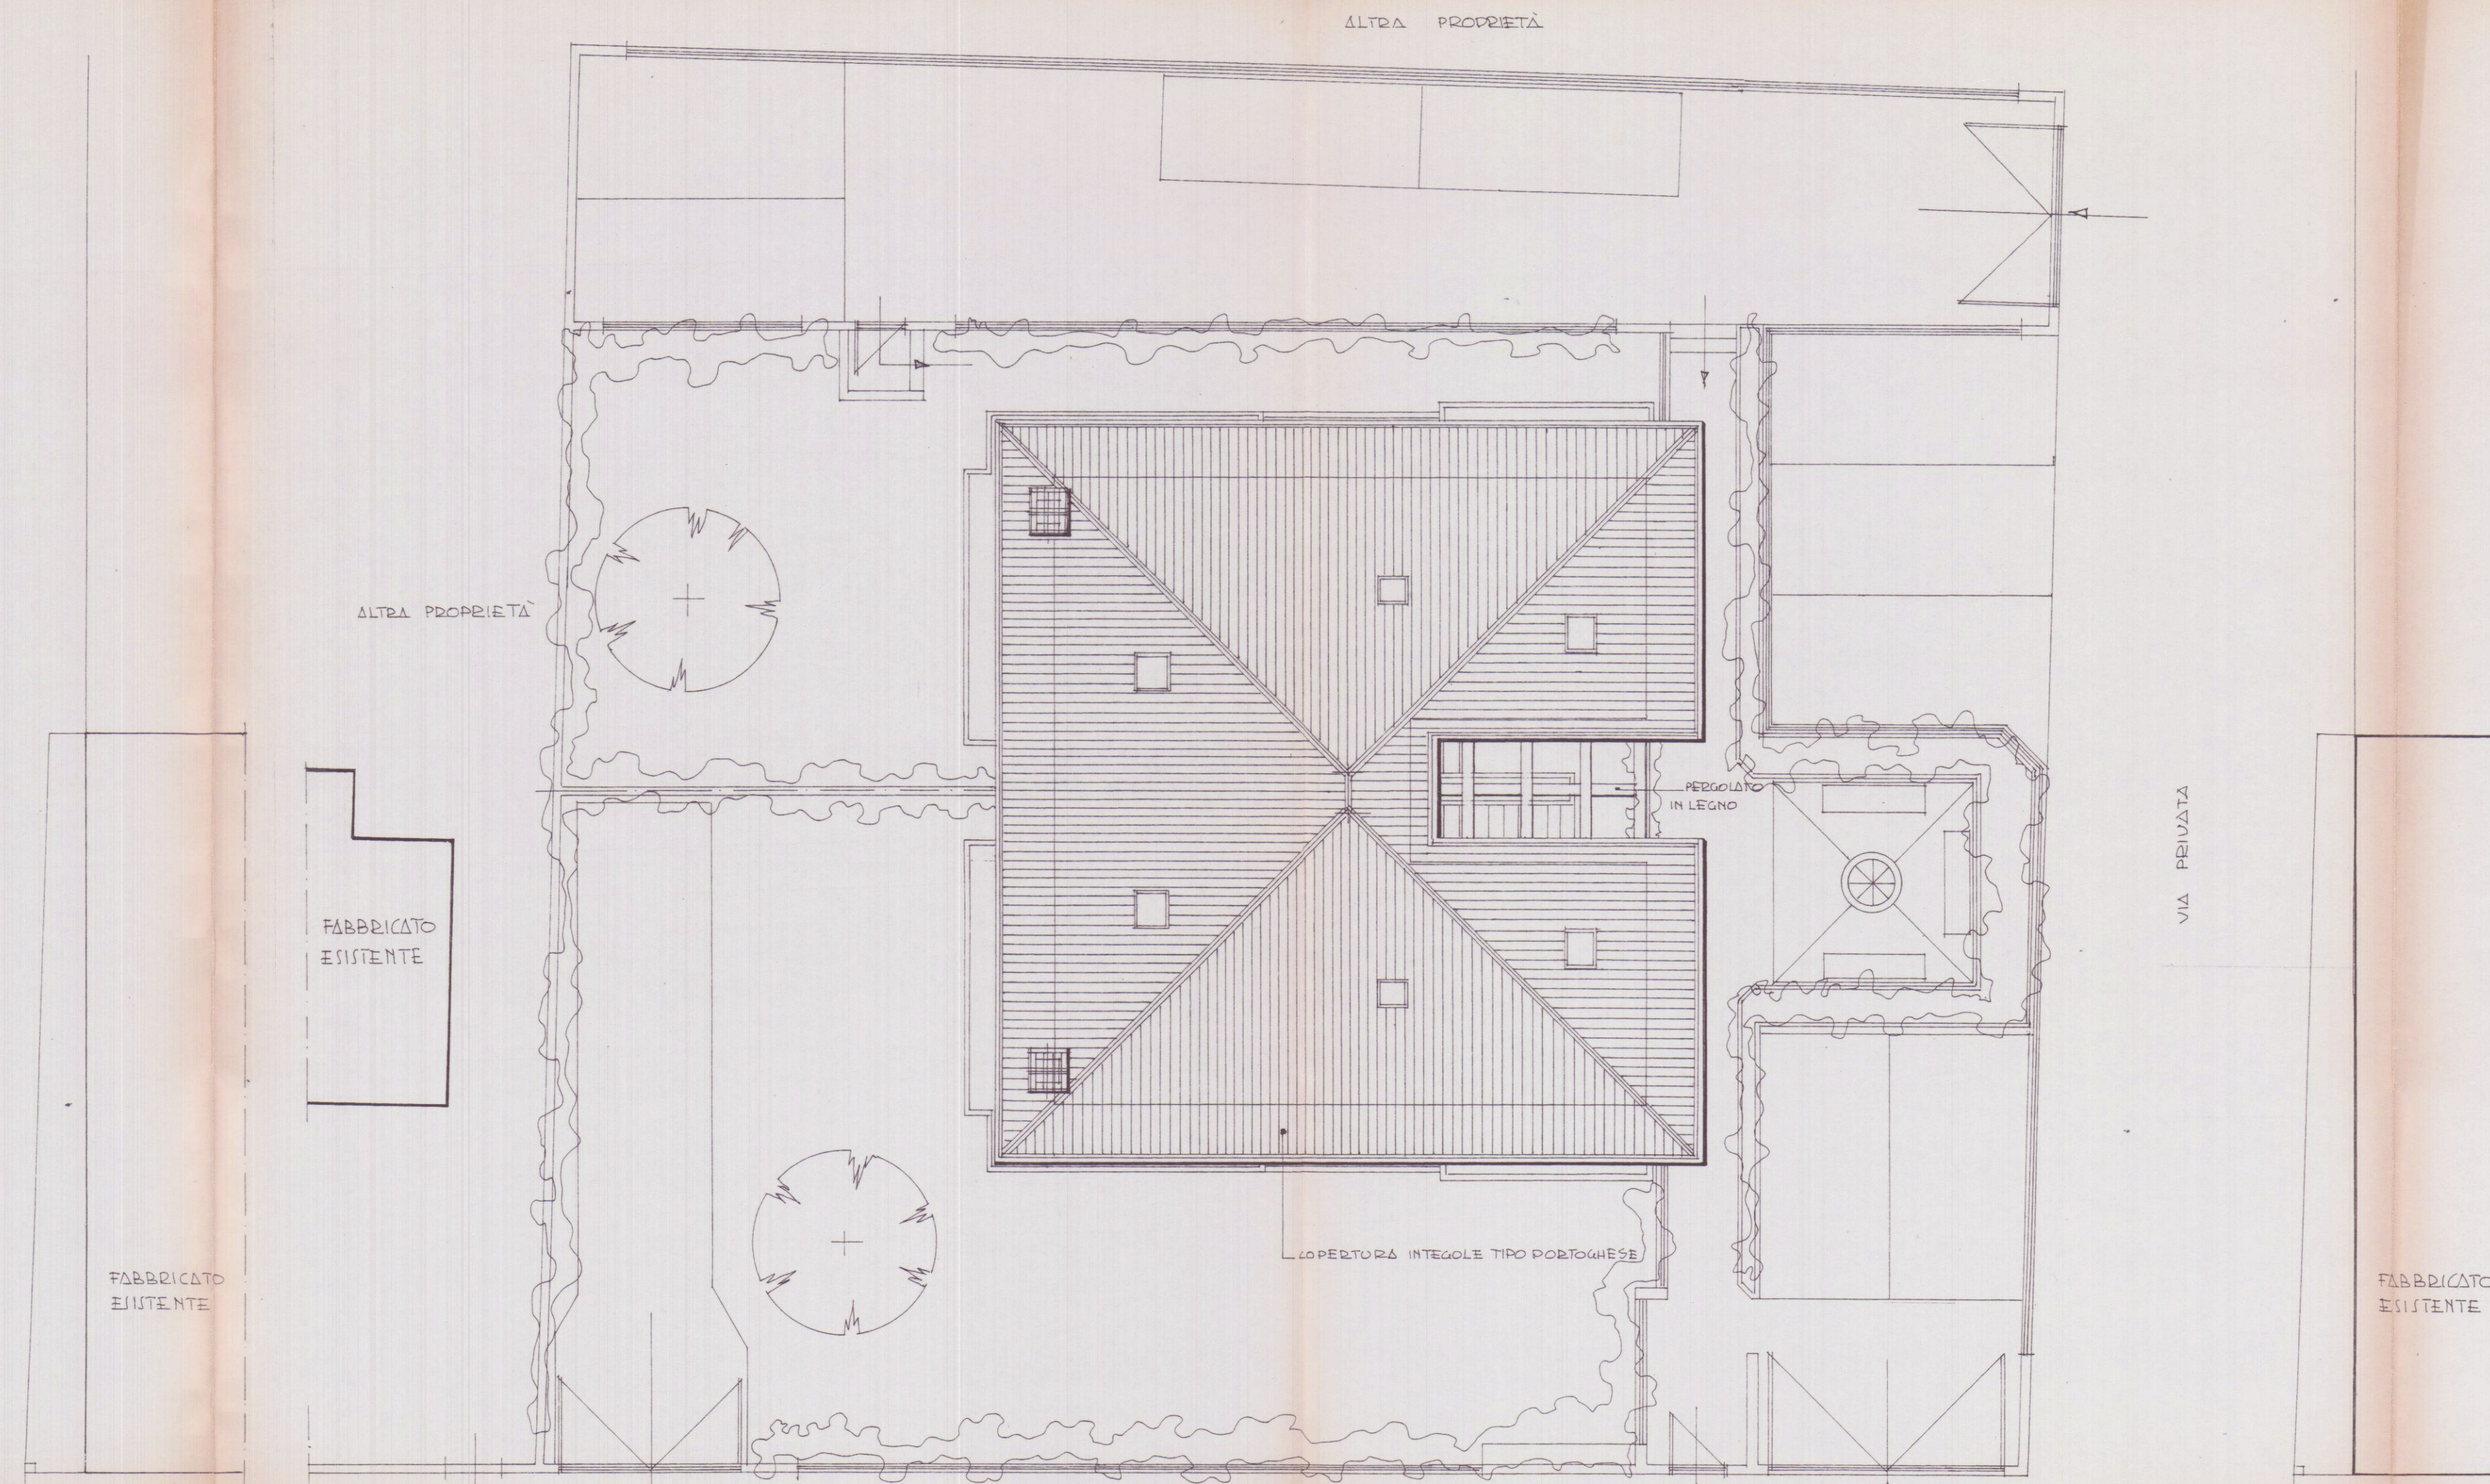

PIANTA COPERTURA

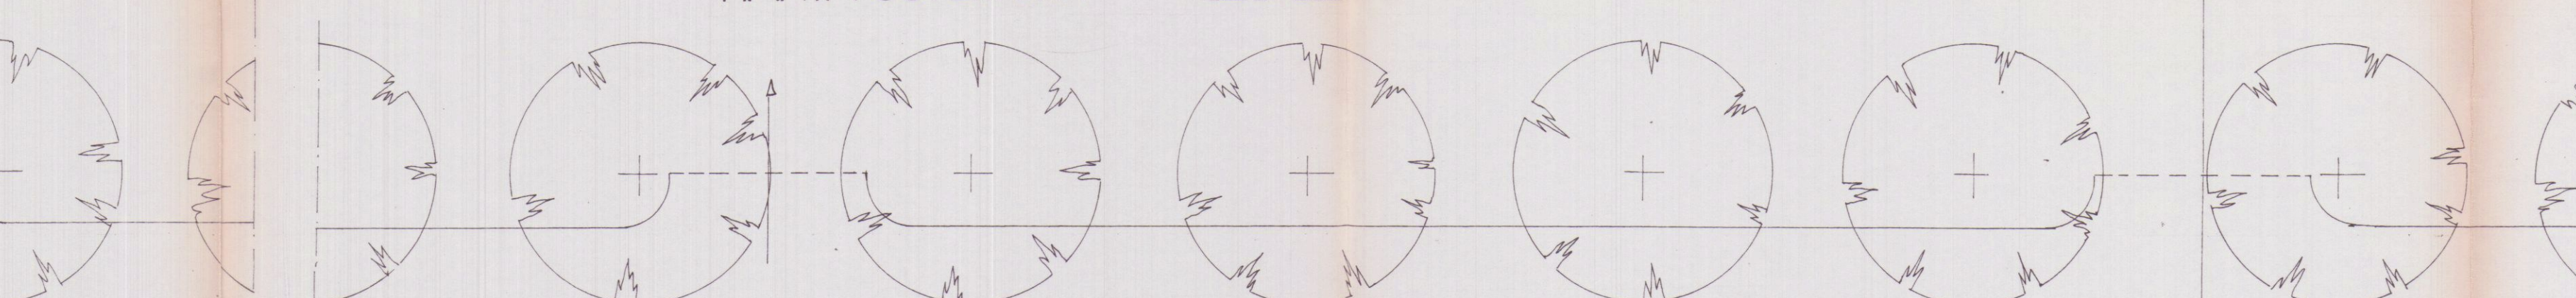

VIALE XX SETTEMBRE