

PROGETTO PER LA COSTRUZIONE DI UN FABBRICATO NELLA FRAZIONE  
 CASTELPOGGIO VIA VICINALE DELLA TECCHIA DI PROPRIETA' SIG. BABBONI  
 ROMANO - Scala 1:100

**2 SOLUZIONE**

APPROVATO  
 10 MAR. 1969

planimetria - sez. D - loggia h=2  
 scala 1:2000

Vedere M. C. 1011a  
 nella I Soluz.





Approvato dal Sindaco alle condizioni  
 indicate nel permesso di costruzione  
 No. 57 del 8 MAR. 1969

L'ING. CAPO




sez. A-B

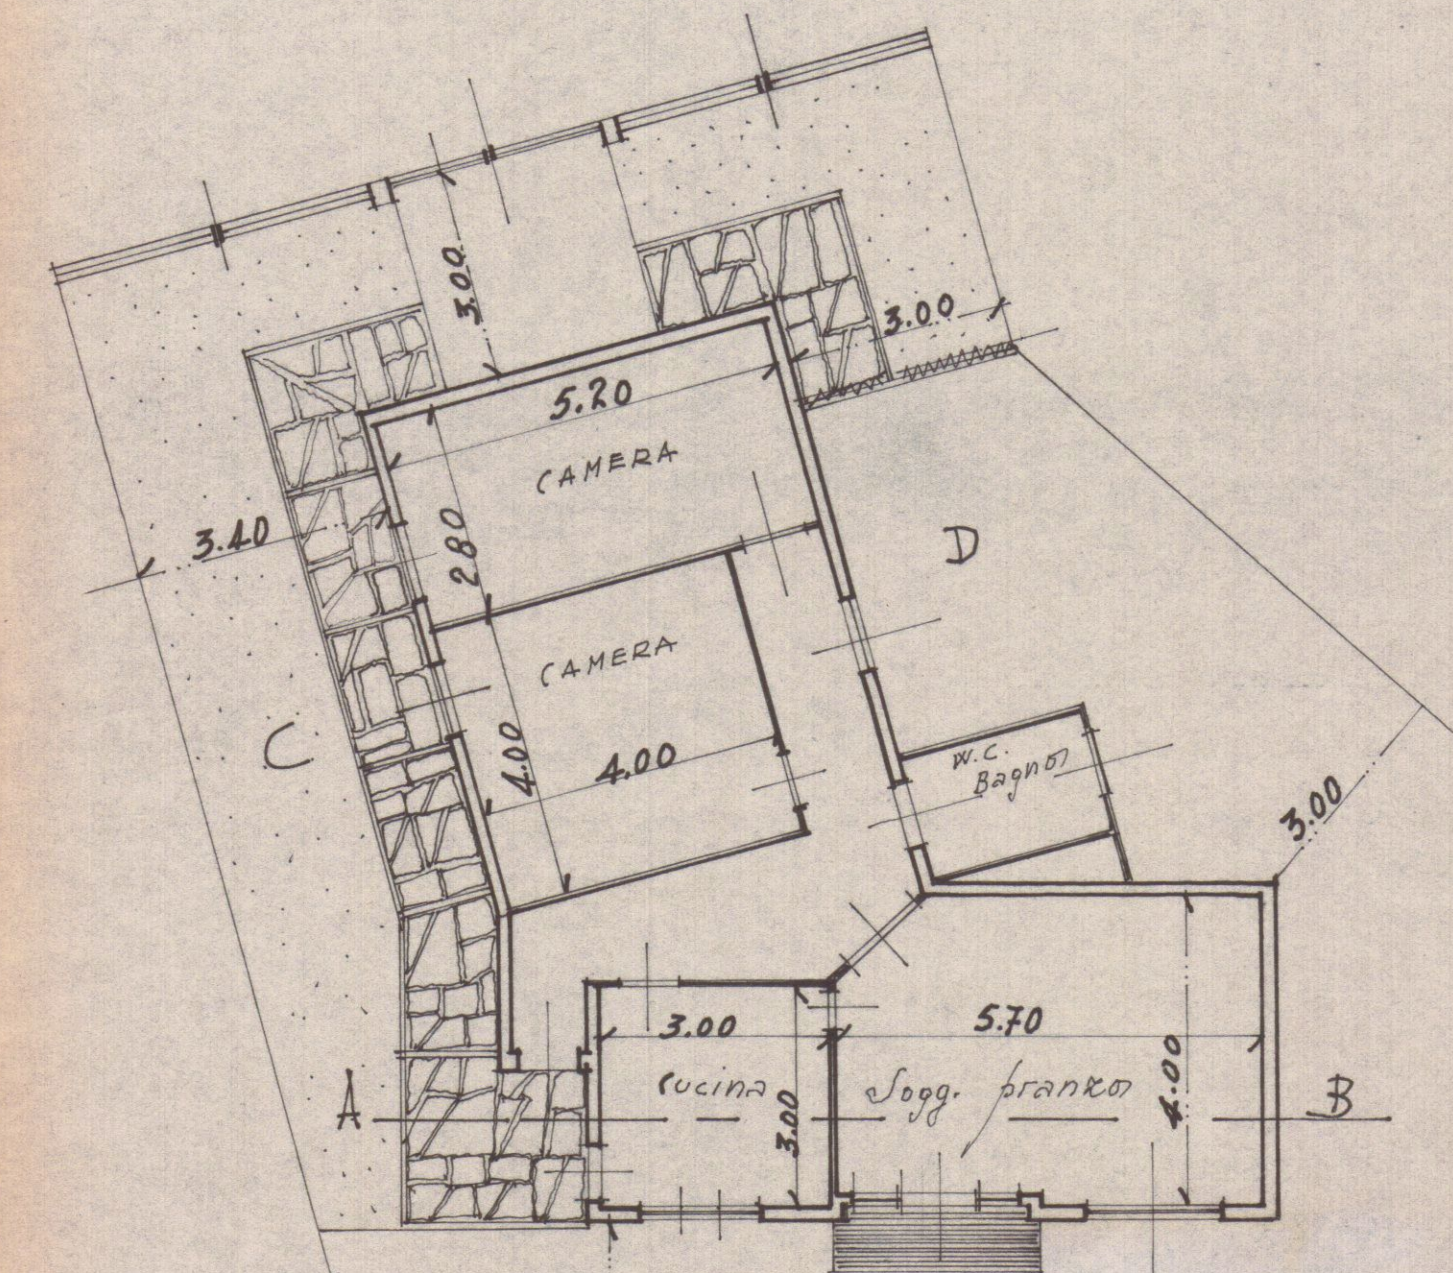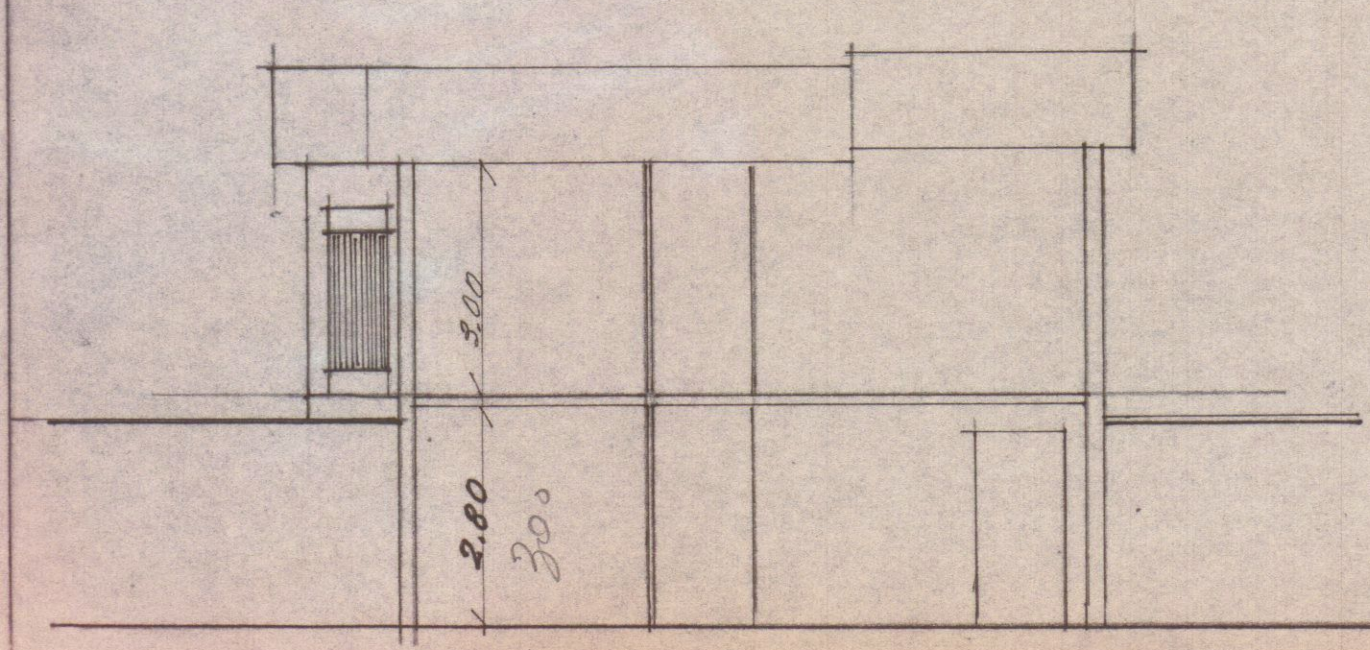


Via Vicinale della Tecchia


pianta piano terreno

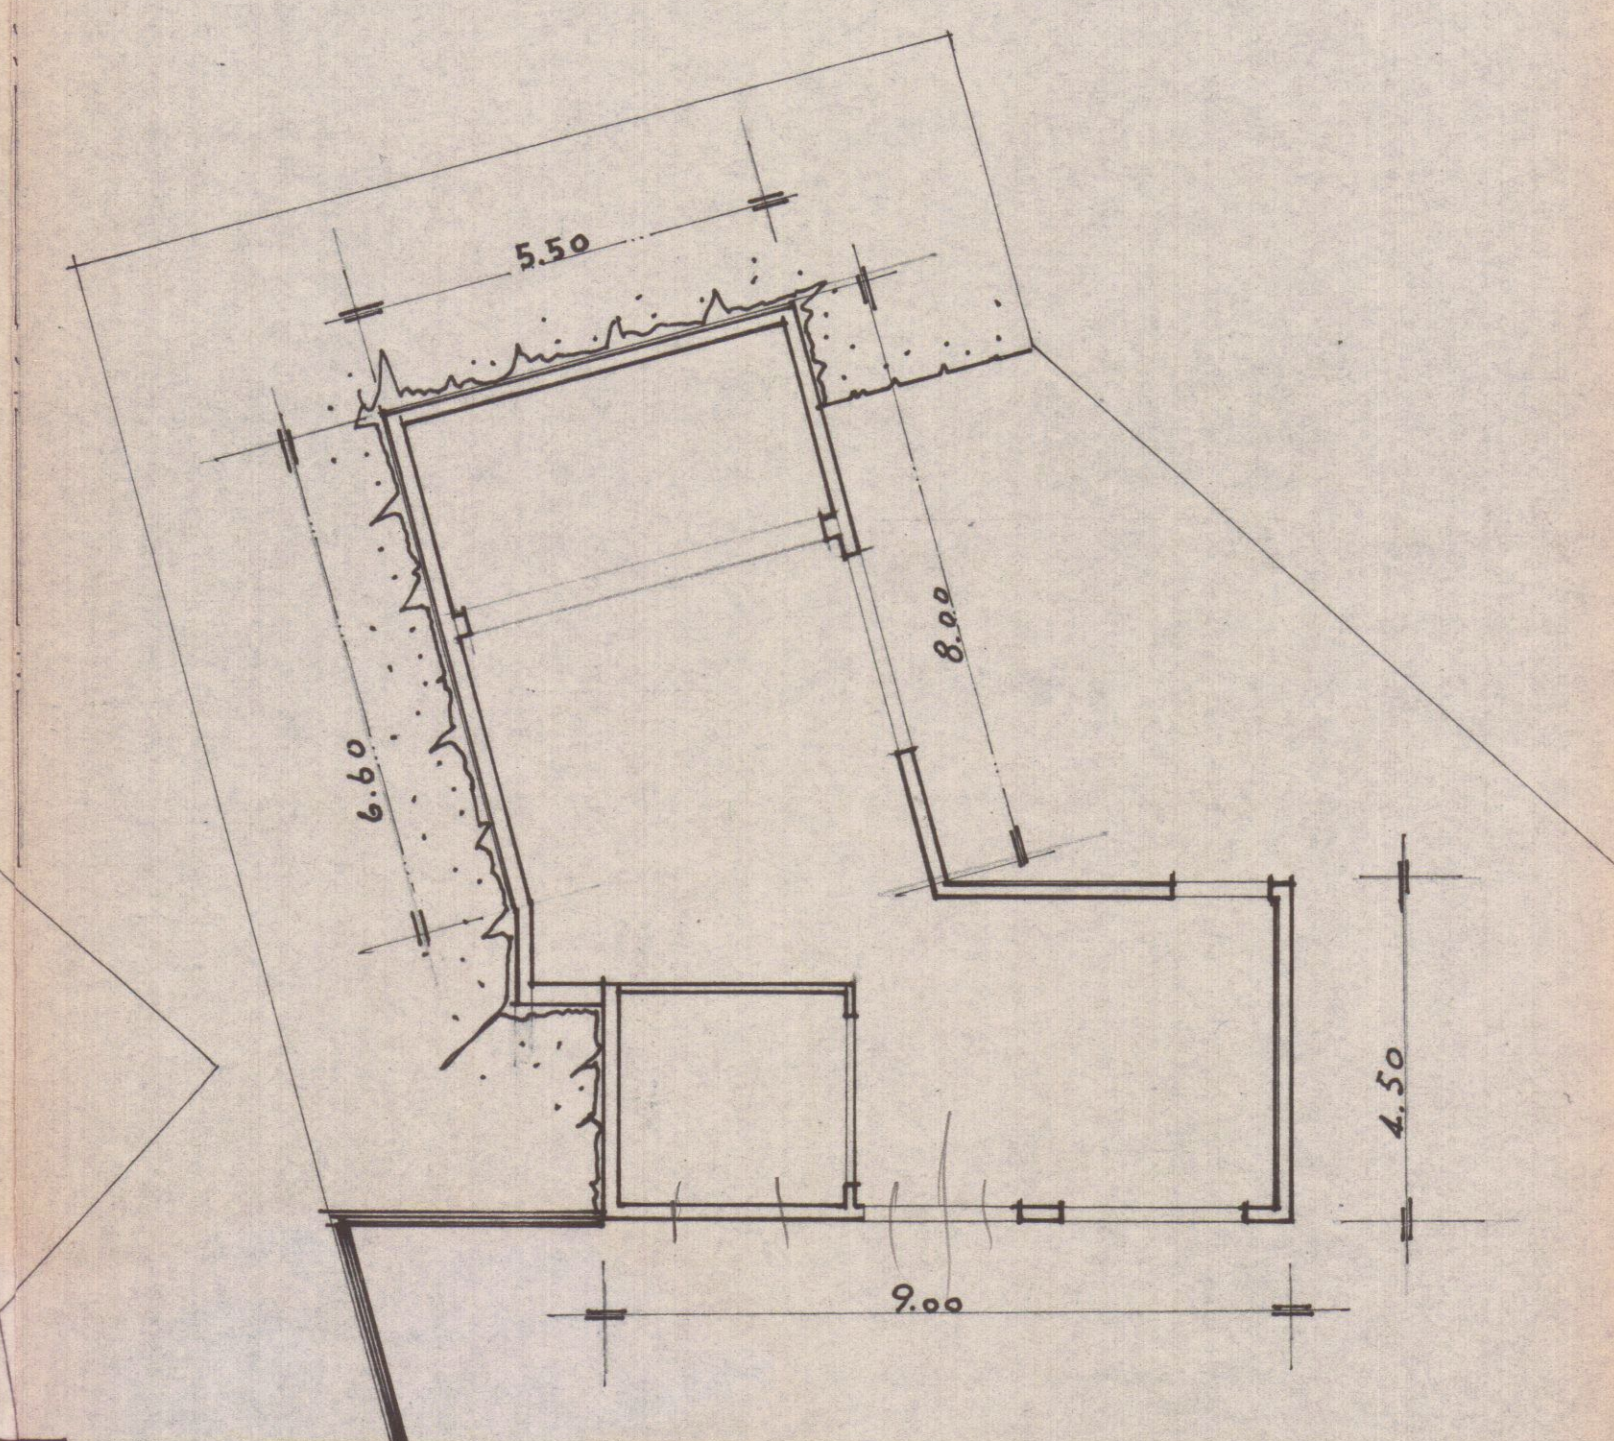


pianta piano terreno

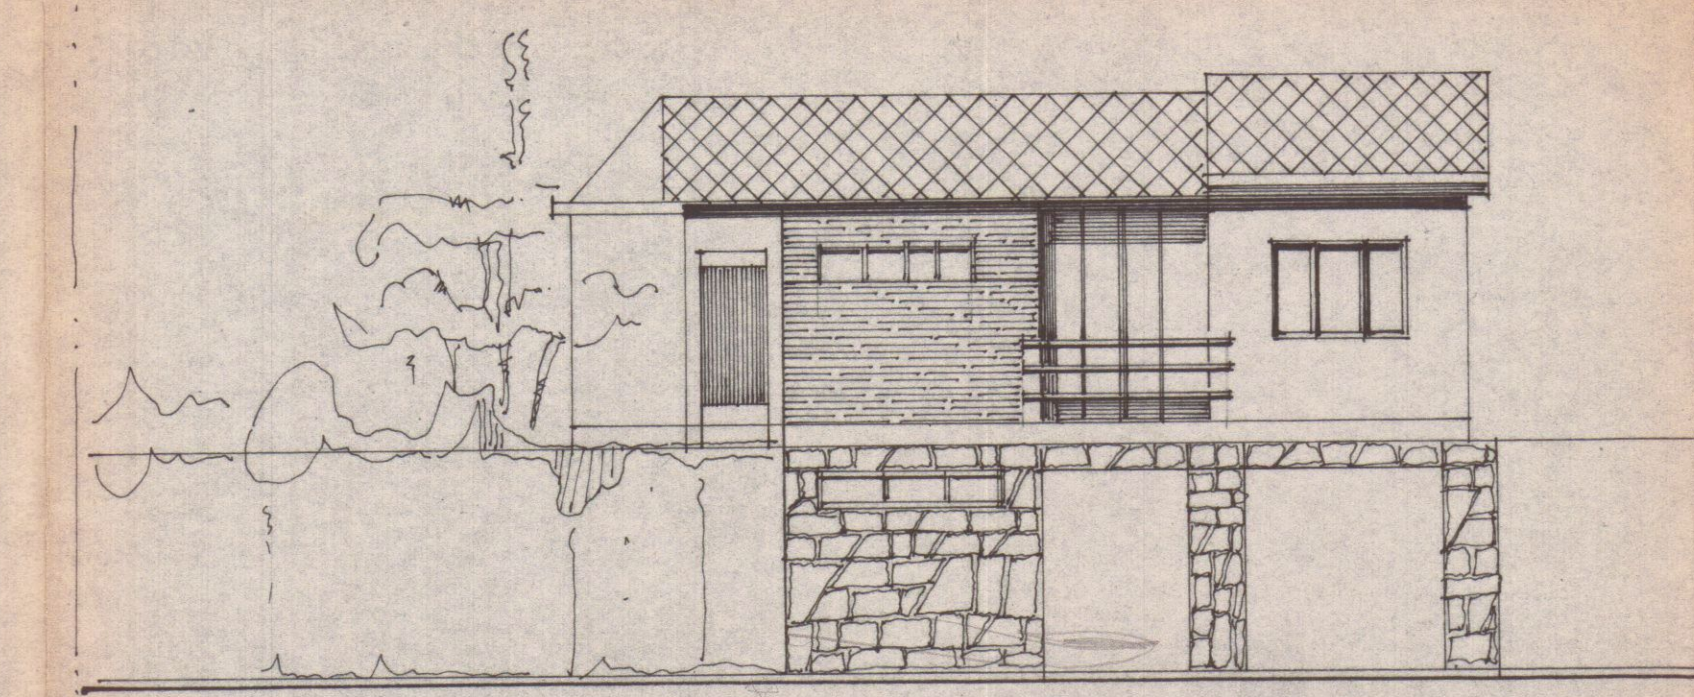


prospetto

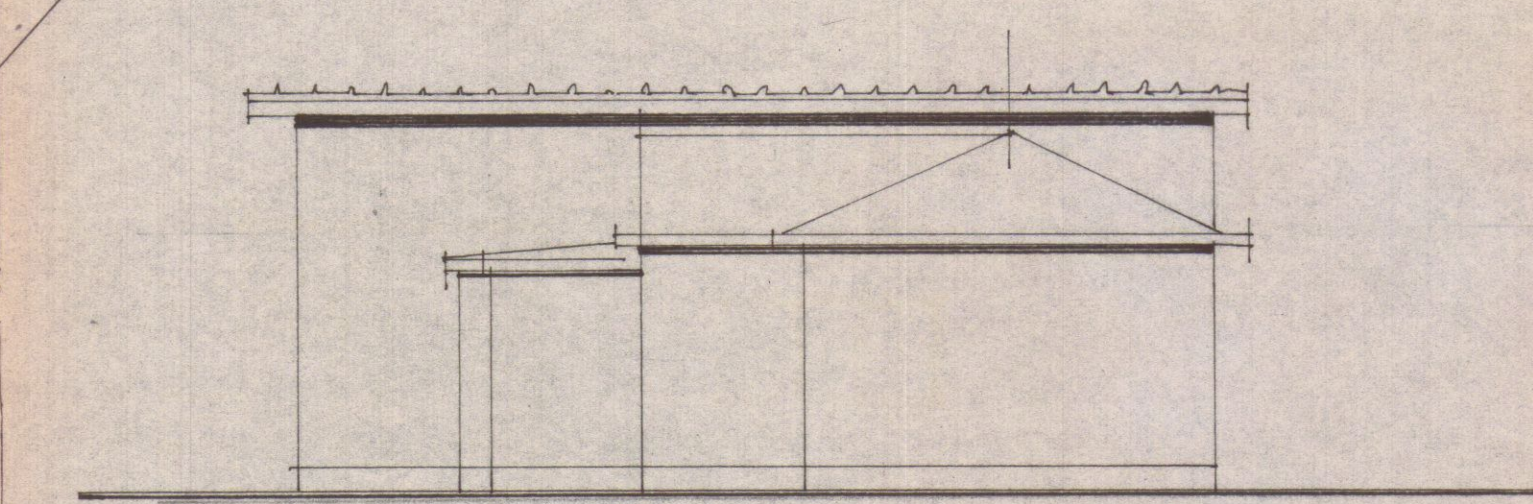

retro

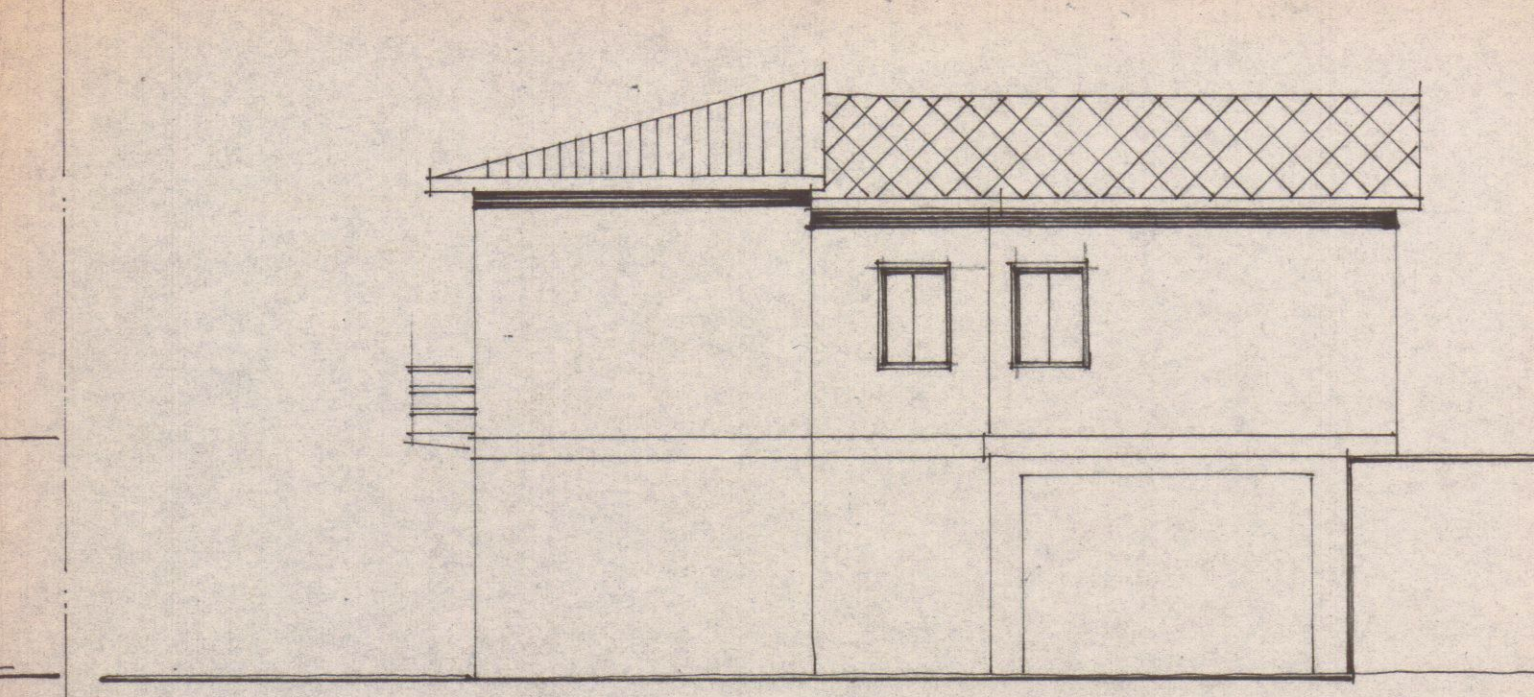

fianco D

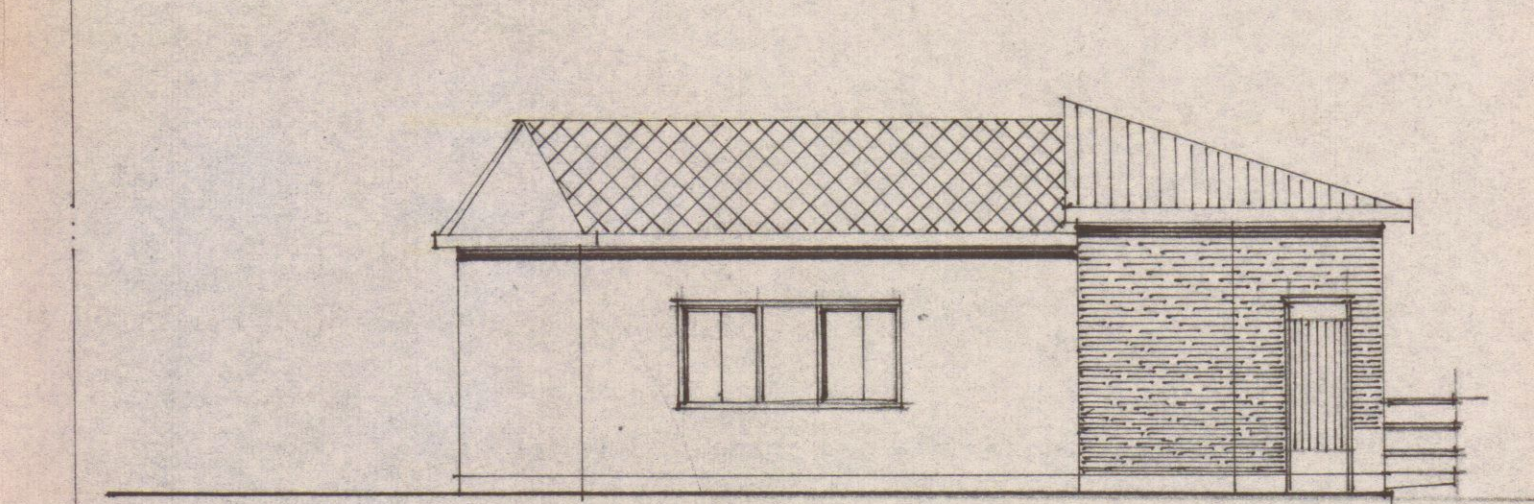

fianco C