

4 FEB 1980

TAV. N°1



PROGETTO PER UN PICCOLO AMPLIAMENTO E TAMPONATURA
AL FABBRICATO ESISTENTE A FOSSOLA VIA MONTEBELLO
N°8 DI PROPRIETÀ DEL SIG. MESSAGGI GIUSEPPE

APPROVATO
19 MAR. 1980
CONSIGLIO
L. 280/100


- SCALA 1:100 -

Approvato dal Sindaco alle condizioni
indicate nel permesso di costruzione
N° 91 del 19 MAR. 1980
L'ING. CAPO
Luppi




PLANIMETRIA
SCALA 1:200


- STATO ATTUALE -

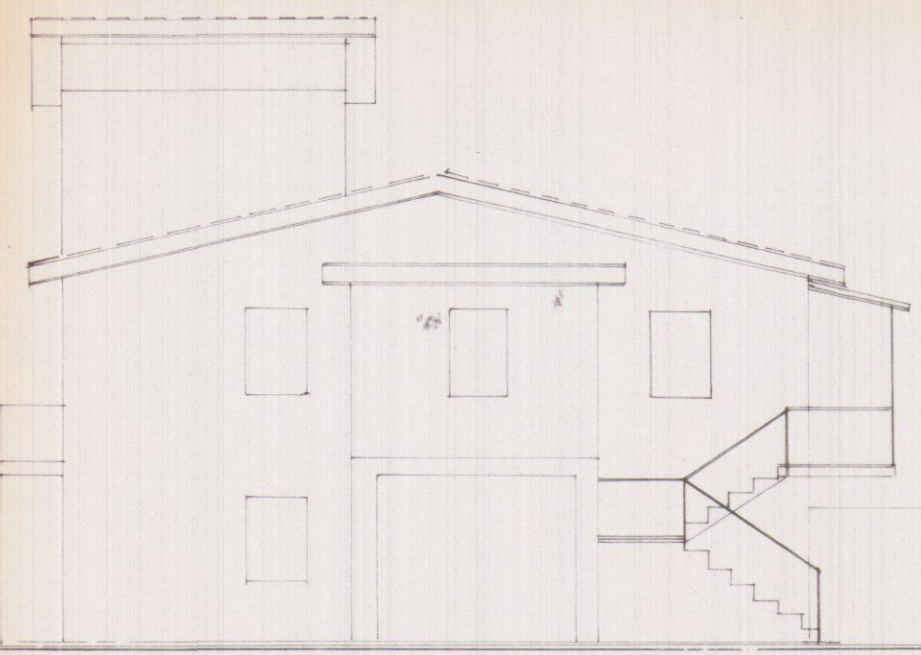


PROSPETTO SUD-OVEST

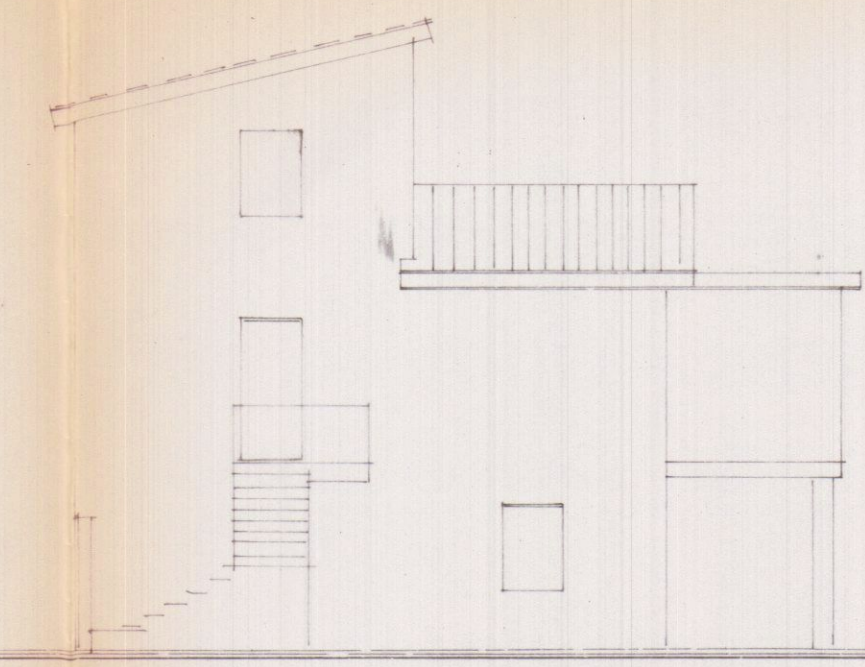


PROSPETTO NORD-OVEST

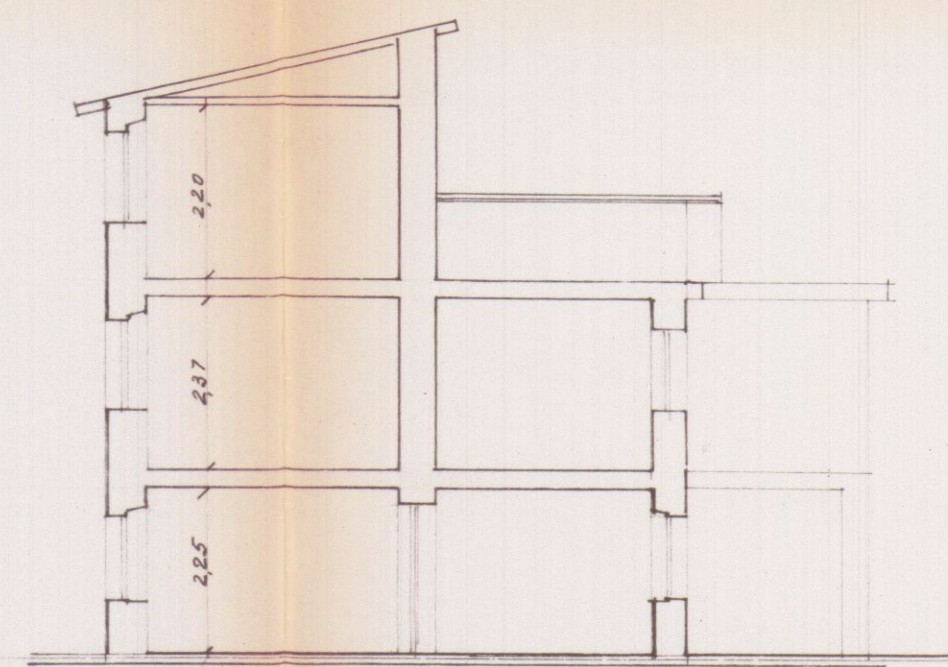


SEZIONE A-B

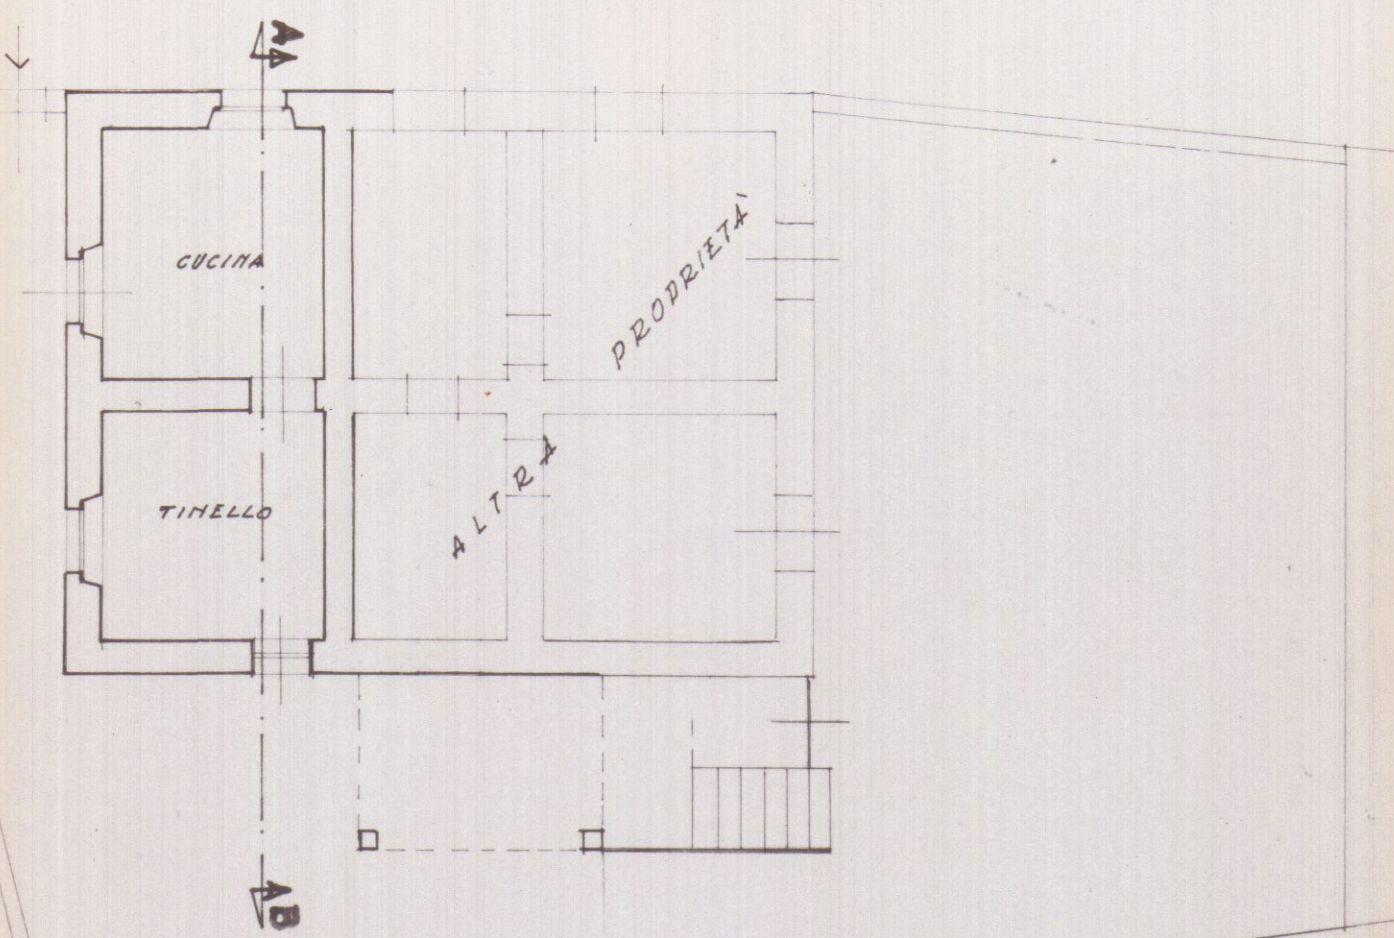

PIANTA PIANO TERRA

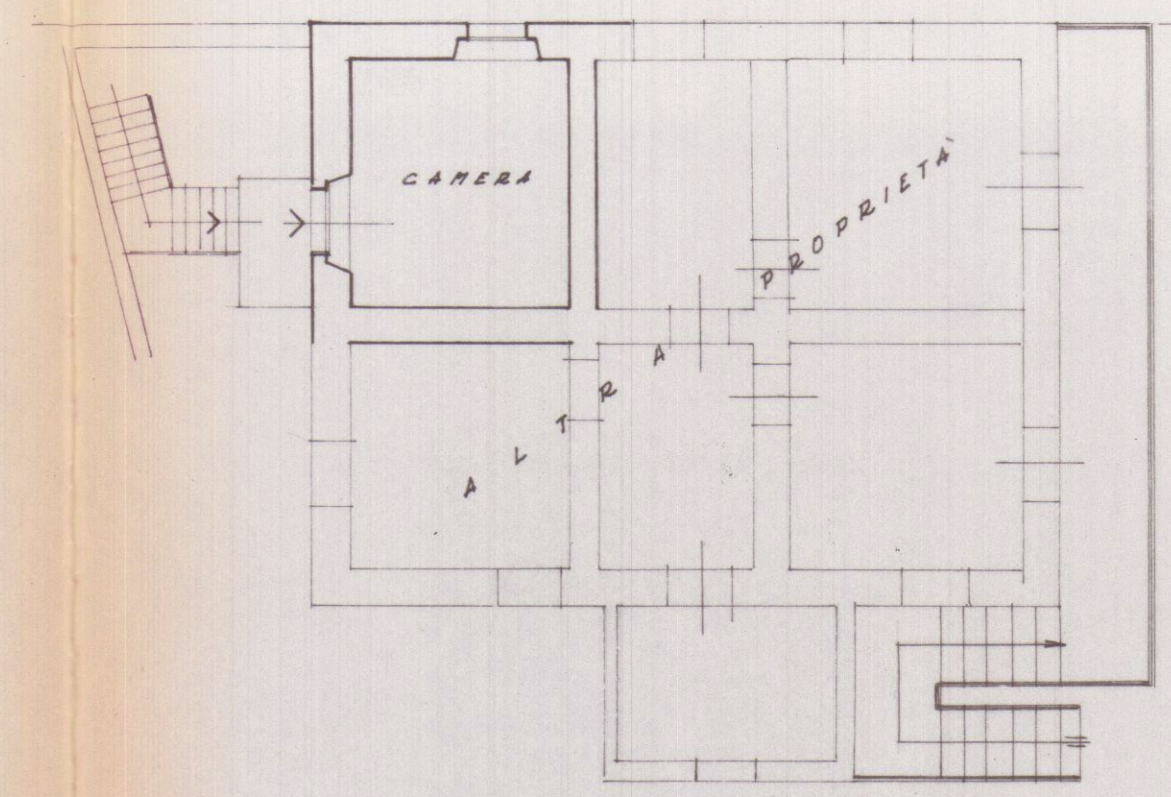

PIANTA PRIMO PIANO

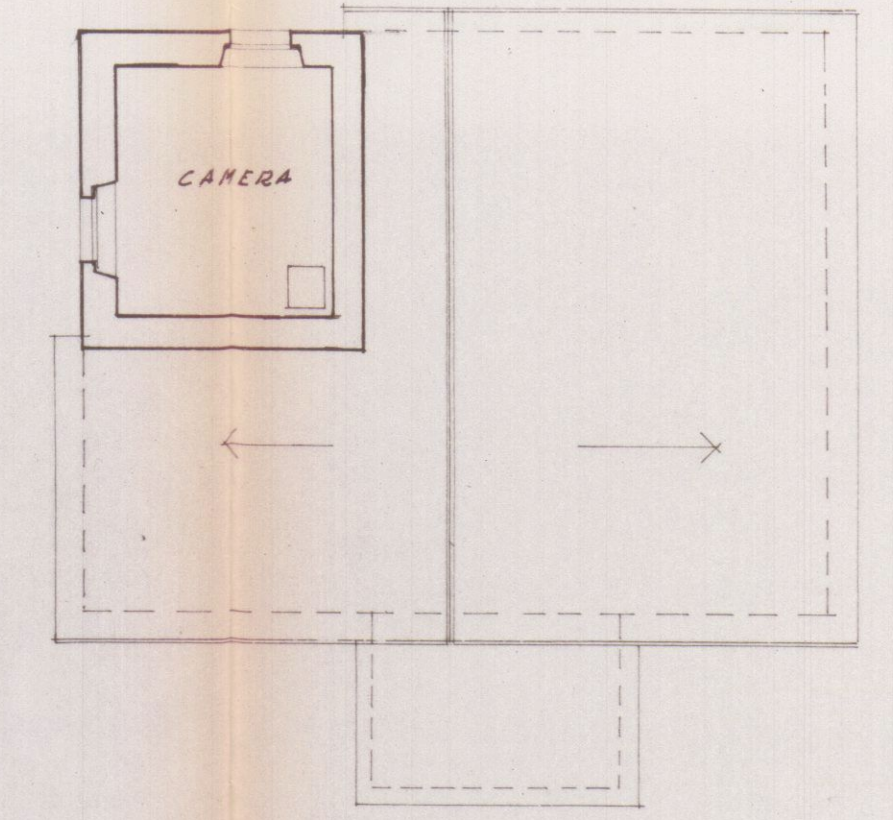

PIANTA SECONDO PIANO