



COMUNE DI CARRARA Via delle Pinete - Residenza IRENE LAVORI DI MANUTENZIONE ORDINARIA SU IMMOBILE DI CIVILE ABITAZIONE		
Il Committente Sig.ra Vatteroni Francesca		
Il Progettista Arch. Enrico Martelli		
Architetto MARTELLI Enrico		
STATO DI FATTO: piante vari livelli		
DATI CATASTALI FOGLIO: 105 MAPPALE: 420 SUB: 2	DATA 03.12.2012 SCALA 1:100	TAV. U


Elaborazione grafica realizzata con Autocad LT 2007 - Elaborati non riproducibili senza autorizzazione

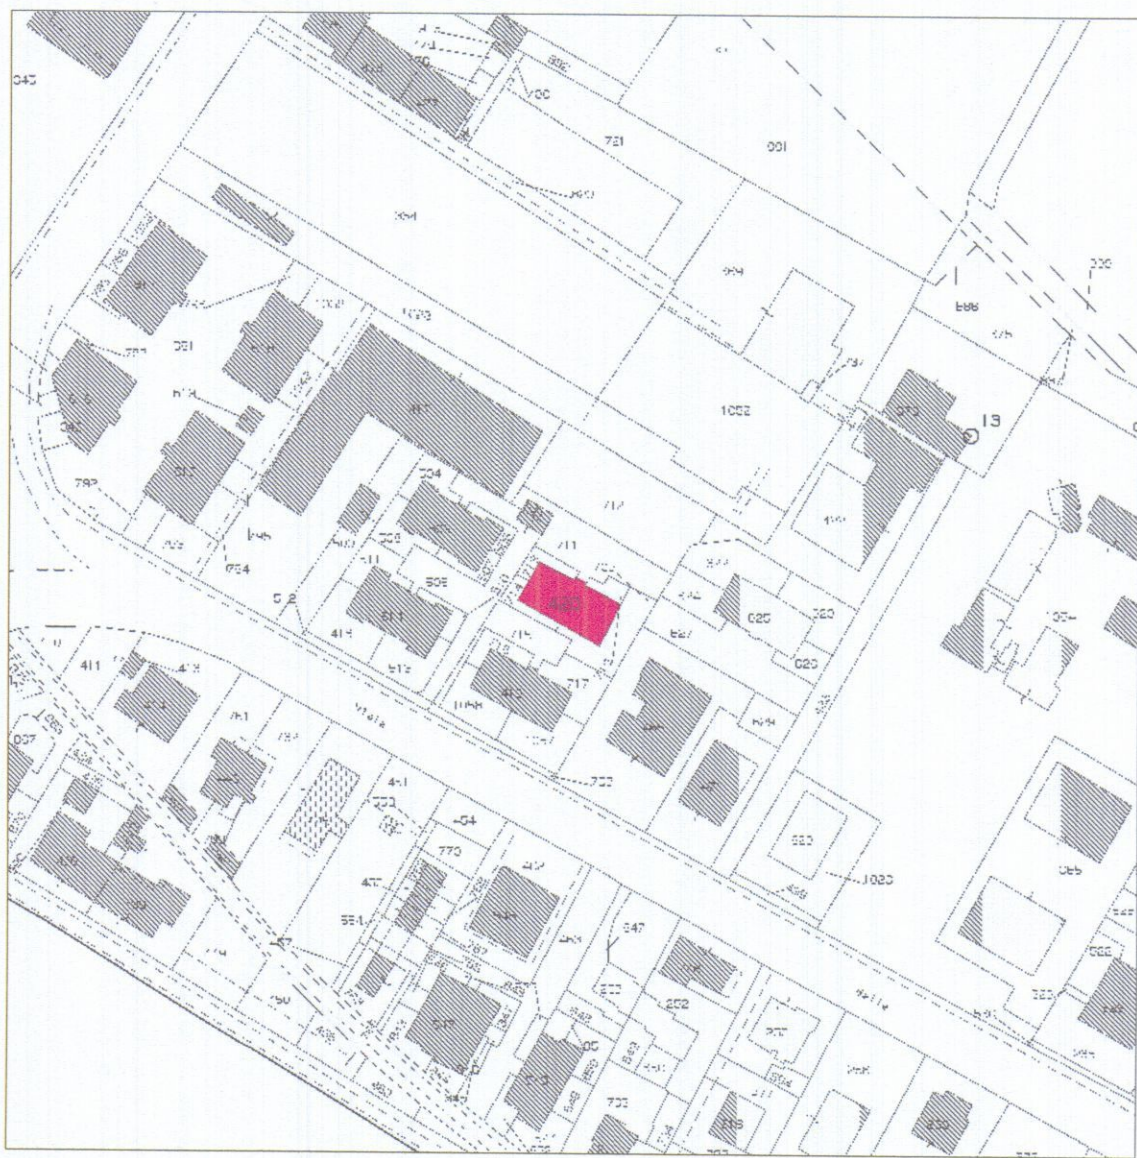


STRALCIO CATASTALE SCALA 1:1000 - FOG. 102

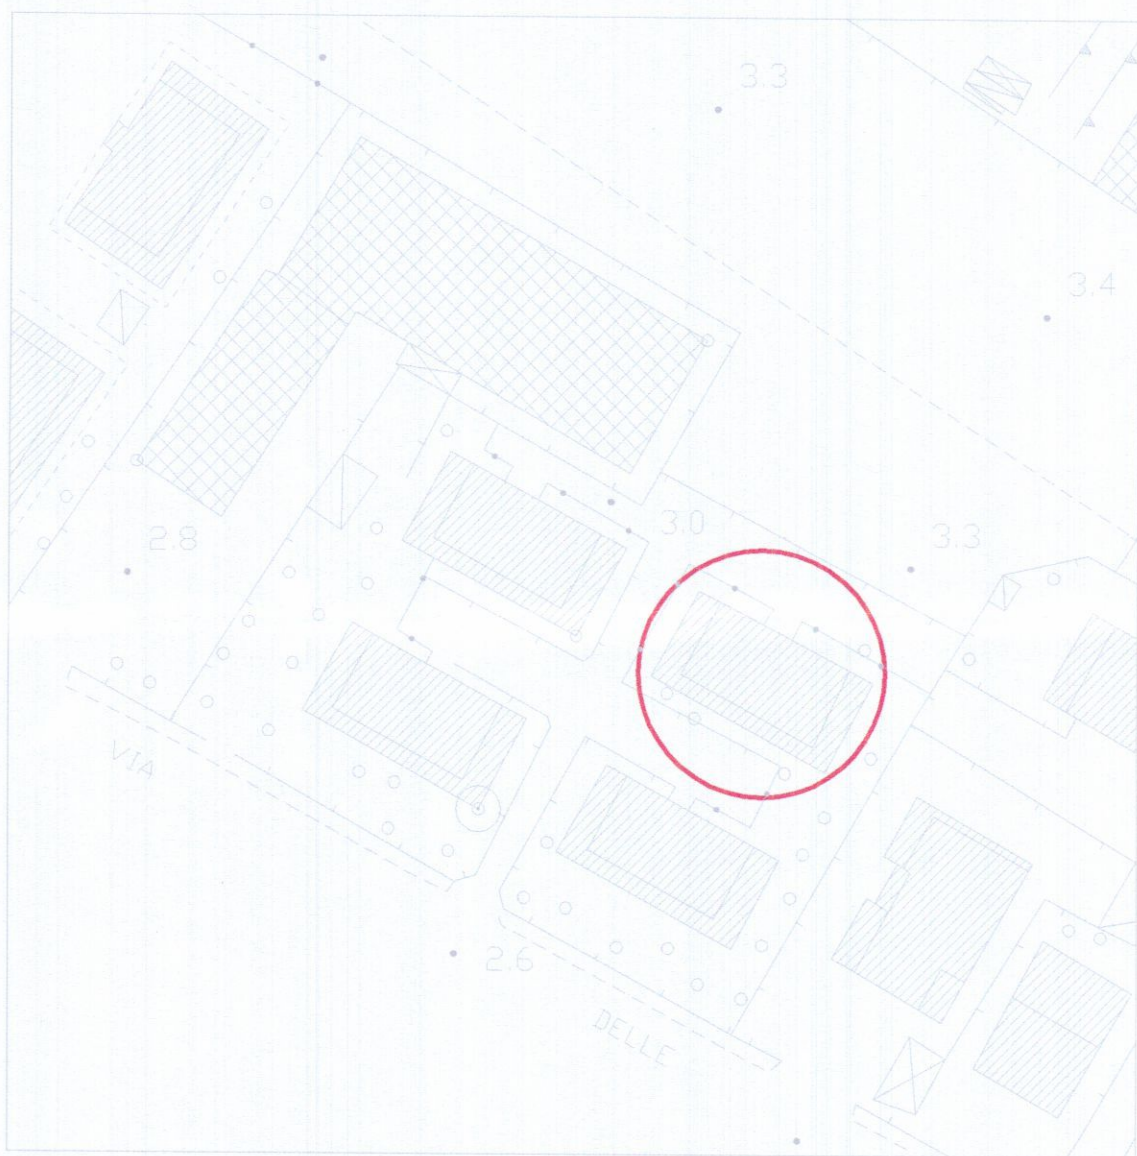


STRALCIO AEROFOTO SCALA 1:1000

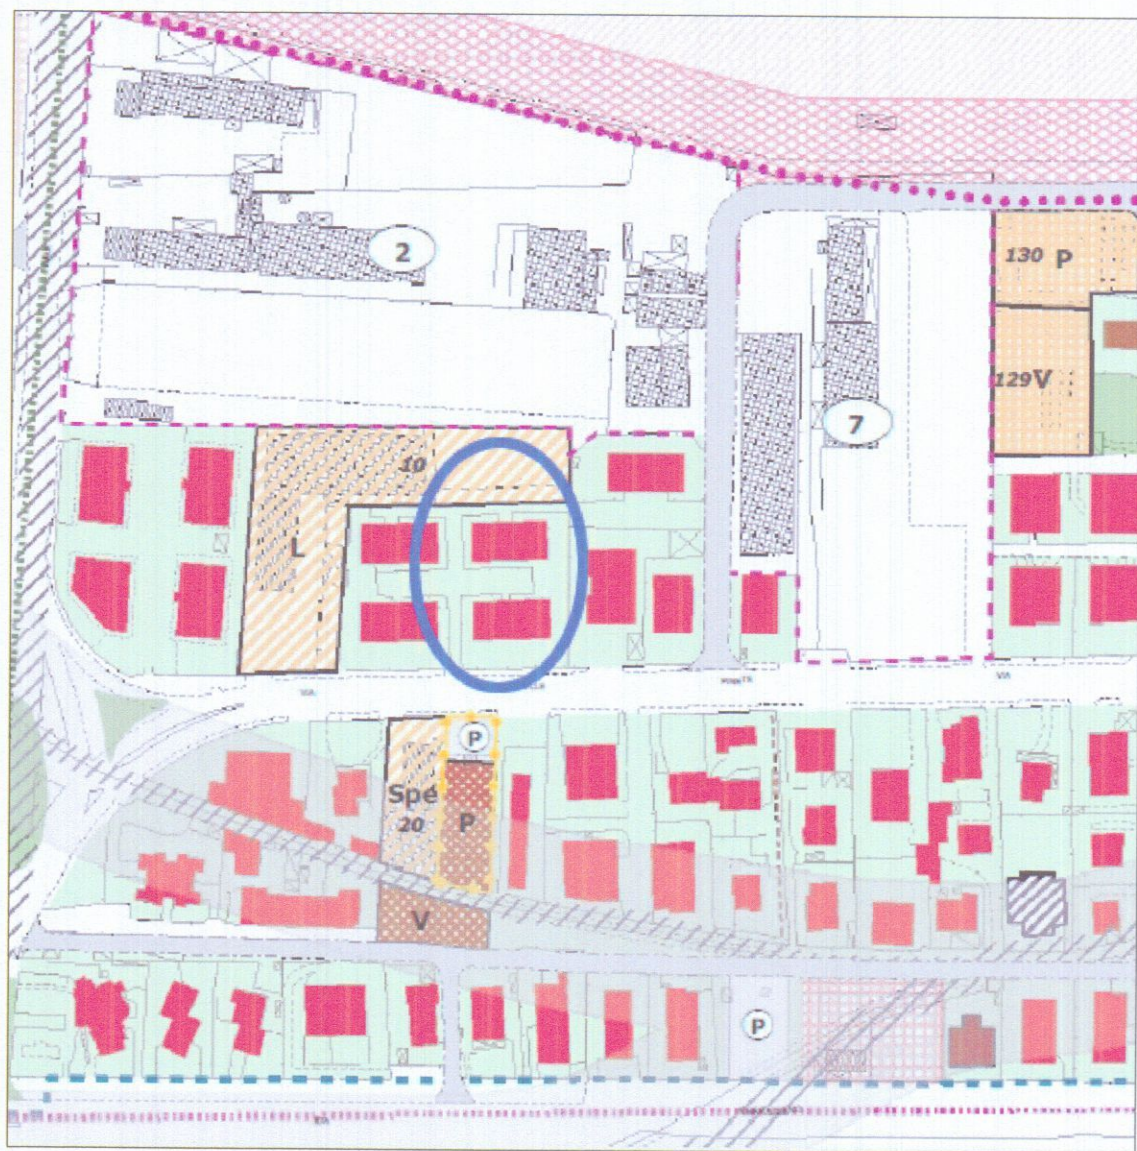

STRALCIO P.R.G.C.

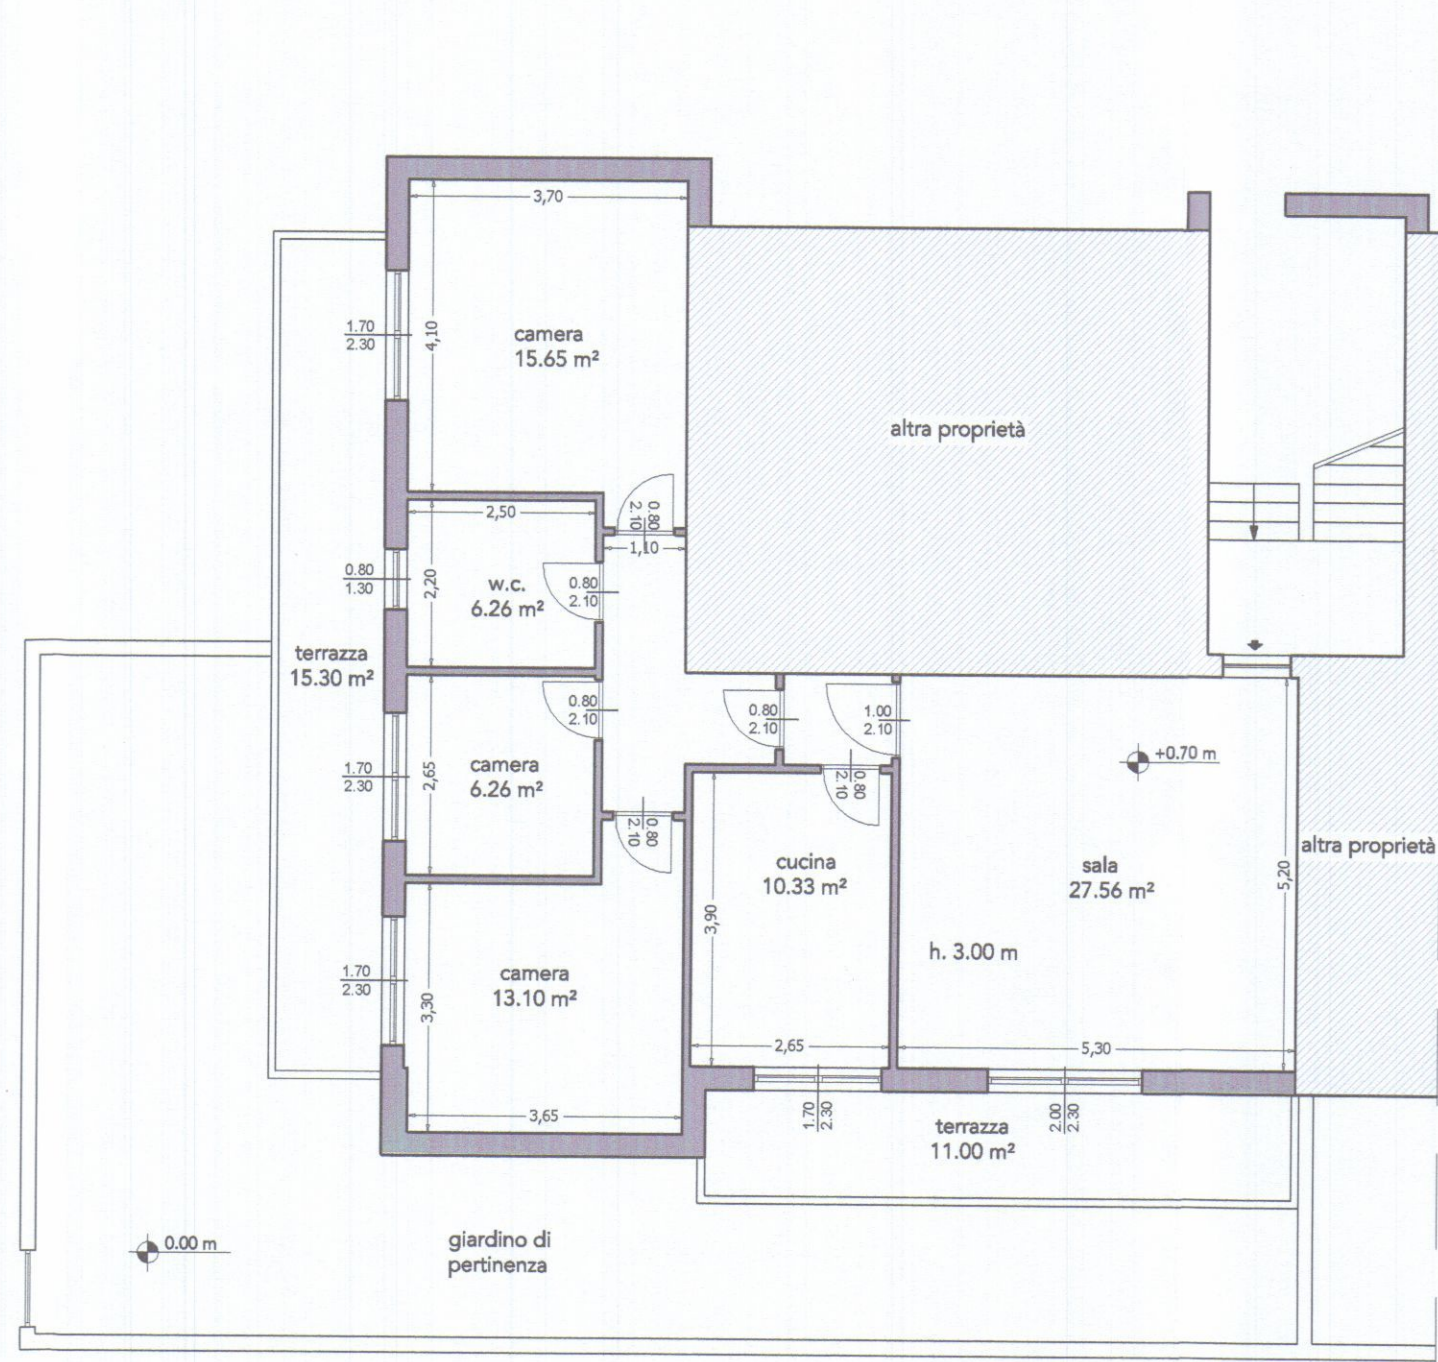

PIANTA PIANO TERRA

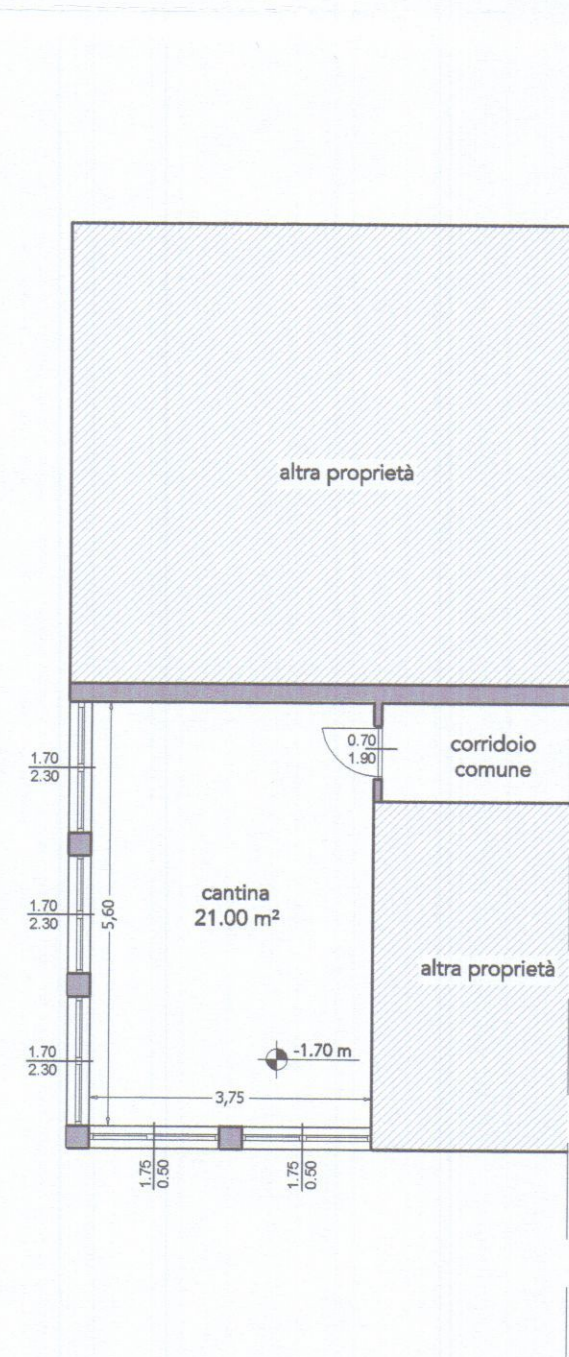

PIANTA PIANO INTERRATO